

SITUACIJOS SCHEMA

OBJEKTO VIETA

Eksplikacija:


1. Rekonstruojamas pastatas
2. Esami pastatai
3. Kūdra

SUTARTINIAI ŽYMĖJIMAI	
ŽYMĖJIMAS	PAVADINIMAS
	Sklypo riba
	Rekonstruojamo pastato kontūras
	Pristatomos pastato dalys
	Topo nuotraukos riba

Pastabos:

1. Matmenys nurodyti metrais.
2. Pastato aukštis nekeičiamas.
3. Sklypo aukščiai nekeičiami.
4. Naujos dangos neprojektuojamos.

0	2019-09		
LAIDA	Išleidimo data	Laidos statusas. Keltimo priežastis (jei taikoma)	
KVAL. PATV. DOK. NR.	UAB "URBAN ARCHITECTS" Antakalnio g. 4A, Vilnius tel.:+37052383383	STATINIO PROJEKTO PAVADINIMAS POILSIO PASKIRTIES PASTATO (PIRTIES) UNIK. NR. 4400-0940-7490, MOKYKLOS G. 50a, ŠVENTOSIOS SEN., PALANGOS M., KLAIPĖDOS APSKR., REKONSTRAVIMO PROJEKTAS	
A2067	PV ARCH.	VYTAUTAS POCIUS GODA ŽUKAITĖ	DOKUMENTO PAVADINIMAS SKLYPO PLANAS m 1 : 500
			LAIDA 0
LT	STATYTOJAS IR (ARBA) UŽSAKOVAS UAB "PAJŪRIO SODYBA"	DOKUMENTO ŽYMUO 2018-UA-060.2-PP-SP -01	LAPAS LAPŲ 01 01

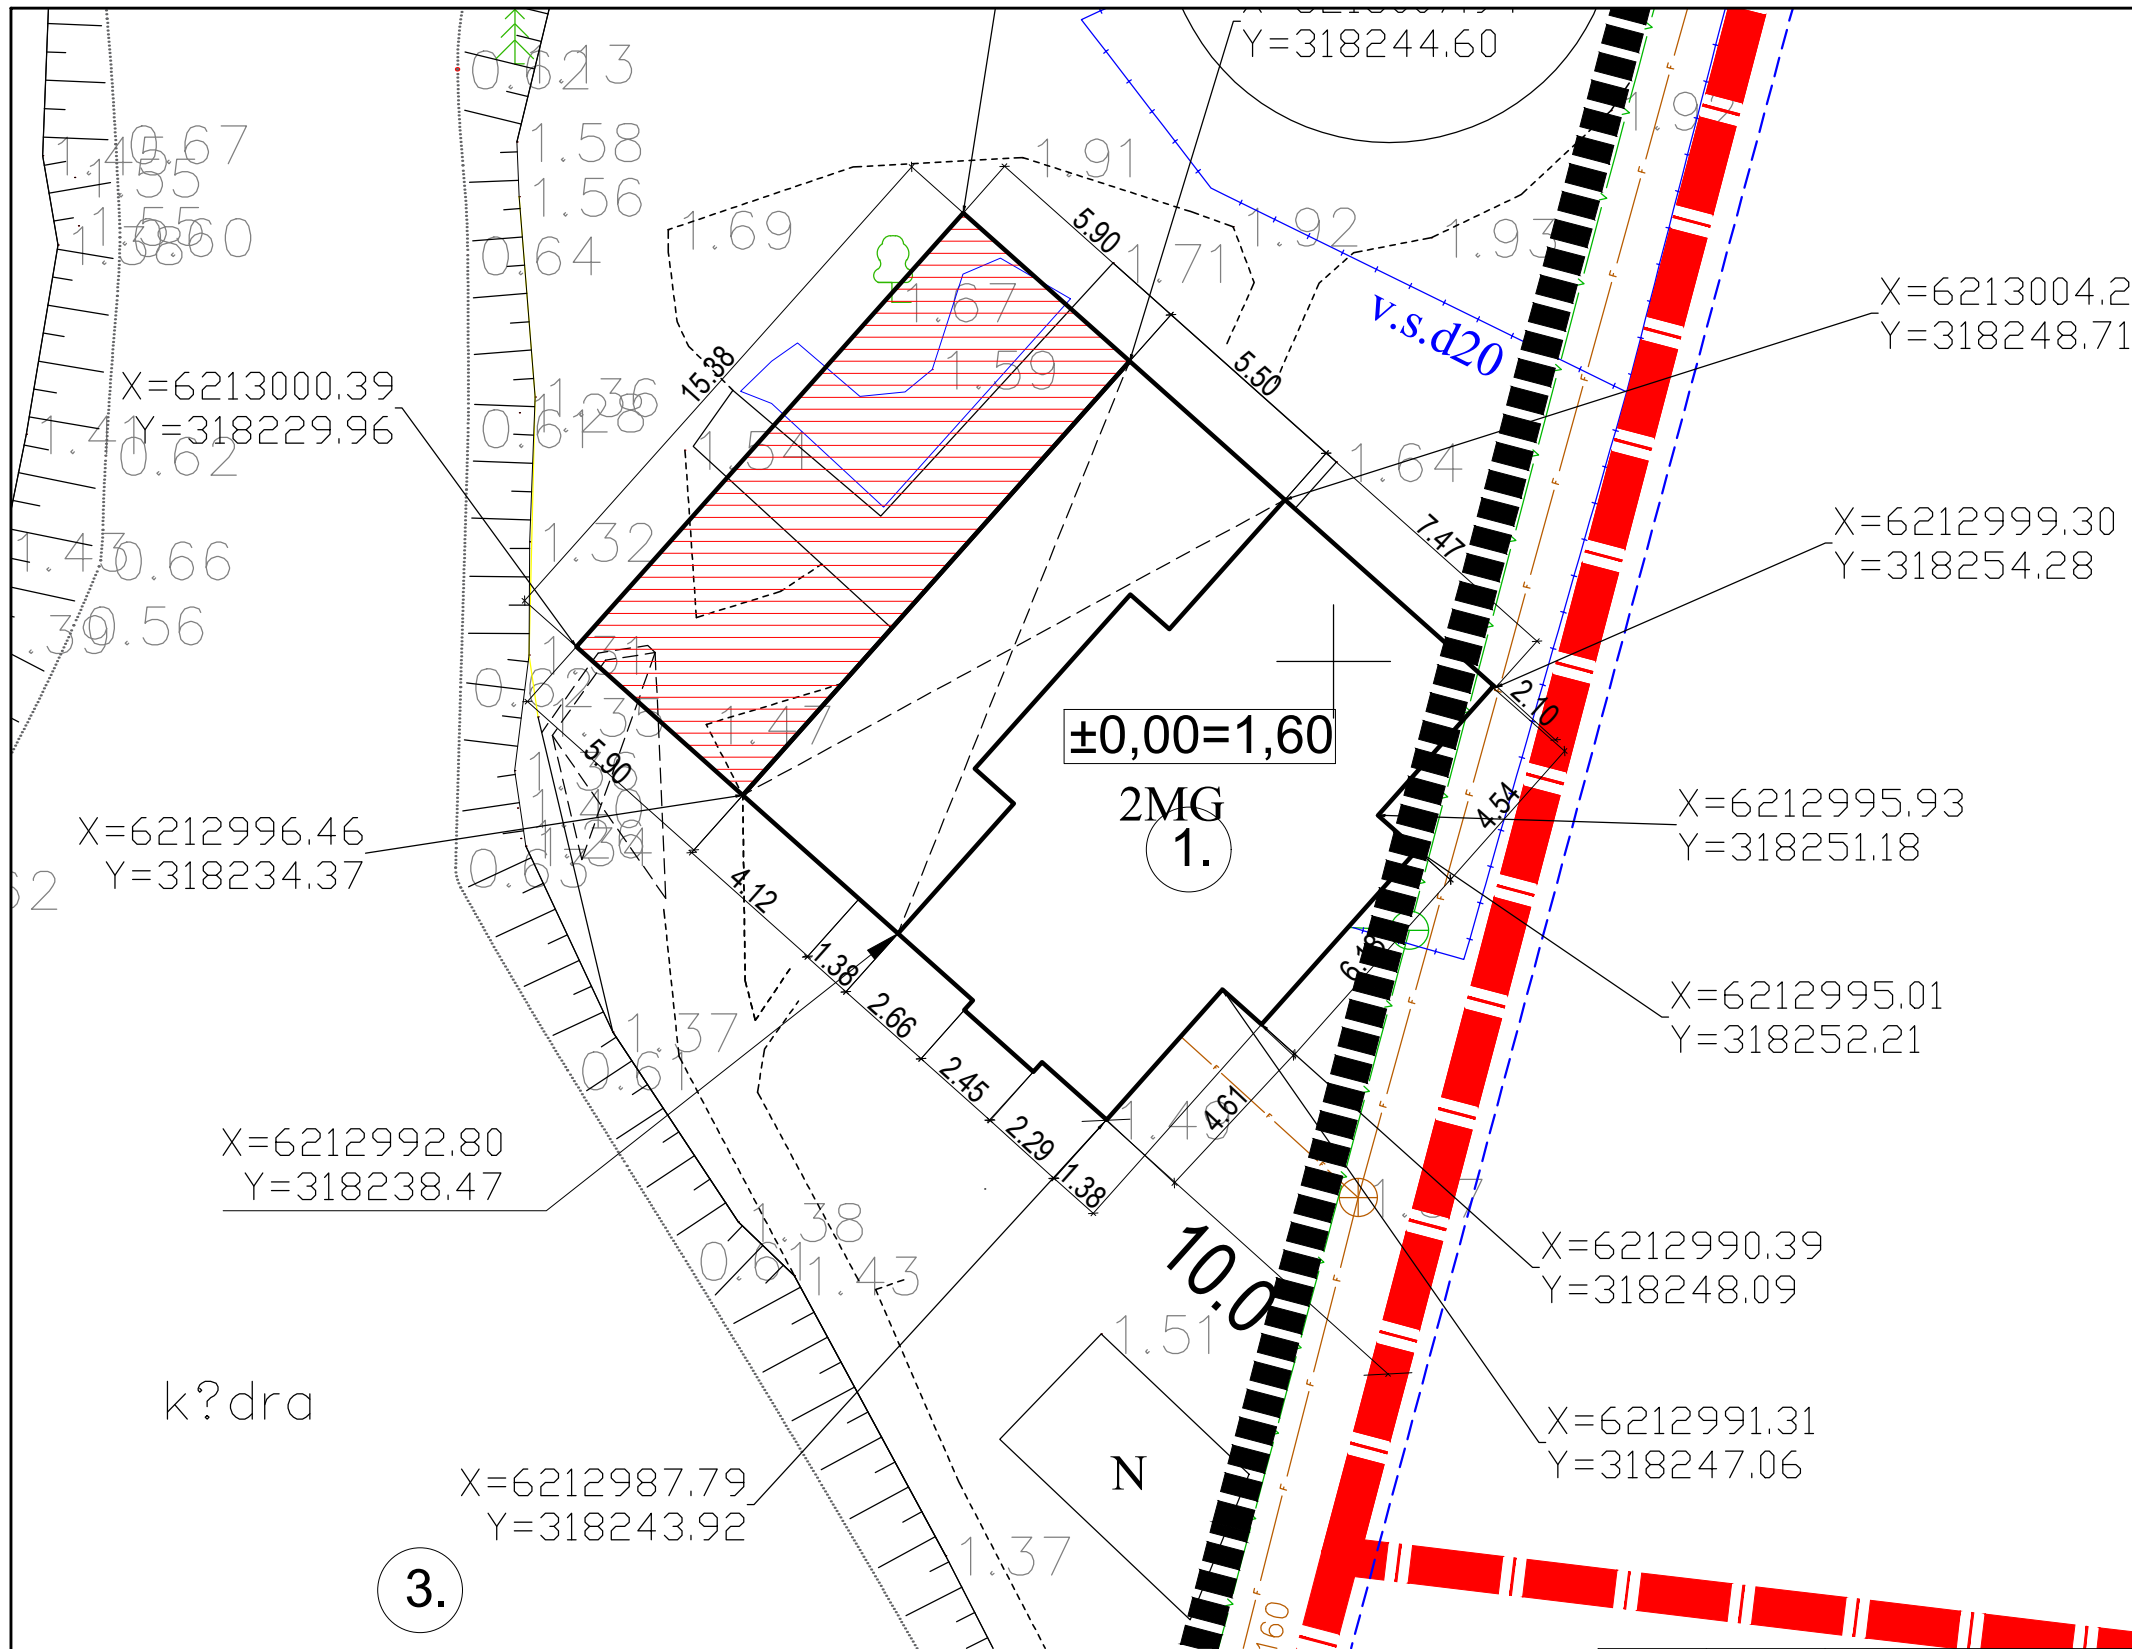

SITUACIJOS SCHEMA

OBJEKTO VIETA

SUTARTINIAI ŽYMĖJIMAI	
ŽYMĖJIMAS	PAVADINIMAS
	Sklypo riba
	Rekonstruojamo pastato kontūras
	Pristatomos pastato dalys
	Topo nuotraukos riba


Pastabos:

1. Matmenys nurodyti metrais.
2. Pastato aukštis nekeičiamas.
3. Sklypo aukščiai nekeičiami.
4. Naujos dangos neprojektuojamos.

k?dra

3.

0	2019-09			
LAIDA	Išleidimo data	Laidos statusas. Keitimo priežastis (jei taikoma)		
KVAL. PATV. DOK. NR.	UAB "URBAN ARCHITECTS" Antakalnio g. 4A, Vilnius tel.: +37052383383		STATINIO PROJEKTO PAVADINIMAS Poilsio paskirties pastato (pirties) unik. nr. 4400-0940-7490, Mokyklos g. 50a, Šventosios sen., Palangos m., Klaipėdos apskr., rekonstravimo projektas	
A2067	PV	VYTAUTAS POCIUS	DOKUMENTO PAVADINIMAS	LAIDA
	ARCH.	GODA ŽUKAITĖ	SKLYPO PLANO DETALIZACIJA m 1 : 200	0
LT	STATYTOJAS IR (ARBA) UŽSAKOVAS UAB "PAJŪRIO SODYBA"		DOKUMENTO ŽYMUO	LAPAS LAPŲ
			2018-UA-060.2-PP-SP -05	01 01

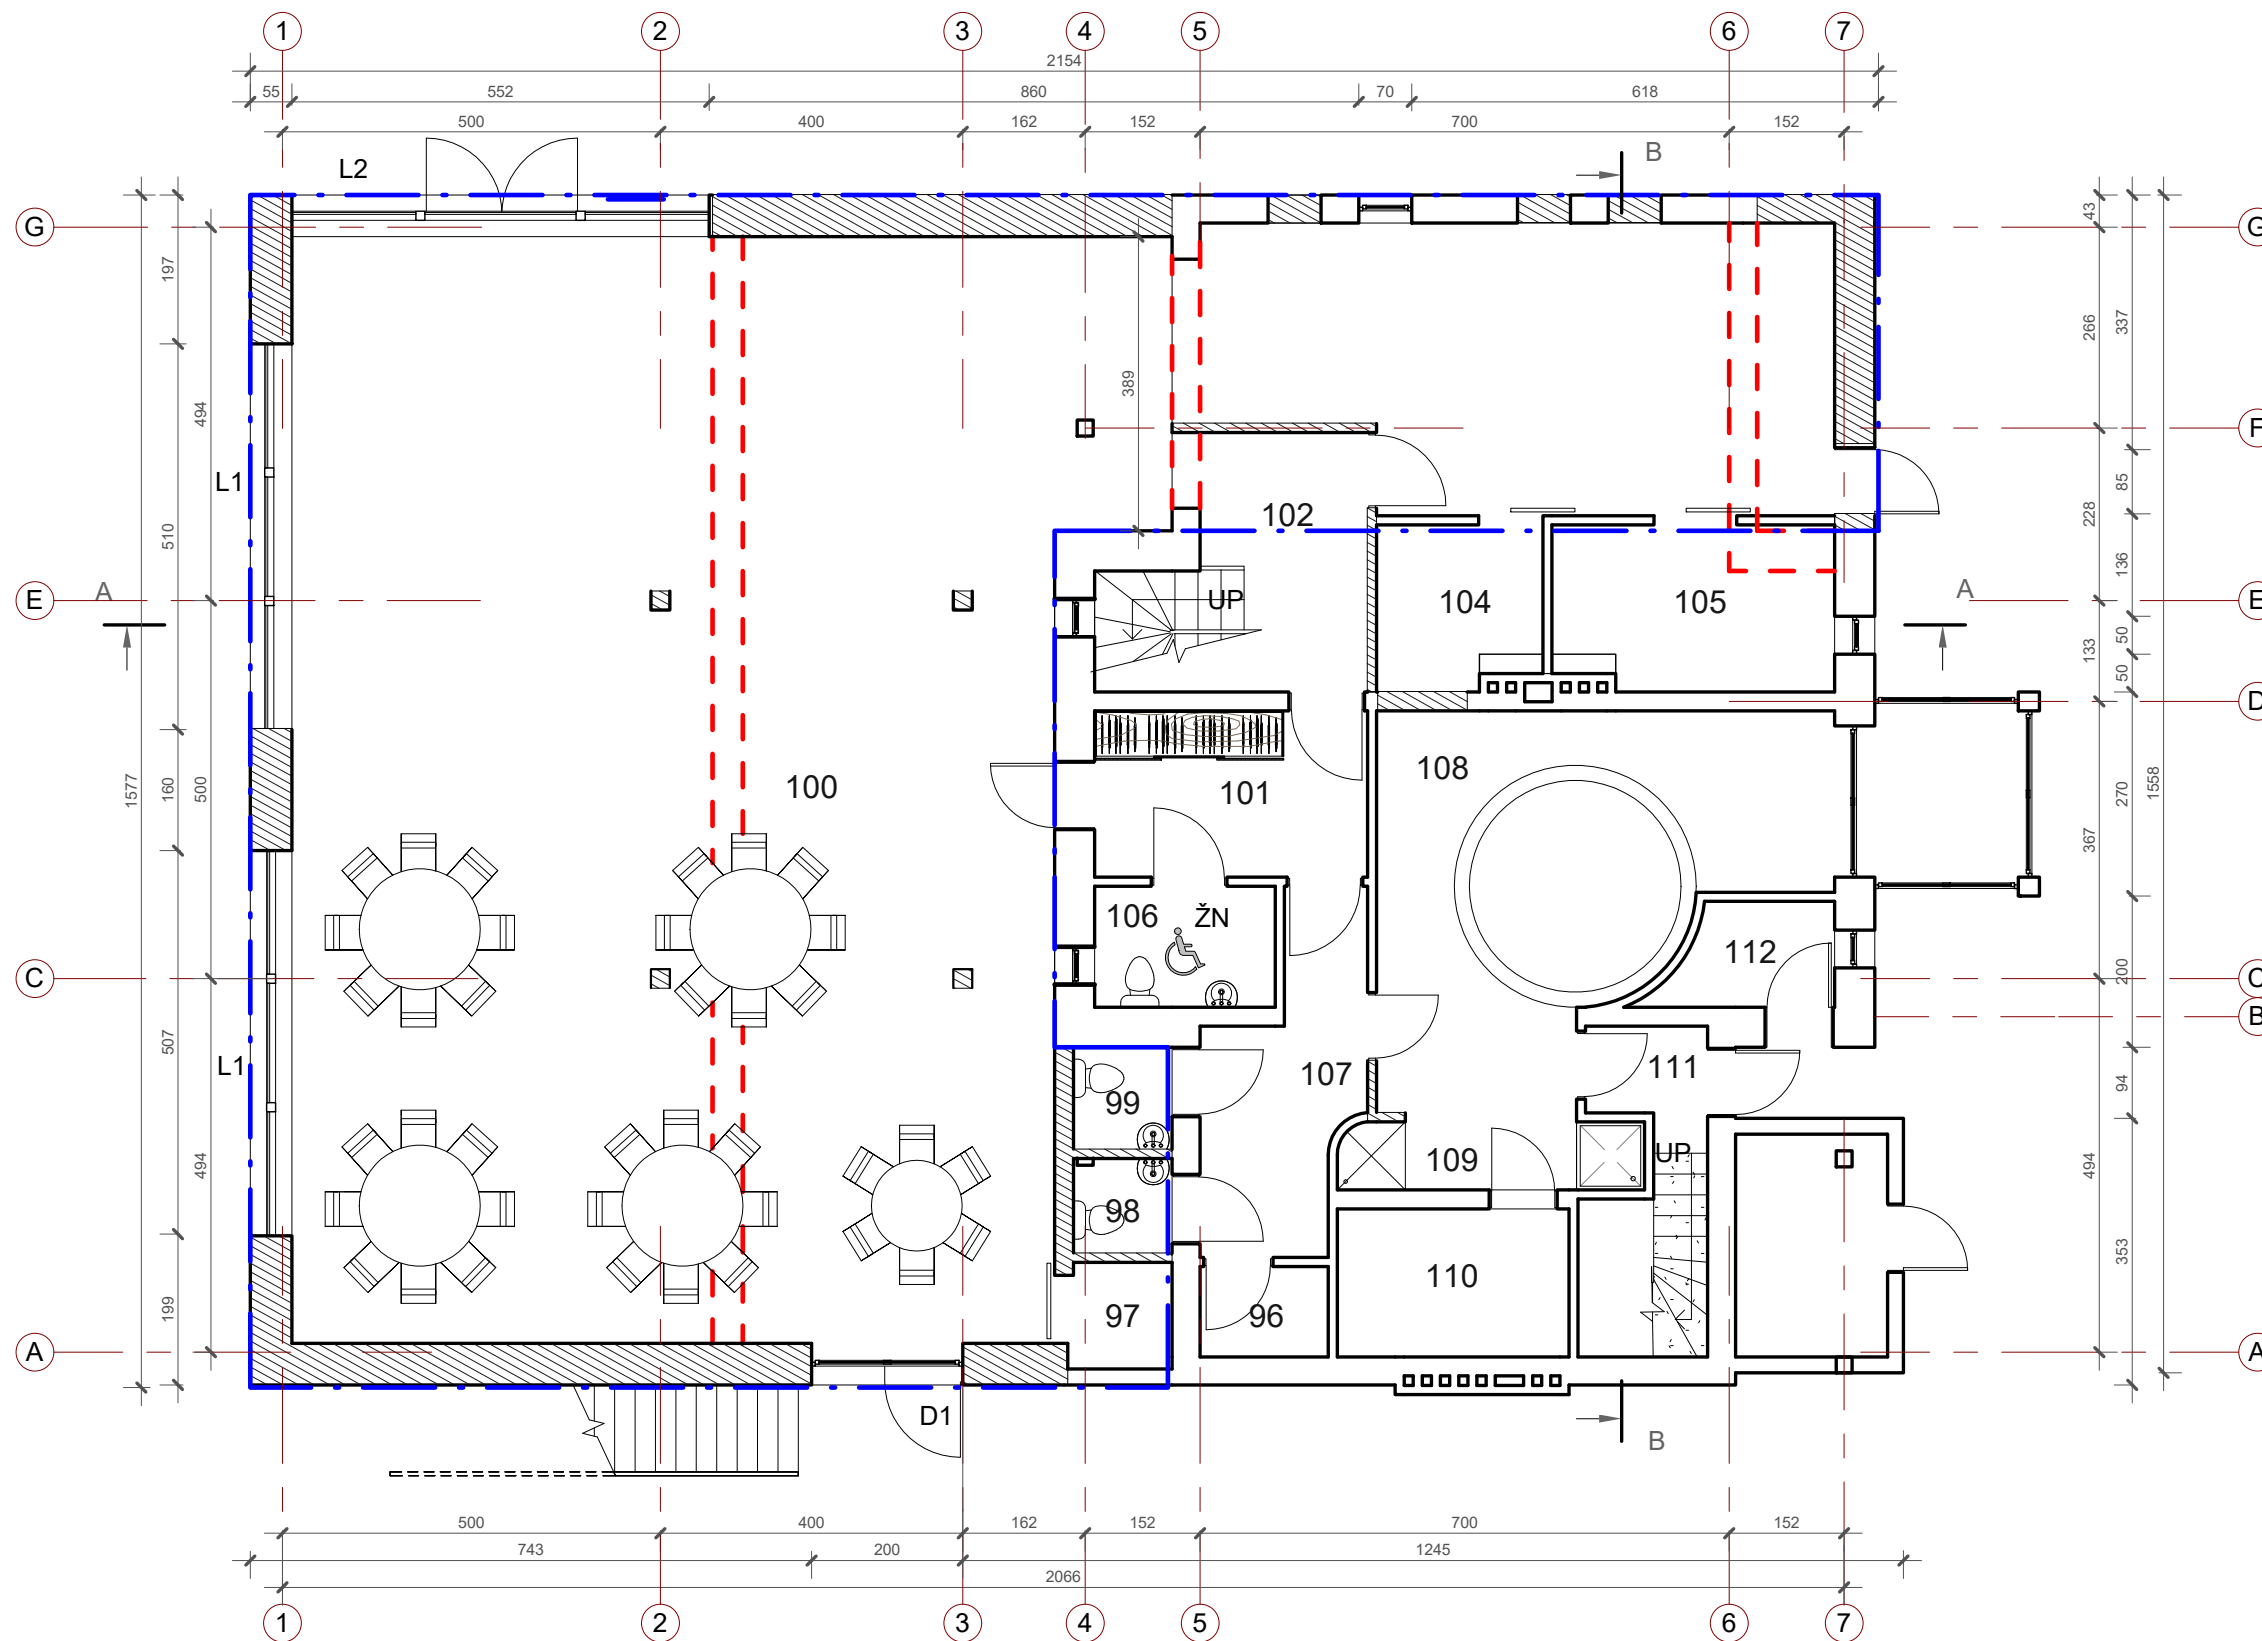

Pirmo a. patalpų eksplikacija		
Nr.	Pavadinimas	Plotas
96	Darbuotojų persirengimo patalpa	2.03 m ²
97	Pagalbinė patalpa	2.09 m ²
98	Sanmazgas	1.62 m ²
99	Sanmazgas	1.76 m ²
100	Salė	153.45 m ²
101	Holas	7.94 m ²
102	Holas	8.61 m ²
103	Virtuvė	30.47 m ²
104	Indų plovykla	4.76 m ²
105	Daržovių cechas	8.17 m ²
106	Sanmazgas	3.82 m ²
107	Koridorius	7.88 m ²
108	Vėsinamojo baseino patalpa	21.11 m ²
109	Dušas	6.92 m ²
110	Sauna	6.00 m ²
111	Laiptinė	6.25 m ²
112	Techninė patalpa	2.87 m ²
		275.75 m ²

Sutartiniai žymėjimai:

- Griaunamos esamos sienos
- Naujai statomos sienos
- Esamos sienos
- Pristatoma dalis

Atestato Nr.	Projektuotojas UAB "VOVERĖS NAMAI" <small>Antakalnio g. 4A, Vilnius tel.:+37060213456</small>				Objektas Poilsio paskirties pastato (pirties) unik. nr. 4400-0940-7490, Mokyklos g. 50a, Šventosios sen., Palangos m., Klaipėdos apskr., rekonstravimo projektas	
	A2067	PV	Vytautas Pocius	2019.07	Parašas	Laida 0
	Arch.	Goda Žukaitė	2019.07			
Stadija	Užsakovas UAB "Pajūrio sodyba"				Dokumentas 2019-UA-060.2-PP-SA-01	
PP					Lapų 1	

Brėžinys
Pirmo aukšto planas M 1:100


Antro a. patalpų eksplikacija

Nr.	Pavadinimas	Plotas
201	Koridorius	18.19 m ²
202	Sanmazgas	5.43 m ²
203	Pagalbinė patalpa	11.94 m ²
204	Pagalbinė patalpa	11.74 m ²
206	Balkonas	51.35 m ²
206	Pagalbinė patalpa	5.35 m ²
207	Terasa	155.26 m ²
		259.26 m ²


Sutartiniai žymėjimai:

Įrengiamas eksploatuojamas stogas (terasinės lentos)


Esamos sienos

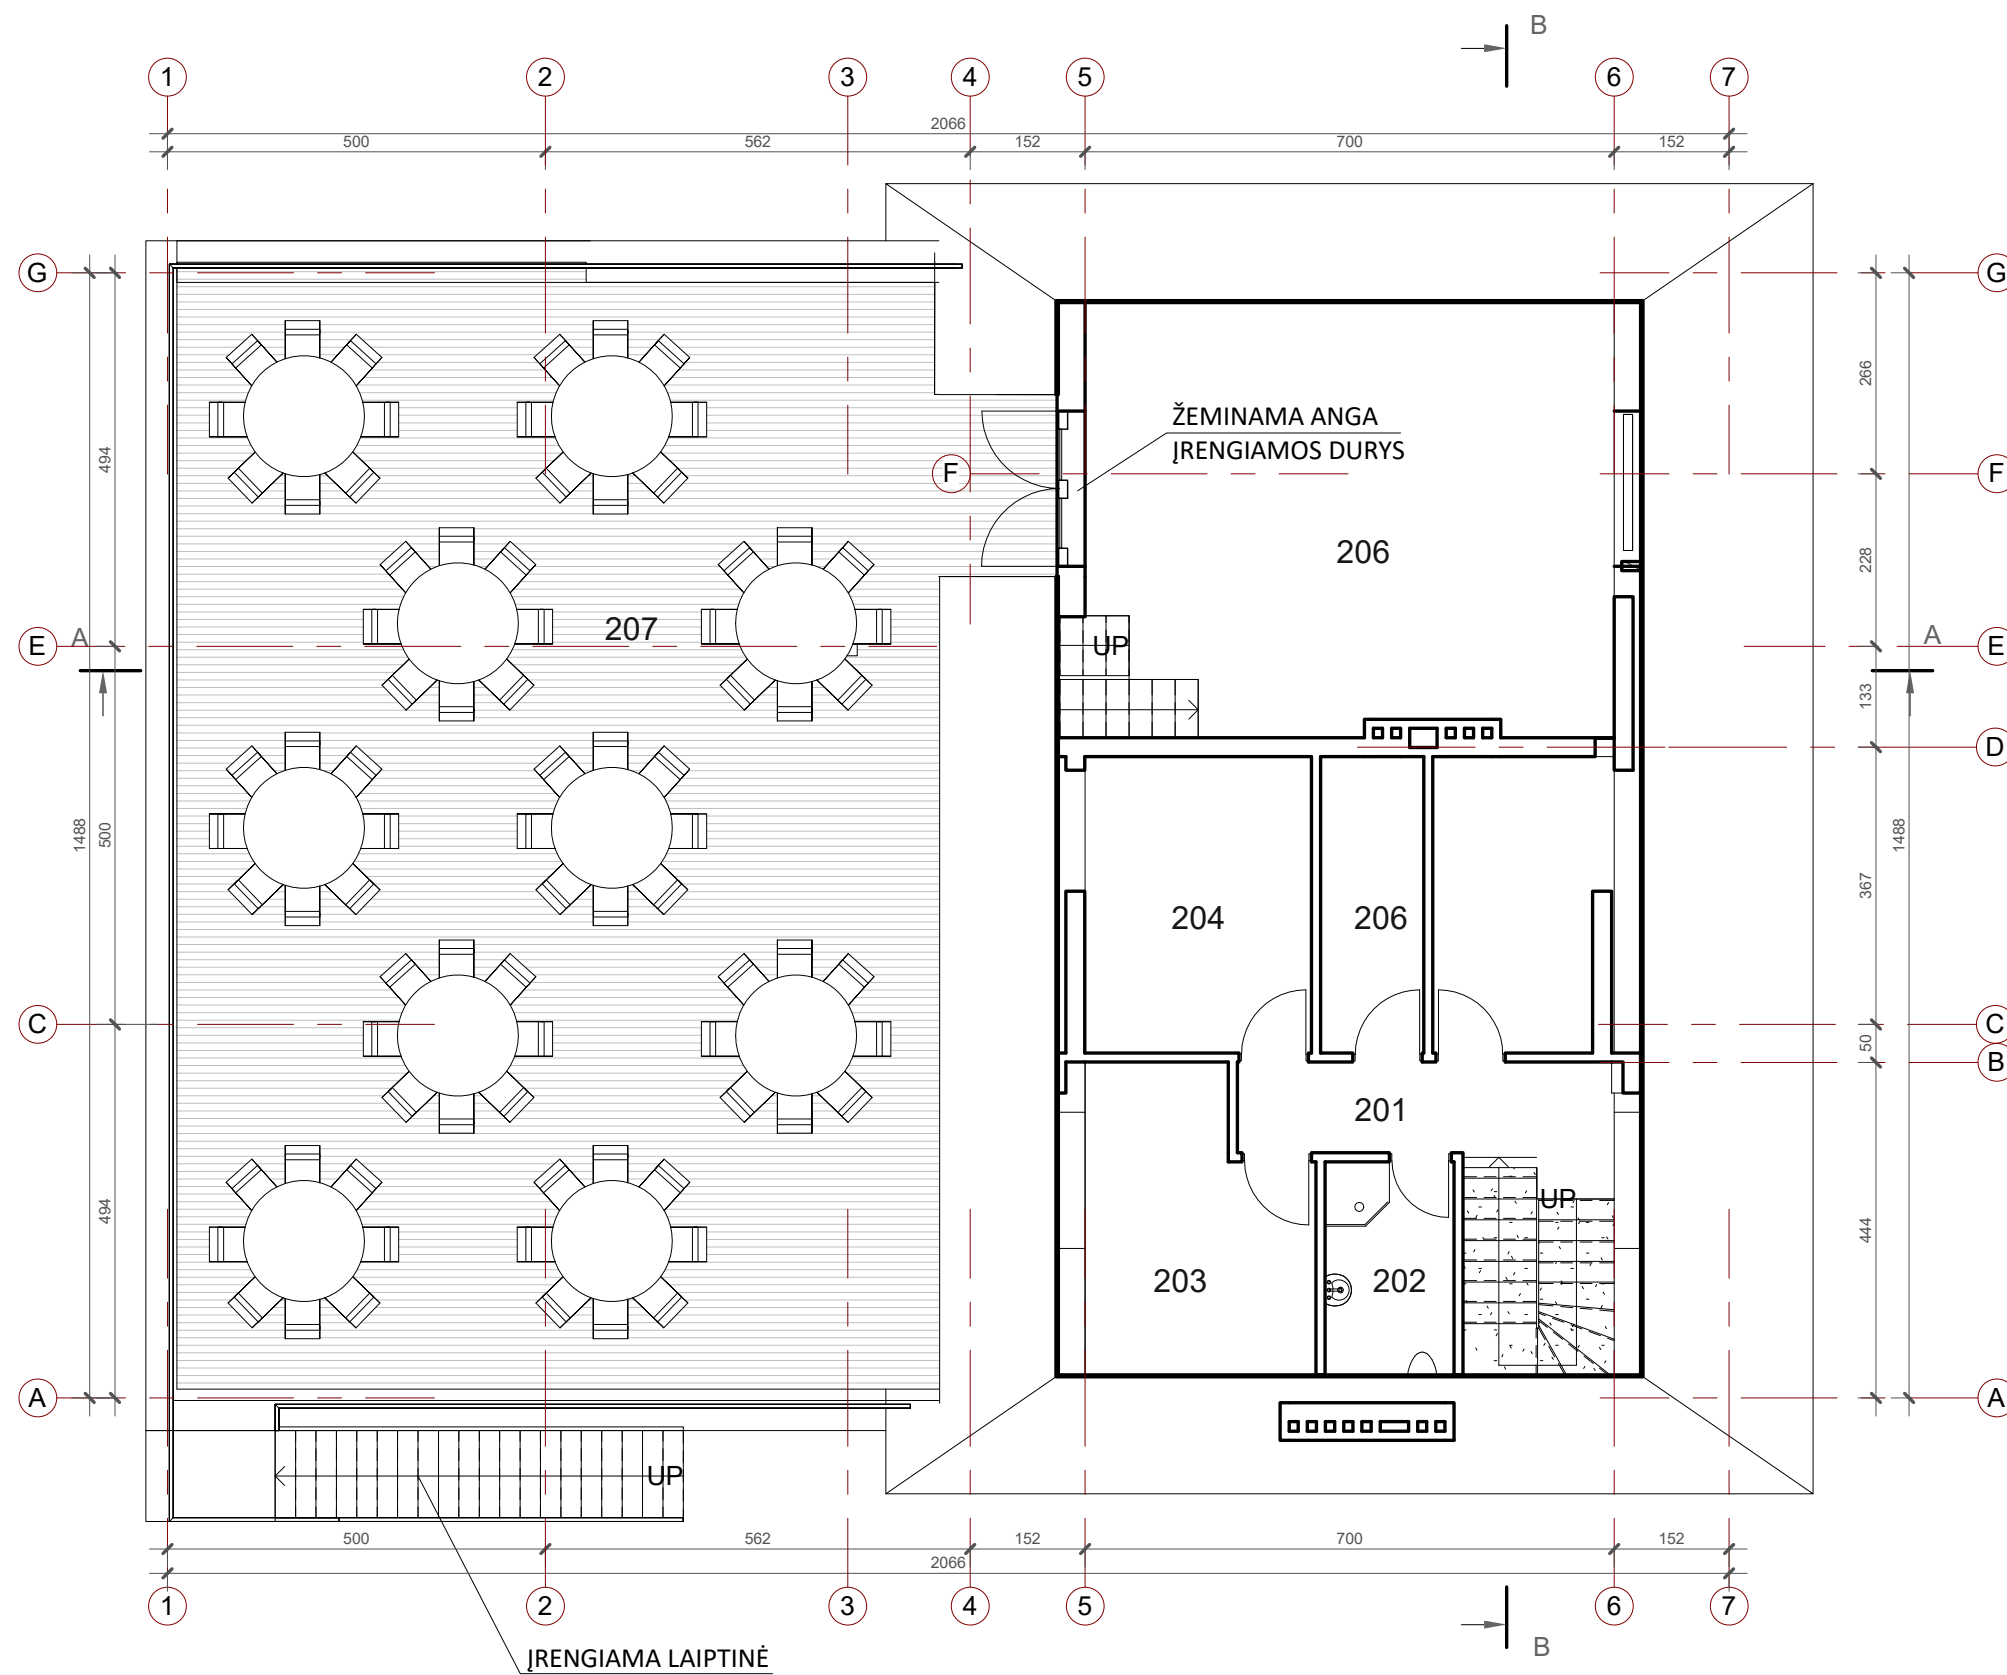

Atestato Nr.	UAB " URBAN ARCHITECTS" Antakalnio g. 4A, Vilnius tel.:+37060213456				Objektas Poilsio paskirties pastato (pirties) unik. nr. 4400-0940-7490, Mokyklos g. 50a, Šventosios sen., Palangos m., Klaipėdos apskr., rekonstravimo projektas		
	Pareigos	Vardas Pavardė	Data	Parašas	Brėžinys	Antro aukšto planas M 1:100	Laida
A2067	PV	Vytautas Pocius	2019.07				0
	Arch.	Goda Žukaitė	2019.07		Dokumentas	2019-UA-060.2-PP-SA-02	Lapas
Stadija	Užsakovas	UAB "Pajūrio sodyba"		1			
PP							Lapų
							1


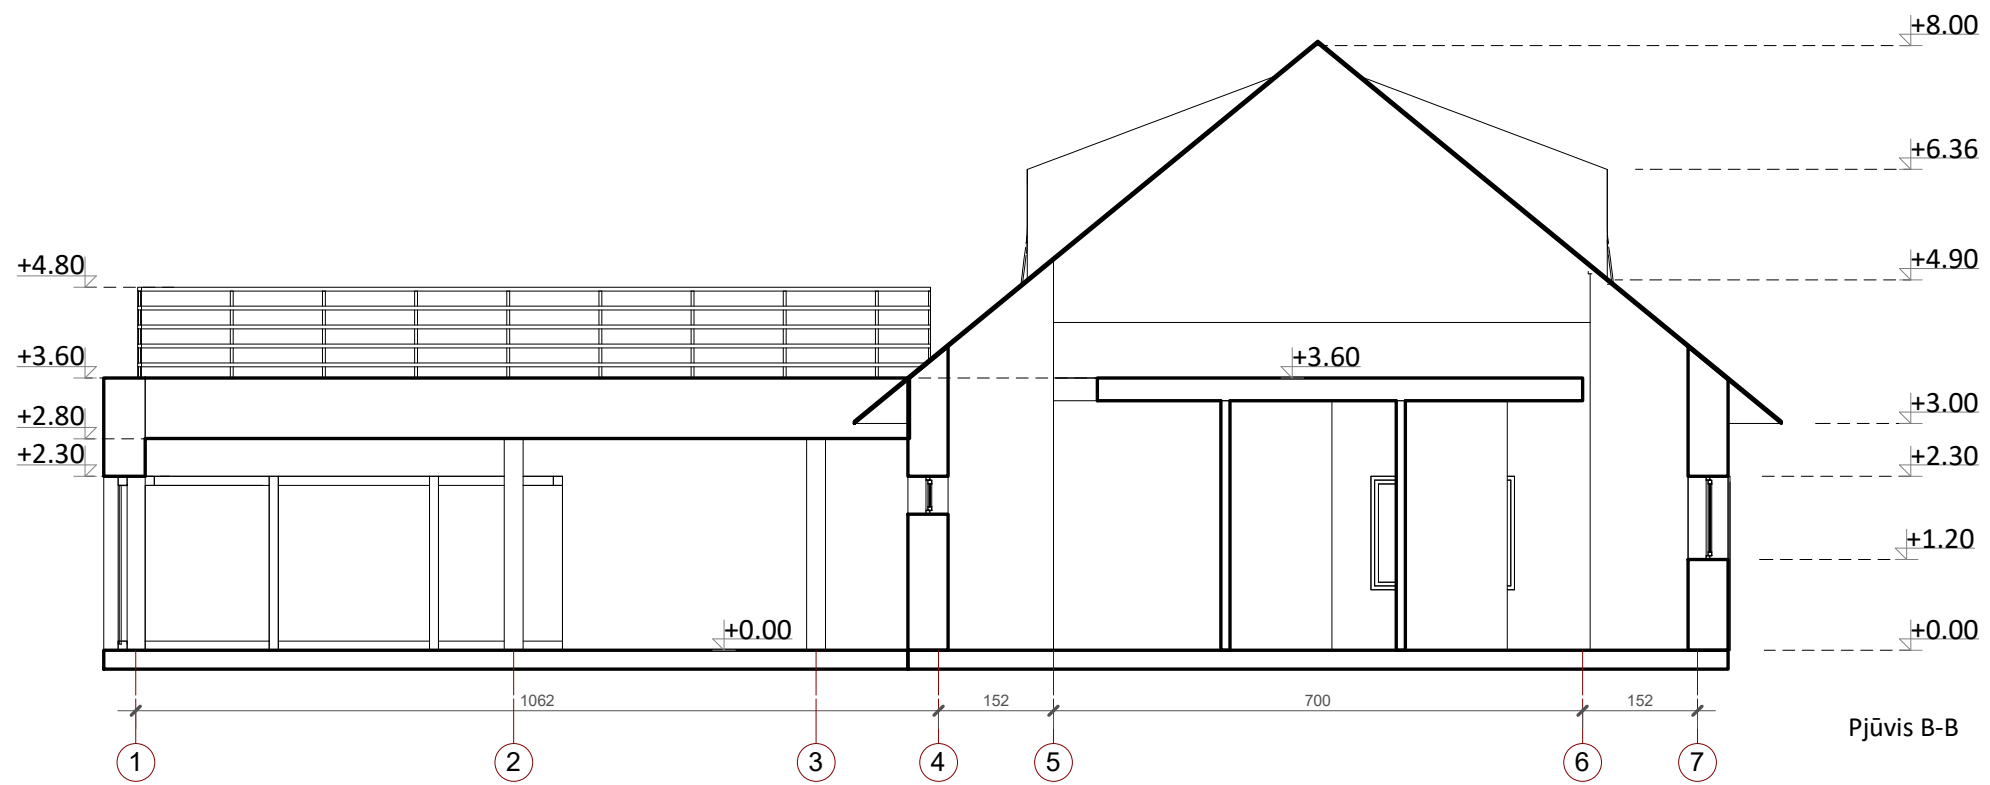


Pjūvis B-B

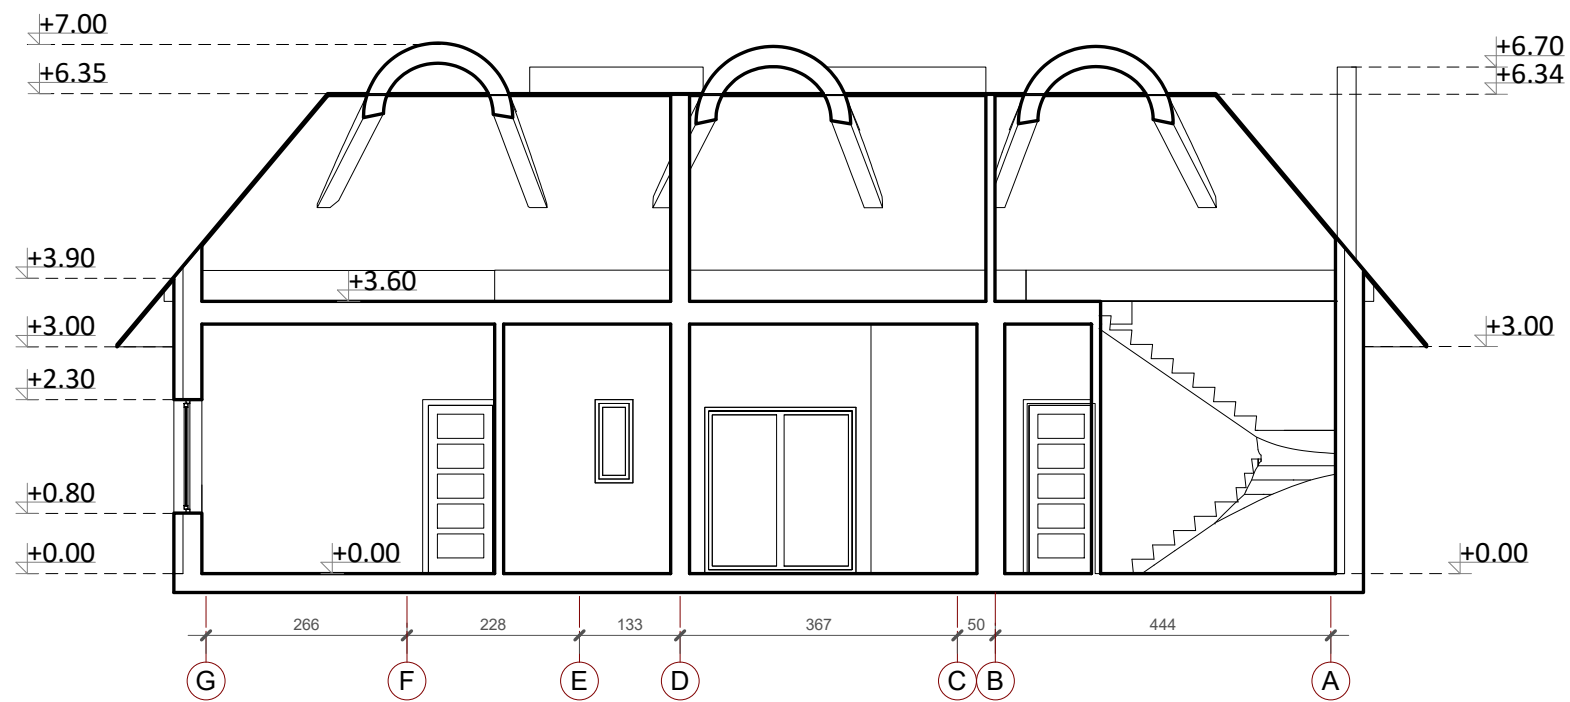

Pjūvis A-A

Atestato Nr.	Projektuotojas UAB "URBAN ARCHITECTS" Antakalnio g. 4A, Vilnius tel.:+37060213456				Objektas Poilsio paskirties pastato (pirties) unik. nr. 4400-0940-7490 , Mokyklos g. 50a, Šventosios sen., Palangos m., Klaipėdos apskr., rekonstravimo projektas	
	A2067	PV	Vytautas Pocius	2019.07	Parašas	Brėžinys Pjūviai AA, BB M 1:100
	Arch.	Goda Žukaitė	2019.07			
Stadija	Užsakovas	UAB "Pajūrio sodyba"			Dokumentas	2019-UA-060.2-PP-SA-03
PP					Lapas	Lapų
					1	1

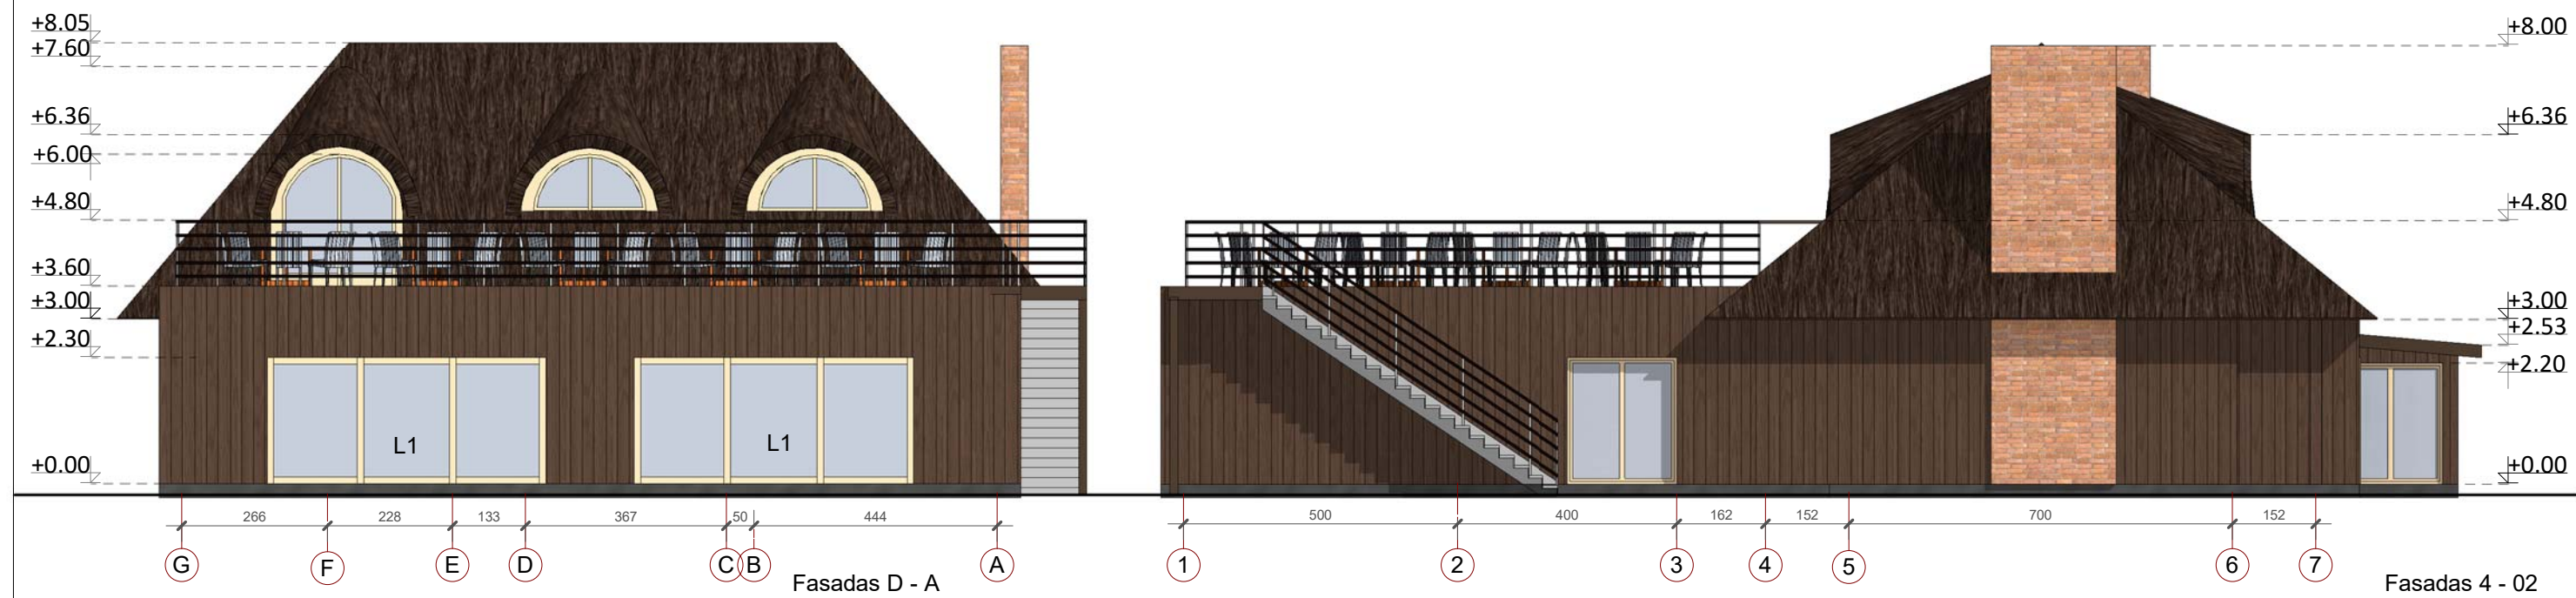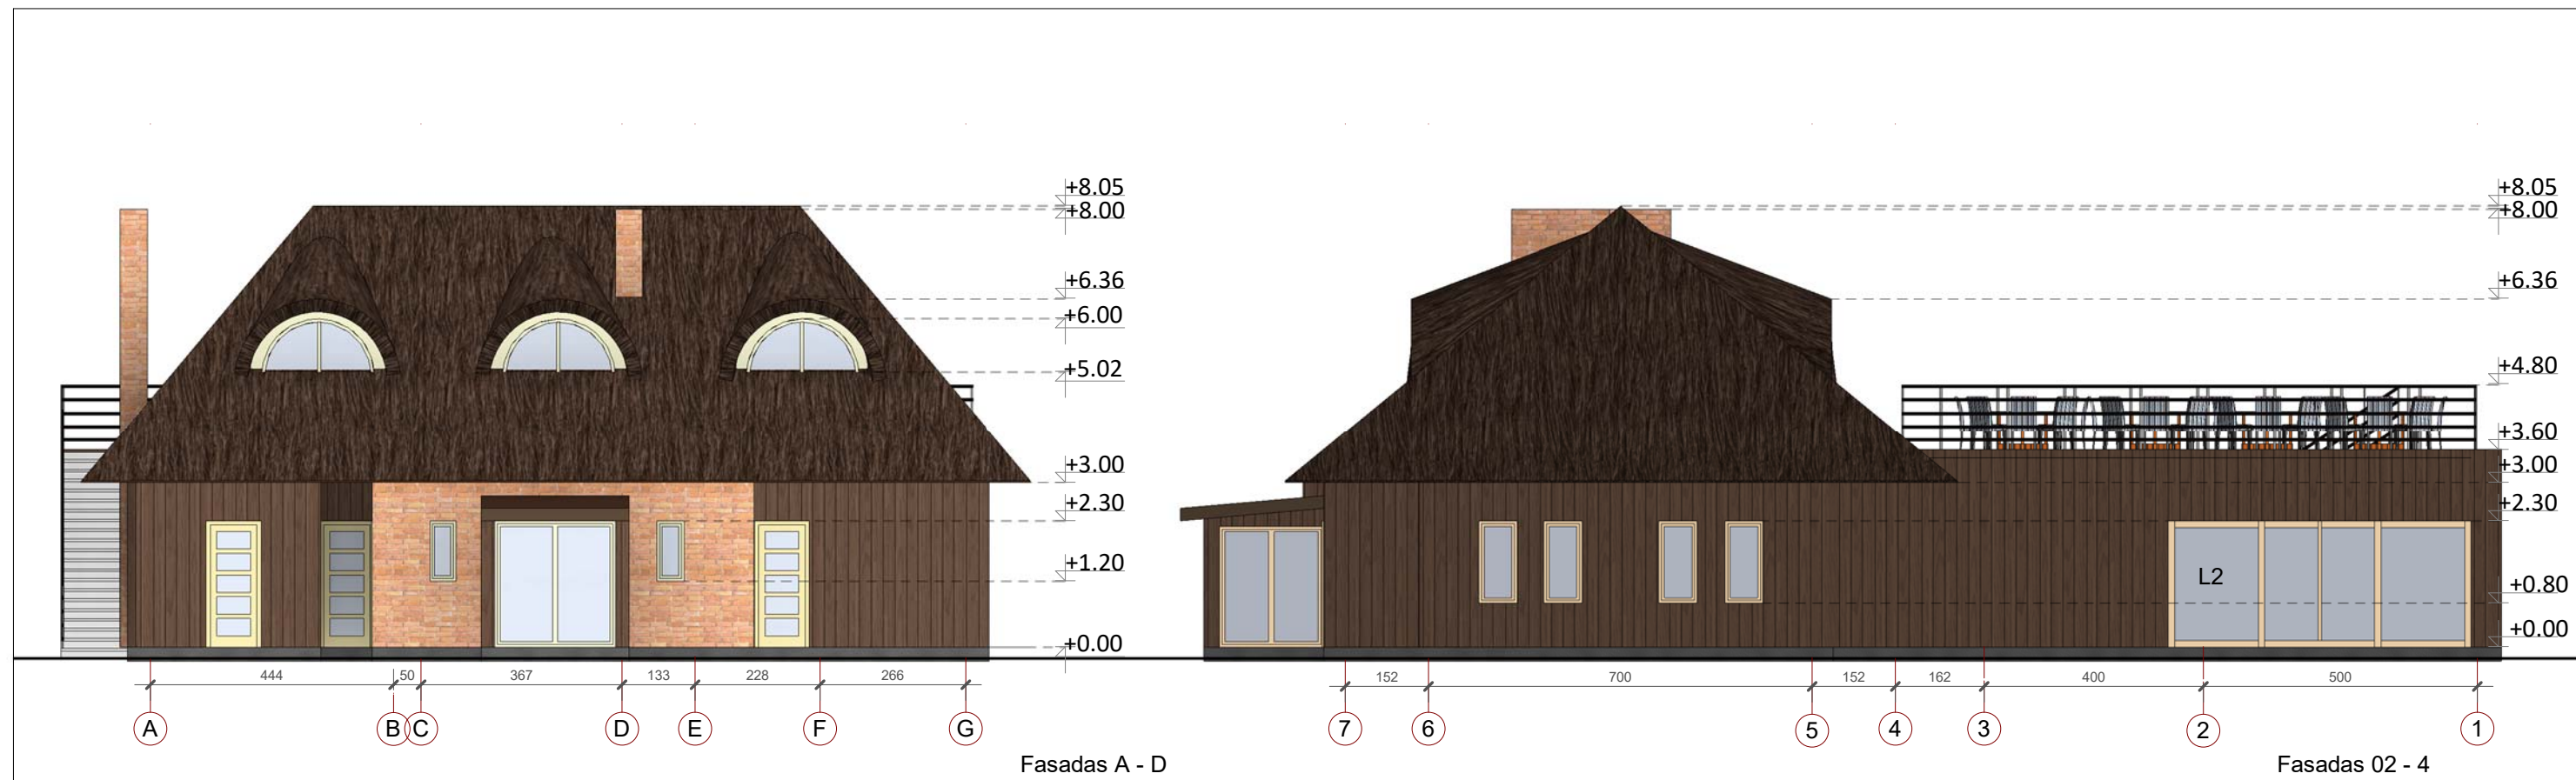

Atestato Nr.	Projektuotojas				Objektas		
	UAB "URBAN ARCHITECTS" Antakalnio g. 4A, Vilnius tel.: +37060213456				Poilsio paskirties pastato (pirties) unik. nr. 4400-0940-7490, Mokyklos g. 50a, Šventosios sen., Palangos m., Klaipėdos apskr., rekonstravimo projektas		
A2067	Pareigos	Vardas Pavardė	Data	Parašas	Brėžinys	Fasadai M 1:120	Laida
	PV	Vytautas Pocius	2019.07				0
	Arch.	Godā Žukaitė	2019.07		Dokumentas	2019-UA-060.2-PP-SA-04	Lapų
Stadija	Užsakovas	UAB "Pajūrio sodyba"		1			1
PP							



Atestato Nr.	Projektuotojas UAB "URBAN ARCHITECTS" Antakalnio g. 4A, Vilnius tel.:+37060213456				Objektas Poilsio paskirties pastato (pirties) unik. nr. 4400-0940-7490 , Mokyklos g. 50a, Šventosios sen., Palangos m., Klaipėdos apskr., rekonstravimo projektas	
	A2067	Pareigos pv	Vardas Pavardė Vytautas Pocius	Data 2019.07	Parašas 	Brėžinys Vizualizacijos
Stadija	Užsakovas	UAB "PAJŪRIO SODYBA"			Dokumentas 2019-UA-060.2-PP-SA-04	Laida 0
TDP					Lapas 1	Lapų 1