


K2 - 1 AUKŠTO PATALPŲ EKSPLIKACIJA copy 1


Patalpos Nr.	Patalpų pavadinimai	Plotas kv.m.
Pagalbinis plotas		
101	KORIDORIUS	96.2
101	VESTIBULIUS	624.3
103	TECHNINĖ PATALPA	66.2
104	KONFERENCIJŲ CENTRAS	90.2
105	SAN. MAZGAI	57.5
107	RESTORANO VIRTUVĖ	287.9
108	PASITARIMŲ PATALPOS	56.8
		1,279.1 m²
Pagrindinis plotas		
102	KONFERENCIJŲ CENTRAS	705.4
106	RESTORANAS	569.4
		1,274.8 m²
		2,553.9 m²

0	2019 10	PROJEKTINIAI PASIŪLYMAI	
LAIDA	IŠLEIDIMO DATA	LAIDOS STATUSAS, KEITIMO PRIEŽASTIS (JEI TAIKOMA)	
KVAL. PATV. DOK. NR.	cloud	UAB "Cloud Architektai" Konstitucijos pr. 21C Quadrum North, 3 aukštas LT-08130, Vilnius, lk. 303231136, Tel. +37068790457 info@cloudarchitektai.lt	STATINIO PROJEKTO PAVADINIMAS ADMINISTRACINIAI PASTATAIŠVITRIGAILOS G. 32 VILNIUS, REKONSTRAVIMO PROJEKTAS
A2114	SPV	J. Porvaneckaitė - Dagelienė	STATINIO NUMERIS IR PAVADINIMAS
A2122	PDV	A. Dagelis	02 Administracinis pastatas
			DOKUMENTO PAVADINIMAS
			Pirmo aukšto planas M 1:250
			DOKUMENTO ŽYMUO
LT	STATYTOJAS	AB "SPARTA"	CLA-2019-10-17-PP-SA_BR11
			LAPAS LAPŲ
			1 1

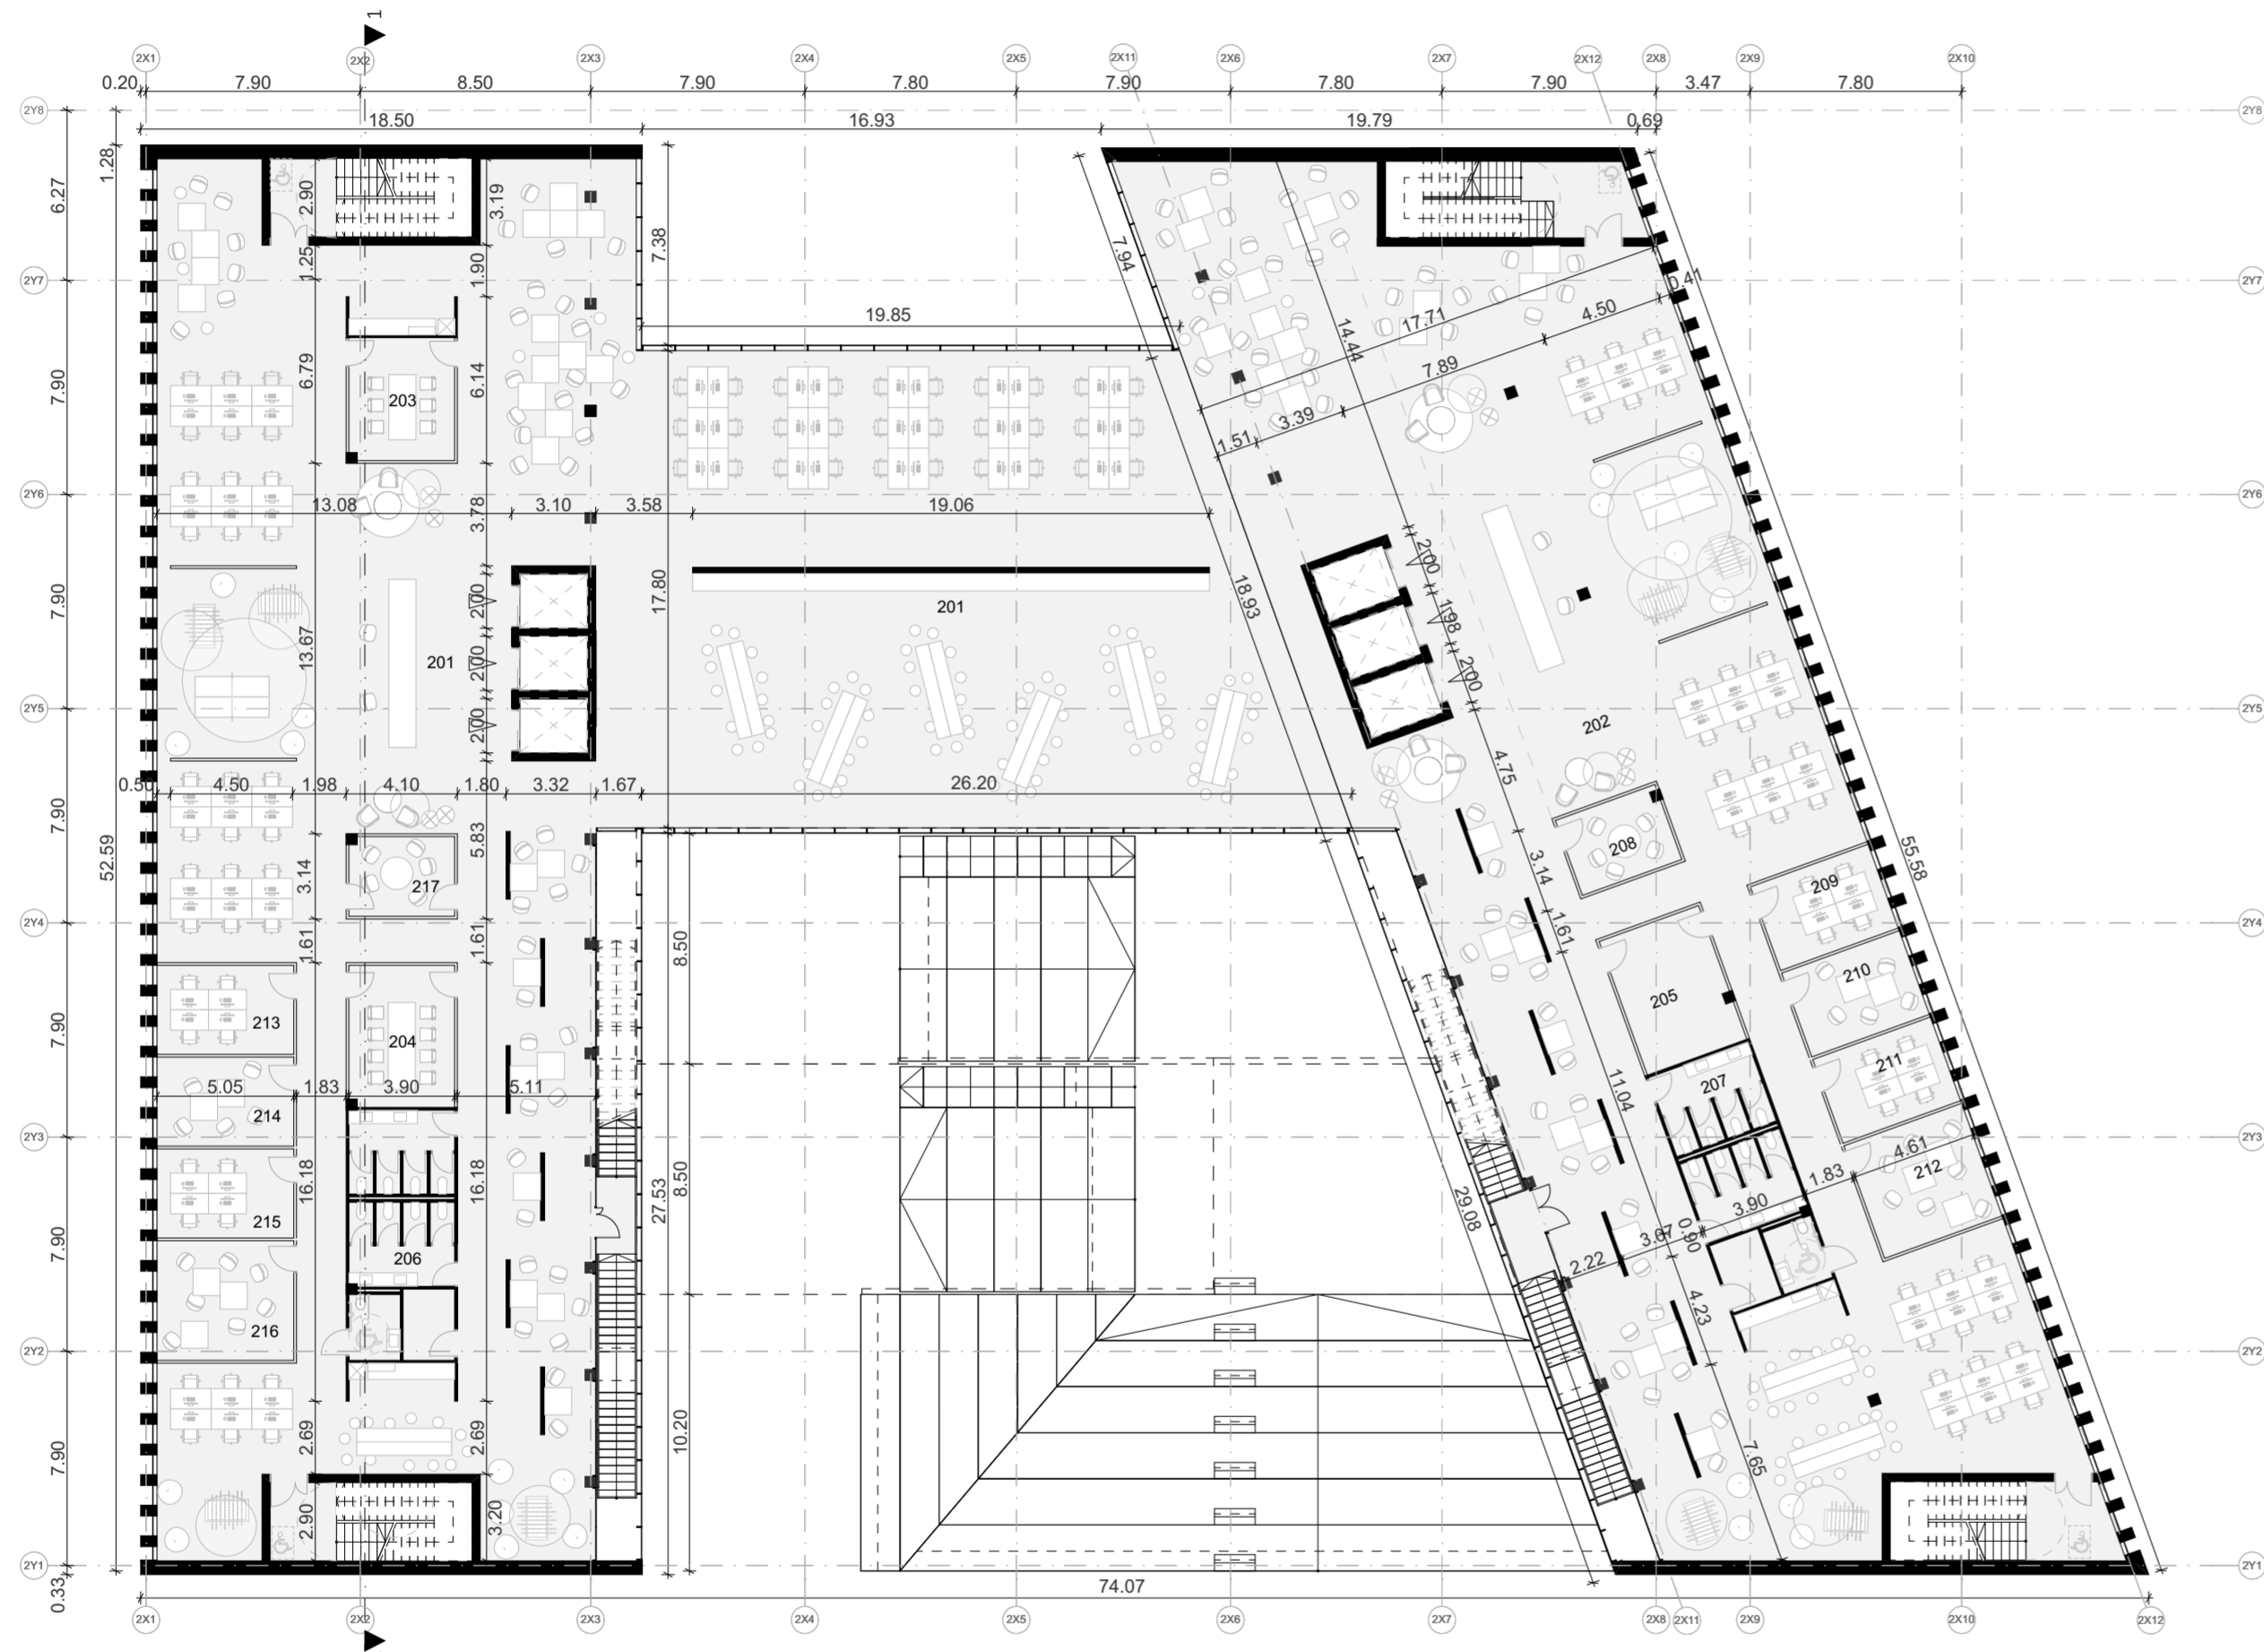


K2 - 2 AUKŠTO PATALPŲ EKSPLIKACIJA		
Patalpos Nr.	Patalpų pavadinimai	Plotas kv.m.
Pagalbinis plotas		
203	PASITARIMŲ KAMB.	17.7
204	PASITARIMŲ KAMB.	20.4
205	PASITARIMŲ KAMB.	20.4
206	SAN. MAZGAI	36.0
207	SAN. MAZGAI	36.0
208	PASITARIMŲ KAMB.	11.5
209	PASITARIMŲ KAMB.	15.2
210	PASITARIMŲ KAMB.	15.2
211	PASITARIMŲ KAMB.	15.2
212	PASITARIMŲ KAMB.	20.4
213	PASITARIMŲ KAMB.	16.6
214	PASITARIMŲ KAMB.	16.6
215	PASITARIMŲ KAMB.	16.6
216	PASITARIMŲ KAMB.	22.3
217	PASITARIMŲ KAMB.	11.5
		291.6 m²
Pagrindinis plotas		
201	BENDRADARBYSTĖS ERDVĖ	408.8
201	BENDRADARBYSTĖS ERDVĖ	632.3
202	BENDRADARBYSTĖS ERDVĖ	701.6
		1,742.7 m²
		2,034.3 m²

0	2019 10	PROJEKTINIAI PASIŪLYMAI	
LAI DA	IŠLEIDIMO DATA	LAIDOS STATUSAS, KEITIMO PRIEŽASTIS (JEI TAIKOMA)	
KVAL. PATV. DOK. NR.			UAB "Cloud Architektai" Konstitucijos pr. 21C Quadrum North, 3 aukštas LT-08130, Vilnius, įk. 303231136, Tel. +37068790457 info@cloudarchitektai.lt
			STATINIO PROJEKTO PAVADINIMAS ADMINISTRACINIAI PASTATAIŠVITRIGAILOS G. 32 VILNIUS, REKONSTRAVIMO PROJEKTAS
A2114	SPV	J. Porvaneckaitė - Dagelienė	STATINIO NUMERIS IR PAVADINIMAS
A2122	PDV	A. Dagelis	02 Administracinis pastatas
			DOKUMENTO PAVADINIMAS
			Antro aukšto planas M 1:250
			DOKUMENTO ŽYMUO
LT	STATYTOJAS	AB "SPARTA"	CLA-2019-10-17-PP-SA_BR12
			LAPAS LAPŲ
			1 1

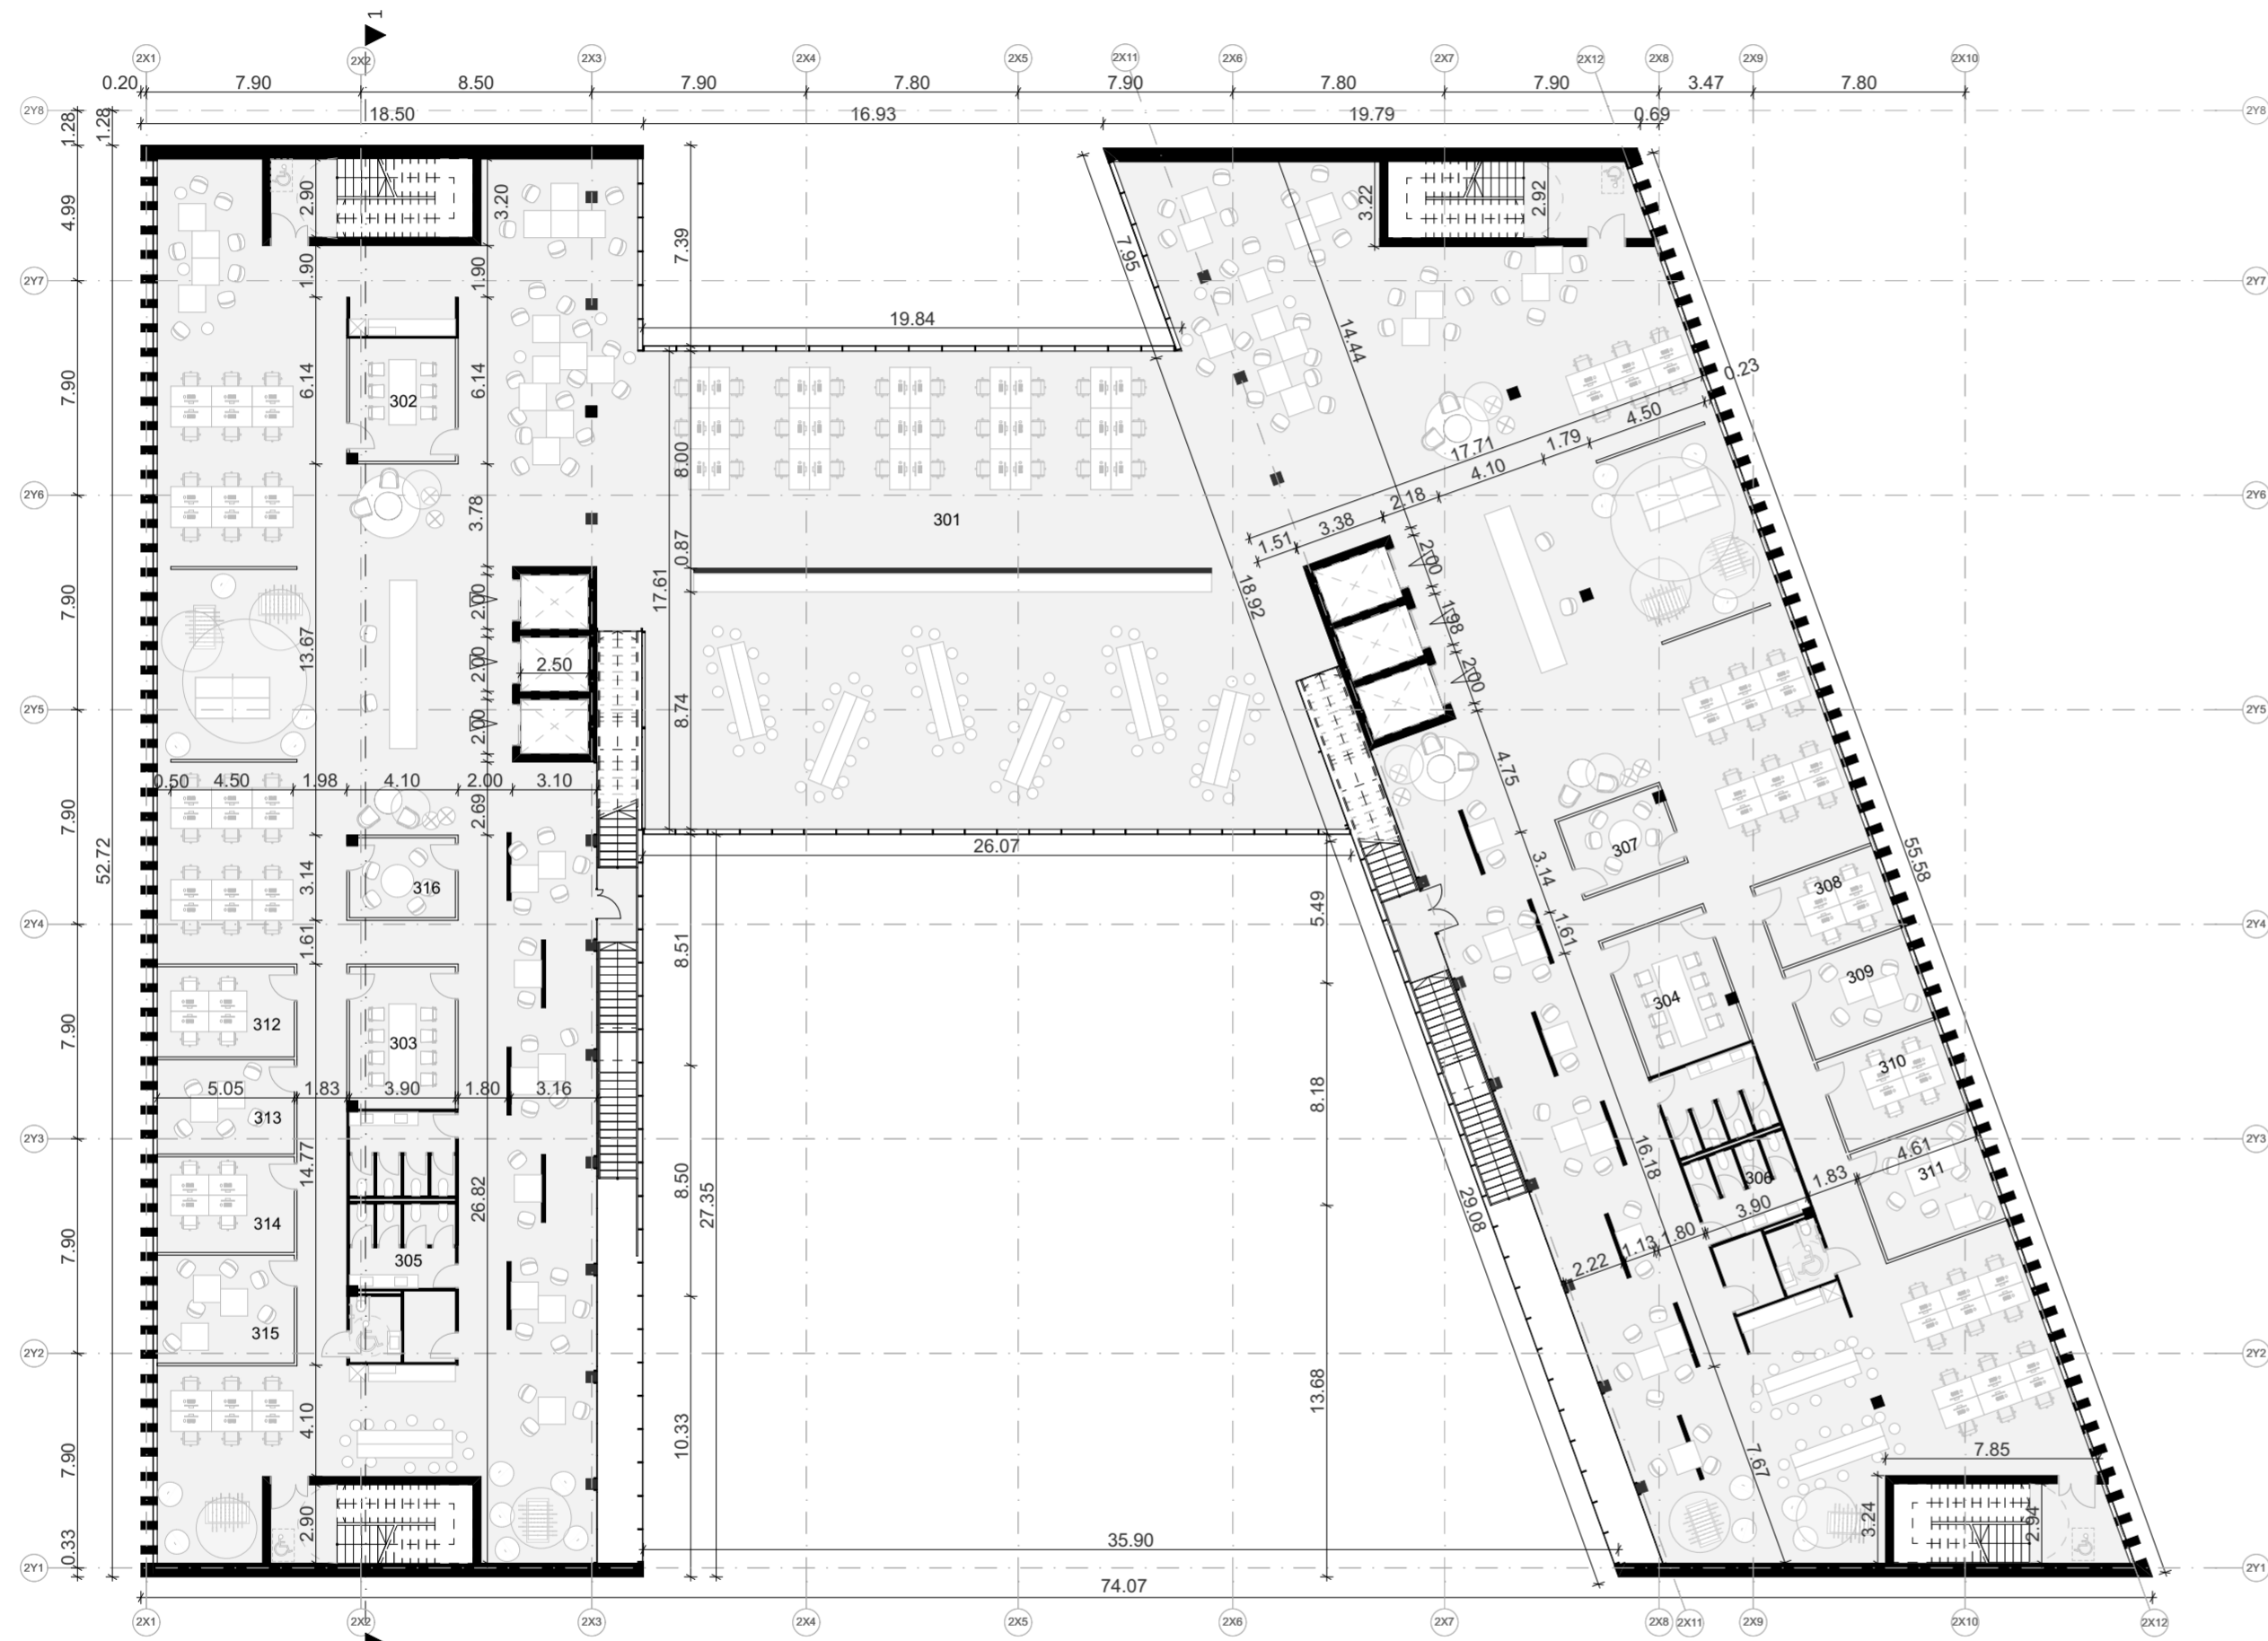


K2 - 3 AUKŠTO PATALPŲ EKSPLIKACIJA		
Patalpos Nr.	Patalpų pavadinimai	Plotas kv.m.
Pagalbinis plotas		
302	PASITARIMŲ KAMB.	17.7
303	PASITARIMŲ KAMB.	20.4
304	PASITARIMŲ KAMB.	20.4
305	SAN. MAZGAI	36.0
306	SAN. MAZGAI	36.0
307	PASITARIMŲ KAMB.	11.5
308	PASITARIMŲ KAMB.	14.5
309	PASITARIMŲ KAMB.	16.1
310	PASITARIMŲ KAMB.	16.1
311	PASITARIMŲ KAMB.	19.1
312	PASITARIMŲ KAMB.	16.8
313	PASITARIMŲ KAMB.	17.5
314	PASITARIMŲ KAMB.	17.8
315	PASITARIMŲ KAMB.	20.1
316	PASITARIMŲ KAMB.	11.5
		291.5 m ²
Pagrindinis plotas		
301	BENDRADARBYSTĖS ERDVĖ	1,714.2
		1,714.2 m ²
		2,005.7 m ²

0	2019 10	PROJEKTINIAI PASIŪLYMAI		
LAI DA	IŠLEIDIMO DATA	LAI DOS STATUSAS. KEITIMO PRIEŽASTIS (JEI TAIKOMA)		
KVAL. PATV. DOK. NR.	cloud +architecture+urban design	UAB "Cloud Architektai" Konstitucijos pr. 21C Quadrum North, 3 aukštas LT-08130, Vilnius, lk. 303231136, Tel. +37068790457 info@cloudarchitektai.lt	STATINIO PROJEKTO PAVADINIMAS ADMINISTRACINIAI PASTATAIŠVITRIGAILOS G. 32 VILNIUS, REKONSTRAVIMO PROJEKTAS	
A2114	SPV	J. Porvaneckaitė - Dagelienė	STATINIO NUMERIS IR PAVADINIMAS 02 Administracinis pastatas	DOKUMENTO PAVADINIMAS Trečio aukšto planas M 1:250
A2122	PDV	A. Dagelis		
STATYTOJAS		AB "SPARTA"	DOKUMENTO ŽYMUO	LAPAS LAPŲ
LT	AB "SPARTA"		CLA-2019-10-17-PP-SA_BR13	1 1

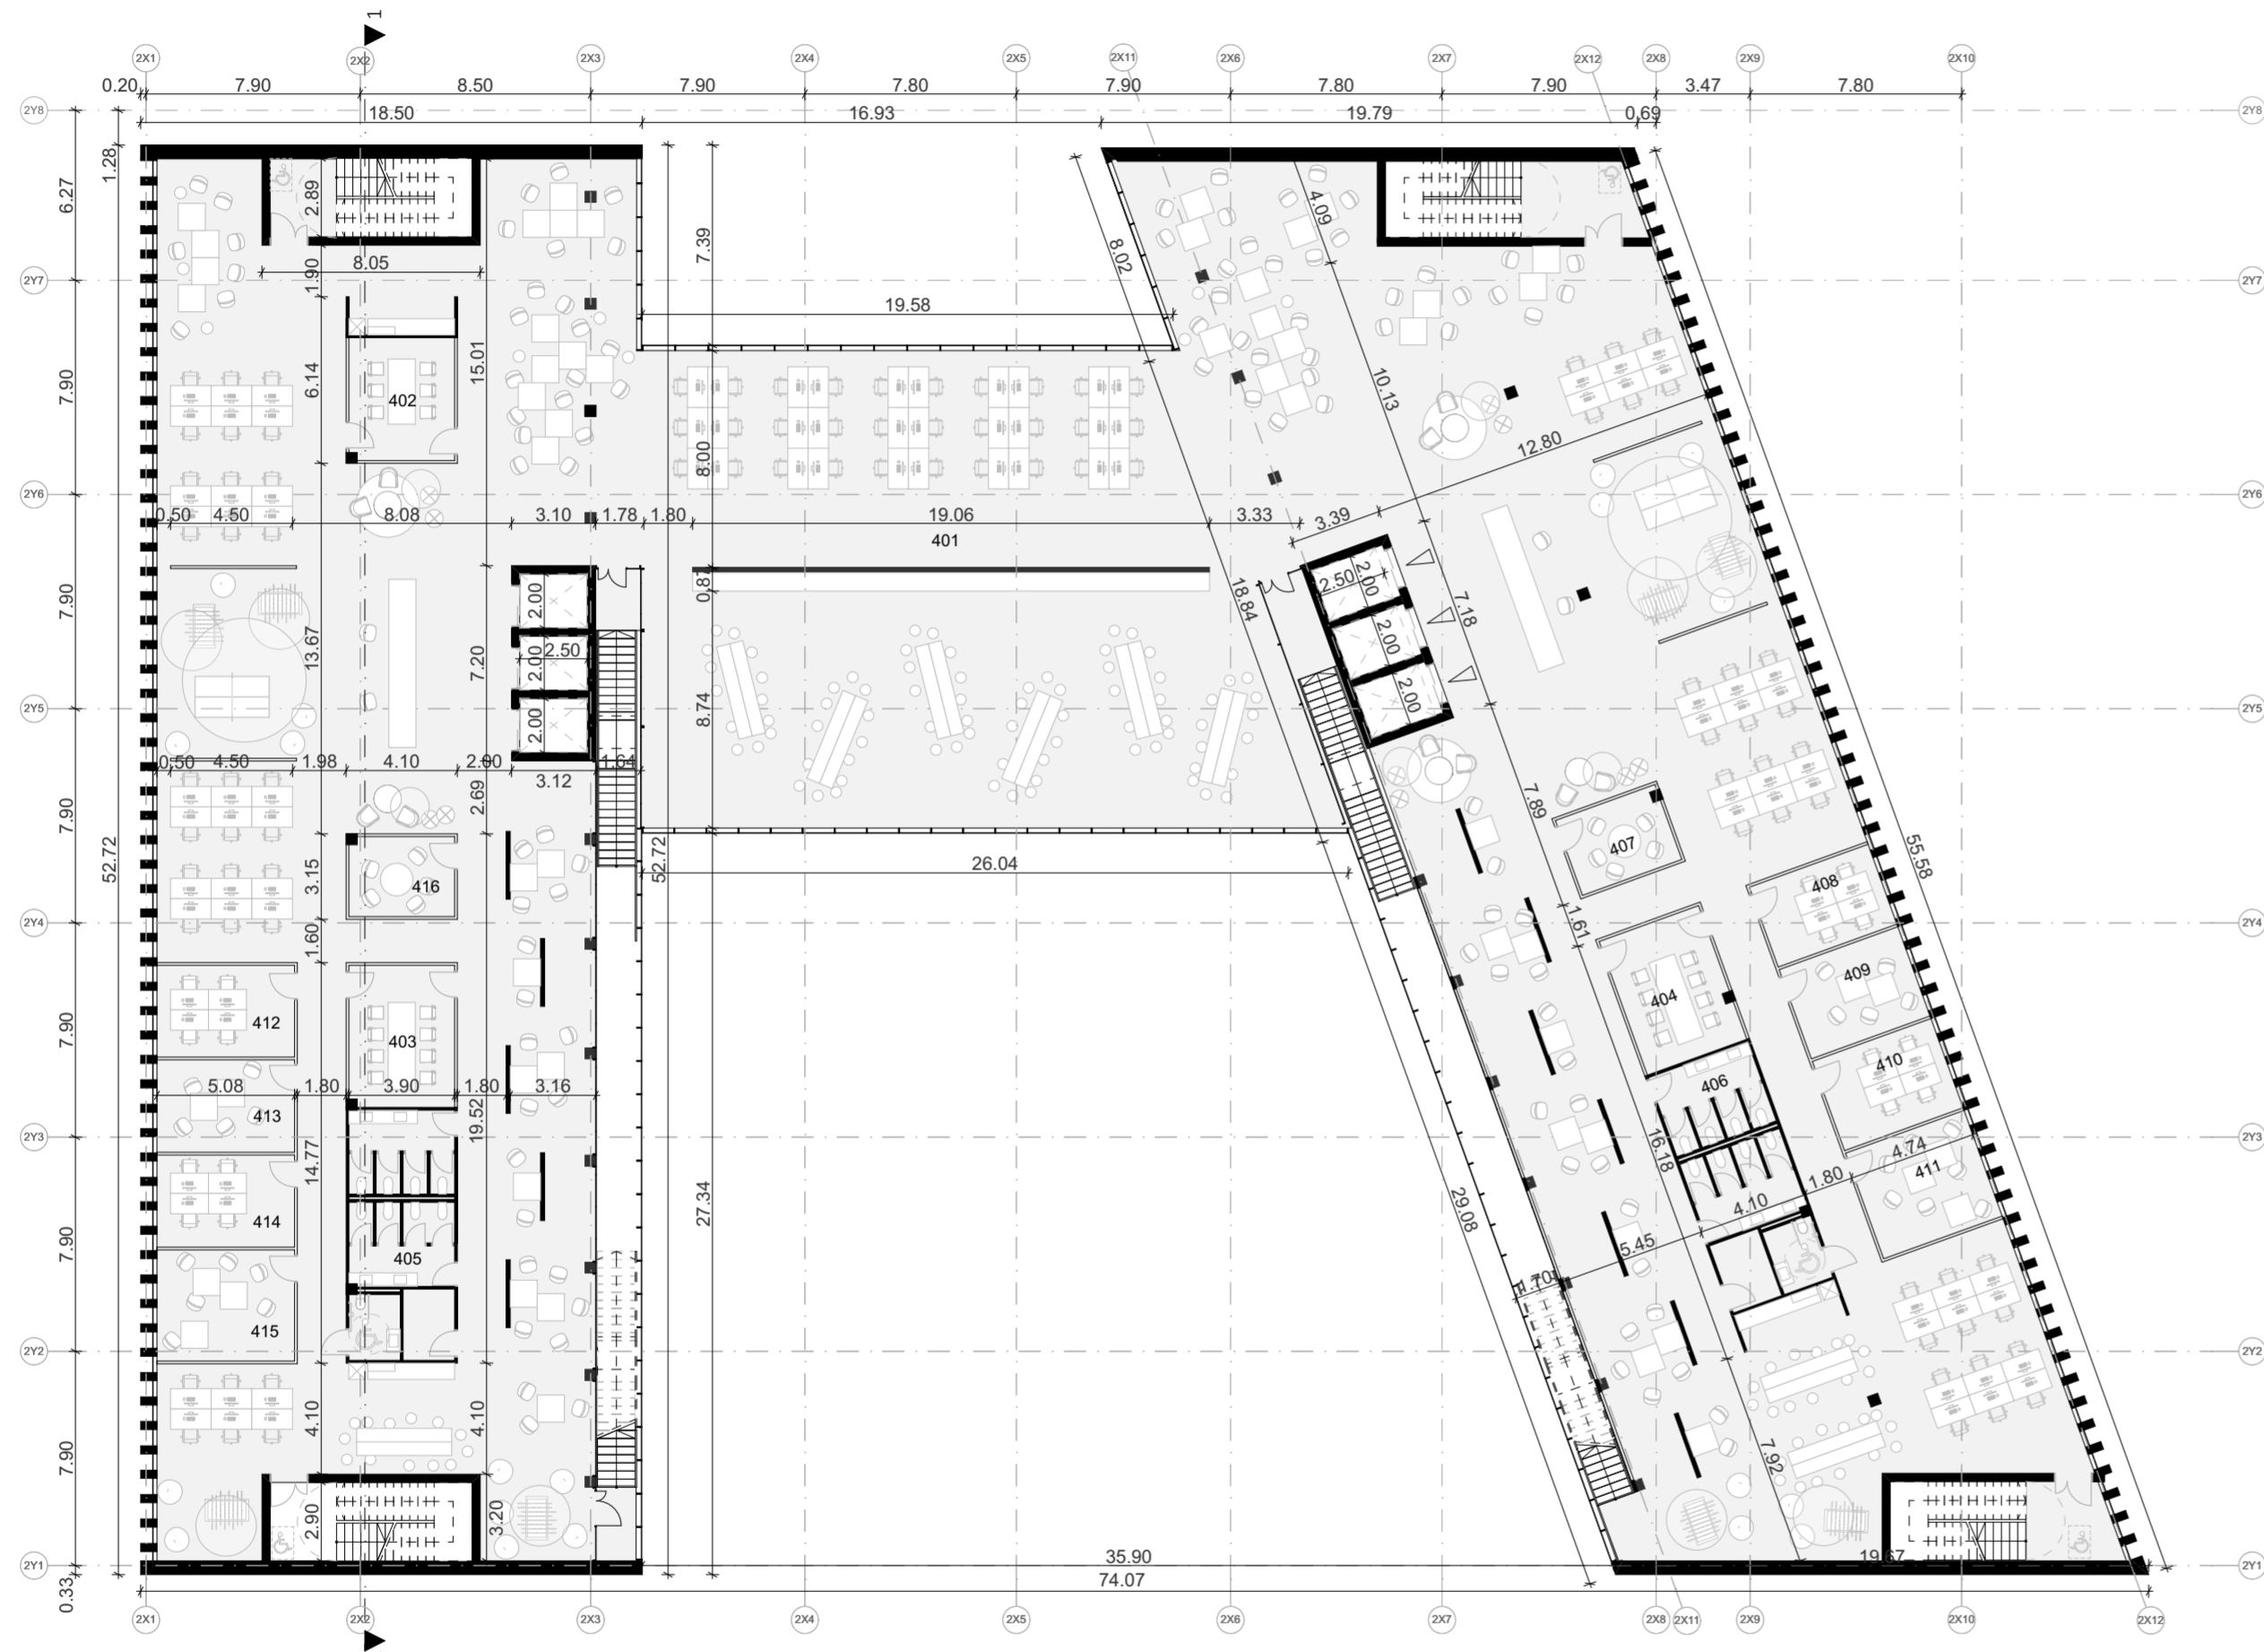


K2 - 4 AUKŠTO PATALPŲ EKSPLIKACIJA		
Patalpos Nr.	Patalpų pavadinimai	Plotas kv.m.
Pagalbinis plotas		
402	PASITARIMŲ KAMB.	17.7
403	PASITARIMŲ KAMB.	20.4
404	PASITARIMŲ KAMB.	20.4
405	SAN. MAZGAI	36.0
406	SAN. MAZGAI	36.0
407	PASITARIMŲ KAMB.	11.5
408	PASITARIMŲ KAMB.	14.6
409	PASITARIMŲ KAMB.	16.3
410	PASITARIMŲ KAMB.	16.3
411	PASITARIMŲ KAMB.	19.3
412	PASITARIMŲ KAMB.	17.2
413	PASITARIMŲ KAMB.	17.3
414	PASITARIMŲ KAMB.	17.3
415	PASITARIMŲ KAMB.	20.8
416	PASITARIMŲ KAMB.	11.5
		292.6 m ²
Pagrindinis plotas		


0	2019 10	PROJEKTINIAI PASIŪLYMAI	
LAI DA	IŠLEIDIMO DATA	LAIDOS STATUSAS, KEITIMO PRIEŽASTIS (JEI TAIKOMA)	
KVAL. PATV. DOK. NR.	cloud + architecture + urban design	UAB "Cloud Architektai" Konstitucijos pr. 21C Quadrum North, 3 aukštas LT-08130, Vilnius, lk. 303231136, Tel. +37068790457 info@cloudarchitektai.lt	
		STATINIO PROJEKTO PAVADINIMAS ADMINISTRACINIAI PASTATAIŠVITRIGAILOS G. 32 VILNIUS, REKONSTRAVIMO PROJEKTAS	
A2114	SPV	J. Porvaneckaitė - Dagelienė	STATINIO NUMERIS IR PAVADINIMAS 02 Administracinis pastatas
A2122	PDV	A. Dagelis	
			DOKUMENTO PAVADINIMAS Ketvirto aukšto planas M 1:250
LT	STATYTOJAS	AB "SPARTA"	DOKUMENTO ŽYMUO CLA-2019-10-17-PP-SA_BR14
			LAPAS LAPŲ 1 1

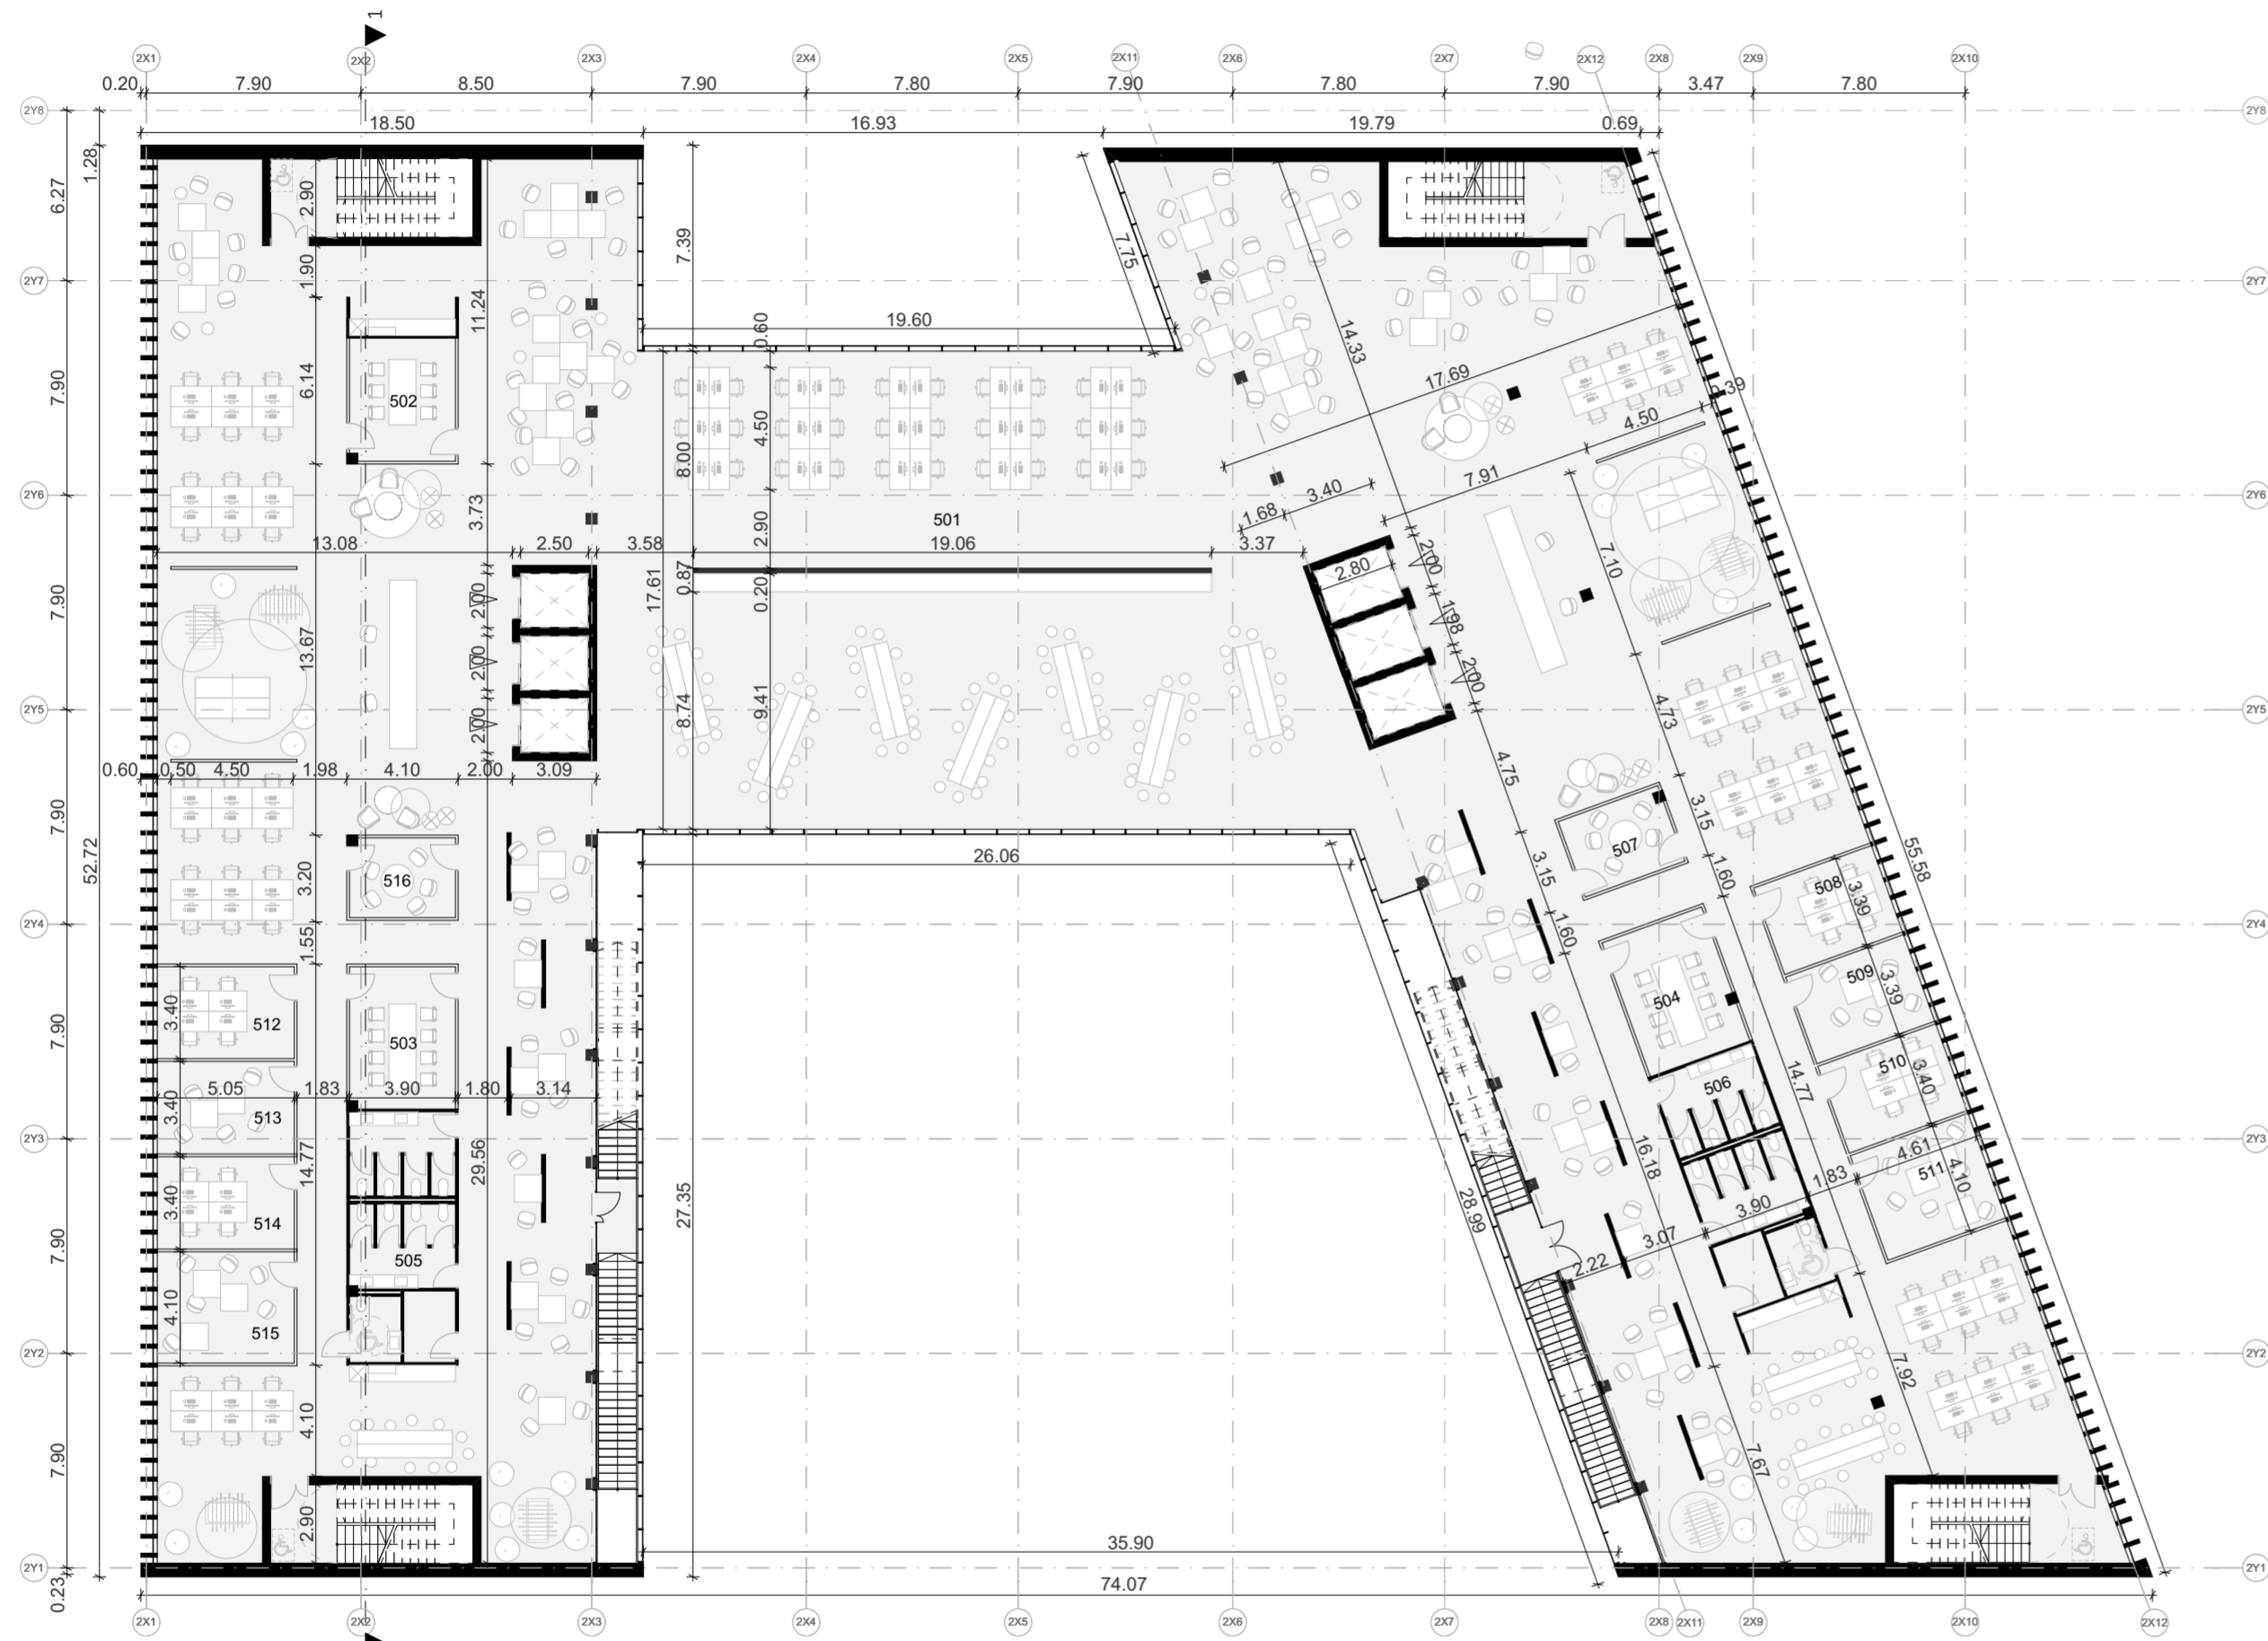

K2 - 5 AUKŠTO PATALPŲ EKSPLIKACIJA copy 1

Patalpos Nr.	Patalpų pavadinimai	Plotas kv.m.
Pagalbinis plotas		
502	PASITARIMŲ KAMB.	17.7
503	PASITARIMŲ KAMB.	20.4
504	PASITARIMŲ KAMB.	20.4
505	SAN. MAZGAI	36.0
506	SAN. MAZGAI	36.0
507	PASITARIMŲ KAMB.	11.5
508	PASITARIMŲ KAMB.	15.6
509	PASITARIMŲ KAMB.	15.6
510	PASITARIMŲ KAMB.	15.7
511	PASITARIMŲ KAMB.	18.9
512	PASITARIMŲ KAMB.	17.1
513	PASITARIMŲ KAMB.	17.2
514	PASITARIMŲ KAMB.	17.2
515	PASITARIMŲ KAMB.	20.7
516	PASITARIMŲ KAMB.	11.5
		291.5 m²
Pagrindinis plotas		
501	BENDRADARBYSTĖS ERDVĖ	1,729.3
		1,729.3 m²
		2,020.8 m²

0	2019 10	PROJEKTINIAI PASIŪLYMAI	
LAIIDA	IŠLEIDIMO DATA	LAIDOS STATUSAS, KEITIMO PRIEŽASTIS (JEI TAIKOMA)	
KVAL. PATV. DOK. NR.		UAB "Cloud Architektai"	STATINIO PROJEKTO PAVADINIMAS
		Konstitucijos pr. 21C Quadrum North, 3 aukštas LT-08130, Vilnius, lk. 303231136, Tel. +37068790457 info@cloudarchitektai.lt	ADMINISTRACINIAI PASTATAIŠVITRIGAILOS G. 32 VILNIUS, REKONSTRAVIMO PROJEKTAS
A2114	SPV	J. Porvaneckaitė - Dagelienė	STATINIO NUMERIS IR PAVADINIMAS
A2122	PDV	A. Dagelis	02 Administracinis pastatas
			DOKUMENTO PAVADINIMAS
			Penkto aukšto planas M 1:250
STATYTOJAS			DOKUMENTO ŽYMUO
LT	AB "SPARTA"		CLA-2019-10-17-PP-SA_BR15
			LAPAS LAPŲ
			1 1

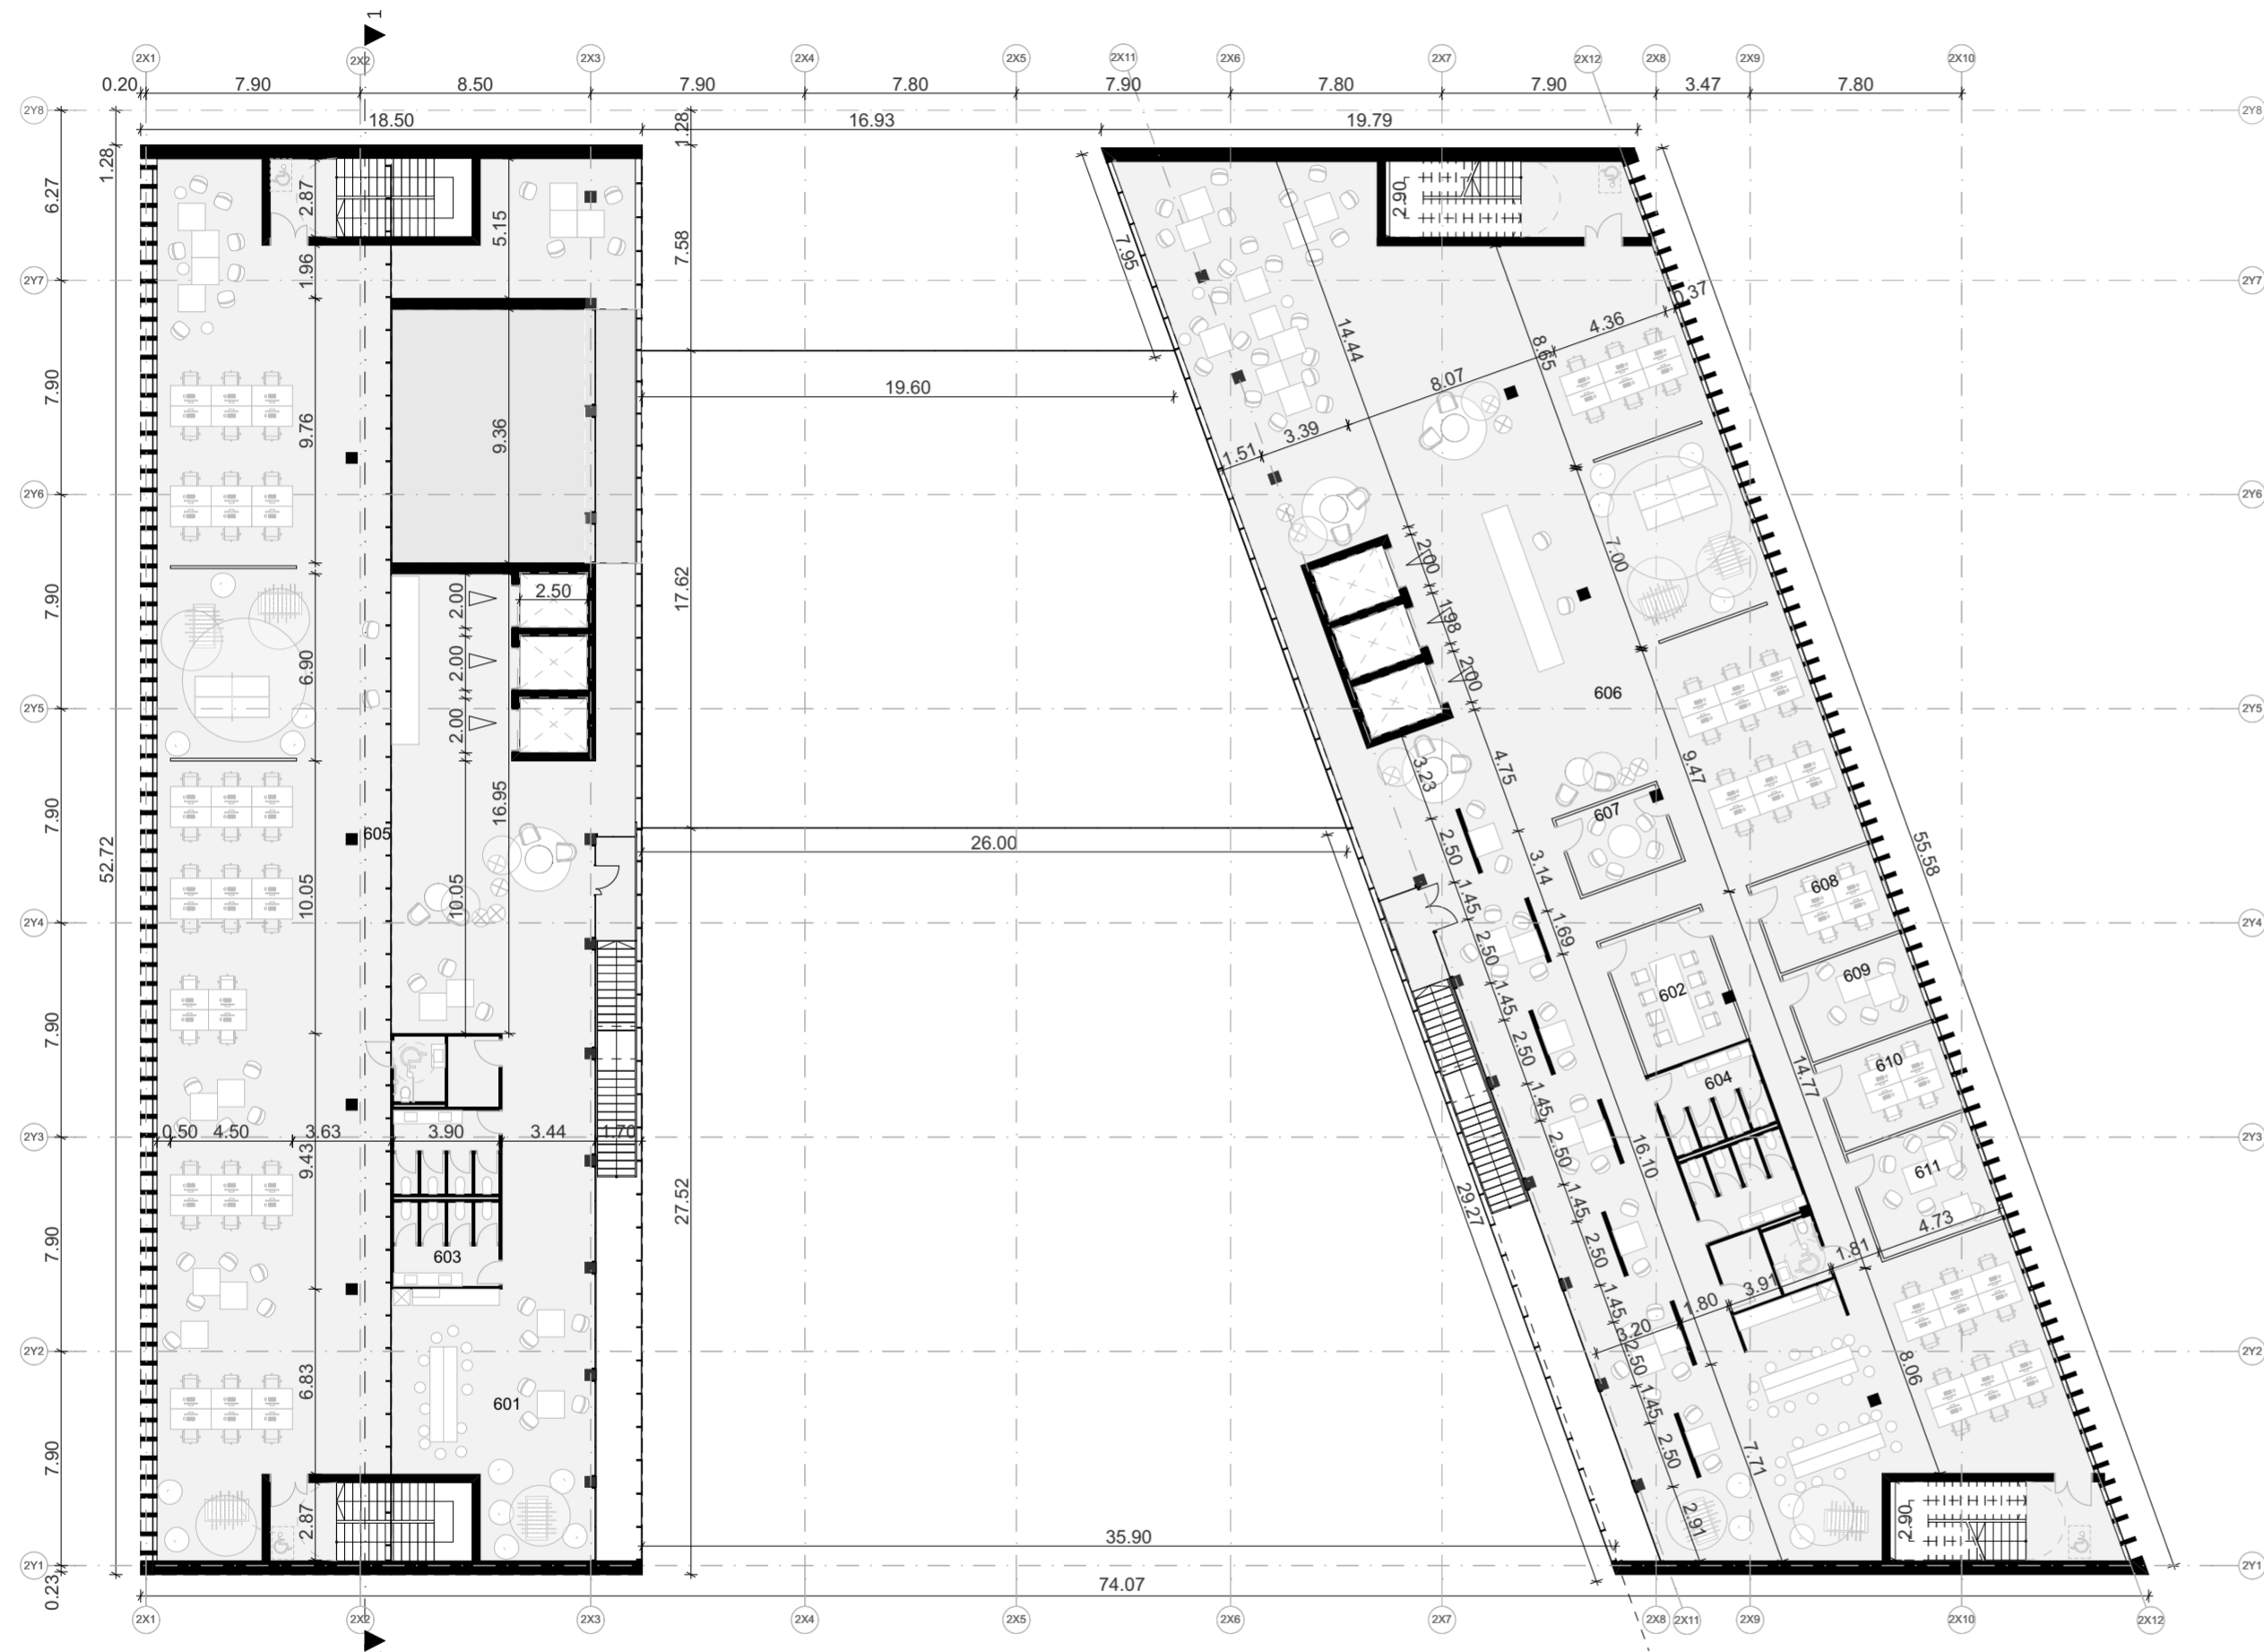


K2 - 6 AUKŠTO PATALPŲ EKSPLIKACIJA		
Patalpos Nr.	Patalpų pavadinimai	Plotas kv.m.
Pagalbinis plotas		
601	PASITARIMŲ KAMB.	60.7
602	PASITARIMŲ KAMB.	20.1
603	SAN. MAZGAI	36.0
604	SAN. MAZGAI	36.0
607	PASITARIMŲ KAMB.	11.5
608	PASITARIMŲ KAMB.	15.7
609	PASITARIMŲ KAMB.	15.7
610	PASITARIMŲ KAMB.	15.8
611	PASITARIMŲ KAMB.	19.0
		230.5 m ²
Pagrindinis plotas		
605	BENDRADARBYSTĖS ERDVĖ	581.6
606	BENDRADARBYSTĖS ERDVĖ	701.2
		1,282.8 m ²
		1,513.3 m ²

0	2019 10	PROJEKTINIAI PASIŪLYMAI	
LAI DA	IŠLEIDIMO DATA	LAI DOS STATUSAS, KEITIMO PRIEŽASTIS (JEI TAIKOMA)	
KVAL. PATV. DOK. NR.	cloud +architecture+urban design	UAB "Cloud Architektai" Konstitucijos pr. 21C Quadrum North, 3 aukštas LT-08130, Vilnius, įk. 303231136, Tel. +37068790457 info@cloudarchitektai.lt	STATINIO PROJEKTO PAVADINIMAS ADMINISTRACINIAI PASTATAIŠVITRIGAILOS G. 32 VILNIUS, REKONSTRAVIMO PROJEKTAS
A2114	SPV	J. Porvaneckaitė - Dagelienė	STATINIO NUMERIS IR PAVADINIMAS
A2122	PDV	A. Dagelis	02 Administracinis pastatas
			DOKUMENTO PAVADINIMAS
			Šešto aukšto planas M 1:250
LT	STATYTOJAS	AB "SPARTA"	DOKUMENTO ŽYMUO
			CLA-2019-10-17-PP-SA_BR16
			LAPAS LAPŲ
			1 1



K2 - 7 AUKŠTO PATALPŲ EKSPLIKACIJA		
Patalpos Nr.	Patalpų pavadinimai	Plotas kv.m.
Pagalbinis plotas		
702	SAN. MAZGAI	17.5
703	POILSIO ZONA	44.7
704	DRABUŽINĖ	8.9
705	PASITARIMŲ KAMB.	11.3
706	PASITARIMŲ KAMB.	13.1
707	PASITARIMŲ KAMB.	16.0
708	PASITARIMŲ KAMB.	22.3
709	PASITARIMŲ KAMB.	20.1
		153.9 m²
Pagrindinis plotas		
701	BENDRADARBYSTĖS ERDVĖ	486.2
710	BENDRADARBYSTĖS ERDVĖ	39.6
		525.8 m²
		679.7 m²


0	2019 10	PROJEKTINIAI PASIŪLYMAI	
LAI DA	IŠLEIDIMO DATA	LAI DOS STATUSAS. KEITIMO PRIEŽASTIS (JEI TAIKOMA)	
KVAL. PATV. DOK. NR.	cloud +architecture+urban design	UAB "Cloud Architektai" Konstitucijos pr. 21C Quadrum North, 3 aukštas LT-08130, Vilnius, lk. 303231136, Tel. +37068790457 info@cloudarchitektai.lt	STATINIO PROJEKTO PAVADINIMAS ADMINISTRACINIAI PASTATAIŠVITRIGAILOS G. 22 VILNIUS, REKONSTRAVIMO PROJEKTAS
A2114	SPV	J. Porvaneckaitė - Dagelienė	STATINIO NUMERIS IR PAVADINIMAS
A2122	PDV	A. Dagelis	02 Administracinis pastatas
			DOKUMENTO PAVADINIMAS
			Septinto aukšto planas M 1:250
			DOKUMENTO ŽYMUO
LT	STATYTOJAS	AB "SPARTA"	CLA-2019-10-17-PP-SA_BR17
			LAPAS LAPŲ
			1 1

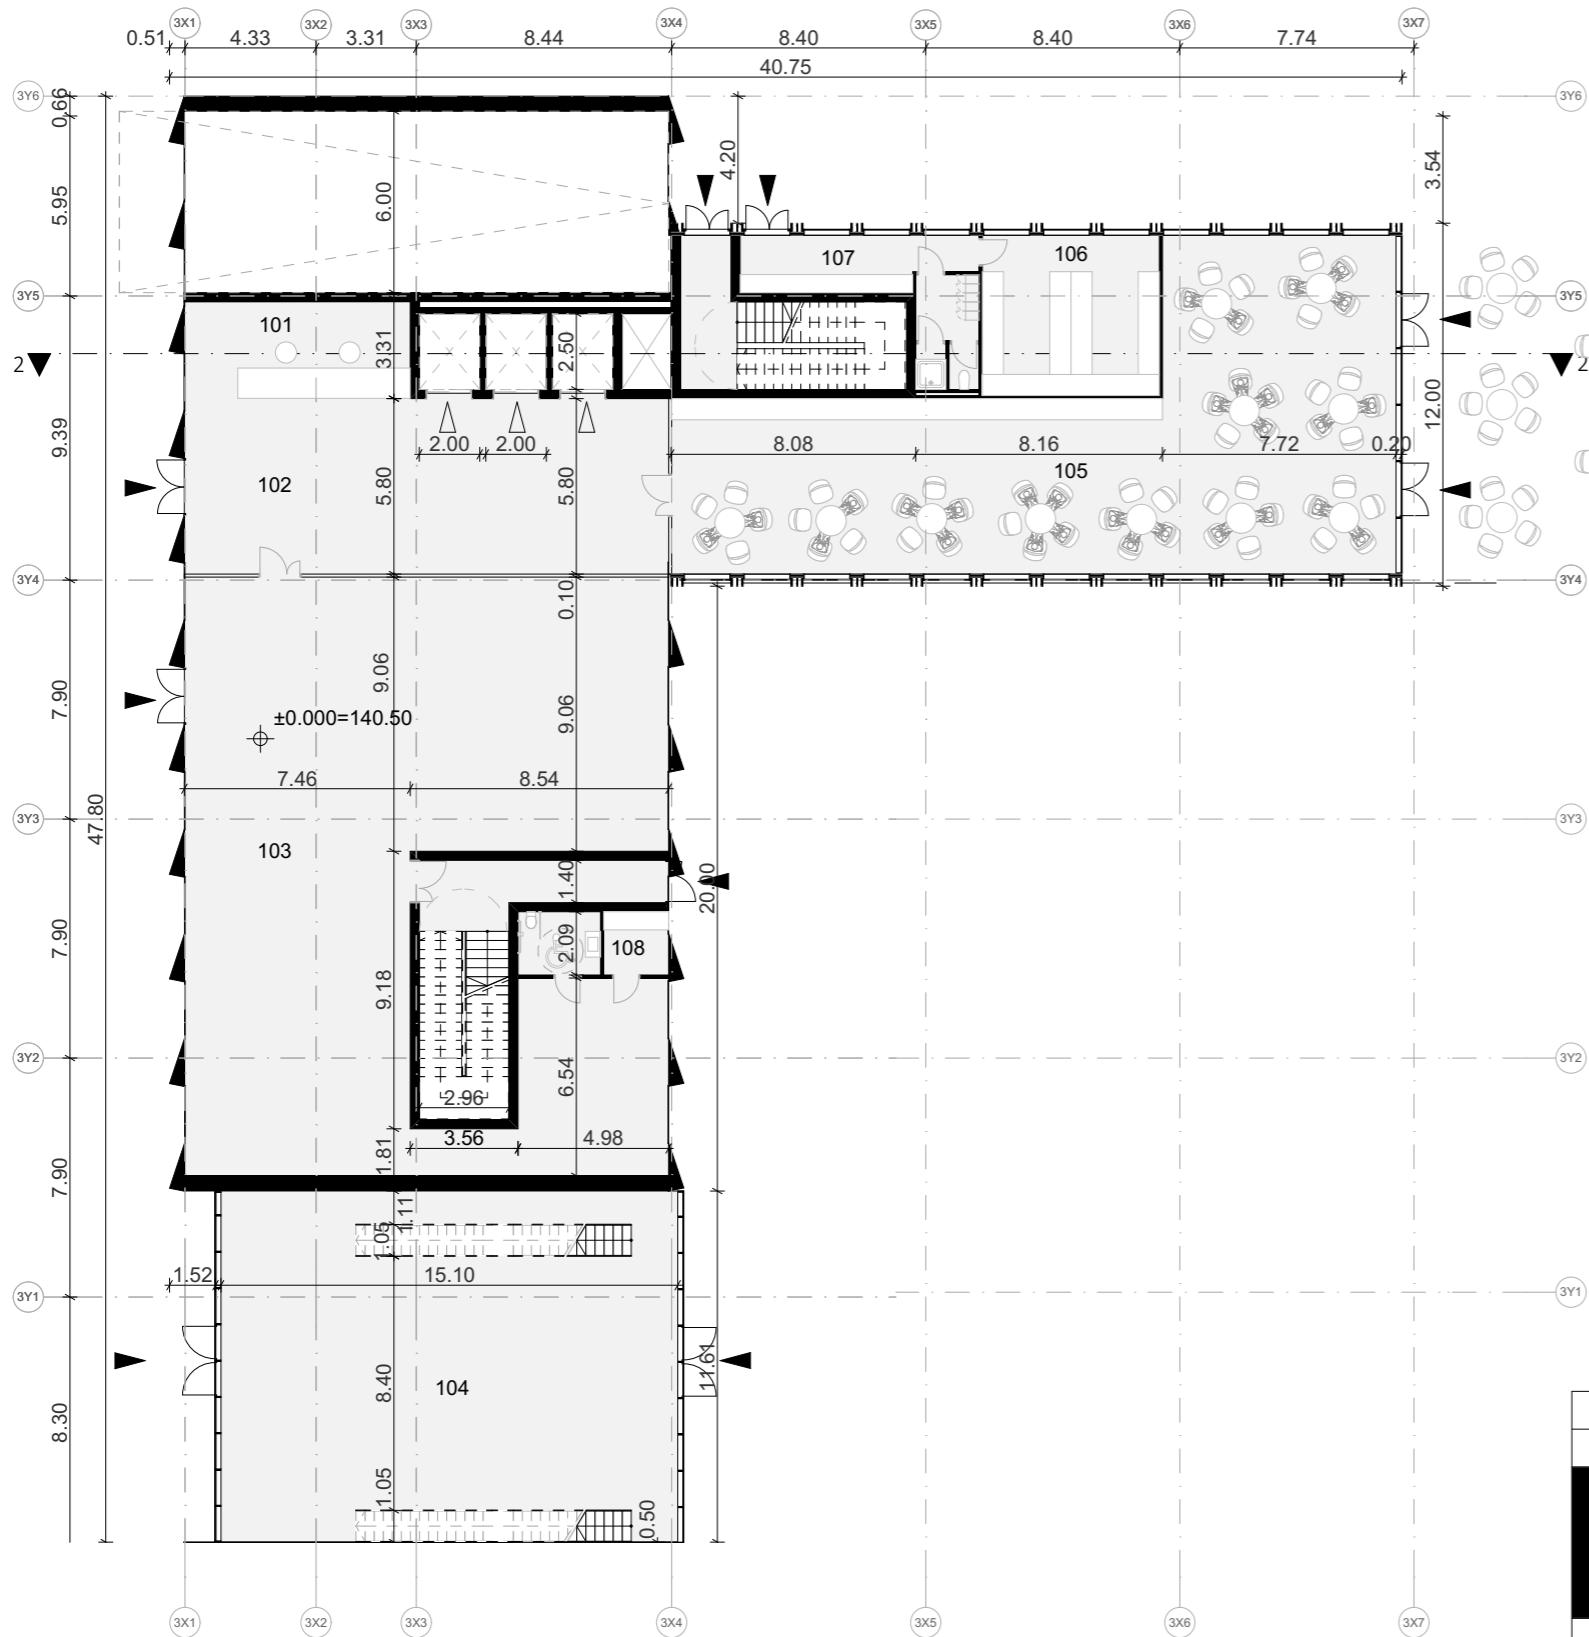

K3 1 AUKŠTO PATALPŲ EKSPLIKACIJA copy 1

Patalpos Nr.	Patalpų pavadinimai	Plotas kv.m.
Pagalbinis plotas		
102	VESTIBULIS	92.9
104	VESTIBULIS	175.2
106	VIRTUVĖ	31.0
107	KAVINĖS BUITINĖS PATALPOS	21.2
108	TECHNINĖS PATALPOS	10.4
		330.7 m²
Pagrindinis plotas		
101	RECEPCIJA	23.8
103	KOMERCINĖS PASKIRTIES PATALPOS	263.1
105	BIURO PATALPOS	180.9
		467.8 m²
		798.5 m²


0	2019 10	PROJEKTINIAI PASIŪLYMAI	
LAIDA	IŠLEIDIMO DATA	LAIDOS STATUSAS. KEITIMO PRIEŽASTIS (JEI TAIKOMA)	
KVAL. PATV. DOK. NR.	cloud architecture+urban design	UAB "Cloud Architektai" Konstitucijos pr. 21C Quadrum North, 3 aukštas LT-08130, Vilnius, j.k. 303231136, Tel. +37068790457 info@cloudarchitektai.lt	STATINIO PROJEKTO PAVADINIMAS ADMINISTRACINIAI PASTATAIŠVITRIGAILOS G. 32, VILNIUS, REKONSTRAVIMO PROJEKTAS
A2114	SPV	J. Porvaneckaitė - Dagelienė	STATINIO NUMERIS IR PAVADINIMAS 03 Administracinis pastatas
A2122	PDV	A. Dagelis	
		DOKUMENTO PAVADINIMAS Pirmo aukšto planas M 1:250	
LT	STATYTOJAS	AB "SPARTA"	DOKUMENTO ŽYMUO CLA-2019-10-17-PP-SA_BR18
			LAPAS
			LAPŲ
			1
			1

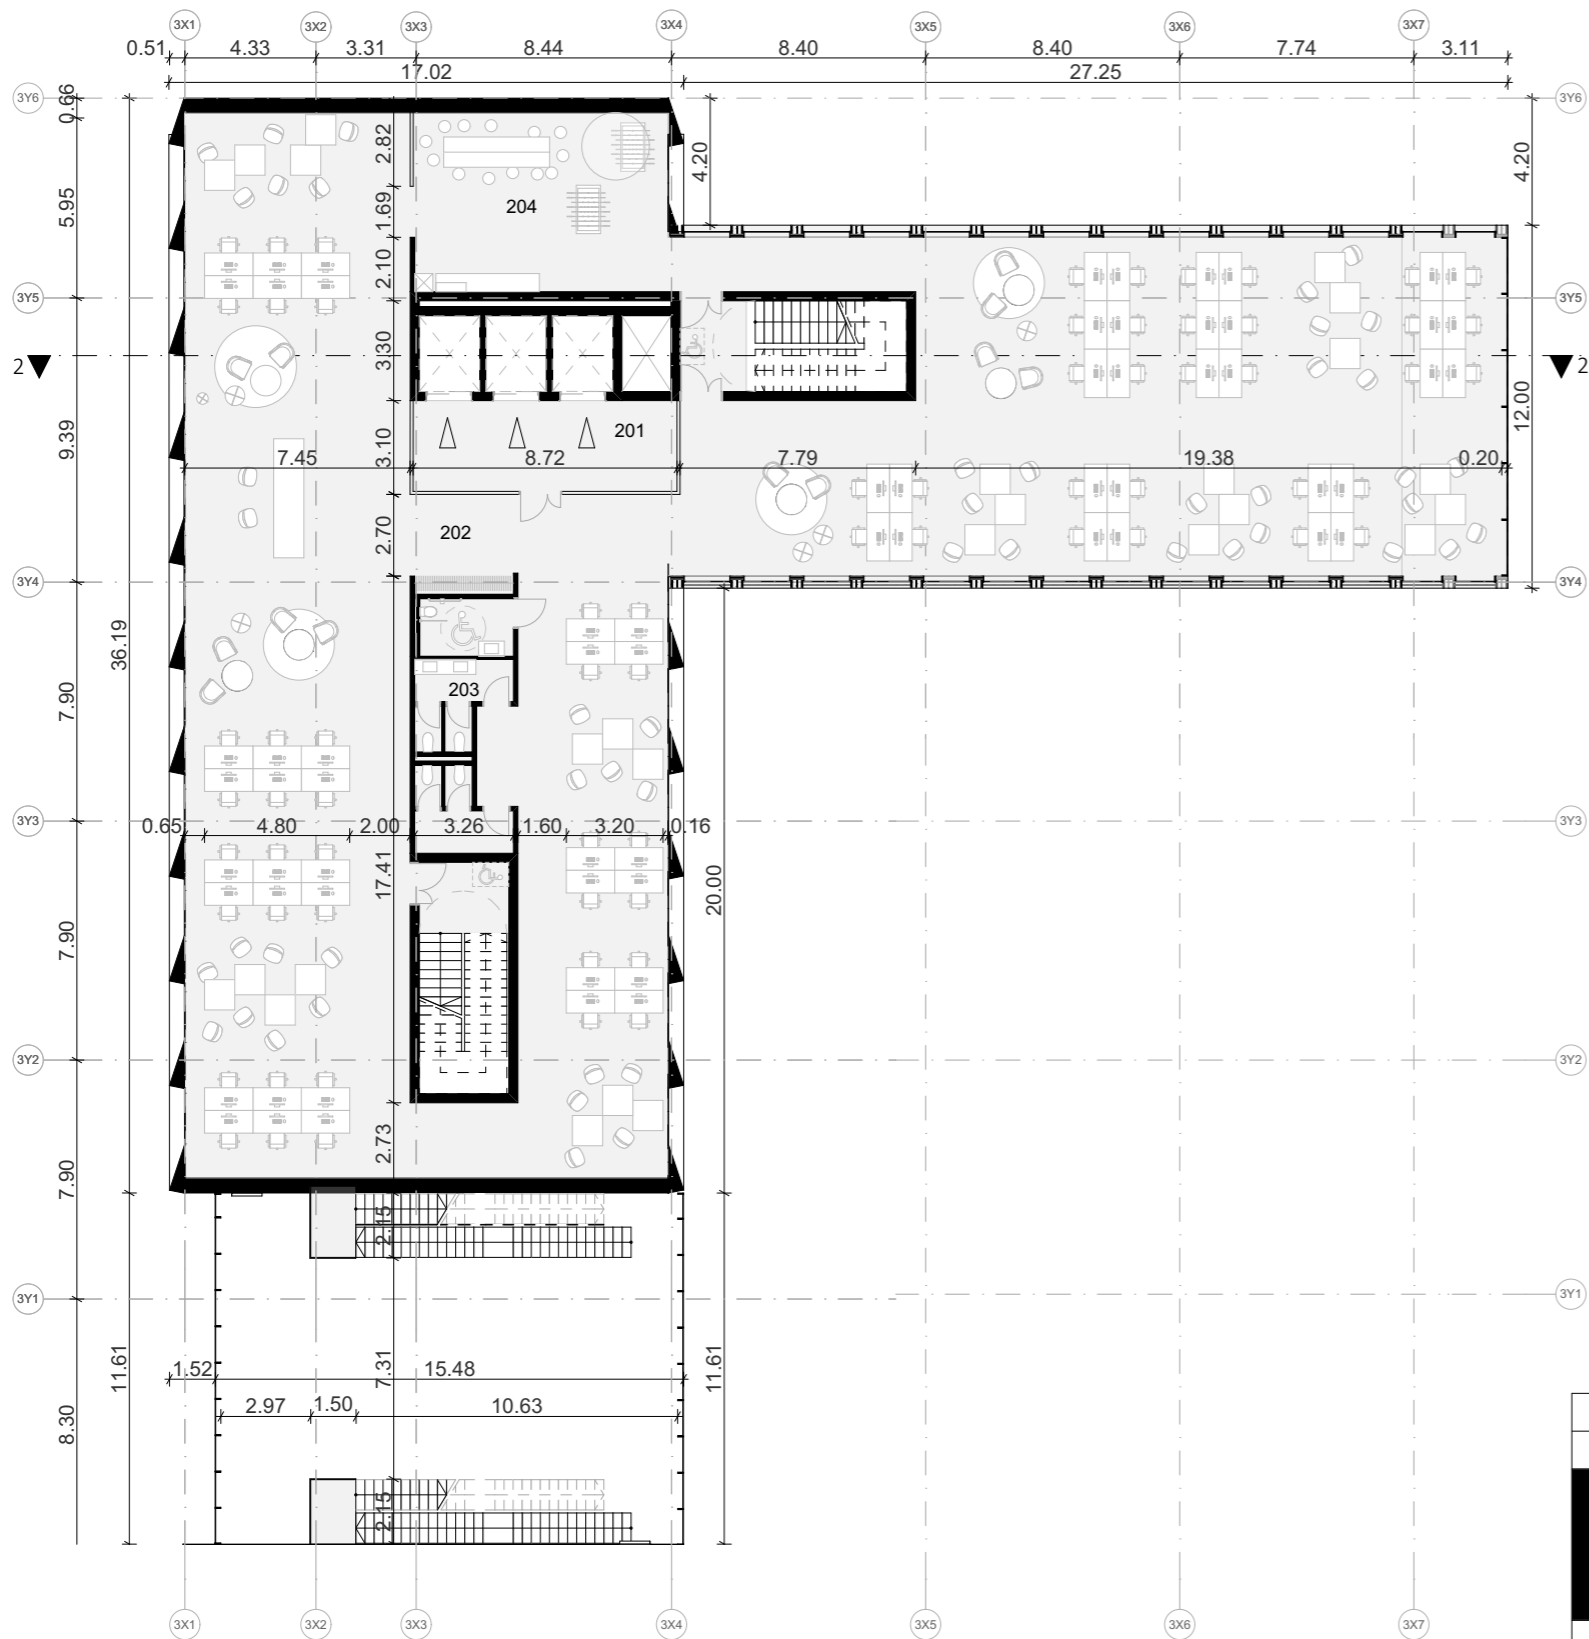

K3 - 2 AUKŠTO PATALPŲ EKSPLIKACIJA copy 1


Patalpos Nr.	Patalpų pavadinimai	Plotas kv.m.
Pagalbinis plotas		
201	LIFTŲ HOLAS	27.6
203	SAN. MAZGAI	27.5
204	VIRTUVĖ IR POILSIO KAMBARYS	49.5
		104.6 m²
Pagrindinis plotas		
202	BIURO PATALPOS	674.5
		674.5 m²
		779.1 m²

0	2019 10	PROJEKTINIAI PASIŪLYMAI	
LAIDA	IŠLEIDIMO DATA	LAIDOS STATUSAS. KEITIMO PRIEŽASTIS (JEI TAIKOMA)	
KVAL. PATV. DOK. NR.	+ cloud + architecture+urban design	UAB "Cloud Architektai" Konstitucijos pr. 21C Quadrum North, 3 aukštas LT-08130, Vilnius, j.k. 303231136, Tel. +37068790457 info@cloudarchitektai.lt	
		STATINIO PROJEKTO PAVADINIMAS ADMINISTRACINIAI PASTATAIŠVITRIGAILOS G. 32, VILNIUS, REKONSTRAVIMO PROJEKTAS	
A2114	SPV	J. Porvaneckaitė - Dagelienė	
A2122	PDV	A. Dagelis	
			STATINIO NUMERIS IR PAVADINIMAS 03 Administracinis pastatas
			DOKUMENTO PAVADINIMAS Antro aukšto planas M 1:250
LT	STATYTOJAS	AB "SPARTA"	DOKUMENTO ŽYMUO CLA-2019-10-17-PP-SA_BR19
			LAPAS 1
			LAPŲ 1

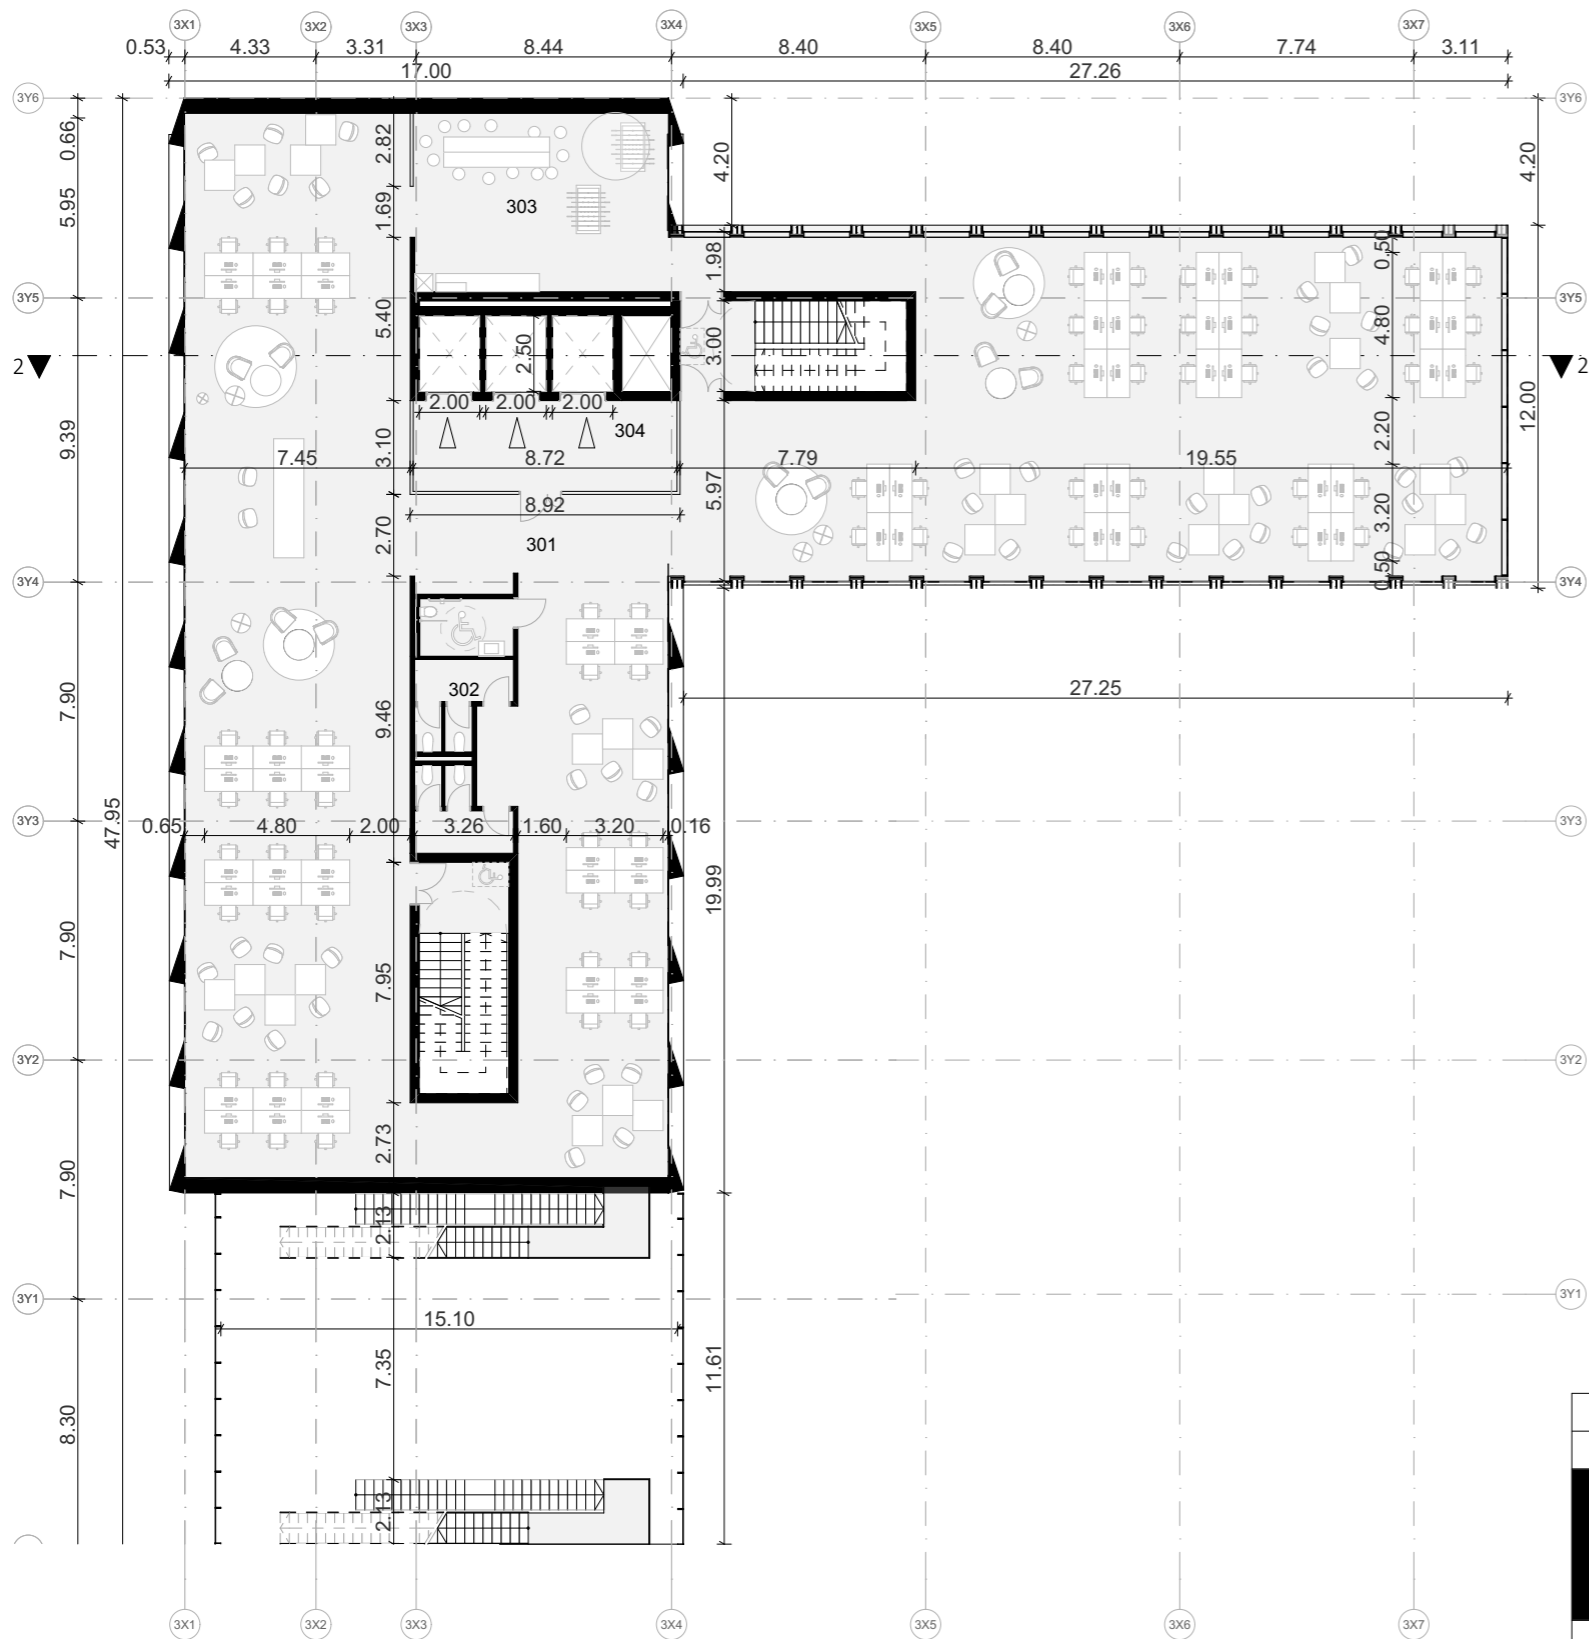


K3 - 3 AUKŠTO PATALPŲ EKSPLIKACIJA copy 1 copy 1		
Patalpos Nr.	Patalpų pavadinimai	Plotas kv.m.
Pagalbinis plotas		
302	SAN. MAZGAI	27.5
303	VIRTUVĖ IR POILSIO KAMBARYS	49.5
304	LIFTŲ HOLAS	26.2
		103.2 m²
Pagrindinis plotas		
301	BIURO PATALPOS	673.2
		673.2 m²
		776.4 m²

0	2019 10	PROJEKTINIAI PASIŪLYMAI	
LAIDA	IŠLEIDIMO DATA	LAIDOS STATUSAS. KEITIMO PRIEŽASTIS (JEI TAIKOMA)	
KVAL. PATV. DOK. NR.	cloud architecture+urban design	UAB "Cloud Architektai" Konstitucijos pr. 21C Quadrum North, 3 aukštas LT-08130, Vilnius, j.k. 303231136, Tel. +37068790457 info@cloudarchitektai.lt	STATINIO PROJEKTO PAVADINIMAS ADMINISTRACINIAI PASTATAIŠVITRIGAILOS G. 32, VILNIUS, REKONSTRAVIMO PROJEKTAS
A2114	SPV	J. Porvaneckaitė - Dagelienė	STATINIO NUMERIS IR PAVADINIMAS 03 Administracinis pastatas
A2122	PDV	A. Dagelis	
			DOKUMENTO PAVADINIMAS Trečio aukšto planas M 1:250
LT	STATYTOJAS	AB "SPARTA"	DOKUMENTO ŽYMUO CLA-2019-10-17-PP-SA_BR20
			LAPAS 1
			LAPŲ 1

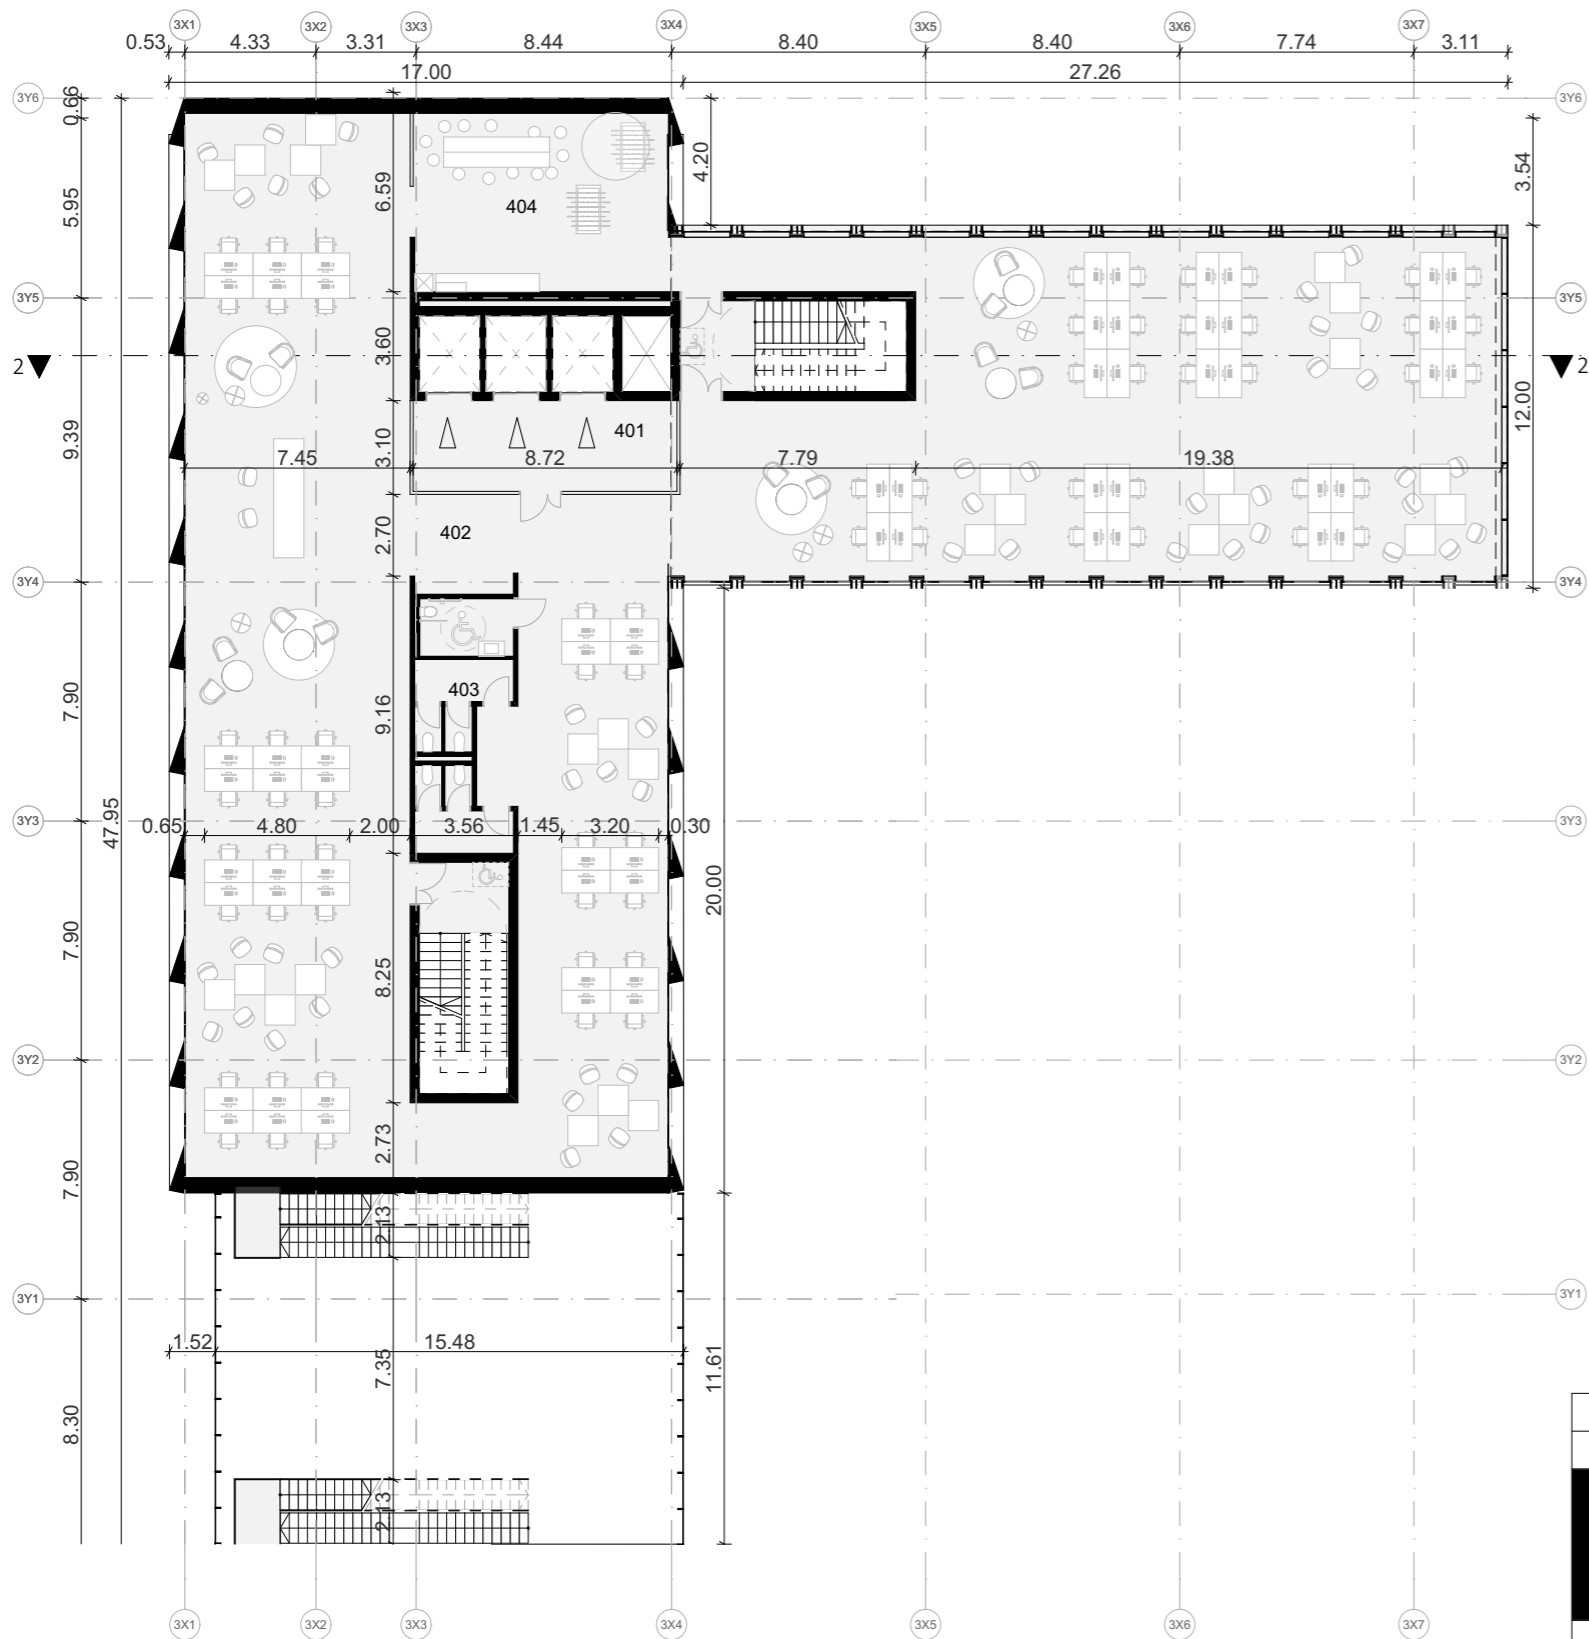


K3 - 4 AUKŠTO PATALPŲ EKSPLIKACIJA		
Patalpos Nr.	Patalpų pavadinimai	Plotas kv.m.
Pagalbinis plotas		
401	LIFTŲ HOLAS	26.2
403	SAN. MAZGAI	27.5
404	VIRTUVĖ IR POILSIO KAMBARYS	49.5
		103.2 m ²
Pagrindinis plotas		

0	2019 10	PROJEKTINIAI PASIŪLYMAI	
LAIDA	IŠLEIDIMO DATA	LAIDOS STATUSAS. KEITIMO PRIEŽASTIS (JEI TAIKOMA)	
KVAL. PATV. DOK. NR.	+ cloud + architecture+urban design	UAB "Cloud Architektai" Konstitucijos pr. 21C Quadrum North, 3 aukštas LT-08130, Vilnius, j.k. 303231136, Tel. +37068790457 info@cloudarchitektai.lt	
		STATINIO PROJEKTO PAVADINIMAS ADMINISTRACINIAI PASTATAIŠVITRIGAILOS G. 32, VILNIUS, REKONSTRAVIMO PROJEKTAS	
A2114	SPV	J. Porvaneckaitė - Dagelienė	STATINIO NUMERIS IR PAVADINIMAS 03 Administracinis pastatas
A2122	PDV	A. Dagelis	
			DOKUMENTO PAVADINIMAS Ketvirto aukšto planas M 1:250
LT	STATYTOJAS	AB "SPARTA"	DOKUMENTO ŽYMUO CLA-2019-10-17-PP-SA_BR21
			LAPAS 1
			LAPŲ 1

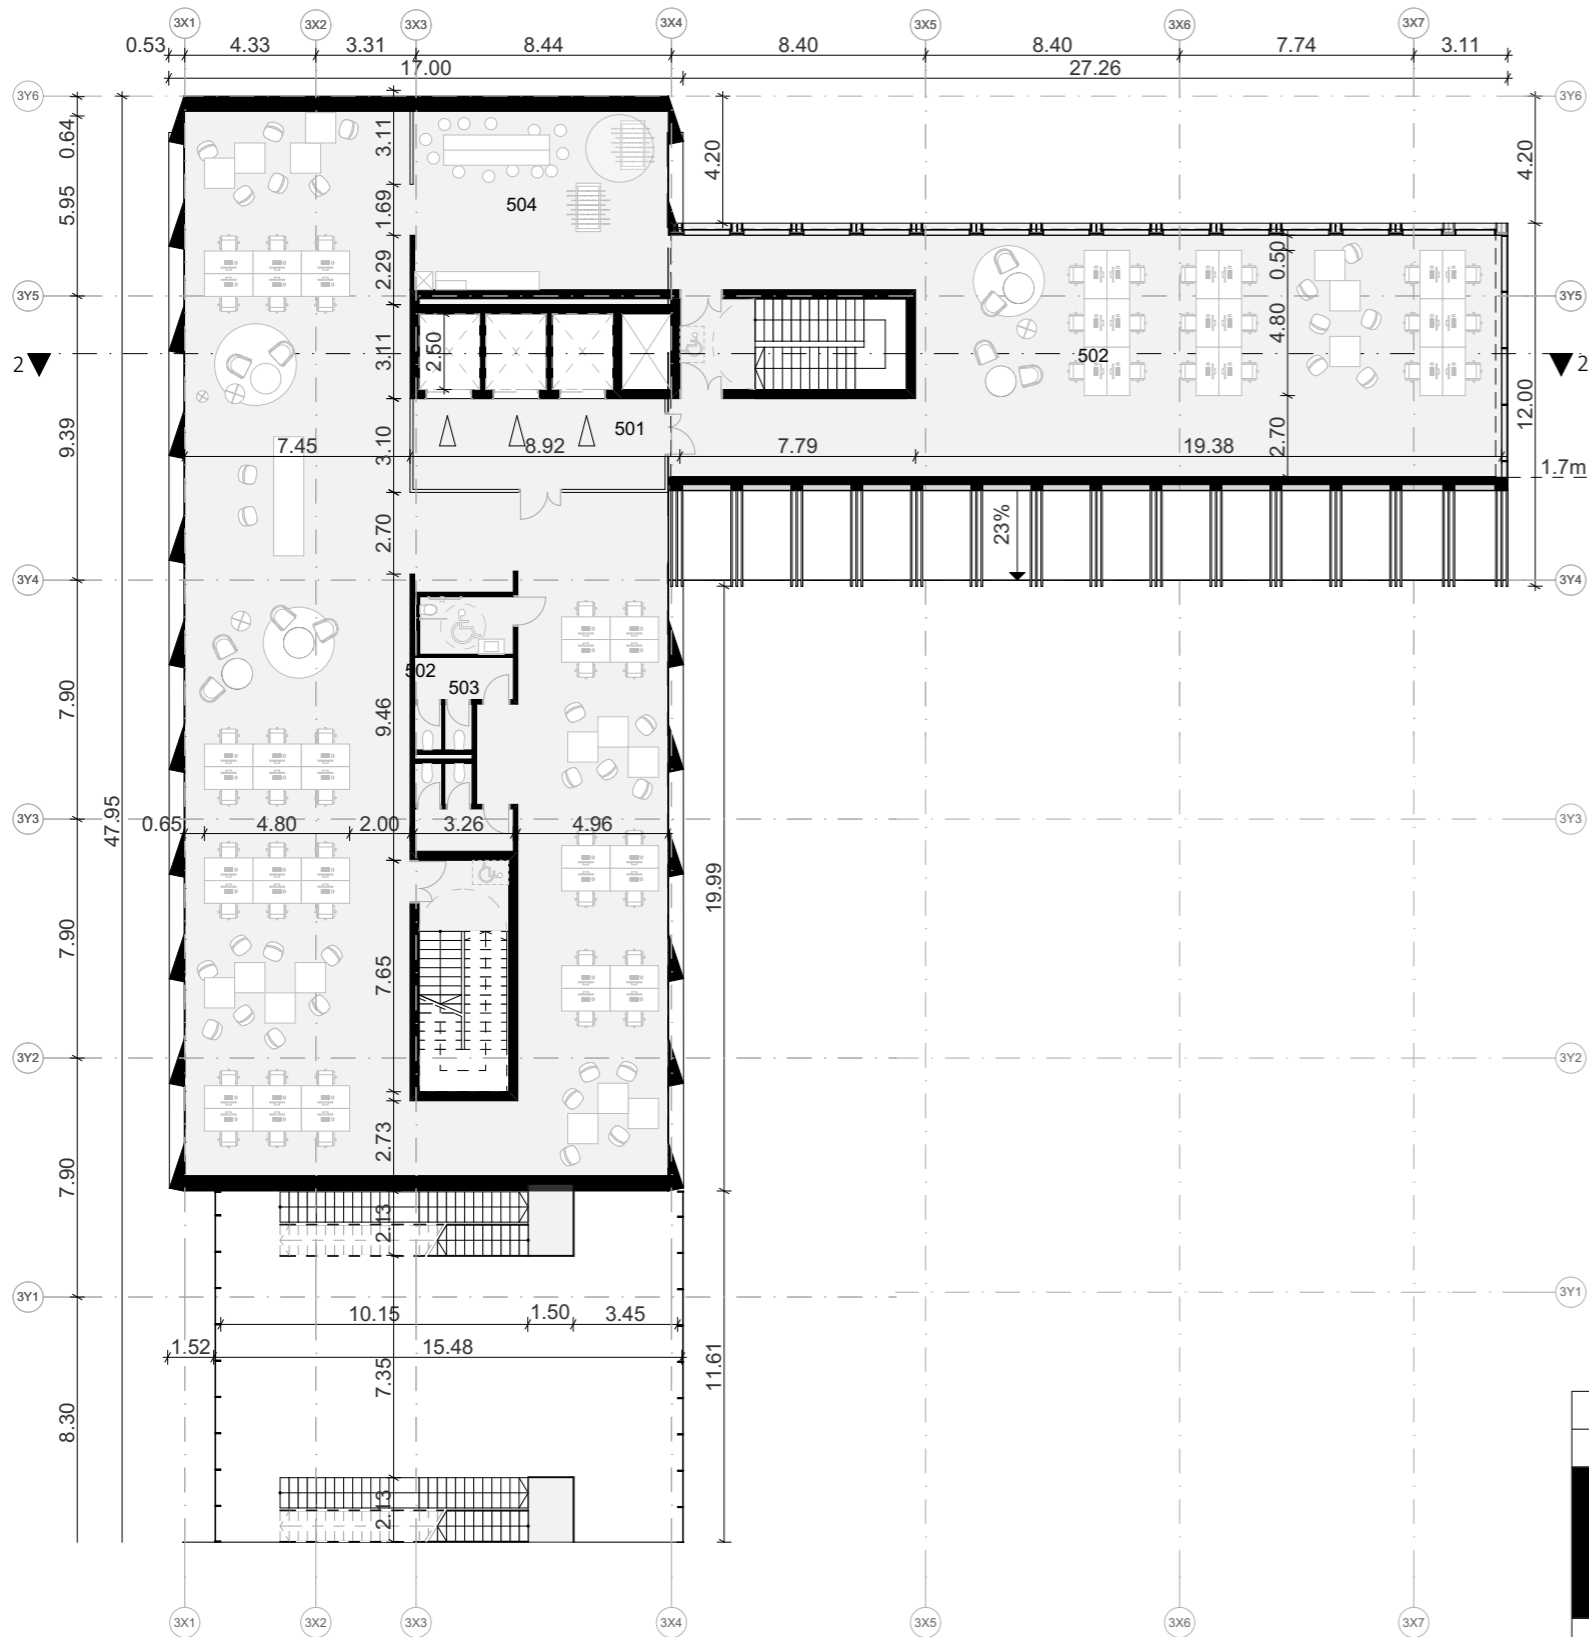


K3 - 5 AUKŠTO PATALPŲ EKSPLIKACIJA		
Patalpos Nr.	Patalpų pavadinimai	Plotas kv.m.
Pagalbinis plotas		
501	LIFTŲ HOLAS	25.0
503	SAN. MAZGAI	27.5
504	VIRTUVĖ IR POILSIO KAMBARYS	49.5
		102.0 m²
Pagrindinis plotas		
502	BIURO PATALPOS	204.4
502	BIURO PATALPOS	395.2
		599.6 m²
		701.6 m²

0	2019 10	PROJEKTINIAI PASIŪLYMAI	
LAIDA	IŠLEIDIMO DATA	LAIDOS STATUSAS. KEITIMO PRIEŽASTIS (JEI TAIKOMA)	
KVAL. PATV. DOK. NR.	cloud architecture+urban design	UAB "Cloud Architektai" Konstitucijos pr. 21C Quadrum North, 3 aukštas LT-08130, Vilnius, j.k. 303231136, Tel. +37068790457 info@cloudarchitektai.lt	STATINIO PROJEKTO PAVADINIMAS ADMINISTRACINIAI PASTATAIŠVITRIGAILOS G. 32, VILNIUS, REKONSTRAVIMO PROJEKTAS
A2114	SPV	J. Porvaneckaitė - Dagelienė	STATINIO NUMERIS IR PAVADINIMAS 03 Administracinis pastatas
A2122	PDV	A. Dagelis	
			DOKUMENTO PAVADINIMAS Penkto aukšto planas M 1:250
LT	STATYTOJAS	AB "SPARTA"	DOKUMENTO ŽYMUO CLA-2019-10-17-PP-SA_BR22
			LAPAS 1
			LAPŲ 1

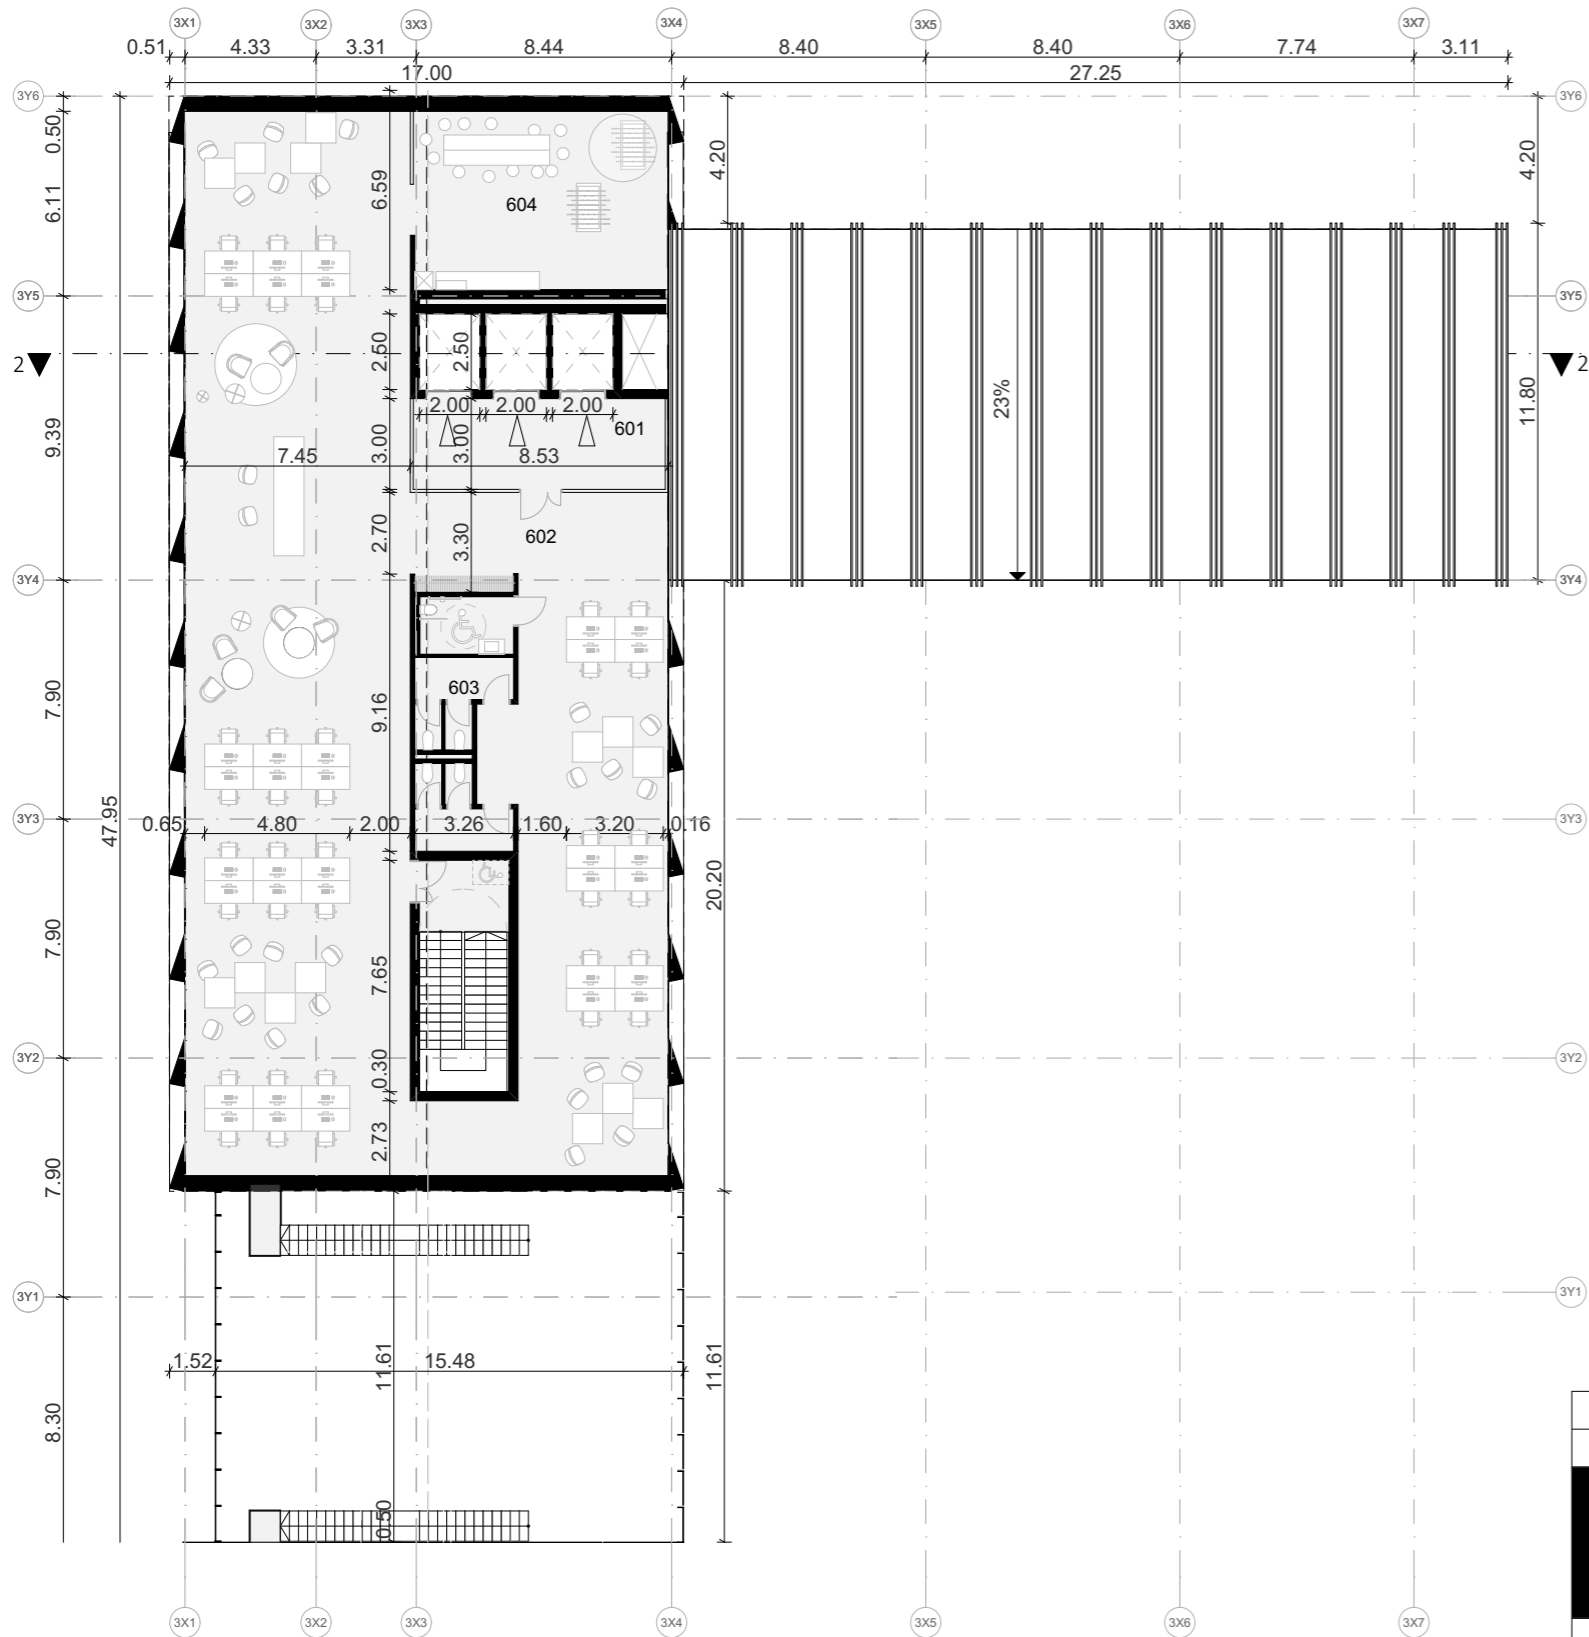

K3 - 6 AUKŠTO PATALPŲ EKSPLIKACIJA		
Patalpos Nr.	Patalpų pavadinimai	Plotas kv.m.
Pagalbinis plotas		
601	LIFTŲ HOLAS	25.0
603	SAN. MAZGAI	27.5
604	VIRTUVĖ IR POILSIO KAMBARYS	49.5
		102.0 m²
Pagrindinis plotas		
602	BIURO PATALPOS	395.1
		395.1 m²
		497.1 m²


0	2019 10	PROJEKTINIAI PASIŪLYMAI	
LAIDA	IŠLEIDIMO DATA	LAIDOS STATUSAS. KEITIMO PRIEŽASTIS (JEI TAIKOMA)	
KVAL. PATV. DOK. NR.	cloud architecture+urban design	UAB "Cloud Architektai" Konstitucijos pr. 21C Quadrum North, 3 aukštas LT-08130, Vilnius, j.k. 303231136, Tel. +37068790457 info@cloudarchitektai.lt	STATINIO PROJEKTO PAVADINIMAS ADMINISTRACINIAI PASTATAIŠVITRIGAILOS G. 32, VILNIUS, REKONSTRAVIMO PROJEKTAS
A2114	SPV	J. Porvaneckaitė - Dagelienė	STATINIO NUMERIS IR PAVADINIMAS 03 Administracinis pastatas
A2122	PDV	A. Dagelis	
			DOKUMENTO PAVADINIMAS Šešto aukšto planas M 1:250
LT	STATYTOJAS	AB "SPARTA"	DOKUMENTO ŽYMUO CLA-2019-10-17-PP-SA_BR23
			LAPAS
			LAPŲ
			1
			1

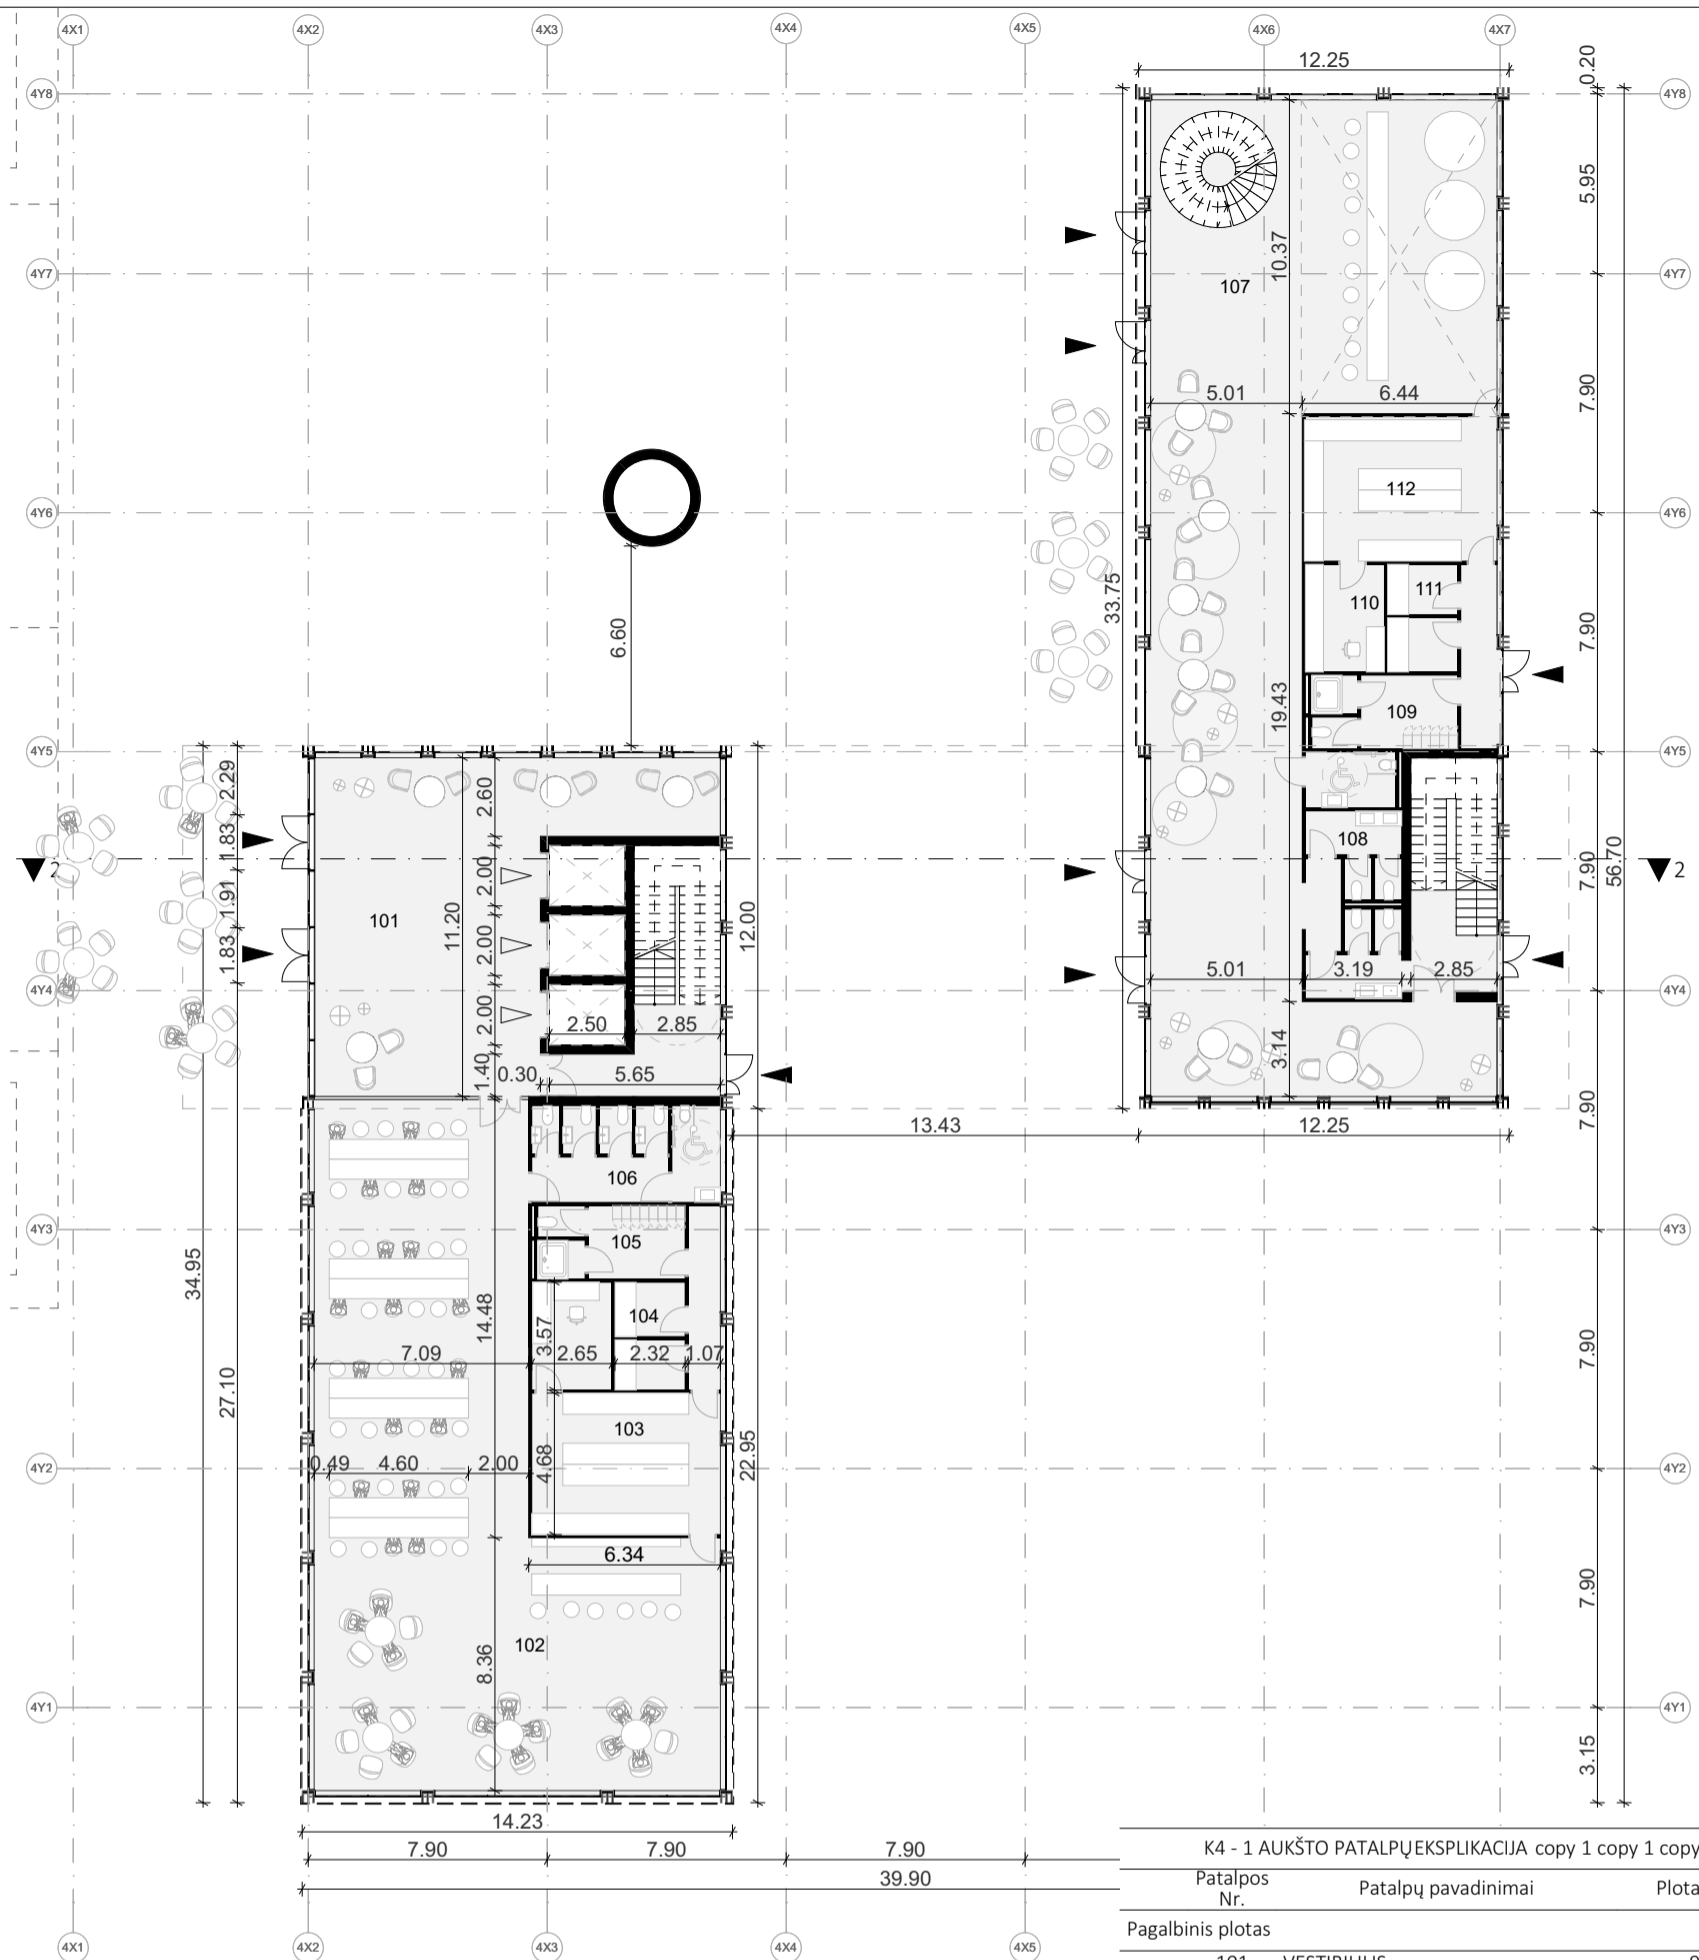

K4 - 1 AUKŠTO PATALPŲ EKSPLIKACIJA copy 1 copy 1 copy 1

Patalpos Nr.	Patalpų pavadinimai	Plotas kv.m.
Pagalbinis plotas		
101	VESTIBULIS	98.7
103	RESTORANO VIRTUVĖ	29.2
104	RESTORANO DARBUOTOJŲ PATALPOS	22.2
105	RESTORANO PERSIRENGIMO KAMB.	15.2
106	SAN. MAZGAI	20.0
108	SAN. MAZGAI	25.6
109	PERSIRENGIMO PATALPOS	15.4
110	RESTORANO DARBUOTOJŲ PATALPOS	9.3
111	SANDĖLIAVIMO PATALPOS	8.2
112	RESTORANO VIRTUVĖ	30.4
		274.2 m²
Pagrindinis plotas		
102	RESTORANAS	215.0
107	RESTORANAS	240.5
		455.5 m²
		729.7 m²


0	2019 10 PROJEKGINIAI PASIŪLYMAI			
LAIDA	IŠLEIDIMO DATA	LAIDOS STATUSAS. KEITIMO PRIEŽASTIS (JEI TAIKOMA)		
KVAL. PATV. DOK. NR.	cloud +architecture+urban design	UAB "Cloud Architektai" Konstitucijos pr. 21C Quadrum North, 3 aukštas LT-08130, Vilnius, j.k. 303231136, Tel. +37068790457 info@cloudarchitektai.lt	STATINIO PROJEKTO PAVADINIMAS ADMINISTRACINIAI PASTATAIŠVITRIGAILOS G. 32, VILNIUS, REKONSTRAVIMO PROJEKTAS	
A2114	SPV	J. Porvaneckaitė - Dagelienė	STATINIO NUMERIS IR PAVADINIMAS	
A2122	PDV	A. Dagelis	Ketvirtas korpusas	
			DOKUMENTO PAVADINIMAS	
			Pirmo aukšto planas M 1:250	
LT	STATYTOJAS	AB "SPARTA"	DOKUMENTO ŽYMUO	LAPAS LAPŲ
			CLA-2019-10-17-PP-SA_BR24	1 1

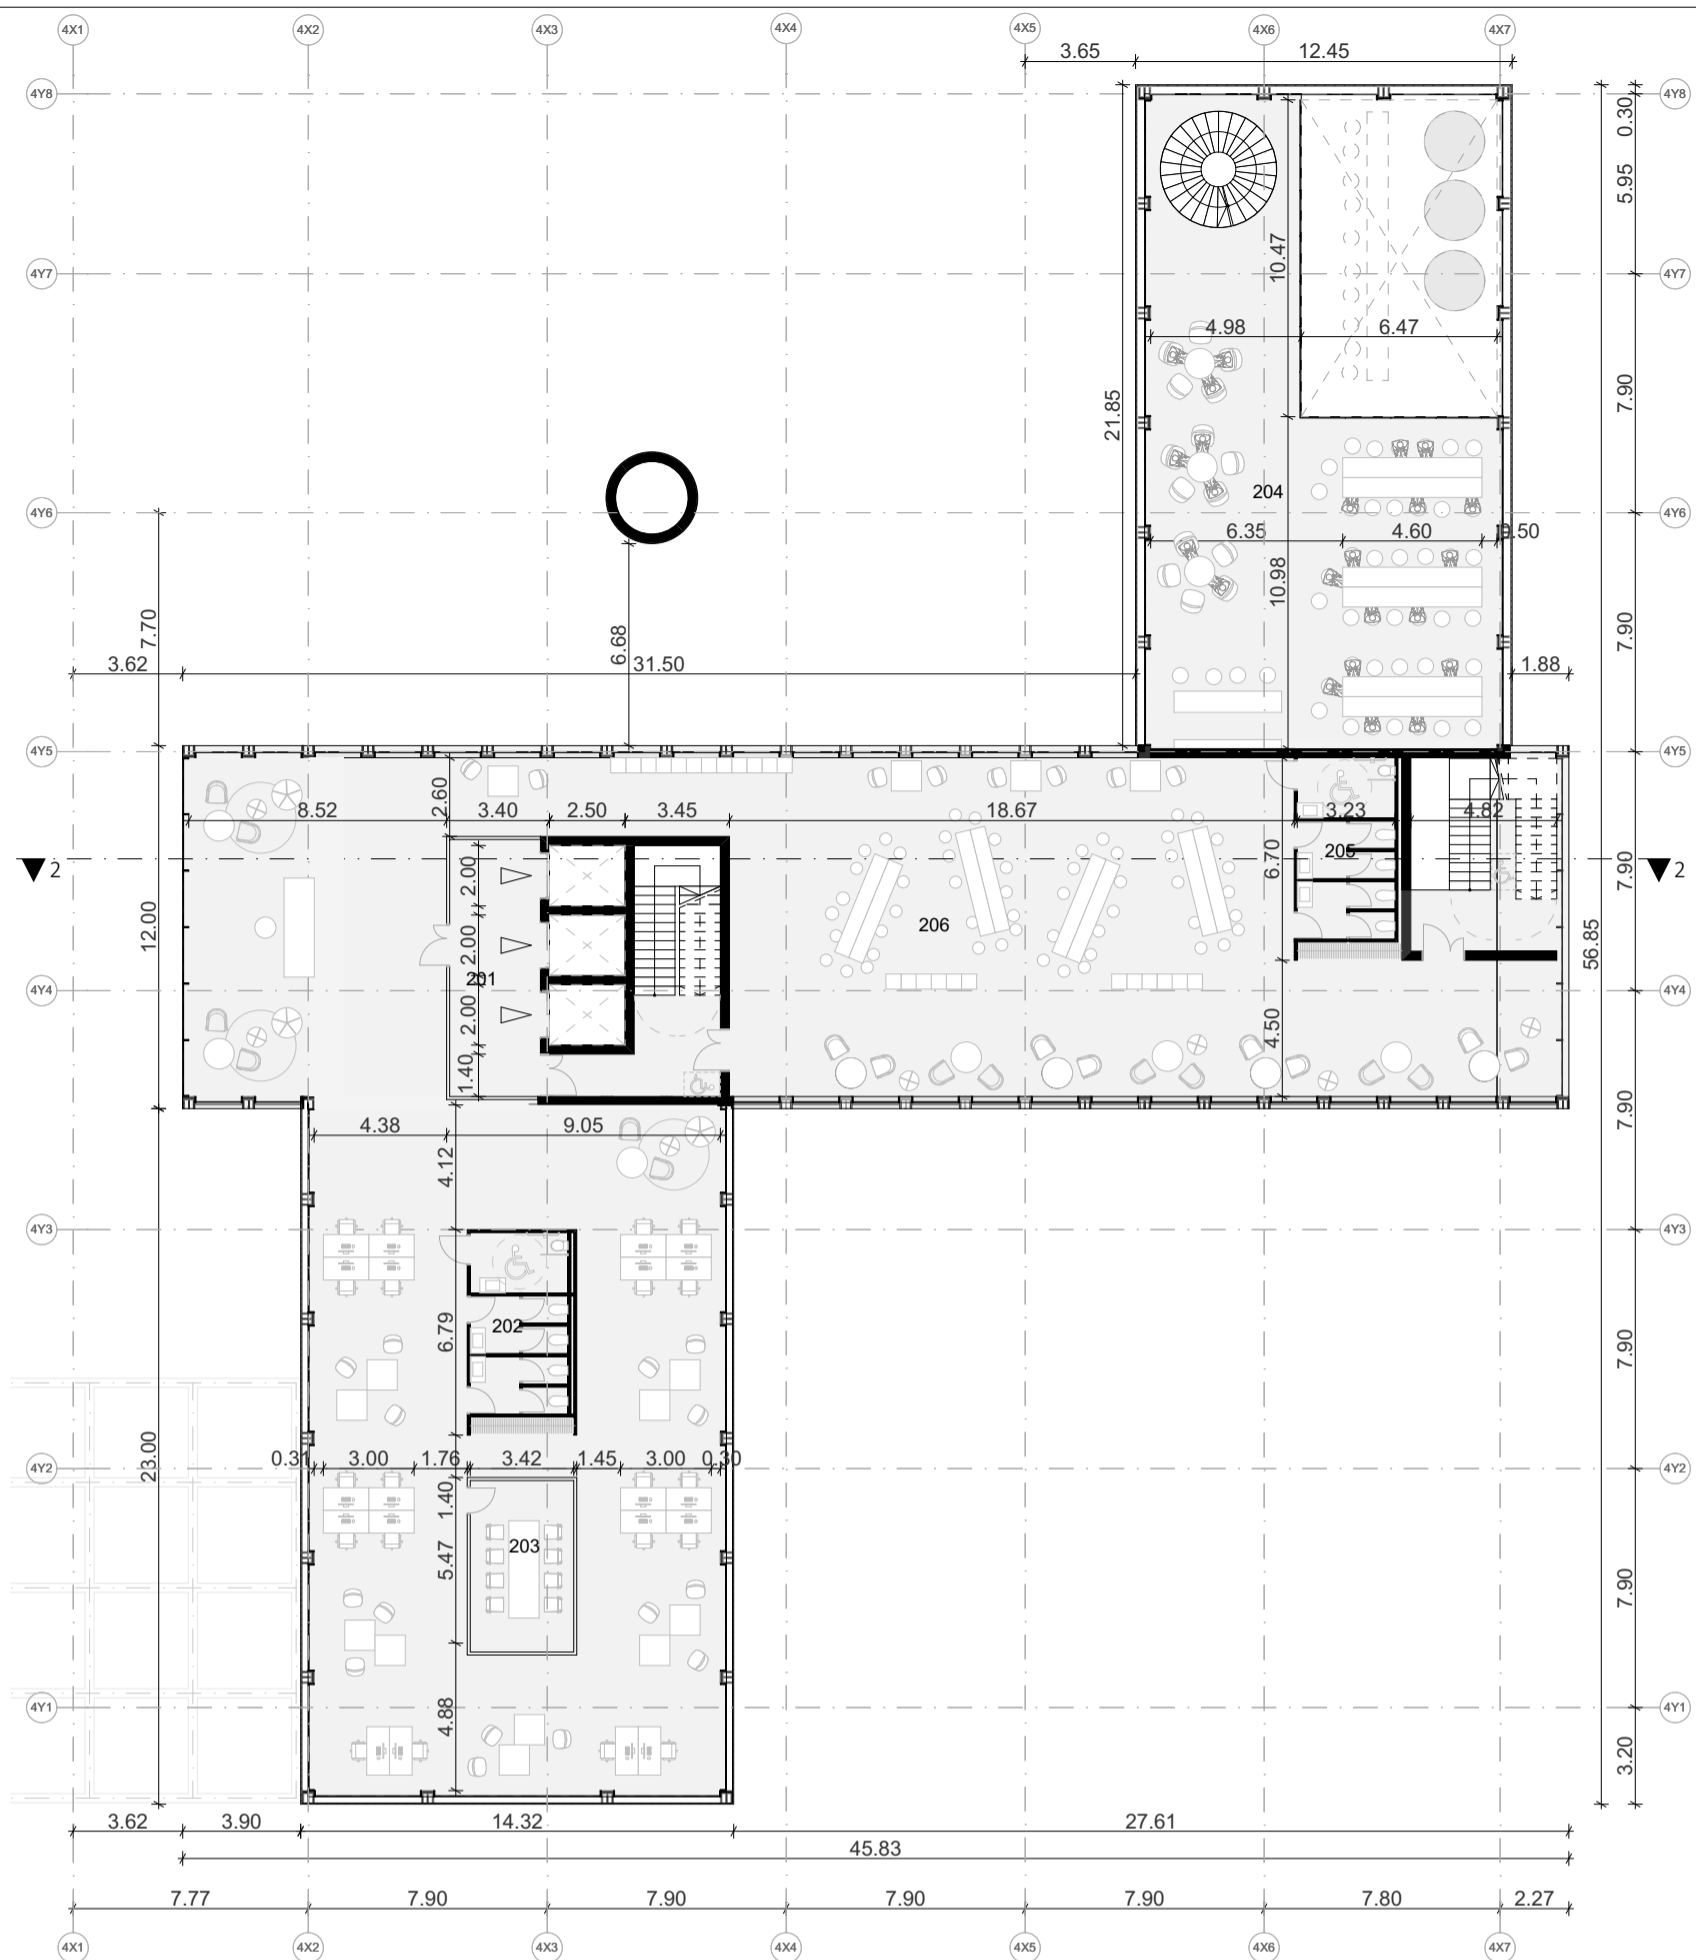

K4 - 2 AUKŠTO PATALPŲ EKSPLIKACIJA

Patalpos Nr.	Patalpų pavadinimai	Plotas kv.m.
Pagalbinis plotas		
201	LIFTAI HOLAS	25.5
202	SAN. MAZGAI	20.3
203	PASITARIMŲ PATALPA	19.4
205	SAN. MAZGAI	19.4
		84.6 m ²
Pagrindinis plotas		
204	RESTORANAS	165.4
206	BIURO PATALPOS	630.4
		795.8 m ²
		880.4 m ²


0	2019 10 PROJEKGINIAI PASIŪLYMAI			
LAIDA	IŠLEIDIMO DATA	LAIDOS STATUSAS. KEITIMO PRIEŽASTIS (JEI TAIKOMA)		
KVAL. PATV. DOK. NR.	cloud +architecture+urban design	UAB "Cloud Architektai" Konstitucijos pr. 21C Quadrum North, 3 aukštas LT-08130, Vilnius, j.k. 303231136, Tel. +37068790457 info@cloudarchitektai.lt	STATINIO PROJEKTO PAVADINIMAS ADMINISTRACINIAI PASTATAIŠVITRIGAILOS G. 32, VILNIUS, REKONSTRAVIMO PROJEKTAS	
A2114	SPV	J. Porvaneckaitė - Dagelienė		STATINIO NUMERIS IR PAVADINIMAS
A2122	PDV	A. Dagelis		Ketvirtas korpusas
				DOKUMENTO PAVADINIMAS
				Antro aukšto planas M 1:250
LT	STATYTOJAS	AB "SPARTA"		DOKUMENTO ŽYMUO
				CLA-2019-10-17-PP-SA_BR25
				LAPAS
				LAPŲ
				1
				1

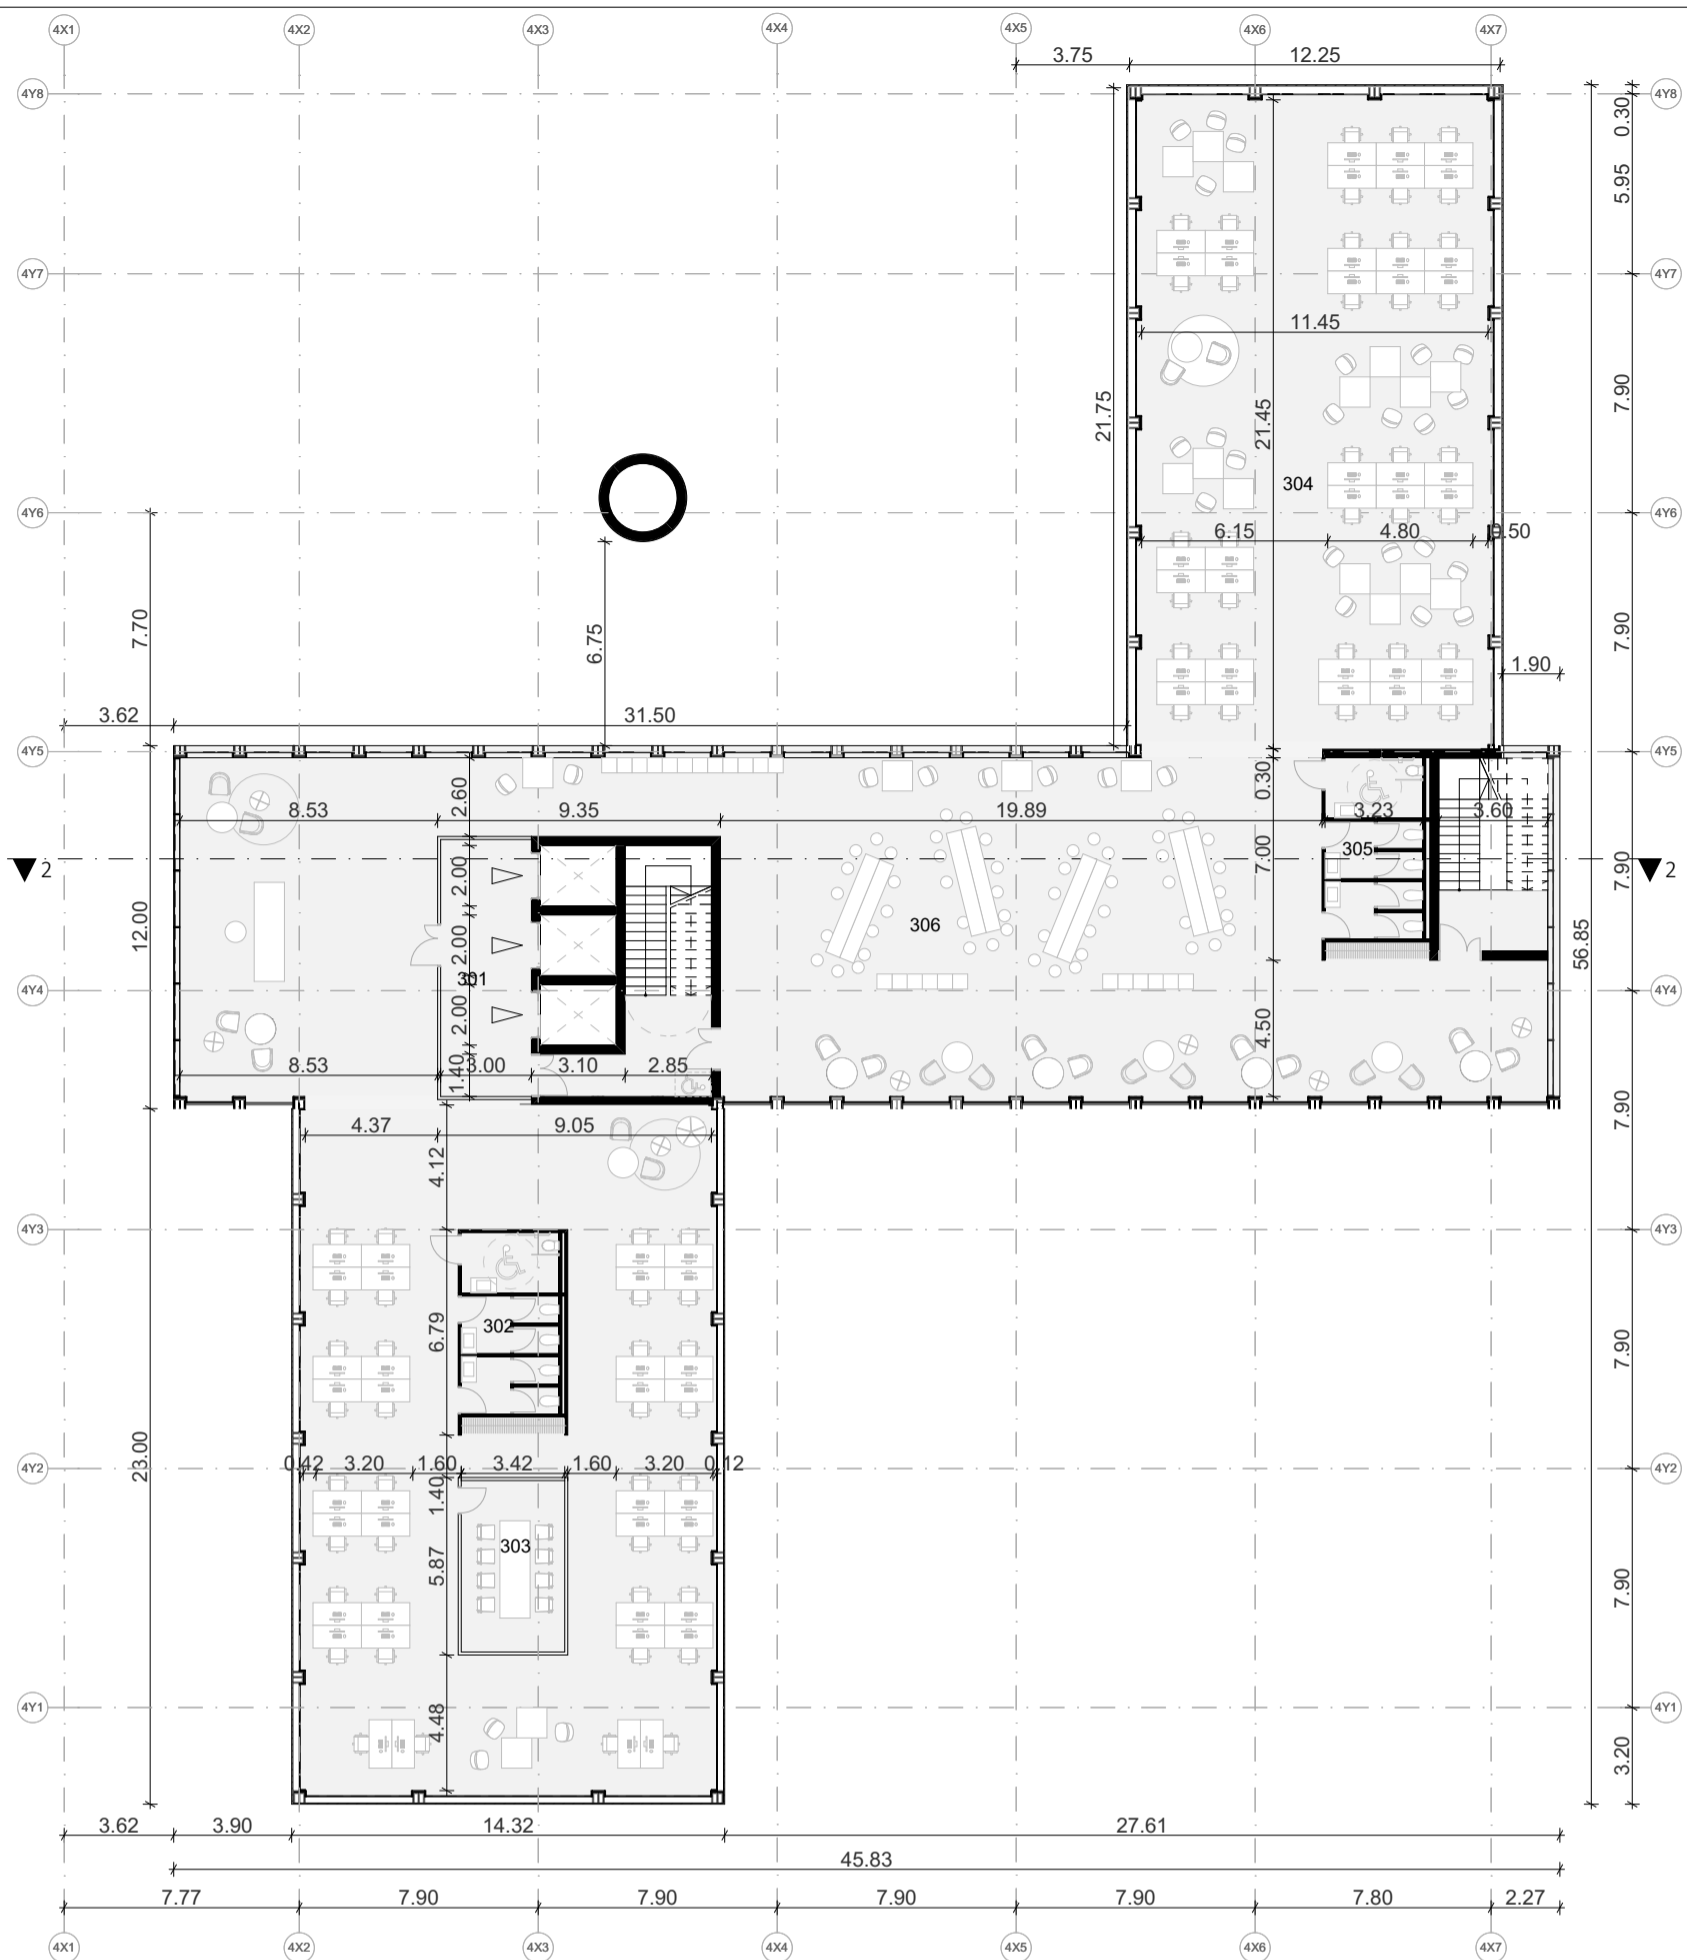

K4 - 3 AUKŠTO PATALPŲ EKSPLIKACIJA

Patalpos Nr.	Patalpų pavadinimai	Plotas kv.m.
Pagalbinis plotas		
301	LIFTAI HOLAS	25.5
302	SAN. MAZGAI	19.4
303	PASITARIMŲ PATALPA	19.4
305	SAN. MAZGAI	19.4
		83.7 m ²
Pagrindinis plotas		
304	RESTORANAS	245.6
306	BIURO PATALPOS	640.9
		886.5 m ²
		970.2 m ²


0	2019 10 PROJEKGINIAI PASIŪLYMAI			
LAIDA	IŠLEIDIMO DATA	LAIDOS STATUSAS. KEITIMO PRIEŽASTIS (JEI TAIKOMA)		
KVAL. PATV. DOK. NR.	cloud +architecture+urban design	UAB "Cloud Architektai" Konstitucijos pr. 21C Quadrum North, 3 aukštas LT-08130, Vilnius, j.k. 303231136, Tel. +37068790457 info@cloudarchitektai.lt	STATINIO PROJEKTO PAVADINIMAS ADMINISTRACINIAI PASTATAIŠVITRIGAILOS G. 32, VILNIUS, REKONSTRAVIMO PROJEKTAS	
A2114	SPV	J. Porvaneckaitė - Dagelienė	STATINIO NUMERIS IR PAVADINIMAS Ketvirtas korpusas	
A2122	PDV	A. Dagelis		
			DOKUMENTO PAVADINIMAS Trečio aukšto planas M 1:250	
LT	STATYTOJAS	AB "SPARTA"		DOKUMENTO ŽYMUO CLA-2019-10-17-PP-SA_BR26
			LAPAS	LAPŲ
			1	1

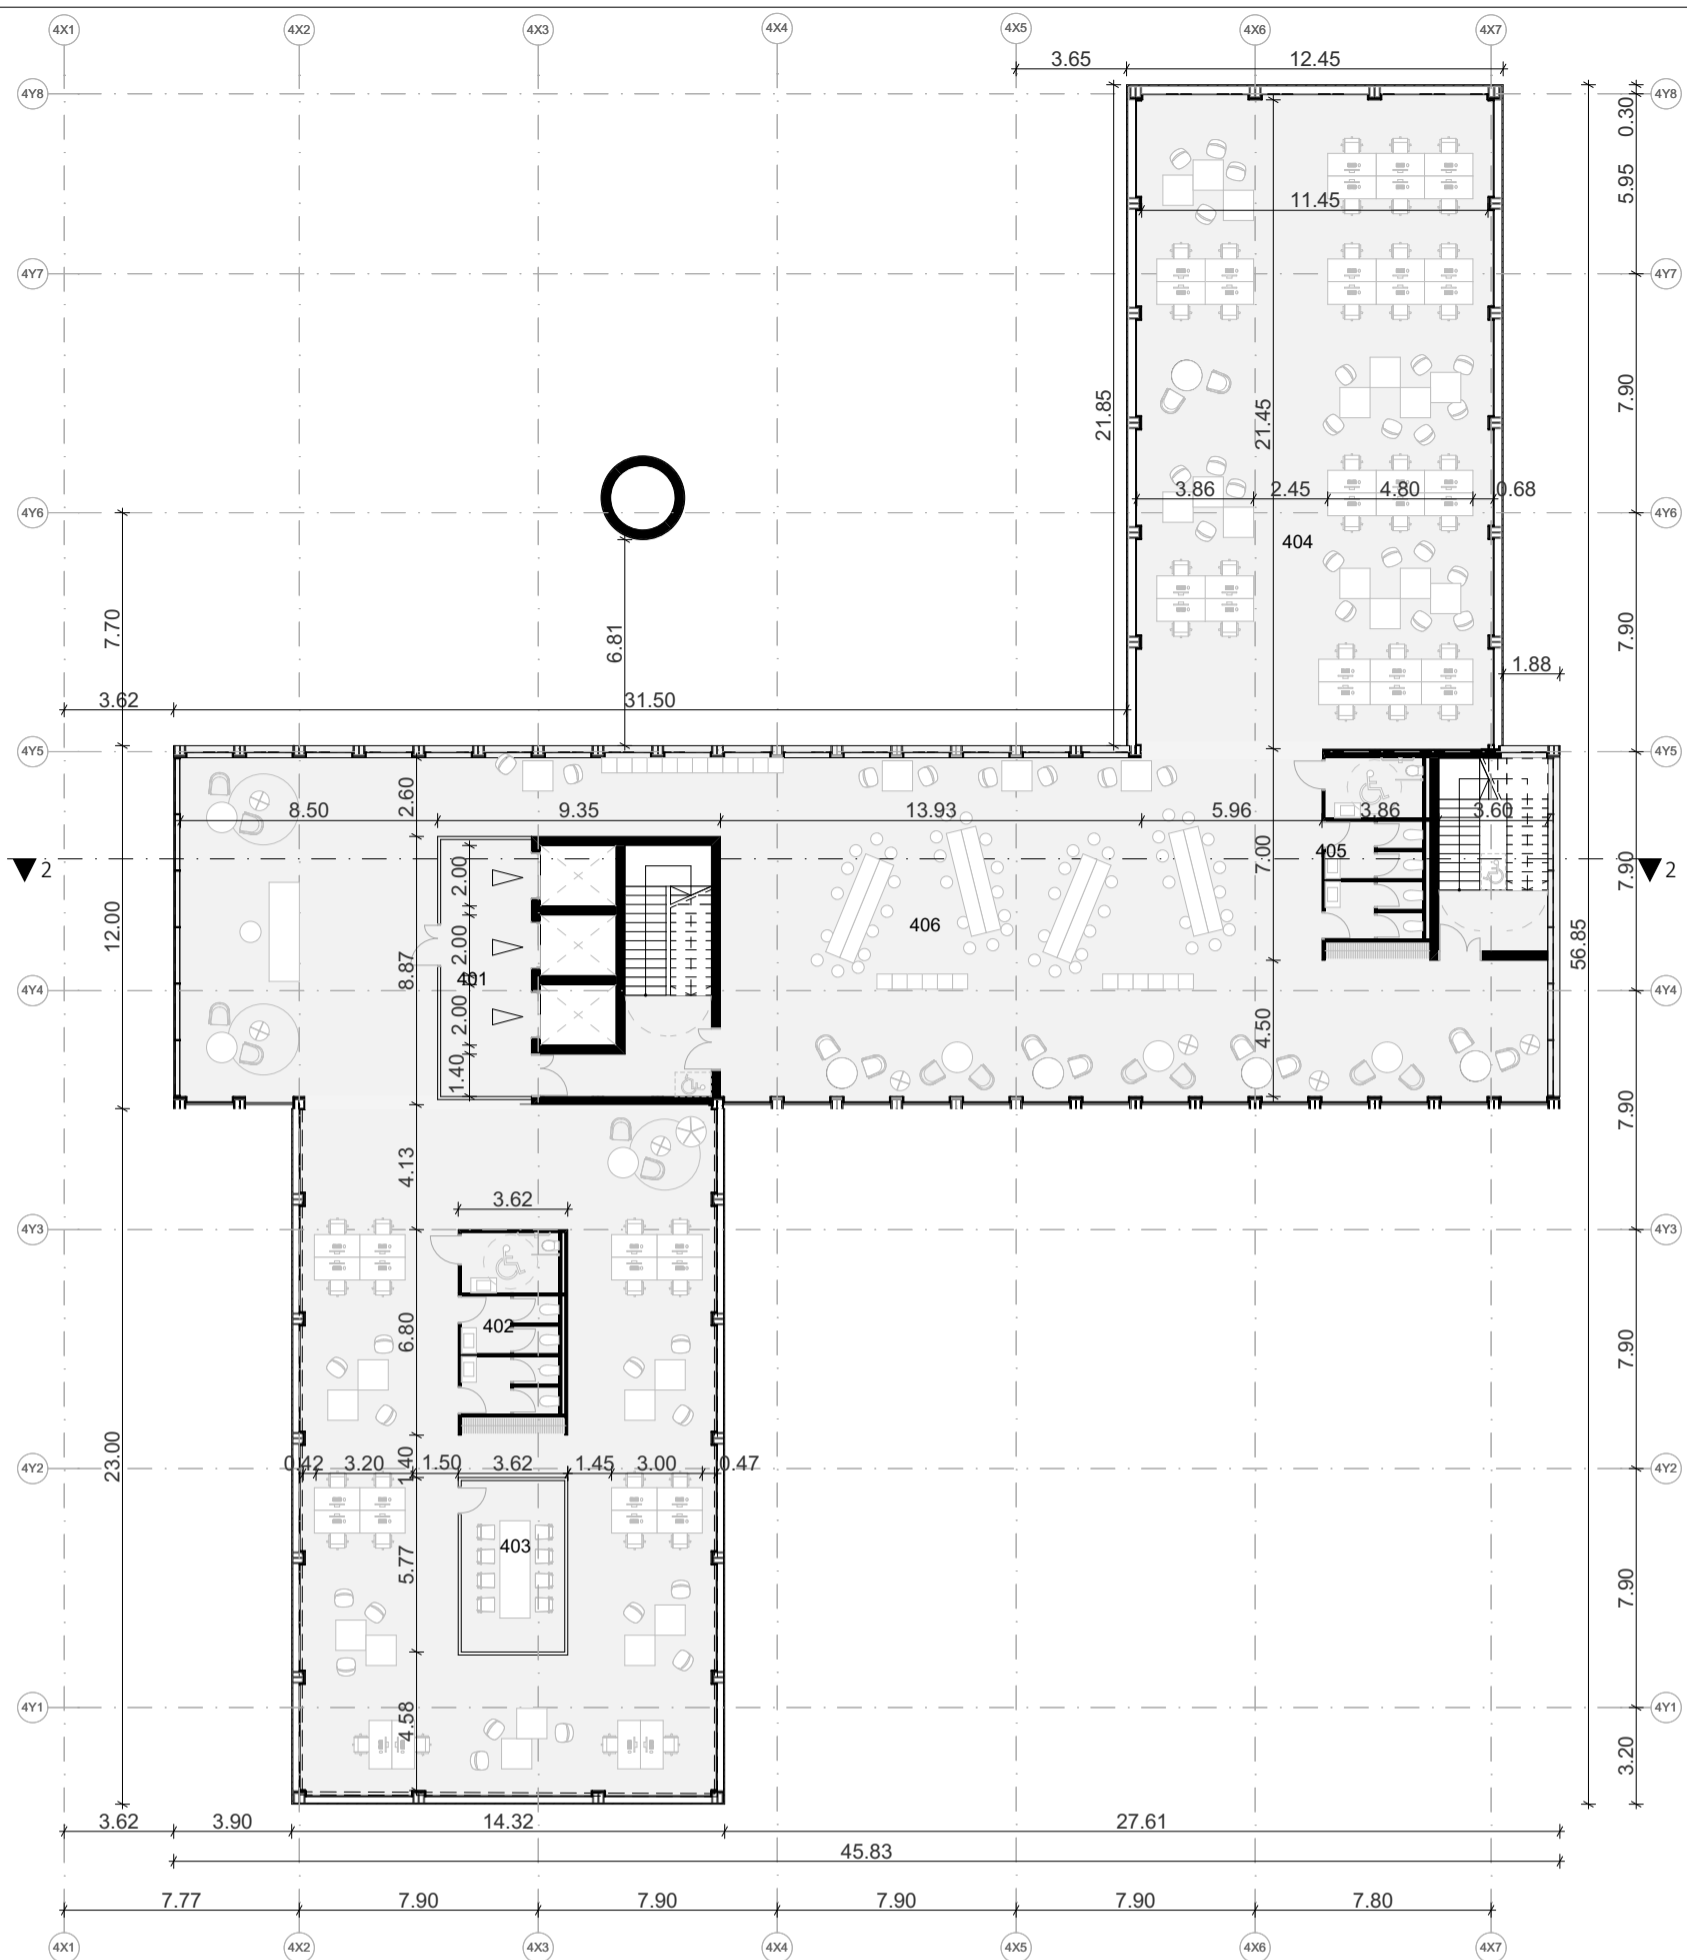

K4 - 4 AUKŠTO PATALPŲ EKSPLIKACIJA


Patalpos Nr.	Patalpų pavadinimai	Plotas kv.m.
Pagalbinis plotas		
401	LIFTŲ HOLAS	25.5
402	SAN. MAZGAI	19.4
403	PASITARIMŲ PATALPA	19.4
405	SAN. MAZGAI	19.4
		83.7 m ²
Pagrindinis plotas		
404	BIURAS	245.6
406	BIURO PATALPOS	639.4
		885.0 m ²
		968.7 m ²

0	2019 10 PROJEKGINIAI PASIŪLYMAI			
LAIDA	IŠLEIDIMO DATA	LAIDOS STATUSAS. KEITIMO PRIEŽASTIS (JEI TAIKOMA)		
KVAL. PATV. DOK. NR.	cloud +architecture+urban design	UAB "Cloud Architektai" Konstitucijos pr. 21C Quadrum North, 3 aukštas LT-08130, Vilnius, j.k. 303231136, Tel. +37068790457 info@cloudarchitektai.lt	STATINIO PROJEKTO PAVADINIMAS ADMINISTRACINIAI PASTATAIŠVITRIGAILOS G. 32, VILNIUS, REKONSTRAVIMO PROJEKTAS	
A2114	SPV	J. Porvaneckaitė - Dagelienė	STATINIO NUMERIS IR PAVADINIMAS Ketvirtas korpusas	
A2122	PDV	A. Dagelis		
			DOKUMENTO PAVADINIMAS Ketvirto aukšto planas M 1:250	
LT	STATYTOJAS	AB "SPARTA"	DOKUMENTO ŽYMUO	LAPAS LAPŲ
			CLA-2019-10-17-PP-SA_BR27	1 1

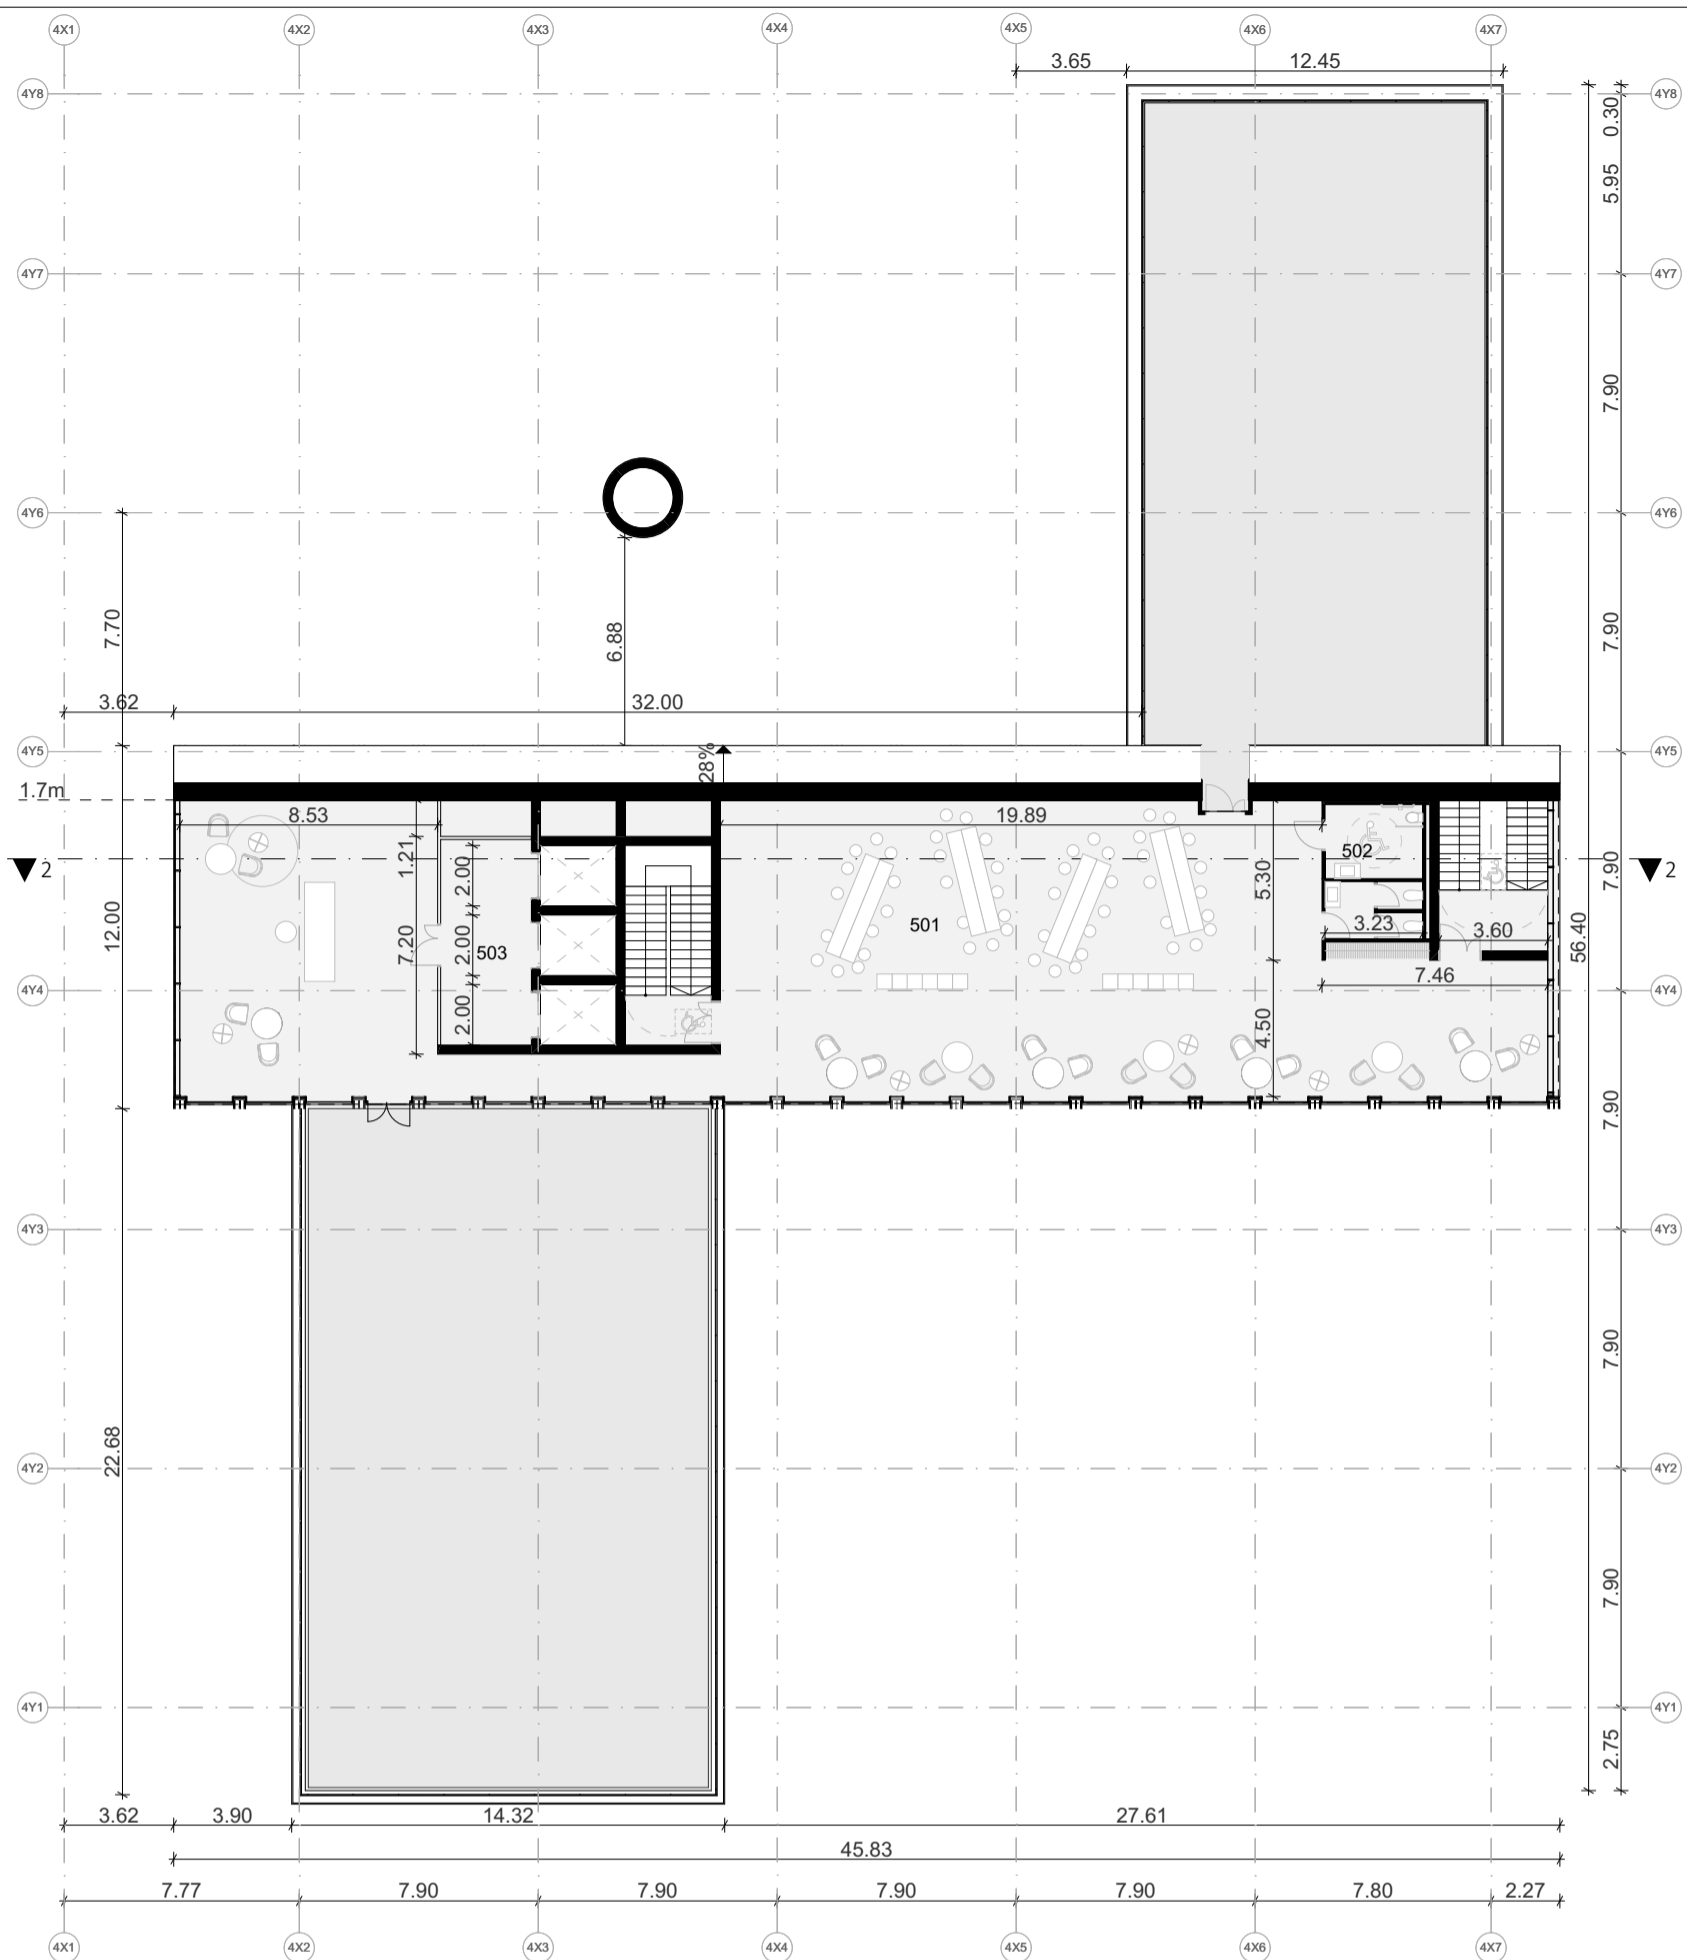


K4 - 5 AUKŠTO PATALPŲ EKSPLIKACIJA		
Patalpos Nr.	Patalpų pavadinimai	Plotas kv.m.
Pagalbinis plotas		
502	SAN. MAZGAI	14.4
503	LIFTAI HOLAS	20.4
		34.8 m ²
Pagrindinis plotas		
501	BIURO PATALPOS	328.7
		328.7 m ²
		363.5 m ²

0	2019 10 PROJEKTINIAI PASIŪLYMAI			
LAIDA	IŠLEIDIMO DATA	LAIDOS STATUSAS. KEITIMO PRIEŽASTIS (JEI TAIKOMA)		
KVAL. PATV. DOK. NR.	cloud +architecture+urban design	UAB "Cloud Architektai" Konstitucijos pr. 21C Quadrum North, 3 aukštas LT-08130, Vilnius, j.k. 303231136, Tel. +37068790457 info@cloudarchitektai.lt	STATINIO PROJEKTO PAVADINIMAS ADMINISTRACINIAI PASTATAIŠVITRIGAILOS G. 32, VILNIUS, REKONSTRAVIMO PROJEKTAS	
A2114	SPV	J. Porvaneckaitė - Dagelienė	STATINIO NUMERIS IR PAVADINIMAS Ketvirtas korpusas	
A2122	PDV	A. Dagelis		
			DOKUMENTO PAVADINIMAS Penkto aukšto planas M 1:250	
LT	STATYTOJAS	AB "SPARTA"	DOKUMENTO ŽYMUO CLA-2019-10-17-PP-SA_BR28	LAPAS 1
				LAPŲ 1

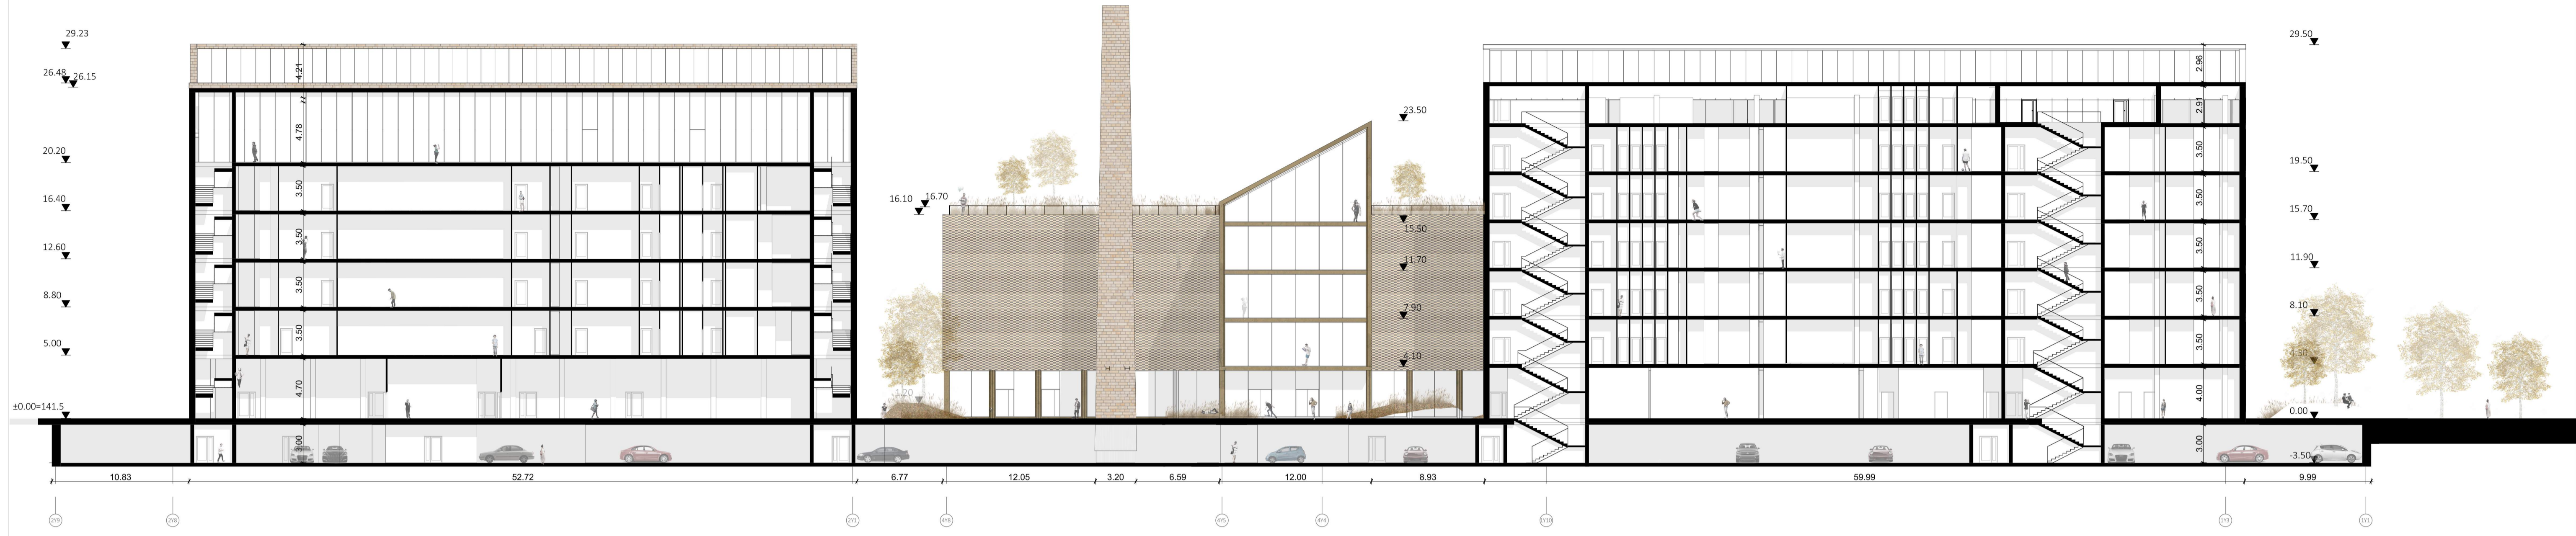

Pjūvis 1-1

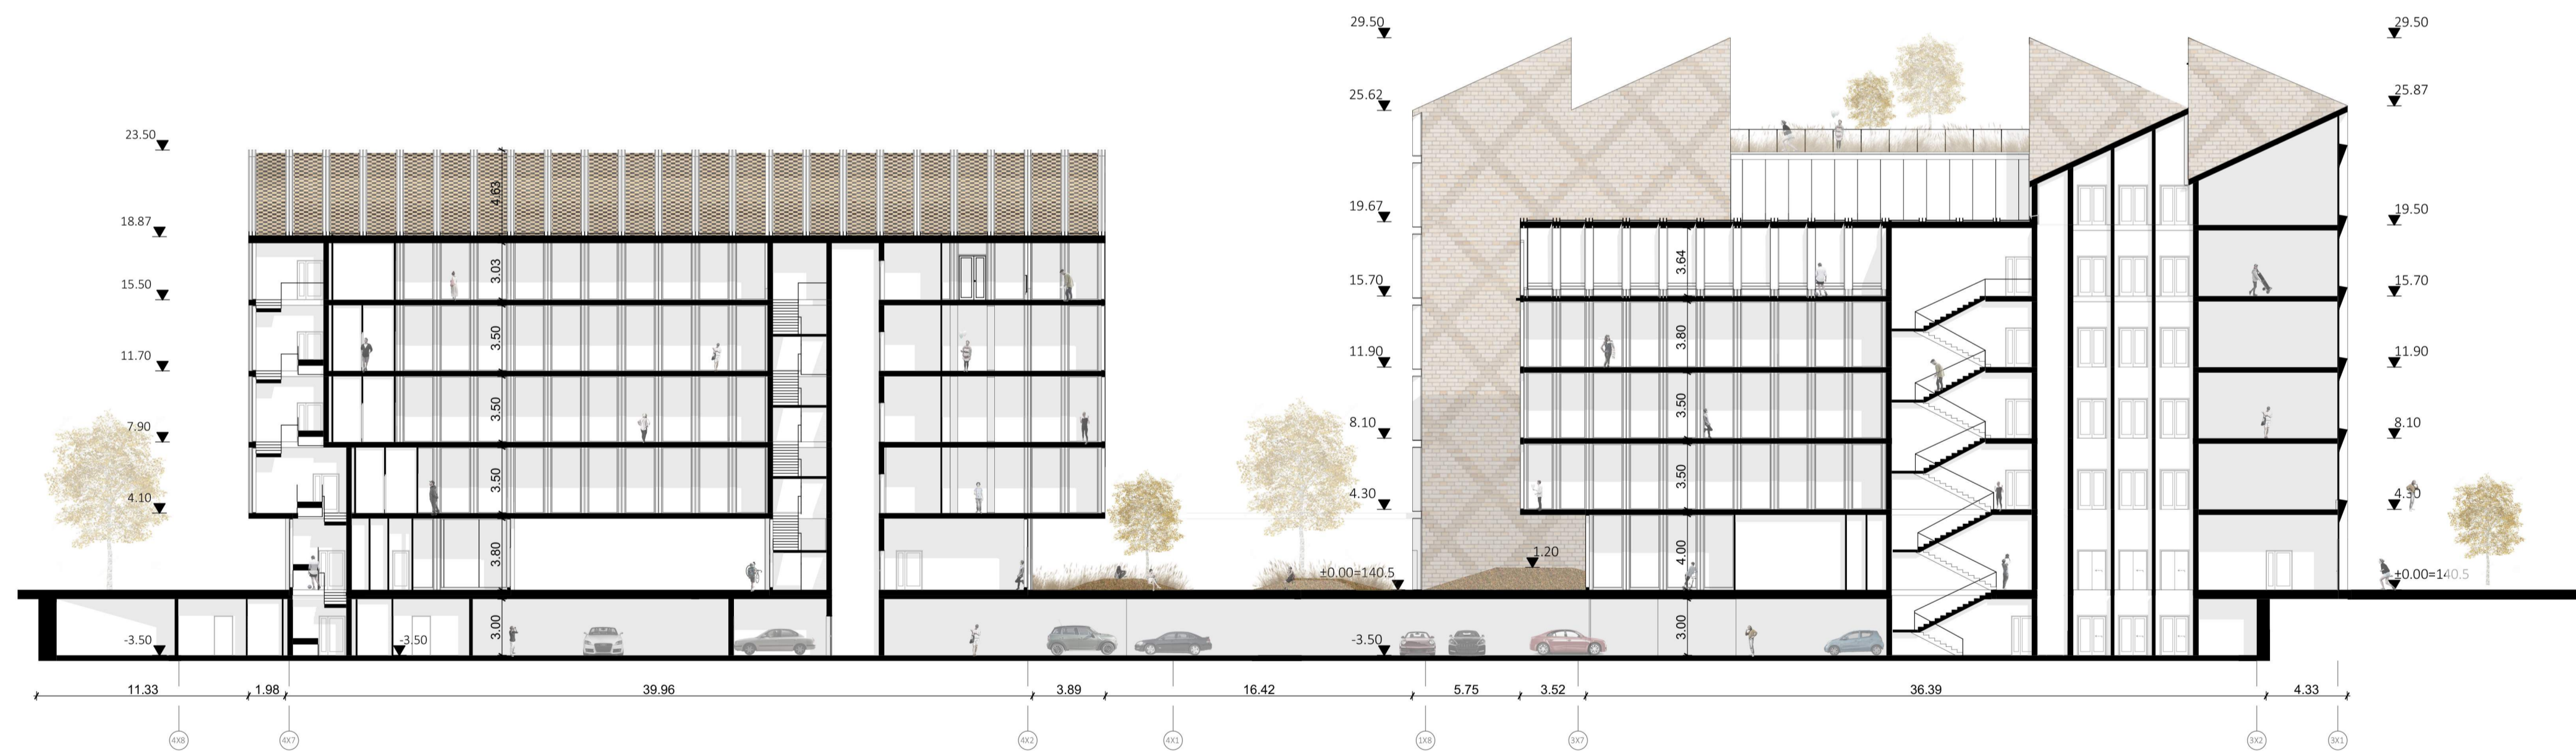


Pjūvis 2-2

0	2019 10	PROJEKTIJINIAI PASIŪLYMAI	
LAIDA	IŠLEIDIMO DATA	LAIDOS STATUSAS KEITIMO PRIEŽASTIS (JEI TAIKOMA)	
KVAL. PATV. DOK. NR.	cloud	UAB "Cloud Architektai" Konstitucijos pr. 21C Quadrum North, 3 aukštas LT-08130, Vilnius, J.K. 303231136, Tel. +37068790457 info@cloudarchitektai.lt	STATINIO PROJEKTO PAVADINIMAS ADMINISTRACINIAI PASTATAIŠVITRIGAILOS G. 32 VILNIUS, REKONSTRAVIMO PROJEKTAS
A2114	SPV	J. Porvaneckaitė - Dagelienė	STATINIO NUMERIS IR PAVADINIMAS
A2122	PDV	A. Dagelis	01,02,03,04 Administraciniai pastatai
			DOKUMENTO PAVADINIMAS
			Pjūvis 1-1, 2-2 M 1:200
			DOKUMENTO ŽYMOJIS
LT	STATYTOJAS	AB "SPARTA"	CLA-2019-10-17-PP-SA_BR29
			LAPAS LAPŲ
			1 1



FASADAS 4X7 - 4X1

FASADAS 1X8 - 3X1

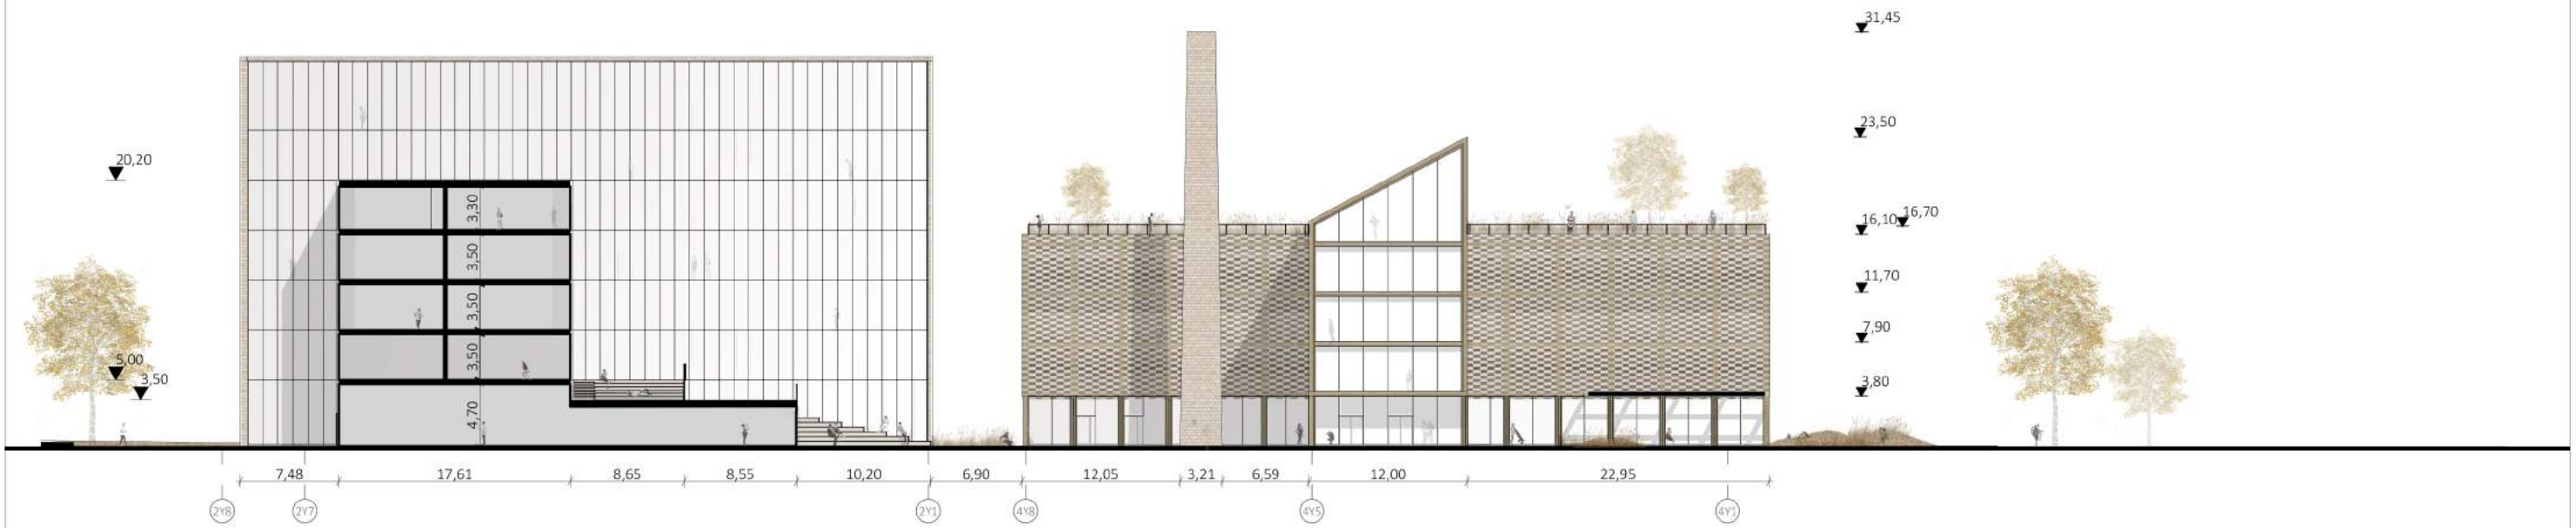

FASADAS 2Y8-2Y1

FASADAS 4Y8 - 4Y1

0	2019 10	PROJEKTINIAI PASIŪLYMAI	
LAIDA	IŠLEIDIMO DATA	LAIDOS STATUSAS. KEITIMO PRIEŽASTIS (JEI TAIKOMA)	
KVAL. PATV. DOK. NR.	cloud + architecture + urban design +	UAB "Cloud Architektai" Konstitucijos pr. 21C Quadrum North, 3 aukštas LT-08130, Vilnius, į.k. 303231136, Tel. +37068790457 info@cloudarchitektai.lt	STATINIO PROJEKTO PAVADINIMAS ADMINISTRACINIAI PASTATAIŠVITRIGAILOS G. 32 VILNIUS, REKONSTRAVIMO PROJEKTAS
A2114	SPV	J. Porvaneckaitė - Dagelienė	STATINIO NUMERIS IR PAVADINIMAS 01,02,03,04 Administraciniai pastatai
A2122	PDV	A. Dagelis	
			DOKUMENTO PAVADINIMAS Fasadų išklotinė 1, 2 M 1:250
LT	STATYTOJAS	AB "SPARTA"	DOKUMENTO ŽYMUO CLA-2019-10-17-PP-SA_BR30
			LAPAS 1
			LAPŲ 1



FASADAS 2Y8 - 1Y1



FASADAS 1Y1 - 3Y6

FASADAS 2X1 - 2X10

0	2019 10	PROJEKGINIAI PASIŪLYMAI	
LAIDA	IŠLEIDIMO DATA	LAIDOS STATUSAS. KEITIMO PRIEŽASTIS (JEI TAIKOMA)	
KVAL. PATV. DOK. NR.	cloud architecture + urban design	UAB "Cloud Architektai" Konstitucijos pr. 21C Quadrum North, 3 aukštas LT-08130, Vilnius, į.k. 303231136, Tel. +37068790457 info@cloudarchitektai.lt	STATINIO PROJEKTO PAVADINIMAS ADMINISTRACINIAI PASTATAIŠVITRIGAILOS G. 32 VILNIUS, REKONSTRAVIMO PROJEKTAS
A2114	SPV J. Porvaneckaitė - Dagelienė		STATINIO NUMERIS IR PAVADINIMAS 01,02,03,04 Administraciniai pastatai
A2122	PDV A. Dagelis		DOKUMENTO PAVADINIMAS Švitrigailos g. išklotinė, išklotinė 3, 4 M 1:250
LT	STATYTOJAS AB "SPARTA"	DOKUMENTO ŽYMUO CLA-2019-10-17-PP-SA_BR31	LAPAS LAPŲ 1 1











SPARTA 360°


PROVE YOUR VALUE










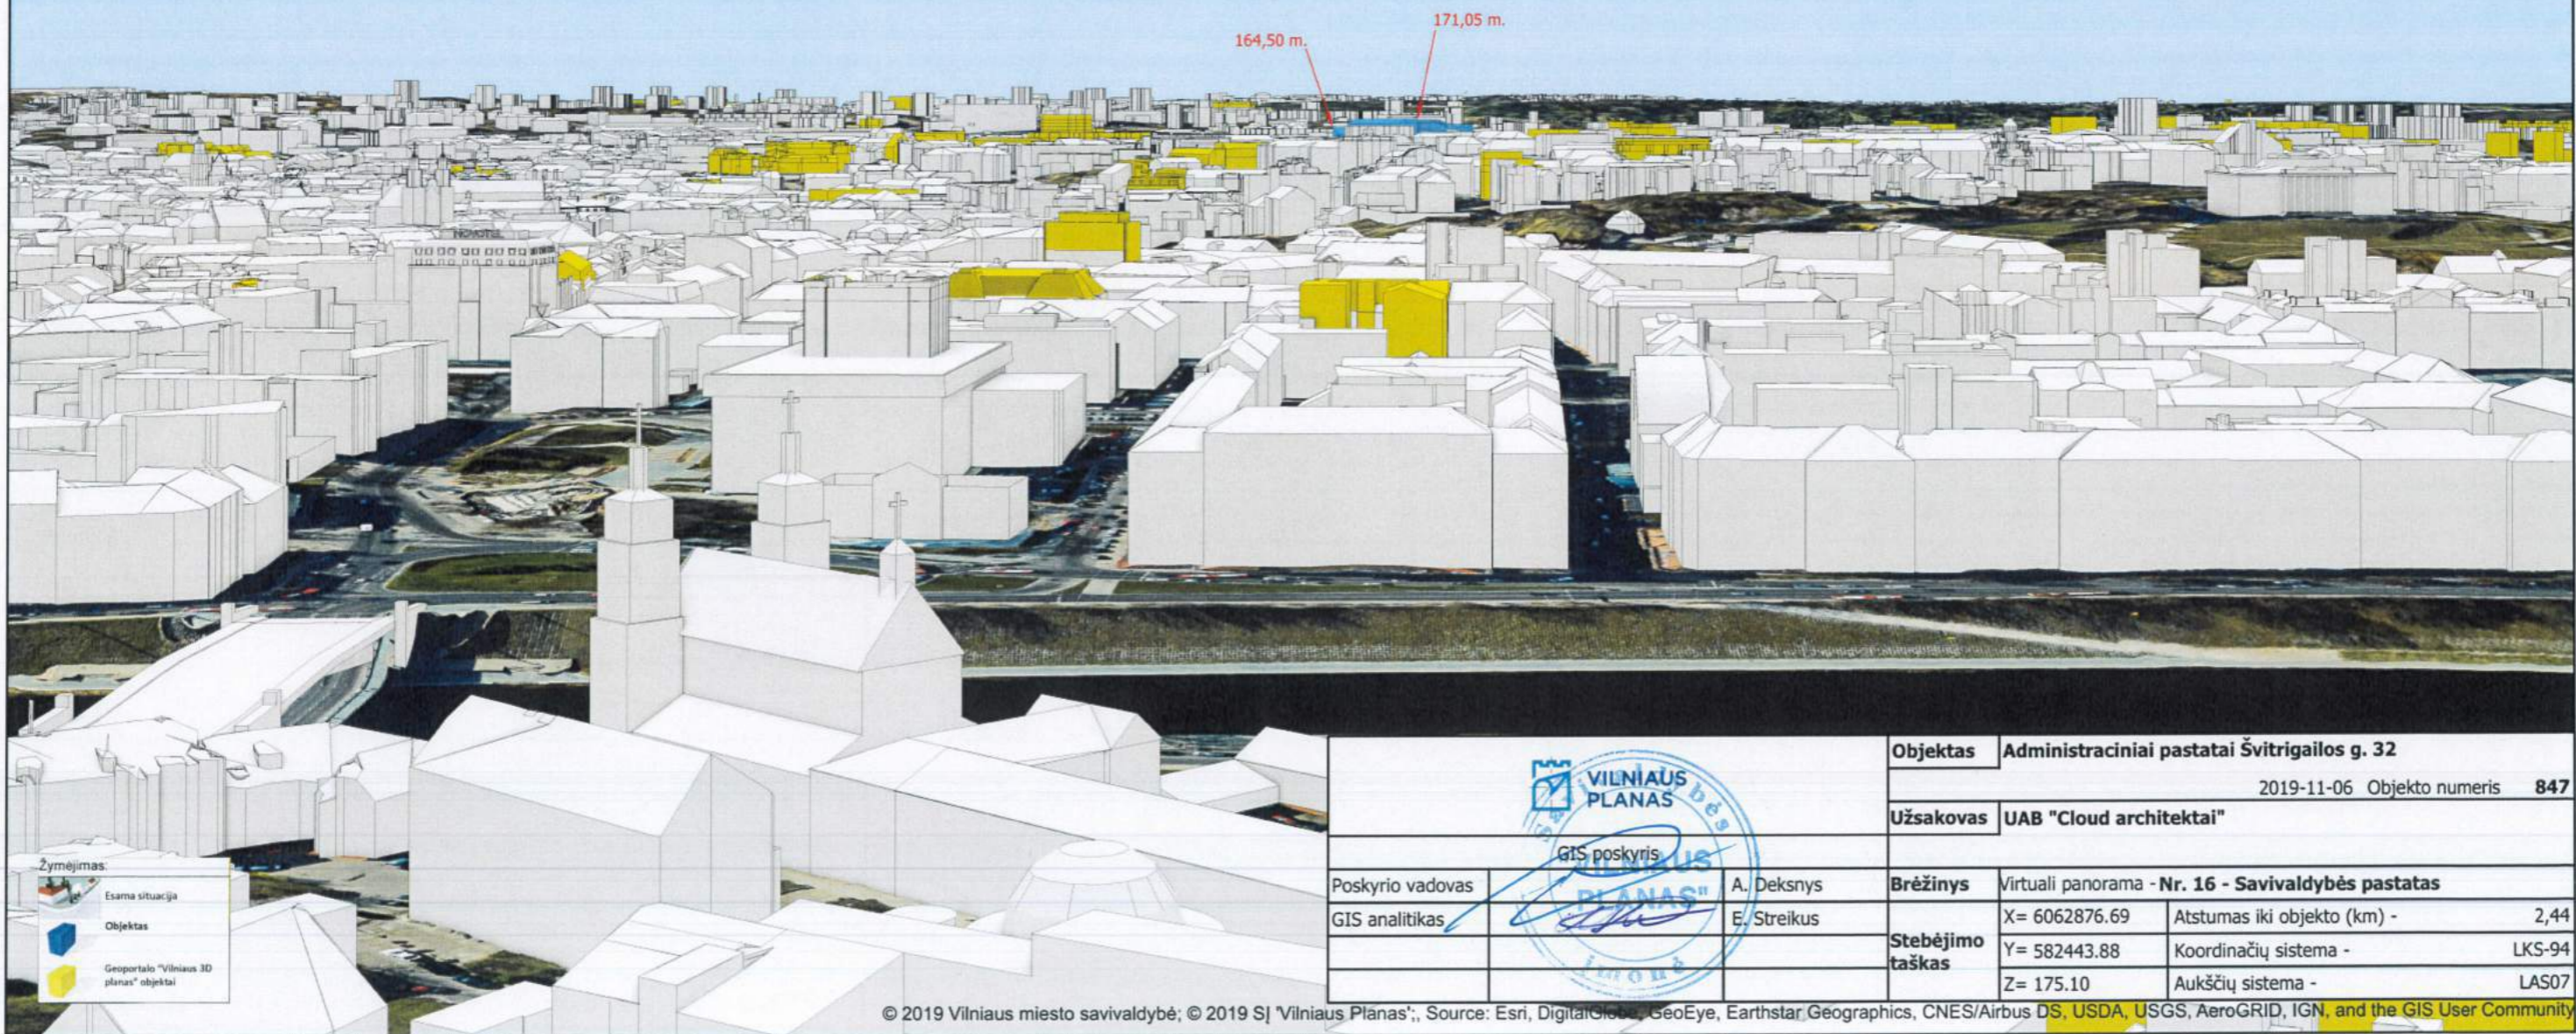

- Žymėjimas:
- Esama situacija
 - Objektas
 - Geoportalo "Vilniaus 3D planas" objektai


		Objektas	Administraciniai pastatai Švitrigailos g. 32		
			2019-11-06 Objekto numeris 847		
		Užsakovas	UAB "Cloud architektai"		
		Poskyrio vadovas	A. Deksnyš	Brėžinys	Virtuali panorama - Nr. 16 - Savivaldybės pastatas
		GIS analitikas	E. Streikus	Stebėjimo taškas	X= 6062876.69 Atstumas iki objekto (km) - 2,44
					Y= 582443.88 Koordinačių sistema - LKS-94
					Z= 175.10 Aukščių sistema - LAS07

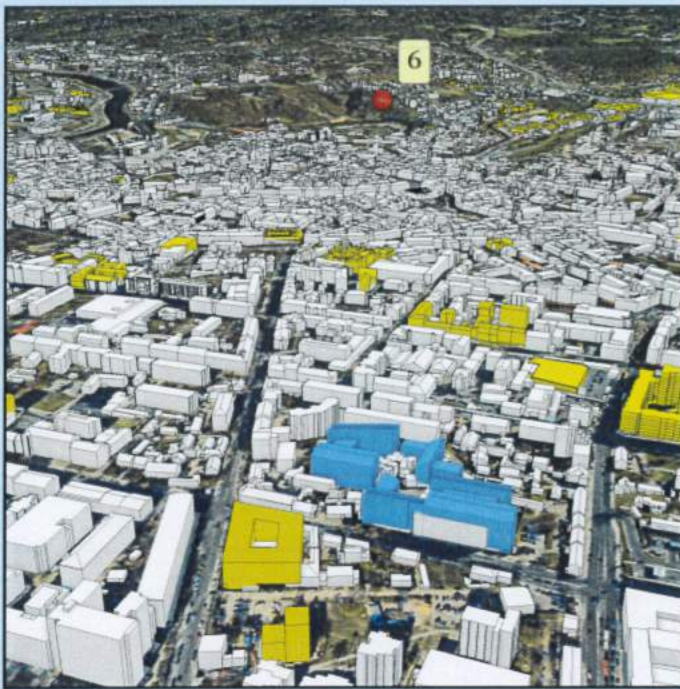


Zymėjimas:




	Esama situacija
	Objektas
	Geoportalo "Vilniaus 3D planas" objektai

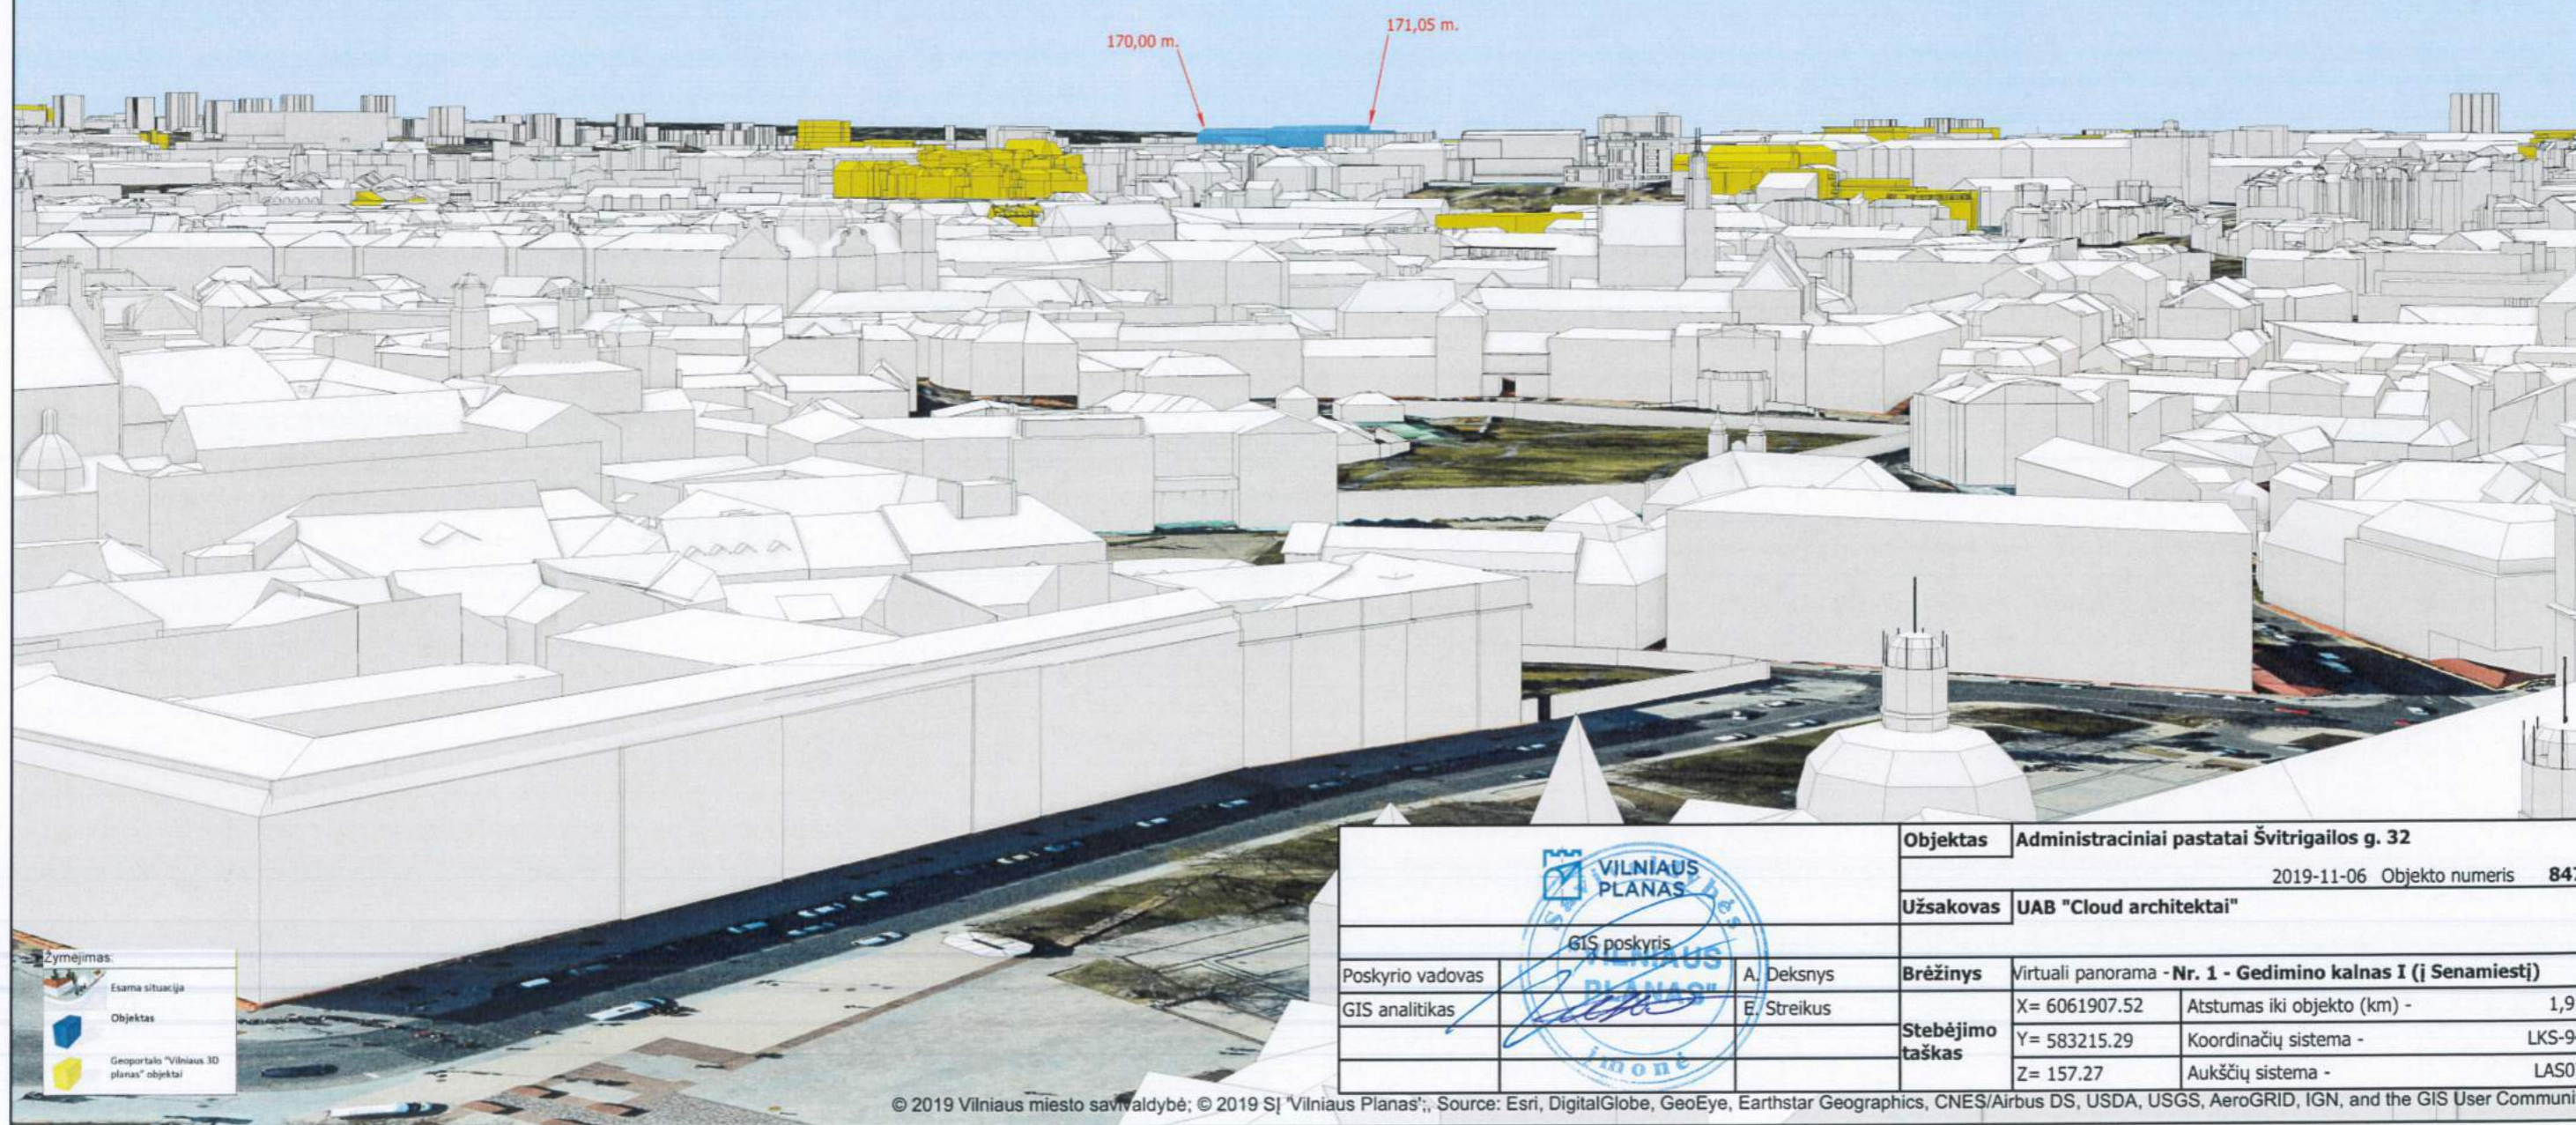		Objektas	Administraciniai pastatai Švitrigailos g. 32	
			2019-11-06	Objekto numeris 847
		Užsakovas	UAB "Cloud architektai"	
Poskyrio vadovas	A. Deksnys	Brežinys	Virtuali panorama - Nr. 6 - Bekešo kalnas	
GIS analitikas	E. Streikus	Stebėjimo taškas	X= 6061583.67	Atstumas iki objekto (km) - 2,21
			Y= 583867.43	Koordinatų sistema - LKS-94
			Z= 149.31	Aukščių sistema - LAS07



		Objektas	Administraciniai pastatai Švitrigailos g. 32		
			2019-11-06	Objekto numeris	847
		Užsakovas	UAB "Cloud architektai"		
		Poskyrio vadovas	A. Deksnyš	Bėžinys	
		GIS analitikas	E. Streikus	Virtuali panorama - Nr. 1 - Gedimino kalnas I (į Senamiestį)	
				X= 6061907.52	Atstumas iki objekto (km) - 1,91
				Y= 583215.29	Koordinatų sistema - LKS-94
				Z= 157.27	Aukščių sistema - LAS07

Zymėjimas:

	Esama situacija
	Objektas
	Geoportalo "Vilniaus 3D planas" objektai