

UAB „SENAMIESČIO PROJEKTAI“
ĮM. KODAS: 302764487
KONSTITUCIJOS PR. 12-304
VILNIUS LT-09308
TEL.: 8 686 21836
INFO@SENAMIESCIO.LT

UŽSAKOVAS (STATYTOJAS):	UAB „Bokšto valda“ Didžioji g. 10a-63, Vilnius Įmonės kodas 300099537
PROJEKTO PAVADINIMAS:	Daugiabučio gyvenamojo namo, Balstogės g. 6, Vilniuje, neįrengtos palėpės dalies (unik. nr. 4400-2041-3434:4186) padalinimas į du turtinius vienetus, vieno iš jų paskirti keičiant į gyvenamąja - butą, kito paskirti keičiant į kūrybines dirbtuvės, kapitalinio remonto projektas
STATINIO KATEGORIJA:	Nepatingas
TERITORIJA:	Vilniaus miesto istorinė dalis, vad. Rasų kolonija (kodas 16077)
DARBŲ RŪŠIS:	Kapitalinis remontas
ETAPAS:	Projektiniai pasiūlymai (PP)
BYLA:	SP-217-0009-19-PP

Direktorius		Edgar Mendelevic
PV At. Nr. KPD 3880; A1132		Ramūnas Buitkus <i>Projekto vadovas</i> <i>Ramūnas Buitkus</i>



VILNIUS, 2019

DOKUMENTŲ SUDÉTIES ŽINIARAŠTIS

1.	Antraštinis lapas	1 lapas
2.	Dokumentų sudėties žiniaraštis	2 lapas
3.	Ištrauka iš KPD registro	3-5 lapai
4.	Apibrėžtų teritorijos ribų planas	6 lapas
5.	Aiškinamasis raštas	7-11 lapai
BRĖŽINIAI		
1.	Situacijos schema	PP-01 12 lapas
2.	Fotofiksacijos	PP-02 13 lapas
3.	Pastogės planas M1:100	PP-03 14 lapas
4.	Fasadas tarp ašių B-A, Stogo planas M1:100	PP-04 15 lapas
5.	Fasadas tarp ašių A-B M1:100	PP-05 16 lapas
6.	Pjūvis A-A M1:100	PP-06 17 lapas
PRIEDAI		
1.	PRIEDAS NR. 3 2016 m. suderintų projektinių pasiūlymų pagrindinis brėžinys	18 lapas

PV R. Buitkus

(Atest. Nr. A1132, galioja nuo 2014 02 11)



Bendrinti

Vilniaus miesto istorinė dalis, vad. Rasų kolonija



Aprašymas

Unikalus objekto kodas

16077

Pilnas pavadinimas

Vilniaus miesto istorinė dalis, vad. Rasų kolonija

Adresas

Vilniaus miesto sav., Vilniaus m.,

Iregistruvimo registre data

1993-05-21

Statusas

Registrinis

Objekto reikšmingumo lygmuo yra

Vietinis

Rūšis

Nekilnojamas

Teritorijos**KVR objektas:** 64819.00 kv. m**Vertybė pagal sandarą**

Vietovė

Vietovėje yra

Žr. priedą Nr. 1

Seni kodai**Nr. Lietuvos Respublikos kultūros paminklų sąraše:** UV62, UV70**Vertingųjų savybių pobūdis**

Archeologinis (lemtantis reikšmingumą); Architektūrinis (lemtantis reikšmingumą svarbus); Urbanistinis (lemtantis reikšmingumą svarbus);

Vertingosios savybės2.1.1. planinės struktūros tipas - **stačiakampio plano struktūra su netaisyklingo planavimo elementais PR dalyje** (-; būklė gera; TRP 1-5 lapai, BR Nr. 1, IKONOGR Nr. 1-3, FF Nr. 1, 3-10, 14, 15, 17, 21-31, 33-39, 41, 42, 45, 46, 48, 50, 52-54, 2010 m.; FF Nr. 74-77, 2015 m.);2.1.2. planinės struktūros tinklas - **stačiakampio plano struktūra, kurį formuoja Balstogės, Gervėčių, Mielagėnų, Švenčionių, Vitebsko, Rasų gatvių bei ūkinės gatvelės tarp Balstogės ir Švenčionių g. trasos** (-; - ; TRP 2-5 lapai, BR Nr. 1, IKONOGR Nr. 1-3, FF Nr. 1, 3-10, 14, 15, 17, 21-31, 33-39, 41, 42, 45, 46, 48, 50, 52-56, 58-61, 64, 66-68, 2010 m.; FF Nr. 74-77, 2015 m.); **gatvių dangos:** **Balstogės, Švenčionių, Vitebsko g. lauko akmenų grindinys, grindinio tipas** (-; būklė bloga; FF Nr. 13, 16, 31, 33, 2010 m.; FF Nr. 78-79, 2015 m.);

2.1.4. valdos (posesijos) - istorinių sklypų ir kvartalų ribos (-; -; IKONOGR Nr. 1-3, 2015 m.);

2.1.5. keliai, gatvės, aikštės, jvažiavimai, pravažiavimai, takai, jų tipai, trasos, dangos - **Balstogės, Gervėčių, Mielagėnų, Švenčionių, Vitebsko, Rasų gatvių bei ūkinės gatvelės tarp Balstogės ir Švenčionių g. trasos** (-; būklė gera; TRP 3 lapas, BR Nr. 1, IKONOGR Nr. 1-3, FF Nr. 1, 3-10, 14, 15, 17, 21-31, 33-39, 41, 42, 45, 46, 48, 50, 52-56, 58-61, 64, 66-68, 2010 m.; FF Nr. 74-77, 2015 m.); **gatvių dangos:** **Balstogės, Švenčionių, Vitebsko g. lauko akmenų grindinys, grindinio tipas** (-; būklė bloga; FF Nr. 13, 16, 31, 33, 2010 m.; FF Nr. 78-79, 2015 m.);2.1.7. gamtiniai elementai - **reljefas - lygus, R pusėje žemėjantis** (-; -; FF Nr. 1, 2, 2010 m.; FF Nr. 74-77, 2015 m.); **kultūrinis sluoksnis** (Vilniaus senojo miesto vietas su priemiesčiais teritorija; -; -; 2015 m.); **želdiniai** -

medžių grupės, PV teritorijos dalyje, tarp Rasų ir Mielagėnų g., vyrauja paprastieji klevai, liepos, centrinės teritorijos dalies apželdinimo lapuočiais medžiais pobūdis; vyrauja paprastieji klevai, ąžuolai, mažalapės liepos (-;-; TRP 4 lapas, FF Nr. 33, 34, 64, 2010 m.; FF Nr. 80-81, 2015 m.);

2.2.1. tūrinė erdinė struktūra - vientisa tūrinė - erdinė struktūra, sudaryta iš perimetrinio bei atskirų pastatų užstatymo gyvenamaisiais pastatais (išskyrus XX a. pab. pastatyti visuomeninės paskirties pastatus teritorijos ŠR dalyje bei daugiaubį Vitebsko g. 11A; -; TRP 3, 6 lapai, priedai Nr. 2-3, BR Nr. 1, IKONOGR Nr. 1-3, FF Nr. 1, 3-10, 14, 15, 17, 21-31, 33-39, 41, 42, 45, 46, 48, 50, 52-54, 2010 m.; FF Nr. 74-77, 2015 m.);

2.2.2. užstatymo tipai - Švenčionių g. P pusės - perimetrinis (vyraujantis gyvenamųjų namų tipas: 2 a. korpusas, sudarytas iš 18-os vienodų blokuotų sekcijų Švenčionių g.; -; TRP 5 lapas, priedas Nr. 2, FF Nr. 35-37, 39, 41-44, 48, 2010 m.; FF Nr. 74-77, 2015 m.); **Švenčionių g. S pusės, Vitebsko, Gervėčių, Mielagėnų g. sodybinis užstatymas XIX a. pab. - XX a. pr. 1-2 a. pastatais, lygiagrečiai gatvės perimetru, paliekant žemės sklypus gėlynams ties pagrindiniai, gatvės fasadais; Rasų, Balstogės g. užstatymas XIX a. pab. - XX a. pr. 1-3 a. pastatais pagal gatvės perimetram** (vyraujantis gyvenamųjų namų tipas: dvibūčiai sodybinio pobūdžio 1 a., mūriniai, dvišlaičiai stogais namai Vitebsko, Švenčionių, Gervėčių g.; keturbučiai 2 a. namai Balstogės, Švenčionių, Mielagėnų, Gervėčių, Vitebsko g.; 1 a. kotedžai Balstogės, Vitebsko, Švenčionių g.; -; TRP 5 lapas, priedas Nr. 2, FF Nr. 3-10, 14-15, 17, 18, 19, 21-33, 38, 40, 45-47, 50, 2010 m.; FF Nr. 74-77, 2015 m.); **P.Višinskio g. ŠV dalies sodybinis, miesto vilų užstatymas XIX a. pab. - XX a. pr. 1-2 a. pastatais; sklypuose 1 a. ūkiniai pastatai statyti atskirai arba gruoputi po 2 ties sklypų ribomis** (vyraujantis gyvenamųjų namų tipas: keli namai su sklypais yra kvartalo tarp Višinskio ir Vitebsko g. viduryje; TRP 5 lapas, priedas Nr. 2, FF Nr. 68-71, 73, 2010 m.; FF Nr. 74-77, 2015 m.);

2.2.7. perspektyvos - Švenčionių g. perspektyva V-R kryptimi į namą Vitebsko g. 5 (-;-; TRP 4 lapas, priedas Nr. 4; 2015 m.);

2.2.8. išklotinės - Balstogės g. Š pusės, Mielagėnų g. R pusės nuo pastato Balstogės g. 4 iki pastato Švenčionių g. 2, Švenčionių gatvių Š ir P pusią užstatymo, Gervėčių g. P pusės nuo pastato Gervėčių g. 9 iki pastato Vitebsko g. 8, Vitebsko g. P pusės nuo pastato Vitebsko g. 1 iki pastato Vitebsko g. 11, Vitebsko gatvės V pusės užstatymo išklotinės (išskyrus pastato Balstogės g. 10 tvorą, pastato Balstogės g. 14 priestatus, daugelio pastatų stogai pakeisti, įrengti tūriniai ar plokštuminiai stoglangiai; TRP 4 lapas, priedas Nr. 2, 2015 m.; FF Nr. 3, 5-10, 14, 15, 17, 22-24, 29-31, 37-39, 41-46, 48, 54,-56, 58; 2010 m.);

2.3. užstatymo bruožai - XIX a.-XX a. sandūroje susiformuota valdų struktūra, dominuojantis sodybinis užstatymas su tankiai perimetru palei gatvės sustatytais, ilguoju fasadu į gatvę orientuotais gyvenamaisiais namais ir už jų stovinčiais ūkiniais pastatais, retesnis sodybinis užstatymas R teritorijos dalyje, perimetrinis sublokuotų namų užstatymas Švenčionių g. P pusėje; būdingi dvišlaičiai stogai, sklypų aptvėrimo tvoromis pobūdis, būdingos metalo su plytų mūro stulpais tvoros (daugelio pastatų stogų dangos, langai, lauko durys pakeisti; TRP 2-5 lapai, BR Nr. 1, IKONOGR Nr. 1-3, FF Nr. 3, 5-12, 14, 15, 17, 19-20, 22-24, 29-31, 37-39, 41-49, 54,-56, 58, 2010 m., FF Nr. 74-77, 2015 m.);

4. Artimiausios kultūros paveldo objekto teritoriją ar vietovę supančios aplinkos kultūrinio kraštovaizdžio vertingosios savybės - patenka į Vilniaus senojo miesto vietą su priemiesčiais 25504, A1610K;

5. Faktai apie svarbias visuomenės, kultūros ir valstybės istorijos asmenybes, jvykius, kurie susiję su vietovėmis - 1898 m. Zemės banko direktorius Juozapas Montvila žemę Rasų kolonijai 1898 m. nusipirko iš Veronikos Ziberg-Plater. Šioje vietoje dar XVIII a. buvęs parkas ir sodas, XIX a. posesija priklausė grafams Čapskiams. Kuriantis Rasų kolonijai, didžioji dalis parko išparceliuota sklypais, nutiestos naujos, stačiaisiais kampais susikertančios gatvės - Baltstogės, Vitebsko, Mogiliovo (Mielagėnų), Radomo (Švenčionių) ir Gervėčių. Ekonomiškesniems (pigiausiemis) butams pastatytas dviaukštis korpusas, sudarytas iš 18 - os vienodų blokuotų sekcijų (1898 m. archit. V.Stipulkovskis, Švenčionių g. 1-35). Kiekvienai sekcijai prie gatvės atitvertas kiemelis ir 1,4 a. už namo. Daugiausiai kolonijoje statyta dvibūčių sodybinio pobūdžio namukų - su dvem atskirais jėjimais, langinėmis užveriamais langais, vientasis dvišlaičiu stogu. Pagal V.Stipulkovskio projekta dešimt tokų namų išliko prie giluminių kolonijos gatvelių. Kiekvienas savininkas čia turėjo 12-15 arų sklypą. Pagal A. Kleino projektus penki 2 a. keturbučiai namai pastatyti 1899-1900 m. Vienaukštai kotedžai pastatyti aštuoni (1900 m. A. Kleino projektas). Prie šių kotedžų savininkai turėjo ne mažesnius kaip 3 a. sklypus. Tris kompleksu namus V. Stipulkovskis projektavo individualiai. Rasų kolonija pastatyta per 4 metus - (1898-1902 m.). Šalia Rasų kolonijos pagal 1903 m. A. Kleino sudarytą projektą iškilo generolo majoro A.Mušnikovo vila (P.Višinskio g. 27).

Dokumentai

Krauna dokumentus...

Tyrimai

Krauna tyrimus...

Šaltiniai ir medžiagos

- 15.1. Lietuvos architektūros istorija. T3. „Savastis“, Vilnius, 2000, p. 435-439.
- 15.2. Lietuvos valstybės istorijos archyvas, f. 938, ap. 4, b. 3184.
- 15.3. Lietuvos valstybės istorijos archyvas, f. 938, ap. 4, b. 3952.
- 13.4. Lietuvos valstybės istorijos archyvas, f. 938, ap. 4, b. 5424.
- 13.5. LUKŠIONYTĖ-TOLVAIŠIENĖ, Nijolė. Istorizmas ir modernas Vilniaus architektūroje. Vilniaus Dailės Akademijos darbai. 18, Vilnius, 2000, p.118-120.
- 13.6. Paminklų sąvadas. T 1. Vyriausioji enciklopedija redakcija, Vilnius, 1988, p.103-105.
- 13.7. RACEVIČIENĖ Aušrinė. Pietinio Vilniaus apvažiavimo istoriniai tyrimai. Vilniaus apskrities archyvas, f. 5,

ap. 6, b. 386.

13.8. www.bing.com/maps/ (žiūrėta 2015-07-02)

Valstybės biudžeto lėšos tvarkybai

Krauna...

Nuotraukos

Leidimai

Naujas komentaras / nuotrauka

© Kultūros paveldo departamentas, Šnipiškių g.3, LT-09309 Vilnius, tel. 273 42 56, faks. 272 40 58, el. paštas centras@heritage.lt | Sukurta:
Labbis

VILNIAUS MIESTO ISTORINĖ DALIS, VAD. RASU KOLONIJA

(16077,
UV62, UV70)

APIBRĖŽTŲ TERITORIJOS RIBŲ PLANAS, 2 LP

Vilnius, Vilniaus m. sav., Vilniaus aps.



	KULTŪROS PAVELDO CENTRAS	Vilniaus miesto istorinės dalių, vad. Rasų kolonija (16077, 16076, UV62, UV70)
	Teritorijos ribas ir vertingiašias savybes pažymėjo Duomenų skyriaus Statinių poskyrio vedėja	apibrėžtų teritorijos ribų plano projekto vedėja
	Plano projekta sudarė Duomenų skyriaus Urbanizuotų/Netolių poskyrio vyresn. paminklotvarininkė (Luonja N. Geras (79), Pažymėjimo N. KM 17, 2007-01-26)	Indrė Kačinskaitė
	Plano projekta, patikimino Duomenų skyriaus vedėja	Valda Valaitė
	Plano projekta priėmė	Giedrė Radvilavičienė
	direktorius	Virgilijus Kacinskas
		2010-06-19

AIŠKINAMASIS RAŠTAS

I. ĮŽANGA

Projekto pavadinimas:	Daugiabučio gyvenamojo namo, Balstogės g. 6, Vilniuje, nejrengtos palėpės dalies (unik. nr. 4400-2041-3434:4186) padalinimas į du turtinius vienetus, vieno iš jų paskirtį keičiant į gyvenamąją - butą, kito paskirtį keičiant į kūrybines dirbtuvės, kapitalinio remonto projektas
Užsakovas (Statytojas):	UAB „Bokšto valda“ Didžioji g. 10a-63, Vilnius Įmonės kodas 300099537
Teritorija:	Vilniaus miesto istorinė dalis, vad. Rasų kolonija (kodas 16077)
Statybos rūšis:	Kapitalinis remontas
Statinio kategorija:	Neypatingas
Stadija:	Projektiniai pasiūlymai (PP)
Projekto kodas:	SP-217-0009-19-PP

II. PROJEKTO RENGIMO DOKUMENTAI

Išeities duomenys, specialiųjų tyrinėjimų ataskaitos, projektinių pasiūlymų rengimo dokumentai:

- Nuosavybės dokumentai;
- Konstrukcijų tyrimai pav. „Gyvenamojo namo (tarp ašių A-C) Balstogės g. 6, Vilniaus m. sav., Vilniaus m. trečio aukšto perdangos ir stogo konstrukcijų tyrimai“ Aut. Jakovas Mendelevičius; Ramūnas Šantaras 2015m.;
- MB „Tyrimai ir projektai“ parengtas statinio dalinės ekspertizės aktas Nr. 19-114E pav. „Gyvenamojo namo, unikalus Nr. 1090-0000-2016, Balstogės g. 6, Vilniaus m., stogo konstrukcijos virš nejrengtos pastogės, patalpa, plane pažymėta 11-1, unikalus Nr. 4400-2041-3434:4186“. Statinio ekspertizės vadovas doc. Dr. Juozas Merkevičius 2019 m.;

Rengiant projektinius pasiūlymus vadovautasi šiais normatyviniais dokumentais:

ĮSTATYMAI:

- Lietuvos Respublikos statybos įstatymą (Žin., 1996, Nr. 32-788; 2001, Nr. 101-3597);
- Lietuvos Respublikos nekilnojamųjų kultūros vertybių apsaugos įstatymas (2004 m. rugsėjo 28 d. Nr. IX-2452);
- Lietuvos Respublikos civilinis kodeksas (Žin., 2000, Nr. 74-2262);
- Lietuvos Respublikos autorių teisių ir gretutinių teisių įstatymą (Žin., 1999, Nr. 50-1598; 2003, Nr. 28-1125);

KVAL. PATV. DOK. NR.		UAB „SENAMIESČIO PROJEKTAI“		STATINIO PROJEKTO PAVADINIMAS Daugiabučio gyvenamojo namo, Balstogės g. 6, Vilniuje, nejrengtos palėpės dalies (unik. nr. 4400-2041-3434:4186) padalinimas į du turtinius vienetus, vieno iš jų paskirtį keičiant į gyvenamąją - butą, kito paskirtį keičiant į kūrybines dirbtuvės, kapitalinio remonto projektas	
A1132 /KPD3880	PV/PDV	R. Buitkus	2019 03	STATINIO PAVADINIMAS Daugiabutis gyvenamasis namas	
				DOKUMENTO PAVADINIMAS Aiškinamasis raštas	Laida 0
Kalba	UŽSAKOVAS (STATYTOJAS)			DOKUMENTO ŽYMUO	Lapas Lapų
LT	UAB „Bokšto valda“			SP-217-0009-19-PP-AR	1 5

STATYBOS TECHNINIAI REGLAMENTAI IR TAISYKLĖS:

- STR 1.01.01:2005 „Kultūros paveldo statinio tvarkomujų statybos darbų reglamentai“
- STR 1.01.03:2017 „Statinių klasifikavimas“
- STR 1.01.08:2002 „Statinio statybos rūšys“
- STR 1.04.04:2017 „Statinio projektavimas, projekto ekspertizė“
- STR 1.05.01:2017 „Statybą leidžiantys dokumentai. Statybos užbaigimas. Statybos sustabdymas. savavališkos statybos padarinių šalinimas. Statybos pagal neteisėtai išduotą statybą leidžiantį dokumentą padarinių šalinimas“
- STR 1.06.01:2016 „Statybos darbai. Statinio statybos priežiūra“
- STR 1.07.03:2017 „Statinių techninės ir naudojimo priežiūros tvarka. Nauju nekilnojamomo turto kadastro objektų formavimo tvarka“
- STR 2.02.01:2004 „Gyvenamieji pastatai“

PAVELDO TVARKYBOS DOKUMENTAI:

- PTR 1.01.01:2005 „Paveldo tvarkybos reglamentų rengimo taisyklos“
- PTR 3.02.01:2014 „Tvarkybos darbų projektavimo sąlygų išdavimo taisyklos“
- PTR 3.06.01:2007 „Kultūros paveldo tvarkybos darbų projektų rengimo taisyklos“
- PTR 3.08.01:2013 „Tvarkybos darbų rūšys“

LIETUVOS STANDARTAI:

- Lietuvos standartas LST 1516:2015 „Statinio projektas. Bendrieji įforminimo reikalavimai“.

III. PROJEKTINIAI PASIŪLYMAI**Vertingųjų savybių pobūdis**

- Archeologinis (lemtantis reikšmingumą);
- Architektūrinis (lemtantis reikšmingumą svarbus);
- Urbanistinis (lemtantis reikšmingumą svarbus);

Vertingosios savybės

2.1.1. planinės struktūros tipas - **stačiakampio plano struktūra su netaisyklingo planavimo elementais PR dalyje** (-; būklė gera; TRP 1-5 lapai, BR Nr. 1, IKONOGR Nr. 1-3, FF Nr. 1, 3-10, 14, 15, 17, 21-31, 33-39, 41, 42, 45, 46, 48, 50, 52-54, 2010 m.; FF Nr. 74-77, 2015 m.);

2.1.2. planinės struktūros tinklas - **stačiakampio plano struktūra, kurį formuoja Balstogės, Gervėčių, Mielagėnų, Švenčioniu, Vitebsko, Rasų gatvių bei ūkinės gatvelės tarp Balstogės ir Švenčionių g. trasos** (-; - ; TRP 2-5 lapai, BR Nr. 1, IKONOGR Nr. 1-3, FF Nr. 1, 3-10, 14, 15, 17, 21-31, 33-39, 41, 42, 45, 46, 48, 50, 52-56, 58-61, 64, 66-68, 2010 m.; FF Nr. 74-77, 2015 m.);

2.1.4. valdos (posesijos) - **istorinių sklypų ir kvartalų ribos** (-; - ; IKONOGR Nr. 1-3, 2015 m.);

2.1.5. keliai, gatvės, aikštės, įvažiavimai, pravažiavimai, takai, ju tipai, trasos, dangos - **Balstogės, Gervėčių, Mielagėnų, Švenčioniu, Vitebsko, Rasų gatvių bei ūkinės gatvelės tarp Balstogės ir Švenčionių g. trasos** (-; būklė gera; TRP 3 lapas, BR Nr. 1, IKONOGR Nr. 1-3, FF Nr. 1, 3-10, 14, 15, 17, 21-31, 33-39, 41, 42, 45, 46, 48, 50, 52-56, 58-61, 64, 66-68, 2010 m.; FF Nr. 74-77, 2015 m.); **gatvių dangos: Balstogės, Švenčioniu, Vitebsko g. lauko akmenų grindinys, grindinio tipas** (-; būklė bloga; FF Nr. 13, 16, 31, 33, 2010 m.; FF Nr. 78-79, 2015 m.);

2.1.7. gamtiniai elementai - **reljefas - lygus, R pusėje žemėjantis** (-; - ; FF Nr. 1, 2, 2010 m.; FF Nr. 74-77, 2015 m.); **kultūrinis sluoksnis** (Vilniaus senojo miesto vietas su priemiesčiais teritorija; - ; - ; 2015 m.); **želdiniai - medžių grupės, PV teritorijos dalyje, tarp Rasų ir Mielagėnų g., vyrauja paprastieji klevai, liepos, centrinės teritorijos dalies apželdinimo lapuočiais medžiais pobūdis; vyrauja paprastieji klevai, ažuolai, mažalapės liepos** (-; - ; TRP 4 lapas, FF Nr. 33, 34, 64, 2010 m.; FF Nr. 80-81, 2015 m.);

SP-217-0009-19-PP-AR	Lapa	Lapų	Laida
	2	5	0

2.2.1. tūrinė erdinė struktūra - vientisa tūrinė - erdinė struktūra, sudaryta iš perimetrinio bei atskirų pastatų užstatymo gyvenamaisiais pastatais (išskyrus XX a. pab. pastatyti visuomeninės paskirties pastatus teritorijos ŠR dalyje bei daugiautį Vitebsko g. 11A; -; TRP 3, 6 lapai, priedai Nr. 2-3, BR Nr. 1, IKONOGR Nr. 1-3, FF Nr. 1, 3-10, 14, 15, 17, 21-31, 33-39, 41, 42, 45, 46, 48, 50, 52-54, 2010 m.; FF Nr. 74-77, 2015 m.);

2.2.2. užstatymo tipai - Švenčionių g. P pusės - perimetrinis (vyraujantis gyvenamujų namų tipas: 2 a. korpusas, sudarytas iš 18-os vienodų blokuotų sekcijų Švenčionių g.; -; TRP 5 lapas, priedas Nr. 2, FF Nr. 35-37, 39, 41-44, 48, 2010 m.; FF Nr. 74-77, 2015 m.); **Švenčionių g. Š pusės, Vitebsko, Gervėčių, Mielagėnų g. sodybinis užstatymas XIX a. pab. - XX a. pr. 1-2 a. pastatais, lygiagrečiai gatvės perimetru, paliekant žemės sklypus gelynamams ties pagrindiniai, gatvės fasadais; Rasų, Balstogės g. užstatymas XIX a. pab. - XX a. pr. 1-3 a. pastatais pagal gatvės perimetrą** (vyraujantis gyvenamujų namų tipas: dvibučiai sodybinio pobūdžio 1 a., mūriniai, dvišlaičiai stogais namai Vitebsko, Švenčionių, Gervėčių g.; keturbučiai 2 a. namai Balstogės, Švenčionių, Mielagėnų, Gervėčių, Vitebsko g.; 1 a. kotedžai Balstogės, Vitebsko, Švenčionių g.; -; TRP 5 lapas, priedas Nr. 2, FF Nr. 3-10, 14-15, 17, 18, 19, 21-33, 38, 40, 45-47, 50, 2010 m.; FF Nr. 74-77, 2015 m.); **P.Višinskio g. ŠV dalies sodybinis, miesto vilų užstatymas XIX a. pab. - XX a. pr. 1-2 a. pastatais; sklypuose 1 a. ūkiniai pastatai statyti atskirai arba grupuoti po 2 ties sklypų ribomis** (vyraujantis gyvenamujų namų tipas: keli namai su sklypais yra kvartalo tarp Višinskio ir Vitebsko g. viduryje; TRP 5 lapas, priedas Nr. 2, FF Nr. 68-71, 73, 2010 m.; FF Nr. 74-77, 2015 m.);

2.2.7. perspektyvos - Švenčionių g. perspektyva V-R kryptimi į namą Vitebsko g. 5 (-; -; TRP 4 lapas, priedas Nr. 4; 2015 m.);

2.2.8. išklotinės - Balstogės g. Š pusės, Mielagėnų g. R pusės nuo pastato Balstogės g. 4 iki pastato Švenčionių g. 2, Švenčionių gatvių Š ir P pusių užstatymo, Gervėčių g. P pusės nuo pastato Gervėčių g. 9 iki pastato Vitebsko g. 8, Vitebsko g. P pusės nuo pastato Vitebsko g. 1 iki pastato Vitebsko g. 11, Vitebsko gatvės V pusės užstatymo išklotinės (išskyrus pastato Balstogės g. 10 tvorą, pastato Balstogės g. 14 priestatus, daugelio pastatų stogai pakeisti, iрengti tūriniai ar plokštuminiai stoglangiai; TRP 4 lapas, priedas Nr. 2, 2015 m.; FF Nr. 3, 5-10, 14, 15, 17, 22-24, 29-31, 37-39, 41-46, 48, 54,-56, 58; 2010 m.);

2.3. užstatymo bruožai - XIX a.-XX a. sandūroje susiformuota valdų struktūra, dominuojantis sodybinis užstatymas su tankiai perimetru palei gatves sustatytais, ilguoju fasadu į gatvę orientuotais gyvenamaisiais namais ir už jų stovinčiais ūkiniais pastatais, retesnis sodybinis užstatymas R teritorijos dalyje, perimetrinis subblokuotų namų užstatymas Švenčionių g. P pusėje; būdingi dvišlaičiai stogai, sklypų aptvėrimo tvoromis pobūdis, būdingos metalo su plytų mūro stulpais tvoros (daugelio pastatų stogų dangos, langai, lauko durys pakeisti; TRP 2-5 lapai, BR Nr. 1, IKONOGR Nr. 1-3, FF Nr. 3, 5-12, 14, 15, 17, 19-20, 22-24, 29-31, 37-39, 41-49, 54,-56, 58, 2010 m., FF Nr. 74-77, 2015 m.);

4. Artimiausios kultūros paveldo objekto teritoriją ar vietovę supančios aplinkos kultūrinio kraštovaizdžio vertingosios savybės - patenka į Vilniaus senojo miesto vietą su priemiesčiais 25504, A1610K;

5. Faktai apie svarbias visuomenės, kultūros ir valstybės istorijos asmenybes, jvykius, kurie susiję su vietovėmis - 1898 m. Žemės banko direktorius Juozapas Montvila žemę Rasų kolonijai 1898 m. nusipirko iš Veronikos Ziberg-Plater. Šioje vietoje dar XVIII a. buvęs parkas ir sodas, XIX a. posesija priklausė grafams Čapskiams. Kuriantis Rasų kolonijai, didžioji dalis parko išparceliuota sklypais, nutiestos naujos, stačiaisiais kampais susikertančios gatvės - Baltstogės, Vitebsko, Mogiliovo (Mielagėnų), Radomo (Švenčionių) ir Gervėčių. Ekonomiškesniems (pigiausiemis) butams pastatytais dviaukštis korpusas, sudarytas iš 18 - os vienodų blokuotų sekcijų (1898 m. archit. V.Stipulkovskis, Švenčionių g. 1-35). Kiekvienai sekcijai prie gatvės atitvertas kiemelis ir 1,4 a. už namo. Daugiausiai kolonijoje statyta dvibučių sodybinio pobūdžio namukų - su dviem atskirais jėjimais, langinėmis užveriamais langais, vientisu dvišlaičiu stogu. Pagal V.Stipulkovskio projektą dešimt tokų namų išliko prie giluminių kolonijos gatvelių. Kiekvienas savininkas čia turėjo 12-15 arų sklypą. Pagal A. Kleino projektus penki 2 a. keturbučiai namai pastatyti 1899-1900 m. Vienaukščiai kotedžai pastatyti aštuoni (1900 m. A. Kleino projektas). Prie šių kotedžų savininkai turėjo ne mažesnius kaip 3 a. sklypus. Tris komplekso namus V. Stipulkovskis projektavo individualiai. Rasų kolonija

SP-217-0009-19-PP-AR	Lapa	Lapų	Laida
	3	5	0

pastatyta per 4 metus - (1898-1902 m.). Šalia Rasų kolonijos pagal 1903 m. A. Kleino sudarytą projektą iškilo generolo majoro A. Mušnikovo vila (P. Višinsko g. 27).

ISTORINIAI DUOMENYS, NATŪROS TYRIMAI, ESAMA PADĒTIS:

Istoriniai duomenys:

1898 m. Žemės banko direktorius Juozapas Montvila žemę Rasų kolonijai 1898 m. nusipirko iš Veronikos Ziberg–Plater. Šioje vietoje dar XVIII a. buvęs parkas ir sodas, XIX a. posesija priklausė grafams Čapskiams. Kuriantis Rasų kolonijai, didžioji dalis parko išparceliuota sklypais, nutiestos naujos, stačiaisiais kampais susikertančios gatvės – Baltstogės, Vitebsko, Mogiliovo (Mielagėnų), Radomo (Švenčionių) ir Gervėčių. Ekonomiškesniems (pigiausiems) butams pastatytas dviaukštis korpusas, sudarytas iš 18 – os vienodų blokuotų sekcijų (1898 m. archit. V. Stipulkovskis, Švenčionių g. 1–35). Kiekvienai sekcijai prie gatvės atitvertas kiemelis ir 1,4 a. už namo. Daugiausiai kolonijoje statyta dvibučių sodybinio pobūdžio namukų – su dviem atskirais jėjimais, langinėmis užveriamais langais, vientisu trišlaičiu stogu. Pagal V. Stipulkovskio projektą dešimt tokų namų išliko prie giluminių kolonijos gatvelių. Kiekvienas savininkas čia turėjo 12–15 arų sklypą. Pagal A. Kleino projektus penki 2 a. keturbučiai namai pastatyti 1899–1900 m. Vienaukščiai kotedžai pastatyti aštuoni (1900 m. A. Kleino projektas). Prie šių kotedžų savininkai turėjo ne mažesnius kaip 3 a. sklypus. Tris komplekso namus V. Stipulkovskis projektavo individualiai. Rasų kolonija pastatyta per 4 metus – (1898–1902 m.). Šalia Rasų kolonijos pagal 1903 m. A. Kleino sudarytą projektą iškilo generolo majoro A. Mušnikovo vila (P. Višinsko g. 27).

Natūros tyrimai:

2015 m. Buvo atlikti konstrukciniai tyrimai kurių metų konstatuota esama padėtis ir įvertinta stogo bei 3 aukšto perdangos konstrukcija. Plačiau žiūrime konstrukcijų (Priedas Nr. 1) tyrimuose.

2019 m. atlikta statinio dalinė ekspertizė. Nustatyta statinio avarinė būklė. Akto pav. „Gyvenamojo namo, unikalus Nr. 1090-0000-2016, Balstogės g. 6, Vilniaus m., stogo konstrukcijos virš nejrengtos pastogės, patalpa, plane pažymėta 11-1, unikalus Nr. 4400-2041-3434:4186“. Statinio ekspertizės vadovas doc. Dr. Juozas Merkevičius Plačiau žiūrėti priede Nr. 2

Esama padėtis:

Pastatas, Balstogės g. 6 – nepilnos U raidės plano, išlaikantis Balstogės gatvės užstatymo linijos išklotinę ir ugniasienę su sklypu Balstogės g. 4. Pastatas istorizmo stilistikos, statybos laikotarpis XIX-XXa. sandūra. Prie gatvės pastatas trijų aukštų (kieme dviejų ir vieno) su nejrengta pastoge, mūrinis, su trišlaičiu stogu. Stogo danga – šiferis. Gatvės fasadas netinkuotas, su dekoru elementais. Pastato kompozicija asimetriška, pagrindinis jėjimas yra arčiau Balstogės g. 4, o sudvigubinti langai bei balkonai arčiau Balstogės g. 8. Ant stogo sumūryti apsauginiai stulpeliai - sienutės su ažūrinių metalinių tvorelių intarpais. Iki šiol Balstogės gatvės fasado vaizdas mažai pakito.

Pastatas j Kultūros vertybių registrą néra įtrauktas, bet yra saugoma išklotinė Balstogės g. Š pusės, Mielagėnų g. R pusės nuo pastato Balstogės g. 4 iki pastato Švenčionių g. 2.

PROJEKTINIAI PASIŪLYMAI

Projektiniai pasiūlymai rengiami remiantis 2016 m. parengtu architektūrinės dalies projekto projektiniais pasiūlymais, kurie jau buvo suderintas Kultūros paveldo departamento prie

SP-217-0009-19-PP-AR	Lapa	Lapų	Laida
4	5	0	

Kultūros ministerijos Vilniaus skyriaus ir Vilniaus miesto savivaldybės administracijos Kultūros paveldo skyriaus. Pridedamas brėžinys su suderinimais (priedas Nr. 3).


Remiantis užsakovų suformuluota užduotimi, išlaikant dabartinę stogo konfigūraciją, aukštingumą, karnizo ir kraigo altitudes, stogo šlaity tipą, remiantis konstrukciniams tyrimais ir statinio dalinės ekspertizės aktu atliekamas pastogės kapitalinis remontas.

Kapitalinio remonto metu numatomas viso stogo apšiltinimas keičiant susidėvėjusias ir morališkai pasenusias esamas stogo konstrukcijas, įrengiant antrą difuzinės plėvelės dangą ir naujos lietaus nuvedimo sistemos įrengimus. Keičiama esama šiferio stogo danga į „Marselio“ tipo molio čerpes. Remontuojant stogą tuo pačiu remontuojami karnizai, pakalimai, kaminai, numatomas naujas apskardinimas. Remonto metu pastogės apšvietimui numatoma įrengti 2 tinkuotus tūrius stoglangius, kurių vienas iš jų sudvigubintas kiemo pusės stogo šlaite ir 4 maskuotus velux tipo stoglangius šoniniame stogo šlaite iš gatvės pusės. Jie išdėstomi ant esamų Balstogės gatvės fasado langų centrinių ašių į esamų apsauginių stulpelių - sienučių su ažūrinių metalinių tvorelių intarpais tarpus.

Kapitalinio remonto metu pastogės dalyje, priklausančioje užsakovui suformuojami du turtiniai – butas ir kūrybinės dirbtuvės, kurių plotai ir išplanavimai skiriasi. Kūrybinėse dirbtuvėse planuojamas vienė kambarių su virtuvėle ir san. mazgas. Bute planuojami du miegamieji kambariai, bendroji erdvė su virtuve ir san. mazgas.

Atlikus numatomus darbus Vilniaus senojo miesto vietas su priemiesčiais (kodas 25504) teritorijoje, vad. Rasų kolonijos (kodas 16077) teritorija vertingosioms slavybėms pakenkta nebus.

Pareigos	Vardas pavardė	Atestatų Nr.	Parašas	Data
Projekto vadovas	Ramūnas Buitkus	A1132; KPD 3880		2019 12

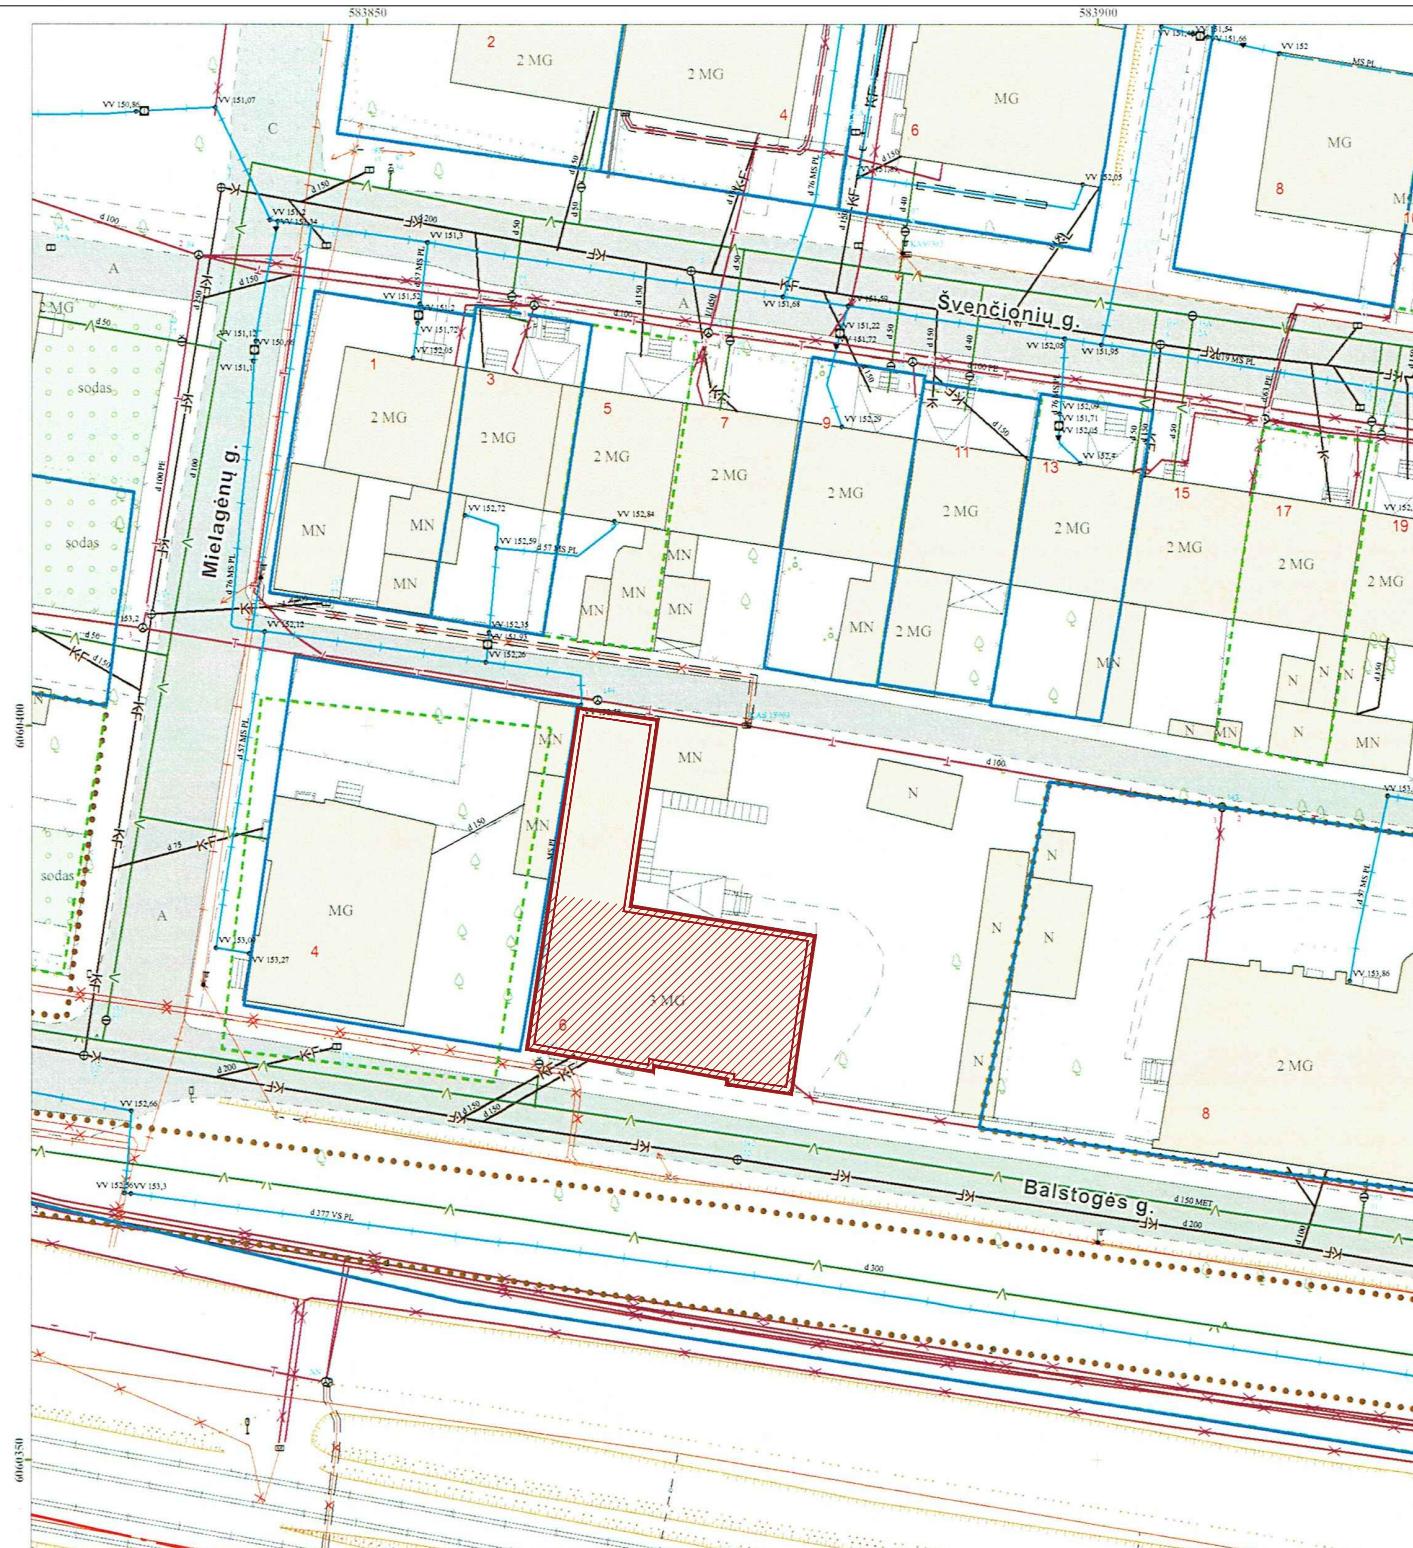
Sutartiniai ženklai:

- Registrų c. sklypai nuo 2018-11-02 neatnaujinti
 - Registrų c. (netikslų mat.) sklypai nuo 2018-11-02 neatnaujinti
 - Registrų c. inž. statiniai nuo 2018-11-02 neatnaujinti
 - MPD suformuoti sklypai
 - Saugomos gamtinės teritorijos
 - Saugomos kultūros vertybės
 - Vandenviečių SAZ
 - Valstybiniai miškai
 - Miškų taksaciniai sklypai
 - DP patvirtintos RL
 - SP patvirtintos RL
 - DP konceptui RL
 - Schemas patvirtintos RL
 - DP rengiamos RL
 - SP rengiamos RL
 - Schemas rengiamos RL
 - Esami dviračių takai
 - Projektiliniai dviračių takai
- Sj „Vilnius planas“
Geografinių informacinių
sistemos poskyris
Alina Šilkaitė *[Signature]*

Teritorijų planavimo suvestinis
skaitmeninis žemėlapis M:1:500
© Vilniaus m. savivaldybė 2019.10.16
Duomenų šaltiniai:
topografinė-inžinerinė informacija - KDB500V;
adresai - AGDB;
žemės sklypų ribos - NTKR duomenų bazė;
territorių planų informacija - TPDB;
Koordinatinė sistema - LKS94.
Atspausdintas:
GIS skyrius

SUTARTINIAI ŽYMĖJIMAI

Pastatas, kuriam rengiamas kapitalinio remonto projektas



Pastato dalis, kurioje numatomi kapitalinio remonto darbai



KVAL.
DOK.
NR.



UAB „SENAKIESČIO PROJEKTAI“

A1132/3880

SPV

R. Buitkus

[Signature]

2019 12

A1132/3880

SPDV

R. Buitkus

[Signature]

2019 12

ARCH

T. Kudzmanas

[Signature]

2019 12

KALBOS
TRUMP.

LT

STATYTOJAS / UŽSAKOVAS


UAB "Bokšto valda"

STATINIO PROJEKTO PAVADINIMAS

Daugiabučio gyvenamojo namo, Balstogės g. 6, Vilniuje, nejrengtos palėpės dalies (unik. nr. 4400-2041-3434:4186) padalinimas į du turinius vienetus, vieno iš jų paskirtį keičiant į gyvenamąją - butą, kito paskirtį keičiant į kūrybines dirbtuvės, kapitalinio remonto projektas

STATINIO NR. IR PAVADINIMAS

Daugiabutis gyvenamasis namas

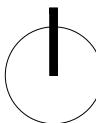DOKUMENTO PAVADINIMAS
Situacijos schema


LAIDA

0

DOKUMENTO ŽYMUO


SP-217-0009-16-PP-01

LAPAS

1

LAPU

1

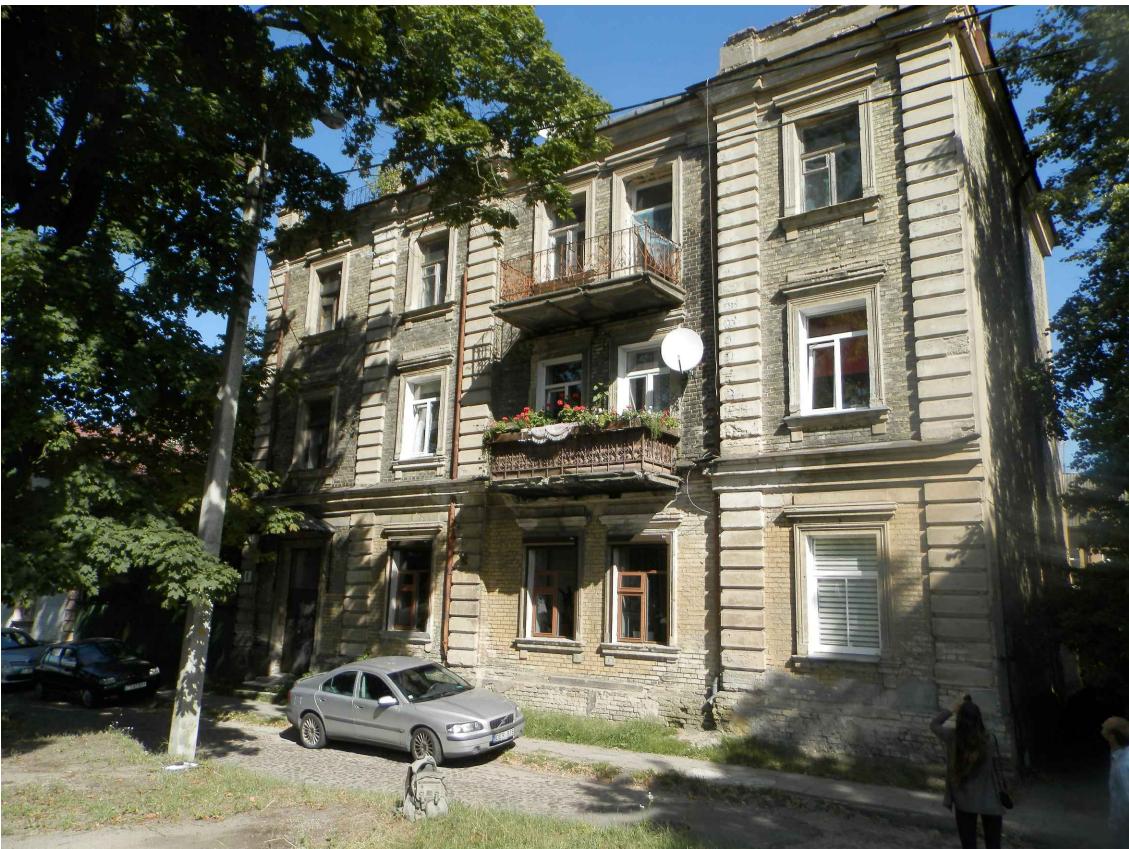

FOTOFIKSACIJA F-1



FOTOFIKSACIJA F-2



FOTOFIKSACIJA F-3

KVAL. DOK. NR.	UAB „SENAKIESČIO PROJEKTAI“				STATINIO PROJEKTO PAVADINIMAS Daugiabučio gyvenamojo namo, Balstogės g. 6, Vilniuje, nejrengtos palėpés dalies (unik. nr. 4400-2041-3434:4186) padalinimas į du turtinius vienetus, vieno iš jų paskirtį keičiant į gyvenamają - butą, kito paskirtį keičiant į kūrybines dirbtuvės, kapitalinio remonto projektas
A1132/3880	SPV	R. Buitkus		2019 12	STATINIO NR. IR PAVADINIMAS Daugiabutis gyvenamasis namas
A1132/3880	SPDV	R. Buitkus		2019 12	
	ARCH	T. Kudzmanas		2019 12	DOKUMENTO PAVADINIMAS Fotofiksacija
KALBOS TRUMP.	STATYTOJAS / UŽSAKOVAS UAB "Bokšto valda"				LAIDA 0
LT					LAPAS LAPŪ 1 1
					SP-217-0009-16-PP-02

PASTOGĖS PLANAS M1:100

SUTARTINIAI ŽYMĖJIMAI:

- Nejrengtos palėpės dalis priklausanti kitam savininkui
- Bendro naudojimo laiptinė



PATALPU EKSPLIKACIJA

KŪRYBINĖS DIRBTUVĖS


2-01 DIRBTUVIŲ ERDVĖ	9,80m ²
2-02 SAN. MAZGAS	2,54m ²
BENDRAS PLOTAS:	12,34m ²

BUTAS

1-01 KORIDORIUS	5,88m ²
1-02 PAGALBINĖ PATALPA	5,09m ²
1-03 SAN. MAZGAS	4,03m ²
1-04 MIEGAMASIS	12,15m ²
1-05 VIRTUVĖ SUBENDRAJĄ ERDVE	17,14m ²
BENDRAS PLOTAS:	44,29m ²
0-01 BENDRO NAUDOJIMO KORIDORIUS:	1,44m ²
VISO:	58,07m ²

SUTARTINIAI ŽYMĖJIMAI:


Naujos pertvaros

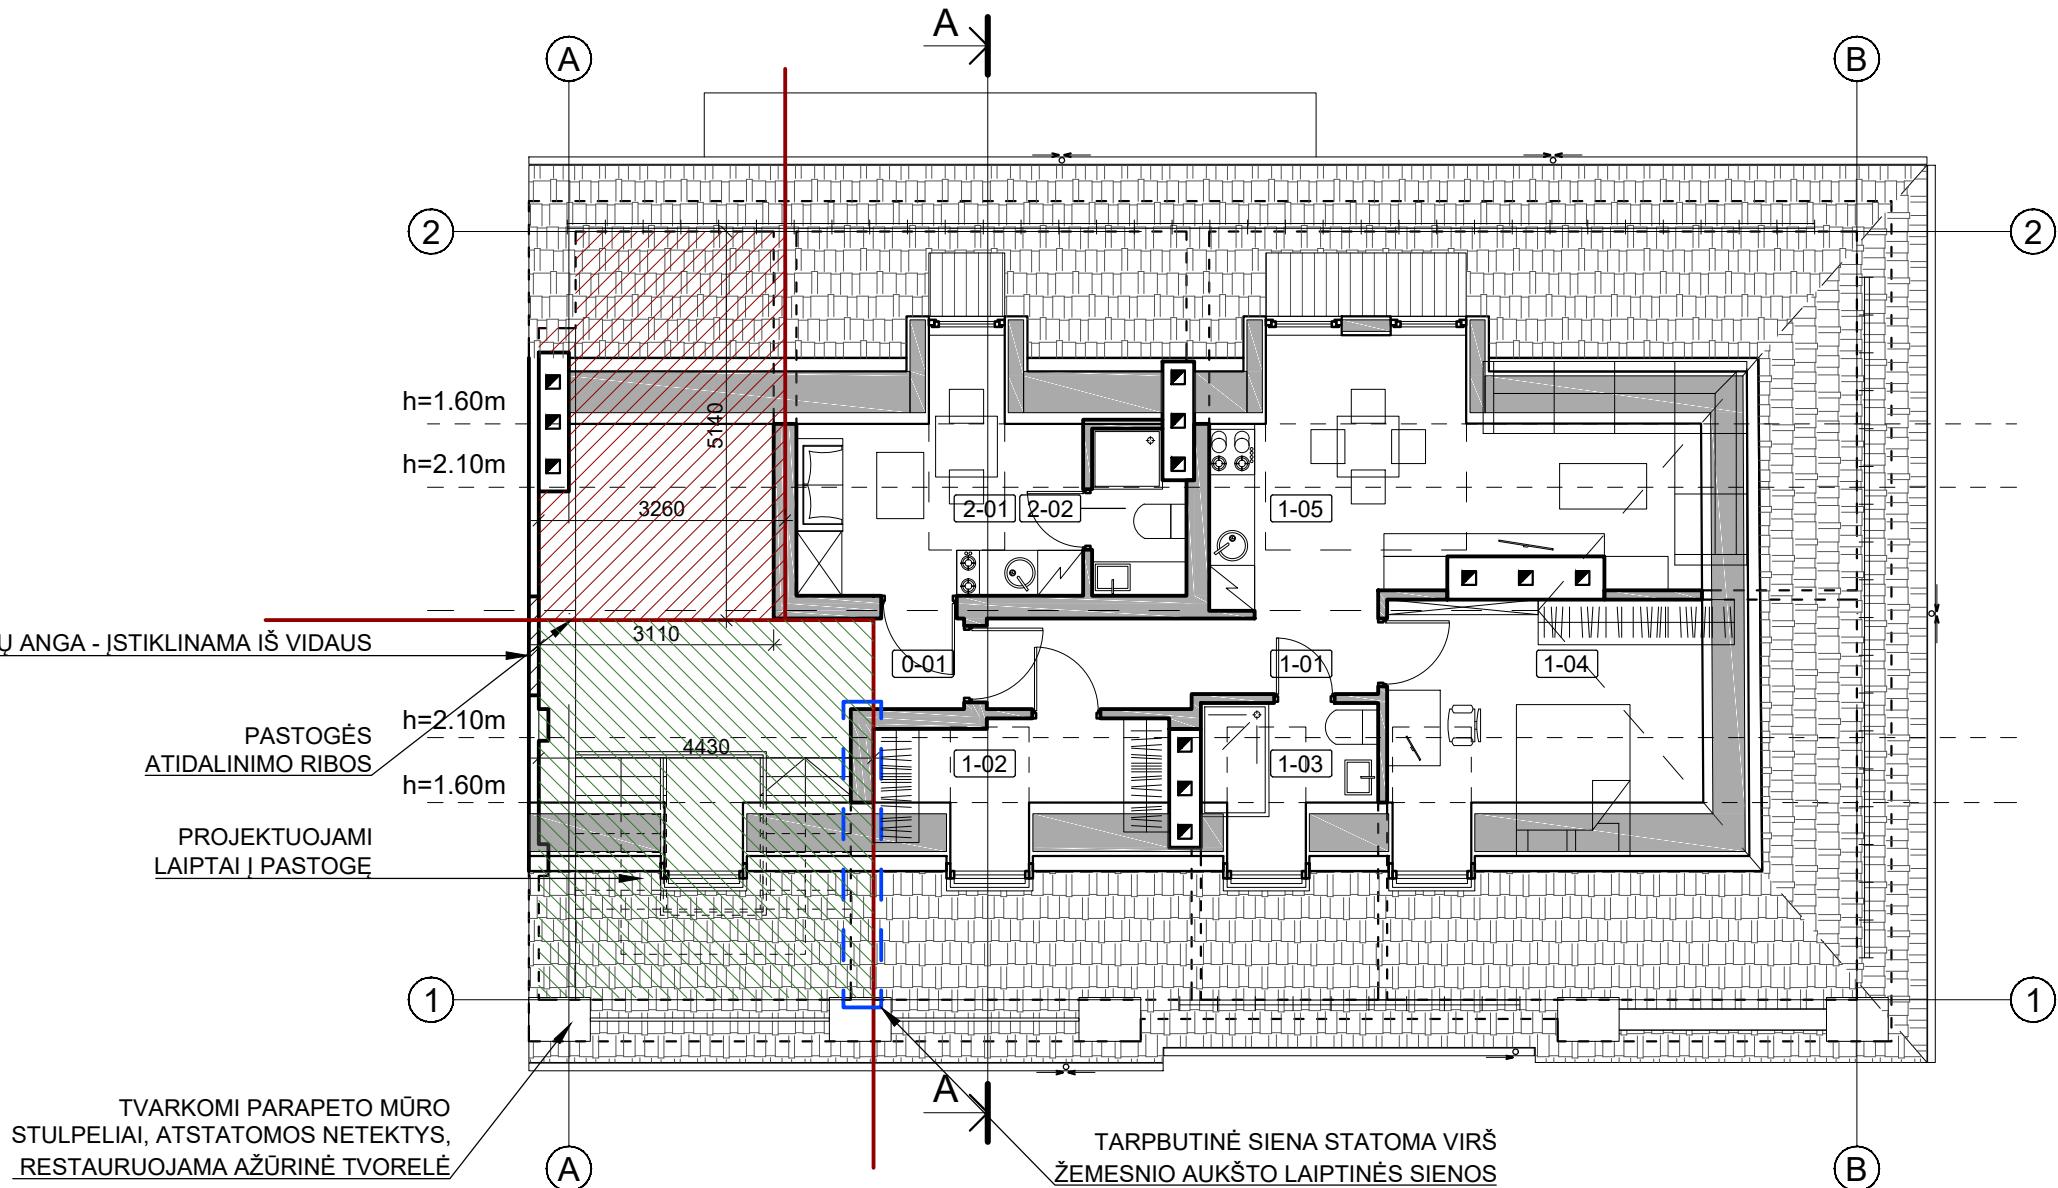


KVAL. DOK. NR.	UAB „SENAMIESČIO PROJEKTAI“				STATINIO PROJEKTO PAVADINIMAS Daugiabučio gyvenamojo namo, Balstogės g. 6, Vilniuje, nejrengtos palėpės dalies (unik. nr. 4400-2041-3434:4186) padalinimas į du turinius vienetus, vieno iš jų paskirtį keičiant į gyvenamąją - butą, kito paskirtį keičiant į kūrybinės dirbtuvės, kapitalinio remonto projektas
	SPV	R. Buitkus	2019 12	STATINIO NR. IR PAVADINIMAS Daugiabutis gyvenamasis namas	
A1132/3880	SPDV	R. Buitkus	2019 12	DOKUMENTO PAVADINIMAS Pastogės planas M1:100	LAIDA 0
A1132/3880	ARCH	T. Kudzmanas	2019 12		
	KALBOS TRUMP.	STATYTOJAS / UŽSAKOVAS UAB "Bokšto valda"		DOKUMENTO ŽYMUO SP-217-0009-16-PP-03	LAPAS LAPU 1 1
	LT				

PASTOGĖS PLANAS

M1:100

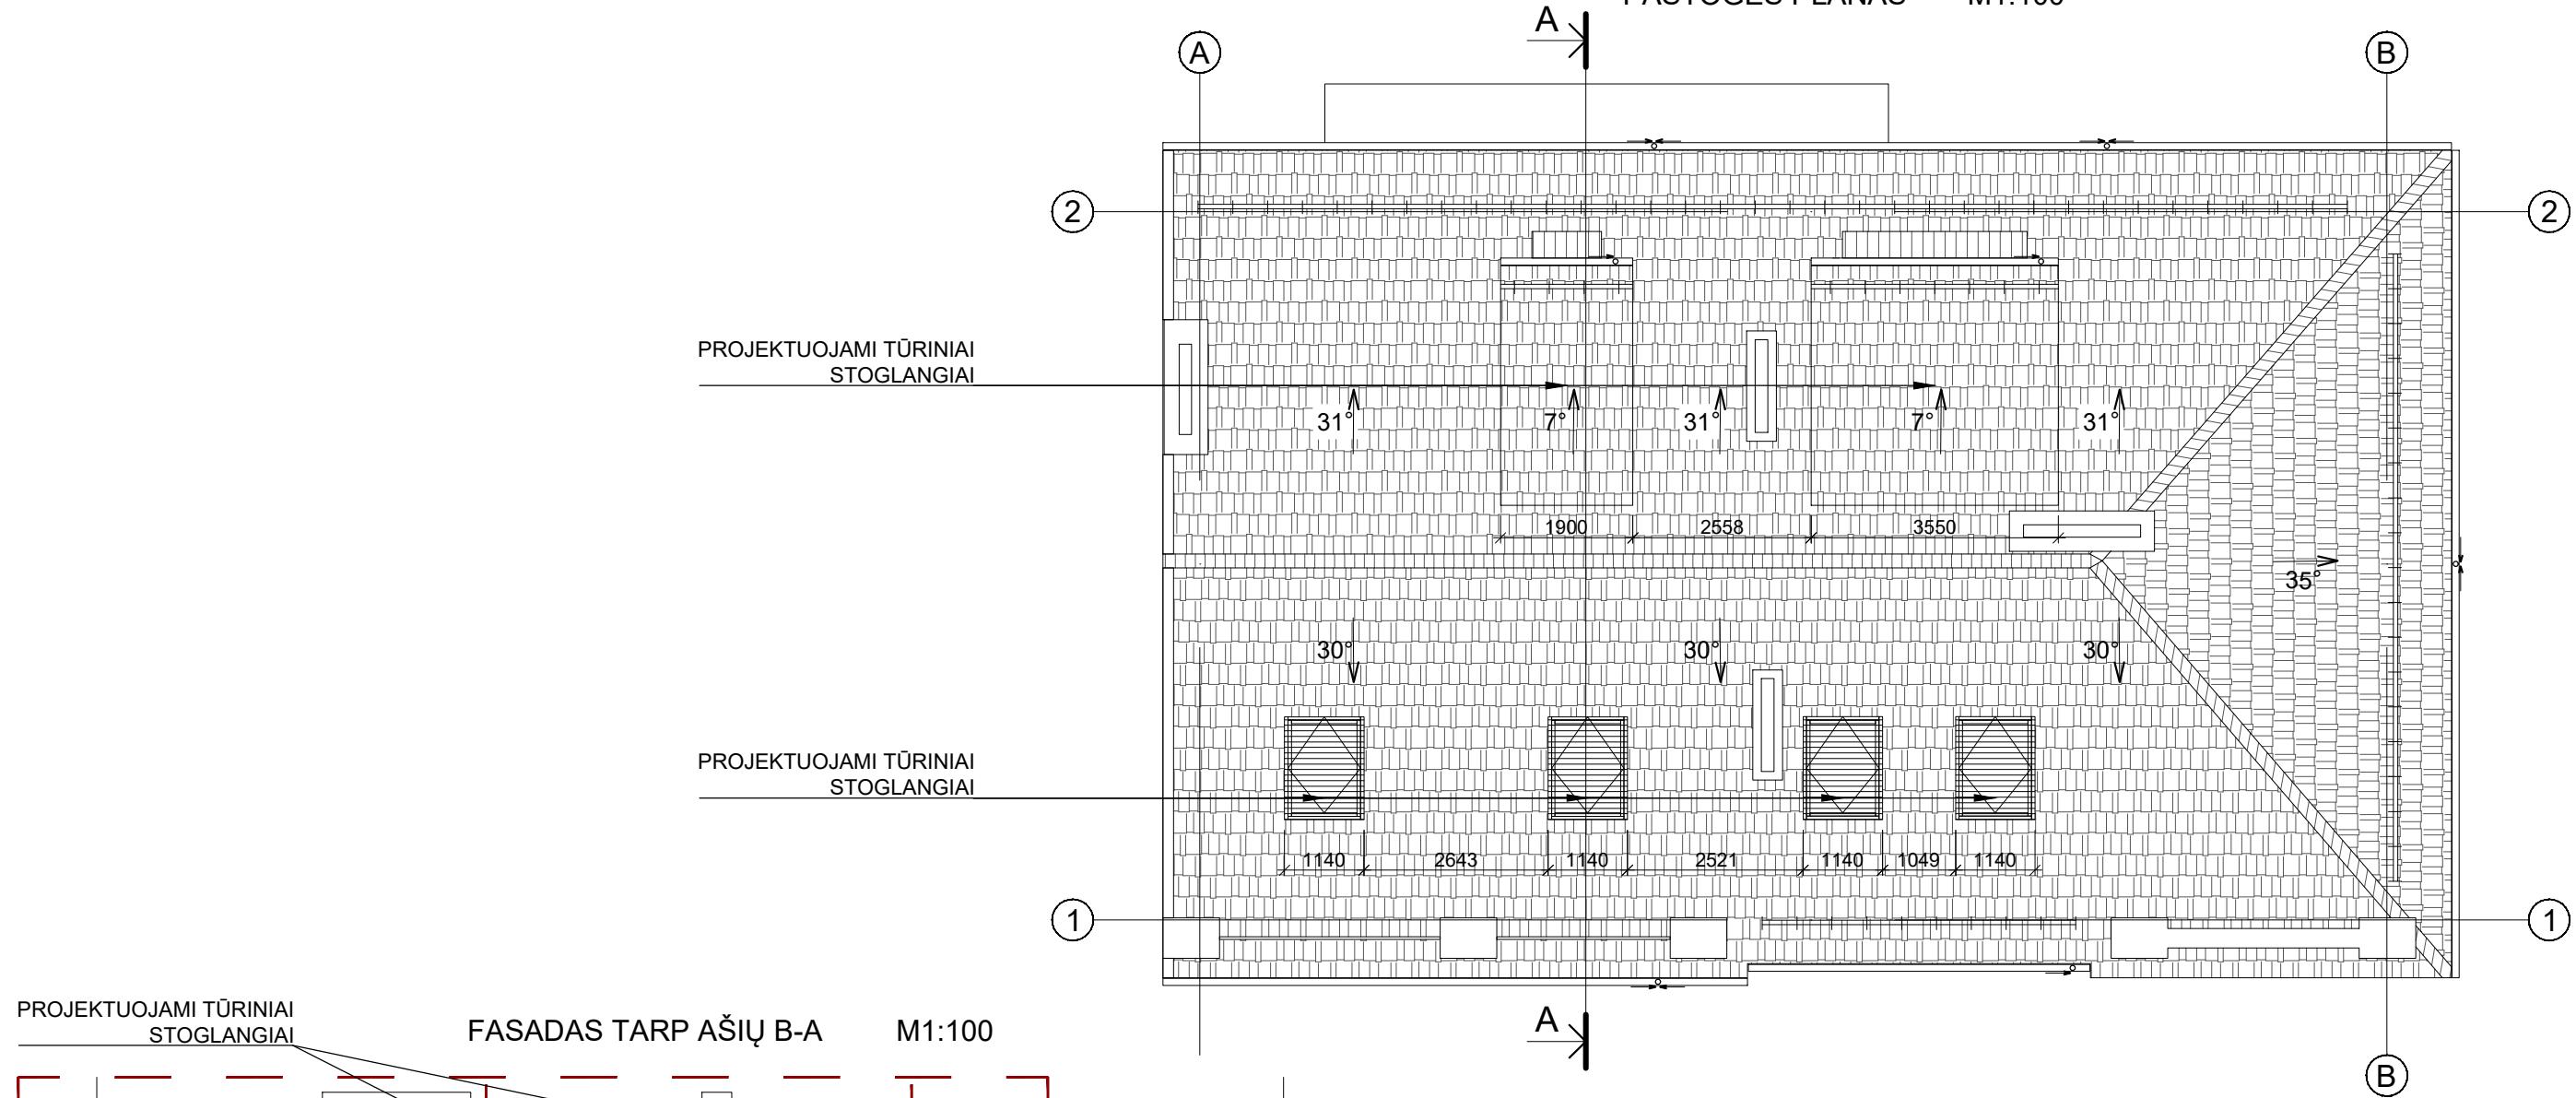

PASTATO DALIS APIMANTI
PROJEKTINIŲ PASŪLYMŲ RIBAS

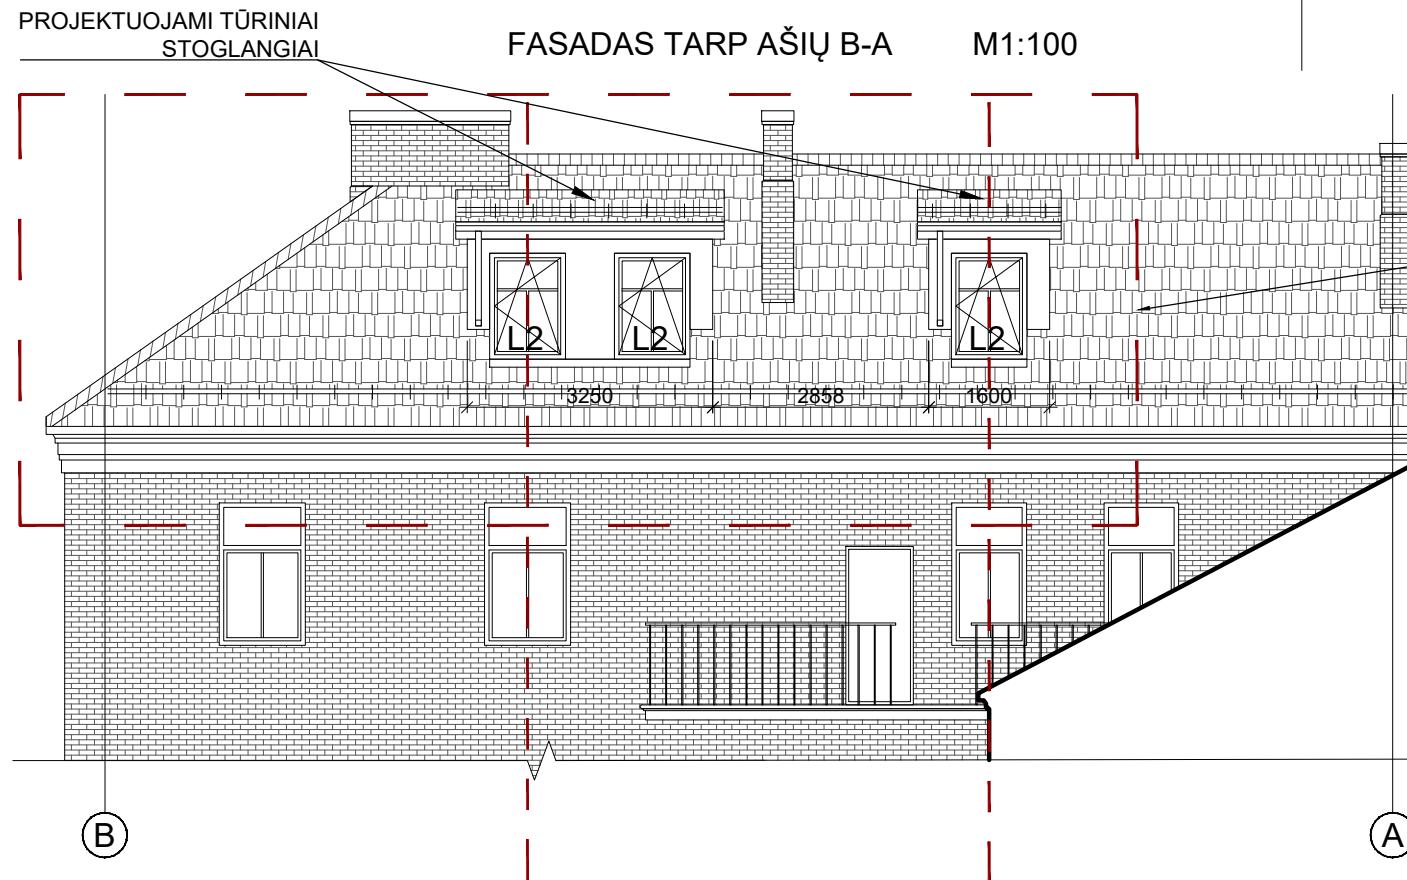


KVAL. DOK. NR.	UAB „SENAIMIESČIO PROJEKTAI“				STATINIO PROJEKTO PAVADINIMAS
A1132/3880	SPV	R. Buitkus		2019 12	Daugiabučio gyvenamojo namo, Balstogės g. 6, Vilniuje, nejrengtos palėpės dalies (unik. nr. 4400-2041-3434:4186) padalinimas į du turinius vienetus, vieno iš jų paskirtį keičiant į gyvenamąją - butą, kito paskirtį keičiant į kūrybinės dirbtuvės, kapitalinio remonto projektas
A1132/3880	SPDV	R. Buitkus		2019 12	STATINIO NR. IR PAVADINIMAS
	ARCH	T. Kudzmanas		2019 12	Daugiabutis gyvenamasis namas
					DOKUMENTO PAVADINIMAS
					Stogo planas; Fasadas tarp ašių B-A M1:100
KALBOS TRUMP.	STATYTOJAS / UŽSAKOVAS				LAIDA
	UAB "Bokšto valda"				0
LT					LAPAS LAPU
					1 1
	SP-217-0009-16-PP-04				



- PASTABOS:
1. MATMENIS IR KIEKIUS TIKSLINTI VIETOJE;
 2. KARNIZO IR KRAIGO ALTITUDĖS IŠLAIKOMOS ESAMOS;
 3. LANGŲ RĒMU SPALVĄ DERINTI SU PV AR ARCHITEKTU DARBO PROJEKTO METU;
 4. TŪRINIŲ STOGLANGIŲ SIENŲ IR APSKARDINIMŲ SPALVĄ DERINTI SU PV AR ARCHITEKTU DARBO PROJEKTO METU;


KVAL. DOK. NR.	UAB „SENAKIESČIO PROJEKTAI“				STATINIO PROJEKTO PAVADINIMAS Daugiabučio gyvenamojo namo, Balstogės g. 6, Vilniuje, nejrengtos palėpės dalies (unik. nr. 4400-2041-3434:4186) padalinimas į du tūriinius vienetus, vieno iš jų paskirtį keičiant į gyvenamąją - butą, kito paskirtį keičiant į kūrybinės dirbtuvės, kapitalinio remonto projektas
A1132/3880	SPV	R. Buitkus		2019 12	STATINIO NR. IR PAVADINIMAS Daugiabutis gyvenamasis namas
A1132/3880	SPDV	R. Buitkus		2019 12	DOKUMENTO PAVADINIMAS Fasadas tarp ašių A-B M1:100
	ARCH	T. Kudzmanas		2019 12	LAIDA 0
KALBOS TRUMP.	STATYTOJAS / UŽSAKOVAS UAB "Bokšto valda"				DOKUMENTO ŽYMUO SP-217-0009-16-PP-05
LT					LAPAS LAPŪ 1 1

PJŪVIS A-A M1:100

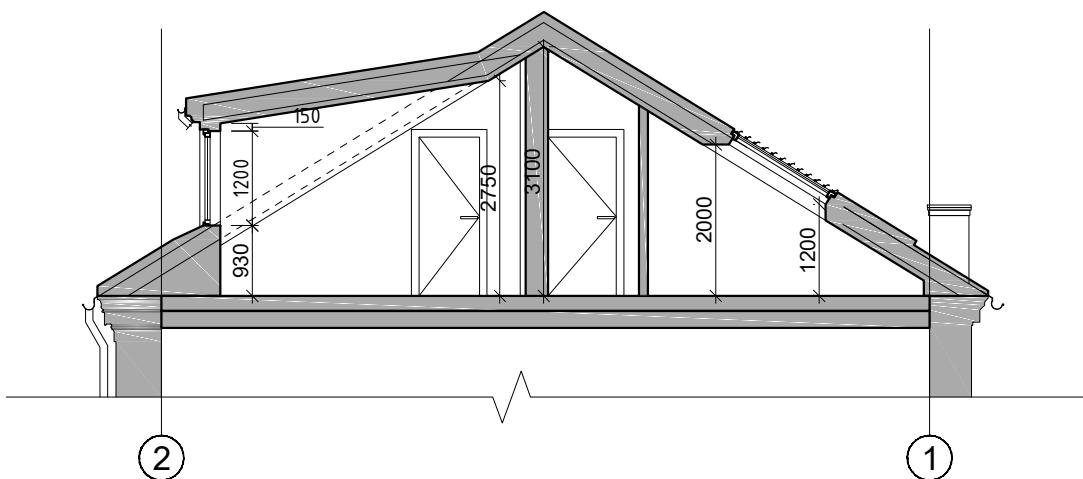


KVAL. DOK. NR.	UAB „SENAKIESČIO PROJEKTAI“			STATINIO PROJEKTO PAVADINIMAS Daugiabučio gyvenamojo namo, Balstogės g. 6, Vilniuje, nejrengtos palėpés dalies (unik. nr. 4400-2041-3434:4186) padalinimas į du turtinius vienetus, vieno iš jų paskirtį keičiant į gyvenamają - butą, kito paskirtį keičiant į kūrybines dirbtuvės, kapitalinio remonto projektas
A1132/3880	SPV	R. Buitkus		2019 12
A1132/3880	SPDV	R. Buitkus		2019 12
	ARCH	T. Kudzmanas		2019 12
KALBOS TRUMP.	STATYTOJAS / UŽSAKOVAS UAB "Bokšto valda"			DOKUMENTO PAVADINIMAS PJŪVIS A-A M1:100
LT				LAIADA 0
				LAPAS LAPU
				1 1
				SP-217-0009-16-PP-06

A PROJEKTINIŲ PASIŪLYMŲ VARIANTAS 1

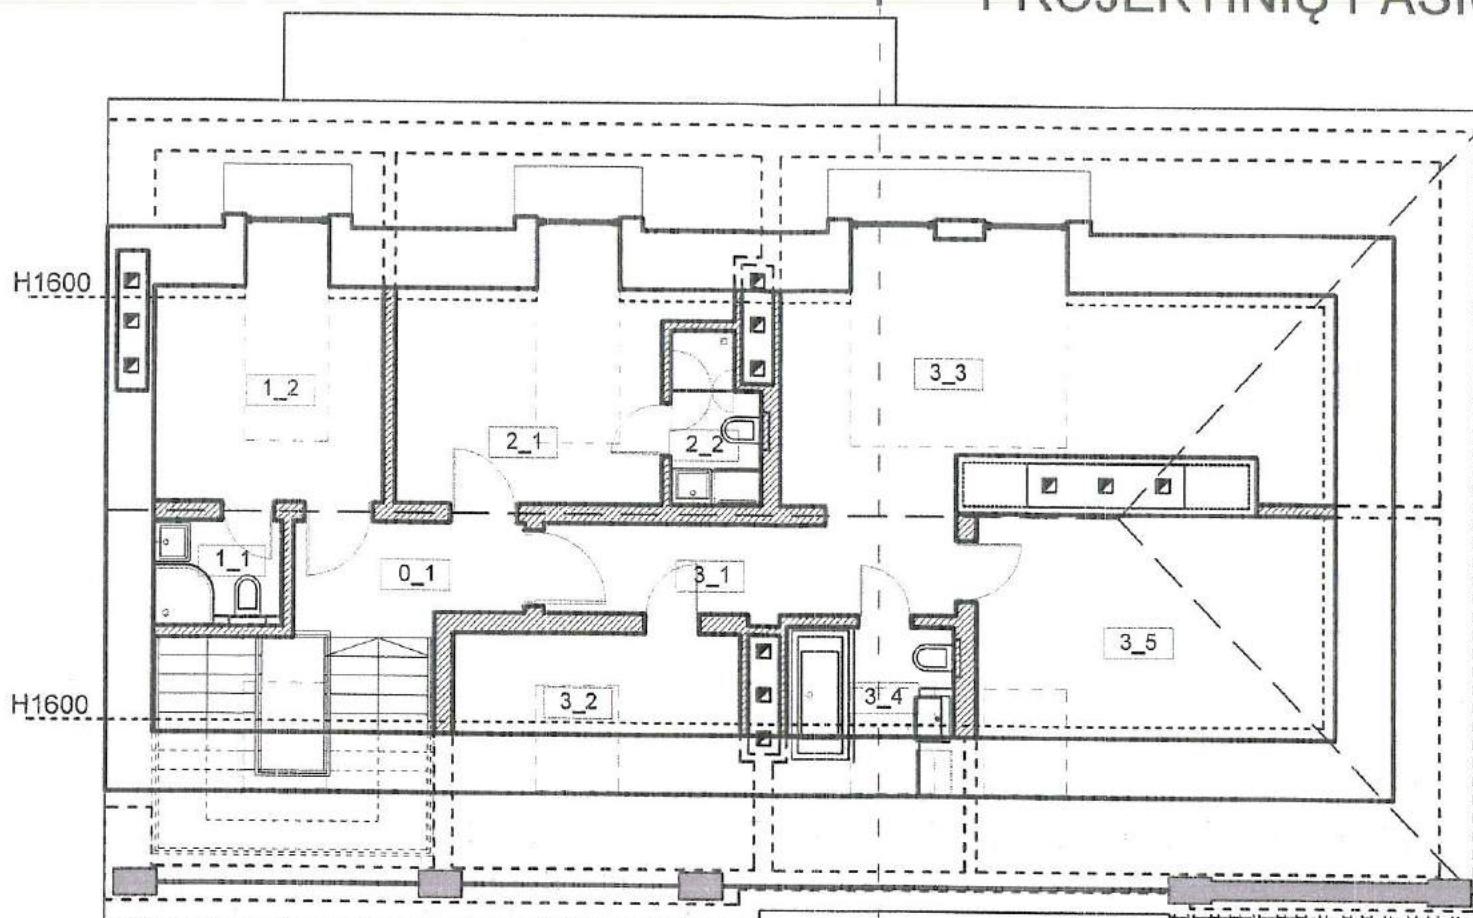

BUTŲ PATALPŲ EKSPLIKACIJA		
NR.	PAVADINIMAS	PLOTAS
BUTAS NR. 1		
1_1 SAN. MAZGAS	2.34 m ²	
1_2 BENDRA ERDVE	9.02 m ²	
BENDRAS BUTO NR. 1 PLOTAS:	11.36 m ²	
BUTAS NR. 2		
2_1 BENDRA ERDVE	10.71 m ²	
2_2 SAN. MAZGAS	2.45 m ²	
BENDRAS BUTO NR. 1 PLOTAS:	13.16 m ²	
BUTAS NR. 3		
3_1 HOLAS	6.41 m ²	
3_2 MIEGAMASIS	4.46 m ²	
3_3 BENDRA ERDVE	19.06 m ²	
3_4 SAN. MAZGAS	2.81 m ²	
3_5 MIEGAMASIS	12.71 m ²	
BENDRAS BUTO NR. 1 PLOTAS:	45.45 m ²	
BENDRO NAUDOMIMO PATALPOS		
0_1 BENDRAS KORIDORIUS	4.26 m ²	
BENDRAS PASTOGES PLOTAS:	74.23 m ²	

PASTOGĖS PLANAS

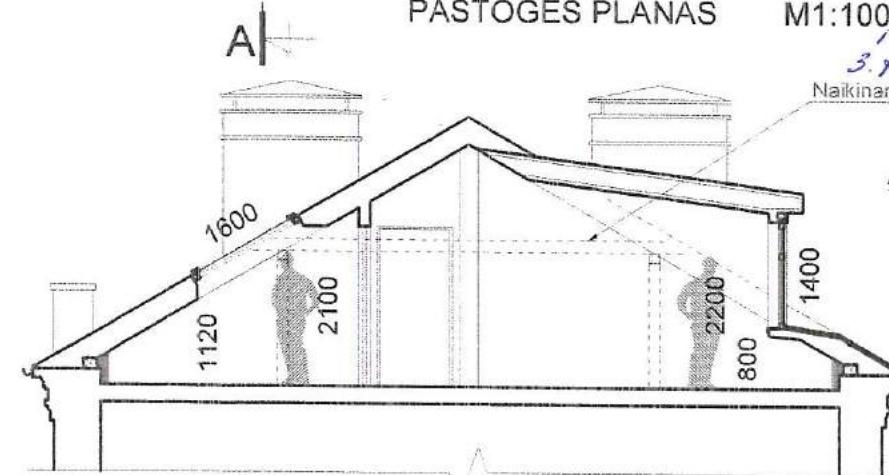


M1:100

ATLIEKAMU DARBU VIETA


Kultūros paveldo departamento prie
Kultūros ministerijos Vilnius skyriaus
vyriausiuji specialistė
Geralda Lukavičienė
2016 m. 04 mėn. 12 d. Nr. 86-PP
Paraiška,
Afsiųseldžių NMPD KP paraiška



GATVĖS FASADO SCHEMA

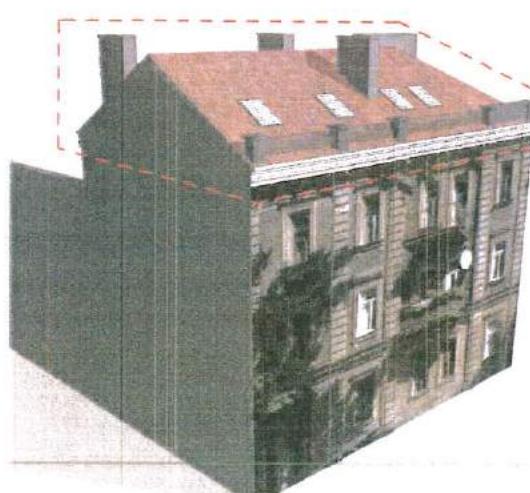

GATVĖS FASADO VIZUALIZACIJA 01

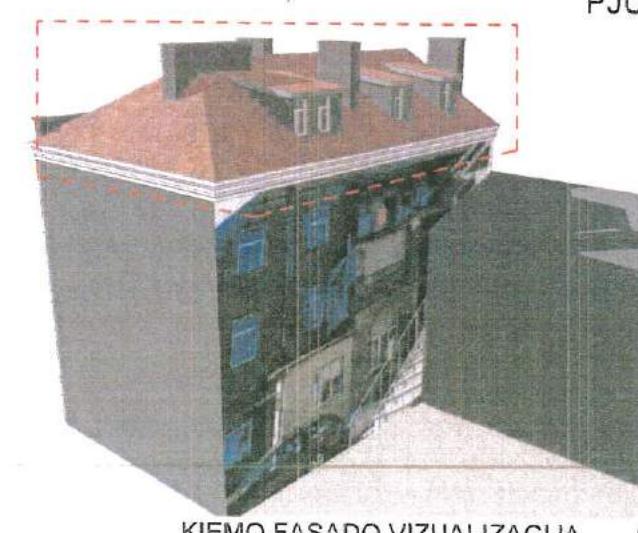

KIEMO FASADO VIZUALIZACIJA 02

PROJEKTUOJAMI STOGLANGIAI IŠDĒSTOMI PAGAL ESAMŲ APATINIŲ FASADO LANGŲ CENTRINES ASIS			DAUGIABUČIO GYVENAMOJO NAMO, BALSTOGĖS G. 6, VILNIUJE, NEĮRENGTOS PASTOGĖS PASKIRTIES KEITIMO Į GYVENAMAJĄ, SUFORMUOJANT TRIS BUTUS, KAPITALINIO REMONTO PROJEKTINIAI PASIŪLYMAI
Atest. Nr.	UAB „SENAKIESČIO PROJEKTAI”		PP VARIANTAS 1
A1132	PV R. BUITKUS	2016 03	PASTOGĖS PLANAS, PJŪVIS A-A M 1:100; VIZUALIZACIJOS; FASADŲ SCHEMOS
KPD 1890	PDV R. BUITKUS	2016 03	LAIADA 0
ARCH. T. KUDZMANAS		2016 03	LAPAS LAPU
PP	UŽSAKOVAI: UAB "Bokšto valda" Renata Jolanta Šniukštaitė	SP-217-0009-16-PP-03	1 1