

UAB „Domidėja“  
[monės kodas: 302463181  
Adresas: Respublikos g. 4-8, Telšiai



PROJEKTO NR.	D162-18-PP
STATYTOJAS	D. M.
PROJEKTO PAVADINIMAS	KITOS (FERMŲ) PASKIRTIES PASTATO, PAKALNIŠKIŲ K. 4, UPYNOS SEN., TELŠIŲ R. SAV., REKONSTRAVIMO PROJEKTAS
STATINIO ADRESAS	PAKALNIŠKIŲ K. 4, UPYNOS SEN., TELŠIŲ R. SAV. (SKLYPO KAD. Nr. 7825/0004:246)
STATYBOS RŪŠIS	REKONSTRAVIMAS
NAUDOJIMO PASKIRTIS	KITA (FERMŲ)
KATEGORIJA	NEYPATINGAS STATINYS
PROJEKTO ETAPAS	PROJEKTINIS PASIŪLYMAS (PP)
DALYS	BENDROJI (BD)

DIREKTORIUS

D. ČESNAUSKIS

PROJEKTO VADOVAS

D. ČESNAUSKIS,  
AT. NR. 38006

STATYTOJAS


(projektą tvirtinu)

D. M.

Telšiai 2019 m.

## TURINYS

Eil. Nr.	Pavadinimas	Lapas	Lapų
<b>1.</b>	<b>Projektinis pasiūlymas</b>	<b>1-14</b>	<b>14</b>
1.1	Titulinis	1	1
1.2	Turinys	2	1
1.3	Aiškinamasis raštas	3-6	4
1.4	Projektinių pasiūlymų rengimo užduotis	7-9	3
1.5	Sklypo planas	10	1
1.6	1 aukšto planas (su vidaus patalpų matmenimis)	11	1
1.7	Fasadai tarp ašių A-I, I-A, 1-10 ir 10-1	12	1
1.9	Pastato vizualizacijos	13	1
1.10	Pjūvis A-A	14	1

KVAL. PATV. DOK. NR.	 UAB „Domidėja“ Įm.k. 302463181 Tel: 8 629 11129 Telšiai			STATINIO PROJEKTO PAVADINIMAS	
				Kitos (fermų) paskirties pastato, Pakalniškių k. 4, Upynos sen., Telšių r. sav., rekonstravimo projektas	
38006	SPV	Dovydas Česnauskis	STATINIO NUMERIS IR PAVADINIMAS		
A 689	SA PDV	Jurgis Bomblauskas	01. Kitos (fermų) paskirties pastatas		
BKU 017765	SPV asist.	Matas Pavliukas	DOKUMENTO PAVADINIMAS		Laida
			TURINYS		0
LT	STATYTOJAS		DOKUMENTO ŽYMUO		Lapas
	D. M.		D162-18-XX-PP.T		Lapų
				1	1

PAVADINIMAS:

**Kitos (fermų) paskirties pastato, Pakalniškių k. 4, Upynos sen., Telšių r. sav., rekonstravimo projektas**

**AIŠKINAMASIS RAŠTAS**

**1. Bendrieji duomenys**

Pastato vieta (geografinė vieta) – Pakalniškių k. 4, Upynos sen., Telšių r. sav.

Rekonstruojamas kitos (fermų) paskirties pastatas; statinio kategorija – neypatingas statinys, statinio paskirtis – kita (fermų), statybos rūšis – rekonstravimas.

**2. Trumpas sklypo apibūdinimas**

Sklypas yra Pakalniškių k. 4, Upynos sen., Telšių r. sav. Žemės sklypo kadastro Nr. 7825/0004:246.

Pietvakarių pusėje sklypas ribojasi su Lietuvos Respublikai priklausančia žeme, kitose pusėse – su kitų savininkų žemės sklypais.


Įgyvendinant projektą rekonstruojamas kitos (fermų) paskirties pastatas, unikalus Nr. 4400-0062-4602, kurio bendras plotas 732,49 m<sup>2</sup>, užstatytas plotas – 872,00 m<sup>2</sup>, tūris – 2964,00 m<sup>3</sup>, po rekonstravimo bendras plotas – 1230,03 m<sup>2</sup>, užstatytas plotas – 1357,45 m<sup>2</sup>, o tūris – 5802,60 m<sup>3</sup>.

Sklypo reljefas yra su svyruojančiu absoliutinės žemės paviršiaus altitudėmis tarp 132,88 ir 134,29.

**3. Sklypo projektiniai sprendiniai**

Numatoma rekonstruoti kitos (fermų) paskirties pastatą, unikalus Nr. 4400-0062-4602, kurio bendras plotas 732,49 m<sup>2</sup>, užstatytas plotas – 872,00 m<sup>2</sup>, tūris – 2964,00 m<sup>3</sup>, po rekonstravimo bendras plotas – 1230,03 m<sup>2</sup>, užstatytas plotas – 1357,45 m<sup>2</sup>, o tūris – 5802,60 m<sup>3</sup>.

Sklype automobilių parkavimo vietų nenumatoma.

KVAL. PATV. DOK. NR.	 UAB „Domidėja“ Įm.k. 302463181 Tel: 8 629 11129 Telšiai			STATINIO PROJEKTO PAVADINIMAS		
				Kitos (fermų) paskirties pastato, Pakalniškių k. 4, Upynos sen., Telšių r. sav., rekonstravimo projektas		
				STATINIO NUMERIS IR PAVADINIMAS		
38006	SPV	Dovydas Česnauskis	01. Kitos (fermų) paskirties pastatas			
A 689	SA PDV	Jurgis Bomblauskas				
BKU 017765	SPV asist.	Matas Pavliukas	DOKUMENTO PAVADINIMAS			
			BENDRASIS AIŠKINAMASIS RAŠTAS			
			Laida			
			0			
LT	STATYTOJAS		DOKUMENTO ŽYMUO		Lapas	
	D. M.		D162-18-XX-PP.BAR		Lapų	
					1	
					4	

Šiuo metu sklype esami statiniai: kitos (fermų) paskirties pastatas, unikalus Nr. 4400-0062-4602, kurio bendras plotas – 732,49 m<sup>2</sup>, užstatymo plotas – 872,00 m<sup>2</sup>, tūris – 2964,00 m<sup>3</sup>, šiam pastatui rengiamas rekonstravimo projektas, kurio metu pastato bendras plotas didinamas iki 1230,03 m<sup>2</sup>, užstatymo plotas iki 1357,45 m<sup>2</sup>, o tūris iki - 5802,60 m<sup>3</sup>; inžineriniai tinklai – kanalizacijos tinklai, unikalus Nr. 4400-0062-4704; kiti inžineriniai statiniai – kiemo statiniai, unikalus Nr. 4400-0062-4675.

Įvažiavimo vertikalus suplanavimas atliktas atsižvelgiant į gatvės aukščių planą, reljefą, gretimas teritorijas, landšaftinio projektavimo ypatumus.

#### **4. Pastatų architektūriniai sprendiniai**

##### **Kitos (fermų) paskirties pastato zonavimo sprendiniai**

Rekonstruojamas kitos (fermų) paskirties pastatas (unikalus Nr. 4400-0062-4602), kurio aukštingumas – 1 aukštas. Aukštis nuo pastato grindų nulinės altitudės – 5,78 m, aukštis nuo vidutinės žemės paviršiaus altitudės – 5,88 m. Pastato tūrį sudaro pirmo aukšto patalpos po dvišlaičiu stogu.

<b>1 aukšto patalpų eksplikacija</b>		
<b>Numeris</b>	<b>Pavadinimas</b>	<b>Plotas</b>
1-1	Koridorius	4.67 m <sup>2</sup>
1-2	Pagalbinė patalpa	6.81 m <sup>2</sup>
1-3	Ferma	315.89 m <sup>2</sup>
1-4	Koridorius	74.75 m <sup>2</sup>
1-5	Ferma	19.87 m <sup>2</sup>
1-6	Ferma	30.24 m <sup>2</sup>
1-7	Ferma	54.84 m <sup>2</sup>
1-8	Koridorius	20.48 m <sup>2</sup>
1-9	Ferma	54.84 m <sup>2</sup>
1-10	Ferma	30.24 m <sup>2</sup>
1-11	Ferma	19.87 m <sup>2</sup>
1-13	Ferma	597.53 m <sup>2</sup>
		1230.03 m <sup>2</sup>

Kitos (fermų) paskirties pastato pirmajame aukšte suprojektuotos patalpos: 3 koridoriai, pagalbinė patalpa ir 8 fermos patalpos.

Bendras pastato patalpų plotas – 1230,03 m<sup>2</sup> (po rekonstravimo).

##### **Kitos (fermų) paskirties pastato apdailos medžiagų sprendiniai**

Rekonstruojamo kitos (fermų) paskirties pastato, unikalus Nr. 4400-0062-4602, fasadų apdailai naudojamas baltos (RAL 9010) spalvos silikatinių plytų mūras. Pastato cokolis apdailinamas drėgmei atspariu pilkos (RAL 7005) spalvos fasadiniu tinku.

Stogas dvišlaitis (nuolydžiai: 12°, 22°, 32°, 45°). Stogo dangą – beasbestis šiferis, tamsiai pilkos (RAL 7024) spalvos. Stogo pakalimai tamsiai pilkos (RAL 7024) spalvos.

Bendrasis aiškinamasis raštas D162-18-XX-PP.BAR	Lapas	Lapų	Laida
	2	4	0

Rekonstruojamame pastate numatomas natūralus apšvietimas per langus. Numatomi plastikiniai tamsiai pilkos (RAL 7024) spalvos, trijų padėčių, trigubu stiklo paketu, langai.

Projektuojamos lauko ir vidaus durys, garažo vartai. Lauko durys - sustiprintos konstrukcijos, tamsiai pilkos (RAL 7024) spalvos, su dvigubu užraktu. Vidaus durys medinės, su vienu užraktu. Durys numatomos įvairių varčių, vienos ar kitos atidarymo krypties. Projektuojami tamsiai pilkos (RAL 7024) spalvos sustiprintos konstrukcijos atveriami garažo vartai.

Rekonstruojamo pastato, unikalus Nr. 4400-0062-4602, fasadams ir stogui numatytos naudoti ilgaamžės, lengvai prižiūrimos, tinkamos Lietuvos klimatinėms sąlygoms apdailos medžiagos, parinktos vadovaujantis projektavimo užduotimi ir užsakovo patvirtintais projektiniais pasiūlymais.

## **5. Pastatų konstrukciniai sprendiniai**

### **Kitos (fermų) paskirties pastato konstrukcinė schema**

Rekonstruojamo pastato konstrukcijas sudaro:

- esamos konstrukcijos – betono pamatai, plytų mūro sienos ir pertvaros, medinių konstrukcijų perdanga, šlaitinis medinių konstrukcijų stogas (stogo danga - šiferis).
- naujai įrengiamos konstrukcijos – projektuojama dalis betono pamatų, gelžbetoninių polių, plytų mūro sienų ir pertvarų, šlaitinio medinių konstrukcijų stogo (stogo danga – beasbestis šiferis).

## **6. Inžinerinių tinklų aprašymas**

### **Vandentiekis**

Numatoma naudoti esamus vandentiekio inžinerinius tinklus ir įrenginius, nauji neprojektuojami.

### **Nuotėkų šalinimas**

Buitinių nuotekų šalinimui numatoma naudoti esamus buitinių nuotekų inžinerinius tinklus ir įrenginius, nauji neprojektuojami.

### **Lietaus nuotekynės sistema**

Paviršinės nuotekos surenkamos nuo pastatų stogų į latakus ir lietvamzdžiais nuleidžiamos ant sklypo. Lietaus nuotekos pasiskirsto po sklypą įvairiomis kryptimis ir filtruojasi į gruntą.

### **Elektros energijos tiekimas**

Numatoma naudoti esamus elektros inžinerinius tinklus, nauji neprojektuojami.

Bendrasis aiškinamasis raštas D162-18-XX-PP.BAR	Lapas	Lapų	Laida
	3	4	0

## **7. Saugomų teritorijų dalis**

Rekonstruojamas kitos (fermų) paskirties pastatas nepatenka į saugomą ar į paveldo teritoriją.

	Lapas	Lapų	Laida
Bendrasis aiškinamasis raštas D162-18-XX-PP.BAR	4	4	0



## PROJEKTINIŲ PASIŪLYMŲ RENGIMO UŽDUOTIS

2019 m. 10. 22 d. Nr. 162-18

1. INFORMACIJA APIE SUMANYTĄ PROJEKTUOTI STATINĮ:	
<b>Pavadinimas</b> (nurodomas techninio projekto pavadinimas)	Kitos (fermų) paskirties pastato, Pakalniškių k. 4, Upynos sen., Telšių r. sav., rekonstravimo projektas
<b>Statybos rūšis</b>	Rekonstravimas
<b>Statinio kategorija</b>	Neypatingas statinys
<b>Statinio pagrindinė naudojimo paskirtis</b>	Kita (fermų)
<b>Žemės sklypo rodikliai:</b> Adresas: Unikalus Nr.: Kadastrinis Nr.: Pagrindinė tikslinė naudojimo paskirtis: Žemės sklypo naudojimo būdas: Žemės sklypo plotas:	- Pakalniškių k. 4, Upynos sen., Telšių r. sav.; - 4400-5067-5733; - 7825/0004:246; - Žemės ūkio; - Kiti žemės ūkio paskirties žemės sklypai; - 1.0000 ha.
<b>Rekonstruojamo statinio rodikliai:</b> Pagrindinė tikslinė naudojimo paskirtis:  <b>Prieš rekonstravimą:</b> Aukštų skaičius: Pastato bendras plotas: Pastato pagrindinis plotas: Užstatytas plotas: Pastato tūris: Sklypo užstatymo tankis:  <b>Po rekonstravimo:</b> Aukštų skaičius: Numatomas bendras plotas iki: Numatomas pagrindinis plotas iki: Numatomas užstatytas plotas iki: Numatomas pastato tūris iki: Numatomas sklypo užstatymo tankis iki:	Kita (fermų)  1; 732,49 m <sup>2</sup> ; 594,18 m <sup>2</sup> ; 872,00 m <sup>2</sup> ; 2964 m <sup>3</sup> ; 8,72 %.  1; 1300,00 m <sup>2</sup> ; 1300,00 m <sup>2</sup> ; 1400,00 m <sup>2</sup> ; 6000 m <sup>3</sup> ; 13,00 %.

2.	<b>PROJEKTINIŲ PASIŪLYMŲ PASKIRTIS:</b> <i>(rekomendacinė)</i>	
	<ul style="list-style-type: none"> <li>- nustatyti žemės sklypo teritorijos naudojimo reglamento parametrus, kai Teritorijų planavimo įstatymo 20 straipsnio nustatytais atvejais neparengti teritorijų planavimo dokumentai ir statyba konkrečiame žemės sklype leidžiama;</li> <li>- informuoti visuomenę apie statinio, kuriam Teritorijų planavimo įstatymo 20 straipsnyje nustatytais atvejais neparengti teritorijų planavimo dokumentai ir statyba konkrečiame sklype leidžiama, numatomą projektavimą;</li> <li>- išreikšti Statytojo (užsakovo) sumanyto projektuoti statinio architektūros ir kitų pagrindinių sprendinių idėją;</li> </ul>	
	- specialiems architektūros reikalavimams nustatyti	
3.	<b>PROJEKTINIŲ PASIŪLYMŲ SUDĖTIS:</b>	
	3.1. Aiškinamasis raštas; 3.2. Sklypo plano su gretima urbanistine aplinka schema; 3.3. Pastato aukštų planai; 3.4. Pastato charakteringi pjūviai; 3.5. Pastato fasadai; 3.6. Pastato projektinių pasiūlymų vaizdinė informacija.	
4.	<b>STATYTOJO (UŽSAKOVO) PATEIKIAMAI DOKUMENTAI:</b> <i>(rekomendaciniai)</i>	
	4.1. Nekilnojamojo turto registro išrašai; 4.2. Statinio statybos sklypo inžinerinių tinklų ir susisiekimo komunikacijų trasų inžinerinių topografinių tyrinėjimų dokumentas (ne senesnė kaip 3 metų skaitmeninė topografinė geodezinė nuotrauka); 4.3. Sklypo planas	
5.	<b>PROJEKTINIŲ PASIŪLYMŲ VAIZDINĖ INFORMACIJA:</b> <i>(rekomendacinė)</i>	
	<ul style="list-style-type: none"> <li>- pastato su gretima urbanistine aplinka vaizdinė informacija. Gretima urbanistinė aplinka – 50-100 m atstumas nuo statomo pastato. Vaizdinė informacija turi būti ruošiama iš skirtingų pasaulio šalių pusių, kad susidarytų bendras pastato su artimiausia aplinka vaizdas;</li> <li>- maketas pastato su gretima urbanistine aplinka neprivalomas.</li> </ul>	
6.	<b>KITI DUOMENYS:</b>	
	<b>Projektinių pasiūlymų parengimo terminai</b>	
	<b>Statytojui pateikiamų projektinių pasiūlymų kopijų kiekis</b>	
	<b>Statytojui pateikiamų kompiuterinių laikmenų su įrašytais projektiniais pasiūlymais kopijų kiekis</b>	
	<b>Kita</b>	



Statytojas (užsakovas):

*Domius Morkus*

A.V.

*[Handwritten signature]*

(parašas)

Vykdytojas (projektuotojas):



*[Handwritten signature]*

(parašas)

# SKLYPO PLANAS M 1:500


## Eksplikacija:

- 1 Įvažiavimas į sklypą
- 2 Rekonstruojamas kitos (fermų) paskirties pastatas


## AŠIŲ SUSIKIRTIMO KOORDINATĖS

Rekonstruojamas kitos (fermų) paskirties pastatas

- A1 X=6200167.75; Y=411121.66
- A10 X=6200207.67; Y=411192.95
- C1 X=6200175.17; Y=411117.51
- C3 X=6200193.81; Y=411150.80
- C8 X=6200205.34; Y=411171.39
- C10 X=6200215.08; Y=411188.80
- I3 X=6200216.42; Y=411138.14
- I8 X=6200228.18; Y=411158.60

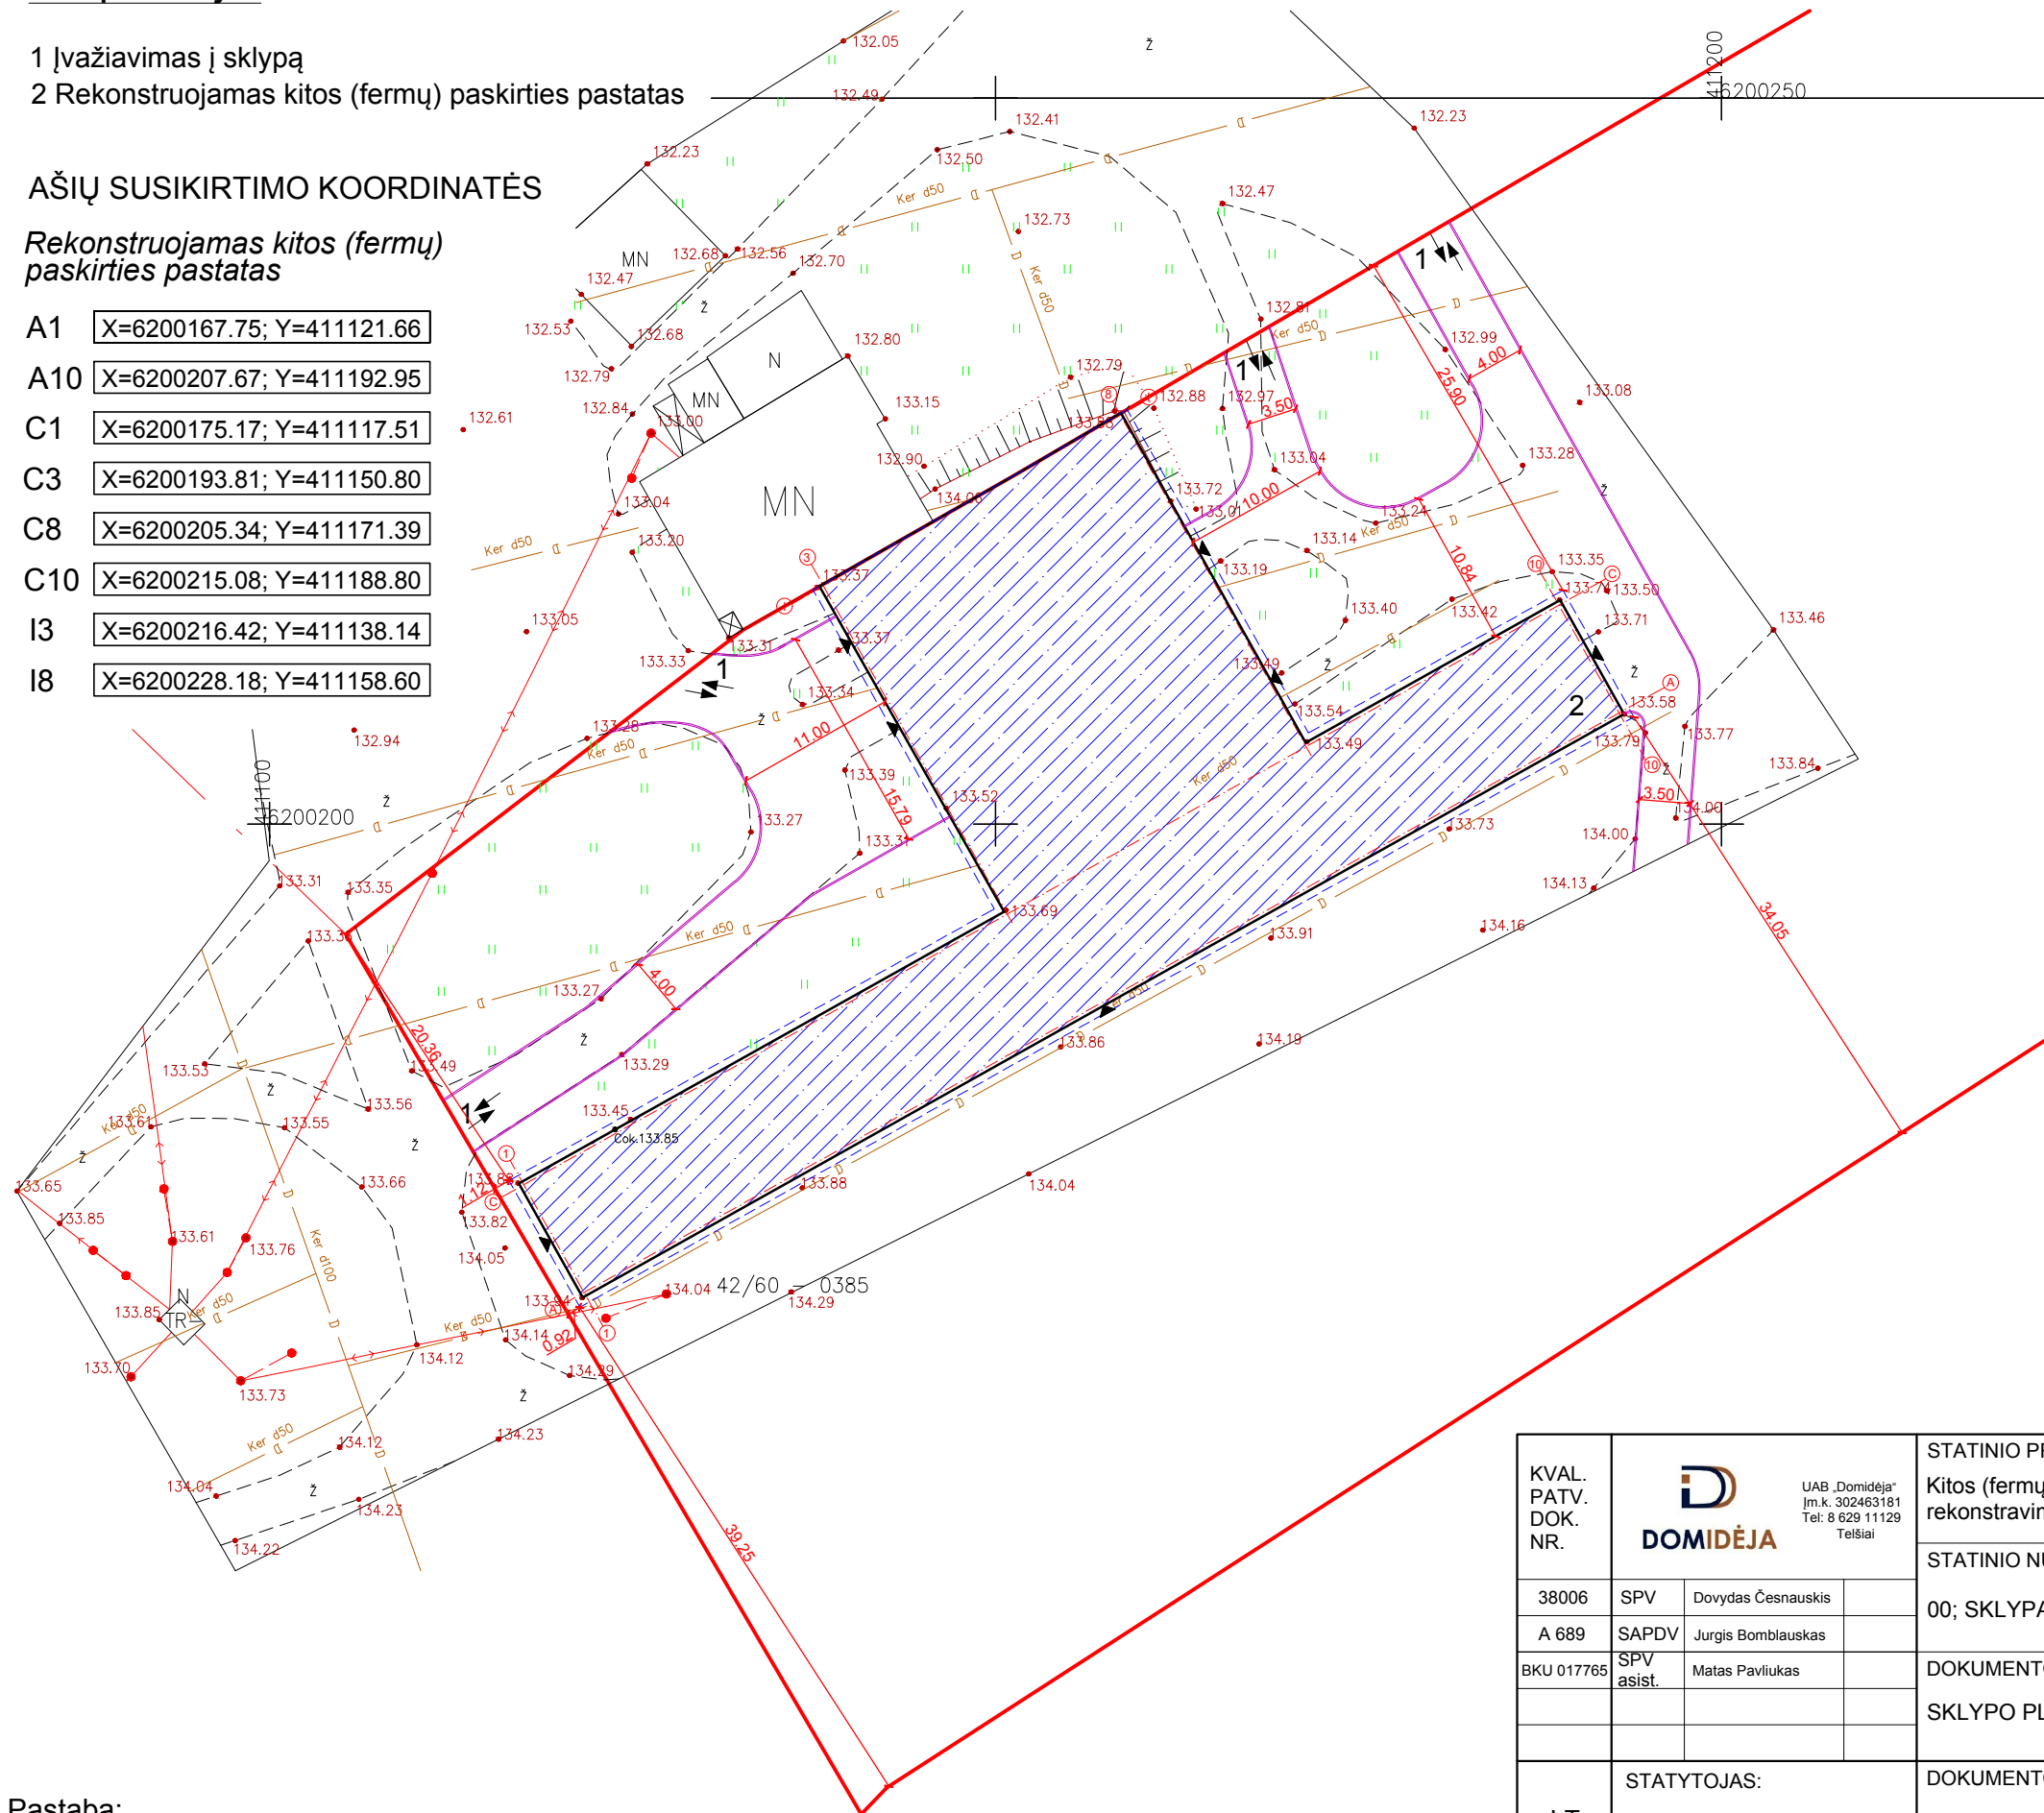

OBJEKTO VIETA

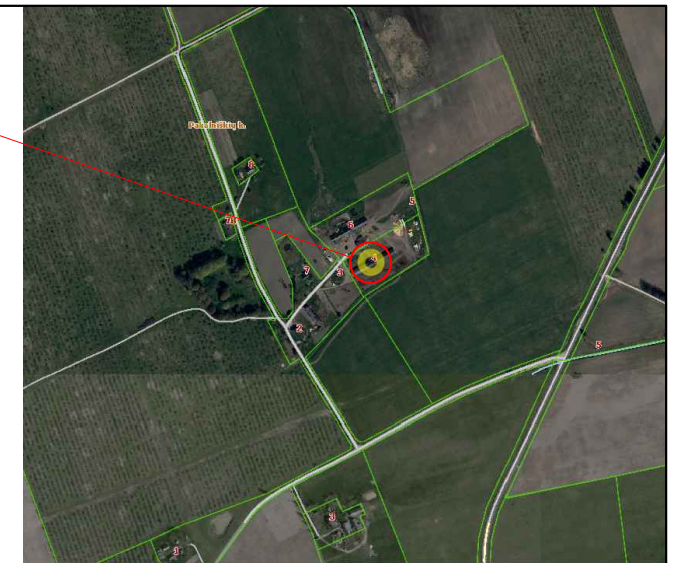

## Sutartiniai žymėjimai:

- Rekonstruojamas pastatas
- Įėjimai į pastatą
- Sklypo riba
- Įvažiavimas, išvažiavimas
- Vejos bortas
- Stogo kontūras
- Esami drenazo inžineriniai tinklai
- Esama 0.4 kV elektros oro linija

## Pagrindiniai sklypo ir statinio rodikliai:


Pavadinimas	Mato vienetas	Kiekis
1.1. sklypo plotas	m <sup>2</sup>	10000.00
1.2. pastatų bendras plotas	m <sup>2</sup>	1240.56
1.3. statinių užimtas plotas	m <sup>2</sup>	1357.45
1.4. sklypo užstatymo intensyvumas	%	12.41
1.5. sklypo užstatymo tankumas	%	13.57
1.6. apželdintas žemės plotas (žalioji plot.)	m <sup>2</sup> /%	7963.83/79.64
1.7. proj. automobilių stovėjimo vietų sk.	vnt.	-

Pastaba:  
1. Matmenys pateikti metrais.

KVAL. PATV. DOK. NR.	UAB „Domidėja“ Įm. k. 302463181 Tel: 8 629 11129 Telšiai	STATINIO PROJEKTO PAVADINIMAS		
		Kitos (fermų) paskirties pastato, Pakalniškių k. 4, Upynos sen., Telšių r. sav., rekonstravimo projektas		
38006	SPV	Dovydas Česnauskis	STATINIO NUMERIS IR PAVADINIMAS	
			00; SKLYPAS	
A 689	SAPDV	Jurgis Bomblauskas	DOKUMENTO PAVADINIMAS	
BKU 017765	SPV asist.	Matas Pavliukas		SKLYPO PLANAS
LT	STATYTOJAS: D. M.	DOKUMENTO ŽYMUO D162-18-00-PP.B-01	Lapas	Lapų
			1	1

1 AUKŠTO PLANAS M1:200  
(su vidaus patalpų matmenimis)



SUTARTINIAI ŽYMĖJIMAI	
Žymėjimas	Paaiškinimas
	Projektuojama blokelių mūro siena
#	Projektuojamos G/B kolonos
	Esama siena / pertvara
	Griaunama esama siena / pertvara

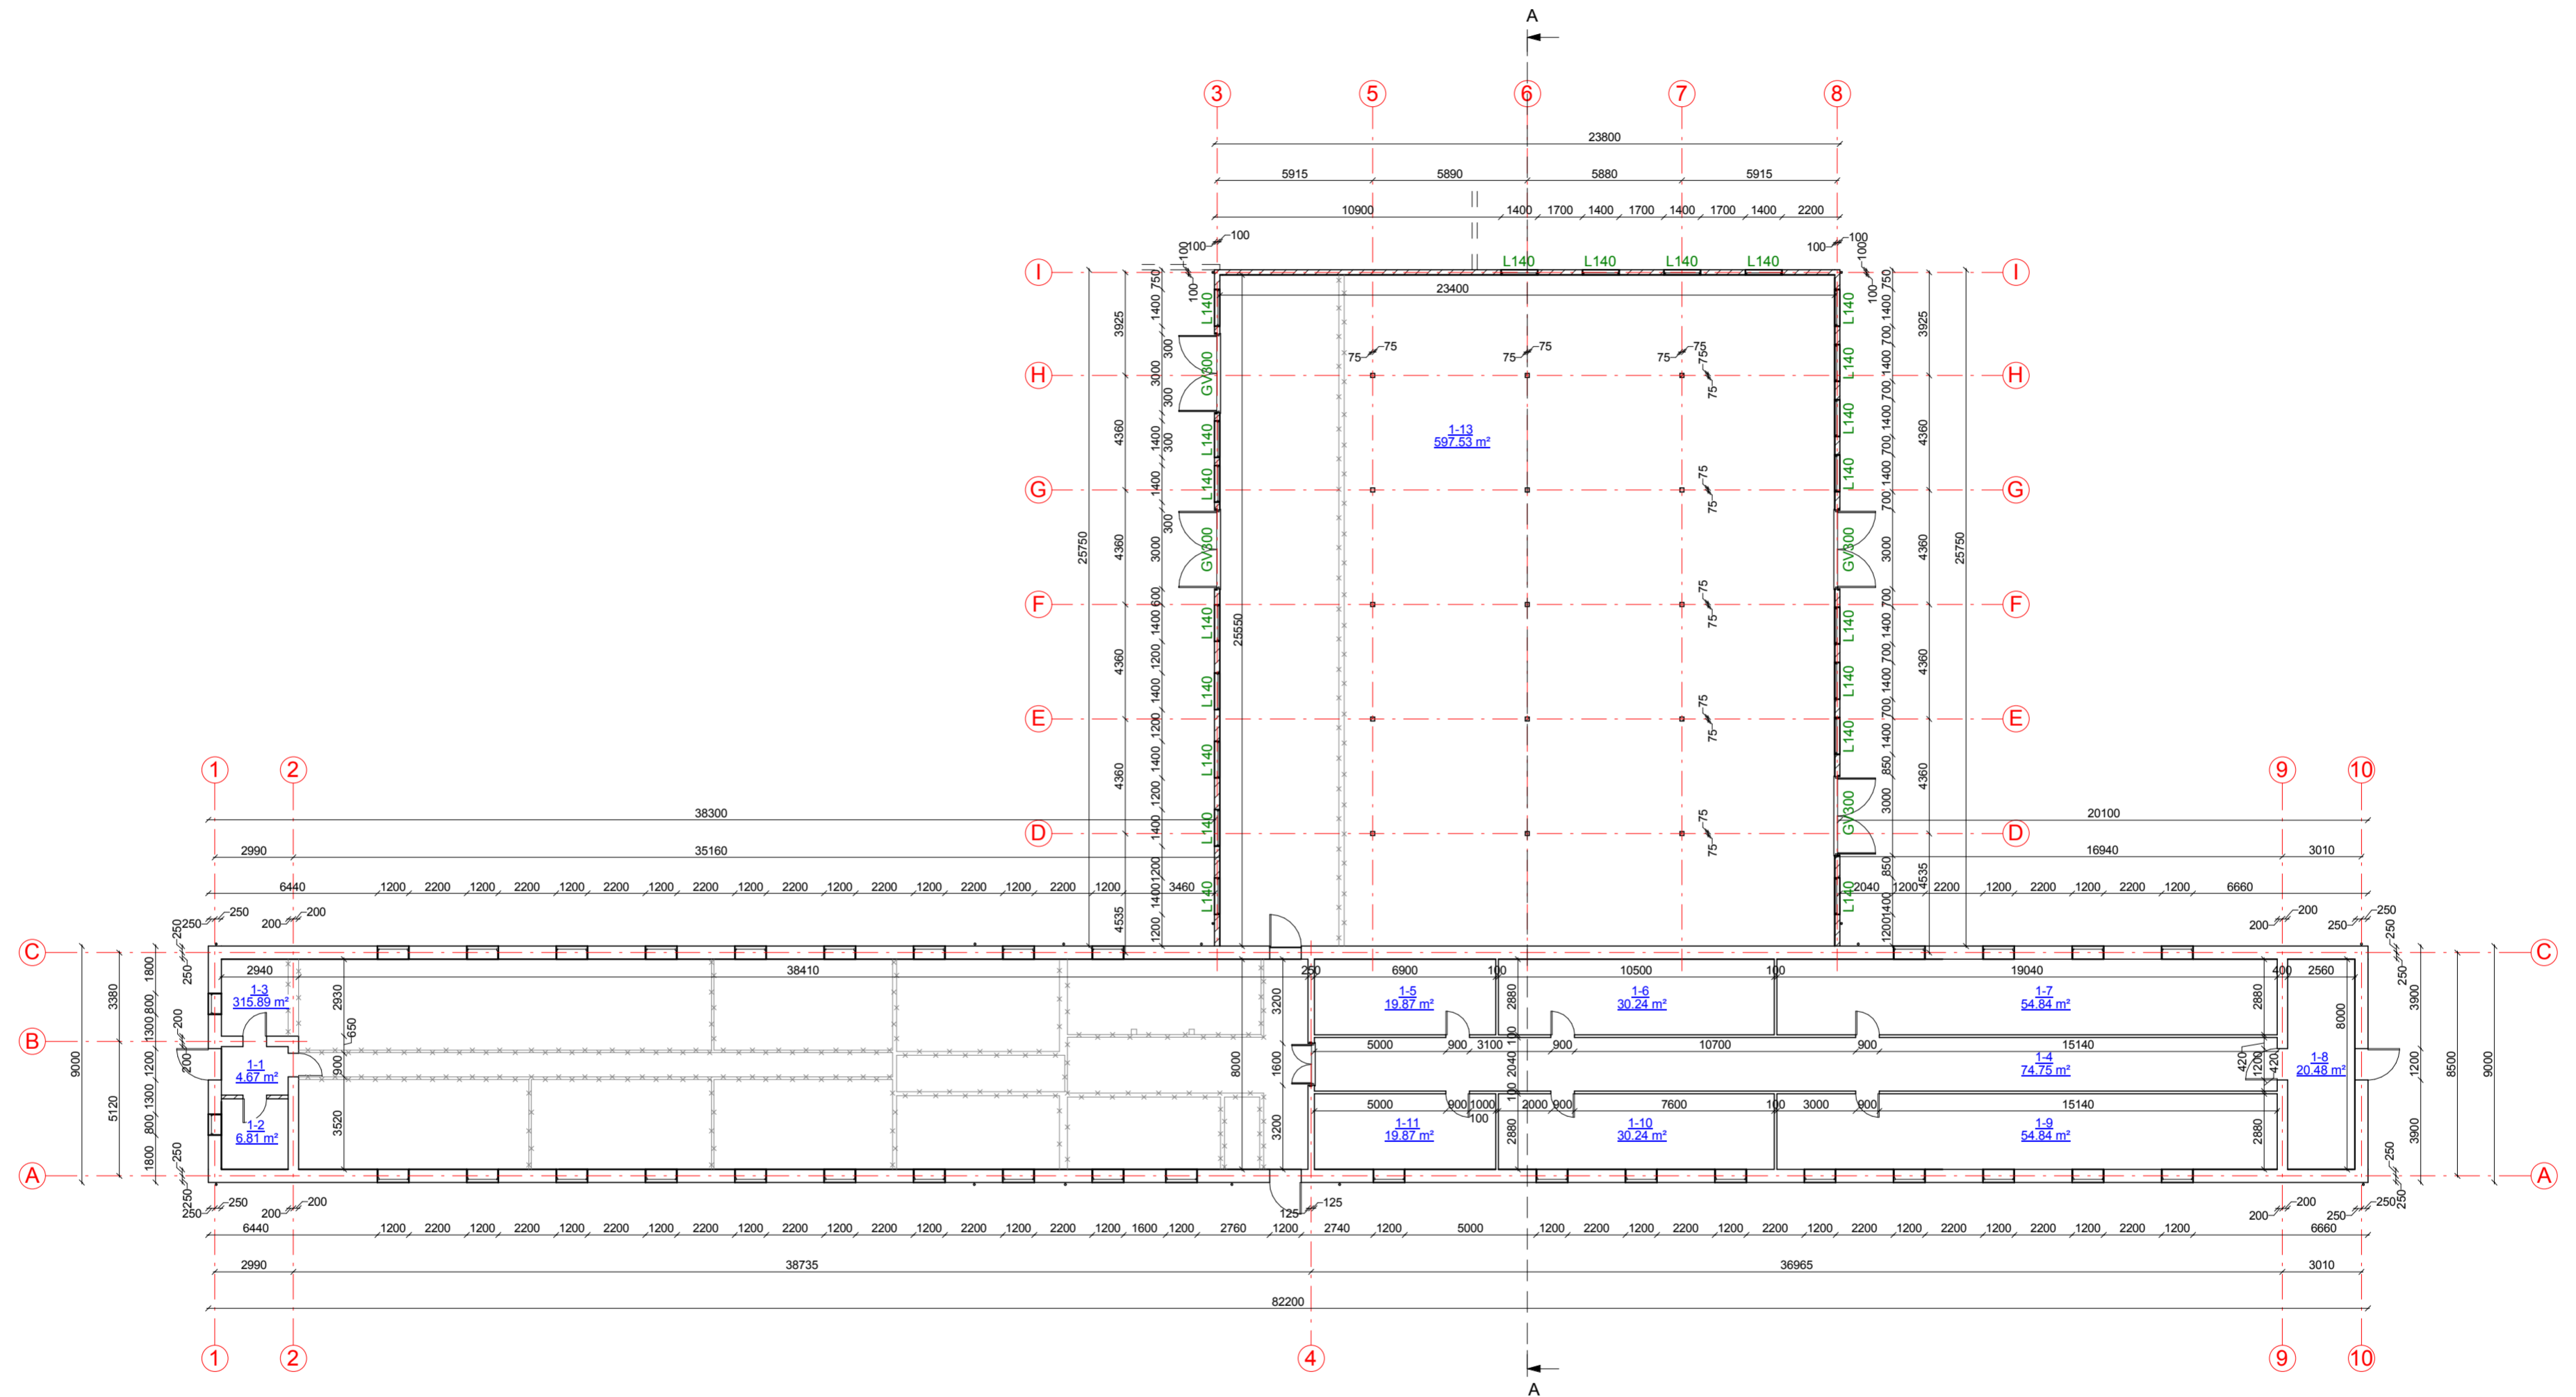

1 aukšto patalpų eksplikacija		
Numeris	Pavadinimas	Plotas
1-1	Koridorius	4.67 m <sup>2</sup>
1-2	Pagalbinė patalpa	6.81 m <sup>2</sup>
1-3	Ferma	315.89 m <sup>2</sup>
1-4	Koridorius	74.75 m <sup>2</sup>
1-5	Ferma	19.87 m <sup>2</sup>
1-6	Ferma	30.24 m <sup>2</sup>
1-7	Ferma	54.84 m <sup>2</sup>
1-8	Koridorius	20.48 m <sup>2</sup>
1-9	Ferma	54.84 m <sup>2</sup>
1-10	Ferma	30.24 m <sup>2</sup>
1-11	Ferma	19.87 m <sup>2</sup>
1-13	Ferma	597.53 m <sup>2</sup>
		1230.03 m <sup>2</sup>

KVAL. PATV. DOK. NR.		UAB „Domidėja“ Jm.k. 302463181 Tel. 8 629 11129 Telšiai	STATINIO PROJEKTO PAVADINIMAS	
			Kitos (fermų) paskirties pastato, Pakalniškių k. 4, Upynos sen., Telšių r. sav., rekonstravimo projektas	
38006	SPV	Dovydas Česnauskis	STATINIO NUMERIS IR PAVADINIMAS	
A 689	SAPDV	Jurgis Bomblauskas	01. Kitos (fermų) paskirties pastatas	
BKU 017765	SPV asist.	Matas Pavliukas	DOKUMENTO PAVADINIMAS	
			1 AUKŠTO PLANAS (su vidaus patalpų matmenimis)	
			Laida	0
LT	STATYTOJAS		DOKUMENTO ŽYMUO	
	D. M.		D162-18-01-PP-B-01	
			Lapas	Lapų
			1	1



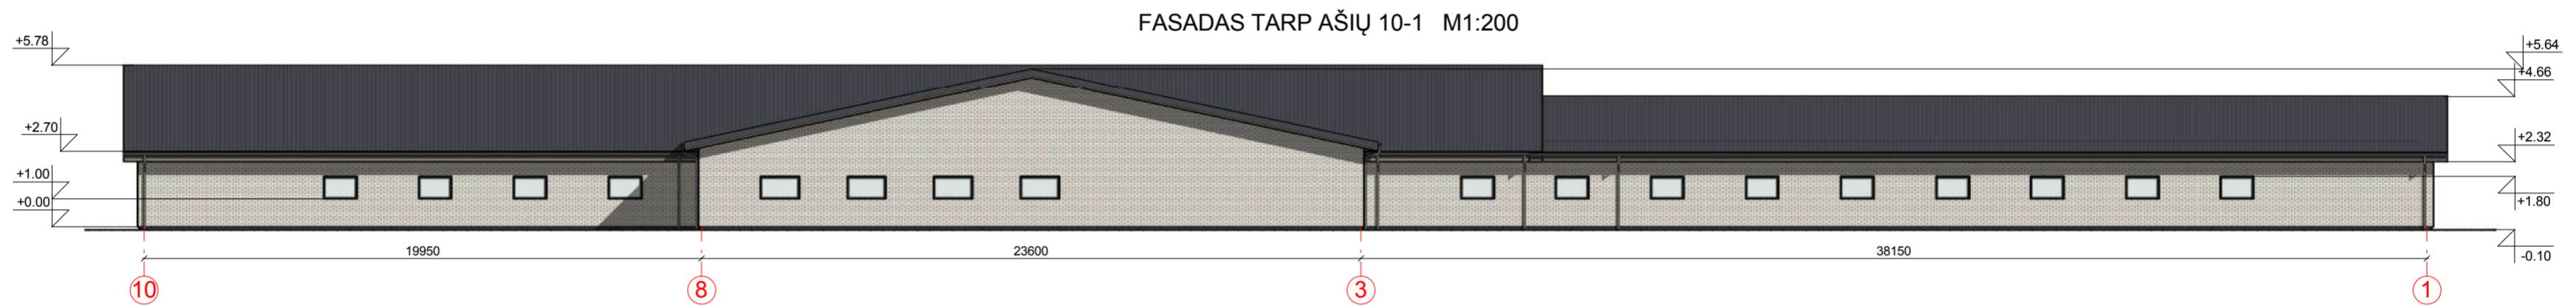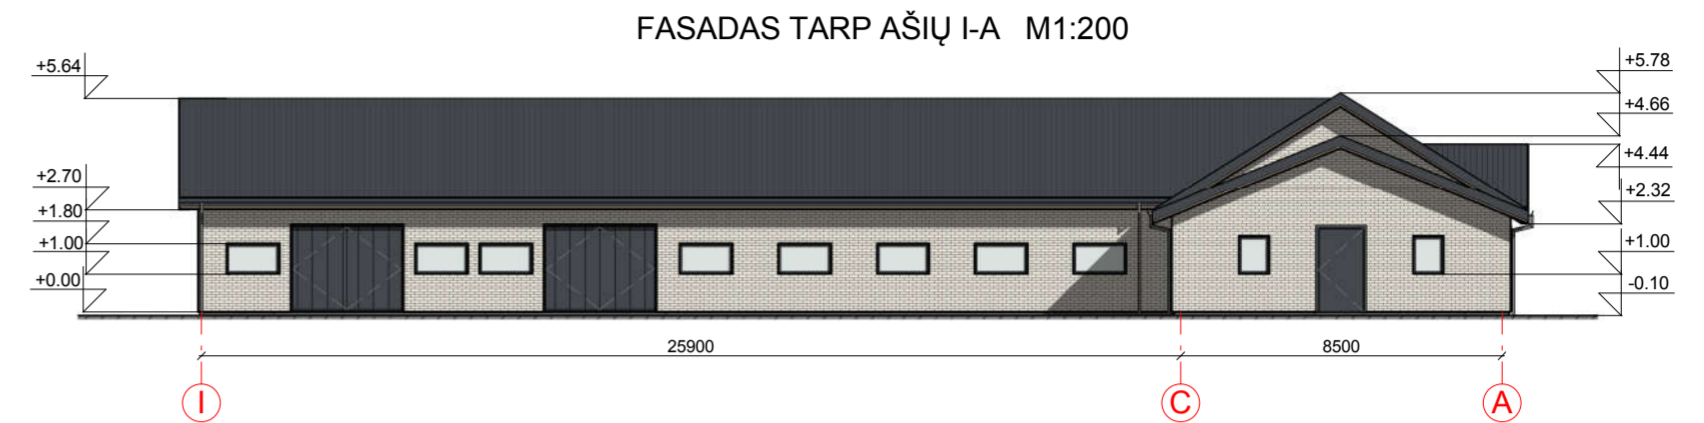


FASADO APDAILOS ŽINIARAŠTIS

	Plastikiniai langai/ durys	Spalva tamsiai pilka, RAL 7024
	Fasado apdaila - plytų mūras	Spalva balta, RAL 9010
	Metaliniai skardos elementai	Spalva tamsiai pilka, RAL 7024
	Dekoratyvinio tinko cokolio apdaila	Spalva pilka, RAL 7005
	Stogo danga - beasbestis šiferis	Spalva tamsiai pilka, RAL 7024






KVAL. PATV. DOK. NR.	UAB „Domidėja“ Jm.k. 302463181 Tel: 8 629 11129 Telšiai	STATINIO PROJEKTO PAVADINIMAS	
		Kitos (fermų) paskirties pastato, Pakalniškių k. 4, Upynos sen., Telšių r. sav., rekonstravimo projektas	
38006	SPV	Dovydas Česnauskis	STATINIO NUMERIS IR PAVADINIMAS
A 689	SAPDV	Jurgis Bomblauskas	01. Kitos (fermų) paskirties pastatas
BKU 017765	SPV asist.	Matas Pavliukas	DOKUMENTO PAVADINIMAS
			FASADAI TARP AŠIŲ A-I, I-A, 1-10 IR 10-1 (spalvinis sprendimas)
			Laida
			0
LT	STATYTOJAS D. M.	DOKUMENTO ŽYMUO	
		D162-18-01-PP-B-02	
		Lapas	Lapų
		1	1

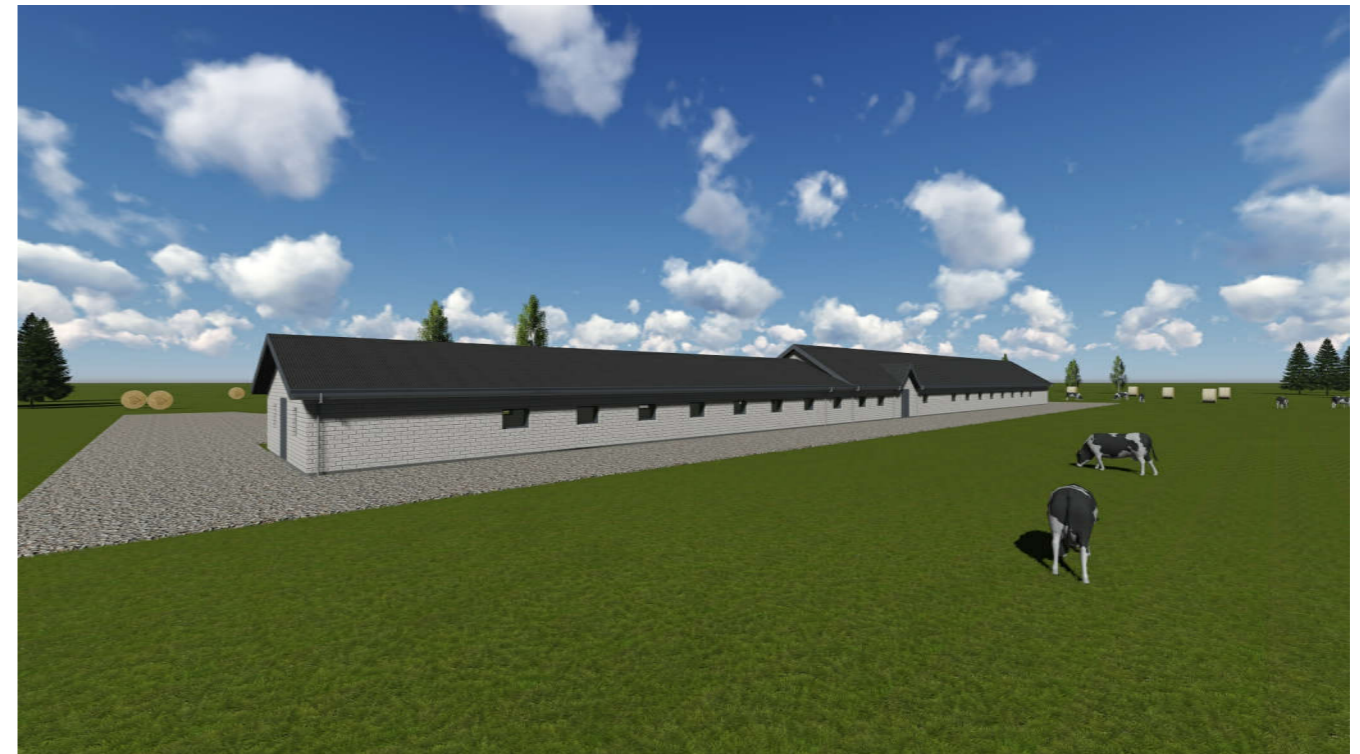


PASTATO VIZUALIZACIJOS



FASADO APDAILOS ŽINIARAŠTIS

	Plastikiniai langai/ durys	Spalva tamsiai pilka, RAL 7024
	Fasado apdaila - plytų mūras	Spalva balta, RAL 9010
	Metaliniai skardos elementai	Spalva tamsiai pilka, RAL 7024
	Dekoratyvinio tinko cokolio apdaila	Spalva pilka, RAL 7005
	Stogo danga - beasbestis šiferis	Spalva tamsiai pilka, RAL 7024


KVAL. PATV. DOK. NR.	 UAB „Domidėja“ Įm.k. 302463181 Tel: 8 629 11129 Telšiai		STATINIO PROJEKTO PAVADINIMAS	
			Kitos (fermų) paskirties pastato, Pakalniškių k. 4, Upynos sen., Telšių r. sav., rekonstravimo projektas	
38006	SPV	Dovydas Česnauskis	STATINIO NUMERIS IR PAVADINIMAS	
A 689	SA PDV	Jurgis Bomblauskas	01. Kitos (fermų) paskirties pastatas	
BKU 017765	Projekt.	Matas Pavliukas	DOKUMENTO PAVADINIMAS	
			PASTATO VIZUALIZACIJOS	
			Laida	
			0	
LT	STATYTOJAS		DOKUMENTO ŽYMUO	
	D. M.		D168-18-01-PP.B-03	
			Lapas	Lapų
			1	1




SUTARTINIAI ŽYMĖJIMAI


Žymėjimas	Paaiškinimas
---	Išorinės sienos ir apšiltinimo kontūras
	Projektuojamas stogas


STOGO PLANAS M1:200

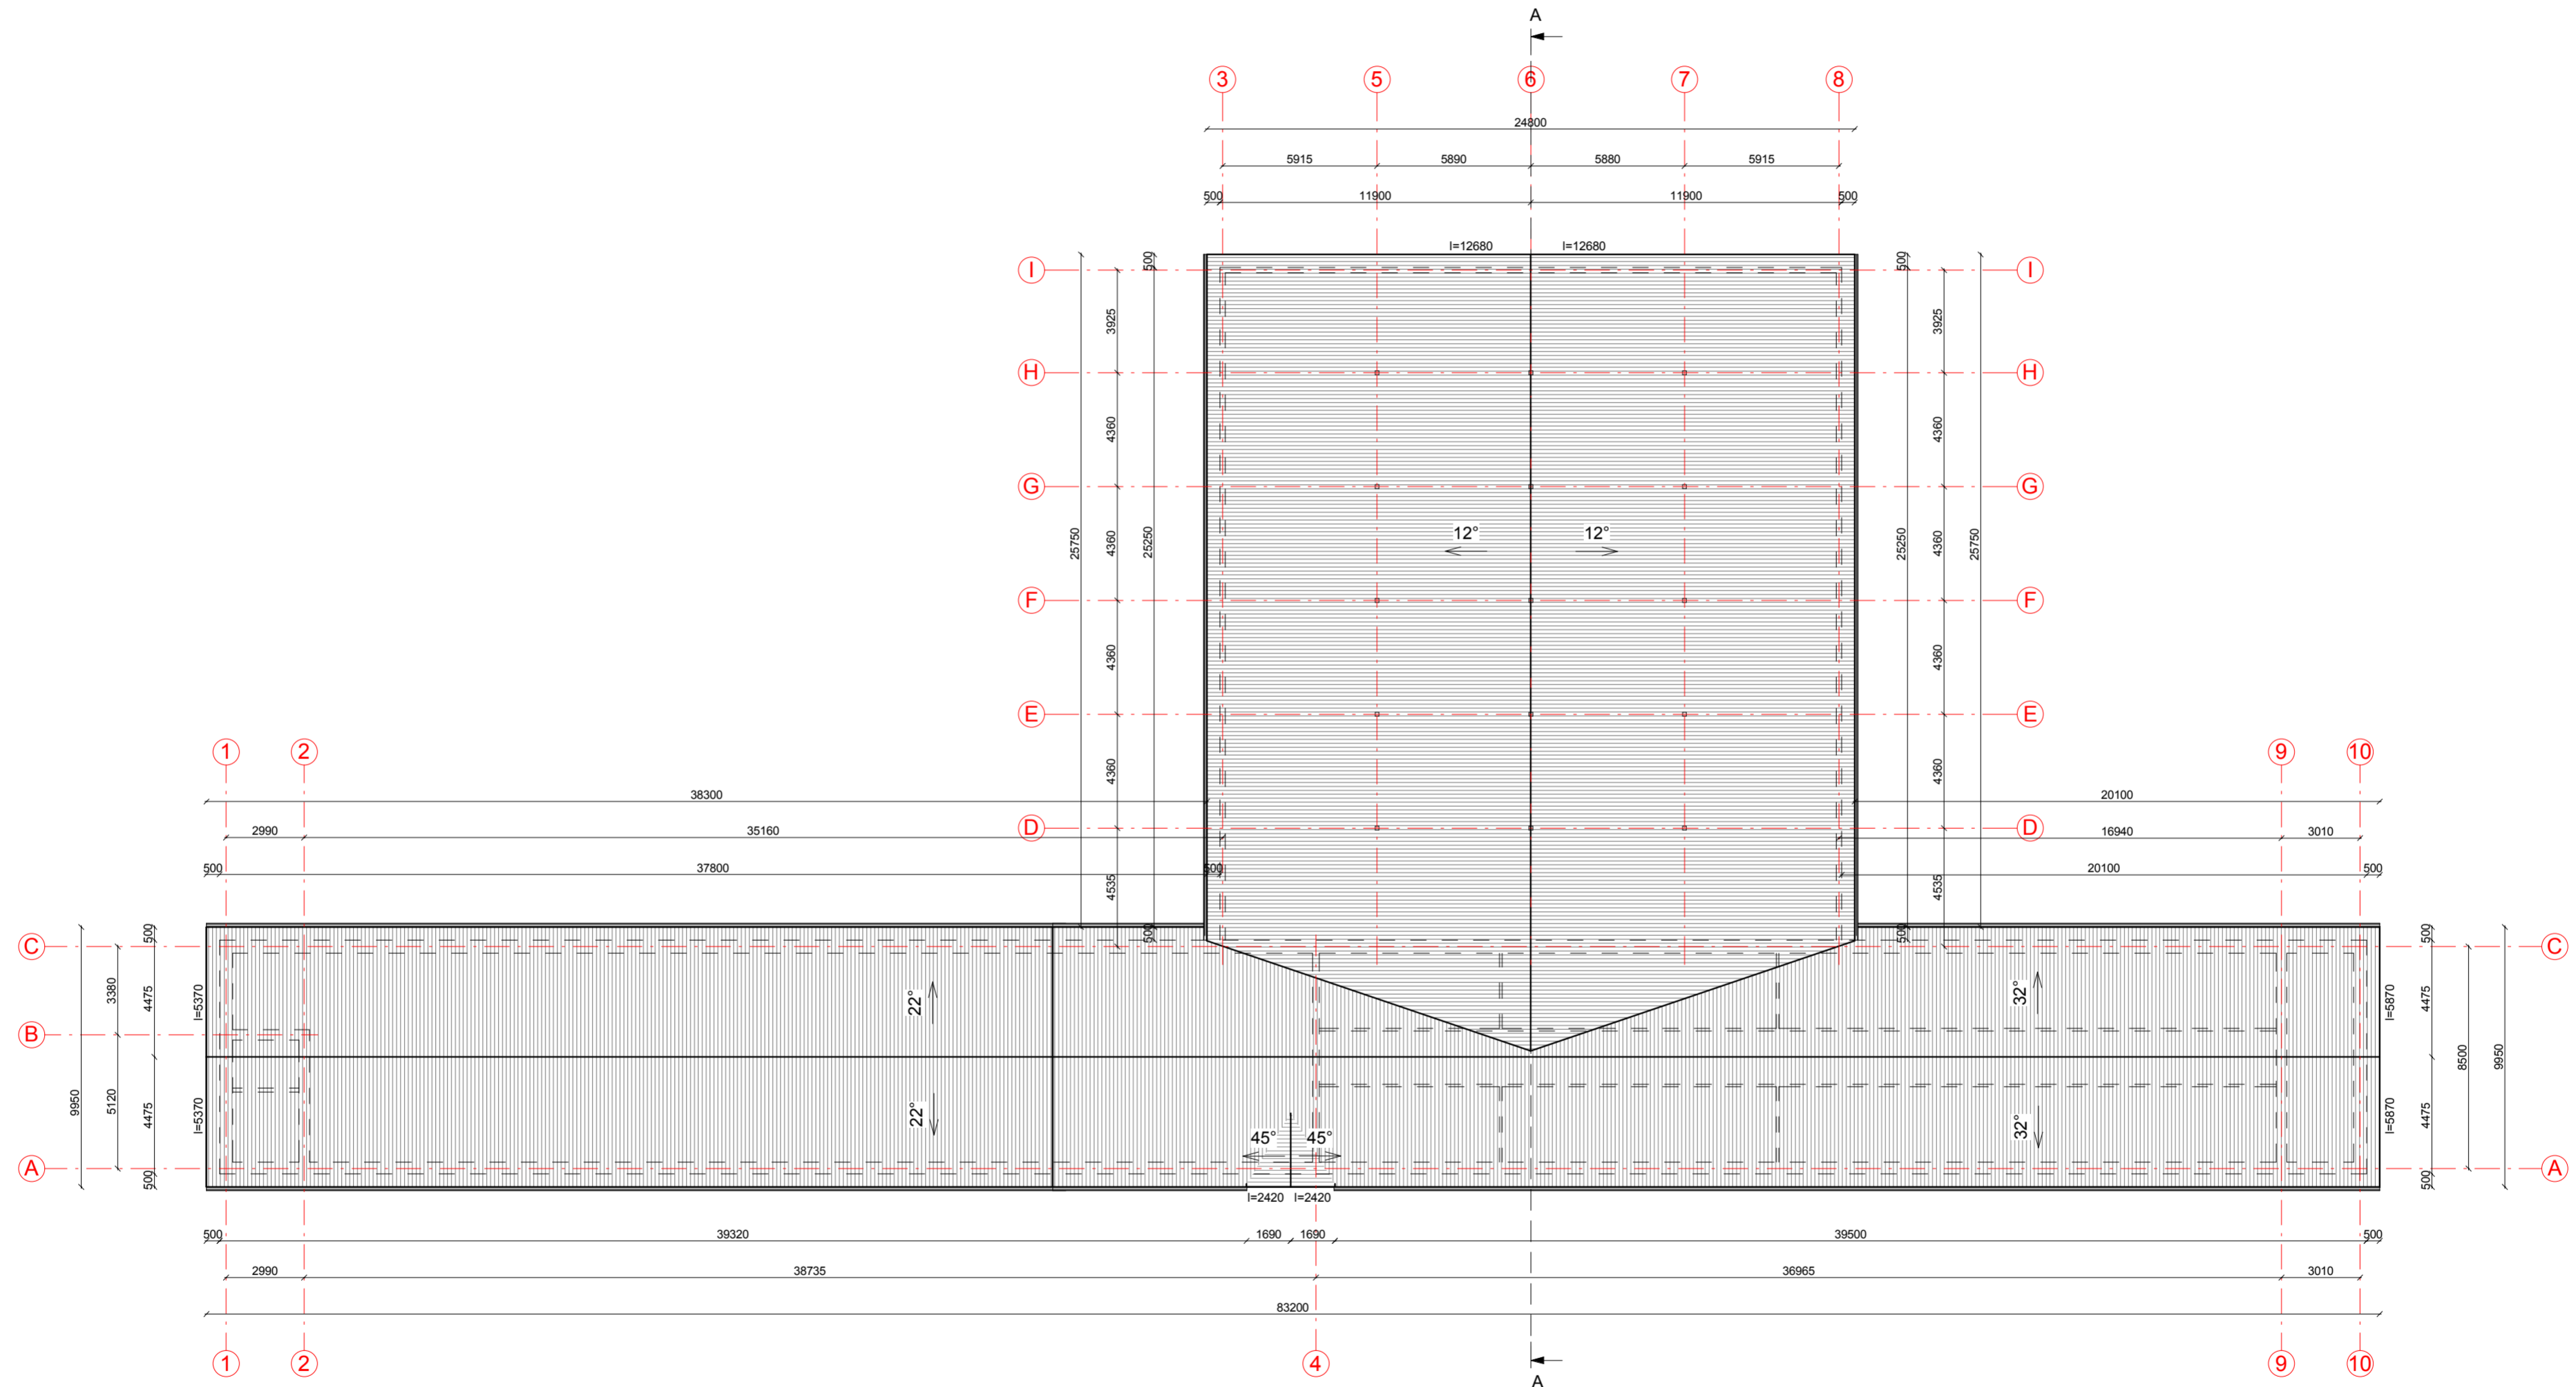

KVAL. PATV. DOK. NR.	 UAB „Domidėja“ Jm.k. 302463181 Tel. 8 629 11129 Telšiai	STATINIO PROJEKTO PAVADINIMAS	
		Kitos (fermų) paskirties pastato, Pakalniškių k. 4, Upynos sen., Telšių r. sav., rekonstravimo projektas	
38006	SPV	Dovydas Česnauskis	STATINIO NUMERIS IR PAVADINIMAS
A 689	SAPDV	Jurgis Bomblauskas	01. Kitos (fermų) paskirties pastatas
BKU 017765	SPV asist.	Matas Pavliukas	DOKUMENTO PAVADINIMAS
			STOGO PLANAS
			DOKUMENTO ŽYMUO
LT	STATYTOJAS	D. M.	D162-18-01-PP.B-04
			Laida
			0
			Lapas
			1
			Lapų
			1

PJŪVIS A-A M1:100

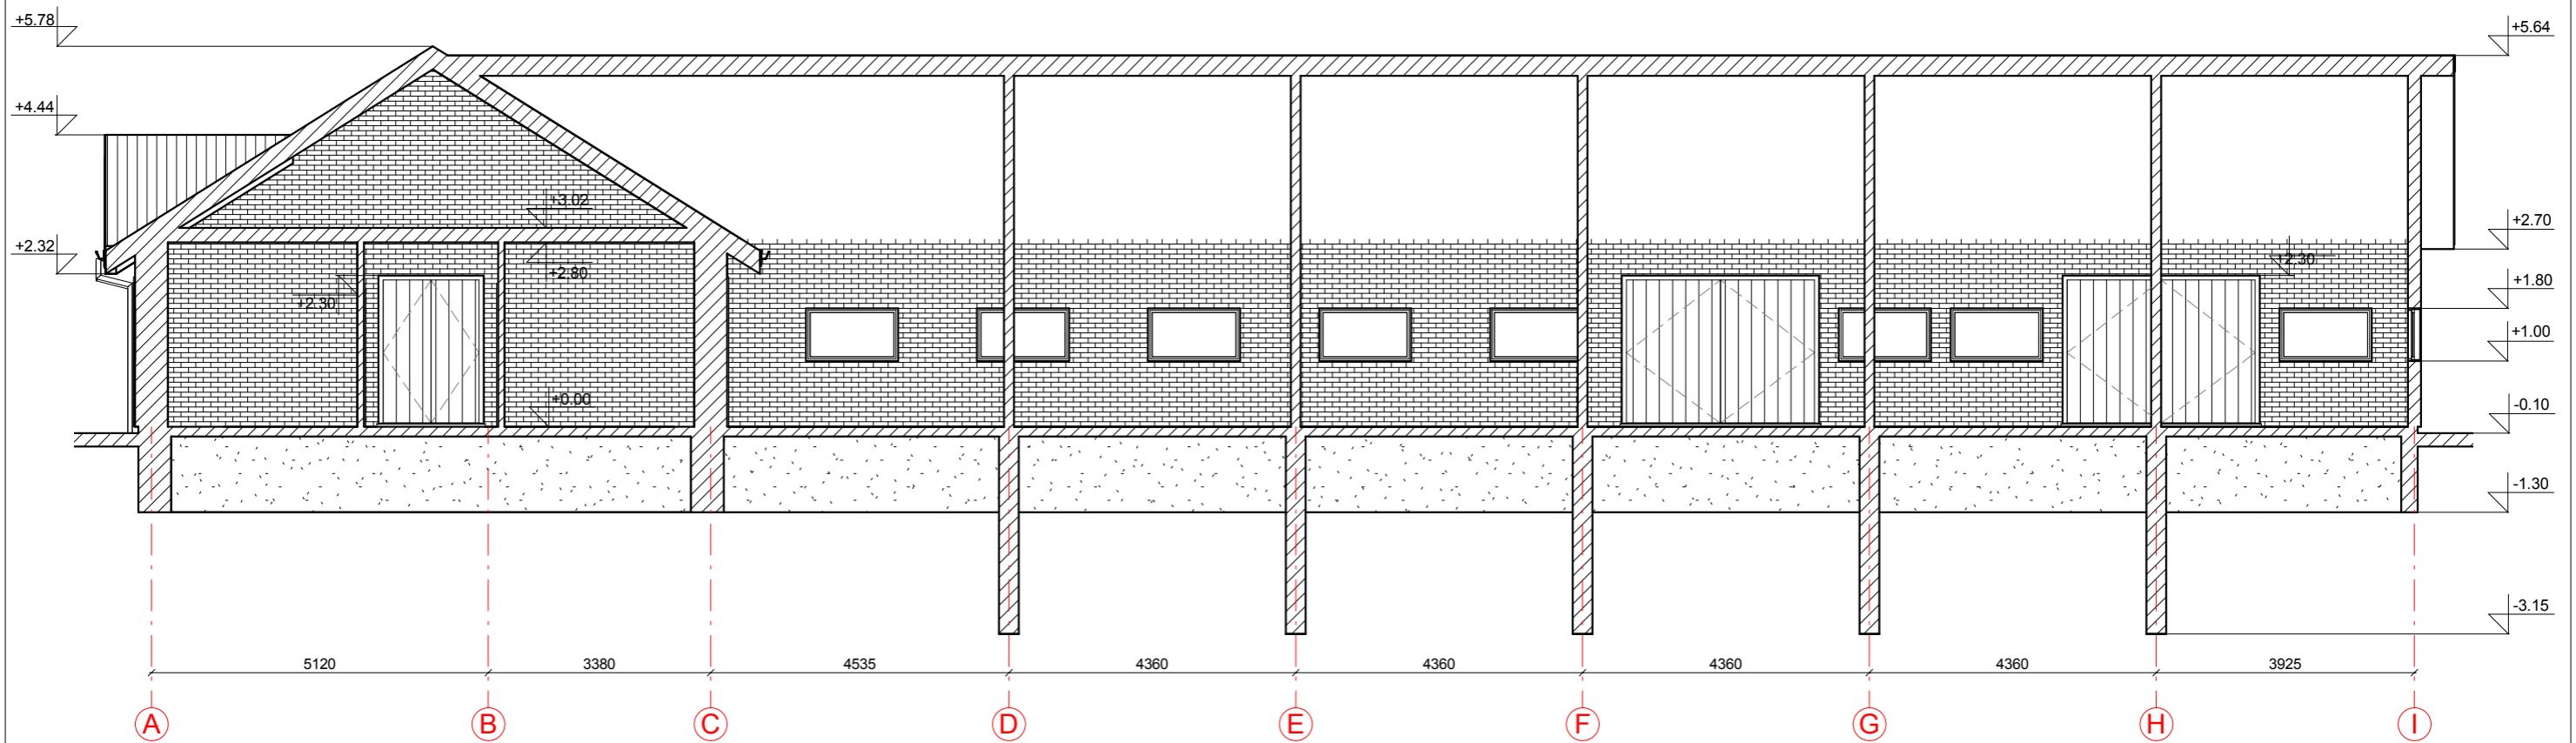

KVAL. PATV. DOK. NR.	 UAB „Domidėja“ Įm.k. 302463181 Tel: 8 629 11129 Telšiai			STATINIO PROJEKTO PAVADINIMAS		
				Kitos (fermų) paskirties pastato, Pakalniškių k. 4, Upynos sen., Telšių r. sav., rekonstravimo projektas		
38006	SPV	Dovydas Česnauskis		STATINIO NUMERIS IR PAVADINIMAS		
A 689	SA PDV	Jurgis Bomblauskas		01. Kitos (fermų) paskirties pastatas		
BKU 017765	Projekt.	Matas Pavliukas		DOKUMENTO PAVADINIMAS		
				PJŪVIS A-A		
LT	STATYTOJAS			DOKUMENTO ŽYMUO		Lapas
	D. M.			D162-18-01-PP.B-05		Lapų
				1	1	