

Stambaus mastelio topografinių planų derinimo su inžinerinius tinklus eksploatuojančiomis organizacijomis viešojoje elektroninėje paslaugoje (TOPD) topografinio plano teritorijai suteiktas unikalus numeris ir data.	Data	Suteiktas unikalus Nr.
	20191126	89:19:460

Derinančios organizacijos:

Širvintų šiluma, UAB  
Telia Lietuva, AB  
ESO, AB  
Širvintų rajono savivaldybės administracija  
Žemės ūkio ir turto valdymo skyrius  
Širvintų rajono savivaldybės administracija  
Architektūros ir kraštovarkos planavimo skyrius  
Širvintų vandenys, UAB  
Plačiajuostis internetas, VŠĮ



### Pastato Nr. 1 kampų ašių koordinatės

Nr.	X	Y
1	6086333.11	568958.59
2	6086331.17	568970.44
3	6086317.65	568968.23
4	6086319.59	568956.38

### Pastato Nr. 1 kampų esami ir projektuojami aukščiai

Nr.	Esamas	Projektuojamas
1	143.11	143.10
2	143.12	143.10
3	143.38	142.95
4	143.20	142.95

**+0.00= 143.25**

### Sutariniai ženklai

	Sklypo riba
	Rekonstruojama parduotuvė
	Aikštelė (175,77m²)
	Griaunama
	Esama tvora
	Esamas važiavimas į sklypą
	Įėjimas į rekonstruojamą pastatą
	Proj. pastato kampų ašių susikirtimo nr.
	Esama asfalto danga (57,63m²)
	Žolė (210,11m²)
	Žvyro danga (247,38m²)

### Techniniai-ekonominiai rodikliai

Sklypo plotas:	728 m²
Užstatymo plotas:	211,84 m²
Užstatymo tankumas:	29,1%
Užstatymo intensyvumas:	21,9%
Projektuojamo pastato Nr. 1 bendras plotas	159,19 m²
Projektuojamo pastato Nr. 1 naudingas plotas:	159,19 m²
Projektuojamo pastato Nr. 1 tūris	563,37 m³
Projektuojamo pastato Nr. 1 aukštų skaičius	1a.
Automobilių stovėjimo vietų skaičius	5vnt.


Koordinacių sistema - LKS-94  
Aukščių sistema - LAS07

	Objektas: Topografinė nuotrauka. Plento g. 12, Medžiukai, Jauniūnų sen., Širvintų r. sav.			
	Užsakovas: UAB "Valtraksa"			
Pareigos	V. Pavardė	Parašas	Data	Topografinė nuotrauka
Direktorius	Ž.Daugirdas1GKV-493		2019 11	Mastelis 1:500
Geodezininkė	A.Liepinienė1GKV-491		2019 11	Lapas/lapų skaičius 1/1
				Užsakymas 49-T-2019
UAB"VILNIAUS GEODEZIJA", Vilkipėdės g. 8, LT-03151 Vilnius. +370 618 80921, info@vilniausgeodezija.lt				

Kvalifikacijos atestato Nr	UAB "Valtraksa" Projektavimo biuras Kalvarijų g. 125-813, 08221 Vilnius, Lietuva		
A1353	PV	Raimundas Kukarskas	2019
A1353	PDV	Raimundas Kukarskas	2019
	Arch.	Monika Ubartaitė	2019
PP	UŽSAKOVAS: Širvintų vartotojų kooperatyvas "Veivera"		

Prekybos paskirties pastato, Širvintų r. sav., Jauniūnų sen., Medžiukų k., Plento g. 12, rekonstravimo projektas			
<b>Sklypo sutvarkymo planas. Dangų planas. Vertikalinis planas. M 1:500</b>			
			LAIDA
			0
			DALIS LAPAS LAPŲ
VAL-PP-2019-028			LVN 1 1

8905/4:99

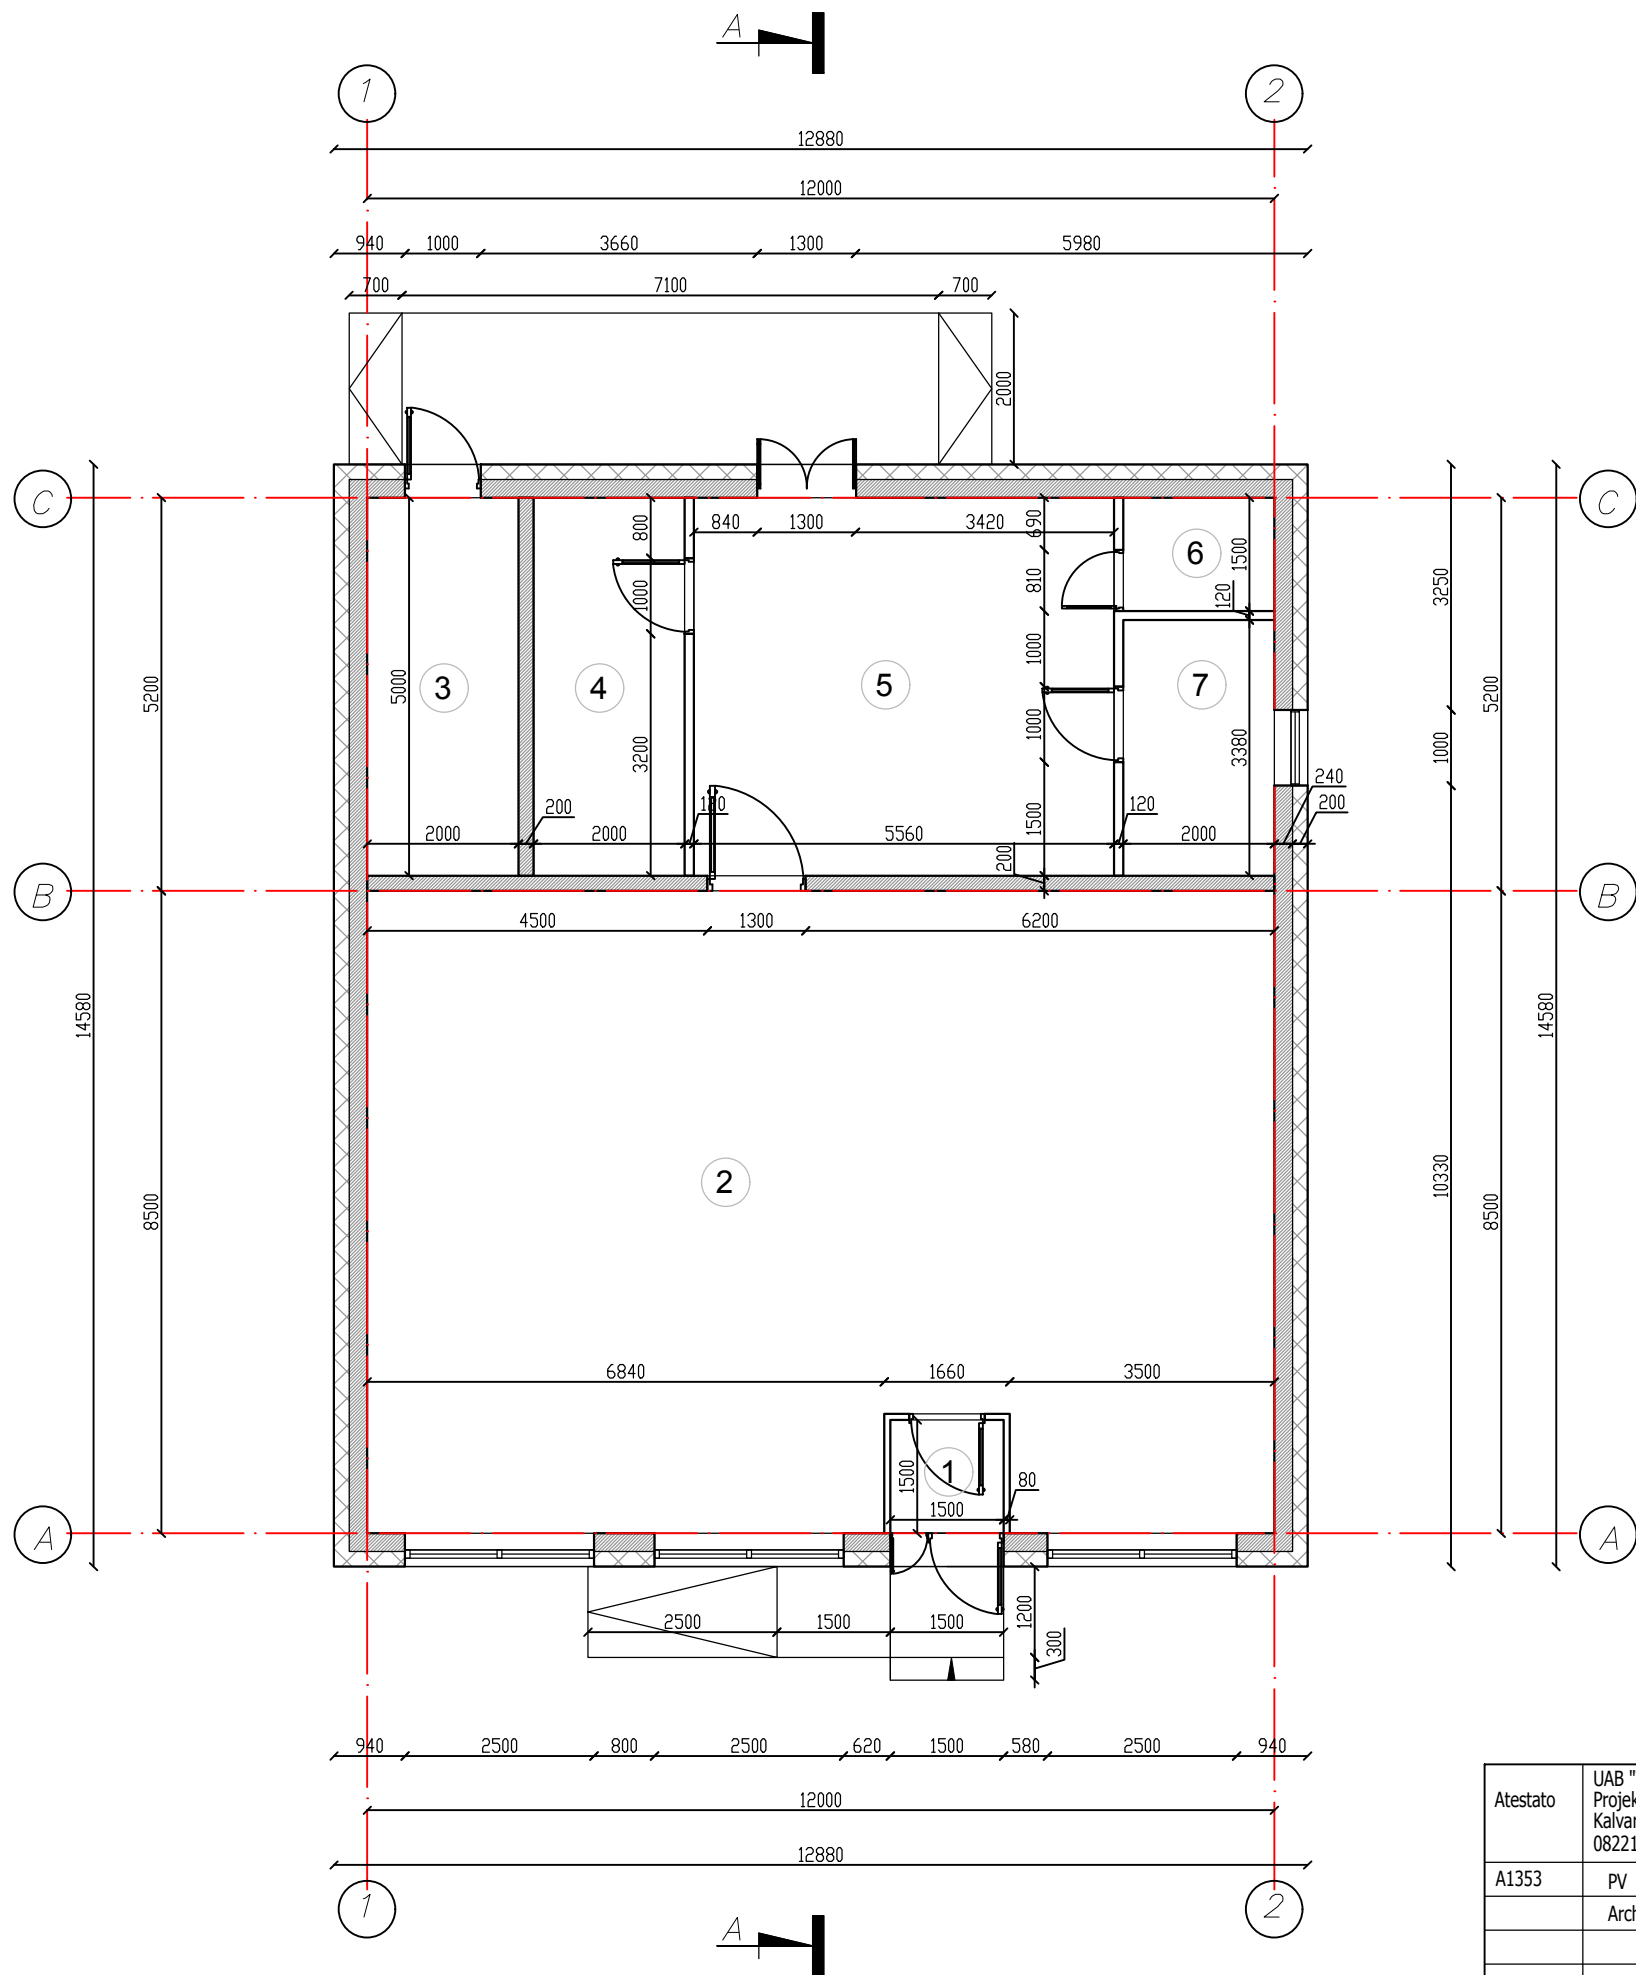

### PATALPŲ EKSPLIKACIJA

№	Vardas	Plotas, M <sup>2</sup>
1	Tambūras	2.25
2	Salė	99.38
3	Sandėlis	10.00
4	Sandėlis	10.00
5	Sandėlis	27.80
6	San. mazgas	3.00
7	Vedėjos kambarys	6.76

Bendras plotas 159.19






### SUTARTINIAI ŽYMĖJIMAI

- Dujų silikato blokelių mūras - 200-240mm
- Apšiltinimas - 200mm
- Atitvaros - 120mm

### PASTABOS

- įrengiamas tambūras plastikinis su stiklo paketais.

Atestato	UAB "Valtraksa" Projektavimo biuras Kalvarijų g. 125-813, 08221 Vilnius, Lietuva				Prekybos paskirties pastato, Širvintų r. sav., Jauniūnų sen., Medžiukų k., Plento g. 12, rekonstravimo projektas.			
A1353	PV	Raimundas Kukarskas		2019	<b>Pirmojo aukšto planas M 1:100</b>			LAIDA
	Arch.	Monika Ubartaitė		2019				0
						DALIS	LAPAS	LAPŲ
TDP	UŽSAKOVAS: Širvintų vartotojų kooperatyvas „Veivera“				VAL-TDP-2019-028	A	1	1

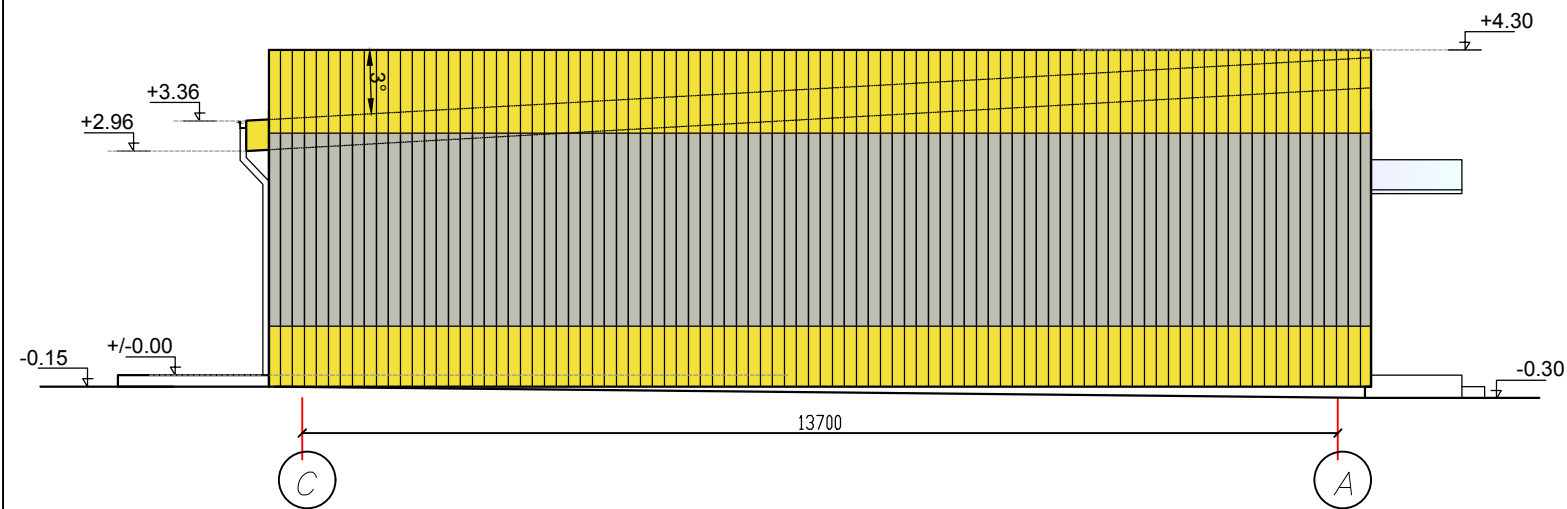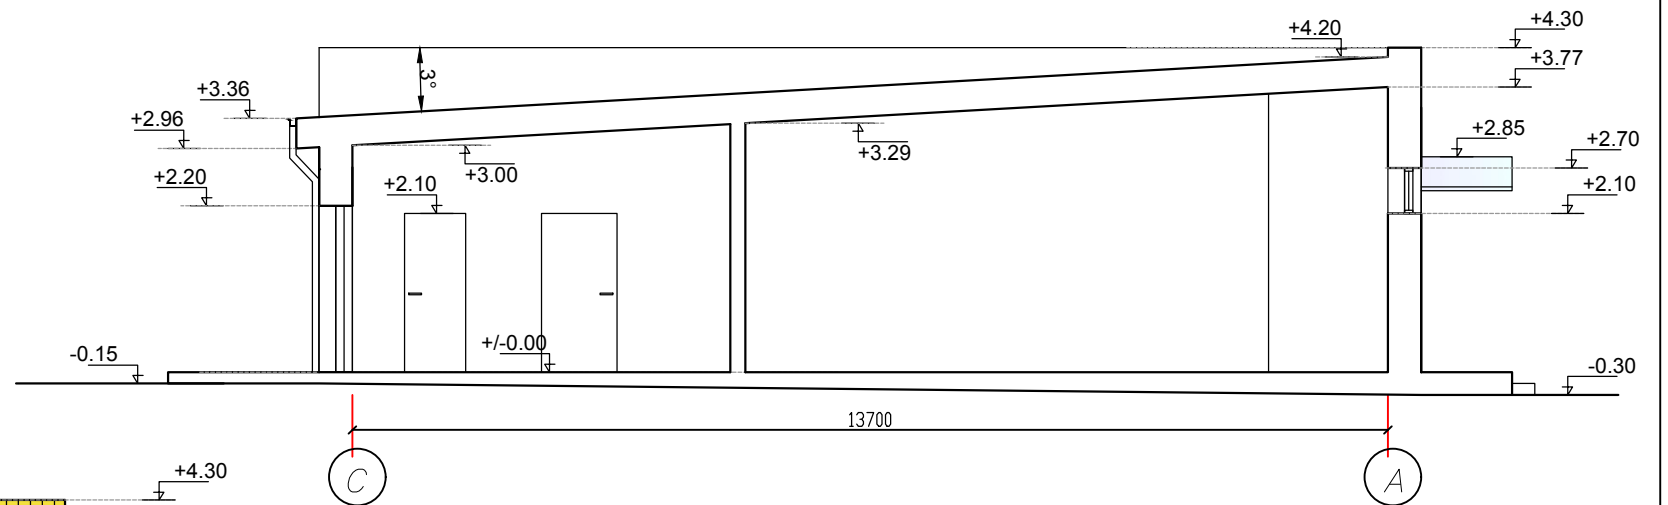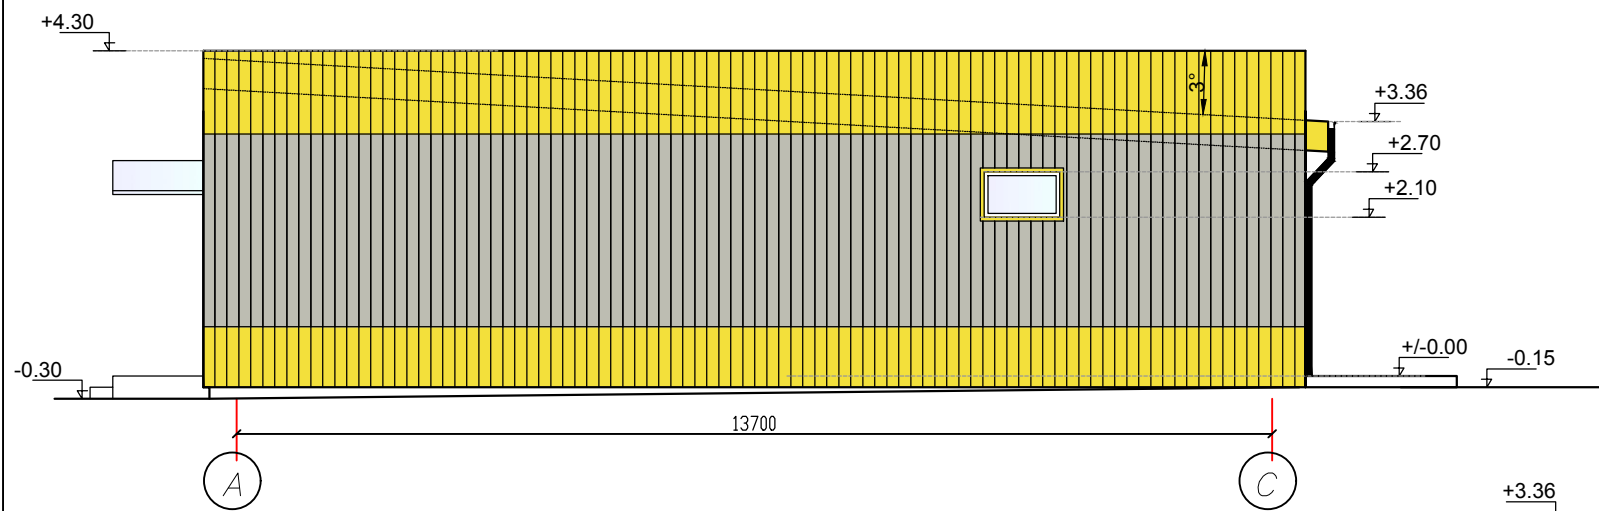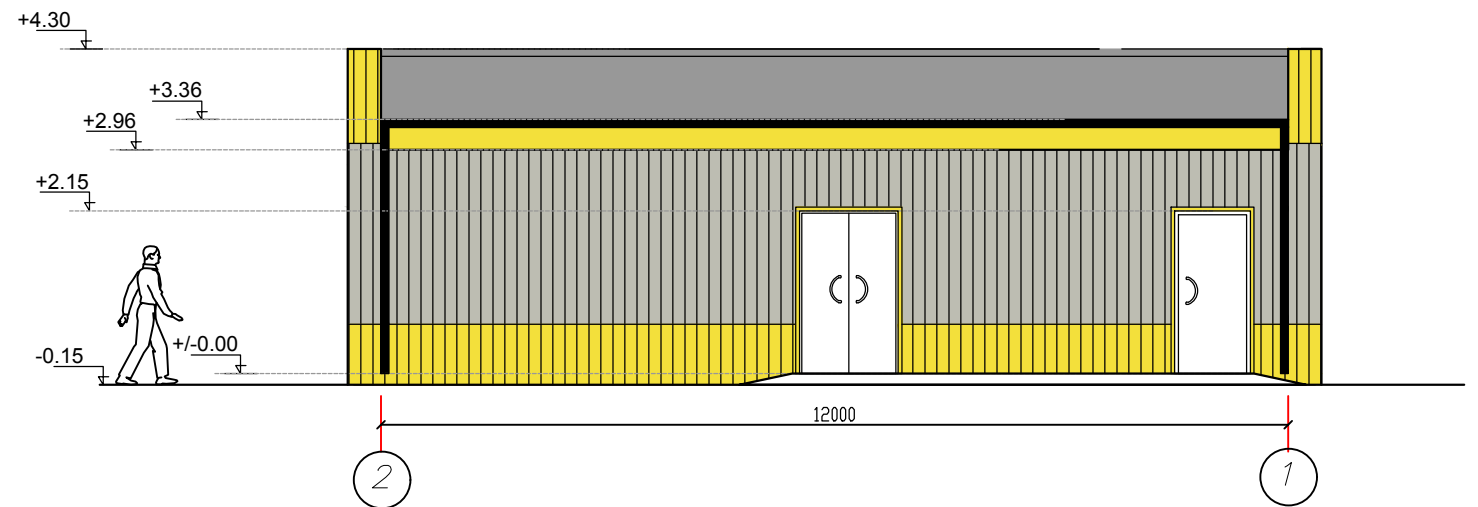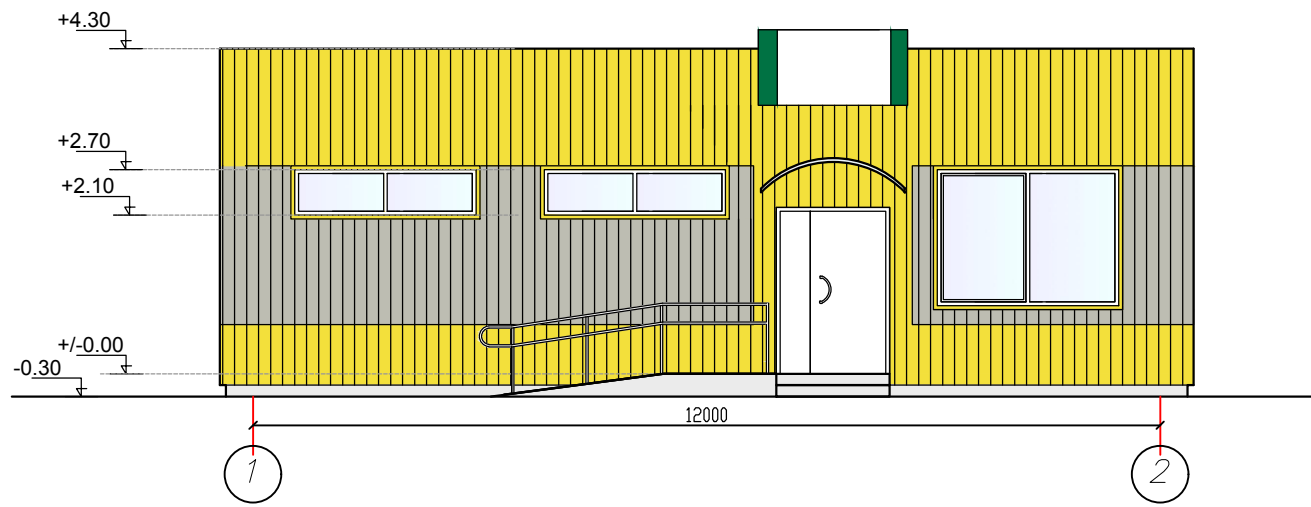

Atestato	UAB "Valtraksa" Projektavimo biuras Kalvarijų g. 125-813, 08221 Vilnius, Lietuva			Prekybos paskirties pastato, Širvintų r. sav., Jauniūnų sen., Medžiukų k., Plento g. 12, rekonstravimo projektas.				
A1353	PV	Raimundas Kukarskas		2019	<b>Fasadai M 1:100</b> <b>Pjūvis A-A M 1:100</b>		LAIDA	
	Arch.	Monika Ubartaitė		2019			0	
TDP	UŽSAKOVAS: Širvintų vartotojų kooperatyvas „Veivera“			VAL-TDP-2019-028		DALIS	LAPAS	LAPŲ
						A	1	1