


ANTRO AUKŠTO PLANAS

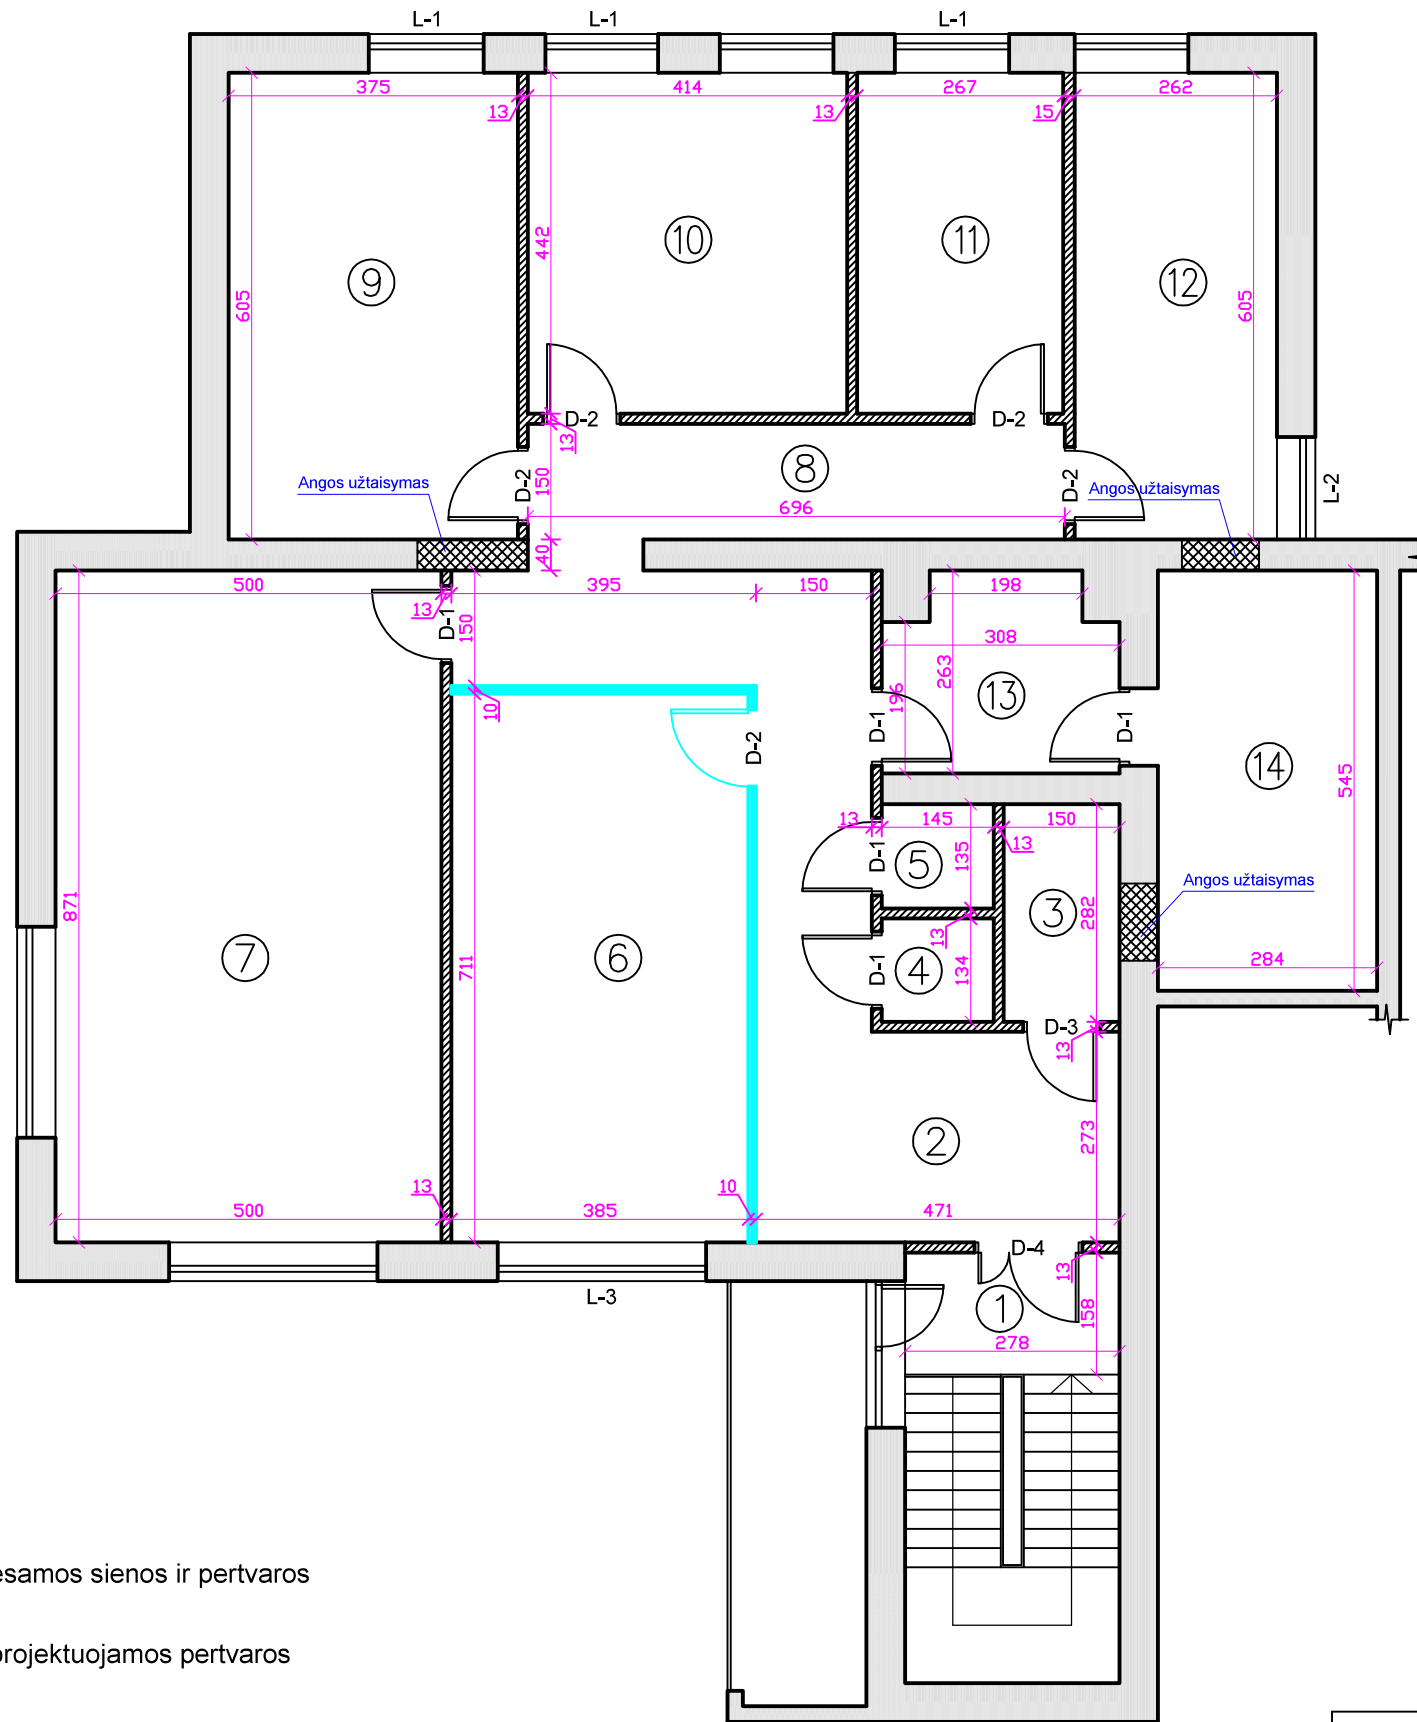

GAMINIAI

Durų Nr.	Matmenys, mm	Plotas, m ²	Durų kiekis, vnt	Bendras plotas, m ²	Pastabos
D-1	900x2100	1,89	4	7,56	Metalinės vidaus durys, spalva derinama su užsakovu, su rakinama spyna ir atramomis (durų atidarymui)
D-2	900x2100	1,89	5	9,45	Berėmės grūdinto stiklo vidaus durys, su užraktu ir atramomis (durų atidarymui)
D-3	1000x2100	2,10	1	2,10	Metalinės vidaus durys, spalva derinama su užsakovu, su rakinama spyna ir atramomis (durų atidarymui)
D-4	1400x2100	2,94	1	2,94	Lauko durys su stiklu (preliminarūs matmenys tikslinami vietoje), ir atramomis (durų atidarymui), su užraktu
L-1	1500x1700	2,55	3	7,65	Plastikiniai langai, varstomi
L-2	1300x1200	1,56	1	1,56	Plastikiniai langai, varstomi
L-3	2700x1700	4,59	1	4,59	Plastikiniai langai, varstomi
Stiklinė pertvara	11060x2770	30,64	-	30,64	Pertvarų rėmo spalvos derinamos su užsakovu, matmenys preliminarūs, tikslinami vietoje

PATALPŲ EKSPLIKACIJA

Eil.Nr.	Patalpos pavadinimas	Plotas (m ²)
1.	Laiptinė	4,39
2.	Koridorius	27,75
3.	ŽN san. mazgas	4,23
4.	Tualetas	1,94
5.	Tualetas	1,96
6.	Kabinetas	27,37
7.	Konferencijų salė	43,55
8.	Koridorius	10,44
9.	Kabinetas	22,69
10.	Kabinetas	18,30
11.	Kabinetas	11,80
12.	Kabinetas	15,85
13.	Pagalbinė patalpa	7,36
14.	Poilsio patalpa	15,48
VISO (administracinės paskirties)		213,11
VISO (sporto paskirties)		368,10
IŠ VISO		581,21

- esamos sienos ir pertvaros

- projektuojamos pertvaros

- projektuojamos stiklo pertvaros

PASTABA: Visi atstumai pateikti centimetrais.

Kvalifikacijos atestato Nr.	Egidijus Striūga Tel. 8-656-28848			Sporto paskirties patalpų keitimo į administracinę, atliekant paprastojo remonto darbus Lauko g. 17-1A, Jurbarkė, projektas		
37998	PV	E. Striūga		2019	ANTRO AUKŠTO PLANAS	
37998	Projektavo	E. Striūga		2019		
Užsakovas	B.Į. Skalvija			0192-01-TDP-AK-01	Mastelis	Lapas
				1:100	1	Lapų
						5