


Žemės sklypo išdėstymo schema



# ŽEMĖS SKLYPO PLANAS M 1:500

Sklypo plotas 2169 m<sup>2</sup>

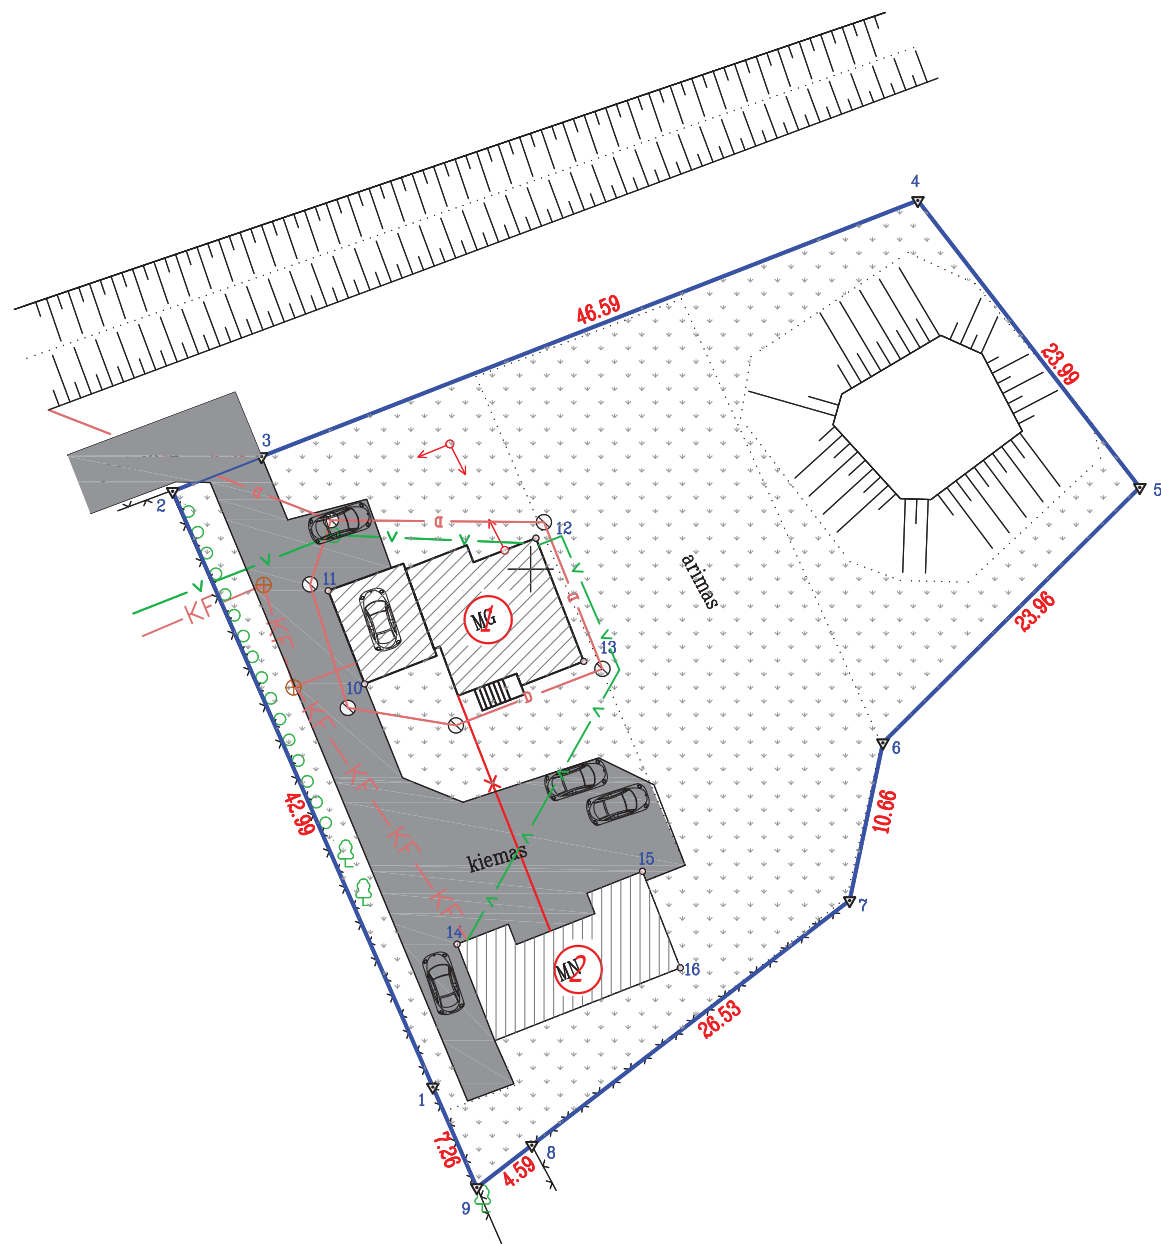

335950  
6164200


## PAGRINDINAI SKLYPO IR PASTATO RODIKLIAI

RODIKLIO PAVADINIMAS	KIEKIS	MATO VNT.
<b>SKLYPAS</b>		
SKLYPO PLOTAS	2169	m <sup>2</sup>
UŽSTATYTAS PLOTAS	197	m <sup>2</sup>
UŽSTATYMO TANKUMAS	15	%
UŽSTATYMO INTENSYVUMAS	19	%
<b>PAGALBINIO ŪKIO PASTATAS SU DANTŲ TECHNICO LABORATORIJA</b>		
BENDRAS PLOTAS	127,40	m <sup>2</sup>
PAGRINDINIS PLOTAS	87,09	m <sup>2</sup>
VERSLO PLOTAS	40,31	m <sup>2</sup>
STATYBINIS TŪRIS	316	m <sup>3</sup>
PASTATO AUKŠTIS	7,57	m
UŽSTATYTAS PLOTAS	81	m <sup>2</sup>

### SUTARTINIAI ŽYMĖJIMAI

	PAGRINDINIS ĮVAŽIAVIMAS BEI ĮJĖIMAS Į SKLYPĄ IR PASTATĄ
	SKLYPO RIBA
	ESAMOS VIENO BUTO GYVENAMASIS NAMAS
	ESAMOS PAGALBINIO ŪKIO PASTATAS
	VIETA AUTOMOBILIŲ STATYMOI (5 vnt.)
	ESAMOS GATVĖS, PRAVAŽIAVIMAI
	ŽALI PLOTAI (1304m <sup>2</sup> )
	ESAMI VANDENTIEKIO TINKLAI
	ESAMI NUOTEKŲ TINKLAI
	ESAMI ELEKTROS TINKLAI

PROJEKTUOTOJAS					PROJEKTO PAVADINIMAS				
<b>Nomedos Černiauskienės individuali veikla</b>					PAGALBINIO ŪKIO PASTATO (UNIKALUS NR.5599-0003-0028) DALIES PATALPŲ PASKIRTIES KEITIMO Į DANTŲ TECHNICO LABORATORIJĄ KLAIPĖDOS R.SAV., AGLUONĖNŲ SEN., AGLUONĖNŲ K., KLOJIMO G. 10, STATYBOS PROJEKTAS, ATLIEKANT PPARASTOJO REMONTO DARBUS				
A1947	PV	J.MILĖ		2019 10	BRĖŽINYS SKLYPO PLANO SCHEMA				<b>MASTELIS</b>
BG009330	PROJ.	N. ČERNIAUSKIENĖ		2019 10					M 1:500
<b>STADIJA</b>					<b>LAIDA 0</b>				
SP	<b>STATYTOJAS:</b>				<b>B.V.</b>	19-22-00-SP	<b>BRĖŽINIO NR.</b>	<b>LAPAS</b>	<b>LAPŲ</b>
					B-01	1	1		

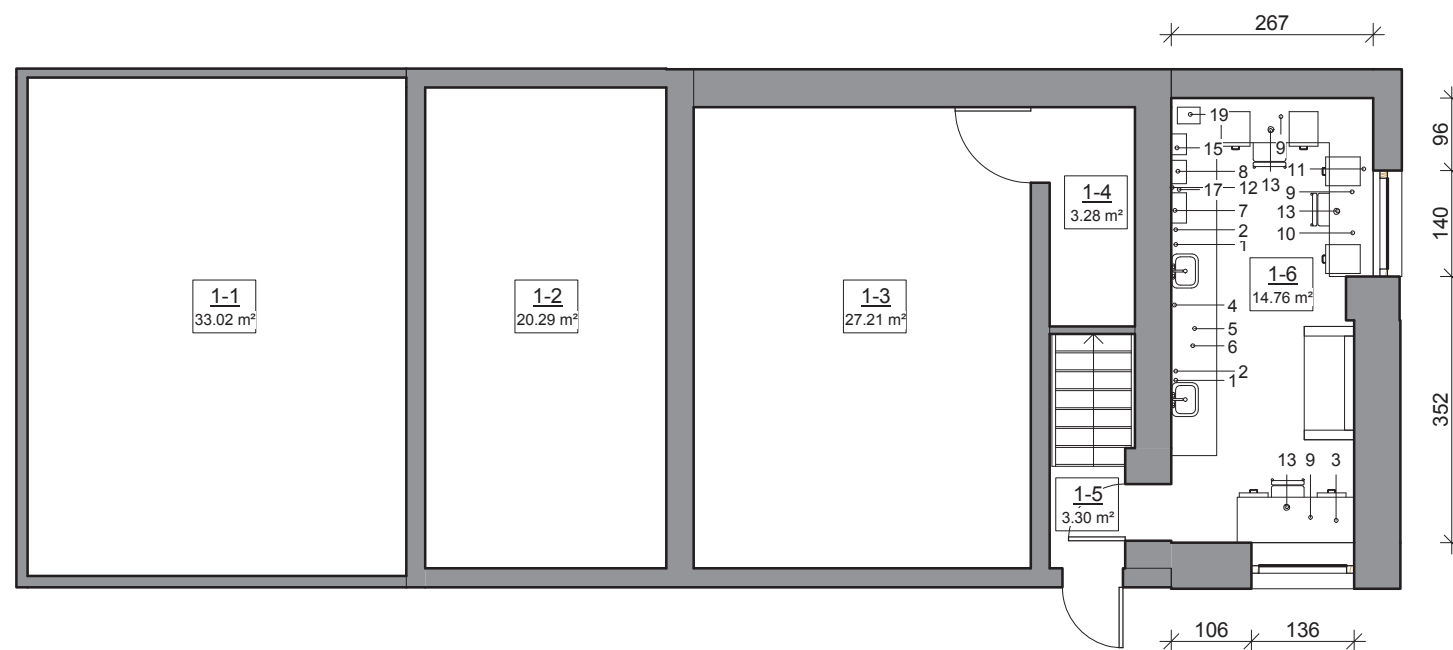


- 1 Dezinfekcinis muilas
- 2 Rankšluostinė
- 3 Stalinė lempa
- 4 Svarstyklės
- 5 Gipso spintelė
- 6 Gipso nusodintuvas
- 7 Smėliasrautė
- 8 Spaudiminis puodas
- 9 Elektrinis vaško peiliukas
- 10 Mikro variklis DESK 300TG
- 11 Oro srautas
- 12 Oro padavimo stotelė
- 13 Darbo vietos trauka
- 14 Trimeris
- 15 Poliravimas
- 16 Valymo įrankių bei priemonių spinta
- 17 Oro siurblys
- 18 Kompresorius
- 19 Presas

Pirmo aukšto ekplikacija

Eil. Nr.	Pavadinimas	Plotas
1-1	Pagalbinio ūkio patalpa	33.02 m <sup>2</sup>
1-2	Pagalbinio ūkio patalpa	20.29 m <sup>2</sup>
1-3	Pagalbinio ūkio patalpa	27.21 m <sup>2</sup>
1-4	San.mazgas	3.28 m <sup>2</sup>
1-5	Koridorius	3.30 m <sup>2</sup>
1-6	Dantų technikų laboratorija	14.76 m <sup>2</sup>
Grand total: 6		101.84 m <sup>2</sup>

Nomedos Černiauskienės individuali veikla					PAGALBINIO ŪKIO PASTATO (UNIKALUS NR.5599-0003-0028) DALIES PATALPŲ PASKIRTIES KEITIMO Į GAMYBOS (DANTŲ TECHNIKO LABORATORIJA) PATALPAS, ATLIEKANT PARASTOJO REMONTO DARBUS, KLAIPĖDOS R. SAV., AGLUONĖNŲ SEN., AGLUONĖNŲ K., KLOJIMO G. 10, PROJEKTAS			
Anykščių g. 9, Klaipėda, tel. 8 657 91891 el. paštas: nomeda.v@gmail.com								
A1976	PV	J. Milė		2019-11	Brėžinys:			LAIDA
BG009330	Proj.	N. Černiauskienė		2019-11	PIRMO AUKŠTO PLANAS			0
								M1: 100
STADIJA	Užsakovas:				Projekto Nr:	BRĖŽINIO NR.	LAPAS	LAPŲ
SP	B.V.				19-22-00-SP	B02	1	1

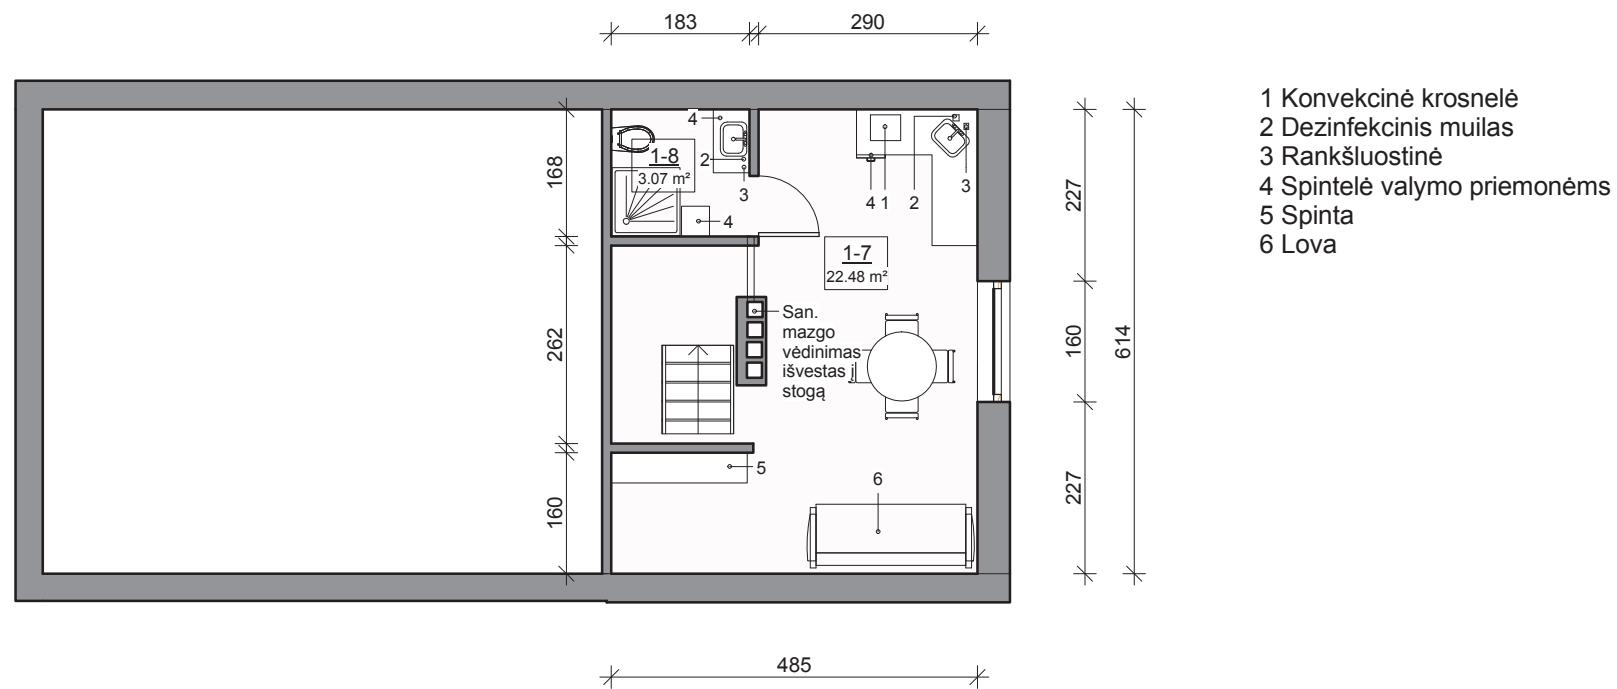

Mansardinio aukšto ekplikacija

Eil. Nr.	Pavadinimas	Plotas
1-7	Poilsio kambarys	22.48 m <sup>2</sup>
1-8	San.mazgas	3.07 m <sup>2</sup>
Grand total: 2		25.56 m <sup>2</sup>

Nomedos Černiauskiėnės individuali veikla					PAGALBINIO ŪKIO PASTATO (UNIKALUS NR.5599-0003-0028) DALIES PATALPŲ PASKIRTIES KEITIMO   GAMYBOS (DANTŲ TECHNIKO LABORATORIJA) PATALPAS, ATLIEKANT PARASTOJO REMONTO DARBUS, KLAIPĖDOS R. SAV., AGLUONĖNŲ SEN., AGLUONĖNŲ K., KLOJIMO G. 10, PROJEKTAS			
A1976	PV	J. Milė		2019-11	Brėžinys:			Laida
BG009330	Proj.	N. Černiauskiėnė		2019-11	MANSARDINIO AUKŠTO PLANAS			0
								M1: 100
STADIJA	Užsakovas:			B.V.	Projekto Nr:	BRĖŽINIO NR.	LAPAS	LAPŲ
SP					19-22-00-SP	B-03	1	1