



PIRMO AUKŠTO PLANAS (ESAMA SITUACIJA)

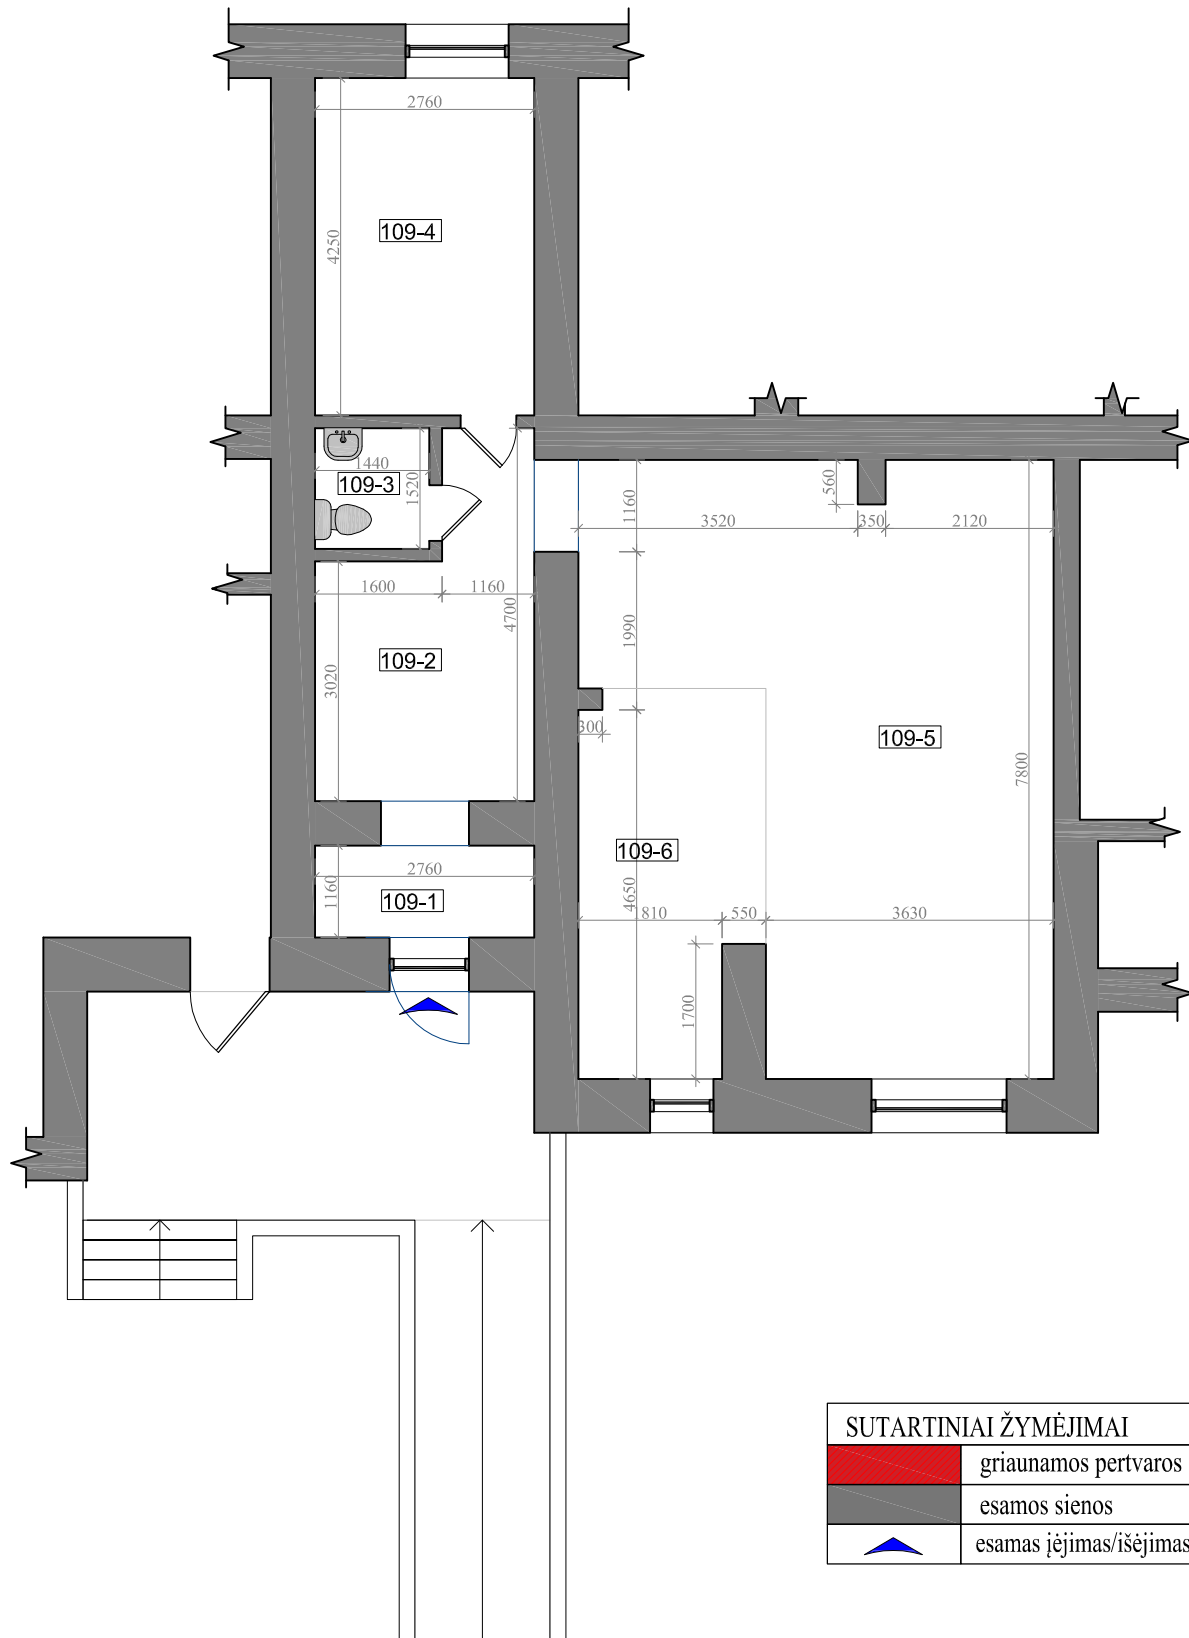

BUTO PATALPŲ EKSPLIKACIJA (ESAMA SITUACIJA)

Pat.Nr.	Pavadinimas	Plotas, m ²
<i>Patalpos</i>		
109-1	Tambūras	3,20
109-2	Koridorius	10,28
109-3	San. mazgas	2,19
109-4	Kabinetas	11,69
109-5	Kabinetas	34,92
109-6	Kabinetas	10,60
<i>VISO:</i>		
Bendras plotas		72.8800

PIRMO AUKŠTO PLANAS (ARDYMO DARBAI)

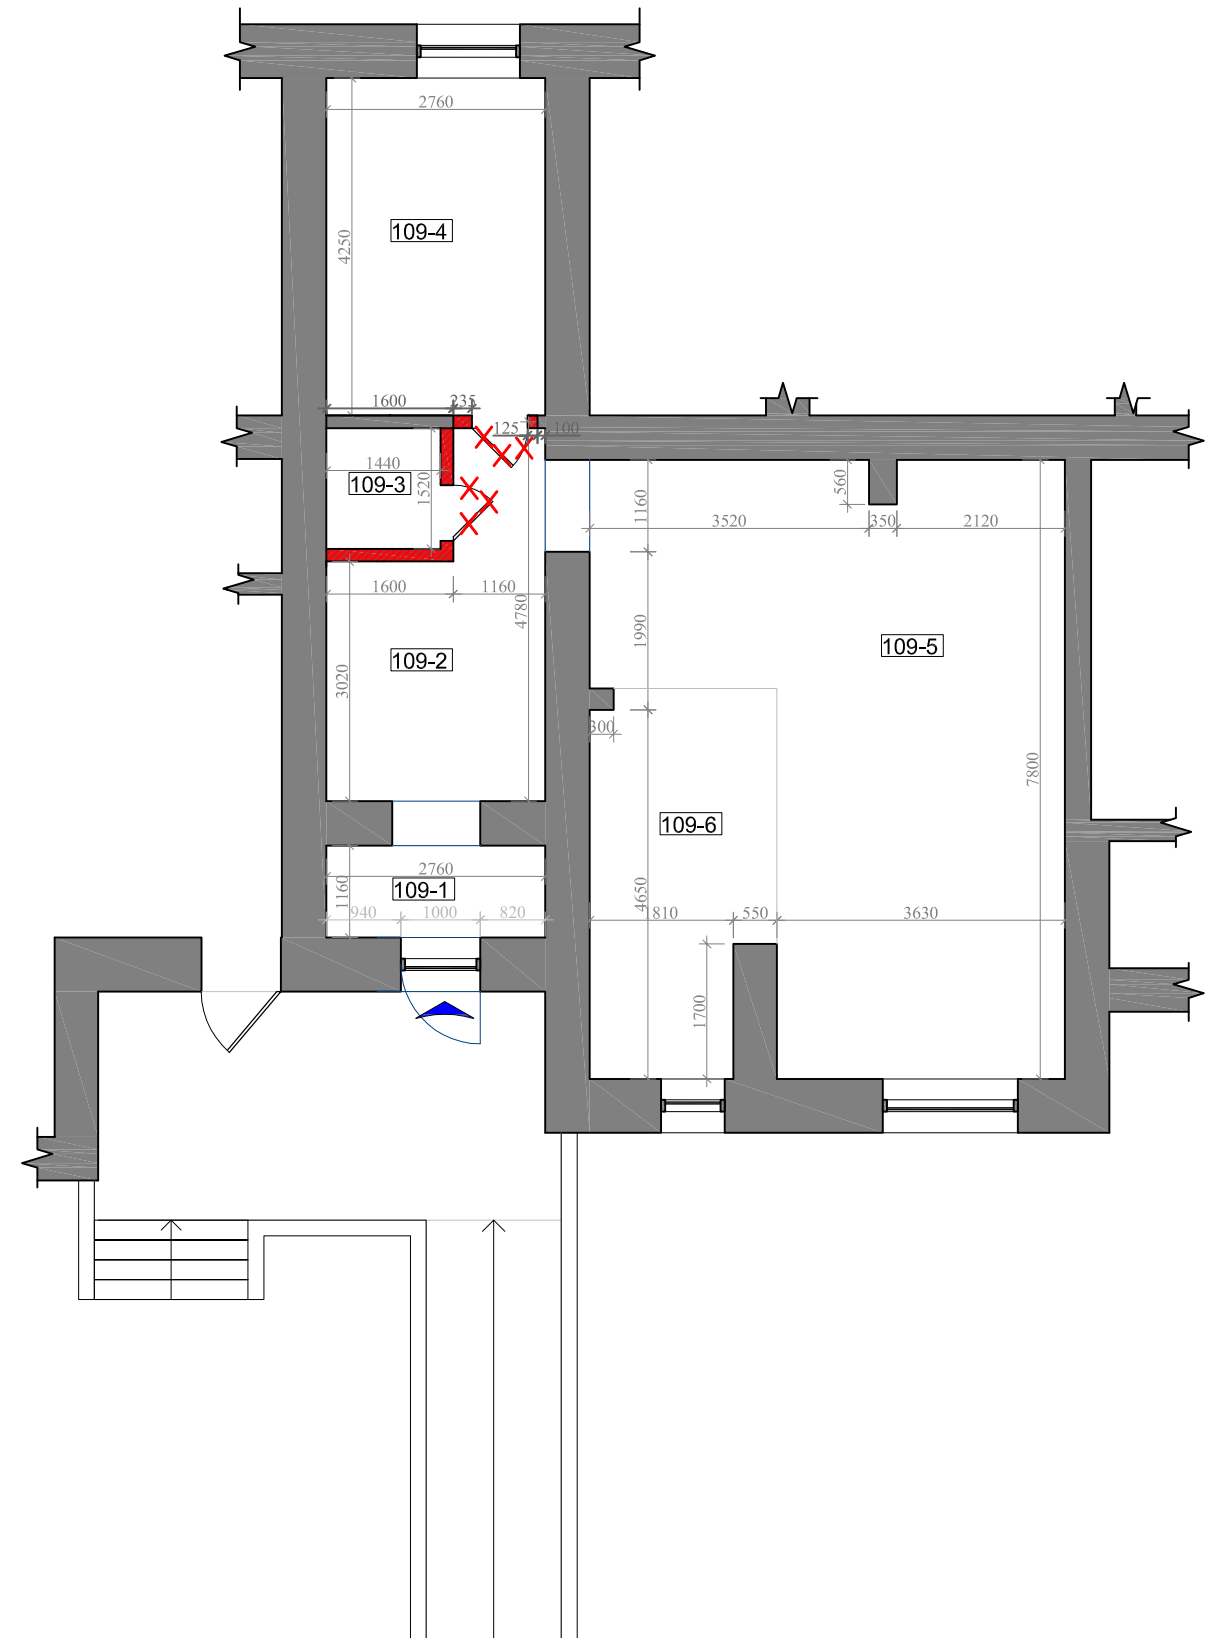

SUTARTINIAI ŽYMĖJIMAI	
	griaunamos pertvaros
	esamos sienos
	esamas įėjimas/išėjimas

PLANINIAI SPRENDIMAI IR STATYBOS DARBŲ ETAPIŠKUMAS:

Šiuo metu administracinės paskirties patalpos, kurios bus remontuojamos yra tokios: tambūras (3,20 m²), koridorius (10,28 m²), san. mazgas (2,19 m²), kabinetas (11,69 m²), kabinetas (34,92 m²), kabinetas (10,60 m²). Paprastojo remonto metu numatomi šie darbai:

1. Paprastojo remonto metu griunamos pertvaros ir statomos naujos, siekiant padidinti tualetų patalpą ir suformuoti dar dvi patalpas.

Po remonto darbų, pakeitus patalpų paskirtį iš administracinės į gydymo paskirties patalpas, projektuojamų patalpų dydžiai:

tambūras (3,20 m²), koridorius (8,61 m²), san. mazgas (3,82 m²), pacientų priėmimo patalpa (11,69 m²), laukiamasis (11,74 m²), medicinos prietaisų apdorojimo patalpa (9,83 m²), medicinos atliekų saugykla (7,88 m²), pacientų priėmimo patalpa (14,28 m²).

Atestato/ diplomo Nr.	Projektuotojas: KARTOGRAFINIAI PROJEKTAI Boltų g. 18 / Gegužės g. 1, Klaipėda Tel/Fax 8 46 4021111 Mok. Nr. 300975770 klaipeda@kartografiniai.lt	Objektas: Patalpos – buto paprastojo remonto projektas, keičiant patalpas paskirtį iš administracinės į gydymo, Baltijos pr. 117-110, Klaipėdos m., Klaipėdos m. sav.	Mastelis	Laida
A 409	Direktorius E. Petrauskas PV R. Laužikas	2019 m. rugsėjo mėn. 11 d. 2019 m. rugsėjo mėn. 11 d.	1:100	0
A 409	Architektas R. Laužikas			
PP	Užsakovas: A. G.	KP-19/107-PP-AD-01	Lapas	Lapų
			1	1



- Remontuojamų patalpų fasadas
- Esamas pasidusas

Atestato/ diplomo Nr.	Projektuotojas: KARTOGRAFINIAI PROJEKTAI <small>Bokštų g. 18 / Gegužės g. 1, Klaipėda Tel/Fax: 8 46 402322 Mob. 8 46 402322 klaipeda@kartografiniai.lt</small>		Objektas: Patalpos – buto paprastojo remonto projektas, keičiant patalpos paskirtį iš administracinės į gydymo, Baltijos pr. 117-110, Klaipėdos m., Klaipėdos m. sav.			
	Direktorius	E. Petrauskas		VAIZDINĖ MEDŽIAGA	Mastelis	Laida
A 409	PV	R. Laužikas			1:100	0
A 409	Architektas	R. Laužikas			Lapas	Lapų
PP	Užsakovas:	A. G.	KP-19/107-PP-03		1	1