



Pietų fasadas M 1:200



Vakarų fasadas M 1:200

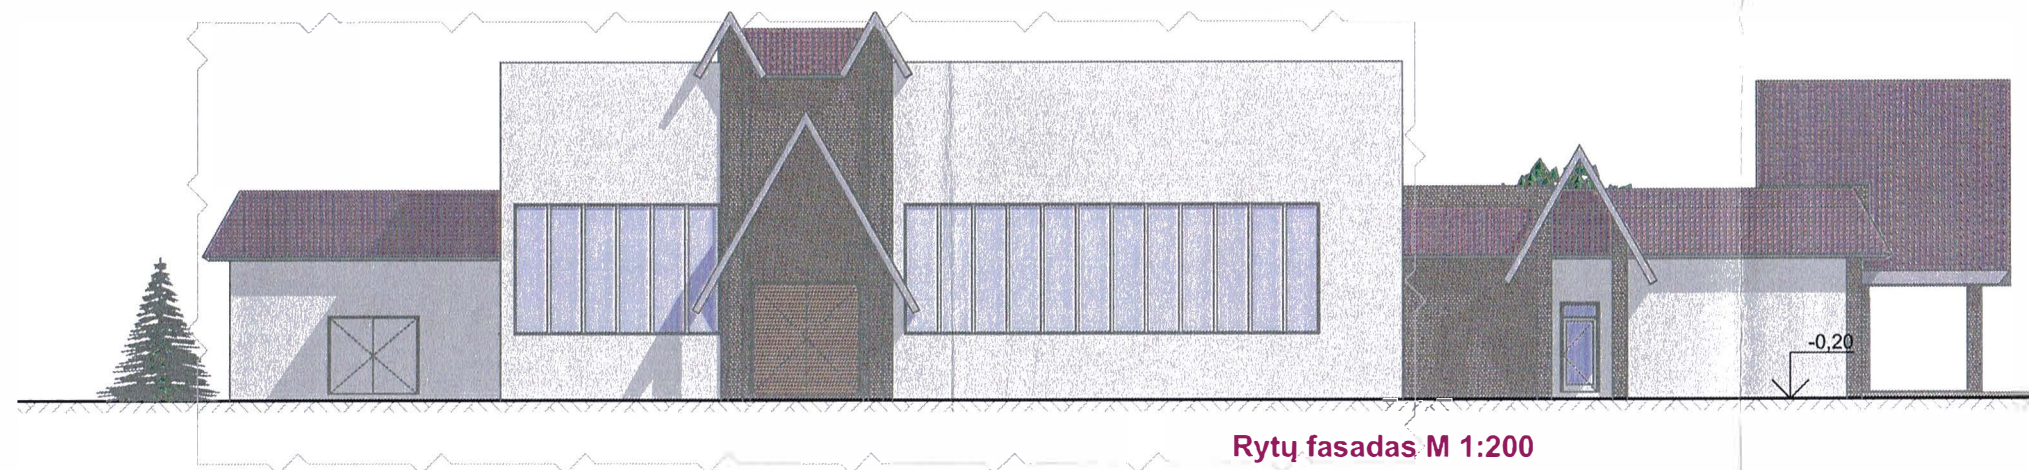

Rytų fasadas M 1:200

	LAURAS PAULASKAS ARCHITEKTAS mob. tel. - 86 83 48736 www.archLP.lt el. paštas - lauras.paulauskas@gmail.com		MB „Architektas Lauras“ Adresas: Kolektyvo g. 12A2 LT - 08314 Vilnius Įmonės kodas: 3304430536		Statinio pavadinimas: Jojimo maniežo, Marijampolės sav., Marijampolės sen., Triobiškių k., Žirgyno g. 6, Sklypo kad. Nr. 5164/0002:42, Rekonstrukcijos projektas						
	Atestato Nr. / Išdavimo data	Pareigos	Pavardė	Parašas	Data	Brėžinio pavadinimas:		Laida			
A1595	Vadovas	L. Paulauskas		2019.10	JOJIMO MANIEŽO FASADAI M 1:200						
A1595	PV	L. Paulauskas		2019.10							
A1595	PDV Arch	L. Paulauskas		2019.10							
Statytojo (užsakovo) pavadinimas:					Objekto Nr.	Nr. sklype	Proj. etapas	Proj. dalis	Laidos Nr.	Lapas	Lapų
UAB RENEVINA					654		TDP	A			