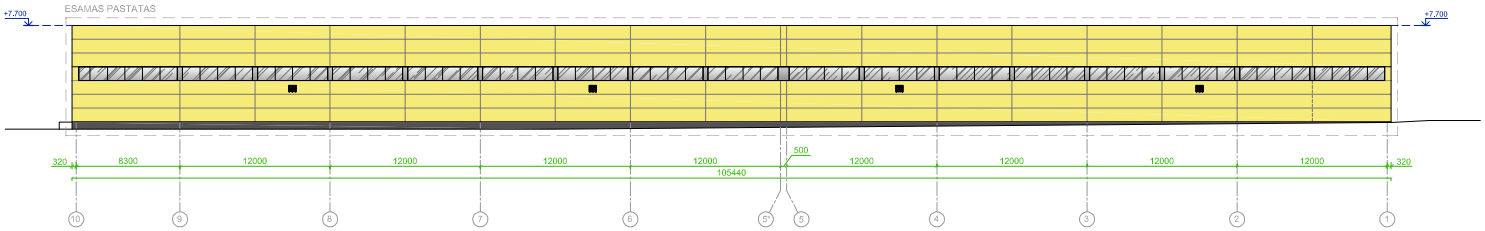

FASADAS 10-1

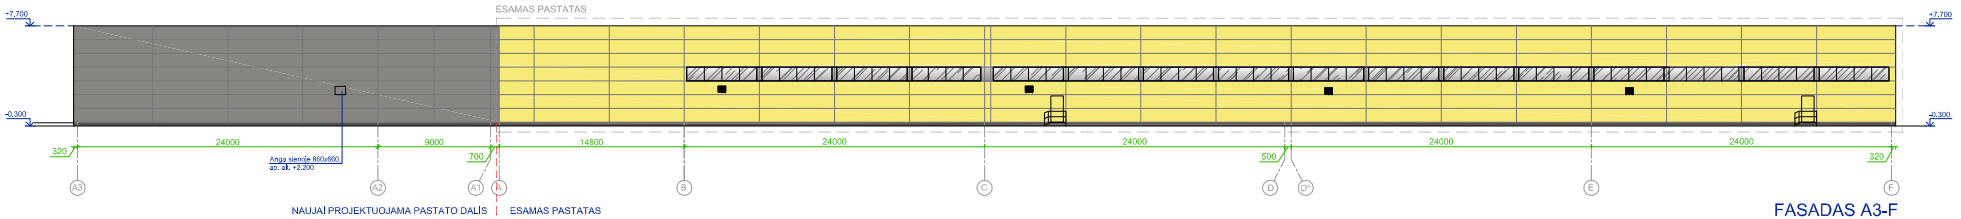

FASADAS A3-F

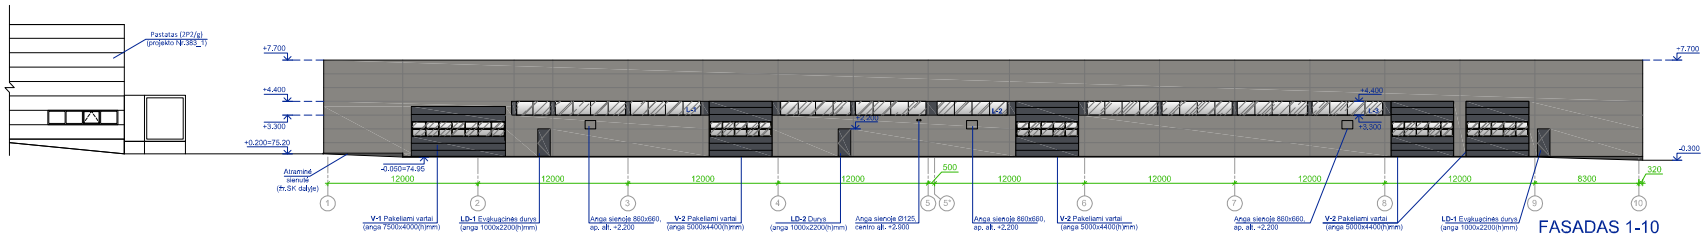

FASADAS 1-10

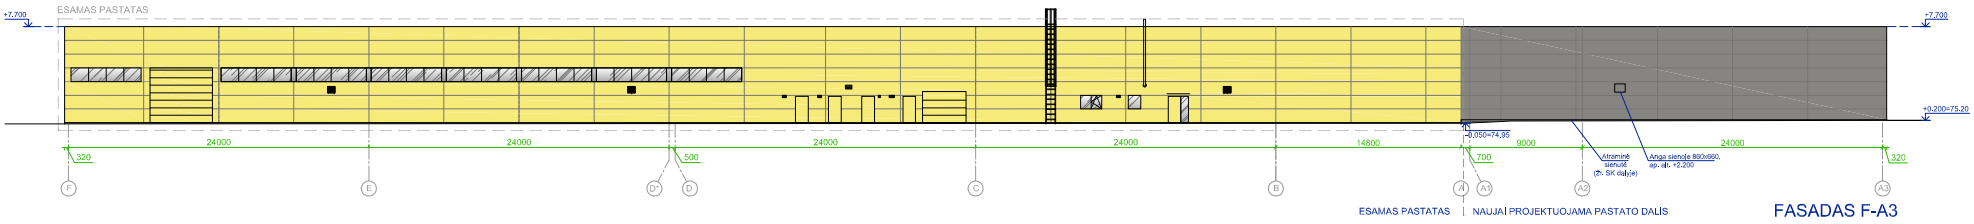

FASADAS F-A3

SUTARTINIAI ŽYMĖJIMAI:

- DAUGIASLUOKSNĖS PLOKŠTĖS. DENGIAMAS AUKŠTIS 1100MM. SPALVA - GELTONA
- DAUGIASLUOKSNĖS PLOKŠTĖS. DENGIAMAS AUKŠTIS 1100MM. SPALVA - TAMSIAI PILKA
- COKOLIS, SPALVA - TAMSIAI PILKA (ANALOGIŠKA KAIP ESAMO PASTATO)
- SKAIDRUS STIKLAS SU DAŽYTO STIKLO (EMALITO) TARPLANGIAIS. LANGŲ RĖMŲ SPALVA PILKA (ANALOGIŠKA KAIP ESAMO PASTATO)

0	2019-12	Projektiniai pasiūlymai	
LAIDA	IŠLEIDIMO DATA	LAIDOS STATUSAS, KEITIMO PRIEŽASTIS (JEI TAIKOMA)	
KVAL. PATV. DOK. NR.:	bsp UAB "Baltijos stogų projektai" Šaltinių g. 6, Kaunas www.projektuoja.lt info@projektuoja.lt	STATINIO PROJEKTO PAVADINIMAS: Gamybos, pramonės paskirties pastato (1P1g) Kauno r. sav., Karmėlavos sen., Biruliškių k., Ryterna g. 2, rekonstravimo projektas	
18308	PV	Arūnas Černiauskas	STATINIO NUMERIS IR PAVADINIMAS: 01- Pastatas (1 P1g)
A1040	PDV	Ramūnas Grubinskas	
A2140	PDA	Aida Kogelė	DOKUMENTO PAVADINIMAS: Fasadai M 1:200 — LAIDA: 0
LT	STATYTOJAS IR (ARBA) UŽSAKOVAS: UAB "Ryterna Group"	DOKUMENTO ŽYMUO: 383/2-01-PP-SAJB-02	LAPAS: 1 — LAPŲ: 1

A1_M1:200