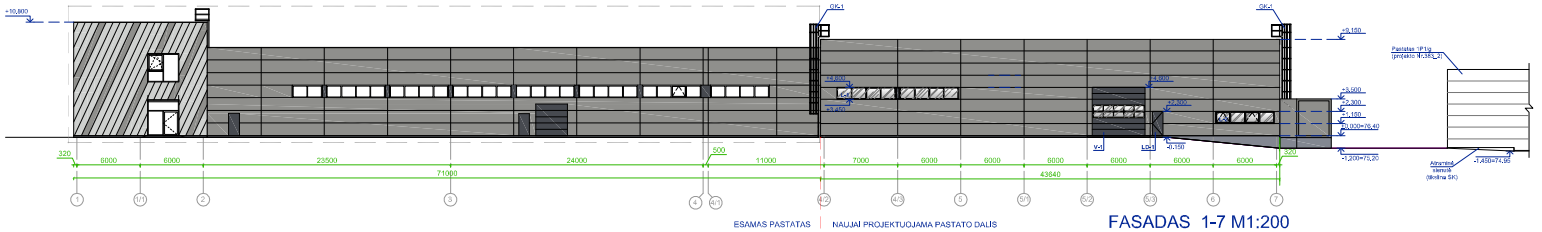

FASADAS 1-7 M1:200

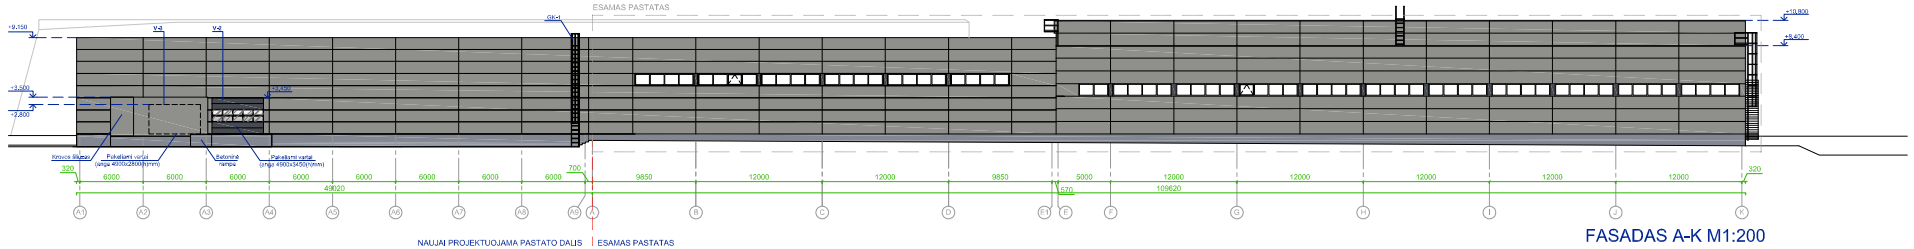

FASADAS A-K M1:200

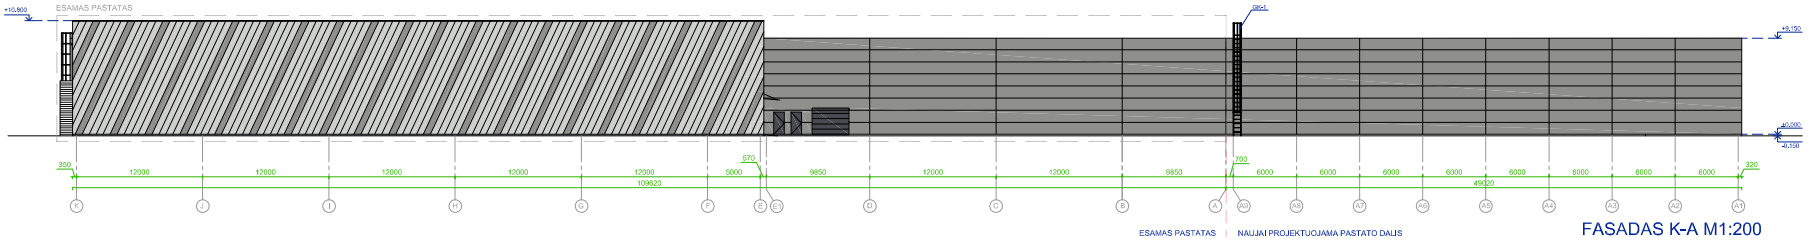

FASADAS K-A M1:200

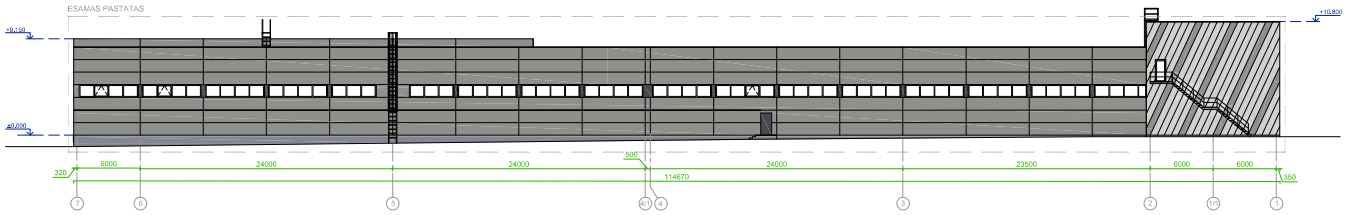

FASADAS 7-1 M1:200

SUTARTINIAI ŽYMĖJIMAI (PROJEKTUOJAMOS MEDŽIAGOS):

- DAUGIASLUOKSNIŲ PLOKŠČIŲ SIENOS, SPALVA TAMSAUS SIDABRO (ANALOGIŠKA KAIP ESAMO PASTATO)
- LANGŲ RĖMAI, SPALVA TOKIA PATI KAIP ESAMO PASTATO (ANALOGIŠKA RAL 7024)
- SKAIDRUS STIKLAS
- COKOLIS - TAMSIAI PILKA SPALVA, TOKIA PATI KAIP ESAMO PASTATO.

0	2019-12	Projektinis pasiūlymas
LAIDA	IŠLEIDIMO DATA	LAIDOS STATUSAS, KEITIMO PRIEŽASTIS (JEI TAIKOMA)

bsp

UAB "Rytenis Group"

KVAL. PATV. DOK. NR.		
1838	PV	Arūnas Černauskas
A1040	PDV	Ramūnas Grubinskas
A2140	PDA	Aida Kugelė

STATYTOJAS IR (ARBA) UŽSAKOVAS: UAB "Rytenis Group"

STATINIO PROJEKTO PAVADINIMAS: Gamybos, prekinės paskirties pastato ($2R^2$(g)) Kupros k. sąv., Kamšiškyno sen., Biruliškių k., Rokiškio r. sav., Rytenis g. 2, rekonstrukcino projektas

STATINIO NUMERIS IR PAVADINIMAS: 01- Pastatas ($2R^2$(g))

DOKUMENTO PAVADINIMAS: Fasadai M 1:200

LAIDA: 0

DOKUMENTO ŽYMUO: 3831/47-PP-SAB-03

LAPAS: 1

LAPŲ: 1

LT

594x1000_H_M1:200