

OBJEKTO VIETA

rekonstruojama stoginė



SITUACIJOS SCHEMA



SITUACIJOS SCHEMA

SUTARTINIAI ŽYMĖJIMAI


	SKLYPO RIBOS
	ĮVAŽIAVIMŲ ŠVAŽIAVIMŲ SKLYPAI SKLYPO VIETOS
	ĮEJIMŲ PASTATŲ VIETOS
	ESAMOS PARDUOTUVĖS-OPERATORINĖS PASTATAS
	IŠPLEČIAMA STOGINĖ
	SKLYPO TERITORIJA

0	2020-01-20	Projektiniai pasiūlymai	
Laida	Iš leidimo data	Laidos statusas. Keitimo priežastis (jei taikoma)	
Kval. Patv. Dok. Nr.	ARDYNAS	Gedimino g. 47 LT - 44242 Kaunas Tel. (8 37) 323 209 Faks. (8 37) 337 257 El.p. ardynas@ardynas.lt	Sątinio projekto pavadinimas Inžinerinio kito paskirties statinio (stoginės) rekonstravimo, įrengiant papildomą degalų išdavimo vietą, „Circle K Joniškis“ degalinės sklype Joniškio r. sav., Satkūnų sen., Satkūnų k., Sidabros g. 2a, projektiniai pasiūlymai
A 447	PV	Laimutė Adomavičienė	Statinio numeris ir pavadinimas (00)Sklypo planas
A 524	PDV	Audronė Sviklytė	
			Dokumento pavadinimas Situacijos schema
			Dokumento žymuo 2019-14/2-00-SSP-SP.B-1
LT	Statytojas CIRCLE K	UAB „Circle K Lietuva“	Lapas 1
			Lapų 1

SITUACIJOS SCHEMA



SKLYPO PLANAS M 1:500

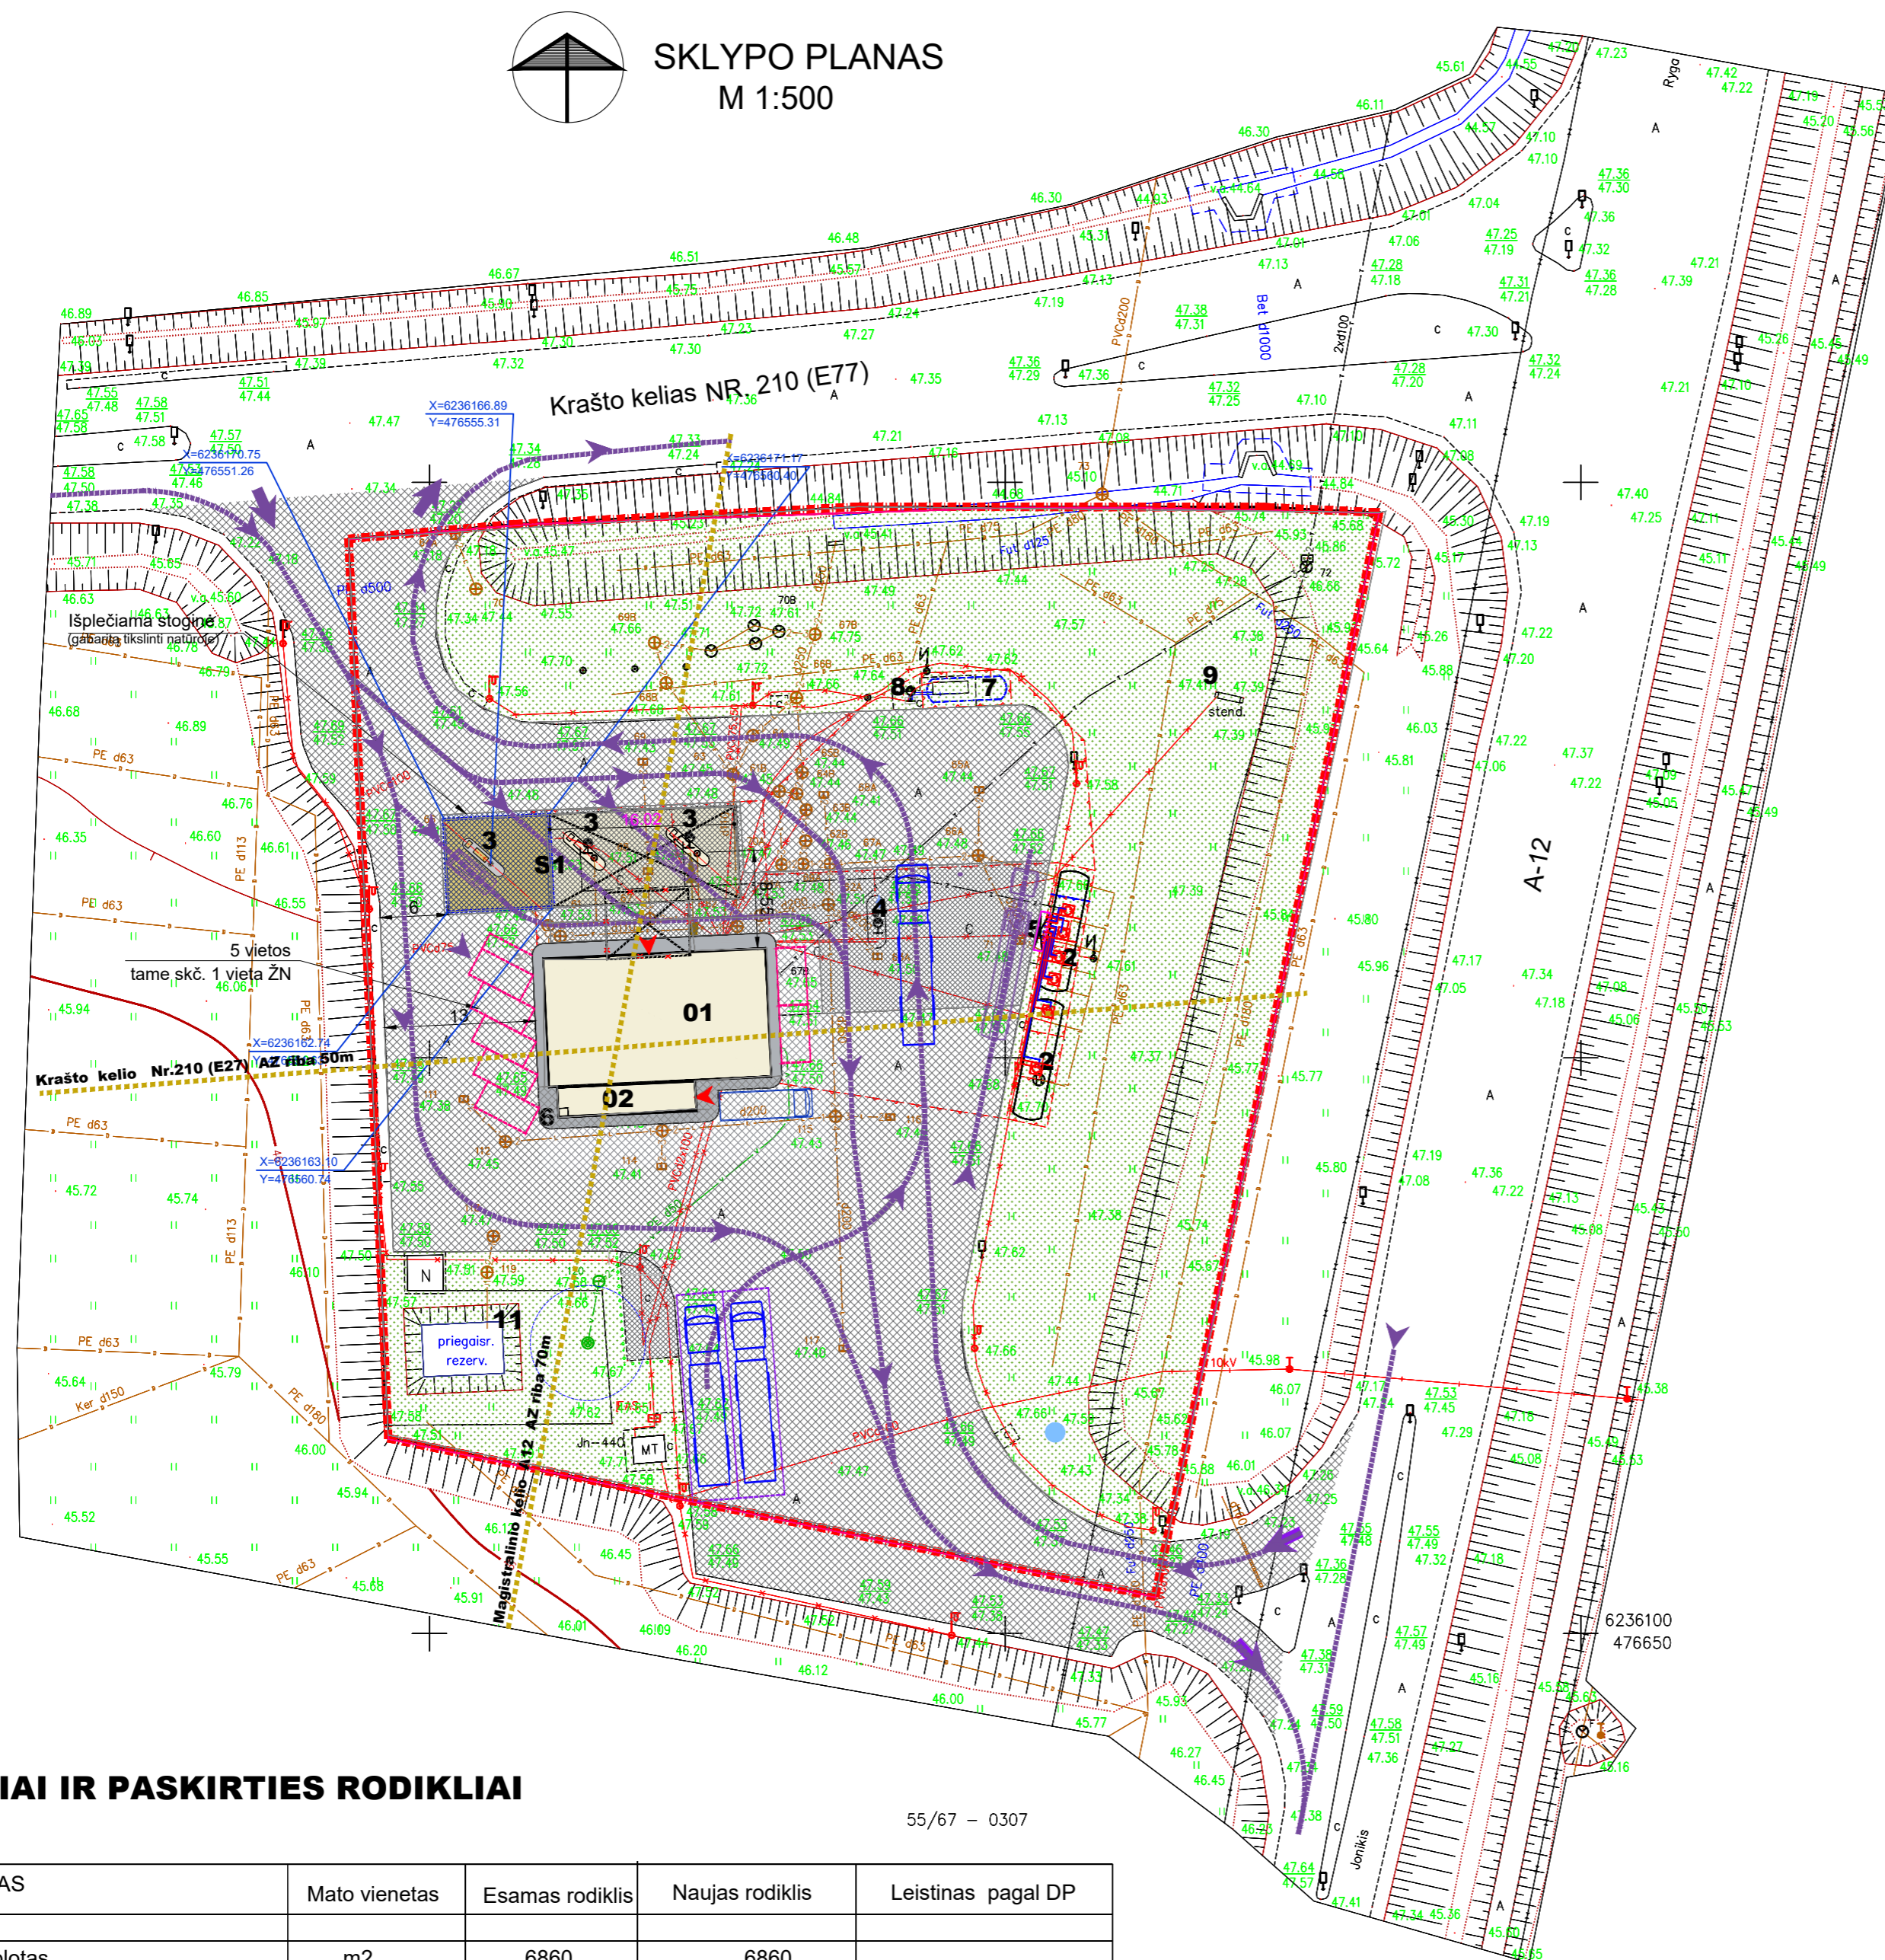

STATINIŲ IR ĮRENGINIŲ EKSPLIKACIJA:

NR. PLANE.	PAVADINIMAS		PASTABOS
01	OPERATORINĖ-PARDUOTUVĖ 1E1	REMONTUOJAMA	UŽSTAT. PLOTAS 215,0 M²
1	POŽEMINIAI KURO REZERVUARAI 50 KUB. M (2 VNT.)	ESAMI	
3	BENZINO IR DYZELINIO KURO IŠDAVIMO KOL. (2 +1 VNT.)	2 ESAMOS+1 NAUJA	
4	DYZELINIO KURO IŠDAVIMO KOLONĖLĖ	ESAMA	
5	DENGTA ŠUKŠLIŲ KONTEINERIŲ AIKŠTELĖ	ESAMA	
6	ORAS-VANDUO ĮRENGINYS	ESAMAS	
7	POŽEMINIS SUSKYSTINTŲ DUJŲ REZERV. 20 KUB. M³	ESAMAS	
8	SUSKYSTINTŲ DUJŲ IŠDAVIMO KOLONĖLĖ	ESAMA	
9	KAINORAŠTIS	ESAMAS	
10	KROVINIŲ AUTOMOBILIŲ STOVĖJIMO AIKŠTELĖ	ESAMA	
11	GAISRINIO VANDENS TELKINYS	ESAMAS	
12	LIETAUS NUOTEKŲ VALYMO ĮRENGINIAI	ESAMI	
13	BUITINIŲ NUOTEKŲ VALYMO ĮRENGINIAI	ESAMI	
02	OPERATORINĖS PRIESTATAS	STATOMAS	UŽSTAT. PLOTAS 26,0 M²
S1	STOGINĖ	REKONSTRAVIMAS	

SUTARTINIAI ŽYMĖJIMAI



	SKLYPO RIBOS
	ĮVAŽIAVIMO Į ŠVAŽIAVIMO Į SKLYPĄ/Į SKLYPO VIETOS
	ĮĖJIMŲ Į PASTATŲ VIETOS
	ESAMAS PARDUOTUVĖS-OPERATORINĖS PASTATAS
	ISPLEČIAMA STOGINĖ
	NAUJAS STOGINĖS UŽSTATYMO KONTŪRAS
	ESAMOS STOGINĖS UŽSTATYMO KONTŪRAS
	ARDOMA STOGINĖS DALIS
	PROJEKTUOJAMOS AUTOMOBILIŲ STOVĖJIMO VIETOS
	TRANSPORTO JUDĖJIMO TRASOS IR KRYPTYS
	BETONINĖS TRINKELĖS (ŠALIGATVIS)
	ESAMA VEJA
	ESAMA ASFALTBETONIO DANGA
	ESAMOS BETONO TRINKELIŲ DANGOS PO STOGINE
	NAUJAI KLOJAMA BETONO TRINKELIŲ PO STOGINE

TECHNINIAI IR PASKIRTIES RODIKLIAI


55/67 – 0307

PAVADINIMAS	Mato vienetas	Esamas rodiklis	Naujas rodiklis	Leistinas pagal DP
1.SKLYPAS				
1.1. Sklypo plotas	m2	6860	6860	
Užstatymo plotas:				
1.1.2. Užstatymo tankis	%	6,04	7,1	10
1.1.3. Užstatymo intensyvumas	%	3,05	3,35	5


0	2020-01-20	Projektiniai pasiūlymai		
Laida	Išleidimo data	Laidos statusas. Keitimo priežastis (jei taikoma)		
Kval. Patv. Dok. Nr.	ARDYNAS	Gedimino g. 47 LT - 44242 Kaunas Tel. (8 37) 323 209 Faks. (8 37) 337 257 El.p. ardynas@ardynas.lt	Statinio projekto pavadinimas Inžinerinio kitos paskirties statinio (stoginės) rekonstravimo, įrengiant papildomą degalų išdavimo vietą, „Circle KJoniškis“ degalinės sklype Joniškio r. sav., Satkūnų sen., Satkūnų k., Sidabros g. 2a, projektiniai pasiūlymai	
A 447	PV	Laimutė Adomavičienė	Statinio numeris ir pavadinimas 00 Sklypo planas	
A 524	PDV	Audronė Sviklytė	Dokumento pavadinimas SKLYPO PLANAS M1:500	
			Laida	0
LT	Statytojas	CIRCLE K UAB „Circle K Lietuva“	Dokumento žymuo	2019-14/2-00-PP-SP.B-02
			Lapas	Lapų
			1	1

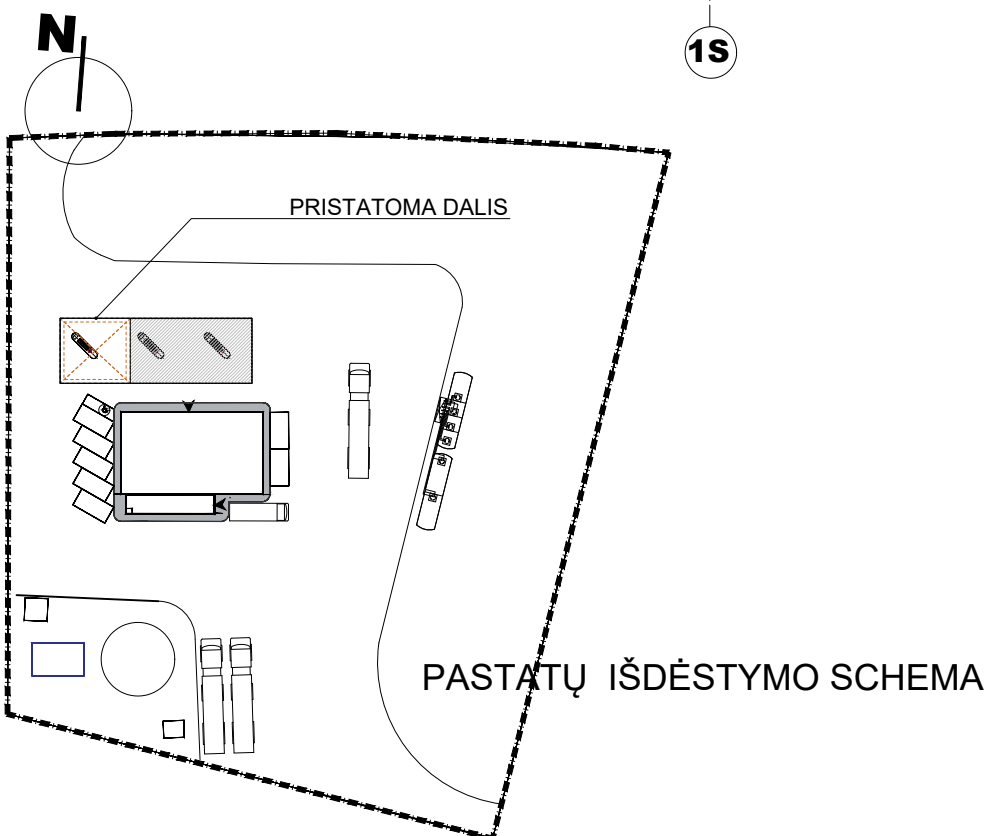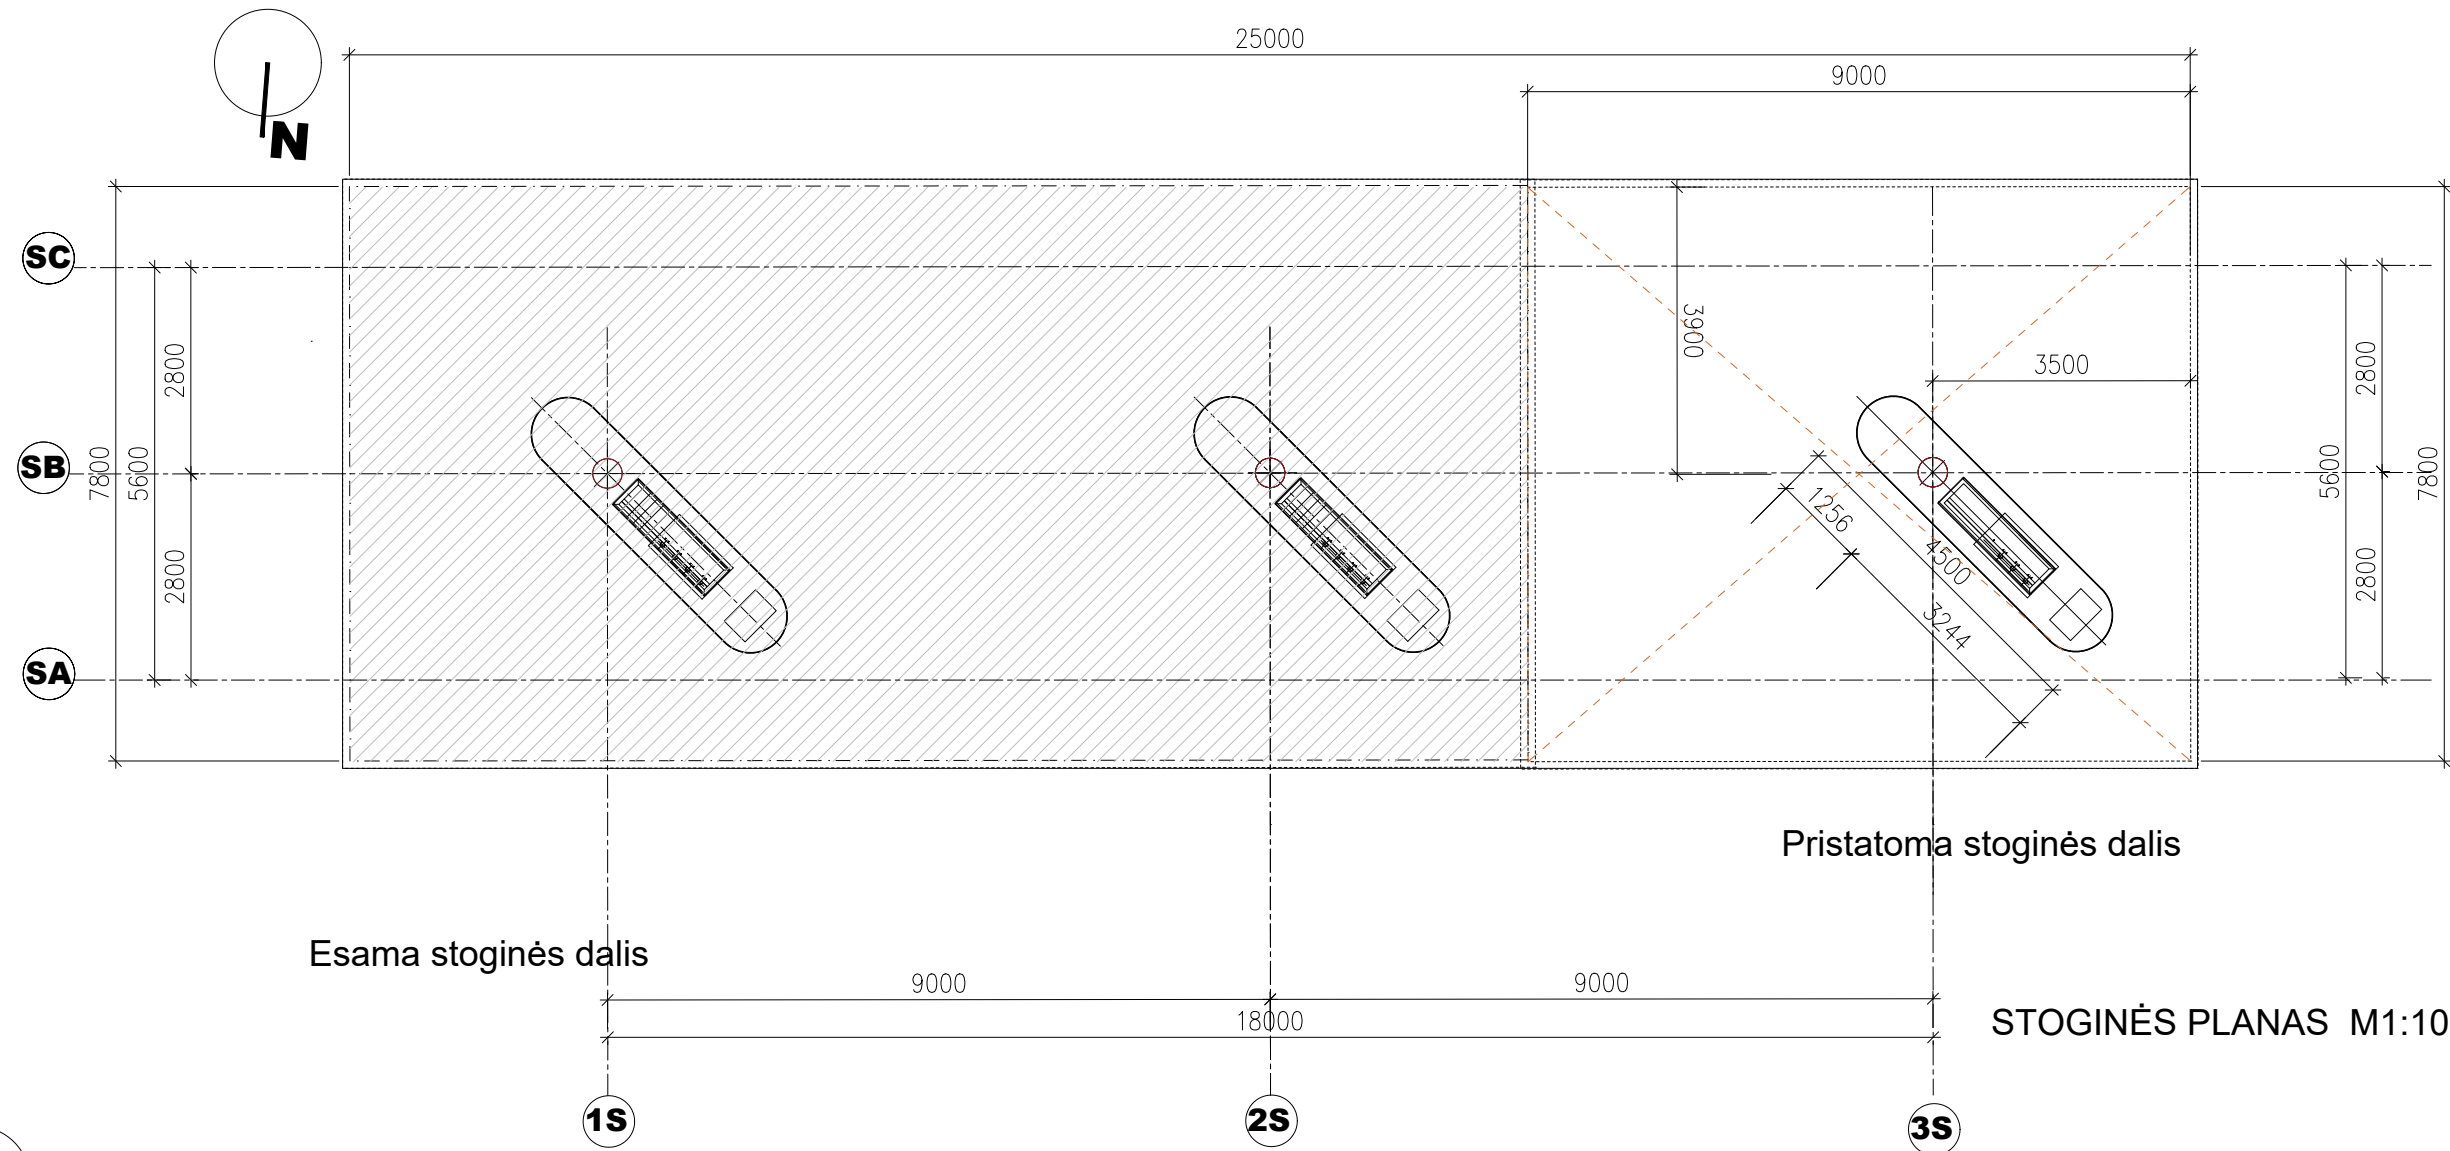

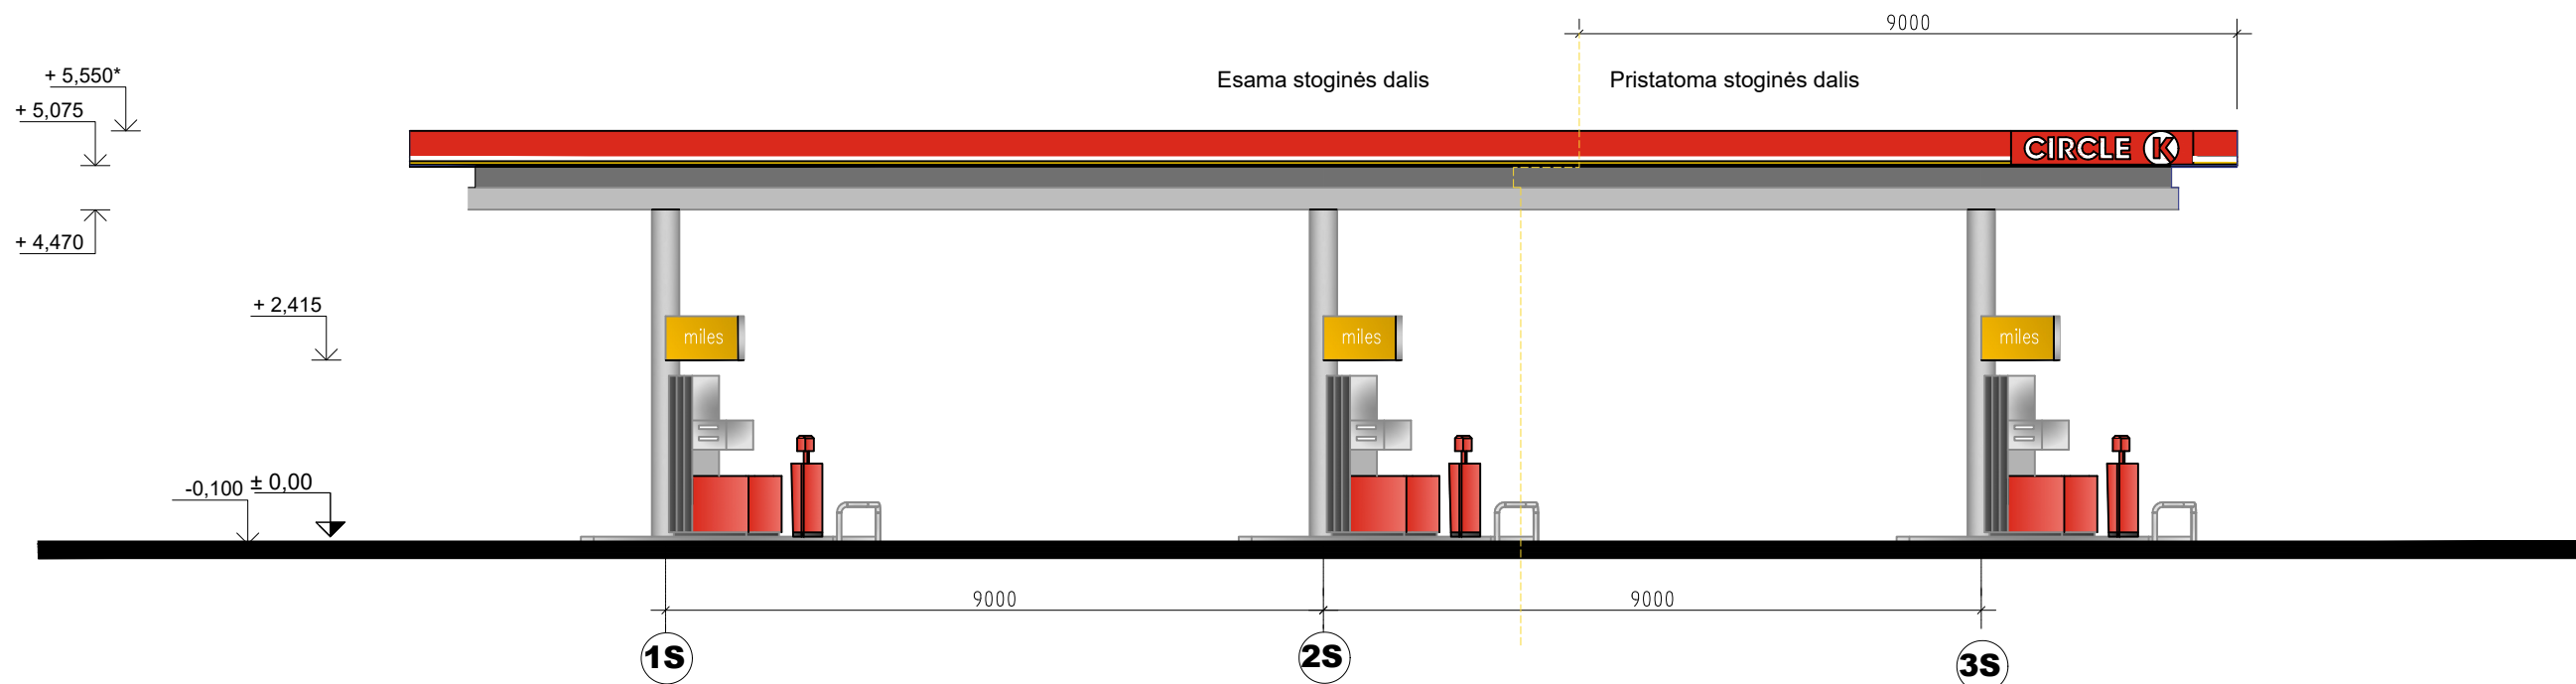


0	2020-01-20	Projektiniai pasiūlymai		Laidos statusas. Keitimo prie, astis (jei taikoma)	
Laida	Iš leidimo data				
Kval. Patv. Dok. Nr.	ARDYNAS	Gedimino g. 47 LT - 44242 Kaunas Tel. (8 37) 323 209 Faks. (8 37) 337 257 El.p. ardynas@ardynas.lt	Statinio projekto pavadinimas Inžinerinio kitos paskirties statinio (stoginės)rekonstravimo, įrengiant papildomą degalų išdavimo vietą, „Circle KJoniškis“ degalinės sklype Joniškio r. sav., Satkūnų sen., Satkūnų k., Sidabros g. 2a, projektiniai pasiūlymai		
A 447	PV	Laimutė Adomavičienė	Statinio numeris ir pavadinimas		
A 524	PDV	Audronė Sviklytė	STOGINĖ		
Dokumento pavadinimas				Laida	
PLANAS M1:100					
LT	Statytojas	CIRCLE K UAB „Circle K Lietuva“		Dokumento ,muo	Lapas Lapų
				2019-14/2-01-PP-SA.B-1	1 1



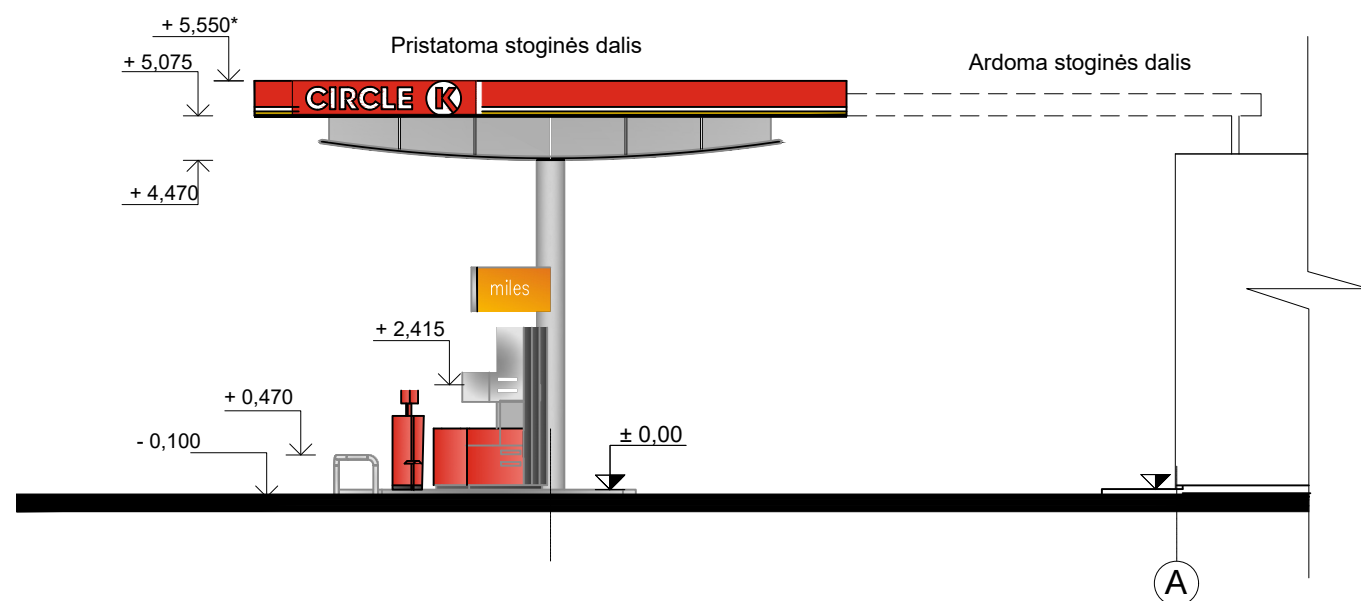


STOGINĖS PAGRINDINIS FASADAS M1:100





STOGINĖS GALINIS FASADAS M1:100



	STOGINĖS KOLONOS, APSKARDINTI PAVIRŠIAI RAL 9006
	REKLAMOS PANELIS , PVC DAŽYTAS PANTONE 485;3M 3630-33
	REKLAMOS PANELIS , PVC DAŽYTAS PANTONE 144;3M 3630-3540

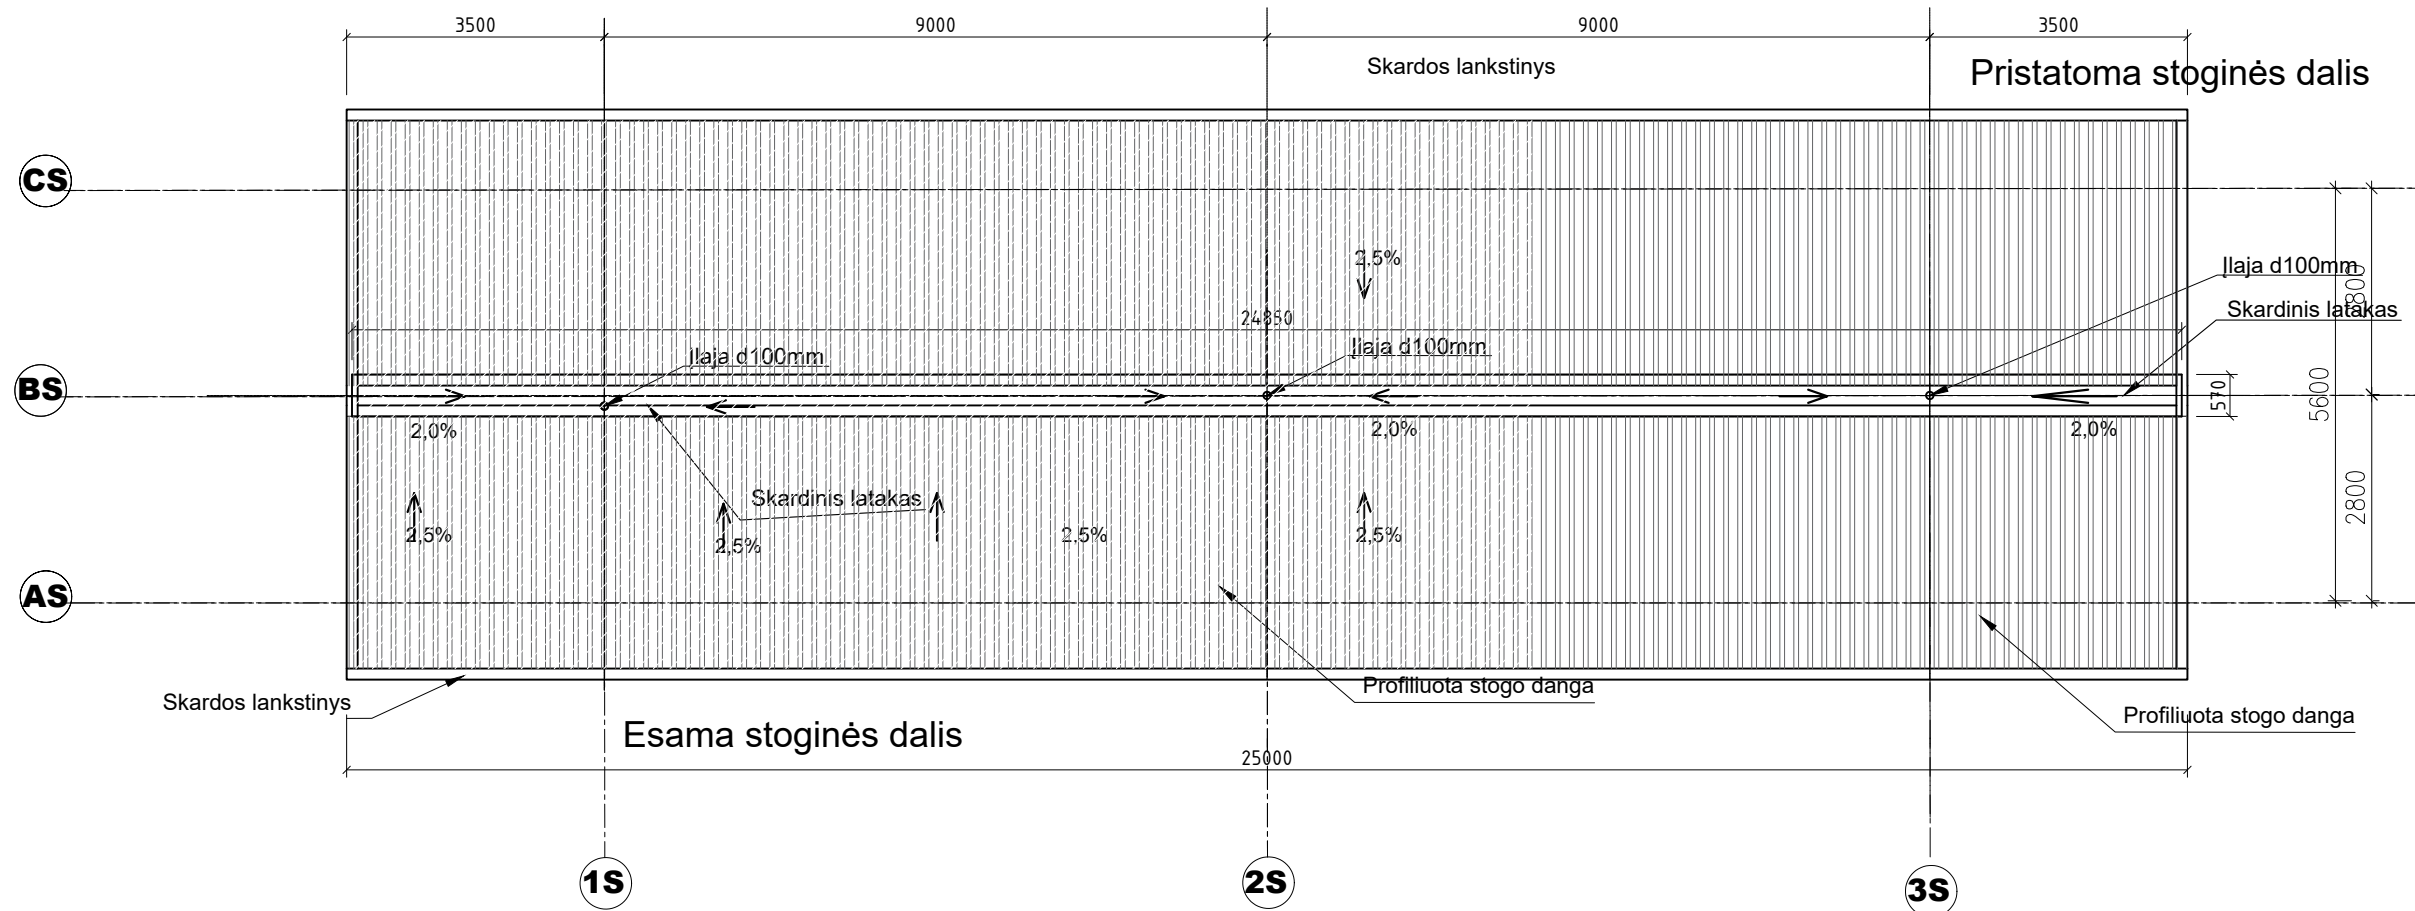0	2020-01-20	Projektiniai pasiūlymai		Laidos statusas. Keitimo prie, astis (jei taikoma)	
Laida	Iš leidimo data				
Kval. Patv. Dok. Nr.	ARDYNAS 	Gedimino g. 47 LT - 44242 Kaunas Tel. (8 37) 323 209 Faks. (8 37) 337 257 El.p. ardynas@ardynas.lt	Statinio projekto pavadinimas Inžinerinio kitos paskirties statinio (stoginės)rekonstravimo, įrengiant papildomą degalų išdavimo vietą, „Circle KJoniškis“ degalinės sklype Jonišio r. sav., Satkūnų sen., Satkūnų k., Sidabros g. 2a, projektiniai pasiūlymai		
A 447	PV	Laimutė Adomavičienė	Statinio numeris ir pavadinimas		
A 524	PDV	Audronė Sviklytė	STOGINĖ		
Dokumento pavadinimas					Laida
STOGINĖS PAGRINDINIS IR GALINIS FASADAI M1:100					
LT	Statytojas	 UAB „Circle K Lietuva“	Dokumento ,ymuo		Lapas Lapų
			2019-14/2-01-PP-SA.B-2		1 1



STOGINĖS STOGO PLANAS M1:100


0	2020-01-20	Projektiniai pasiūlymai		
Laida	Iš leidimo data	Laidos statusas. Keitimo prie, astis (jei taikoma)		
Kval. Patv. Dok. Nr.	 Gedimino g. 47 LT - 44242 Kaunas Tel. (8 37) 323 209 Faks. (8 37) 337 257 El.p. ardynas@ardynas.lt		Statinio projekto pavadinimas Inžinerinio kitos paskirties statinio (stoginės)rekonstravimo, įrengiant papildomą degalų išdavimo vietą, „Circle KJoniškis“ degalinės sklype Joniškio r. sav., Satkūnų sen., Satkūnų k., Sidabros g. 2a, projektiniai pasiūlymai	
A 447	PV	Laimutė Adomavičienė	Statinio numeris ir pavadinimas STOGINĖ	
A 524	PDV	Audronė Sviklytė		
			Dokumento pavadinimas	Laida
			PLANAS M1:100	
LT	Statytojas	 UAB „Circle K Lietuva“		Dokumento ,muo
				2019-14/2-01-PP-SA.B-1
		Lapas	Lapų	
		1	1	

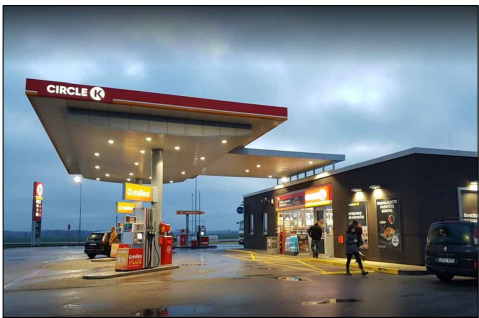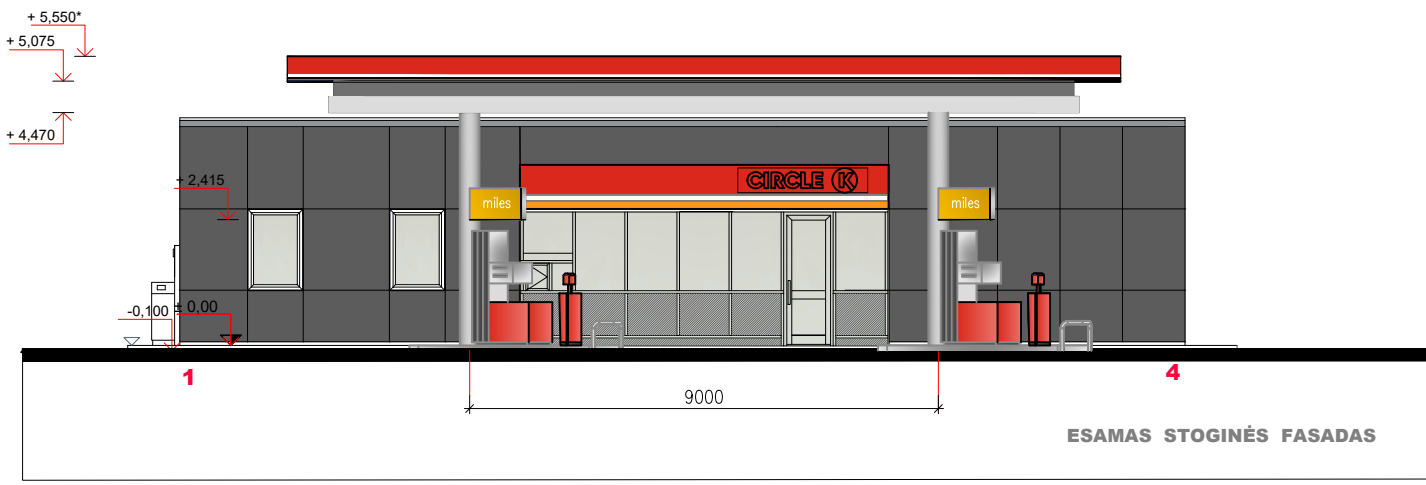


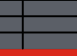




ESAMOS STOGINĖS FOTOFIKSACIJA



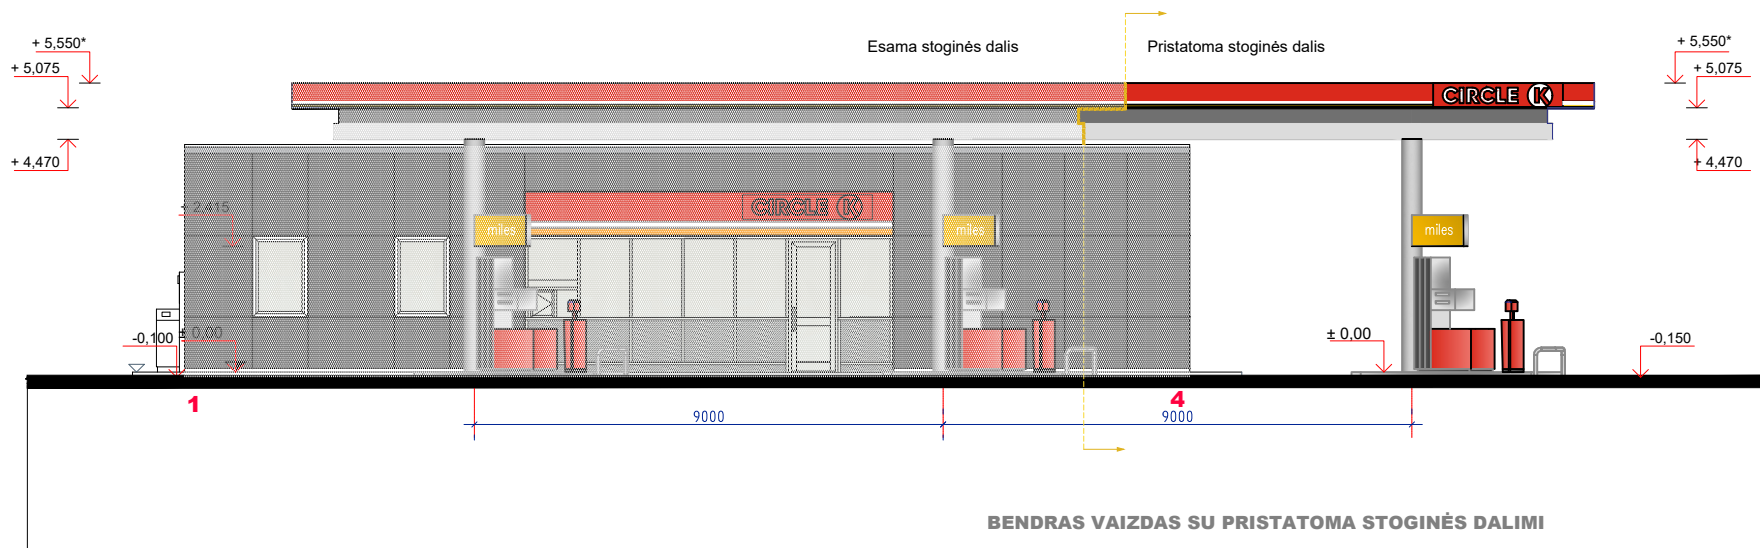

2020-00-20		Projektiniai pasiūlymai			
Laida	Iš leidimo data	Laidos statusas. Keitimo prieštastis (jei taikoma)			
Kval. Patv. Dok. Nr.	Gedimino g. 47 LT - 44242 Kaunas Tel. (8 37) 323 209 Faks. (8 37) 337 257 El.p. ardynas@ardynas.lt		Statinio projekto pavadinimas		
A 447	PV	Laimutė Adomavičienė	Inžinerinio kitos paskirties statinio (stoginės)rekonstravimo, įrengiant papildomą degalų išdavimo vietą, „Circle KJoniskis“ degalinės sklype Joniškio r. sav., Satkūnų sen., Satkūnų k., Sidabros g. 2a, projektiniai pasiūlymai		
A 524	PDV	Audronė Sviklytė	Statinio numeris ir pavadinimas		
			Stoginė		
Dokumento pavadinimas					Laida
Esama padėtis. Fotofiksacija. M1:100					
Statytojas		Dokumento _ymuo		Lapas	Lapų
LT	UAB „Circle K Lietuva“		2019-14/1-01/02-PP-SA.B-4	1	1

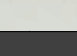

SUTARTINIAI ŽENKLAI

	PILKOS SPALVOS UŽPILDAS
	LAKŠTINĖ APDAILA. TIPINĖ SPALVA TONALITY, SPALVA "UMBRAGRAU"
	REKLAMOS PANELIS, PVC DAŽYTAS PANTONE 485;3M 3630-33
	REKLAMOS PANELIS, PVC DAŽYTAS PANTONE 485;3M 3630-33
	LANGŲ STIKLAS, LANGŲ RĖMAS -RAL9007
	TINKAS COKOLIUI (tamsi pilka spalva artima RAL7005)

0	2020-01-20	Projektiniai pasiūlymai		
Laida	Iš leidimo data	Laidos statusas. Keitimo prie, astis (jei taikoma)		
Kval. Patv. Dok. Nr.	 Gedimino g. 47 LT - 44242 Kaunas Tel. (8 37) 323 209 Faks. (8 37) 337 257 El.p. ardynas@ardynas.lt		Statinio projekto pavadinimas	
A 447	PV	Laimutė Adomavičienė	Inžinerinio kitos paskirties statinio (stoginės)rekonstravimo, įrengiant papildomą degalų išdavimo vietą, „Circle KJoniškis“ degalinės sklype Joniškio r. sav., Satkūnų sen., Satkūnų k., Sidabros g. 2a, projektiniai pasiūlymai	
A 524	PDV	Audronė Sviklytė	Statinio numeris ir pavadinimas	
			Stoginė	
Dokumento pavadinimas				Laida
Bendras vaizdas su pristatoma stoginės dalimi				
Statytojas			Dokumento ,ymuo	
LT		UAB „Circle K Lietuva“	2019-14/2-01-PP-SA.B-5	
			Lapas	Lapų
			1	1