


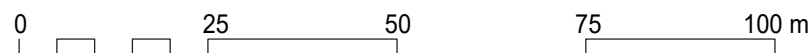


SUTARTINIAI ŽYMĖJIMAI

- Kaimyninių kadastrinių sklypų ribos
- Projektuojamų pastatų sklypo riba
- Galiojantys servitutai nagrinėjamo sklypo ribose bei jo gretimybėse
- Projektuojami pastatai
- Žalieji plotai
- Kietas dangas (gatvės, pėsčiųjų takai, pravažiavimai)
- Esamos dujų tiekimo linijos (vidutinio slėgio vamzdynas)
- Esamos dujų tiekimo linijos (mažo slėgio vamzdynas)
- Esamos elektros tiekimo linijos



KVAL. PATV. DOK. NR.		Pastatų projektavimo menas ir mokslas, MB Į.k.: 304506902 Kareivių g. 19-148 (II aukštas), 09133 Vilnius Tel.: +370 614 54721; El. paš.: vg@ppmm.lt	STATINIO PROJEKTO PAVADINIMAS: PREKYBOS PASKIRTIES (7.3) PASTATO IR SANDĖLIAVIMO PASKIRTIES PASTATO (7.9) ADRESU VYTAUTO G. 102A UKMERGĖJE, STATYBOS PROJEKTAS		
A 1674 NKPAS 0307	PV	VIKTORAS GRICIUS	2019 10	DOKUMENTO PAVADINIMAS: SKLYPO PLANO SCHEMA M 1:1000	
A 1674 NKPAS 0307	SPDV, arch.	VIKTORAS GRICIUS	2019 10		
	arch.	MONA JANČYTĖ	2019 10		
	arch.	RŪTA KAPUSTAITĖ	2019 10	DOKUMENTO ŽYMUO:	
LT	STATYTOJAS IR (ARBA) UŽSAKOVAS: UKMERGĖS PC, UAB			2019-09-PP-BD.B-00	LAPAS 01
				LAPŲ 01	LAPŲ 01

±0.00 = 77.00

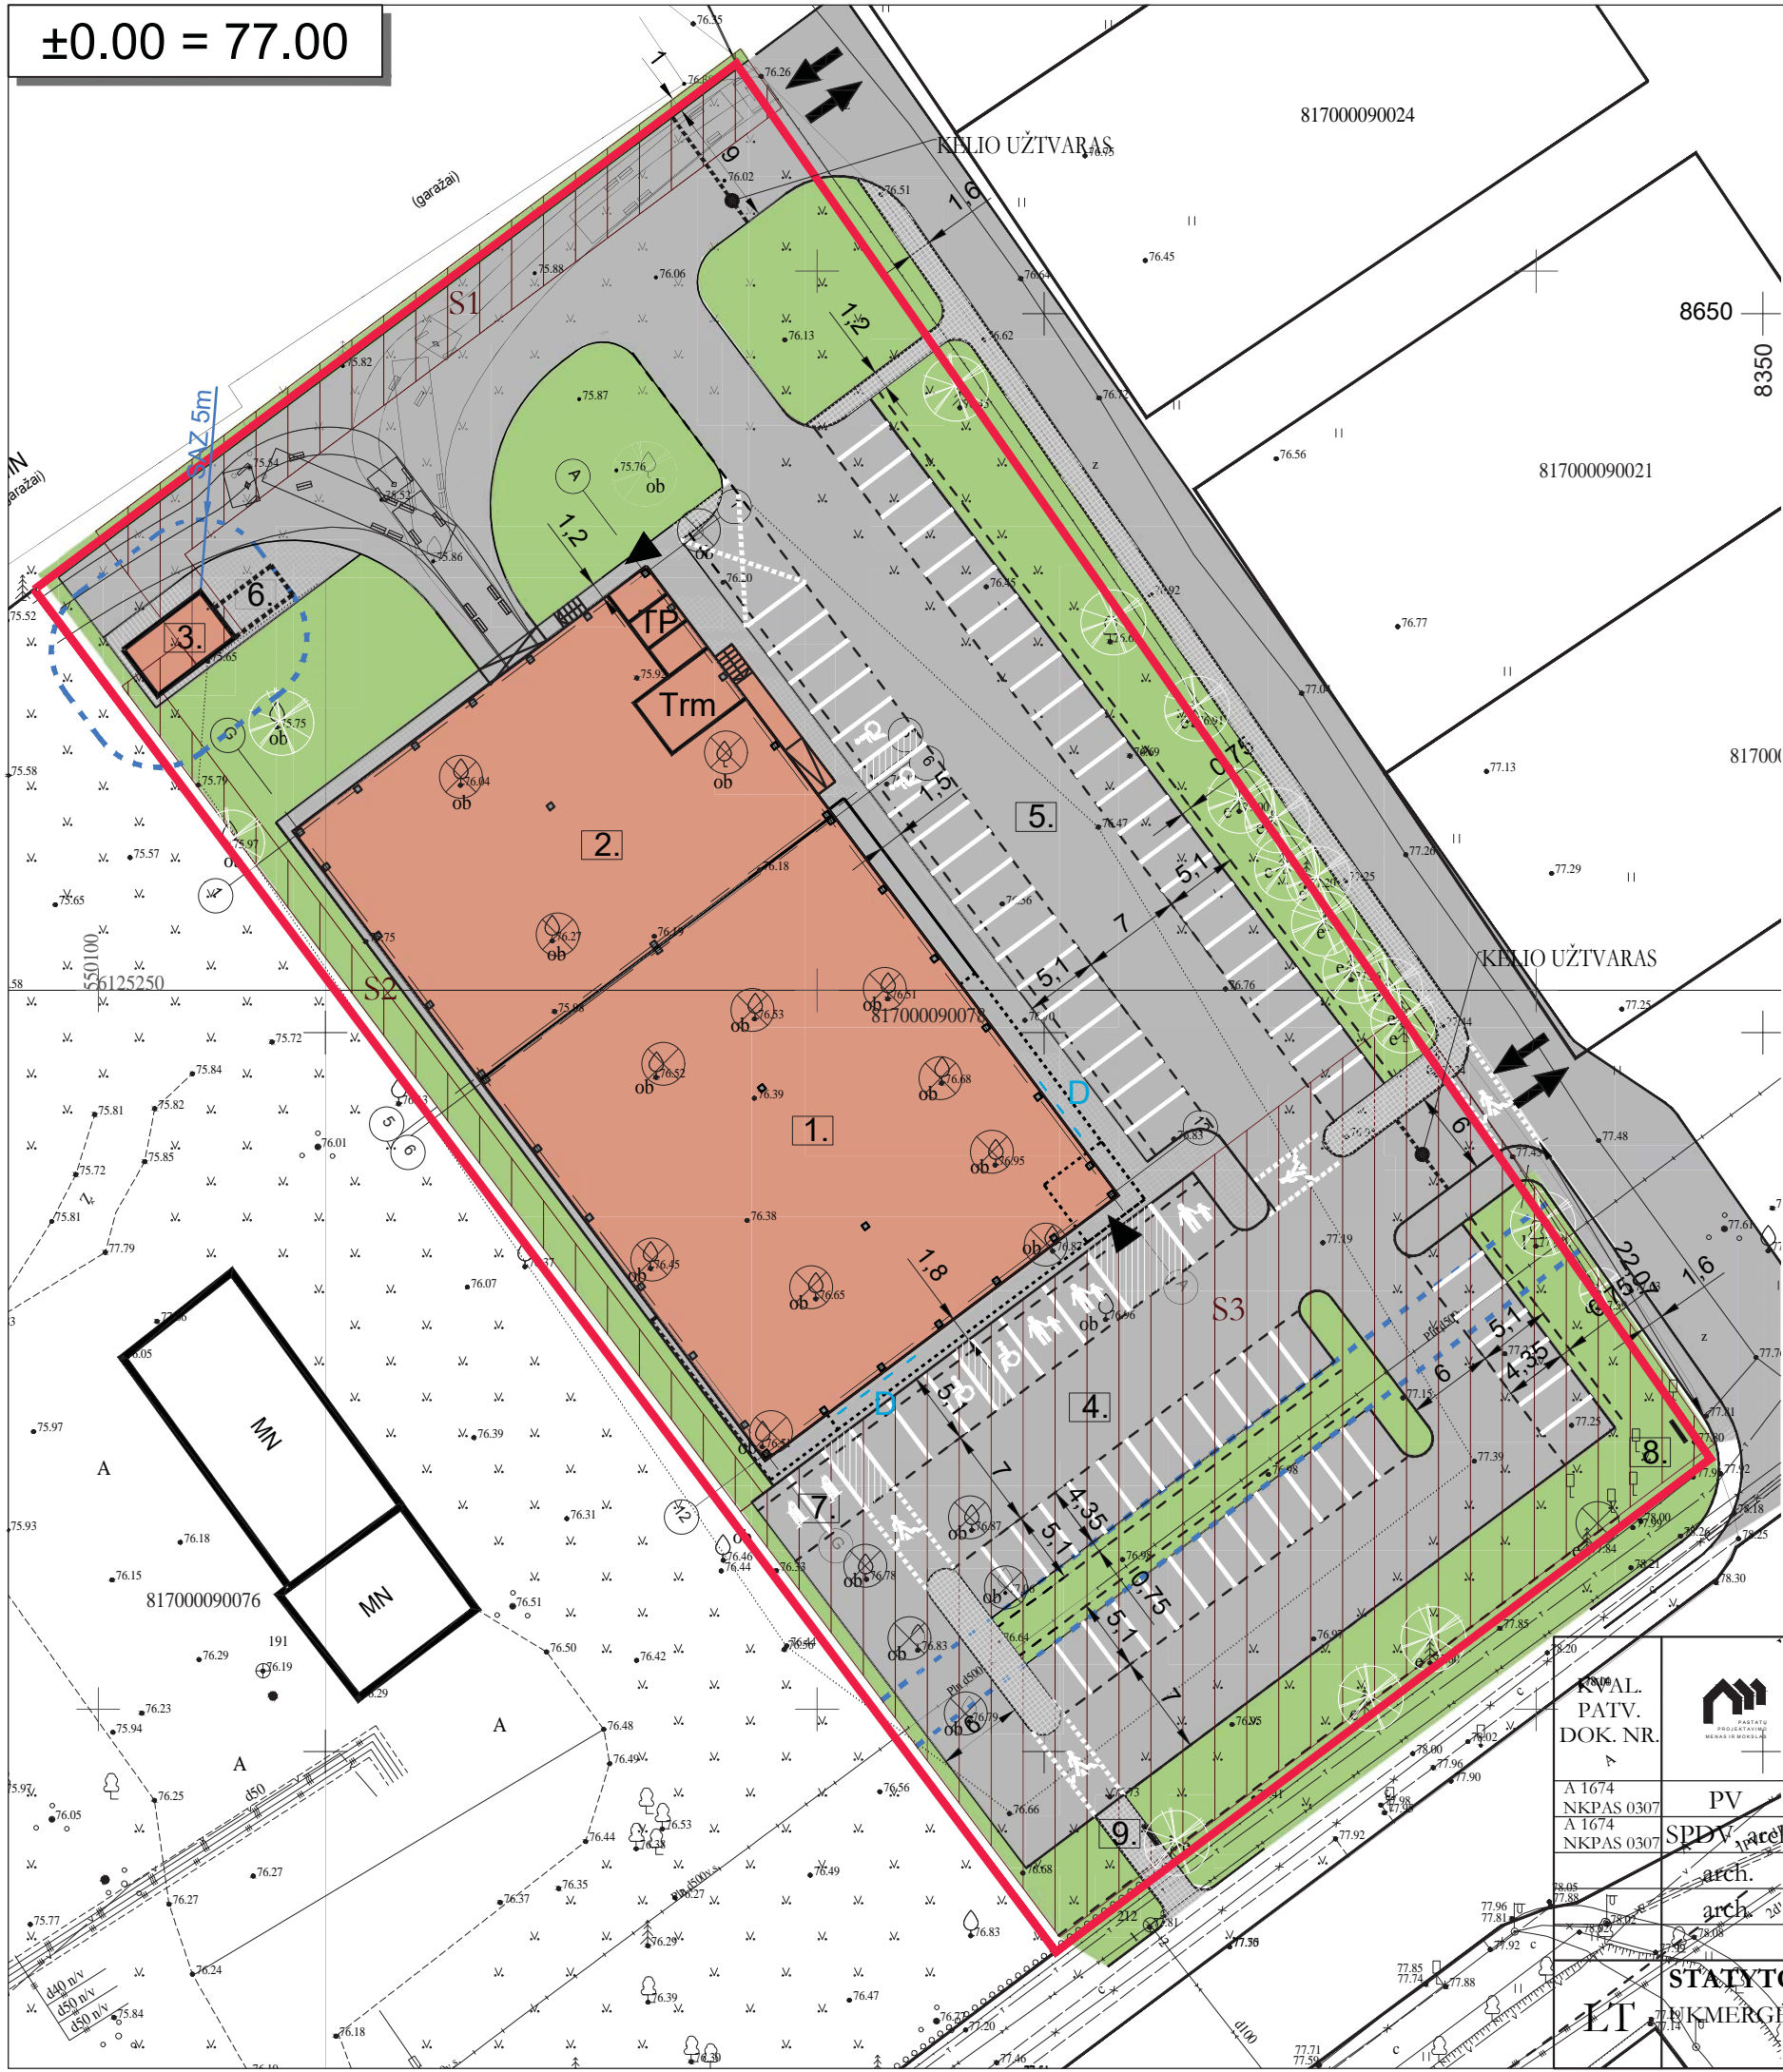

Pagrindiniai sklypo techniniai rodikliai:

Sklypo plotas	6 987 m ²
Užstatymo plotas	
(numatomas užstatymo plotas)	1 682 m ²
Užstatymo tankumas	25%
Užstatymo intensyvumas	0,24
Apželdintas plotas	1 017 m ² (15 %)


EKSPLIKACIJA

1. Projektuojamas prekybos paskirties pastatas;
2. Projektuojamas sandėliavimo paskirties pastatas;
3. Numatoma elektros transformatorinė;
4. Proj. automobilių stovėjimo aikštelė - 40 vnt;
5. Proj. automobilių stovėjimo aikštelė - 42 vnt;
6. Proj. aptverta butinių atliekų surinkimo aikštelė
7. Elektromobilių krovimo vietos;
8. Pilono statymo vieta nr.1;
9. Pilono statymo vieta nr.2.


SUTARTINIAI ŽYMĖJIMAI:


- Sklypo riba
- Planuojamas antžeminis užstatymas
- Galiojantys servitutai
- Projektuojama asfaltbetonio danga
- Projektuojami žalieji plotai
- Projektuojami įvažiavimai į sklypą
- Projektuojami pėsčiųjų patekimas į pastatą
- Numatomos apsaugos zonos
- Numatomos šoninės automobilių stovėjimo vietų zonos
- Dviračių statymo vieta

KVAL. PATV. DOK. NR. Pastatų projektavimo menas ir mokslas, MB Į.k.: 304506902 Kareivių g. 19-148 (II aukštas), 09133 Vilnius Tel.: +370 614 54721; El. paš.: vg@ppmm.lt	STATINIO PROJEKTO PAVADINIMAS: PREKYBOS PASKIRTIES (7.3) PASTATO IR SANDĖLIAVIMO PASKIRTIES PASTATO (7.9) ADRESU VYTAUTO G. 102A UKMERGĖJE, STATYBOS PROJEKTAS	
	A 1674 NKPAS 0307 PV A 1674 NKPAS 0307 SPDV arch.	VIKTORAS GRICIUS VIKTORAS GRICIUS MONA JANČYTĖ RŪTA KAPUSTAITĖ
STATYTOJAS IR (ARBA) UŽSAKOVAS: UKMERGĖS PC, UAB		DOKUMENTO PAVADINIMAS: SKLYPO PLANAS M 1:500
		DOKUMENTO ŽYMUO: 2019-09-PP-BD.B-01
		LAIDA 0
		LAPAS LAPŲ 01 01

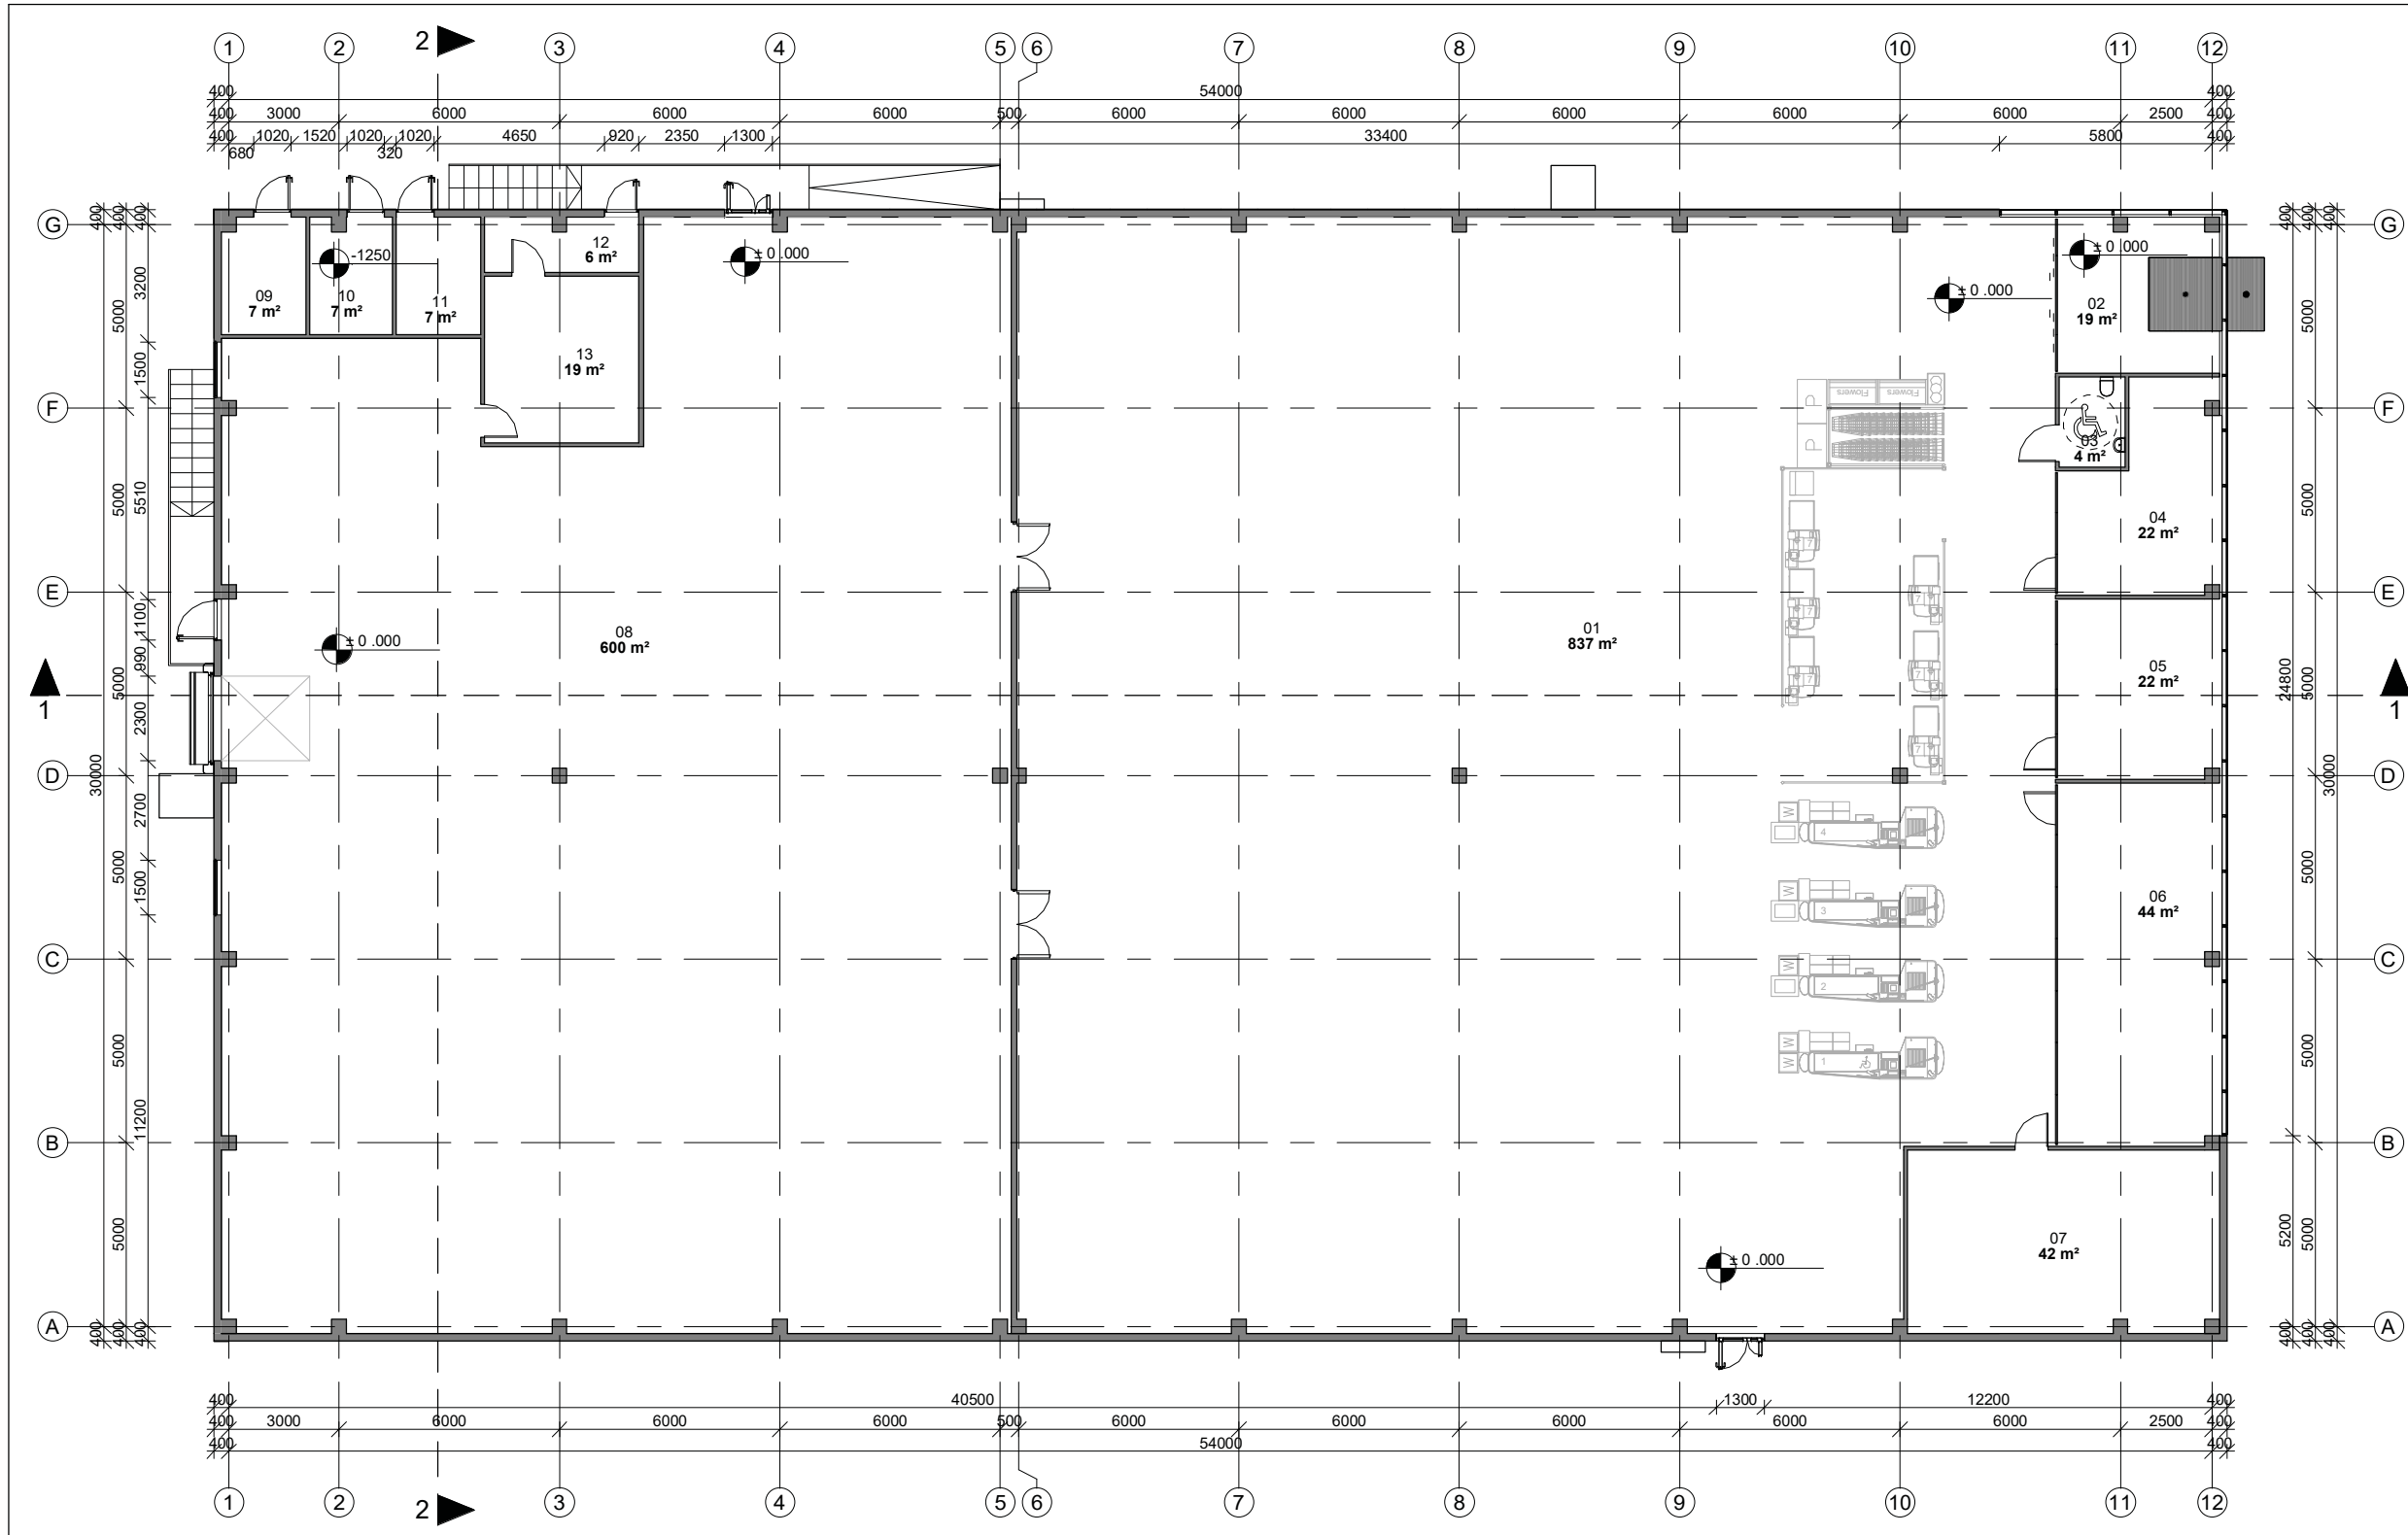


1 AUKŠTO PATALPŲ EKSPLIKACIJA		
NR.	PATALPOS PAVADINIMAS	PLOTAS
PREKYBOS PASKIRTIES PASTATAS:		
01	PREKYBOS SALĖ	837 m ²
02	ĮĖJIMO TAMBŪRAS	19 m ²
03	SAN. MAZGAS ŽN.	4 m ²
04	KOMERCIJA	22 m ²
05	KOMERCIJA	22 m ²
06	KOMERCIJA	44 m ²
07	PAGALBINĖS PERSONALO PATALPOS	42 m ²
		991 m ²
SANDĖLIO PASKIRTIES PASTATAS:		
08	SANDĖLIO PATALPOS	600 m ²
09	TECHNINĖ PATALPA	7 m ²
10	TECHNINĖ PATALPA	7 m ²
11	TECHNINĖ PATALPA	7 m ²
12	TAROMATO TAMBŪRAS	6 m ²
13	TAROMATAS	19 m ²
		647 m ²
VISO:		1638 m ²


KVAL. PATV. DOK. NR.		Pastatų projektavimo menas ir mokslas, MB Į.l.k.: 304506902 Kareivių g. 19-148 (II aukštas), 09133 Vilnius Tel.: +370 614 54721 El. pašt.: vg@ppmm.lt		STATINIO PROJEKTO PAVADINIMAS: PREKYBOS PASKIRTIES (7.3) PASTATO IR SANDĖLIAVIMO PASKIRTIES PASTATO (7.9) ADRESU VYTAUTO G. 102A UKMERGĖJE,	
				STATYBOS PROJEKTAS	
A 1674	PV	VIKTORAS GRICIUS		2020-02-05	DOKUMENTO PAVADINIMAS: 1 AUKŠTO PLANAS 1 : 200
A 1674	PDV	VIKTORAS GRICIUS		2020-02-05	
	ARCH	MONA JANČYTĖ		2020-02-05	DOKUMENTO ŽYMUO: 2019-09-PP-SA-B_01
	ARCH	RŪTA KAPUSTAITĖ		2020-02-05	
LT	STATYTOJAS IR (ARBA) UŽSAKOVAS UKMERGĖS PC, UAB			DOKUMENTO ŽYMUO: 2019-09-PP-SA-B_01	
				LAPAS	LAPŲ
				1	1

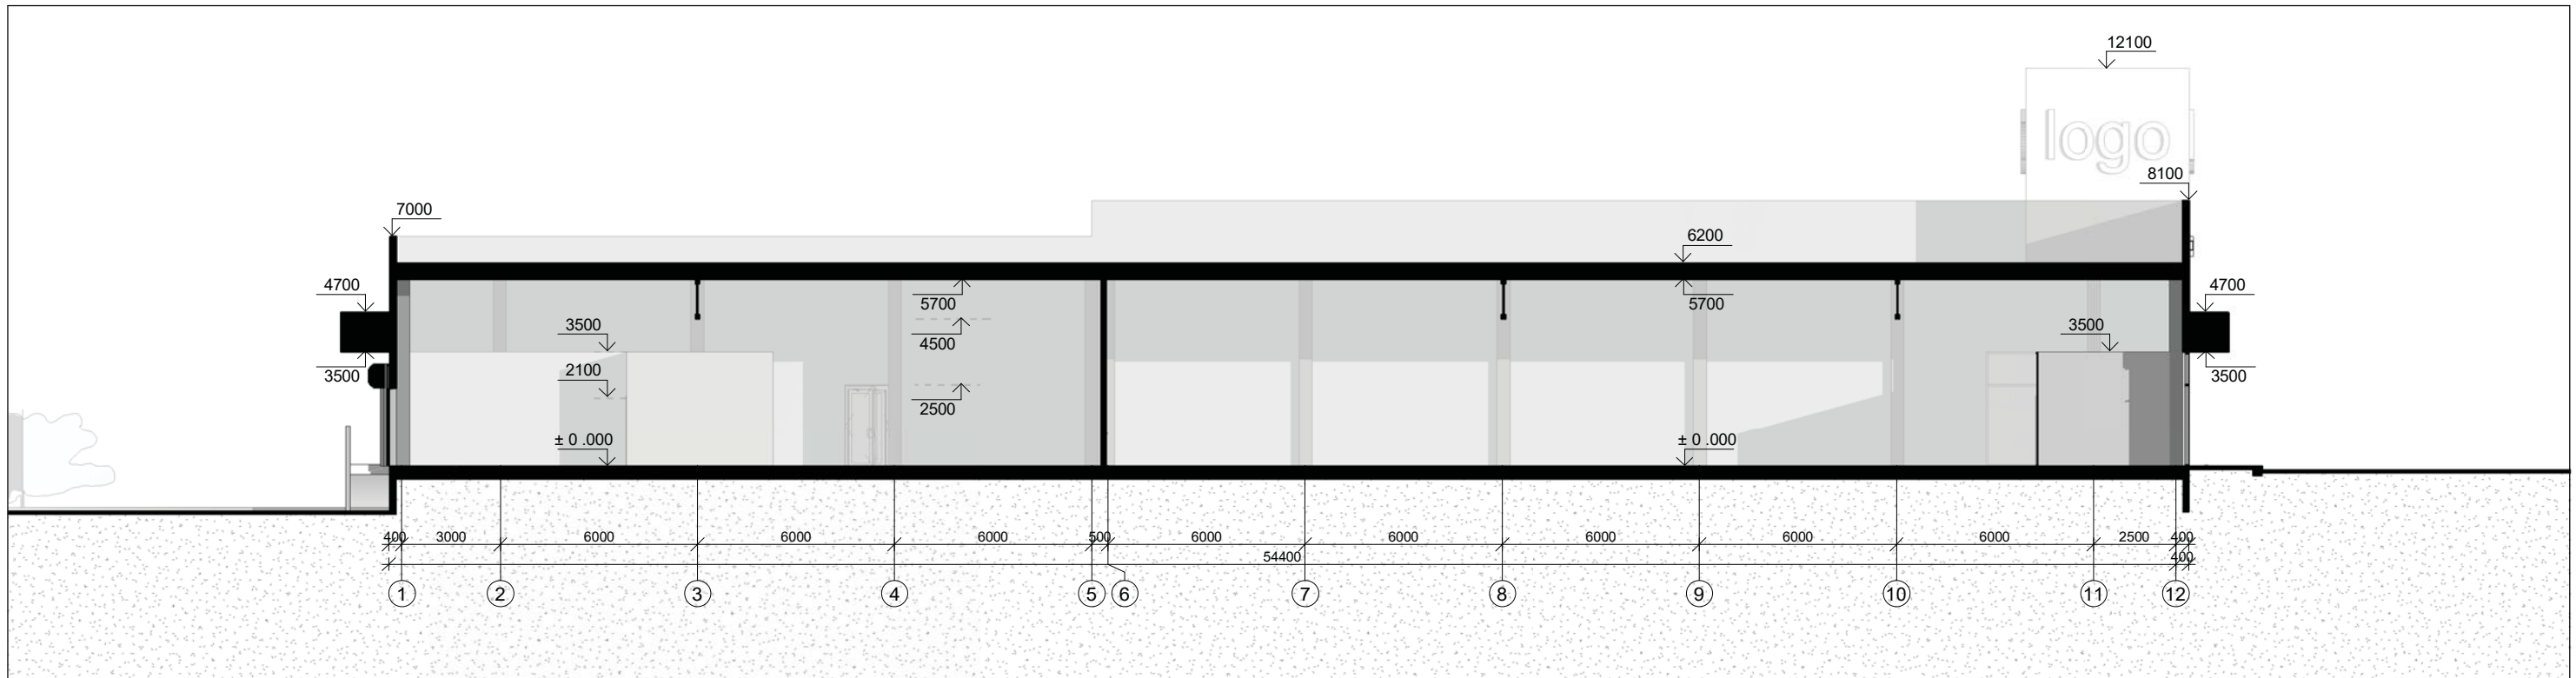


PJŪVIS 1-1

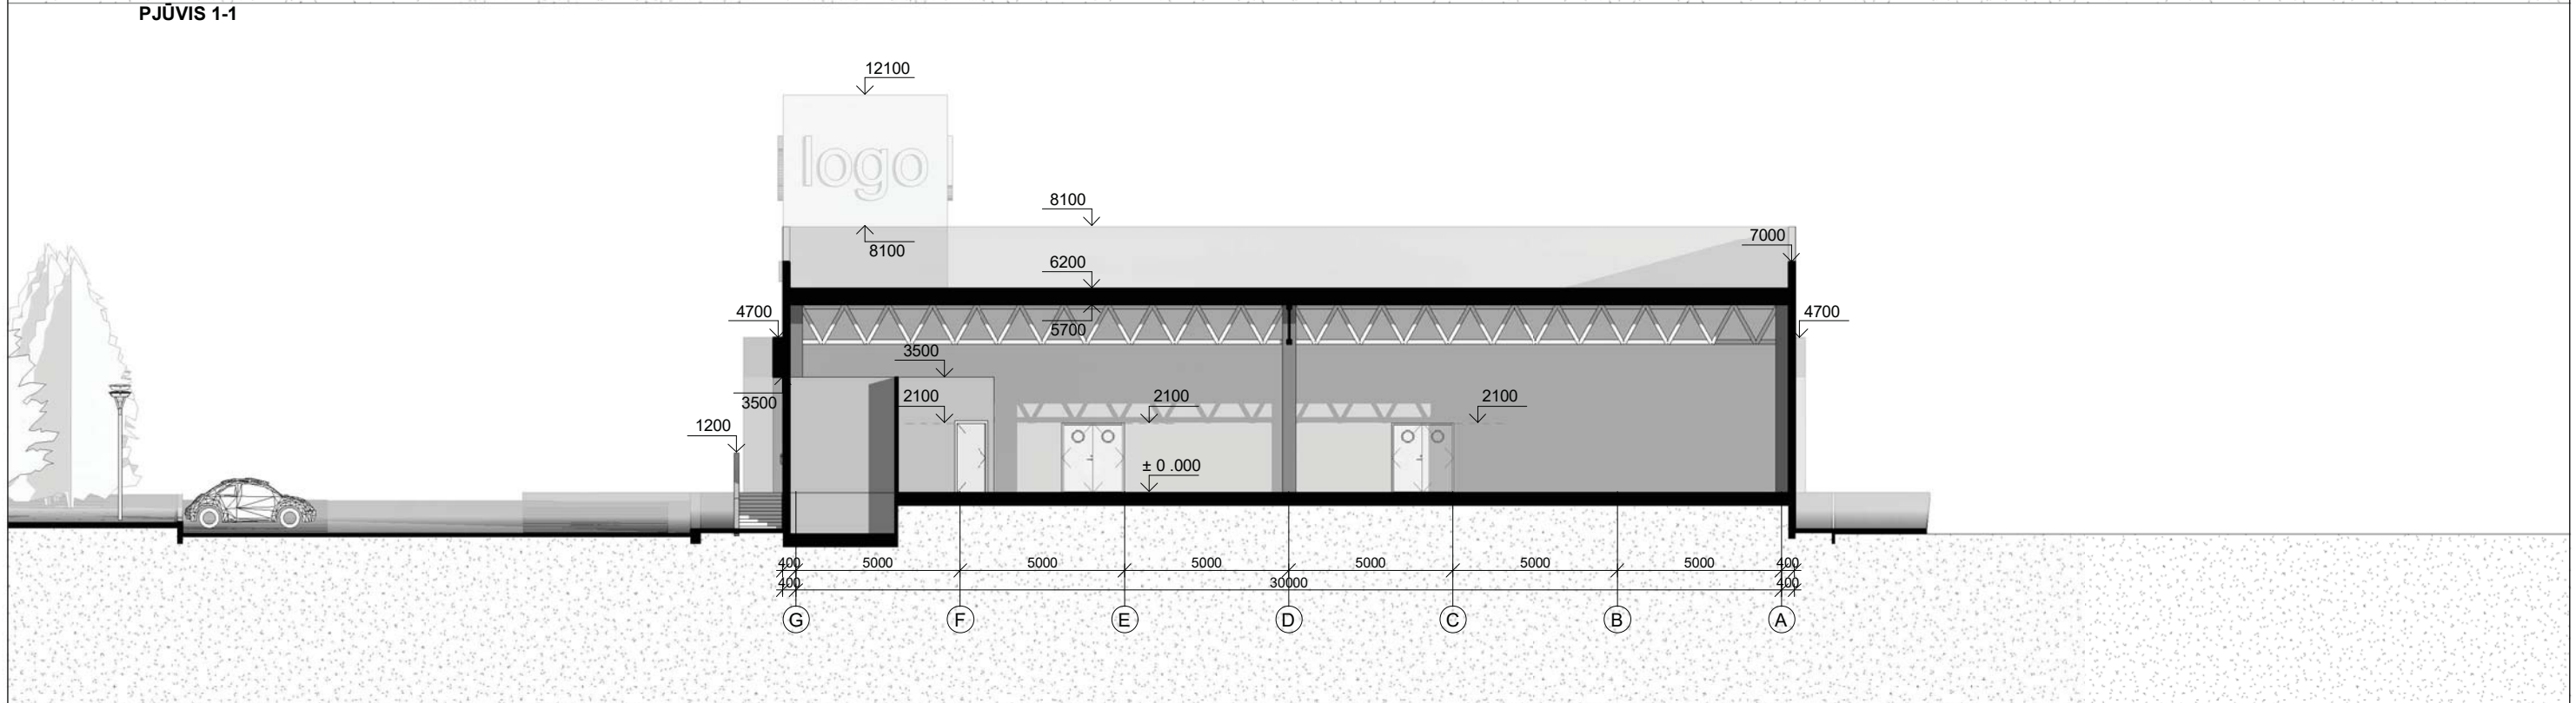


PJŪVIS 2-2

KVAL. PATV. DOK. NR.		Pastatų projektavimo menas ir mokslas, MB Į.l.k.: 304506902 Kareivių g. 19-148 (II aukštas), 09133 Vilnius Tel.: +370 614 54721 El. paštas: vg@ppmm.lt			STATINIO PROJEKTO PAVADINIMAS: PREKYBOS PASKIRTIES (7.3) PASTATO IR SANDĖLIAVIMO PASKIRTIES PASTATO (7.9) ADRESU VYTAUTO G. 102A UKMERGĖJE, STATYBOS PROJEKTAS			
		A 1674	PV	VIKTORAS GRICIUS		2020-02-05	DOKUMENTO PAVADINIMAS: PJŪVIS 1-1 IR PJŪVIS 2-2 1 : 200	LAIDA 0
A 1674	PDV	VIKTORAS GRICIUS		2020-02-05				
	ARCH	MONA JANČYTĖ		2020-02-05				
	ARCH	RŪTA KAPUSTAITĖ		2020-02-05				
LT	STATYTOJAS IR (ARBA) UŽSAKOVAS UKMERGĖS PC, UAB			DOKUMENTO ŽYMUO: 2019-09-PP-SA-B_03			LAPAS 1	LAPŲ 1

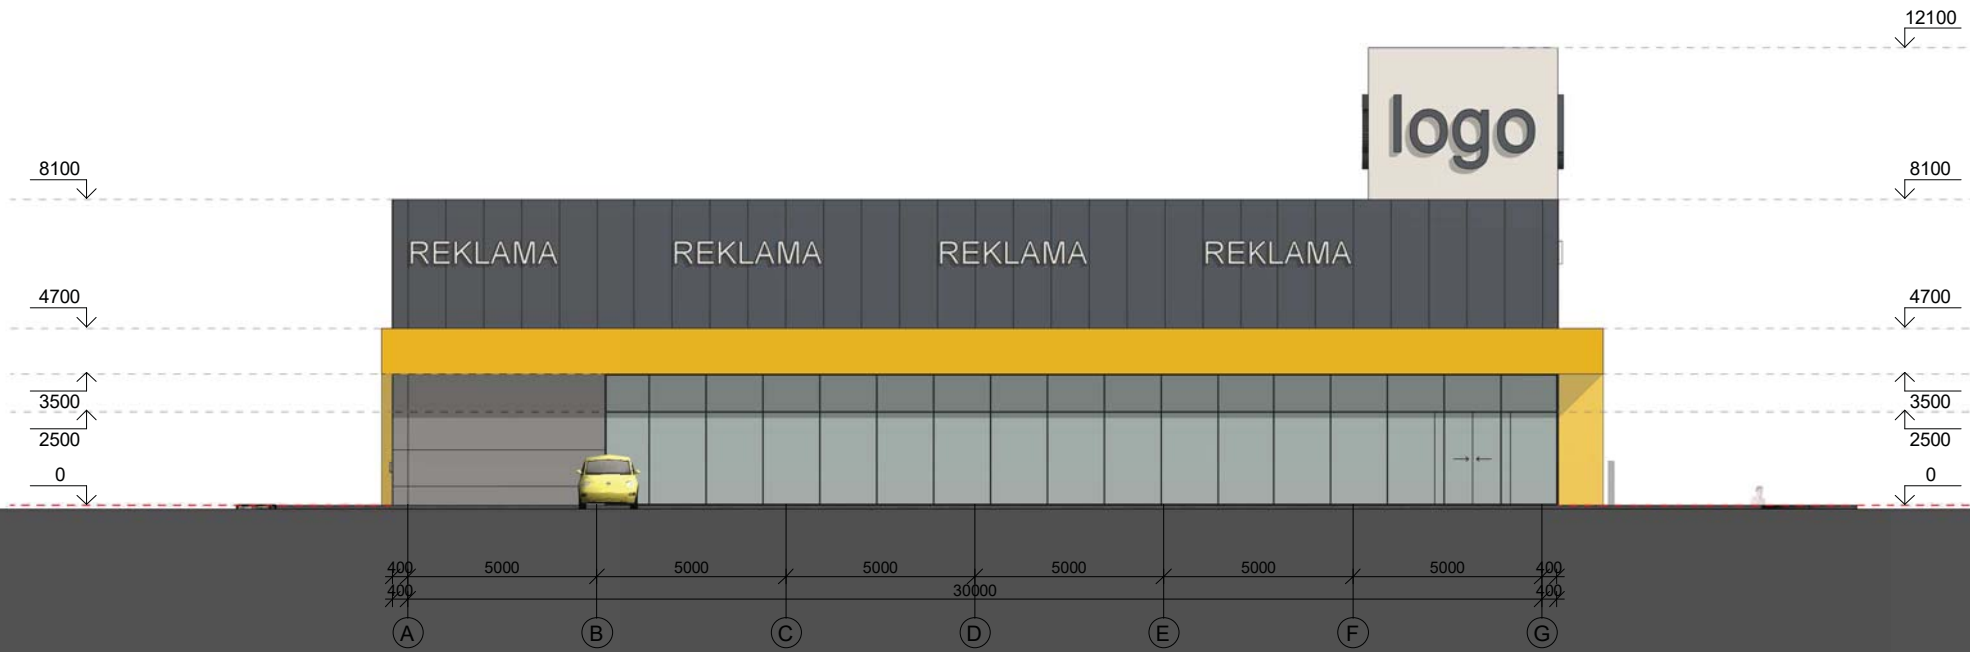


PIETINIS FASADAS TARP AŠIŲ A-G

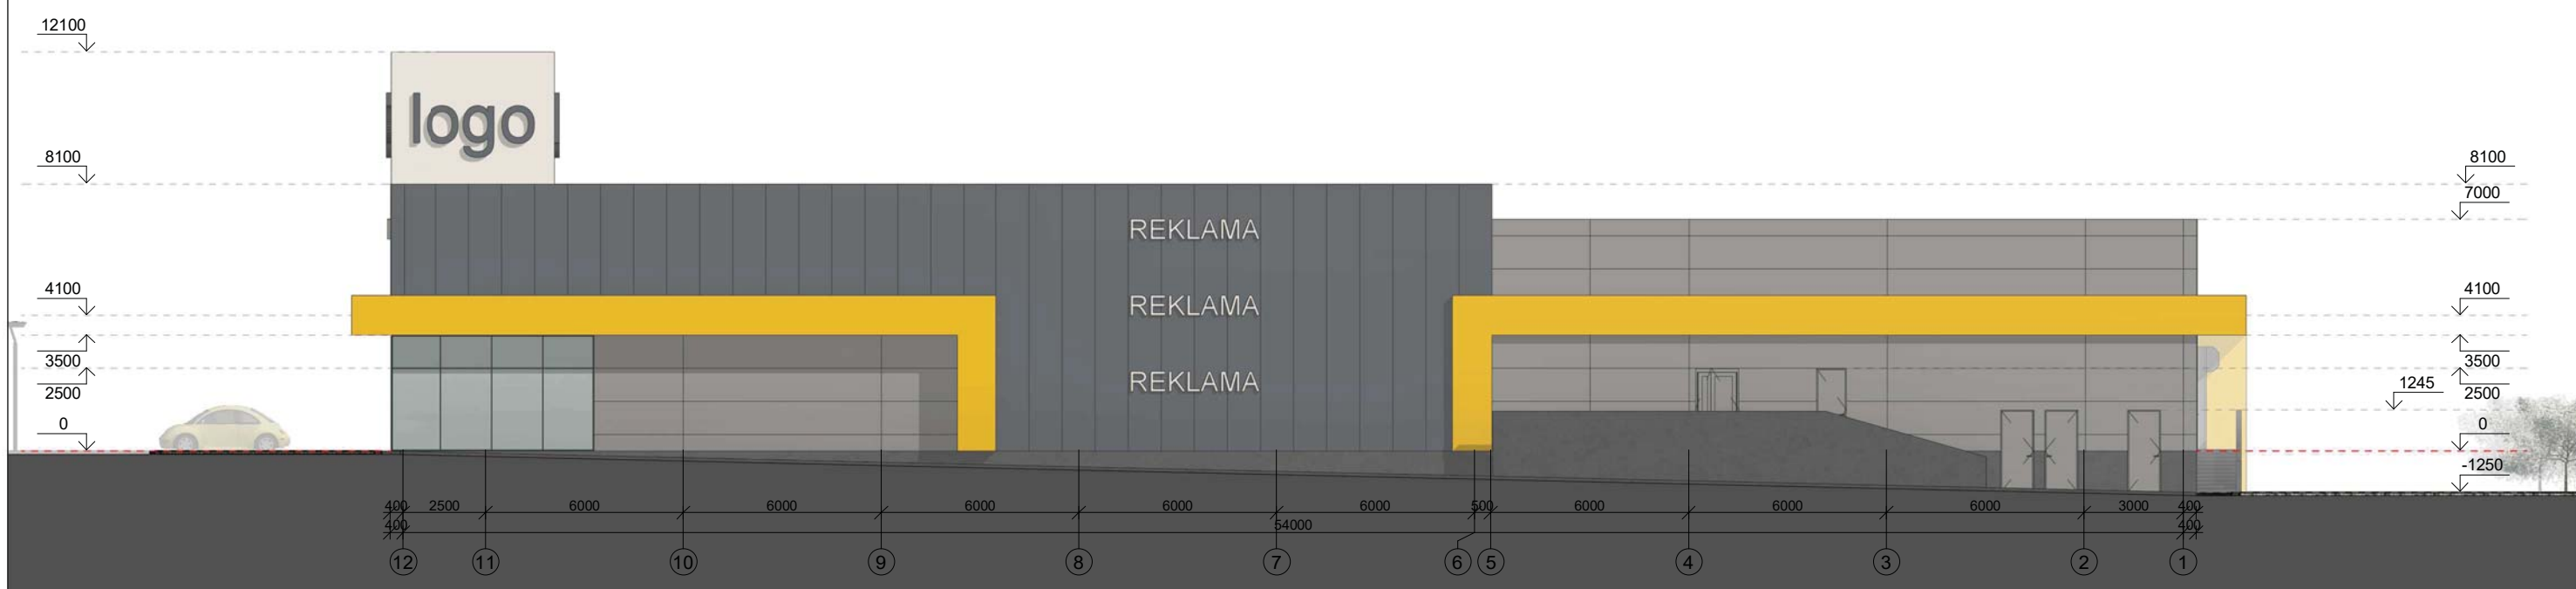


RYTINIS FASADAS TARP AŠIŲ 12-1


FASADŲ APDAILOS SUTARTINIŲ ŽYMĖJIMŲ LENTELĖ

- „SANDWICH“ TIPO SIENŲ PLOKŠTĖS, PILKOS - RAL 9007
- „SANDWICH“ TIPO SIENŲ PLOKŠTĖS, TAMSAI PILKOS - RAL 7024
- HPL FASADINĖS PLOKŠTĖS, GELTONOS - GENTAS 3127
- BETONAS, ATVIRO BETONAVIMO SU JUODU PIGMENTU, JUODAS - RAL 7024

KVAL. PATV. DOK. NR.		Pastatų projektavimo menas ir mokslas, MB Į.k.: 304506902 Karcivių g. 19-148 (II aukštas), 09133 Vilnius Tel.: +370 614 54721 El. pašt.: vg@ppmm.lt			STATINIO PROJEKTO PAVADINIMAS: PREKYBOS PASKIRTIES (7.3) PASTATO IR SANDĖLIAVIMO PASKIRTIES PASTATO (7.9) ADRESU VYTAUTO G. 102A UKMERGĖJE, STATYBOS PROJEKTAS			
		A 1674	PV	VIKTORAS GRICIUS		2020-02-05	DOKUMENTO PAVADINIMAS: PIETINIS IR RYTINIS FASADAI 1 : 200	LAIDA 0
A 1674	PDV	VIKTORAS GRICIUS		2020-02-05				
	ARCH	MONA JANČYTĖ		2020-02-05				
	ARCH	RŪTA KAPUSTAITĖ		2020-02-05				
LT	STATYTOJAS IR (ARBA) UŽSAKOVAS UKMERGĖS PC, UAB			DOKUMENTO ŽYMUO: 2019-09-PP-SA-B_04			LAPAS 1	LAPŲ 1

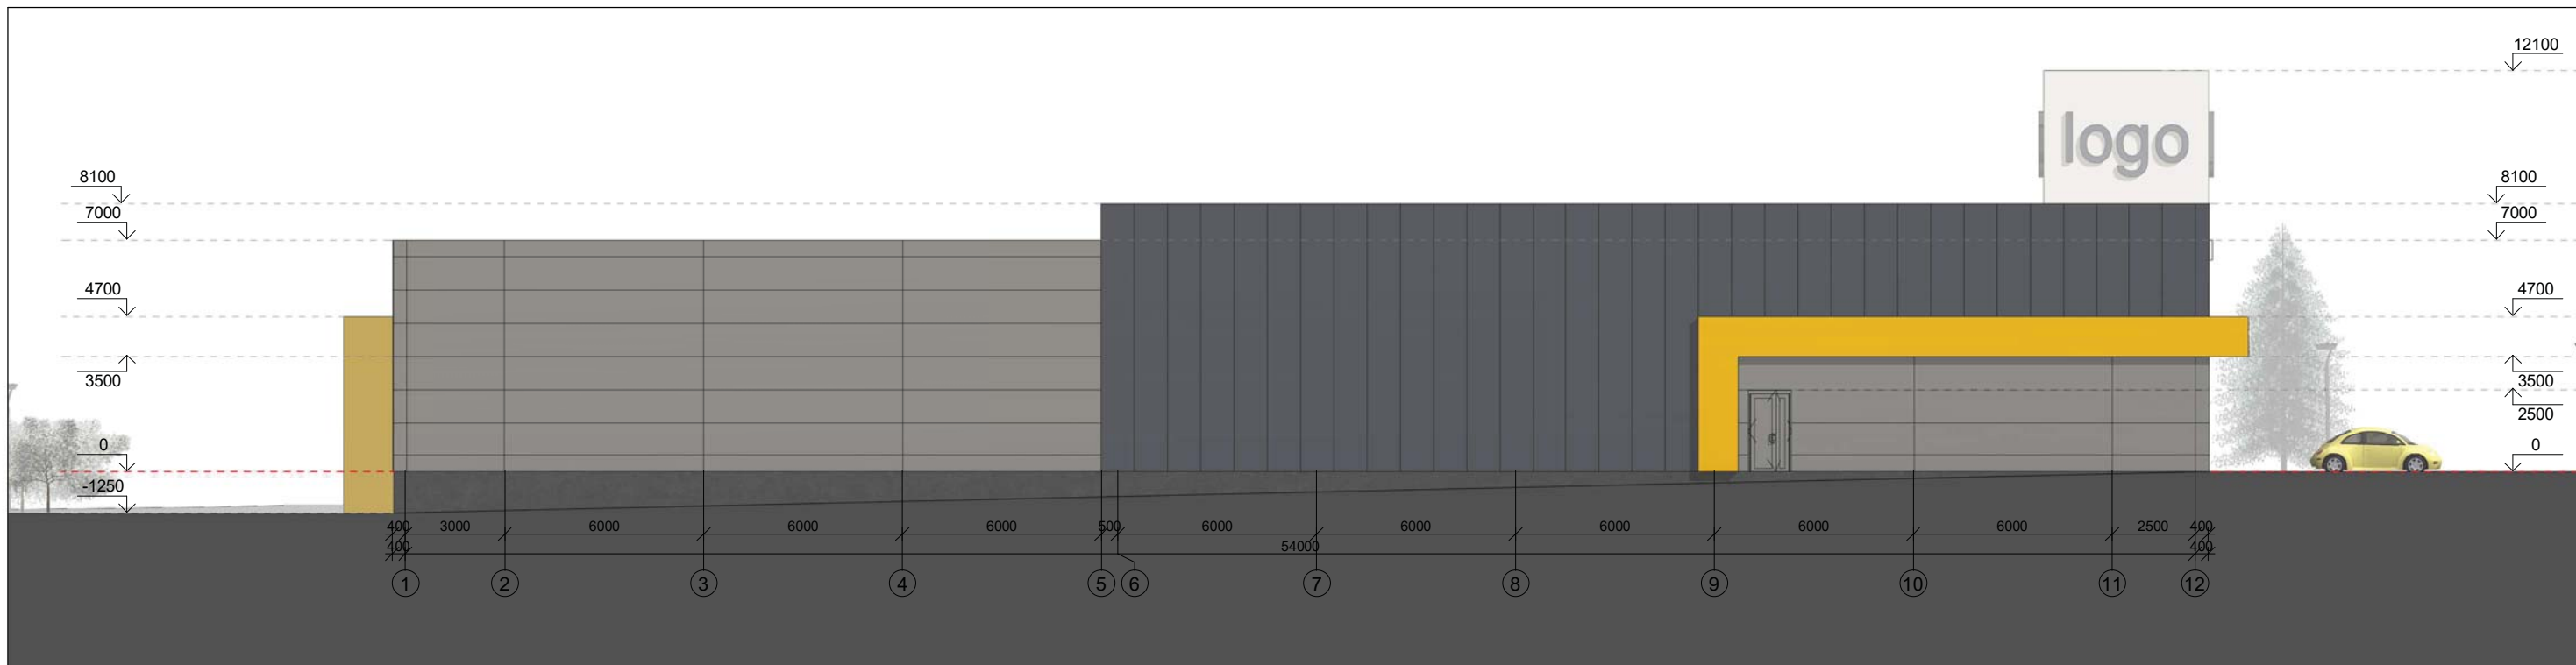


VAKARINIS FASADAS TARP AŠIŲ 1-12

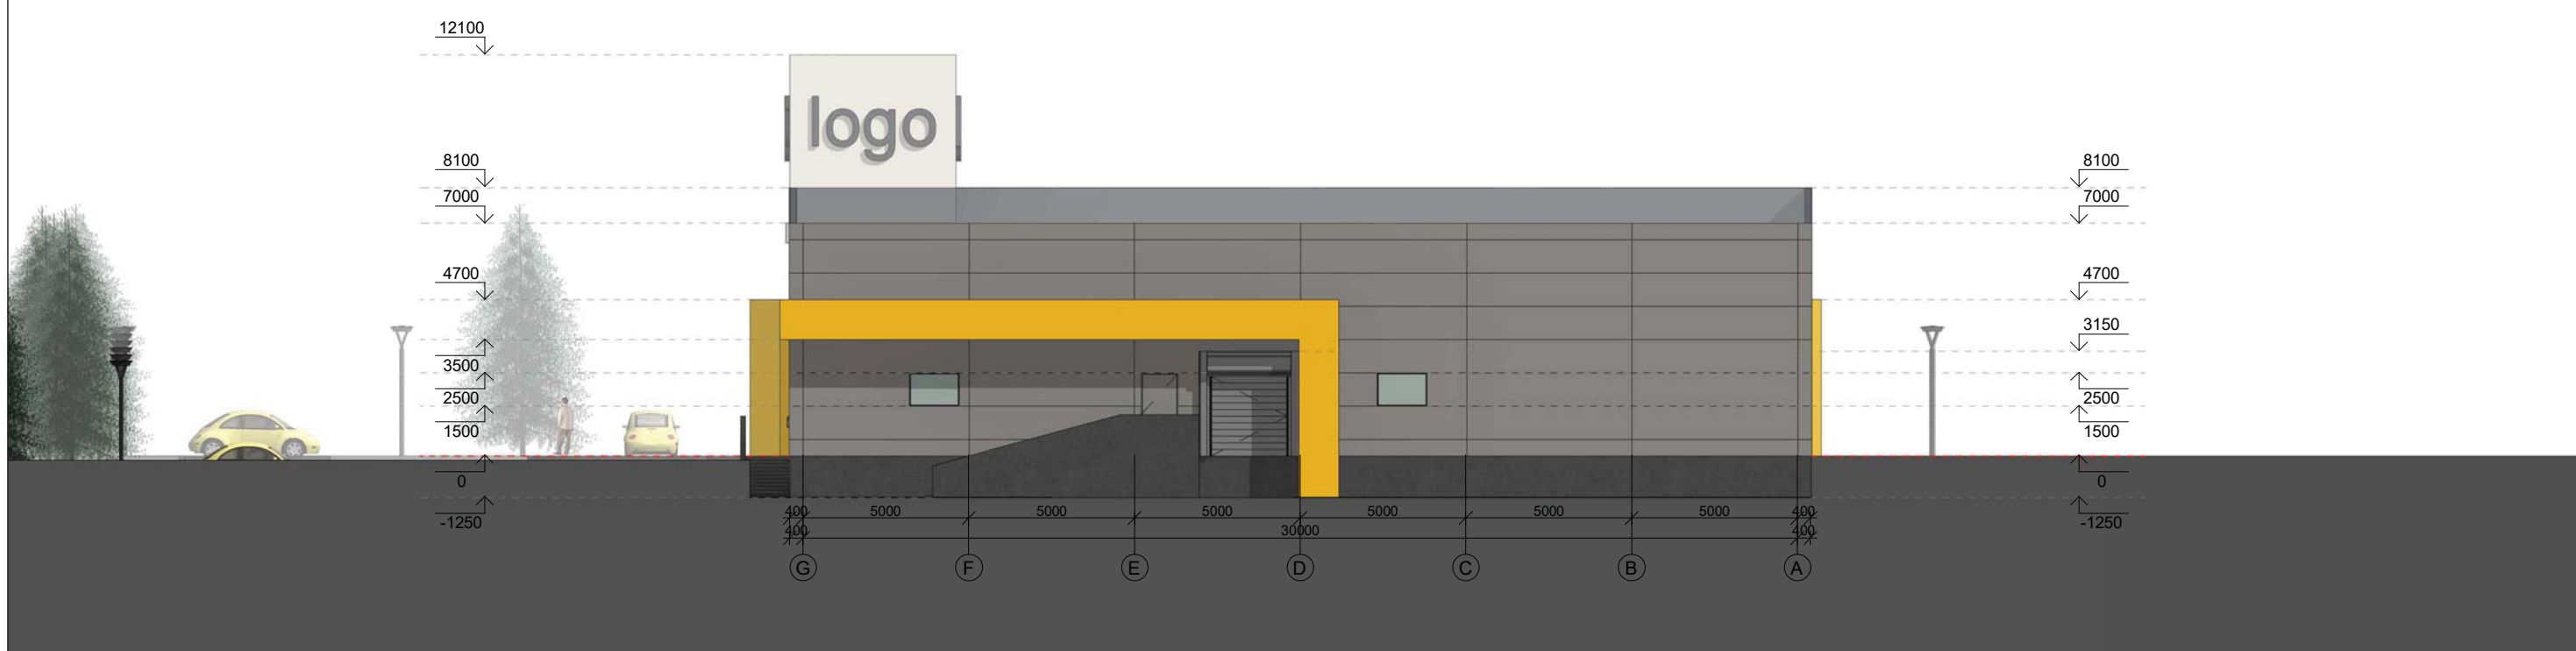


ŠIAURINIS FASADAS TARP AŠIŲ G-A

FASADŲ APDAILOS SUTARTINIŲ ŽYMĖJIMŲ LENTELĖ


- „SANDWICH“ TIPO SIENŲ PLOKŠTĖS, PILKOS - RAL 9007
- „SANDWICH“ TIPO SIENŲ PLOKŠTĖS, TAMSAI PILKOS - RAL 7024
- HPL FASADINĖS PLOKŠTĖS, GELTONOS - GENTAS 3127
- BETONAS, ATVIRO BETONAVIMO SU JUODU PIGMENTU, JUODAS - RAL 7024

KVAL. PATV. DOK. NR.		Pastatų projektavimo menas ir mokslas, MB Į.k.: 304506902 Kareivių g. 19-148 (II aukštas), 09133 Vilnius Tel.: +370 614 54721 El. paštas: vg@ppmm.lt			STATINIO PROJEKTO PAVADINIMAS: PREKYBOS PASKIRTIES (7.3) PASTATO IR SANDĖLIAVIMO PASKIRTIES PASTATO (7.9) ADRESU VYTAUTO G. 102A UKMERGĖJE,		
					STATYBOS PROJEKTAS		
A 1674	PV	VIKTORAS GRICIUS		2020-02-05	DOKUMENTO PAVADINIMAS: VAKARINIS IR ŠIAURINIS FASADAI 1 : 200		
A 1674	PDV	VIKTORAS GRICIUS		2020-02-05			
	ARCH	MONA JANČYTĖ		2020-02-05	DOKUMENTO ŽYMUO: 2019-09-PP-SA-B_05		
	ARCH	RŪTA KAPUSTAITĖ		2020-02-05			
LT	STATYTOJAS IR (ARBA) UŽSAKOVAS UKMERGĖS PC, UAB				LAPAS 1		
					LAPŲ 1		




Kval. patv. dok. Nr.	 Pastatų projektavimo menas ir mokslas, MB Į.k.: 304506902 Žirmūnu g. 139-203 (II aukštas), 09120 Vilnius Tel.: +370 614 54721; El. paš.: vg@ppmm.lt		PROJEKTO PAVADINIMAS: PREKYBOS PASKIRTIES (7.3) PASTATO IR SANDĖLIAVIMO PASKIRTIES PASTATO (7.9) ADRESU VYTAUTO G. 102A UKMERGĖJE, STATYBOS PROJEKTAS			
	A 1674	PV	V. Gričius	2020-02	BRĖŽINYS:	Laida
A 1674	PDV/Arch	V. Gričius			Fotomontažas vizualizacija	0
-	-	-			Nuo Vytauto g. (akių lygyje)	
LT	Statytojas: Ukmergės PC, UAB		2019-09-PP-SA-41		Lapas	Lapų
					01	03



Kval. patv. dok. Nr.		Pastatų projektavimo menas ir mokslas, MB Į.k.: 304506902 Žirmūnu g. 139-203 (II aukštas), 09120 Vilnius Tel.: +370 614 54721; El. paš.: vg@ppmm.lt			PROJEKTO PAVADINIMAS: PREKYBOS PASKIRTIES (7.3) PASTATO IR SANDĖLIAVIMO PASKIRTIES PASTATO (7.9) ADRESU VYTAUTO G. 102A UKMERGĖJE, STATYBOS PROJEKTAS		
A 1674	PV	V. Gričius		2020-02	BRĖŽINYS:		Laida
A 1674	PDV/Arch	V. Gričius			Fotomontažas vizualizacija		0
-	-	-			Nuo Vytauto g. (paukščio skrydžio lygyje)		
LT	Statytojas: Ukmergės PC, UAB			2019-09-PP-SA-42			Lapas 02
							Lapų 03



Kval. patv. dok. Nr.		Pastatų projektavimo menas ir mokslas, MB Į.k.: 304506902 Žirmūnu g. 139-203 (II aukštas), 09120 Vilnius Tel.: +370 614 54721; El. paštas: vg@ppmm.lt			PROJEKTO PAVADINIMAS: PREKYBOS PASKIRTIES (7.3) PASTATO IR SANDĖLIAVIMO PASKIRTIES PASTATO (7.9) ADRESU VYTAUTO G. 102A UKMERGĖJE, STATYBOS PROJEKTAS		
		A 1674	PV	V. Gričius	2020-02	BRĖŽINYS: Fotomontažas vizualizacija Nuo pravažiavimo	Laida 0
-	-	-	-	-	-	Lapas 03	Lapų 03
LT	Statytojas: Ukmergės PC, UAB			2019-09-PP-SA-43			