

RAIN plačiajuostis internetas  
HDPE d32


43/65-0074

LT	STATYTOJAS IR JŲ UŽSAKYTOJAS A. MIKELŠKIO UAB, 153243833	STATYMO PROJEKTO PAVADINIMAS ADMINISTRACINĖS PASKIRTIES PASTATO ŽEMAIČIU G. 33, VENTŲA, KAPITALINIO REMONTO IR PASIRIŠTES KĖTIMO (GYVENAMOSIOS PASKIRTIES) TRIUŠŲ IR DAUGIAU BUTŲ (DAUGIAUBUČIAI) PASTATŲ PROJEKTAS	UAB
PP	2020-02	PROJEKTO PAVADINIMAS Profesikinių pastatų, viešųjų ir kitų statinių ir inžinerinių tinklų projektavimas	UAB
UAB BPII	ARCHITEKTORINIS IR URBANISTINIS PROJEKTAVIMAS	ADMINISTRACINĖS PASKIRTIES PASTATO ŽEMAIČIU G. 33, VENTŲA, KAPITALINIO REMONTO IR PASIRIŠTES KĖTIMO (GYVENAMOSIOS PASKIRTIES) TRIUŠŲ IR DAUGIAU BUTŲ (DAUGIAUBUČIAI) PASTATŲ PROJEKTAS	0
SKLŪPO PLANAS, M1:250	SKLŪPO PLANAS, M1:250	SKLŪPO PLANAS, M1:250	0
1	1	1	1








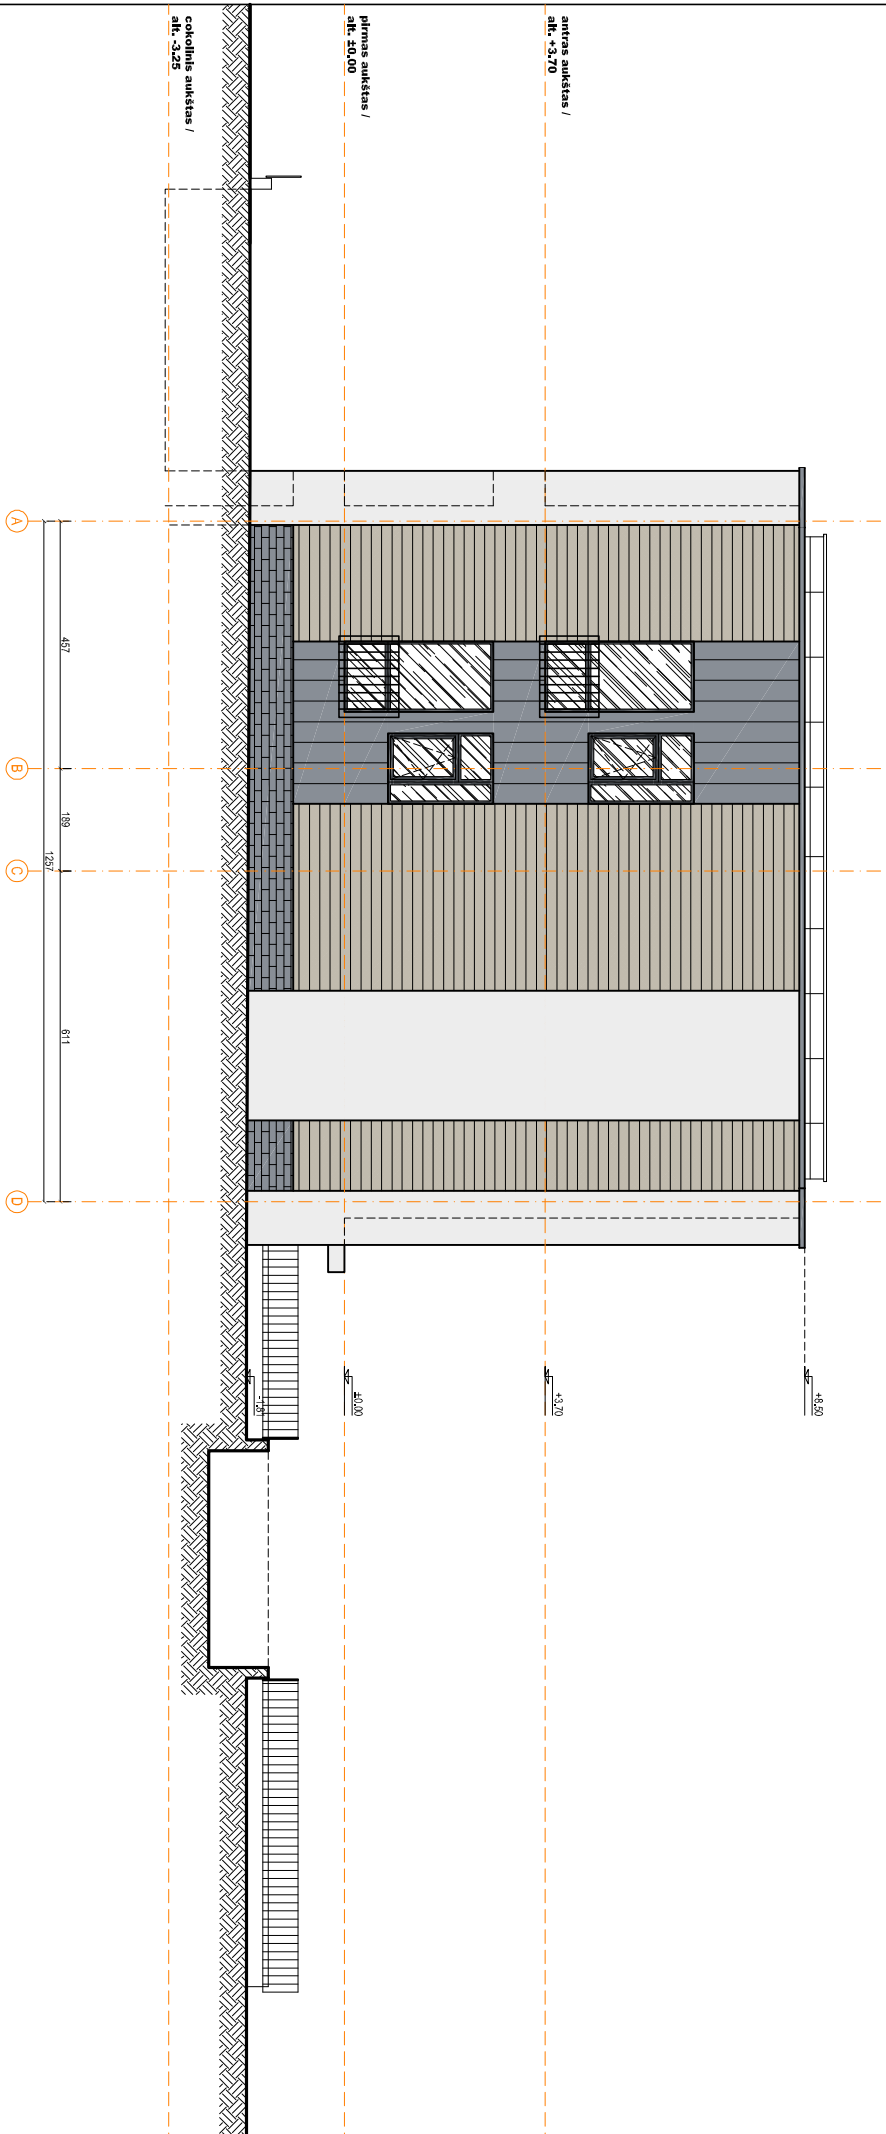

<b>Sutartiniai ženklai (spalvinių sprendimų)</b>		
	šviestai pilkšva spalva (fasadinis tinkas), RAL 9001	
	pilka spalva (klinkerio plytelės / Classic profilio stenda)	
	tamsiai pilka spalva (langai, durys, vartai, cokolis, palangės ir kiti apskardinti bei elektrifero elementai), RAL 7024	
	rusva spalva	
	stiklo plokštuma	
	hidroizoliacinis lankelis Cedral	
	klinkerio plytelės	
	profiluota skarda, Classic profilis	
<b>LT</b>		
PP	2020.02	Projektinių pasiūlymų ypatinimai
LAIDA	ĮSTEIGIMO DATA	LAIDOS STILIŠKAS IR KLEIMONIS PREKŽASTIS
<b>UAB BPII</b>		
ARCHITECTŪRINIS IR URBANISTINIS PROJEKTAVIMAS		
A1959	PV	GEDIMINAS TUŠAS
STAMB. PROJEKTO PAVYKIMAS		
ADMINISTRACINĖS PASKIRTIES PASTATO ŽEMAIČIŲ G. 33 VENTĖ KAPITALINIO REMONTO IR PASKIRTIES KETIMO Į GYVENAMOSIOS PASKIRTIES TRŪŲ IR DAUGIAU BUTŲ (DAUGABUCIŲ) PASTATŲ PROJEKTAS		
DOCUMENTAVIMAS		
FASADAS TARP ASIŲ A-D, M1:100		
DOCUMENTO ŽANRAS		
783/20-BPII-TDP-SA-B05		
LAIŠKAS		LAPŲ
1		1

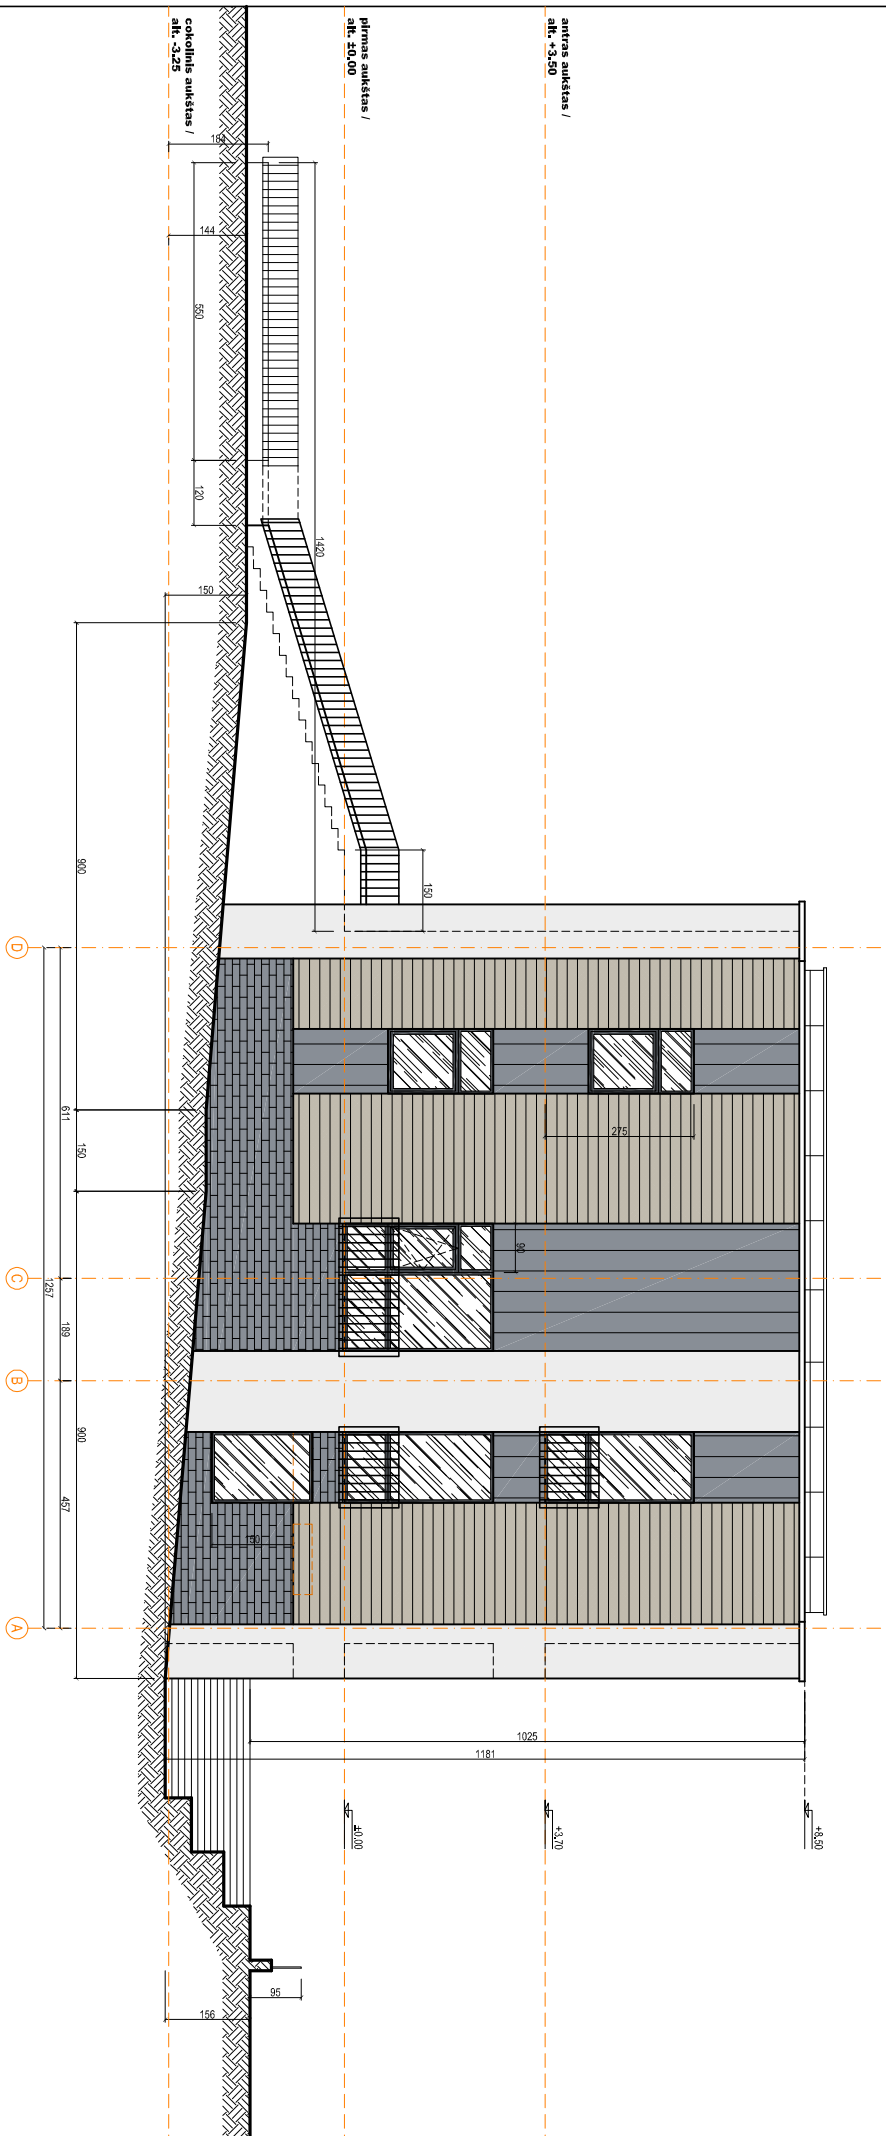


<b>Sutartiniai ženklai (spalvinis sprendimas)</b>		
	šviesiai pilkšva spalva (fasadinis tinkas), RAL 9001	
	pilka spalva (klinkerio plyvelės / Classic profilio stenda)	
	laminata pilka spalva (langai, durys, vartai, cokolis, palangės ir kitai apskardinti bei elektrifero elementai), RAL 7024	
	rusva spalva	
	stiklo plokštuma	
	hidroizoliacinis lentelės Central	
	klinkerio plyvelės	
	profiluota skarda, Classic profilis	
LT		
A. MIKELŠIO UAB, 153243833		
PP	2020.02	Projektinių pasiūlymų viešinimui
LAIDA	ĮSTEJIMO DATA	LAIDOS STILIUSAS ĮRŠKIMO PRIZASYS
<b>UAB BPII</b>		
ARCHITEKTŪRINIS IR URBANISTINIS PROJEKTAVIMAS		
A1959	PV	GEDIMINAS TUŠAS
KVAL. MŪV. DOC. NR.		
STAMB. PROJEKTO TVARKOMAS		
ADMINISTRACINĖS PASKIRTIES PASTATO ŽEMAIČIŲ G. 33 VENTŲ KAPITALINIO REMONTO IR PASKIRTIES KETIMO ĮGYVENAMOSIOS PASKIRTIES TRŪŲ IR DAUGIAU BUTŲ (DAUGABUCIŲ) PASTATA, PROJEKTAS		
DOCUMENTO ŽANRAS		
DOCUMENTO TVARKOMAS		
FASADAS TARP ASIŲ D-A, M1:100		
DOCUMENTO TVARKOMAS		
783/20-BPII-TDP-SA-B06		
LAPAS	LAPŲ	LAPŲ
1	0	1







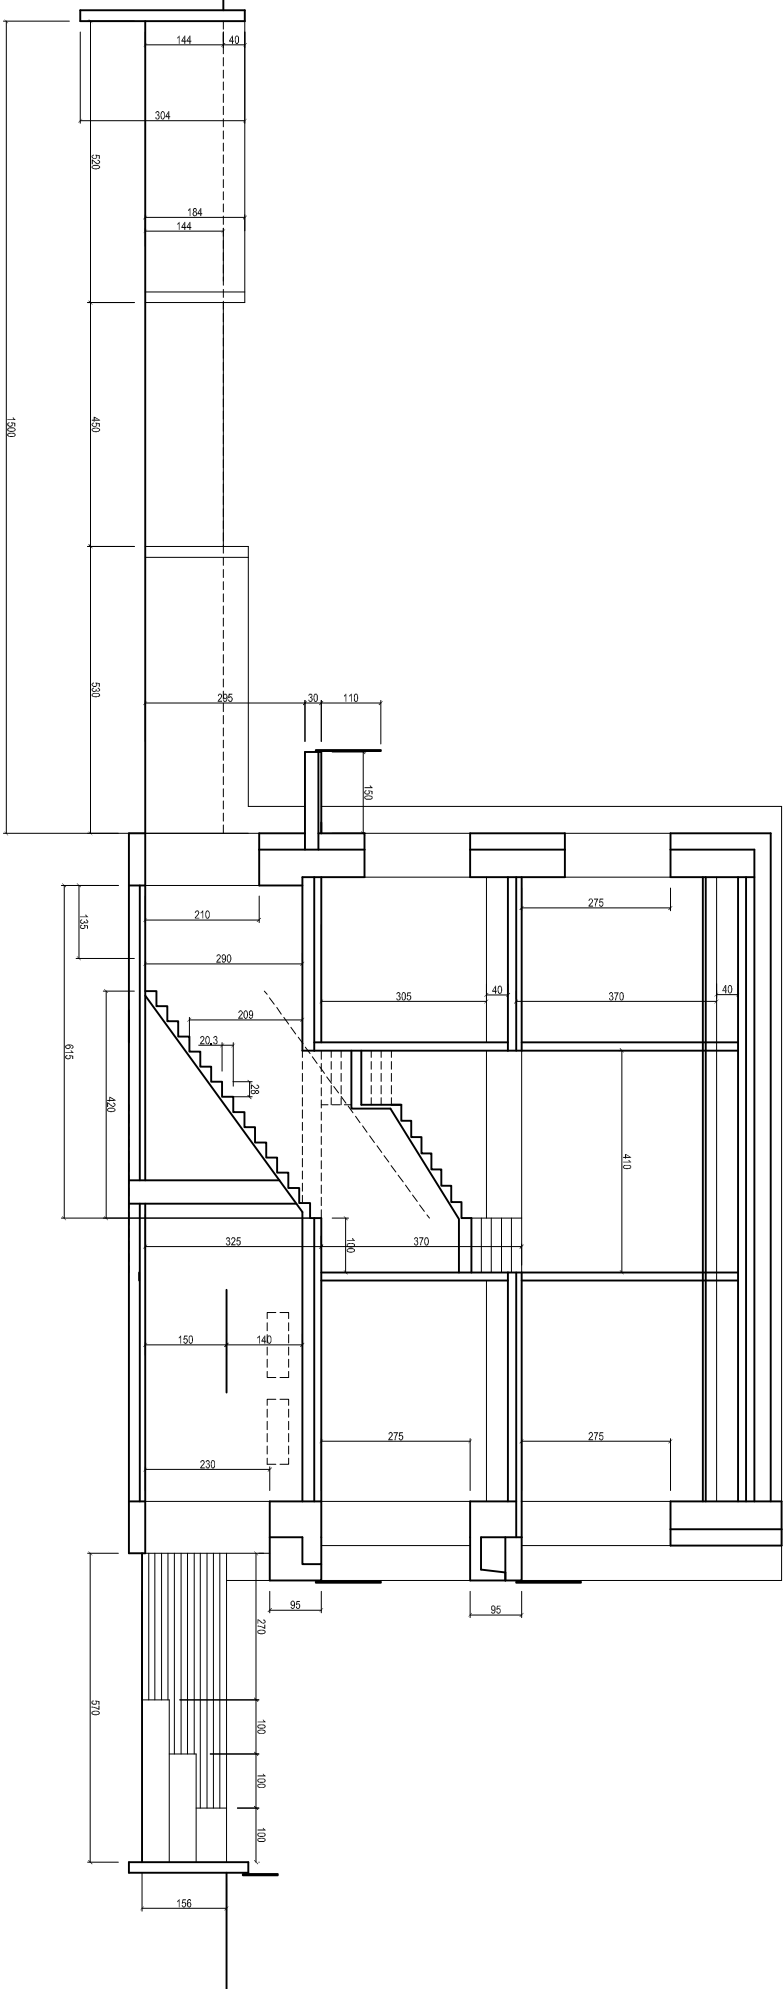

PP		2020.02	Projektinių pasiūlymų ypatinimui
LADVA		ĮSTEIGIMO DATA	LADOS STILIŠKAS IR BENDRO POKYŠTIS
KVAL. MŪV. DOC. NR.			
<b>UAB BPII</b> ARCHITEKTŪRINIS IR URBANISTINIS PROJEKTAVIMAS			
A1959		PV	GEDIMINAS TUŠAS
LT		STATYTOJAS IR JŲ ŽEKMĖS	STATYMO PROJEKTO SAVIANKIBAS
A. MIKELŠIO UAB, 153243833		DOC. NR.	ADMINISTRACINĖS PASKIRTIES PASTATO ŽEMAIČIŲ G. 33 VENTŲ KAPITALINIO REMONTO IR PASKIRTIES KETIMO Į GYVENAMOSIOS PASKIRTIES TRAUJŲ IR DAUGIAU BUTŲ (DAUGABUCIŲ) PASTATŲ PROJEKTAS
78320-BPII-TDP-SA-B10		DOC. NR.	PJŪVMS AA, M1:100
1		LAPAS	0
1		LAPŲ	1



PP		2020.02	Projektinių pasiūlyimų viešinimui	
LAIŠKA	ĮSEDMO DATA		LAIŠKOS STATUSAS IR SEIMINIO PAKYPTIS	
KVAL. ANK. DOK. NR.	<b>UAB BPII</b>			
A1959	PV	ARCHITECTŪRINIS IR URBANISTINIS PROJEKTAVIMAS		
		GEDIMINAS TUSŠAS		
		STAMBIO PROJEKTO SAMBŪDIMAS		
		ADMINISTRACINĖS PASKIRTIES PASTATO, ŽEMAIČŲ G. 33, VENTA, KAPITALINIO REMONTO IR PASKIRTIES KEITIMO I GYVENAMOSIOS PASKIRTIES TRŪPŲ IR DAUGIAU BUTŲ (DAUGABUDČIAI) PASTATA, PROJEKTAS		
		DOKUMENTO SAVIŠKINIS		LAIŠKA
		<b>VZUALIZACIJA NR. 1</b>		0
		DOKUMENTO ŽANRAS		LAIŠKAS
LT	STATYTOJAS IR JŲ UŽSAKYMAS		783/20-BPII-TIP-SA-B10	LAIŠKAS
	A. MIKELISKO UAB, 153243833			1
				LAIŠKAS
				1



PP	2020.02	Projektinių pasiūlymų viešinimui
LAIDA	Išėjimo data	Laidos statusas ir leidimo pažastis

KVAL. ANV. DOK. NR.	<b>UAB BPII</b>	STATYBOS PROJEKTO SAMBŪDIMAS
A.1959	ARCHITEKTŪRINIS IR URBANISTINIS PROJEKTAVIMAS	ADMINISTRACINĖS PASKIRTIES PASTATO, ŽEMAIČŲ G. 33, VENTĖ, KAPITALINIO REMONTO IR PASKIRTIES KETIMO Į GYVENAMOSIOS PASKIRTIES TRAUJŲ IR DAUGIAU BUTŲ (DAUGABUCIŲ) PASTATŲ PROJEKTAS

PV	GEIMINIS TUSAS	STATYBOS PROJEKTO SAMBŪDIMAS
		ADMINISTRACINĖS PASKIRTIES PASTATO, ŽEMAIČŲ G. 33, VENTĖ, KAPITALINIO REMONTO IR PASKIRTIES KETIMO Į GYVENAMOSIOS PASKIRTIES TRAUJŲ IR DAUGIAU BUTŲ (DAUGABUCIŲ) PASTATŲ PROJEKTAS

LT	STATYTOJŲ IR UR. USKOVAS	DOKUMENTO ŽANRAS	LAIŠKAS	LAPŲ
	A. MIKELSKIO UAB, 153243833	783/20-BPII-TDP-SA-B11	1	1



