


SKLYPO PROJEKTINIAI PASIŪLYMAI

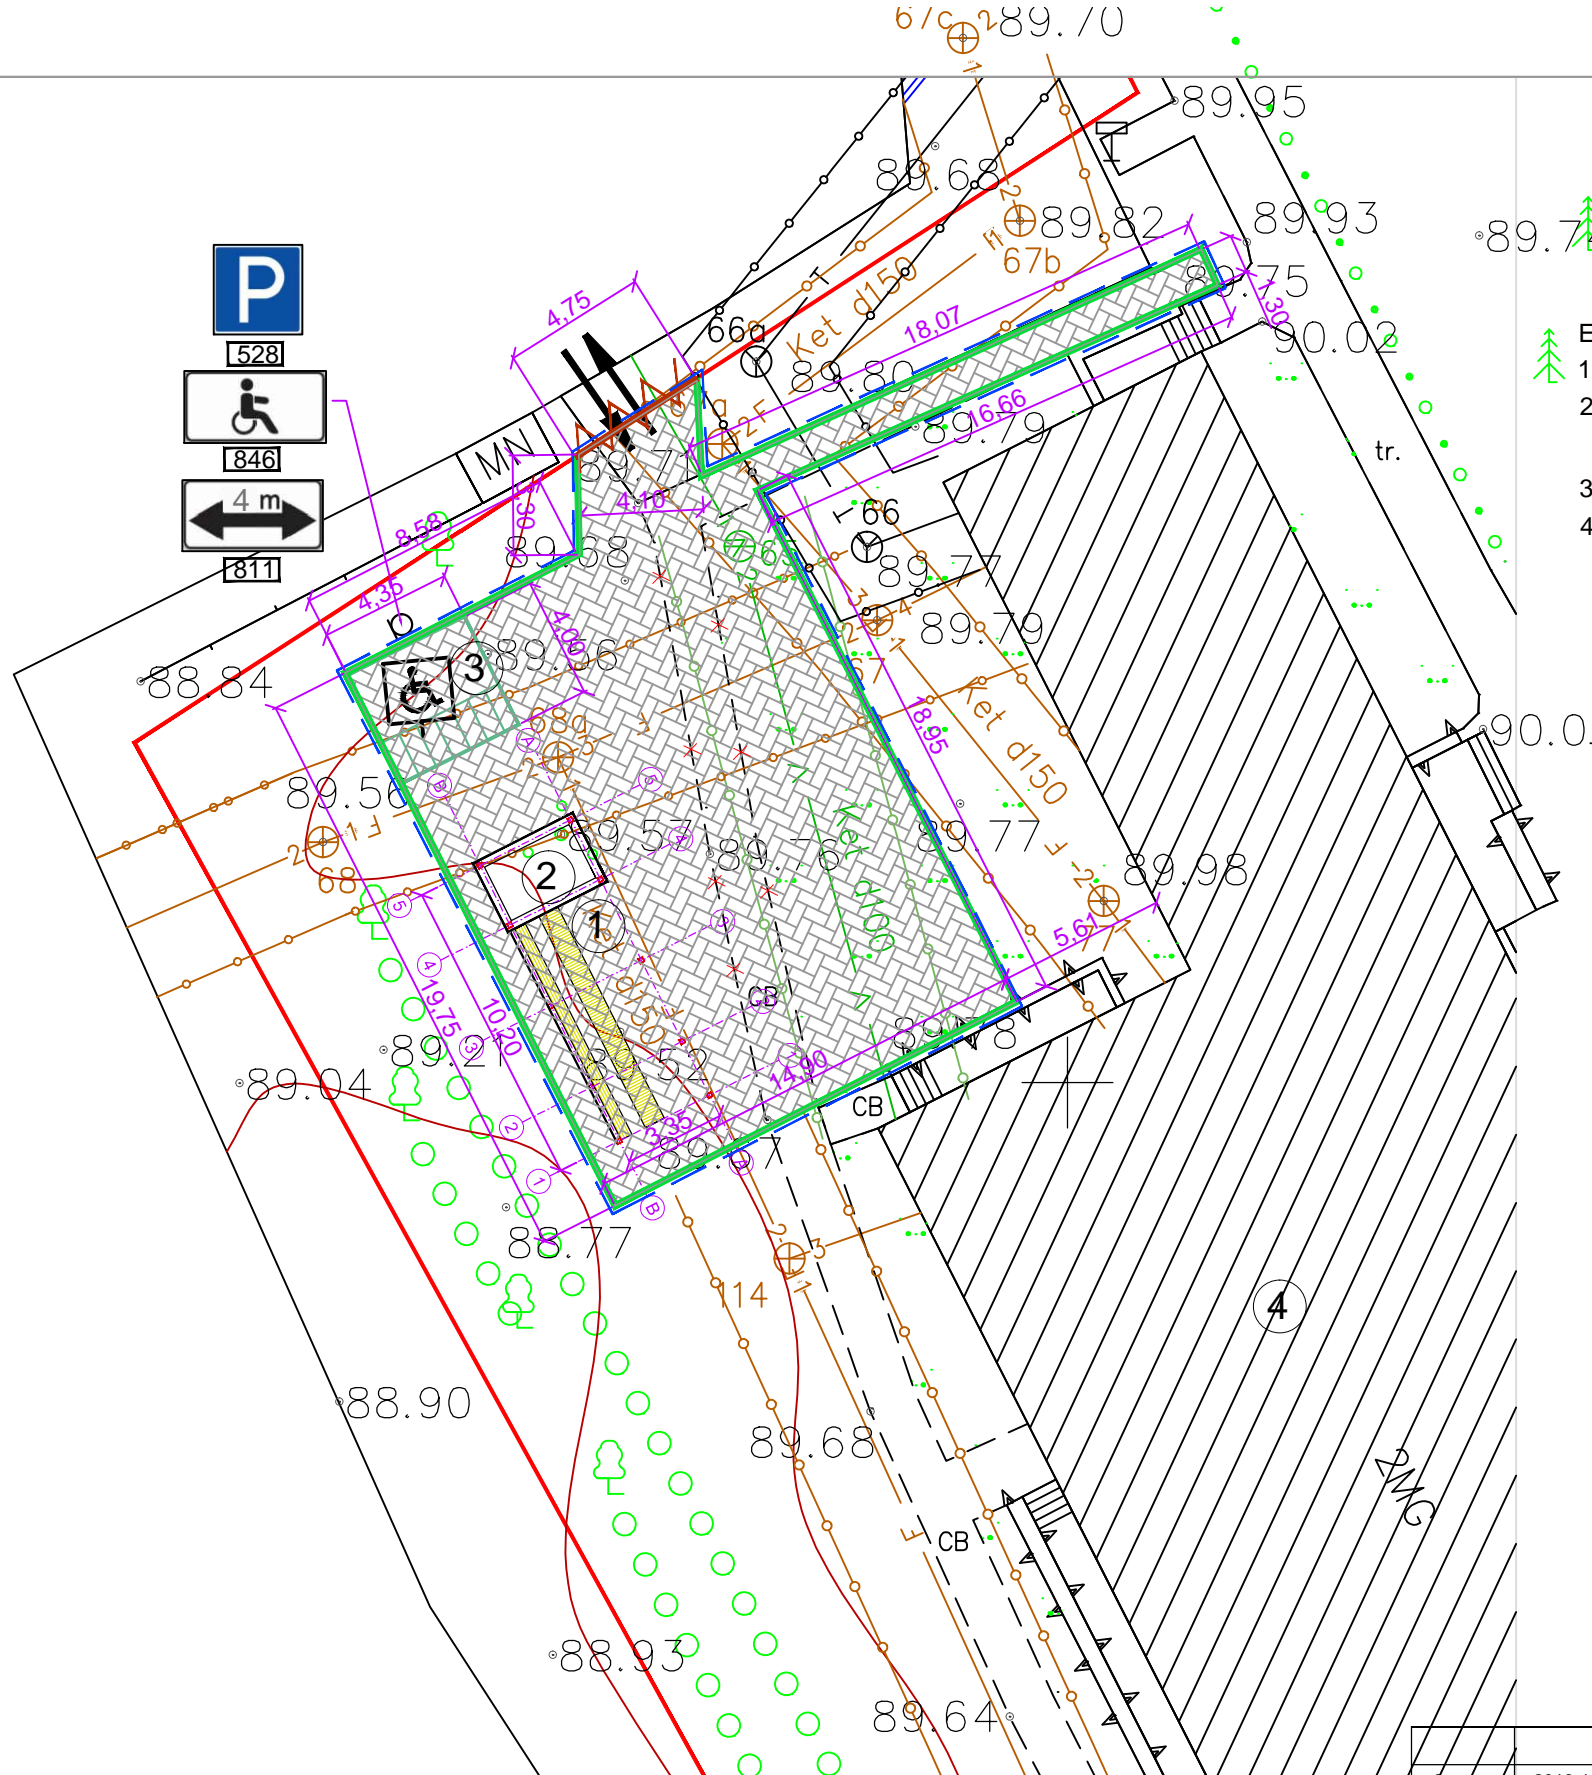

EKSPLIKACIJA

1. Projektuojama stoginė turgavietei
2. Projektuojamas viešasis tualetas, pritaikytas ir ŽN.
3. Vieta ŽN automobiliui
4. Esamas pastatas-kultūros namai su administracinėmis patalpomis

STATYBOS SKLYPO RODIKLIAI	
Žemės sklypo plotas	7666 m ²
Sklypo užstatymo intensyvumas	17,8 %
Sklypo užstatymo tankumas	14,0 %
STATINIŲ RODIKLIAI	
Stoginės užstatymo plotas	49,22 m ²
Viešojo tualetu užstatymo plotas	19,65 m ²
Viešojo tualetu tūris	28,0 m ³
Betoninių trinkelų plotas	320,0 m ²
Šaligatvio bortų ilgis	105,0 m
Gatvės bortų ilgis	4,75 m

SUTARTINIAI ŽENKLAI	
	Projektuojama turgavietės teritorija
	Esami pastatai
	Ryšių kabelio AZ 2,0 m
	Vandentiekio tinklų AZ 2,5 m
	Buitinių nuotekų tinklų AZ 2,5 m
	Elektros kabelio AZ 1,0 m
	Betono trinkelų danga
	Šaligatvio bortas
	Gatvės bortas
	Nuleistas gatvės bortas
	ŽN automobilio stovėjimo vieta
	Demontuojama esamo šaligatvio atkarpa

PASTABA DĖL TERITORIJOS PRITAIKYMO ŽMONĖMS SU NEGALIA

1. 1 vieta ŽN automobiliui numatoma projektuojamoje aikštelėje. Vieta pažymima kelio ženklu ir nudažoma sutartiniu ženklu kelių ženklavimui skirtais dažais.
2. ŽN automobilio stovėjimo vieta pažymima kelio ženklais (įrengiamas stovas)
3. Projektuojami šaligatviai pritaikomi ŽN judėjimui, įrengiami pažeminti bortai, tako išilginis nuolydis ne didesnis kaip 1:20 (5%), skersinis nuolydis ne didesnis kaip 1:30 (3,3%). Pėsčiųjų takų lygių skirtumai ir nelygumai turi būti ne didesni kaip 20 mm.

0	2019-10	STATYBOS LEIDIMUI, KONKURSUI, STATYBAI						
LAIDA	DATA	PEKEITIMŲ APRAŠYMAS. KEITIMŲ PRIEŽASTIS						
		TURGAVIETĖS SU 10 VIETŲ PREKYVIETĖMIS IR VIEŠOJO TUALETO ĮRENGIMAS (PRITAIKYTAS NAUDOTIS NEJGALIEMS ASMENIMS) JUODAIČIŲ K., JUODAIČIŲ SENIŪNIJOJE, JURBARKO RAJONO SAVIVALDYBĖJE, NAUJOS STATYBOS PROJEKTINIAI PASIŪLYMAI						
ATESTATO NR.	PAREIGOS	VARDAS PAVARDĖ	PARAŠAS	DATA	Brėžinys	LAPO DYDIS	LAIDA	
30224	PV	A.ŽEMKAUSKAS		2019-10	SKLYPO PROJEKTINIAI PASIŪLYMAI	A-3	0	
32203	PDV	A.ŽEMKAUSKAS		2019-10				
	PDA	L.BUTKIENĖ		2019-10	STATINIO ŠIFRAS	MASTELIS	LAPAS	LAPŲ
LT	Užsakovas	JURBARKO RAJONO SAVIVALDYBĖS ADMINISTRACIJA			PRO-0197-01-SSPP-PP-1	1:250	1	3