


# AUKŠTO PLANAS

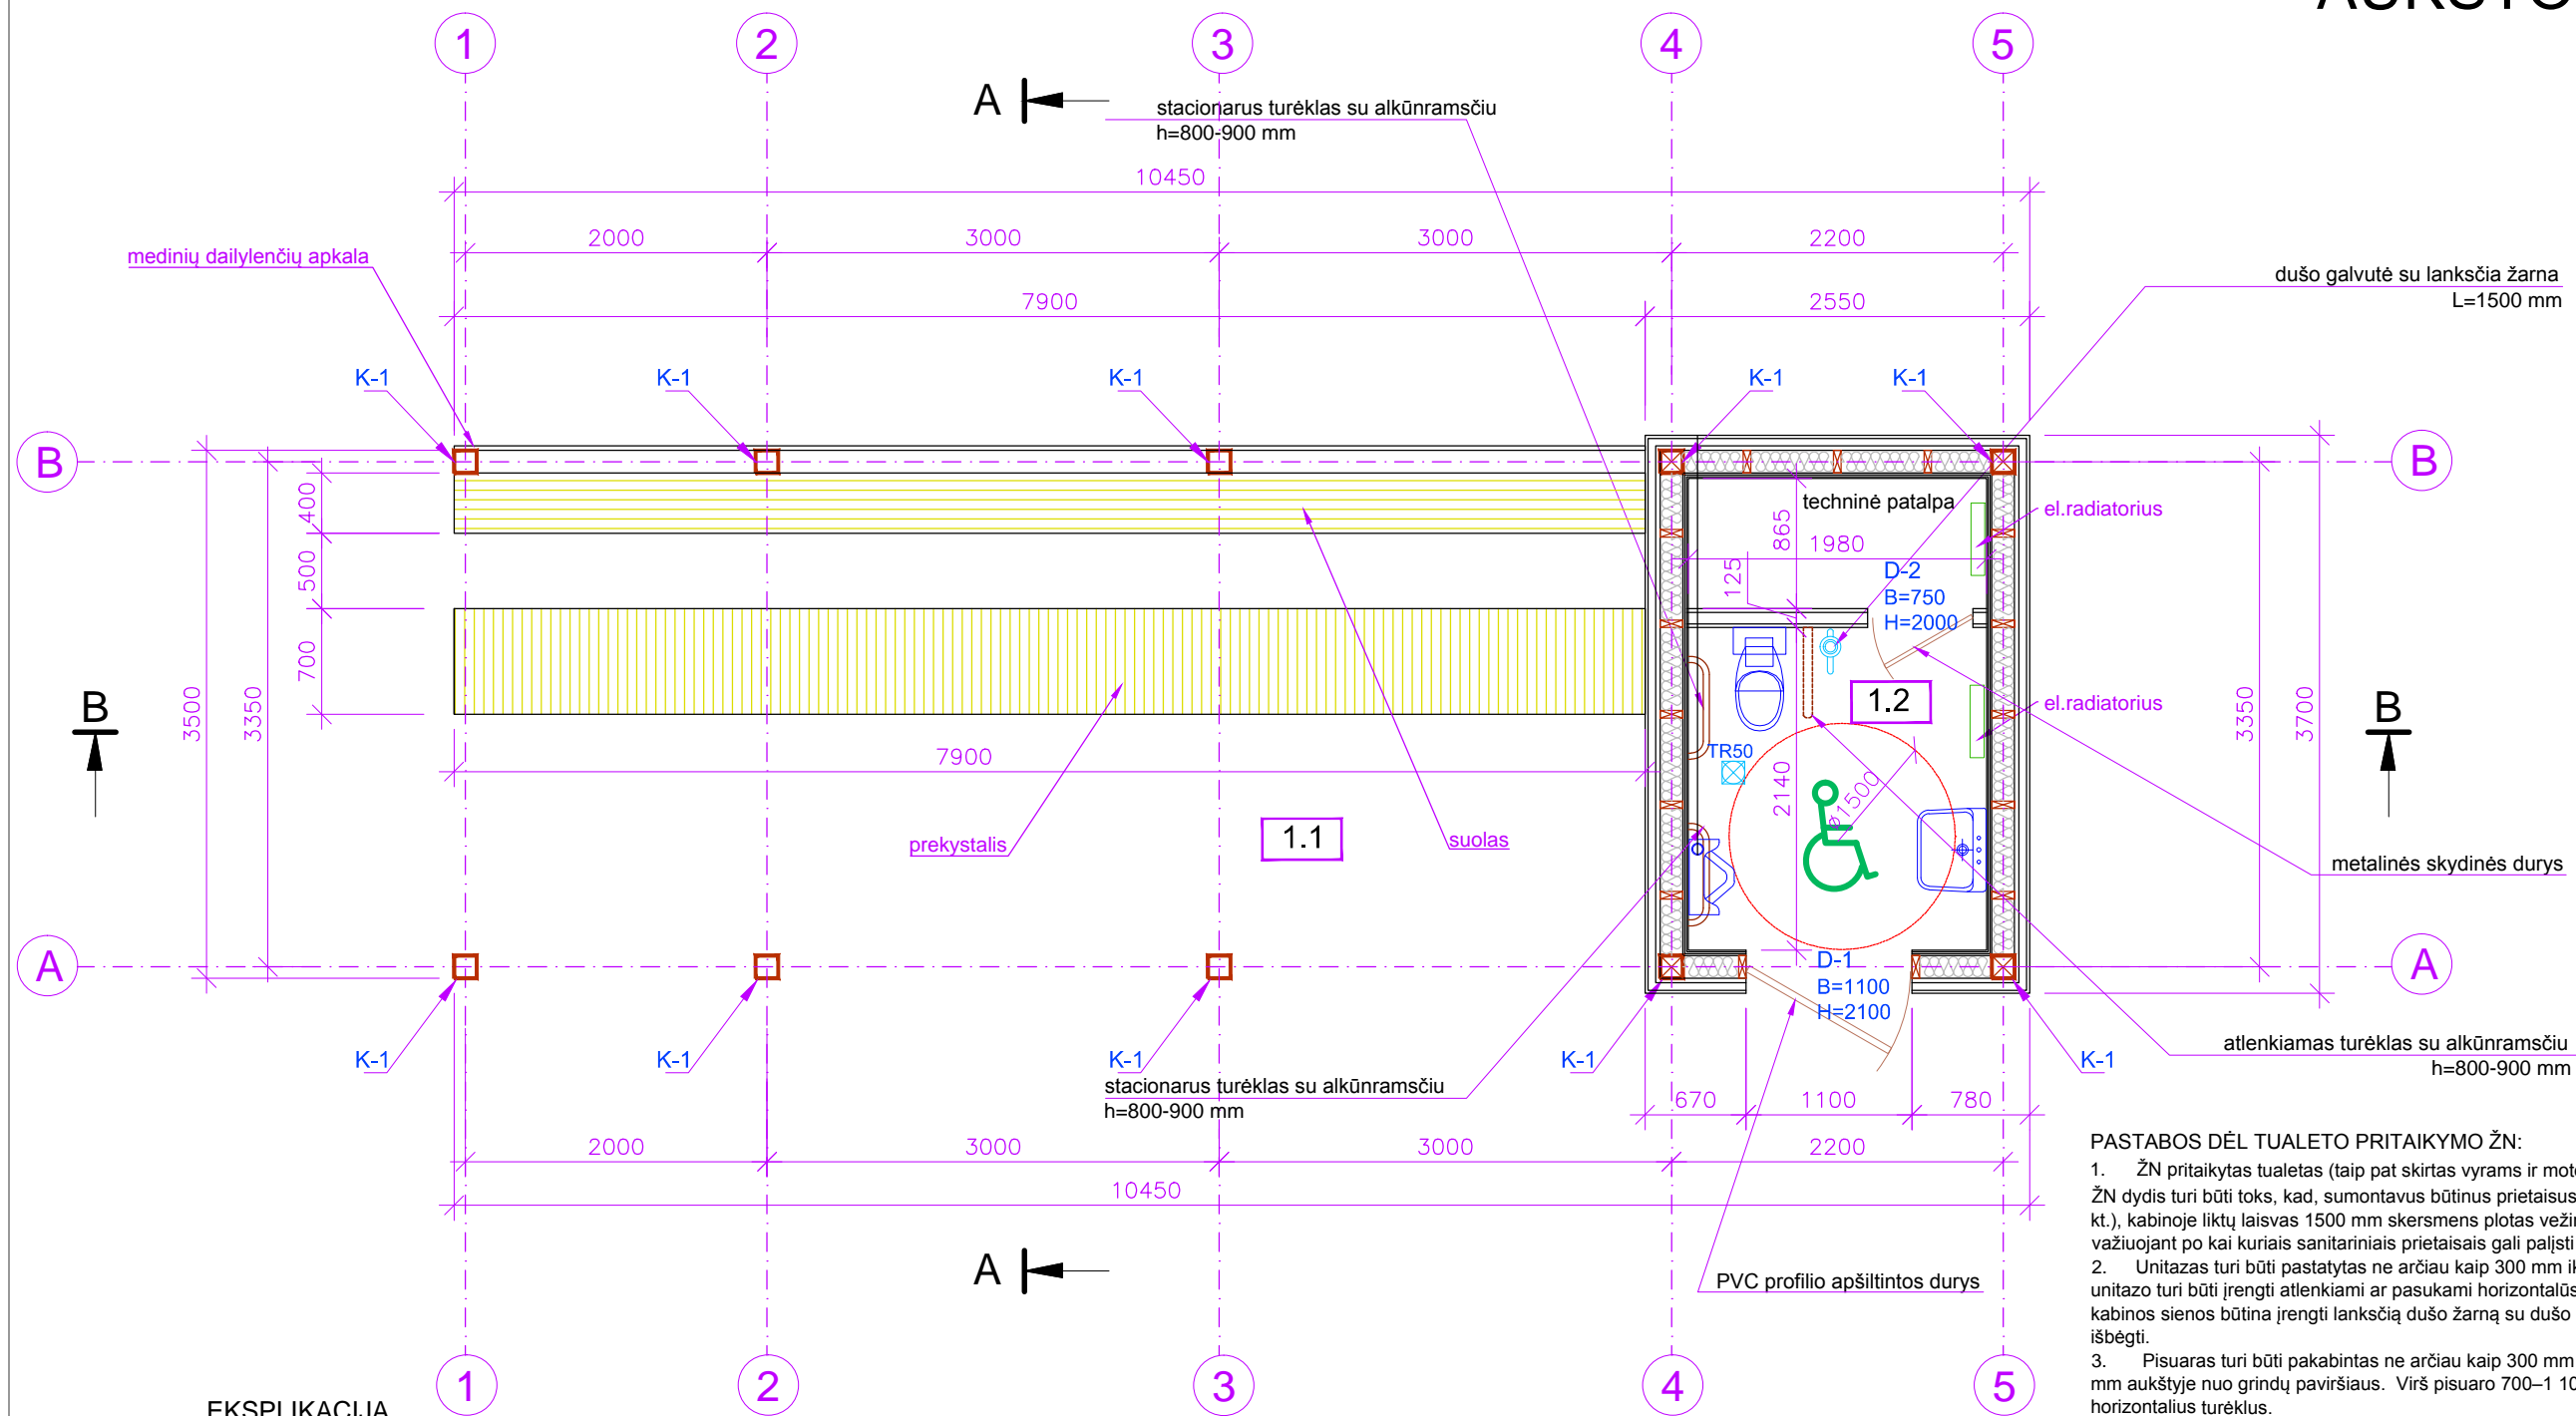

## PASTABOS DĖL TUALETO PRITAIKYMO ŽN:

1. ŽN pritaikytas tualetas (taip pat skirtas vyrams ir moterims). Sanitarinės patalpos pritaikytos ŽN dydis turi būti toks, kad, sumontavus būtinus prietaisus (unitazą, praustuva, pisuarą, dušą ir kt.), kabinoje liktų laisvas 1500 mm skersmens plotas vežimėliui važiuoti. Būtina įvertinti tai, kad važiuojant po kai kuriais sanitariniais prietaisais gali palsti priekiniai vežimėlio rateliai.
2. Unitazas turi būti pastatytas ne arčiau kaip 300 mm iki šoninės sienos ar pertvaros. Abipus unitazo turi būti įrengti atlenkiami ar pasukami horizontalūs turėklai su alkūnramsčiais. Ant kabinos sienos būtina įrengti lanksčią dušo žarną su dušo galvute, grindyse - angą vandeniui išbėgti.
3. Pisuaras turi būti pakabintas ne arčiau kaip 300 mm nuo šone esančios sienos 400–520 mm aukštyje nuo grindų paviršiaus. Virš pisuaro 700–100 mm aukštyje būtina įrengti horizontalius turėklus.
4. Patalpoje ŽN turi būti pritaikytas ne mažiau kaip vienas praustuvas. Jis turi būti pakabintas ne arčiau kaip 300 mm nuo šoninės sienos; praustuvo viršus turi būti 750–850 mm aukštyje nuo grindų paviršiaus.
5. Tualete turi būti įrengtas pavojaus signalas ir būvio daviklis.
6. ŽN pritaikytos patalpos durys turi atsідaryti į išorę.

## EKSPLIKACIJA

Nr.	Patalpos paskirtis	Plotas, m <sup>2</sup>
1.1	Stoginė turgavietei	27,89
1.2	Tualetas pritaikytas ir ŽN	6,20

## BENDRIEJI OBJEKTO RODIKLIAI

Nr.	Rodikliai	Plotas, m <sup>2</sup> ; tūris, m <sup>3</sup>
1	STOGINĖS UŽSTATYMO PLOTAS	49,22
2	TUALETO UŽSTATYMO PLOTAS	19,65
3	TUALETO BENDRASIS PLOTAS	6,20
4	TUALETO TŪRIS	28,0

0	2019-07	STATYBOS LEIDIMUI, KONKURSUI, STATYBAI					
LAIDA	DATA	PAKEITIMO APRAŠYMAS. KEITIMŲ PRIEŽASTIS					
<b>PROidėja</b> <small>UAB "PROIDĖJA", įm. k. 304255492                      Raseinių r. sav., Kalnių mstl., Alyvų g. 16,                      tel. +37068270934                      www.proideja.lt</small>		TURGAVIETĖS SU 10 VIETŲ PREKYVIETĖMIS IR VIEŠOJO TUALETO ĮRENGIMAS (PRITAIKYTAS NAUDOTIS NEJGALIEMS ASMENIMS) JUODAIČIŲ KAIME, JUODAIČIŲ SENIŪNIJOJE, JURBARKO RAJONO SAVIVALDYBĖJE, NAUJOS STATYBOS PROJEKGINIAI PASIŪLYMAI					
ATESTATO NR.	PARĖIGOS	VARDAS PAVARDĖ	PARAŠAS	DATA	Brėžinys	LAPO DYDIS	LAIDA
30224	PV	A.ŽEMKAUSKAS		2019-10	AUKŠTO PLANAS	A-3	0
26333	PDV	A.ŽEMKAUSKAS		2019-10			
	PDA	L.BUTKIENĖ		2019-10	STATINIO ŠIFRAS	MASTELIS	LAPAS
LT	Užsakovas JURBARKO RAJONO SAVIVALDYBĖS ADMINISTRACIJA	PRO-0197-01-SSPP-PP-3		1:50	3	3	