


UAB „Domidėja“
Įmonės kodas: 302463181
Adresas: Respublikos g. 4-8, Telšiai



PROJEKTO NR.	D126-19 PP
STATYTOJAS	V. P.
PROJEKTO PAVADINIMAS	MAITINIMO PASKIRTIES PASTATO, MOKYKLOS G. 4, BUOŽENŲ K., GADŪNAVO SEN., TELŠIŲ R. SAV., REKONSTRAVIMO PROJEKTAS
STATINIO ADRESAS	MOKYKLOS G. 4, BUOŽENŲ K., GADŪNAVO SEN., TELŠIŲ R. SAV.
STATYBOS RŪŠIS	REKONSTRAVIMAS
NAUDOJIMO PASKIRTIS	MAITINIMO (7.5)
KATEGORIJA	NEYPATINGASIS STATINYS
PROJEKTO ETAPAS	PP

DIREKTORIUS	D. ČESNAUSKIS
-------------	---------------

PROJEKTO VADOVAS	D. ČESNAUSKIS, ATEST. NR. 38006
------------------	------------------------------------

STATYTOJAS (projektą tvirtinu)	V. P. 
-----------------------------------	---

Telšiai 2019 m.

TURINYS

Eil. Nr.	Pavadinimas	Lapas	Lapų
1.	Projektinis pasiūlymas	1-14	14
1.1	Titulinis	1	1
1.2	Turinys	2	1
1.3	Aiškinamasis raštas	3-5	3
1.4	Projektinių pasiūlymų rengimo užduotis	6-7	2
1.5	Sklypo situacijos planas	8	1
1.6	Rūsio planas (su vidaus patalpų matmenimis)	9	1
1.6	1 aukšto planas (su vidaus patalpų matmenimis)	10	1
1.7	Mansardos planas (su vidaus patalpų matmenimis)	11	1
1.8	Fasadai tarp ašių A-F ir F-A (spalvinis sprendimas)	12	1
1.9	Fasadai tarp ašių 1-7 ir 7-1 (spalvinis sprendimas)	13	1
1.10	Pastato vizualizacijos	14	1

Turinys D126-19-XX-BD.T	Lapas	Lapų	Laida
	1	1	0

PAVADINIMAS:

Maitinimo paskirties pastato, Mokyklos g. 4, Buožėnų k., Gadūnavo sen., Telšių r. sav., rekonstravimo projektas

PROJEKTO NR:

D126-19-PP

(SKL. KAD. NR.: 7803/0003:46)

AIŠKINAMASIS RAŠTAS

1. Bendrieji duomenys

Pastato vieta (geografinė vieta) – Mokyklos g. 4, Buožėnų k., Gadūnavo sen., Telšių r. sav.

Rekonstruojamas maitinimo paskirties pastatas (7.5.): statinio kategorija – neypatingasis statinys, statinio paskirtis: maitinimo, statybos rūšis – rekonstravimas.


2. Trumpas sklypo apibūdinimas

Sklypas yra Mokyklos g. 4, Buožėnų k., Gadūnavo sen., Telšių r. sav. Sklypo kadastrinis numeris 7803/0003:46, sklypo plotas 0,1337 ha. Valdymo forma – asmeninė nuosavybė. Žemės sklypo paskirtis – kita; žemės sklypo naudojimo būdas – komercinės paskirties objektų teritorijos.

Pietų pusėje sklypas ribojasi su Mokyklos gatve. Kitose pusėse su kitiems savininkams priklausančiais žemės sklypais.

Pagal RSN 156-94 „Statybinė klimatologija“ duomenis Telšių rajone, sekančios klimatinės sąlygos:

- vidutinė metinė oro temperatūra: +5,9 °C,
- vidutinė šalčiausio mėnesio oro temperatūra: -6,5 °C,
- santykinis metinis oro drėgnumas: 81%,
- vidutinis metinis kritulių kiekis: 788 mm,
- maksimalus sniego dangos storis (dekadinis): 72 cm,
- vyraujančios stipriausių vėjų kryptys: P, PV, V, ŠV, Š,
- absoliutus vėjo greičio maksimumas (metinis): 30 m/s.

KVAL. PATV. DOK. NR.	 UAB „Domidėja“ Įm.k. 302463181 Tel: 8 629 11129 Telšiai			STATINIO PROJEKTO PAVADINIMAS		
				Maitinimo paskirties pastato, Mokyklos g. 4, Buožėnų k., Gadūnavo sen., Telšių r. sav., rekonstravimo projektas		
38006	SPV	Dovydas Česnauskis	STATINIO NUMERIS IR PAVADINIMAS			
A 689	SA PDV	Jurgis Bomblauskas	01. Maitinimo paskirties pastatas (7.5.)			
B 0040367	SA PDV	Eligija Šlepertaitė	DOKUMENTO PAVADINIMAS			
			BENDRASIS AIŠKINAMASIS RAŠTAS			
LT	STATYTOJAS		DOKUMENTO ŽYMUO		Lapas	
	V. P.		D126-19-XX-TDP-BD.BAR		Lapų	
				1	3	

Žemės sklypas yra vidutinių platumų klimato zonoje ir priklauso Atlanto kontinentinės miškų srities pietvakariniam posričiui. Absoliutinių temperatūros minimumų vidurkis -24-26 °C. Kritulių kiekis per metus 650-850 mm. Laikotarpio su sniego danga trukmė 80-100 dienų, be šalnų 140-160 dienų. Svarbiausi procesai, sąlygojantys tarprajoninius klimato skirtumus, adiabatiniis oro masių leidimasis nuo gretimų aukštumų ir dirvožemių perdrėkis dėl vandens blogo nutekėjimo plokščiu paviršiumi.

Norminis sezoninio įšalo gylis molingam gruntui iki 1,5 m, smėlingam gruntui – 1,2 m.

Projekto sprendinių poveikis gamtinei aplinkai ir kraštovaizdžiui (ekologinei pusiausvyrai, gamtinės aplinkos kokybei, kraštovaizdžio struktūrai, gamtos paveldo išsaugojimui) neigiamos įtakos neturės. Projekto sprendinių poveikis aplinkinės teritorijos vystymo darnai ir planuojamai veiklos sričiai numatomas ilgalaikis teigiamas.

3. Sklypo projektiniai sprendiniai

Įgyvendinant projektą rekonstruojamas maitinimo paskirties, kurio bendras plotas prieš rekonstravimą 632,19 m², po rekonstravimo 734,6 m², užstatymo plotas prieš rekonstravimą 316,00 m², po rekonstravimo 429,53 m².

Sklype pagal užsakovo pageidavimus tvora neprojektuojama.

Įvažiavimo vertikalus suplanavimas atliktas atsižvelgiant į gatvės aukščių planą, reljefą, gretimas teritorijas, landšaftinio projektavimo ypatumus.

Atliekant žemės kasybos darbus, būtina išsaugoti derlingąjį dirvožemio sluoksnį.

4. Statinio architektūriniai sprendiniai

4.1. Rekonstruojamo pastato zonavimo sprendiniai

Rekonstruojamas maitinimo paskirties, kurio aukštingumas – 1 aukštas su mansarda ir rūsiu. Aukštis nuo pastato grindų nulinės altitudės – 11,10 m, aukštis nuo vidutinės žemės paviršiaus altitudės – 11,20 m. Pastato tūrį sudaro vieno aukšto patalpos su mansarda po daugiašlaičiu stogu.

Rekonstruojamo pastato pirmame aukšte suprojektuotos pagrindinės ir pagalbinės patalpos: koridorius, sandėlis, virtuvė, terasa.

4.2. Rekonstruojamo pastato apdailos medžiagų sprendiniai

Rekonstruojamo pastato fasadų apdailai naudojamos medinės dailylentės rudos (RAL 8017) spalvos ir rusvos (RAL 1001) spalvos dekoratyvinis tinkas. Stogas daugiašlaitis. Stogo danga – beasbesčio šiferio lakštai, spalva tamsiai ruda (RAL 8017).

Bendras aiškinamasis raštas D126-19-XX-BD.BAR	Lapas	Lapų	Laida
	2	3	0

Pastate numatomas natūralus apšvietimas per langus. Numatomi plastikiniai, 5 kamerų, baltos (RAL 9010) spalvos langai, trijų stiklų stiklo paketu, dengtu selektyvine danga, su mikroventiliacija.

Projektuojamos lauko ir vidaus durys. Lauko durys – sustiprintos konstrukcijos, tamsiai rudos (RAL 8017) spalvos. Vidaus durys – faneros su medžio lukšto apdaila, su vienspyniu užraktu. Visos durys numatomos vienos varčios, vienos atidarymo krypties.

Rekonstruojamo pastato fasadams ir stogui numatytos naudoti ilgaamžės, lengvai prižiūrimos, tinkamos Lietuvos klimatinėms sąlygoms apdailos medžiagos, parinktos vadovaujantis projektavimo užduotimi ir užsakovo patvirtintais projektiniais pasiūlymais.

5. Pastato konstrukciniai sprendiniai

Rekonstruojamo pastato konstrukcijas sudaro:

Esamos konstrukcijos – pamatai betono, sienos rąstų apkaltos lentomis, perdanga medinė, stogas šlaitinis, medinių konstrukcijų.

Naujai projektuojamos konstrukcijos - juostiniai gelžbetoniniai pamatai, blokelių mūro sienos, blokelių mūro pertvaros, medinių konstrukcijų stogas.

6. Inžinerinių tinklų aprašymas

6.1. Vandentiekis

Pastatas prijungtas prie esamų centralizuotų vandentiekio tinklų.

6.2. Nuotekų šalinimas

Pastatas prijungiamas prie esamų centralizuotų nuotekų šalinimo tinklų.

6.3. Lietaus nuotekų sistema

Paviršinės nuotekos surenkamos nuo pastato stogo į latakus ir lietvamzdžiais nuleidžiamos į gruntą.

6.4. Elektros energijos tiekimas

Pastatas prijungtas prie esamų elektros energijos tinklų.


7. Saugomų teritorijų dalis

Rekonstruojamas gyvenamosios paskirties (vieno buto) pastatas nepatenka į saugomų teritorijų apsaugos zonas.

Bendrasis aiškinamasis raštas D126-19-XX-BD.BAR	Lapas	Lapų	Laida
	3	3	0

PROJEKTINIŲ PASIŪLYMŲ RENGIMO UŽDUOTIS

2020 m. vasario 06 d. Nr. 126-19

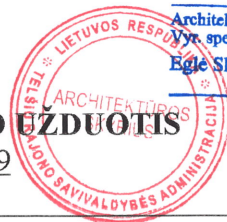

1.	INFORMACIJA APIE SUMANYTĄ PROJEKTUOTI STATINĮ:	
	Pavadinimas (nurodomas techninio projekto pavadinimas)	Maitinimo paskirties pastato Mokyklos g. 4, Buožėnų k., Gadūnavo sen., Telšių r. sav., rekonstravimo projektas
	Statybos rūšis	Rekonstravimas
	Statinio kategorija	Neypatingasis statinys
	Statinio pagrindinė naudojimo paskirtis	Maitinimo paskirties pastatas statinys (7.5.)
	Žemės sklypo rodikliai:	
	Adresas:	Mokyklos g. 4, Buožėnų k., Gadūnavo sen., Telšių r. sav.
	Unikalus Nr.:	7803-0003-0046
	Kadastrinis Nr.:	7803/0003:46
	Pagrindinė tikslinė naudojimo paskirtis:	Kita
	Žemės sklypo plotas:	0,1337 ha
	Projektuojamo statinio rodikliai:	
	Unikalus Nr.:	7897-1011-5010
	Pagrindinė tikslinė naudojimo paskirtis:	Esami: Maitinimo (7.5.) Būsiami: Maitinimo (7.5.)
	Aukštų skaičius:	1 su mansarda ir rūsiu 1 su mansarda ir rusiu
	Bendras plotas:	632,19 m ² Iki 734,6 m ²
	Užstatytas plotas:	316,00 m ² Iki 429,53 m ²
	Pastato tūris:	2362 m ³ Iki 2660 m ³
	Sklypo užstatymo tankis:	23,63 % Iki 32,13 %
2.	PROJEKTINIŲ PASIŪLYMŲ PASKIRTIS: (rekomendacinė)	
	<ul style="list-style-type: none"> - informuoti visuomenę apie visuomenei svarbaus statinio numatomą projektavimą; - informuoti visuomenę apie statinio, kuriam Teritorijų planavimo įstatymo 20 straipsnyje nustatytais atvejais neparengti teritorijų planavimo dokumentai ir statyba konkrečiame sklype leidžiama, numatomą projektavimą; - išreikšti Statytojo (užsakovo) sumanyto projektuoti statinio architektūros ir kitų pagrindinių sprendinių idėją; - specialioms architektūros reikalavimams nustatyti 	


3.	PROJEKTINIŲ PASIŪLYMŲ SUDĖTIS:	
	3.1. Aiškinamasis raštas; 3.2. Sklypo plano su gretima urbanistine aplinka schema; 3.3. Pastato aukštų planai; 3.4. Pastato charakteringi pjūviai; 3.5. Pastato fasadai; 3.6. Pastato projektinių pasiūlymų vaizdinė informacija.	
4.	STATYTOJO (UŽSAKOVO) PATEIKIAMAI DOKUMENTAI: <i>(rekomendaciniai)</i>	
	4.1. Nekilnojamojo turto registro išrašas; 4.2. Statinio statybos sklypo inžinerinių tinklų ir susisiekimo komunikacijų trasų inžinerinių topografinių tyrinėjimų dokumentas (ne senesnė kaip 3 metų skaitmeninė topografinė geodezinė nuotrauka); 4.3. Namų valdos techninės paskaitos byla;	
5.	PROJEKTINIŲ PASIŪLYMŲ VAIZDINĖ INFORMACIJA: <i>(rekomendacinė)</i>	
	- pastato su gretima urbanistine aplinka vaizdinė informacija. Gretima urbanistinė aplinka – 50-100 m atstumas nuo statomo pastato. Vaizdinė informacija turi būti ruošiama iš skirtingų pasaulio šalių pusių, kad susidarytų bendras pastato su artimiausia aplinka vaizdas; - maketas pastato su gretima urbanistine aplinka neprivalomas.	
6.	KITI DUOMENYS:	
	Projektinių pasiūlymų parengimo terminai	
	Statytojui pateikiamų projektinių pasiūlymų kopijų kiekis	1
	Statytojui pateikiamų kompiuterinių laikmenų su įrašytais projektiniais pasiūlymais kopijų kiekis	1
	Kita	

Statytojas (užsakovas):

Vykdytojas (projektuotojas):

A.V.

V. P.

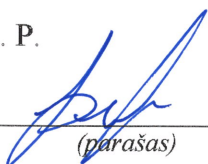


(parašas)

A.V.

Dovydas Česnauskis



(parašas)


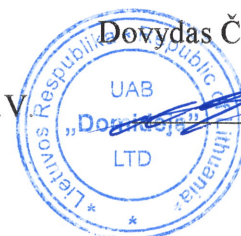


Eksplikacija:

- 1 - Įvažiavimas į sklypą;
- 2 - Rekonstruojamas maitinimo paskirties pastatas
- 3 - Esamas ūkinis pastatas

**SKLYPO PLANAS
M 1:500**

OBJEKTO VIETA

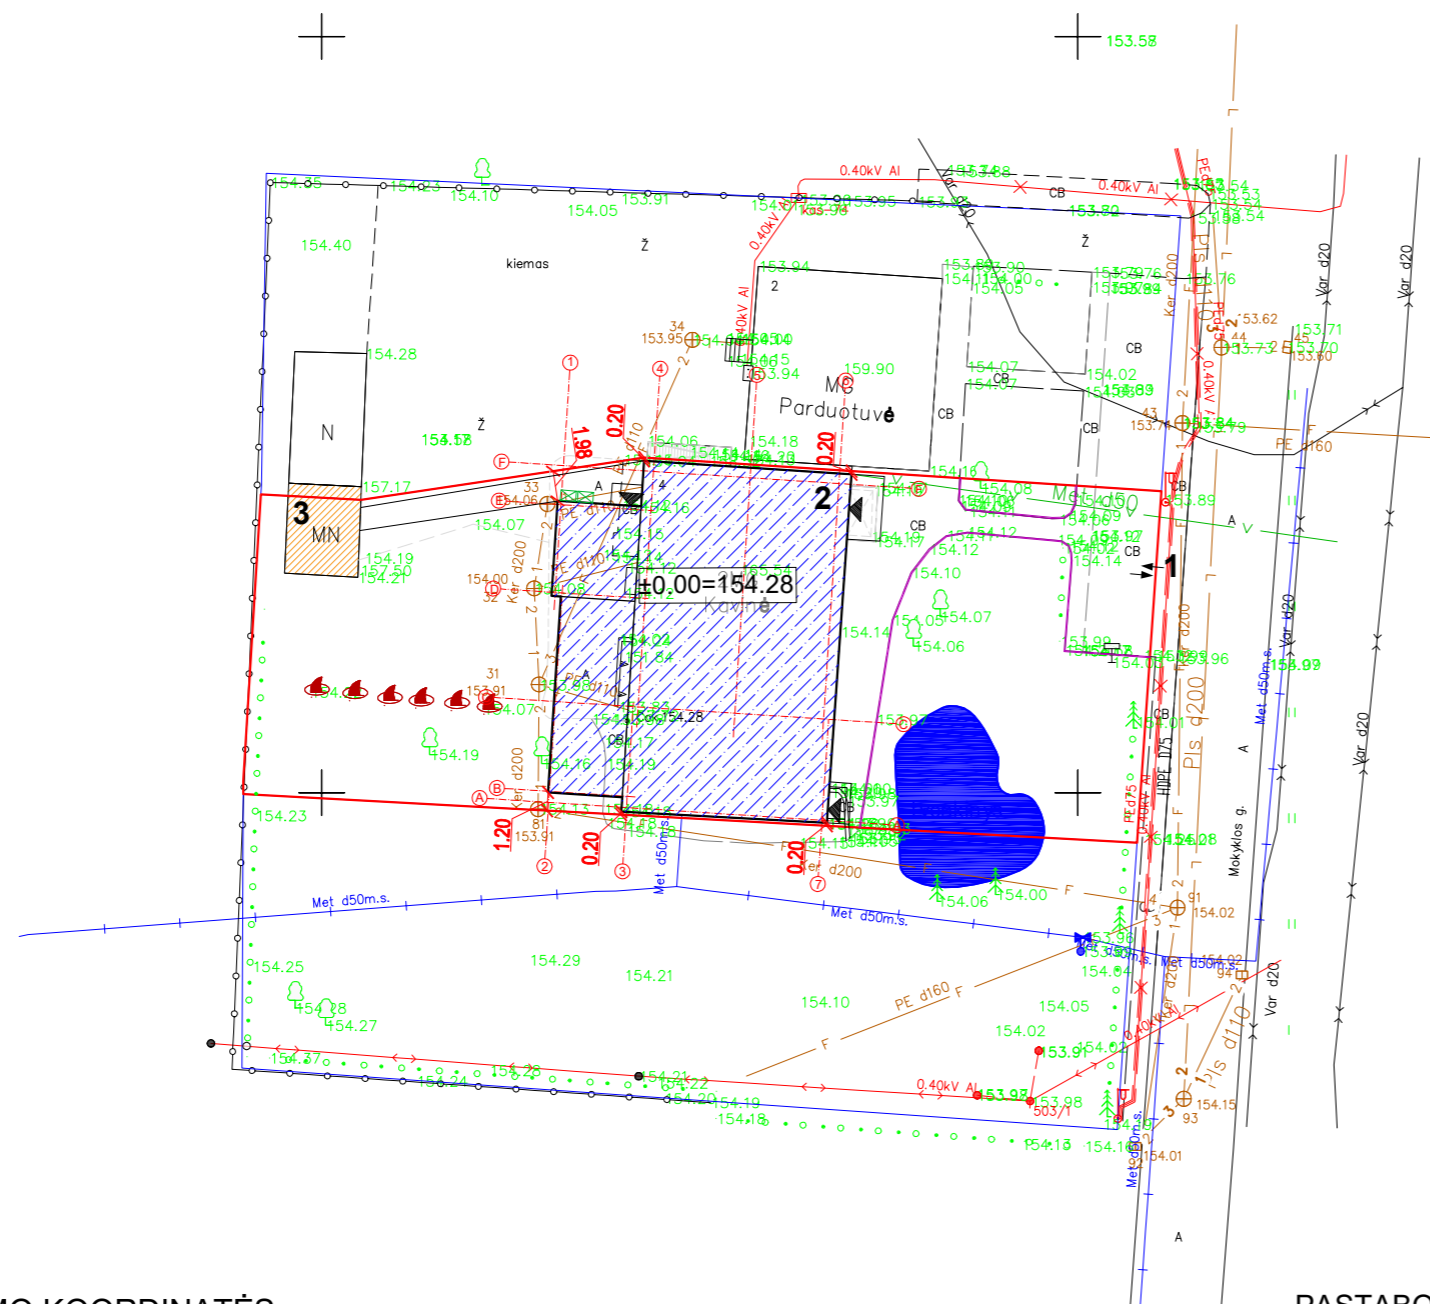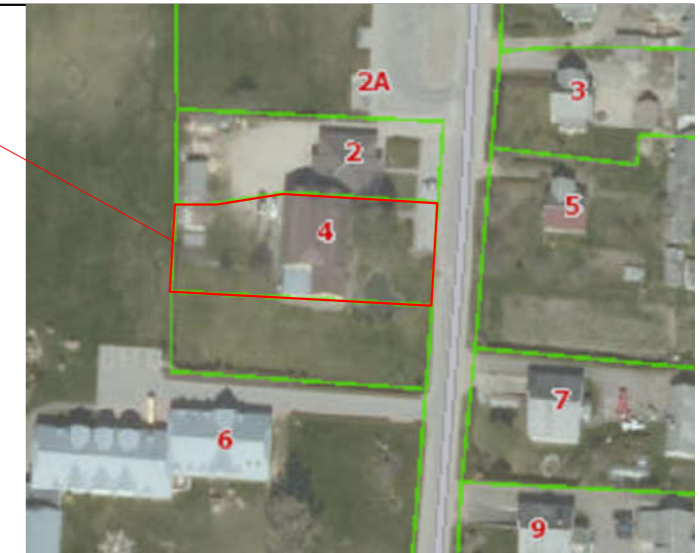

Sutartiniai žymėjimai:

- Statomas pastatas
- Sklypo riba
- Įvažiavimas, išvažiavimas
- Įėjimas į pastatą
- Buitinių atliekų konteinerių vieta
- Vejos bortas
- Esamas ūkinis pastatas

Pagrindiniai sklypo ir statinio rodikliai:

Pavadinimas	Mato vienetas	Kiekis
1.1. sklypo plotas	m ²	1337
1.2. pastatų bendras plotas	m ²	763,51
1.3. statinių užstatytas plotas	m ²	458,44
1.4. sklypo užstatymo intensyvumas	%	43,25
1.5. sklypo užstatymo tankumas	%	32,13
1.6. apželdintas žemės plotas (žalioji plot.)	m ² /%	634/47
1.7. proj. automobilių stovėjimo vietų sk.	vnt.	2

AŠIŲ SUSIKIRTIMO KOORDINATĖS

Maitinimo paskirties pastatas

- B2 X=6211950.09; Y=387415.05
- D1 X=6211963.24; Y=387415.44
- E1 X=6211969.04; Y=387415.82
- F4 X=6211971.24; Y=387421.94
- F6 X=6211970.44; Y=387434.20
- A7 X=6211948.17; Y=387433.08
- A3 X=6211949.01; Y=387420.16

PASTABOS:
1. Pastato aukštis 11,20 m.

KVAL. PATV. DOK. NR.		UAB „Domidėja“ Įm. k. 302463181 Tel: 8 629 11129 Telšiai		STATINIO PROJEKTO PAVADINIMAS Maitinimo paskirties pastato, Mokyklos g. 4, Buožėnų k., Gadūnavo sen., Telšių r. sav., rekonstravimo projektas		
		STATINIO NUMERIS IR PAVADINIMAS 01. Maitinimo paskirties pastatas(7.5.)				
38006	SPV	Dovydas Česnauskis		DOKUMENTO PAVADINIMAS SKLYPO PLANAS		
A 689	SA PDV	Jurgis Bomblauskas				
B 0040367	Arch.	Eligija Šleperaitė		DOKUMENTO ŽYMUO D126-19-00-TDP-BD.B-02		
LT	Statytojas:	V. P.		Lapas	Lapų	
				1	1	

SUTARTINIAI ŽYMĖJIMAI


Žymėjimas	Paaiškinimas
	Projektuojamas monolitiniai pamatas
	Projektuojama šilumos izoliacija
	Esamas monolitinis pamatas
	Nejrūsintos patalpas

RŪSIO PLANAS M1:100
(su vidaus patalpų matmenimis)



Rūsio patalpų eksplikacija

Numeris	Pavadinimas	Plotas
R-1	Sandėlis	15.65 m ²
R-2	Svetainė	3.01 m ²
R-3	Sandėlis	4.24 m ²
R-4	Sandėlis	87.32 m ²
R-5	Koridorius	15.86 m ²
R-6	San. mazgas	2.55 m ²
R-7	San. mazgas	2.10 m ²
R-8	Sandėlis	16.63 m ²
R-9	Sandėlis	4.58 m ²
R-10	Sandėlis	8.69 m ²
		160.63 m ²

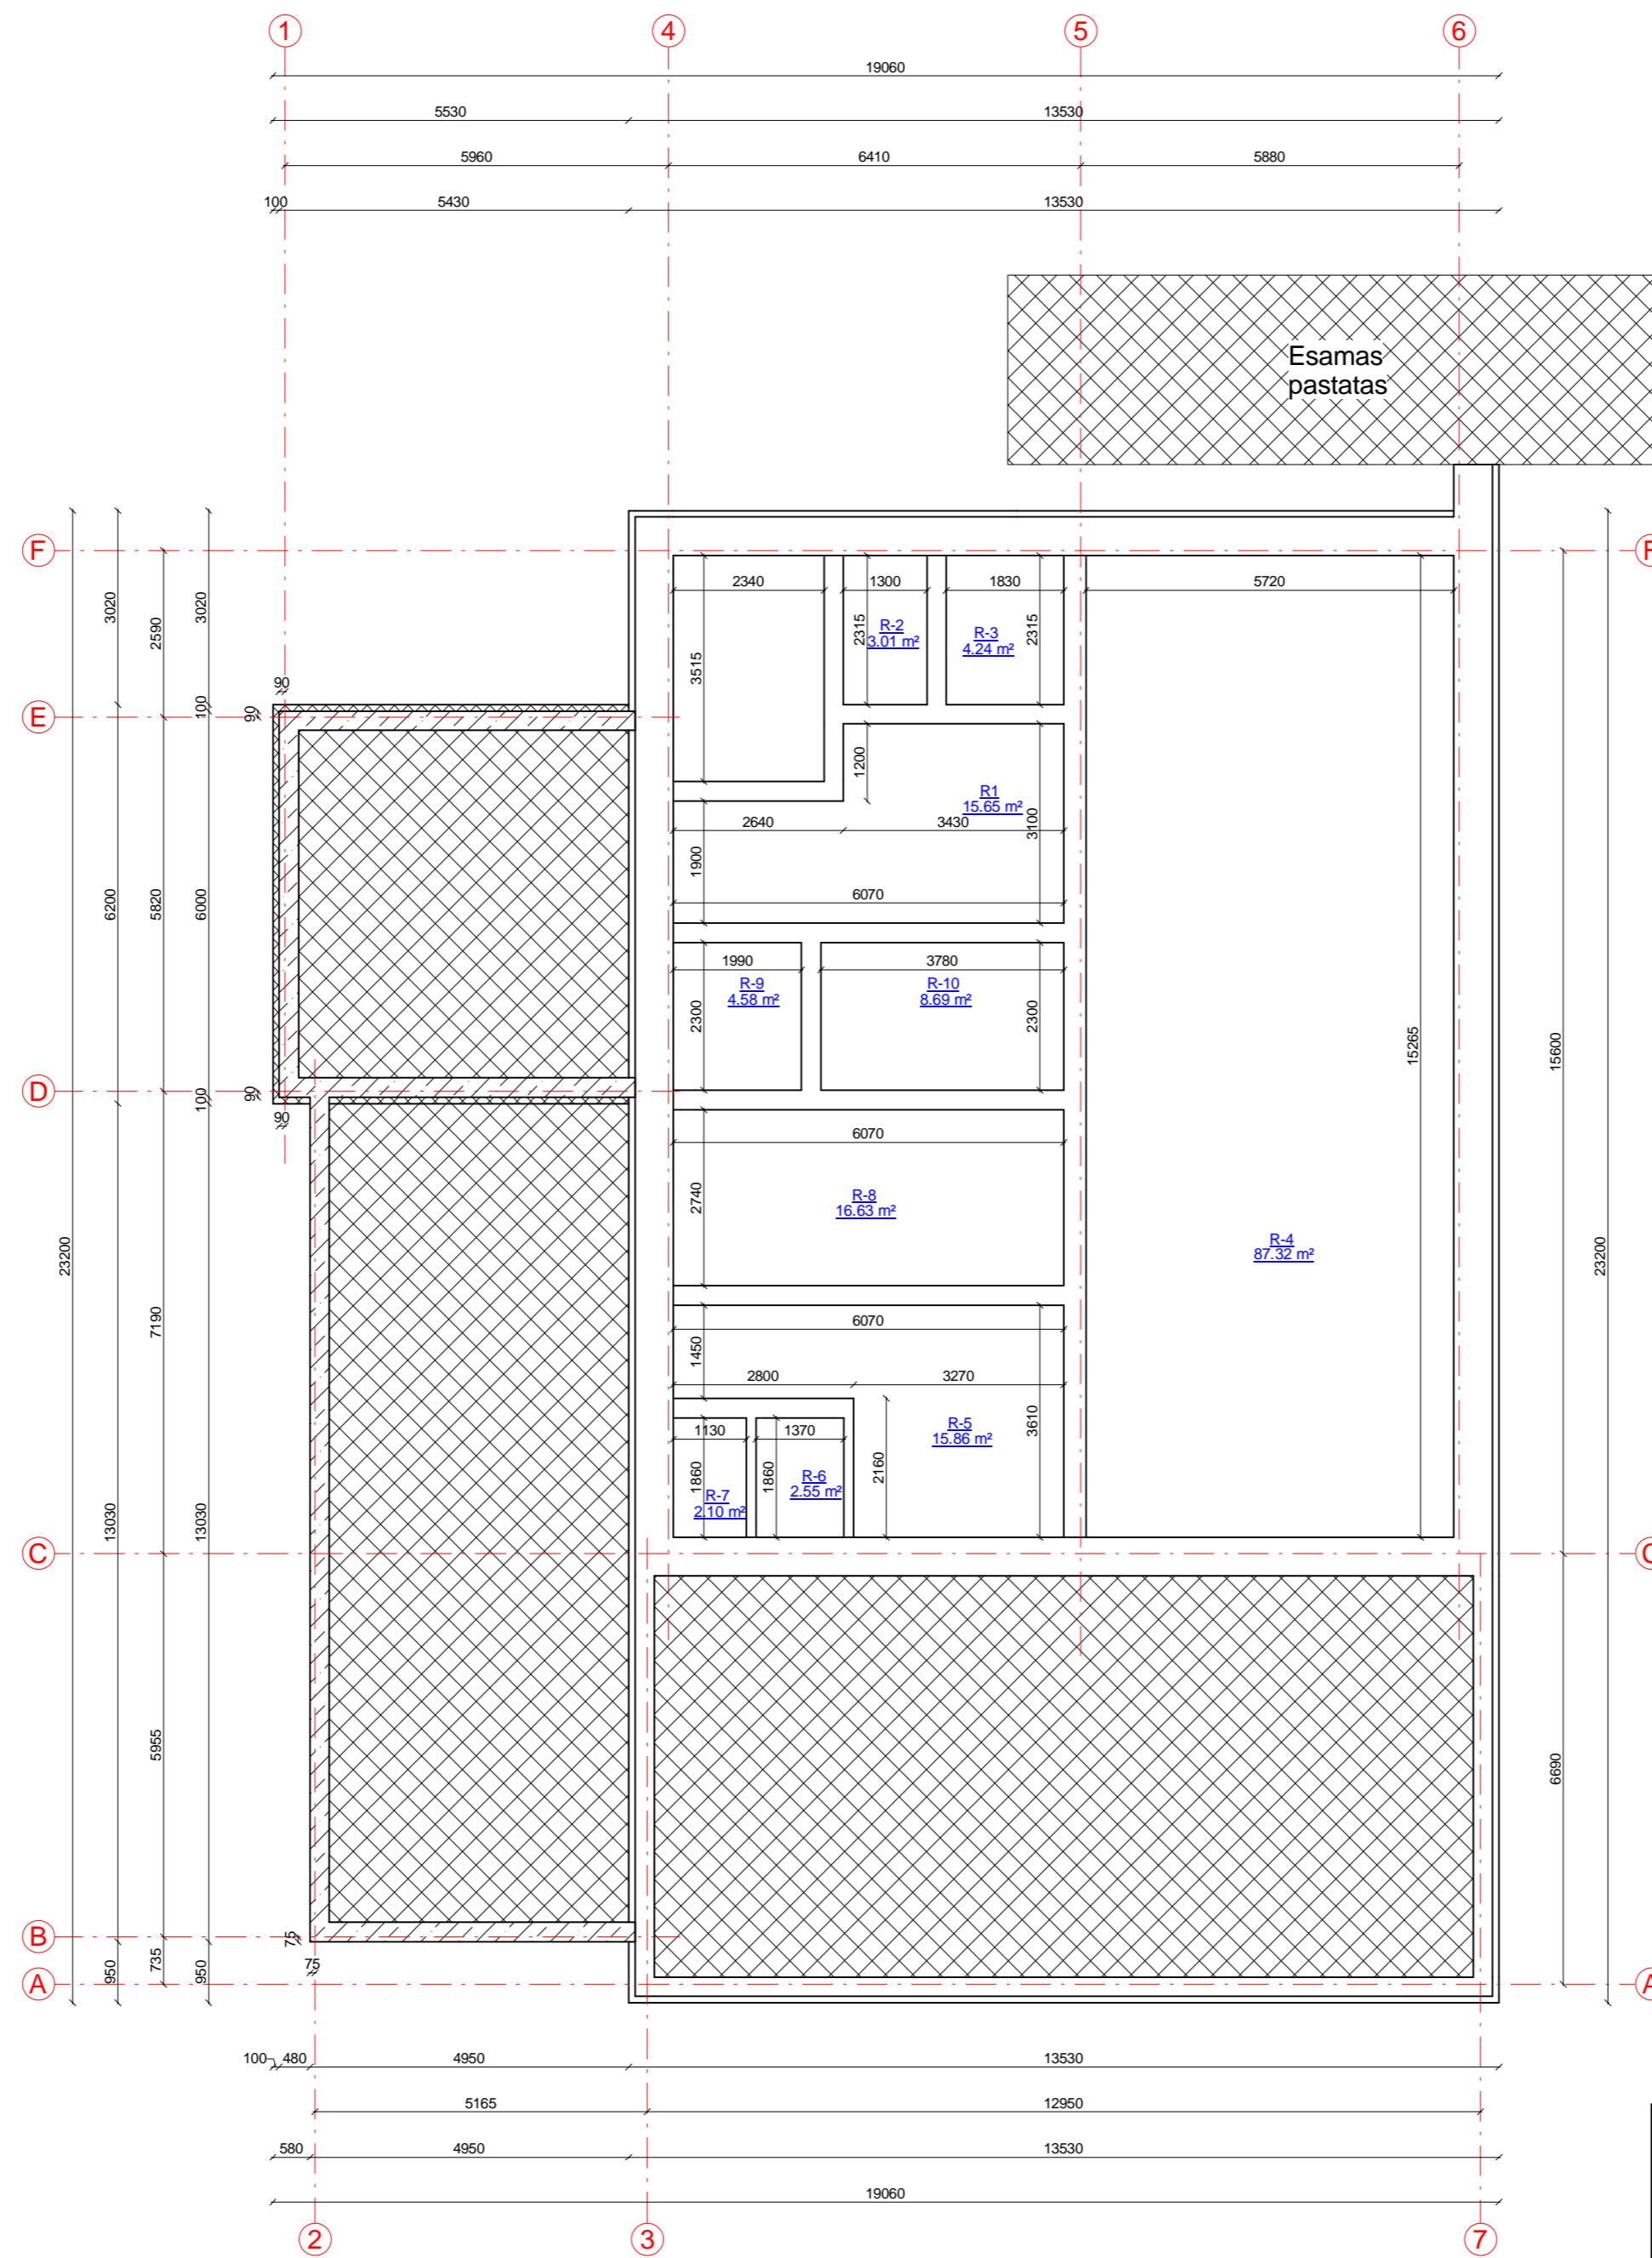


KVAL. PATV. DOK. NR.		UAB „Domidėja“ Įm.k. 302463181 Tel: 8 629 11129 Telšiai	STATINIO PROJEKTO PAVADINIMAS	
			Maitinimo paskirties pastato, Mokyklos g. 4, Buožėnų k., Gadūnovo sen., Telšių r. sav., rekonstravimo projektas	
38006	SPV	Dovydas Česnauskis	STATINIO NUMERIS IR PAVADINIMAS	
A 1213	SAPDV	Joana Janulevičienė	01. Maitinimo paskirties pastatas (7.5.)	
B 0040367	SAPDV asist.	Eligija Šleperaitė	DOKUMENTO PAVADINIMAS	
			Rūsio planas (su vidaus patalpų matmenimis)	
			Laida	0
LT	STATYTOJAS	V. P.	DOKUMENTO ŽYMUO	Lapas Lapų
			D126-19-01-TDP-SA.B-01	1 1

SUTARTINIAI ŽYMĖJIMAI


Žymėjimas	Paiškinimas
	Projektuojama blokelių mūro siena
	Projektuojamas apšiltinimas
	Projektuojama mūro pertvara
	Esama mūro siena
	Naikinama esama siena
	Laikančios sienos kontūras

1 AUKŠTO PLANAS M1:100
(su vidaus patalpų matmenimis)

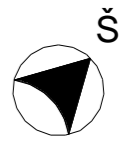

1 aukšto patalpų eksplikacija

Numeris	Pavadinimas	Plotas
1-1	Holas	75.76 m ²
1-2	San. mazgas	2.62 m ²
1-3	Room	120.48 m ²
1-4	Room	5.50 m ²
1-5	Tambūras	5.00 m ²
1-6	Room	5.33 m ²
1-7	Room	1.46 m ²
1-8	Room	1.46 m ²
1-9	Virtuvė	11.27 m ²
1-10	Koridorius	11.77 m ²
1-11	Indų plovykla	4.84 m ²
1-12	Sandėlis	9.14 m ²
1-13	San. mazgas	2.40 m ²
1-14	Koridorius	14.04 m ²
1-15	Sandėlis	9.99 m ²
1-16	Virtuvė	4.19 m ²
1-17	Terasa	60.94 m ²
		346.17 m ²

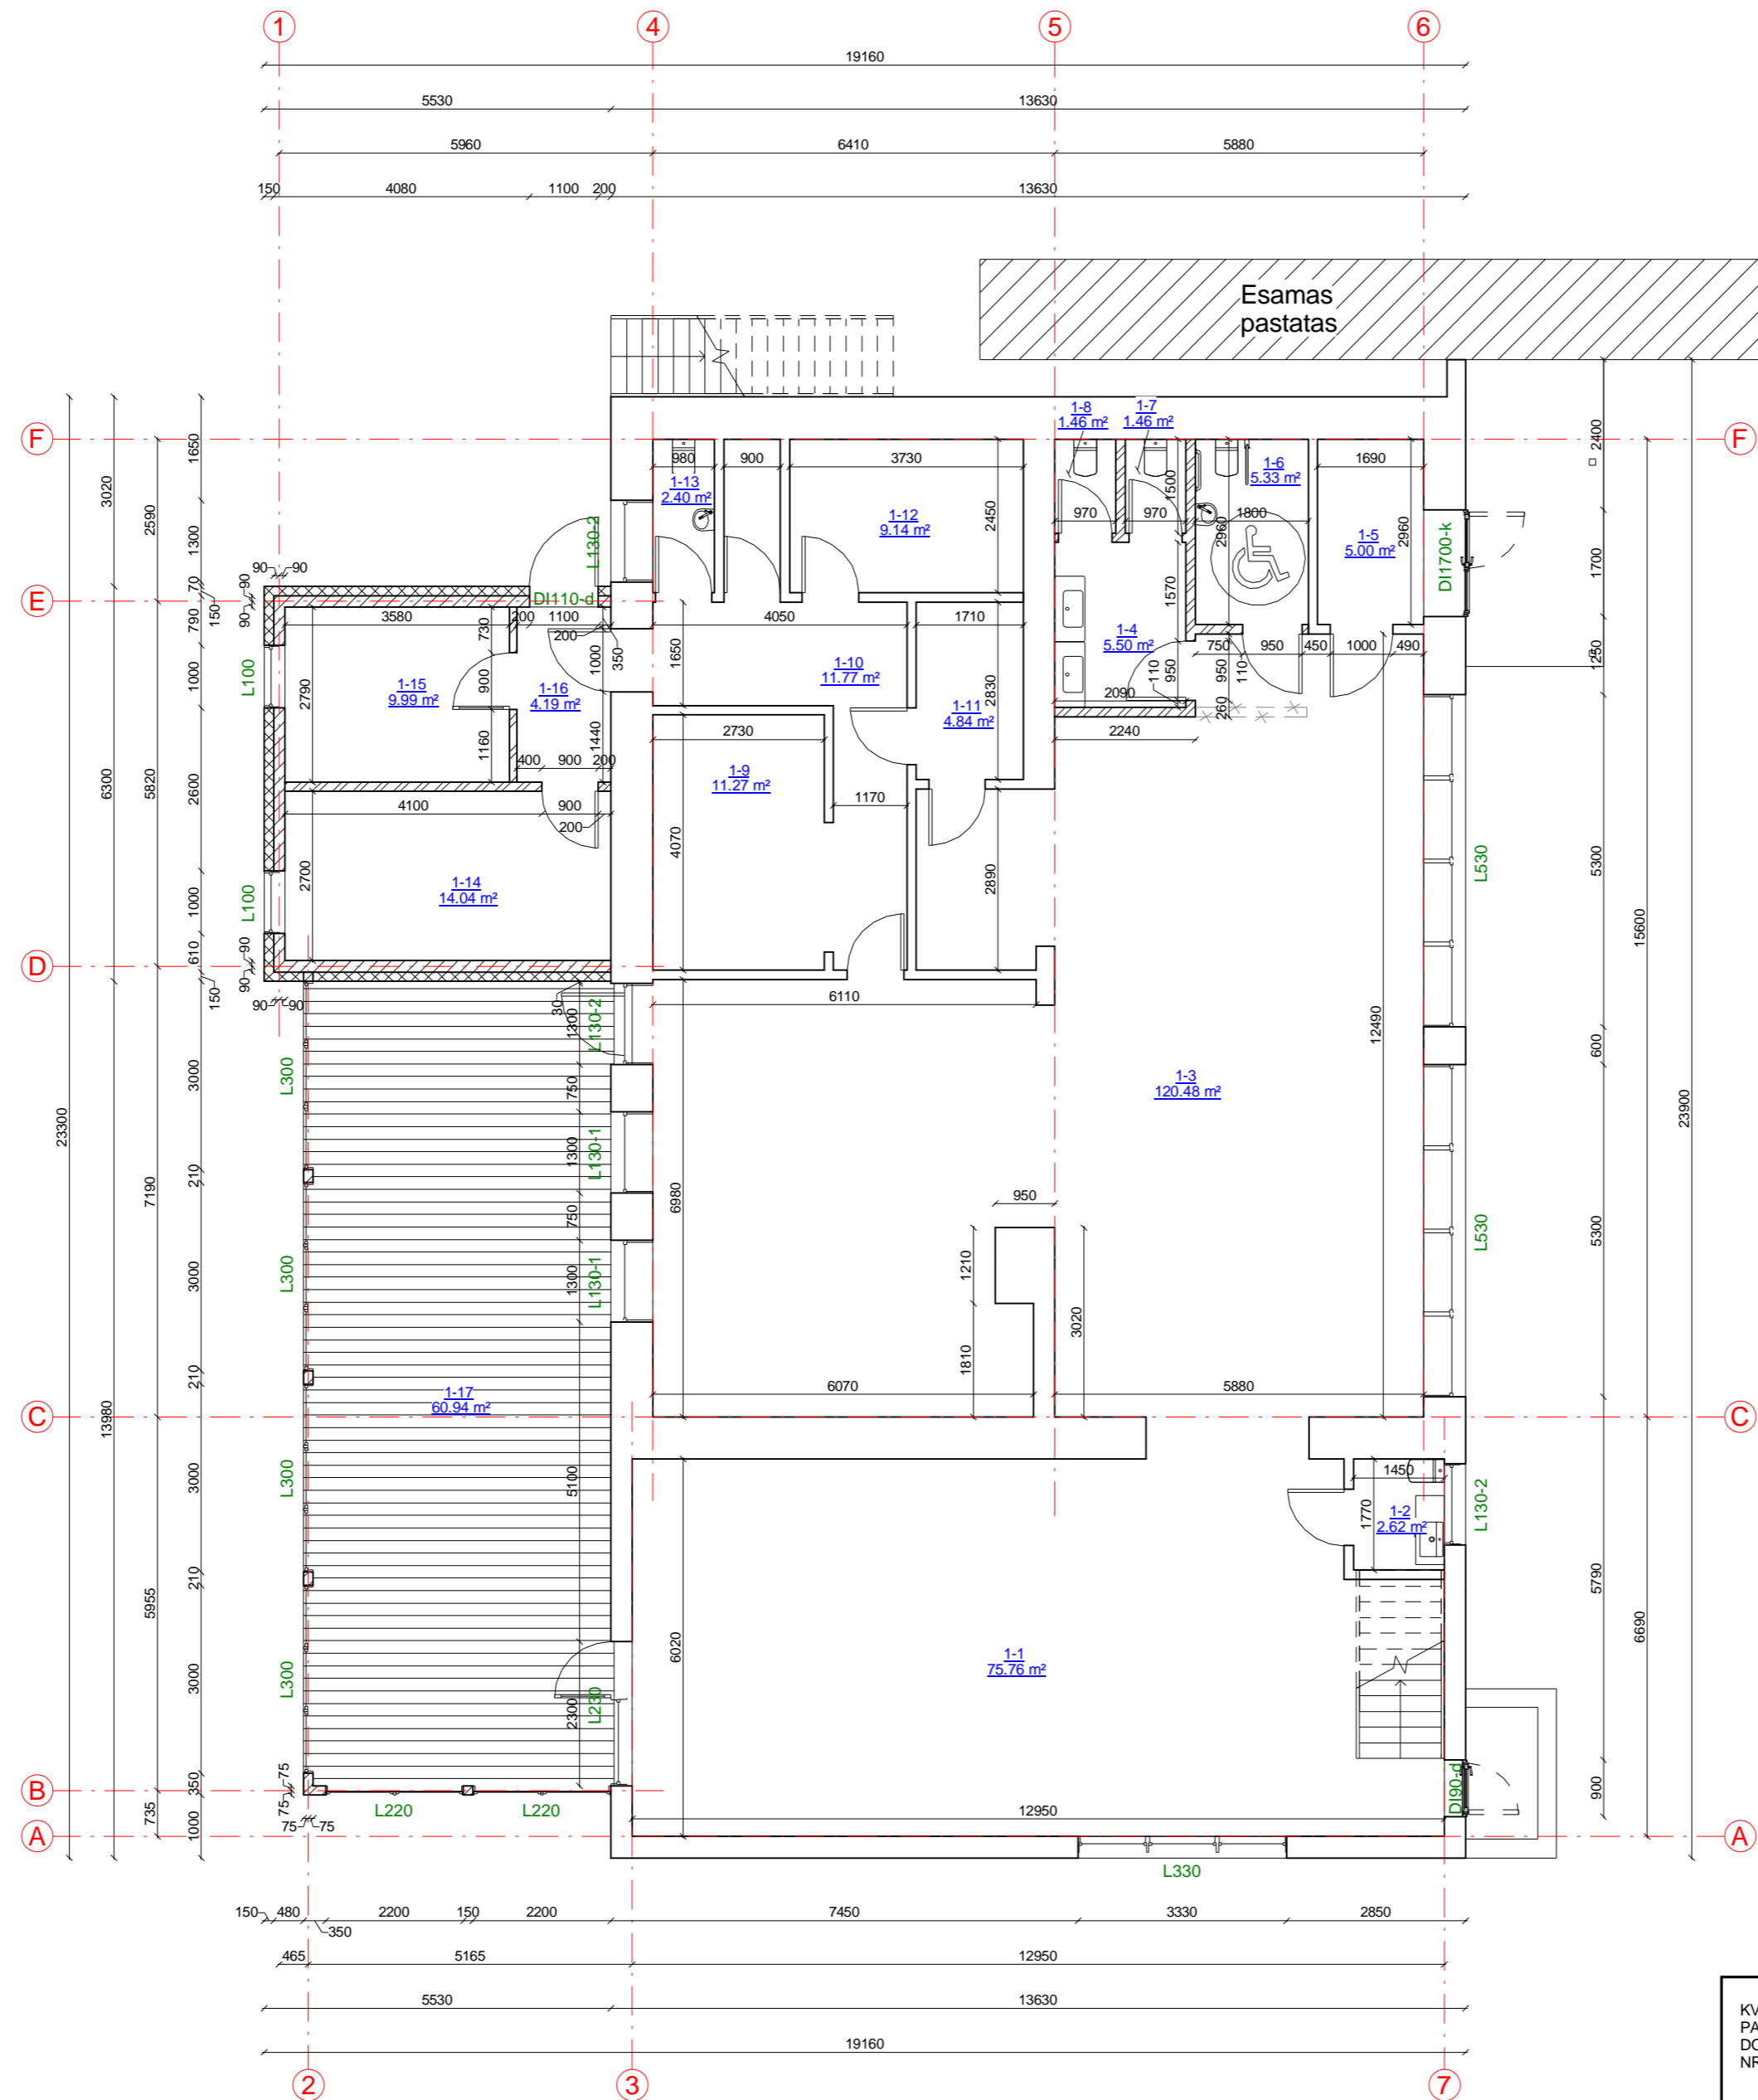


KVAL. PATV. DOK. NR.		UAB „Domidėja“ Įm.k. 302463181 Tel: 8 629 11129 Telšiai	STATINIO PROJEKTO PAVADINIMAS	
			Maitinimo paskirties pastato, Mokyklos g. 4, Buožėnų k., Gadūnavo sen., Telšių r. sav., rekonstravimo projektas	
38006	SPV	Dovydas Česnauskis	STATINIO NUMERIS IR PAVADINIMAS	
A 1213	SAPDV	Joana Janulevičienė	01. Maitinimo paskirties pastatas (7.5.)	
B 0040367	SAPDV asist.	Eligija Šleperaitė	DOKUMENTO PAVADINIMAS	
			1 aukšto planas (su vidaus patalpų matmenimis)	
			Laida	0
LT	STATYTOJAS		DOKUMENTO ŽYMUO	
	V. P.		D126-19-01-TDP-SA.B-02	
			Lapas	Lapų
			1	1

SUTARTINIAI ŽYMĖJIMAI

Žymėjimas	Paiškinimas
	Projektuojama blokelių mūro siena
	Projektuojamas apšiltinimas
	Projektuojama mūro pertvara
	Esama mūro siena
	Naikinama esama siena
	Laikančios sienos kontūras

MANSARDOS PLANAS M1:100
(su vidaus patalpų matmenimis)

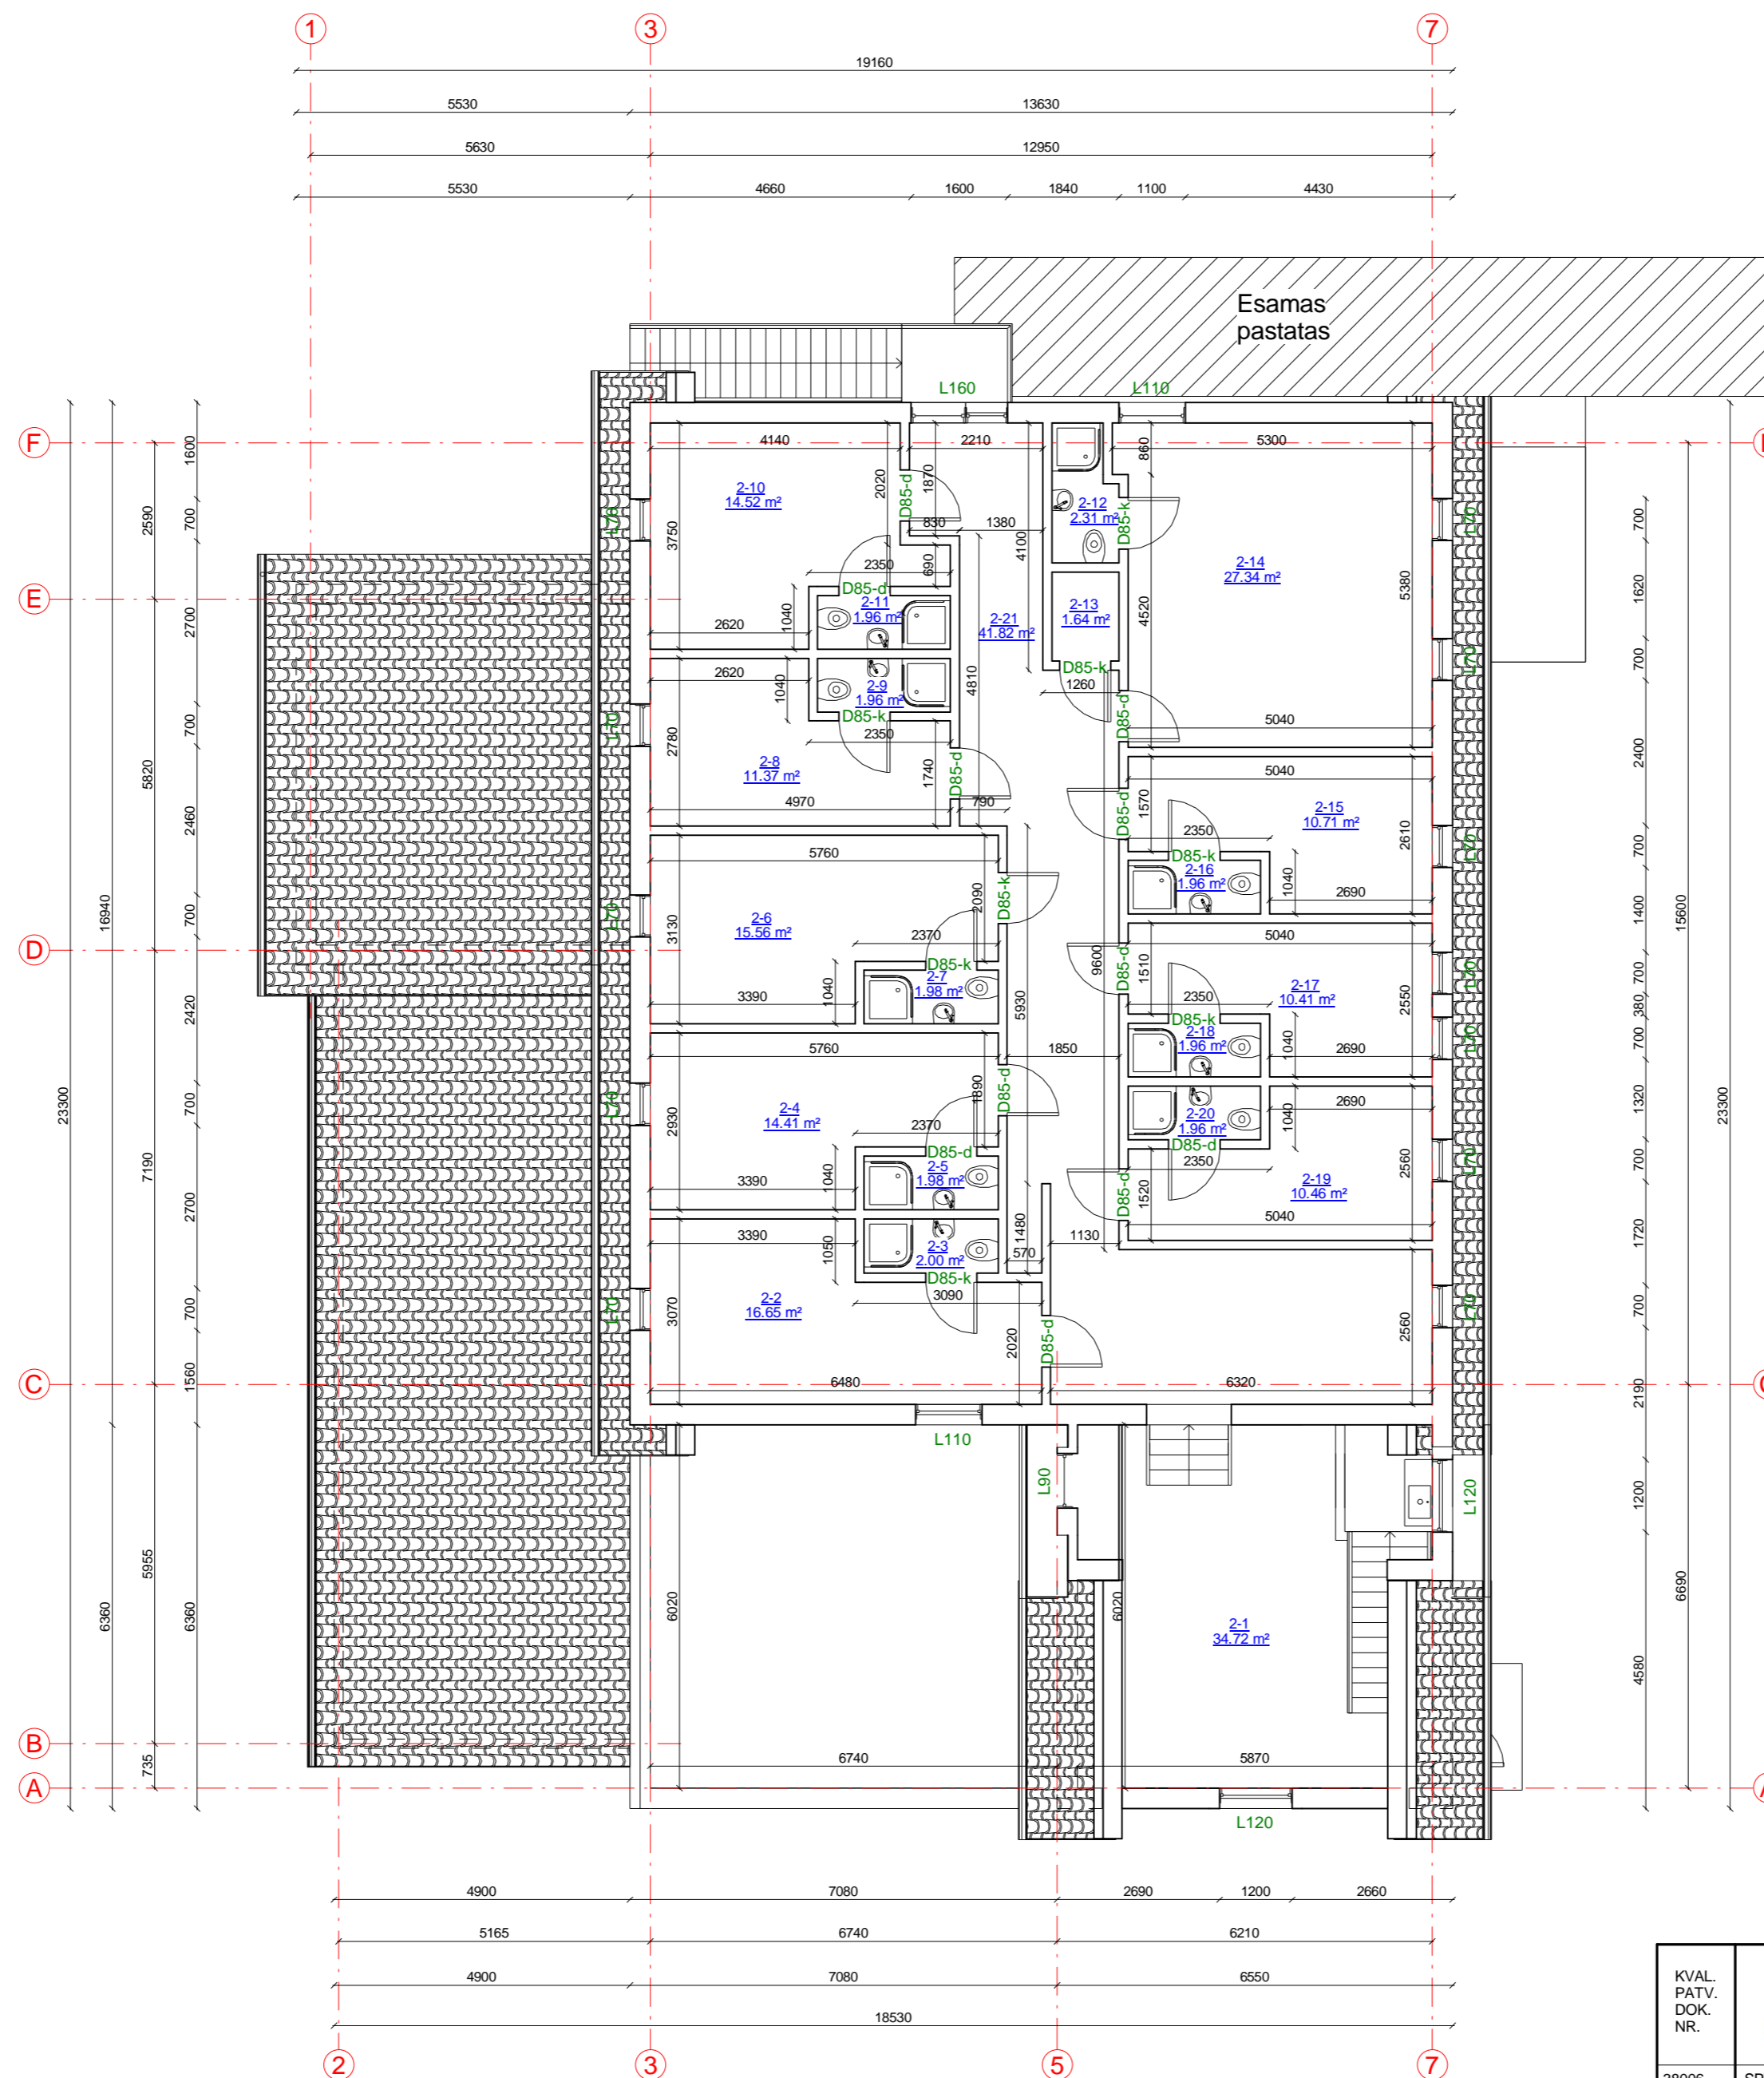

Mansardos patalpų eksplikacija

Numeris	Pavadinimas	Plotas
2-1	Holas	34.72 m²
2-2	Poilsio patalpa	16.65 m²
2-3	San. mazgas	2.00 m²
2-4	Poilsio patalpa	14.41 m²
2-5	San. mazgas	1.98 m²
2-6	Poilsio patalpa	15.56 m²
2-7	San. mazgas	1.98 m²
2-8	Poilsio patalpa	11.37 m²
2-9	San. mazgas	1.96 m²
2-10	Poilsio patalpa	14.52 m²
2-11	San. mazgas	1.96 m²
2-12	Poilsio patalpa	2.31 m²
2-13	Sandėlis	1.64 m²
2-14	Poilsio patalpa	27.34 m²
2-15	Poilsio patalpa	10.71 m²
2-16	San. mazgas	1.96 m²
2-17	Poilsio patalpa	10.41 m²
2-18	San. mazgas	1.96 m²
2-19	Poilsio patalpa	10.46 m²
2-20	San. mazgas	1.96 m²
2-21	Koridorius	41.82 m²
		227.67 m²

KVAL. PATV. DOK. NR.		UAB „Domidėja“ Įm.k. 302463181 Tel: 8 629 11129 Telšiai	STATINIO PROJEKTO PAVADINIMAS	
			Maitinimo paskirties pastato, Mokyklos g. 4, Buožėnų k., Gadūnavo sen., Telšių r. sav., rekonstravimo projektas	
38006	SPV	Dovydas Česnauskis	STATINIO NUMERIS IR PAVADINIMAS	
A 1213	SAPDV	Joana Janulevičienė	01. Maitinimo paskirties pastatas (7.5.)	
B 0040367	SAPDV asist.	Eligija Šleperaitė	DOKUMENTO PAVADINIMAS	Laida
			Mansardos planas (su vidaus patalpų matmenimis)	0
LT	STATYTOJAS	V. P.	DOKUMENTO ŽYMUO	Lapas Lapų
			D126-19-01-TDP-SA.B-03	1 1

FASADAS TARP AŠIŲ A-F M1:100



FASADAS TARP AŠIŲ F-A M1:100




FASADO APDAILOS ŽINIARAŠTIS


	Plastikiniai langai/ durys	Spalva balta, RAL 9010/ tamsiai ruda, RAL 8017
	Dekoratyvinio tinko fasadų apdaila	Spalva rusva, RAL 1001
	Metaliniai skardos elementai	Spalva tamsiai ruda, RAL 8017
	Dekoratyvinio tinko cokolio apdaila	Spalva pilka, RAL 7022
	Medienos dailylenčių apdaila, pakalimai/terasa	Spalva tamsiai ruda, RAL 8017
	Stogo danga - beasbesčio šiferio lakštai	Spalva tamsiai ruda, RAL 8017

KVAL. PATV. DOK. NR.		UAB „Domidėja“ Įm.k. 302463181 Tel: 8 629 11129 Telšiai		STATINIO PROJEKTO PAVADINIMAS	
				Maitinimo paskirties pastato, Mokyklos g. 4, Buožėnų k., Gadūnovo sen., Telšių r. sav., rekonstravimo projektas	
38006	SPV	Dovydas Česnauskis		STATINIO NUMERIS IR PAVADINIMAS	
A 1213	SAPDV	Joana Janulevičienė		01. Maitinimo paskirties pastatas (7.5.)	
B 0040367	SAPDV asist.	Eligija Šleperaitė		DOKUMENTO PAVADINIMAS	
				Fasadai tarp ašių A-F ir F-A (spalvinis sprendinys)	
				Laida	0
LT	STATYTOJAS		DOKUMENTO ŽYMUO		Lapas
	V. P.		D126-19-01-TDP-SA.B-04		Lapų
				1	1

FASADAS TARP AŠIŲ 1-7 M1:100

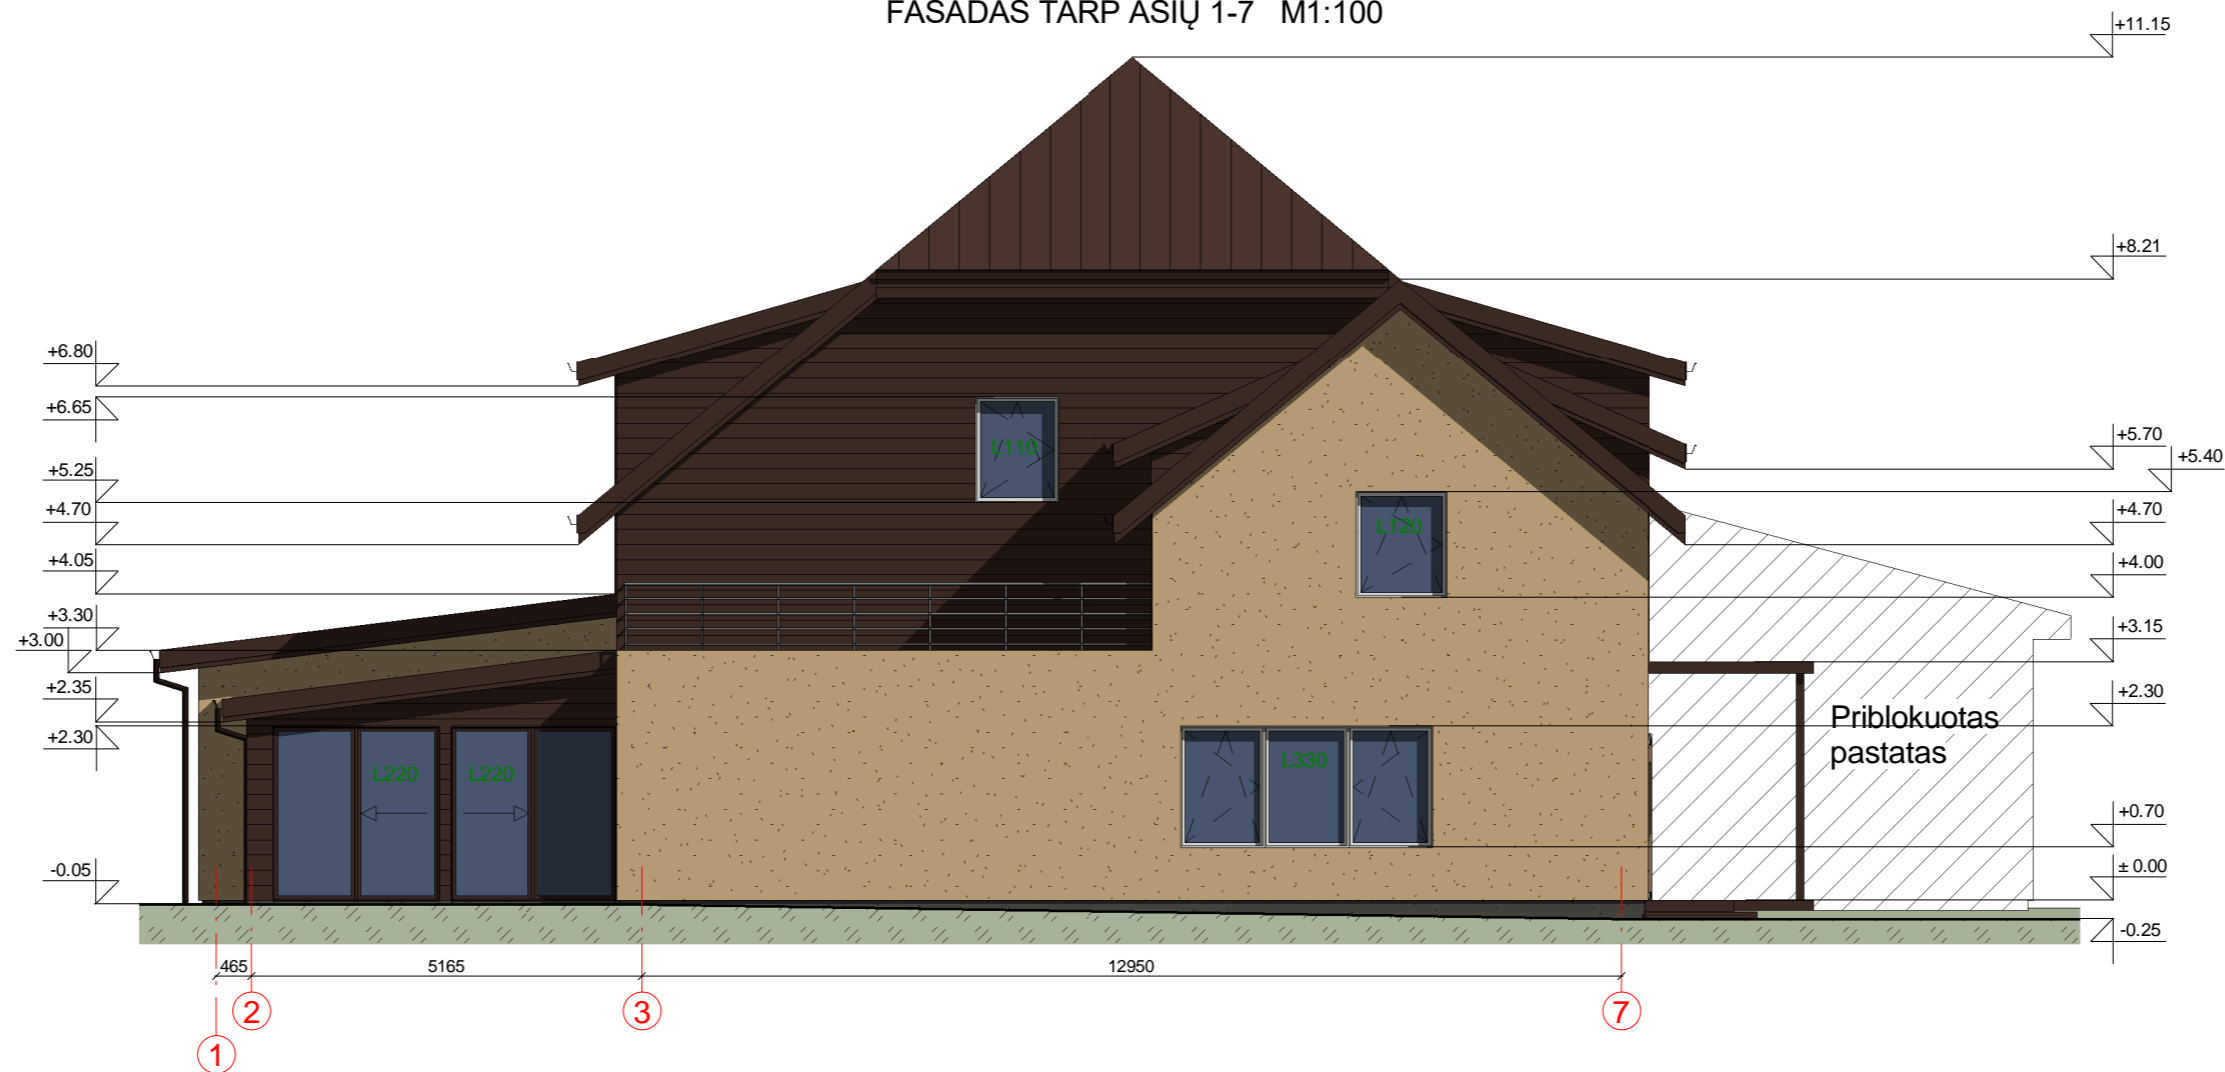

FASADAS TARP AŠIŲ 7-1 M1:100

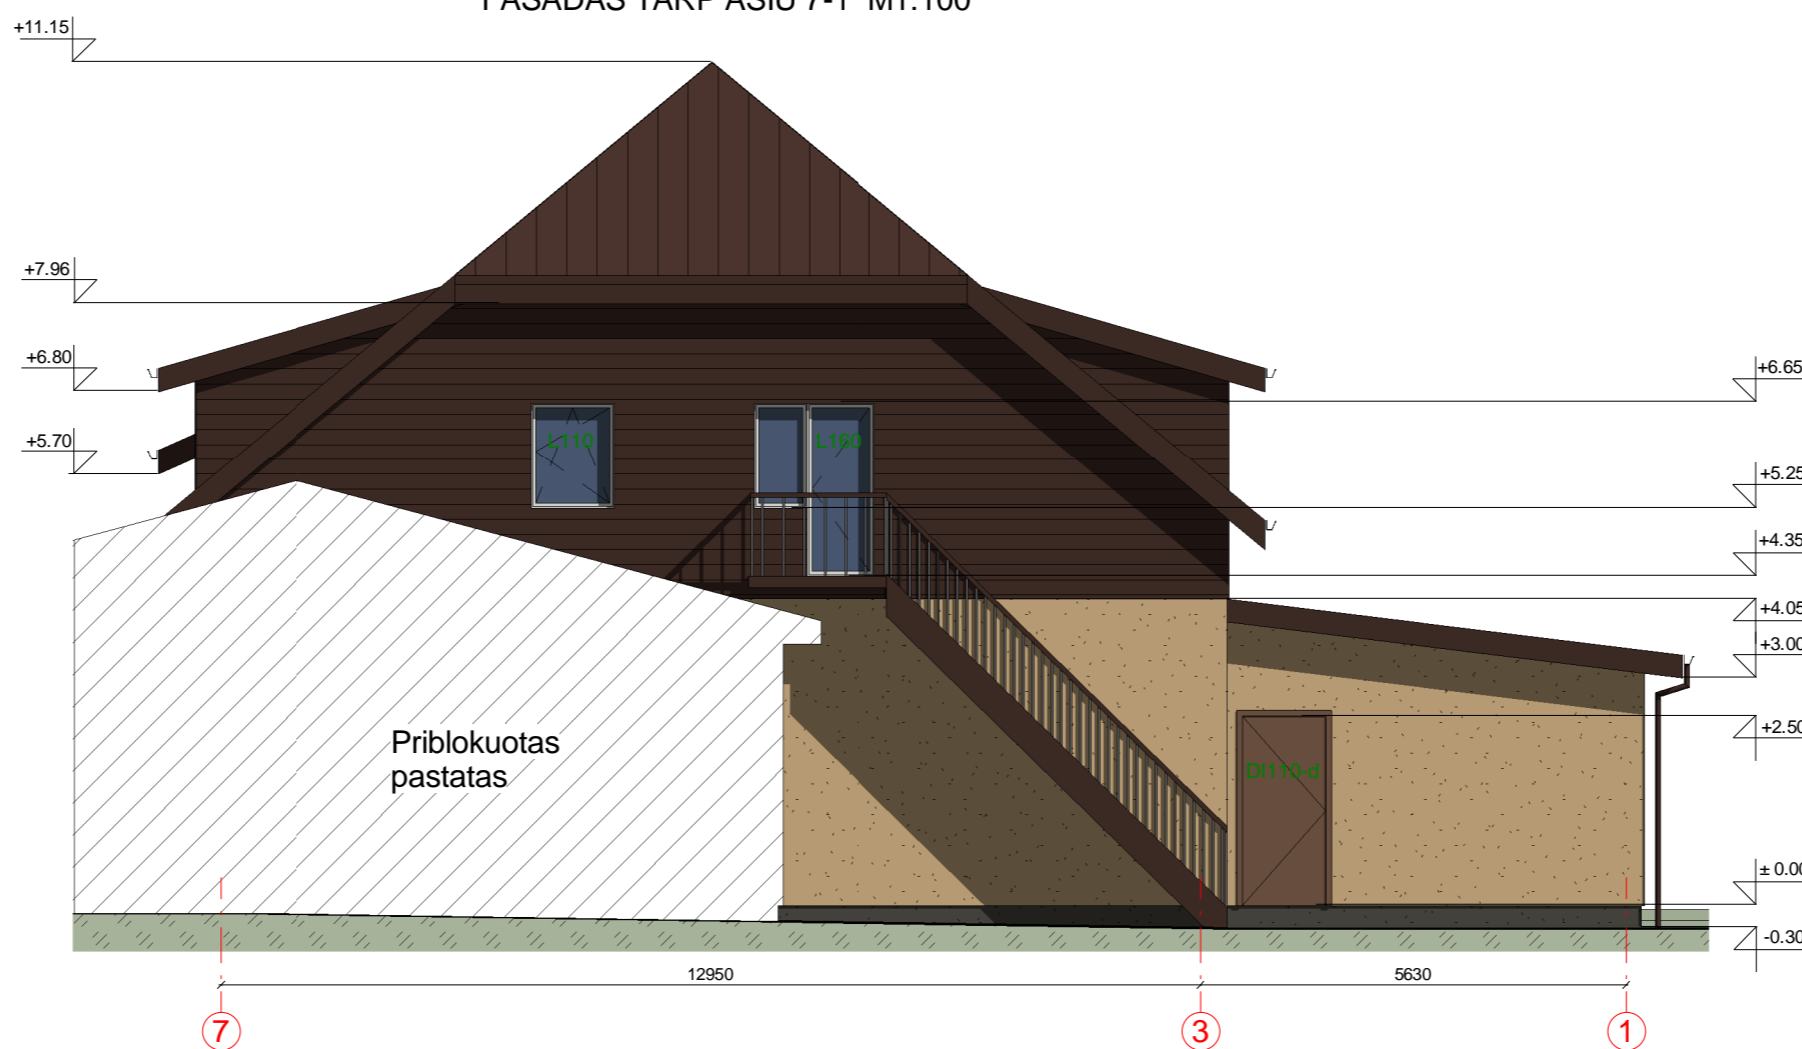

FASADO APDAILOS ŽINIARAŠTIS

	Plastikiniai langai/ durys	Spalva balta, RAL 9010/ tamsiai ruda, RAL 8017
	Dekoratyvinio tinko fasadų apdaila	Spalva rusva, RAL 1001
	Metaliniai skardos elementai	Spalva tamsiai ruda, RAL 8017
	Dekoratyvinio tinko cokolio apdaila	Spalva pilka, RAL 7022
	Medienos dailiųjų apdaila, pakalimai/terasa	Spalva tamsiai ruda, RAL 8017
	Stogo danga - beasbesčio šiferio lakštai	Spalva tamsiai ruda, RAL 8017

KVAL. PATV. DOK. NR.	 UAB „Domidėja“ Įm.k. 302463181 Tel: 8 629 11129 Telšiai	STATINIO PROJEKTO PAVADINIMAS	
		Maitinimo paskirties pastato, Mokyklos g. 4, Buožėnų k., Gadūnovo sen., Telšių r. sav., rekonstravimo projektas	
38006 SPV Dovydas Česnauskis		STATINIO NUMERIS IR PAVADINIMAS	
A 1213 SAPDV Joana Janulevičienė		01. Maitinimo paskirties pastatas (7.5.)	
B 0040367 SAPDV asist. Elgija Šleperaitė		DOKUMENTO PAVADINIMAS	
		Fasadai tarp ašių 1-7 ir 7-1 (spalvinis sprendinys)	
LT STATYTOJAS		DOKUMENTO ŽYMUO	
V. P.		D126-19-01-TDP-SA.B-05	
		Lapas	Lapų
		1	1

Laida


0

Lapas

1

PASTATO VIZUALIZACIJOS



KVAL. PATV. DOK. NR.	 UAB „Domidėja“ Įm.k. 302463181 Tel: 8 629 11129 Telšiai			STATINIO PROJEKTO PAVADINIMAS	
				Maitinimo paskirties pastato, Mokyklos g. 4, Buožėnų k., Gadūnavo sen., Telšių r. sav., rekonstravimo projektas	
38006	SPV	Dovydas Česnauskis		STATINIO NUMERIS IR PAVADINIMAS	
A 689	SA PDV	Jurgis Bomblauskas		01. Maitinimo paskirties pastatas (7.5.)	
B 0040367	Arch.	Eligija Šlepertaitė		DOKUMENTO PAVADINIMAS	Laida
				Pastato vizualizacijos	0
LT	STATYTOJAS			DOKUMENTO ŽYMUO	Lapas
	V. P.				D126-19-01-TDP-SA.B-06
					1
					1