

UŽDAROJI AKCINĖ BENDROVĖ
"RUSNĖ"

OBJEKTAS Nr. 2019-33

LT-44313 KAUNAS
Miško g. 30 - 78
Tel.: 8-37-320365 faks.: 8-37-320025
Mob.: 8-699-34205
www.rusne.lt, rusne@rusne.lt

STATYTOJAS:	AB ORLEN Baltics Retail
--------------------	-------------------------

STATYBOS VIETA:	KAIŠIADORIŲ R. SAV., ŽIEŽMARIAI, KAUNO PL. 6
------------------------	--

STATINYS:	PREKYBOS PASKIRTIES PASTATO - DEGALINĖS 1H1G (UNIKALUS NUMERIS 4999-6000-7018) IR KITO INŽINERINIO STATINIO - STOGINĖS 2H1G (UNIKALUS NUMERIS 4999-6000-7020) KAUNO PL. 6, ŽIEŽMARIAI, KAIŠIADORIŲ R. SAV., REKONSTRAVIMO PROJEKTAS
------------------	---

STATYBOS RŪŠIS:	REKONSTRAVIMAS
------------------------	----------------

STATYBOS KATEGORIJA:	YPATINGASIS STATINYS
-----------------------------	----------------------

STADIJA:	PP
-----------------	----

DALIS:	PROJEKTINIAI PASIŪLYMAI 2019-33-PP
---------------	---------------------------------------

TOMAS:	01
---------------	----

DIREKTORIUS



A.MAČIONIS

PROJEKTO VADOVAS



A.MAČIONIS

PROJEKTO VADOVAS ATESTUOTAS AM 2012-12-19 Nr. 1450
ĮMONĖS KODAS 132754130

KAUNAS, 2019

AIŠKINAMASIS RAŠTAS

1.PAGRINDINIAI PROJEKTAVIMO DUOMENYS

Projektuotojas – UAB „Rusnė“;

Statinio objekto adresas – Kaišiadorių r. sav., Žiežmariai, Kauno pl. 6;

Statybos rūšis – rekonstravimas

Statinio kategorija – ypatingasis

Statinių paskirtis:

Prekybos paskirties pastatas - degalinė – 7.3. prekybos paskirties pastatas, ypatingas;

Kiti inžineriniai statiniai – stoginė - 12. kitos paskirties inžineriniai statiniai – stoginė.

2.STATYBOS SKLYPO APIBŪDINIMAS

Sklypo adresas – Kaišiadorių r. sav., Žiežmariai, Kauno pl. 6

Žemės sklypo unikalus Nr. 4955-0004-0089

Žemės sklypo kadastrinis Nr.: 4972/0002:203 Žiežmarių m. k.v.

Pagrindinė naudojimo paskirtis: Kita

Žemės sklypo naudojimo būdas: Komercinės paskirties teritorijos

Sklypo plotas 1,2872 ha.

Sklypo savininkas: Lietuvos Respublika, a.k. 111105555. Sudaryta nuomos sutartis, nuomininkas AB „Ventus-Nafta“, a.k.166920025

3.REKONSTRUOJAMI STATINIAI

Numatoma rekonstruoti:

- Pastatą – degalinę 1H1g;
- Kitą inžinerinį statinį – stoginę 2H1g.


Techninis projektas bus atliktas vadovaujantis projektavimo užduotimi, topografinė nuotrauka, gautomis projektavimo/techninėmis sąlygomis ir kitais teisiniais dokumentais, projekciniais pasiūlymais, patvirtintais Užsakovo, pastabomis bei nurodymais, gautais tarpinių derinimų metu.

3.1.Rekonstruojamų statinių išdėstymas sklype

Rekonstruojama degalinė yra sklypo centrinėje dalyje.

3.2.Rekonstruojamų statinių projektiniai sprendiniai

Šio projekto metu keičiami biologinio valymo įrenginiai ir su jais susiję nuotekų tinklai, klojamos naujo asfalto dangos ant esamų pagrindų, įrengiamas naujas teritorijos apšvietimas (stulpai, LED šviestuvai ir pan.),

KVAL. DOK. NR.	 UAB "RUSNĖ"			PREKYBOS PASKIRTIES PASTATO - DEGALINĖS 1H1G (UNIKALUS NUMERIS 4999-6000-7018) IR KITO INŽINERINIO STATINIO - STOGINĖS 2H1G (UNIKALUS NUMERIS 4999-6000-7020) KAUNO PL. 6, ŽIEŽMARIAI, KAIŠIADORIŲ R. SAV., REKONSTRAVIMO PROJEKTAS		
1450	PV	A. MAČIONIS		AIŠKINAMASIS RAŠTAS	Laida	
A1875	PDV	I. GARBENČIŪTĖ			0	
LT	STATYTOJAS:	AB ORLEN Baltics Retail		ŽYMUO:	Lapas	Lapų
	UŽSAKOVAS:	AB ORLEN Baltics Retail		2019-33-PP.AR	1	4

taip pat numatomas priešgaisrinių rezervuarų keitimas naujais (esami 2 vnt. rezervuarų po 50 m³, projektuojami 3 vnt. rezervuarų po 50 m³).

3.3. Pastatas - degalinė

Šiuo projektu rekonstruojamas prekybos paskirties pastatas – degalinė.

Rekonstruojama degalinė, skirta A1 magistraliniu keliu (Vilnius-Kaunas-Klaipėda) vykstančio transporto aptarnavimui. Degalinė prekiauja dyzeliniu kuru, benzinu bei dujomis.

Sunkvežimių kuro užpylimui vietoje esamos kuro kolonėlės projektuojama nauja dvipusė keturių pistoletų, dvejų produktų kolonėlė su viena satelitinė kolonėle. Satelitinė kolonėlė projektuojama atskiroje salelėje. Be to prie sunkvežimių kuro kolonėlės papildomai numatoma dvipusė AdBlue išdavimo kolonėlė. AdBlue saugojimui įrengiamas požeminis 10m³ talpos.

Esamos kuro užpylimo salelės su kolonėlėmis - uždengtos esama stogine, kuri rekonstravimo metu bus sumažinta ir pakeista stogo konstrukcija. Stoginė - taisyklingo stačiakampio. Stoginės aukštis nuo žemės paviršiaus iki stogo apačios ~4.68m.

Rekonstravimo projektu numatomas degalinės pastato praplėtimas, prailginant pastatą pietų ir rytų kryptimi. Tokiu būdu šis pastatas taps ~27,50 metrų ilgio ir ~11,20 metrų pločio.

Degalinės pastato aukštis po rekonstravimo bus ~4,70 metrų. Pagrindinis įėjimas į pastatą numatomas iš šiaurinės pusės (nuo stoginės). Pagalbinis įėjimas, skirtas prekių pakrovimui – numatomas pietinėje pastato dalyje.

Įėjus pro pagrindinį įėjimą, patenkama į prekybos salę. Tai ~145 kvadratinė metrų patalpa, kurioje išdėstytos operatorių darbo vietos su gastro įranga, prekių eksponavimo stelažai, lentynos bei kavos aparatai.

Iš pagrindinės salės galima patekti į klientams skirtą zoną, kurioje atskirtos atskiros patalpos moterų tualetams, vyrų tualetams, bei atskiras tualetas neįgaliesiems asmenims. Iš prekybos salės klientai gali išeiti į lauko terasą, esančią vakarinėje pastato pusėje.

Dar vienos durys iš prekybos salės skirtos tik darbuotojams ir veda į pagalbines patalpas. Šioje zonoje yra visos patalpos, reikalingos pilnaverčiam degalinės funkcionavimui, komfortiškam darbuotojų darbui bei poilsiui: darbuotojų dušas, persirengimo patalpa, virtuvėlė, produktų sandėliai ir produktų šaldytuvai, pagalbinių patalpa bei vadovo kabinetas.

Fasadų apdaila

Degalinės lauko sienos numatomos iš horizontaliai surenkamų daugiasluoksnių plokščių (RAL 9006 sidabrinė). Lauko vitrinų ir durys – RAL 7002 (tamsi pilka). Prie pagrindinio fasado projektuojamos medinės žaliuzės. Stogas – sutapdintas, iš profiliuoto pakloto, apšiltintas ir padengtas prilydoma stogo dangą. Stogo perimetru formuojami parapetai. Lietaus nuvedimas nuo stogo – vidiniais lietvamzdžiais. Stogo parapetas sienos dalimi aptaisomas Orlen degalinės būdinga reklamine juosta (RAL 9006 ir RAL 3020). Šiaurinėje pusėje ant lauko sienos numatoma ~5m ilgio reklaminė lenta, skirta afišuoti mėnesio akcijas.

3.4. Numatomas darbo režimas


Degalinė dirbs visą parą. Darbas numatomas pamainomis.

2019-33-PP.AR	Lapas	Lapų	Laida
	2	2	0

GRAFINÉ DALIS



Objekto vieta

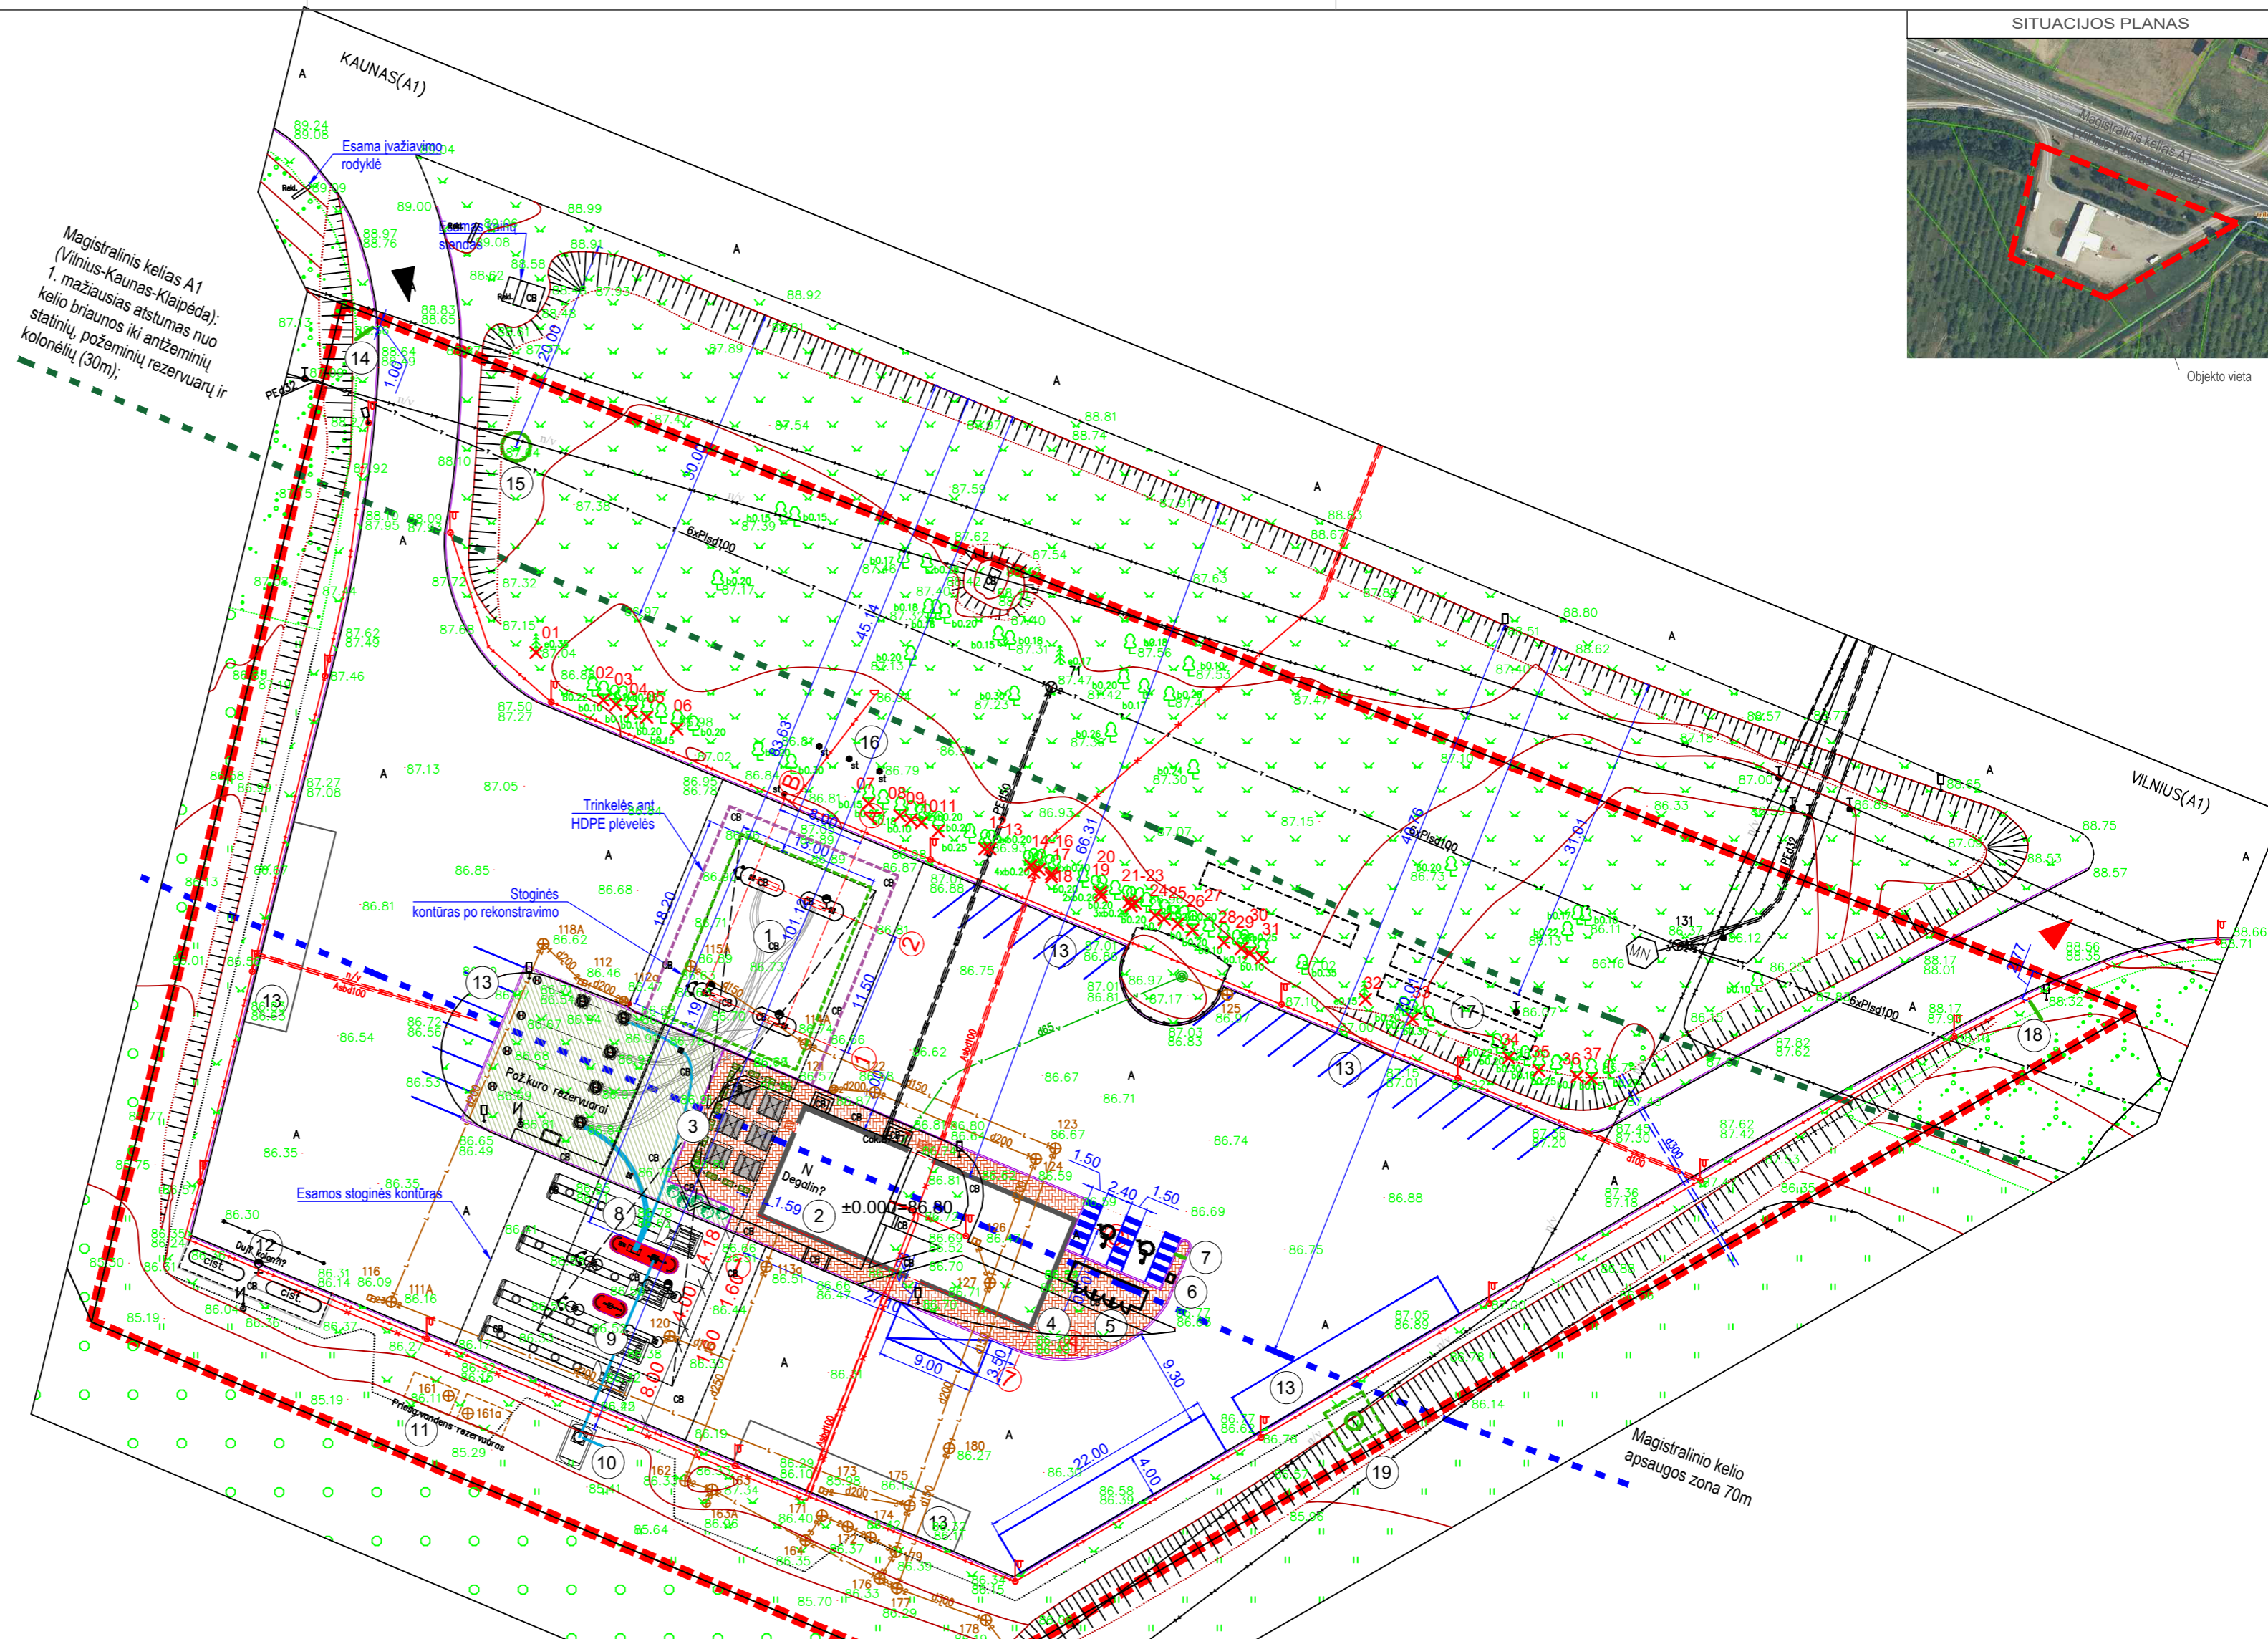


Magistralinis kelias A1 (Vilnius-Kaunas-Klaipėda):
1. mažiausias atstumas nuo statinių, požeminių rezervuarų ir kolonėlių (30m);

EKSPLIKACIJA		
1	KONSTRUKTYVIAI TRUMPINAMA STOGINĖ	ESAMA
2	REKONSTRUOJAMAS PASTATAS - DEGALINĖ	ESAMAS
3	LAUKO TERASA	PROJEKTUOJAMA
4	DYZELGENERATORIUS	PROJEKTUOJAMAS
5	VIETA ATLIEKŲ KONTEINERIAM	PROJEKTUOJAMA
6	KOMPRESORIUS	PROJEKTUOJAMAS
7	INFORMACINIS STENDAS PRIE KOMPRESORIAUS	PROJEKTUOJAMAS
8	ADBLUE SKYŠČIO IŠDAVIMO KOLONĖLĖ	PROJEKTUOJAMA
9	SATELITINĖ DK KOLONĖLĖ	PROJEKTUOJAMA
10	POŽEMINIS ADBLUE REZERVUARAS (10 m³)	PROJEKTUOJAMAS
11	POŽEMINIAI PRIEŠGAISRINIAI REZERVUARAI (2 vnt. PO 50 m³)	ESAMI
12	LPG REZERVUARAI	ESAMI
13	TRANSPORTO STOVĖJIMO AIKŠTELĖS	ESAMOS
14	IŠVAŽIAVIMO RODYKLĖ	PROJEKTUOJAMA
15	KAINŲ STENDAS (h=12m)	PROJEKTUOJAMAS
16	VĒLIAVŲ STULPAI	ESAMI, IŠARDOMI
17	POŽEMINIAI PRIEŠGAISRINIAI REZERVUARAI (3 vnt. PO 50 m³)	PROJEKTUOJAMI
18	IŠVAŽIAVIMO RODYKLĖ	PROJEKTUOJAMA
19	REKLAMINIS STULPAS (h=25m)	PROJEKTUOJAMAS

MEDŽIŲ TAKSACIJOS LENTELĖ							
NR.	PAVADINIMAS	DIAMETRAS, m	VIENETAI	NR.	PAVADINIMAS	DIAMETRAS, m	VIENETAI
01	EGLĖ	0,35	1	20	BERŽAS	0,20	1
02	BERŽAS	0,10	1	21	BERŽAS	0,20	1
03	BERŽAS	0,25	1	22	BERŽAS	0,20	1
04	BERŽAS	0,10	1	23	BERŽAS	0,20	1
05	BERŽAS	0,10	1	24	BERŽAS	0,07	1
06	BERŽAS	0,15	1	25	BERŽAS	0,07	1
07	BERŽAS	0,15	1	26	BERŽAS	0,20	1
08	BERŽAS	0,18	1	27	BERŽAS	0,07	1
09	BERŽAS	0,10	1	28	BERŽAS	0,10	1
10	BERŽAS	0,20	1	29	BERŽAS	0,25	1
11	BERŽAS	0,20	1	30	BERŽAS	0,12	1
12	BERŽAS	0,20	1	31	BERŽAS	0,10	1
13	BERŽAS	0,20	1	32	EGLĖ	0,15	1
14	BERŽAS	0,20	1	33	BERŽAS	0,23	1
15	BERŽAS	0,20	1	34	BERŽAS	0,20	1
16	BERŽAS	0,20	1	35	BERŽAS	0,18	1
17	BERŽAS	0,10	1	36	BERŽAS	0,07	1
18	BERŽAS	0,10	1	37	BERŽAS	0,15	1
19	BERŽAS	0,20	1				

SUTARTINIAI ŽENKLAI	
	TVARKOMO SKLYPO RIBA
	MAGISTRALINIO KELIO APSAUGOS ZONOS RIBA (70 m)
	MAŽIAUSIAS ATSTUMAS NUO KELIO BRIAUNOS IKI ANTŽEMINIŲ STATINIŲ, POŽEMINIŲ REZERVUARŲ IR KOLONĖLIŲ (30m)
	ASFALTO DANGA
	BETONINIŲ TRINKELIŲ DANGA
	ŽALIA VEJA
	ELEKTROS TIKLAI
	VANDENTIEKIO TINKLAI
	LIETAUS NUOTEKŲ TINKLAI
	ESAMO DEGALINĖS PASTATO SU STOGINE KONTŪRAS
	REKONSTRUOJAMA DEGALINĖ
	REKONSTRACIJOS METU SUTRUMPINAMOS STOGINES KONTŪRAS
	TRANSPORTO JUDEJIMO KRYPTIS
	IŠVAŽIAVIMAS / IŠVAŽIAVIMAS I / IŠ SKLYPO
	PROJEKTUOJAMAS BORTAS
	PROJEKTUOJAMAS NUŽEMINTAS BORTAS
	ŽMONIŲ SU NEGALIA STOVĖJIMO VIETA

0	2020-02	STATYBĄ LEIDŽIANČIAM DOKUMENTUI GAUTI	
LAIDA	IŠLEIDIMO DATA	LAIDOS STATUSAS, KEITIMŲ PRIEŽASTIS	
KVAL. DOK. NR.		UŽDAROJI AKCINĖ BENDROVĖ "RUSNĖ"	STATINIO PROJEKTO PAVADINIMAS PREKYBOS PASKIRTIES PASTATO - DEGALINĖS 1H1g (unikalus numeris 4999-6000-7018) IR KITO INŽINERINIO STATINIO STOGINĖS 2H1g (unikalus numeris 4999-6000-7020) KAUNO PL. 6, ŽIEŽMARIAI, KAIŠIADORIŲ R. SAV., REKONSTRAVIMO PROJEKTAS
1450	PV	A. MAČIONIS	STATINIO NR. IR PAVADINIMAS
A1875	PDV	I. GARBENČIŪTĖ	SKLYPO PLANAS M 1:500
LAIDA			0
LT	STATYTOJAS / UŽSAKOVAS	Akcinė bendrovė ORLEN Baltics Retail	DOKUMENTO ŽYMUO
			2019-33-TP-SP-01
			LAPAS LAPŲ
			1 1

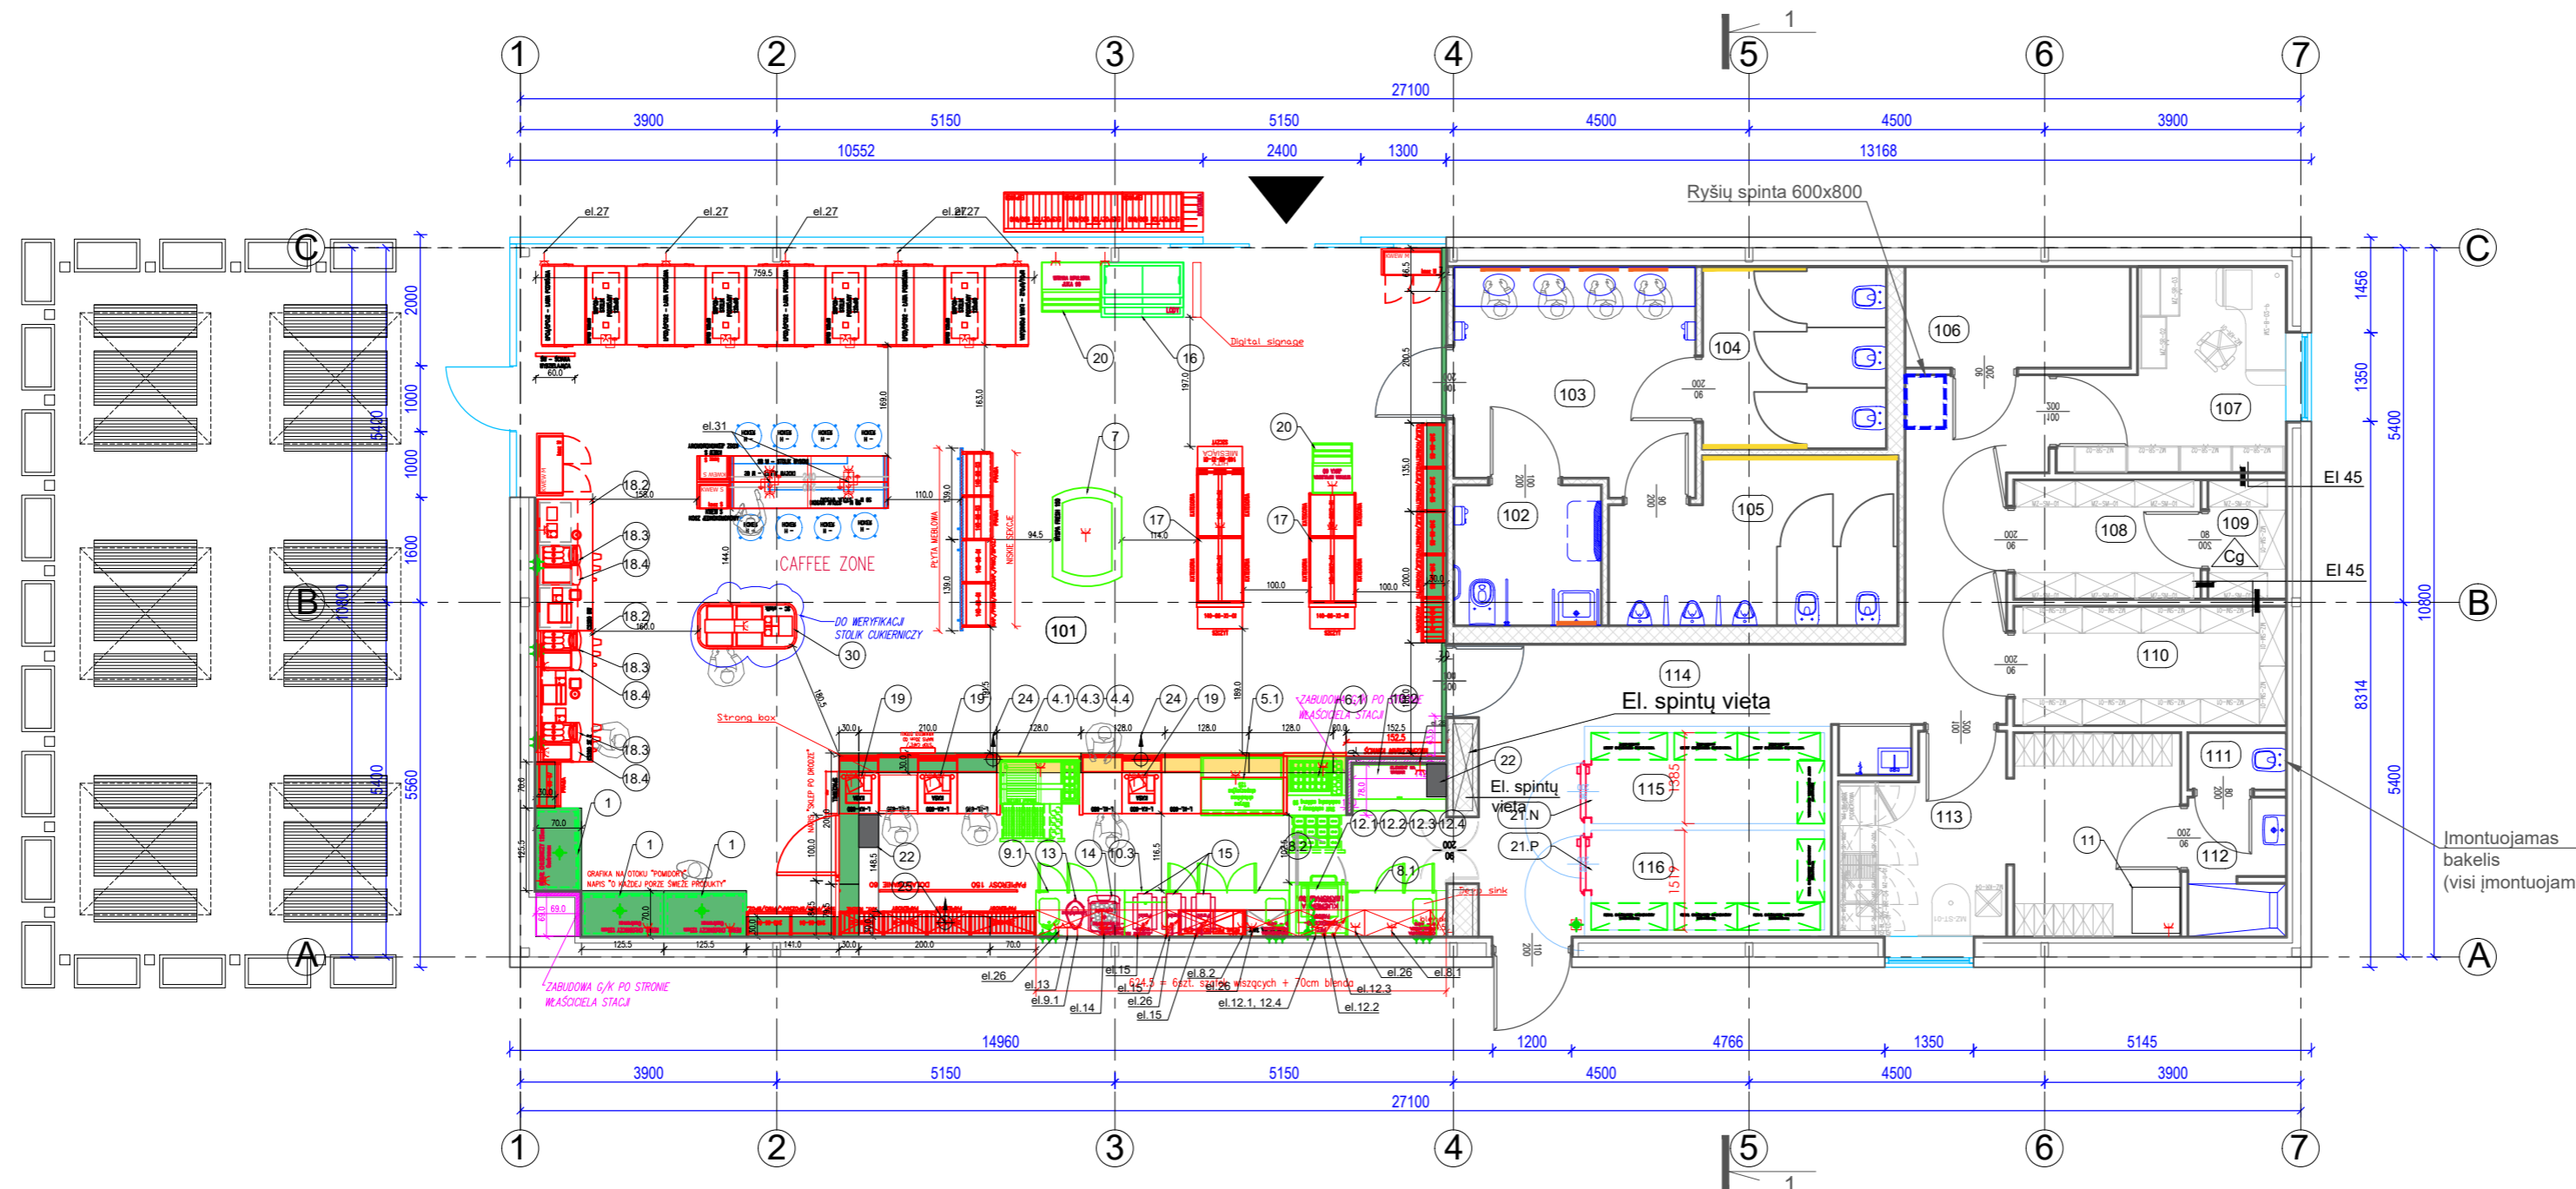

SUTARTINIAI ŽYMĖJIMAI

- Privesti V1, T3 ir F1
- Privesti elektrą 230V (skaičius nurodo lizdų kiekį)
- Privesti elektrą 400V
- Privesti elektrą (lizdas nereikalingas), laisvo kabelio ilgis 500mm

IRANGOS EKSPLIKACIJA

NR.	KIEKIS	PAVADINIMAS
1	3	Gėrimų šaldytuvas su stumdomomis durimis (išorinis kompresorius)
3	1	Kompresorius
4	1	Dešrainių modulis
4.1	1	Dešrainių modulis
4.3	1	ATRIA tosteris
4.4	1	ATRIA dešrainių griušis
5	1	Uždara sumuštininių eksponavimo vitrina
5.1	1	Uždara sumuštininių eksponavimo vitrina
6	1	Salotų/šviežių produktų baras
6.1	1	Salotų/šviežių produktų baras
7	1	Šviežių produktų salė
8	1	Teigiamos temperatūros (atvėsavimo) šaldytuvas-prekystalis
8.1	1	Teigiamos temperatūros (atvėsavimo) šaldytuvas-prekystalis
8.2	1	Teigiamos temperatūros (atvėsavimo) šaldytuvas-prekystalis
9	1	Neigiamos temperatūros (šaldymo) šaldytuvas-prekystalis
9.1	1	Neigiamos temperatūros (šaldymo) šaldytuvas-prekystalis
10.1	1	Neutrali spintelė
10.2	1	Neutrali spintelė su plautuve
10.3	1	Neutrali spintelė
11	1	Atliekų šaldiklis
12	1	Irangos stelažas
12.1	1	Gartraukis virš Wiesheu krosnelės
12.2	1	Krosnelė Wiesheu (stelažo viršuje)
12.3	1	Krosnelė Tornado (stelažo viduryje)
12.4	1	SAMSUNG mikrobangų krosnelė (stelažo apacioje)
13	1	SANTOS lėtaeigė sulčių spaudimo mašina
14	1	ZUMEX citrusinių vaisių sulčiaspaudė
15	3	Elektrolux Panini sumuštininių šildymo krosnelė
16	1	Ledu šaldytuvas
17	2	1 kištukiniai lizdai po lentynomis grindyse
18	1	Kavos stalas
18.2	2	Kavos stalas 200
18.3	3	FRANKE kavos aparatas
18.4	3	Kavos aparato šaldytuvas SU05
19	3	Kasos su IT įrangos komplektu
20	2	JUKA vitrina
21	1	Šaldymo kameros
21.P	1	Šaldytuvas +4 - +6°C Žiežmariai
21.N	1	Šaldytuvas -18 - -20°C Žiežmariai
22	2	Musgaudis
23	1	Kavos zonos lentynėlė
24	2	Logo ženklai
25	1	Šviesdėžės
26	5	Baro zona (papildomos el. lizdai)
27	5	Sėdėjimo zona (papildomi el. lizdai)
28	1	Suspausto oro kompresorius
29	1	Dulkių siurblys
30	1	Saldumynų stalas
31	4	Sėdėjimo zona (papildomi el. lizdai)


PREKYBOS PASKIRTIES PASTATO - DEGALINĖS EKSPLIKACIJA

PATALPOS NR.	PATALPOS PAVADINIMAS	PLOTAS m ²
101	PREKYBOS SALĖ	145.41
102	ŽMONIŲ SU NEGALIA WC; VYSTYMO KAMBARYS	4.74
103	TAMBŪTAS	12.17
104	MOTERŲ WC	7.67
105	VYRŲ WC	10.24
106	TECHNINĖ PATALPA	5.22
107	KABINETAS	8.88
108	SANDELIS	5.09
109	SANDELIS (Cg)	2.12
110	SANDELIS	7.43
111	DARBUOTOJŲ WC	1.27
112	DARBUOTOJŲ DUŠAS	3.04
113	DARBUOTOJŲ VIRTUVĖLĖ	14.95
114	KORIDORIUS	23.03
115	ŠALDYTUVAS	4.91
116	ŠALDYTUVAS	5.38
BENDRAS PLOTAS:		261.55

SUTARTINIAI ŽYMĖJIMAI





- Veidrodys berėmis 60x120cm (80x120 cm) pritvirtintas prie konstrukcijos sienos paviršiuje, su LED juostų apšvietimu (spalvos temperatūra 3000 °K), pritvirtintas stacionariai, be galimybės reguliuoti
- Foto tapetas ant stiklo

0	2020-02	STATYBĄ LEIDŽIANČIAM DOKUMENTUI GAUTI
LAIDA	IŠLEIDIMO DATA	LAIDOS STATUSAS, KEITIMŲ PRIEŽASTIS
KVAL. DOK. NR.	UŽDAROJI AKCINĖ BENDROVĖ "RUSNĖ"	STATINIO PROJEKTO PAVADINIMAS PREKYBOS PASKIRTIES PASTATO - DEGALINĖS 1H1g (unikalus numeris 4999-6000-7018) IR KITO INŽINERINIO STATINIO - STOGINĖS 2H1g (unikalus numeris 4999-6000-7020) KAUNO PL. 6, ŽIEŽMARIAI, KAIŠIADORIŲ R. SAV., REKONSTRAVIMO PROJEKTAS
1450	PV	A. MAČIONIS
A1875	PDV	I. GARBENČIŪTĖ
LT	STATYTOJAS / UŽSAKOVAS	DOKUMENTO ŽYMUO
	Akcinė bendrovė ORLEN Baltics Retail	2019-33-TP-SA-02
		LAPAS LAPŲ
		1 1

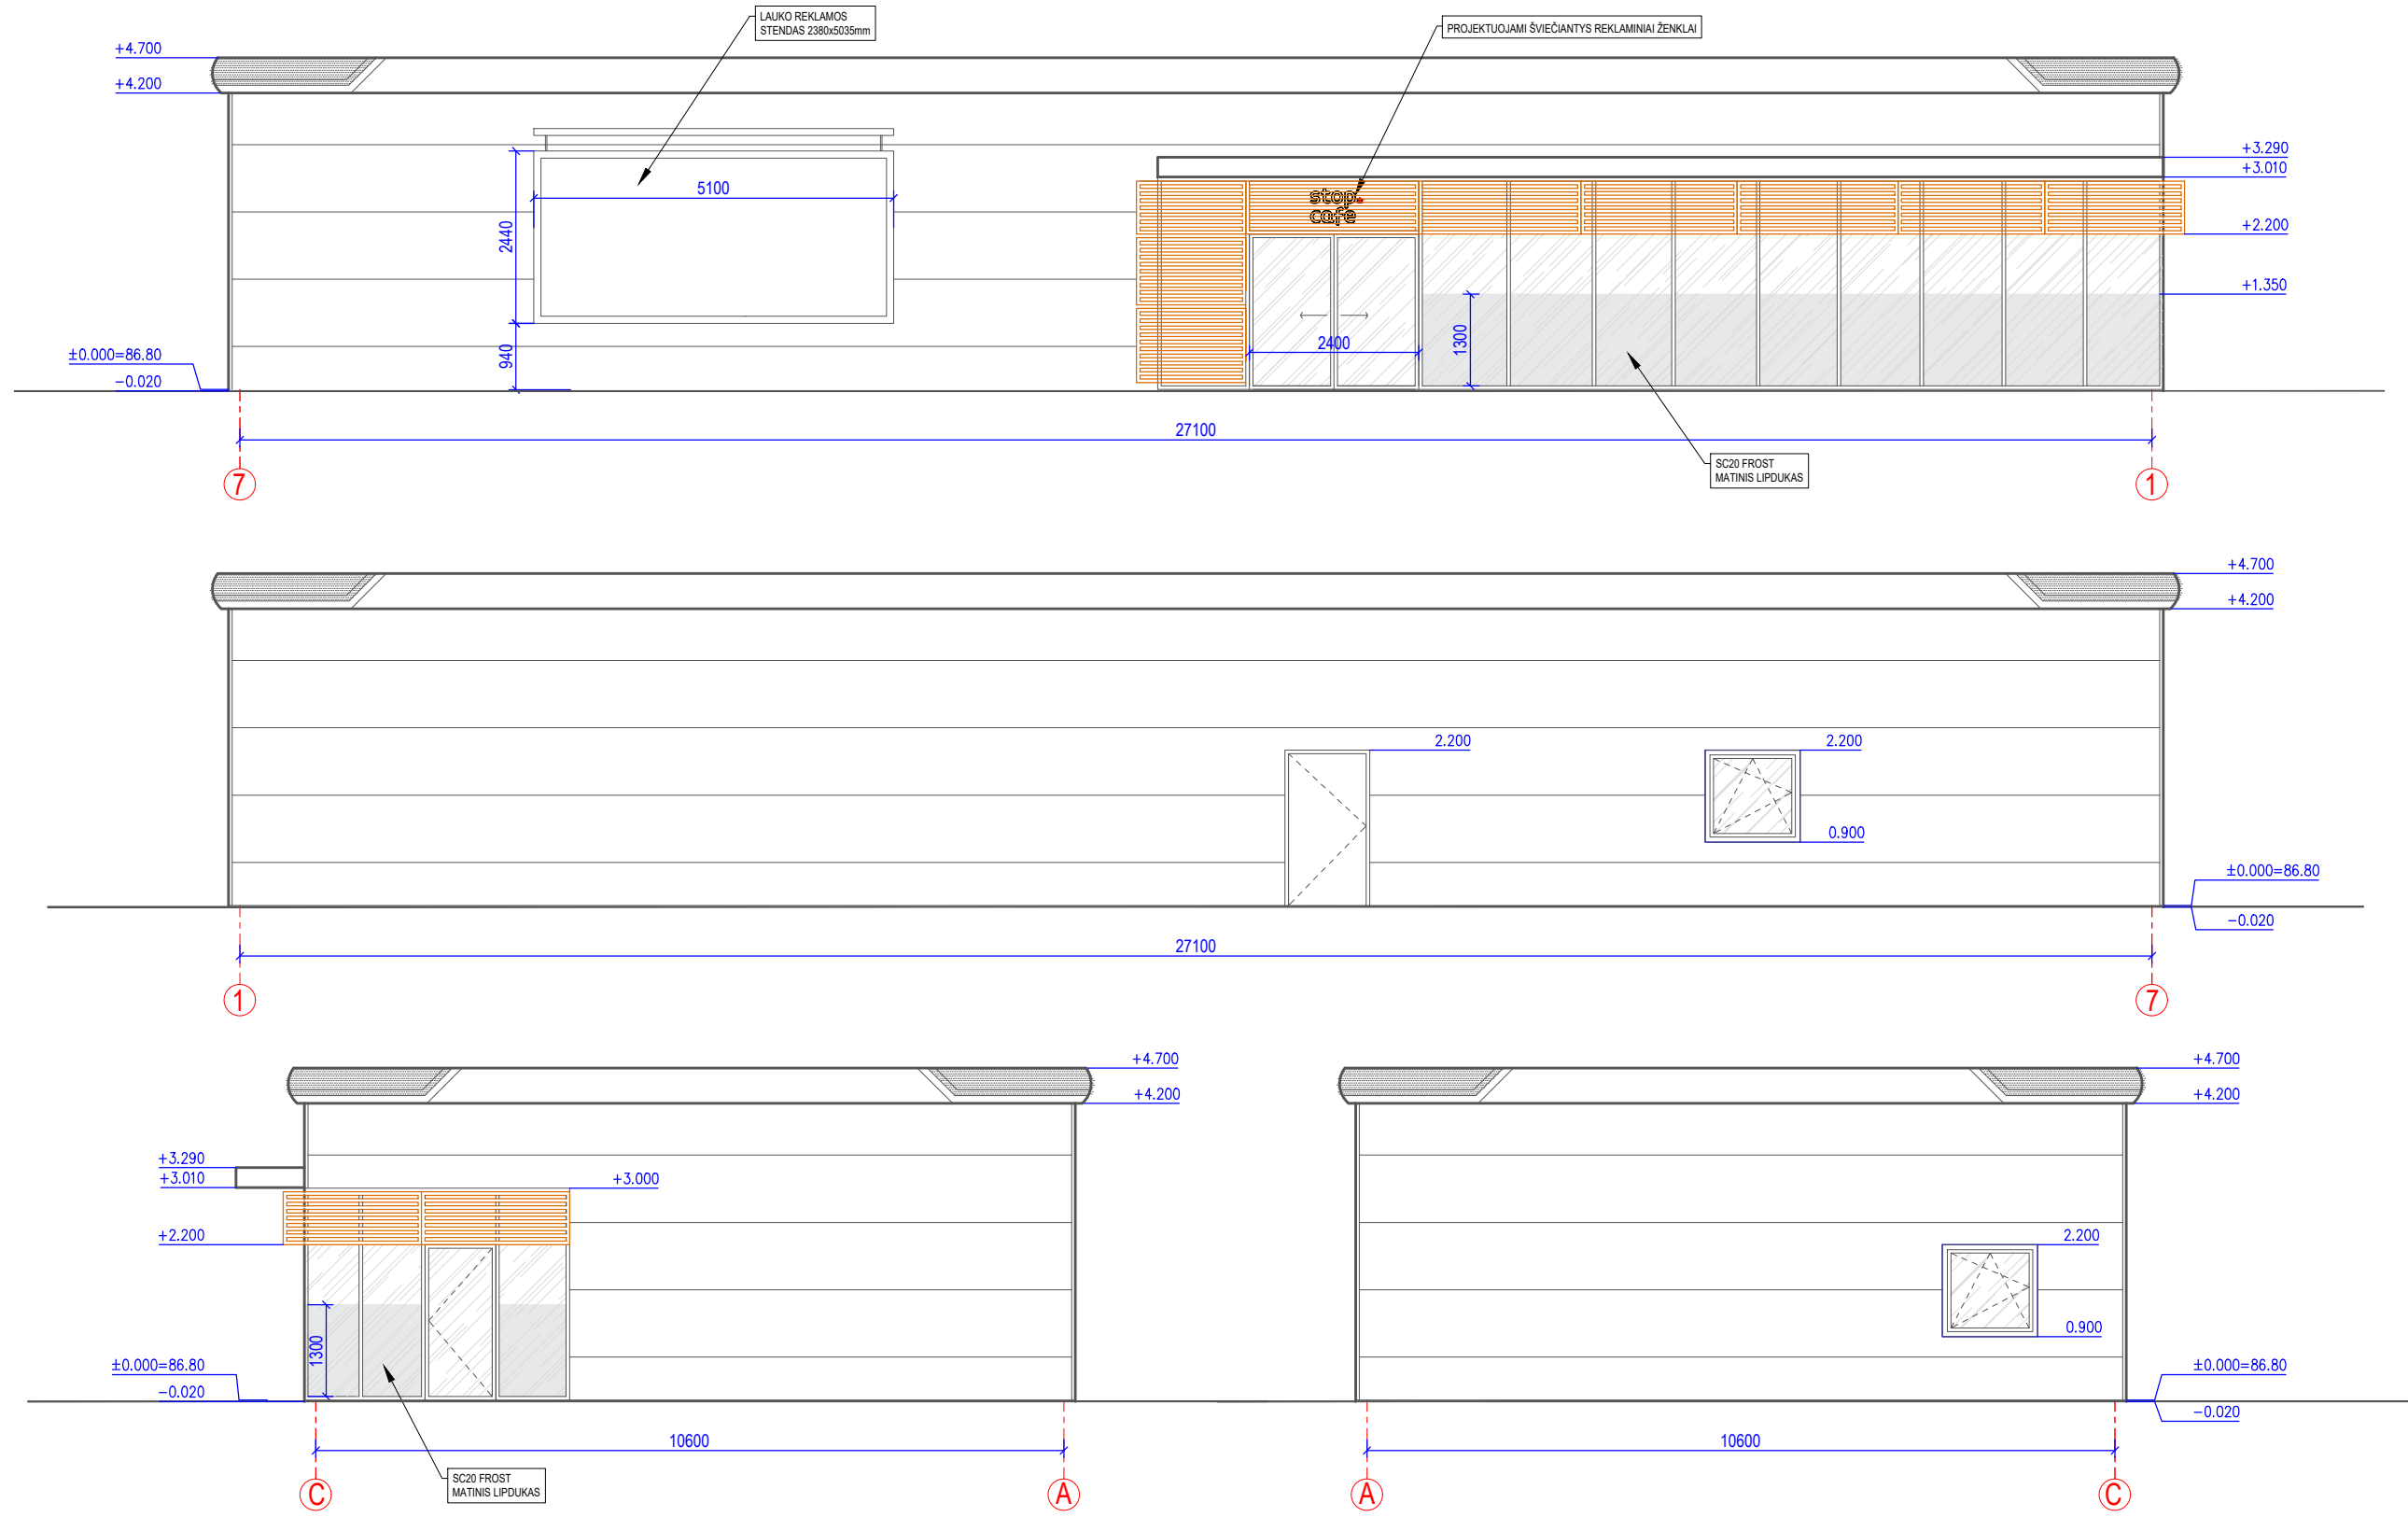


SUTARTINIAI ŽYMĖJIMAI	
	Daugiasluoksnės plokštės (RAL 9006)
	SC20 Frost matinis lipdukas ant stiklo
	Projektuojamos fasadinės žaliuzės
	Stiklas
	Reklamė apdaila RAL 3020


0	2020-02	STATYBĄ LEIDŽIANČIAM DOKUMENTUI GAUTI		
LAIDA	IŠLEIDIMO DATA	LAIDOS STATUSAS, KEITIMŲ PRIEŽASTIS		
KVAL. DOK. NR.		UŽDAROJI AKCINĖ BENDROVĖ "RUSNĖ"	STATINIO PROJEKTO PAVADINIMAS PREKYBOS PASKIRTIES PASTATO - DEGALINĖS 1H1g (unikalus numeris 4999-6000-7018) IR KITO INŽINERINIO STATINIO - STOGINĖS 2H1g (unikalus numeris 4999-6000-7020) KAUNO PL. 6, ŽIEŽMARIAI, KAIŠIADORIŲ R. SAV., REKONSTRAVIMO PROJEKTAS	
1450	PV	A. MAČIONIS	STATINIO NR. IR PAVADINIMAS	LAIDA
A1875	PDV	I. GARBENČIŪTĖ	FASADAI 01 M 1:100	0
LT	STATYTOJAS / UŽSAKOVAS	Akcinė bendrovė ORLEN Baltics Retail	DOKUMENTO ŽYMUO	LAPAS
			2019-33-TP-SA-06	LAPŲ
				1
				1

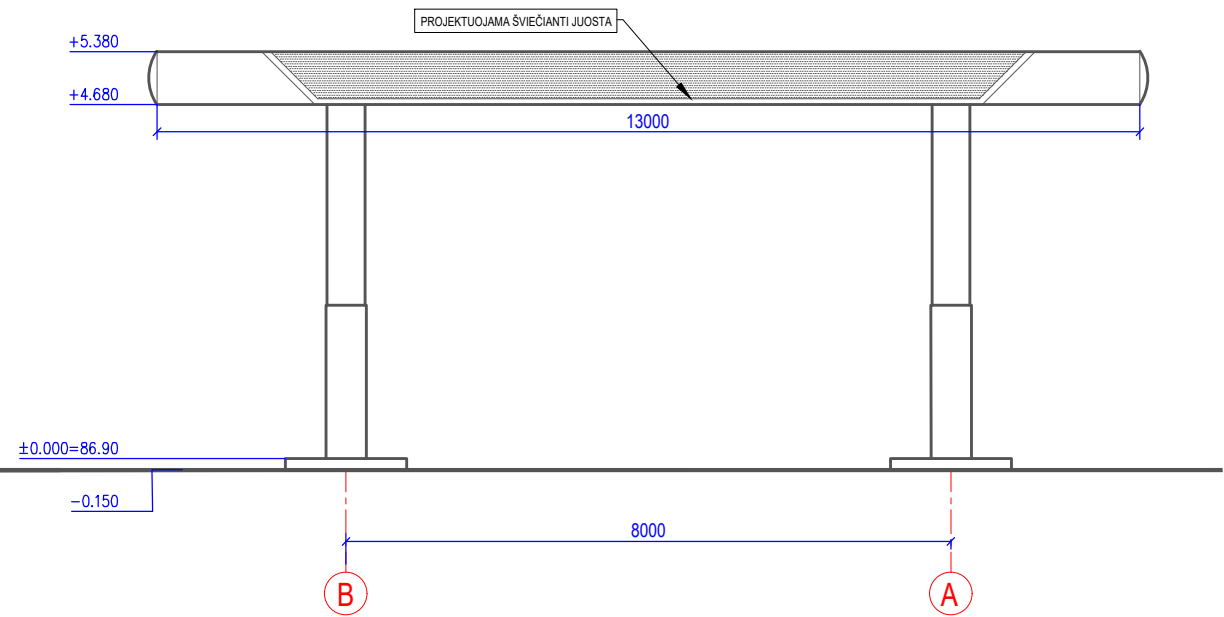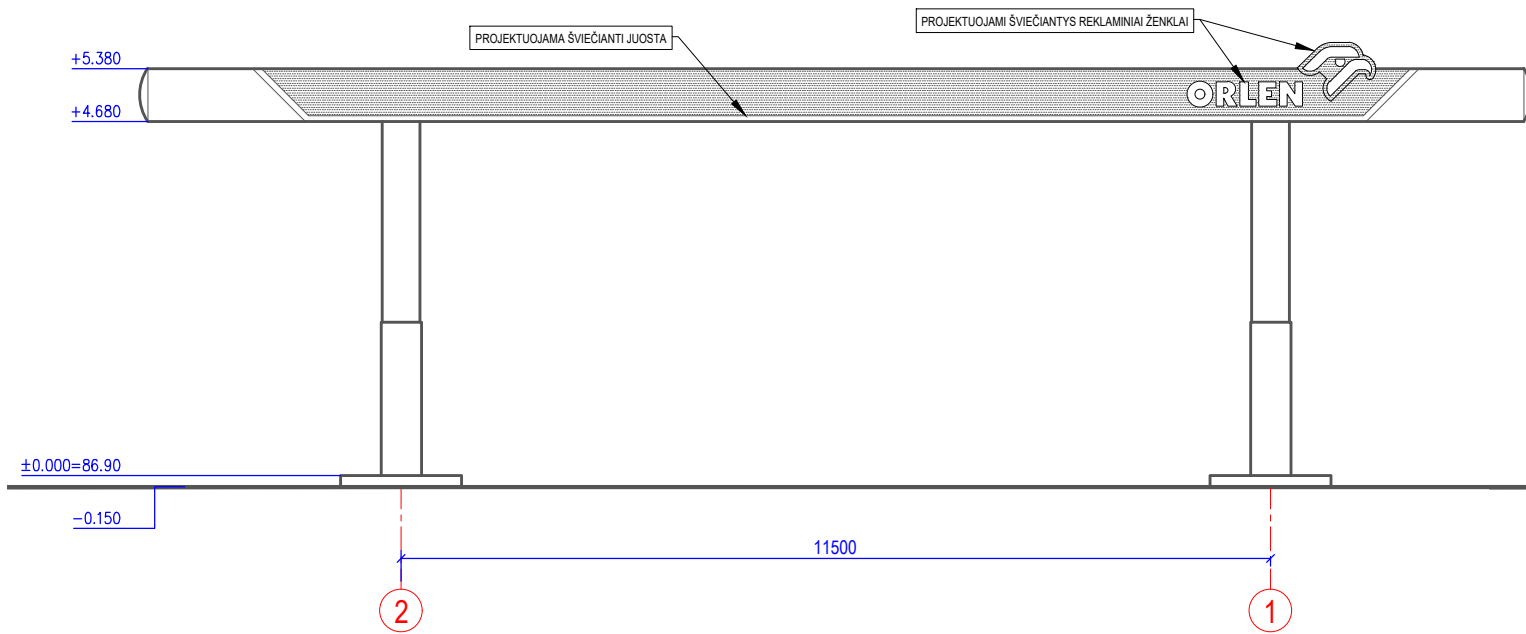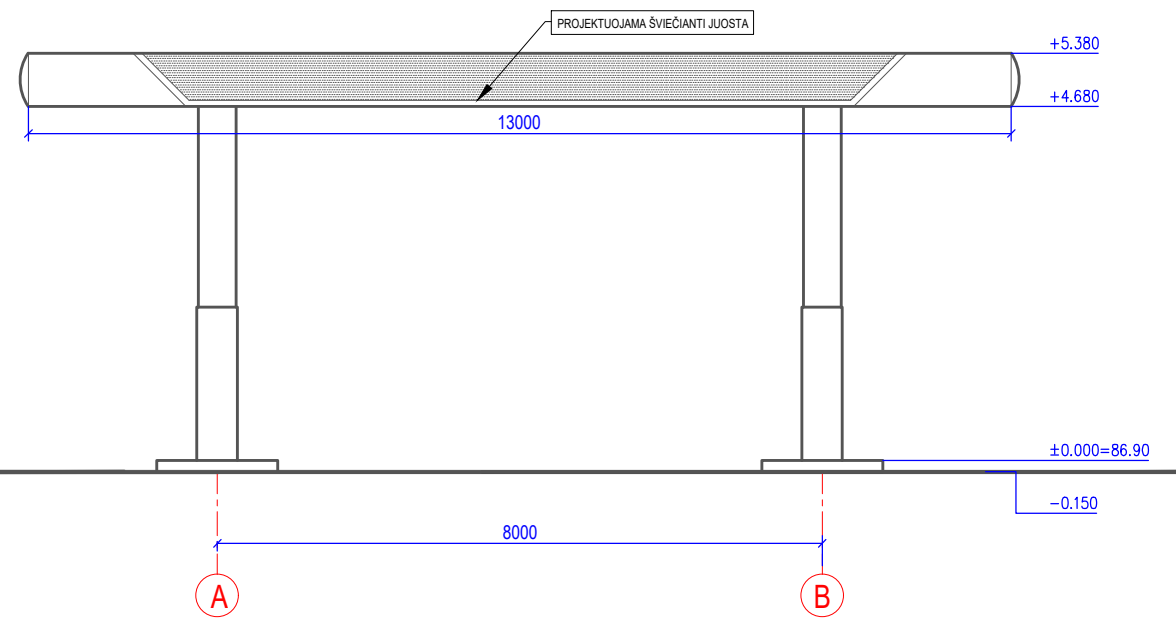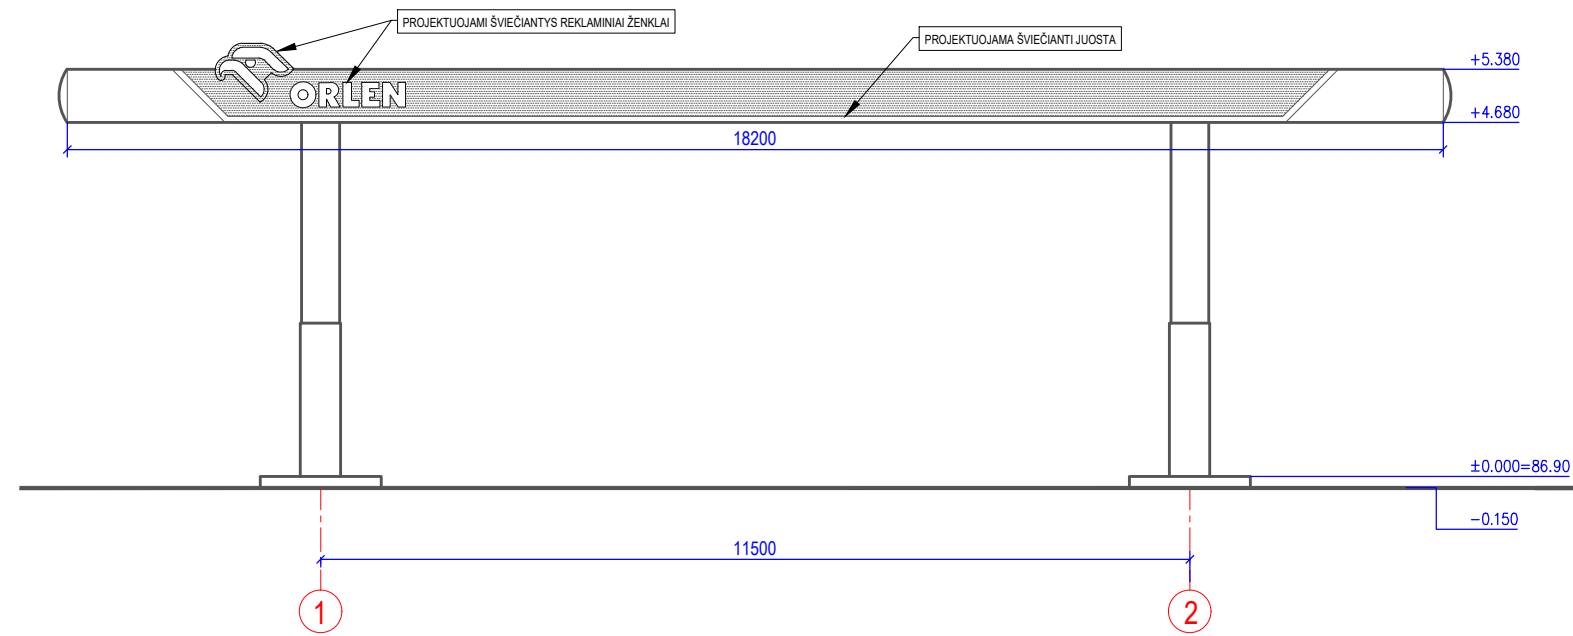


SUTARTINIAI ŽYMĖJIMAI	
	Reklaminė apdaila RAL 3020

0	2020-02	STATYBĄ LEIDŽIANČIAM DOKUMENTUI GAUTI			
LAIDA	IŠLEIDIMO DATA	LAIDOS STATUSAS, KEITIMŲ PRIEŽASTIS			
KVAL. DOK. NR.		UŽDAROJI AKCINĖ BENDROVĖ "RUSNĖ"	STATINIO PROJEKTO PAVADINIMAS PREKYBOS PASKIRTIES PASTATO - DEGALINĖS 1H1g (unikalus numeris 4999-6000-7018) IR KITO INŽINERINIO STATINIO - STOGINĖS 2H1g (unikalus numeris 4999-6000-7020) KAUNO PL. 6, ŽIEŽMARIAI, KAIŠIADORIŲ R. SAV., REKONSTRAVIMO PROJEKTAS		
1450	PV	A. MAČIONIS	STATINIO NR. IR PAVADINIMAS FASADAI 02 M 1:100	LAIDA	
A1875	PDV	I. GARBENČIŪTĖ		0	
LT	STATYTOJAS / UŽSAKOVAS Akcinė bendrovė ORLEN Baltics Retail		DOKUMENTO ŽYMUO 2019-33-TP-SA-07	LAPAS 1	LAPŲ 1



0	2020-02	STATYBĄ LEIDŽIANČIAM DOKUMENTUI GAUTI		
LAIDA	IŠLEIDIMO DATA	LAIDOS STATUSAS, KEITIMŲ PRIEŽASTIS		
KVAL. DOK. NR.		UŽDAROJI AKCINĖ BENDROVĖ "RUSNĖ"	STATINIO PROJEKTO PAVADINIMAS PREKYBOS PASKIRTIES PASTATO - DEGALINĖS 1H1g (unikalus numeris 4999-6000-7018) IR KITO INŽINERINIO STATINIO - STOGINĖS 2H1g (unikalus numeris 4999-6000-7020) KAUNO PL. 6, ŽIEŽMARIAI, KAIŠIADORIŲ R. SAV., REKONSTRAVIMO PROJEKTAS	
1450	PV	A. MAČIONIS	STATINIO NR. IR PAVADINIMAS	LAIDA
A1875	PDV	I. GARBENČIŪTĖ	VIZUALIZACIJA 01	0
LT	STATYTOJAS / UŽSAKOVAS Akcinė bendrovė ORLEN Baltics Retail		DOKUMENTO ŽYMUO 2019-33-PP-SA	LAPAS 1
				LAPŲ 1



0	2020-02	STATYBĄ LEIDŽIANČIAM DOKUMENTUI GAUTI		
LAIDA	IŠLEIDIMO DATA	LAIDOS STATUSAS, KEITIMŲ PRIEŽASTIS		
KVAL. DOK. NR.		UŽDAROJI AKCINĖ BENDROVĖ "RUSNĖ"	STATINIO PROJEKTO PAVADINIMAS PREKYBOS PASKIRTIES PASTATO - DEGALINĖS 1H1g (unikalus numeris 4999-6000-7018) IR KITO INŽINERINIO STATINIO - STOGINĖS 2H1g (unikalus numeris 4999-6000-7020) KAUNO PL. 6, ŽIEŽMARIAI, KAIŠIADORIŲ R. SAV., REKONSTRAVIMO PROJEKTAS	
1450	PV	A. MAČIONIS	STATINIO NR. IR PAVADINIMAS	LAIDA
A1875	PDV	I. GARBENČIŪTĖ	VIZUALIZACIJA 02	0
LT	STATYTOJAS / UŽSAKOVAS Akcinė bendrovė ORLEN Baltics Retail		DOKUMENTO ŽYMUO 2019-33-PP-SA	LAPAS 1
				LAPŲ 1