
INDIVIDUALIOS VEIKLOS VYKDYMO PAŽYMA NR. 109767
TEL: +370 615 41646
raisutism@gmail.com

OBJEKTAS: DVIBUČIO GYVENAMOJO NAMO VILNIAUS R. SAV.,
AVIŽIENIŲ SEN., BUKIŠKIO K., ŽIEDŲ G. 14A (SKL. KAD.
NR. 4103/0300:2402), STATYBOS PROJEKTAS

ADRESAS: VILNIAUS R. SAV., AVIŽIENIŲ SEN., BUKIŠKIO K., ŽIEDŲ
G. 14A (SKL. KAD. NR. 4103/0300:2402)

UŽSAKOVAS: PRITARIU:
G. A.

STATYTOJAS: PRITARIU:
G. A.


STATINIO KATEGORIJA: NEYPATINGAS STATINYS

STADIJA: PROJEKTINIAI PASIŪLYMAI

DALIS: ARCHITEKTŪRINĖ DALIS

BYLA: MR.GA.190828-PP

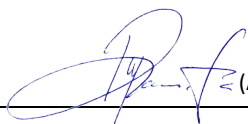
Projekto vadovas:



Mindaugas Raišutis

(AM atest. Nr. A1868, KPD atest. Nr. 2218)

Projekto dalies vadovas:



Mindaugas Raišutis

(AM atest. Nr. A1868, KPD atest. Nr. 2218)

Vilnius 2020

TURINYS

1.	Turinys	2
2.	Aiškinamasis raštas	3-4
3.	Bendrieji statinio rodikliai	5-6
4.	Brėžiniai:	
4.1	Sklypo sutvarkymo planas	7
4.2	Sklypo nužymėjimo planas	8
4.3	Sklypo vertikalus planas	9
4.4	Pirmo aukšto planas A dalis M 1:100	10
4.5	Pirmo aukšto planas B dalis M 1:100	11
4.6	Antro aukšto planas A dalis M 1:100	12
4.7	Antro aukšto planas B dalis M 1:100	13
4.8	Stogo planas A dalis M 1:100	14
4.9	Stogo planas B dalis M 1:100	15
4.10	Pjūvis A-A M 1:100	16
4.11	Pjūviai B-B, C-C M 1:100	17
4.12	Pjūviai D-D, E-E M 1:100	18
4.13	Fasadai 1-6 M 1:100	19
4.14	Fasadai 6-1 M 1:100	20
4.15	Fasadai A-H M 1:100	21
4.16	Fasadai H-A M 1:100	22
4.17	Vaizdinė informacija	23

AIŠKINAMASIS RAŠTAS

OBJEKTAS :

DVIBUČIO GYVENAMOJO NAMO VILNIAUS R. SAV., AVIŽIENIŲ SEN., BUKIŠKIO K., ŽIEDŲ G. 14A (SKL. KAD. NR. 4103/0300:2402), STATYBOS PROJEKTAS

STATYBOS RŪŠIS:

NAUJA STATYBA

ŽEMĖS SKLYPO NAUDOJIMO BŪDAS:

Vienbučių ir dvibučių gyvenamųjų pastatų teritorijos

STATYBOS KATEGORIJA:

Neypatingas statinys

STADIJA:

Projektiniai pasiūlymai

BENDRIEJI DUOMENYS:

Projektas parengtas remiantis projektavimo užduotimi, suderintais projektiniais pasiūlymais bei šiuo metu galiojančiais reglamentais bei teises aktais.

Dvibutis gyvenamasis namas projektuojamas sklype, adresu Laumžirgių g. 3, Vilniaus m., remiantis STR 1.01.08:2002 „Statinio statybos rūšis“ p.- V, statybos rūšis – naujo statinio statyba. Statinys skirtas gyventi dviems šeimoms.

ESAMA SITUACIJA:

Projektuojamas dvibutis gyvenamasis Vilniaus rajono savivaldybėje Avižienių sen., Bukiščio k., Žiedų g. 14A (skl. kad. nr. 4103/0300:2402). Sklypas yra taisyklingos formos, reljefas leidžiasi vakarų kryptimi. Aplinkinė teritorija užstatyta vienbučiais – dvibučiais gyvenamaisiais pastatais. Teritorijoje vertingų medžių nėra. Įvažiavimas į sklypą suformuotas iš pietryčių kampo, nuo Žiedų g.

TAIKOMI REGLAMENTAI:

Pagal šiuo metu galiojantį detalųjį planą sklypui taikomi reglamentai:

Maksimalus užstatymo intensyvumas – 40%

Maksimalus užstatymo tankis – 24%

Maksimalus pastatų aukštingumas – iki 10m.

Aukštų skaičius – 2a.

SKLYPO PLANAS:

Sklype projektuojamas dvibutis gyvenamasis namas su dviem garažais. Rytinėje sklypo dalyje projektuojami: įvažiavimas į sklypą, automobilių stovėjimo aikštelės, takai. Vakarinėje sklypo dalyje numatomos dengtos terasos ir vidinis kiemas. Sklype vertingų želdinių nėra. Projektuojamas užstatymo tankumas ir intensyvumas artimas gretimiems sklypams.

OBJEKTAS

MR.GA.190828-PP

2.2 Architektūra (SA)

Tūriniai sprendimai:

Projektuojamas dvibutis gyvenamasis namas - dviejų aukštų skirtas gyventi dviems šeimoms. Butai yra skirtingo plano. Pastatas projektuojamas nepažeidžiant reglamentuotų atstumų. Patekimas į abu butus projektuojamas iš rytinės pusės. Kiekvieno buto pirmame aukšte projektuojamas gyvenamasis kambarys - svetainė, sujungta su virtuve bei valgomojo zona. Iš valgomojo bei svetainės zonos numatomas patekimas į lauką. Kiekvieno buto pirmame aukšte taip pat projektuojamos šios patalpos: garažas, tambūras, wc, darbo kambarys ir pagalbinė patalpa.

Antrame aukšte kiekvienam iš butų numatoma po 3 kambarius, san. mazgą, skalbimo patalpą bei po šeimininkų miegamąjį su atskira drabužine.

Bendras projektuojamo dvibučio gyvenamojo namo plotas 403,82 m². Butams plotai paskirstyti atitinkamai 201,86 m² ir 201,96 m². Grindų paviršiaus altitudė priimta ±0,00=193.70.

Pastato stogas medžio konstrukcijų, dengiamas valcuota skarda. Pastato išorės pirmo aukšto apdaila – fasadinė keramika. Antras aukštas tinkuojamas šviesia spalva. Cokolis tinkuojamas tamsiai pilka spalva. Pastato aukštis nuo grindų paviršiaus altitudės iki kraigo yra 9,026 m.

Statinio konstrukcijos ir kiti inžineriniai sprendimai tikslinami sekančiose projektavimo stadijose.

Projekto vadovas:



Mindaugas Raišutis A1868

3. BENDRIEJI STATINIO RODIKLIAI

Statybos techninio reglamento
STR 1.04.04:2017 „Statinio projektavimas,
projekto ekspertizė“
5 priedas

Šiame priede nurodomi žemės sklypo ir statinių (techniniai ir paskirties) rodikliai bendruoju atveju. Projekte nurodomi konkretaus sklypo ir konkretaus statinio bendrieji rodikliai. Bendrieji statinio rodikliai lentelėje ar kita forma nurodomi projekto bendrojoje dalyje.

Pavadinimas	Mato vienetas	Kiekis	Pastabos
I. SKLYPAS			
1. sklypo plotas	m ²	1502	
2. sklypo užstatymo intensyvumas	%	27	
3. sklypo užstatymo tankumas	%	21	
II. PASTATAI			
1. Pastato paskirties rodikliai (gamybos, kitos planuojamos ūkinės veiklos, paslaugų apimtis, butų, vietų, lovų, aptarnaujamų žmonių skaičius, kiti rodikliai).			
2. Pastato bendras plotas.*	m ²	403.82	
3. Pastato naudingas plotas.*	m ²	403.82	
4. Pastato tūris.*	m ³	2035	
5. Aukštų skaičius.*	vnt.	2	
6. Pastato aukštis.*	m	9.026	
7. Butų skaičius (gyvenamajame name), iš jų:	vnt.	2	
7.1. 1 kambario	vnt.	-	
7.2. 2 ir daugiau kambarių	vnt.	2	
8. Energinio naudingumo klasė.		A+	
9. Pastato (patalpų) akustinio komforto sąlygų klasė.		C	
10. Statinio atsparumo ugniai laipsnis		II	
11. Kiti papildomi pastato rodikliai			
III. SUSISIEKIMO KOMUNIKACIJOS			
1. Keliai (valstybinės ir vietinės reikšmės):			
1.1. kelio kategorija		-	
1.2. kelio ilgis*	km	-	
1.3. Kelio juostos plotis	m	-	

OBJEKTAS

MR.GA.190828-PP

Pavadinimas	Mato vienetas	Kiekis	Pastabos
1.4. eismo juostų skaičius	vnt.	-	
1.5. eismo juostos plotis	m	-	
1.6. Tilto, viaduko ar estakados ilgis	m	-	
2. Geležinkeliai:			
2.1. kategorija		-	
2.2. ilgis*	km	-	
2.3. apsaugos zonos plotis	m	-	
3. Keliai (gatvės):			
3.1. kategorija		-	
3.2. ilgis*	km	-	
3.3. važiuojamosios dalies plotis	m	-	
3.4. eismo juostų skaičius	m	-	
3.5. eismo juostos plotis	m	-	
IV. INŽINERINIAI TINKLAI			
4. inžinerinių tinklų ilgis*	m	-	
5. Vamzdžio skersmuo (tik vamzdynamics)	mm	-	
6. elektros tinklų laidininkų skaičius ir skerspjūvis	vnt.; mm ²	-	
7. elektroninio ryšio laidininkų porų skaičius ir skerspjūvis	vnt.; mm ²	-	
V. KITI STATINIAI			

Statinio projekto vadovas: MINDAUGA RAIŠUTIS



(Kval. Atest. Nr. A1868)
(KPD. Atest. Nr. 2218)

Užsakovas (statytojas): G. A.

OBJEKTAS

MR.GA.190828-PP

DVIBUČIO GYVENAMOJO NAMO VILNIAUS R. SAV., AVIŽIENIŲ SEN., BUKIŠKIO K., ŽIEDŲ G. 14A (SKL. KAD. NR. 4103/0300:2402), STATYBOS PROJEKTAS



Eksplikacija	
Žymėjimas	Pavadinimas
①	Projektuojamas dvibutis gyvenamasis namas
②	Automobilių parkavims

SUTARTINIAI ŽYMĖJIMAI	
Žymėjimas	Pavadinimas
---	Sklypo riba
▲	Ivažiavimai į sklypą
▼	Iėjimas į pastatą; Ivažiavimas į garažą
[Pattern]	Pilkas klinkeris; 163 m ²
[Pattern]	Tamsiai rudas klinkeris; 97 m ²
[Pattern]	Kvėpuojanti nuogrinda iš pluktų akmenukų 77m ² Pastaba: frakcija ne mažesnė kaip 3 cm;
[Color]	Veja 816 m ²
[Pattern]	Lauko terasa (medžio lentos) 50 m ²
[Symbol]	Esamas privažiavimas
[Symbol]	Augalai;



PROJEKTUOJAMO GYVENAMO NAMO AŠIŲ SUSIKIRTIMO KOORDINACIJŲ ŽINIARAŠTIS		
NR.	X	Y
a	6070995.64	578443.35
b	6070998.56	578435.76
c	6071009.03	578439.78
d	6071008.16	578442.05
e	6071016.56	578445.28
f	6071018.54	578440.13
g	6071026.14	578443.04
h	6071022.12	578453.52
i	6071016.74	578451.45
j	6071017.60	578449.22
k	6071015.38	578448.37
l	6071012.87	578454.90
m	6071004.47	578451.67
n	6071006.97	578445.14
o	6071004.75	578444.29
p	6071003.89	578446.53

SKLYPO IR JO DALIŲ TAŠKŲ KOORDINACIJŲ ŽINIARAŠTIS		
NR.	X	Y
1	6071036.15	578430.11
2	6071021.60	578468.03
3	6070986.69	578454.63
4	6070988.48	578449.97
5	6071000.92	578417.55

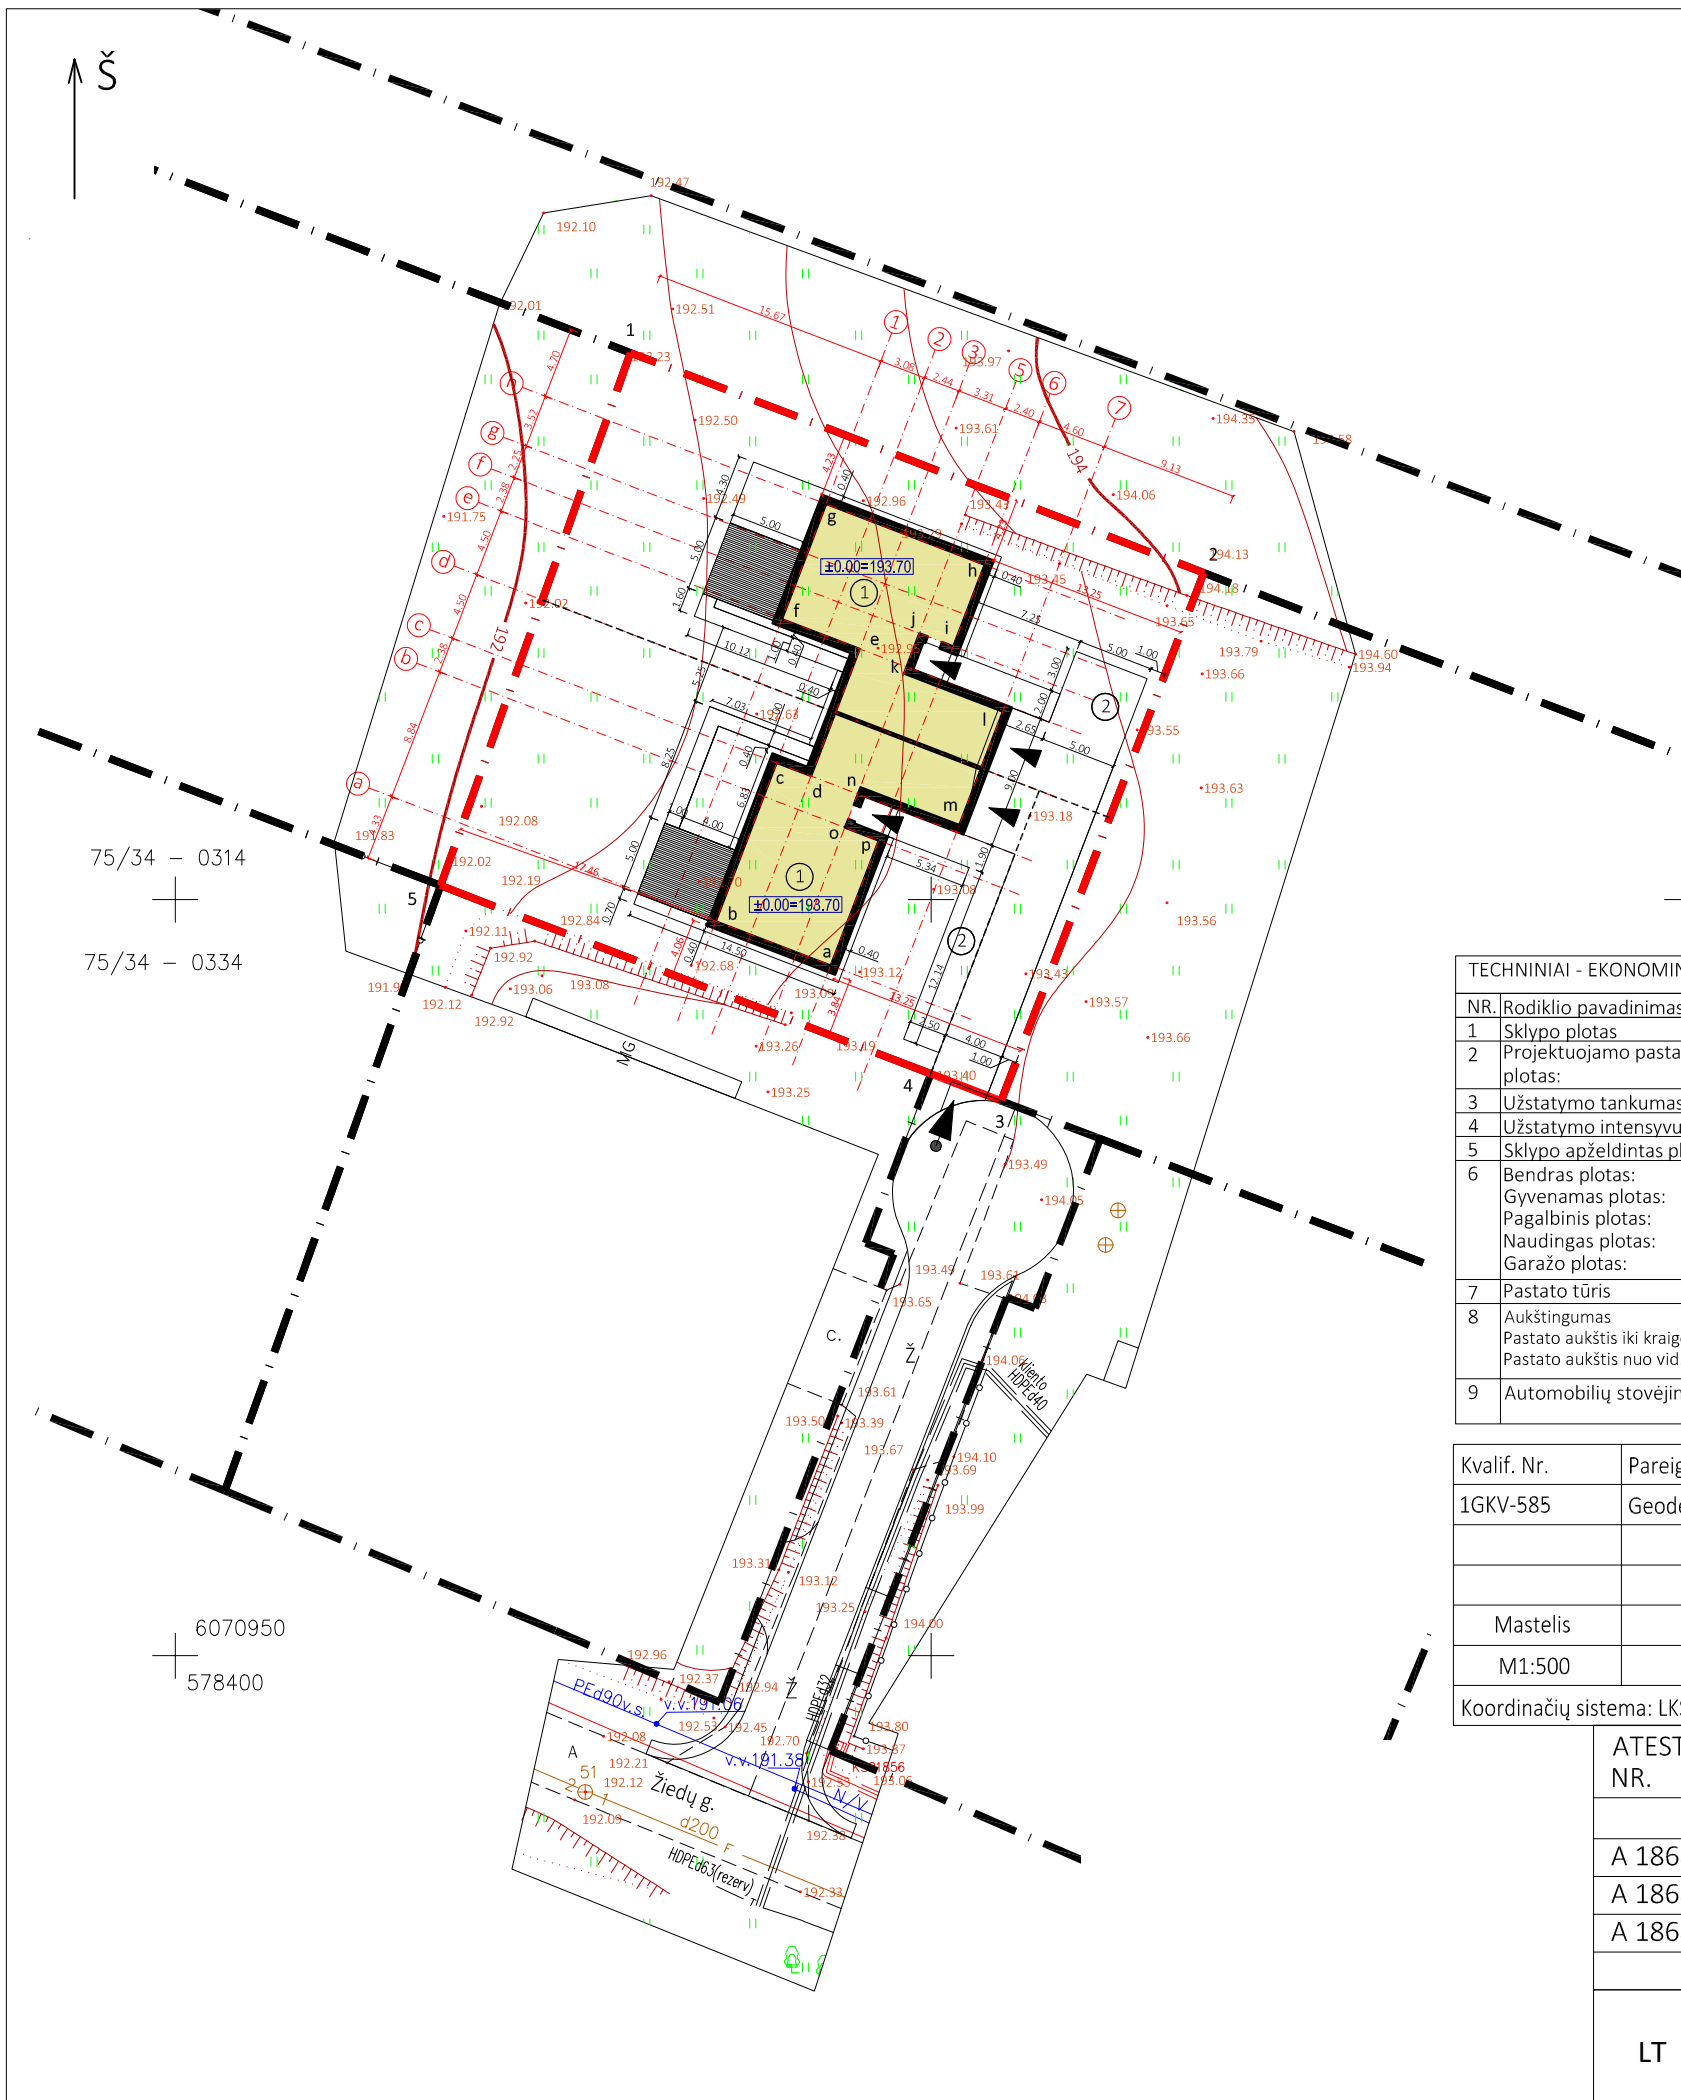
TECHNINIAI - EKONOMINIAI RODIKLIAI		
NR.	Rodiklio pavadinimas	Rodiklis
1	Sklypo plotas	1502 m ²
2	Projektuojamo pastato užimamas plotas:	317m ²
3	Užstatymo tankumas	21%
4	Užstatymo intensyvumas	27%
5	Sklypo apželdintas plotas	816 m ²
6	Bendras plotas:	403.82 m ²
	Gyvenamas plotas:	244.57 m ²
	Pagalbinis plotas:	159.25 m ²
	Naudingas plotas:	403.82 m ²
	Garažo plotas:	53.62m ²
7	Pastato tūris	2035m ³
8	Aukštingumas	2A
	Pastato aukštis iki kraigo	9.03m
	Pastato aukštis nuo vid. alt. iki kraigo	9.17m
9	Automobilių stovėjimo vietų sk.	8

1.	AUKŠTŲ SKAIČIUS	2A
2.	MEDŽIAGIŠKUMAS	gręžtiniai mūrinės mūrinės medinių konstrukcijų, dengtas klasikine skarda struktūrinis tinkas, fasadinė keramika
	2.6 FASADŲ APDAILA	

Stambaus mastelio topografinių planų derinimo su inžinerinius tinklus eksploatuojančiomis organizacijomis viešoje elektroninėje paslaugoje (TOPD) topografinio plano teritorijai suteiktas unikalus numeris ir data.	Data	Suteiktas unikalus nr.
	2019-10-17	41:19:5374

Kvalif. Nr.	Pareigos	V.Pavardė	Parašas	Lino Žilinsko individuali veikla Tel.: +370 698 58240, el. p.: geotiese@gmail.com, www.geotiese.lt
1GKV-585	Geodezininkas	L.Žilinskas		
Mastelis	Data	Užsakymo Nr.	Lapų sk.	Objekto pavadinimas Vilniaus r. sav. Avižienių sen. Bukišio k. Žiedų g. 14A
M1:500	2019 09 28	-	1/1	TOPOGRAFINIS PLANAS
Koordinacijų sistema: LKS-94		Aukščių sistema: LAS07		

ATEST. NR.	INDIVIDUALIOS VEIKLOS PAŽYMA Nr. 109767			DVIUBUČIO GYVENAMOJO NAMO VILNIAUS R. SAV., AVIŽIENIŲ SEN., BUKIŠKIO K., ŽIEDŲ G. 14A STATYBOS PROJEKTAS	LAIDA 0
A 1868	PV.	M.RAIŠUTIS	2020		
A 1868	PDV.	M.RAIŠUTIS	2020		
A 1868	ARCH.	M.RAIŠUTIS	2020	SKLYPO SUTVARKYMO PLANAS M 1:500	LAPAS LAPŲ 1 1
LT	STATYTOJAS: GYTIS AUŽBIKAS			MR.GA.19 08 28-TDP-SP1	



Eksplikacija	
Žymėjimas	Pavadinimas
①	Projektuojamas dvibutis gyvenamasis namas
②	Automobilių parkavims

SUTARTINIAI ŽYMĖJIMAI	
Žymėjimas	Pavadinimas
---	Sklypo riba
▲	Ivažiavimai į sklypą
▼	Iėjimas į pastatą; Ivažiavimas į garažą
[Hatched Box]	Lauko terasa (medžio lentos) 50 m ²
[White Box]	Esamas privažiavimas



PROJEKTUOJAMO GYVENAMO NAMO AŠIU SUSIKIRTIMO KOORDINACIJŲ ŽINIARAŠTIS		
NR.	X	Y
a	6070995.64	578443.35
b	6070998.56	578435.76
c	6071009.03	578439.78
d	6071008.16	578442.05
e	6071016.56	578445.28
f	6071018.54	578440.13
g	6071026.14	578443.04
h	6071022.12	578453.52
i	6071016.74	578451.45
j	6071017.60	578449.22
k	6071015.38	578448.37
l	6071012.87	578454.90
m	6071004.47	578451.67
n	6071006.97	578445.14
o	6071004.75	578444.29
p	6071003.89	578446.53

SKLYPO IR JO DALIŲ TAŠKŲ KOORDINACIJŲ ŽINIARAŠTIS		
NR.	X	Y
1	6071036.15	578430.11
2	6071021.60	578468.03
3	6070986.69	578454.63
4	6070988.48	578449.97
5	6071000.92	578417.55

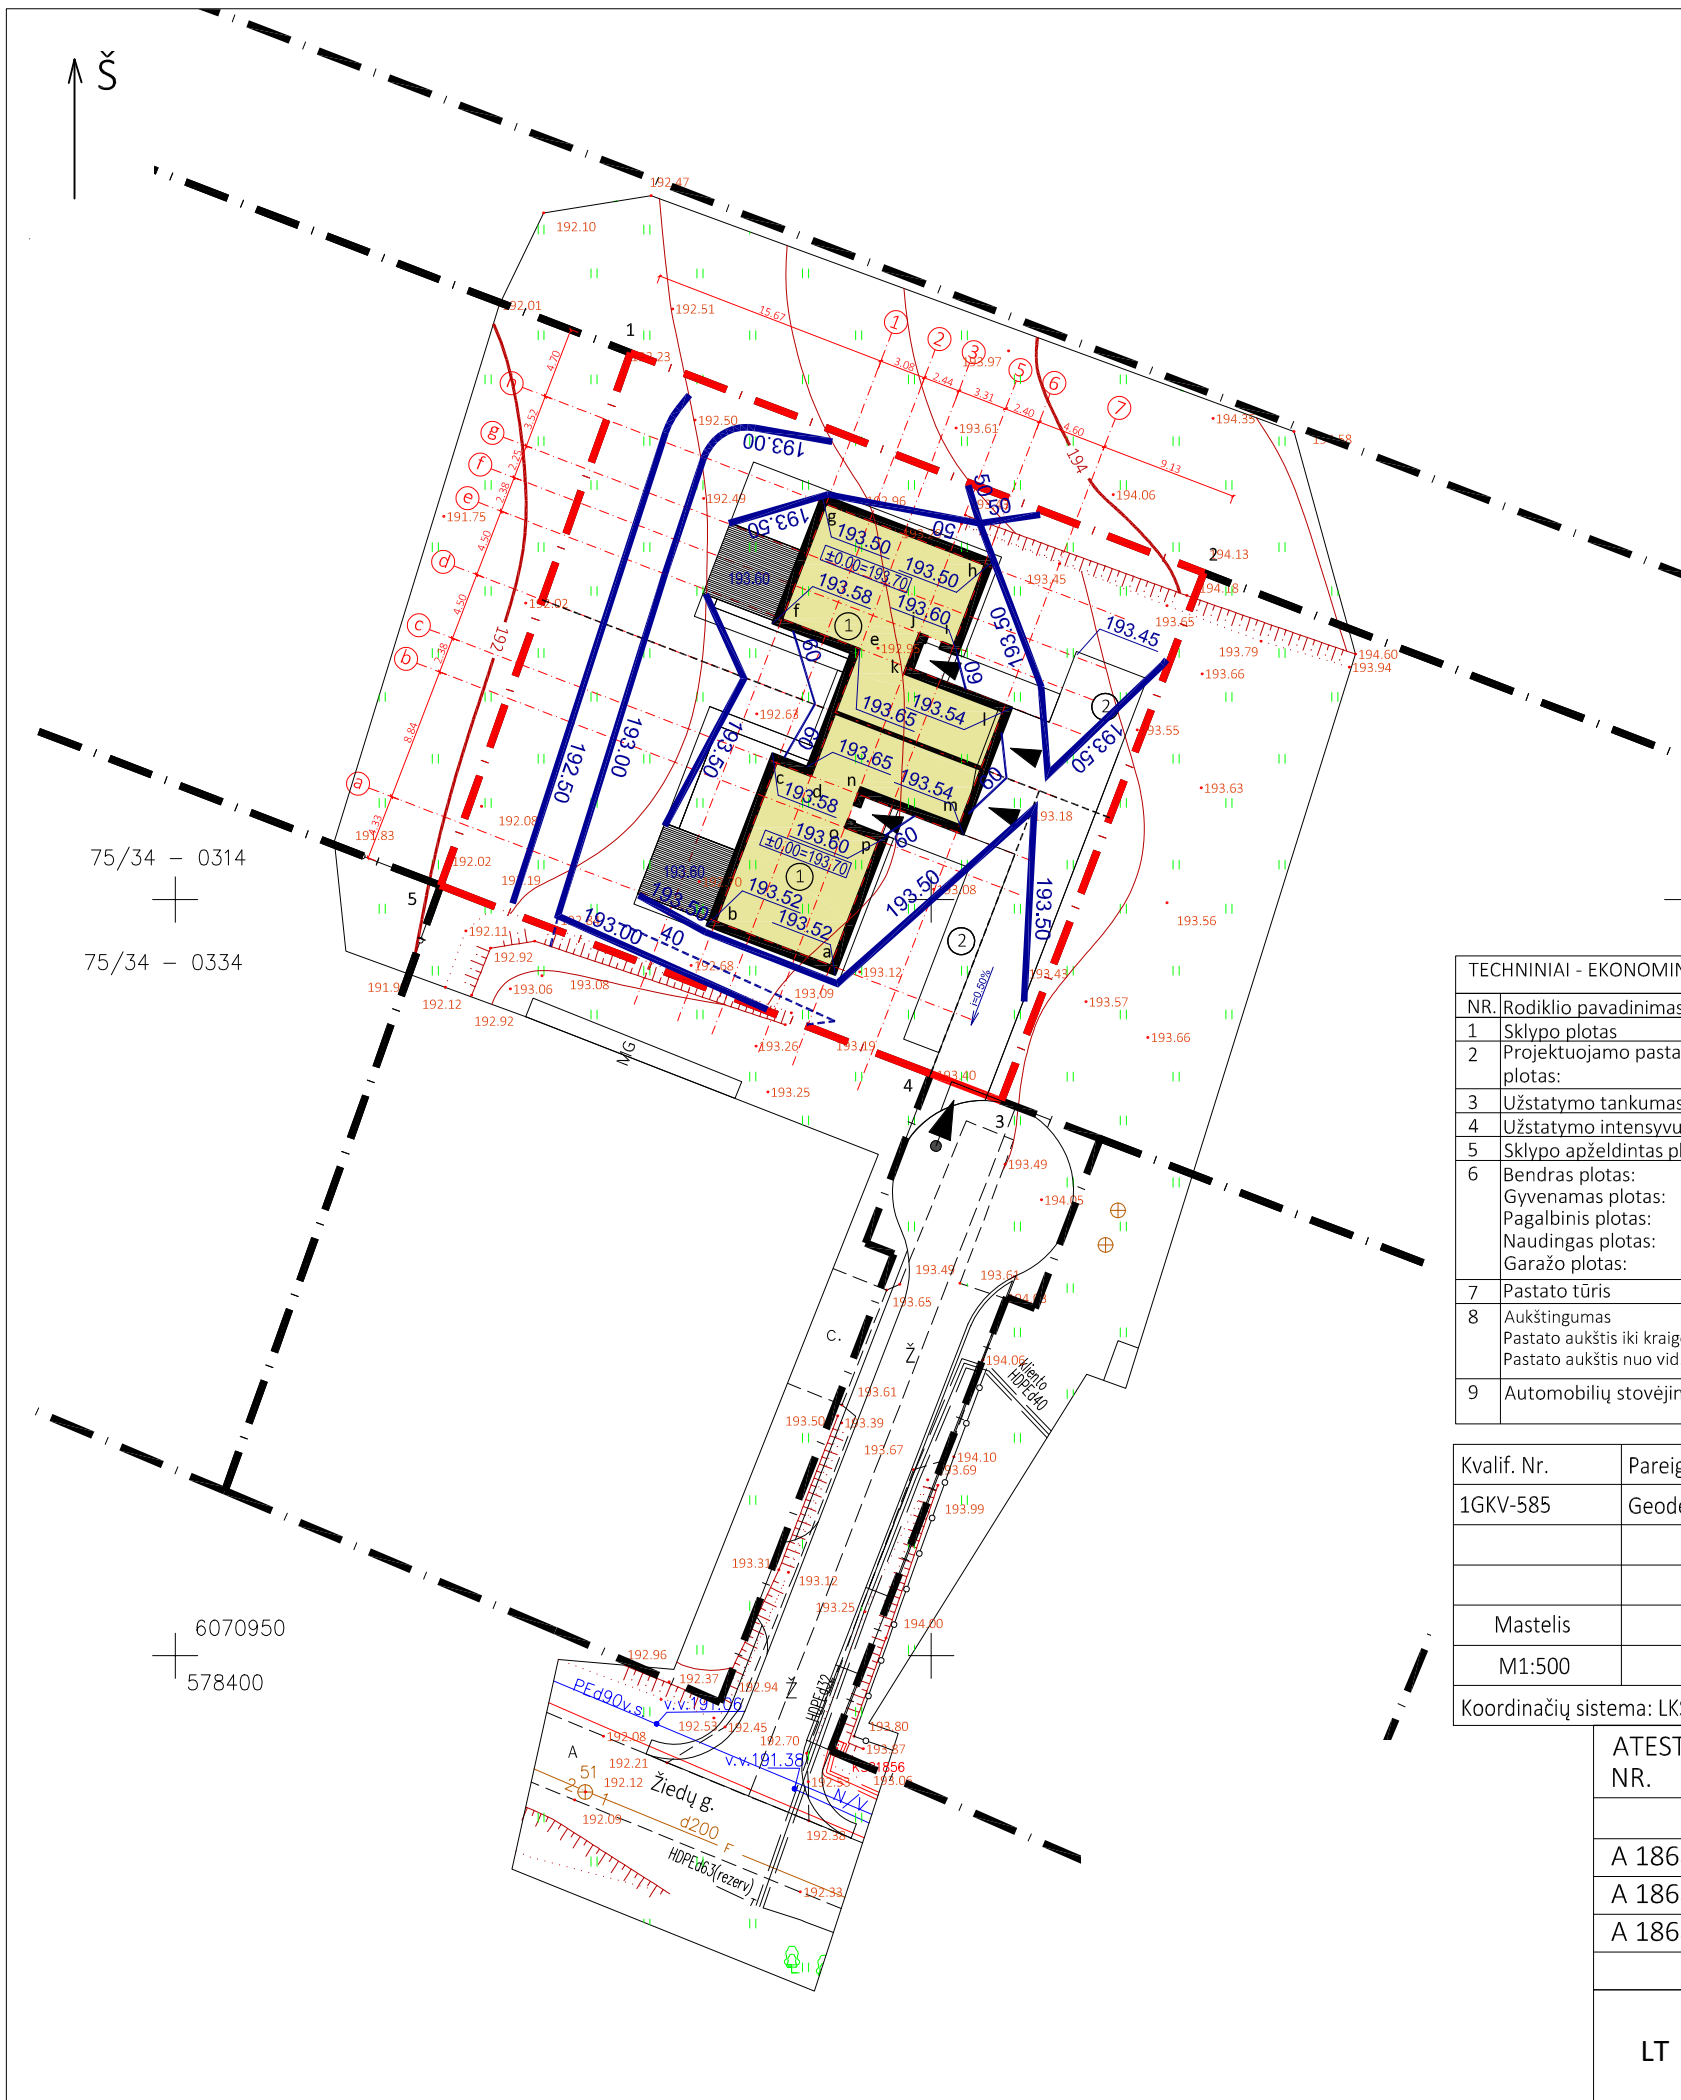
TECHNINIAI - EKONOMINIAI RODIKLIAI		
NR.	Rodiklio pavadinimas	Rodiklis
1	Sklypo plotas	1502 m ²
2	Projektuojamo pastato užimamas plotas:	317m ²
3	Užstatymo tankumas	21%
4	Užstatymo intensyvumas	27%
5	Sklypo apželdintas plotas	816 m ²
6	Bendras plotas:	403.82 m ²
	Gyvenamas plotas:	244.57 m ²
	Pagalbinis plotas:	159.25 m ²
	Naudingas plotas:	403.82 m ²
	Garažo plotas:	53.62m ²
7	Pastato tūris	2035m ³
8	Aukštingumas	2A
	Pastato aukštis iki kraigo	9.03m
	Pastato aukštis nuo vid. alt. iki kraigo	9.17m
9	Automobilių stovėjimo vietų sk.	8

1.	AUKŠTŲ SKAIČIUS	2A
2.	MEDŽIAGIŠKUMAS	gręžtiniai mūrinės mūrinės medinių konstrukcijų, dengtas klasikine skarda struktūrinis tinkas, fasadinė keramika
	2.6 FASADŲ APDAILA	

Stambaus mastelio topografinių planų derinimo su inžinerinius tinklus eksploatuojančiomis organizacijomis viešoje elektroninėje paslaugoje (TOPD) topografinio plano teritorijai suteiktas unikalus numeris ir data.	Data	Suteiktas unikalus nr.
	2019-10-17	41:19:5374

Kvalif. Nr.	Pareigos	V.Pavardė	Parašas	Lino Žilinsko individuali veikla Tel.: +370 698 58240, el. p.: geotiese@gmail.com, www.geotiese.lt
1GKV-585	Geodezininkas	L.Žilinskas		
Mastelis	Data	Užsakymo Nr.	Lapų sk.	Objekto pavadinimas Vilniaus r. sav. Avižienių sen. Bukišio k. Žiedų g. 14A
M1:500	2019 09 28	-	1/1	TOPOGRAFINIS PLANAS
Koordinacių sistema: LKS-94		Aukščių sistema: LAS07		

ATEST. NR.	INDIVIDUALIOS VEIKLOS PAŽYMA N. 109767			DVIUBUČIO GYVENAMOJO NAMO VILNIAUS R. SAV., AVIŽIENIŲ SEN., BUKIŠKIO K., ŽIEDŲ G. 14A STATYBOS PROJEKTAS	LAIDA 0
A 1868	PV.	M.RAIŠUTIS	2020		
A 1868	PDV.	M.RAIŠUTIS	2020		
A 1868	ARCH.	M.RAIŠUTIS	2020	SKLYPO NUŽYMĖJIMO PLANAS M 1:500	0
LT	STATYTOJAS: GYTIS AUŽBIKAS			MR.GA.19 08 28-TDP-SP2	LAPAS 1
					LAPŲ 1



Eksplikacija	
Žymėjimas	Pavadinimas
①	Projektuojamas dvibutis gyvenamasis namas
②	Automobilių parkavims

SUTARTINIAI ŽYMĖJIMAI	
Žymėjimas	Pavadinimas
---	Sklypo riba
▲	Ivažiavimai į sklypą
▼	Iėjimas į pastatą; Ivažiavimas į garažą
▨	Lauko terasa (medžio lentos)
□	Esamas privažiavimas
—	Esamos horizontalės
—	Projektuojamos horizontalės



PROJEKTUOJAMO GYVENAMO NAMO AŠIU SUSIKIRTIMO KOORDINACIJŲ ŽINIARAŠTIS		
NR.	X	Y
a	6070995.64	578443.35
b	6070998.56	578435.76
c	6071009.03	578439.78
d	6071008.16	578442.05
e	6071016.56	578445.28
f	6071018.54	578440.13
g	6071026.14	578443.04
h	6071022.12	578453.52
i	6071016.74	578451.45
j	6071017.60	578449.22
k	6071015.38	578448.37
l	6071012.87	578454.90
m	6071004.47	578451.67
n	6071006.97	578445.14
o	6071004.75	578444.29
p	6071003.89	578446.53

SKLYPO IR JO DALIŲ TAŠKŲ KOORDINACIJŲ ŽINIARAŠTIS		
NR.	X	Y
1	6071036.15	578430.11
2	6071021.60	578468.03
3	6070986.69	578454.63
4	6070988.48	578449.97
5	6071000.92	578417.55

TECHNINIAI - EKONOMINIAI RODIKLIAI		
NR.	Rodiklio pavadinimas	Rodiklis
1	Sklypo plotas	1502 m ²
2	Projektuojamo pastato užimamas plotas:	317m ²
3	Užstatymo tankumas	21%
4	Užstatymo intensyvumas	27%
5	Sklypo apželdintas plotas	816 m ²
6	Bendras plotas:	403.82 m ²
	Gyvenamas plotas:	244.57 m ²
	Pagalbinis plotas:	159.25 m ²
	Naudingas plotas:	403.82 m ²
	Garažo plotas:	53.62m ²
7	Pastato tūris	2035m ³
8	Aukštingumas	2A
	Pastato aukštis iki kraigo	9.03m
	Pastato aukštis nuo vid. alt. iki kraigo	9.17m
9	Automobilių stovėjimo vietų sk.	8

1.	AUKŠTŲ SKAIČIUS	2A
2.	MEDŽIAGIŠKUMAS	gręžtiniai mūrinės mūrinės medinių konstrukcijų, dengtas klasikine skarda struktūrinis tinkas, fasadinė keramika
	2.6 FASADŲ APDAILA	

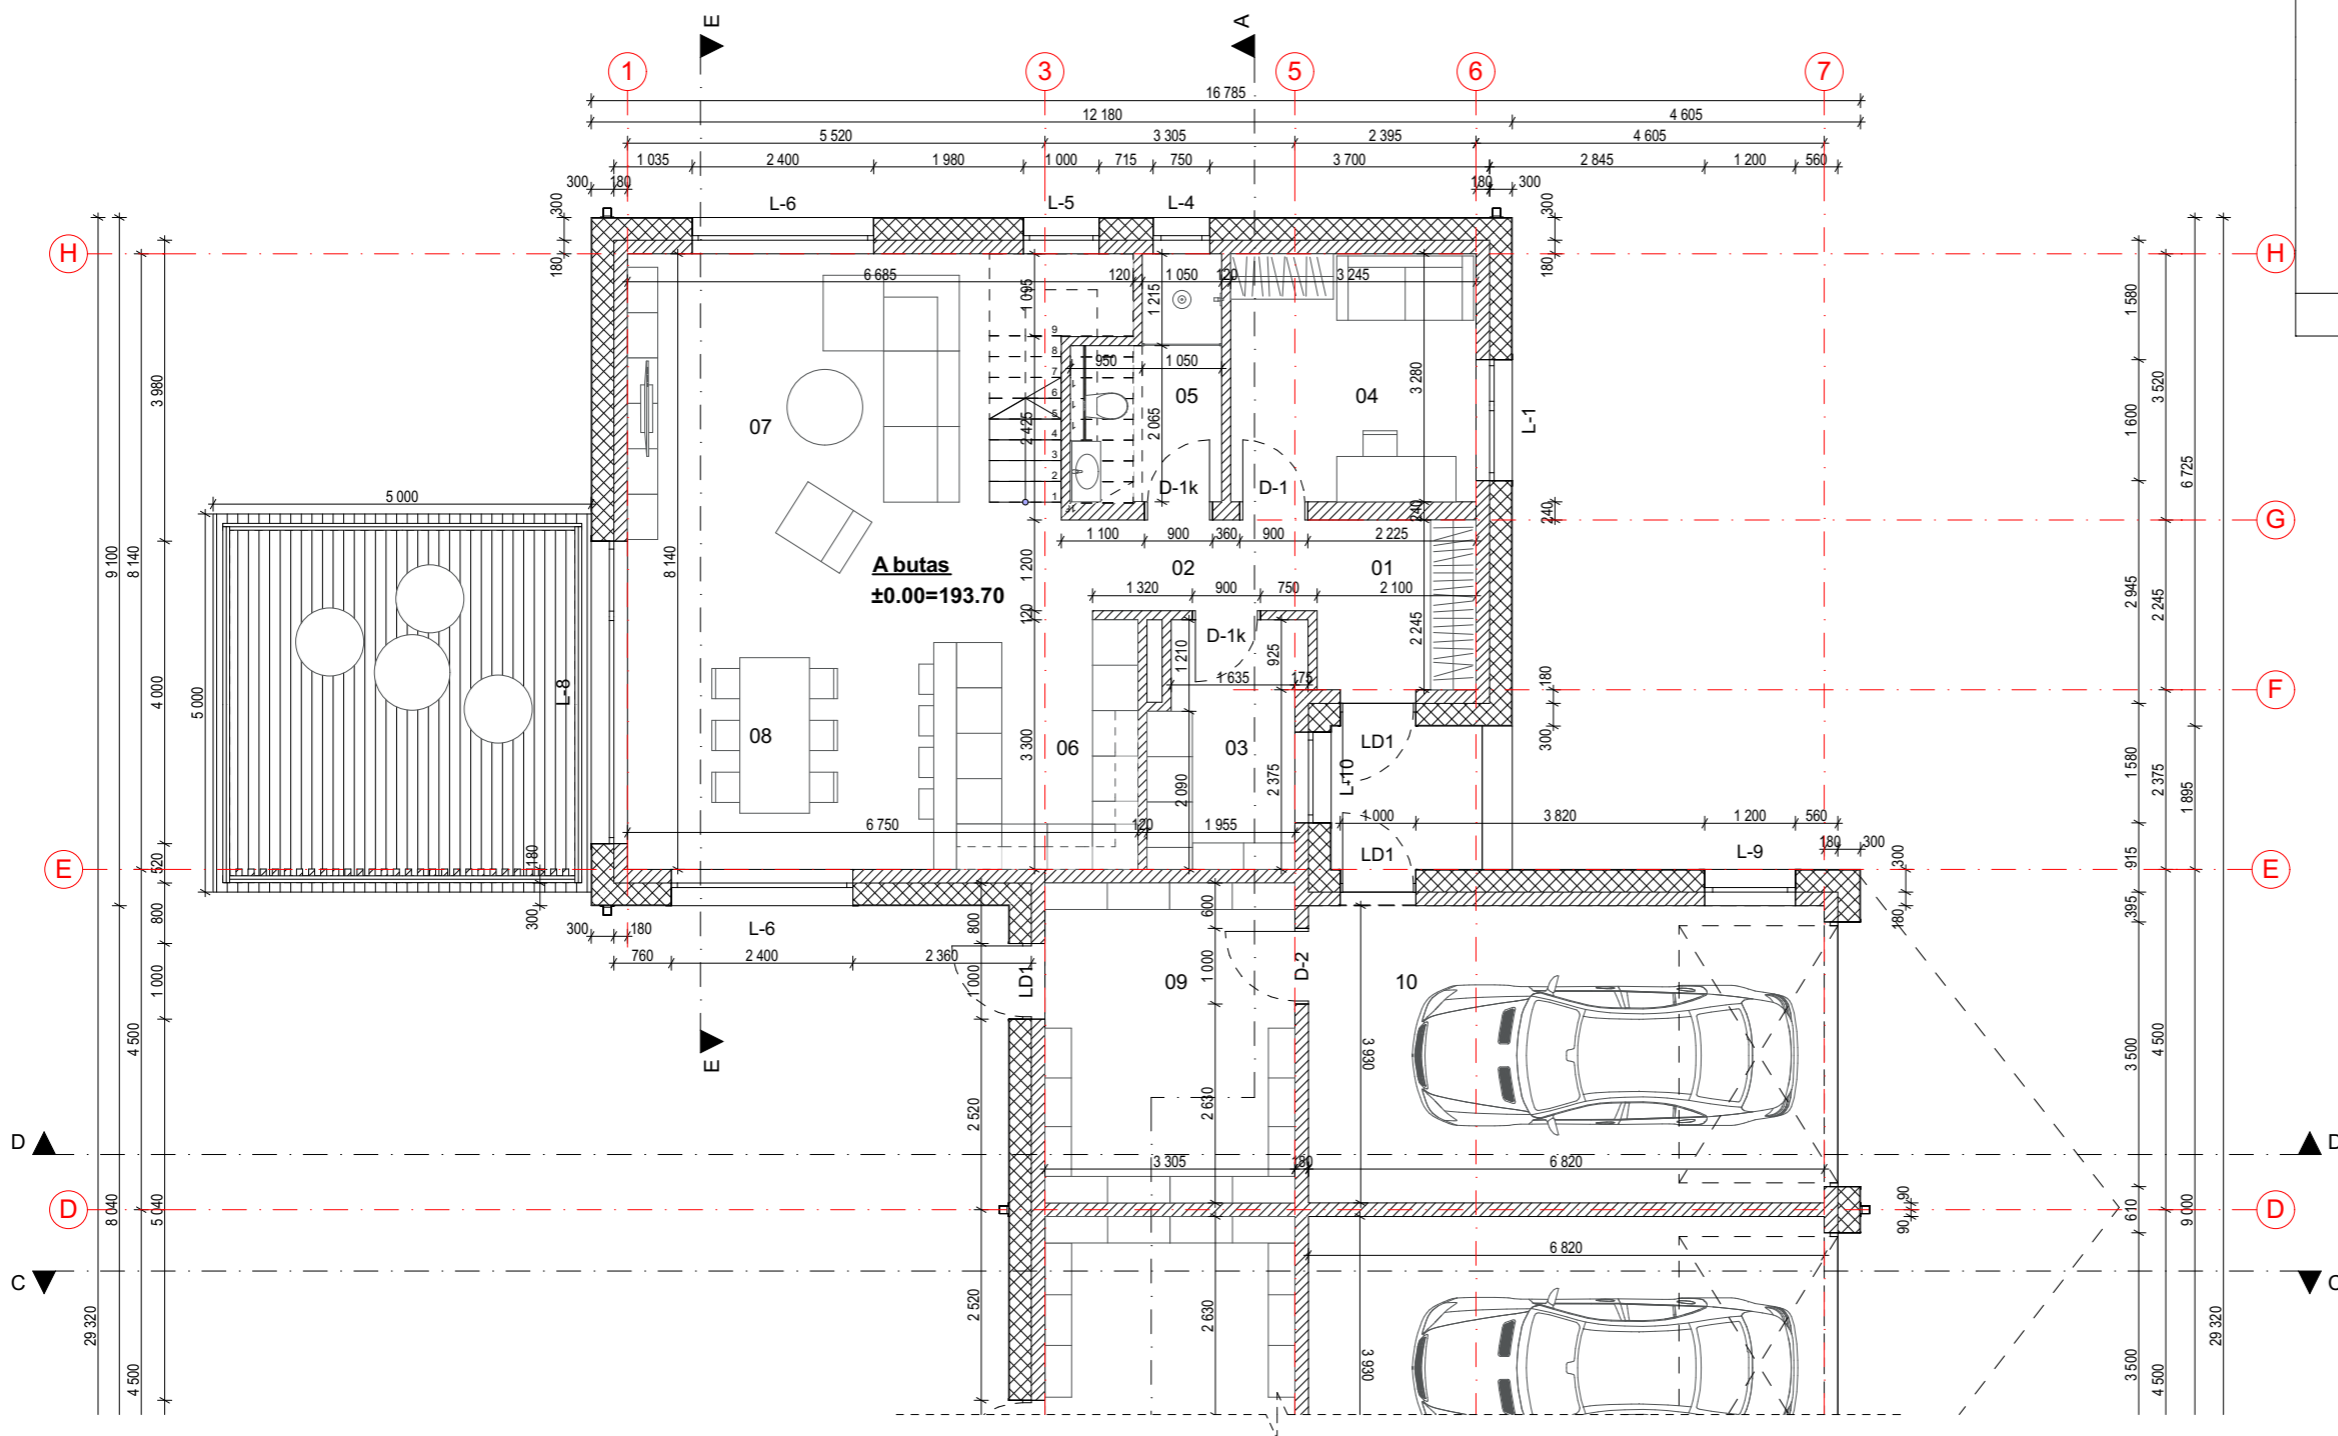
Stambaus mastelio topografinių planų derinimo su inžinerinius tinklus eksploatuojančiomis organizacijomis viešoje elektroninėje paslaugoje (TOPD) topografinio plano teritorijai suteiktas unikalus numeris ir data.	Data	Suteiktas unikalus nr.
	2019-10-17	41:19:5374

Kvalif. Nr.	Pareigos	V.Pavardė	Parašas	Lino Žilinsko individuali veikla Tel.: +370 698 58240, el. p.: geotiese@gmail.com, www.geotiese.lt
1GKV-585	Geodezininkas	L.Žilinskas		
				Objekto pavadinimas Vilniaus r. sav. Avižienių sen. Bukišio k. Žiedų g. 14A
Mastelis	Data	Užsakymo Nr.	Lapų sk.	
M1:500	2019 09 28	-	1/1	TOPOGRAFINIS PLANAS
Koordinacių sistema: LKS-94		Aukščių sistema: LAS07		

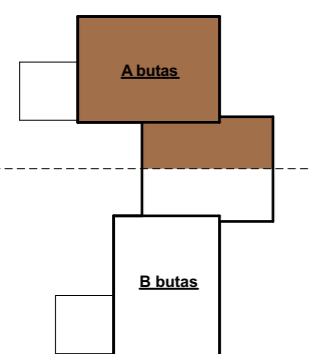
ATEST. NR.	INDIVIDUALIOS VEIKLOS PAŽYMA N. 109767			DVIBUČIO GYVENAMOJO NAMO VILNIAUS R. SAV., AVIŽIENIŲ SEN., BUKIŠKIO K., ŽIEDŲ G. 14A STATYBOS PROJEKTAS	LAIDA 0
A 1868	PV.	M.RAIŠUTIS	2020		
A 1868	PDV.	M.RAIŠUTIS	2020		
A 1868	ARCH.	M.RAIŠUTIS	2020	SKLYPO VERTIKALUS PLANAS M 1:500	0
LT	STATYTOJAS: GYTIS AUŽBIKAS			MR.GA.19 08 28-TDP-SP3	LAPAS 1
					LAPŲ 1

Pirmo aukšto planas




01	Tambūras	4,72
02	Koridorius	3,56
03	Katilinė	6,23
04	Darbo kambarys	10,64
05	Vonia	5,40
06	Virtuvė	12,38
07	Svetainė	17,95
08	Valgomasis	19,37
09	Pagalbinė patalpa	14,16
10	Garažas	26,81
		121,22 m²



A butas
±0.00=193.70



Sutartiniai žymėjimai

-  - Silikatinių blokelių mūras
-  - Šiltinamasis sluoksnis
-  - Terasos lentos

Atestato Nr.	INDIVIDUALIOS VEIKLOS PAŽYMA NR. 109767		
A 1868	PV.	M. RAIŠUTIS	2019
A 1868	PDV.	M. RAIŠUTIS	2019
A 1868	Arch.	M. RAIŠUTIS	2019

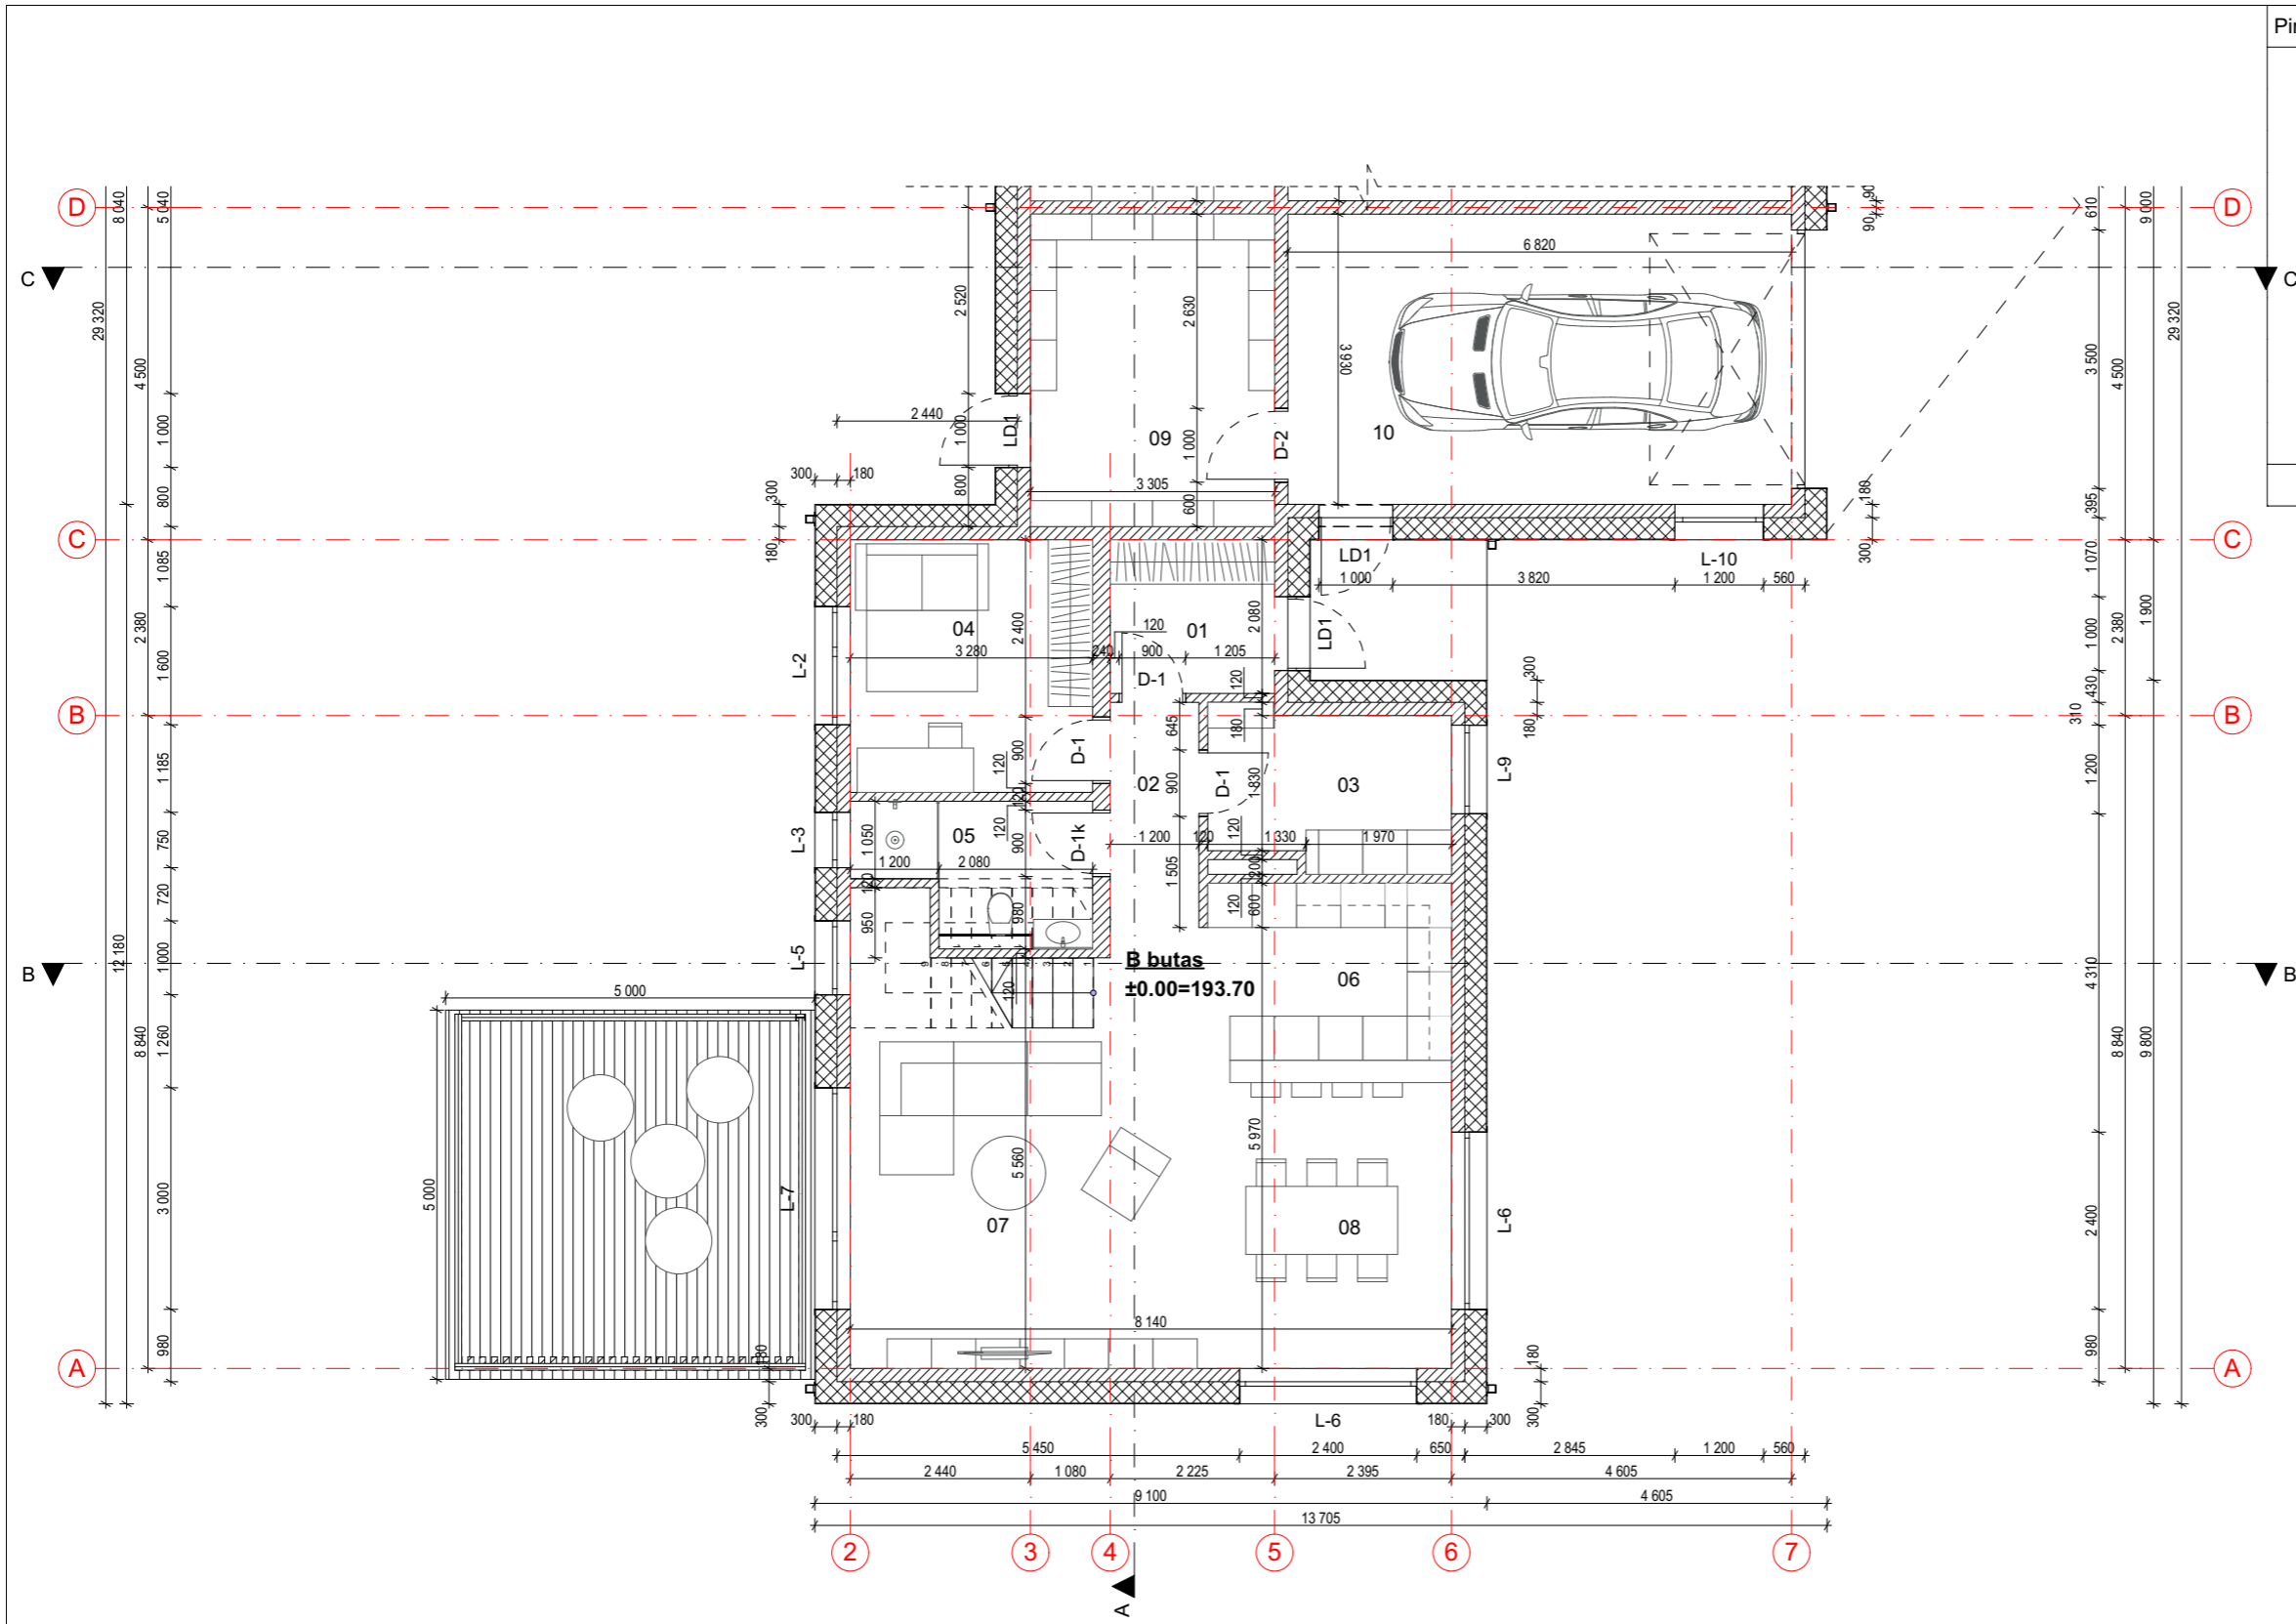
DVIBUČIO GYVENAMOJO NAMO VILNIAUS R. SAV., AVIŽIENIŲ SEN., BUKIŠKIO K., ŽIEDŲ G. 14A, (SKL. KAD. NR. 4103/0300:2402) STATYBOS PROJEKTAS

Pirmo aukšto planas A-dalis M1:100

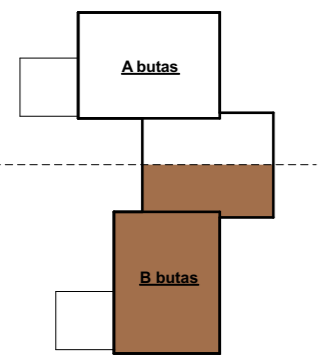
LT Statytojas: GYTIS AUŽBIKAS




MR.GA 19 08 28-TDP-SA2

LAPAS	LAPŲ
1	1



Pirmo aukšto planas			
01	Tambūras	4,81	
02	Koridorius	3,66	
03	Katilinė	6,84	
04	Darbo kambarys	11,22	
05	Vonia	5,42	
06	Virtuvė	12,36	
07	Svetainė	17,51	
08	Valgomasis	18,90	
09	Pagalbinė patalpa	14,15	
10	Garažas	26,81	
		121,68 m²	



- Sutartiniai žymėjimai
-  - Silikatinų blokelių mūras
 -  - Šiltinamasis sluoksnis
 -  - Terasos lentos

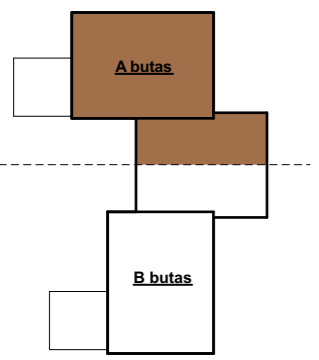
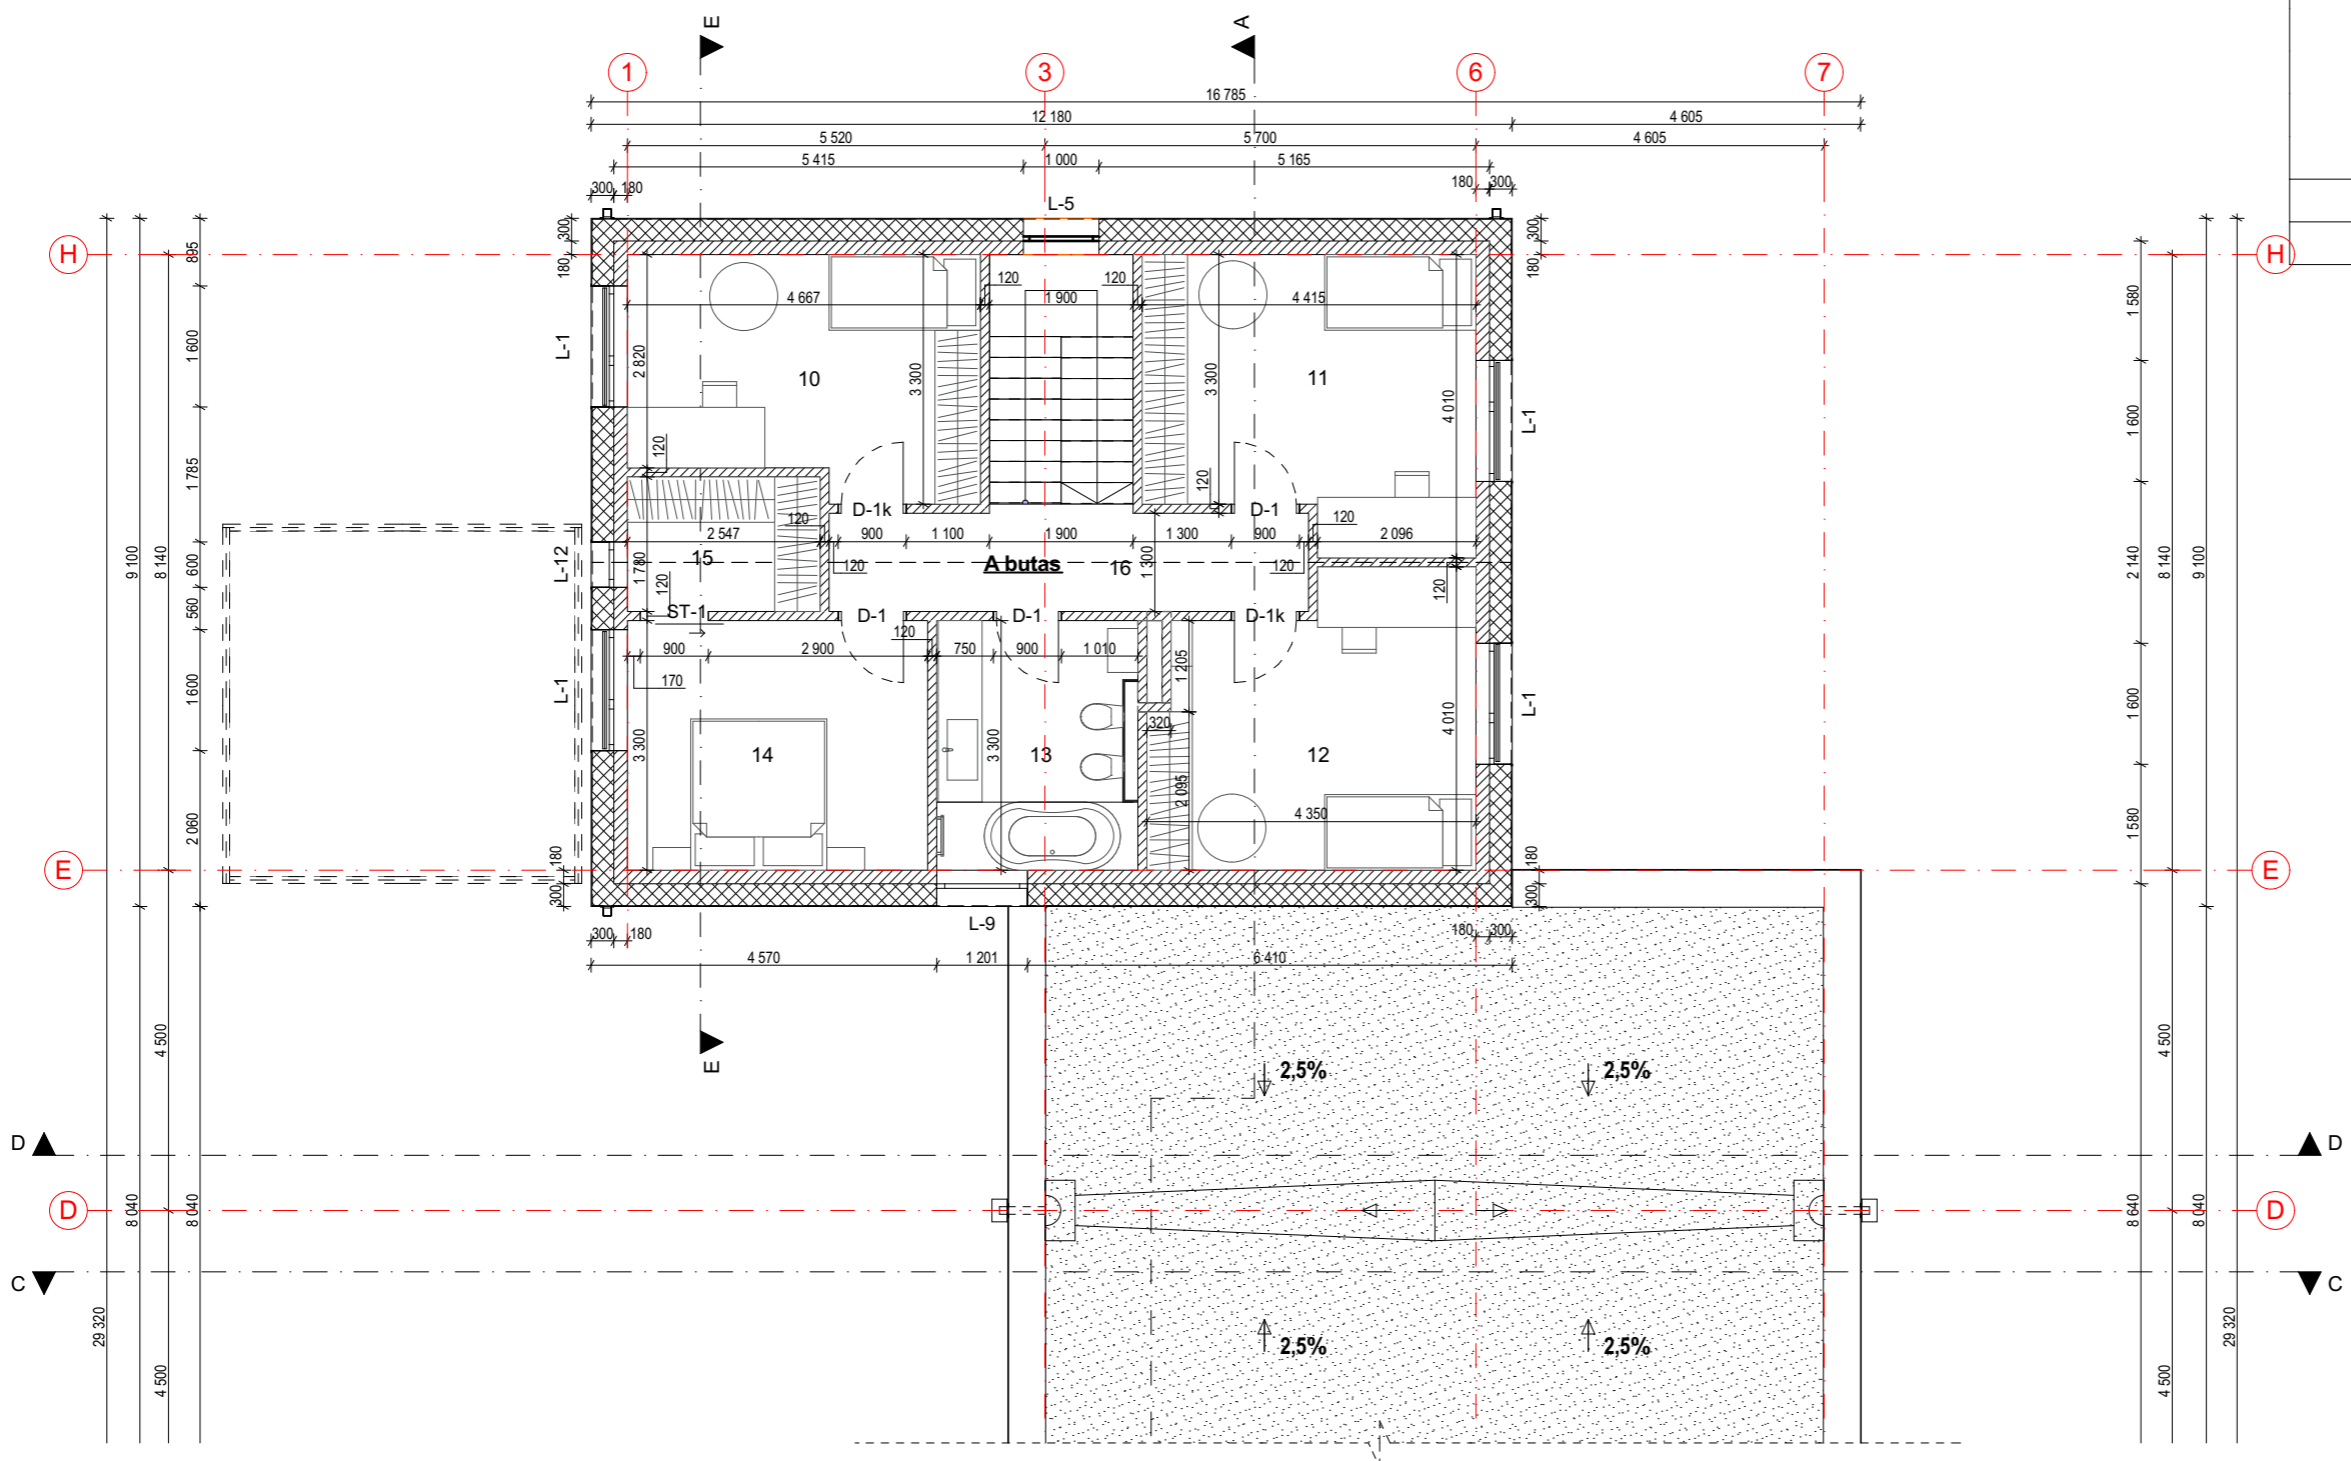
Atestato Nr.	INDIVIDUALIOS VEIKLOS PAŽYMA NR. 109767		
A 1868	PV.	M. RAIŠUTIS	2019
A 1868	PDV.	M. RAIŠUTIS	2019
A 1868	Arch.	M. RAIŠUTIS	2019
LT	Statytojas: GYTIS AUŽBIKAS		

DVIBUČIO GYVENAMOJO NAMO VILNIAUS R. SAV., AVIŽIENIŲ SEN., BUKIŠKIO K., ŽIEDŲ G. 14A, (SKL. KAD. NR. 4103/0300:2402) STATYBOS PROJEKTAS

Pirmo aukšto planas B-dalis M1:100		LAPAS	LAPŲ
		1	1
MR.GA 19 08 28-TDP-SA1			

Antro aukšto planas

10	Kambarys	14,11
11	Kambarys	16,06
12	Kambarys	15,47
13	Vonia	8,78
14	Miegamasis	13,09
15	Drabužinė	4,66
16	Koridorius	8,47
		80,64 m²
		201,86 m²

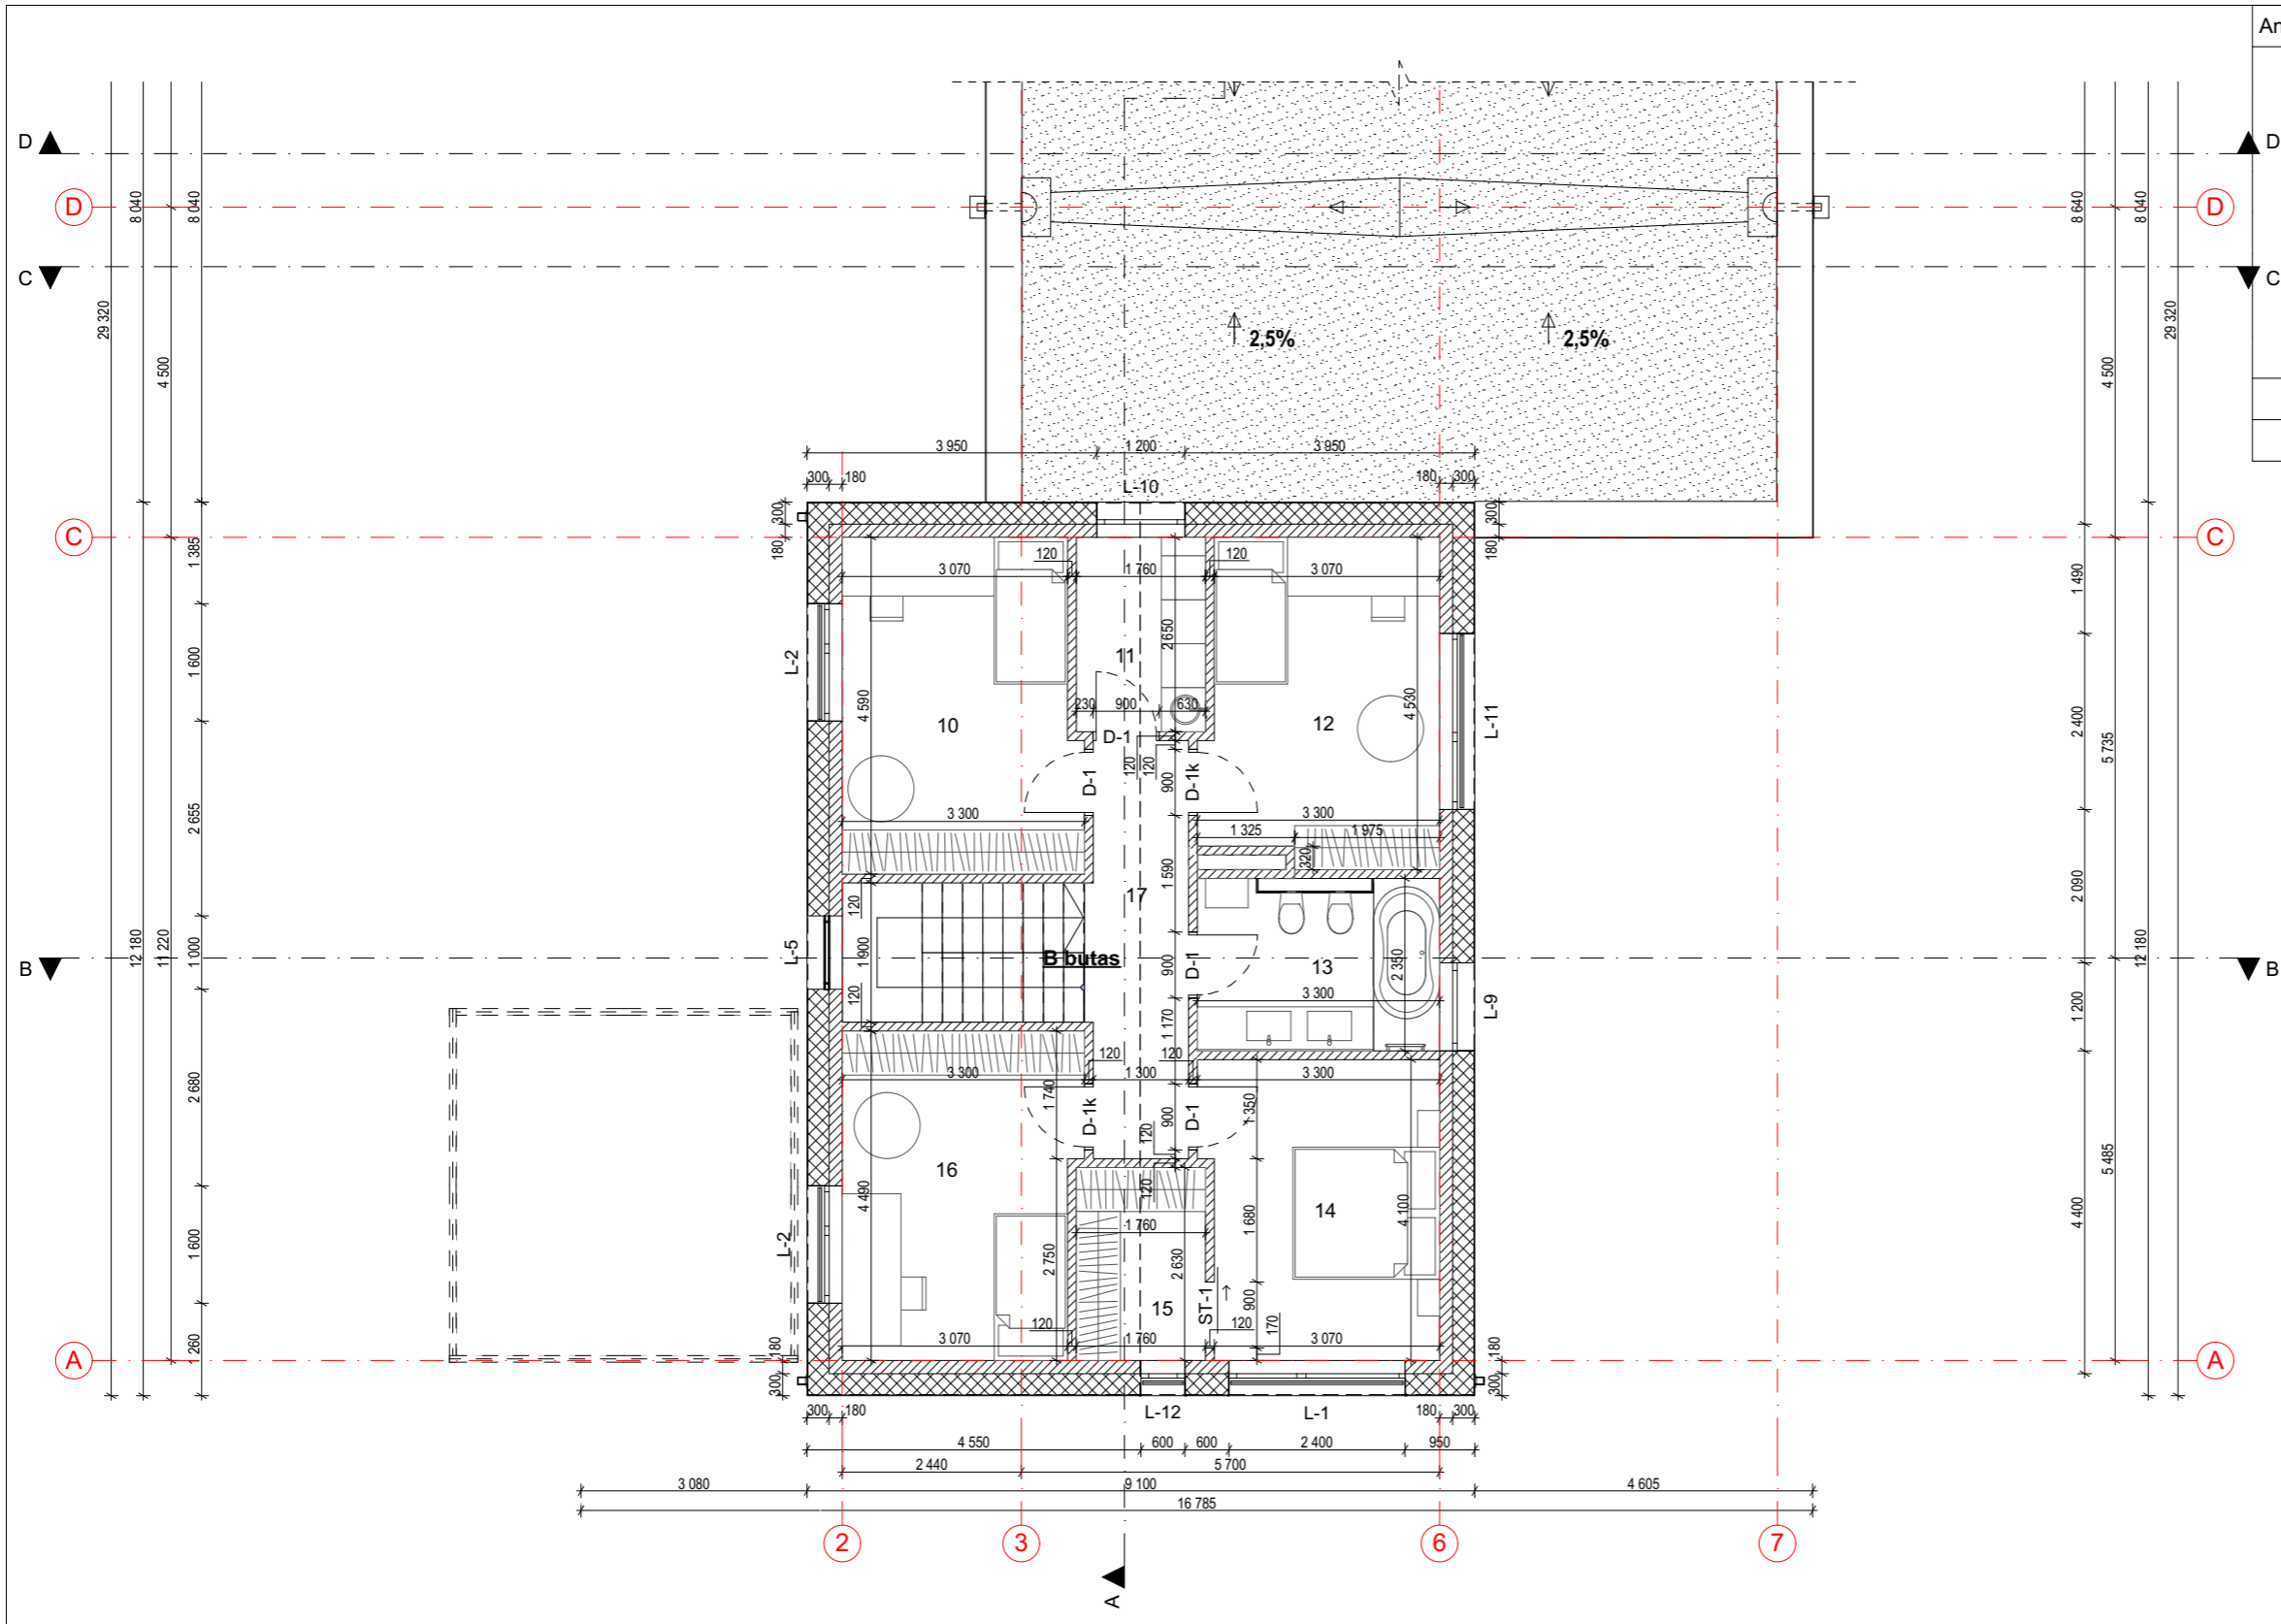


- Sutartiniai žymėjimai
- Silikatinų blokelių mūras
 - Šiltinamasis sluoksnis
 - Terasos lentos
 - Pilydoma stogo danga

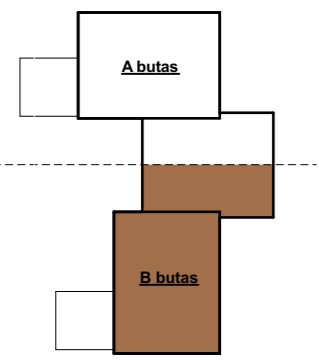
Atestato Nr.	INDIVIDUALIOS VEIKLOS PAŽYMA NR. 109767		
A 1868	PV.	M. RAIŠUTIS	2019
A 1868	PDV.	M. RAIŠUTIS	2019
A 1868	Arch.	M. RAIŠUTIS	2019
LT	Statytojas: GYTIS AUŽBIKAS		

DVIBUČIO GYVENAMOJO NAMO VILNIAUS R. SAV., AVIŽIENIŲ SEN., BUKIŠKIO K., ŽIEDŲ G. 14A, (SKL. KAD. NR. 4103/0300:2402) STATYBOS PROJEKTAS		
Antro aukšto planas A-dalis M1:100		LAPAS 1
MR.GA 19 08 28-TDP-SA3		LAPŲ 1

LAIDA
0



Antro aukšto planas			
10	Kambarys	14,51	
11	Skalbykla	4,66	
12	Kambarys	13,89	
13	Vonia	7,76	
14	Miegamasis	12,89	
15	Drabužinė	4,75	
16	Kambarys	14,18	
17	Koridorius	7,64	
		80,28 m²	
		201,96 m²	



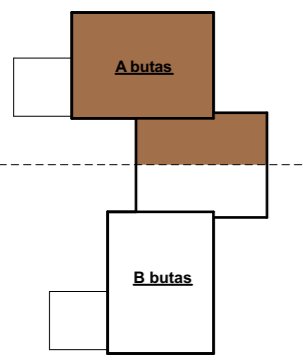
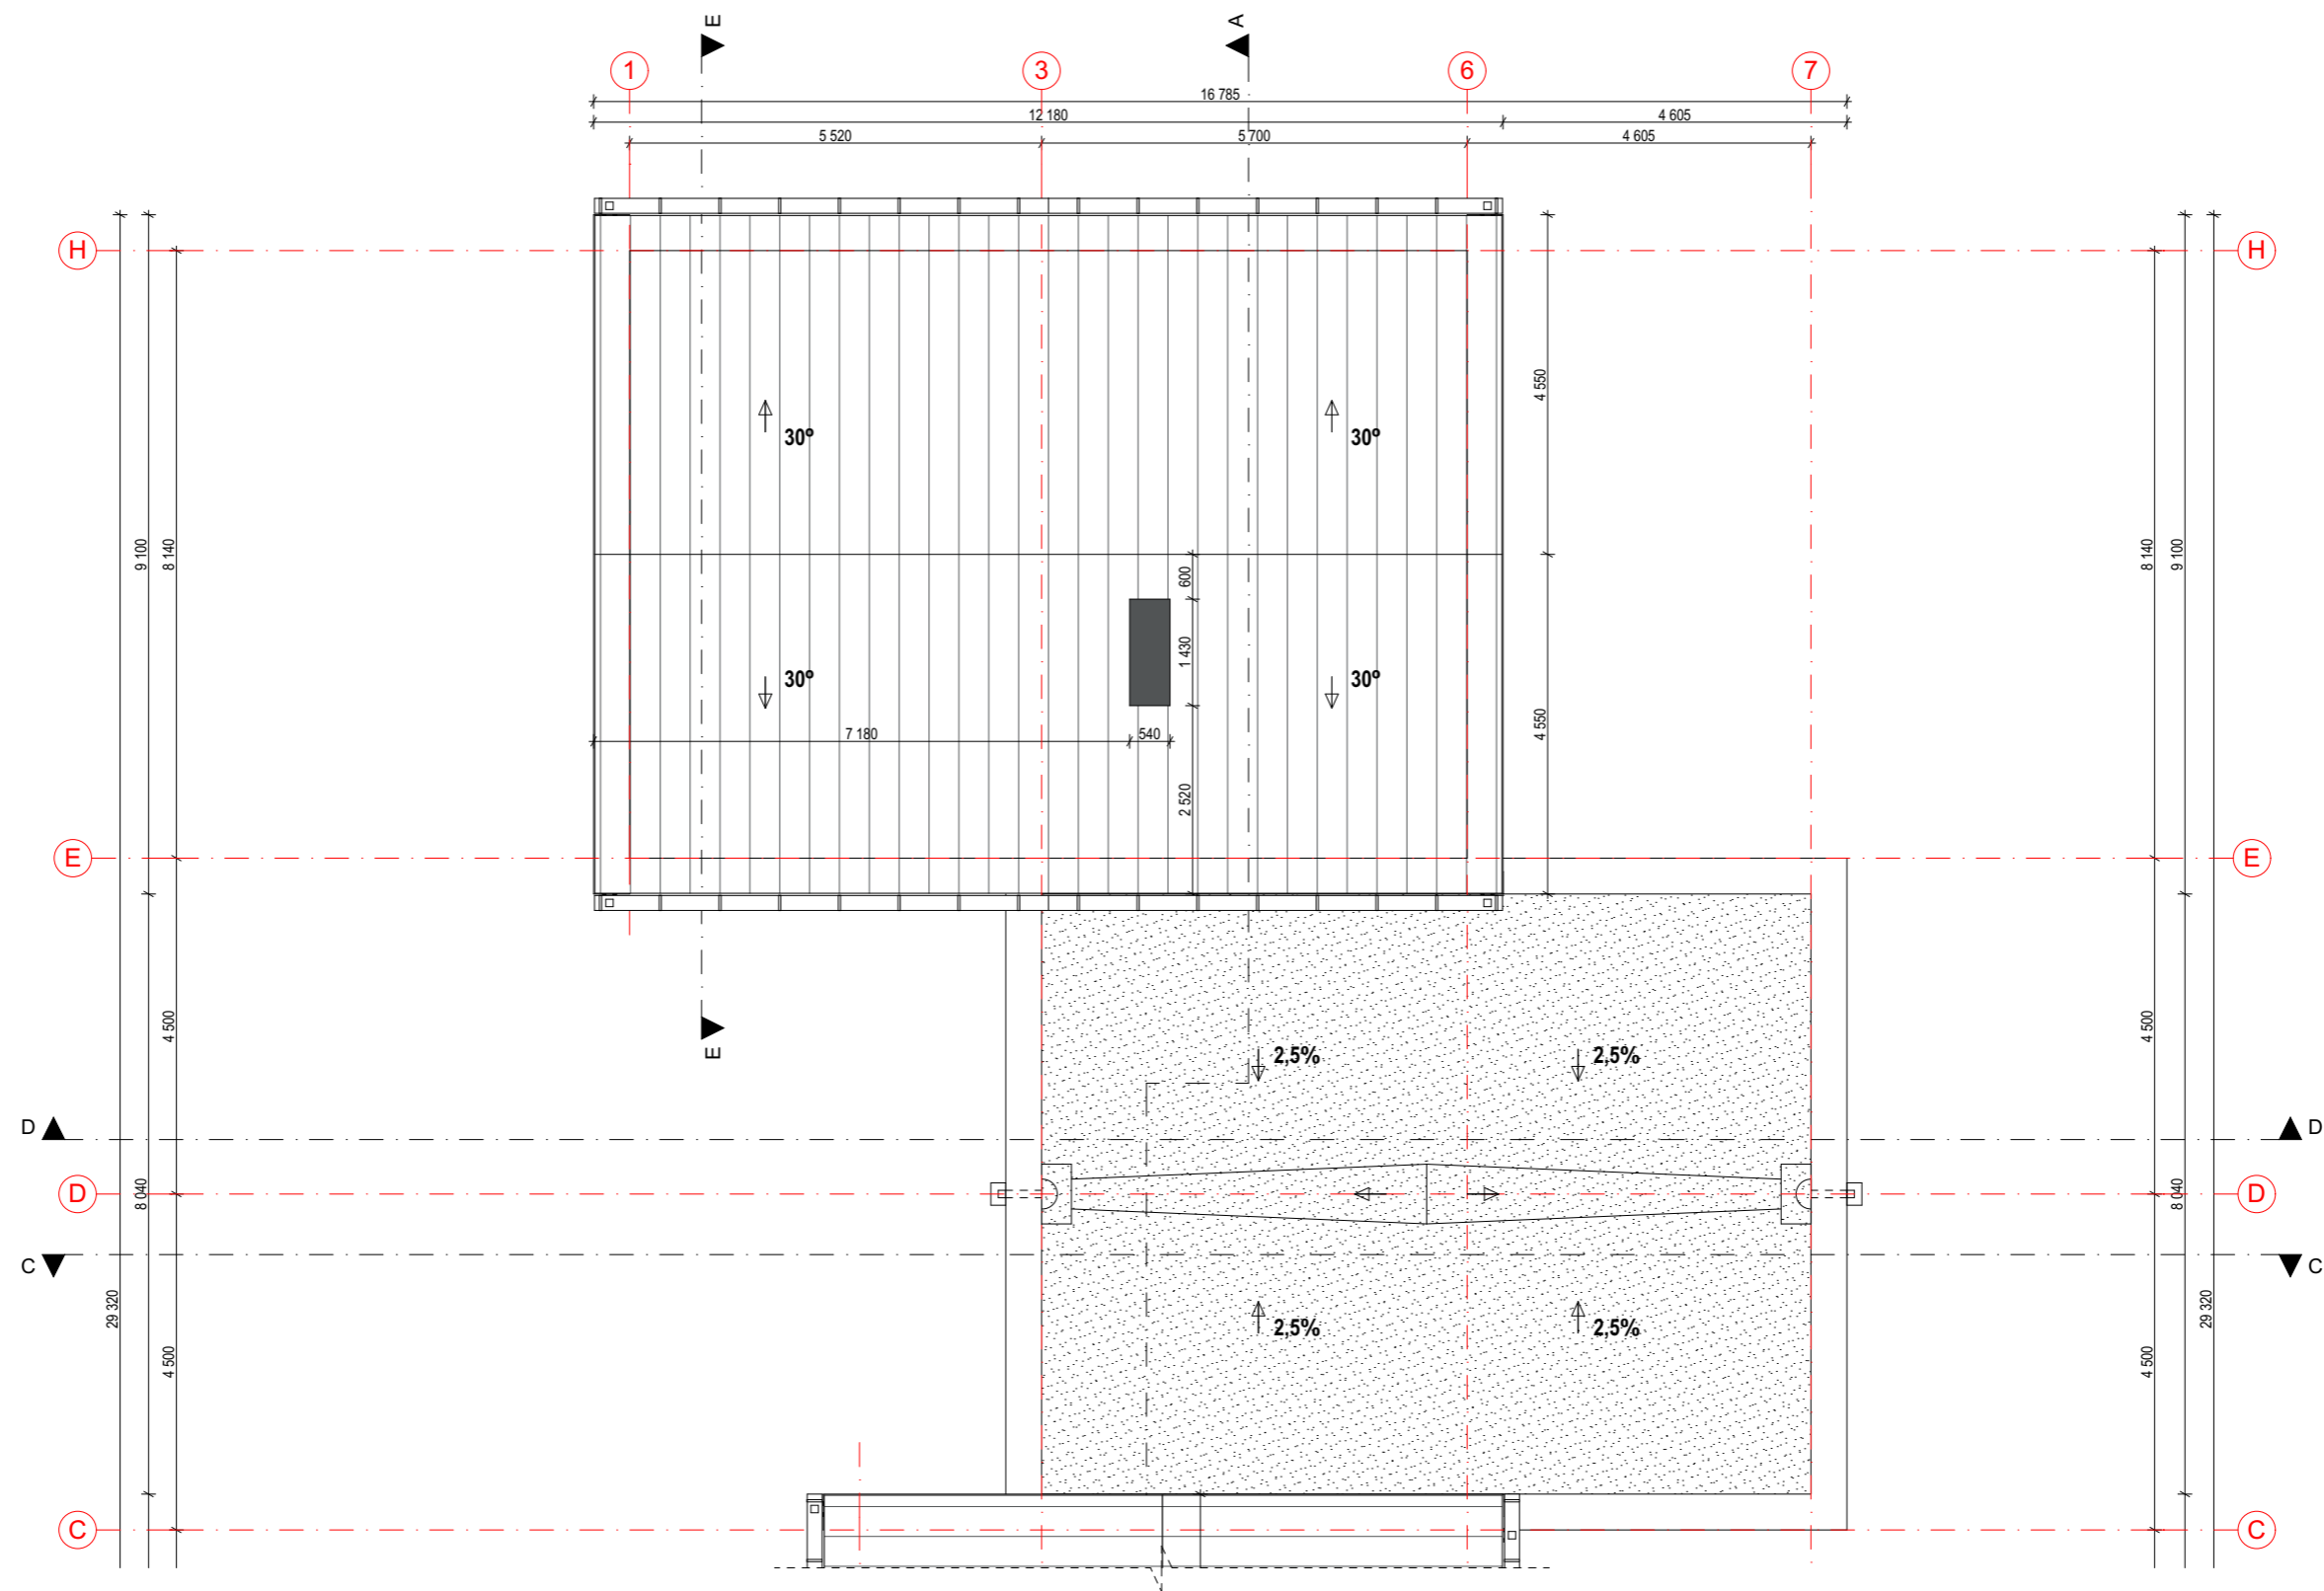
- Sutartiniai žymėjimai
- Silikatinių blokelių mūras
 - Šiltinamasis sluoksnis
 - Terasos lentos
 - Pilydoma stogo danga



Atestato Nr.	INDIVIDUALIOS VEIKLOS PAŽYMA NR. 109767		
A 1868	PV.	M. RAIŠUTIS	2019
A 1868	PDV.	M. RAIŠUTIS	2019
A 1868	Arch.	M. RAIŠUTIS	2019
LT	Statytojas: GYTIS AUŽBIKAS		

DVIBUČIO GYVENAMOJO NAMO VILNIAUS R. SAV., AVIŽIENIŲ SEN., BUKIŠKIO K., ŽIEDŲ G. 14A, (SKL. KAD. NR. 4103/0300:2402) STATYBOS PROJEKTAS

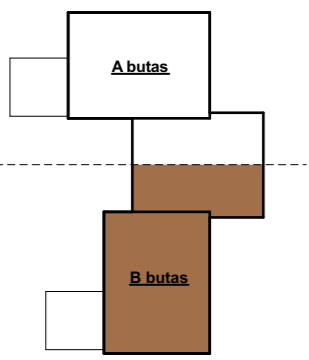
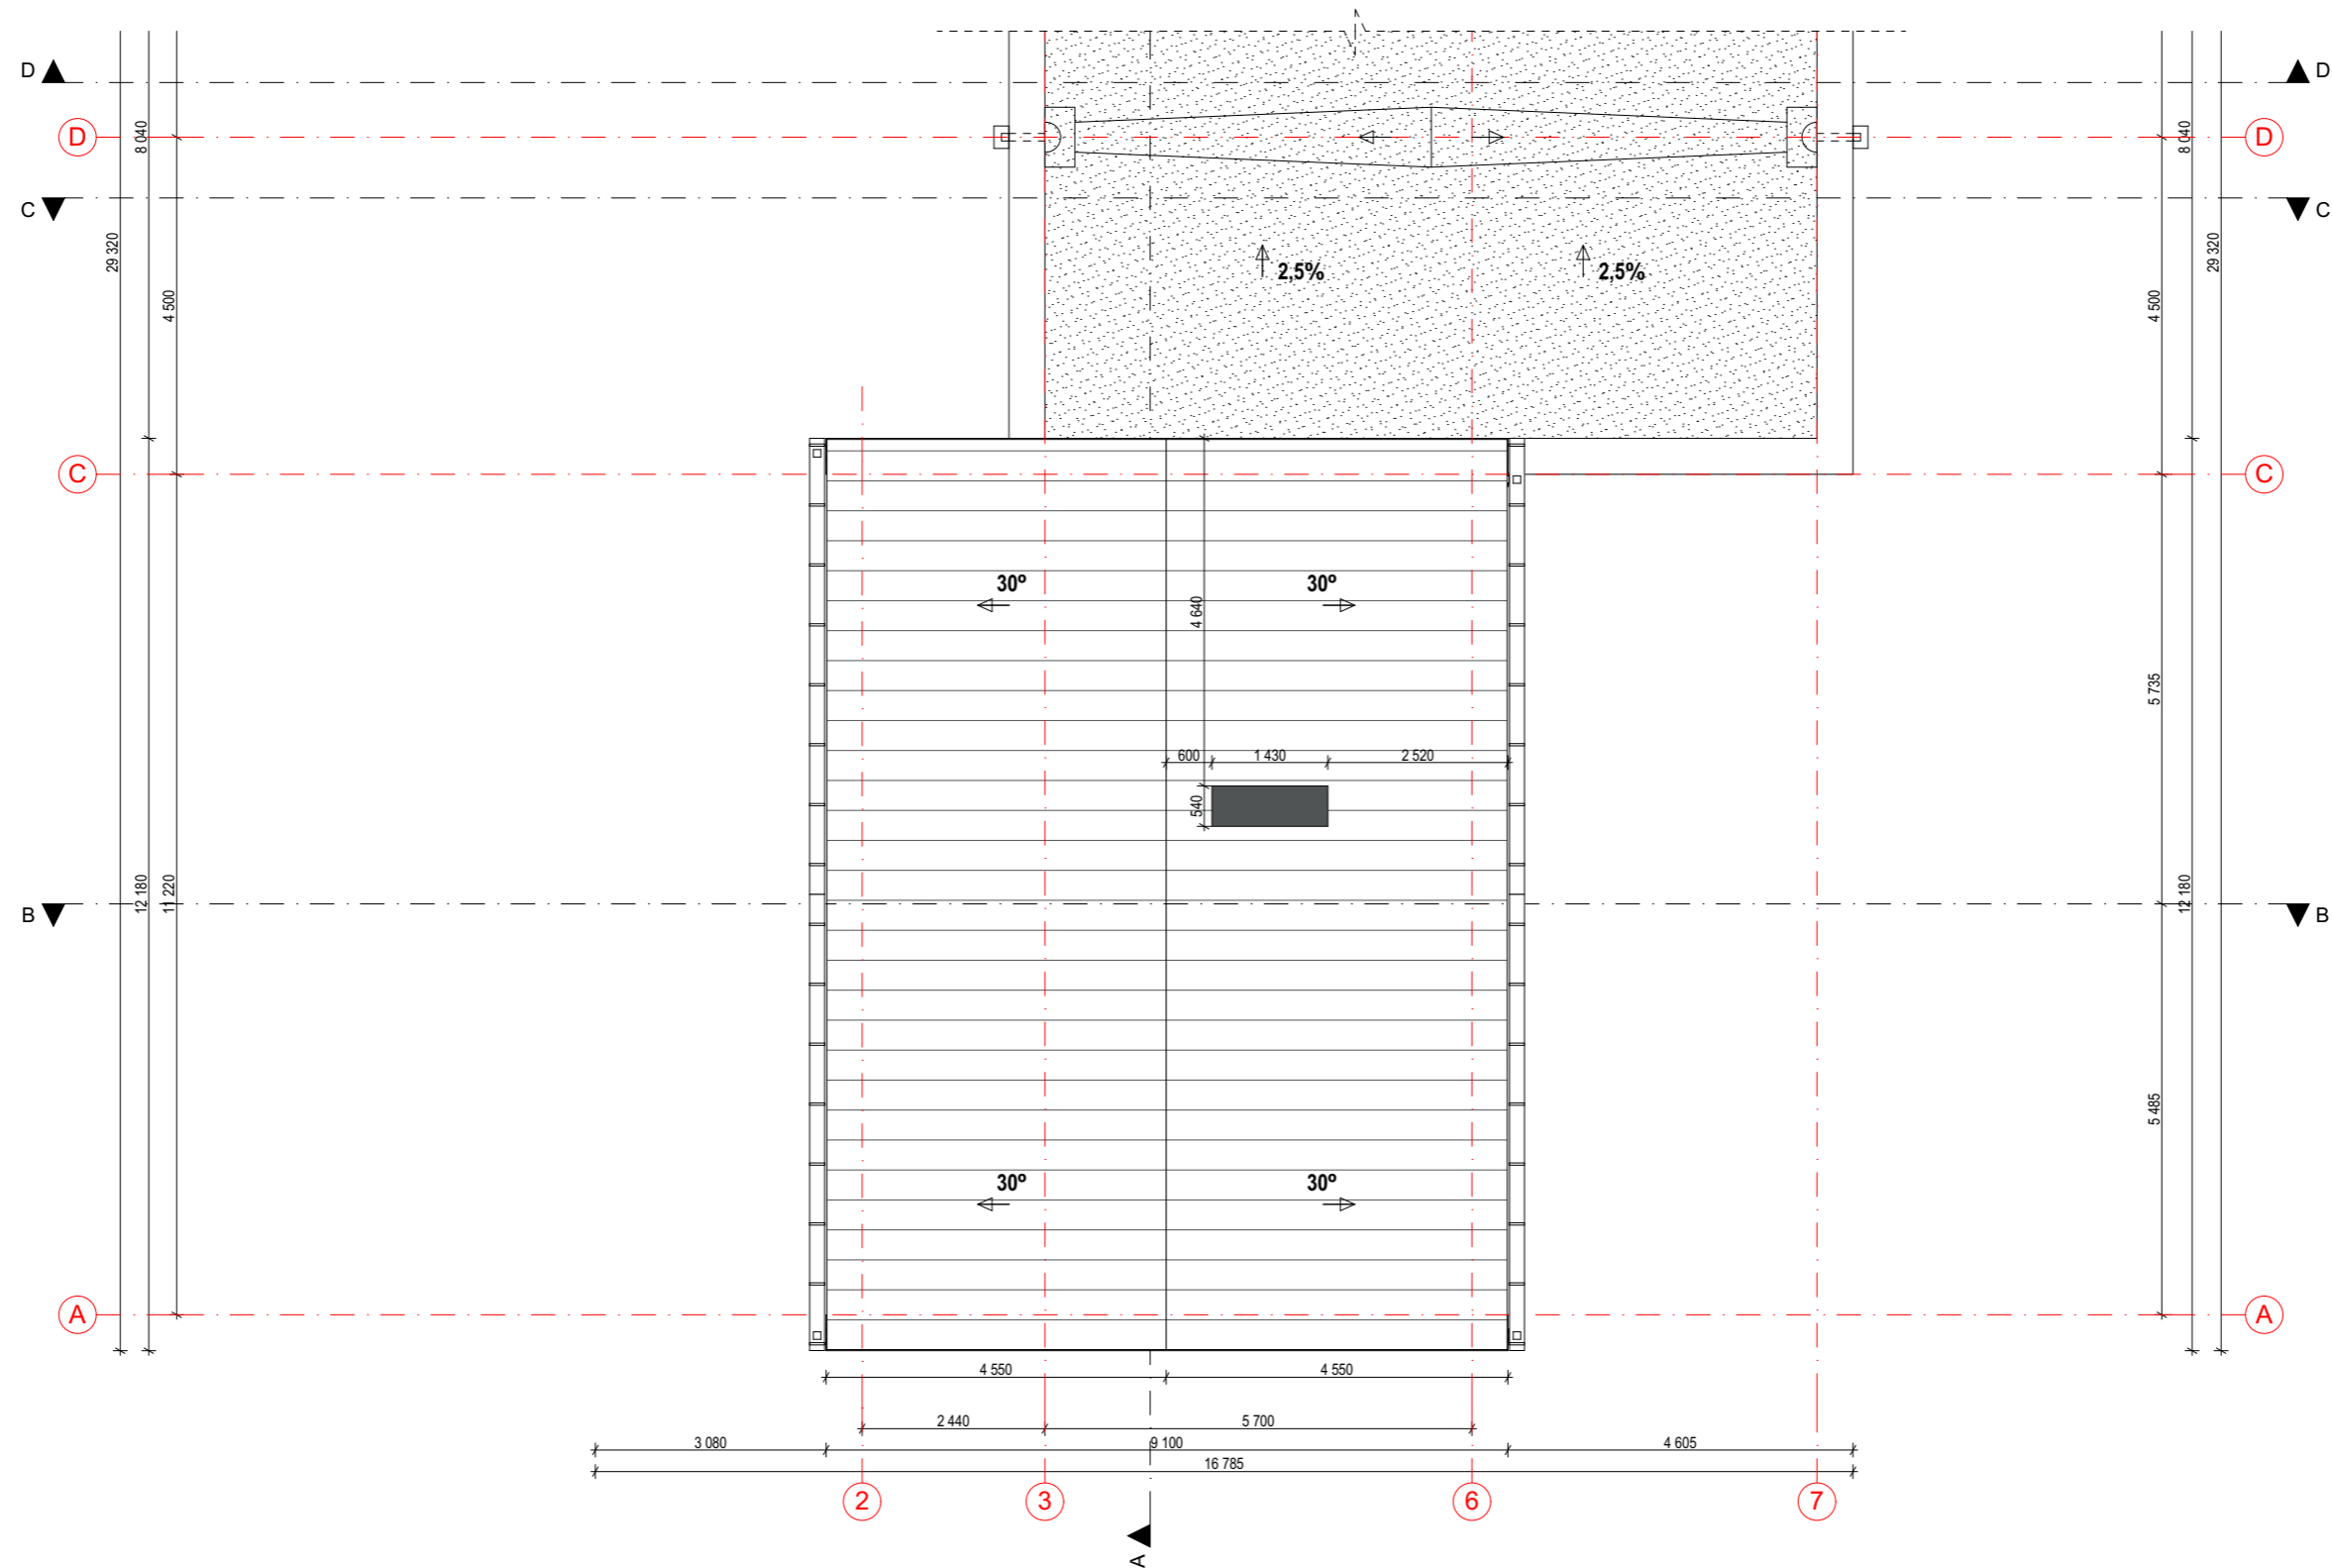
Antro aukšto planas B-dalis M1:100		LAPAS	LAPŲ
		1	1



MR.GA 19 08 28-TDP-SA4



- Sutartiniai žymėjimai
-  - Klasikinė valcuota skarda
 -  - Prilydoma stogo danga

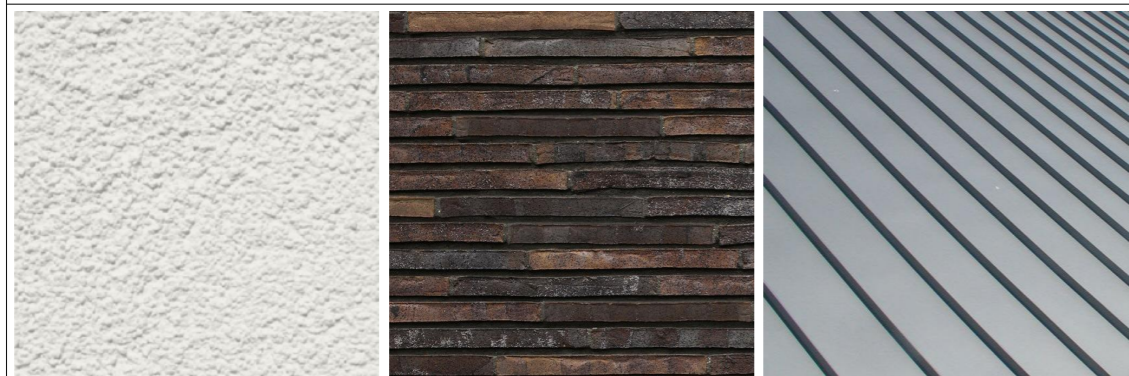
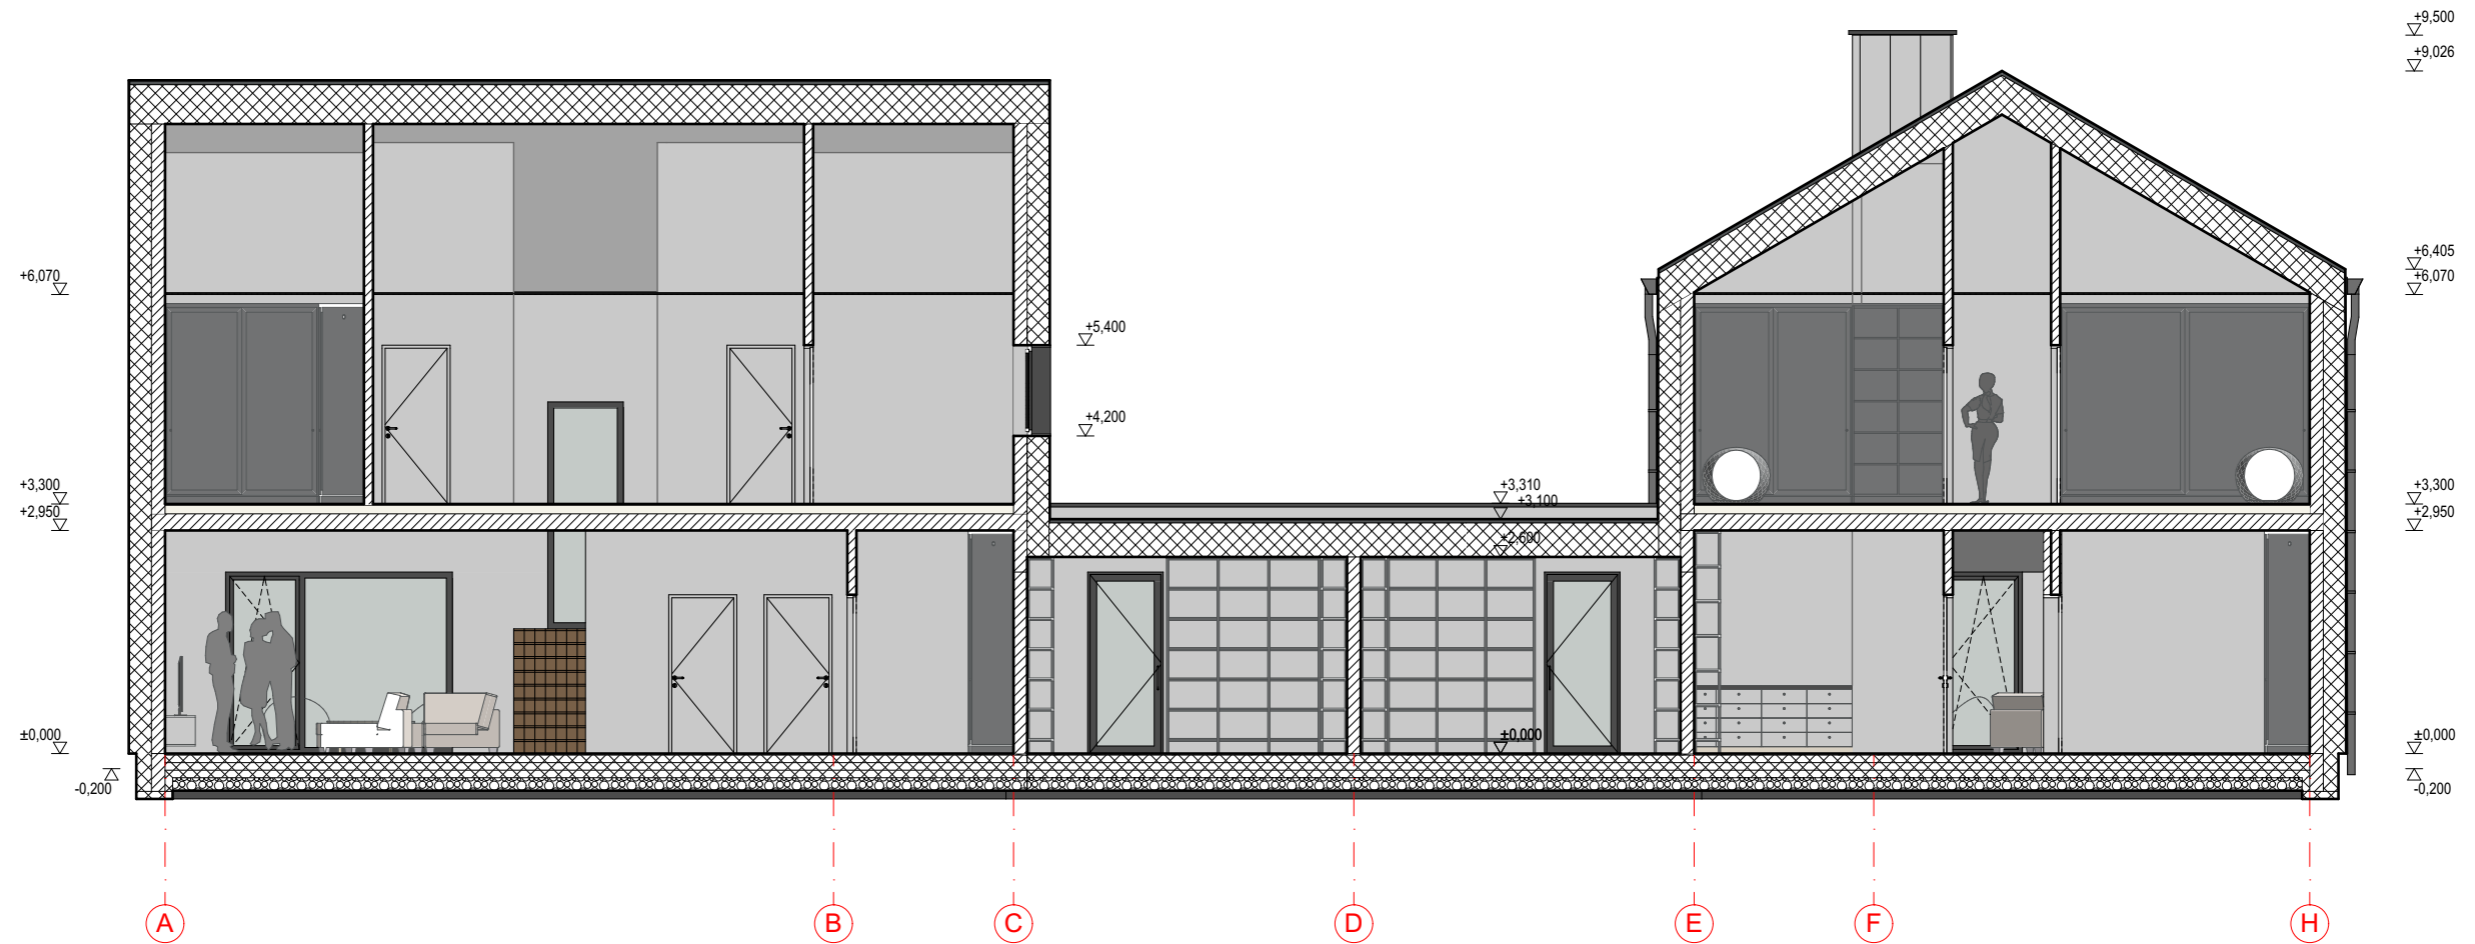
Atestato Nr.	INDIVIDUALIOS VEIKLOS PAŽYMA NR. 109767			DVIBUČIO GYVENAMOJO NAMO VILNIAUS R. SAV., AVIŽIENIŲ SEN., BUKIŠKIO K., ŽIEDŲ G. 14A, (SKL. KAD. NR. 4103/0300:2402) STATYBOS PROJEKTAS	
A 1868	PV.	M. RAIŠUTIS	2019	Stogo planas A-dalis M1:100	LAIDA
A 1868	PDV.	M. RAIŠUTIS	2019		0
A 1868	Arch.	M. RAIŠUTIS	2019		LAPAS
LT	Statytojas: GYTIS AUŽBIKAS			MR.GA 19 08 28-TDP-SA5	LAPŲ
				1	1






- Sutartiniai žymėjimai
-  - Klasikinė valcuota skarda
 -  - Prilydoma stogo danga

Atestato Nr.	INDIVIDUALIOS VEIKLOS PAŽYMA NR. 109767			DVIBUČIO GYVENAMOJO NAMO VILNIAUS R. SAV., AVIŽIENIŲ SEN., BUKIŠKIO K., ŽIEDŲ G. 14A, (SKL. KAD. NR. 4103/0300:2402) STATYBOS PROJEKTAS	
A 1868	PV.	M. RAIŠUTIS	2019		LAPAS
A 1868	PDV.	M. RAIŠUTIS	2019		LAPŲ
A 1868	Arch.	M. RAIŠUTIS	2019		LAPŲ
LT	Statytojas: GYTIS AUŽBIKAS			MR.GA 19 08 28-TDP-SA6	1
					0
					1

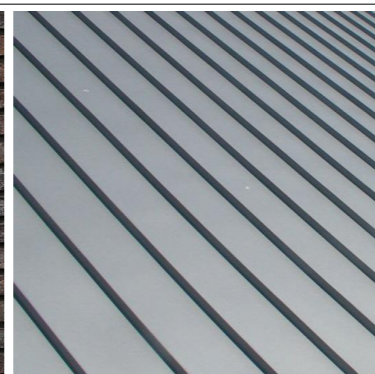
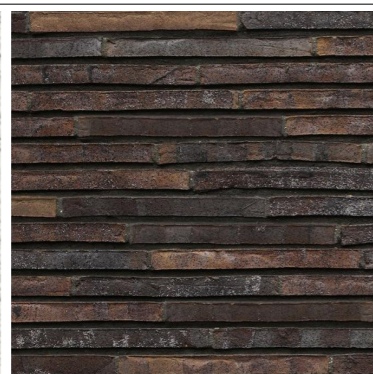
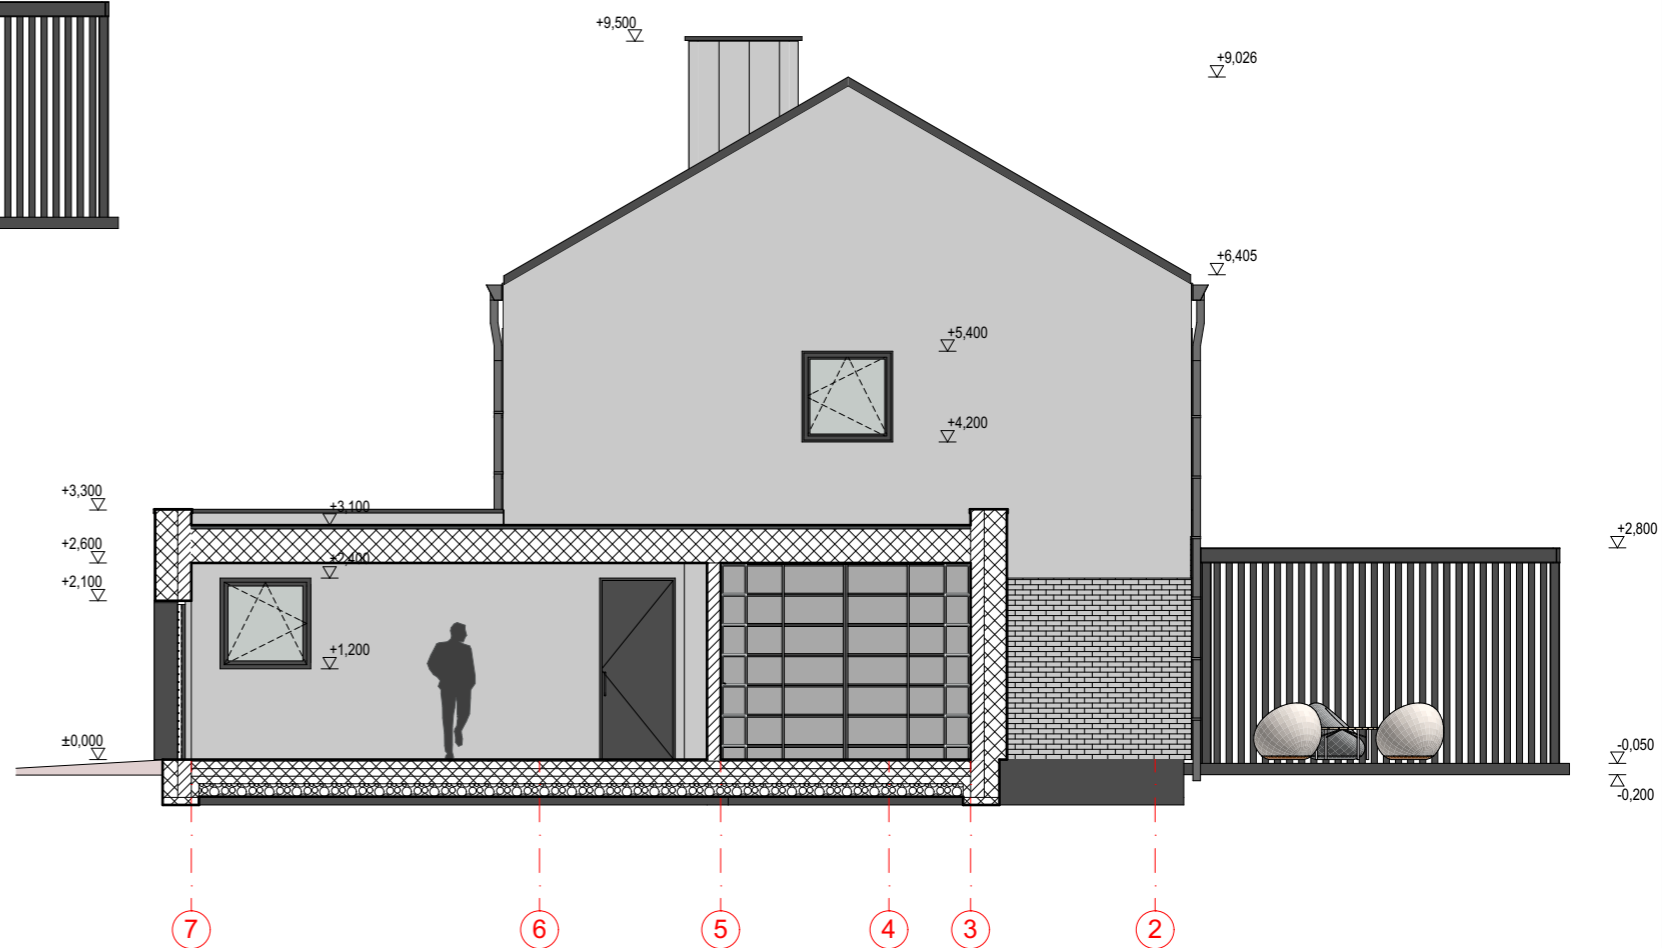
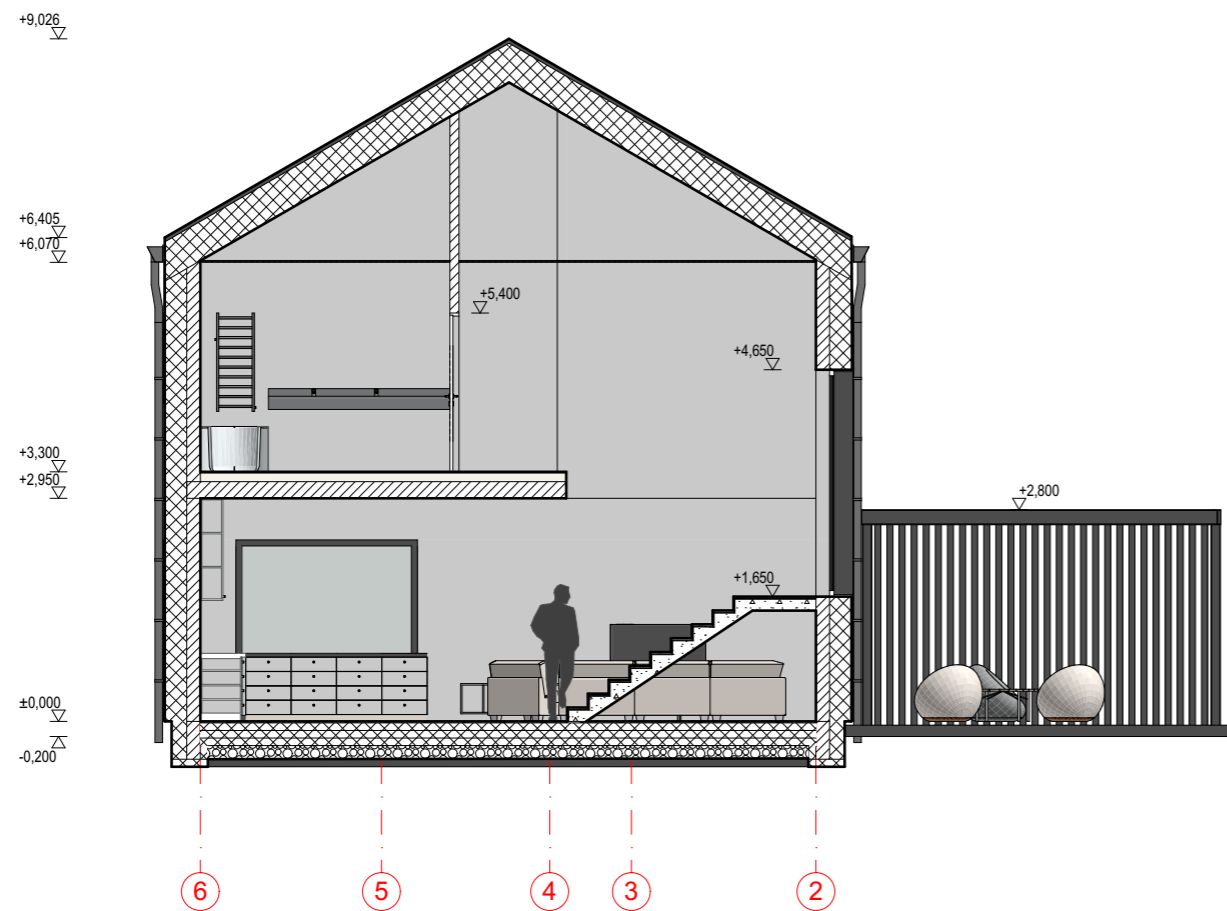
Stogo planas B-dalis M1:100






- Sutartiniai žymėjimai
-  - Šviesus tinkas
 -  - Klinkeris
 -  - Klasikinė valcuota skarda

Fasado modžiagų analogai

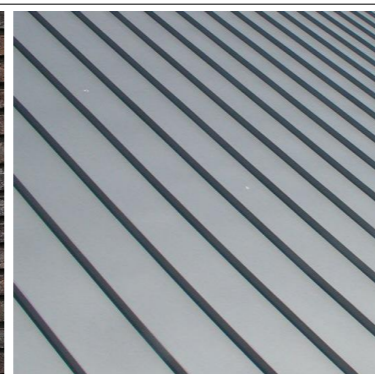
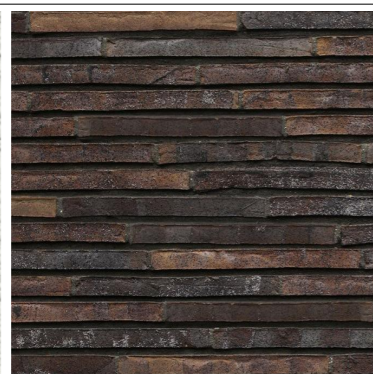
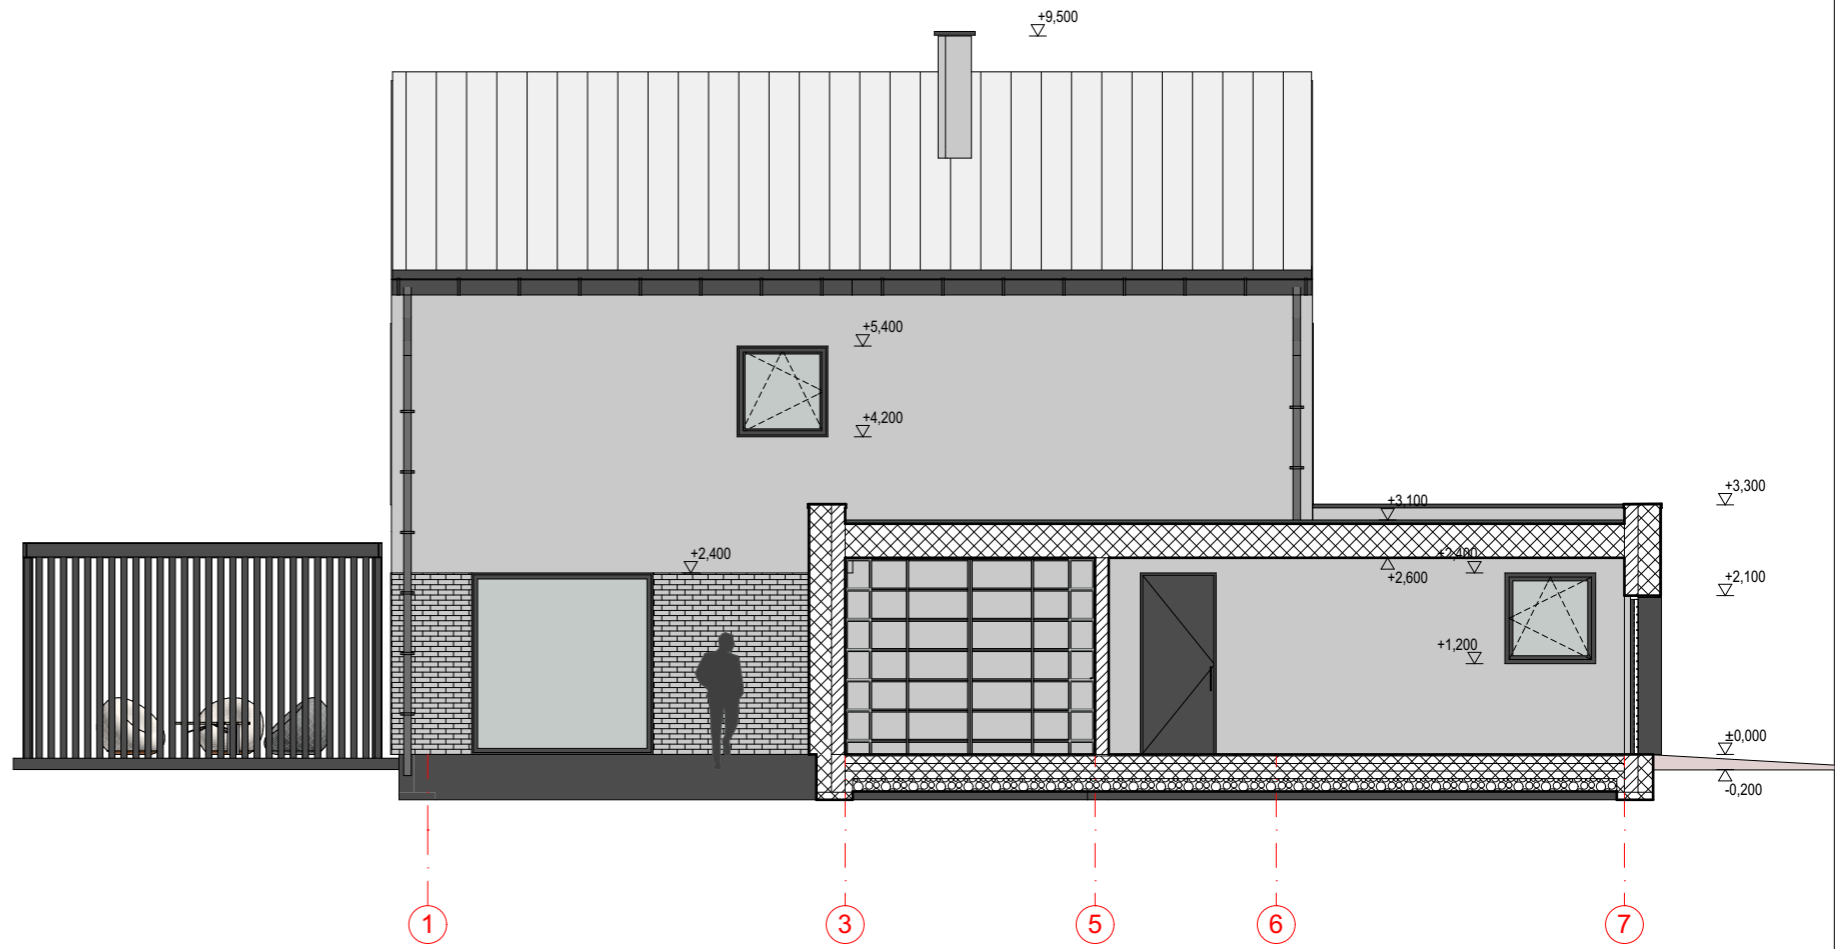
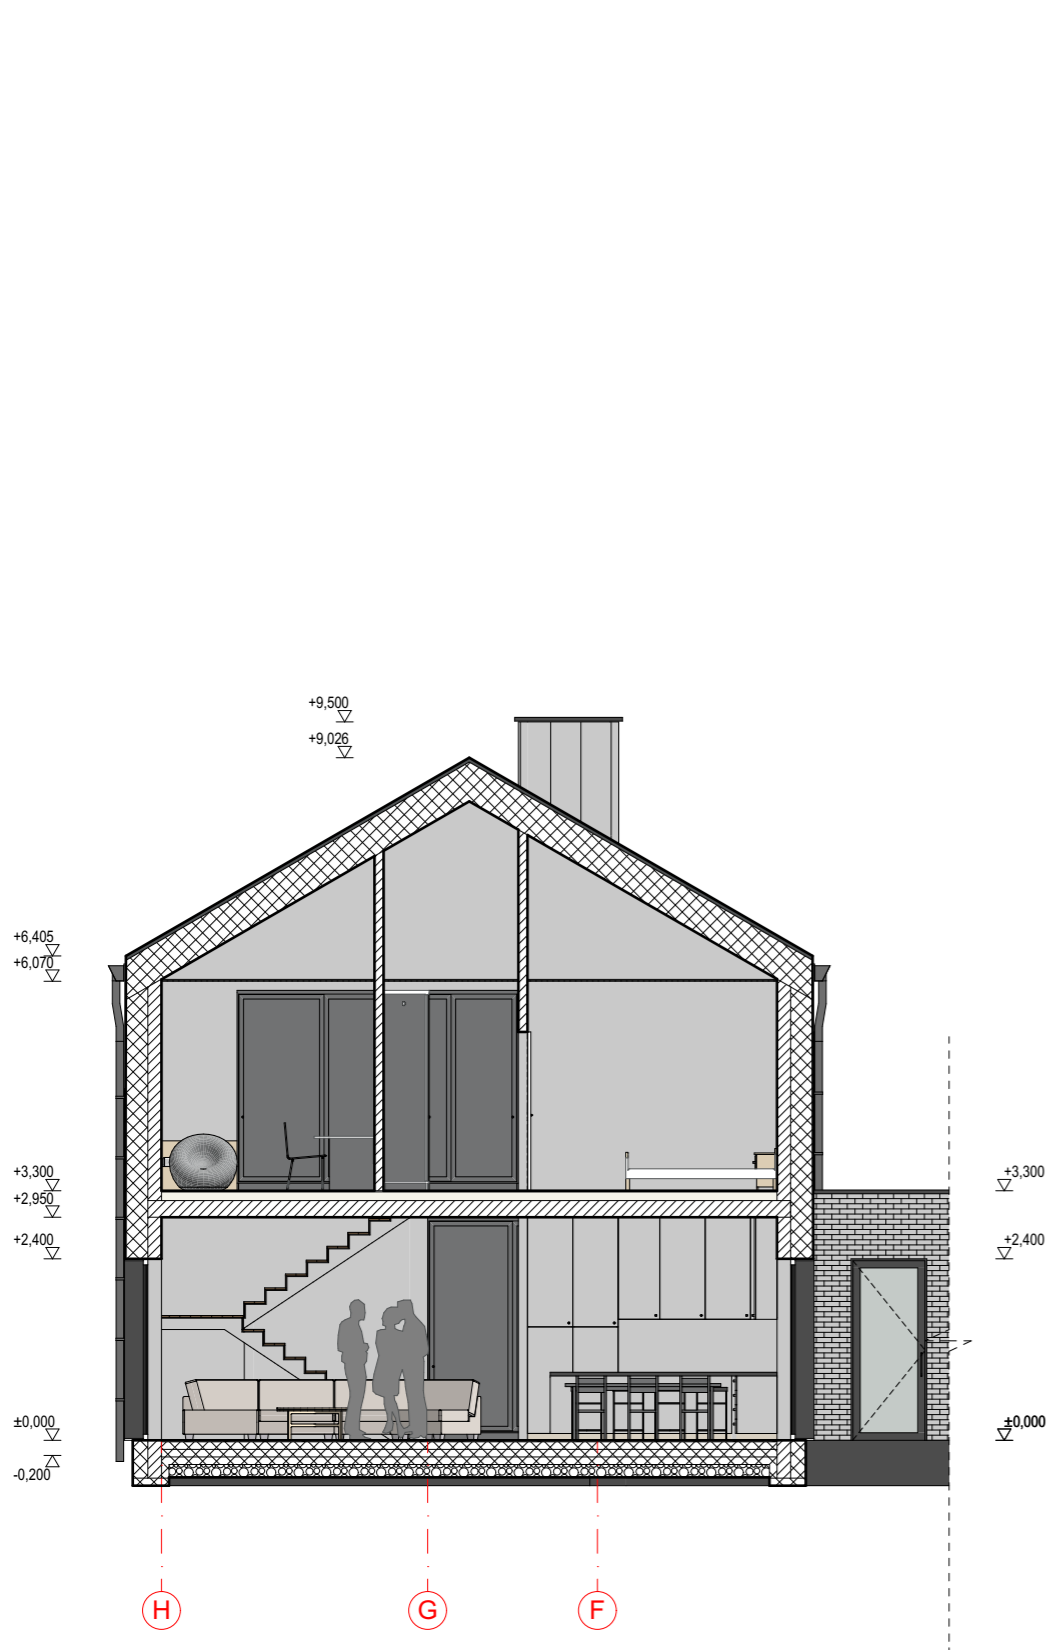
Atestato Nr.	INDIVIDUALIOS VEIKLOS PAŽYMA NR. 109767			DVIŪČIO GYVENAMOJO NAMO VILNIAUS R. SAV., AVIŽIENIŲ SEN., BUKIŠKIO K., ŽIEDŲ G. 14A, (SKL. KAD. NR. 4103/0300:2402) STATYBOS PROJEKTAS			
	A 1868	PV.	M. RAIŠUTIS 2019			Pjūvis A-A M1:100	LAPAS
	A 1868	PDV.	M. RAIŠUTIS 2019				0
A 1868	Arch.	M. RAIŠUTIS 2019	Statytojas: GYTIS AUŽBIKAS		MR.GA 19 08 28-TDP-SA7	LAPŲ	
LT						1	1






- Sutartiniai žymėjimai
-  - Šviesus tinkas
 -  - Klinkeris
 -  - Klasikinė valcuota skarda

Fasado modžiagų analogai

Atestato Nr.	INDIVIDUALIOS VEIKLOS PAŽYMA NR. 109767			DVIBUČIO GYVENAMOJO NAMO VILNIAUS R. SAV., AVIŽIENIŲ SEN., BUKIŠKIO K., ŽIEDŲ G. 14A, (SKL. KAD. NR. 4103/0300:2402) STATYBOS PROJEKTAS	LAIDA	
	A 1868	PV.	M. RAIŠUTIS 2019			Pjūvis B-B; C-C. M1:100
	A 1868	PDV.	M. RAIŠUTIS 2019			
A 1868	Arch.	M. RAIŠUTIS 2019		LAPAS	LAPŲ	
LT	Statytojas: GYTIS AUŽBIKAS			MR.GA 19 08 28-TDP-SA8	1	1



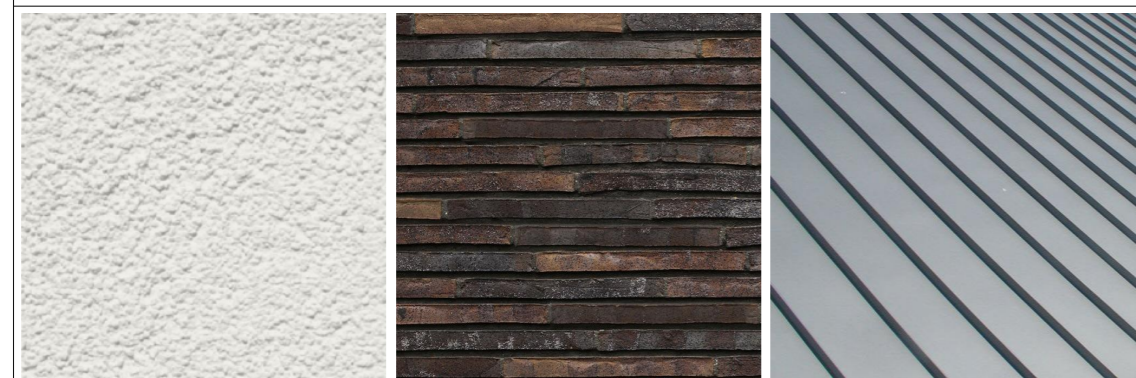
- Sutartiniai žymėjimai
-  - Šviesus tinkas
 -  - Klinkeris
 -  - Klasikinė valcuota skarda




Fasado modžiagų analogai

Atestato Nr.	INDIVIDUALIOS VEIKLOS PAŽYMA NR. 109767			DVIBUČIO GYVENAMOJO NAMO VILNIAUS R. SAV., AVIŽIENIŲ SEN., BUKIŠKIO K., ŽIEDŲ G. 14A, (SKL. KAD. NR. 4103/0300:2402) STATYBOS PROJEKTAS		
	A 1868	PV.	M. RAIŠUTIS			2019
	A 1868	PDV.	M. RAIŠUTIS			2019
A 1868	Arch.	M. RAIŠUTIS	2019	Pjūvis D-D, E-E. M1:100		
LT	Statytojas: GYTIS AUŽBIKAS			MR.GA 19 08 28-TDP-SA9	LAPAS 1	
					LAPŲ 1	



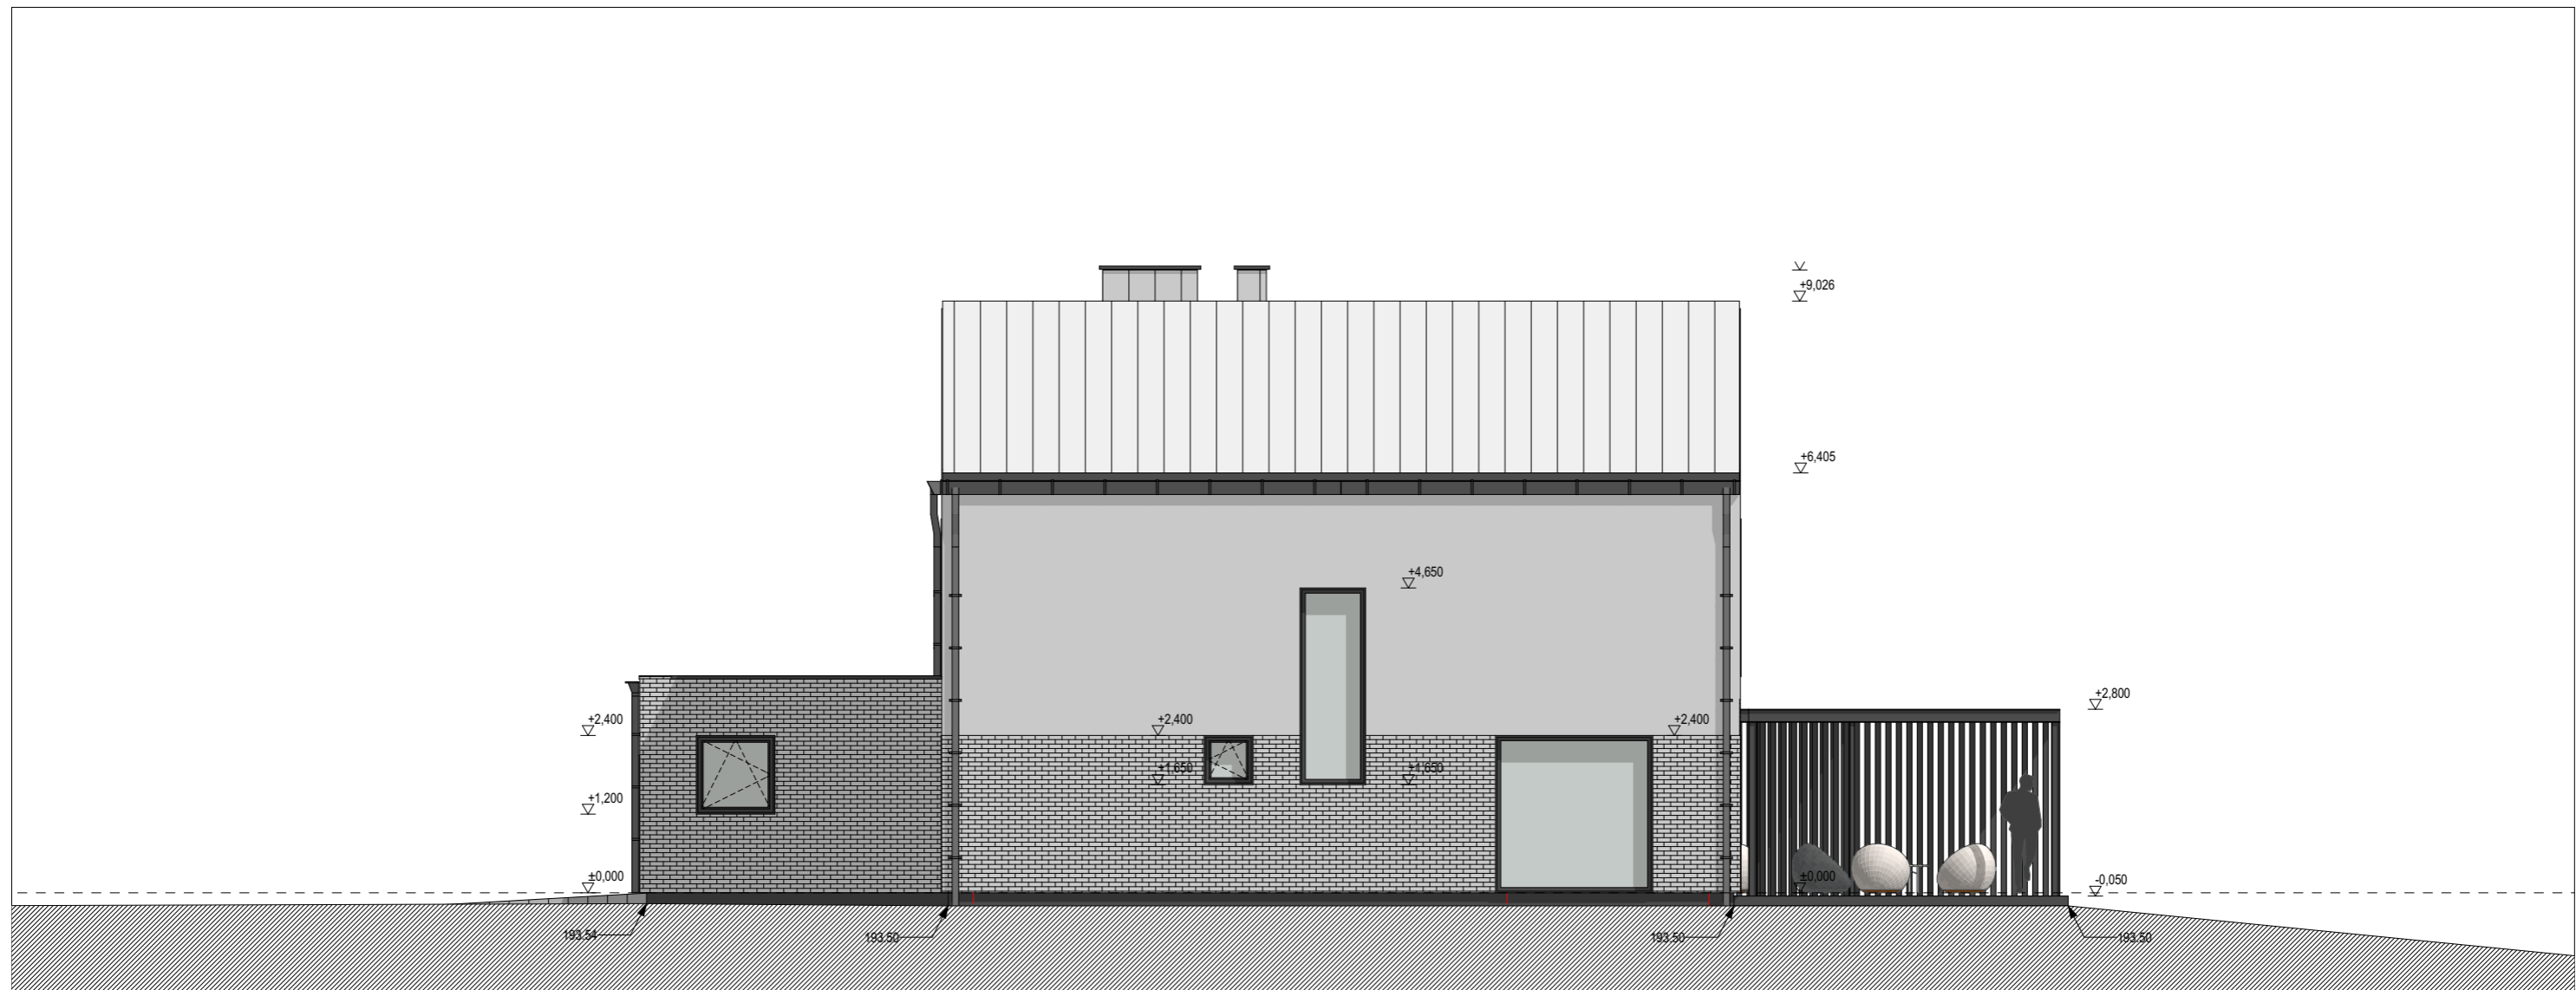
1 2 3 4 5 6 7



- Sutartiniai žymėjimai
-  - Šviesus tinkas
 -  - Klinkeris
 -  - Klasikinė valcuota skarda

Fasado modžiagų analogai

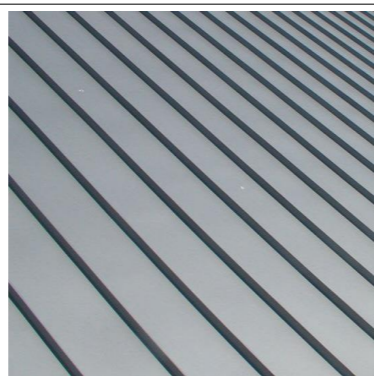
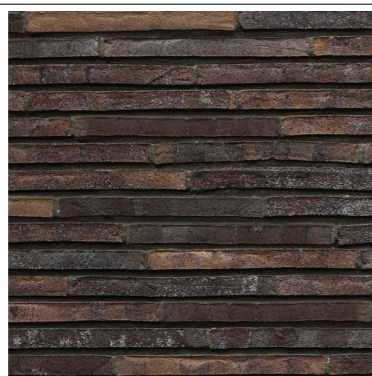
Atestato Nr.	INDIVIDUALIOS VEIKLOS PAŽYMA NR. 109767			DVIUČIO GYVENAMOJO NAMO VILNIAUS R. SAV., AVIŽIENIŲ SEN., BUKIŠKIO K., ŽIEDŲ G. 14A, (SKL. KAD. NR. 4103/0300:2402) STATYBOS PROJEKTAS			
	A 1868	PV.	M. RAIŠUTIS 2019			Fasadas 1-6 M1:100	LAPAS
	A 1868	PDV.	M. RAIŠUTIS 2019				0
A 1868	Arch.	M. RAIŠUTIS 2019	MR.GA 19 08 28-TDP-SA10		LAPŲ		
LT	Statytojas: GYTIS AUŽBIKAS				1		
					1		






6

2

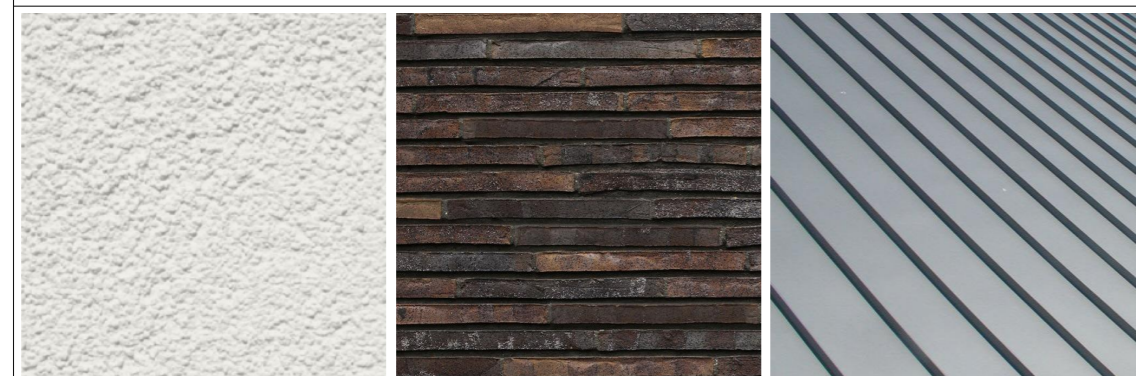
1



- Sutartiniai žymėjimai
-  - Šviesus tinkas
 -  - Klinkeris
 -  - Klasikinė valcuota skarda

Fasado modžiagų analogai

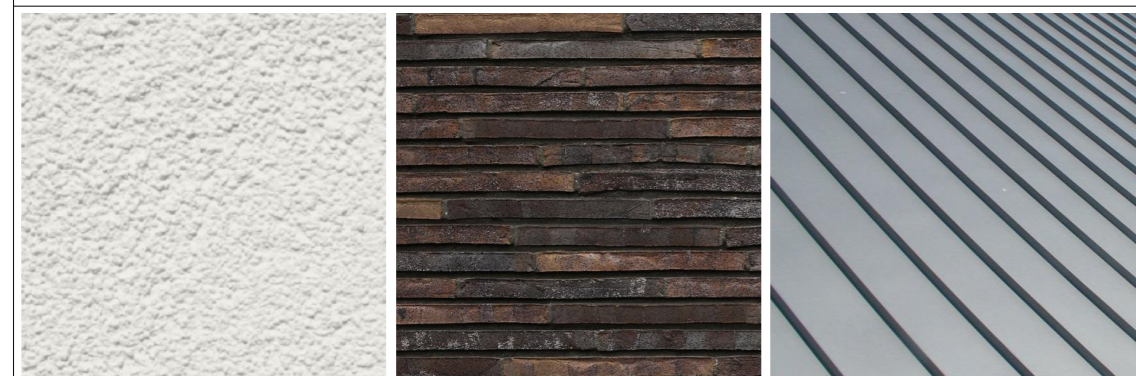
Atestato Nr.	INDIVIDUALIOS VEIKLOS PAŽYMA NR. 109767		DVIBUČIO GYVENAMOJO NAMO VILNIAUS R. SAV., AVIŽIENIŲ SEN., BUKIŠKIO K., ŽIEDŲ G. 14A, (SKL. KAD. NR. 4103/0300:2402) STATYBOS PROJEKTAS	LAIDA	
A 1868	PV.	M. RAIŠUTIS 2019			0
A 1868	PDV.	M. RAIŠUTIS 2019			
A 1868	Arch.	M. RAIŠUTIS 2019	Fasadas 6-1 M1:100	LAPAS	
LT	Statytojas: GYTIS AUŽBIKAS		MR.GA 19 08 28-TDP-SA11	LAPŲ	
				1	
				1	


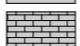



- Sutartiniai žymėjimai
- Šviesus tinkas
 - Klinkeris
 - Klasikinė valcuota skarda

Fasado modžiagų analogai

Atestato Nr.	INDIVIDUALIOS VEIKLOS PAŽYMA NR. 109767			DVIBUČIO GYVENAMOJO NAMO VILNIAUS R. SAV., AVIŽIENIŲ SEN., BUKIŠKIO K., ŽIEDŲ G. 14A, (SKL. KAD. NR. 4103/0300:2402) STATYBOS PROJEKTAS		
	A 1868	PV.	M. RAIŠUTIS			2019
	A 1868	PDV.	M. RAIŠUTIS			2019
A 1868	Arch.	M. RAIŠUTIS	2019	Fasadas A-H M1:100		
LT	Statytojas: GYTIS AUŽBIKAS			MR.GA 19 08 28-TDP-SA12	LAPAS 1	
					LAPŲ 1	



- Sutartiniai žymėjimai
-  - Šviesus tinkas
 -  - Klinkeris
 -  - Klasikinė valcuota skarda

Fasado modžiagų analogai

Atestato Nr.	INDIVIDUALIOS VEIKLOS PAŽYMA NR. 109767			DVIUBUČIO GYVENAMOJO NAMO VILNIAUS R. SAV., AVIŽIENIŲ SEN., BUKIŠKIO K., ŽIEDŲ G. 14A, (SKL. KAD. NR. 4103/0300:2402) STATYBOS PROJEKTAS		
	A 1868	PV.	M. RAIŠUTIS			2019
	A 1868	PDV.	M. RAIŠUTIS			2019
A 1868	Arch.	M. RAIŠUTIS	2019	Fasadas H-A M1:100		
LT	Statytojas: GYTIS AUŽBIKAS			MR.GA 19 08 28-TDP-SA13		
				LAPAS	LAPŲ	
				1	1	



Atestato Nr.		INDIVIDUALIOS VEIKLOS PAŽYMA NR. 109767		DVIUBUČIO GYVENAMOJO NAMO VILNIAUS R. SAV., AVIŽIENIŲ SEN., BUKIŠKIO K., ŽIEDŲ G. 14A, (SKL. KAD. NR. 4103/0300:2402) STATYBOS PROJEKTAS	
A 1868	PV.	M. RAIŠUTIS	2019	VAIZDINĖ INFORMACIJA	LAPAS
A 1868	PDV.	M. RAIŠUTIS	2019		0
A 1868	Arch.	M. RAIŠUTIS	2019		LAPŲ
LT	Statytojas: GYTIS AUŽBIKAS		MR.GA 19 08 28-TDP-SA14	1	1