








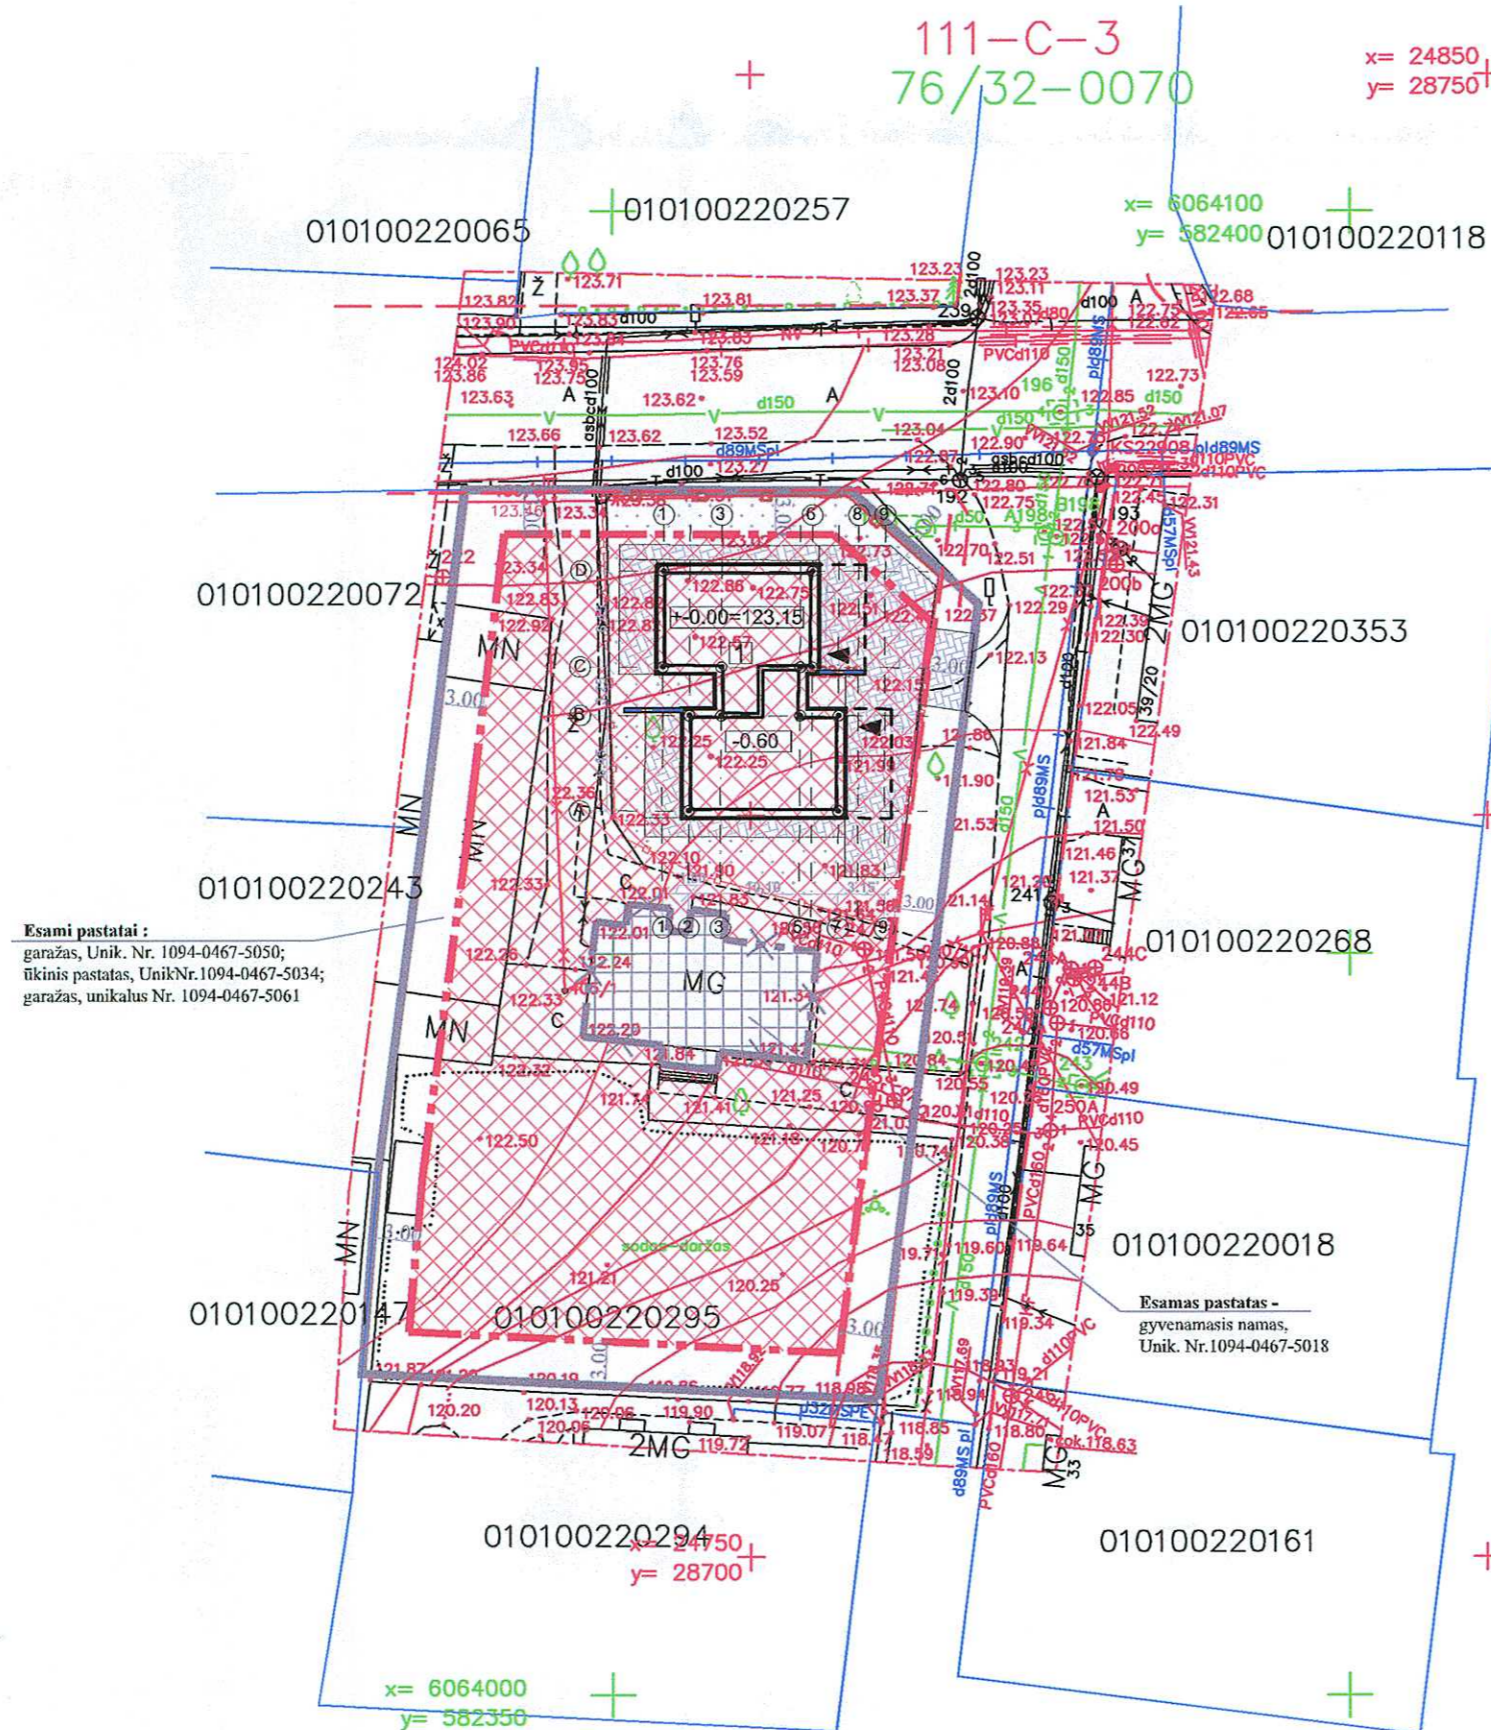
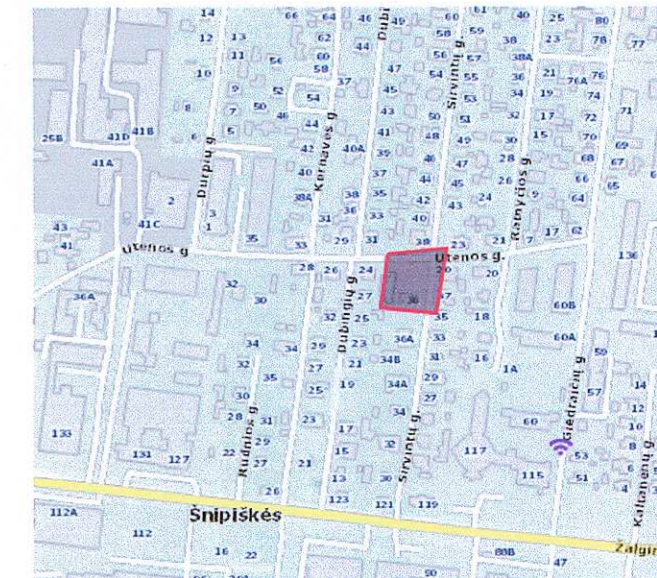


-  SKLYPO RIBA
-  PROJEKTUOJAMAS DVIBUTIS GYVENAMASIS NAMAS
-  NUŽYIMŲ AŠIŲ SUSIKIRTIMO TAŠKAS
-  ĮVAŽIAVIMO | SKLYPĄ VIETA
-  ĮĖJIMAS | PROJEKTUOJAMĄ PASTATĄ
-  UŽSTATYMO LINIJA
-  TRIKELIŲ DANGA
-  NUOGRINDA, SKALDA
-  ŽOLĖ
-  ATRAMINĖ SIENUTĖ
-  PROJEKTUOJAMI VARTAI SU VARTELIAIS
-  PROJEKTUOJAMA TVORA SU IŠTISINIU PAMATU, H-2.00 m.,aklina (ažūriškumas - 0%)
-  PROJEKTUOJAMA TVORA SU IŠTISINIU PAMATU, H-2.00 m.,aklina (ažūriškumas - 50%)
-  AUTOMOBILIŲ STOVĖJIMO VIETA
-  GATVĖS RAUDONOSIOS LINIJOS
-  PROJEKTUOJAMO PASTATO ANTRAS AUKŠTAS

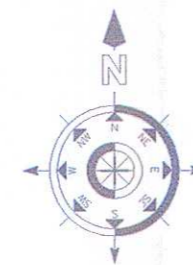

SUTARTINIAI ŽYMĖJIMAI

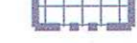-  Esamo sklypo riba
-  Gretimų sklypų ribos
-  Statinių statybos zona, pagal galiojantį detalų planą
-  Naikinama anksčiau suplanuota statybos zonos riba
-  Padidinama statybos zonos riba
-  Naujai nustatoma statinių statybos zona



Esami pastatai:
garažas, Unik. Nr. 1094-0467-5050;
bikinis pastatas, Unik.Nr.1094-0467-5034;
garažas, unikalus Nr. 1094-0467-5061

Esamas pastatas - gyvenamasis namas, Unik. Nr.1094-0467-5018

BENDRI SKLYPO TECHNINIAI - EKONOMINIAI RODIKLIAI	
Sklypo plotas	2122 m ²
Užstatymo procentas:	20,92 %
Užstatymo intensyvumas:	25,08 %
PROJEKT. GYVENAMOJO PASTATO TECHNINIAI-EKONOMINIAI RODIKLIAI	
Užstatymo plotas	173,94 m ²
Bendras plotas	277,78 m ²
Naudingas plotas	277,78 m ²
Gyvenamasis plotas	208,50 m ²
Statybos tūris	1560 m ³
Aukštų skaičius	2
Pastato aukštis:	7,90 m

PASTATO AŠIŲ NUŽYMĖJIMO ŽINIARAŠTIS

SUSIKIRTIMAS AŠYSE	X	Y
1-D	6064075.79	582353.45
6-D	6064075.75	582363.55
6-C	6064069.30	582363.52
5-C	6064069.31	582362.72
5-B	6064066.06	582362.71
7-B	6064066.05	582365.31
7-A	6064059.60	582365.28
2-A	6064059.64	582355.18
2-B	6064066.09	582355.21
3-B	6064066.08	582357.36
3-C	6064069.33	582357.37
1-C	6064069.34	582353.42

PASTABA:
1. NUŽYMĖJIMAI NURODYTI AŠIŲ SUSIKIRTIMO TAŠKUOSE

Esamos požeminės komunikacijos sutiksintos					
Eil. Nr.	Įstaigos pavadinimas	Sutiksinto data	Sutiksinto pareigos pavardė	Parašas	Pastabos
1	Vilniaus miesto savivaldybė MPD	2018.09.04	L. Gerasimaitis	[Signature]	
2	Telia Lietuva, AB	2018.06.27	A. Jankauskas	[Signature]	
3	UAB Vilniaus m. gatvių apšv. elektros tinklai	2018.06.25	A. Jankauskas	[Signature]	
4	AB "Energijos skirstymo operatorius"	2018.06.25	L. Samanavičius	[Signature]	
5	UAB "Vilniaus viešasis transportas"	2018.06.25	R. Radvilauskas	[Signature]	
6	AB "LITGRID"	2018.06.25	[Signature]		
7	AB "Vilniaus šilumos tinklai"	2018.06.25	M. Praludis	[Signature]	
8	UAB "Skaidula"	2018.06.27	S. Praludis	[Signature]	
9					

Išrašas tikras / M. Galatilis

Sj „Vilniaus planas“
Geografinių informacinių sistemų poskyris
Dovilė Straždienė

Koordinatų sistema: LKS-1994 Aukštųjų sistema: LAS97					
PARIGIOS	PAVARDĖ	PARAŠAS	UAB "VILNIAUS TOPOGRAFIJA"		
Direktorius	V. Augūnas	[Signature]	cl. paštas: mantas.topo2@gmail.com mob:868559599		
Geodezininko kvalifikacijos pažymėjimo Nr. 1GKV-563	Objektas:		Širvintų g. 36, Vilnius		
Geodezininkas	M. Galatilis	[Signature]	BREŽINYS	Inžinerinis topografinis planas	
UZSAKOVAS			Objekto Nr.	Maštelis	Lapų sk. / Nr.
R. Medisauskienė			187-711	1 : 500	1/1
					Data
					2018-06

Regina Medisauskienė Reg
Raimondas Vrubliauskas Raimondas
Raimonda Labaikiene Raimonda
Vingaudas Labaikiene
Jelena Juknevičienė Jelena
Vanda Juknevičienė Vanda
Romualdas Juknevičius Romualdas

Vilniaus miesto savivaldybės administracijos
TERITORIJŲ PLANAVIMO KOMISIJA
2019-10-23/24
PROT. NR. 1-10/19-7
GIS NR. 7931

Sj „Vilniaus planas“
Geografinių informacinių sistemų poskyris
Asta Mažele

2019 10 09
7931

PASTABOS:

- Sklypas suformuotas 2000-03-23 d. Vilniaus miesto valdybos sprendimu "Dėl žemės sklypo Širvintų g. 36/22 nedidelių veiklos mastų detaliojo plano tvirtinimo" Nr. 661V.
- Sklypo privalomieji teritorijos naudojimo reglamentai - nekeičiami.
- Statinių išdėstymas sklype projektuojamas, vadovaujantis STR 2.02.09:2005, 8 priedu.

Atest. Nr.	UAB "MEIRISTA"	ZEMĖS SKLYPO ŠIRVINTŲ G. 36/22 NEDIDELIŲ VEIKLOS MASTŲ DETALIOJO PLANO, SKLYPE ŠIRVINTŲ G. 36 (KAD. NR. 0101/0022:295) STATINIŲ STATYBOS ZONOS, STATYBOS RIBŲ KOREGAVIMAS TECHNINIO PROJEKTO METU	Laida
TPV0047	PV	G. Meidutė	2019-10
19253	PDV	G. Meidutė	2019-10
Etapas	Statytojai:	R. Juknevičius, J. Juknevičienė, R. Vrubliauskas, R. Medisauskienė, V. Labaikius, R. Labaikiene, V. Juknevičienė	Lapas Lapų
DPK			344-DPK-2019 1 1