



PASTATO ŠIAURINIS FASADAS  
(LIETUVININKŲ A.)

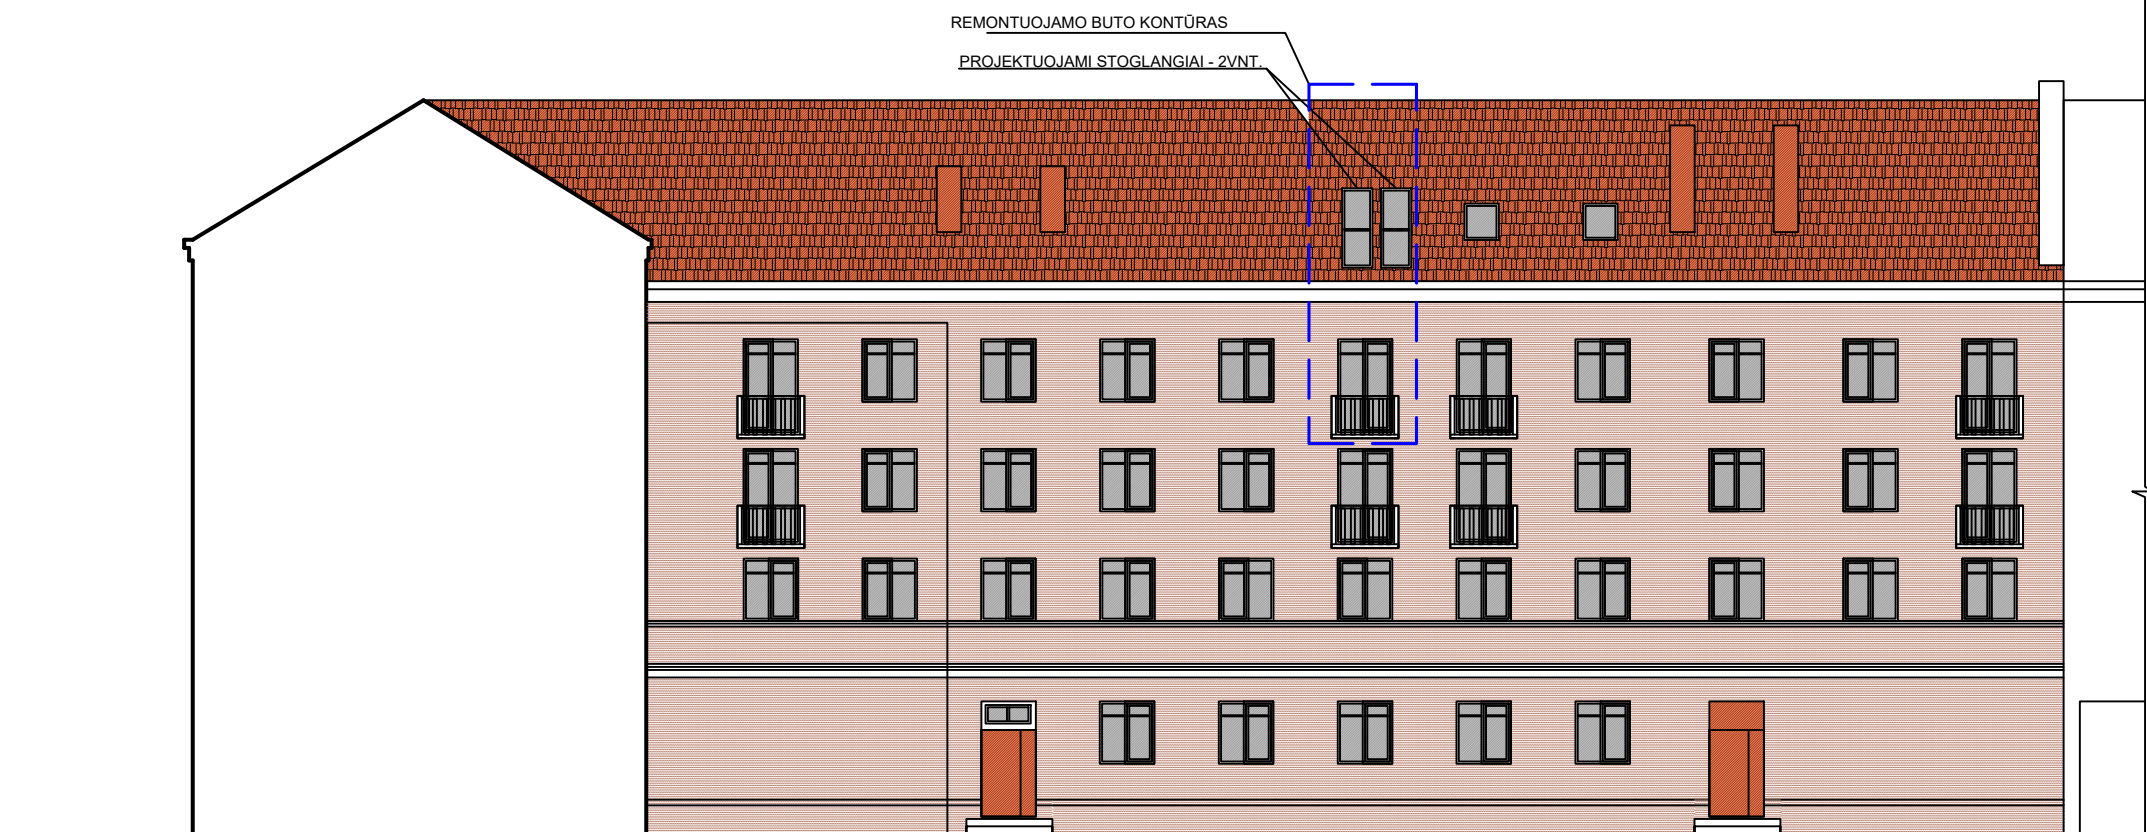

PASTATO FASADAS  
(VIDINIO KIEMO PUSĖJE)

|              |  |                           |      |   |  |        |
|--------------|--|---------------------------|------|---|--|--------|
| ATESTATO NR. |  Šilutės pl. 2-502, Klaipėda<br>Įm. kodas 304070821<br>Tel. 861521741<br>El. paštas planvesta@gmail.com |                           |      | Objektas<br>DAUGIABUČIO GYVENAMOJO NAMO (BUTO NR.9) H. MANTO G.44,<br>KLAIPĖDA, KAPITALINIO REMONTO PROJEKTINIAI PASIŪLYMAI |  |        |
| A 409/3543   | PV/PDV   | R. LAUŽIKAS               | 2019 | BRĖŽINIO PAVADINIMAS  |  | LAI DA |
| A 1777       | ARCH.  | G.ZAKARACKAITĖ-GUDAITIENĖ | 2019 | PASTATO FASADAI   |  | 0      |
| ETAPAS       | STATYTOJAS<br>V. V.  |                           |      | 19-15-PP  |  | LAPAS  |
| PP           |  |                           |      |   |  | LAPŲ   |
|              |  |                           |      |   |  | 1      |
|              |  |                           |      |   |  | 1      |