

ŽYMĖJIMAS:

- ① Rekonstruojamo gyvenamojo namo antžeminė dalis
- ② Rekonstruojamo gyvenamojo namo požeminė dalis
- ③ Šviesduobės - kiemeliai

- X= 6058726.89
Y= 585787.39 Ašių nužymėjimas
- Sklypo riba
- Statybos riba
- Rekonstruojamas gyvenamasis pastatas
- Požeminio užstatymo kontūras
- Pagrindiniai įėjimai
- Apsauginės tvorelės
- Betono trinkelėjų takai
- Šviesūs 30-50mm frakcijos akmenukai
- Akmens trinkelės su veja
- Sodinami žemaūgiai augalai
- Esami medžiai, gyvatvorė
- Šiukšlių konteineriai
- Vėliavos stiebas

SKLYPO PILIES G. 18, UKMERGĖS M. UŽSTATYMO TECHINIAI EKONOMINIAI RODIKLIAI:


- 1. Sklypo plotas.....**666.00 m²**
- 2. Užstatymo plotas.....**92.96 m²**
- 3. Užstatymo tankumas.....**13.95%**
- 4. Užstatymo intensyvumas.....**0.148**
- 5. Gyvenamasis pastatas:
 - 5.1 Gyvenamasis (vieno buto) namas
 - 5.1.1 bendrasis plotas.....**216.78 m²**
 - 5.1.2 gyvenamasis plotas.....**75.89 m²**
 - 5.1.3 pagalbinis plotas.....**156.34 m²**
 - 5.1.4 naudingasis plotas.....**216.78 m²**
 - 5.1.6 bendras pastato tūris.....**1030.03 m³**
 - 5.1.7 pastato aukštų skaičius.....**1a. su pastoge**
 - 5.1.8 pastato aukštis.....**7.68 m**
- 7. Kietų dangų plotas.....**324.79 m²**
- 8. Apželdintas plotas.....**253.72 m²**

LAIDA - 0	2020.04	LAIDOS STATUSAS. KEITIMO PRIŽASTIS (JEI TAIKOMA)	
Atestato Nr.	uab arches	Objektas Vienbučio gyvenamojo namo Pilies g. 18, Ukmergės m., Ukmergės r. sav., rekonstravimo projektas Pilies g. 18, Ukmergės m., Ukmergės r. sav.	
	tel. (+370 5) 271 1808 info@arches.lt	faks. (+370 5) 271 1807	
Direktorius	R. Liola	Brėžinys	Laida
A1624	PV A. Liola		
A1624	PDV A. Liola		
A2092	Arch. R. Vitonytė		
LT	Užsakovas	SKLYPO PLANAS	M 1: 500
		20-04-15-PP-SP	Lapas Lapų
			0


Rūsio a. patalpų eksplikacija:

Nr.	Patalpos pavadinimas	Plotas, m ²
8	Kūrybinės dirbtuvės	115.53 m ²
9	san. mazgas	2.65 m ²

Bendras rūšio a. plotas 118.19m²

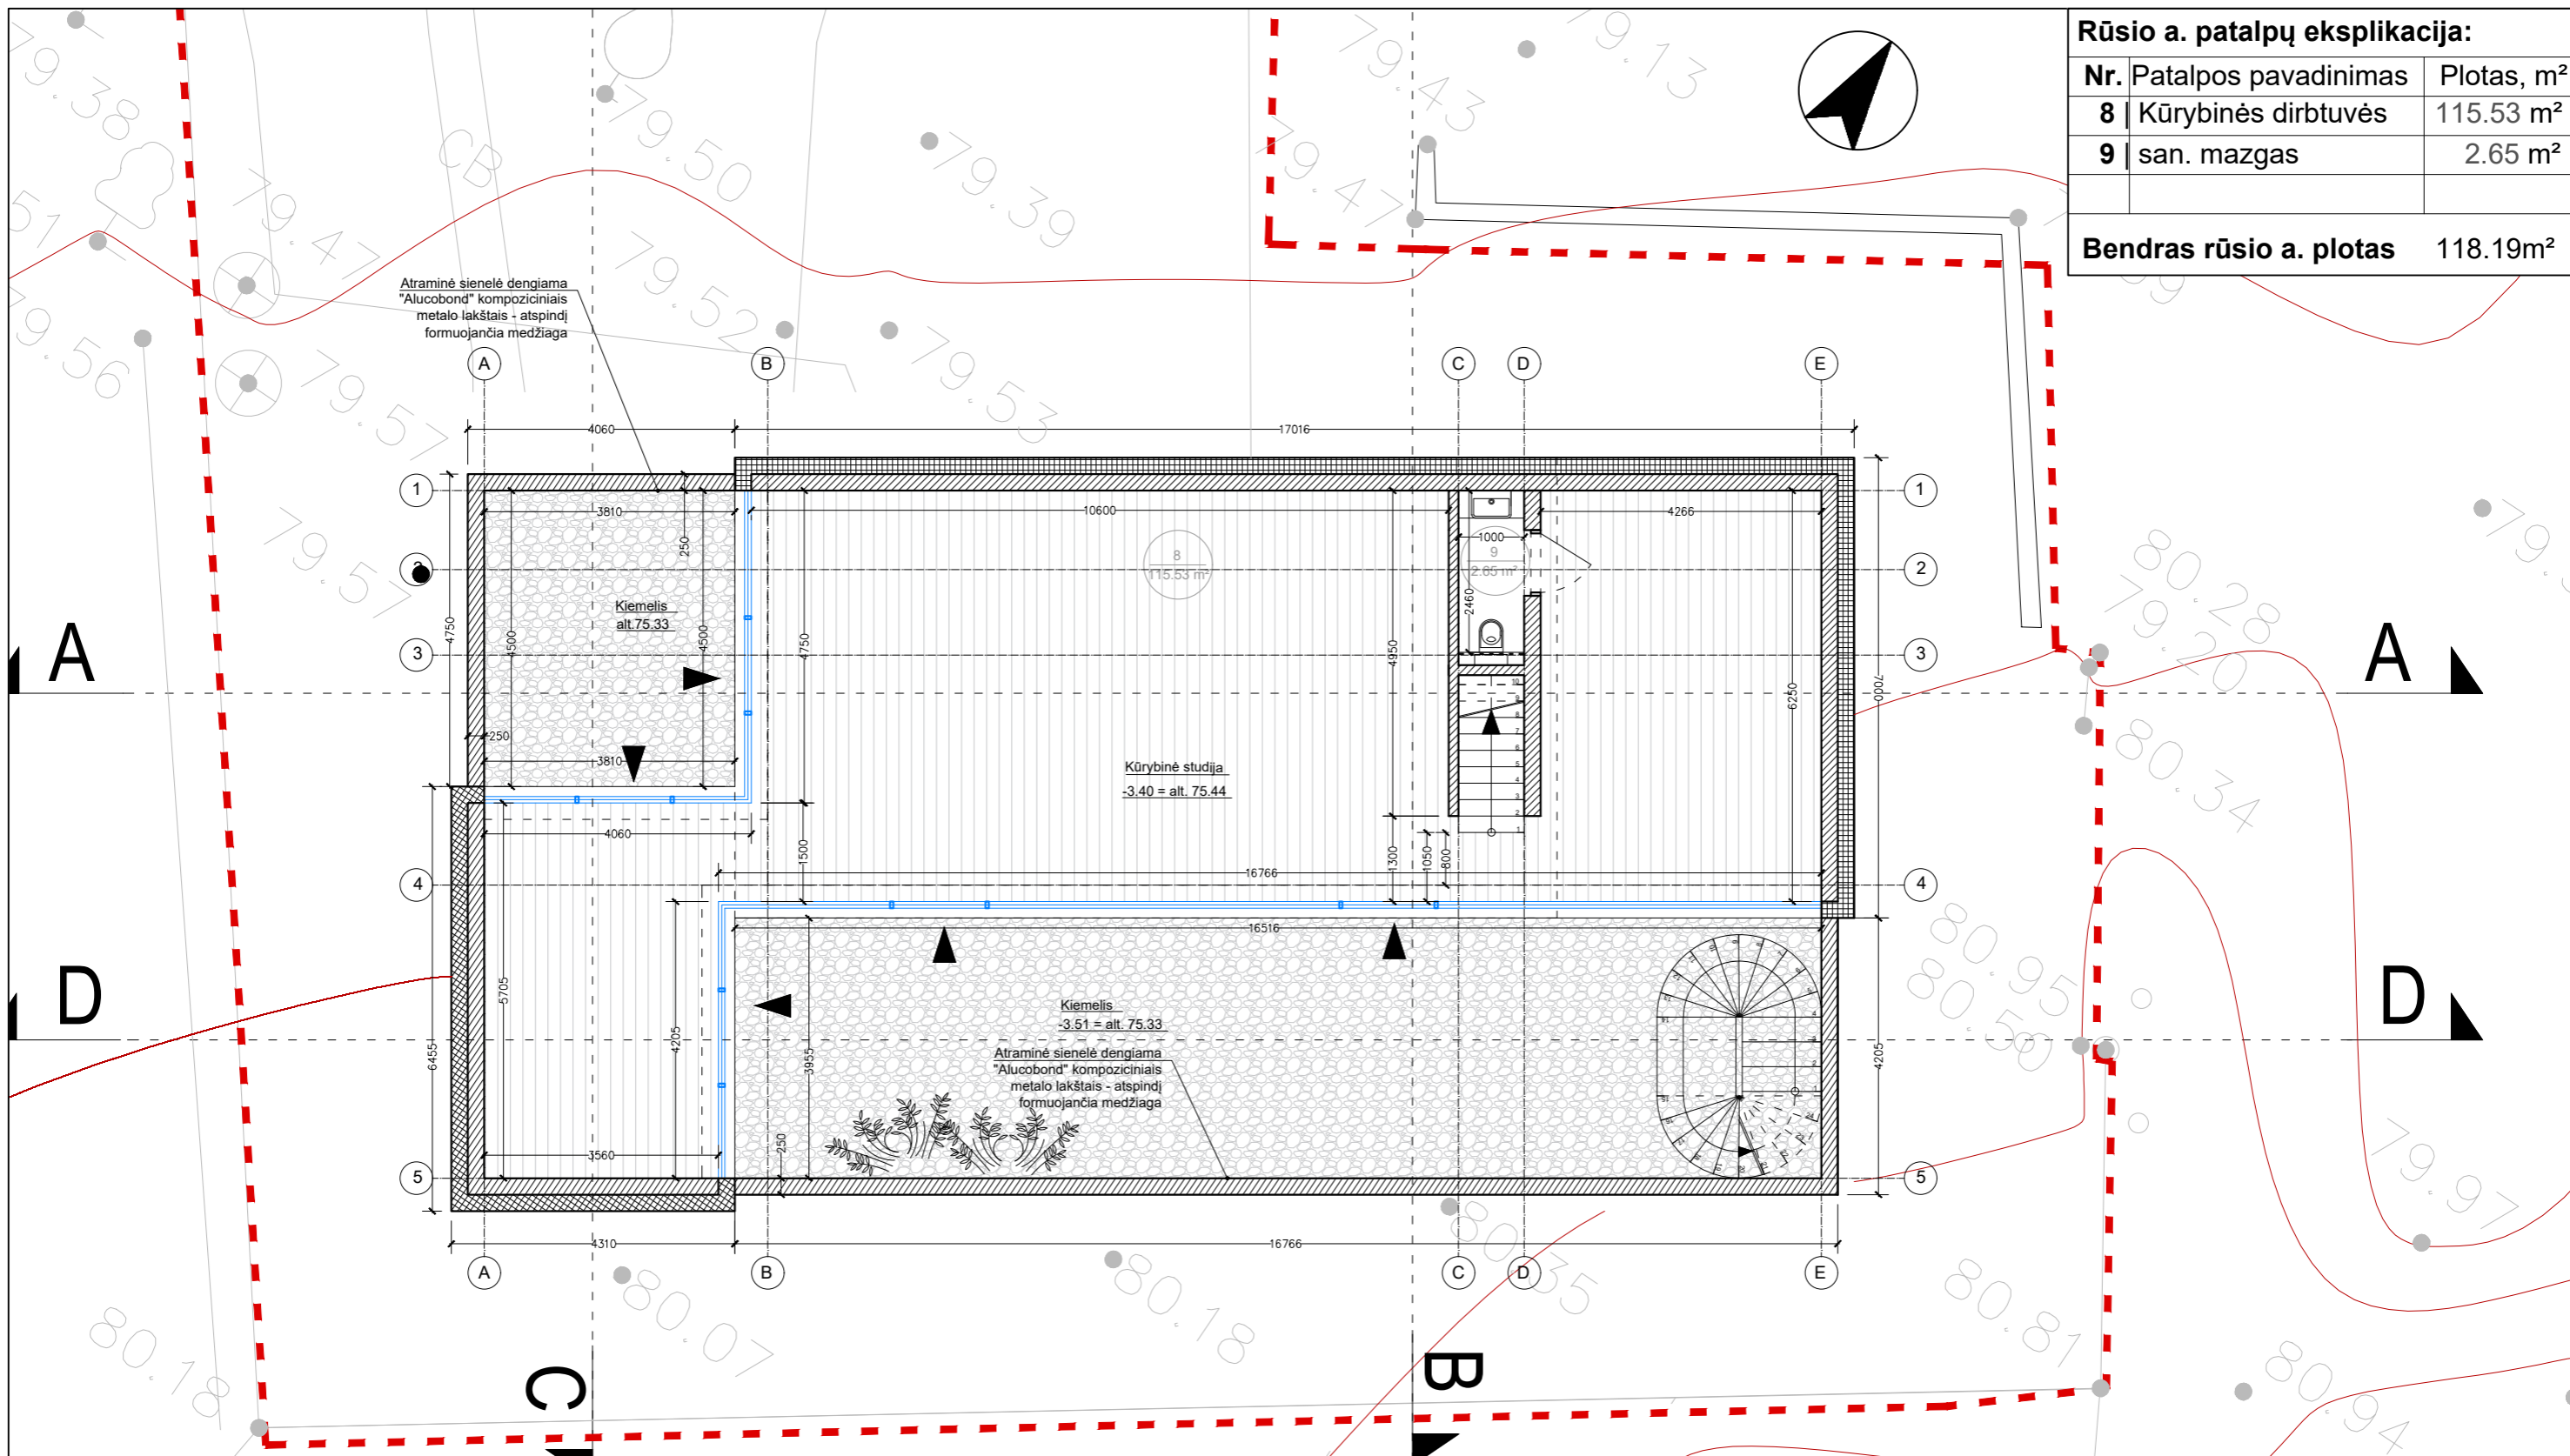


LAIDA - 0	2020.04	LAIDOS STATUSAS. KEITIMO PRIŽASTIS (JEI TAIKOMA)	
Atestato Nr.	uab arches info@arches.lt	tel. (+370 5) 271 1808 faks. (+370 5) 271 1807	Objektas Vienbučio gyvenamojo namo Pilies g. 18, Ukmergės m., Ukmergės r. sav., rekonstravimo projektas Pilies g. 18, Ukmergės m., Ukmergės r. sav.
Direktorius	R. Liola	Brėžinys	Laida
A1624	PV	A. Liola	Rūsio aukšto planas M 1: 100
A1624	PDV	A. Liola	
A2092	Arch.	R. Vitonytė	
LT	Užsakovas	20-04-15-PP-SP	Lapas Lapų

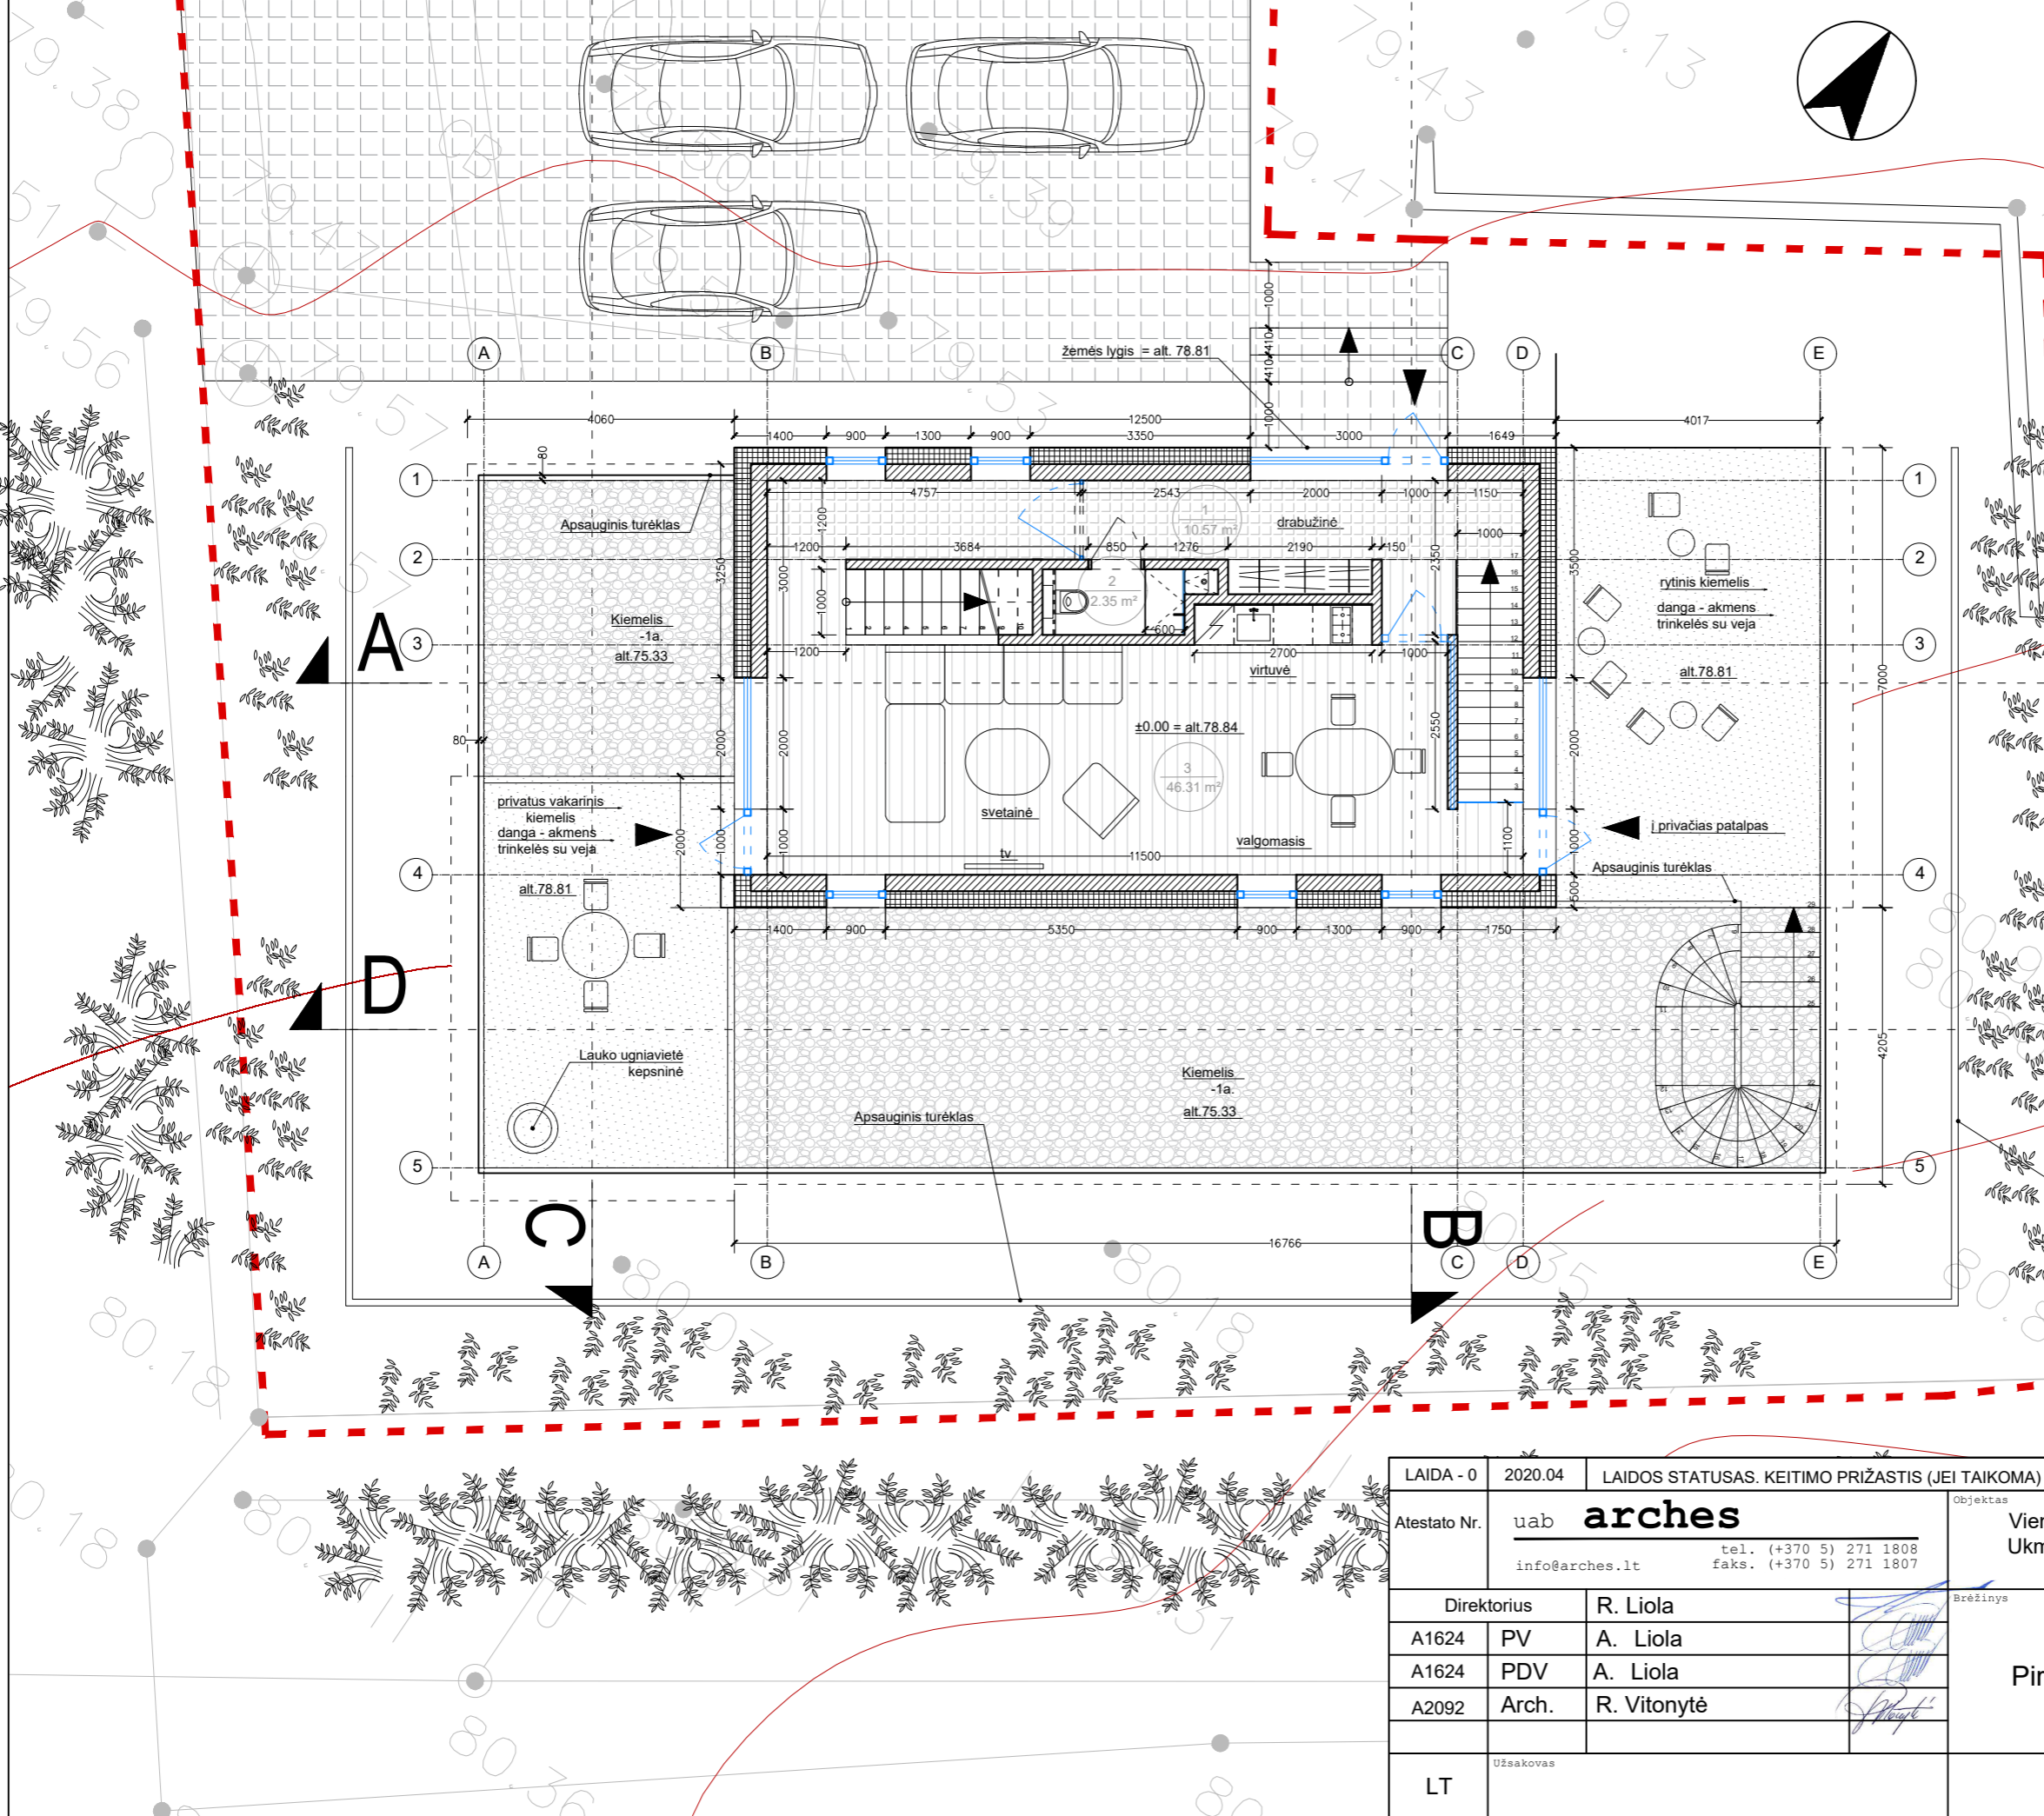

I a. patalpų eksplikacija:

Nr.	Patalpos pavadinimas	Plotas, m ²
1	Holas	10.57 m ²
2	san. mazgas	2.35 m ²
3	Svetainė - virt. - valg.	46.31 m ²
Bendras I a. plotas		59.33m²


LAIDA - 0	2020.04	LAIDOS STATUSAS. KEITIMO PRIŽASTIS (JEI TAIKOMA)	
Atestato Nr.	uab arches info@arches.lt	tel. (+370 5) 271 1808 faks. (+370 5) 271 1807	Objektas Vienbučio gyvenamojo namo Pilies g. 18, Ukmergės m., Ukmergės r. sav., rekonstravimo projektas Pilies g. 18, Ukmergės m., Ukmergės r. sav.
Direktorius	R. Liola	Brėžinys	Laida
A1624	PV	A. Liola	Pirmo aukšto planas M 1: 100
A1624	PDV	A. Liola	
A2092	Arch.	R. Vitonytė	
LT	Užsakovas	20-04-15-PP-SP	Lapas Lapų

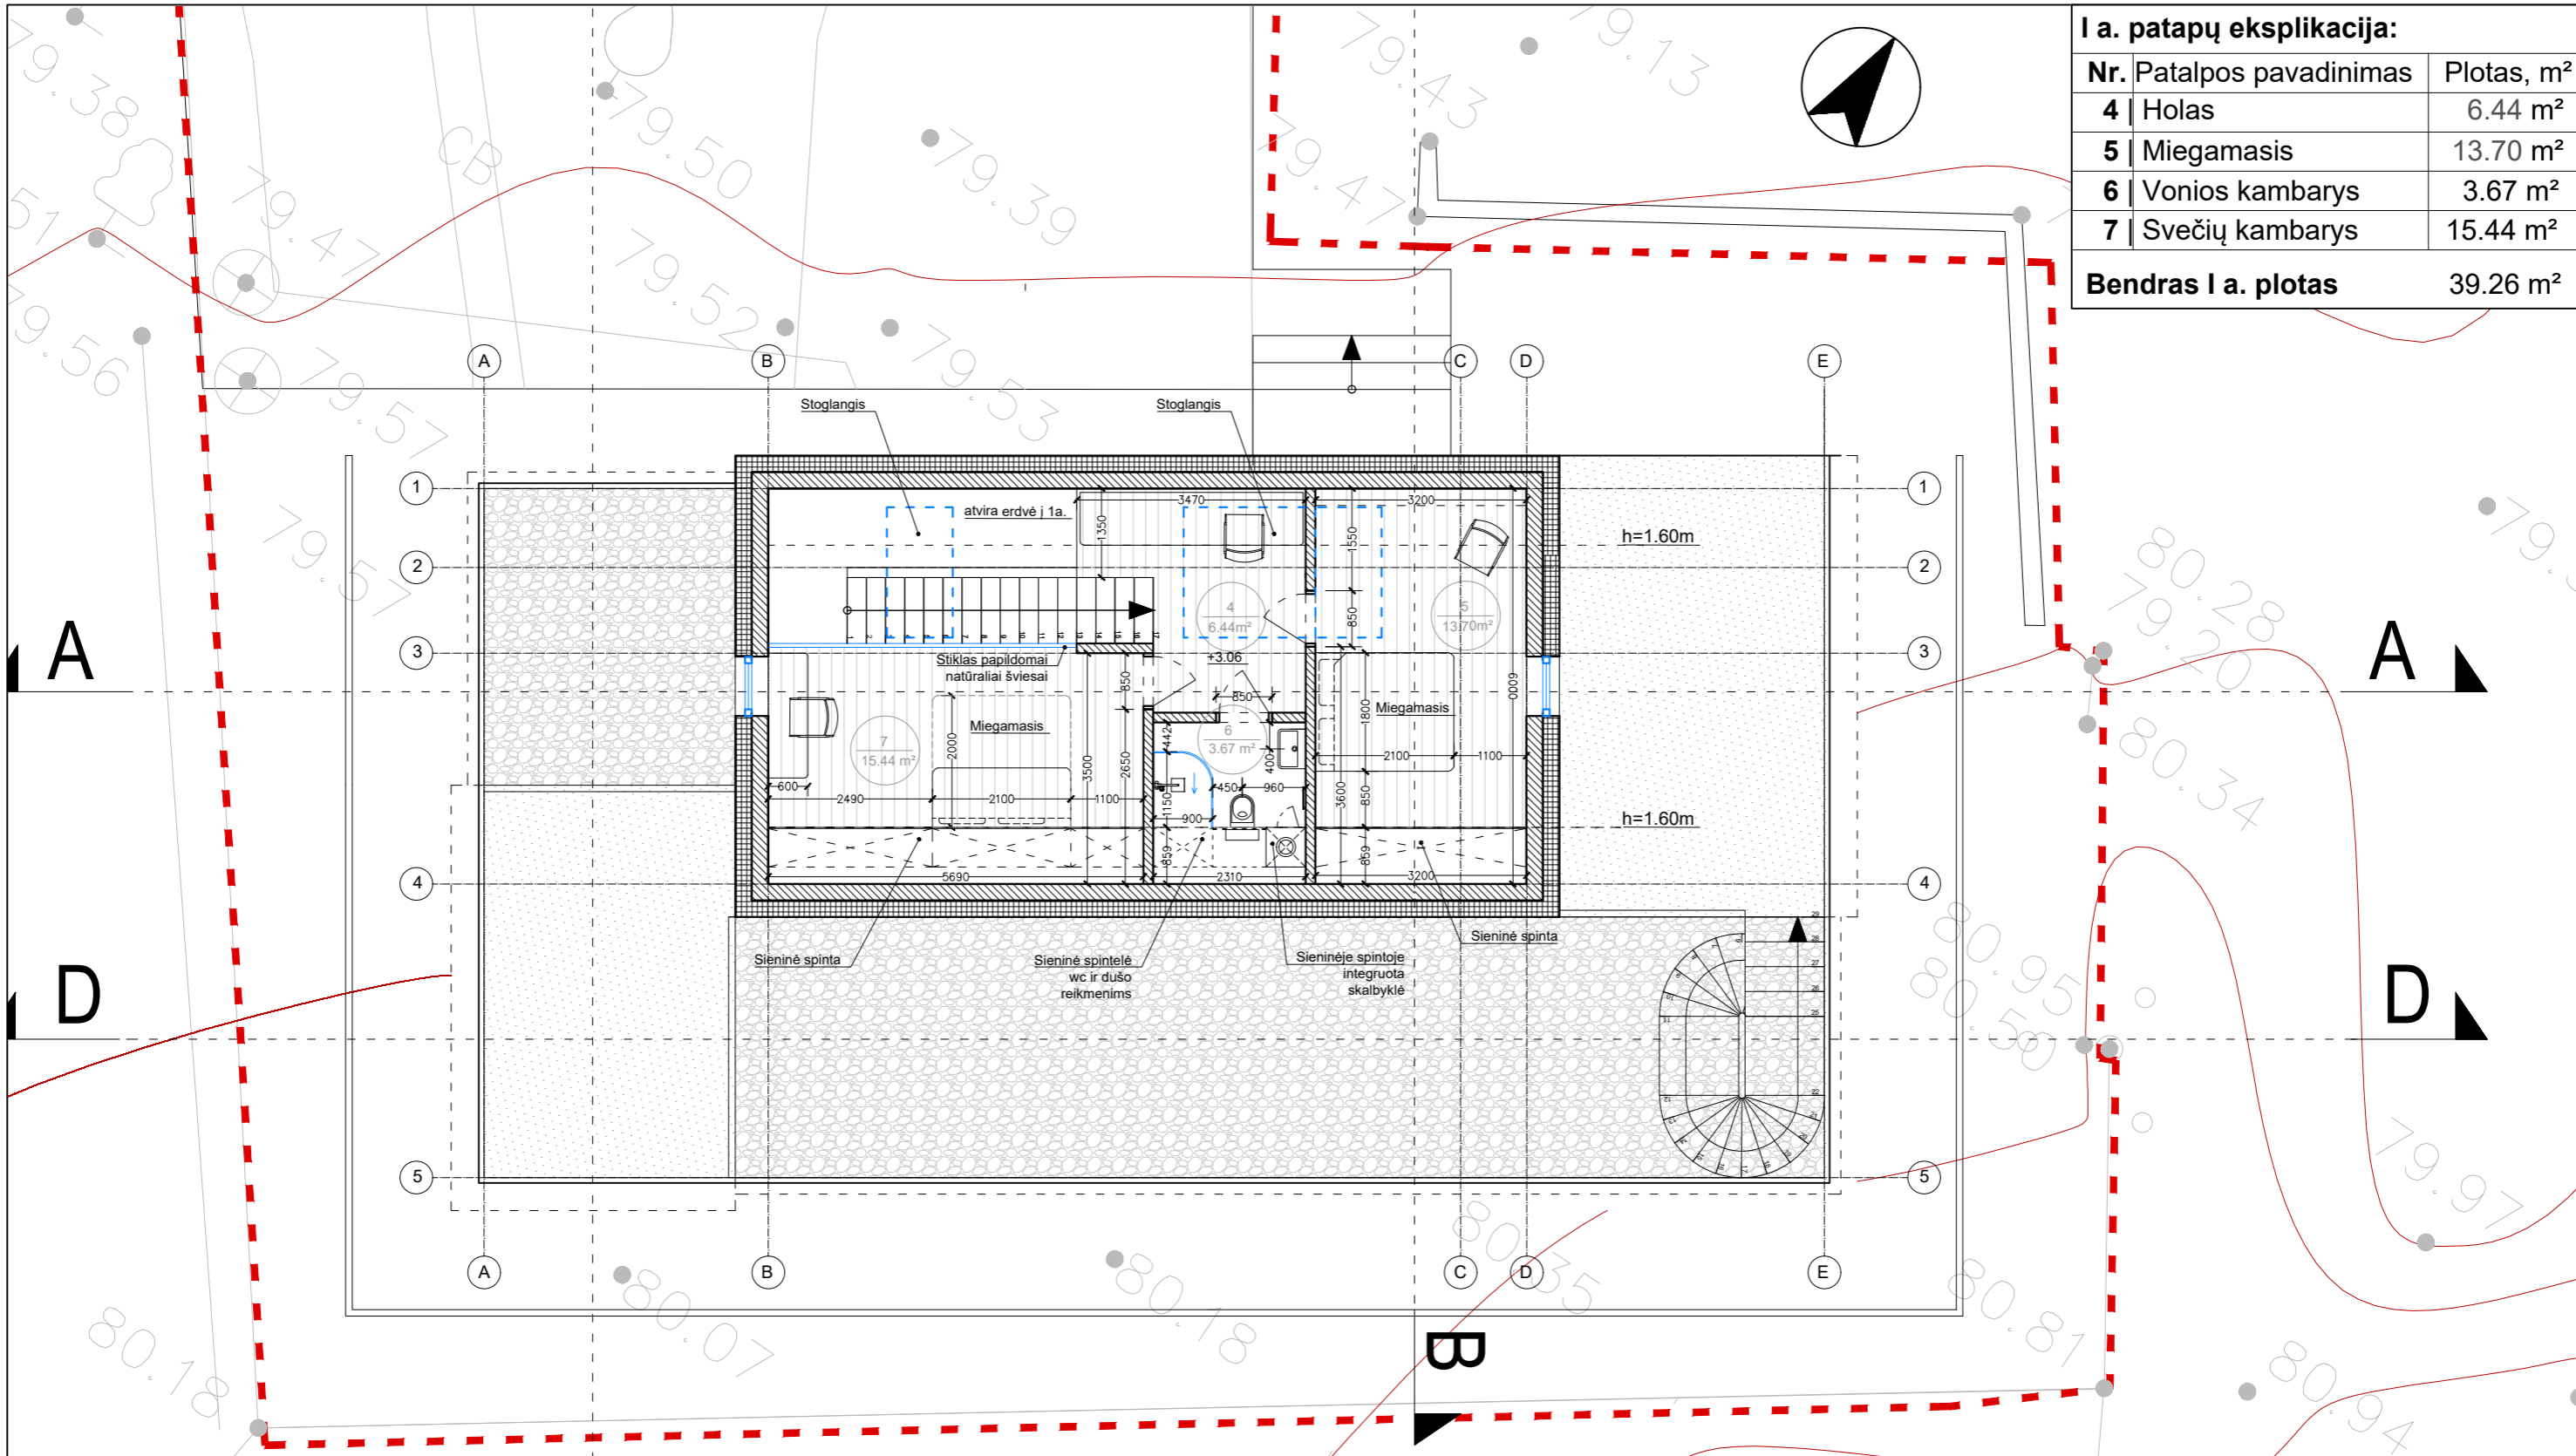

I a. patalpų eksplikacija:


Nr.	Patalpos pavadinimas	Plotas, m ²
4	Holas	6.44 m ²
5	Miegamasis	13.70 m ²
6	Vonios kambarys	3.67 m ²
7	Svečių kambarys	15.44 m ²
Bendras I a. plotas		39.26 m²

LAIDA - 0	2020.04	LAIDOS STATUSAS. KEITIMO PRIŽASTIS (JEI TAIKOMA)	
Atestato Nr.	uab arches info@arches.lt	tel. (+370 5) 271 1808 faks. (+370 5) 271 1807	Objektas Vienbučio gyvenamojo namo Pilies g. 18, Ukmergės m., Ukmergės r. sav., rekonstravimo projektas Pilies g. 18, Ukmergės m., Ukmergės r. sav.
Direktorius	R. Liola	Brėžinys	Laida
A1624	PV	A. Liola	Pastogės aukšto planas M 1: 100
A1624	PDV	A. Liola	
A2092	Arch.	R. Vitonytė	
LT	Užsakovas	20-04-15-PP-SP	Lapas Lapų

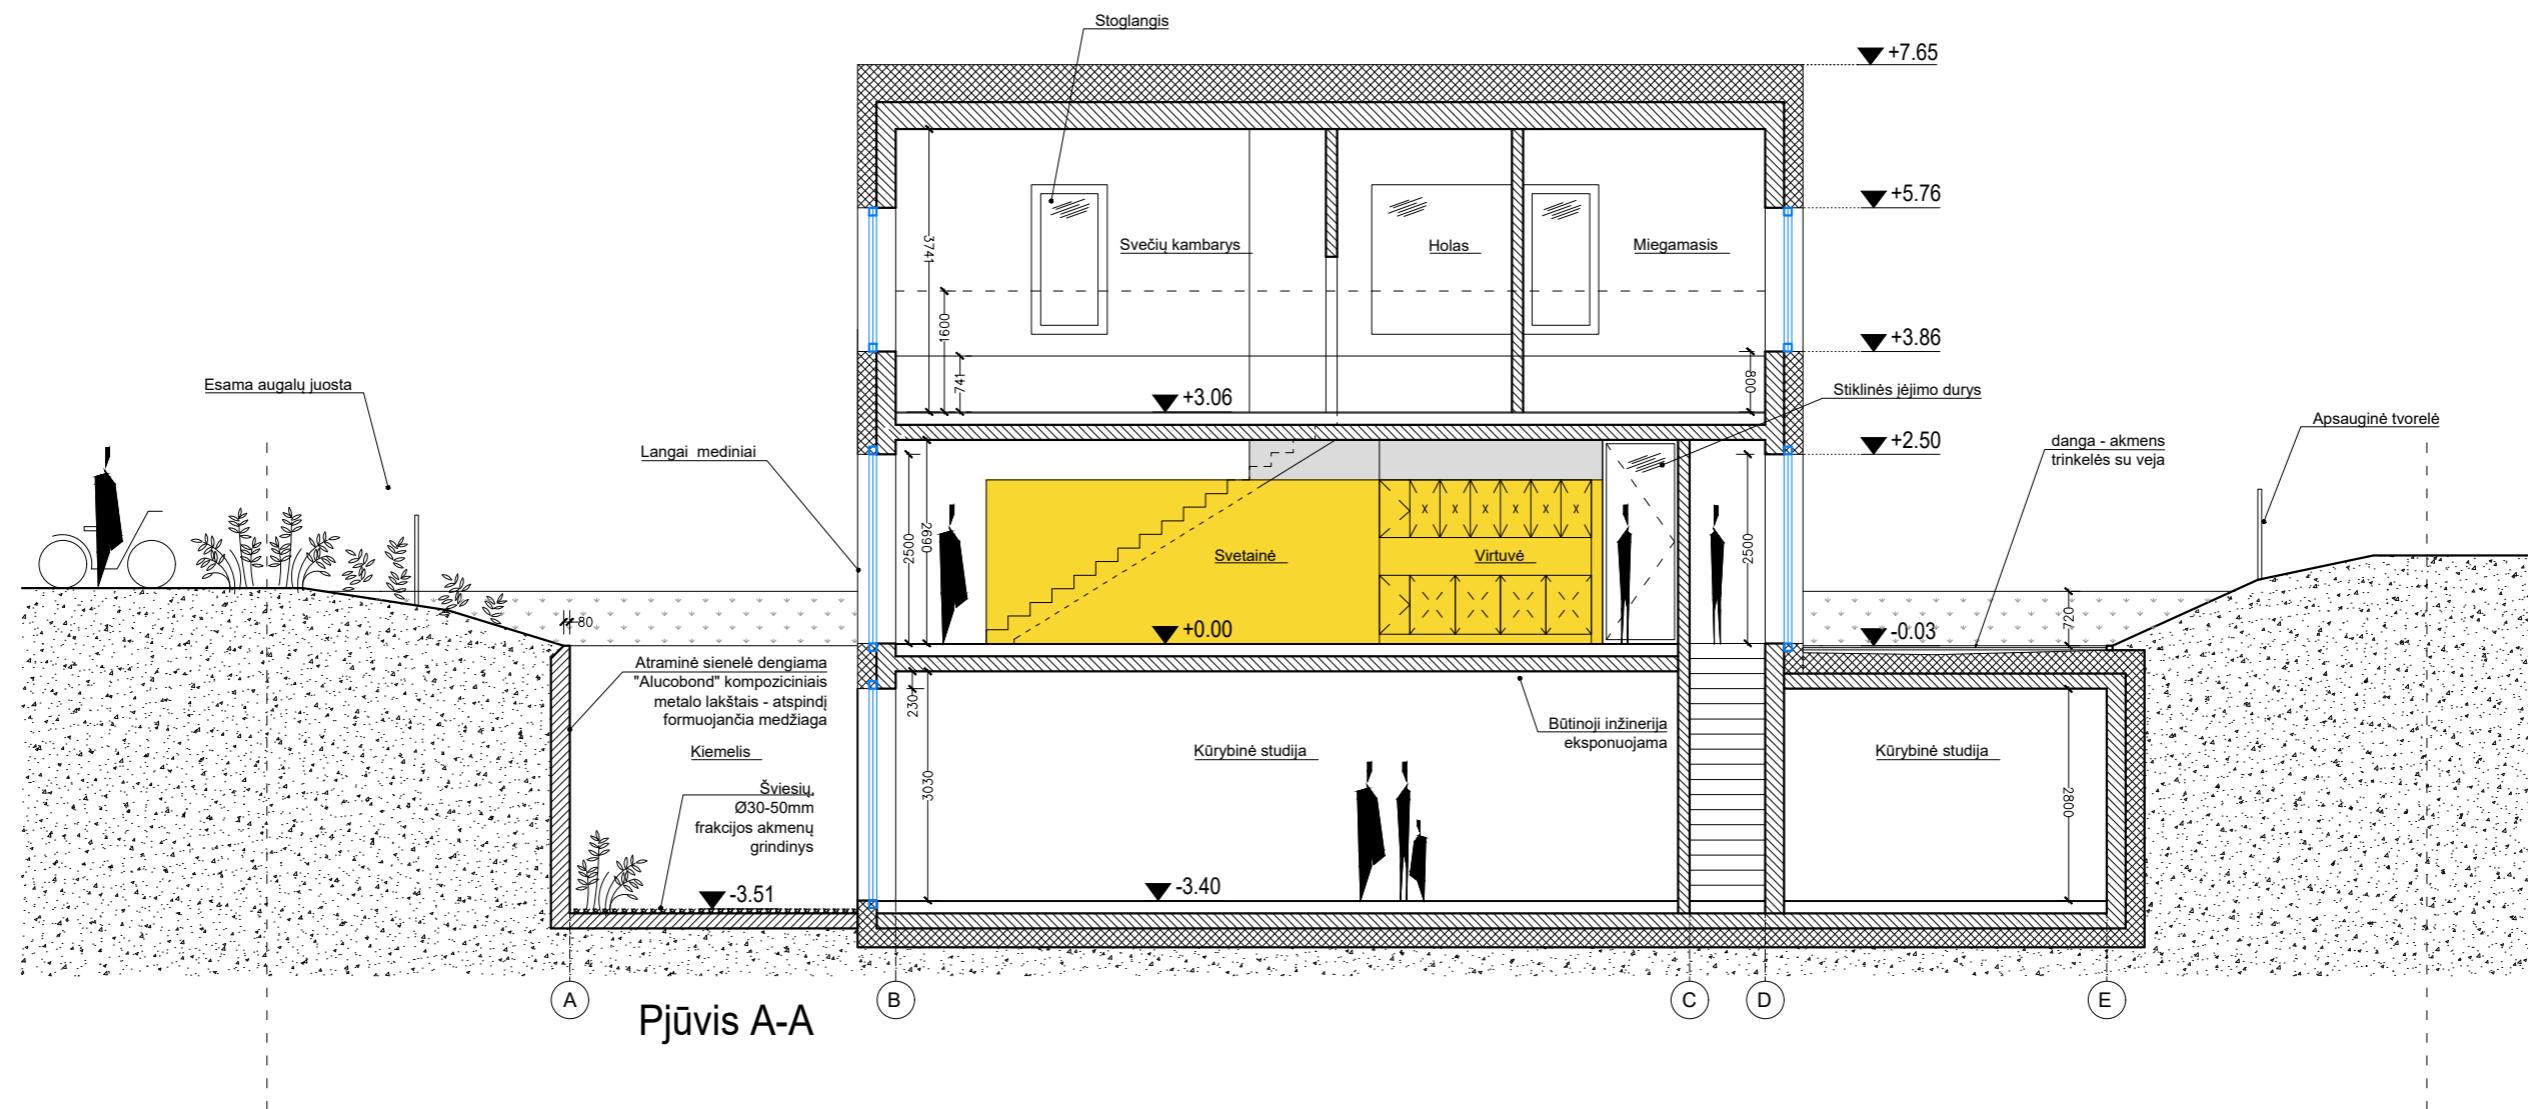


Pjūvis A-A

LAIDA - 0	2020.04	LAIDOS STATUSAS. KEITIMO PRIŽASTIS (JEI TAIKOMA)	
Atestato Nr.	uab arches info@arches.lt	Objektas Vienbučio gyvenamojo namo Pilies g. 18, Ukmergės m., Ukmergės r. sav., rekonstravimo projektas Pilies g. 18, Ukmergės m., Ukmergės r. sav.	
Direktorius	R. Liola	Brėžinys	Laida
A1624	PV	A. Liola	Pjūvis A-A M 1: 100
A1624	PDV	A. Liola	
A2092	Arch.	R. Vitonytė	
LT	Užsakovas	20-04-15-PP-SP	Lapas Lapų

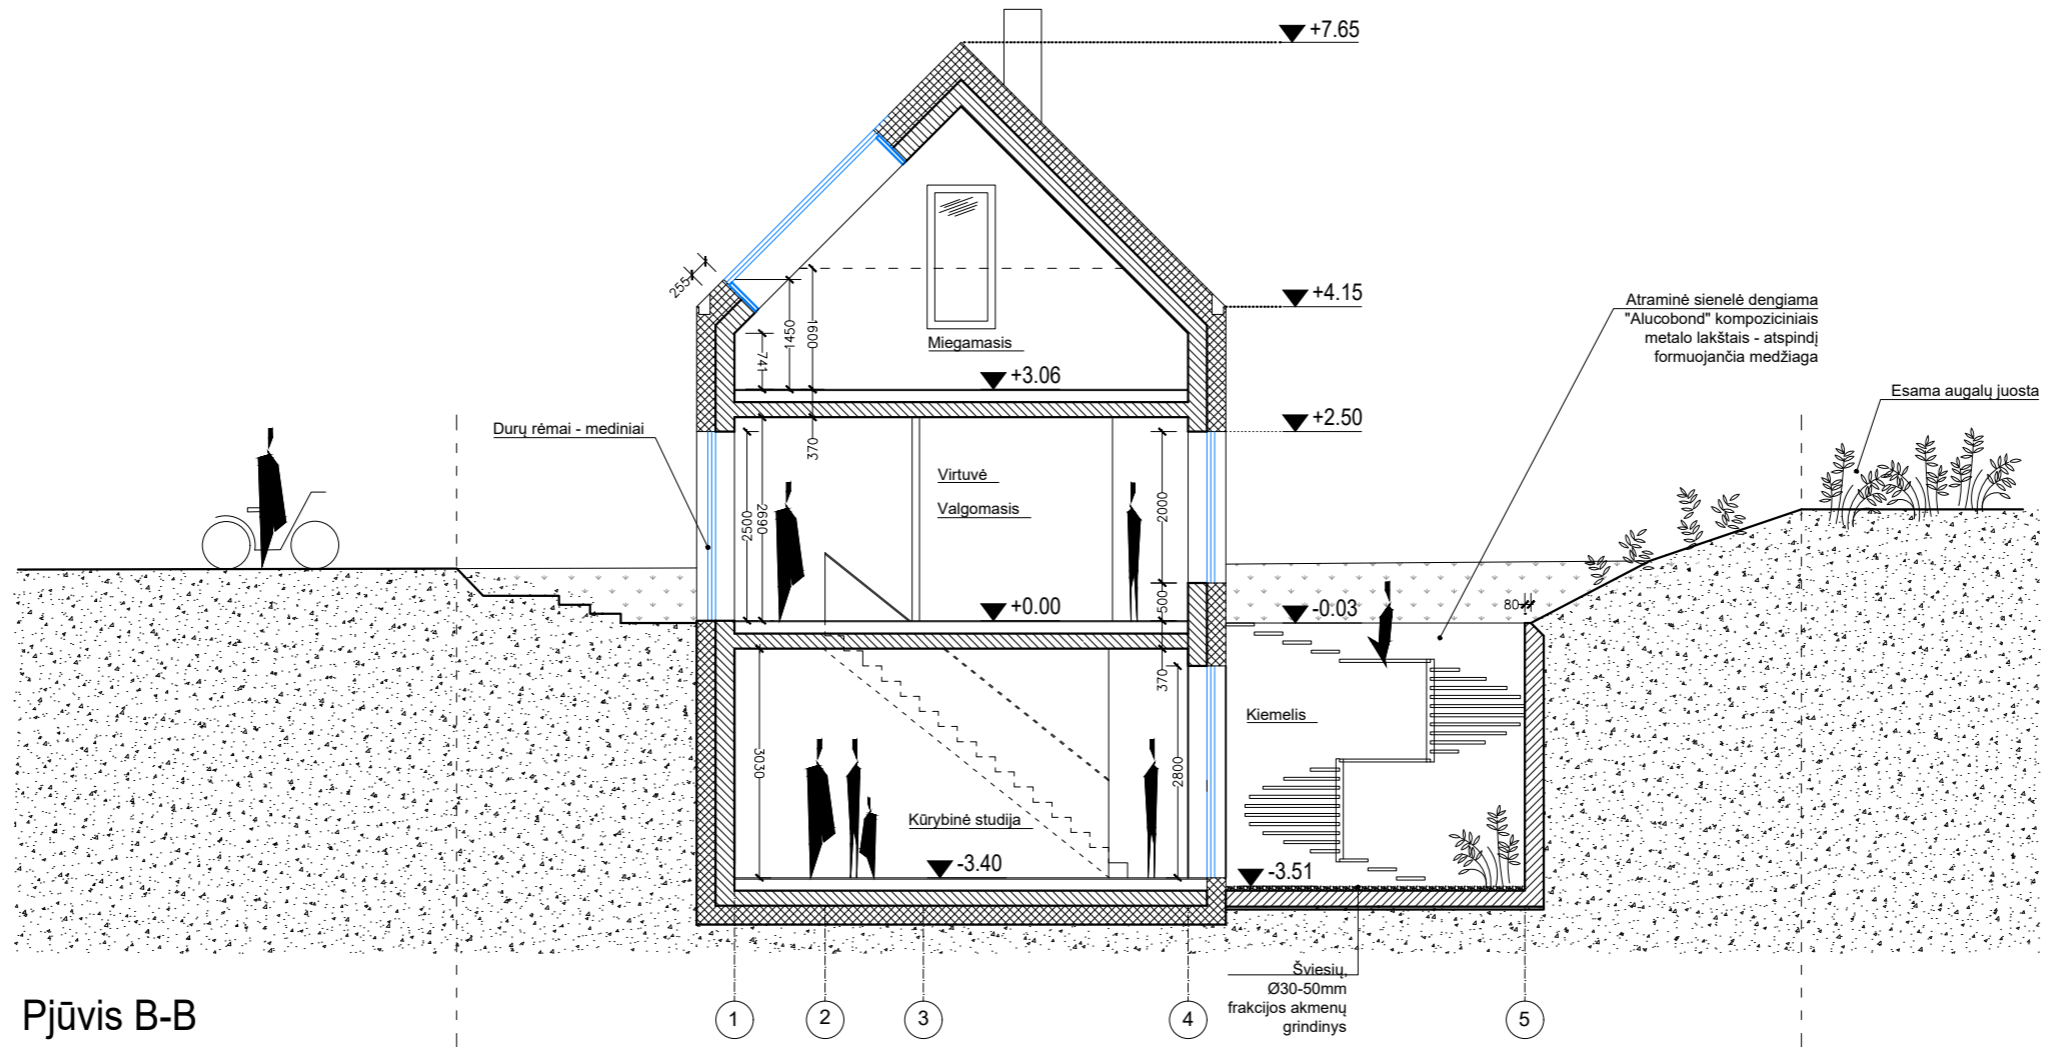


Pjūvis B-B

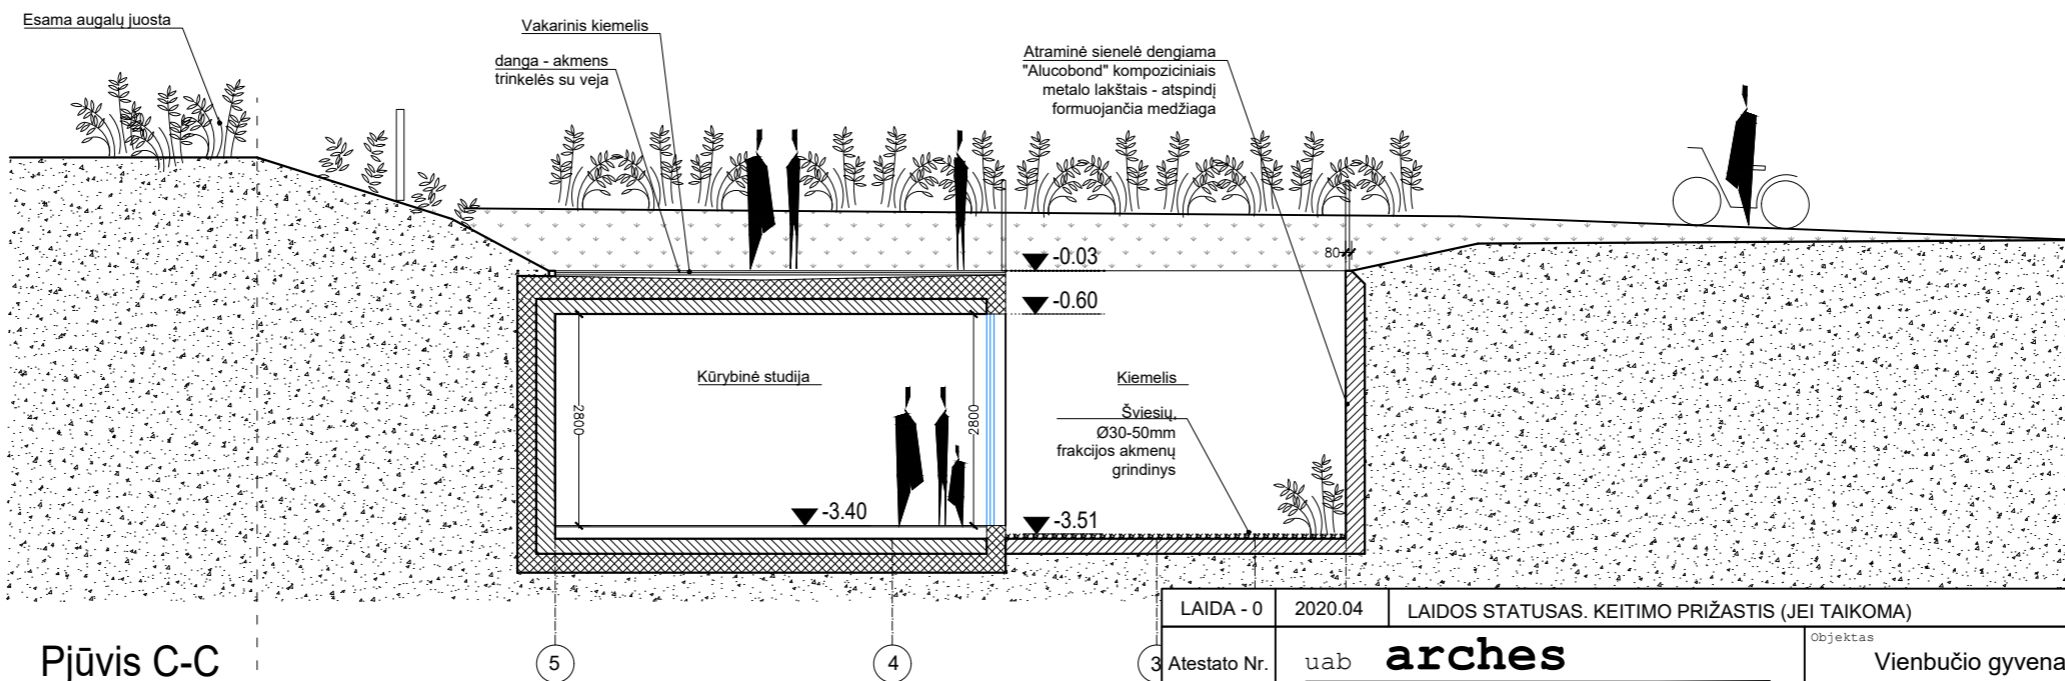


Pjūvis C-C


LAIDA - 0	2020.04	LAIDOS STATUSAS. KEITIMO PRIŽASTIS (JEI TAIKOMA)	
3 Atestato Nr.	uab arches	Objektas	
	tel. (+370 5) 271 1808 info@arches.lt faks. (+370 5) 271 1807	Vienbučio gyvenamojo namo Pilies g. 18, Ukmergės m., Ukmergės r. sav., rekonstravimo projektas	
		Pilies g. 18, Ukmergės m., Ukmergės r. sav.	
Direktorius	R. Liola	Brėžinys	Laida
A1624 PV	A. Liola		
A1624 PDV	A. Liola		
A2092 Arch.	R. Vitonytė	Pjūvis B-B, C-C	M 1: 100
			0
LT	Užsakovas	20-04-15-PP-SP	Lapas Lapų

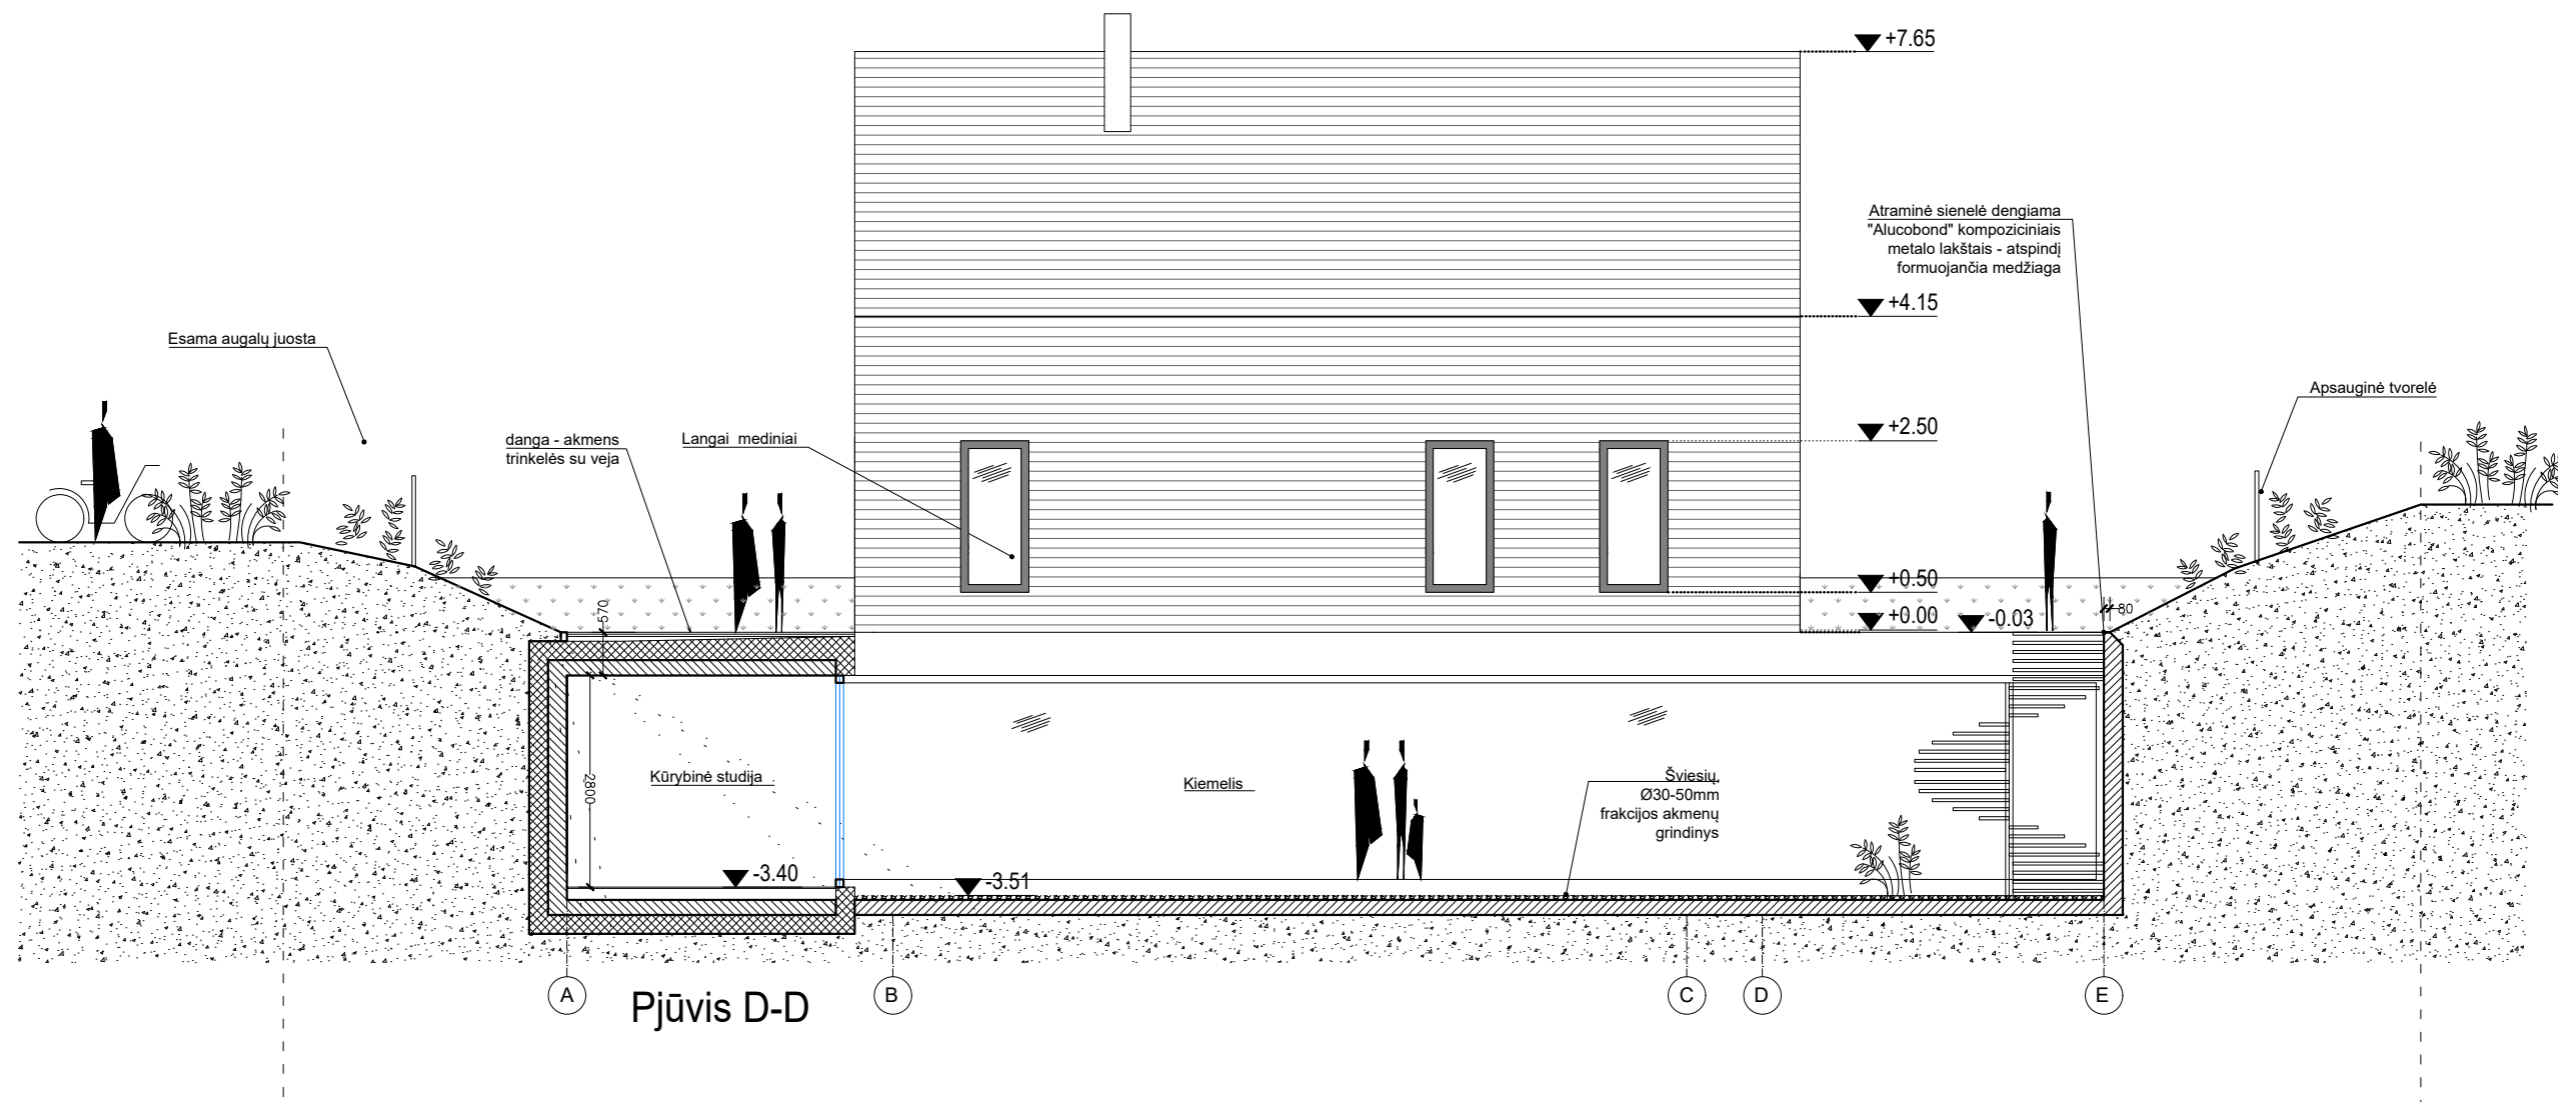


LAIDA - 0	2020.04	LAIDOS STATUSAS. KEITIMO PRIŽASTIS (JEI TAIKOMA)	
Atestato Nr.	uab arches tel. (+370 5) 271 1808 info@arches.lt faks. (+370 5) 271 1807	Objektas Vienbučio gyvenamojo namo Pilies g. 18, Ukmergės m., Ukmergės r. sav., rekonstravimo projektas Pilies g. 18, Ukmergės m., Ukmergės r. sav.	
Direktorius	R. Liola	Brėžinys	Laida
A1624	PV A. Liola		
A1624	PDV A. Liola		
A2092	Arch. R. Vitonytė	Pjūvis D-D	M 1: 100
LT	Užsakovas		
		20-04-15-PP-SP	Lapas
			Lapų

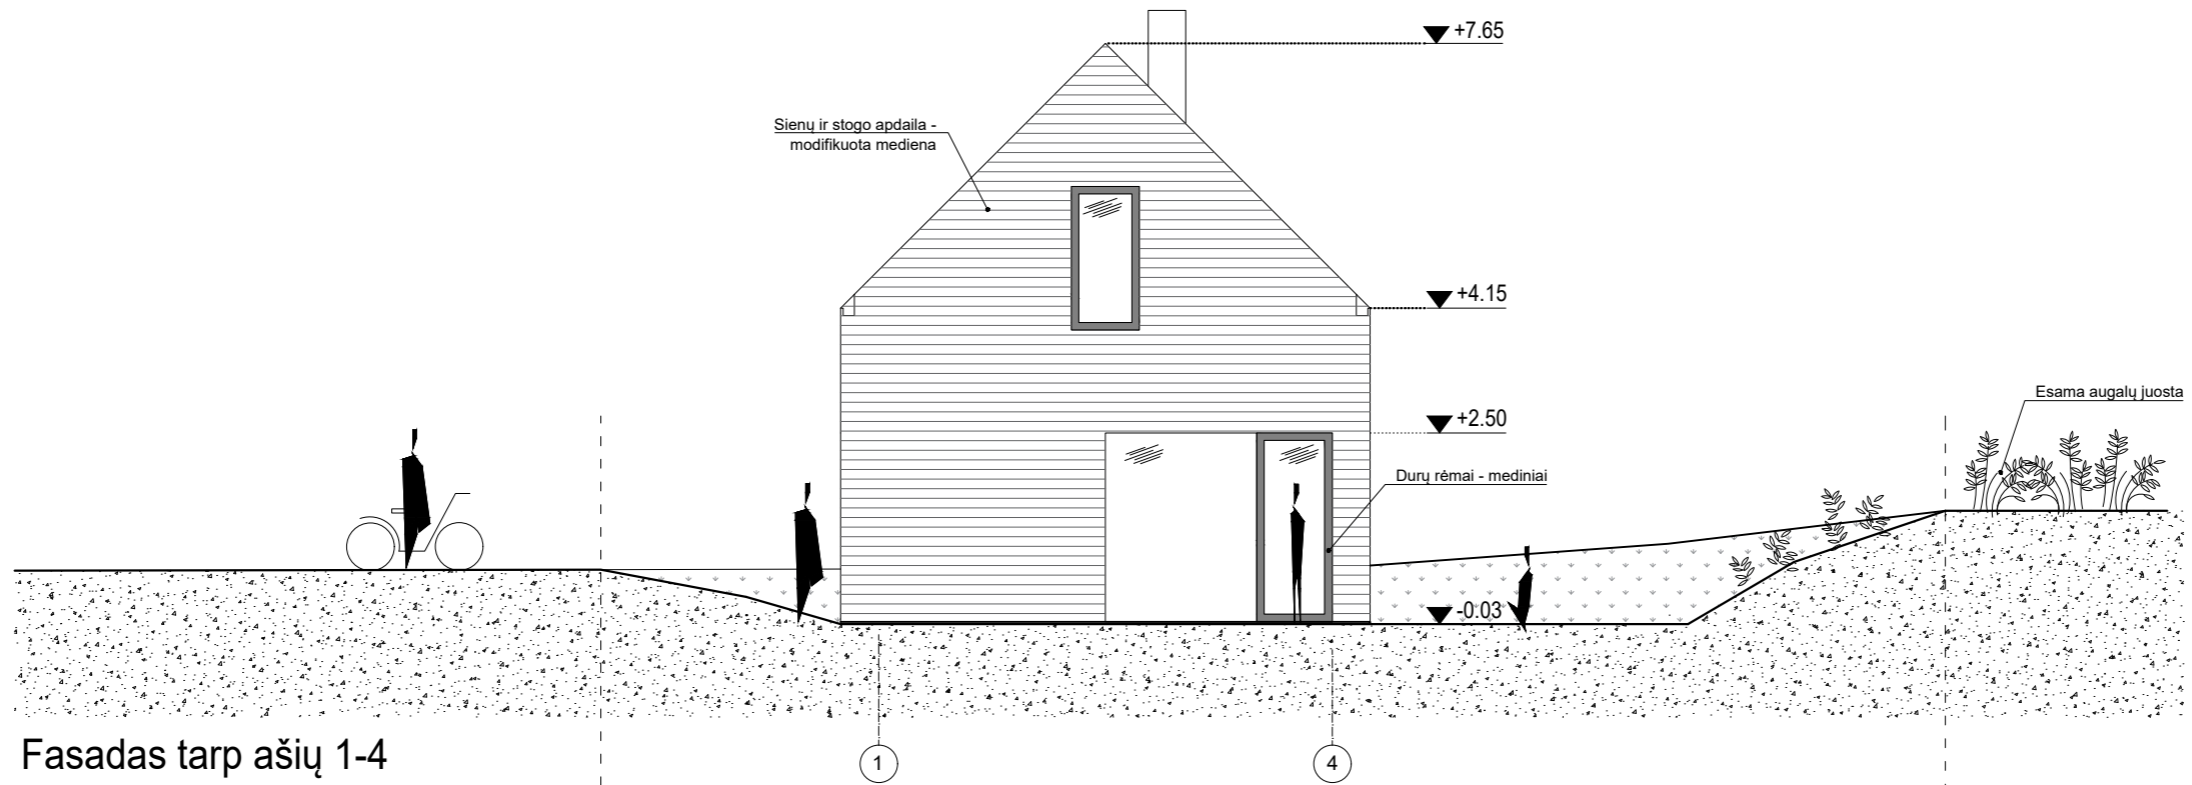


Fasadas tarp ašių 1-4

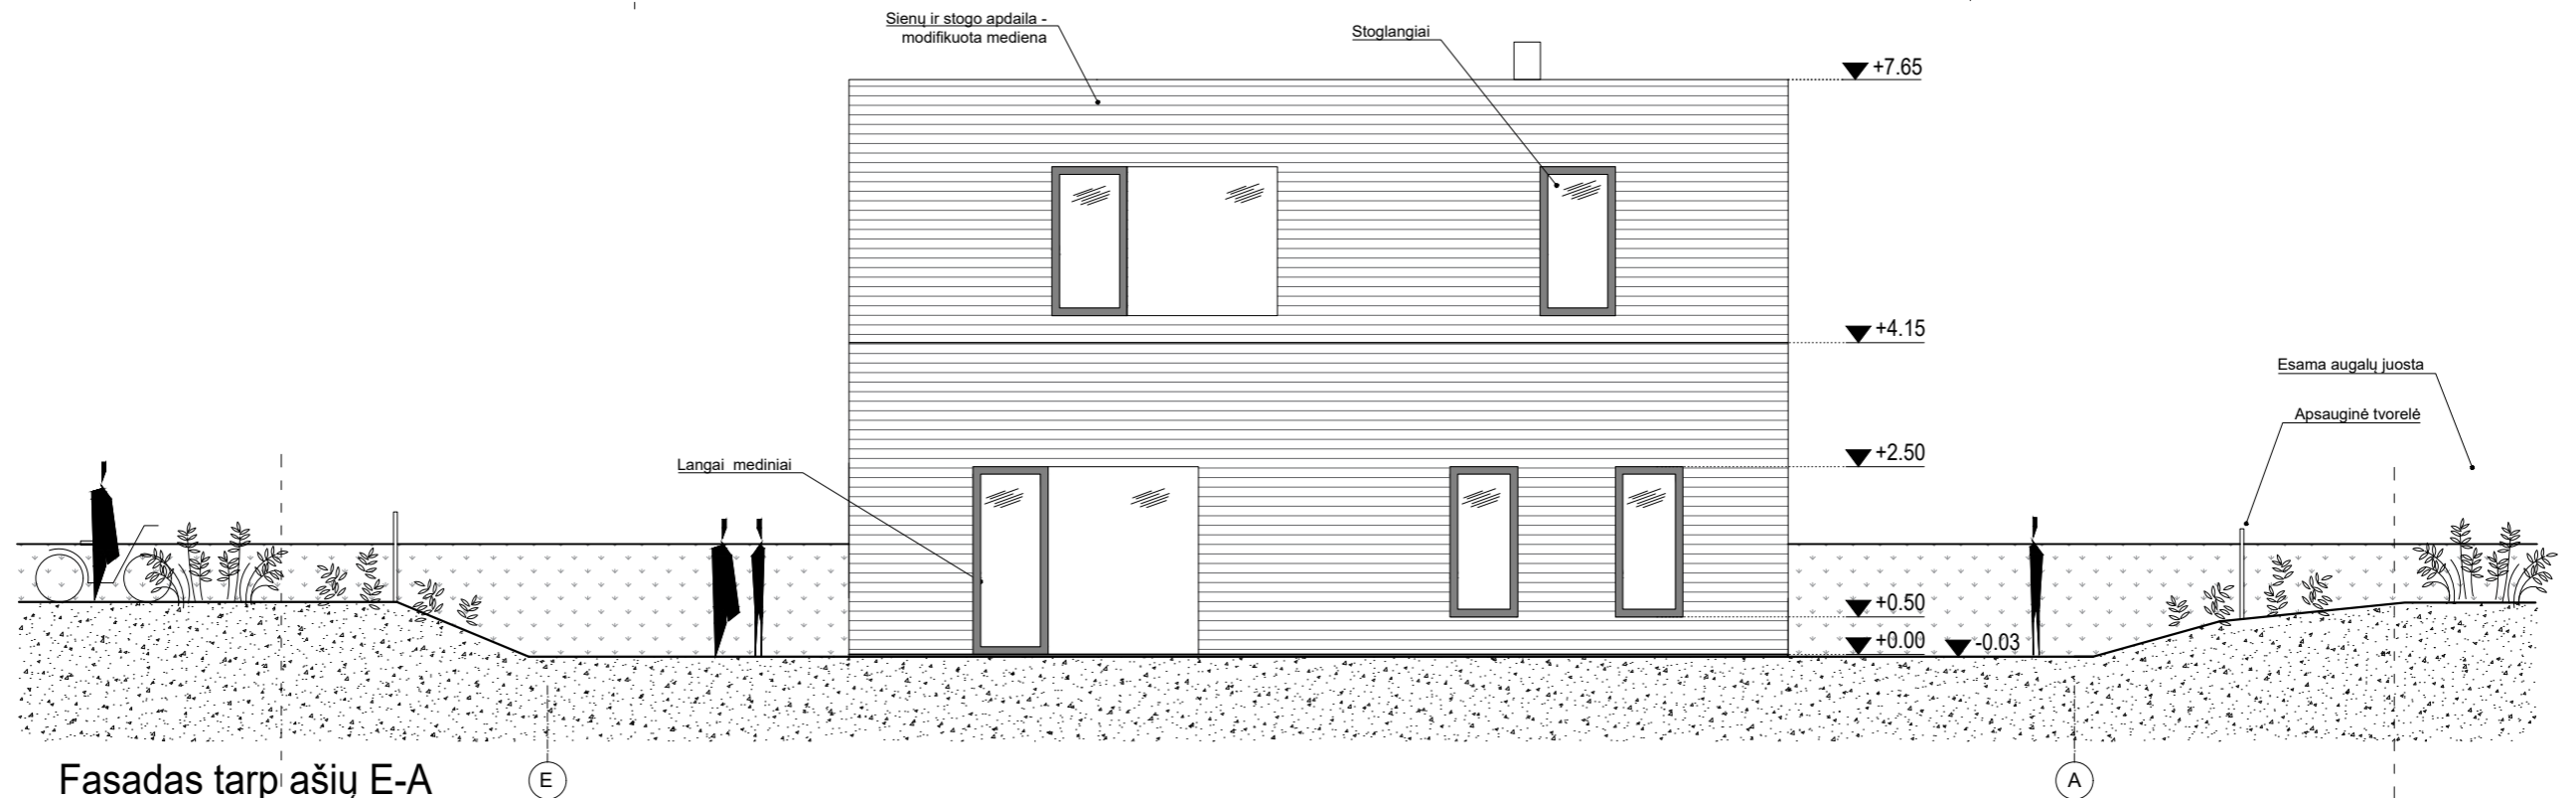

Fasadas tarp ašių E-A

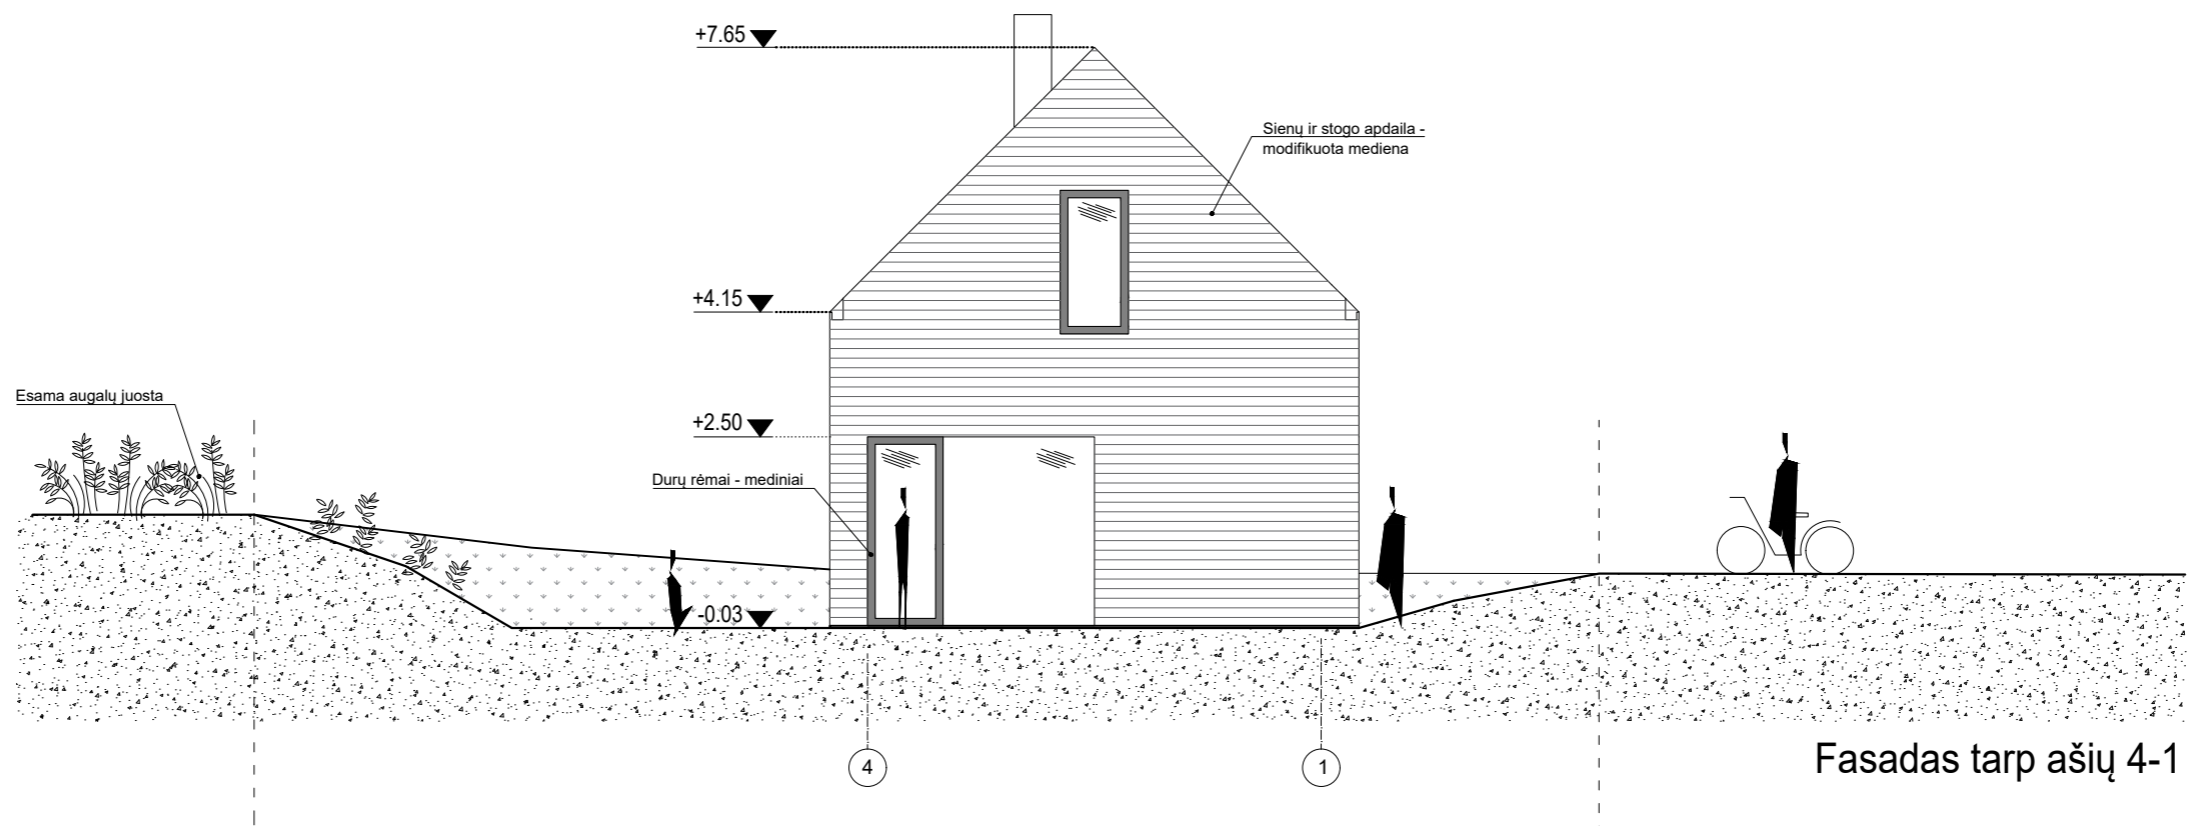


LAIDA - 0	2020.04	LAIDOS STATUSAS. KEITIMO PRIŽASTIS (JEI TAIKOMA)		
Atestato Nr.	uab arches info@arches.lt	tel. (+370 5) 271 1808 faks. (+370 5) 271 1807	Objektas Vienbučio gyvenamojo namo Pilies g. 18, Ukmergės m., Ukmergės r. sav., rekonstravimo projektas Pilies g. 18, Ukmergės m., Ukmergės r. sav.	
Direktorius	R. Liola		Brėžinys Fasadai tarp ašių 1-4 ir E-A M 1: 100	
A1624	PV			A. Liola
A1624	PDV			A. Liola
A2092	Arch.			R. Vitonytė
LT	Užsakovas	20-04-15-PP-SP	Lapas Lapų	







Fasadas tarp ašių 4-1



LAIDA - 0	2020.04	LAIDOS STATUSAS. KEITIMO PRIŽASTIS (JEI TAIKOMA)	
Atestato Nr.	uab arches tel. (+370 5) 271 1808 info@arches.lt	Objektas Vienbučio gyvenamojo namo Pilies g. 18, Ukmergės m., Ukmergės r. sav., rekonstravimo projektas Pilies g. 18, Ukmergės m., Ukmergės r. sav.	
Direktorius	R. Liola	Brėžinys	Laida
A1624	PV A. Liola		
A1624	PDV A. Liola		
A2092	Arch. R. Vitonytė		
LT	Užsakovas	Fasadai tarp ašių 4-1	M 1: 100
		20-04-15-PP-SP	Lapas
			Lapų
			0


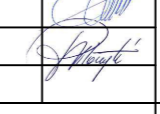


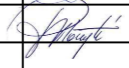LAIDA - 0	2020.04	LAIDOS STATUSAS. KEITIMO PRIŽASTIS (JEI TAIKOMA)		
Atestato Nr.	uab arches info@arches.lt	tel. (+370 5) 271 1808 faks. (+370 5) 271 1807	Objektas Vienbučio gyvenamojo namo Pilies g. 18, Ukmergės m., Ukmergės r. sav., rekonstravimo projektas Pilies g. 18, Ukmergės m., Ukmergės r. sav.	
Direktorius	R. Liola	  	Laida	
A1624	PV			A. Liola
A1624	PDV			A. Liola
A2092	Arch.	R. Vitonytė	0	
LT	Užsakovas	20-04-15-PP-SP		
		Lapas	Lapų	

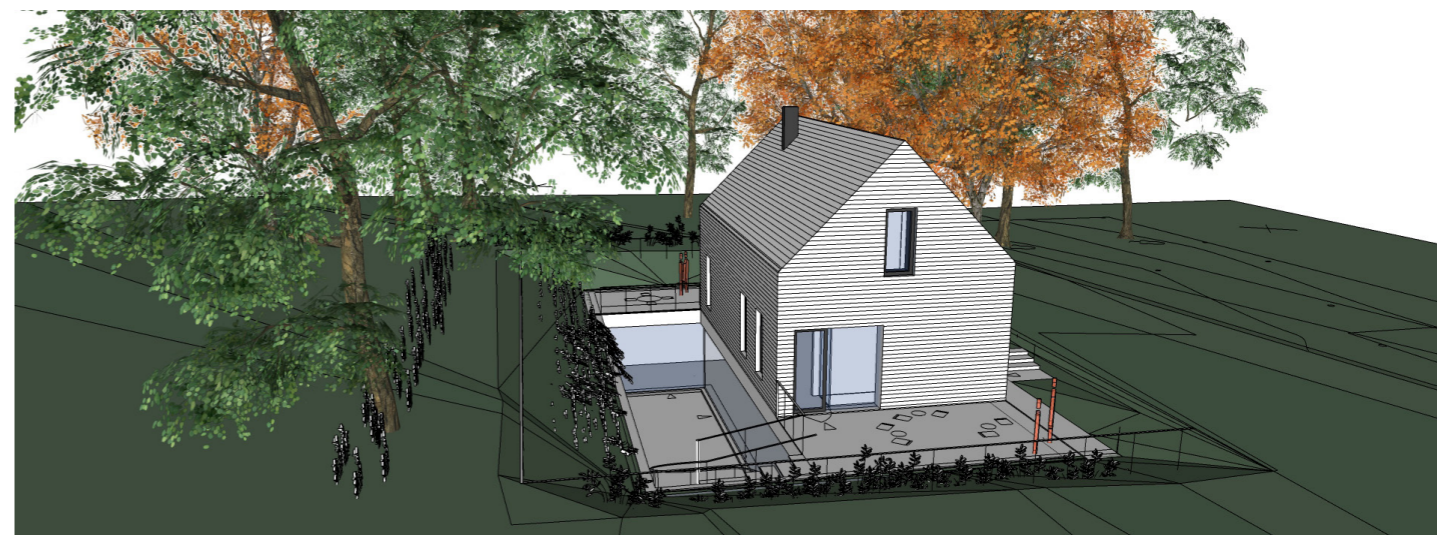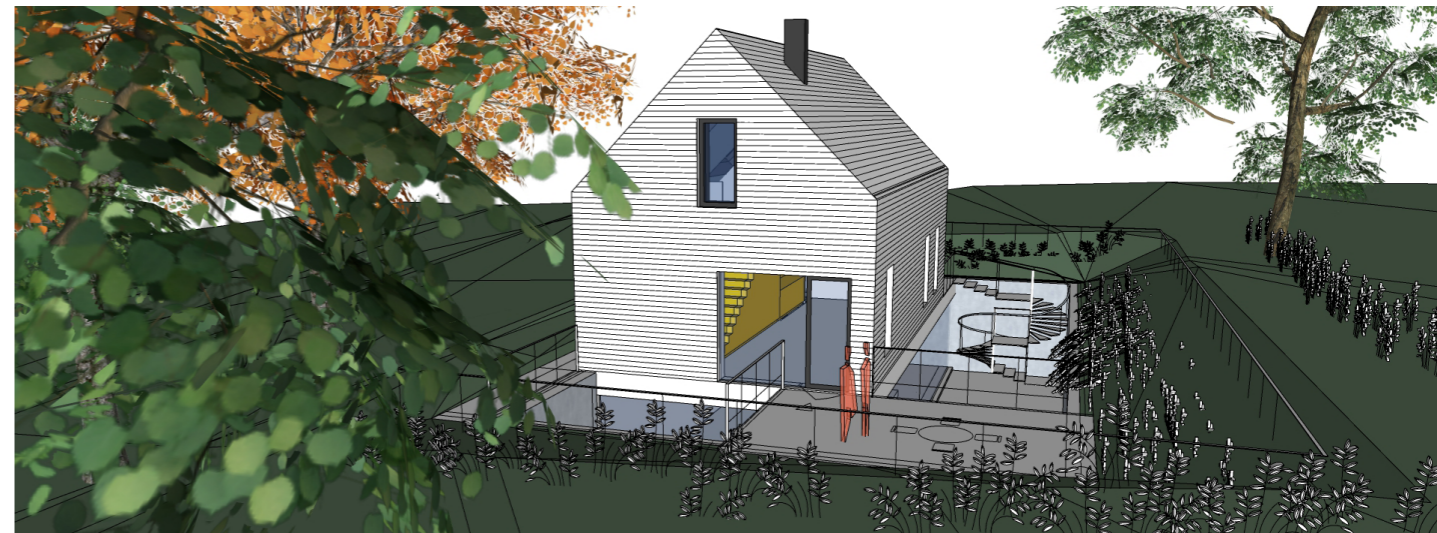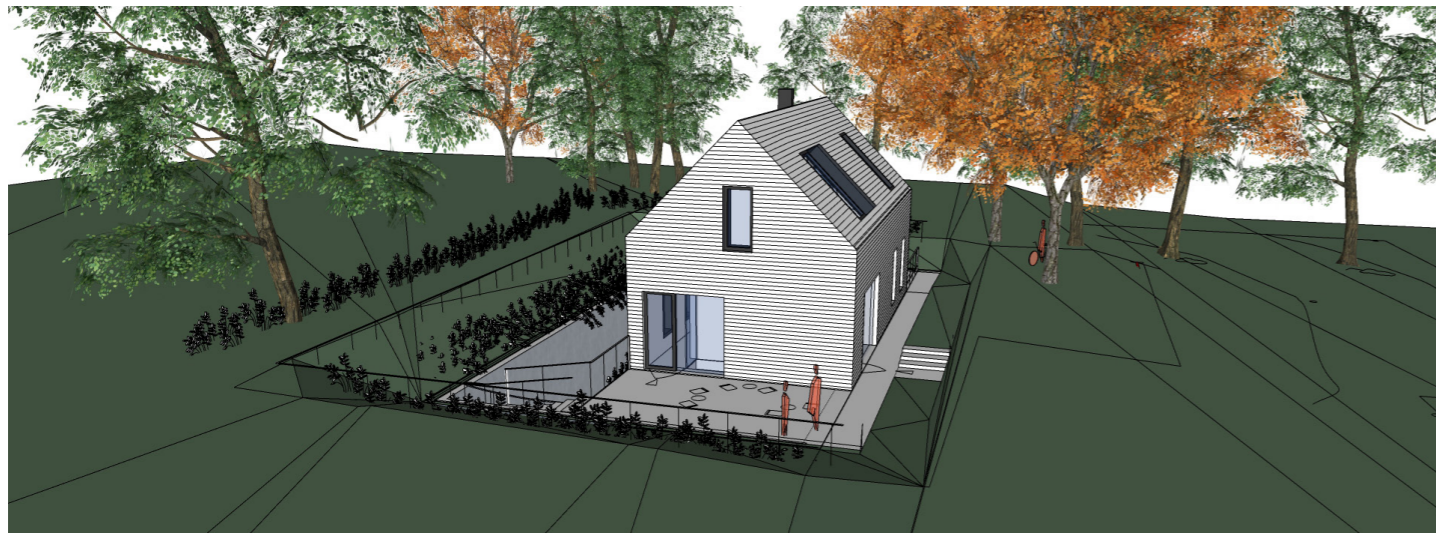





LAIDA - 0	2020.04	LAIDOS STATUSAS. KEITIMO PRIŽASTIS (JEI TAIKOMA)		
Atestato Nr.	uab arches info@arches.lt	tel. (+370 5) 271 1808 faks. (+370 5) 271 1807	Objektas Vienbučio gyvenamojo namo Pilies g. 18, Ukmergės m., Ukmergės r. sav., rekonstravimo projektas Pilies g. 18, Ukmergės m., Ukmergės r. sav.	
Direktorius	R. Liola		Brėžinys Projektu vizualizacijos	
A1624	PV			A. Liola
A1624	PDV			A. Liola
A2092	Arch.			R. Vitonytė
LT	Užsakovas	20-04-15-PP-SP		
		Lapas	Lapų	

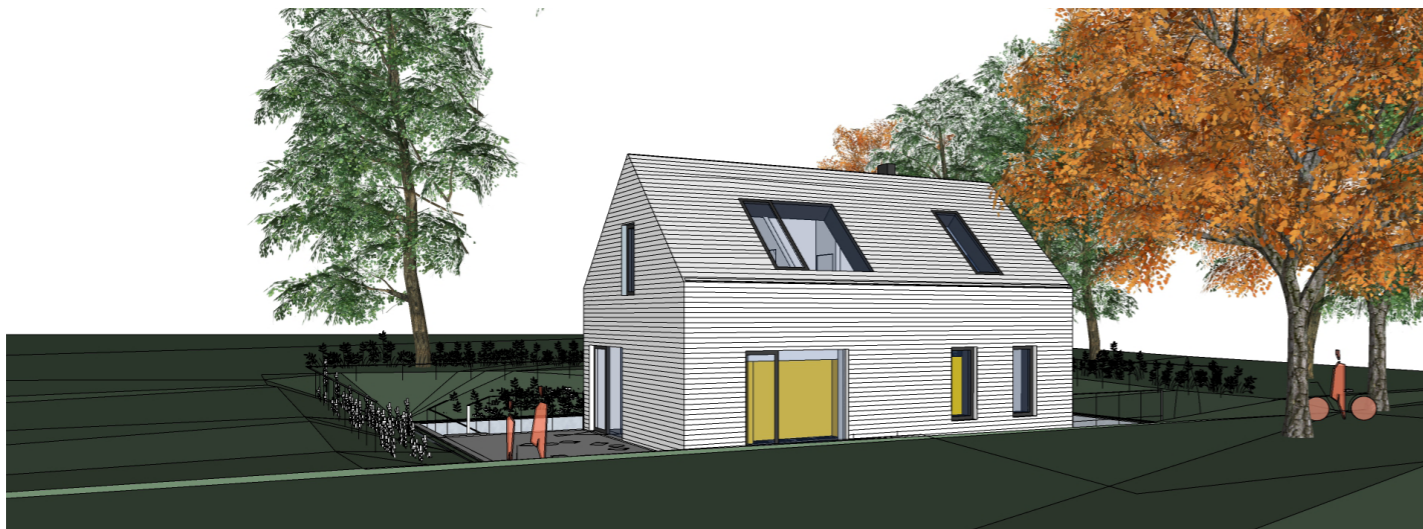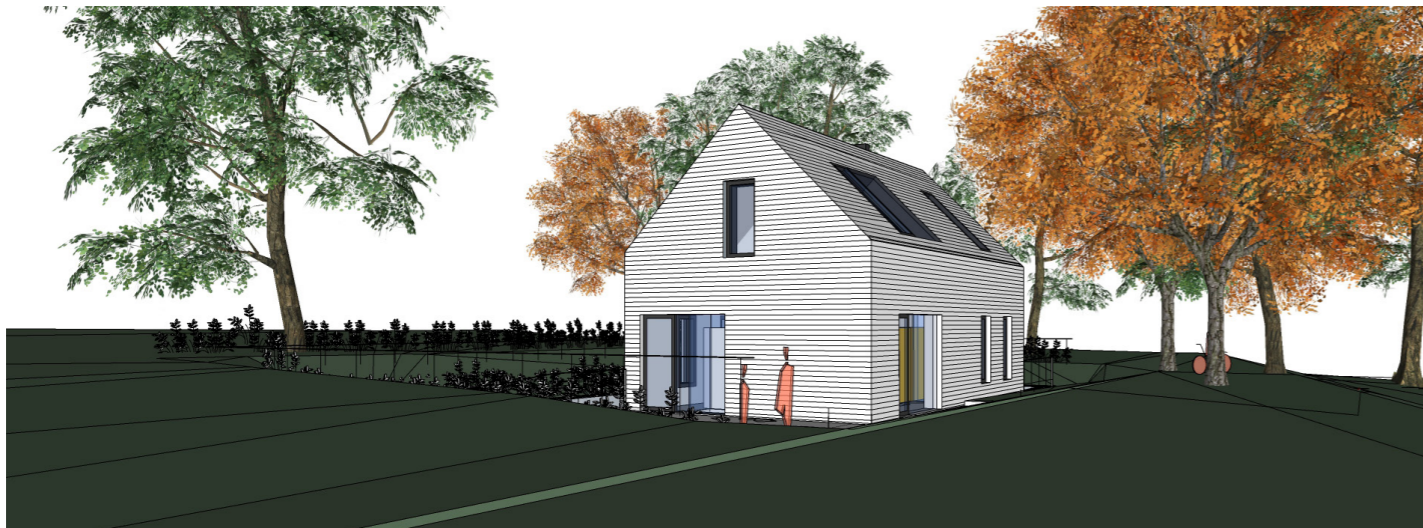




LAIDA - 0	2020.04	LAIDOS STATUSAS. KEITIMO PRIŽASTIS (JEI TAIKOMA)		
Atestato Nr.	uab arches		Objektas	
	tel. (+370 5) 271 1808 info@arches.lt faks. (+370 5) 271 1807		Vienbučio gyvenamojo namo Pilies g. 18, Ukmergės m., Ukmergės r. sav., rekonstravimo projektas Pilies g. 18, Ukmergės m., Ukmergės r. sav.	
Direktorius	R. Liola	 	Laida	
A1624	PV			A. Liola
A1624	PDV			A. Liola
A2092	Arch.			R. Vitonytė
LT	Užsakovas	20-04-15-PP-SP		
			Lapas	
			Lapų	

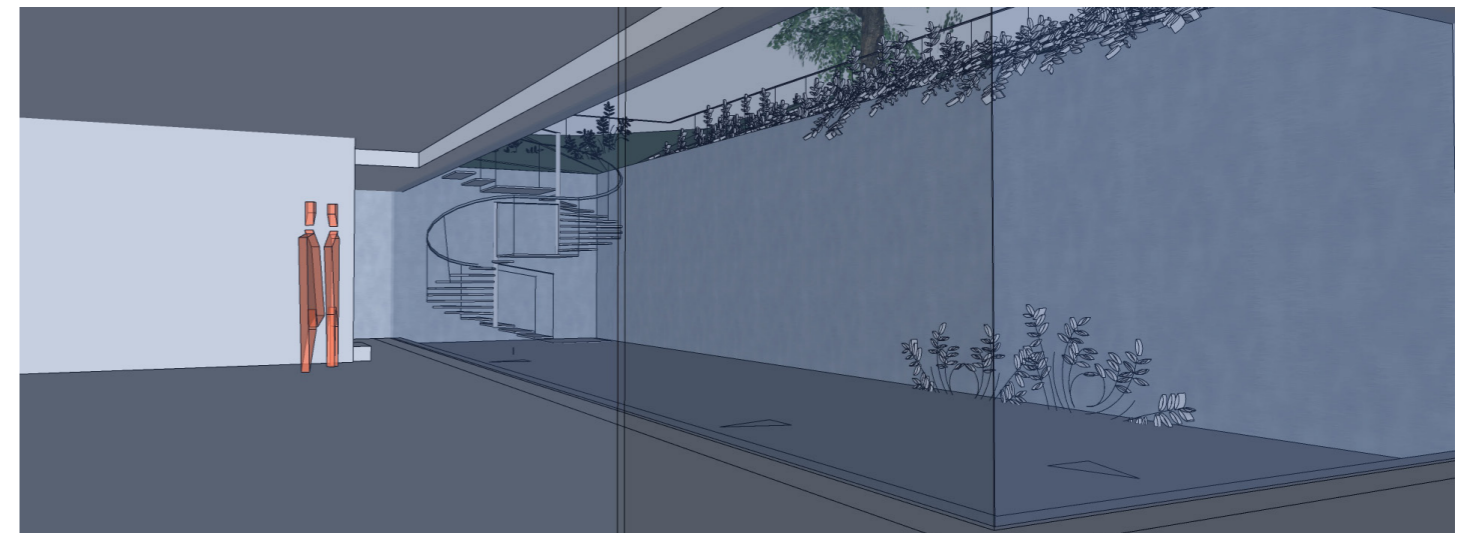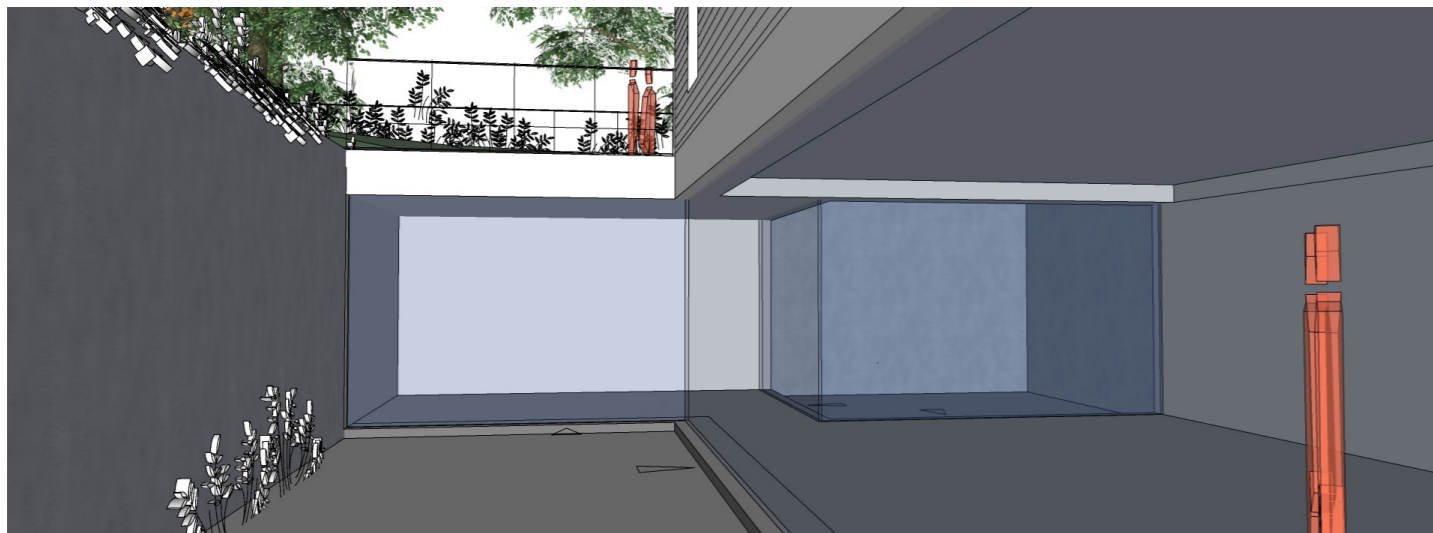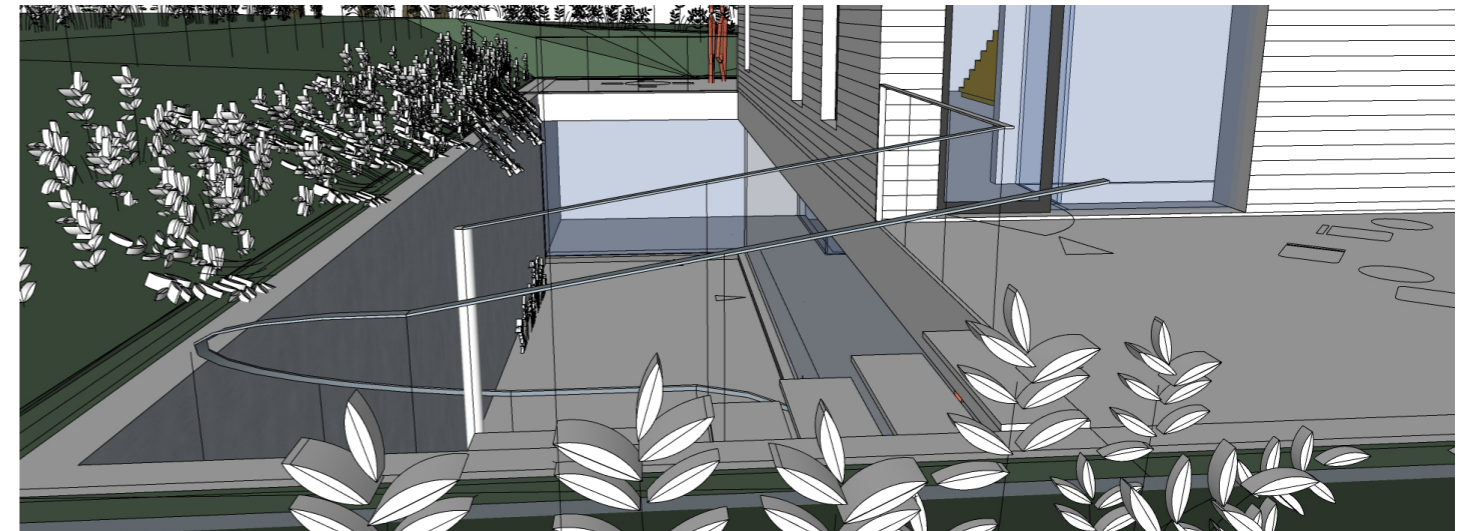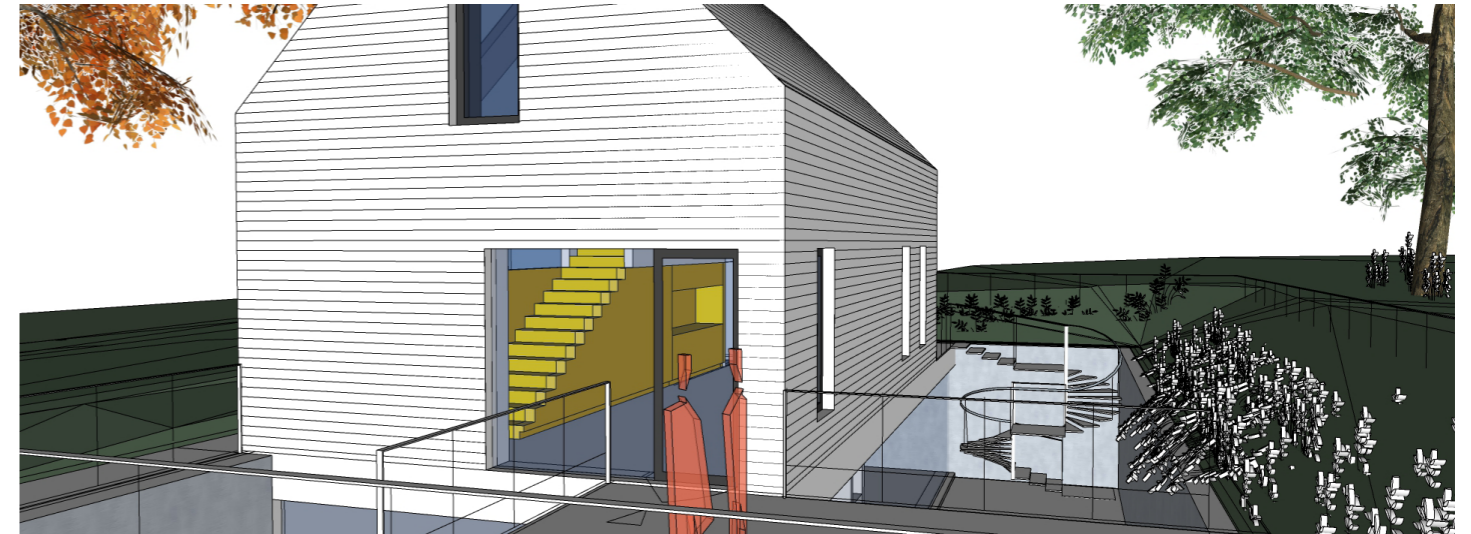


Projekto vizualizacijos

0

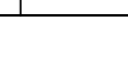


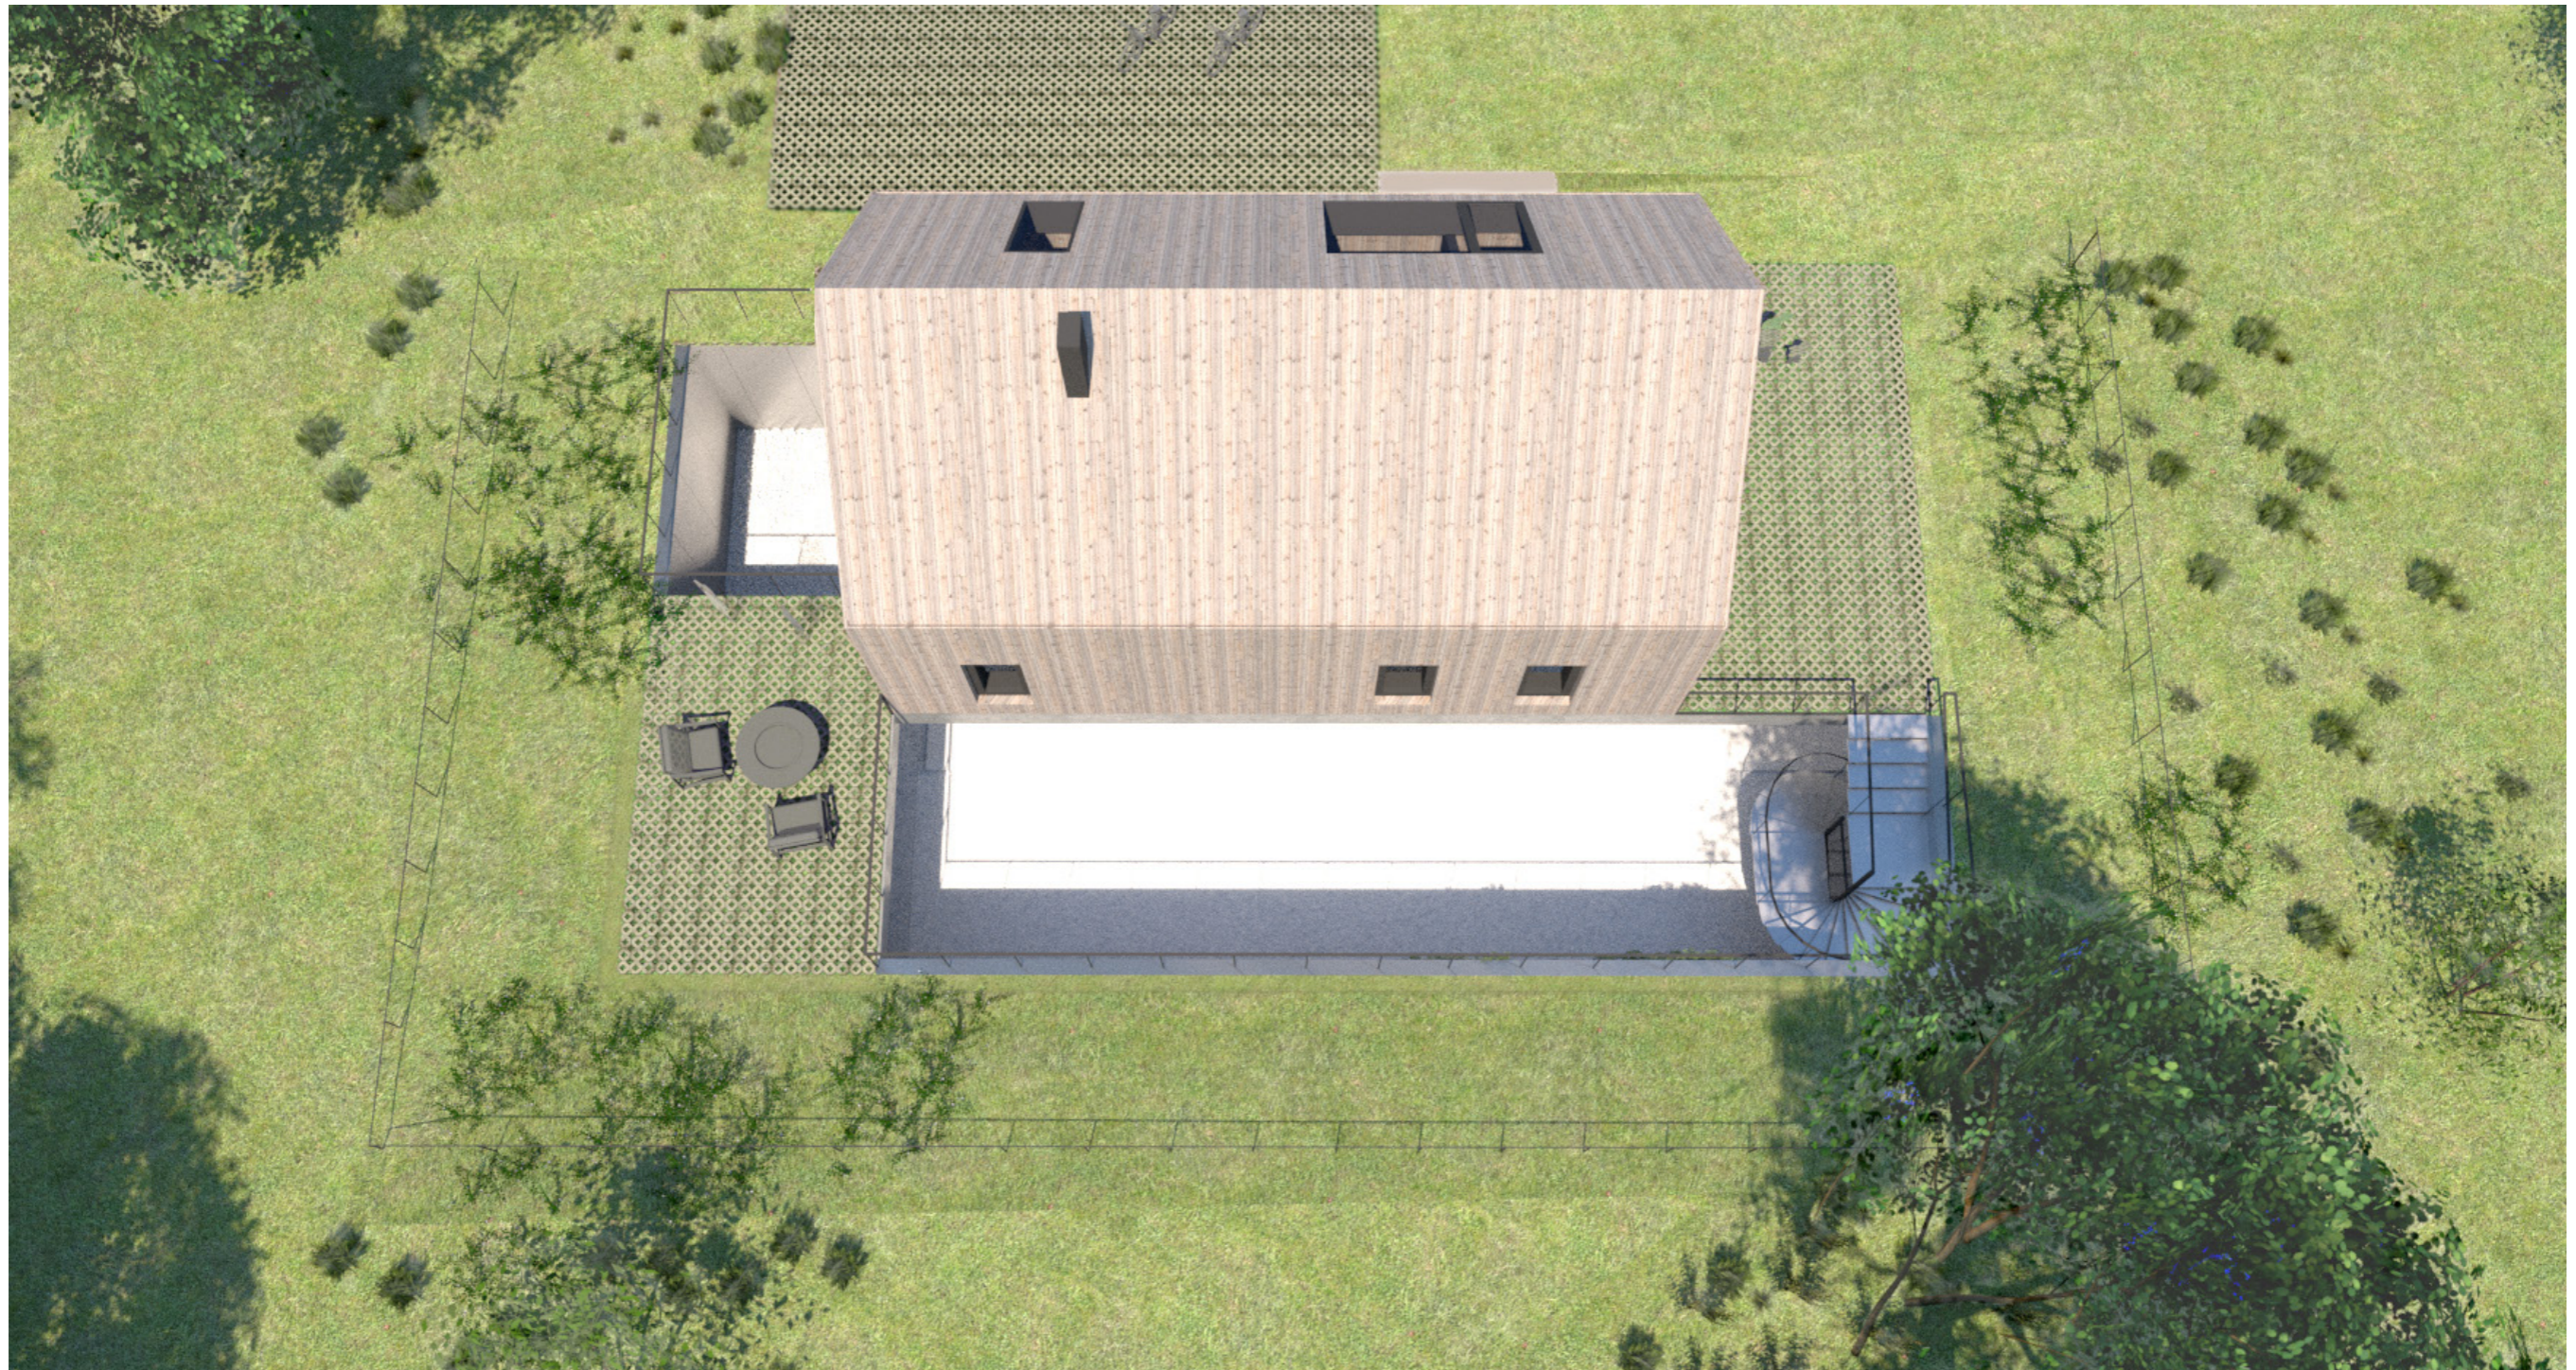
LAIDA - 0	2020.04	LAIDOS STATUSAS. KEITIMO PRIŽASTIS (JEI TAIKOMA)		
Atestato Nr.	uab arches info@arches.lt	tel. (+370 5) 271 1808 faks. (+370 5) 271 1807	Objektas Vienbučio gyvenamojo namo Pilies g. 18, Ukmergės m., Ukmergės r. sav., rekonstravimo projektas Pilies g. 18, Ukmergės m., Ukmergės r. sav.	
Direktorius	R. Liola	  	Brėžinys Projektu vizualizacijos	
A1624	PV			A. Liola
A1624	PDV			A. Liola
A2092	Arch.	R. Vitonytė	Laida	
LT	Užsakovas		0	
		20-04-15-PP-SP	Lapas Lapų	

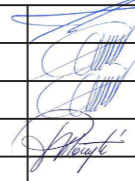

LAIDA - 0	2020.04	LAIDOS STATUSAS. KEITIMO PRIŽASTIS (JEI TAIKOMA)		
Atestato Nr.	uab arches info@arches.lt	tel. (+370 5) 271 1808 faks. (+370 5) 271 1807	Objektas Vienbučio gyvenamojo namo Pilies g. 18, Ukmergės m., Ukmergės r. sav., rekonstravimo projektas Pilies g. 18, Ukmergės m., Ukmergės r. sav.	
Direktorius	R. Liola	  	Brėžinys Projekto vizualizacijos	
A1624	PV			A. Liola
A1624	PDV			A. Liola
A2092	Arch.			R. Vitonytė
LT	Užsakovas	20-04-15-PP-SP	Lapas Lapų 0	



LAIDA - 0	2020.04	LAIDOS STATUSAS. KEITIMO PRIŽASTIS (JEI TAIKOMA)	
Atestato Nr.	uab arches info@arches.lt	tel. (+370 5) 271 1808 faks. (+370 5) 271 1807	Objektas Vienbučio gyvenamojo namo Pilies g. 18, Ukmergės m., Ukmergės r. sav., rekonstravimo projektas Pilies g. 18, Ukmergės m., Ukmergės r. sav.
Direktorius	R. Liola		Brėžinys Projektu vizualizacijos
A1624	PV A. Liola		
A1624	PDV A. Liola		
A2092	Arch. R. Vitonytė		
LT	Užsakovas	20-04-15-PP-SP	Lapas Lapų



LAIDA - 0	2020.04	LAIDOS STATUSAS. KEITIMO PRIŽASTIS (JEI TAIKOMA)	
Atestato Nr.	uab arches tel. (+370 5) 271 1808 info@arches.lt faks. (+370 5) 271 1807		Objektas Vienbučio gyvenamojo namo Pilies g. 18, Ukmergės m., Ukmergės r. sav., rekonstravimo projektas Pilies g. 18, Ukmergės m., Ukmergės r. sav.
	Direktorius	R. Liola	Brezlinys Projekto vizualizacijos
A1624	PV	A. Liola	
A1624	PDV	A. Liola	
A2092	Arch.	R. Vitonytė	
LT	Užsakovas	20-04-15-PP-SP	
		Lapas	Lapų



Fasadų apdaila - pilkėjanti Kebony mediena



Laiptai - ploninto metalo konstrukcijos, porankiai ir turėklai - metalo juostos





Atraminės sienelės dengiamos "Alucobond" kompoziciniais metalo lakštais -

(Atspindį formuojantis paviršius / medžiaga)



Prieduobių kiemeliuose - Šviesių, 30-50mm frakcijos akmenų grindinys

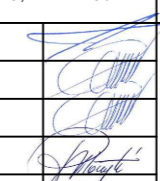LAIDA - 0	2020.04	LAIDOS STATUSAS. KEITIMO PRIŽASTIS (JEI TAIKOMA)		
Atestato Nr.	uab arches		Objektas Vienbučio gyvenamojo namo Pilies g. 18, Ukmergės m., Ukmergės r. sav., rekonstravimo projektas Pilies g. 18, Ukmergės m., Ukmergės r. sav.	
	tel. (+370 5) 271 1808 info@arches.lt faks. (+370 5) 271 1807			
Direktorius	R. Liola	 	Laida	
A1624	PV			A. Liola
A1624	PDV			A. Liola
A2092	Arch.			R. Vitonytė
LT	Užsakovas	20-04-15-PP-SP		
			Lapas	
			Lapų	

Medžiagiškumo sprendiniai

0