




OBJEKTAS	VIENBUČIO GYVENAMOJO NAMO, PLUNGĖS R. SAV., NAUSODŽIO SEN., NORIŠKIŲ K., K. PABEDINSKO G. 27, STATYBOS PROJEKTAS
ADRESAS	PLUNGĖS R. SAV., NAUSODŽIO SEN., NORIŠKIŲ K., K. PABEDINSKO G. 27
ŽEMĖS SKLYPO KADASTRO NUMERIS	6874/0011:428 VARKALIŲ K.V.
UŽSAKOVAS / STATYTOJAS	N. A.
STADIJA	TECHNINIS DARBO PROJEKTAS
STATINIO STATYBOS RŪŠIS	NAUJA STATYBA
STATINIO KATEGORIJA	NEYPATINGAS
LAIDA	0
DALYS	PRIEŠPROJEKTINIAI PASIŪLYMAI

PROJEKTUOTOJAS: UAB „MAK GROUP“ Į.K. 302735585 ĮMONĖS VADOVAS: ROKAS MASAITIS	
PROJEKTO VADOVAS. ATESTATO NR.: A1675 LINA KIŠONIENĖ	
UŽSAKOVAS - STATYTOJAS TVIRTINU: N. A.	
	REG. NR.: MAK02200108 PP

UAB "MAK GROUP" Adr.: L. Zamenhofo g. 5, Kaunas Įm. kodas: 302735585 PVM. K. LT 100006728010 Bankas: AB DNB bankas A/s LT364010042502942241 Tel.: +37068398769 info@makgroup.eu www.makgroup.eu	KAUNAS 2020
---	-------------

PROJEKTO SUDĖTIES ŽINIARŠTIS

EIL. NR.	BYLOS ŽYMUO	PAVADINIMAS	LAPŲ SKAIČIUS
1	2	3	4
1.	TDP-PP	Titulinis	1
2.	TDP-PP	Projekto dalies sudėties žiniaraštis	1
3.	Brėžiniai	Aiškinamasis raštas	2
		Sklypo planas	1
		Rūsio planas	1
		Pirmo aukšto planas	1
		Antro aukšto planas	1
		Stogo planas	1
		Pjūviai 1-1 ir 2- 2	1
		Fasadai	2
		Vizualizacija su gretima urbanistine aplinka	1

0	2020-01-08	Projektinių pasiūlymų patvirtinimui		
Laidos Nr.	Data	Pakeitimo aprašas. Priežastis		
KVAL. DOK. NR.		UAB MAK GROUP Įm.k. 302735585 Adr.: L. Zamenhofo g. 5, Kaunas Tel.: +37068398769 El. paštas: info@makgroup.eu www.makgroup.eu	Statinio projekto pavadinimas Vienbučio gyvenamojo namo, Plungės r. sav., Nausodžio sen., Noriškių k., K. Pabedinsko g. 27, statybos projektas	
A1675	PV	Lina Kišonienė	Statinio Nr. ir pavadinimas. Dokumento pavadinimas SUDĖTIES ŽINIARAŠTIS. PROJEKTINIAI PASIŪLYMAI	Laida 0
KALBOS TRUMP. LT	Statytojas/užsakovas N.A.	Dokumento žymuo MAK02200108-01-TDP-PP	Lapas 1	Lapų 1

AIŠKINAMASIS RAŠTAS**STATINIO PROJEKTO PAVADINIMAS:**

Vienbučio gyvenamojo namo, Plungės r. sav., Nausodžio sen., Noriškių k., K. Pabedinsko g. 27, statybos projektas

STATYBOS VIETA:

Plungės r. sav., Nausodžio sen., Noriškių k., K. Pabedinsko g. 27

Vadovaujantis STR 1.01.08:2002 "Statinio statybos rūšys", – nauja statyba. Kategorija – neypatingas statinys.

Projekto rengimo pagrindas:

1. Projektavimo užduotis;
2. Toponuotrauka;
3. Projektas parengtas projektavimui naudojant programinę įrangą:
 - „Google docs“ – nemokama
 - LibreCAD – nemokama
 - QCAD – nemokama
 - PDFZorro – nemokama

Projektuojamas objektas yra adresu Plungės r. sav., Nausodžio sen., Noriškių k., K. Pabedinsko g. 27 (sklypo kad.nr. 6874/0011:428). Sklypo plotas 1755 m². Daikto pagrindinė naudojimo paskirtis – Kita. Žemės sklypo naudojimo būdas – gyvenamosios teritorijos. Žemės sklypo naudojimo pobūdis – Mažaaukščių gyvenamųjų namų statybos.


Gyvenamojo namo techniniai rodikliai	
Rodiklio pavadinimas	Mato kiekis, vnt.
1. Butų skaičius	1
2. Bendrasis plotas	526,07 m ²
2.1 Pastato naudingasis plotas	526,07 m ²
3. Pastato tūris	2806 m ³
4. Aukštų skaičius	2 vnt.
5. Pastato aukštis	9,00 m
Energetinio naudingumo klasė	A+

Projektuojamas gyvenamosios paskirties vieno buto namas. Namas projektuojamas pietinėje sklypo dalyje. Įvažiavimas planuojamas iš pietinės pusės iš K. Pabedinsko g. Automobilių stovėjimo vieta numatytos šalia namo: 9 automobilių stovėjimo vietos lauke, 2 garaže IR 1 stoginėje. Viso 12 automobilių stovėjimo vietos. Likusioji sklypo dalis apželdinama vėja, bei įrengiami praėjimai prie pastatų.

Gauti visi privalomi sutikimai ir susitarimai dėl trečiųjų asmenų interesų.

Gyvenamasis namas projektuojamas dviejų aukštų, sutapdintu stogu.

Pastate planuojami: rūsyje – sporto salė, pagalbinė patalpa, sandėliukas, laiptinė; pirmame aukšte – tambūras, drabužinė, garažas, holas, darbo kambarys, svetainė, valgomasis, virtuvė, pagalbinė patalpa, 2 WC, dušinė, garinė pirtis, persirengimo patalpa, baseino zona; antrame aukšte – koridorius, miegamasis, vonios kambarys, koridorius, drabužinė, 4 kambariai,

0	2020-01-08	Projektinių pasiūlymų patvirtinimui		
Laidos Nr.	Data	Pakeitimo aprašas. Priežastis		
KVAL. DOK. NR.		UAB MAK GROUP Įm.k. 302735585 Adr.: L. Zamenhofo g. 5, Kaunas Tel.: +37068398769 El. paštas: info@makgroup.eu www.makgroup.eu	Statinio projekto pavadinimas Vienbučio gyvenamojo namo, Plungės r. sav., Nausodžio sen., Noriškių k., K. Pabedinsko g. 27, statybos projektas	
A1675	PV	Lina Kišonienė	Statinio Nr. ir pavadinimas. Dokumento pavadinimas AIŠKINAMASIS RAŠTAS. PROJEKTINIAI PASIŪLYMAI	Laida 0
KALBOS TRUMP. LT	Statytojas/užsakovas N. A.		Dokumento žymuo MAK02200108-01-TDP-AR.PP	Lapas 1
				Lapų 2

drabužinė/ skalbykla, vonios kambarys, koridorius.

Pastatų aitvarų elementų tipai ir medžiagos:

Išorinės sienos: Keraminių blokelių mūras, apšiltinimo sluoksnis, apdaila – apdailinės klinkerinės plytelės, klijuojamos fasadinės plokštės.

Vidinės sienos: Blokelių mūras, apdaila – tinkas, glaistas, dažai.


Grindys ant grunto: Grindų danga, armuotas išlyginamasis sluoksnis, šilumos izoliacija, hidroizoliacija, stambus sutankintas smėlis.


Stogas: Prilydoma danga.

Inžineriniai tinklai vandentiekio ir nuotekų dalis, elektros tinklai, dujų atvadai ir kt. inžineriniai tinklai iki pastatų projektuojami atskirais projektais.

Sienos atitinka „C“ garso klasę.

Energetinė klasė „A+“.

0	2020-01-08	Projektinių pasiūlymų patvirtinimui		
Laidos Nr.	Data	Pakeitimo aprašas. Priežastis		
KVAL. DOK. NR.		UAB MAK GROUP Įm.k. 302735585 Adr.: L. Zamenhofo g. 5, Kaunas Tel.: +37068398769 El. paštas: info@makgroup.eu www.makgroup.eu	Statinio projekto pavadinimas Vienbučio gyvenamojo namo, Plungės r. sav., Nausodžio sen., Noriškių k., K. Pabedinsko g. 27, statybos projektas	
A1675	PV	Lina Kišonienė	Statinio Nr. ir pavadinimas. Dokumento pavadinimas AIŠKINAMASIS RAŠTAS. PROJEKTINIAI PASIŪLYMAI	Laida 0
KALBOS TRUMP. LT	Statytojas/užsakovas N. A.		Dokumento žymuo MAK02200108-01-TDP-AR.PP	Lapas 2
				Lapų 2

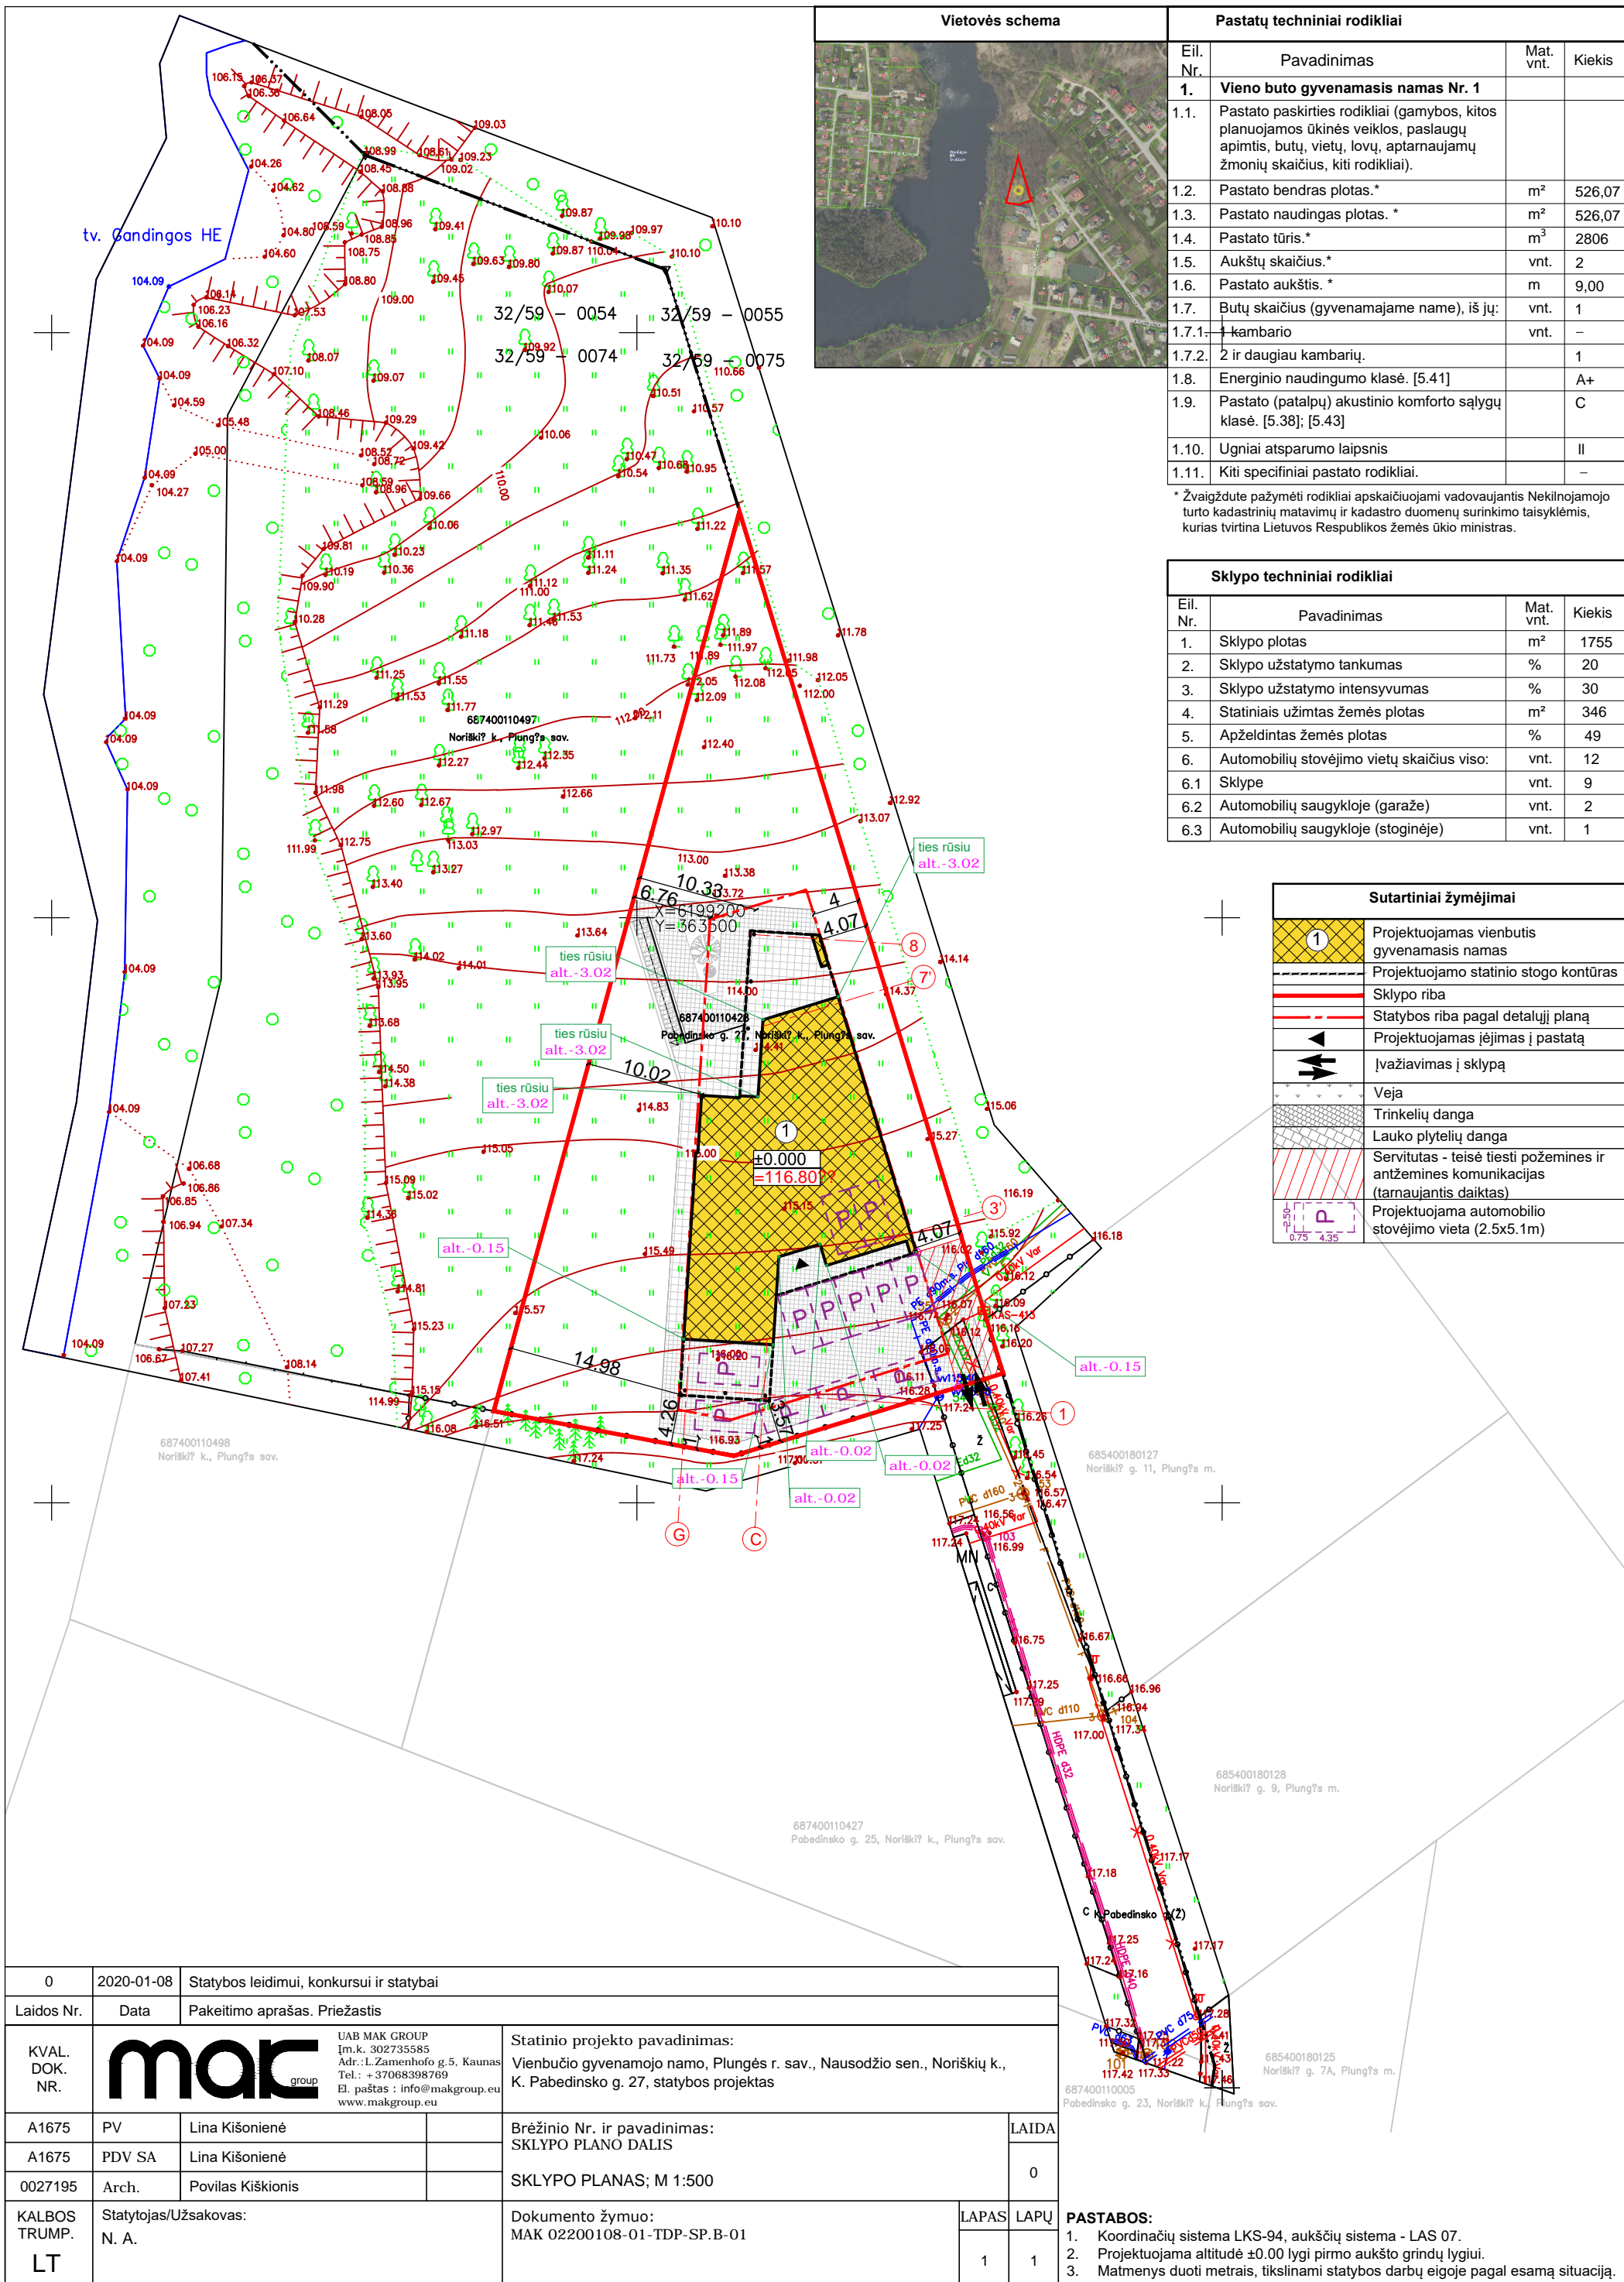

Pastatų techniniai rodikliai			
Eil. Nr.	Pavadinimas	Mat. vnt.	Kiekis
1.	Vieno buto gyvenamasis namas Nr. 1		
1.1.	Pastato paskirties rodikliai (gamybos, kitos planuojamos ūkinės veiklos, paslaugų apimtis, butų, vietų, lovų, aptarnaujamų žmonių skaičius, kiti rodikliai).		
1.2.	Pastato bendras plotas.*	m ²	526,07
1.3.	Pastato naudingas plotas.*	m ²	526,07
1.4.	Pastato tūris.*	m ³	2806
1.5.	Aukštų skaičius.*	vnt.	2
1.6.	Pastato aukštis.*	m	9,00
1.7.	Butų skaičius (gyvenamajame name), iš jų:	vnt.	1
1.7.1.	1 kambarys	vnt.	-
1.7.2.	2 ir daugiau kambarių		1
1.8.	Energinio naudingumo klasė. [5.41]		A+
1.9.	Pastato (patalpų) akustinio komforto sąlygų klasė. [5.38]; [5.43]		C
1.10.	Ugniai atsparumo laipsnis		II
1.11.	Kiti specifiniai pastato rodikliai.		-

* Žvaigždute pažymėti rodikliai apskaičiuojami vadovaujantis Nekilnojamojo turto kadastrinių matavimų ir kadastro duomenų surinkimo taisyklėmis, kurias tvirtina Lietuvos Respublikos žemės ūkio ministras.


Sklypo techniniai rodikliai			
Eil. Nr.	Pavadinimas	Mat. vnt.	Kiekis
1.	Sklypo plotas	m ²	1755
2.	Sklypo užstatymo tankumas	%	20
3.	Sklypo užstatymo intensyvumas	%	30
4.	Statiniais užimtas žemės plotas	m ²	346
5.	Apželdintas žemės plotas	%	49
6.	Automobilių stovėjimo vietų skaičius viso:	vnt.	12
6.1	Sklype	vnt.	9
6.2	Automobilių saugykloje (garaže)	vnt.	2
6.3	Automobilių saugykloje (stoginėje)	vnt.	1

Sutartiniai žymėjimai	
	Projektuojamas vienbutis gyvenamasis namas
	Projektuojamo statinio stogo kontūras
	Sklypo riba
	Statybos riba pagal detalų planą
	Projektuojamas įėjimas į pastatą
	Įvažiavimas į sklypą
	Veja
	Trinkelė danga
	Lauko plytelių danga
	Servitutas - teisė tiesti požemines ir antžemines komunikacijas (tarnaujantis daiktas)
	Projektuojama automobilio stovėjimo vieta (2.5x5.1m)

0	2020-01-08	Statybos leidimui, konkursui ir statybai
Laidos Nr.	Data	Pakeitimo aprašas. Priežastis
KVAL. DOK. NR.		UAB MAK GROUP Įm.k. 302735585 Adr.: L. Zamenhofo g.5, Kaunas Tel.: +37068398769 El. paštas: info@makgroup.eu www.makgroup.eu
A1675	PV	Lina Kišonienė
A1675	PDV SA	Lina Kišonienė
0027195	Arch.	Povilas Kiškionis
KALBOS TRUMP.	Statytojas/Užsakovas:	Dokumento žymuo:
LT	N. A.	MAK 02200108-01-TDP-SP-B-01
		Statinio projekto pavadinimas:
		Vienbučio gyvenamojo namo, Plungės r. sav., Nausodžio sen., Noriškių k., K. Pabedinsko g. 27, statybos projektas
		Brėžinio Nr. ir pavadinimas:
		SKLYPO PLANO DALIS
		SKLYPO PLANAS; M 1:500
		LAIDA
		0
		LAPAS
		LAPŲ
		1 1

PASTABOS:

- Koordinacijų sistema LKS-94, aukščių sistema - LAS 07.
- Projektuojama altitudė ±0.00 lygi pirmo aukšto grindų lygiui.
- Matmenys duoti metrais, tikslinami statybos darbų eigoje pagal esamą situaciją.

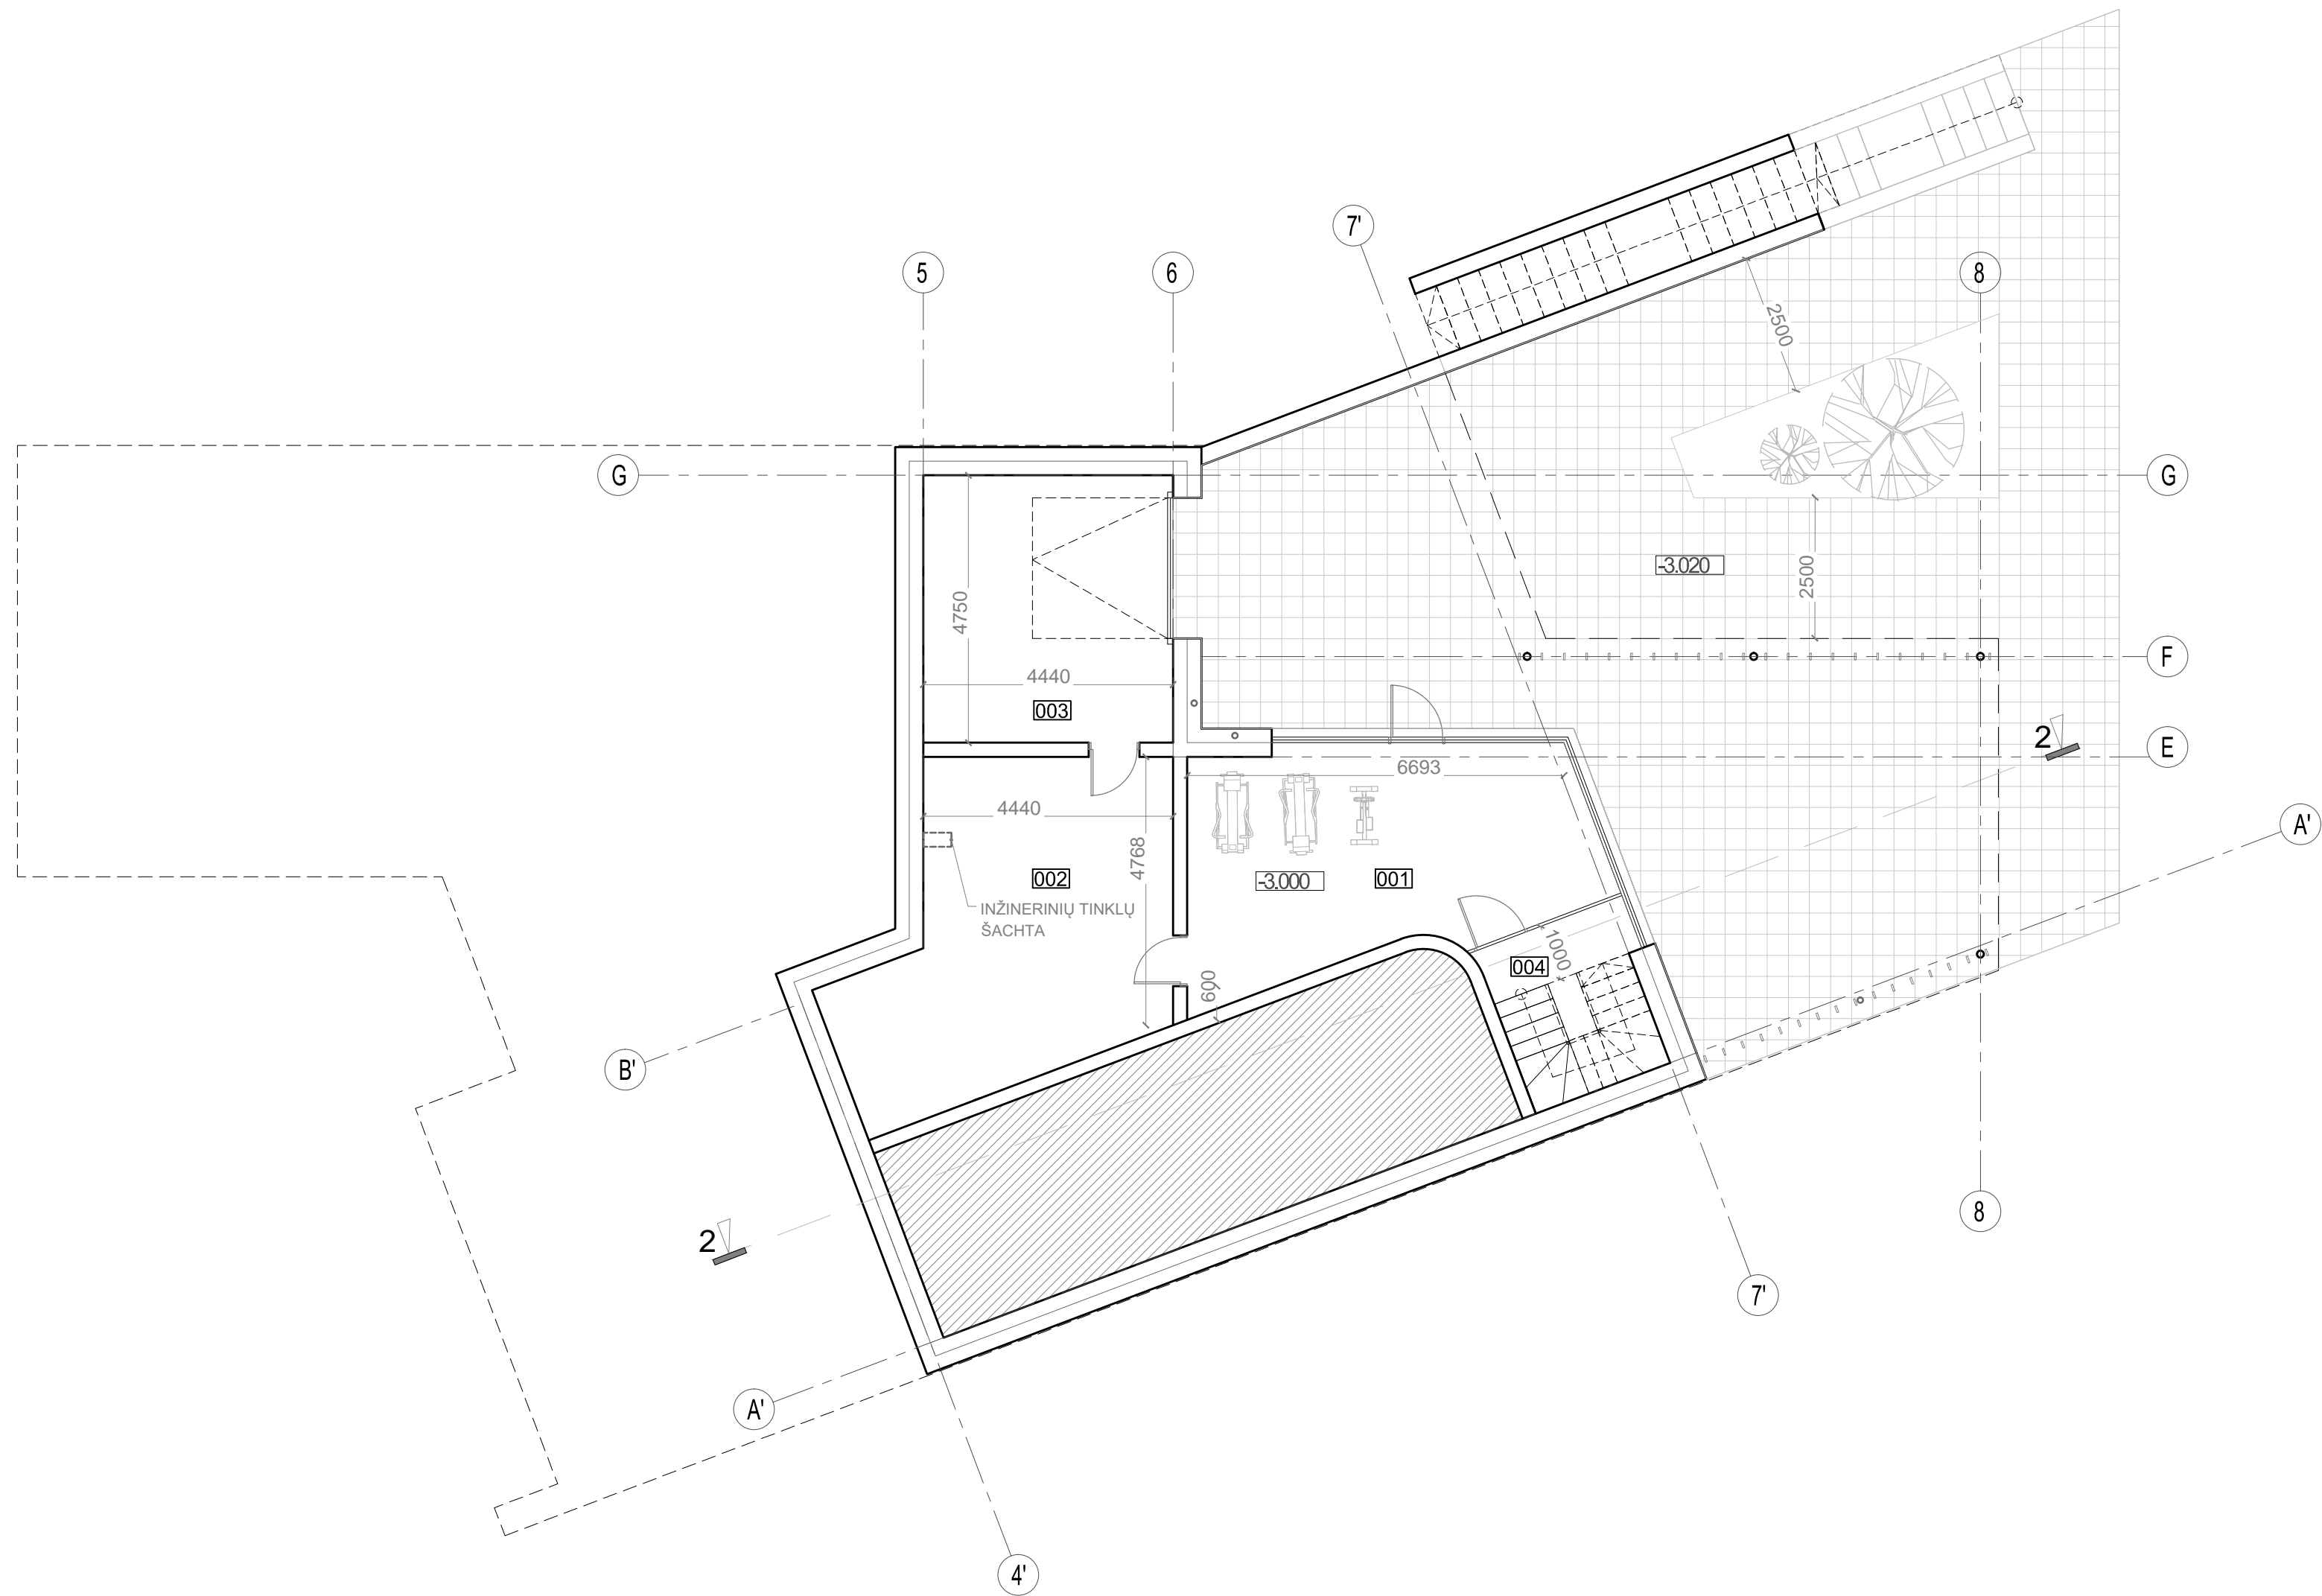


RŪSIO PATALPŲ EKSPLIKACIJA

001 Sporto salė	27.04 m ²
002 Pagalbinė patalpa	29.38 m ²
003 Sandėliukas	21.09 m ²
004 Laiptinė	5.74 m ²

Bendras rūšio plotas: 83.25 m²
 Bendras namo plotas: 526.07 m²

- Pastabos:
1. Aititudė 0.000 atitinka pirmo aukšto grindų lygį.
 2. Išmatavimai duoti milimetrais, aititudės duotos metrais.
 3. Matmenys tikslinami statybos darbų eigoje pagal esamą situaciją.

0	2020-01-08	Statybos leidimui, konkursui ir statybai	
Laidos Nr.	Data	Pakeitimo aprašas. Priežastis	
KVAL. DOK. NR.	mak group	UAB MAK GROUP Įm.k. 302733585 Adr.: L. Zamenhofo g. 5, Kaunas Tel.: +37068398769 El. paštas: info@makgroup.eu www.makgroup.eu	Statinio projekto pavadinimas: Vienbučio gyvenamojo namo, Plungės r. sav., Nausodžio sen., Noriškių k., K. Pabedinsko g. 27, statybos projektas
A1675	PV	Lina Kišionienė	Brėžinio Nr. ir pavadinimas: ARCHITEKTŪRINĖ DALIS
A1675	PDV SA	Lina Kišionienė	
0027195	Arch.	Povilas Kiškionis	RŪSIO PLANAS; M 1:100
KALBOS TRUMP. LT	Statytojas/Užsakovas: N. A.	Dokumento žymuo: MAK 02200108-01-TDP-SA.B-01	LAPAS LAPŲ
			1 1

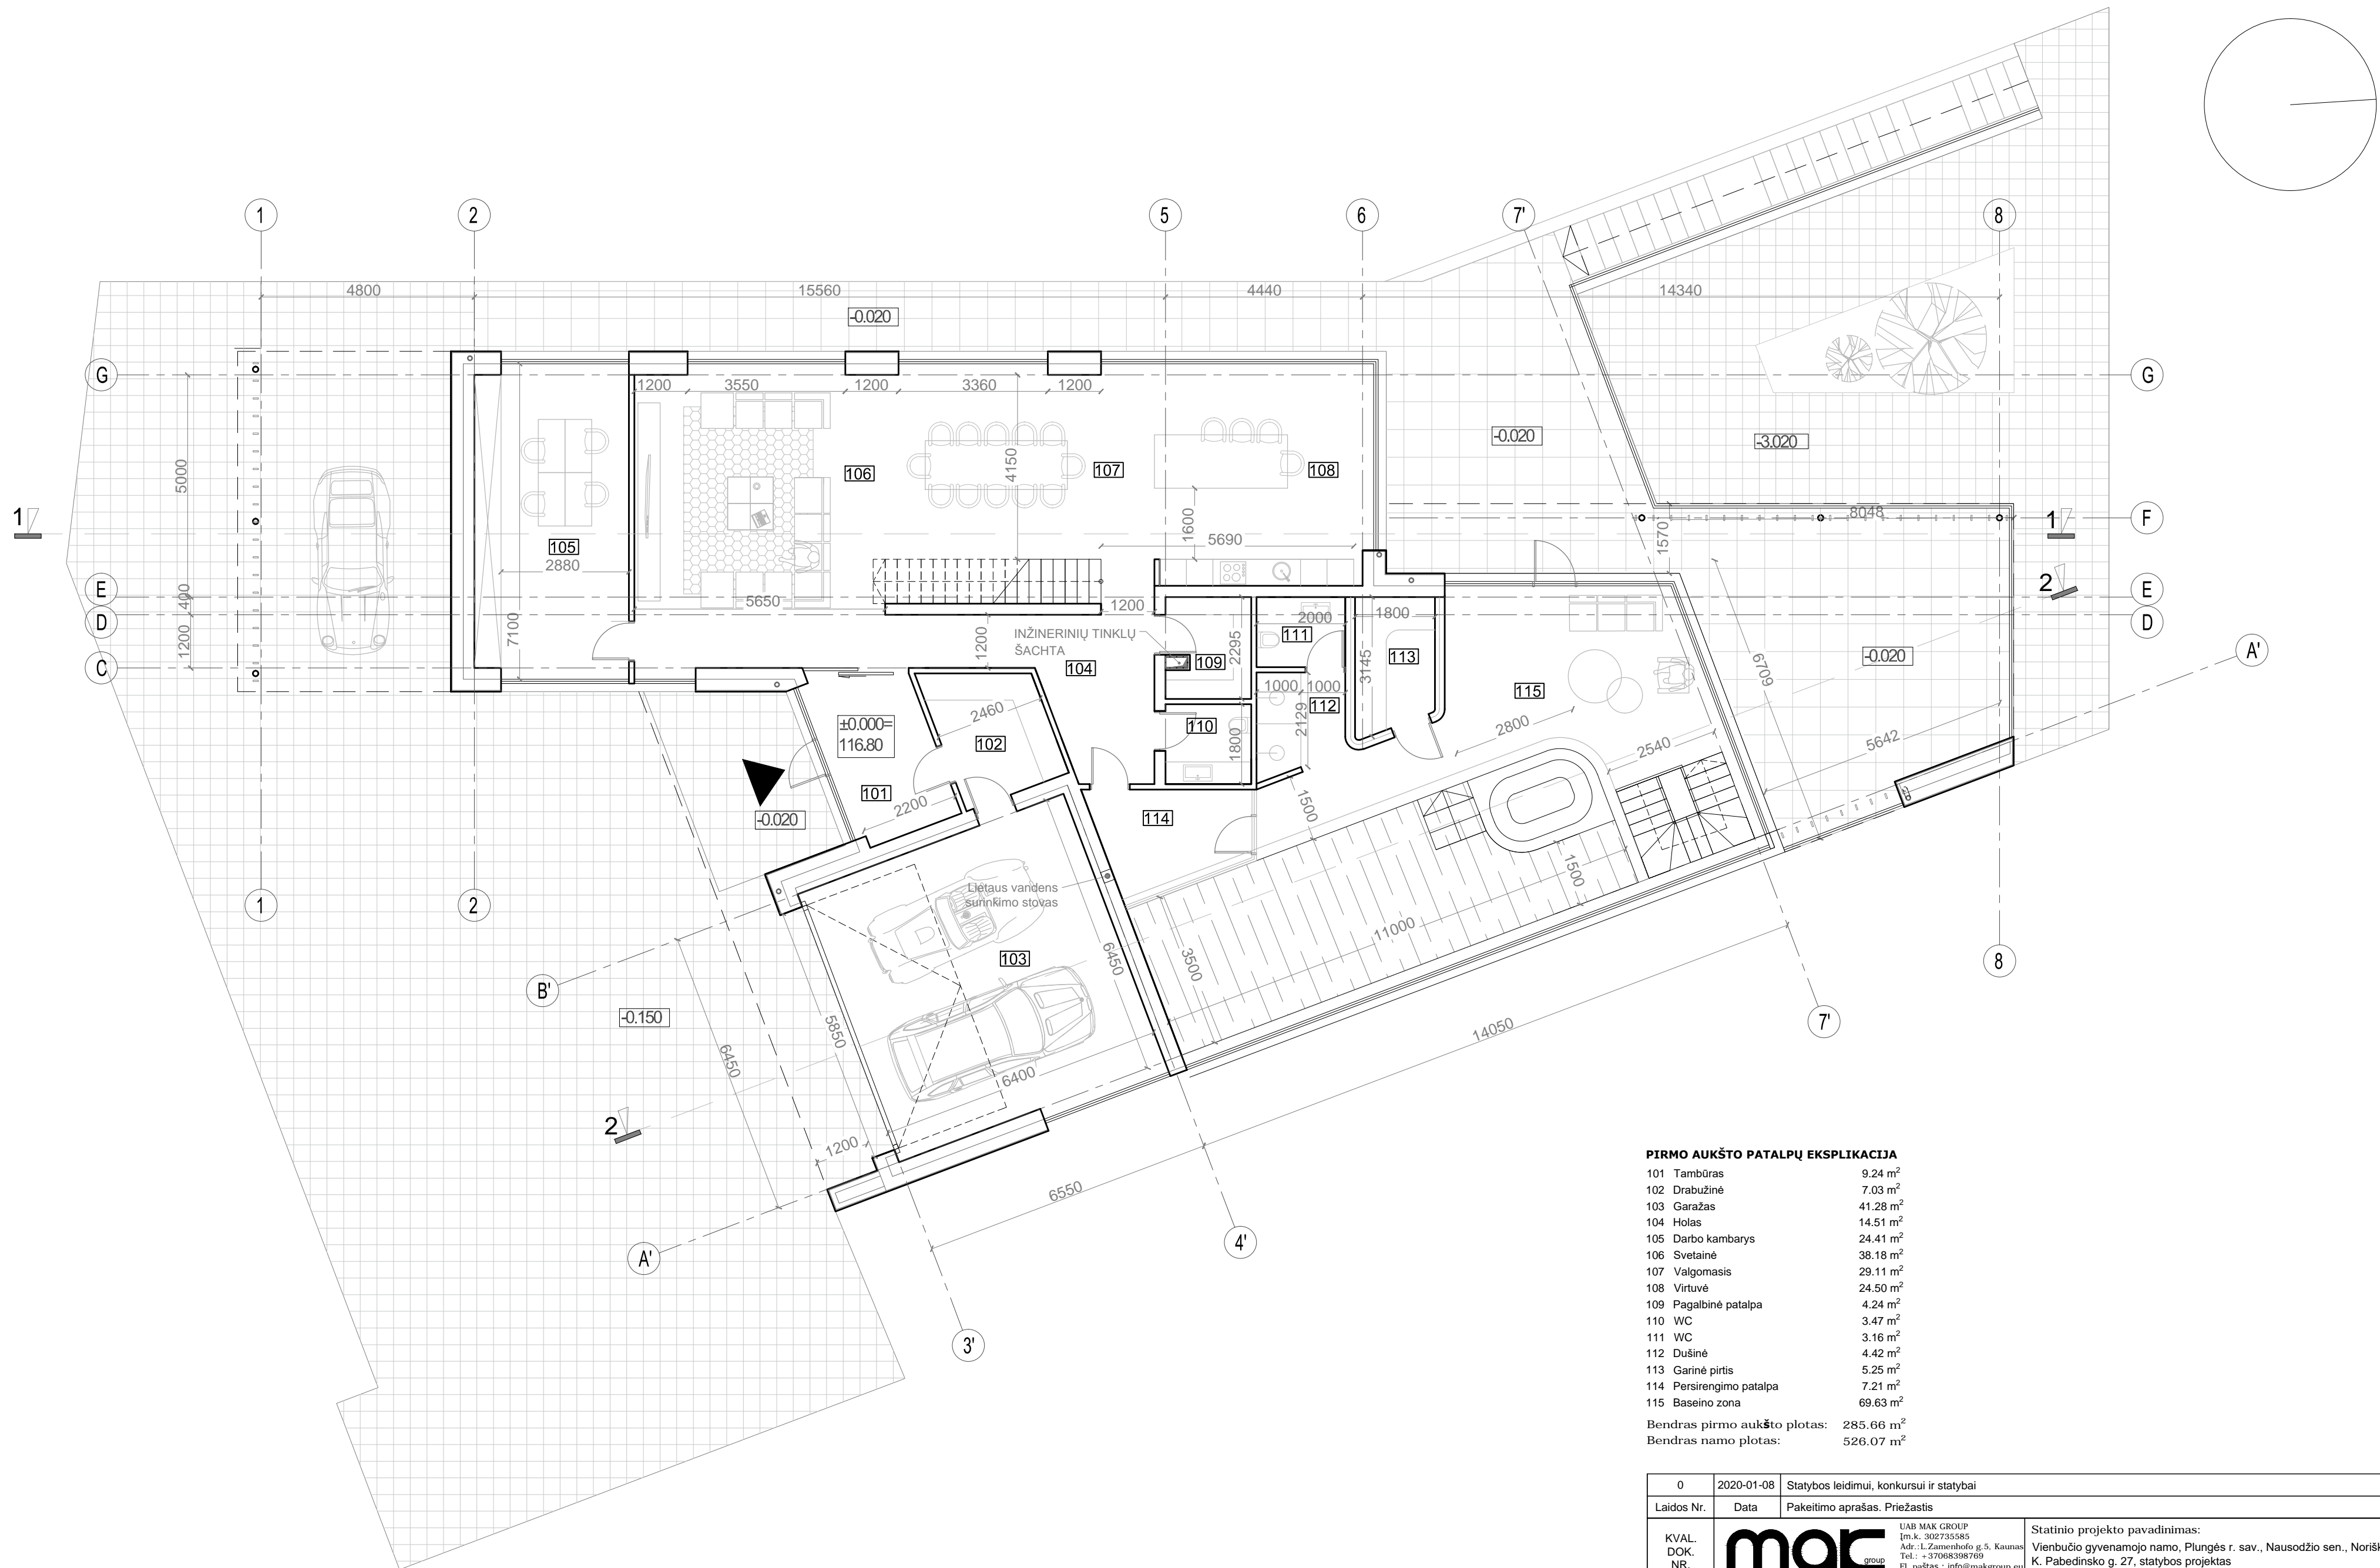


PIRMO AUKŠTO PATALPŲ EKSPLIKACIJA

101	Tambūras	9.24 m ²
102	Drabužinė	7.03 m ²
103	Garažas	41.28 m ²
104	Holas	14.51 m ²
105	Darbo kambarys	24.41 m ²
106	Svetainė	38.18 m ²
107	Valgomasis	29.11 m ²
108	Virtuvė	24.50 m ²
109	Pagalbinė patalpa	4.24 m ²
110	WC	3.47 m ²
111	WC	3.16 m ²
112	Dušinė	4.42 m ²
113	Garinė pirtis	5.25 m ²
114	Persirengimo patalpa	7.21 m ²
115	Baseino zona	69.63 m ²
Bendras pirmo aukšto plotas:		285.66 m ²
Bendras namo plotas:		526.07 m ²

Pastabos:
 1. Aititudė 0.000 atitinka pirmo aukšto grindų lygį.
 2. Išmatavimai duoti milimetrais, aititudės duotos metrais.
 3. Matmenys tikslinami statybos darbų eigoje pagal esamą situaciją.

0	2020-01-08	Statybos leidimui, konkursui ir statybai	
Laidos Nr.	Data	Pakeitimo aprašas. Priežastis	
KVAL. DOK. NR.	mac	UAB MAK GROUP Įm.k. 302733585 Adr.: L. Zamenhofo g. 5, Kaunas Tel.: +37068398769 El. paštas: info@makgroup.eu www.makgroup.eu	Statinio projekto pavadinimas: Vienbučio gyvenamojo namo, Plungės r. sav., Nausodžio sen., Noriškių k., K. Pabedinsko g. 27, statybos projektas
A1675	PV	Lina Kišionienė	Brėžinio Nr. ir pavadinimas: ARCHITEKTŪRINĖ DALIS
A1675	PDV SA	Lina Kišionienė	LAIDA
0027195	Arch.	Povilas Kiškionis	0
KALBOS TRUMP.	Statytojas/Užsakovas: N. A.	Dokumento žymuo: MAK 02200108-01-TDP-SA.B-02	LAPAS LAPŲ
LT			1 1

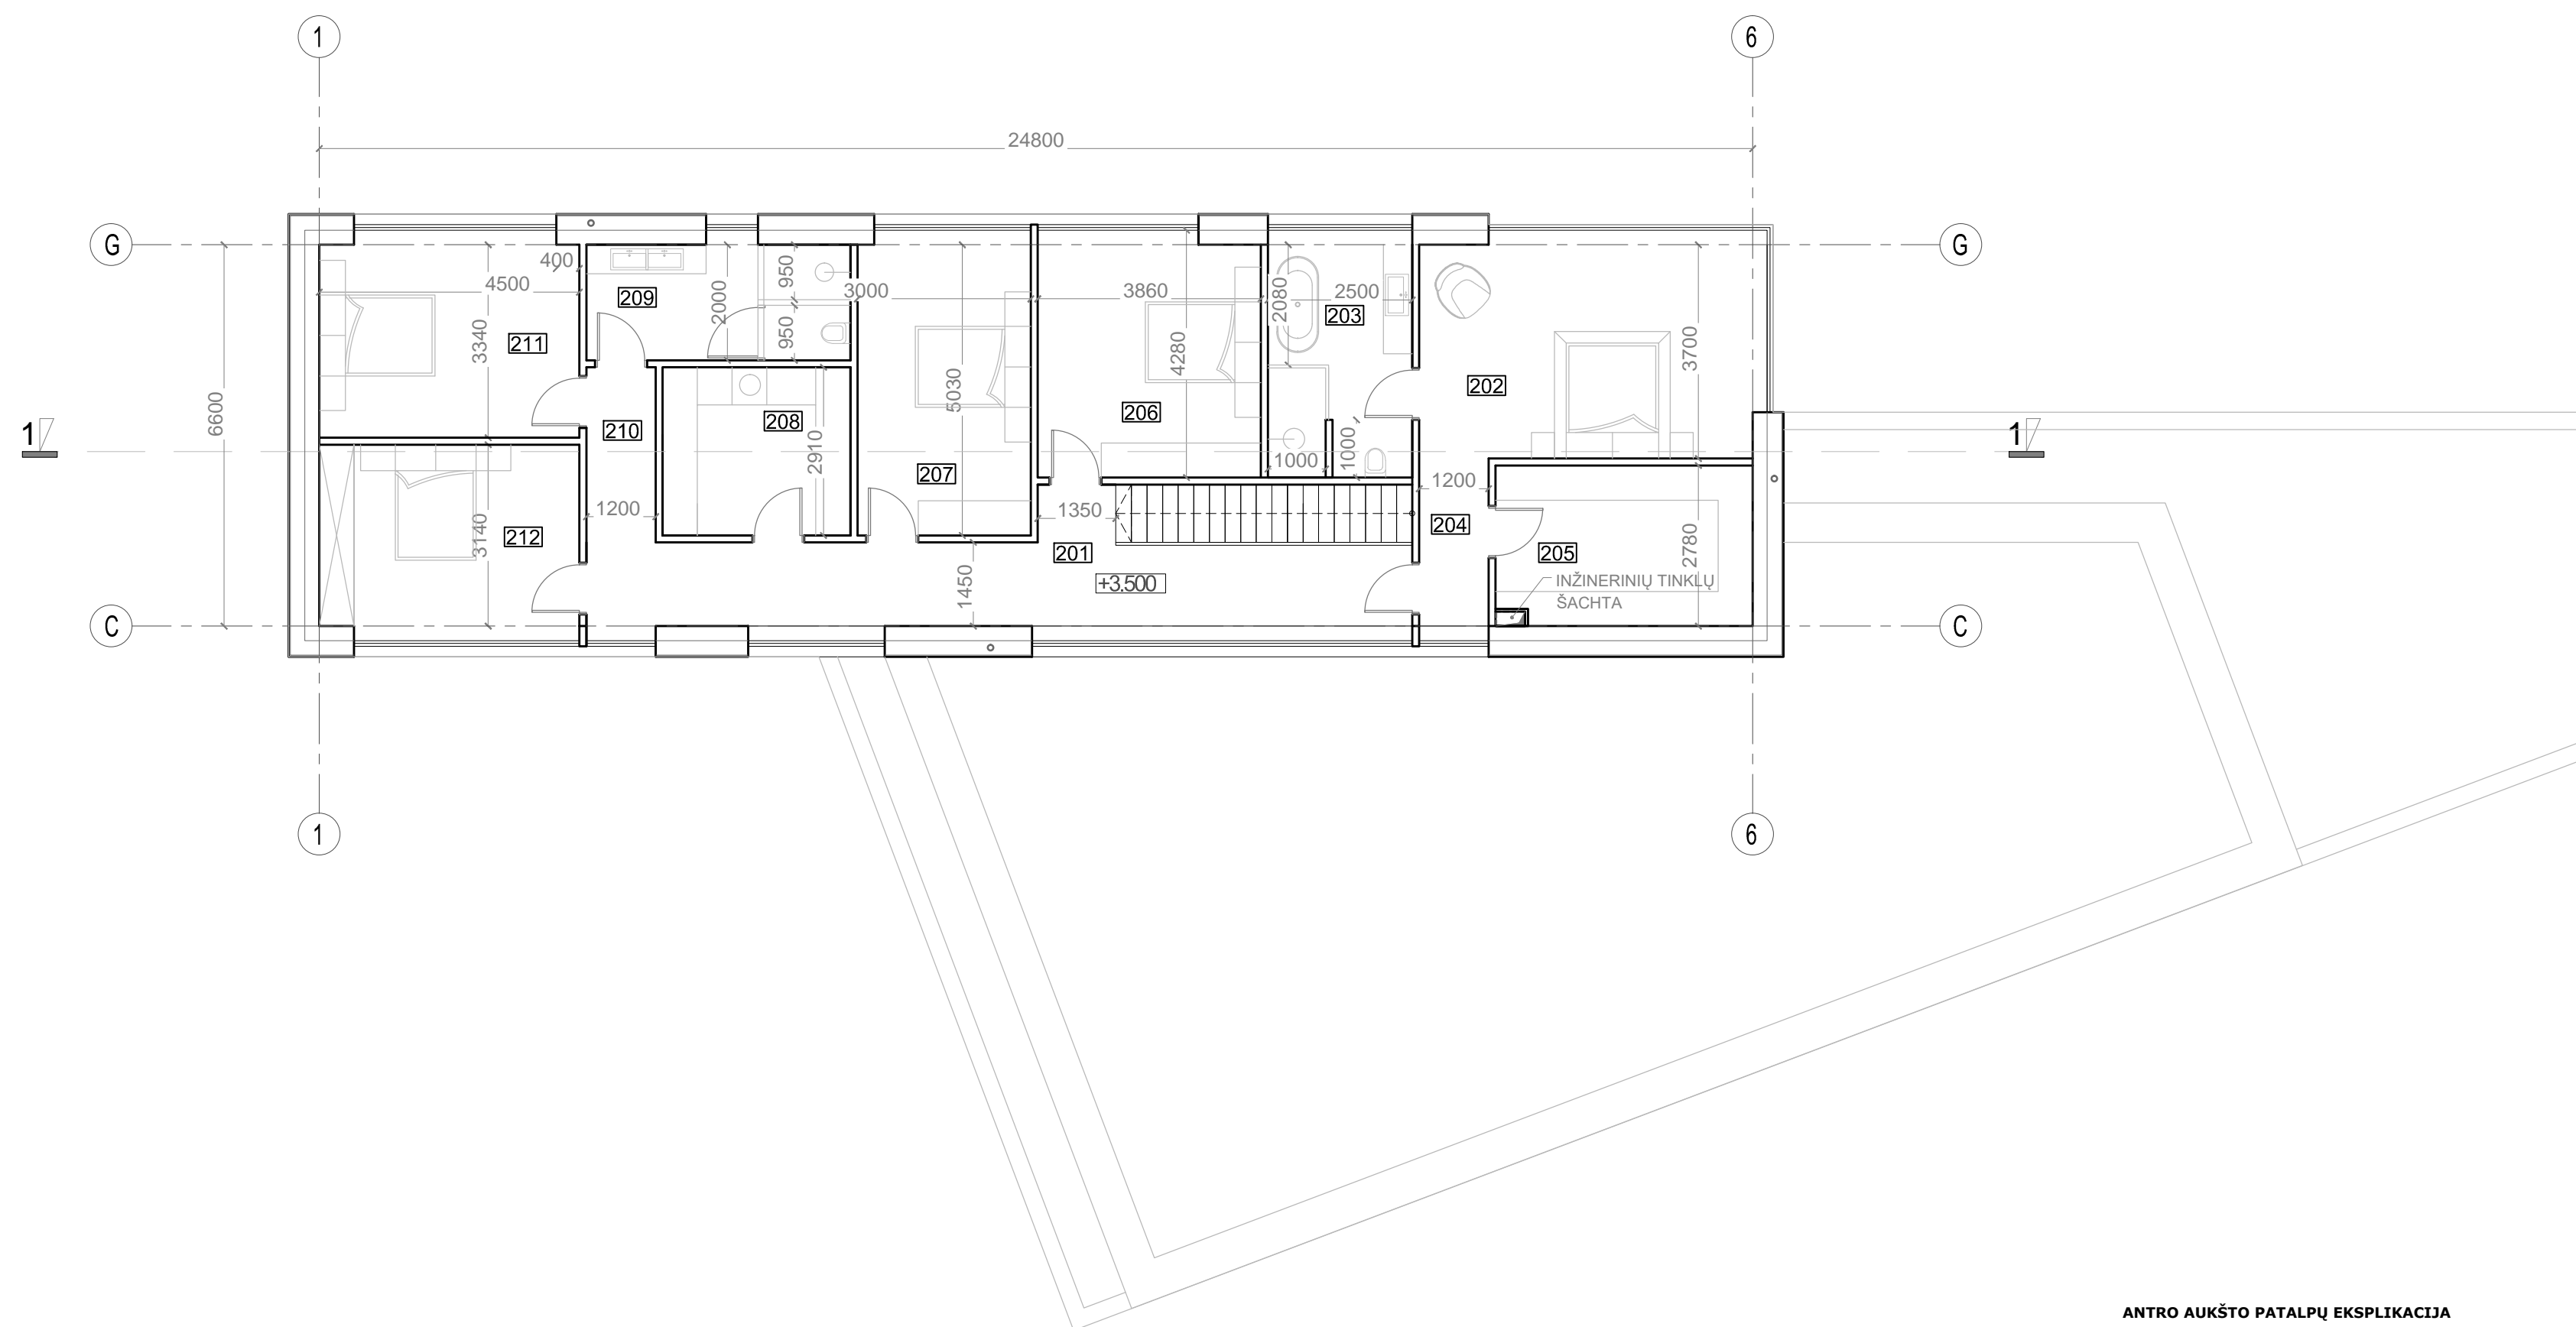


ANTRO AUKŠTO PATALPŲ EKSPLIKACIJA

201 Koridorius	20.33 m ²
202 Miegamasis	23.28 m ²
203 Vonios kambarys	10.70 m ²
204 Koridorius	3.48 m ²
205 Drabužinė	12.37 m ²
206 Kambarys	16.25 m ²
207 Kambarys	15.78 m ²
208 Drabužinė / skalbykla	9.46 m ²
209 Vonios kambarys	9.14 m ²
210 Koridorius	5.38 m ²
211 Kambarys	15.90 m ²
212 Kambarys	15.10 m ²

Bendras antro aukšto plotas: 157.16 m²
 Bendras namo plotas: 526.07 m²

- Pastabos:
1. Aititudė 0.000 atitinka pirmo aukšto grindų lygį.
 2. Išmatavimai duoti milimetrais, aititudės duotos metrais.
 3. Matmenys tikslinami statybos darbų eigoje pagal esamą situaciją.

0	2020-01-08	Statybos leidimui, konkursui ir statybai	
Laidos Nr.	Data	Pakeitimo aprašas. Priežastis	
KVAL. DOK. NR.	mac	UAB MAK GROUP Įm.k. 302733585 Adr.: L. Zamenhofo g. 5, Kaunas Tel.: +37068398769 El. paštas: info@makgroup.eu www.makgroup.eu	Statinio projekto pavadinimas: Vienbučio gyvenamojo namo, Plungės r. sav., Nausodžio sen., Noriškių k., K. Pabedinsko g. 27, statybos projektas
A1675	PV	Lina Kišionienė	Brėžinio Nr. ir pavadinimas: ARCHITEKTŪRINĖ DALIS
A1675	PDV SA	Lina Kišionienė	0
0027195	Arch.	Povilas Kiškionis	ANTRO AUKŠTO PLANAS; M 1:100
KALBOS TRUMP. LT	Statytojas/Užsakovas: N. A.	Dokumento žymuo: MAK 02200108-01-TDP-SA.B-03	LAPAS LAPŲ 1 1

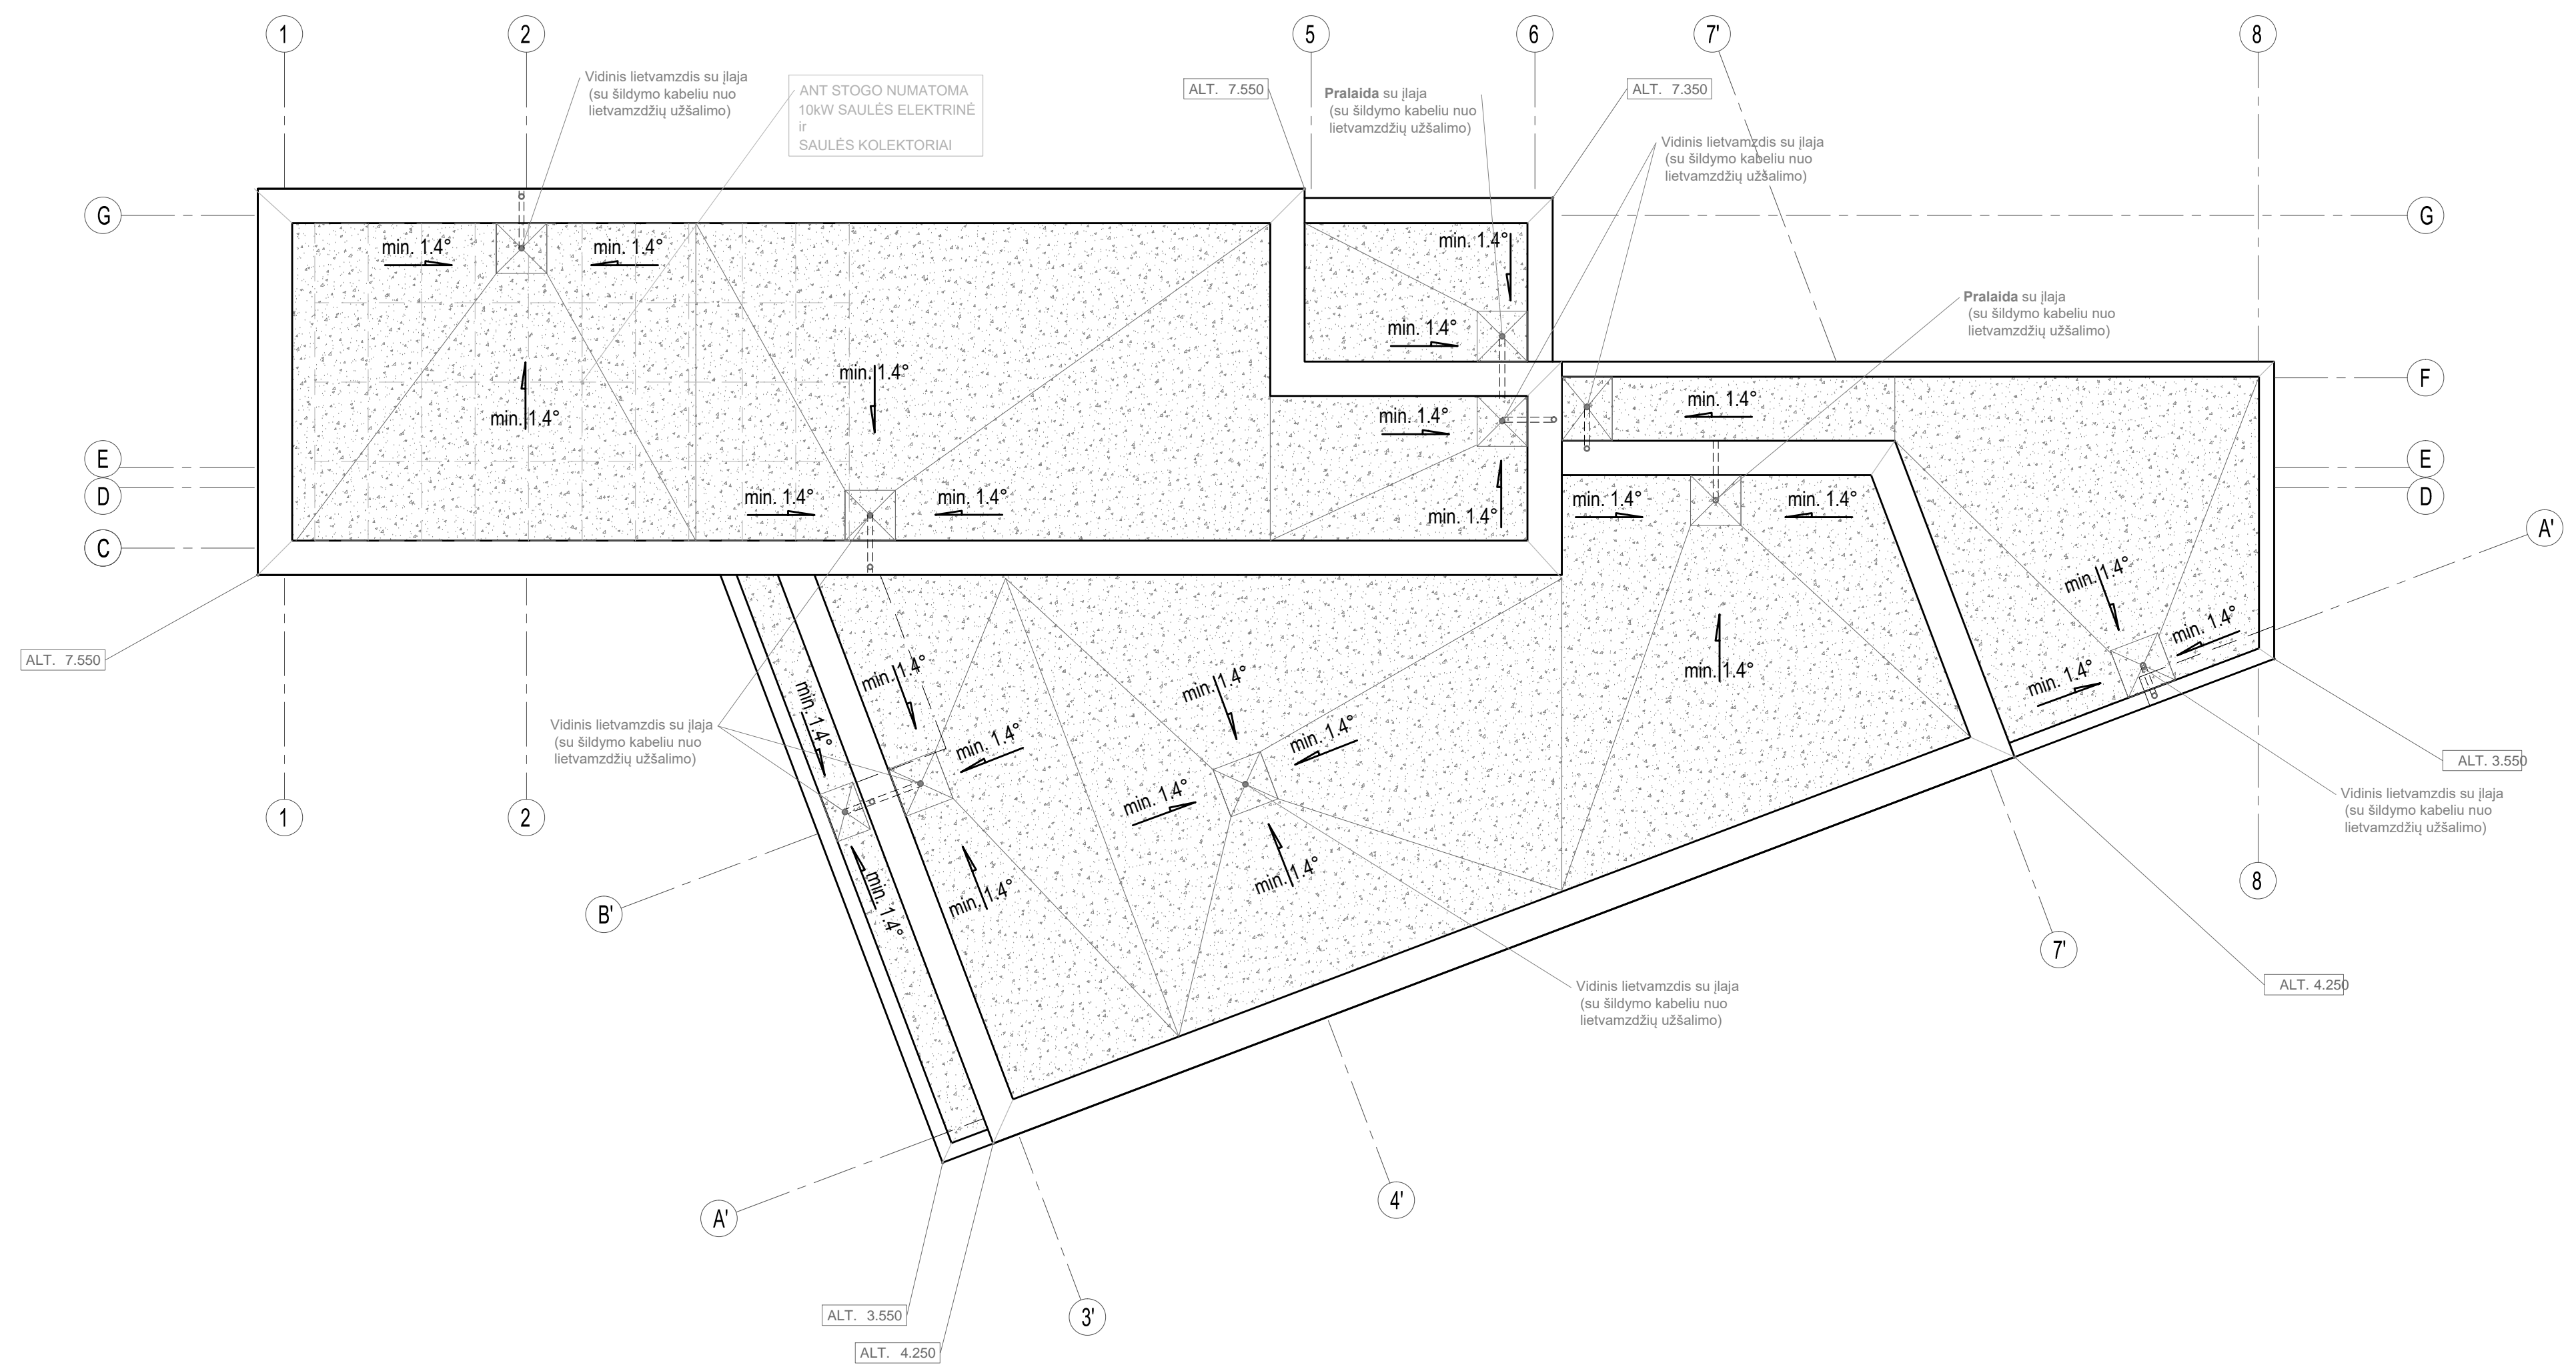


Pastabos:

1. Išmatavimai duoti milimetrais, altitudės duotos metrais.
2. Altitudė 0.000 atitinka pirmo aukšto grindų lygį.
3. Matmenys tikslinami statybos darbų eigoje pagal esamą situaciją.
4. Stogas įrengiamas pagal STR 2.04.01:2018 "Pastatų ativaros. Sienos, stogai, langai, išorės įėjimo durys" reikalavimus, bei medžiagų gamintojų taisyklės ir rekomendacijas.
5. Vėdinimo kanalų ir kaminų angos turi būti uždengtos, kad į jas nepatektų lietaus vanduo.


Pastabos sutapintiems neeksploatuojamiems stogams:

1. Pagal plokščiųjų neeksploatuojamųjų stogų vandens garų slėgio išlyginamojo sluoksnio reikalavimus, visuose patesniuose kaip 10 m stoguose turi būti įrengti vėdinimo kaminėliai. 60 m²-80 m² stogo plote turi būti įrengtas ne mažiau kaip vienas vėdinimo kaminėlis (deflektorius).
2. Parapetų viršaus nuolydis turi būti į stogo pusę ir ne mažesnis kaip 2,9°.
3. Nuo sutapinto stogo lietaus vanduo surenkamas įlajomis, nuo stogo nuvedamas lietvamzdžiais (įlajos ir lietvamzdžiai su šildymo kabeliu nuo užšalimo).
4. Stogo latakų nuolydis į įlają turi būti ne mažesnis kaip 1,4°. Ne mažesniu kaip 0,5 m spinduliu nuo vertikaliai įlajos centro stogo paviršius turi turėti ne mažesnį kaip 6° nuolydį į įlają. Įlajos turi būti įrengtos ne arčiau kaip 500 mm nuo stogo krašto, parapeto, stoglangių, vėdinimo angų, deformacijos siūlių ir virš stogo iškylančių sienų.
5. Įlajos turi būti apsaugotos, kad lapai ir žvyras nepatektų į lietvamzdį.

0	2020-01-08	Statybos leidimui, konkursui ir statybai	
Laidos Nr.	Data	Pakeitimo aprašas. Priežastis	
KVAL. DOK. NR.		UAB MAK GROUP Įm.k. 302733585 Adr.: L. Zamenhofo g. 5, Kaunas Tel.: +37068398769 El. paštas: info@makgroup.eu www.makgroup.eu	Statinio projekto pavadinimas: Vienbučio gyvenamojo namo, Plungės r. sav., Nausodžio sen., Noriškių k., K. Pabedinsko g. 27, statybos projektas
A1675	PV	Lina Kišionienė	Brėžinio Nr. ir pavadinimas: ARCHITEKTŪRINĖ DALIS
A1675	PDV SA	Lina Kišionienė	0
0027195	Arch.	Povilas Kiškionis	STOGO PLANAS: M 1: 100
KALBOS TRUMP. LT	Statytojas/Užsakovas: N. A.		Dokumento žymuo: MAK 02200108-01-TDP-SA.B-04
			LAPAS LAPŲ
			1 1

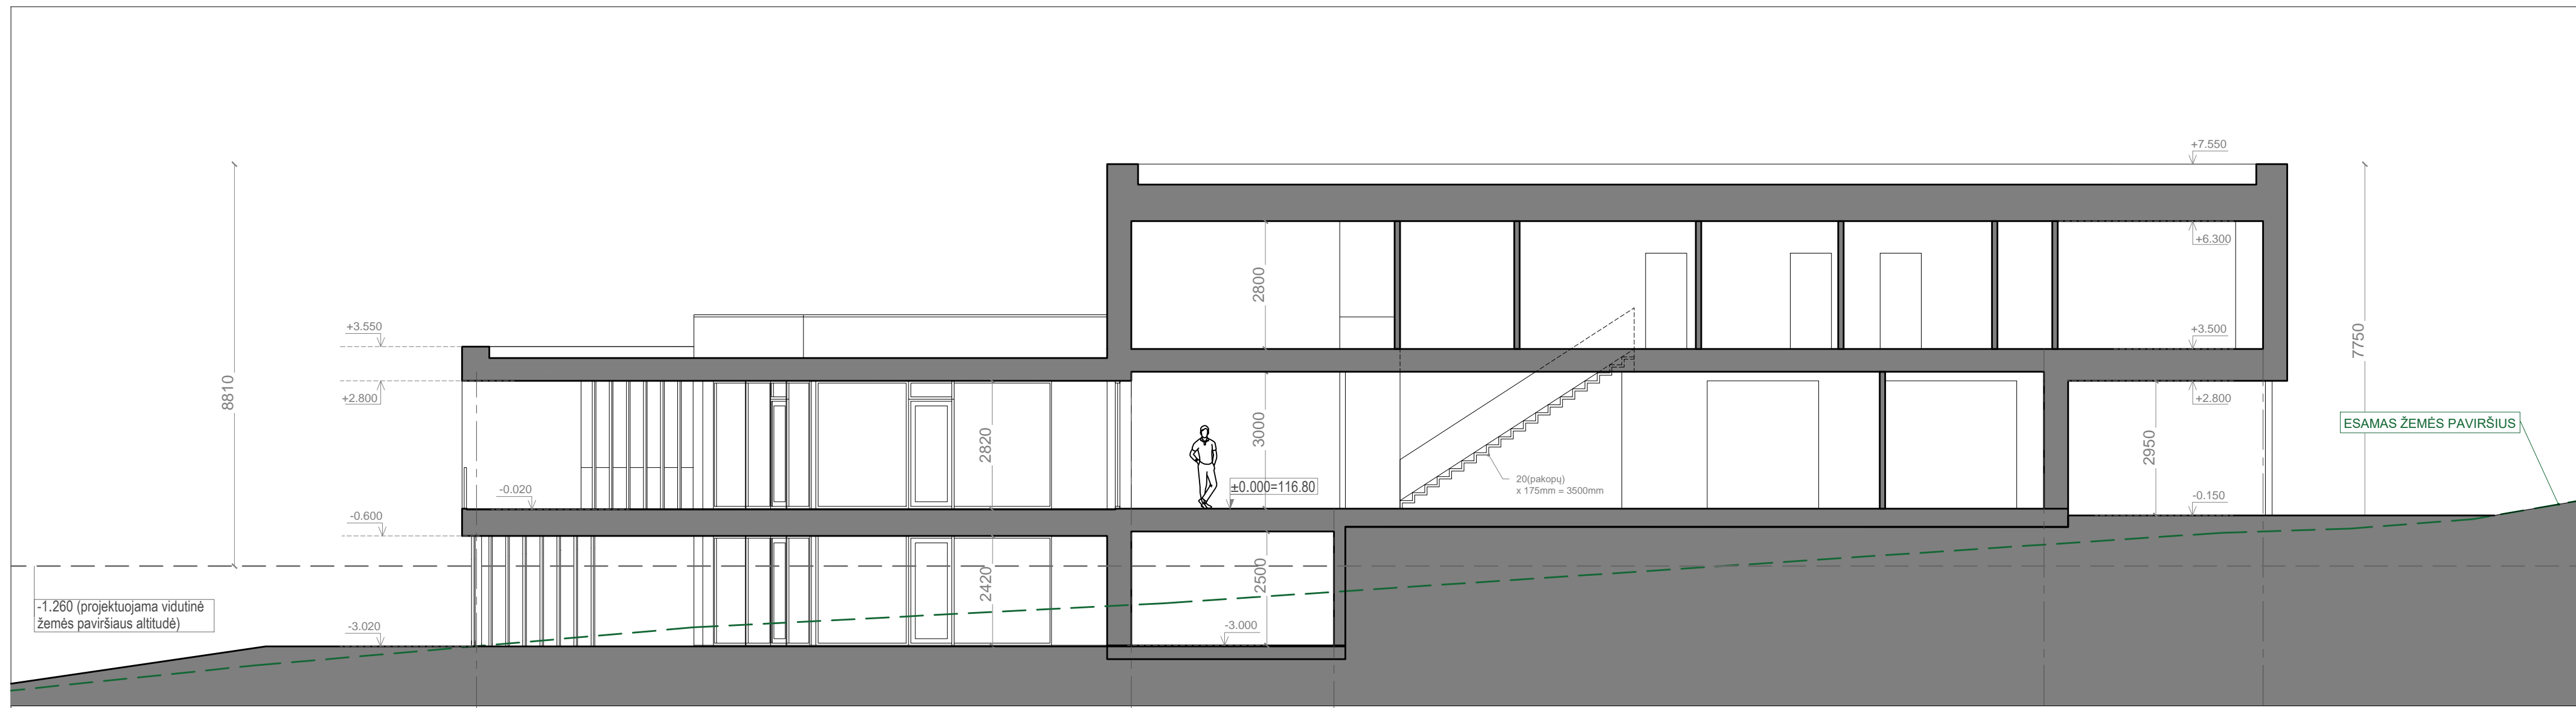




PJŪVIS 1-1

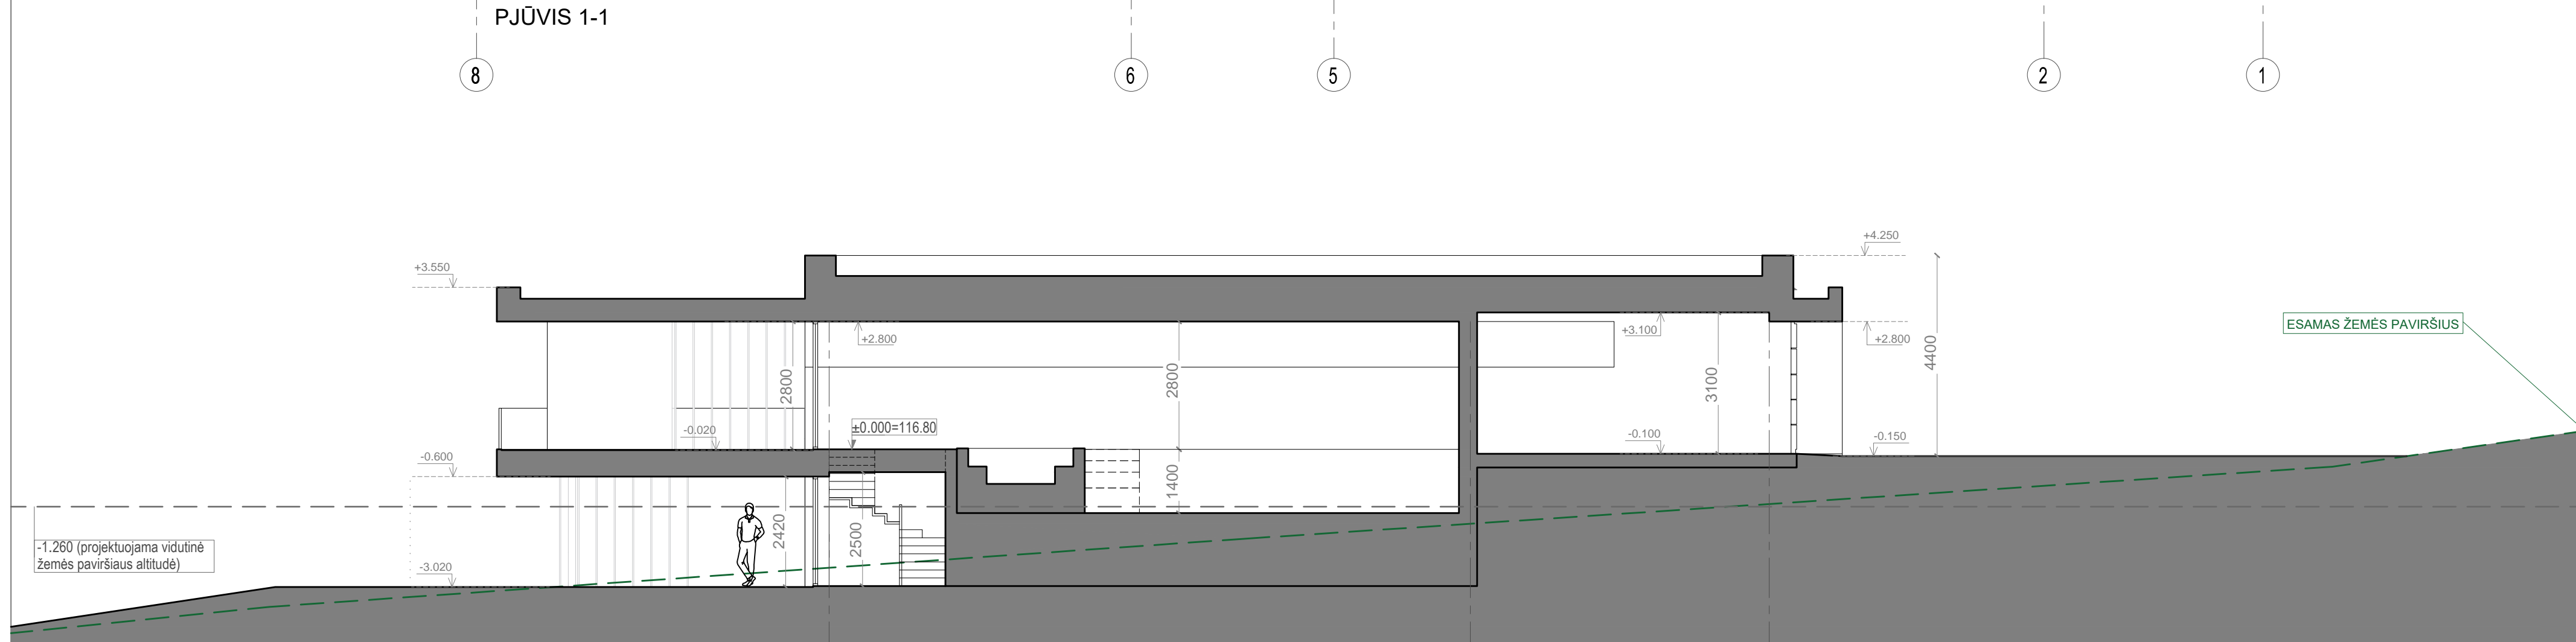

PJŪVIS 2-2

- Pastabos:
1. Išmatavimai duoti milimetrais, altitudės duotos metrais.
 2. Altitudė 0.000 atitinka pirmo aukšto grindų lygį.
 3. Matmenys tikslinami statybos darbų eigoje pagal esamą situaciją.

0	2020-01-08	Statybos leidimui, konkursui ir statybai	
Laidos Nr.	Data	Pakeitimo aprašas. Priežastis	
KVAL. DOK. NR.	mak group	UAB MAK GROUP Įm.k. 302733585 Adr.: L. Zamenhofo g. 5, Kaunas Tel.: +37068398769 El. paštas: info@makgroup.eu www.makgroup.eu	Statinio projekto pavadinimas: Vienbučio gyvenamojo namo, Plungės r. sav., Nausodžio sen., Noriškių k., K. Pabedinsko g. 27, statybos projektas
A1675	PV	Lina Kišonienė	Brėžinio Nr. ir pavadinimas: ARCHITEKTŪRINĖ DALIS
A1675	PDV SA	Lina Kišonienė	LAIDA
0027195	Arch.	Povilas Kiškionis	0
KALBOS TRUMP.	Statytojas/Užsakovas: N. A.	Dokumento žymuo: MAK 02200108-01-TDP-SA.B-05	LAPAS LAPŲ
LT			1 1

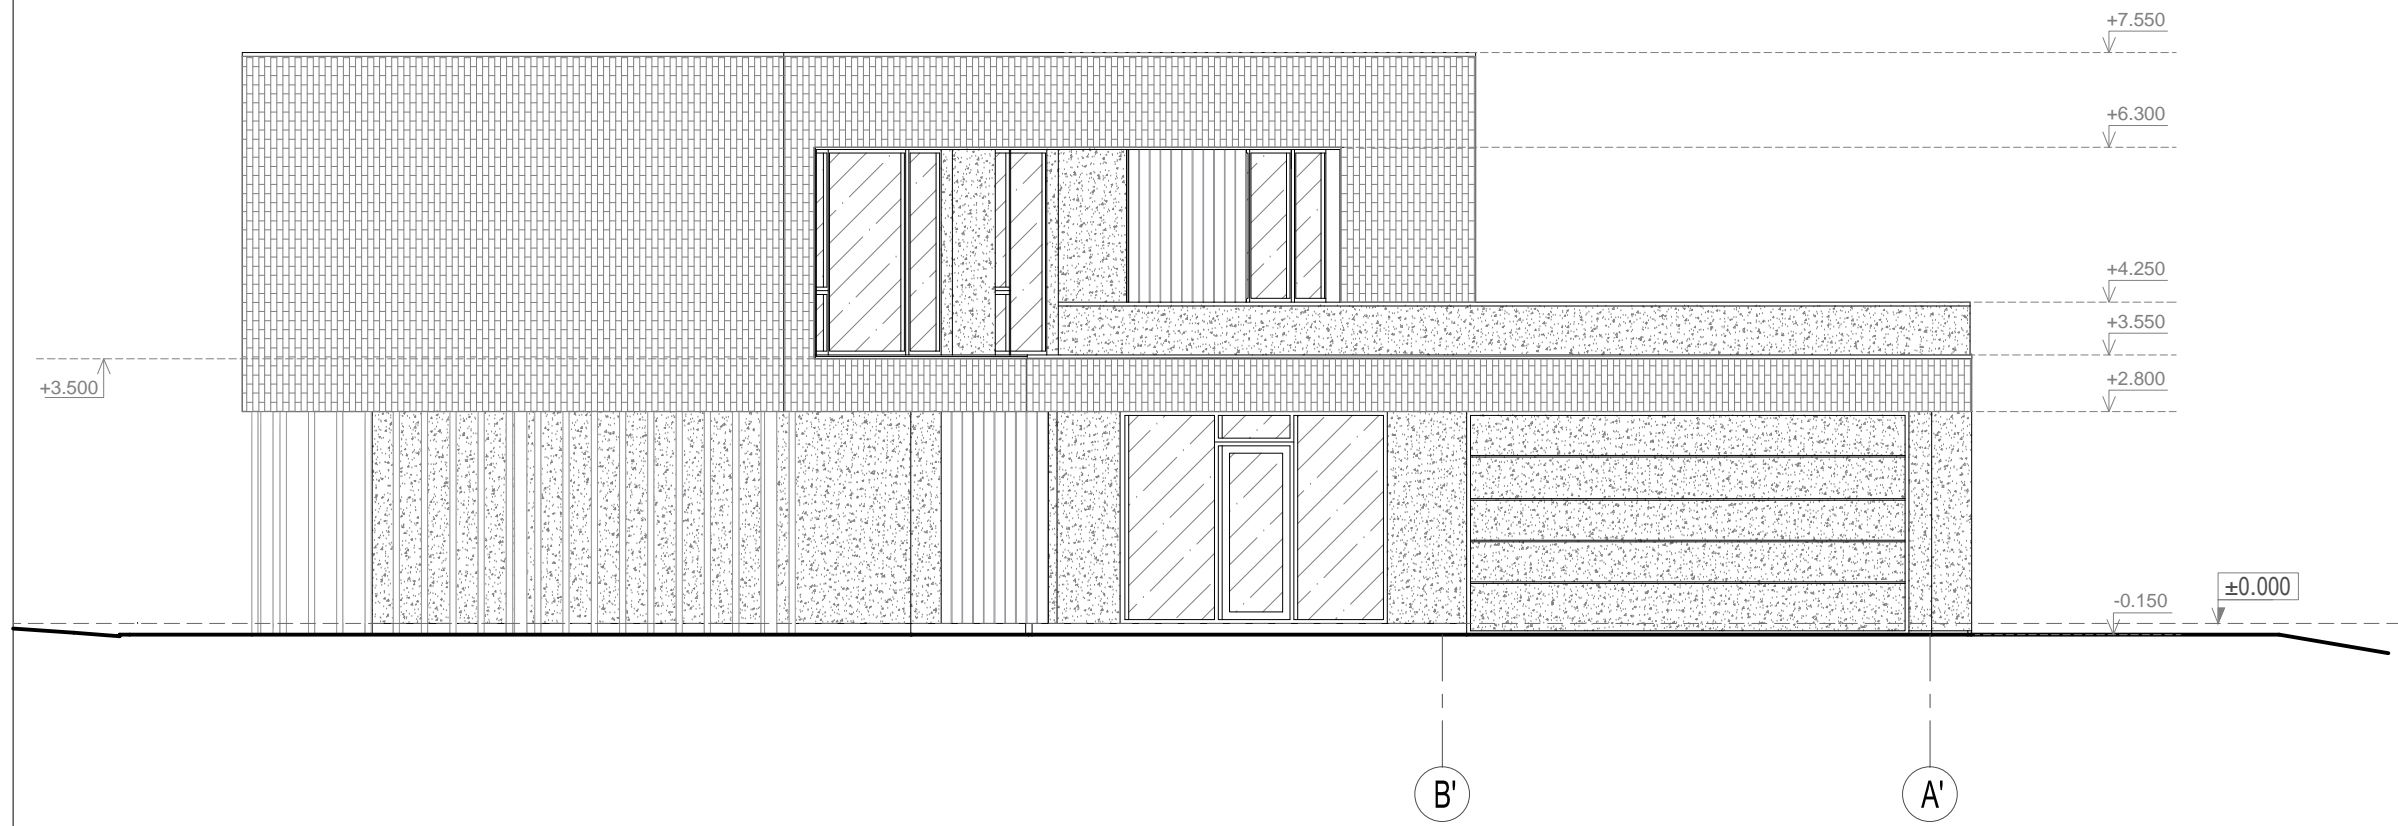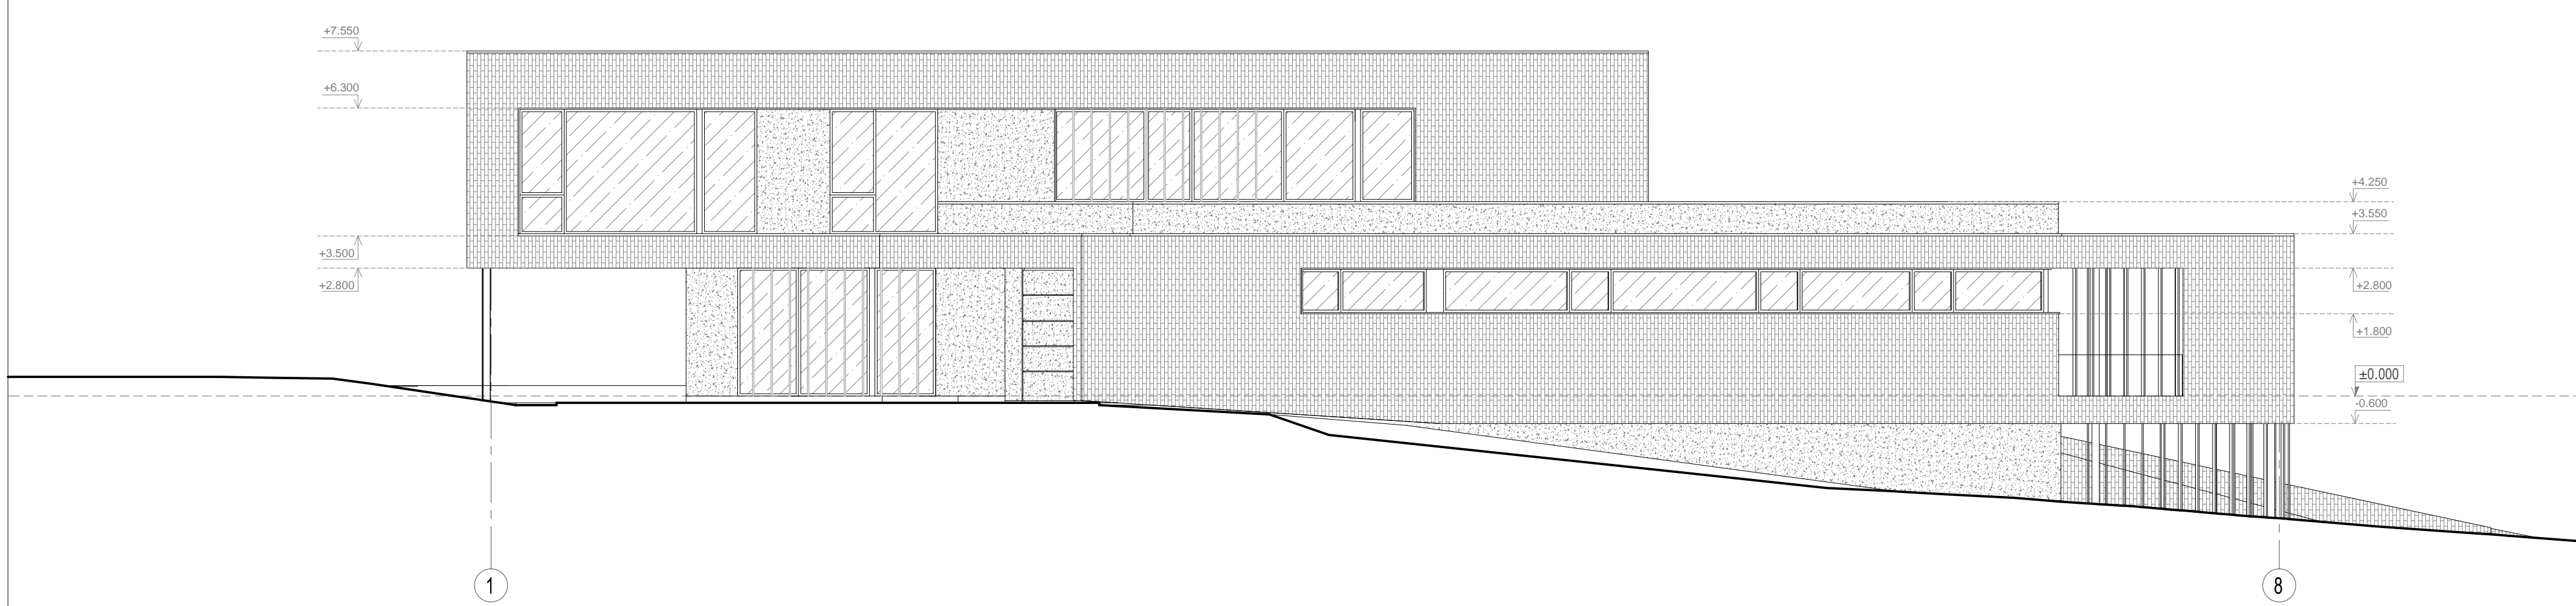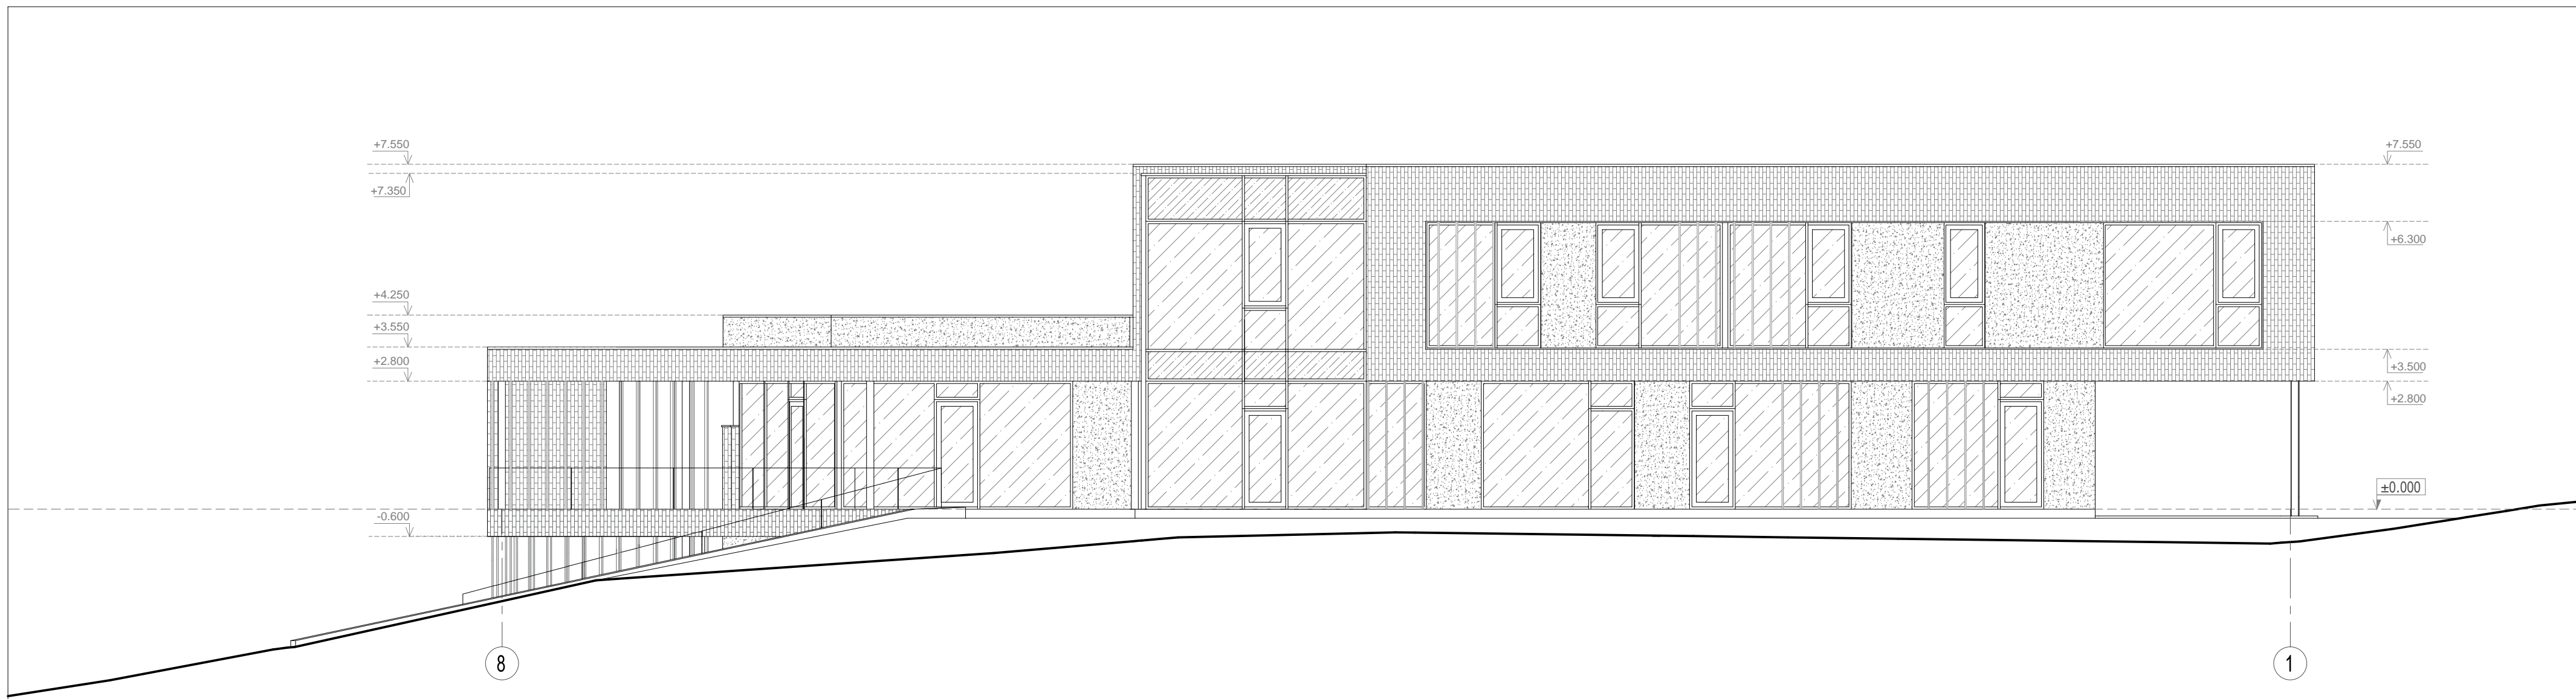

Sutartiniai žymėjimai

1.		Apdailinės klinkerio plytelės (pilkos spalvos)
2.		Klijuojamos fasadinės plokštės (tamsiai pilkos spalvos, RAL 7022)
3.		Cokolis - tinkas (tamsiai pilkos spalvos, RAL 7022)
4.		Apskardinimas (tamsiai pilkos spalvos, RAL 7022)
5.		Langai; Langų rėmai (tamsiai pilkos spalvos, RAL 7022)
6.		Emalitas (tamsiai pilkos spalvos, RAL 7022)

Spalvas ir medžiagas derinti su projekto architektu statybų eigoje

- Pastabos:**
1. Altitudė 0.000 atitinka pirmo aukšto grindų lygį.
 2. Išmatavimai duoti milimetrais, altitudės duotos metrais.
 3. Matmenys tikslinami statybos darbų eigoje pagal esamą situaciją.
 4. Prieš langų ir durų gamybą, gamintojas angas privalo apsimatuoti vietoje. Langų ir durų darbo brėžinius parengia gamintojas ir derina su projekto autoriumi.
 5. Fasadai įrengiami pagal STR 2.04.01:2018 "Pastatų atitvaros. Sienos, stogai, langai, išorės įėjimo durys" reikalavimus, bei medžiagų gamintojų taisykles ir rekomendacijas.

0	2020-01-08	Statybos leidimui, konkursui ir statybai			
Laidos Nr.	Data	Pakeitimo aprašas. Priežastis			
KVAL. DOK. NR.		UAB MAK GROUP Įm.k. 302733585 Adr.: L. Žemėnašio g. 5, Kaunas Tel.: +37068398769 El. paštas: info@makgroup.eu www.makgroup.eu	Statinio projekto pavadinimas: Vienbučio gyvenamojo namo, Plungės r. sav., Nausodžio sen., Noriškių k., K. Pabedinsko g. 27, statybos projektas		
A1675	PV	Lina Kišionienė	Brėžinio Nr. ir pavadinimas: ARCHITEKTŪRINĖ DALIS		
A1675	PDV SA	Lina Kišionienė			
0027195	Arch.	Povilas Kiškionis	FASADAI 8-1; B'-A'; 1-8; M 1:100		
KALBOS TRUMP.	Statytojas/Užsakovas:	N. A.	Dokumento žymuo: MAK 02200108-01-TDP-SA.B-06		
LT				LAPAS	LAPŲ
				1	1

