

EKSPLIKACIJA:

1.	GYVENAMOSIOS PASKIRTIES PASTATAS
2.	ESAMI GRETIMŲ SKLYPŲ PASTATAI
3.	GRIAUNAMI PASTATAI

SUTARTINIS ŽYMĖJIMAS	
ŽYMUO	PAVADINIMAS
	Sklypo riba
	Pastatas kuriam keičiama paskirtis
	Esami statiniai
	Įėjimai į pastatą
	Ivažiavimas į garažą
	Ivažiavimas į teritoriją
	Projektuojama automobilių stovėjimo aikštelė (7 automobilių stovėjimo vietos)
	Esamas elektros kabelis
	Esamas vandentiekis
	Griaunami pastatai
	Projektuojama tvora (medinė) 43m.
	Projektuojami vartai (metaliniai stripai) 5m.


PASTATO AŠIŲ SUSIKIRTIMO  
KOORDINAČIŲ ŽINIARAŠTIS

Kampo Nr.	X	Y
01.	6233919.03	476128.88
02.	6233915.23	476130.82
03.	6233919.22	476138.77
04.	6233911.27	476142.88
05.	6233905.61	476143.11
06.	6233900.93	476134.09
07.	6233903.30	476129.12
08.	6233915.86	476122.70

Pastabos:

- Renovuojant/statant pastatus būtina apsaugoti ir nepažeisti esamų komunikacijų (dujotekio, lietaus, vandens, šiluminių trasų ir telefono) linijų tinklų. Vykdam darbus išsikviesti atitinkamų institucijų atstovus.
- Kad nebūtų pažeisti inžineriniai tinklai, gruntas ties jais statybos metu atkasamas tik rankiniu būdu.

Atestato Nr.	 Įmonės kodas: 148522176 Telefonai: (8 426) 52 245, 8 611 11 613 El. paštas: joniskioprojektuotojai@gmail.com			Objektas:	Prekybos paskirties pastato paskirties keitimo į gyvenamosios paskirties (vieno buto) pastatą Upelio g. 5, Joniškio m., projektas (projektiniai pasiūlymai)			
	PAREIGOS	PAVARDĖ	PARAŠAS	DATA	Brėžinys:	SKLYPO PLANAS M 1:500		Laida
24552	PV	V. Marcikonis		2019				0
33315	PDV	V. Marcikonis		2019				
	Braižė	M. Petrikas		2019	Žymuo:	2019.20-1-PP-SP.B-01	Lapas	Lapų
PP	R. T.						1	1

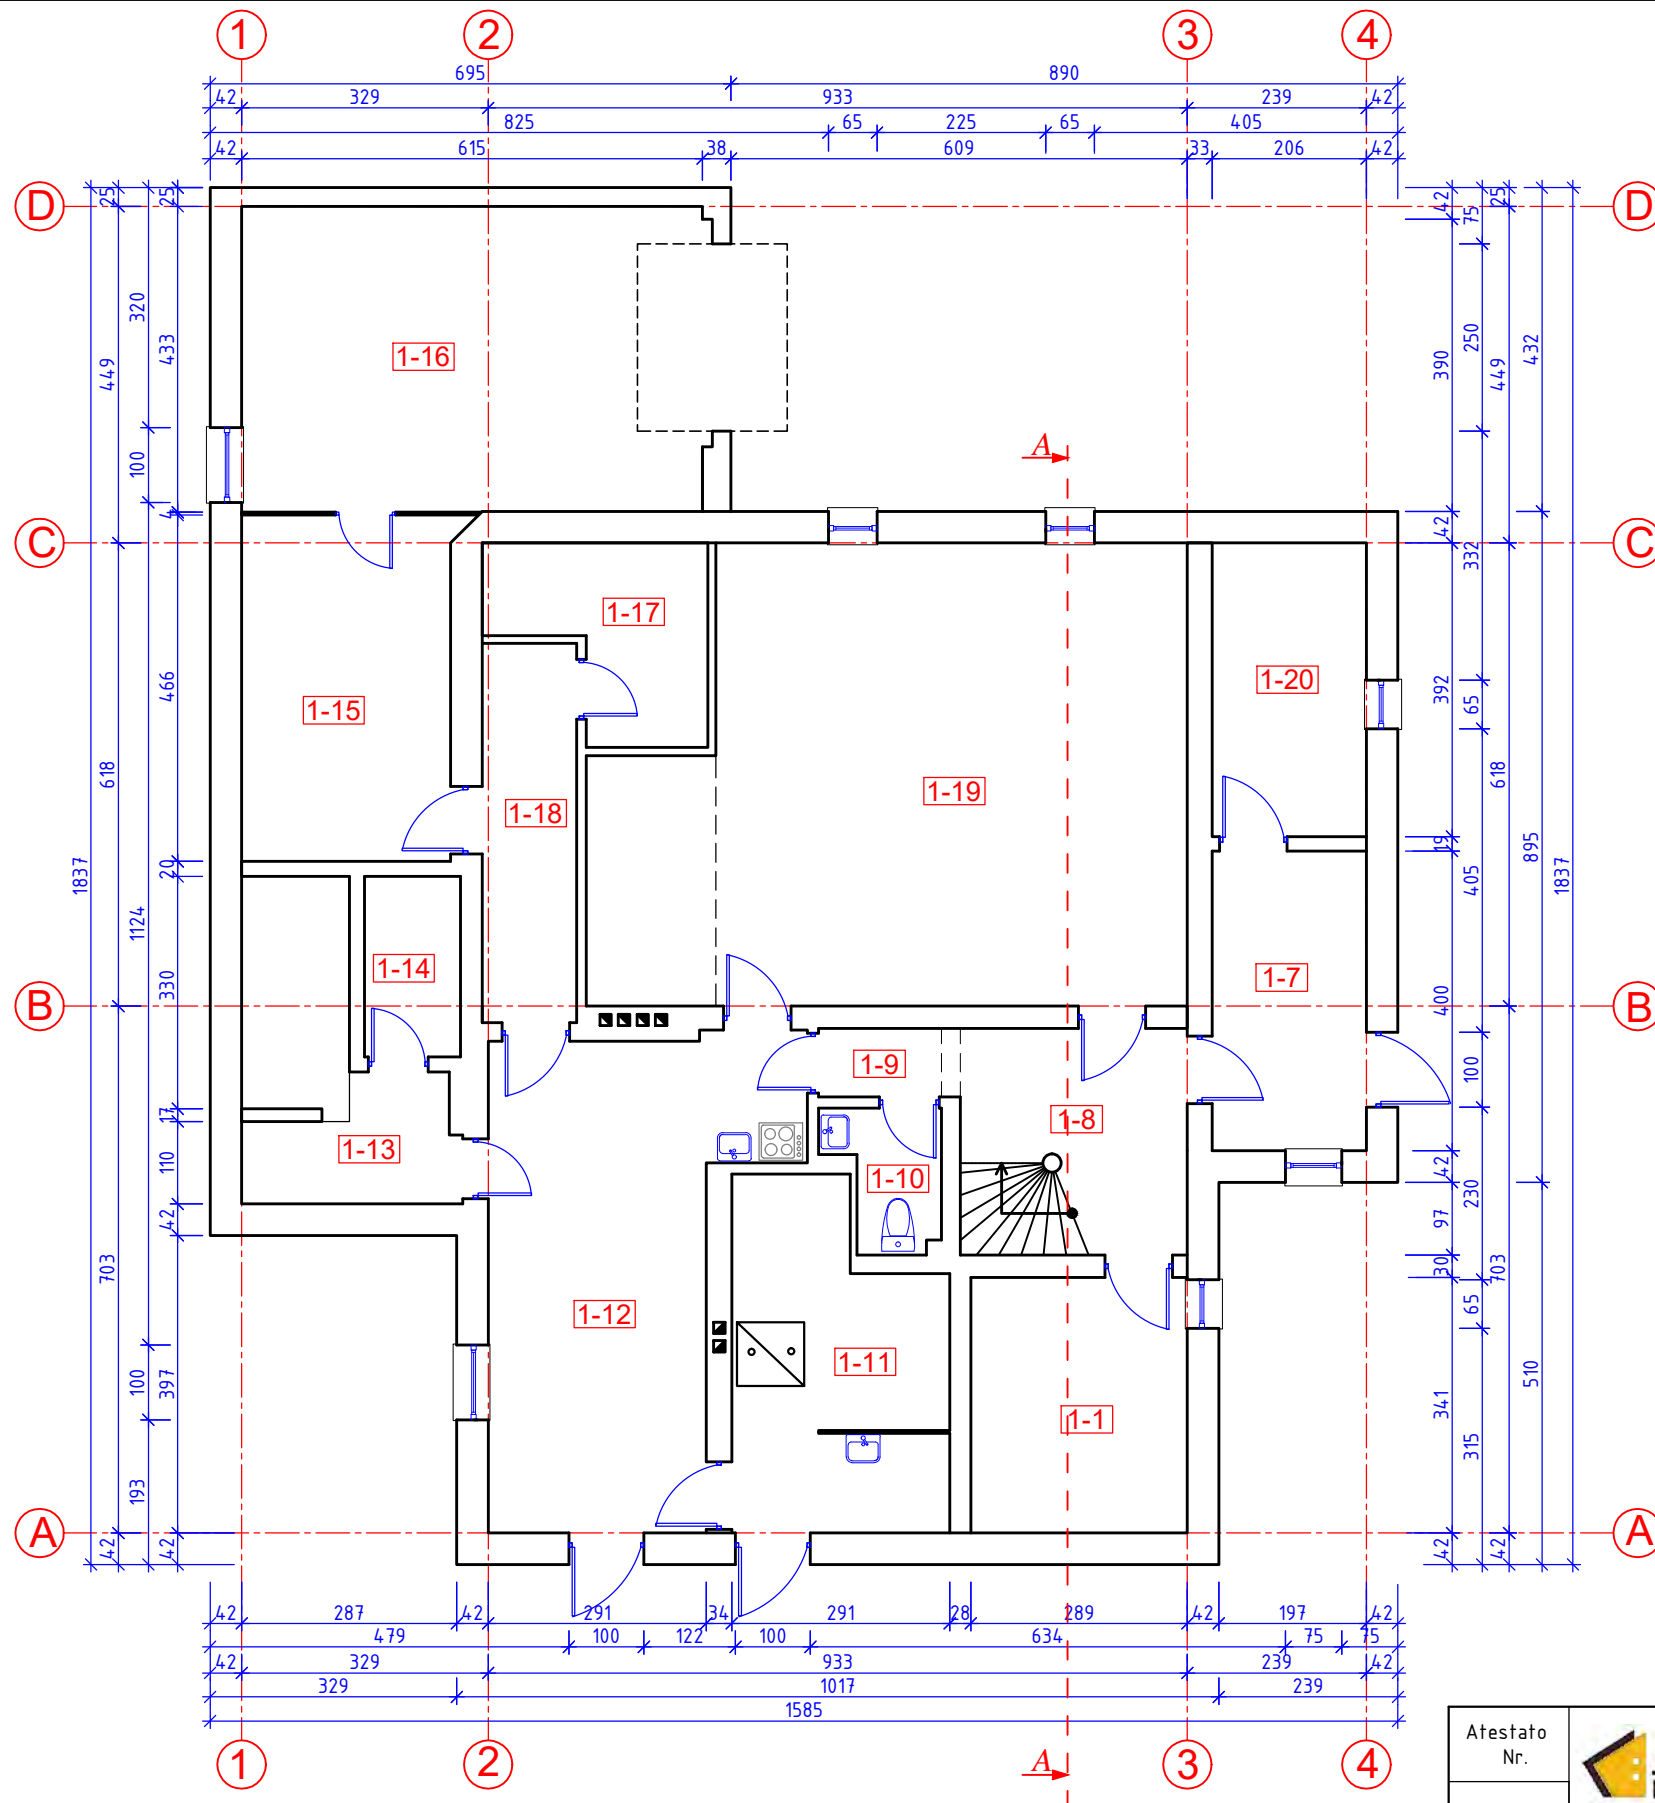

**PATALPŲ EKSPLIKACIJA II AUKŠTAS**


EIL. Nr.	PATALPŲ EKSPLIKACIJA m <sup>2</sup>	
1-1	KAMBARYS	9.85
1-7	KORIDORIUS	8.24
1-8	KORIDORIUS	7.06
1-9	KORIDORIUS	1.49
1-10	TUALETAS	2.49
1-11	KATILINĖ	12.11
1-12	KAMBARYS	21.49
1-13	DUŠAS	8.62
1-14	PIRTIS	3.07
1-15	SANDĖLIS	12.93
1-16	GARAŽAS	25.50
1-17	SANDĖLIUKAS	6.15
1-18	KORIDORIUS	6.38
1-19	KAMBARYS	44.65
1-20	KAMBARYS	8.08
IŠ VISO:		178.11 m <sup>2</sup>

BENDRIEJI TECHNINIAI - EKONOMINIAI RODIKLIAI	
BENDRASIS PLOTAS	338.76 m <sup>2</sup>
GYVENAMAS PLOTAS	227.04 m <sup>2</sup>
NAUDINGAS PLOTAS	313.25 m <sup>2</sup>
PASTATO TŪRIS	1175 m <sup>3</sup>
PASTATO UŽSTATYMO PLOTAS	226 m <sup>2</sup>



SUTARTINIS ŽYMĖJIMAS:  
 - Pastato sienos

Atestato Nr.	 Įmonės kodas: 148522176 Telefonai: (8 426) 52 245, 8 611 11 613 El. paštas: joniskioprojektuotojai@gmail.com			Objektas: Prekybos paskirties pastato paskirties keitimo į gyvenamosios paskirties (vieno buto) pastatą Upelio g. 5, Joniškio m., projektas (projektiniai pasiūlymai)	
	24552	PAREIGOS PV	PAVARDĖ V. Marcikonis	PARAŠAS 	DATA 2019
PP	Braižė	M. Petrikas		2019	Žymuo: 2019.20-1-PP-SA.B-01
					Brėžinys: PIRMO AUKŠTO PLANAS M 1:100
					Laida 0
					Lapas 1
					Lapų 1





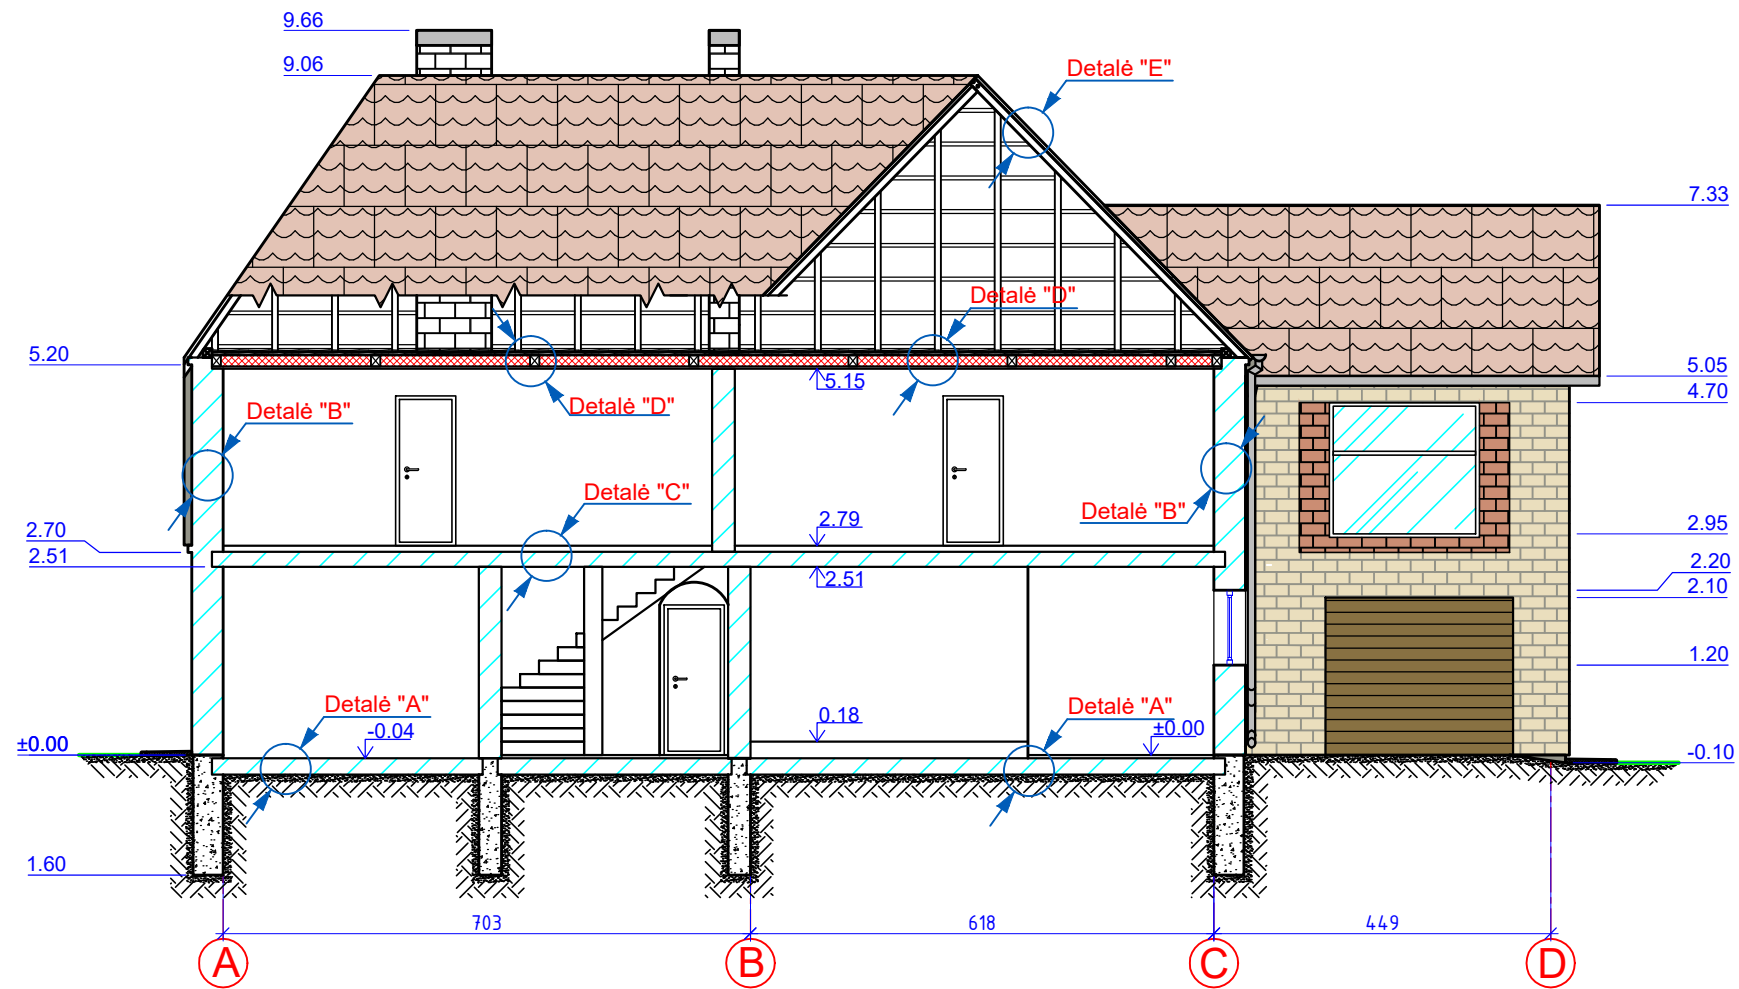

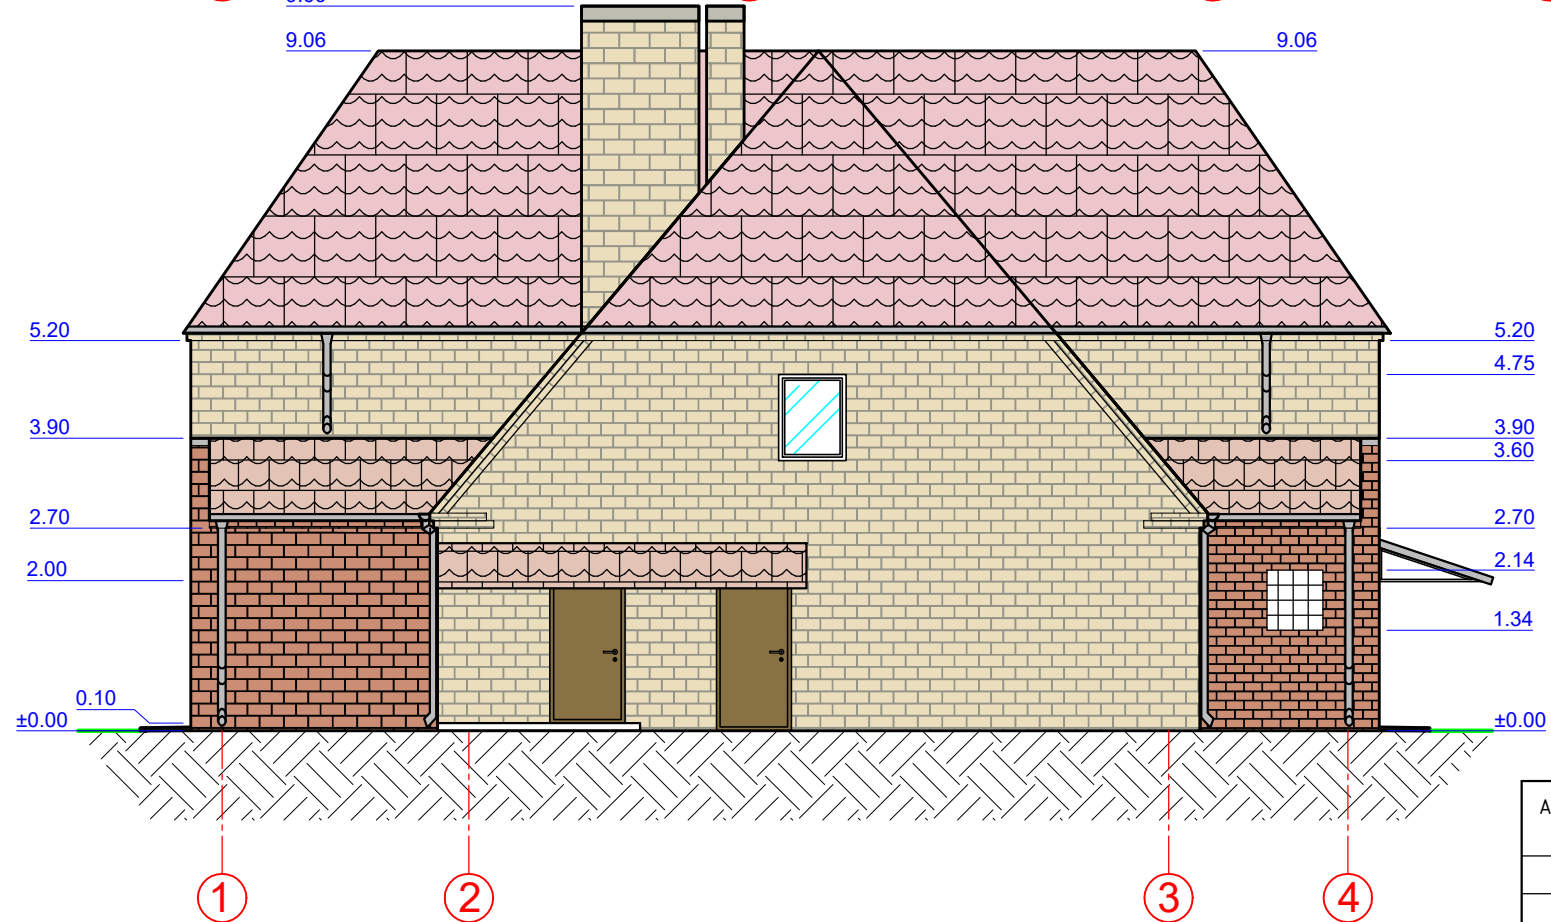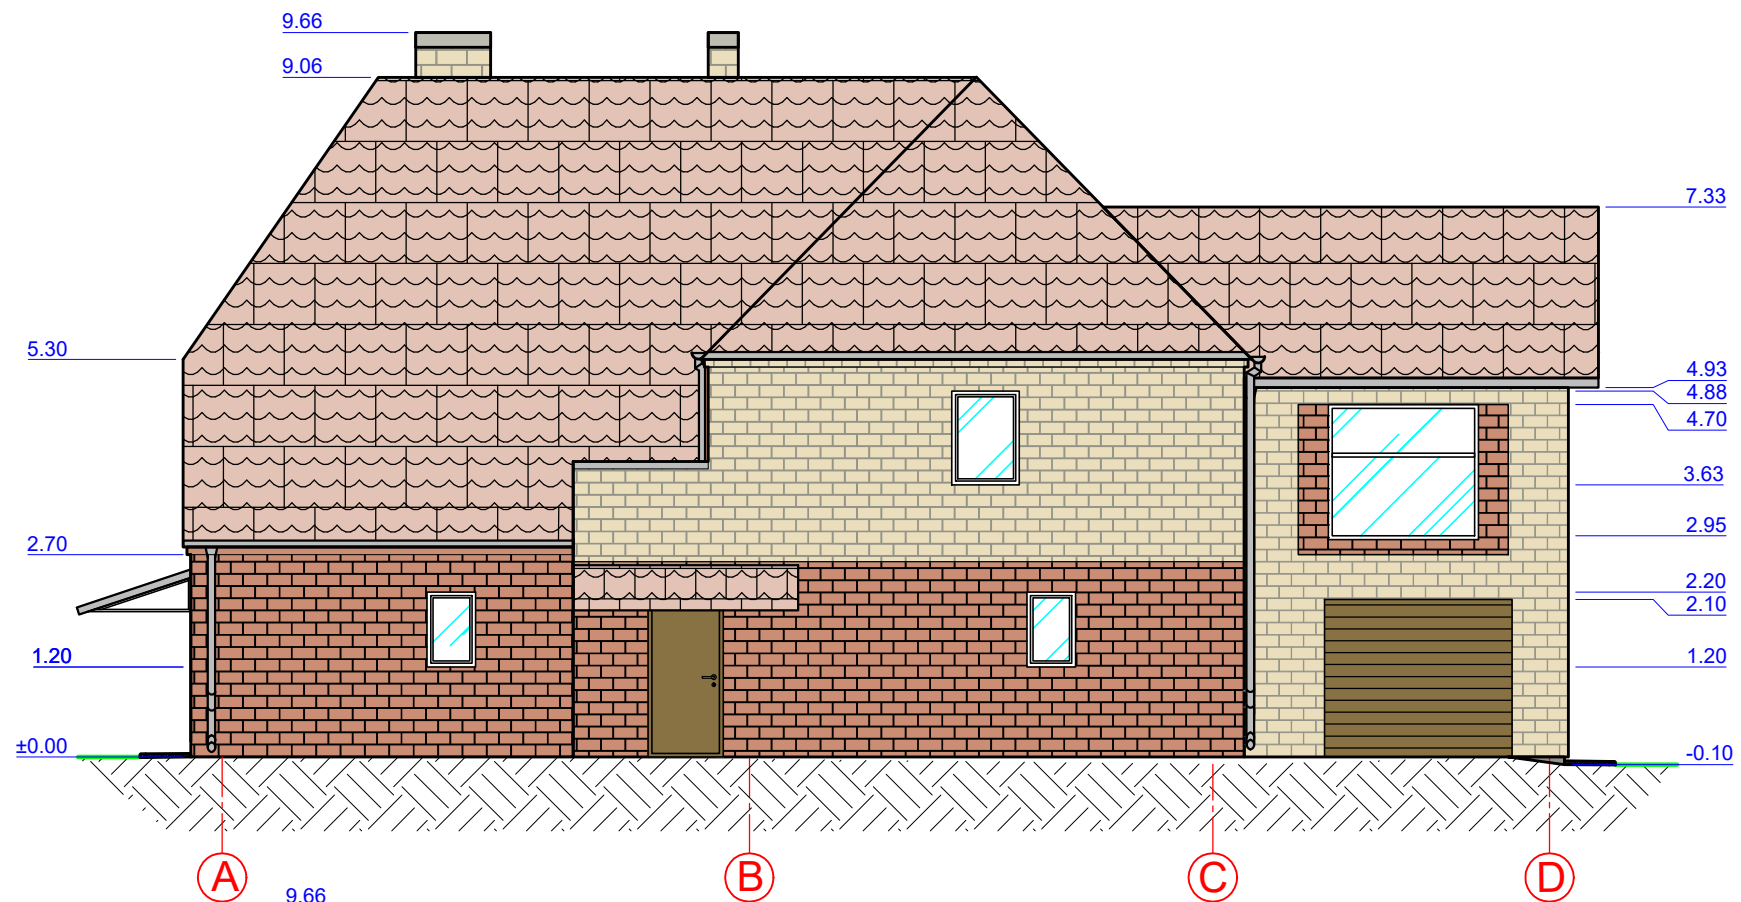



Atestato Nr.	 Įmonės kodas: 148522176 Telefonai: (8 426) 52 245, 8 611 11 613 El. paštas: joniskioprojektuotojai@gmail.com			Objektas: Prekybos paskirties pastato paskirties keitimo į gyvenamosios paskirties (vieno buto) pastatą Upelio g. 5, Joniškio m., projektas (projektiniai pasiūlymai)	
24552	PAREIGOS	PAVARDĖ	PARAŠAS	DATA	Brėžinys: PJŪVIS "A-A" M 1:100
	PV	V. Marcikonis		2019	Laida: 0
	Braižė	M. Petrikas		2019	
PP	Statytojas: R. T.			Žymuo: 2019.20-1-PP-SA.B-03	Lapas: 1, Lapų: 1



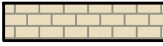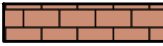



SUTARTINIS ŽYMĖJIMAS:

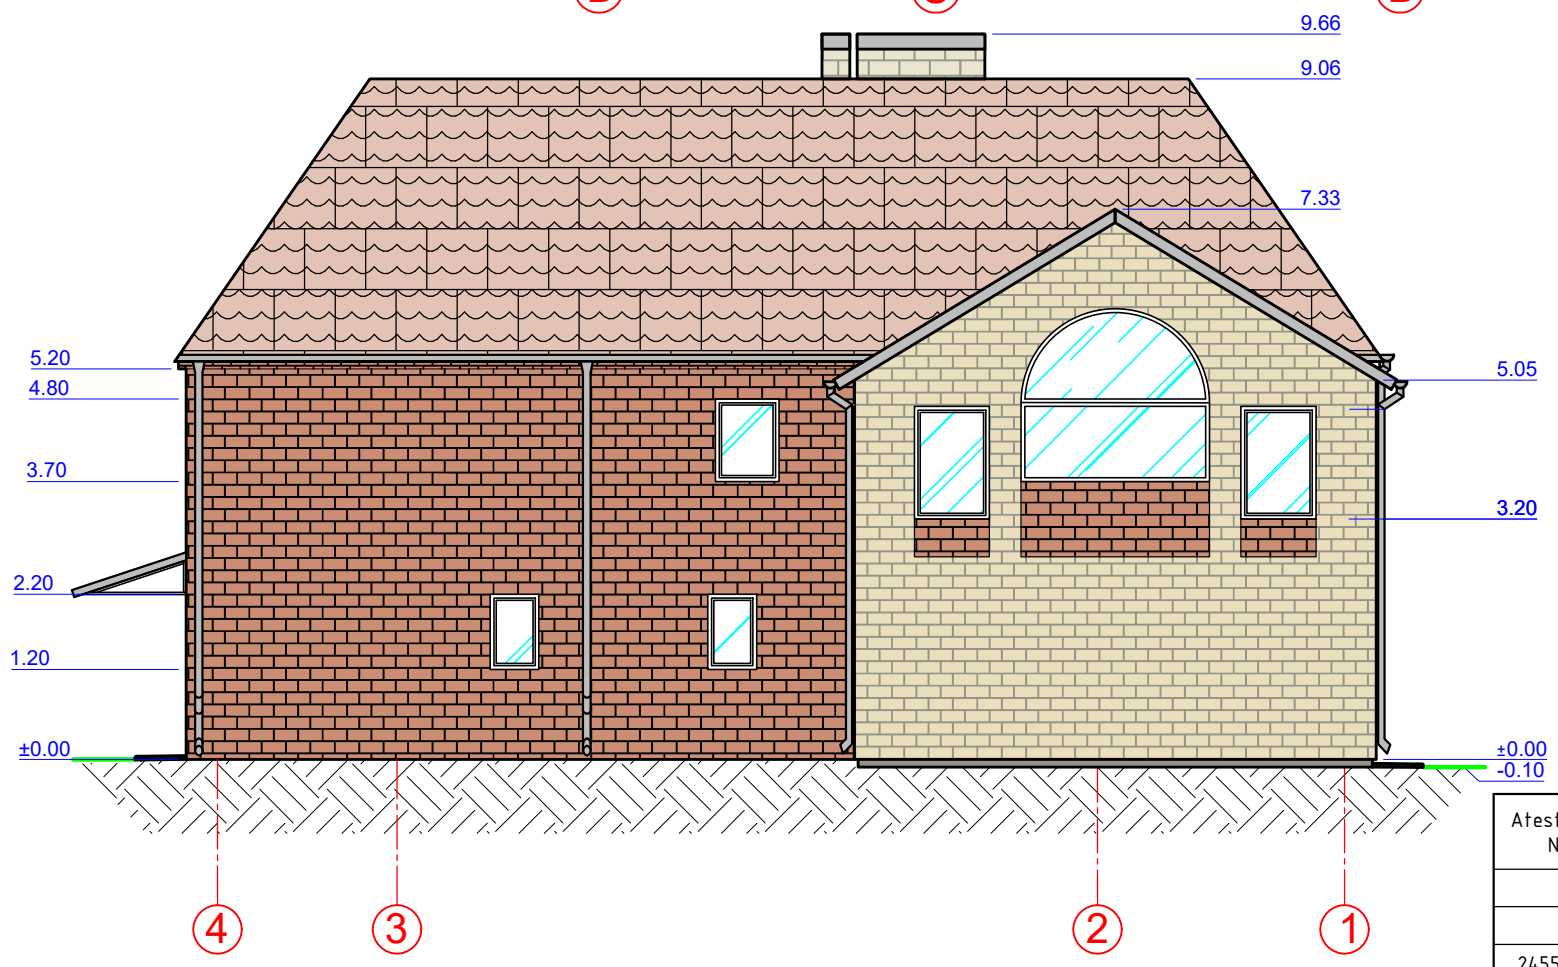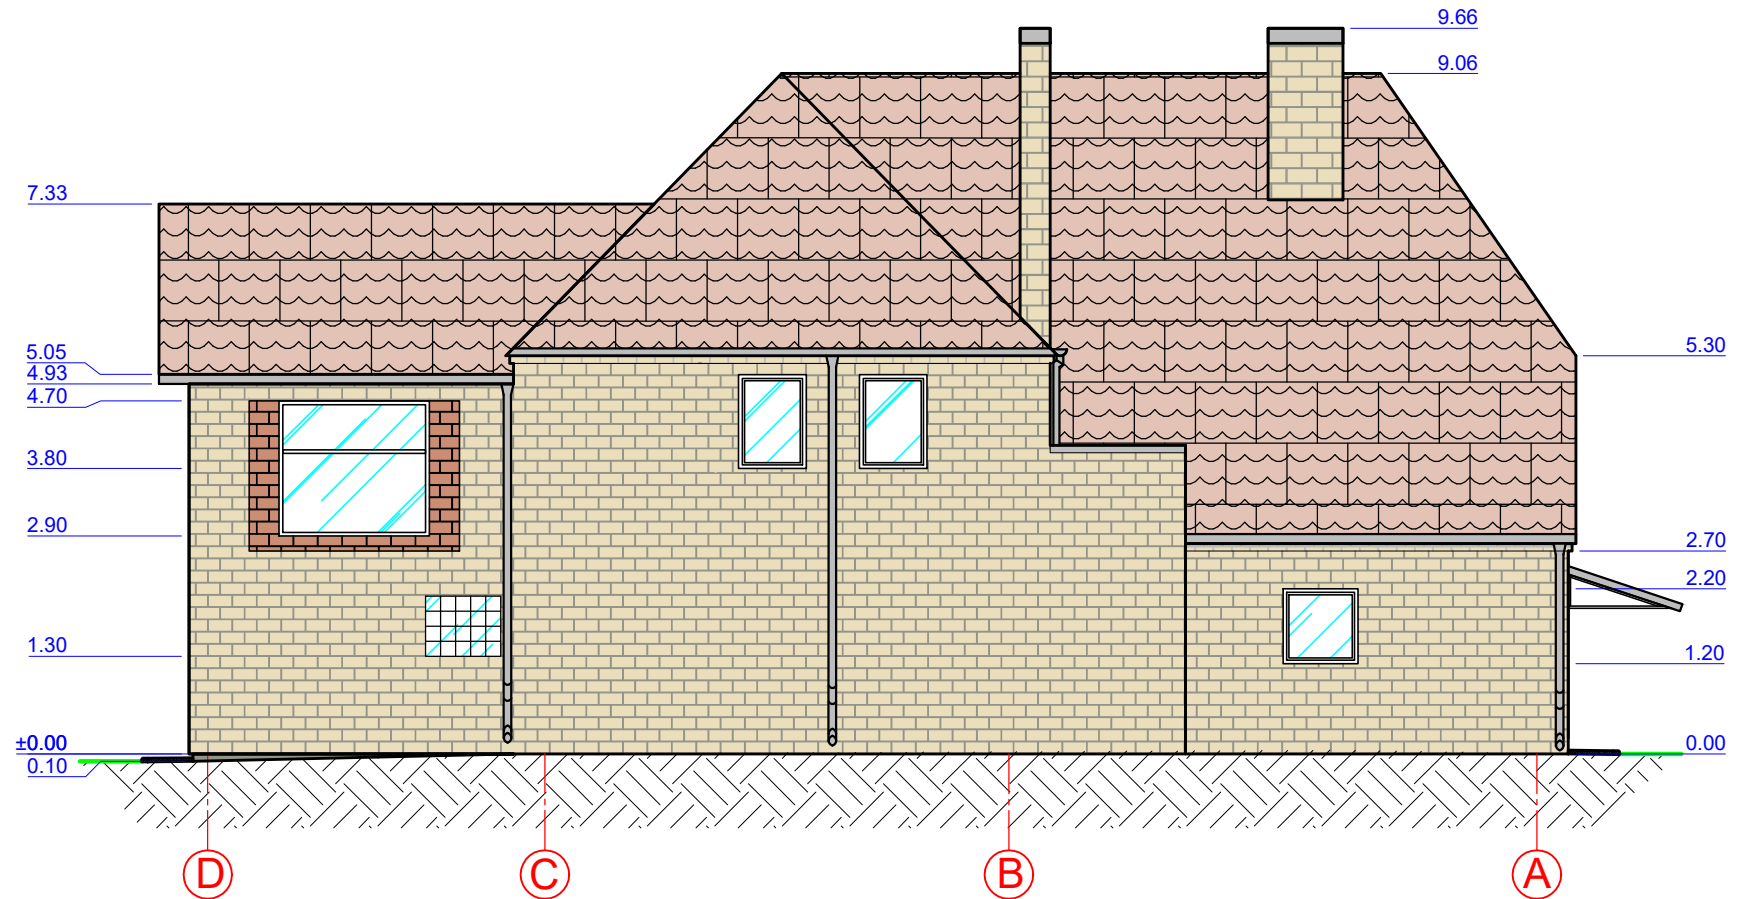
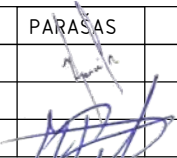

-  - Sienos (keraminės plytos)
-  - Sienos (keraminės plytos)
-  - Cokolio apdailinė danga dekoratyvinis tinkas (pilka)
-  - Stogo danga šiferis (spalva- rusva)

Atestato Nr.	 Įmonės kodas: 148522176 Telefonai: (8 426) 52 245, 8 611 11 613 El. paštas: joniskioprojektuotojai@gmail.com			Objektas: Prekybos paskirties pastato paskirties keitimo į gyvenamosios paskirties (vieno buto) pastatą Upelio g. 5, Joniškių m., projektas (projektiniai pasiūlymai)		
	24552	PAREIGOS PV	PAVARDĖ V. Marcikonis	PARAŠAS 	DATA 2019	Brėžinys: FASADAI "A-D" IR "1-4" M 1:100
PP	Statytojas: R. T.			Žymuo: 2019.20-1-PP-SA.B-04	Lapas 1	Lapų 1




SUTARTINIS ŽYMĖJIMAS:


-  - Sienos (keraminės plytos)
-  - Sienos (keraminės plytos)
-  - Cokolio apdailinė danga dekoratyvinis tinkas (pilka)
-  - Stogo danga šiferis (spalva- rusva)

Atestato Nr.	 Įmonės kodas: 148522176 Telefonai: (8 426) 52 245, 8 611 11 613 El. paštas: joniskioprojektuotojai@gmail.com			Objektas: Prekybos paskirties pastato paskirties keitimo į gyvenamosios paskirties (vieno buto) pastatą Upelio g. 5, Joniškio m., projektas (projektiniai pasiūlymai)	
	PAREIGOS	PAVARDĖ	PARAŠAS	DATA	Brėžinys: FASADAI "D-A" IR "4-1" M 1:100
24552	PV	V. Marcionis		2019	Laida: 0
	Braižė	M. Petrikas		2019	
PP	Statytojas: R. T.			Žymuo: 2019.20-1-PP-SA.B-05	Lapas: 1, Lapų: 1

TVOROS VARTŲ IŠKLOTINĖ (5m.)

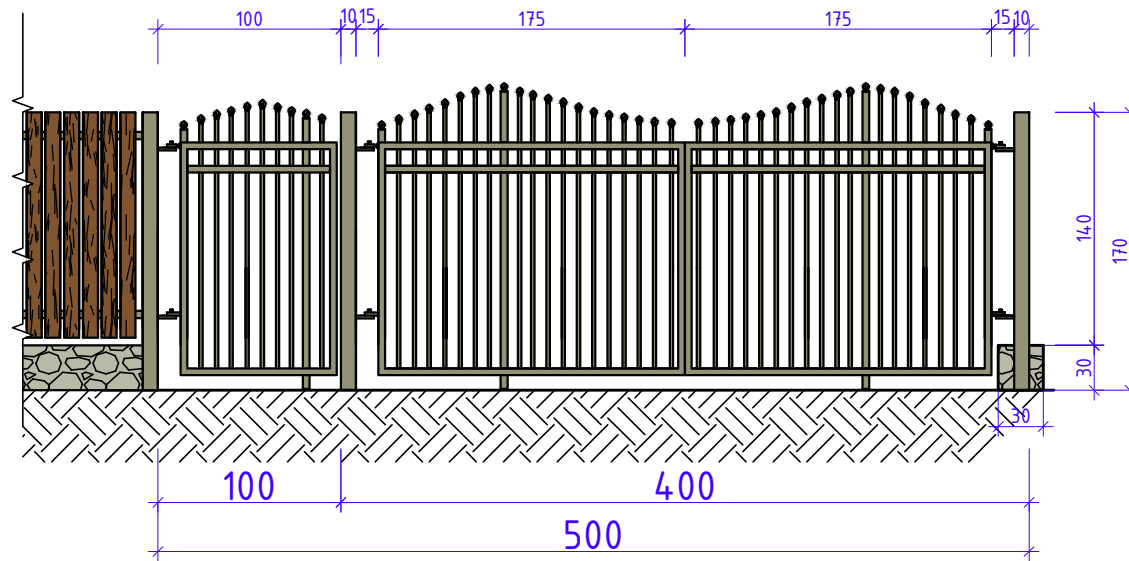

TVOROS DALIES IŠKLOTINĖ (4.3m.)

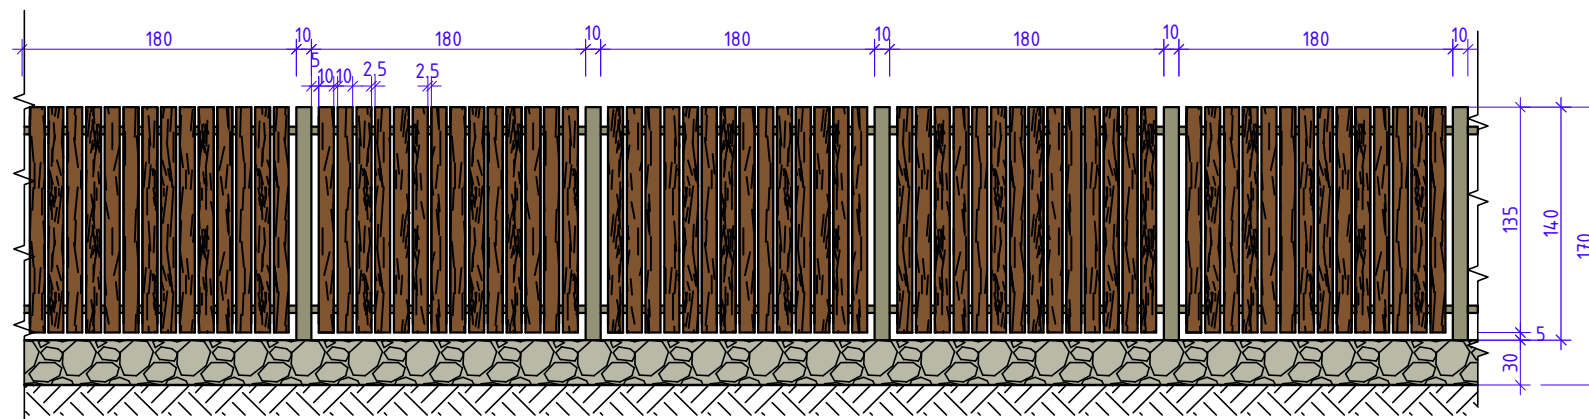

Atestato Nr.	 Įmonės kodas: 148522176 Telefonai: (8 426) 52 245, 8 611 11 613 El. paštas: joniskioprojektuotojai@gmail.com				Objektas: Prekybos paskirties pastato paskirties keitimo į gyvenamosios paskirties (vieno buto) pastatą Upelio g. 5, Joniškio m., projektas (projektiniai pasiūlymai)		
	24552	PAREIGOS PV	PAVARDĖ V. Marcikonis	PARAŠAS 	DATA 2019	Brėžinys: TVOROS VARTŲ IŠKLOTINĖ IR TVOROS DALIES IŠKLOTINĖ M 1:50	Laida 0
PP	Statytojas: R. T.				Žymuo: 2019.20-1-PP-SA.B-06	Lapas 1	Lapų 1