



BRĖŽINIAI

DOKUMENTO ŽYMĖJIMAS	LAPAS	LAPŲ	LAIDA
3308-01.02.03.-PP-SP	1	1	0


Planas M1:250

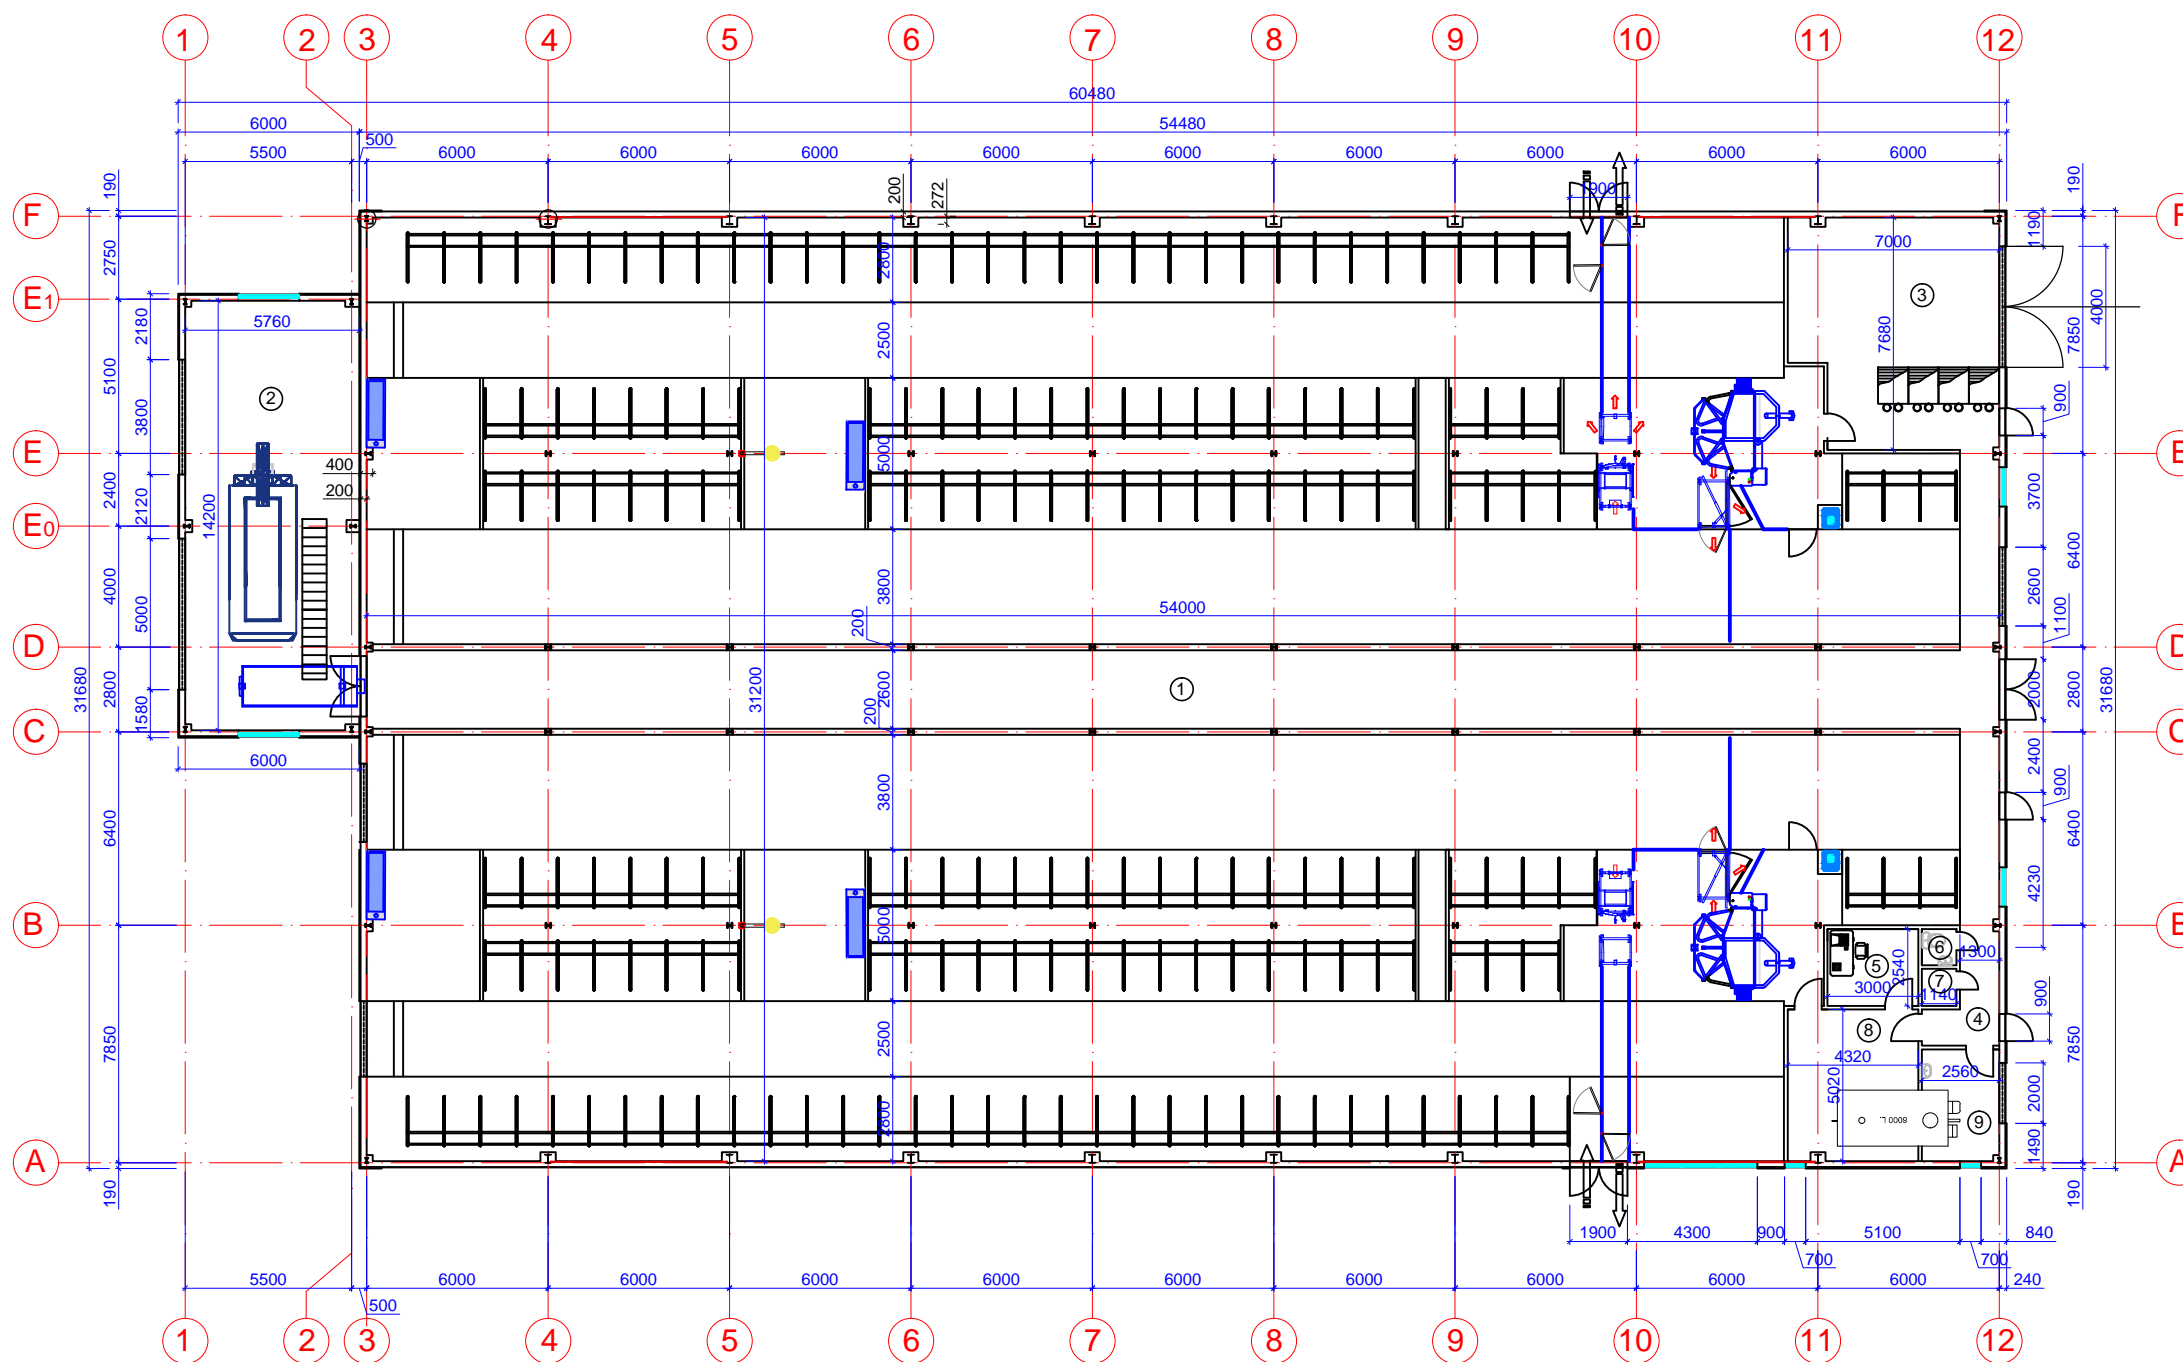

PATALPŲ EKSPLIKACIJA		
Nr.	Pavadinimas	Plotas
1	Ferma	1581,04 m ²
2	Pašarų ruošimo patalpa	81,79 m ²
3	Veršiamosios gardas	49,96 m ²
4	Koridorius	6,69 m ²
5	Kabinetas	7,62 m ²
6	Tualetas	1,37 m ²
7	Dezo primonių patalpa	1,39 m ²
8	Pieno šaldymo patalpa	21,69 m ²
9	Pieno šaldymo patalpa	9,47 m ²
Bendras plotas		1761,00m ²
Užstatymo plotas		1814,00m ²

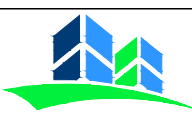0	2020	PROJEKTINIS PASIŪLYMAS	
LAIDA	IŠLEIDIMO DATA	LAIDOS STATUSAS	
KVALIF. PATVR. DOK. NR.	 UAB "LANIDA" Įm.k.141235597 www.lanida.lt	STATINIO PROJEKTO PAVADINIMAS: NEGYVENAMOSIOS, KITOS (FERMŲ) PASKIRTIES PASTATO - KARVIDĖS BALTRAMIEJIŠKIŲ K.13, TAURAGĖS SEN., TAURAGĖS R. SAV. STATYBOS PROJEKTINIS PASIŪLYMAS	
38713	PV	JUOZAS MITKUS	STATINIO NUMERIS IR PAVADINIMAS: 01 FERMA
31117	SK PDV	JUOZAS MITKUS	DOKUMENTO PAVADINIMAS: PLANAS MASTELIS 1 : 250
A 1445	ARCH.	VILIUS RAICEVIČIUS	DOKUMENTO ŽYMUO: 3308-01-PP-B-1
LT	STATYTOJAS: R. Ž.	LAPAS LAPŲ 1 4	

Pjūvis 1-1 M1:100

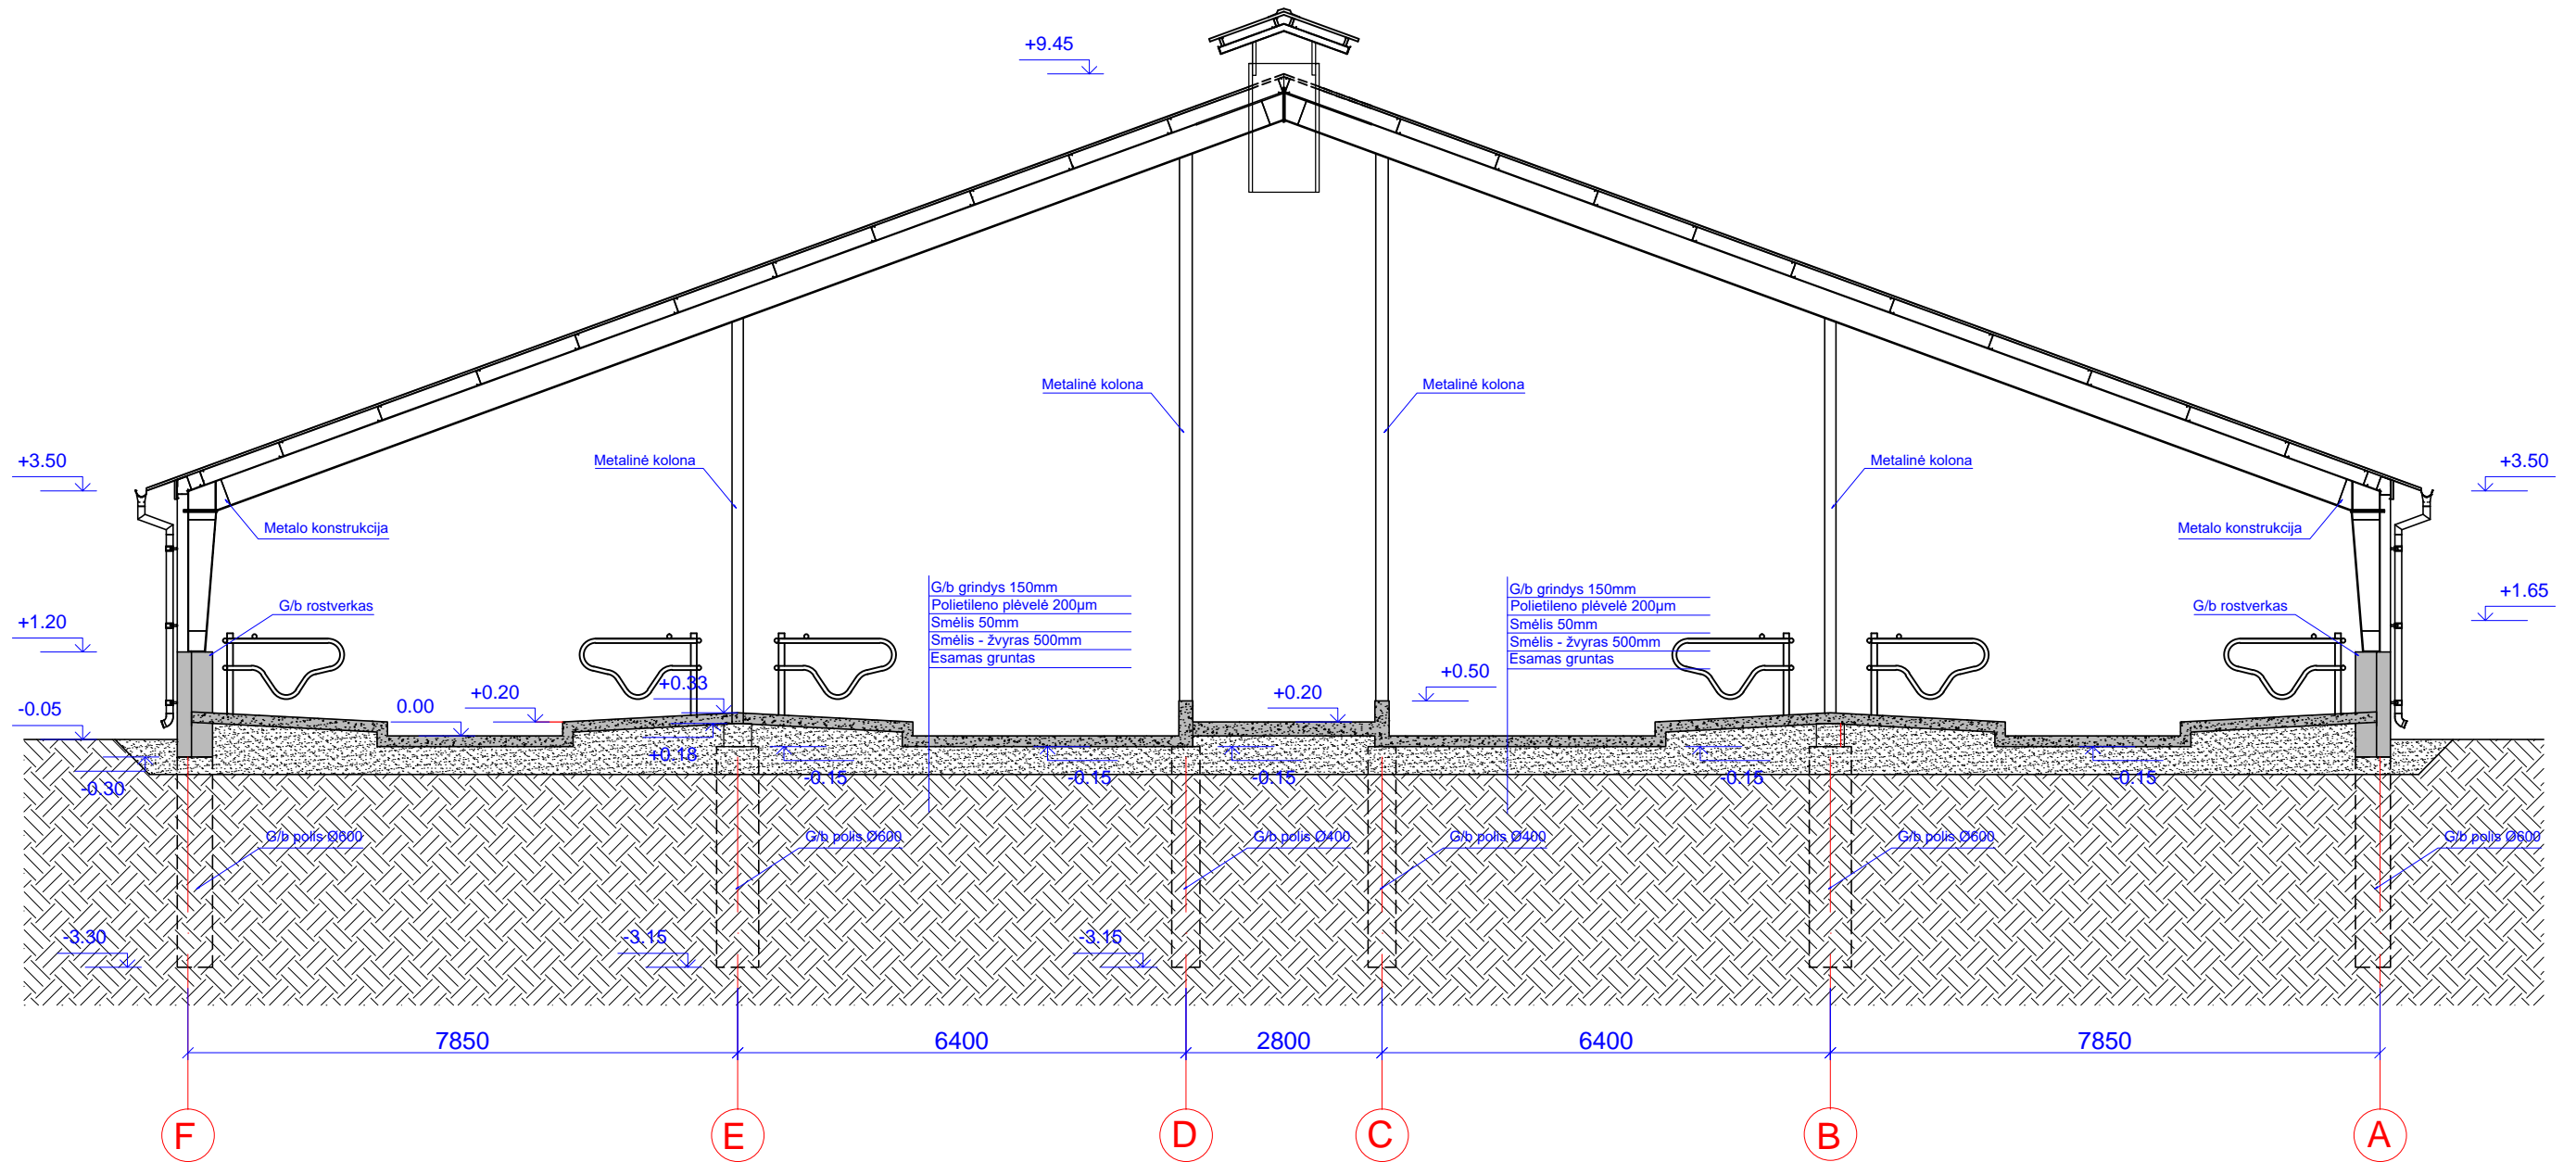


PASTABOS:


1. Naudojamos sertifikuotos medžiagos ir gaminiai.
2. Metalo karkasas surenkamas iš atskirų dalių.
3. Konstrukcijos tarpusavyje jungiamos varžtais.
4. Konstrukcijos prie betoninių pamatų tvirtinamos ankeriniais, montažiniais varžtais.
6. Visos konstrukcijos tikslinamos iškilus neaiškumams.
7. Metalo konstrukcijos surenkamos pagal tiekėjo ar gamintojo nurodymus.

0	2020	PROJEKTINIS PASIŪLYMAS			
LAIDA	IŠLEIDIMO DATA	LAIDOS STATUSAS			
KVALIF. PATVR. DOK. NR.		UAB "LANIDA" Įm.k.141235597 www.lanida.lt	STATINIO PROJEKTO PAVADINIMAS: NEGYVENAMOSIOS, KITOS (FERMŲ) PASKIRTIES PASTATO - KARVIDĖS BALTRAMIEJIŠKIŲ K.13, TAURAGĖS SEN., TAURAGĖS R. SAV. STATYBOS PROJEKTINIS PASIŪLYMAS		
38713	PV	JUOZAS MITKUS	STATINIO NUMERIS IR PAVADINIMAS: 01 FERMA		
31117	SK PDV	JUOZAS MITKUS	DOKUMENTO PAVADINIMAS:	PJŪVIS	LAIDA
A 1445	ARCH.	VILIUS RAICEVIČIUS	MASTELIS 1 : 100		0
LT	STATYTOJAS: R. Ž.	DOKUMENTO ŽYMUO: 3308-01-PP-B-3			LAPAS LAPŲ
					2 4

Fasadas 1-12 M1:200

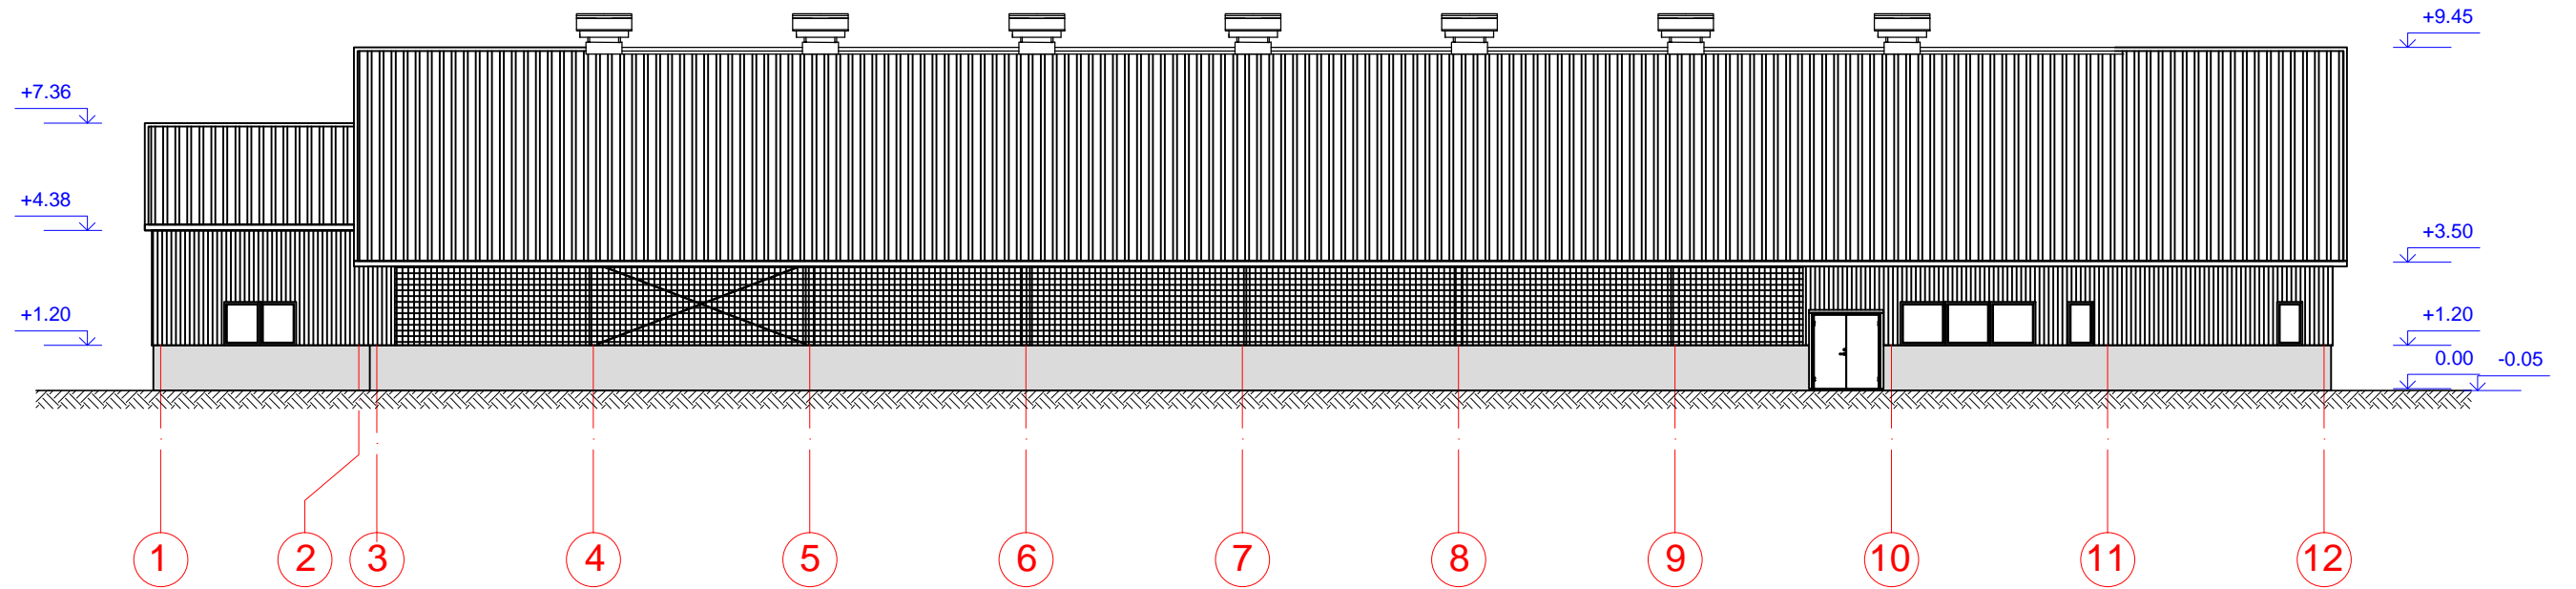


Fasadas A-F M1:200

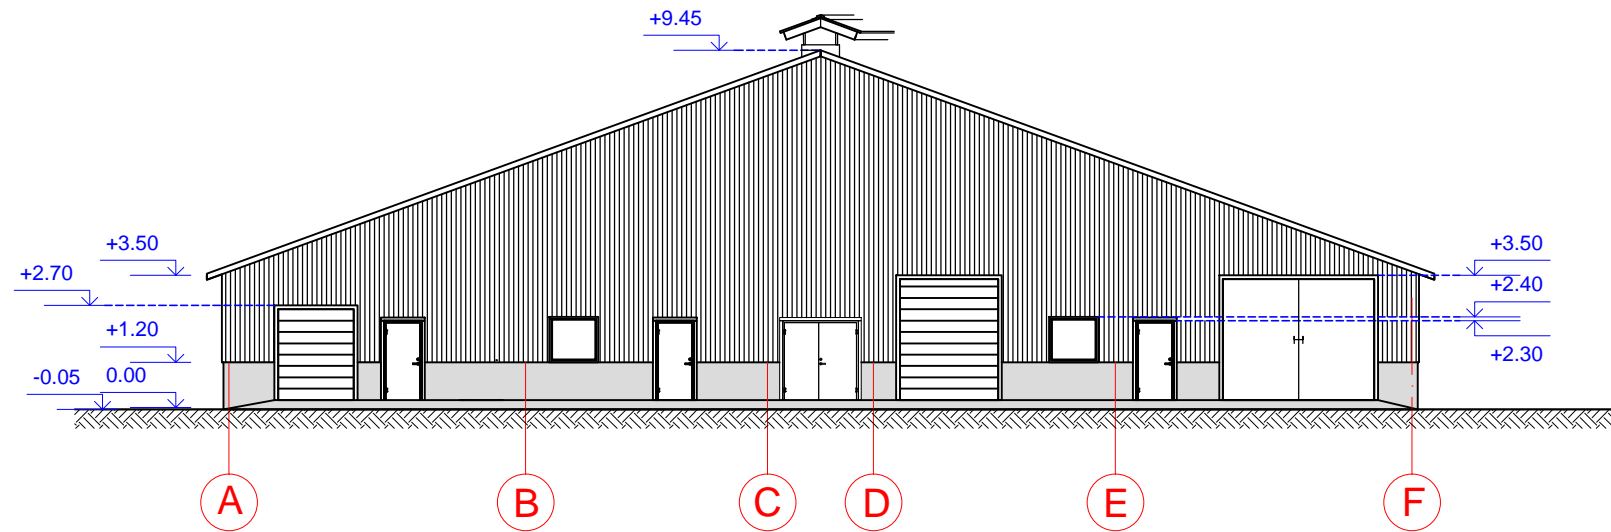


SUTARTINIAI ŽYMĖJIMAI	
Žymėjimas	Pavadinimas
	Stogo danga
	Sienos
	Žaliuzė
	G/b cokolis

0	2020	PROJEKTINIS PASIŪLYMAS			
LAIDA	IŠLEIDIMO DATA	LAIDOS STATUSAS			
KVALIF. PATVR. DOK. NR.		UAB "LANIDA" Įm.k.141235597 www.lanida.lt	STATINIO PROJEKTO PAVADINIMAS: NEGYVENAMOSIOS, KITOS (FERMŲ) PASKIRTIES PASTATO - KARVIDĖS BALTRAMIEJIŠKIŲ K.13, TAURAGĖS SEN., TAURAGĖS R. SAV. STATYBOS PROJEKTINIS PASIŪLYMAS		
38713	PV	JUOZAS MITKUS	STATINIO NUMERIS IR PAVADINIMAS: 01 FERMA		
31117	SK PDV	JUOZAS MITKUS	DOKUMENTO PAVADINIMAS: FASADFAI		LAIDA
A 1445	ARCH.	VILIUS RAICEVIČIUS	MASTELIS 1 : 250		0
LT	STATYTOJAS: R. Ž.		DOKUMENTO ŽYMUO: 3308-01-PP-B-9		LAPAS LAPŲ
					3 4


Fasadas 12-1 M1:200

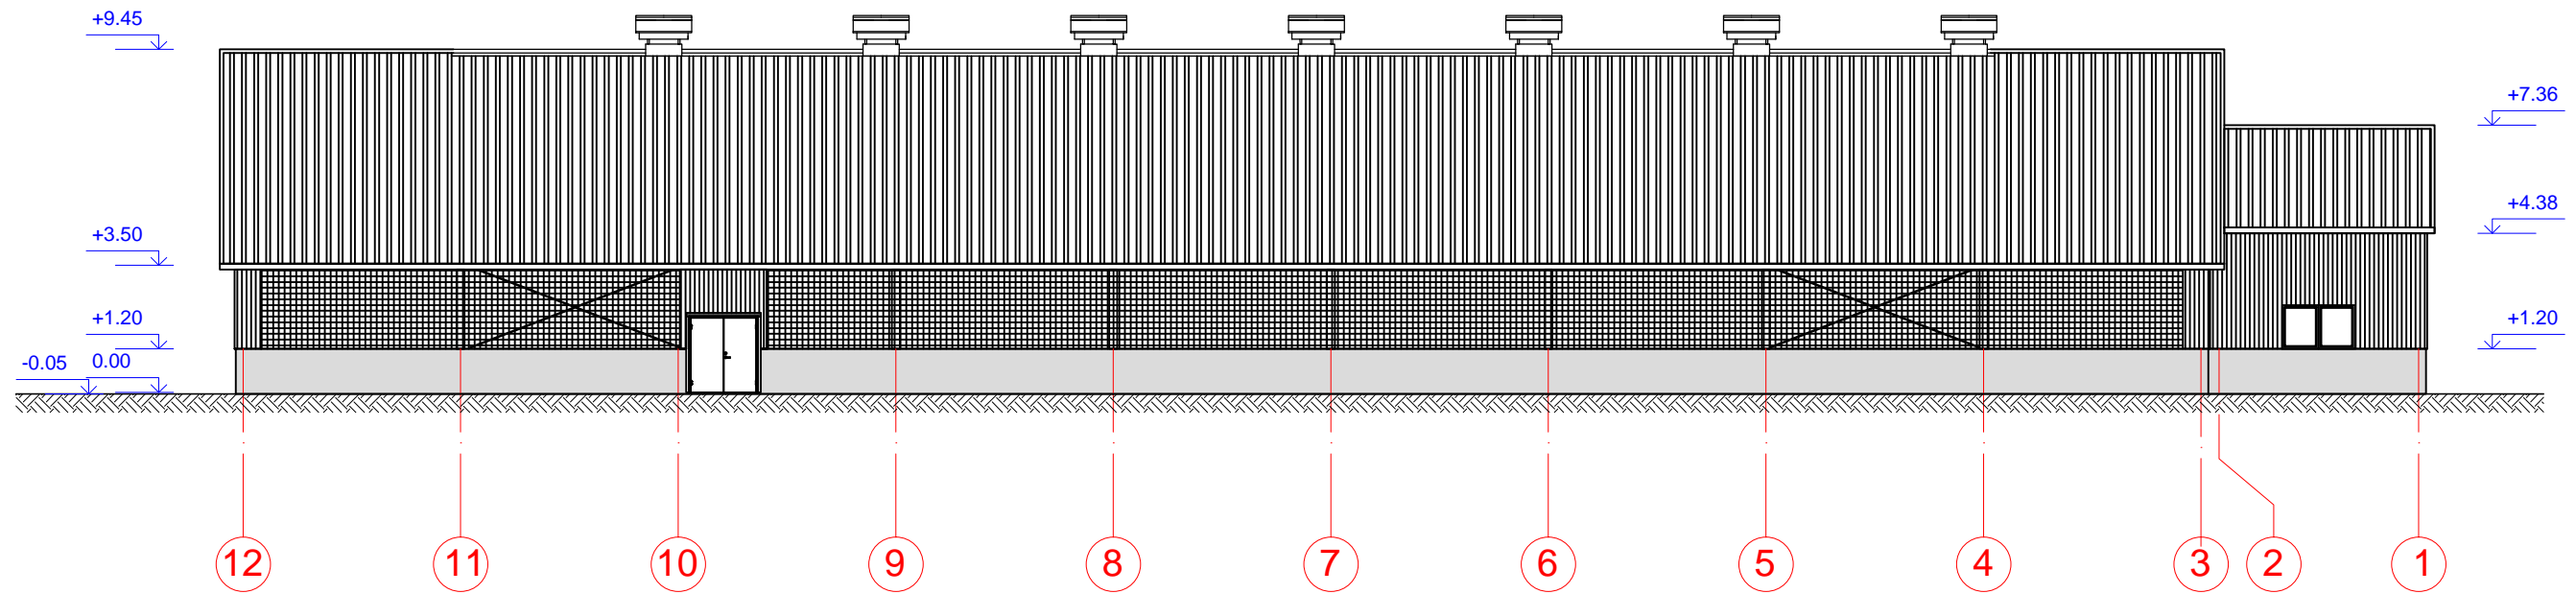

Fasadas F-A M1:200

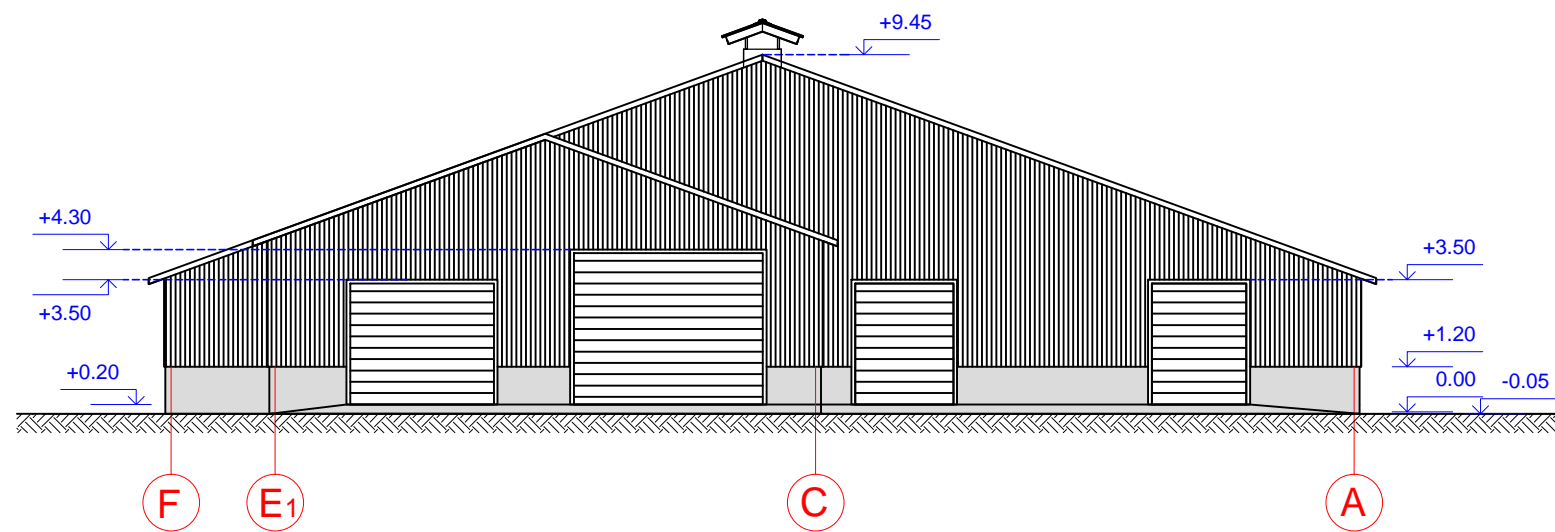


SUTARTINIAI ŽYMĖJIMAI	
Žymėjimas	Pavadinimas
	Stogo danga
	Sienos
	Žaliuzė
	G/b cokolis

0	2020	PROJEKTINIS PASIŪLYMAS			
LAIDA	IŠLEIDIMO DATA	LAIDOS STATUSAS			
KVALIF. PATVR. DOK. NR.		UAB "LANIDA" Įm.k.141235597 www.lanida.lt	STATINIO PROJEKTO PAVADINIMAS: NEGYVENAMOSIOS, KITOS (FERMŲ) PASKIRTIES PASTATO - KARVIDĖS BALTRAMIEJIŠKIŲ K.13, TAURAGĖS SEN., TAURAGĖS R. SAV. STATYBOS PROJEKTINIS PASIŪLYMAS		
38713	PV	JUOZAS MITKUS	STATINIO NUMERIS IR PAVADINIMAS: 01 FERMA		
31117	SK PDV	JUOZAS MITKUS	DOKUMENTO PAVADINIMAS: FASADAI		LAIDA
A 1445	ARCH.	VILIUS RAICEVIČIUS	MASTELIS 1 : 250		0
LT	STATYTOJAS: R. Ž.	DOKUMENTO ŽYMUO:		3308-01-PP-B-10	LAPAS LAPŲ
				4	4


SKLYPO SITUACIJOS PLANAS

DOKUMENTO ŽYMĖJIMAS	LAPAS	LAPŲ	LAIDA
3308-01.02.03.-PP-SP	1	1	0

Situacijos planas M1:2000

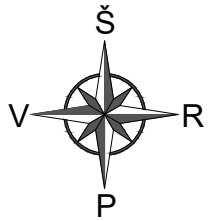

	<p>Projektuojami pastatai:</p> <p>1 Ferma</p> <p>2 Silosinė</p> <p>3 Skysto mėšlo rezervuaras</p>
--	---

0	2020	PROJEKTINIS PASIŪLYMAS			
LAIDA	IŠLEIDIMO DATA	LAIDOS STATUSAS			
KVALIF. PATVR. DOK. NR.	 UAB "LANIDA" Įm.k. 141235597 www.lanida.lt	STATINIO PROJEKTO PAVADINIMAS: NEGYVENAMOSIOS, KITOS (FERMŲ) PASKIRTIES PASTATO - KARVIDĖS BALTRAMIEJŠKIŲ K.13, TAURAGĖS SEN., TAURAGĖS R. SAV. STATYBOS PROJEKTINIS PASIŪLYMAS			
38713	PV	JUOZAS MITKUS	STATINIO NUMERIS IR PAVADINIMAS: 01 FERMA		
31117	SK PDV	JUOZAS MITKUS	DOKUMENTO PAVADINIMAS: SITUACIJOS PLANAS		LAIDA
A 1445	ARCH.	VILIUS RAICEVIČIUS	MASTELIS 1 : 2000		0
LT	STATYTOJAS: R. Ž.		DOKUMENTO ŽYMUO: 3308-01-SP-B-1		LAPAS LAPŲ
			1	1	