


Atestato Nr.	0706	UAB "MEDSTATYBA" ATEITIS G. 10 08503 VILNIUS TEL: 2613796	POŽEMINIS PĖRĖIOS MK ČIURONIO G. 10B KAUNE REKONSTRAVIMO PROJEKTAS
32198	PV	V. MATULEVIČIUS 2020	ŠONINIS FASADAS AŠYSE: N-M1:100; ŠONINIS FASADAS AŠYSE: N-L, M1:100
A1745	PDV.	D. STEPONAITIS 2020	PAGRINDINIS FASADAS AŠYSE 6-5 M1:100 GALINIS FASADAS AŠYSE 5-6 M1:100
Stadija	TP	KAUNO MIESTO SAVIVALDYBĖS ADMINISTRACIJA	Lapai I
			(18-49)-PP-SA-02 I

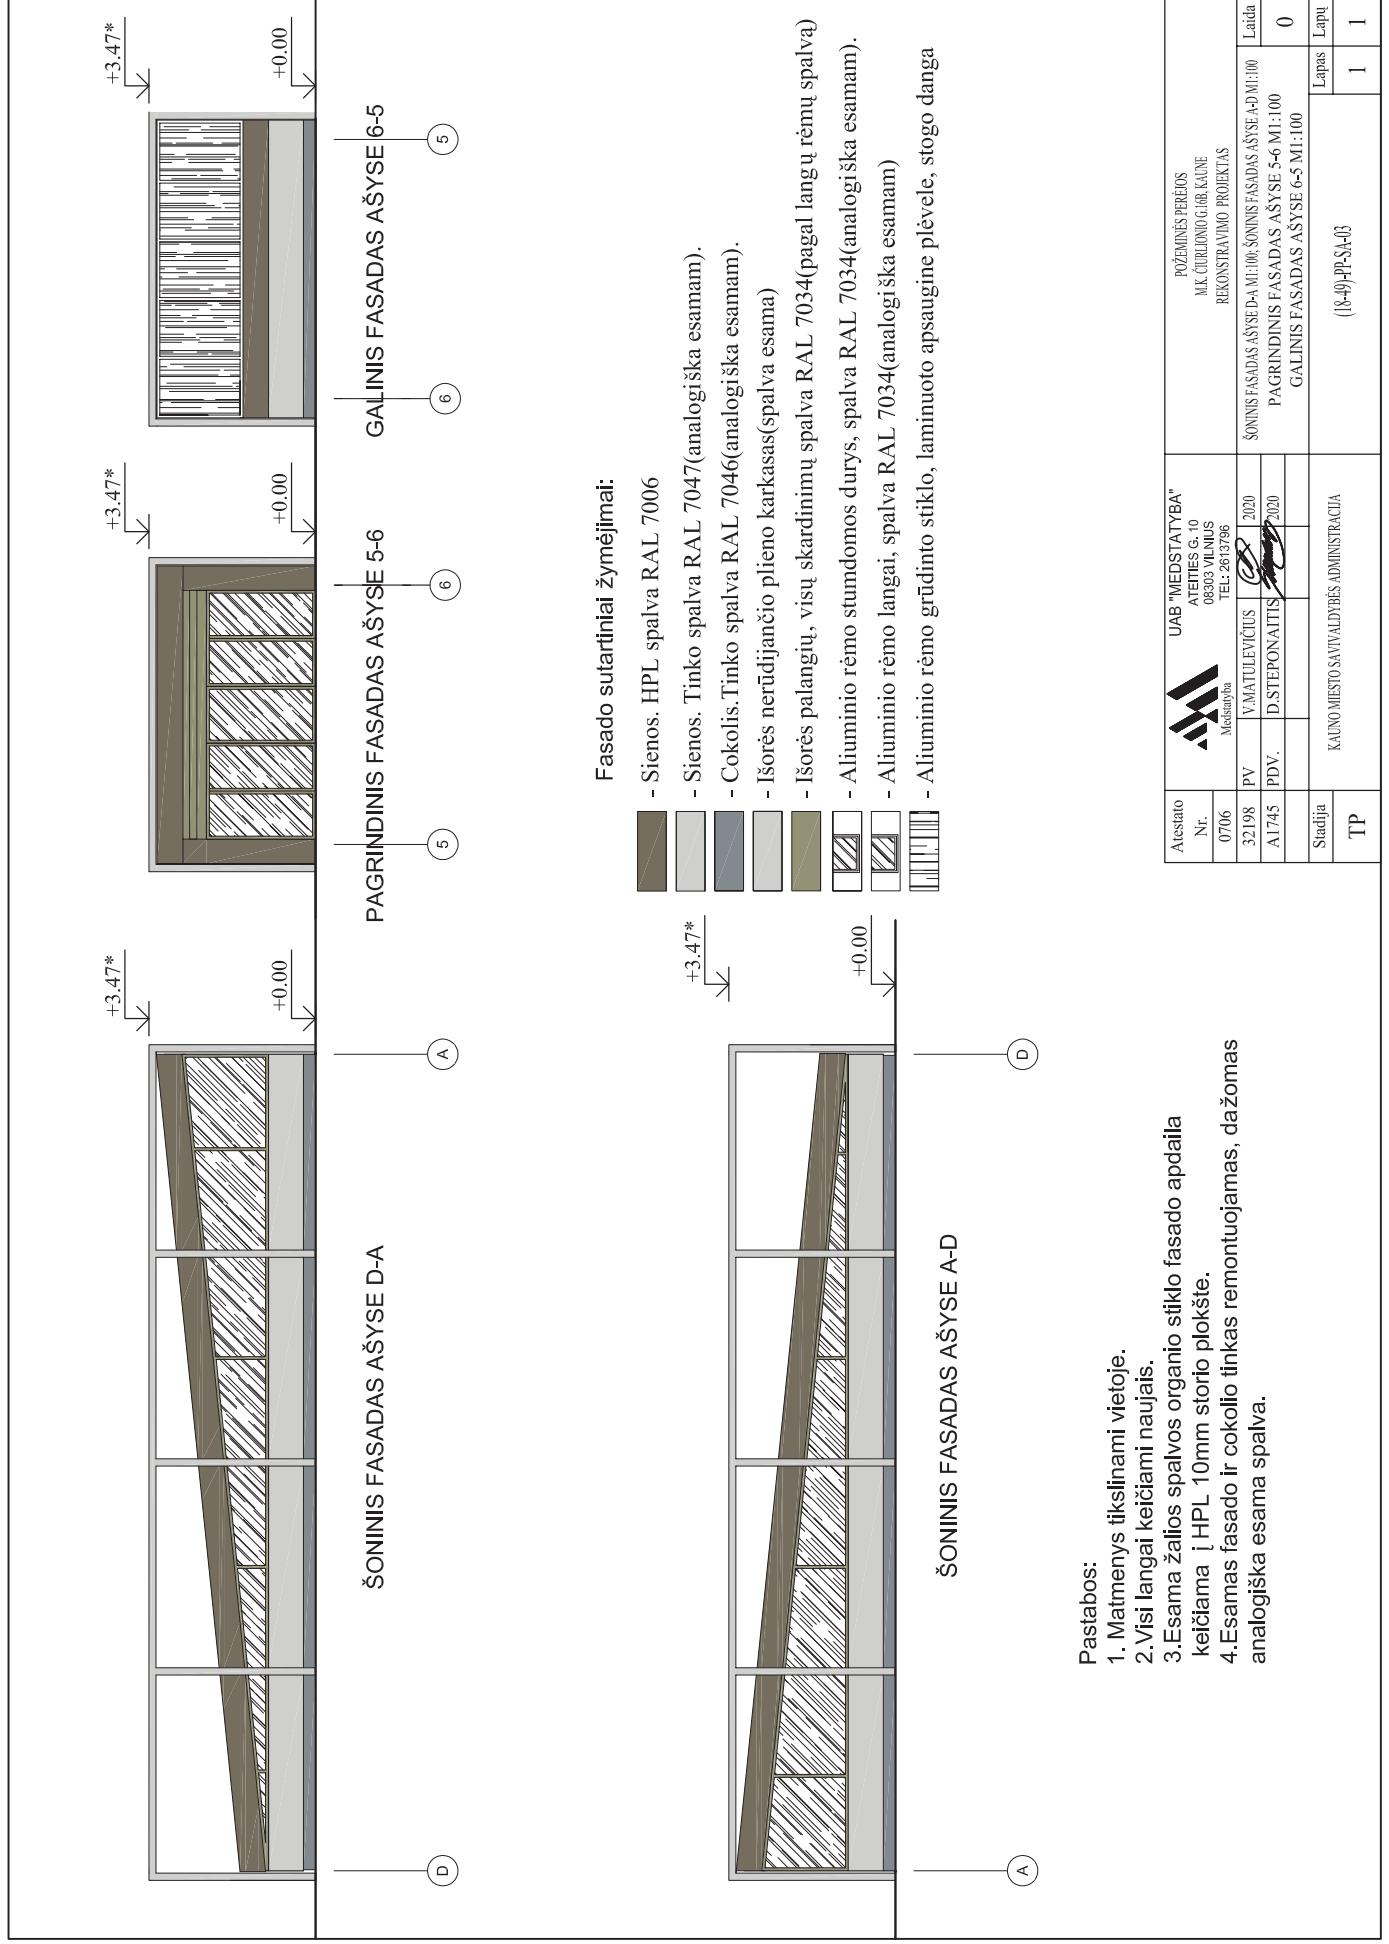


Pastabos:

1. Matmenys tikslinami vietoje.
2. Visi langai keičiami naujais.
3. Esama žalios spalvos organio stiklo fasado apdaila keičiama į HPL 10mm storio plokštę.
4. Esamas fasado ir cokolio tinkas remontuojamas, dažomas analogiška esama spalva.

Atestato Nr.	0706	UAB "MEDSTATYBA" ATEITIES G. 10 08003 VILNIUS Medstatyba	POŽEMINIS PEREĖIOS M.K. ČIURONIO G. 10B KAUNE REKONSTRAVIMO PROJEKTAS
32198 PV	V. MATULEVICIUS	2020	ŠONINIS FASADAS AŠYSE A-D M1:100 Laiša
A1745 PDV.	D. STEFONAITIS	2020	PAGRINDINIS FASADAS AŠYSE 5-6 M1:100 GALINIS FASADAS AŠYSE 6-5 M1:100
Stadija	TP	KAUNO MIESTO SAVIVALDYBĖS ADMINISTRACIJA	Lapas
		(18-49)P-SA-03	I
			I

Įrengiamas naujas liftas neigaliesiems

Įrengiamas naujas liftas neigaliesiems

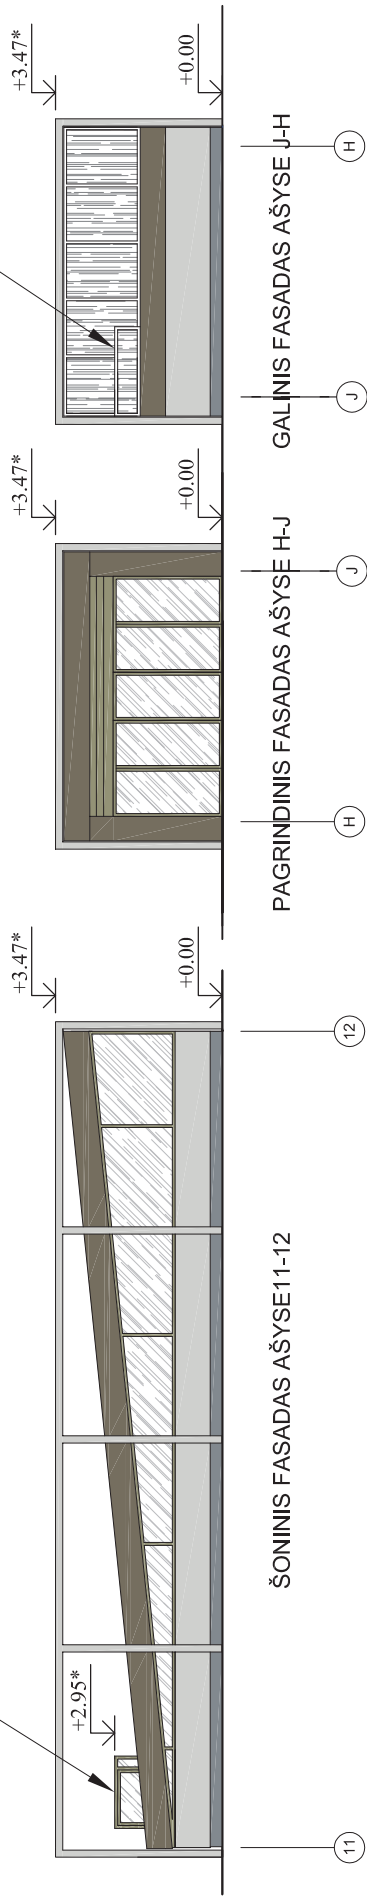


ŠONINIS FASADAS AŠYSE 11-12

PAGRINDINIS FASADAS AŠYSE H-J

GALINIS FASADAS AŠYSE J-H

Įrengiamas naujas liftas neigaliesiems

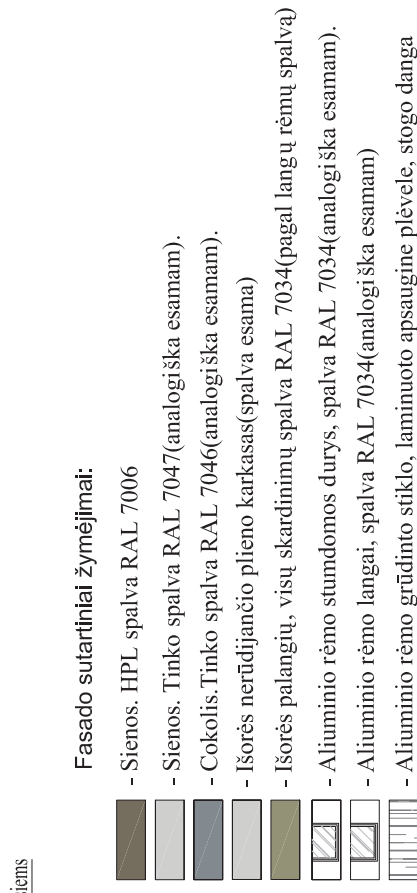

ŠONINIS FASADAS AŠYSE 12-11

Pastabos:

1. Matmenys tikslinami vietoje.
2. Visi langai keičiami naujais.
3. Esama žalios spalvos organio stiklo fasado apdaila keičiama į HPL 10mm storio plokštę.
4. Esamas fasado ir cokolio tinkas remontuojamas, dažomas analogiška esama spalva.

Akcijato Nr.

0706

32198

A1745

Stadija

TP

UAB "MEDSTATYBA"

ATEITIES G. 10

06003 VILNIUS

Medstatyba

V. MATULEVICIUS

D. STEFONAITIS

2020

2020

KAUNO MIESTO SAVIVALDYBĖS ADMINISTRACIJA

POŽEMINIS PĖRĖJOS

M.K. ČIURONIO G. 10B KAUNE

REKONSTRUAVIMO PROJEKTAS

ŠONINIS FASADAS AŠYSE 11-12 M1:100 ŠONINIS FASADAS AŠYSE 12-11 M1:100


PAGRINDINIS FASADAS AŠYSE H-J M1:100

GALINIS FASADAS AŠYSE J-H M1:100

Laida 0

Lapas Lapų 1 1

(18-49)-PP-SA-04

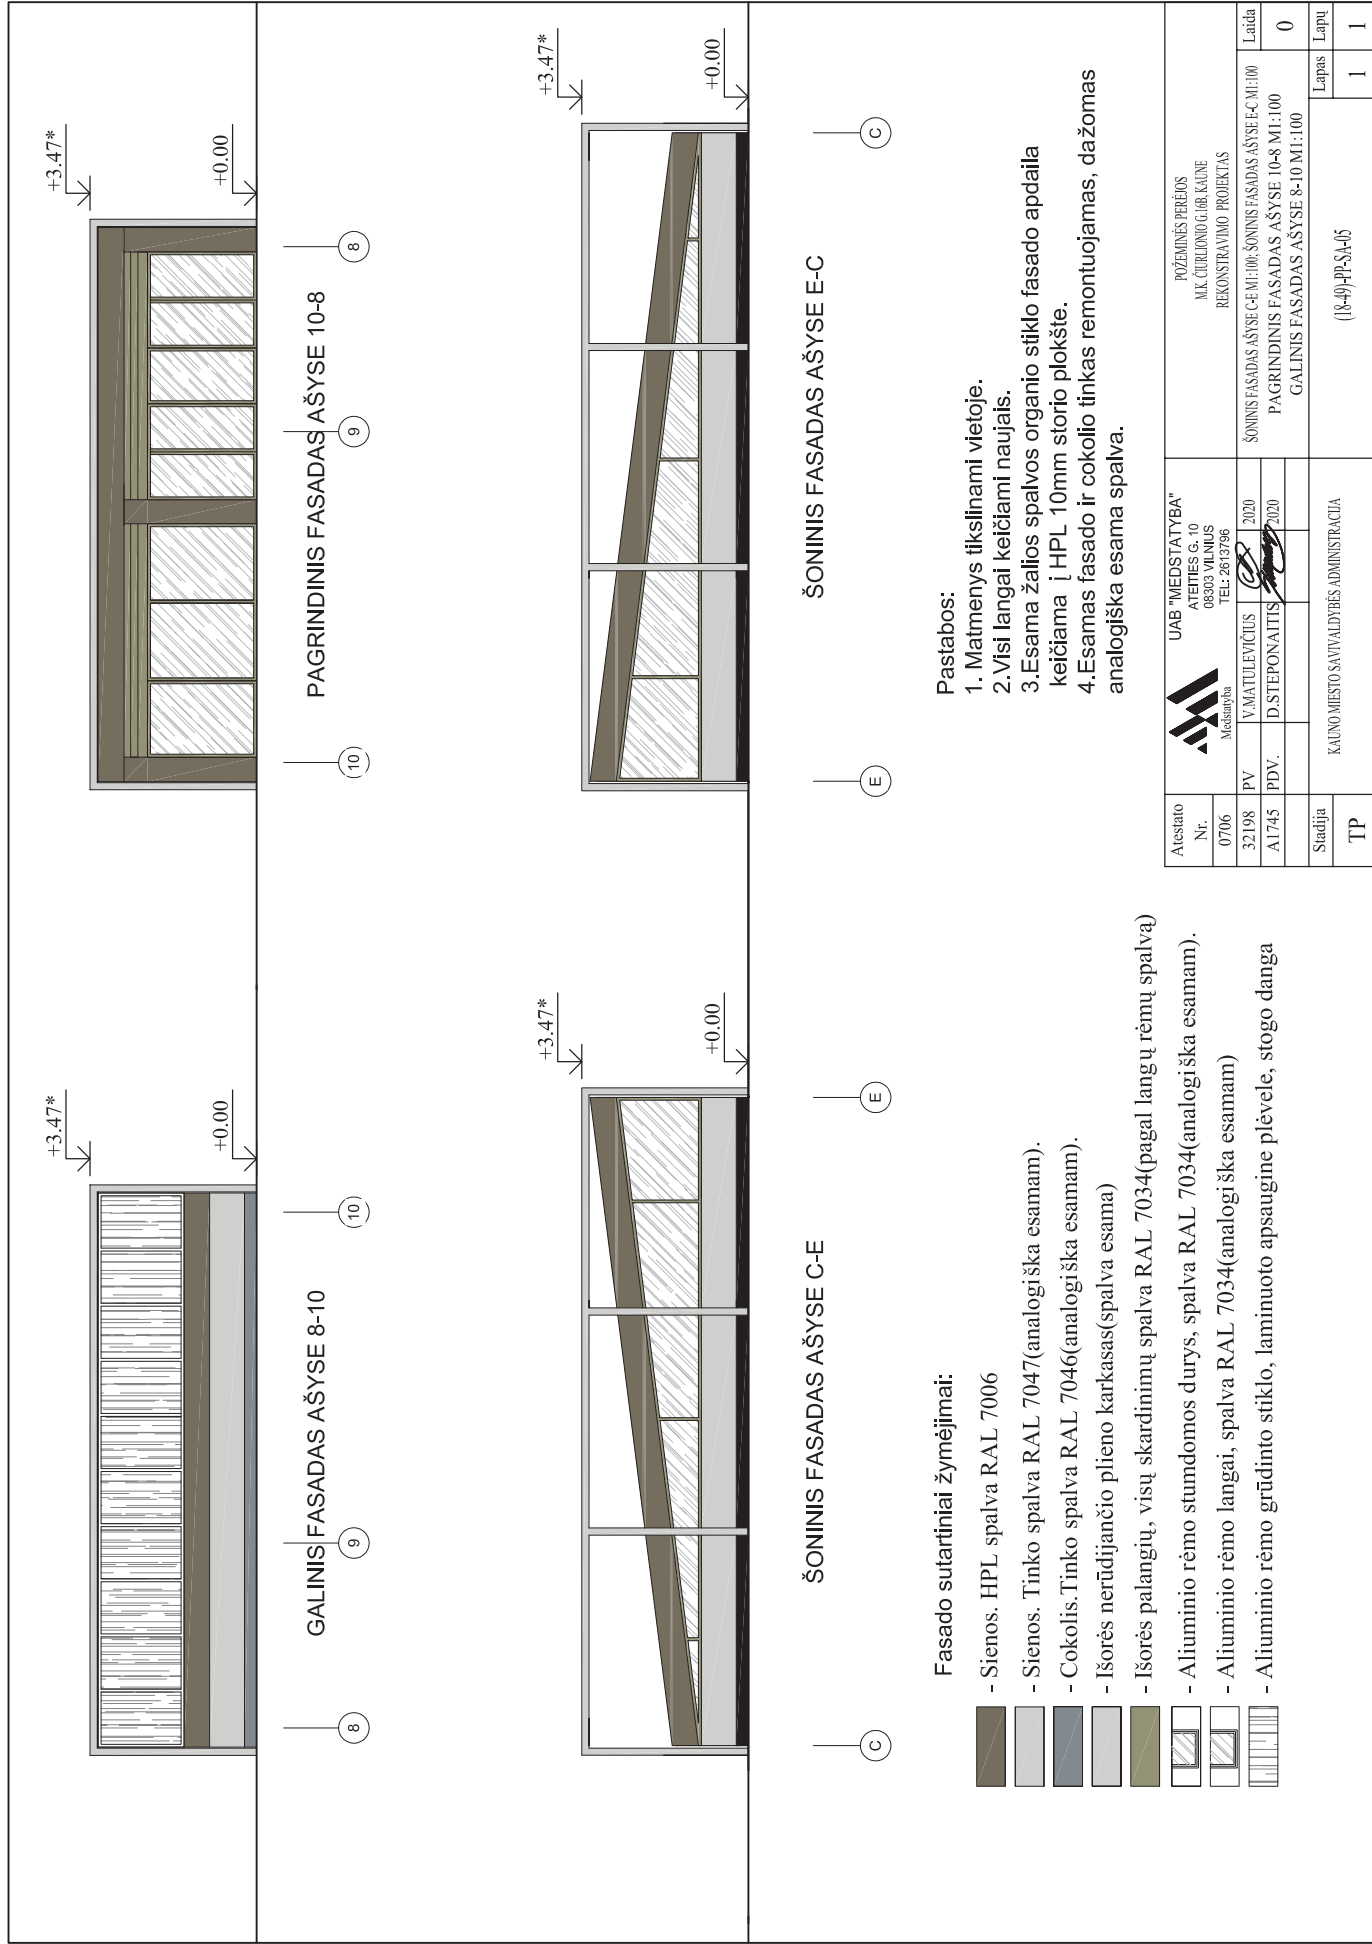

GALINIS FASADAS AŠYSE 8-10

PAGRINDINIS FASADAS AŠYSE 10-8

ŠONINIS FASADAS AŠYSE C-E

ŠONINIS FASADAS AŠYSE E-C

Fasado sutartiniai žymėjimai:

- Sienos. HPL spalva RAL 7006
- Sienos. Tinko spalva RAL 7047(analogiška esamam).
- Cokolis. Tinko spalva RAL 7046(analogiška esamam).
- Išorės nerūdijančio plieno karkasas(spalva esama)
- Išorės palangių, visų skardinių spalva RAL 7034(pagal langų rėmų spalvą)
- Aluminiuo rėmo stumdamos durys, spalva RAL 7034(analogiška esamam).
- Aluminiuo rėmo langai, spalva RAL 7034(analogiška esamam)
- Aluminiuo rėmo grūdinto stiklo, laminuoto apsaugine plėvele, stogo danga

Pastabos:

1. Matmenys tikslinami vietoje.
2. Visi langai keičiami naujais.
3. Esama žalios spalvos organio stiklo fasado apdaila keičiama į HPL 10mm storio plokštę.
4. Esamas fasado ir cokolio tinkas remontojamas, dažomas analogiška esama spalva.

Aukšto Nr.	UAB "MEDSTATYBA"		POŽEMINIS PĖRĖJOS	
	A. PETIŠKIS G. 10 06003 VILNIUS Medstatyba TEL: 261 0796		M.K. ČIRIŪNIO G. 10B KAUNE REKONSTRAVIMO PROJEKTAS	
32198	PV	V. MATULEVIČIUS	2020	ŠONINIS FASADAS AŠYSE C-E M1:100
A1745	PDV.	D. STEFONAITIS	2020	PAGRINDINIS FASADAS AŠYSE 10-8 M1:100
Stadija				GALINIS FASADAS AŠYSE 8-10 M1:100
TP				(18-49)P-S-A-05
			Lapas	I
			Lapų	I