



VISUOMEN S INFORMAVIMAS APIE NUMATOM ADMINISTRACINIO PASTATO RESPUBLIKOS G. 113 ROKIŠKYJE  
REKONSTRAVIMO PROJEKTAVIM , KEI IANT PASKIRT PREKYBOS

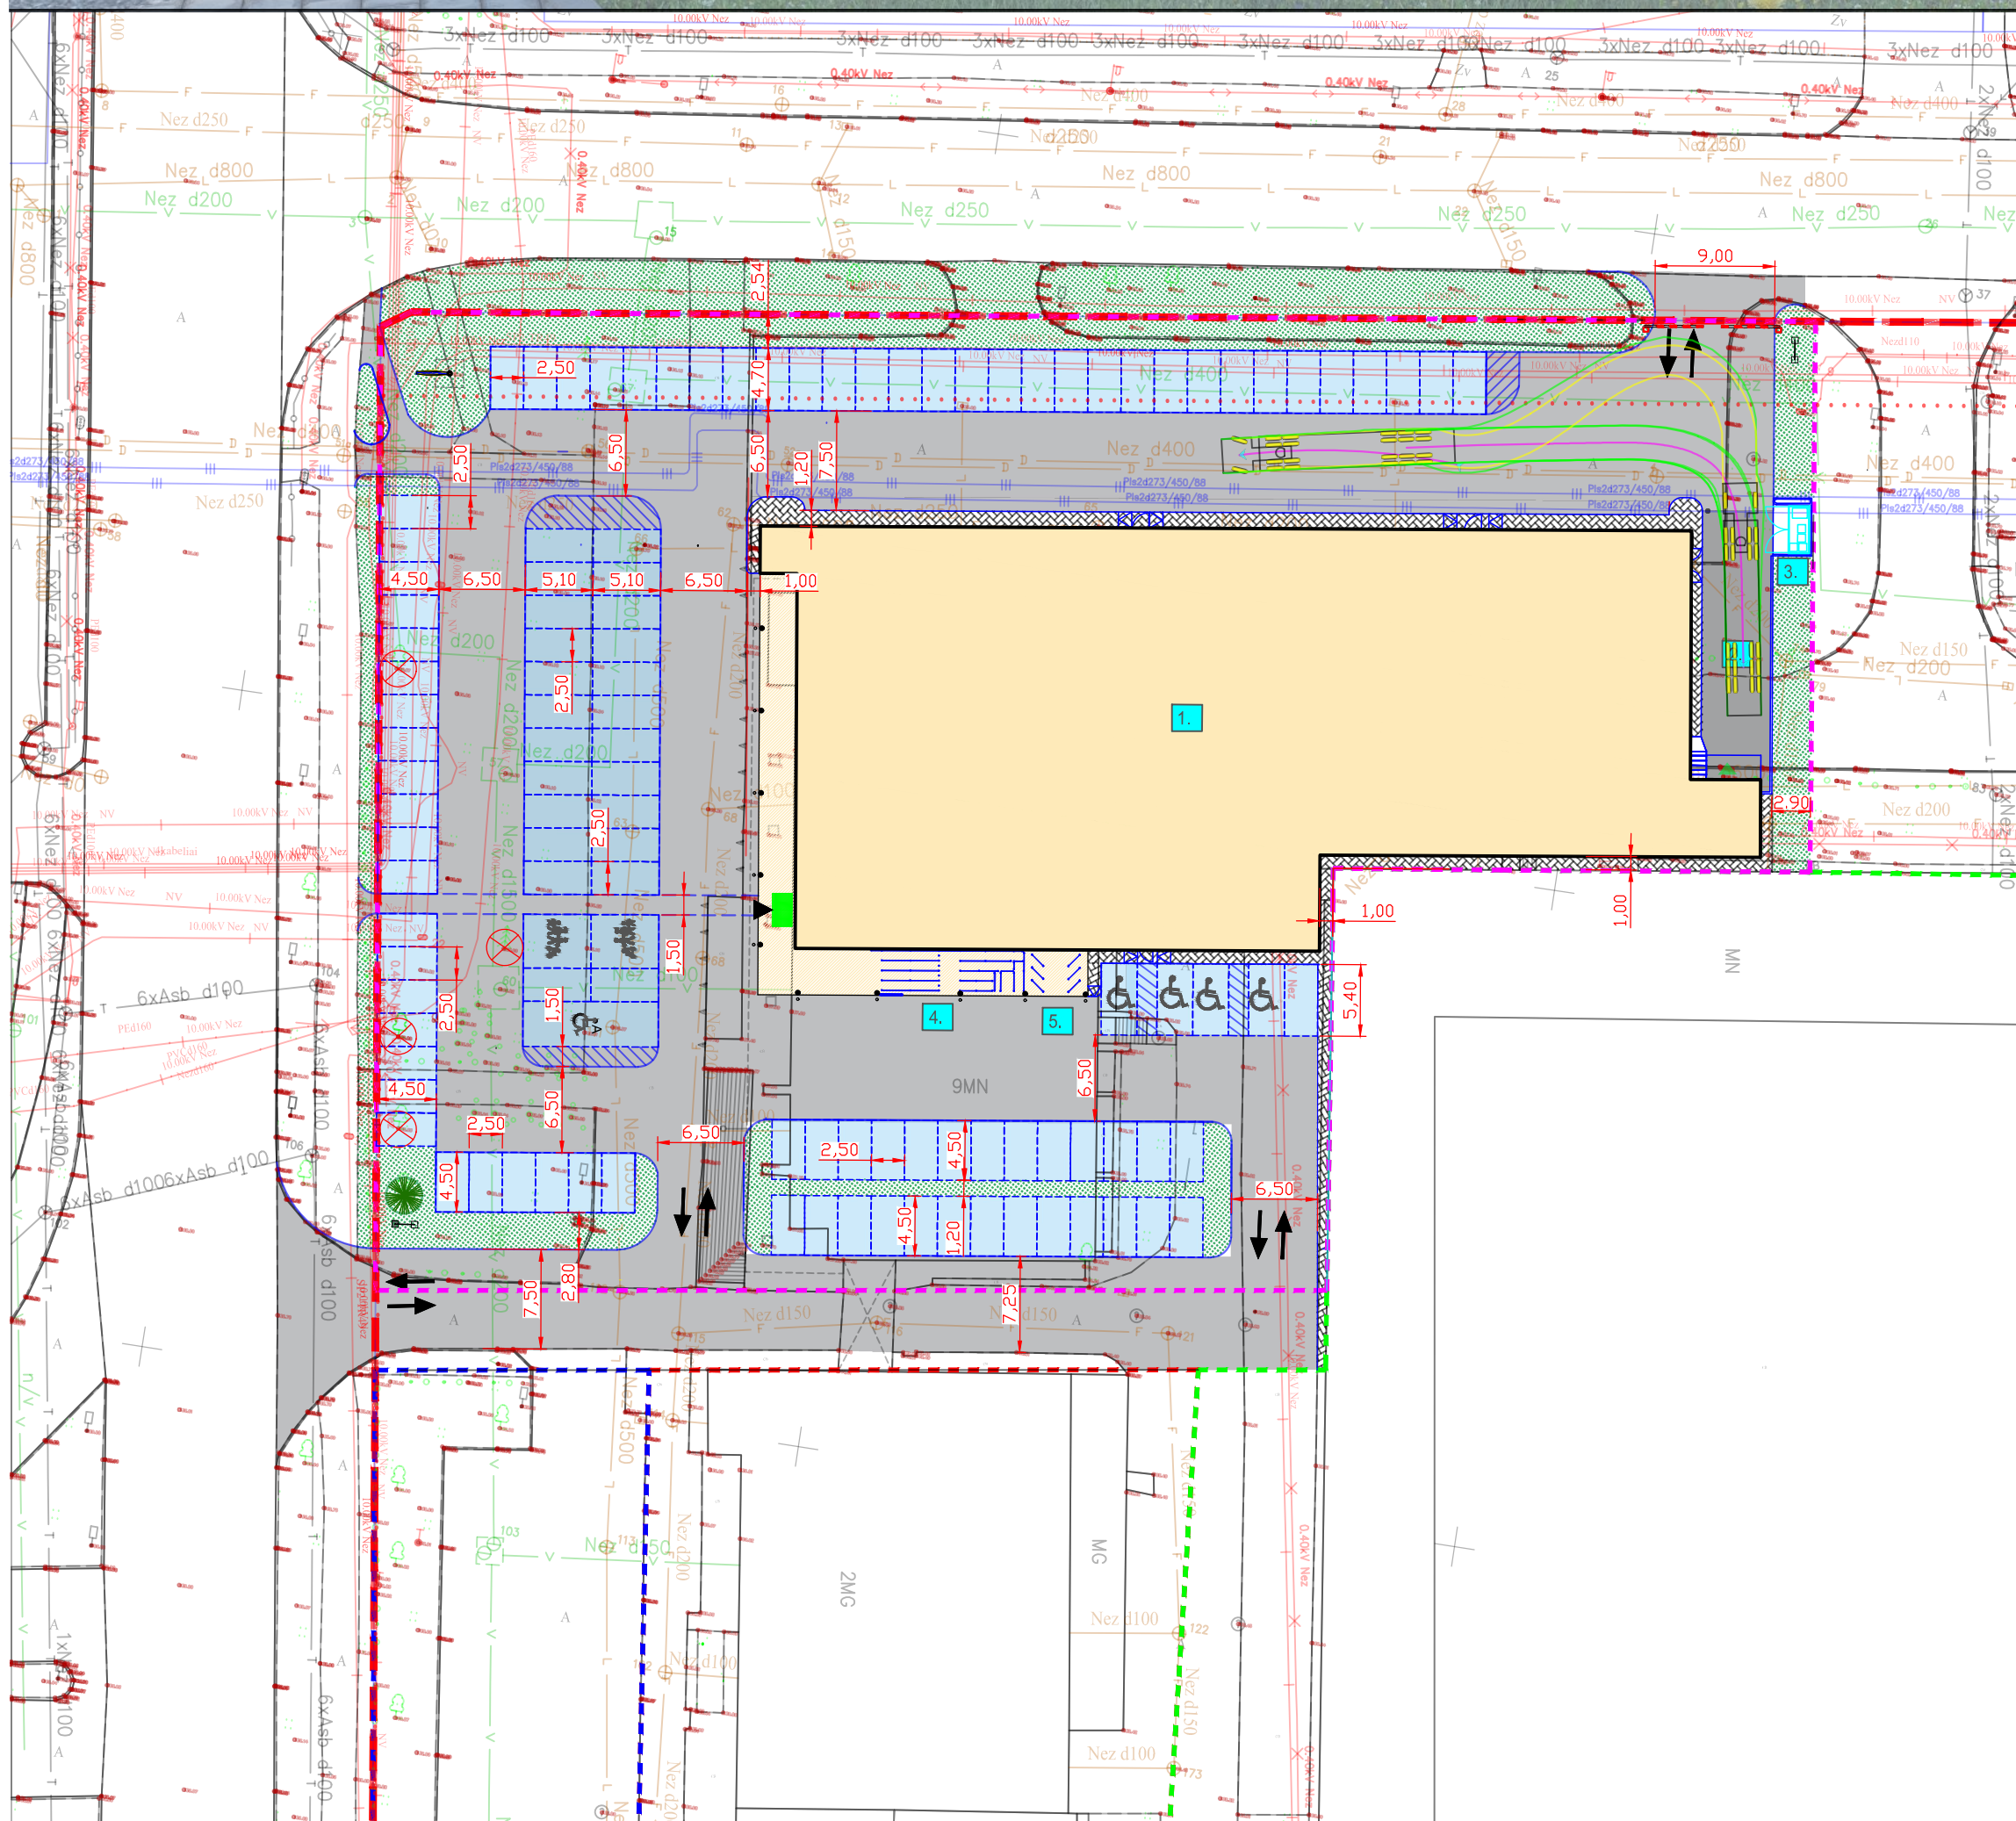

- EKSPLIKACIJA**
- 1 Projektuojamas pastatas
  - 2 Betoninė rampa
  - 3 Šiukšli konteinerių stogin
  - 4 Vežim li pastog
  - 5 Dvira i stov vieta
- SUTARTINIAI ŽYMIJAI**
- - - Sklypo riba
  - - - Sklypo dalies riba
  - ▼ Pagrindinis įjimas, iš įjimas
  - Automobilio stov jimo vieta (106 vt.)
  - ŽN automobilio stov jimo vieta (4 vnt.)
  - Šeimoms automobilio stov jimo vieta (2 vt.)
  - Mikroautobuso vieta (1 vt.)
  - važiavimo rodyklė
  - Reklaminiis stendas ant stiebo
  - važiavimas / švažiavimas
  - Asfalto danga
  - Betonini trinkelis danga
  - Veja
  - Gatv s raudonosios linijos
  - Kertamas esamas medis
  - Išsaugomas esamas medis

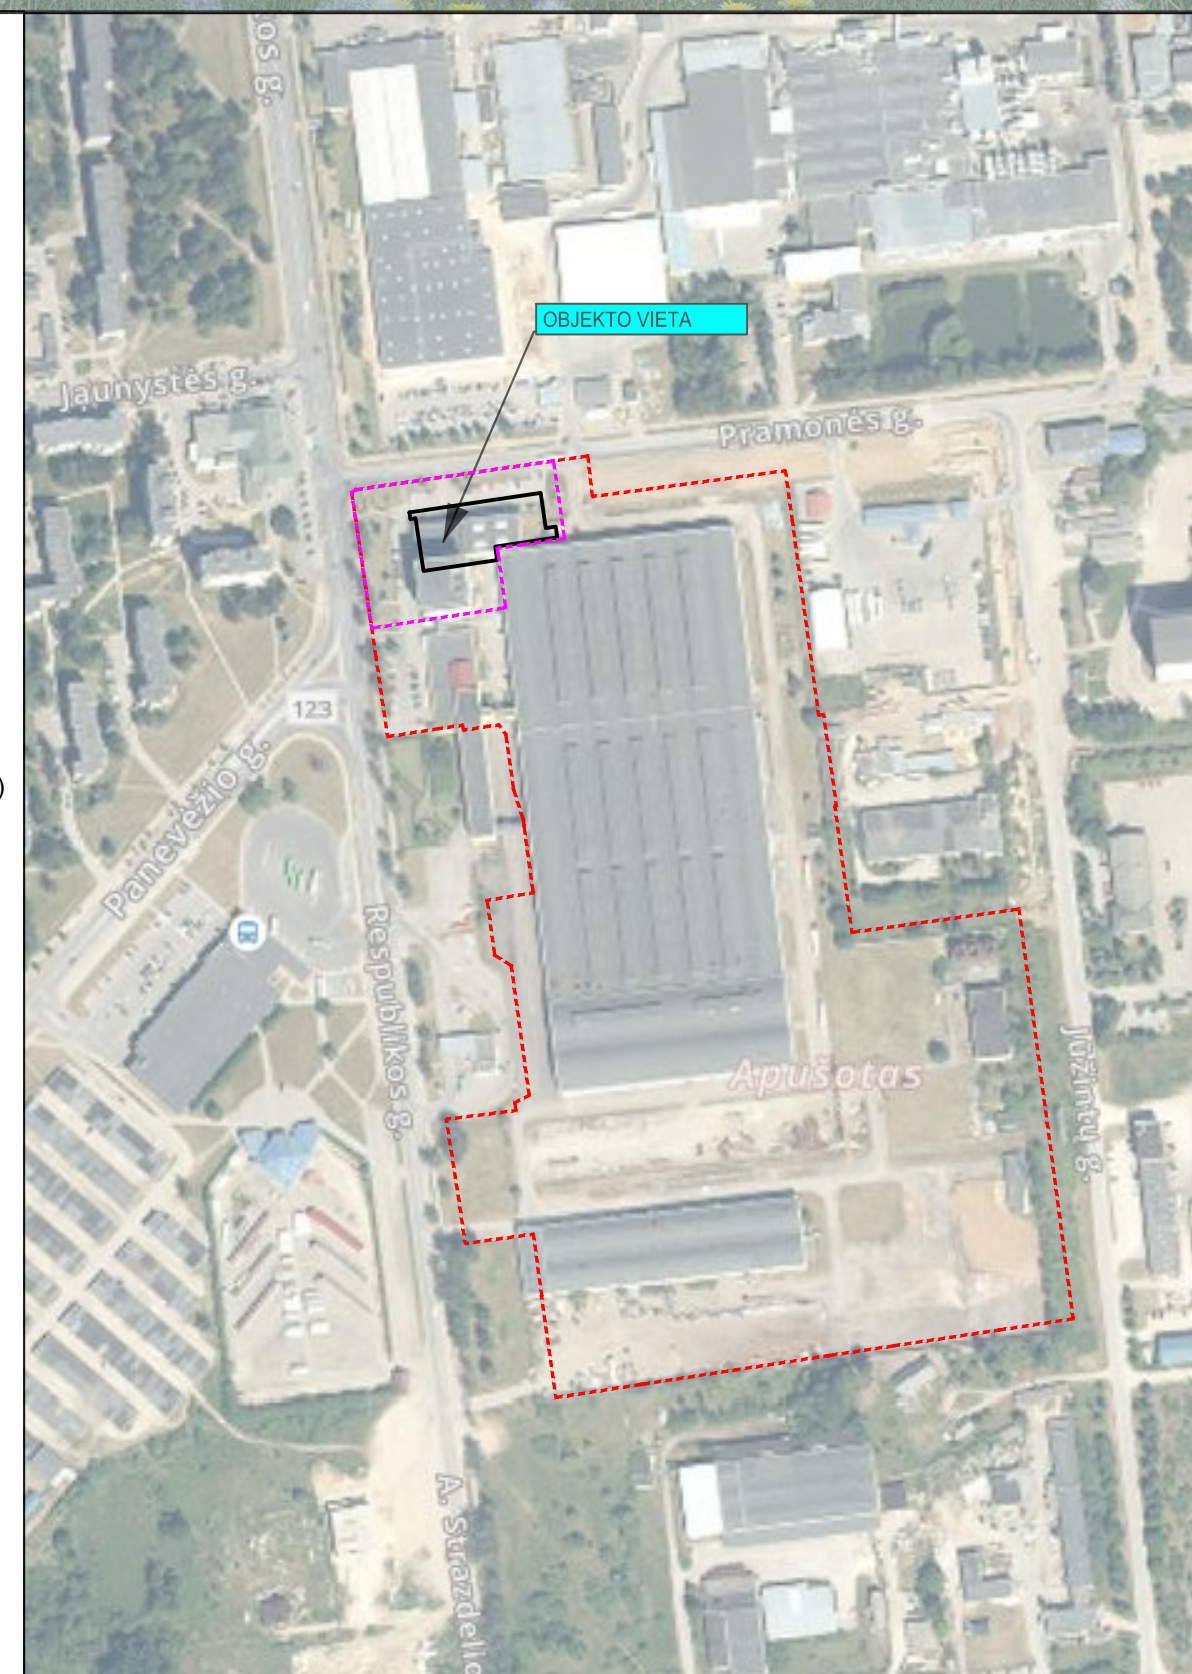

STATINI STATYBVIET S  
ADRESAS

ROKIŠKIS, RESPUBLIKOS G. 113

NUMATOMA PAGRINDIN  
STATINIO NAUDOJIMO PASKIRTIS

PREKYBOS PASKIRTIES  
PASTATAS (7.3.)  
NEGYVENAMASIS PASTATAS

PROJEKTINIUS PASI LYMUS  
PARENGUSIO PROJEKTUOTOJO  
GALIO TO ATSTOVO, GALIN IO  
INFORMUOTI APIE PROJEKTINIUS  
PASI LYMUS, VARDAS, PAVARD ,  
ELEKTRONINIO PAŠTO ADRESAS IR  
TELEFONO NUMERIS

UAB "PROJEKT RENGIMO  
BIURAS":  
GILETA BERŽINIEN  
gileta@prb.lt  
MOB. TEL.: +370 650 42195

PROJEKTINIUS PASI LYMUS  
PARENGUSIO STATINIO  
ARCHITEKTO (AUTORIAUS)  
VARDAS, PAVARD ,  
ELEKTRONINIO PAŠTO ADRESAS  
IR TELEFONO NUMERIS:

GILETA BERŽINIEN  
gileta@prb.lt  
MOB. TEL.: +370 650 42195

STATYTOJO BUVEIN S ADRESAS,  
ELEKTRONINIO PAŠTO ADRESAS,  
TELEFONO NUMERIS)

UAB "LIDL LIETUVA",  
marius.kesminas@lidl.lt  
TEL.: +370 695 71958

SUSIPAŽINIMO SU PROJEKTINIAIS  
PASI LYMAIS ADRESAS,  
TELEFONO NUMERIS IR LAIKAS,  
SAVIVALDYB S  
INTERNETO SVETAIN S ADRESAS

VILNIUS, KAREIVI G. 19 - 181;  
Mob. tel.: +370 650 42195  
DARBO DIENOMIS 09:00-16:00 VAL.  
IKI 2020 M. BIRŽELIO 30 D.  
www.rokiskis.lt

INFORMACIJA, IKI KADA IR KAIP  
IKI VIEŠO SUSIRINKIMO  
VISUOMEN S ATSTOVAI  
PROJEKTUOTOJUI GALI  
TEIKTI PASI LYMUS D L  
PROJEKTINI PASI LYM :

IKI 2020 M. BIRŽELIO 30 D.:  
EL. P.: gileta@prb.lt  
PAŠTU: VILNIUS, KAREIVI G.  
19-181, LT-09133

KUR IR KADA VYKS VIEŠAS  
SUSIRINKIMAS (ADRESAS, LAIKAS)

ROKIŠKIO M. SAVIVALDYB S  
PIRMO AUKŠTO SAL JE  
RESPUBLIKOS G. 94  
2020 M. BIRŽELIO 30 D. 17:00 VAL.

SVARBU:

PROJEKTUOTOJUI TEIKIANT PASI LYMUS, B TINA NURODYTI:  
1. VARD , PAVARD (ORGANIZACIJOS PAVADINIM ),  
ADRES , KITUS RYŠIO DUOMENIS;  
2. PASI LYMO TEIKIMO DAT ;  
3. INFORMACIJ IR APLINKYBES, KUO GRINDŽIAMAS PASI LYMAS.

