


<b>UAB "LAZDIJŲ PROJEKTAS"</b> Kauno g. 3-2 Lazdijai telf. - fax: 8-318-51220		OBJEKTAS: POILSIO PASKIRTIES PASTATAS TRŪKIŠKIO G.27, GAILIŪNŲ K., LEIPALINGIO SEN., DRUSKININKŲ SAV. KADASTRINIS ADRESAS: 5935/0005:401	
		BRĖŽINYS I AUKŠTO PLANAS M1:100	
PV	R. VYŠNIAUSKAS	2019	Laida
PROJEKTAVO	R. DUMBLIAUSKIENE	2019	
Etapas		Užsakovas: Š.J	Lapas
pp		191020-TDP	Lapų



<b>UAB "LAZDIJŲ PROJEKTAS"</b> Kauno g. 3-2 Lazdijai telf. - faks. 8-318-51220		OBJEKTAS: POILSIO PASKIRTIES PASTATAS TRŪKIŠKIO G.27, GAILIŪNŲ K., LEIPALINGIO SEN., DRUSKININKŲ SAV. KADASTRINIS ADRESAS: 99350005-01	
PV	R. VYŠNIAUSKAS	2019	BRĖŽINYS FASADAI M1:100
PROJEKAVO	R. DUMBLIAUSKIENE	2019	
Etapas: <i>pp</i>		Užsakovas: Š.J	
		Lapais	Lapų
		191020-TDP	

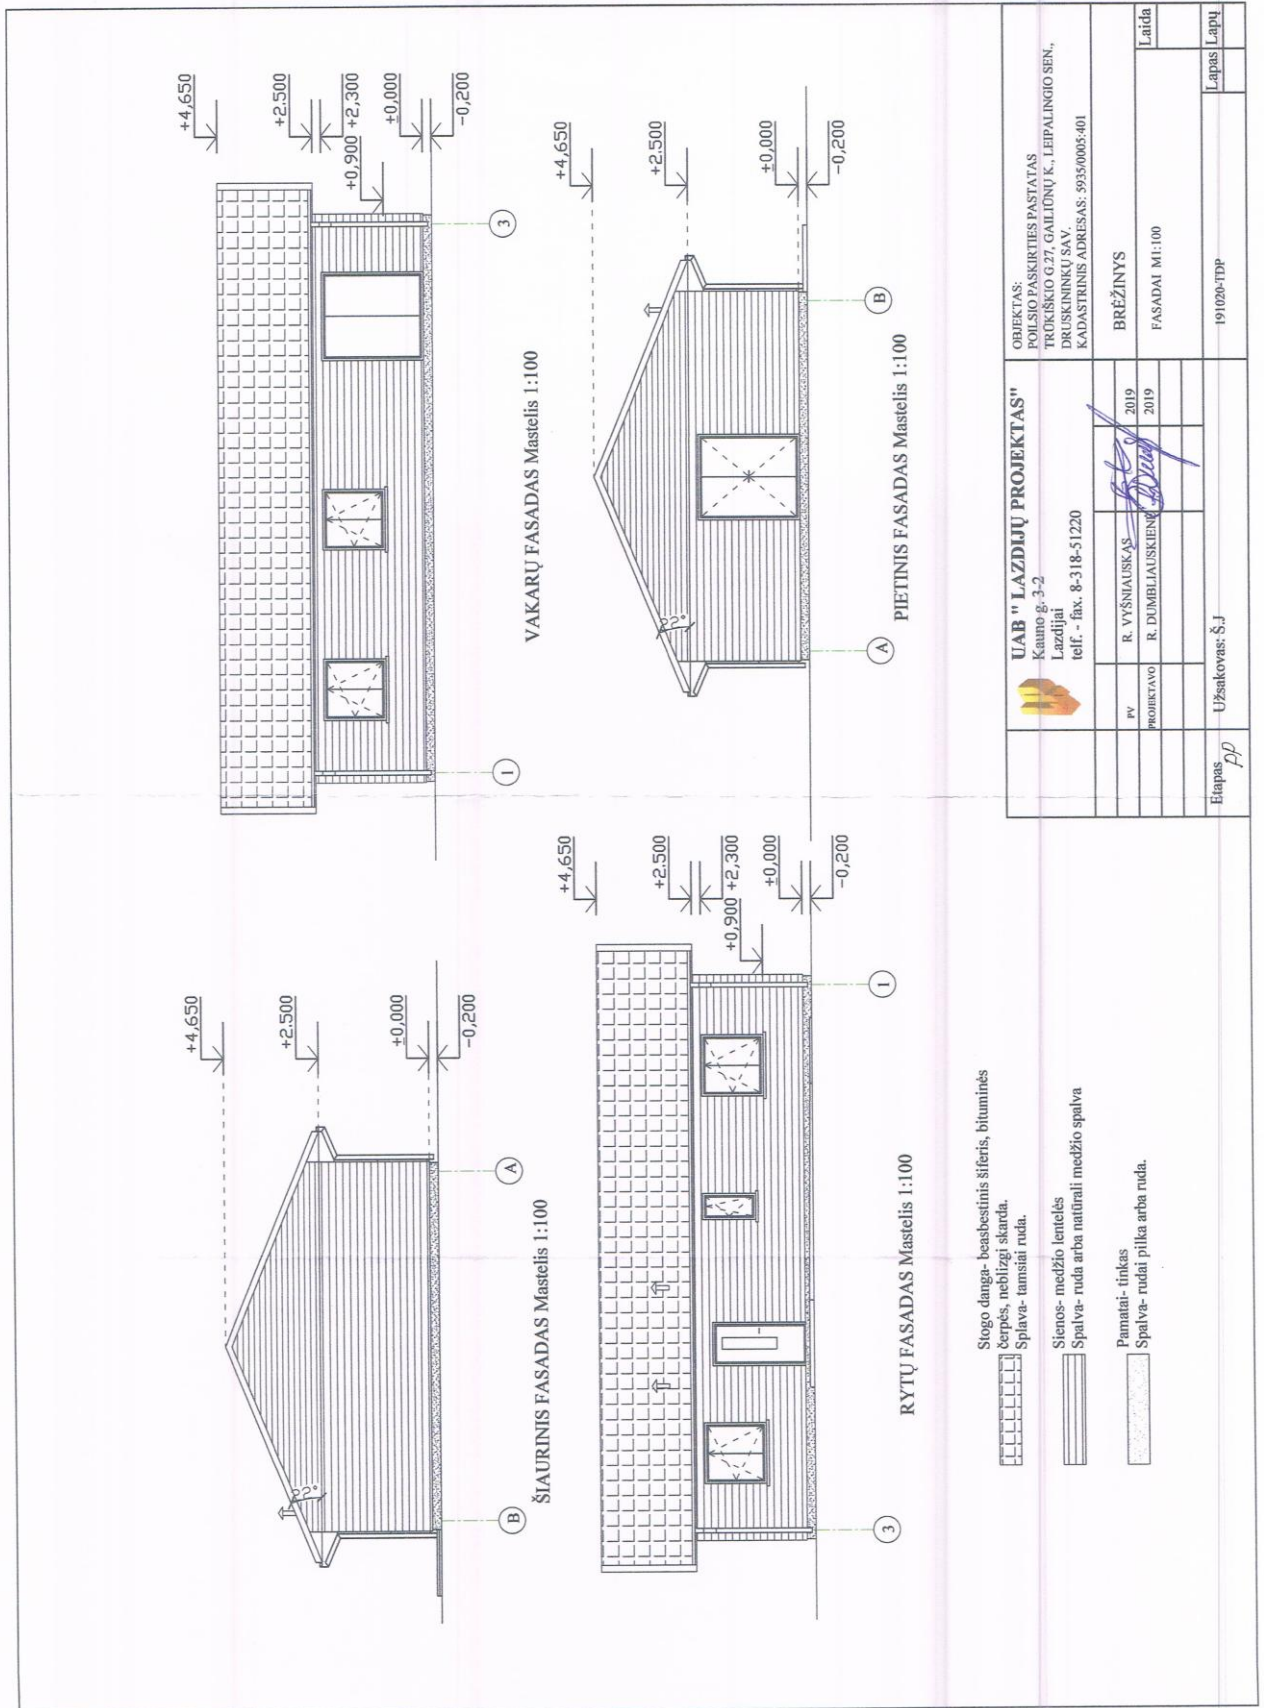