




SODYBA PRIE ALAUŠO EŽERO 03
Architektai: Aidas Kalinauskas, Ignas Kalinauskas



VIZUALIZACIJA

 **ARCHISPEKTRAS**

ARCHITEKTAI: AIDAS KALINAUSKAS/ IGNAS KALINAUSKAS/ "ARCHISPEKTRAS"/ PUODŽIŲ G. 12-1, KAUNAS/ TEL.: +370 698 30916/ WWW. ARCHISPEKTRAS.LT

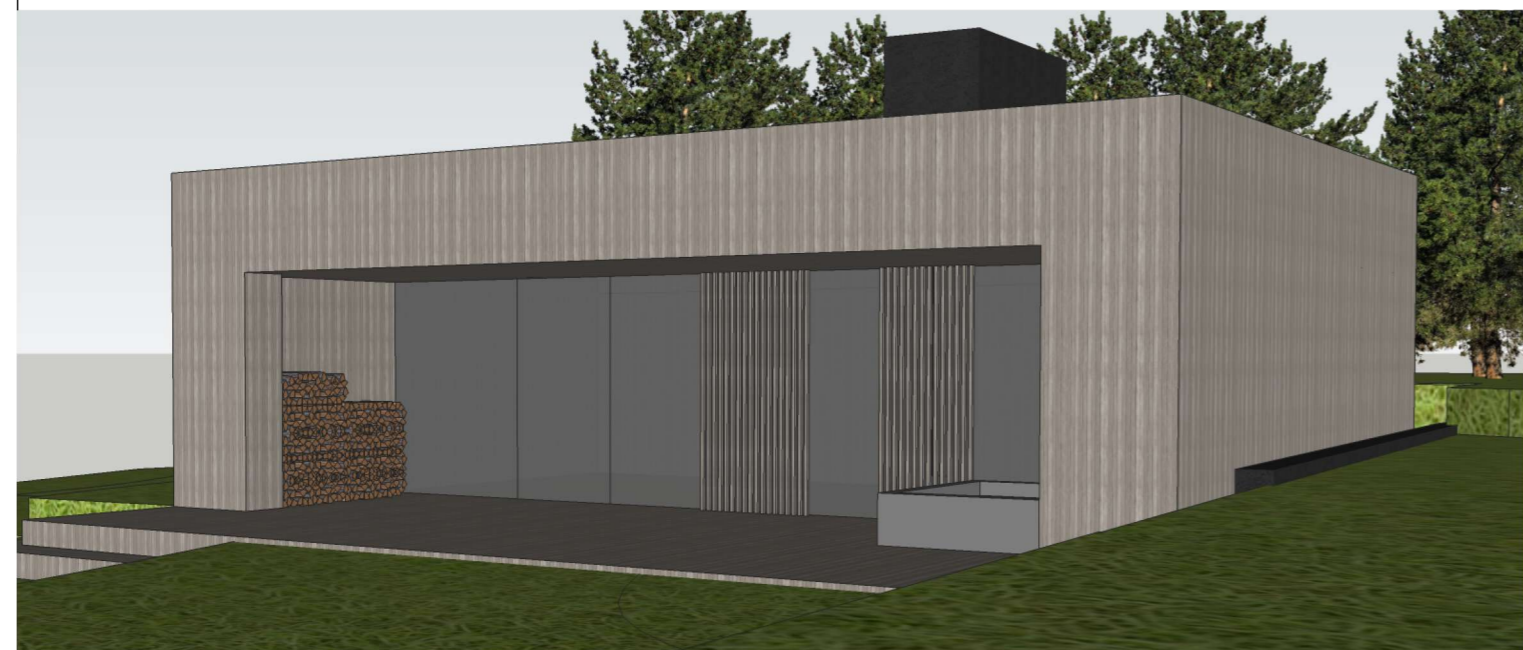

VIZUALIZACIJA



ARCHISPEKTRAS

ARCHITEKTAI: AIDAS KALINAUSKAS/ IGNAS KALINAUSKAS/ "ARCHISPEKTRAS"/ PUODŽIŲ G. 12-1, KAUNAS/ TEL.: +370 698 30916/ WWW. ARCHISPEKTRAS.LT



81/53 - 0373 81/53 - 0374

81/53 - 0373

kad.Nr: 8254/0002: 87

kad.Nr: 8254/0002: 58

X-6165395.14
Y-608250.78
Alt. 143.00

X-6165387.82
Y-608252.41
Alt. 143.00

Numatoma el. spinta

EKSPLIKACIJA

① GYVENAMASIS NAMAS

SKLYPO RIBA

Užstatymo riba

±0.00=143.00m
(tikslinama vietoje su architektu nužymėjus aukščius)

PASTATŲ, STATINIŲ IR INŽ.TINKLŲ EKSPLIKACIJA:

01	PROJEKTUOJAMAS PASTATAS
----	-------------------------

SKLYPO BENDRIEJI RODIKLIAI:	
RODIKLIAI	PLOTAS
SKLYPO PLOTAS	1.3205 ha
UŽSTATYMO INTENSIVUMAS	2,82 %
UŽSTATYMO TANKIS	5,95 %
ŽELDYNŲ IR ŽELDINIŲ PLOTAS	11 758 m² (89%)



PROJEKTUOJAMO PASTATO BENDRIEJI RODIKLIAI:	
RODIKLIAI	PLOTAS
BENDRASIS PLOTAS	373 m²
NAUDINGASIS PLOTAS	- m²
UŽSTATYMO PLOTAS	786 m²
PASTATO TŪRIS	- m³
AUKŠTŲ SKAIČIUS	1 vnt.
PASTATO AUKŠTIS (nuo vid. žemės paviršiaus)	7.20 m

KVAL. PATV. DOK. NR.		STATINIO PROJEKTO PAVADINIMAS		LAIDA
		GYVENAMAS NAMAS MANEIČIŲ K. UTENOS R. SAV. STATYBOS PROJEKTAS		
A 1394	PV	A. Kalinauskas	DOKUMENTO PAVADINIMAS	
	arch.	I. Kalinauskas	<p align="center">SKLYPO AŠIŲ NUŽYMĖJIMO PLANAS</p>	
LT	UŽSAKOVAS	DOKUMENTO ŽYMUO		LAPAS
		GB-19-TDP-SP-01		LAPŲ
			1	1


1 AUKŠTAS

1	TAMBŪRAS	9,30 m ²
2	DRABUŽINĖ	7,70 m ²
3	WC	4,25 m ²
4	KATILINĖ-SKALBYKLA	11,00 m ²
5	SANMAZGAS	2,80 m ²
6	SVETAINĖ-VALGOMASIS-VIRTUVĖ	97,50 m ²
7	VIRTUVĖS SANDĒLIUKAS	11,50 m ²
8	KORIDORIUS	21,00 m ²
9	DIDYSIS MIEGAMASIS	17,60 m ²
10	DRABUŽINĖ	6,00 m ²
11	VONIOS KAMBARYS	8,5 m ²
12	GARAŽAS	75,80 m ²
14	MIEGAMASIS	16,00 m ²
16	MIEGAMASIS	15,60 m ²
17	VONIOS KAMBARYS	3,60 m ²
18	MIEGAMASIS	15,60 m ²
19	VONIOS KAMBARYS	3,60 m ²
20	MIEGAMASIS	18,10 m ²
21	VONIOS KAMBARYS	3,20 m ²

1 AUKŠTO PLOTAS	348,35 m ²
PASTATO PLOTAS	348,35 m ²

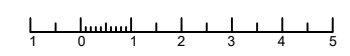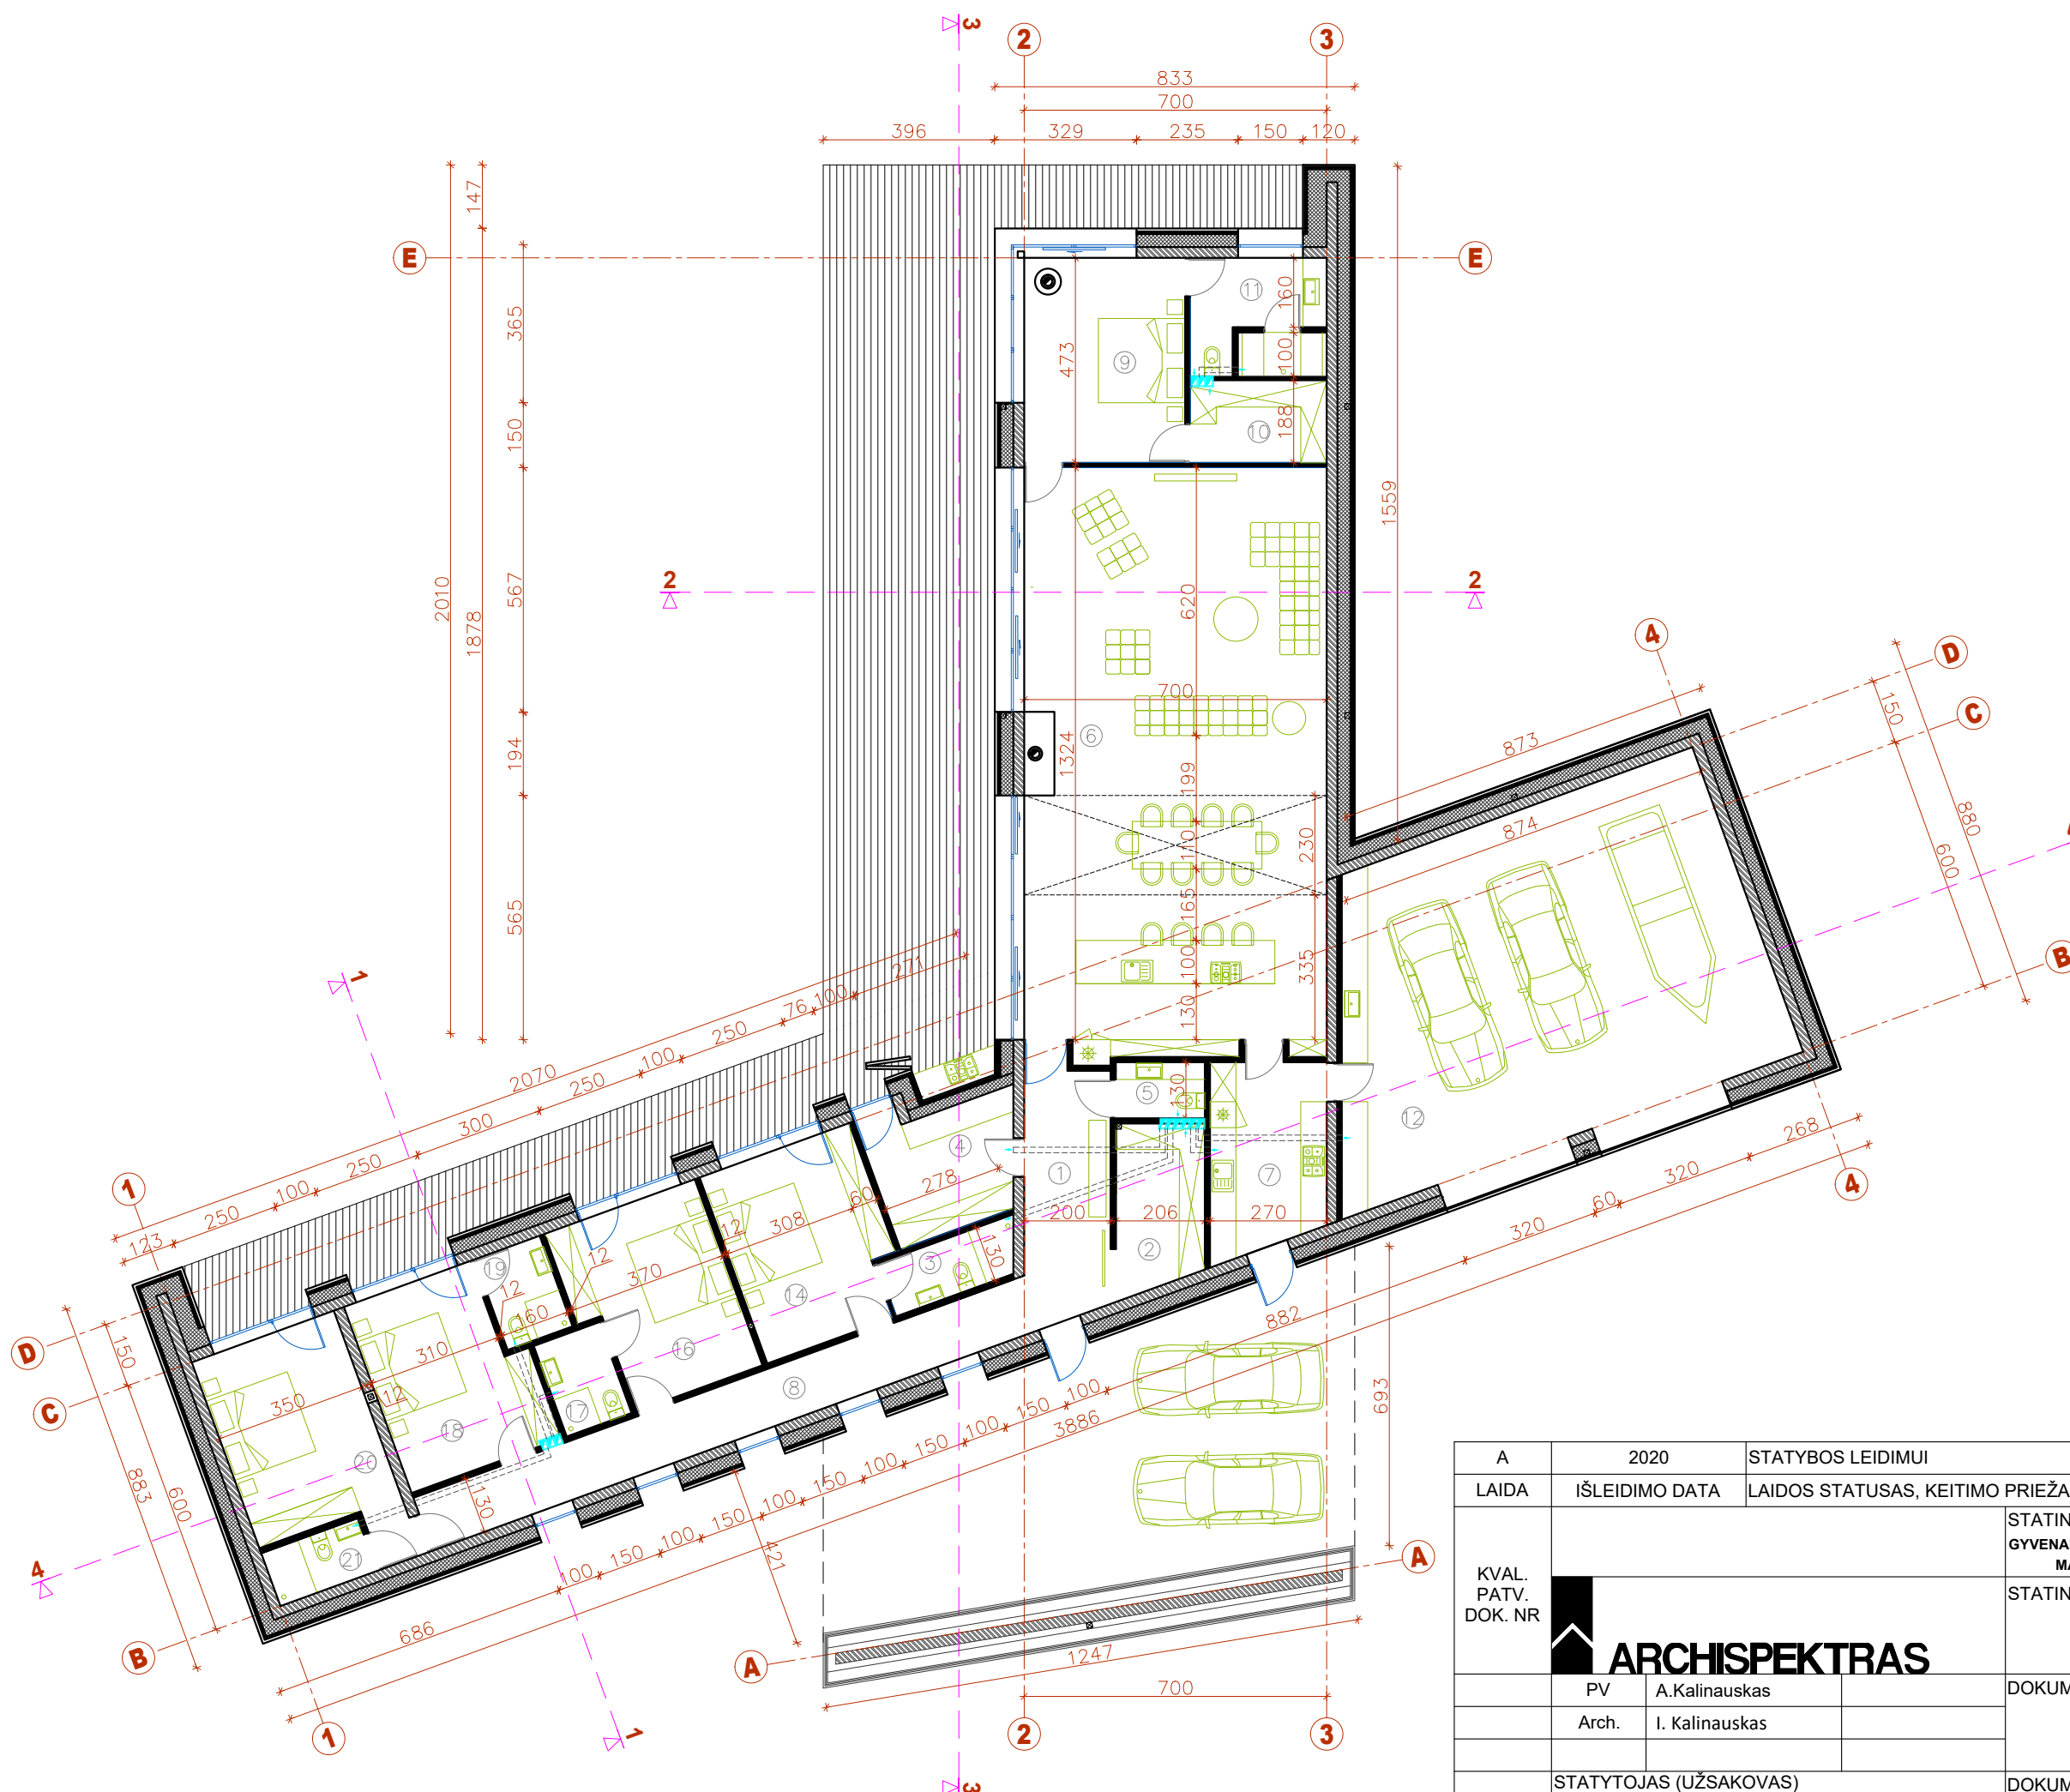

A	2020	STATYBOS LEIDIMUI	
LAIDA	IŠLEIDIMO DATA	LAIDOS STATUSAS, KEITIMO PRIEŽASTIS (JEI TAIKOMA)	
KVAL. PATV. DOK. NR.	STATINIO PROJEKTO PAVADINIMAS		LAIDA
	GYVENAMOSIOS PASKIRTIES (VIENO BUTO) ŪKININKO SODYBOS, PIRTIES IR GARAŽO MANEIČIŲ K., DAUGAILIŲ SEN., UTENOS R. SAV., STATYBOS PROJEKTAS		
ARCHISPEKTRAS	STATINIO PAVADINIMAS		AUKŠTO PLANAS M 1:150
	ŪKININKO SODYBA: GYVENAMASIS NAMAS, GARAŽAS IR PIRTIS		
PV	A. Kalinauskas	DOKUMENTO PAVADINIMAS	LAIDA
Arch.	I. Kalinauskas	AUKŠTO PLANAS M 1:150	
LT	STATYTOJAS (UŽSAKOVAS)	DOKUMENTO ŽYMUO	LAPAS LAPŲ
		GB-19-TDP-SA-01	1 1

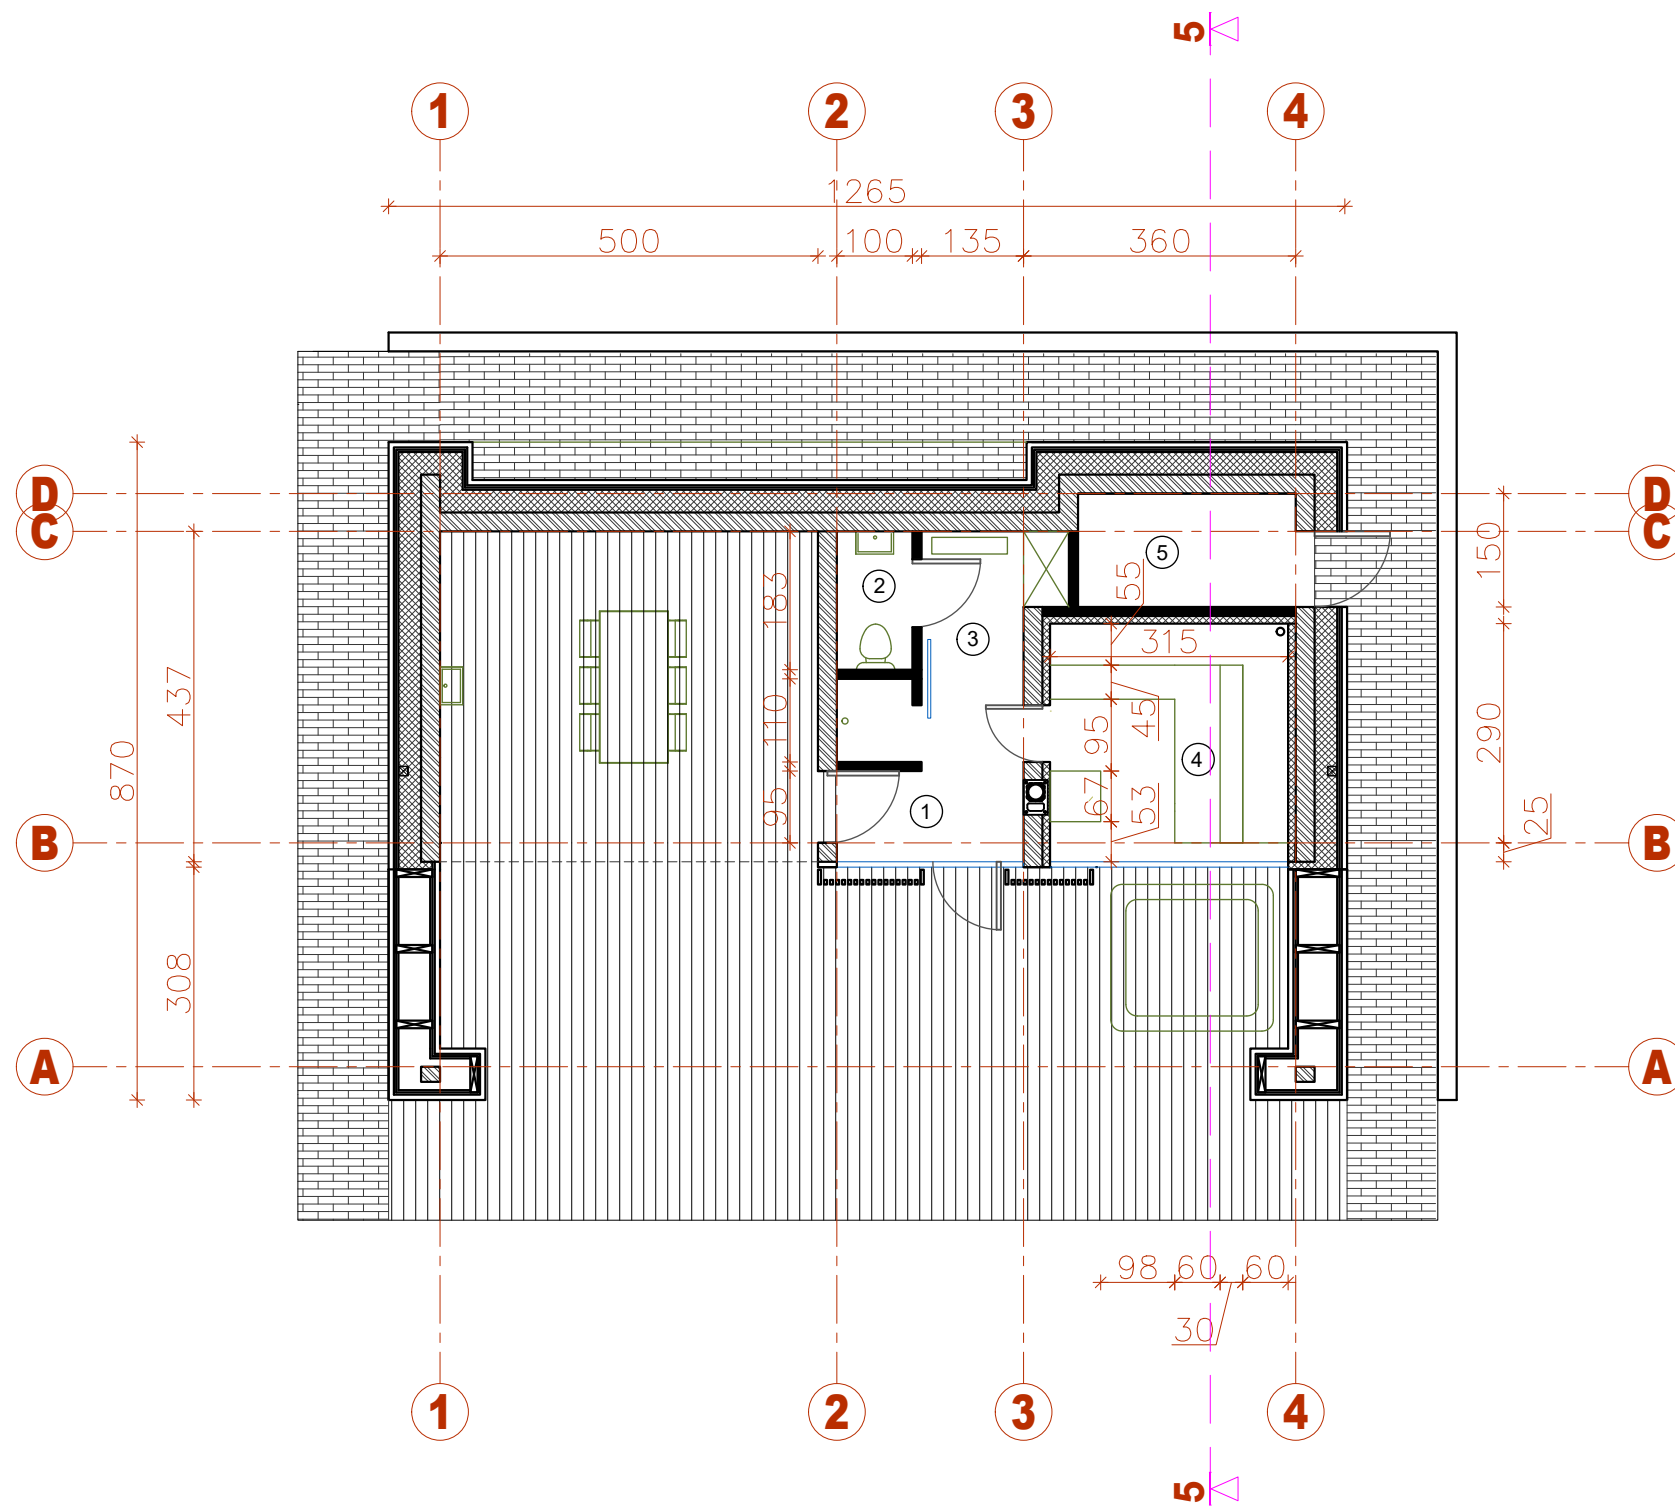

1 AUKŠTAS

1	TAMBŪRAS	5,80 m ²
2	SANMAZGAS	1,83 m ²
3	PERSIRENGIMO KAMBARYS	3,23 m ²
4	PIRTIS	9,82 m ²
5	SANDĒLIS	4,32 m ²

1 AUKŠTO PLOTAS 25,00 m²