


PIRMOJO AUKŠTO PLANAS M 1:100

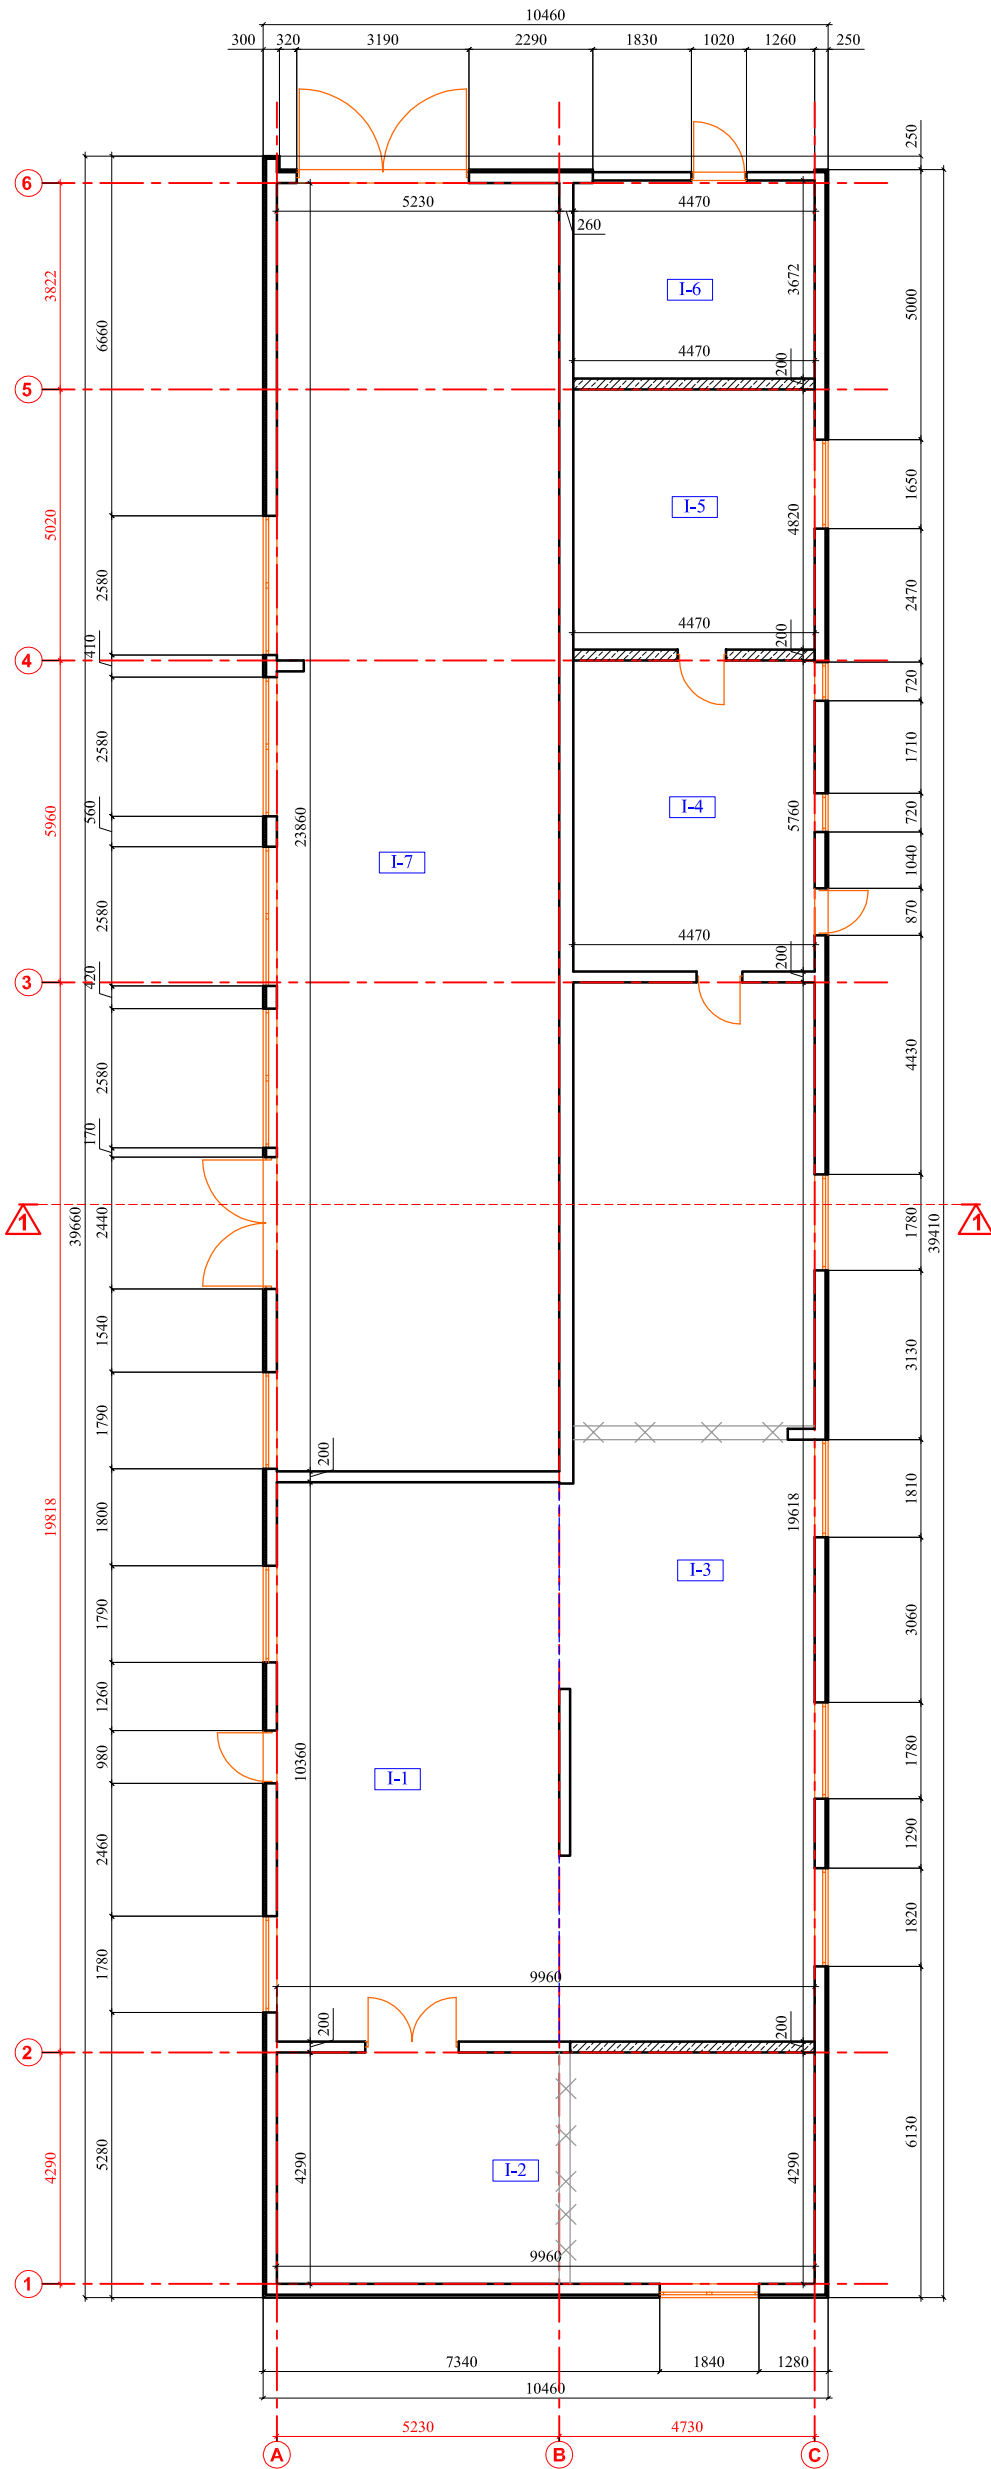

SUTARTINIS ŽYMĖJIMAS


- ESAMOS BLOKELIŲ MŪRO SIENOS.
- PROJEKTUOJAMOS SIENOS, PERTVAROS.
- ARDOMOS SIENOS, PERTVAROS.
- SIENŲ APŠILTINIMAS IŠ IŠORĖS.
- APSTATYMAS, BALDAI.
- SANITARINIAI PRIETAISAI ĮRANGA.
- VENTILIACIJOS KANALAI.

PATALPŲ EKSPLIKACIJA		
NR.	PATALPOS PAVADINIMAS	PLOTAS
I - 1	GAMYBINĖ PATALPA	54.18
I - 2	DAŽYMO PATALPA	42.73
I - 3	GAMYBINĖ PATALPA	89.76
I - 4	PERSONALO PERSIRENGIMO PATALPA	25.75
I - 5	PAGALBINĖ PATALPA	21.55
I - 6	PAGALBINĖ PATALPA	16.40
I - 7	ŪKINĖ PATALPA	125.75
BENDRAS PLOTAS:		376.12
TŪRIS:		1661

ŪKINĖS PATALPOS		
NR.	PATALPOS PAVADINIMAS	PLOTAS
I - 4	PERSONALO PERSIRENGIMO PATALPA	25.75
I - 5	PAGALBINĖ PATALPA	21.55
I - 6	PAGALBINĖ PATALPA	16.40
I - 7	ŪKINĖ PATALPA	125.75
BENDRAS PLOTAS:		189.45


GAMYBOS PATALPOS		
NR.	PATALPOS PAVADINIMAS	PLOTAS
I - 1	GAMYBINĖ PATALPA	54.18
I - 2	GAMYBINĖ PATALPA	42.73
I - 3	GAMYBINĖ PATALPA	89.76
BENDRAS PLOTAS:		186.67

PJŪVIS 1-1 M 1:100

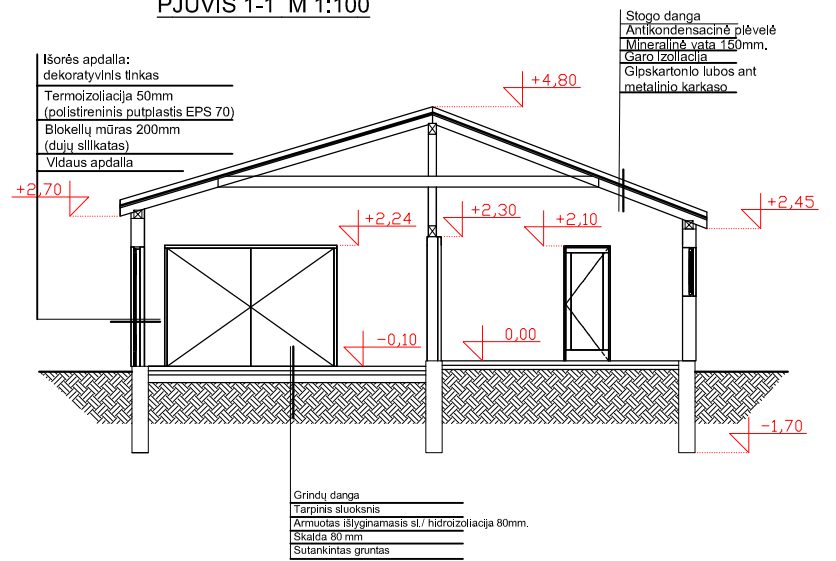


0	2020	Statybos leidimui	
LADA	ISLEIDIMO DATA	LAIDOS STATUSAS, KEITIMO PRIEŽASTIS (JEI TAIKOMA)	
KVALIF. PATVIRTINIMO DOK. NR.	UAB „PROJEKTERA“ Žeminių g. 11, LT-55158, Jonava Mob. +370 656 20819, +370 682 38234 www.projektera.lt	STATYBOS PROJEKTO PAVADINIMAS Pagalbinio ūkio pastatų 811m, 911ž, 1211b, 1611ž, 1711ž ir stoginės 2011ž rekonstravimo, apjungimo į vieną turčinį vienetą ir dalies patalpų (iki 49%) paskirties keitimo į gamybos paskirtį, Jonavos r. sav., Užusalių sen., Kalėdėnų k., Stoties g. 2, projektas	
30218	PV.	A. Kriauza	DOKUMENTO PAVADINIMAS
A 1906	PDV.	A. Varaksė	PIRMOJO AUKŠTO PLANAS M 1:100 PJŪVIS 1-1 M 1:100
LT	STATYTOJAS (UŽSAKOVAS)	L.Š.	DOKUMENTO ŽYMUO
			019/20-01-TDP-SA.B-01
			LAPAS LAPŲ
			1 1


FASADAS TARP AŠIŲ 1-6 M 1:100

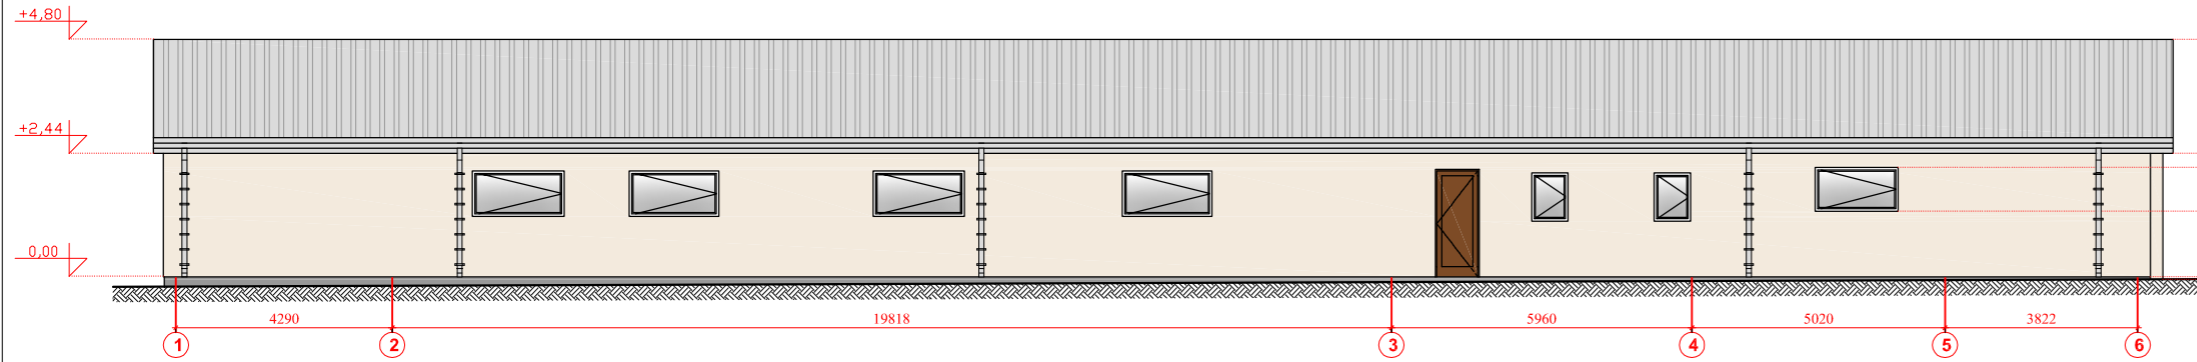


FASADAS TARP AŠIŲ C-A M 1:100

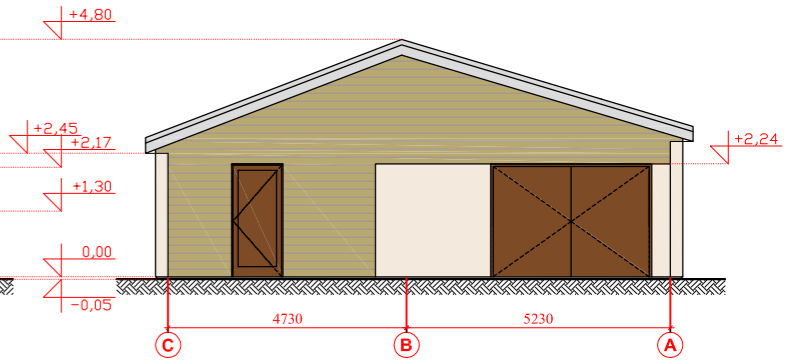

FASADAS TARP AŠIŲ 6-1 M 1:100

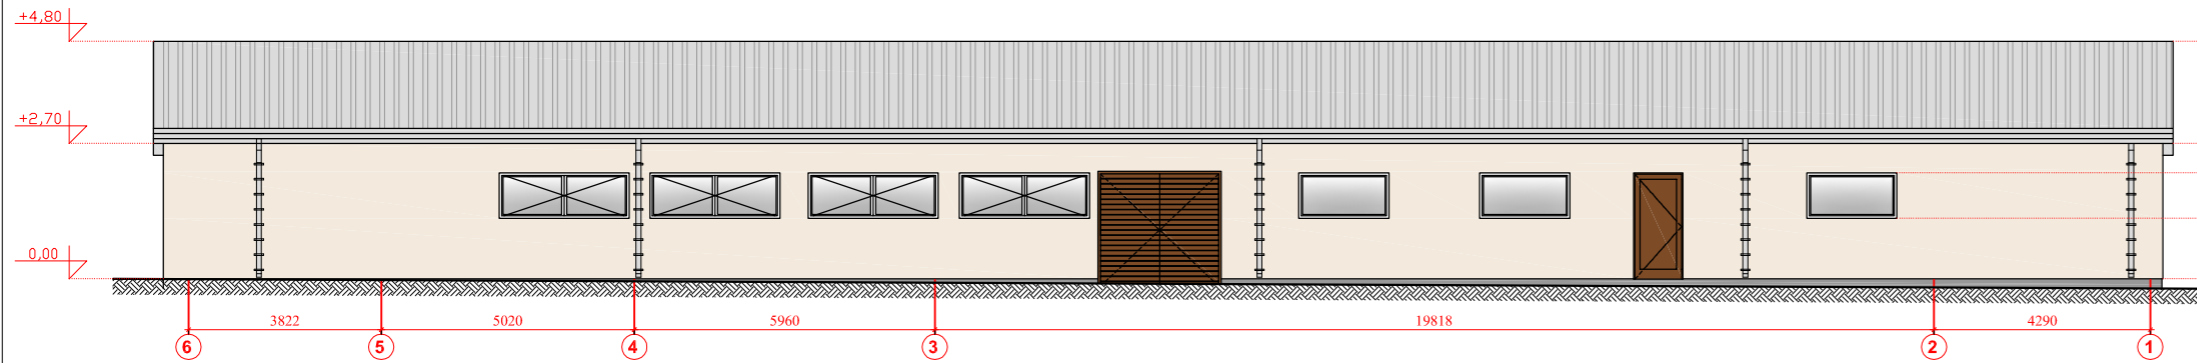

FASADAS TARP AŠIŲ A-C M 1:100

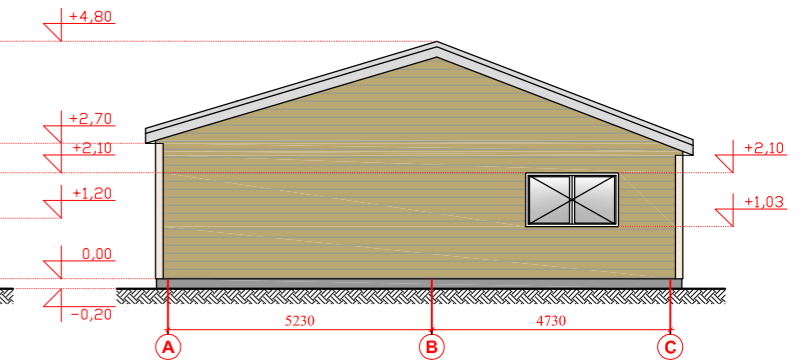

0	2020	Statybos leidimui			
LAIDA	IŠLEIDIMO DATA	LAIDOS STATUSAS, KEITIMO PRIEŽASTIS (JEI TAIKOMA)			
KVALIF. PATVIRTINIMO DOK. NR.		UAB „PROJEKTERA“ Želmų g. 11, LT-55158, Jonava Mob. +370 656 20819, +370 682 36234 www.projektera.lt		STATINIO PROJEKTO PAVADINIMAS Pagalbinio ūkio pastatų 811m, 911z, 1211b, 1611z, 1711z ir stoginės 2011z rekonstravimo, apjungimo į vieną turčinį vienetą ir dalies patalpų (iki 49%) paskirties keitimo į gamybos paskirtį, Jonavos r. sav., Užsalių sen., Kalnėnų k., Stoles g. 2, projektas	
30218	PV.	A. Kriauza		DOKUMENTO PAVADINIMAS	LAIDA
A 1906	PDV.	A. Varakšė		FASADAI M 1:100	0
LT	STATYTOJAS (UŽSAKOVAS)	L.Š.		DOKUMENTO ŽYMŲO	LAPAS
				019/20-01-TDP-SA.B-02	LAPŲ
					1
					1