




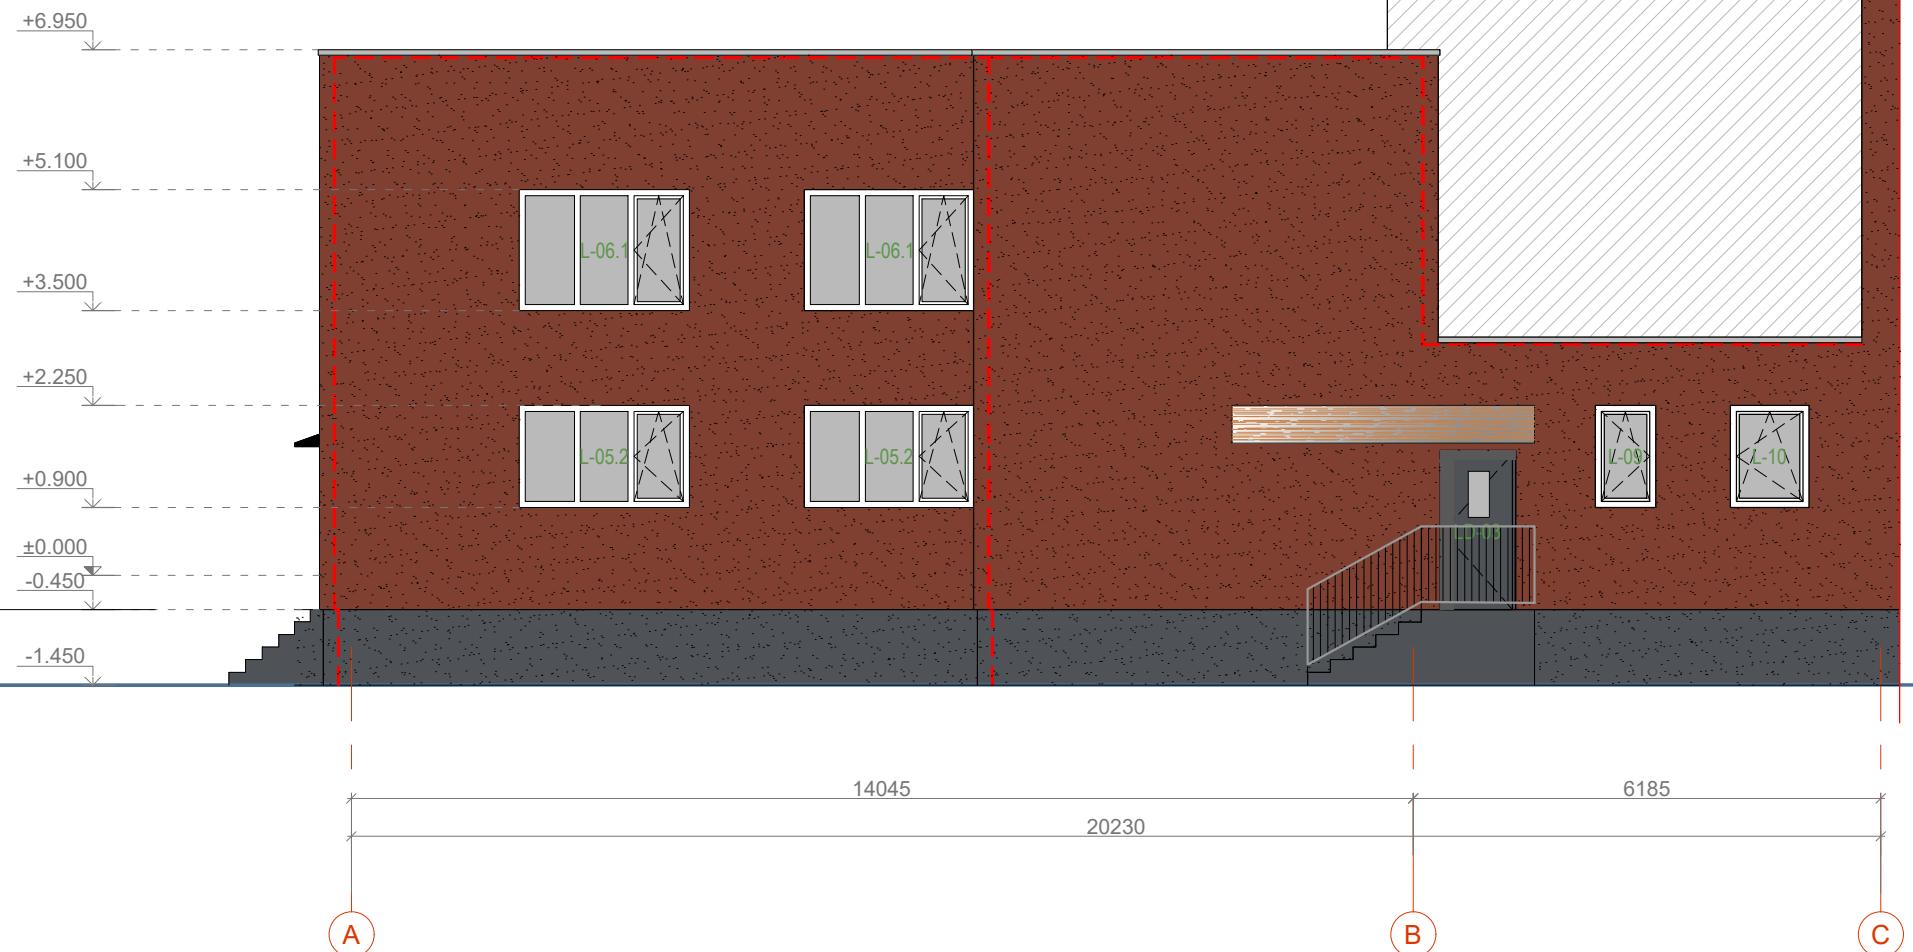


SUTARTINIAI ŽYMĖJIMAI

-  Struktūrinis fasadinis tinkas - pagal RAL 8029
-  Struktūrinis fasadinis tinkas - pagal RAL 7024
-  Langas

-  Pastato konturas prieš apšiltinimą
-  Pastato dalis kurioje darbai nevykdomi



PASTABOS

1. Brėžinys neskirtas matuoti.
2. Matmenys pateikti milimetrais, aukščiau metrais.
3. Prieš atliekant montavimo darbus bei užsakant gaminius, matmenis tikslinti vietoje, dalyvaujant gamintojui ir tiekėjui.
4. Statybos produkto naudojimas pagal paskirtį: statybos produktai privalo būti tokių charakteristikų, kad būtų tenkinami statinio esminiai reikalavimai. Statybos produktų savybės turi per ekonomiškai pagrįstą statinio naudojimo trukmę užtikrinti šiuos esminius statinio reikalavimus: gaisrinės saugos; sveikatos ir aplinkos apsaugos; saugaus naudojimo; apsaugos nuo triukšmo; energijos taupymo ir šilumos išsaugojimo.
5. Statybos produktų atitikties deklaraciją gamintojas arba tiekėjas privalo pateikti visais atvejais.
6. Cokolyje naudojama tinkuojama sistema turi tenkinti I-ą mechaniniam smūgiam atsparumo kategoriją.
7. Fasado įrengimo darbams turi būti naudojamos tik Europos techninius liūdijimus (ETL) turinčios ir CE ženklų ženklinamos sienų šiltinimo sistemos.
8. Fasado šiltinimo darbai atliekami vadovaujantis STR 2.01.11:2012 "Išorinės vėdinamos termoizoliacinės sistemos".
9. Esamų ar naujai montuojamų durų/langų įrengimo darbai vykdomi vadovaujantis STR 2.05.20:2006 "Langai ir išorinės įėjimo durys".

Atestato Nr.:



UAB „Projektavimo Sprendimai“
Konstitucijos pr. 3, LT-09308, Vilnius
Tel. Nr. 852610506

Gyvenamojo namo patalpų, (unik Nr.: 1999-1013-8010:0090, 1999-1013-8010:0091) paskirties keitimas iš maitinimo ir paslaugų į gyvenamąją, formuojant septynis atskirus turtinius vienetus, Riešutų g. 8, Kaune, paprastojo remonto projektas




109797	Pareigos	V. Pavardė	Parašas	Data
	Direktorius	K. Sankauskas		2019-05
26489	PV	A. Čekavičius		2019-05
A1458	PDV	V. Grincelaitis		2019-05



Statybos darbų rūšis: Paprastasis remontas		
Dalis: Bendroji / architektūrinė		
FASADAS TARP AŠIŲ A - C	M1:100	Laida 0



Etapas	STATYTOJAS / UŽSAKOVAS
LT	UAB "Hakeris LT"

Tekstinis žymuo	Lapas	Lapų
19-TP-19-99-AŽ-BD- B005	1	1

SUTARTINIAI ŽYMĖJIMAI


-  Struktūrinis fasadinis tinkas - pagal RAL 8029
-  Struktūrinis fasadinis tinkas - pagal RAL 7024
-  Langas

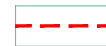-  Pastato konturas prieš apšiltinimą
-  Pastato dalis kurioje darbai nevykdomi

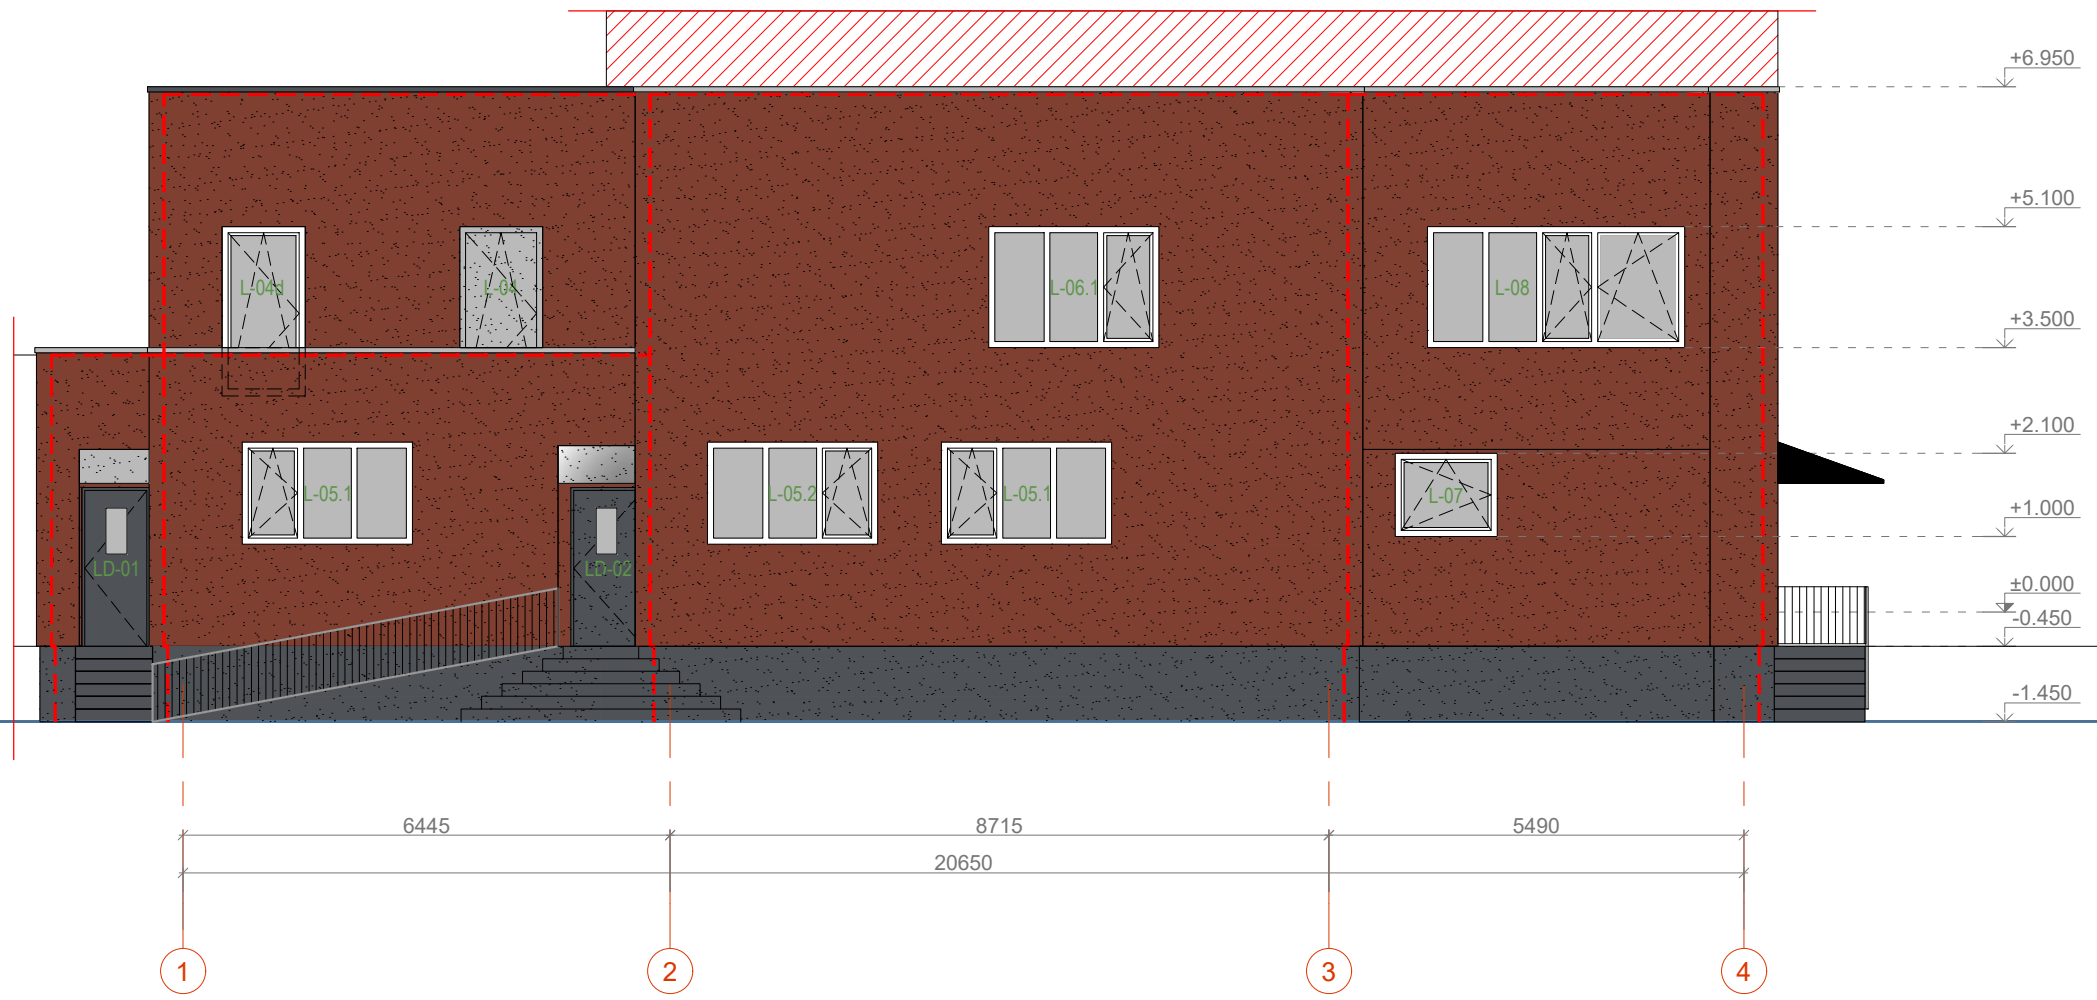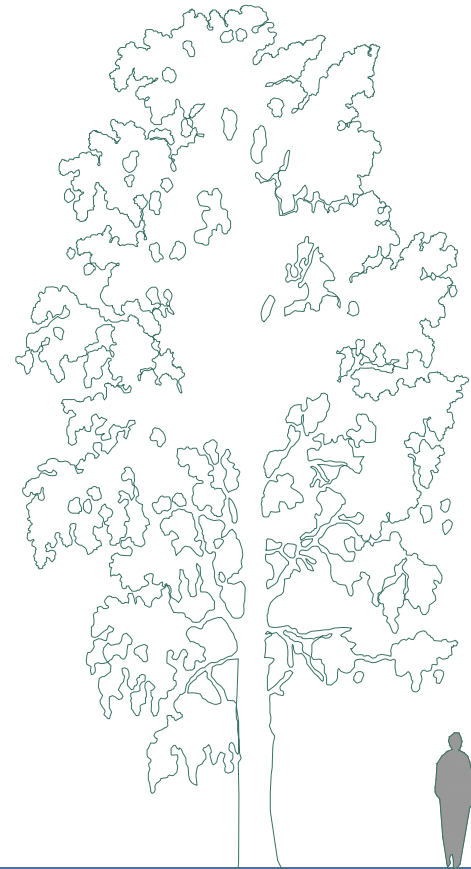




PASTABOS


1. Brėžinys neskirtas matuoti.
2. Matmenys pateikti milimetrais, aukščiau metrais.
3. Prieš atliekant montavimo darbus bei užsakant gaminius, matmenis tikslinti vietoje, dalyvaujant gamintojui ir tiekėjui.
4. Statybos produkto naudojimas pagal paskirtį: statybos produktai privalo būti tokių charakteristikų, kad būtų tenkinami statinio esminiai reikalavimai. Statybos produktų savybės turi per ekonomiškai pagrįstą statinio naudojimo trukmę užtikrinti šiuos esminius statinio reikalavimus: gaisrinės saugos; sveikatos ir aplinkos apsaugos; saugaus naudojimo; apsaugos nuo triukšmo; energijos taupymo ir šilumos išsaugojimo.
5. Statybos produktų atitikties deklaraciją gamintojas arba tiekėjas privalo pateikti visais atvejais.
6. Cokolyje naudojama tinkuojama sistema turi tenkinti I-ą mechaniniam smūgiams atsparumo kategoriją.
7. Fasado įrengimo darbams turi būti naudojamos tik Europos techninius liūdijimus (ETL) turinčios ir CE ženklą ženklinančios sienų šiltinimo sistemos.
8. Fasado šiltinimo darbai atliekami vadovaujantis STR 2.01.11:2012 "Išorinės vėdinamos termoizoliacinės sistemos".
9. Esamų ar naujai montuojamų durų/langų įrengimo darbai vykdomi vadovaujantis STR 2.05.20:2006 "Langai ir išorinės įėjimo durys".

Atestato Nr.:		UAB „Projektavimo Sprendimai“ Konstitucijos pr. 3, LT-09308, Vilnius Tel. Nr. 852610506	Gyvenamojo namo patalpų, (unik Nr.: 1999-1013-8010:0090, 1999-1013-8010:0091) paskirties keitimas iš maitinimo ir paslaugų į gyvenamąją, formuojant septynis atskirus turtinius vienetus, Riešutų g. 8, Kaune, paprastojo remonto projektas				
109797	Pareigos	V. Pavardė	Parašas	Data	Statybos darbų rūšis: Paprastas remontas		
26489	Direktorius	K. Sankauskas		2019-05	Dalis: Bendroji / architektūrinė		
A1458	PV	A. Čekavičius		2019-05	FASADAS TARP AŠIŲ 1 - 4		
	PDV	V. Grinčelaitis		2019-05			
Etapas	STATYTOJAS / UŽSAKOVAS				Tekstinis žymuo	Lapas	Lapų
LT	UAB "Hakeris LT"					19-TP-19-99-AŽ-BD- B006	1

SUTARTINIAI ŽYMĖJIMAI


-  Struktūrinis fasadinis tinkas - pagal RAL 8029
-  Struktūrinis fasadinis tinkas - pagal RAL 7024
-  Langas

 Pastato konturas prieš apšiltinimą

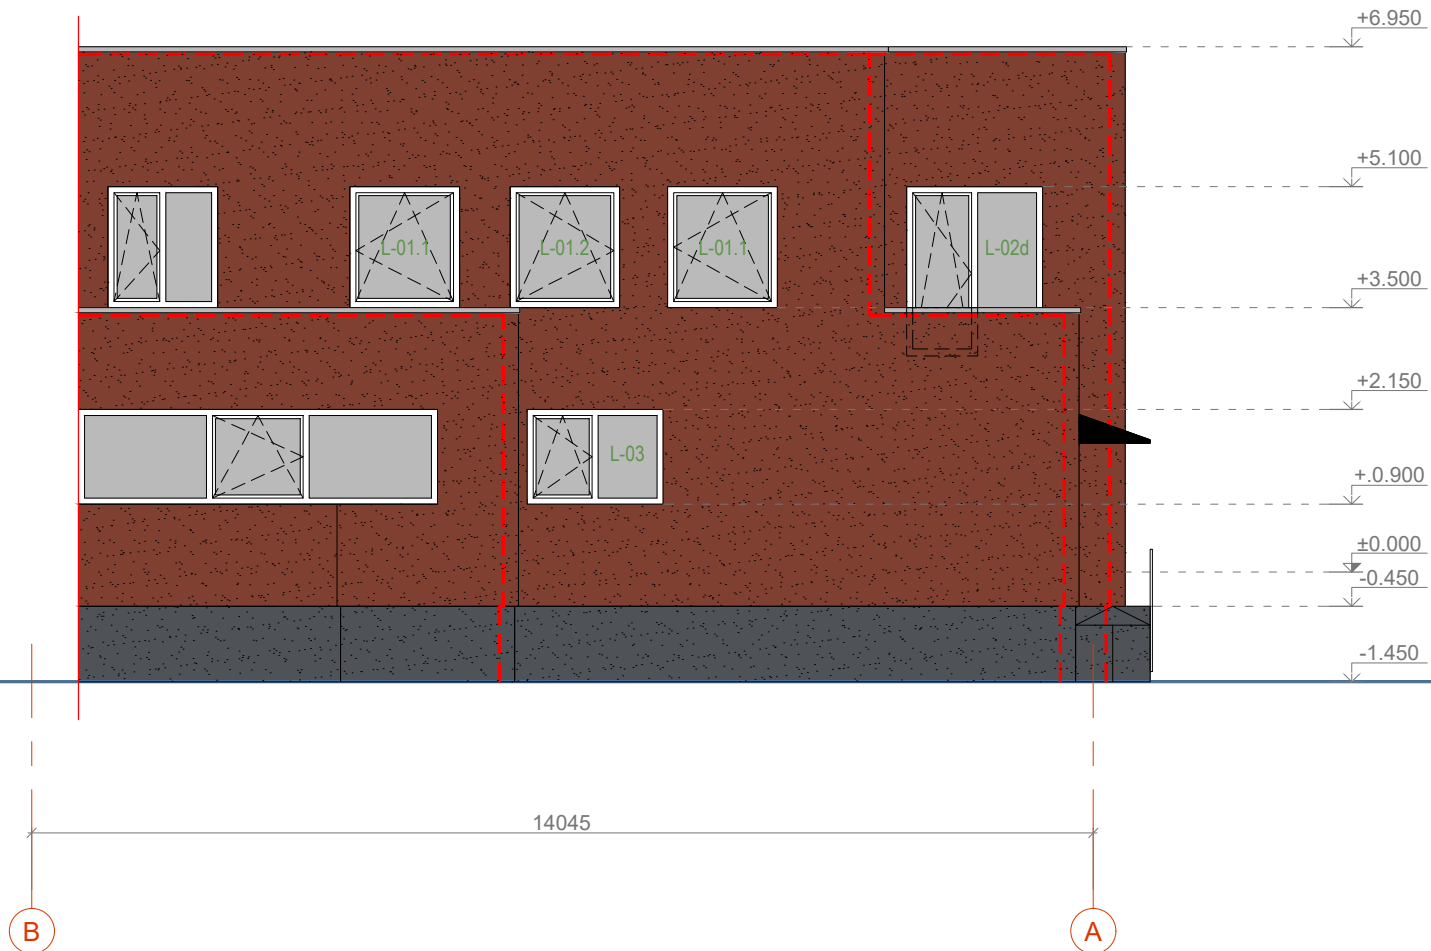

PASTABOS

1. Brėžinys neskirtas matuoti.
2. Matmenys pateikti milimetrais, aukščiau metrais.
3. Prieš atliekant montavimo darbus bei užsakant gaminius, matmenis tikslinti vietoje, dalyvaujant gamintojui ir tiekėjui.
4. Statybos produkto naudojimas pagal paskirtį: statybos produktai privalo būti tokių charakteristikų, kad būtų tenkinami statinio esminiai reikalavimai. Statybos produktų savybės turi per ekonomiškai pagrįstą statinio naudojimo trukmę užtikrinti šiuos esminius statinio reikalavimus: gaisrinės saugos; sveikatos ir aplinkos apsaugos; saugaus naudojimo; apsaugos nuo triukšmo; energijos taupymo ir šilumos išsaugojimo.
5. Statybos produktų atitikties deklaraciją gamintojas arba tiekėjas privalo pateikti visais atvejais.
6. Cokolyje naudojama tinkuojama sistema turi tenkinti I-ą mechaniniam smūgiams atsparumo kategoriją.
7. Fasado įrengimo darbams turi būti naudojamos tik Europos techninius liūdijimus (ETL) turinčios ir CE ženklų ženkintos sienų šiltinimo sistemos.
8. Fasado šiltinimo darbai atliekami vadovaujantis STR 2.01.11:2012 "Išorinės vėdinamos termoizoliacinės sistemos".
9. Esamų ar naujai montuojamų durų/langų įrengimo darbai vykdomi vadovaujantis STR 2.05.20:2006 "Langai ir išorinės įėjimo durys".

Atestato Nr.:		UAB „Projektavimo Sprendimai“ Konstitucijos pr. 3, LT-09308, Vilnius Tel. Nr. 852610506	Gyvenamojo namo patalpų, (unik Nr.: 1999-1013-8010:0090, 1999-1013-8010:0091) paskirties keitimas iš maitinimo ir paslaugų į gyvenamąją, formuojant septynis atskirus turtinius vienetus, Riešutų g. 8, Kaune, paprastojo remonto projektas		
109797	Pareigos	V. Pavardė	Parašas	Data	Statybos darbų rūšis: Paprastasis remontas
	Direktorius	K. Sankauskas		2019-05	Dalis: Bendroji / architektūrinė
26489	PV	A. Čekanavičius		2019-05	FASADAS TARP AŠIŲ B - A
A1458	PDV	V. Grincelaitis		2019-05	
Etapas	STATYTOJAS / UŽSAKOVAS				Tekstinis žymuo
LT	UAB "Hakeris LT"				19-TP-19-99-AŽ-BD- B007
				Laida	0
				Lapas	1
				Lapų	1