


PROJEKTINIŲ PASIŪLYMŲ AIŠKINAMASIS RAŠTAS

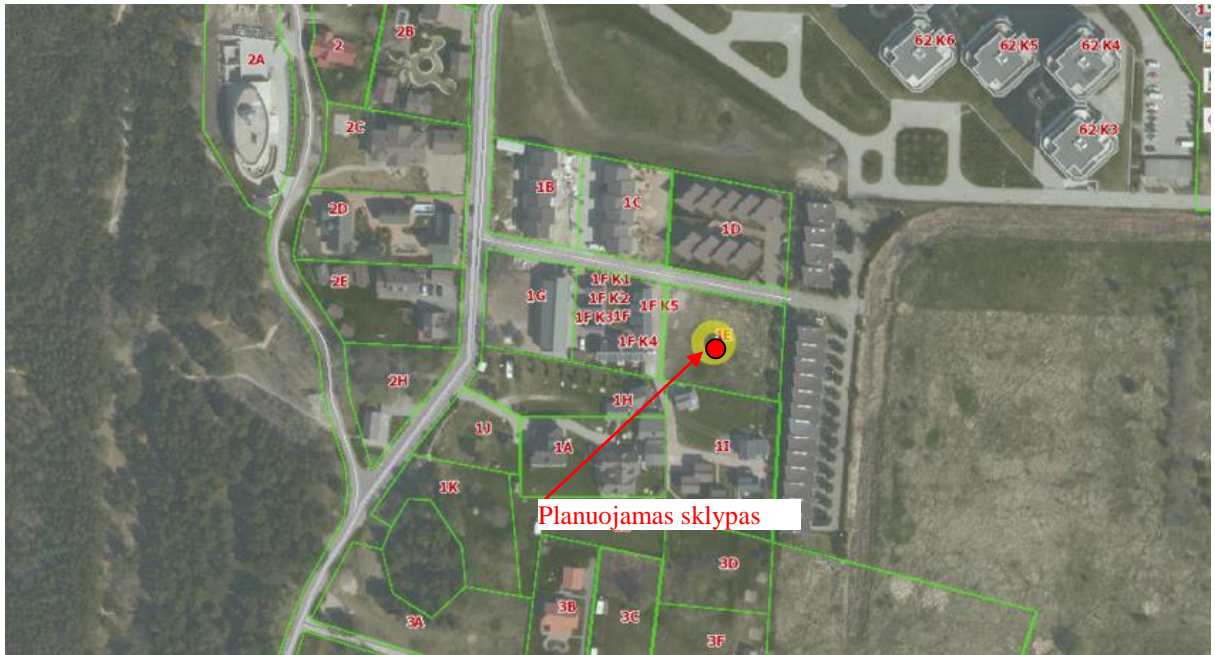

Sklypo reljefas lygus. Sklype želdinių nėra. Šiaurinėje sklypo pusėje yra gatvė – akligatvis – privažiavimas iki sklypų:



Sklypo užstatymo rodikliai nustatyti pagal patvirtintą detalų planą (patvirtintas Palangos miesto savivaldybės tarybos 2005-05-26 2-120):

- sklypo užstatymo tankumas 20 %;
- sklypo užstatymo intensyvumas 50 %;
- Pastatų aukštis – 9.00 m, iki 2 aukštų (galima mansarda).

Buvo parengtas žemės sklypo Ošupio tak. 1E, Palangoje, statybos ribos, statybos zonos ir įvažiavimo į sklypą koregavimas (patvirtintas Palangos miesto savivaldybės administracijos direktoriaus 2020-06-11, Nr. A1-799): sprendiniai pritaikomi automobilių parkavimui įvažiuojant tiesiai iš akligatvio.

Planuojamas sklypas užstatytas iš visų pusių.

Rytinėje gretimybėje stovi komercinės paskirties pastatai. Fasadų apdaila – melsvos medinės dailentės:



Vakarinėje sklypo gretimybėje stovi poilsio pastatų kompleksas. Fasadų apdaila – melsvos spalvos dailylentės:



Pietinėje sklypo gretimybėje stovi poilsio paskirties pastatai. Fasadų apdaila – melsvos spalvos dailylentės:



Kitoje akligatvio pusėje stovi komercinės paskirties pastatai. Šioje pusėje fasadams naudojamos medžiagos – rudos spalvos apdailinė plyta ir šviesus tinkas:





Atsižvelgiant į gretimybėse stovinčius pastatus, projektuojami pastatai savo kompozicija ir architektūrine išraiška derinama prie esamo užstatymo. Planuojamą sklypą iš trijų pusių supa melsvų tonų pastatai, todėl šios spalvos šiame kvartale jau per daug. Projektuojamų pastatų fasadų spalvinį sprendimą deriname su kitoje akligatvio pusėje stovinčiais pastatais. Fasadų apdailai numatomas šviesus tinkas ir rudos spalvos apdailinė plyta. Naudojami langų dekorai. Stogo danga – tamsiai pilka.

Įvažiavimas ir išvažiavimas iš sklypo numatomas iš esamo akligatvio šiaurinėje sklypo pusėje.

Sklype numatomi 5 pastatai, kuriuose bus 15 numerių. 1, 2 ir 4 pastatai vienodi, tik veidrodžiškai apversti.

Numeriuose numatomos poilsio erdvės su mini virtuvėle, miegamieji kambariai, sanmazgai. Poilsio pastatas Nr. 3 bus pritaikytas žmonėms su negalia. Pastatas Nr. 5 – didelis apartamentų numeris, skirtas poilsiuoti didesnei žmonių grupei.

Kiekvienas numeris turės savo terasą bei vietą automobilio statymui.

- sklypo plotas – 0.2000 ha;
- sklypo užstatymo tankumas - 20 (399.03 m²);
- sklypo užstatymo intensyvumas – 34 (670.15 m²).

Projektuojamas poilsio pastatas Nr. 1:

- 2 aukštai, 8.50 m;
- bendras plotas – 154.70 m²
- pastato tūris – 745.00 m³.
- pastato užstatymo plotas – 94.00 m²

Projektuojamas poilsio pastatas Nr. 2:

- 2 aukštai, 8.50 m;
- bendras plotas – 154.70 m²
- pastato tūris – 745.00 m³.
- pastato užstatymo plotas – 94.00 m²

Projektuojamas poilsio pastatas Nr. 3:

- 2 aukštai, 8.50 m;
- bendras plotas – 70.77 m²
- pastato tūris – 363.00 m³.

- pastato užstatymo plotas – 40.92 m²

Projektuojamas poilsio pastatas Nr. 4:

- 2 aukštai, 8.50 m;
- bendras plotas – 154.70 m²
- pastato tūris – 745.00 m³.
- pastato užstatymo plotas – 94.00 m²

Projektuojamas poilsio pastatas Nr. 5:

- 2 aukštai, 9.00 m;
- bendras plotas – 135.28 m²
- pastato tūris – 709.00 m³.
- pastato užstatymo plotas – 76.11 m²

Planuojamų pastatų konstrukcinė schema

Pastatai bus B klasės – pastatai bus naudojami tik šiltuoju metų laiku (nešildomi).

pamatai - g/b rostverkas ant gręžtinių polių.

laikančio sienos – blokelių mūras su apšiltinimu.

stogas - medinių konstrukcijų.

Stogo danga – profiliuota skarda. Lauko sienų apdaila – fasadinės apdailinės plytelės ir tinkas.

Trečiųjų asmenų apsauga

Tretieji asmenys neturės jokio neigiamo poveikio numatomiems poilsio pastatams, nebus viršijamos leistinos ribos, nustatytos normatyviniais dokumentais.

Planuojamų pastatų poveikis tretiesiems asmenims bus toks, kad pastatytų pastatų visuma, ją naudojant ir prižiūrint, trečiųjų asmenų gyvenimo ir veiklos sąlygas nepablogins, palyginus su sąlygomis, kurias jie turėjo iki tol.


Inžinerinė įranga:

Pastatas bus prijungtas prie miesto centralizuotų inžinerinių tinklų:

1. Vandentiekio prisijungimas numatomas nuo esamų artimiausių vandentiekio tinklų šalia sklypo esančioje gatvėje.
2. Buitinių nuotekų išvado pasijungimas numatomas nuo esamų artimiausių buitinių nuotekų tinklų šalia sklypo esančioje gatvėje.
3. Elektros tinklai - esama el. spinta šalia sklypo ribos.
4. Šildymas – kadangi pastatai naudojami trumpalaikiai nuomai tik vasaros sezono metu, pastatai nebus šildomi.

Paruošė

arch. Rimvydas Grikšas

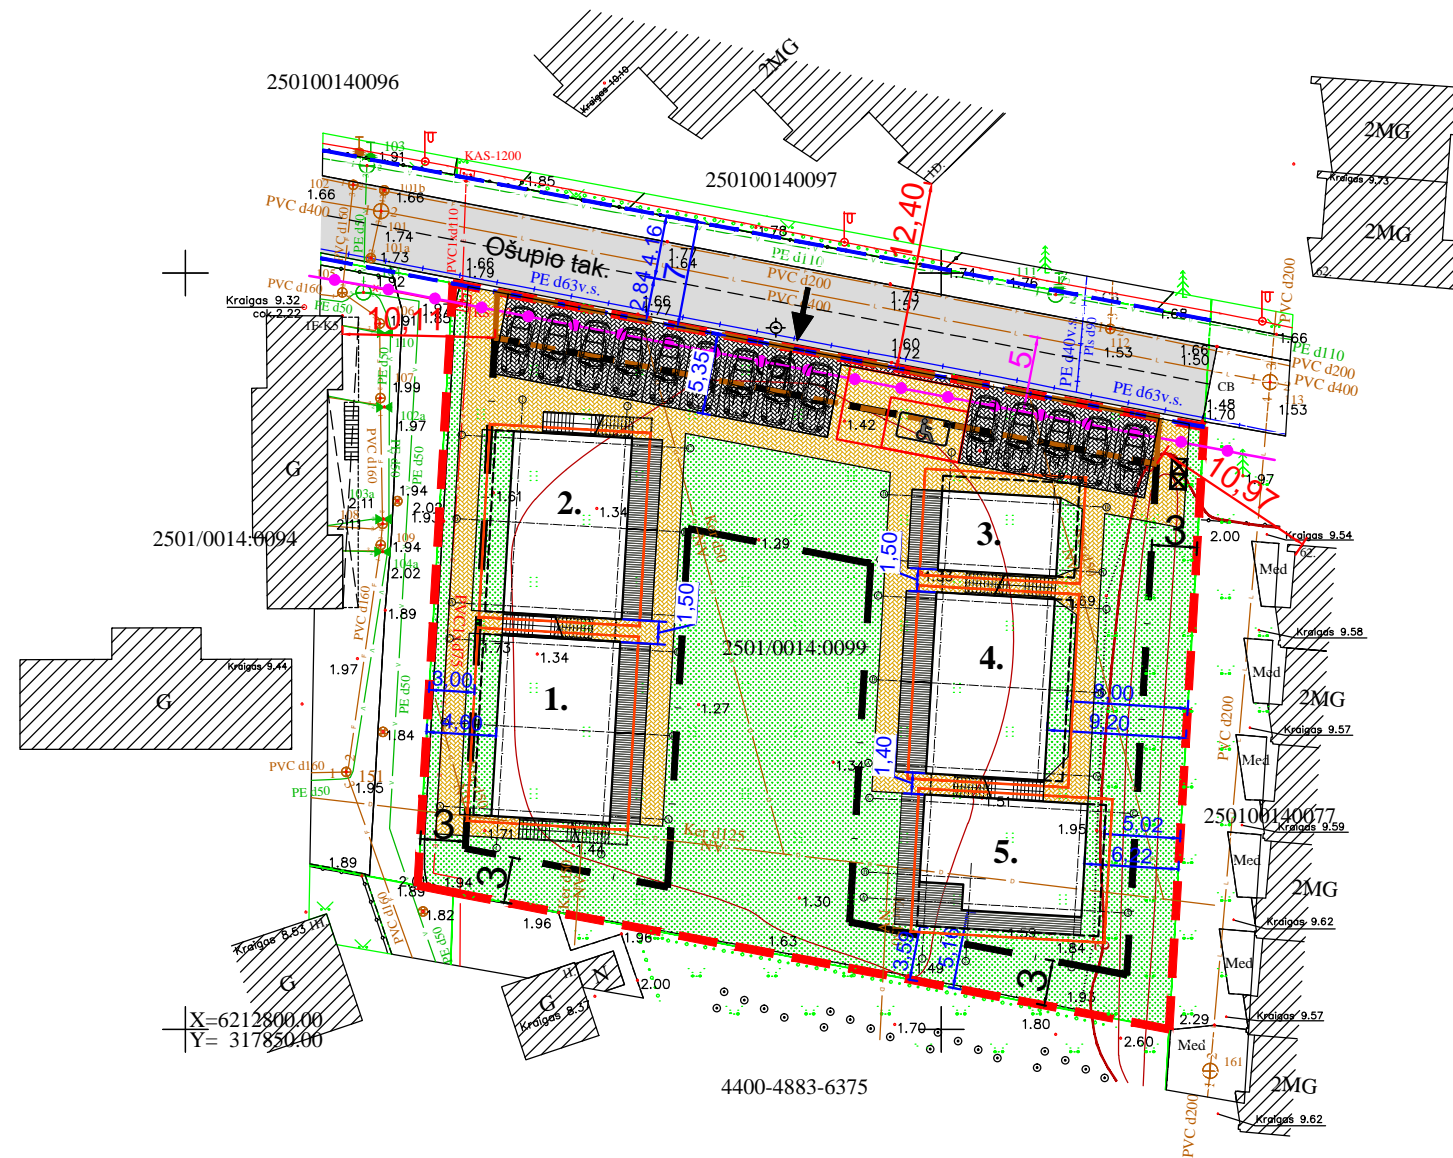


PAGRINDINIAI TECHNINIAI RODIKLIAI	
ŽEMES SKLYPO PLOTAS	2000 m ²
APŽELDINTA TERITORIJA	929.00 m ²
PASTATŲ UŽSTATYTAS PLOTAS	399.03 m ²
PASTATŲ BENDRAS PLOTAS	670.15 m ²
UŽSTATYMO INTENSYVUMAS	34.00 %
UŽSTATYMO TANKUMAS	20.00 %

1 POILSIO PASTATAS NR. 1	
PASTATO BENDRAS PLOTAS	154.70 m ²
PASTATO TŪRIS	745.00 m ³
PASTATO AUKŠTIS	8.50 m
PASTATO UŽSTATYTAS PLOTAS	94.00 m ²
2 POILSIO PASTATAS NR. 2	
PASTATO BENDRAS PLOTAS	154.70 m ²
PASTATO TŪRIS	745.00 m ³
PASTATO AUKŠTIS	8.50 m
PASTATO UŽSTATYTAS PLOTAS	94.00 m ²
3 POILSIO PASTATAS NR. 3	
PASTATO BENDRAS PLOTAS	70.77 m ²
PASTATO TŪRIS	363.00 m ³
PASTATO AUKŠTIS	8.50 m
PASTATO UŽSTATYTAS PLOTAS	40.92 m ²
4 POILSIO PASTATAS NR. 4	
PASTATO BENDRAS PLOTAS	154.70 m ²
PASTATO TŪRIS	745.00 m ³
PASTATO AUKŠTIS	8.50 m
PASTATO UŽSTATYTAS PLOTAS	94.00 m ²
5 POILSIO PASTATAS NR. 5	
PASTATO BENDRAS PLOTAS	135.28 m ²
PASTATO TŪRIS	709.00 m ³
PASTATO AUKŠTIS	9.00 m
PASTATO UŽSTATYTAS PLOTAS	76.11 m ²

SUTARTINIAI REGLAMENTŲ ŽYMĖJIMAI	
	Sklypo riba
	Gretimo sklypo riba
	Statybos riba
	Statybos riba automobilių statymui
	Esama gatvė (asfaltas)
	Esamas užstatymas
	Gatvės raudonosios linijos
	Įvažiavimas - išvažiavimas
	Betoninių trinkelų danga (automobiliams)
	Betoninių trinkelų danga (pėstieji)
	Veja
	Stogo konstrukcijos kraštas
	Konsolės kraštas
	Medinė terasa
	Automobilių stovėjimo vieta žmonėms su negalia
	Automobilių stovėjimo vieta
	Konteinerių vieta
	Esama dujotiekio trasa
	Esami buitinių nuotekų tinklai
	Esami lietaus nuotekų tinklai
	Esami vandentiekio tinklai
	Esama el. linija
	Esama el. spinta
	Neveikianti melioracijos trasa
	Lietaus nuotekų apsaugos zona (5 m)

Rodiklis	Leistinas paga detalų planą	Numatytas techniniame projekte
Sklypo užstatymo tankis	20	20 (399.03 m ²)
Užstatymo intensyvumas	50	34 (670.15 m ²)
Pastatų aukštis	9.00	8.50 m; 9.00 m


Projektuotojas					POILSIO PASTATŲ, Ošupio tak. 1E, Palangoje, STATYBOS PROJEKTAS		
UAB "VAKARŲ REGIONO PROJEKTAI"					POILSIO PASKIRTIES PASTATAI (nelypatingieji statiniai, nesudėtingasis statinys)		
Vytauto g. 120-7, Palanga Tel.: 8-698-83701, El. paštas: rgpalanga@gmail.com							
Atestato Nr.	Pareigos	Vardas, pavardė	Parašas	Data			
A951	PV	R. Griškās					
A951	Arch.	R. Griškās			Brėžinys	Laida	0
A1873	Arch.	I. Švambarienė					
Projekto stadija	Statytojas				Žymuo	Lapas	Lapų
TDP	A. M.					SP1	
PROJEKTINIAI PASIŪLYMAI							

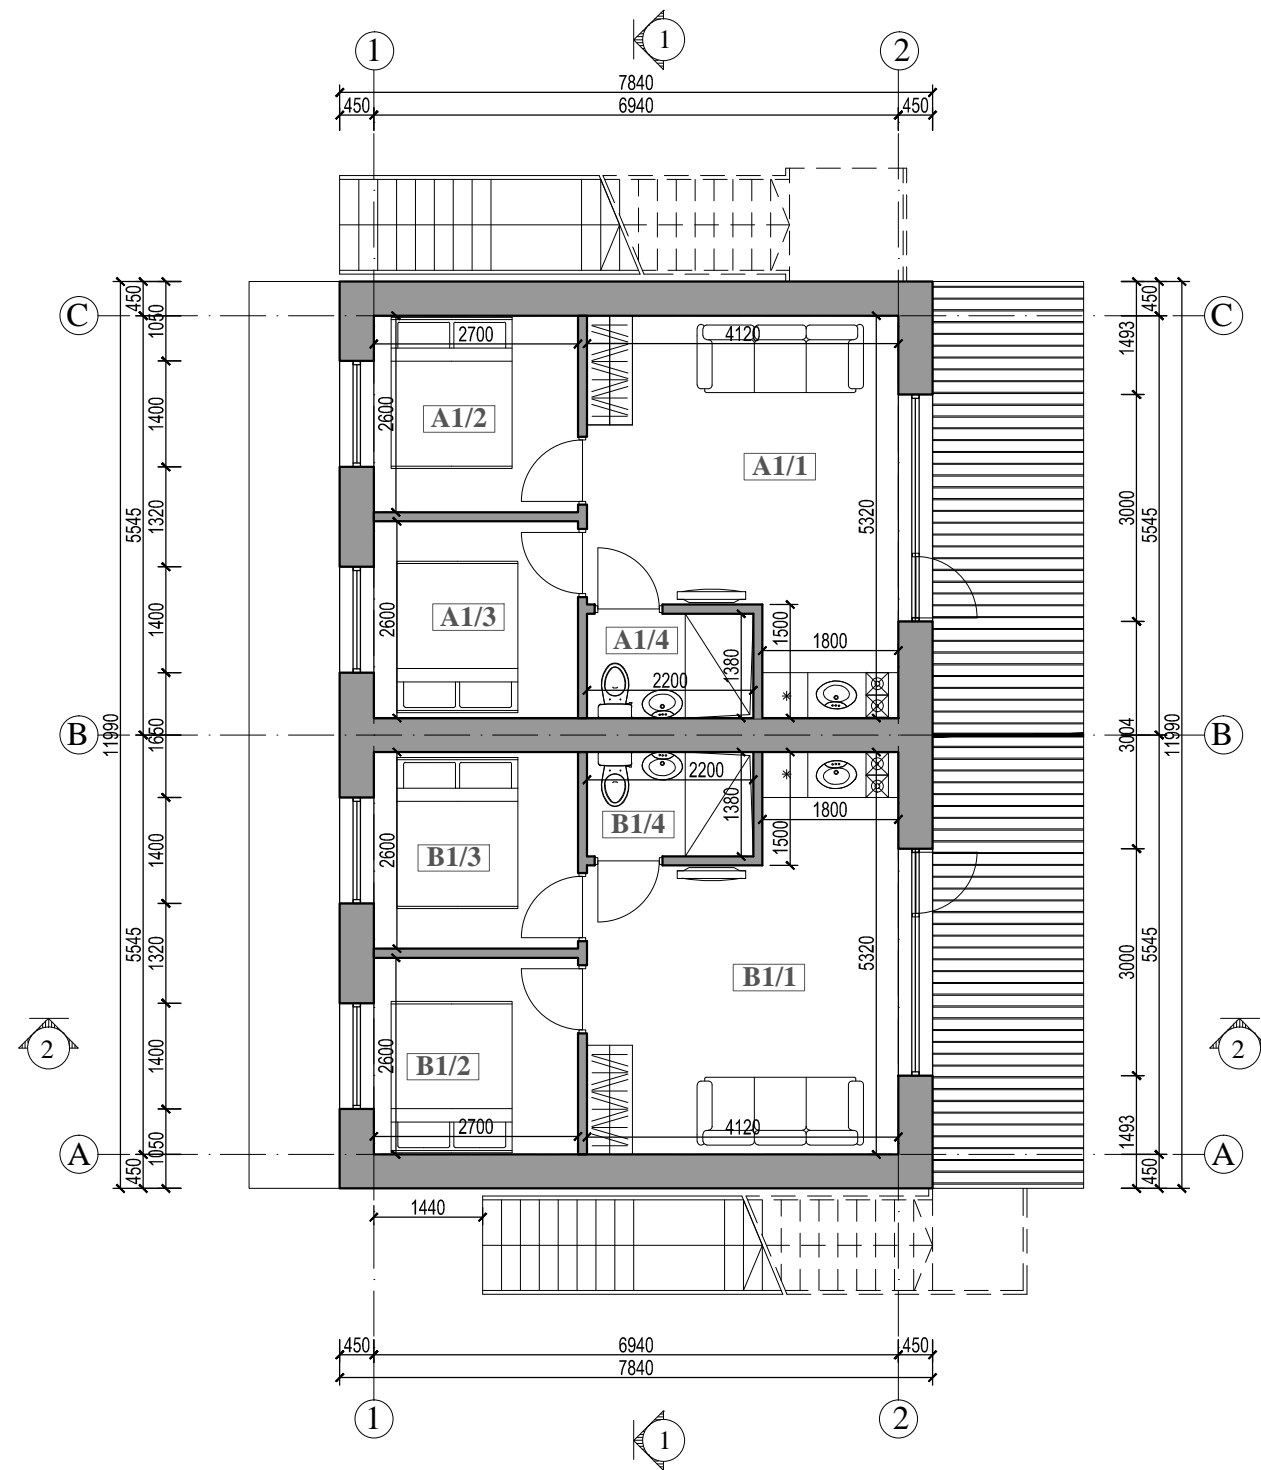

PIRMO AUKŠTO PATALPŲ EKSPLIKACIJA

POILSIO PATALPA A1		
A1/1	SVETAINĖ - VIRTUVĖ	18.44 m ²
A1/2	KAMBARYS	7.02 m ²
A1/3	KAMBARYS	7.02 m ²
A1/4	WC - DUŠAS	3.04 m ²
PAGRINDINIS PLOTAS		32.48 m ²
PAGALBINIS PLOTAS		3.04 m ²
BENDRAS PLOTAS		35.52 m ²
POILSIO PATALPA B1		
B1/1	SVETAINĖ - VIRTUVĖ	18.44 m ²
B1/2	KAMBARYS	7.02 m ²
B1/3	KAMBARYS	7.02 m ²
B1/4	WC - DUŠAS	3.04 m ²
PAGRINDINIS PLOTAS		32.48 m ²
PAGALBINIS PLOTAS		3.04 m ²
BENDRAS PLOTAS		35.52 m ²
PAGRINDINIS 1 AUKŠTO PLOTAS		64.96 m ²
PAGALBINIS 1 AUKŠTO PLOTAS		6.08 m ²
BENDRAS 1 AUKŠTO PLOTAS		71.04 m ²




Projektuotojas UAB "VAKARŲ REGIONO PROJEKTAI" Vytauto g. 120-7, Palanga Tel.: 8-698-83701, El. paštas: rgpalanga@gmail.com					Objektas POILSIO PASTATŲ, Ošupio tak. 1E, Palangoje, STATYBOS PROJEKTAS				
Atestato Nr.	Pareigos	Vardas, pavardė	Parašas	Data	Statinyvis POILSIO PASTATAS NR. 1				
A951	PV	R. Grikšas							
A951	Arch.	R. Grikšas							
A1873	Arch.	I. Švambarienė			Brėžinys PIRMO AUKŠTO PLANAS M 1:100			Laida A	
Projekto stadija	Statytojas				Žymuo			Lapas	Lapų
PP	A.M.				PROJEKTINIAI PASIŪLYMAI				

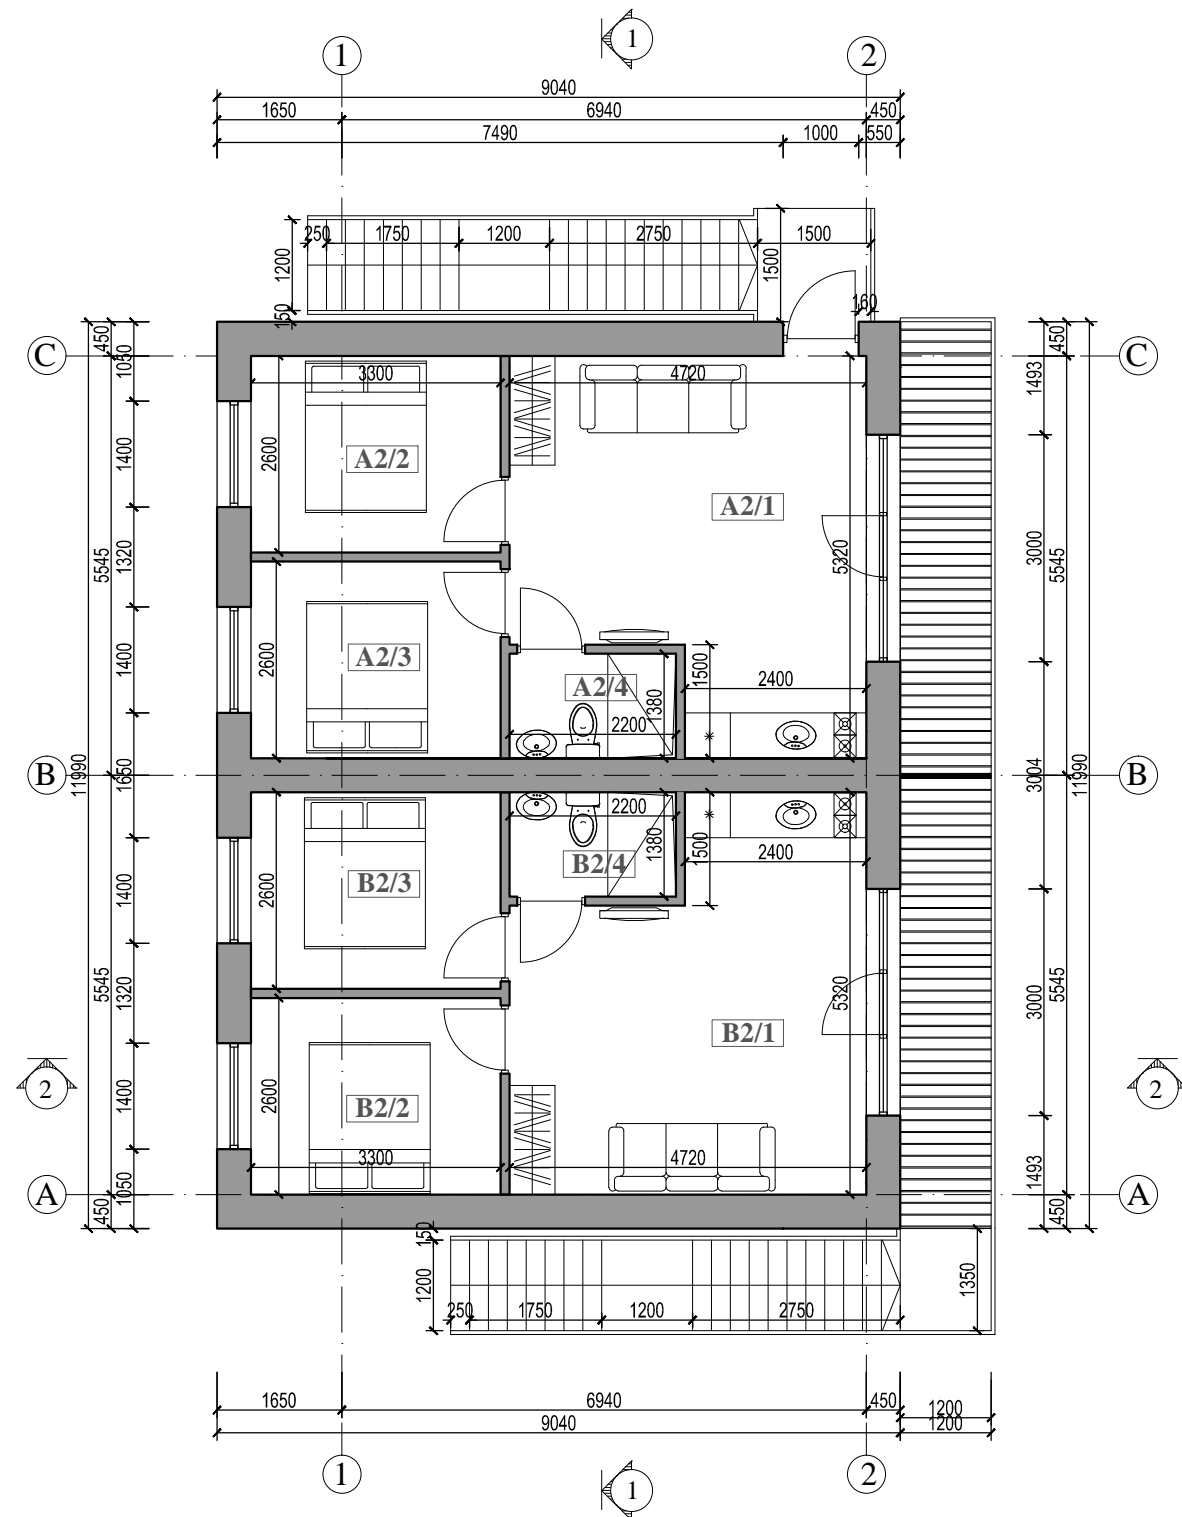



ANTRO AUKŠTO PATALPŲ EKSPLIKACIJA

POILSIO PATALPA A2		
A2/1	SVETAINĖ - VIRTUVĖ	21.63 m ²
A2/2	KAMBARYS	8.58 m ²
A2/3	KAMBARYS	8.58 m ²
A2/4	WC - DUŠAS	3.04 m ²
PAGRINDINIS PLOTAS		38.79 m ²
PAGALBINIS PLOTAS		3.04 m ²
BENDRAS PLOTAS		41.83 m ²
POILSIO PATALPA B2		
B2/1	SVETAINĖ - VIRTUVĖ	21.63 m ²
B2/2	KAMBARYS	8.58 m ²
B2/3	KAMBARYS	8.58 m ²
B2/4	WC - DUŠAS	3.04 m ²
PAGRINDINIS PLOTAS		38.79 m ²
PAGALBINIS PLOTAS		3.04 m ²
BENDRAS PLOTAS		41.83 m ²
PAGRINDINIS 2 AUKŠTO PLOTAS		77.58 m ²
PAGALBINIS 2 AUKŠTO PLOTAS		6.08 m ²
BENDRAS 2 AUKŠTO PLOTAS		83.66 m ²

Projektuotojas UAB "VAKARŲ REGIONO PROJEKTAI" Vytauto g. 120-7, Palanga Tel.: 8-698-83701, El. paštas: rgpalanga@gmail.com					Objektas POILSIO PASTATŲ, Ošupio tak. 1E, Palangoje, STATYBOS PROJEKTAS				
Atestato Nr.	Pareigos	Vardas, pavardė	Parašas	Data	Statinyvis POILSIO PASTATAS NR. 1				
A951	PV	R. Grikšas							
A951	Arch.	R. Grikšas							
A1873	Arch.	I. Švambarienė			Brėžinys ANTRO AUKŠTO PLANAS M 1:100			Laida A	
Projekto stadija	Statytojas				Žymuo			Lapas	Lapų
PP	A.M.				PROJEKTINIAI PASIŪLYMAI				

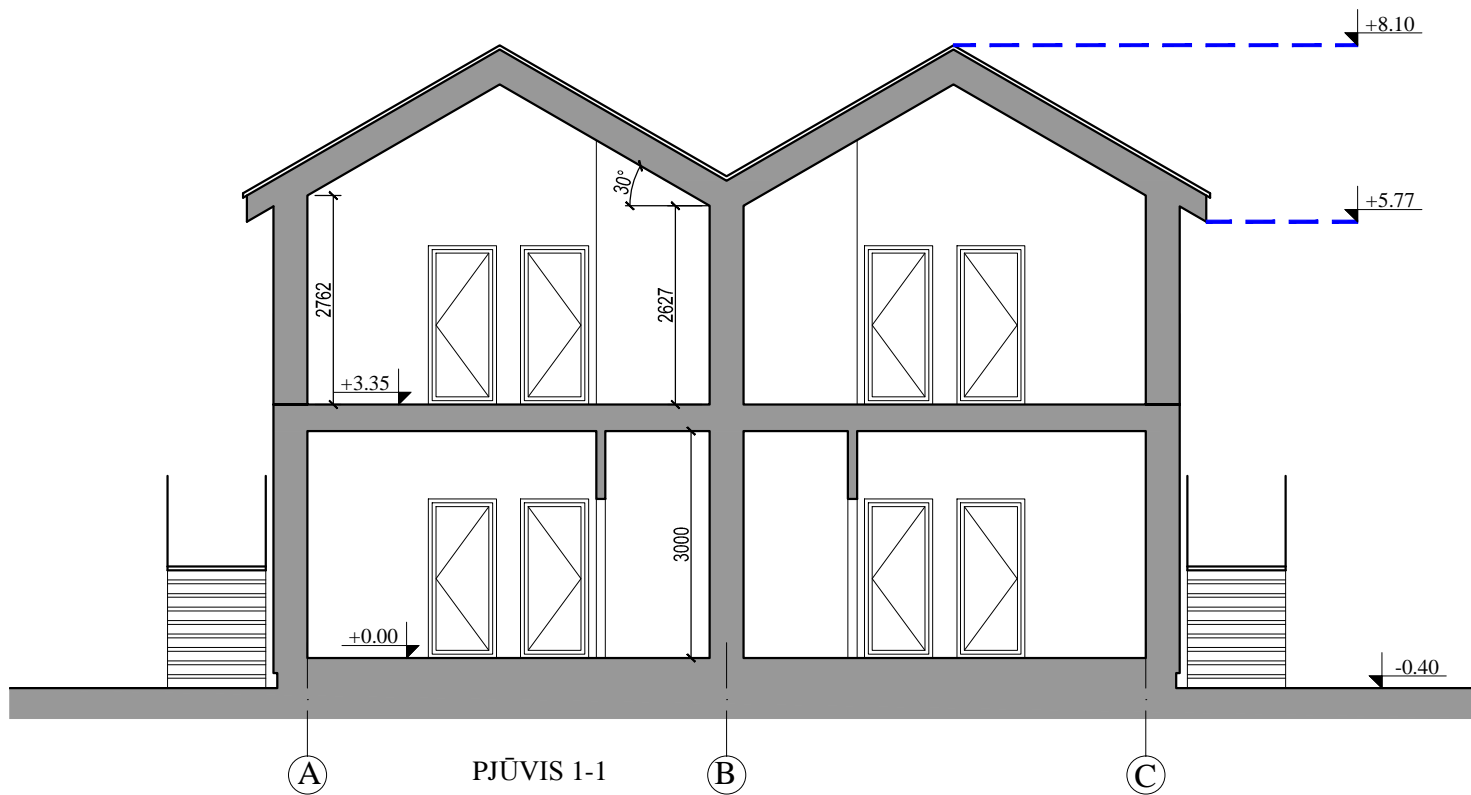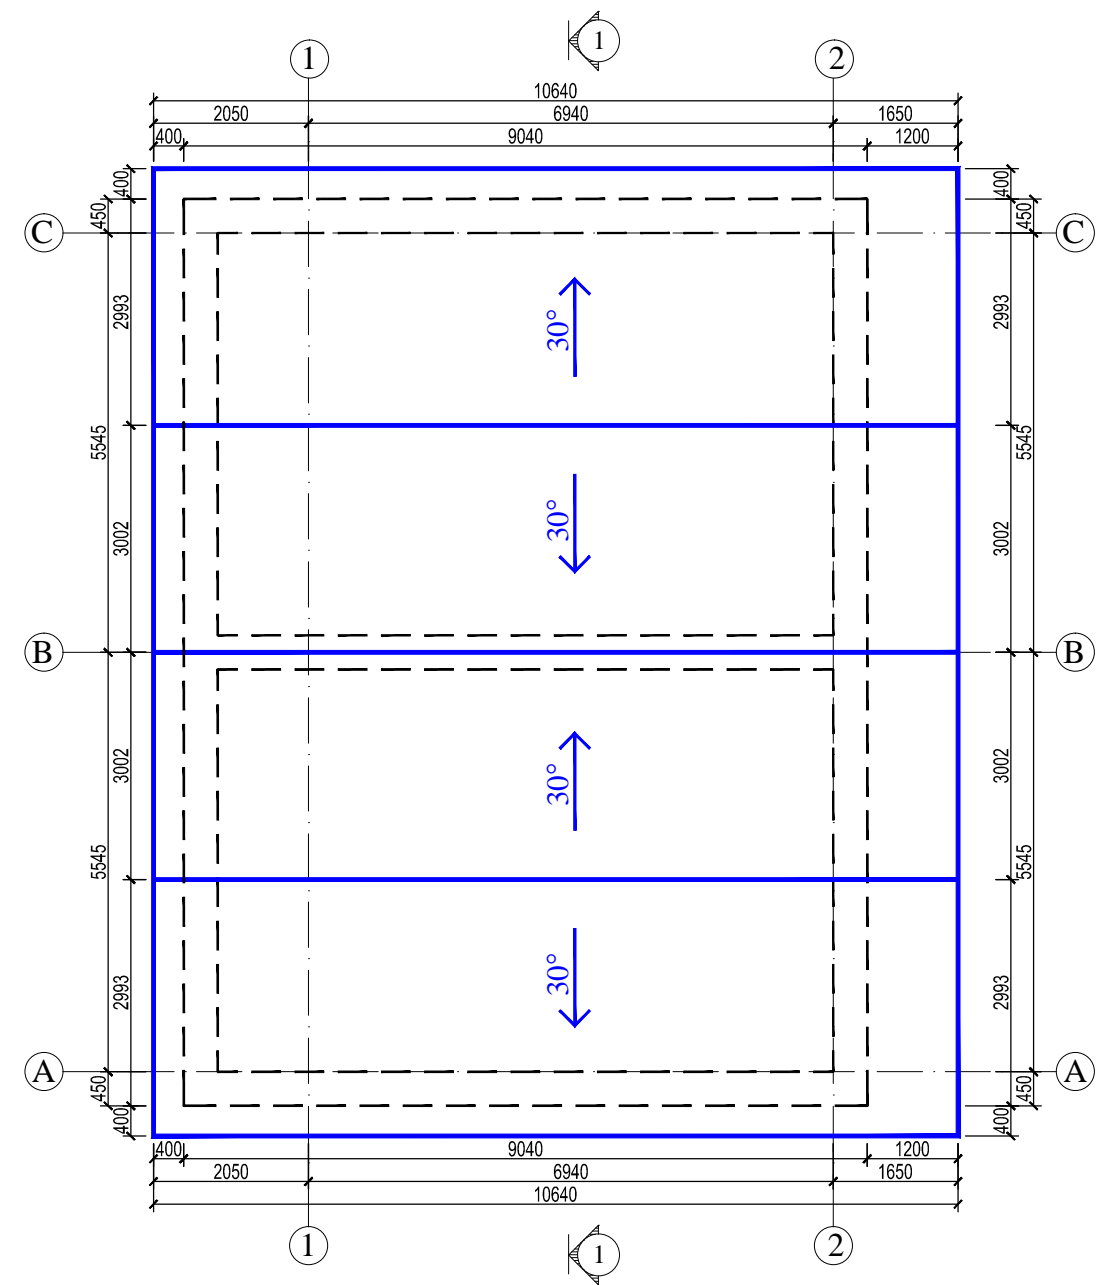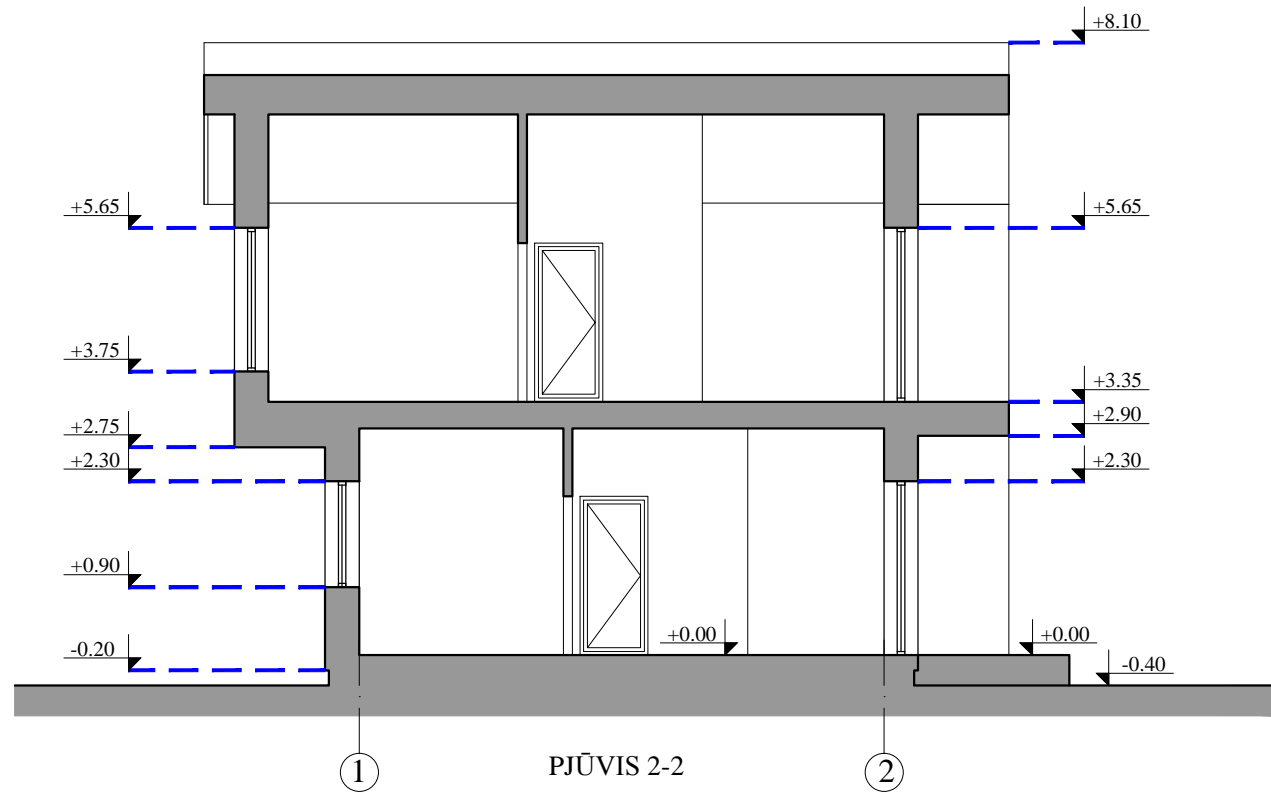


Projektotojas UAB "VAKARŲ REGIONO PROJEKTAI" Vytauto g. 120-7, Palanga Tel.: 8-698-83701, El. paštas: rgpalanga@gmail.com					Objektas POILSIO PASTATŲ, Ošupio tak. 1E, Palangoje, STATYBOS PROJEKTAS			
Atestato Nr.	Pareigos	Vardas, pavardė	Parašas	Data	Statinys POILSIO PASTATAS NR. 1			
A951	PV	R. Grikšas						
A951	Arch.	R. Grikšas						
A1873	Arch.	I. Švambarienė			Brėžinys PJŪVIS 1-1, 2-2, STOGO PLANAS M 1:100		Laida A	
Projekto stadija	Statytojas				Žymuo		Lapas	Lapų
PP	A.M.				PROJEKTINIAI PASIŪLYMAI			

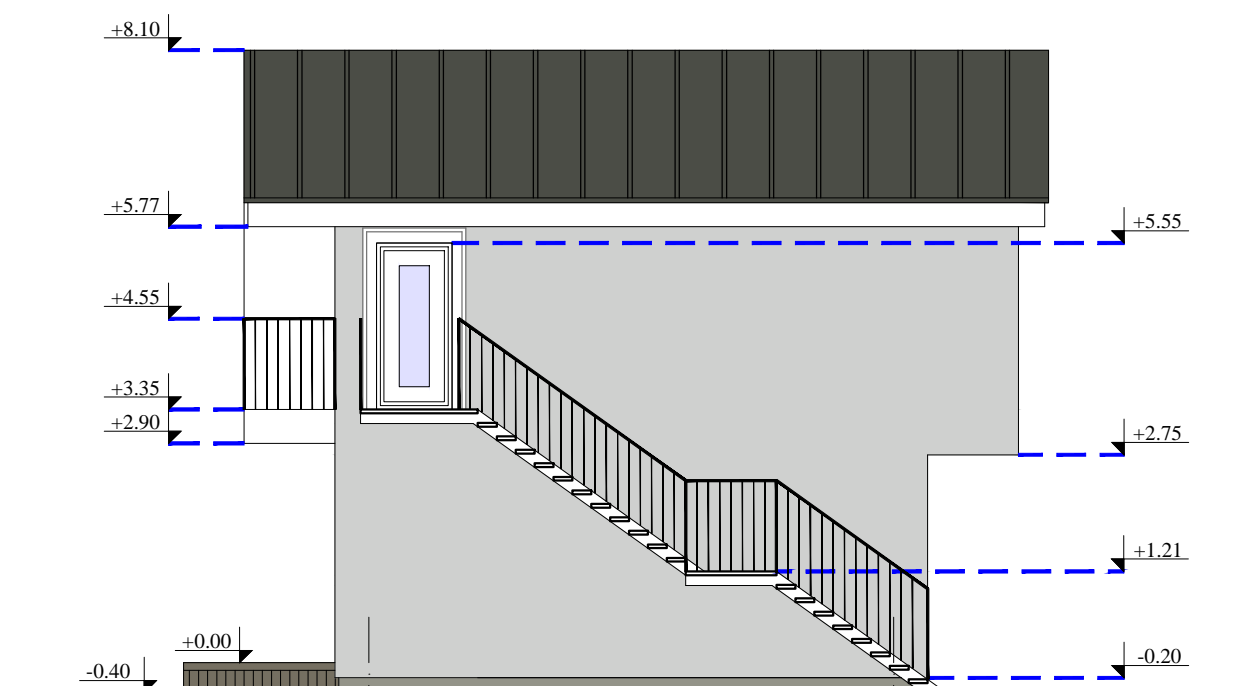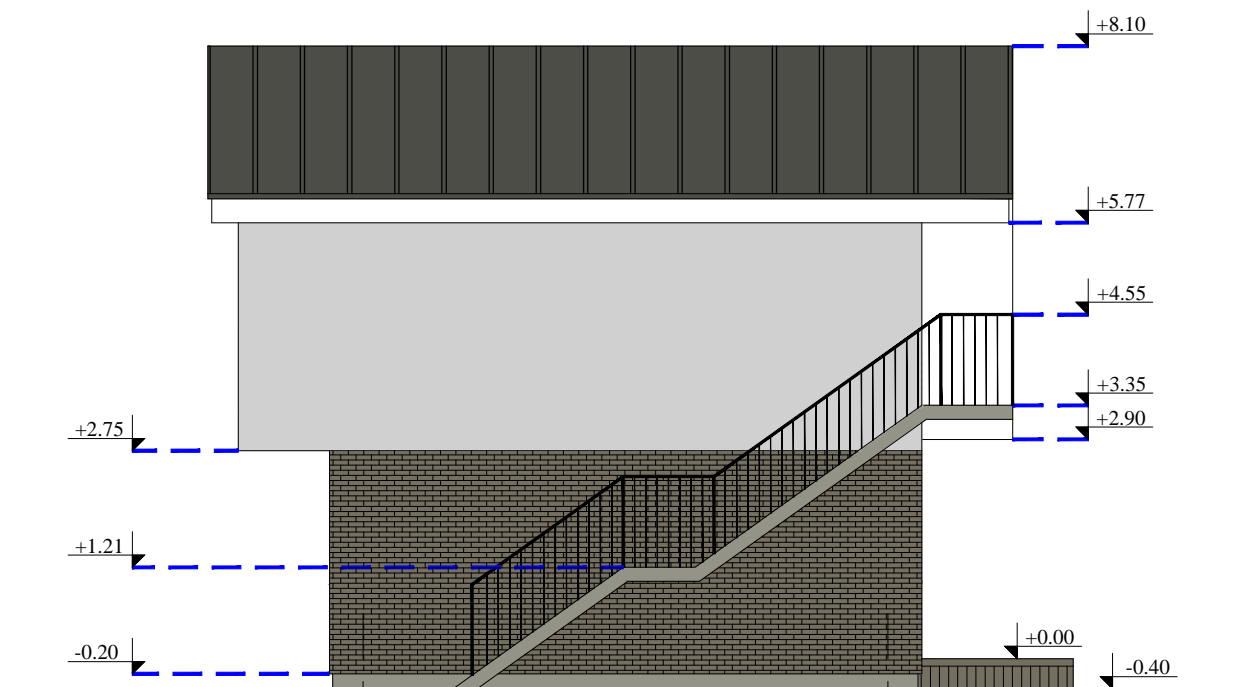

- APDAILAILINĖ PLYTA (RAL 7006)
- TINKAS (RAL 7047)
- PROFILIUOTA SKARDA (RAL 7012)


Projektuotojas UAB "VAKARŲ REGIONO PROJEKTAI" Vytauto g. 120-7, Palanga Tel.: 8-698-83701, El. paštas: rgpalanga@gmail.com					Objektas POILSIO PASTATŲ, Ošupio tak. 1E, Palangoje, STATYBOS PROJEKTAS			
Atestato Nr.	Pareigos	Vardas, pavardė	Parašas	Data	POILSIO PASTATAS NR. 1			
A951	PV	R. Grikšas						
A951	Arch.	R. Grikšas						
A1873	Arch.	I. Švambarienė			Brėžinys FASADAI TARP AŠIŲ 1-2, A-C, 2-1, C-A M 1:100		Laida A	
Projekto stadija					Zymuo		Lapas	Lapų
PP A.M.					PROJEKTINIAI PASIŪLYMAI			

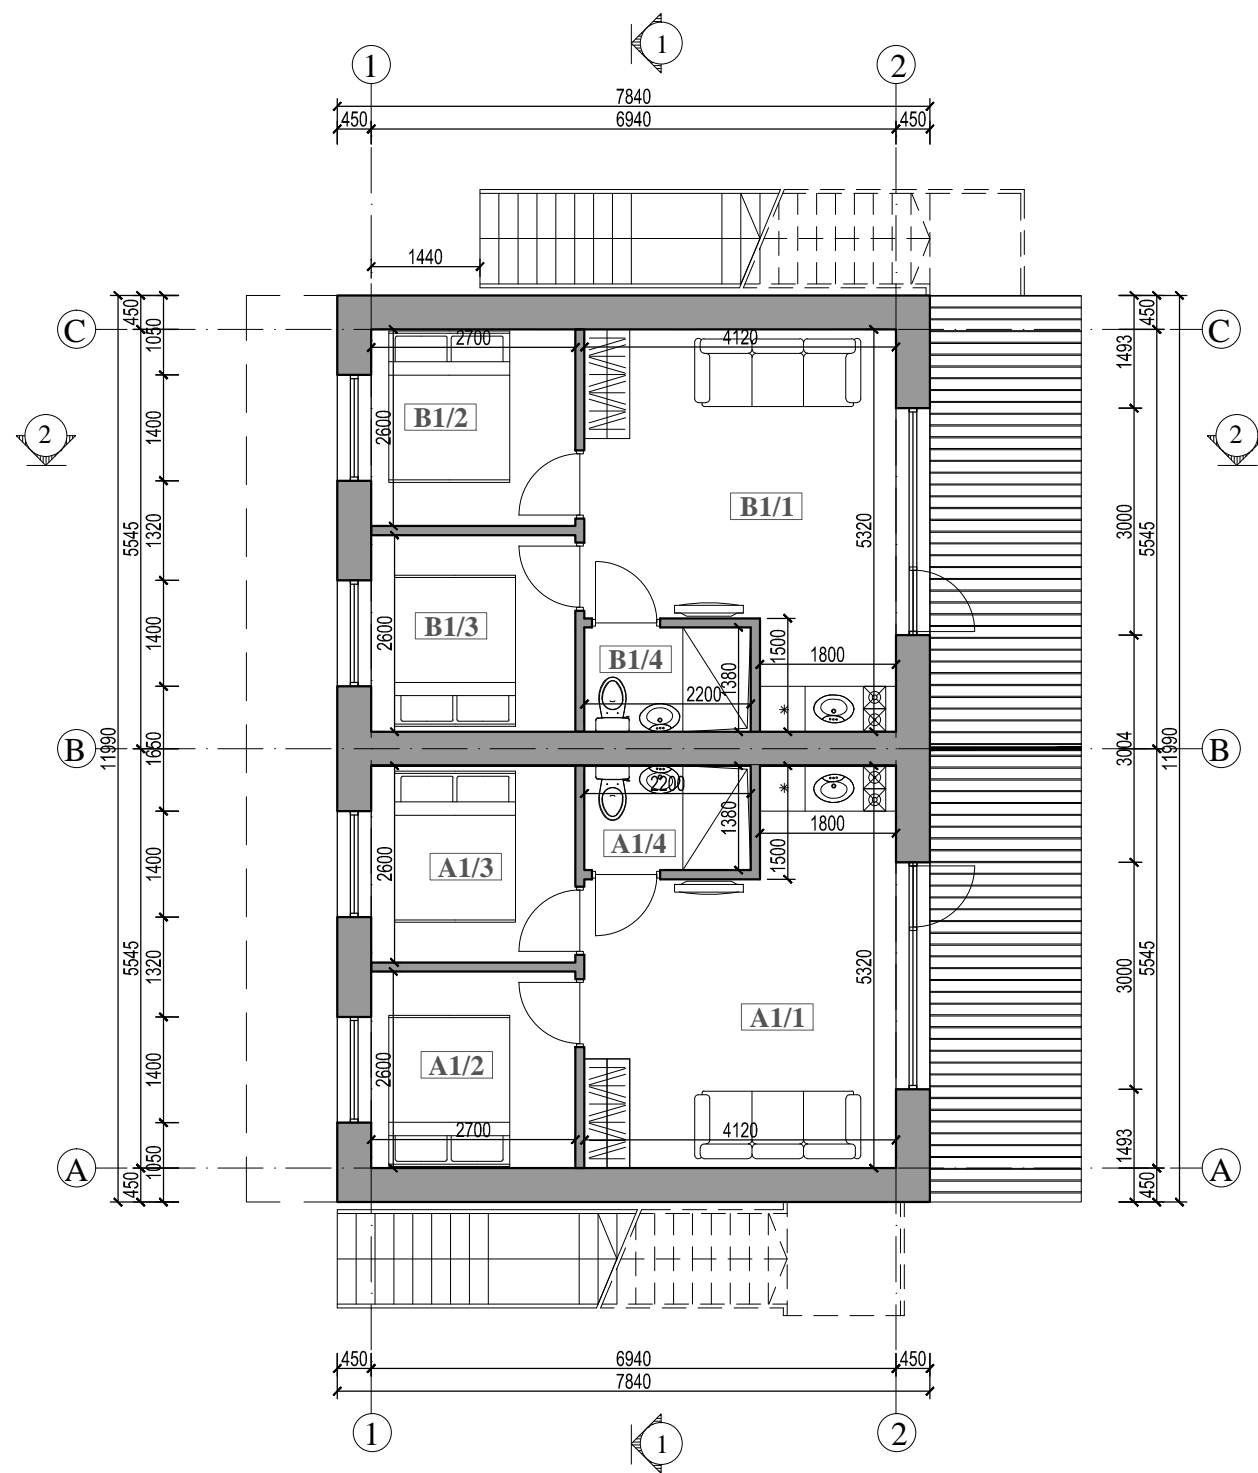

PIRMO AUKŠTO PATALPŲ EKSPLIKACIJA

POILSIO PATALPA A1		
A1/1	SVETAINĖ - VIRTUVĖ	18.44 m ²
A1/2	KAMBARYS	7.02 m ²
A1/3	KAMBARYS	7.02 m ²
A1/4	WC - DUŠAS	3.04 m ²
PAGRINDINIS PLOTAS		32.48 m ²
PAGALBINIS PLOTAS		3.04 m ²
BENDRAS PLOTAS		35.52 m ²
POILSIO PATALPA B1		
B1/1	SVETAINĖ - VIRTUVĖ	18.44 m ²
B1/2	KAMBARYS	7.02 m ²
B1/3	KAMBARYS	7.02 m ²
B1/4	WC - DUŠAS	3.04 m ²
PAGRINDINIS PLOTAS		32.48 m ²
PAGALBINIS PLOTAS		3.04 m ²
BENDRAS PLOTAS		35.52 m ²
PAGRINDINIS 1 AUKŠTO PLOTAS		64.96 m ²
PAGALBINIS 1 AUKŠTO PLOTAS		6.08 m ²
BENDRAS 1 AUKŠTO PLOTAS		71.04 m ²




Projektuotojas UAB "VAKARŲ REGIONO PROJEKTAI" Vytauto g. 120-7, Palanga Tel.: 8-698-83701, El. paštas: rgpalanga@gmail.com					Objektas POILSIO PASTATŲ, Ošupio tak. 1E, Palangoje, STATYBOS PROJEKTAS				
Atestato Nr.	Pareigos	Vardas, pavardė	Parašas	Data	Statinyvis POILSIO PASTATAS NR. 2				
A951	PV	R. Grikšas							
A951	Arch.	R. Grikšas							
A1873	Arch.	I. Švambarienė			Brėžinys PIRMO AUKŠTO PLANAS M 1:100			Laida A	
Projekto stadija	Statytojas				Žymuo			Lapas	Lapų
PP	A.M.				PROJEKTINIAI PASIŪLYMAI				

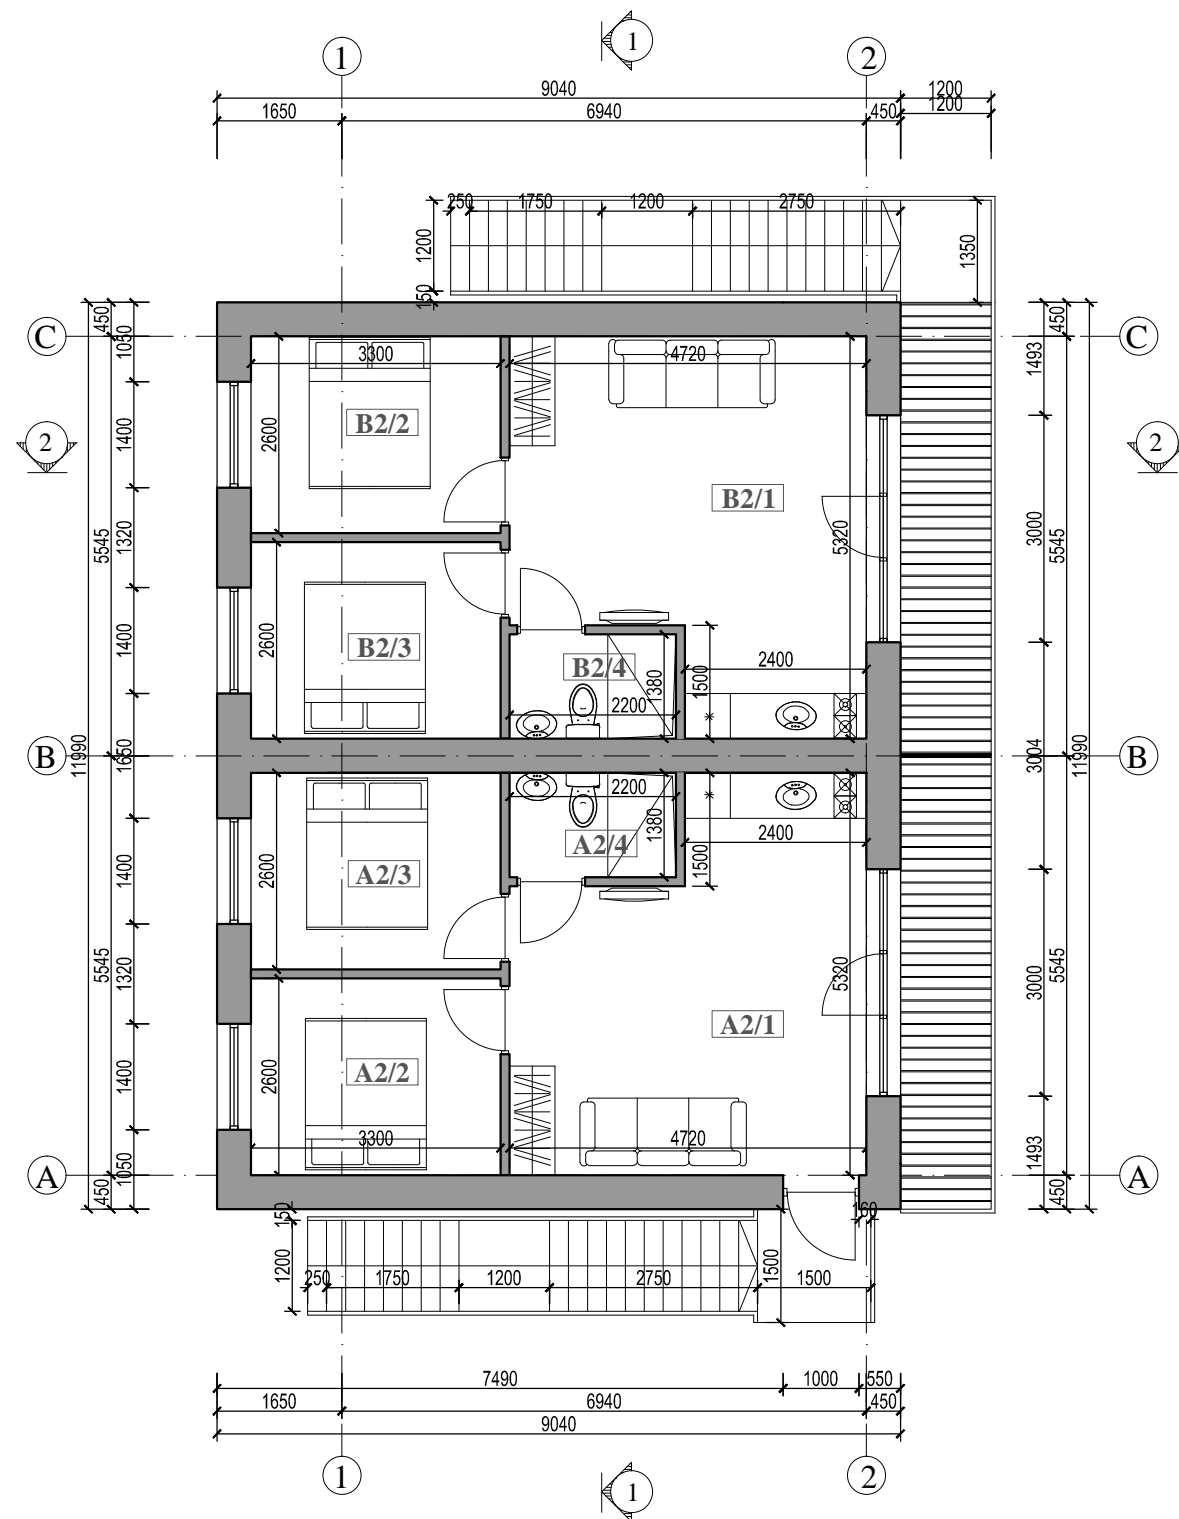





ANTRO AUKŠTO PATALPŲ EKSPLIKACIJA

POILSIO PATALPA A2		
A2/1	SVETAINĖ - VIRTUVĖ	21.63 m ²
A2/2	KAMBARYS	8.58 m ²
A2/3	KAMBARYS	8.58 m ²
A2/4	WC - DUŠAS	3.04 m ²
PAGRINDINIS PLOTAS		38.79 m ²
PAGALBINIS PLOTAS		3.04 m ²
BENDRAS PLOTAS		41.83 m ²
POILSIO PATALPA B2		
B2/1	SVETAINĖ - VIRTUVĖ	21.63 m ²
B2/2	KAMBARYS	8.58 m ²
B2/3	KAMBARYS	8.58 m ²
B2/4	WC - DUŠAS	3.04 m ²
PAGRINDINIS PLOTAS		38.79 m ²
PAGALBINIS PLOTAS		3.04 m ²
BENDRAS PLOTAS		41.83 m ²
PAGRINDINIS 2 AUKŠTO PLOTAS		77.58 m ²
PAGALBINIS 2 AUKŠTO PLOTAS		6.08 m ²
BENDRAS 2 AUKŠTO PLOTAS		83.66 m ²

Projektuotojas UAB "VAKARŲ REGIONO PROJEKTAI" Vytauto g. 120-7, Palanga Tel.: 8-698-83701, El. paštas: rgpalanga@gmail.com					Objektas POILSIO PASTATŲ, Ošupio tak. 1E, Palangoje, STATYBOS PROJEKTAS				
Atestato Nr.	Pareigos	Vardas, pavardė	Parašas	Data	Statinytis POILSIO PASTATAS NR. 2				
A951	PV	R. Grikšas							
A951	Arch.	R. Grikšas							
A1873	Arch.	I. Švambarienė			Brėžinys ANTRO AUKŠTO PLANAS M 1:100			Laida A	
Projekto stadija	Statytojas				Žymuo			Lapas	Lapų
PP	A.M.				PROJEKTINIAI PASIŪLYMAI				

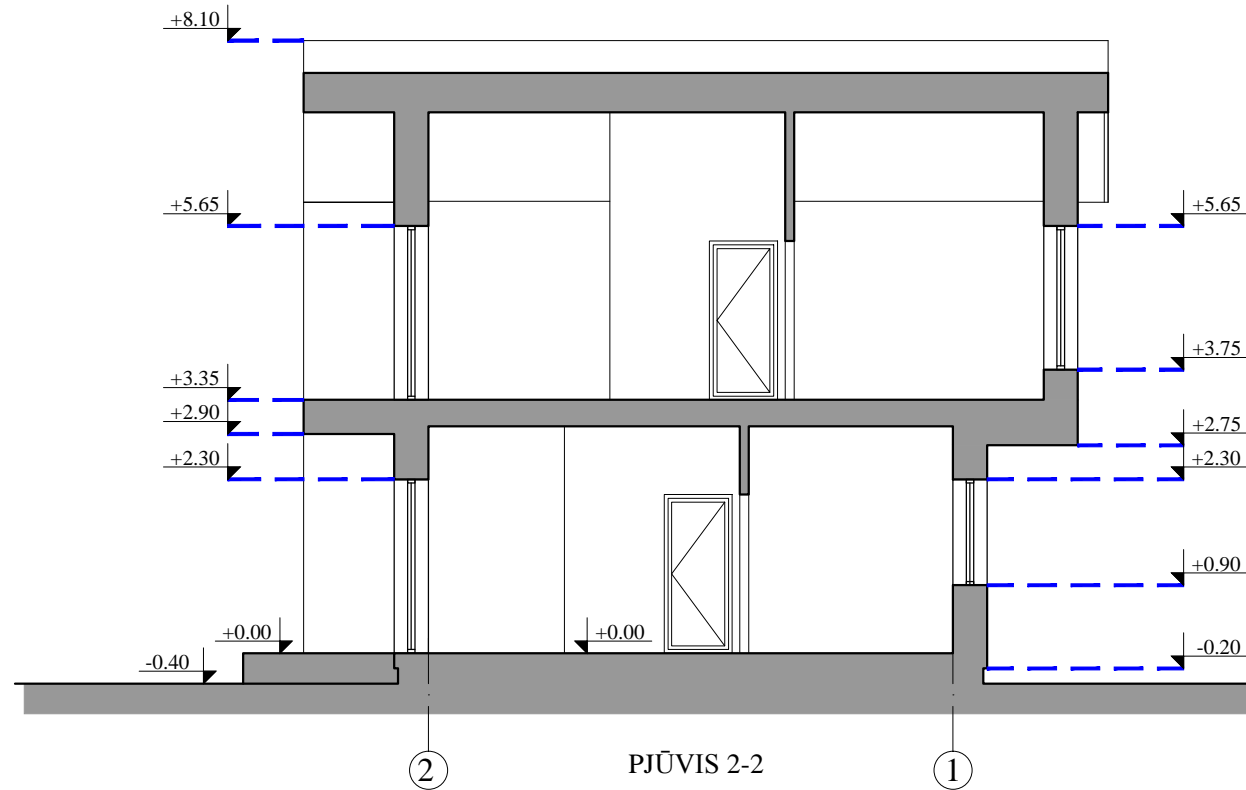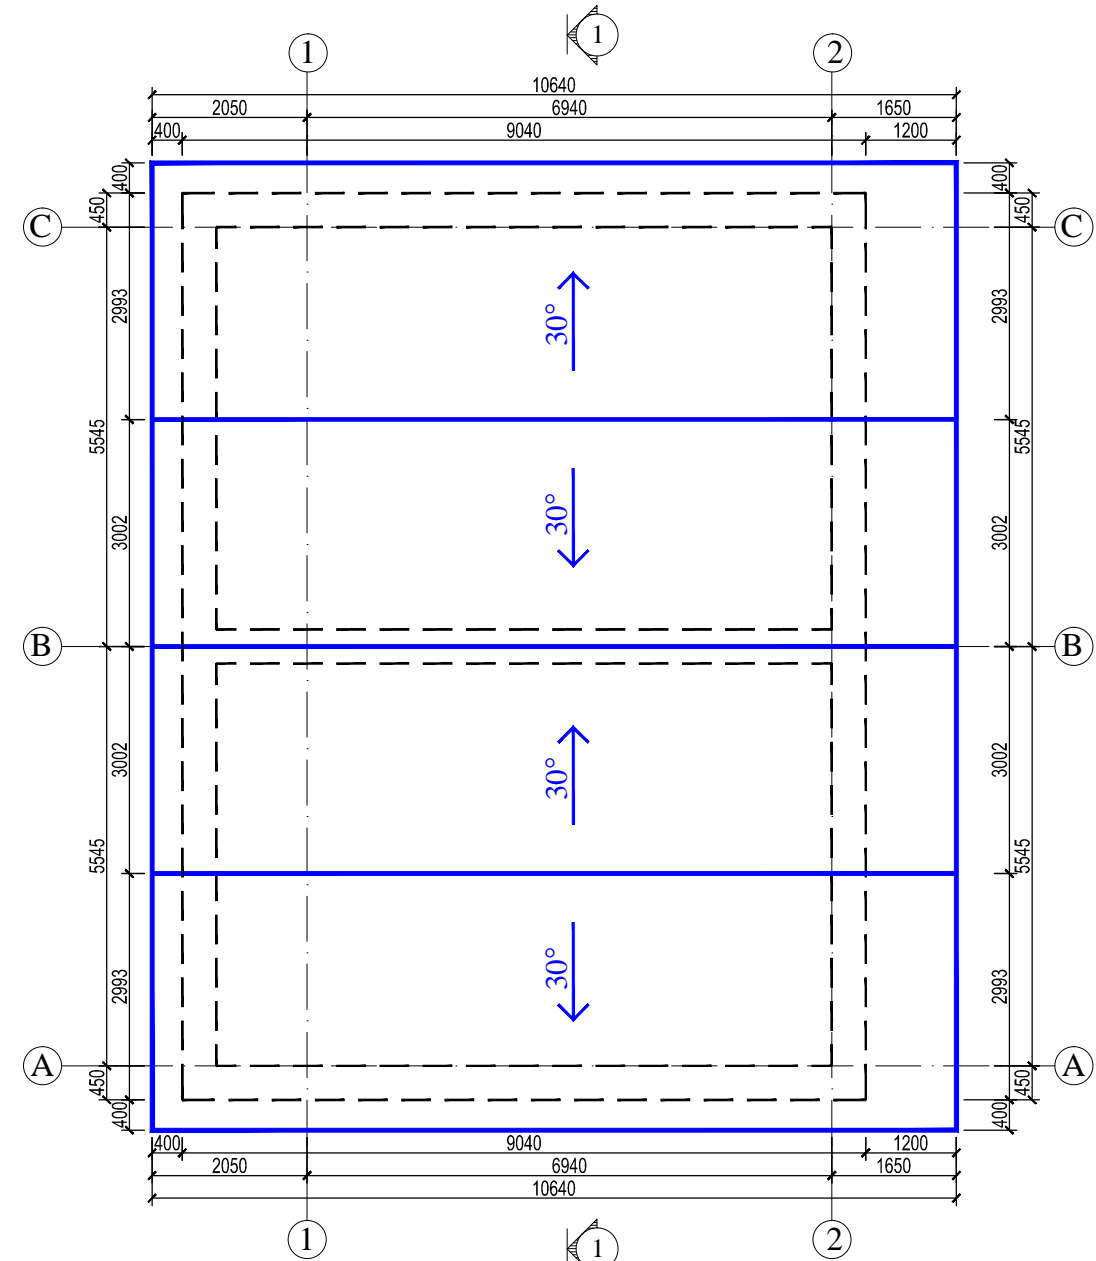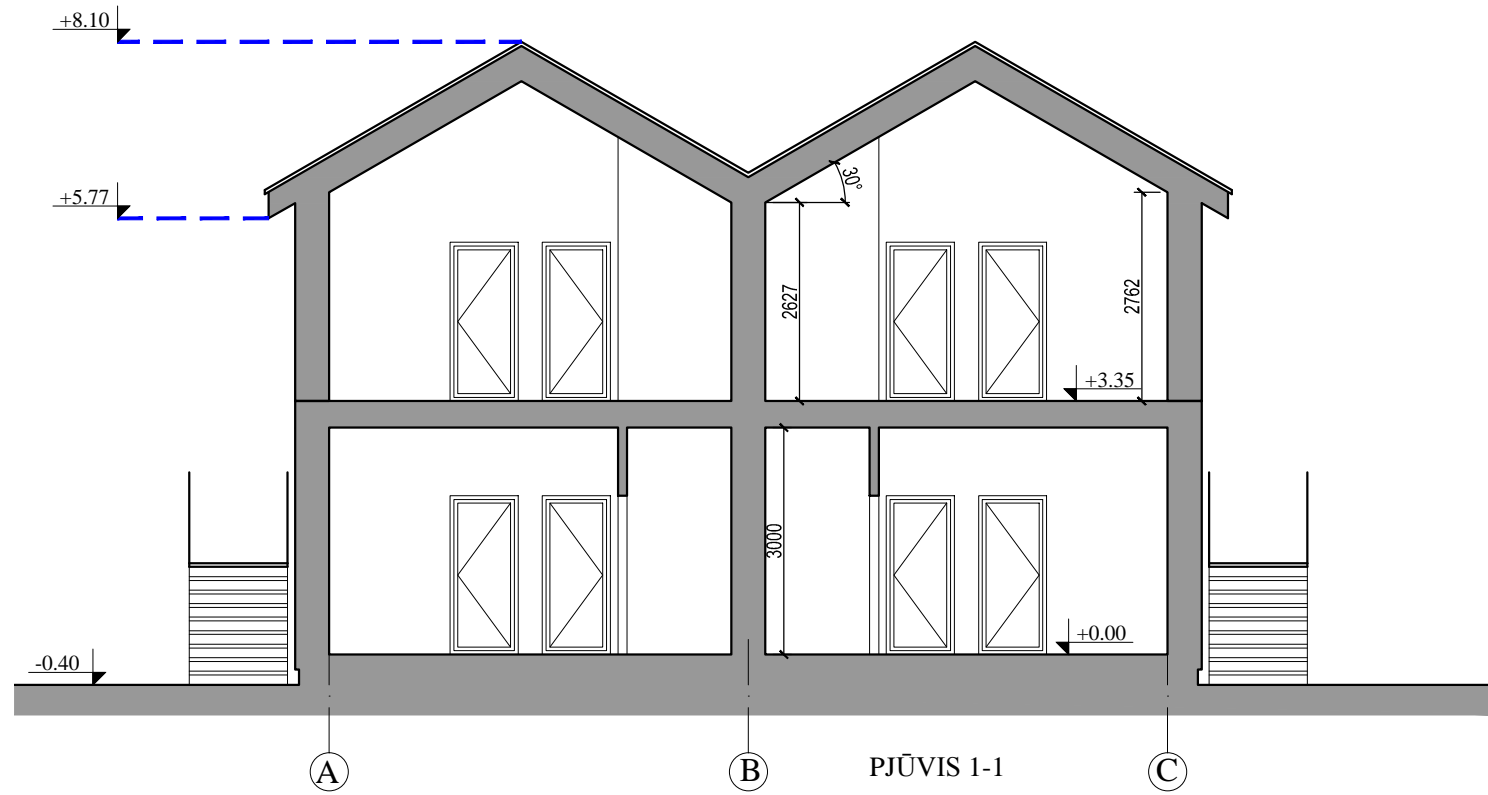


Projektotojas UAB "VAKARŲ REGIONO PROJEKTAI" Vytauto g. 120-7, Palanga Tel.: 8-698-83701, El. paštas: rgpalanga@gmail.com					Objektas POILSIO PASTATŲ, Ošupio tak. 1E, Palangoje, STATYBOS PROJEKTAS			
Atestato Nr.	Pareigos	Vardas, pavardė	Parašas	Data	Statinyš POILSIO PASTATAS NR. 2			
A951	PV	R. Grikšas			Brėžinys PJŪVIS 1-1, 2-2, STOGO PLANAS M 1:100			
A951	Arch.	R. Grikšas						
A1873	Arch.	I. Švambarienė			Laida A			
Projekto stadija	Statytojas				Žymuo		Lapas	Lapų
PP	A.M.				PROJEKTINIAI PASIŪLYMAI			

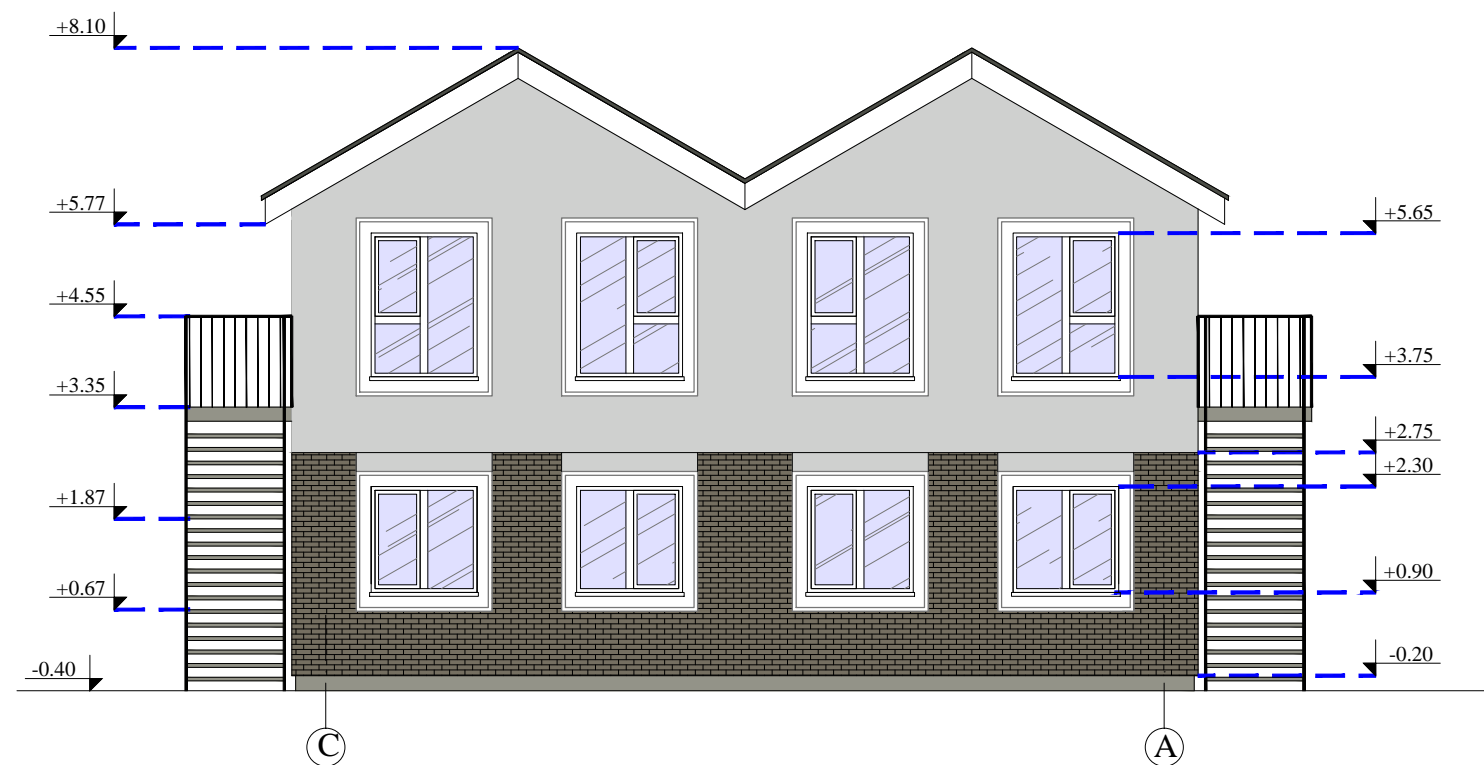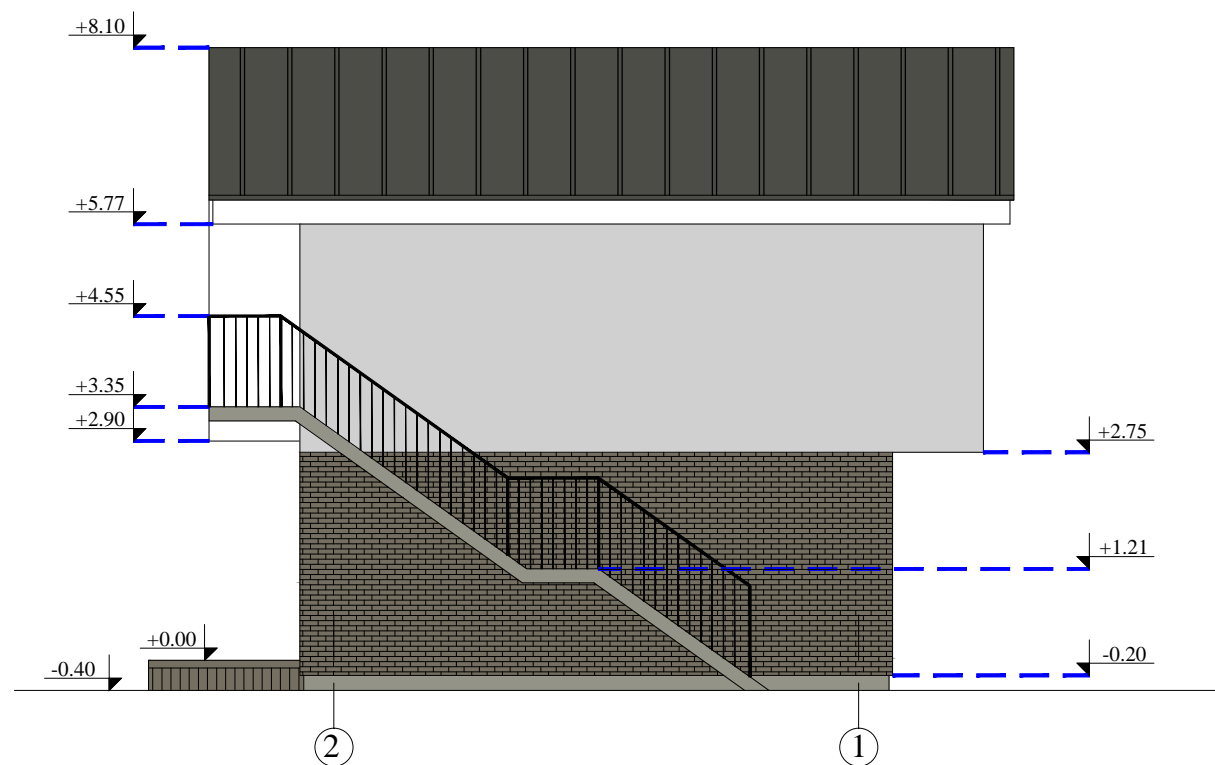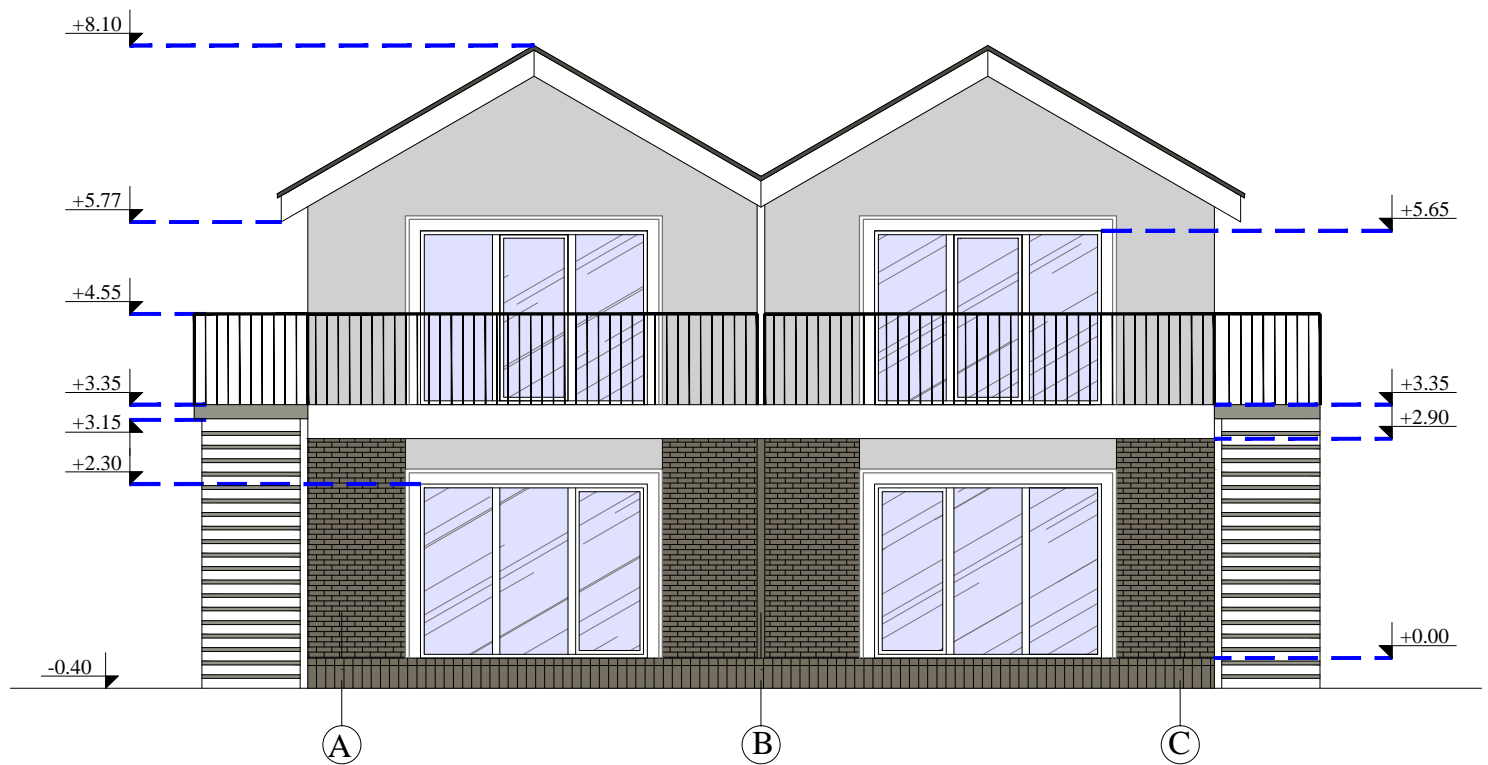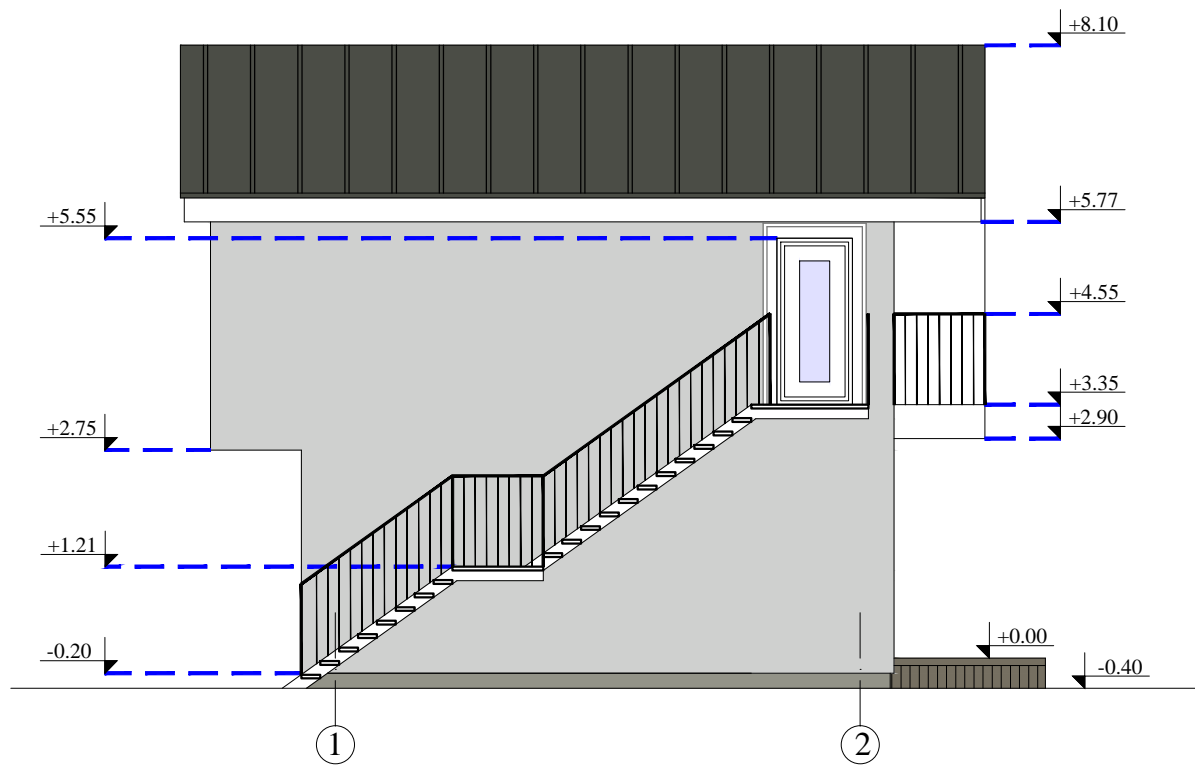

- APDAILAILINĖ PLYTA (RAL 7006)
- TINKAS (RAL 7047)
- PROFILIUOTA SKARDA (RAL 7012)

Projektuotojas UAB "VAKARŲ REGIONO PROJEKTAI" Vytauto g. 120-7, Palanga Tel.: 8-698-83701, El. paštas: rgpalanga@gmail.com					Objektas POILSIO PASTATŲ, Ošupio tak. 1E, Palangoje, STATYBOS PROJEKTAS			
Atestato Nr.	Pareigos	Vardas, pavardė	Parašas	Data	Statinyis POILSIO PASTATAS NR. 2			
A951	PV	R. Grikšas						
A951	Arch.	R. Grikšas						
A1873	Arch.	I. Švambarienė			Brėžinys FASADAI TARP AŠIŲ 1-2, A-C, 2-1, C-A M 1:100		Laida A	
Projekto stadija Statytojas					Žymuo		Lapas	Lapų
PP A.M.					PROJEKTINIAI PASIŪLYMAI			

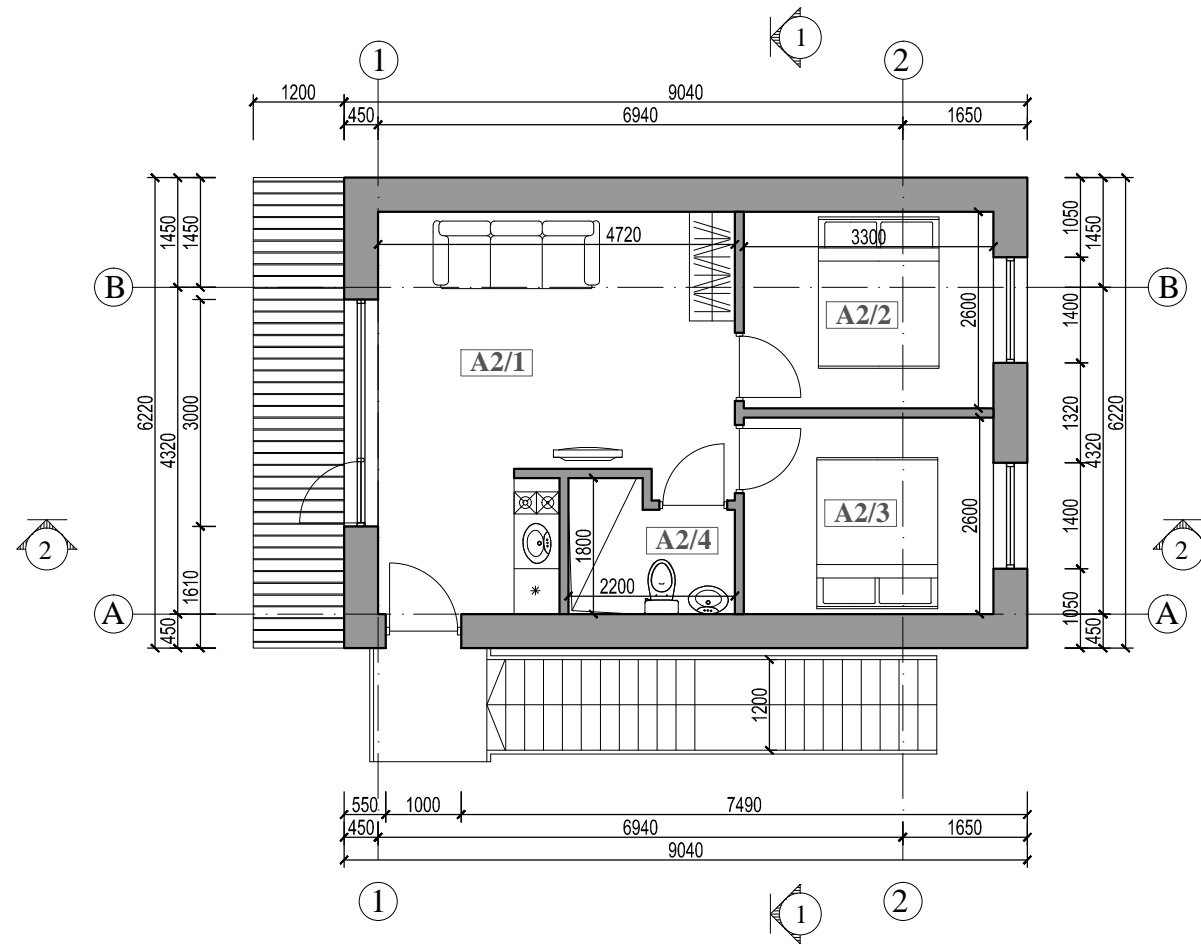

ANTRO AUKŠTO PATALPŲ EKSPLIKACIJA


POILSIO PATALPA A2

A2/1	SVETAINĖ - VIRTUVĖ	21.05 m ²
A2/2	KAMBARYS	8.58 m ²
A2/3	KAMBARYS	8.58 m ²
A2/4	WC - DUŠAS	3.45 m ²

PAGRINDINIS 2 AUKŠTO PLOTAS 38.21 m²

PAGALBINIS 2 AUKŠTO PLOTAS 3.45 m²

BENDRAS 2 AUKŠTO PLOTAS 41.66 m²

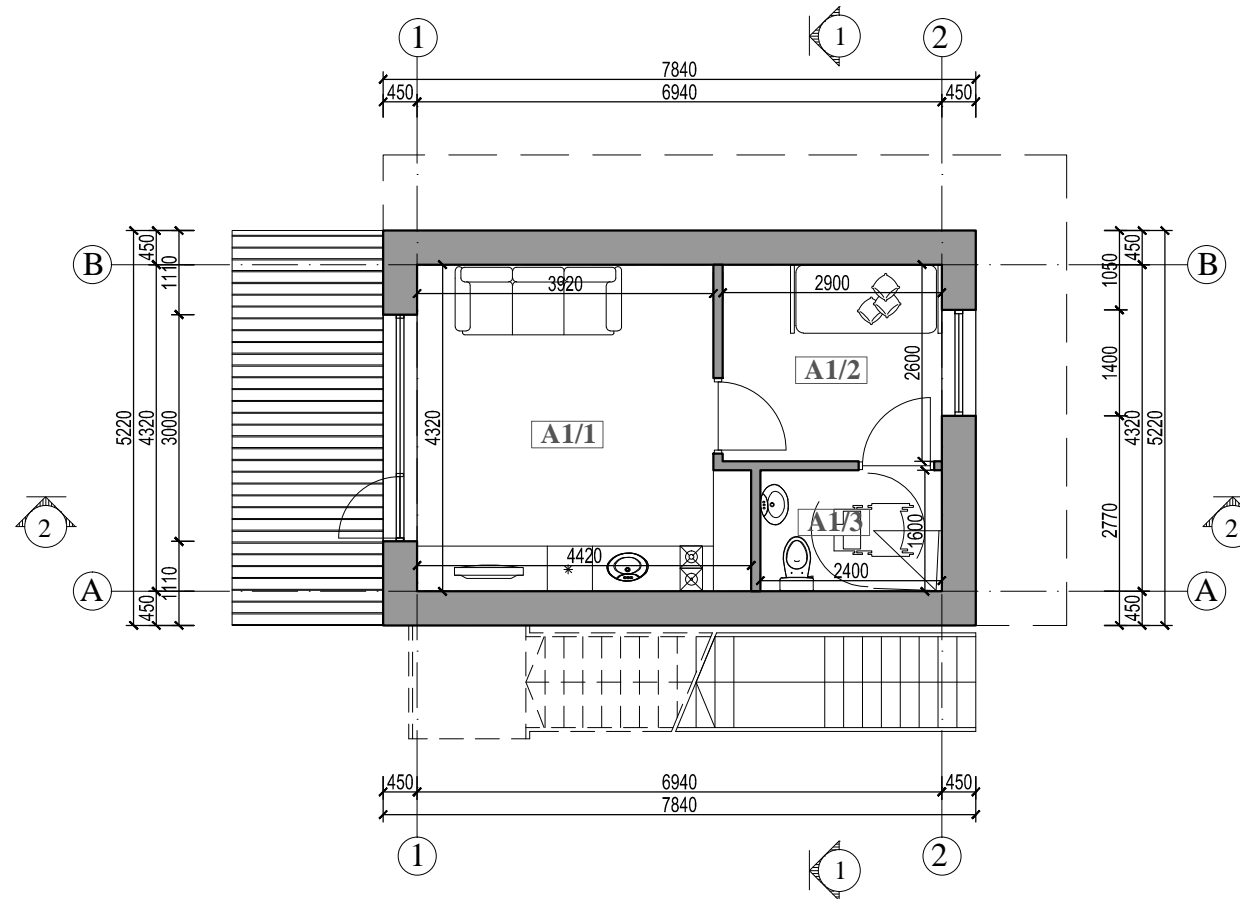

PIRMO AUKŠTO PATALPŲ EKSPLIKACIJA

POILSIO PATALPA A1




A1/1	SVETAINĖ - VIRTUVĖ	17.73 m ²
A1/2	KAMBARYS	7.54 m ²
A1/3	WC - DUŠAS	3.84 m ²

PAGRINDINIS 1 AUKŠTO PLOTAS 25.27 m²





PAGALBINIS 1 AUKŠTO PLOTAS 3.84 m²




BENDRAS 1 AUKŠTO PLOTAS 29.11 m²

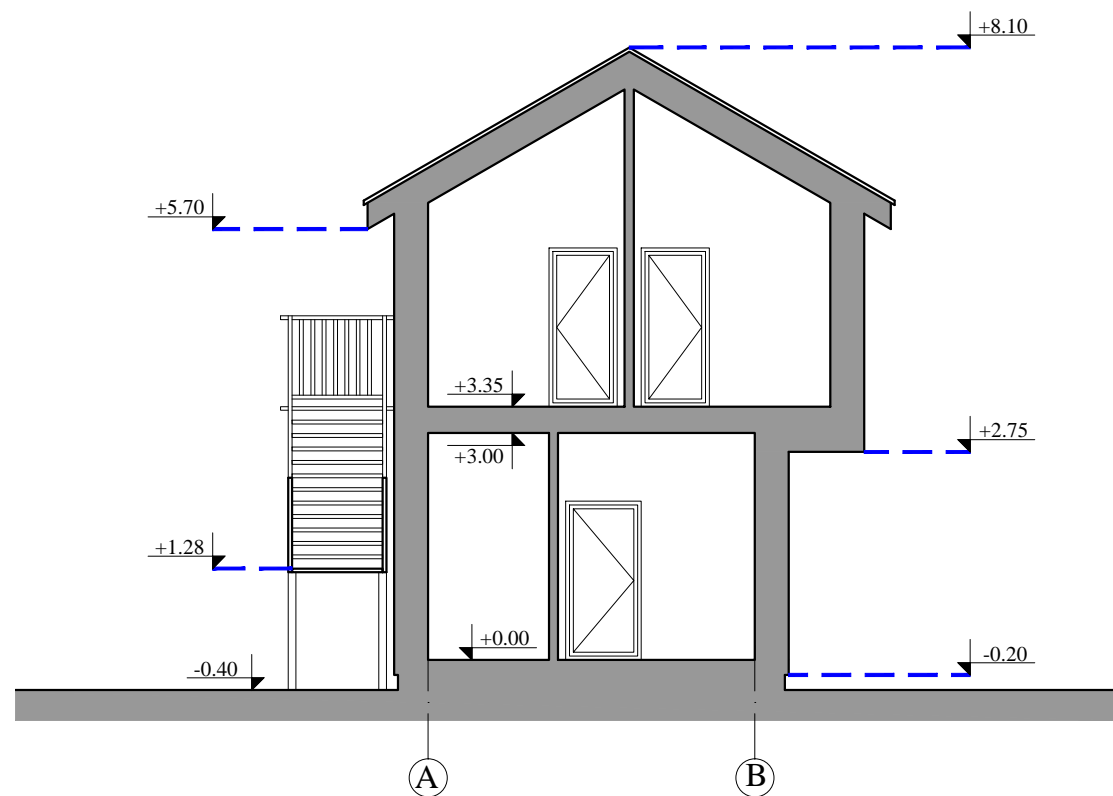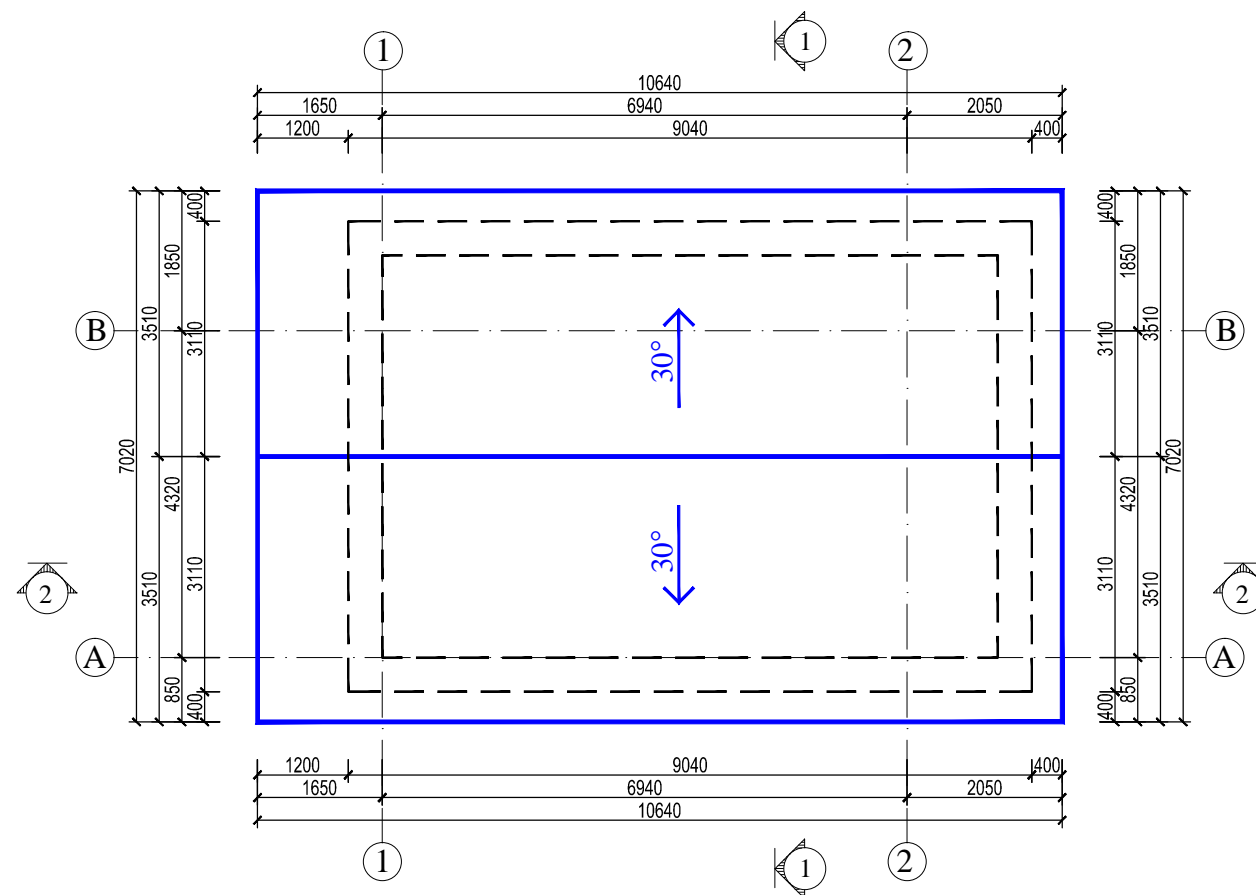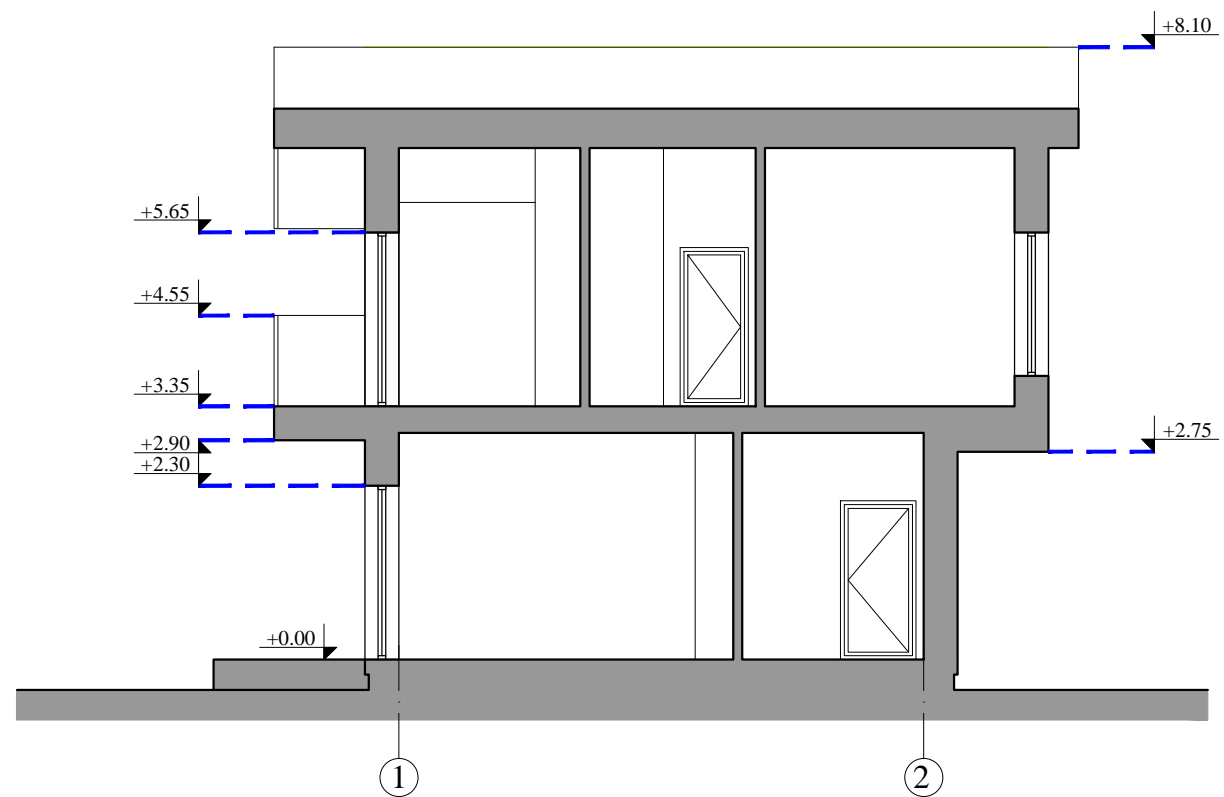Projektuotojas UAB "VAKARŲ REGIONO PROJEKTAI" Vytauto g. 120-7, Palanga Tel.: 8-698-83701, El. paštas: rgpalanga@gmail.com					Objektas POILSIO PASTATŲ, Ošupio tak. 1E, Palangoje, STATYBOS PROJEKTAS				
Atestato Nr.	Pareigos	Vardas, pavardė	Parašas	Data	Statinyš POILSIO PASTATAS NR. 3				
A951	PV	R. Grikšas							
A951	Arch.	R. Grikšas							
A1873	Arch.	I. Švambarienė			Brėžinys PIRMO AUKŠTO PLANAS M 1:100; ANTRO AUKŠTO PLANAS M 1:100			Laida A	
Projekto stadija	Statytojas				Žymuo			Lapas	Lapų
PP	A.M.				PROJEKTINIAI PASIŪLYMAI				

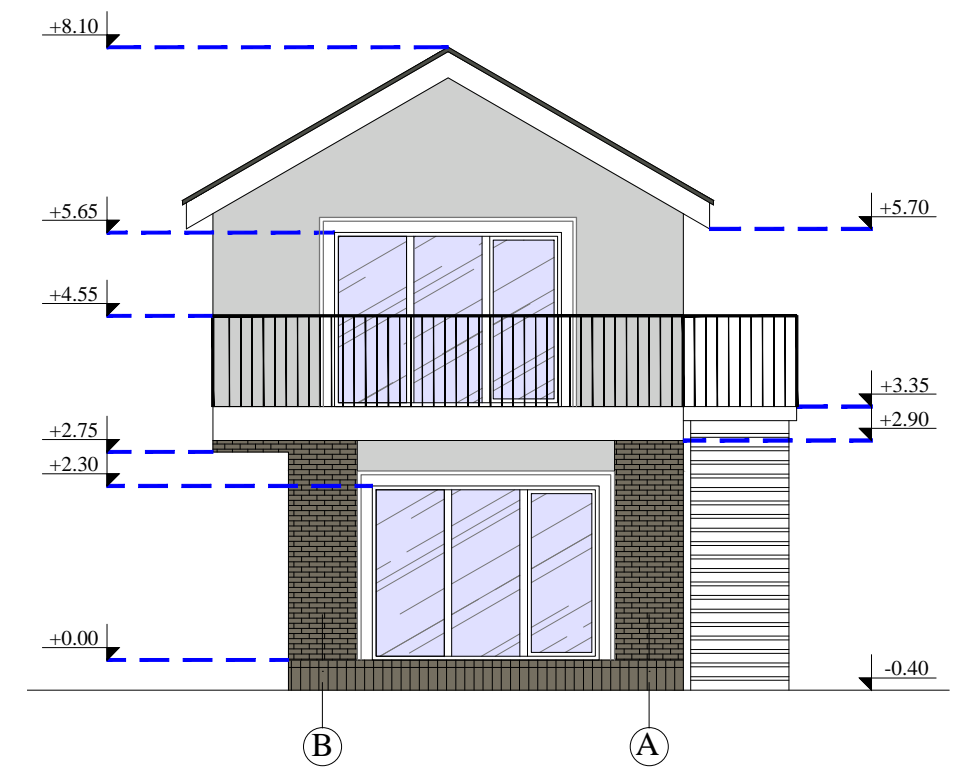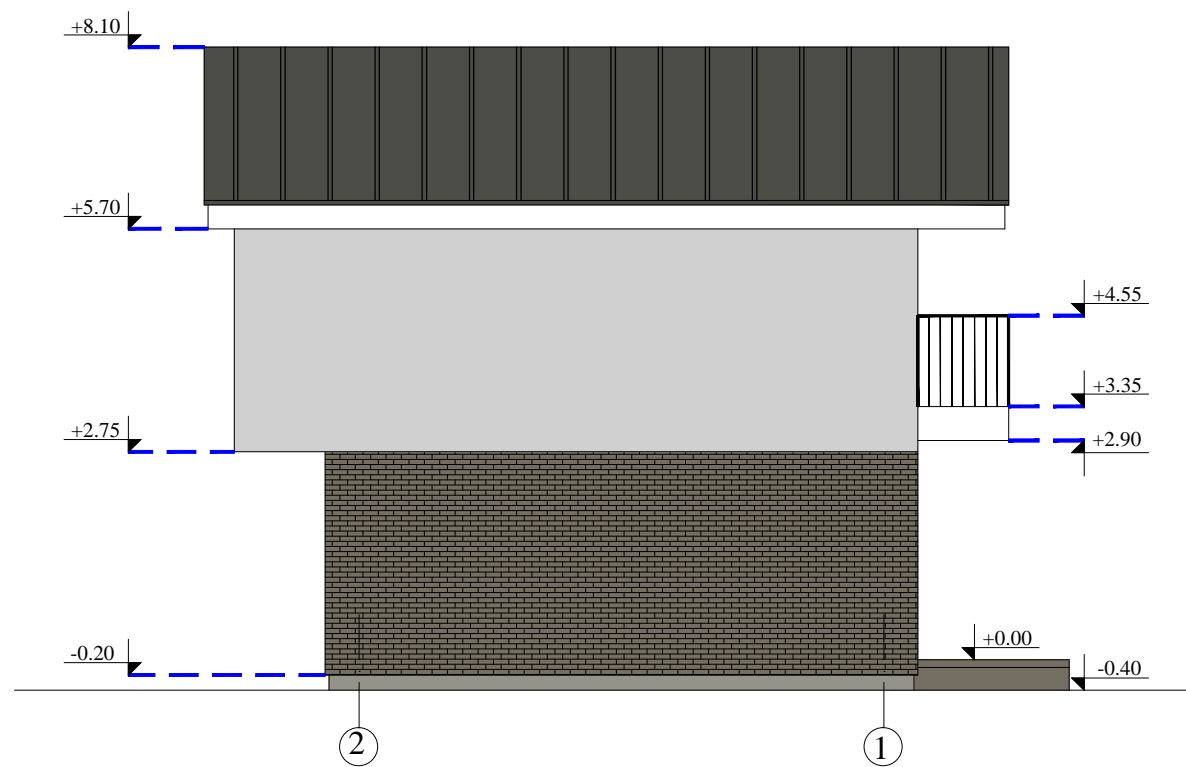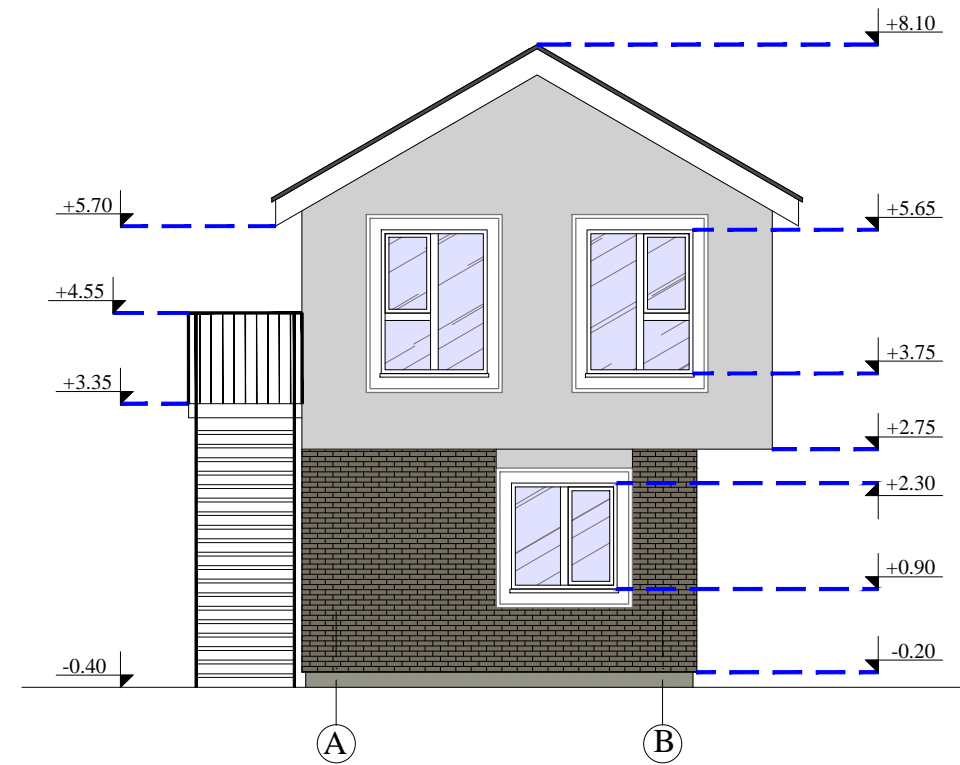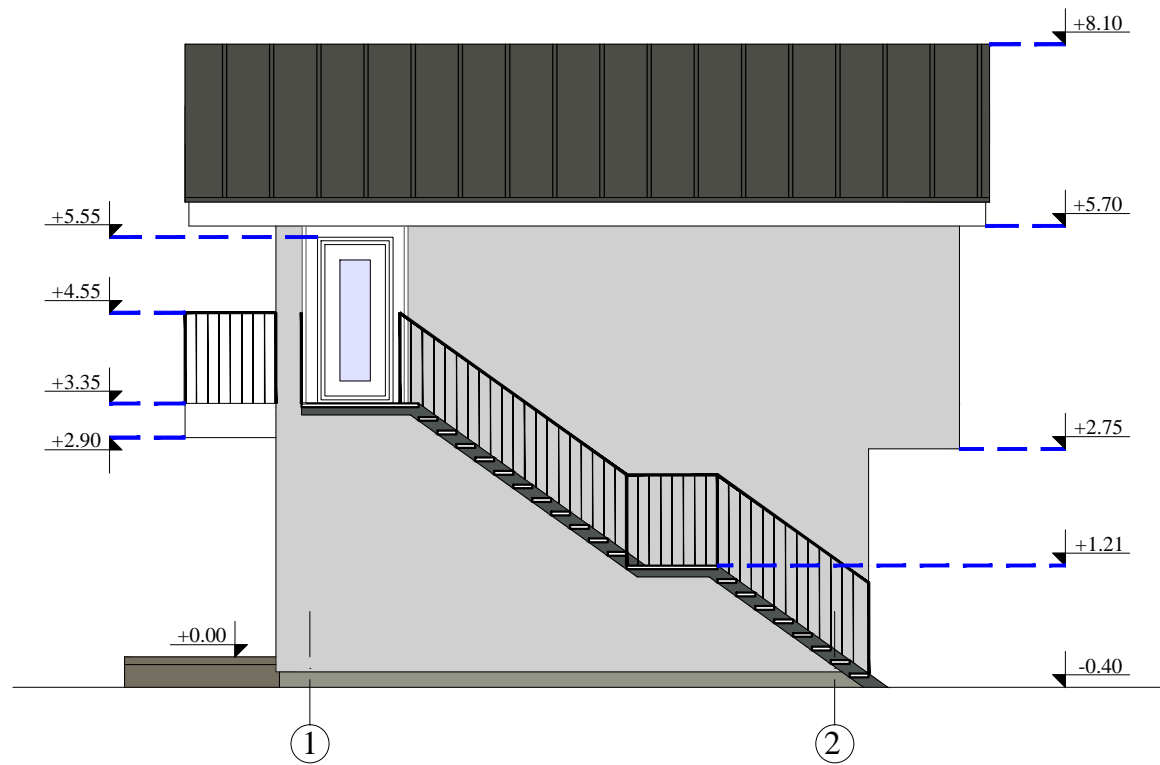


Projektotojas UAB "VAKARŲ REGIONO PROJEKTAI" Vytauto g. 120-7, Palanga Tel.: 8-698-83701, El. paštas: rgpalanga@gmail.com					Objektas POILSIO PASTATŲ, Ošupio tak. 1E, Palangoje, STATYBOS PROJEKTAS			
Atestato Nr.	Pareigos	Vardas, pavardė	Parašas	Data	Statinyis POILSIO PASTATAS NR. 3			
A951	PV	R. Grikšas						
A951	Arch.	R. Grikšas						
A1873	Arch.	I. Švambarienė			Brėžinys PJŪVIS 1-1, 2-2, STOGO PLANAS M 1:100		Laida A	
Projekto stadija	Statytojas				Žymuo		Lapas	Lapų
PP	A.M.				PROJEKTINIAI PASIŪLYMAI			



-  APDAILAILINĖ PLYTA (RAL 7006)
-  TINKAS (RAL 7047)
-  PROFILIUOTA SKARDA (RAL 7012)


Projektuotojas UAB "VAKARŲ REGIONO PROJEKTAI" Vytauto g. 120-7, Palanga Tel.: 8-698-83701, El. paštas: rgpalanga@gmail.com					Objektas POILSIO PASTATŲ, Ošupio tak. 1E, Palangoje, STATYBOS PROJEKTAS			
Atestato Nr.	Pareigos	Vardas, pavardė	Parašas	Data	Statinytis POILSIO PASTATAS NR. 3			
A951	PV	R. Grikšas						
A951	Arch.	R. Grikšas						
A1873	Arch.	I. Švambarienė			Brėžinys FASADAI TARP AŠIŲ 1-2, A-B, 2-1, B-A M 1:100		Laida A	
Projekto stadija	Statytojas				Žymuo		Lapas	Lapų
PP	A.M.				PROJEKTINIAI PASIŪLYMAI			

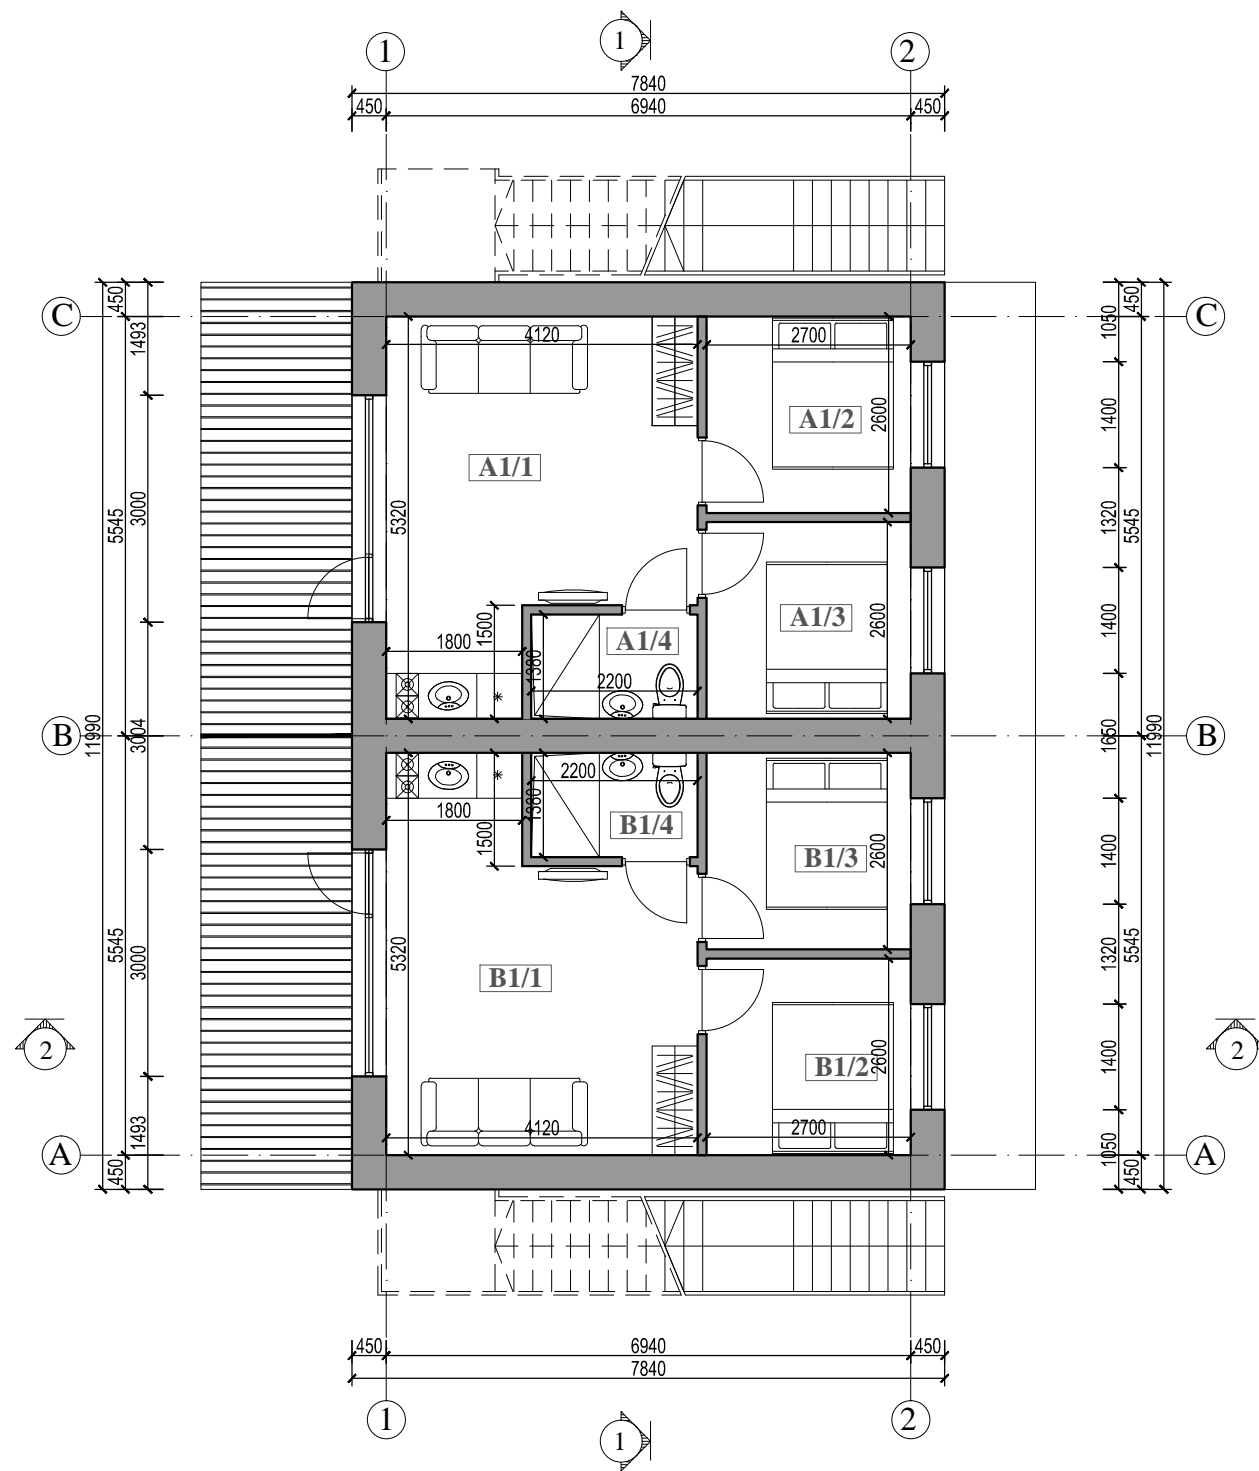

PIRMO AUKŠTO PATALPŲ EKSPLIKACIJA

POILSIO PATALPA A1		
A1/1	SVETAINĖ - VIRTUVĖ	18.44 m ²
A1/2	KAMBARYS	7.02 m ²
A1/3	KAMBARYS	7.02 m ²
A1/4	WC - DUŠAS	3.04 m ²
PAGRINDINIS PLOTAS		32.48 m ²
PAGALBINIS PLOTAS		3.04 m ²
BENDRAS PLOTAS		35.52 m ²
POILSIO PATALPA B1		
B1/1	SVETAINĖ - VIRTUVĖ	18.44 m ²
B1/2	KAMBARYS	7.02 m ²
B1/3	KAMBARYS	7.02 m ²
B1/4	WC - DUŠAS	3.04 m ²
PAGRINDINIS PLOTAS		32.48 m ²
PAGALBINIS PLOTAS		3.04 m ²
BENDRAS PLOTAS		35.52 m ²
PAGRINDINIS 1 AUKŠTO PLOTAS		64.96 m ²
PAGALBINIS 1 AUKŠTO PLOTAS		6.08 m ²
BENDRAS 1 AUKŠTO PLOTAS		71.04 m ²




Projektotojas UAB "VAKARŲ REGIONO PROJEKTAI" Vytauto g. 120-7, Palanga Tel.: 8-698-83701, El. paštas: rgpalanga@gmail.com					Objektas POILSIO PASTATŲ, Ošupio tak. 1E, Palangoje, STATYBOS PROJEKTAS				
Atestato Nr.	Pareigos	Vardas, pavardė	Parašas	Data	Statinyis POILSIO PASTATAS NR. 4				
A951	PV	R. Grikšas							
A951	Arch.	R. Grikšas							
A1873	Arch.	I. Švambarienė			Brėžinys PIRMO AUKŠTO PLANAS M 1:100			Laida A	
Projekto stadija	Statytojas				Žymuo			Lapas	Lapų
PP	A.M.				PROJEKTINIAI PASIŪLYMAI				

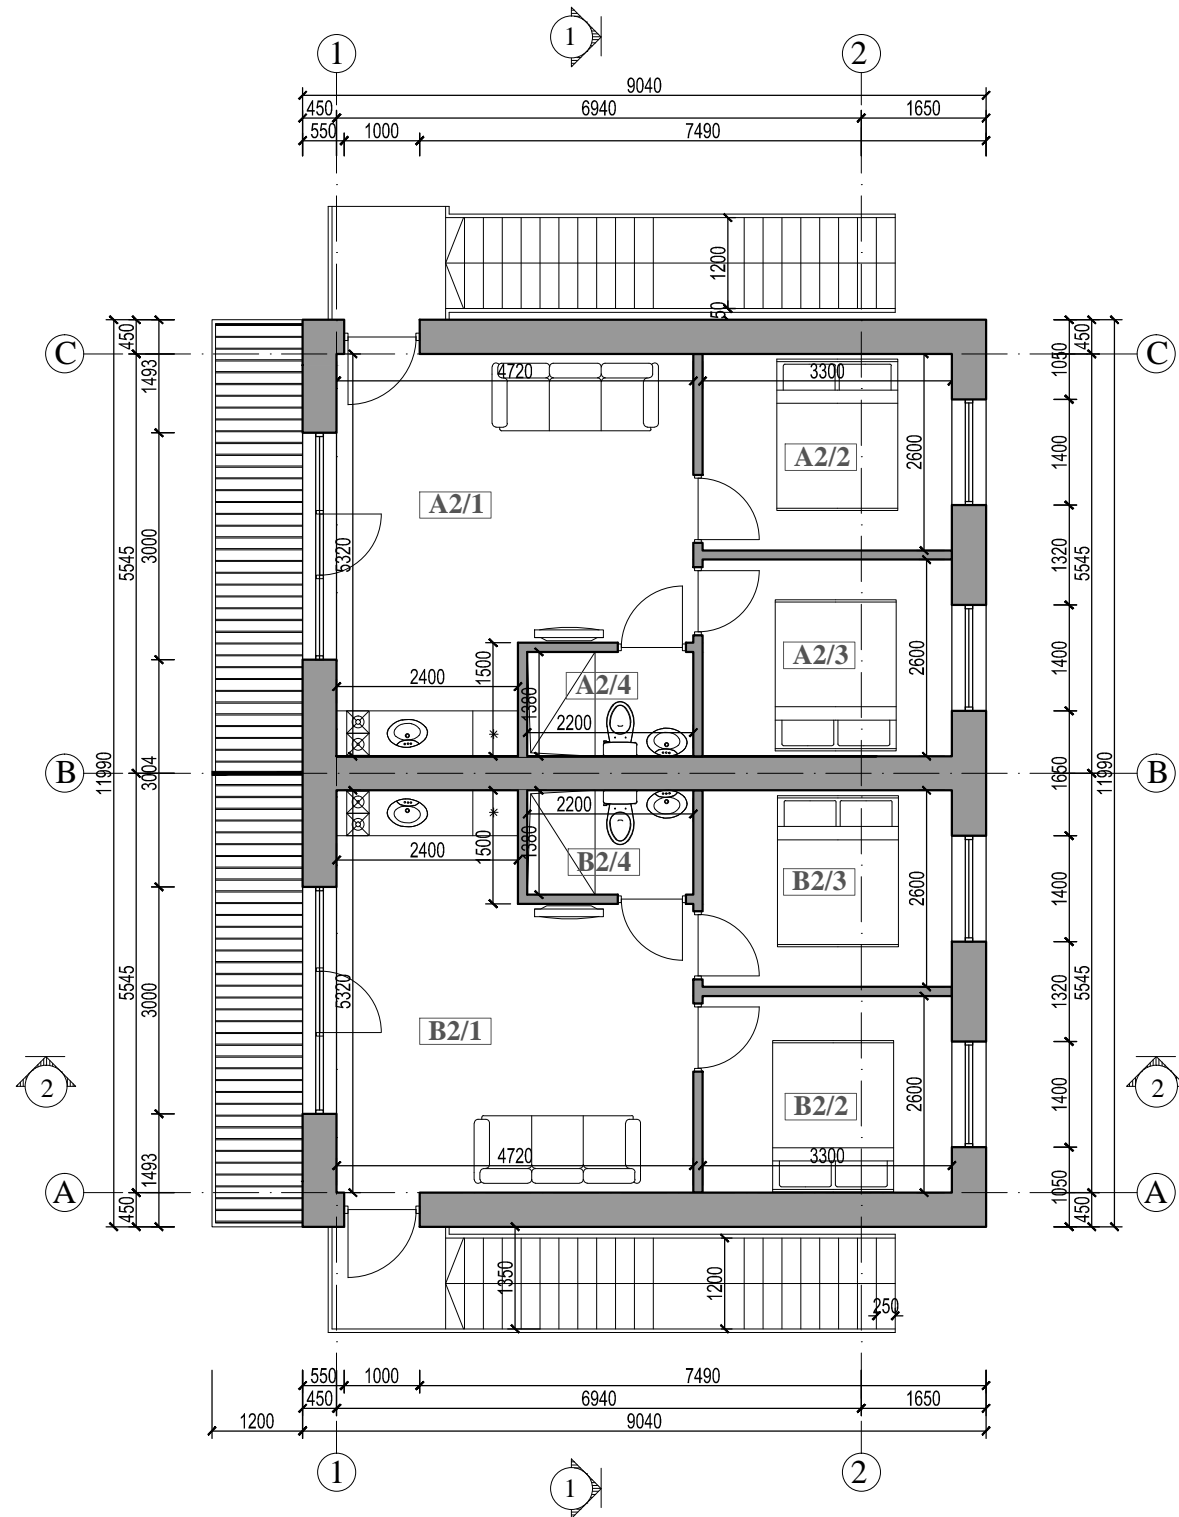




ANTRO AUKŠTO PATALPŲ EKSPLIKACIJA

POILSIO PATALPA A2		
A2/1	SVETAINĖ - VIRTUVĖ	21.63 m ²
A2/2	KAMBARYS	8.58 m ²
A2/3	KAMBARYS	8.58 m ²
A2/4	WC - DUŠAS	3.04 m ²
PAGRINDINIS PLOTAS		38.79 m ²
PAGALBINIS PLOTAS		3.04 m ²
BENDRAS PLOTAS		41.83 m ²
POILSIO PATALPA B2		
B2/1	SVETAINĖ - VIRTUVĖ	21.63 m ²
B2/2	KAMBARYS	8.58 m ²
B2/3	KAMBARYS	8.58 m ²
B2/4	WC - DUŠAS	3.04 m ²
PAGRINDINIS PLOTAS		38.79 m ²
PAGALBINIS PLOTAS		3.04 m ²
BENDRAS PLOTAS		41.83 m ²
PAGRINDINIS 2 AUKŠTO PLOTAS		77.58 m ²
PAGALBINIS 2 AUKŠTO PLOTAS		6.08 m ²
BENDRAS 2 AUKŠTO PLOTAS		83.66 m ²

Projektuotojas UAB "VAKARŲ REGIONO PROJEKTAI" Vytauto g. 120-7, Palanga Tel.: 8-698-83701, El. paštas: rgpalanga@gmail.com					Objektas POILSIO PASTATŲ, Ošupio tak. 1E, Palangoje, STATYBOS PROJEKTAS				
Atestato Nr.	Pareigos	Vardas, pavardė	Parašas	Data	Statinyš POILSIO PASTATAS NR. 4				
A951	PV	R. Grikšas							
A951	Arch.	R. Grikšas							
A1873	Arch.	I. Švambarienė			Brėžinys ANTRO AUKŠTO PLANAS M 1:100			Laida A	
Projekto stadija	Statytojas				Žymuo			Lapas	Lapų
PP	A.M.				PROJEKTINIAI PASIŪLYMAI				

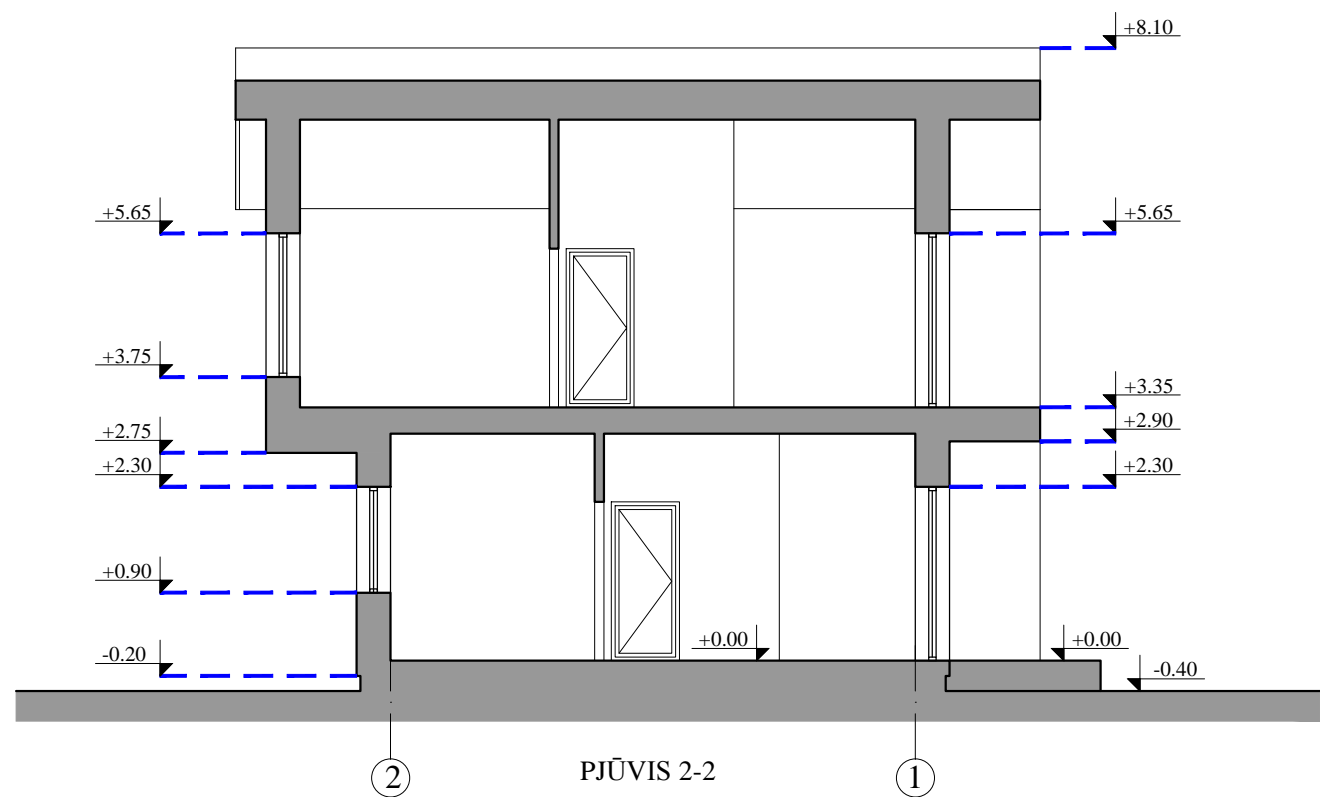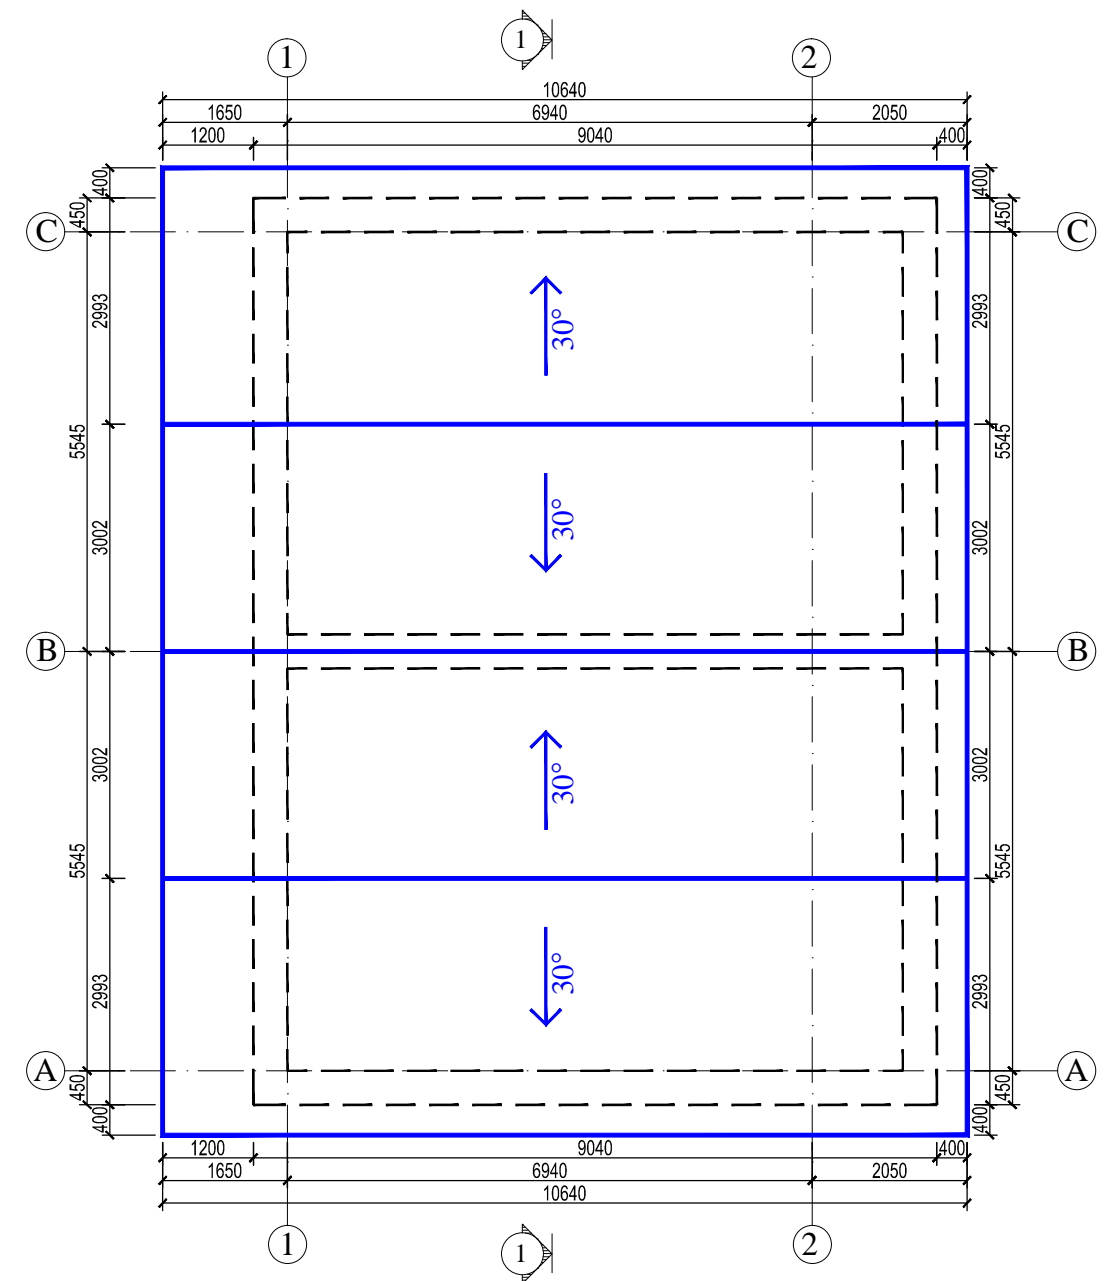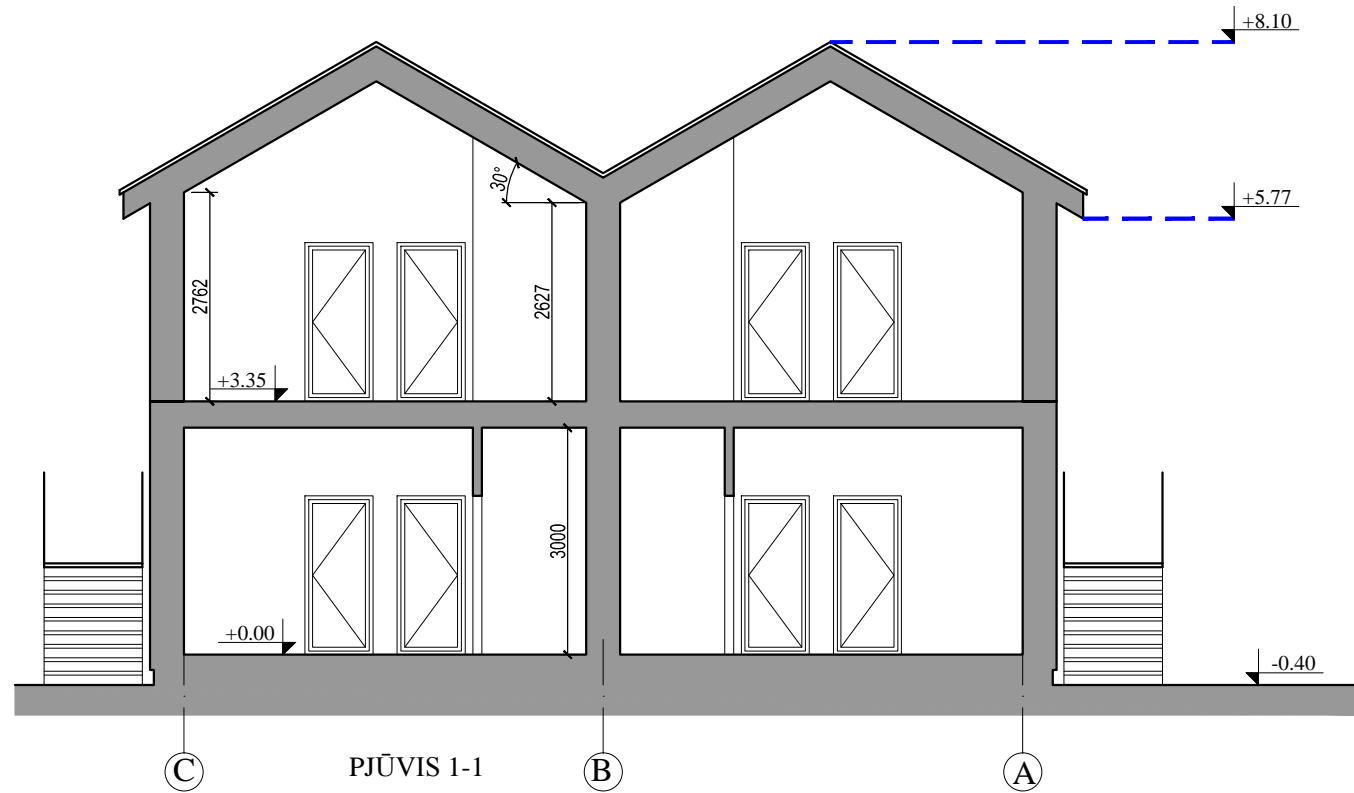


Projektotojas UAB "VAKARŲ REGIONO PROJEKTAI" Vytauto g. 120-7, Palanga Tel.: 8-698-83701, El. paštas: rgpalanga@gmail.com					Objektas POILSIO PASTATŲ, Ošupio tak. 1E, Palangoje, STATYBOS PROJEKTAS			
Atestato Nr.	Pareigos	Vardas, pavardė	Parašas	Data	Statinytis POILSIO PASTATAS NR. 4			
A951	PV	R. Grikšas						
A951	Arch.	R. Grikšas						
A1873	Arch.	I. Švambarienė			Brėžinys PJŪVIS 1-1, 2-2, STOGO PLANAS M 1:100			Laida A
Projekto stadija	Statytojas				Žymuo			Lapas
PP	A.M.				PROJEKTINIAI PASIŪLYMAI			Lapų

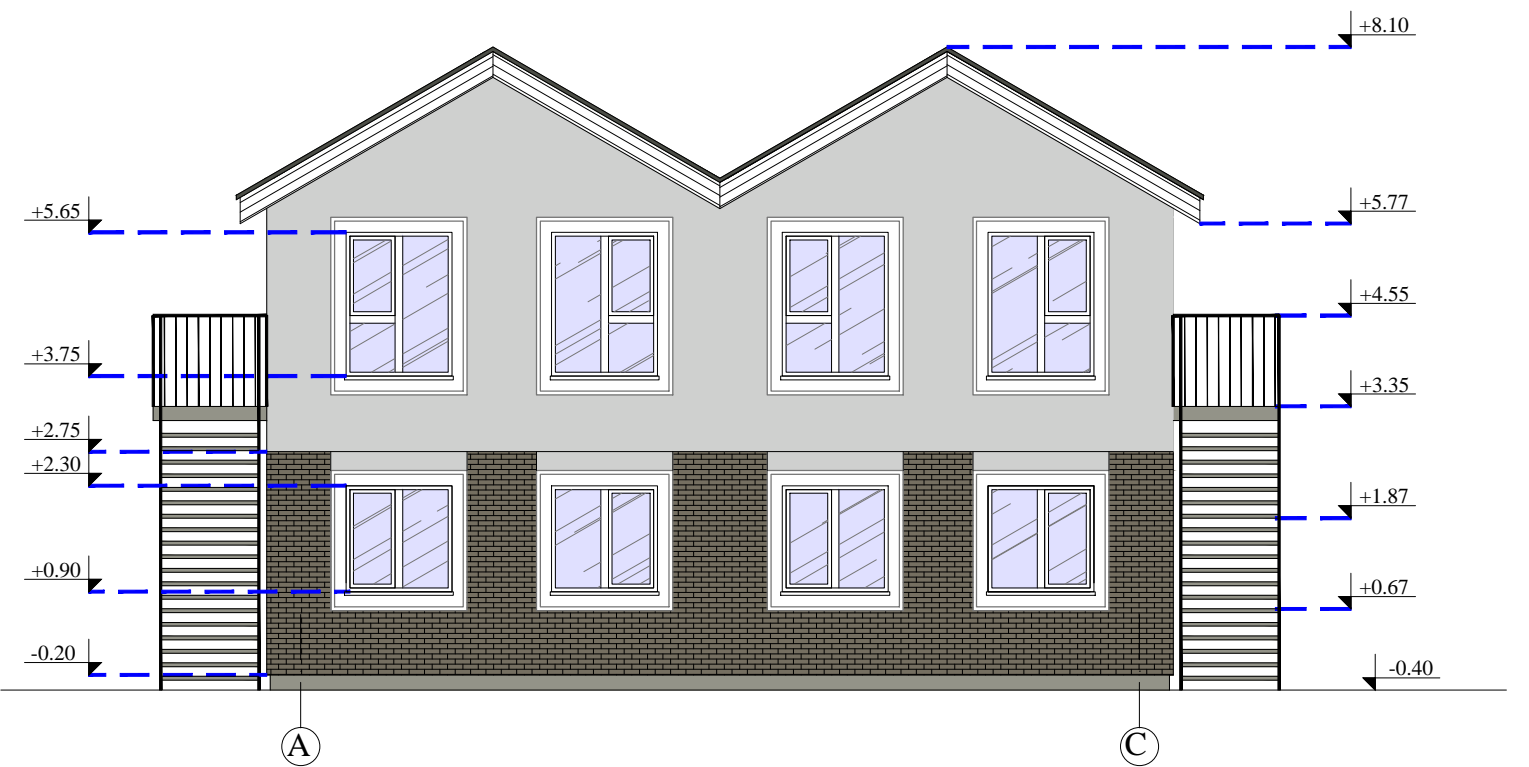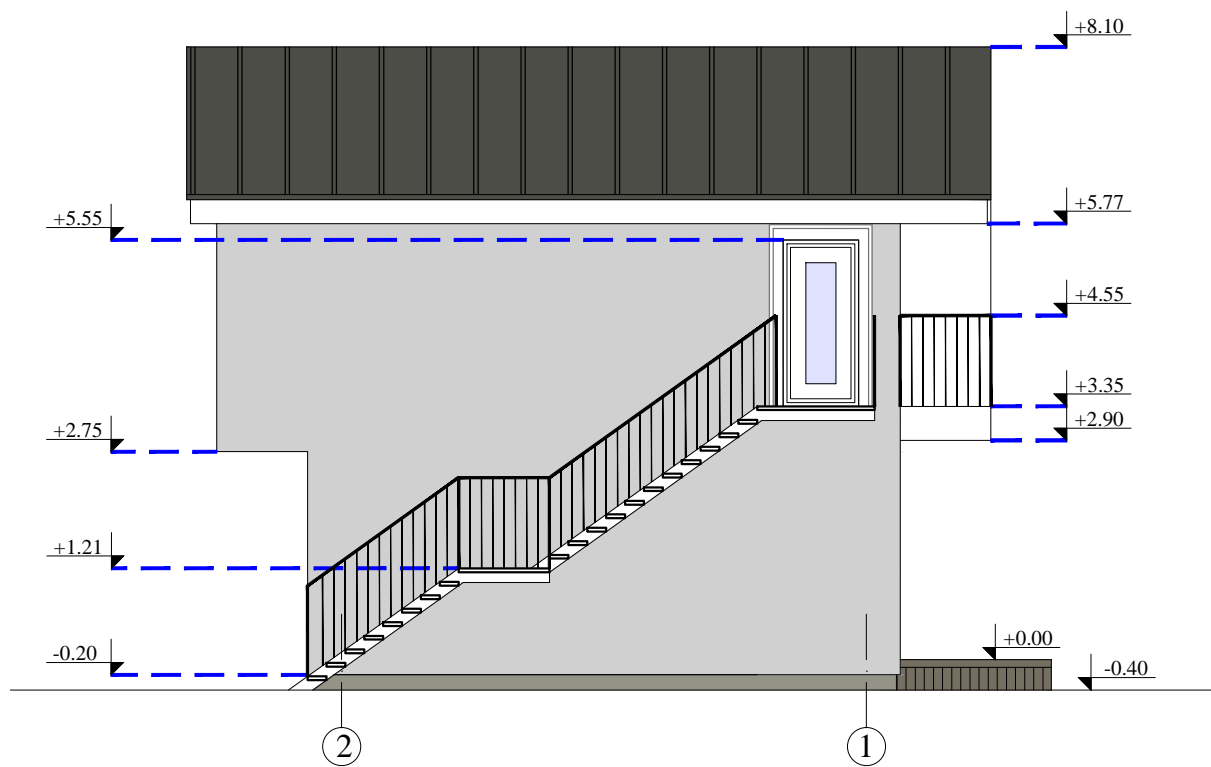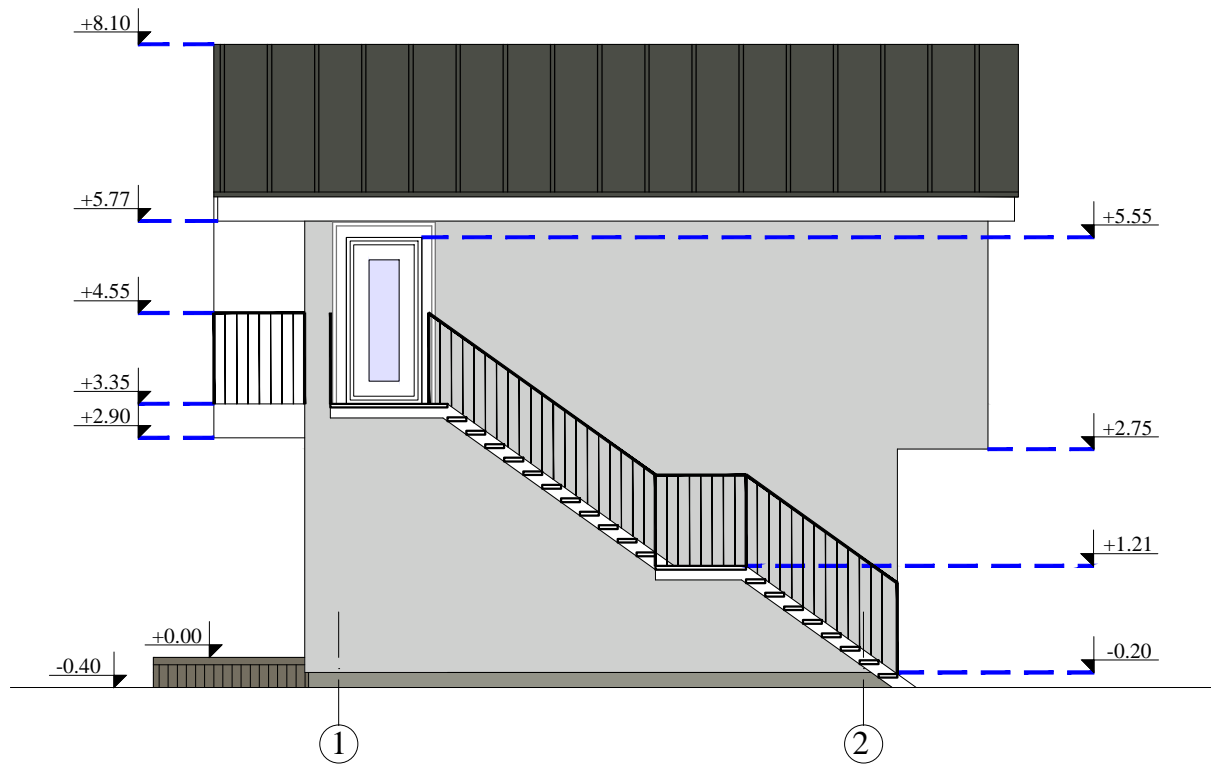

- APDAILAILINĖ PLYTA (RAL 7006)
- TINKAS (RAL 7047)
- PROFILIUOTA SKARDA (RAL 7012)


Projektuotojas UAB "VAKARŲ REGIONO PROJEKTAI" Vytauto g. 120-7, Palanga Tel.: 8-698-83701, El. paštas: rgpalanga@gmail.com					Objektas POILSIO PASTATŲ, Ošupio tak. 1E, Palangoje, STATYBOS PROJEKTAS				
Atestato Nr.	Pareigos	Vardas, pavardė	Parašas	Data	Statinytis POILSIO PASTATAS NR. 4				
A951	PV	R. Grikšas							
A951	Arch.	R. Grikšas							
A1873	Arch.	I. Švambarienė			Brėžinys FASADAI TARP AŠIŲ 1-2, C-A, 2-1, A-C M 1:100			Laida A	
Projekto stadija					Zymuo			Lapas	Lapų
PP					A.M.			PROJEKTINIAI PASIŪLYMAI	

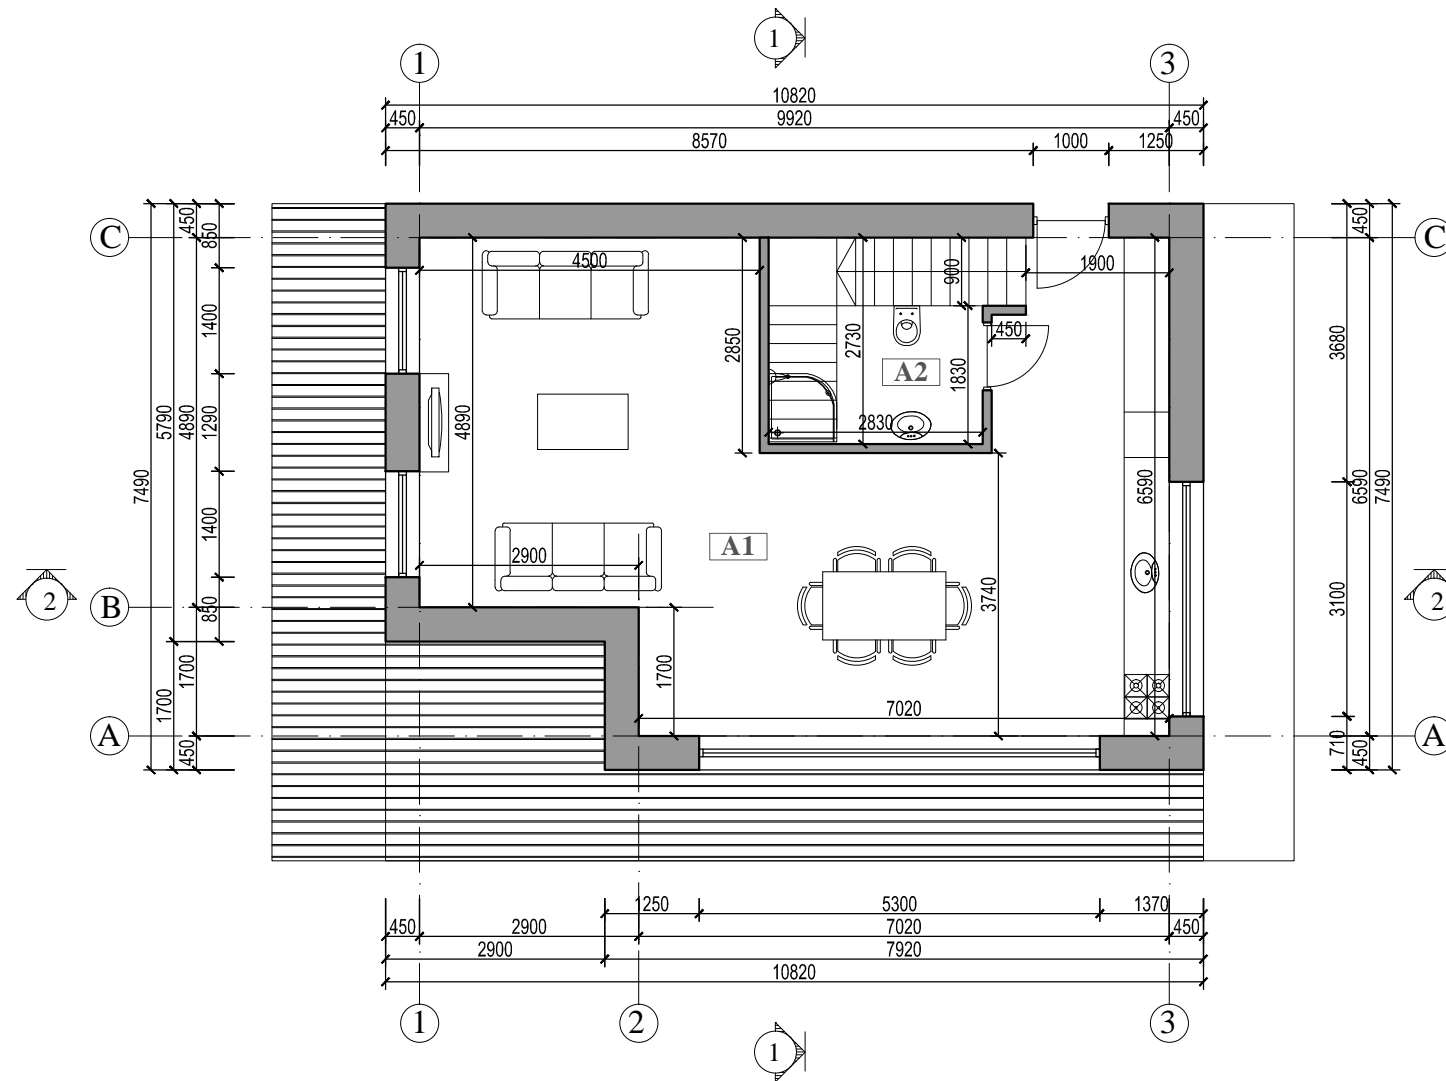

PIRMO AUKŠTO PATALPŲ EKSPLIKACIJA

A1	SVETAINĖ - VIRTUVĖ	51.19 m ²
A2	WC - DUŠAS	6.21 m ²
PAGRINDINIS 1 AUKŠTO PLOTAS		51.19 m ²
PAGALBINIS 1 AUKŠTO PLOTAS		6.21 m ²
BENDRAS 1 AUKŠTO PLOTAS		57.40 m ²


Projektuotojas UAB "VAKARŲ REGIONO PROJEKTAI" Vytauto g. 120-7, Palanga Tel.: 8-698-83701, El. paštas: rgpalanga@gmail.com					Objektas POILSIO PASTATŲ, Ošupio tak. 1E, Palangoje, STATYBOS PROJEKTAS				
Atestato Nr.	Pareigos	Vardas, pavardė	Parašas	Data	Statiny POILSIO PASTATAS NR. 5				
A951	PV	R. Grikšas							
A951	Arch.	R. Grikšas							
A1873	Arch.	I. Švambarienė			Brėžinys PIRMO AUKŠTO PLANAS M 1:100			Laida A	
Projekto stadija	Statytojas				Žymuo			Lapas	Lapų
PP	A.M.				PROJEKTINIAI PASIŪLYMAI				

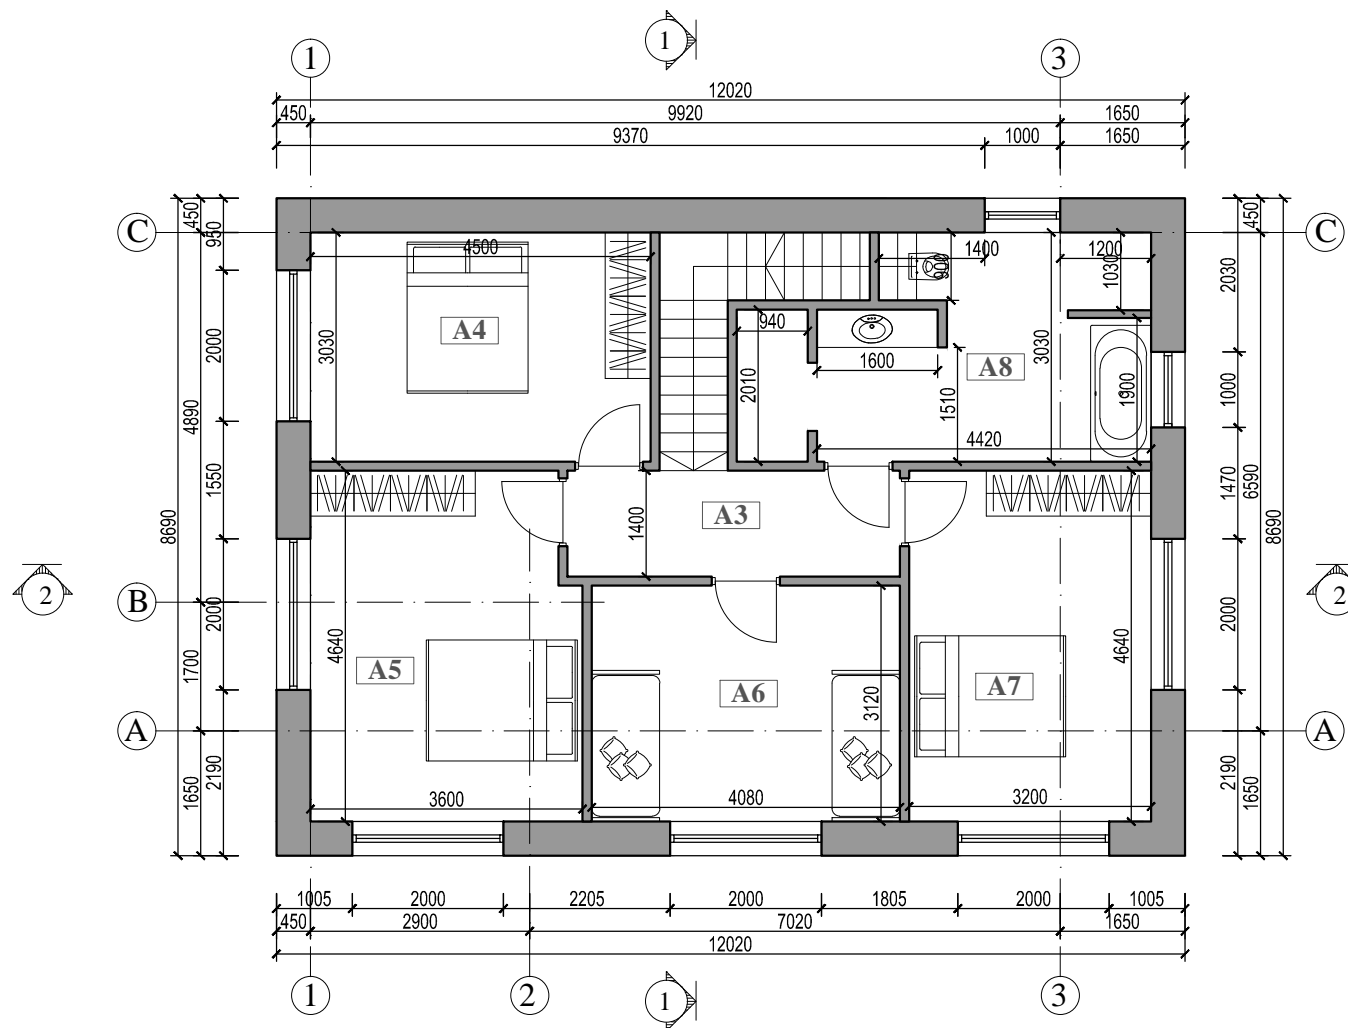


ANTRO AUKŠTO PATALPŲ EKSPLIKACIJA

A3	KORIDORIUS	6.16 m ²
A4	KAMBARYS	13.64 m ²
A5	KAMBARYS	16.22 m ²
A6	KAMBARYS	12.73 m ²
A7	KAMBARYS	14.85 m ²
A8	WC - DUŠAS - VONIA	14.28 m ²
PAGRINDINIS 2 AUKŠTO PLOTAS		57.44 m ²
PAGALBINIS 2 AUKŠTO PLOTAS		20.44 m ²
BENDRAS 2 AUKŠTO PLOTAS		77.88 m ²

Projektuotojas UAB "VAKARŲ REGIONO PROJEKTAI" Vytauto g. 120-7, Palanga Tel.: 8-698-83701, El. paštas: rgpalanga@gmail.com					Objektas POILSIO PASTATŲ, Ošupio tak. 1E, Palangoje, STATYBOS PROJEKTAS				
Atestato Nr.	Pareigos	Vardas, pavardė	Parašas	Data	Statiny POILSIO PASTATAS NR. 5				
A951	PV	R. Grikšas							
A951	Arch.	R. Grikšas							
A1873	Arch.	I. Švambarienė			Brėžinys ANTRO AUKŠTO PLANAS M 1:100			Laida A	
Projekto stadija	Statytojas				Žymuo			Lapas	Lapų
PP	A.M.				PROJEKTINIAI PASIŪLYMAI				




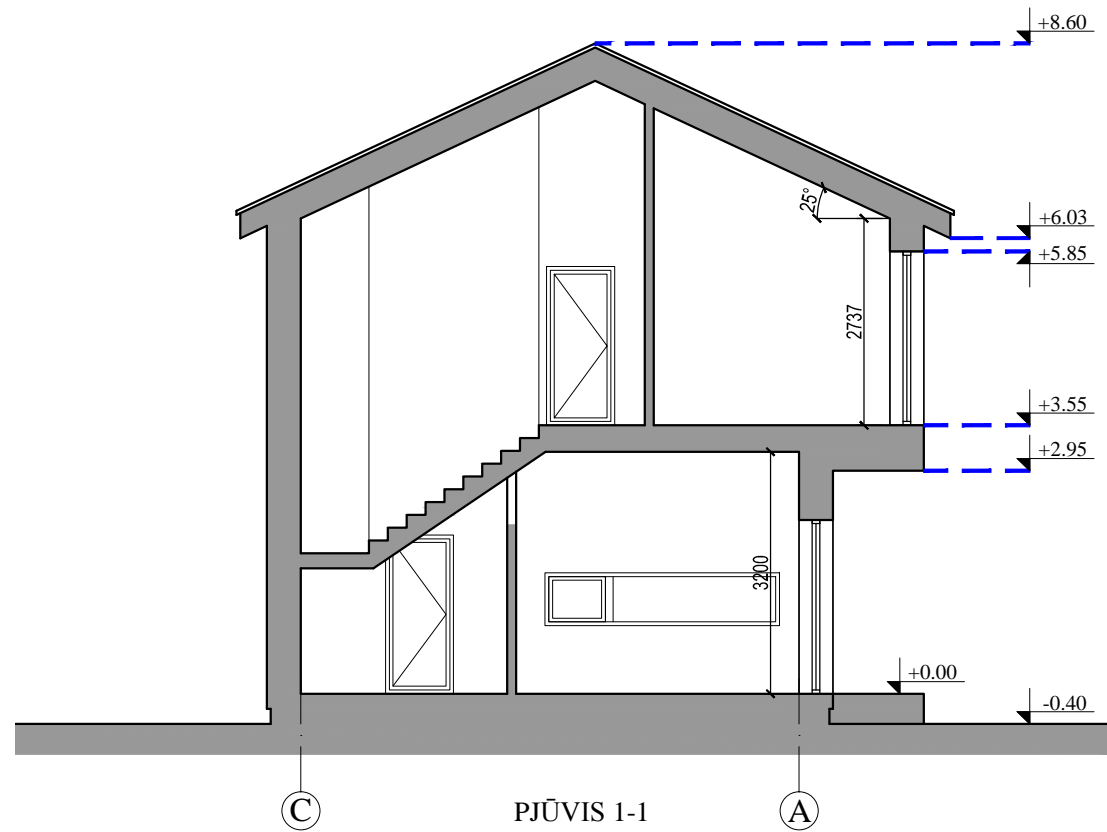


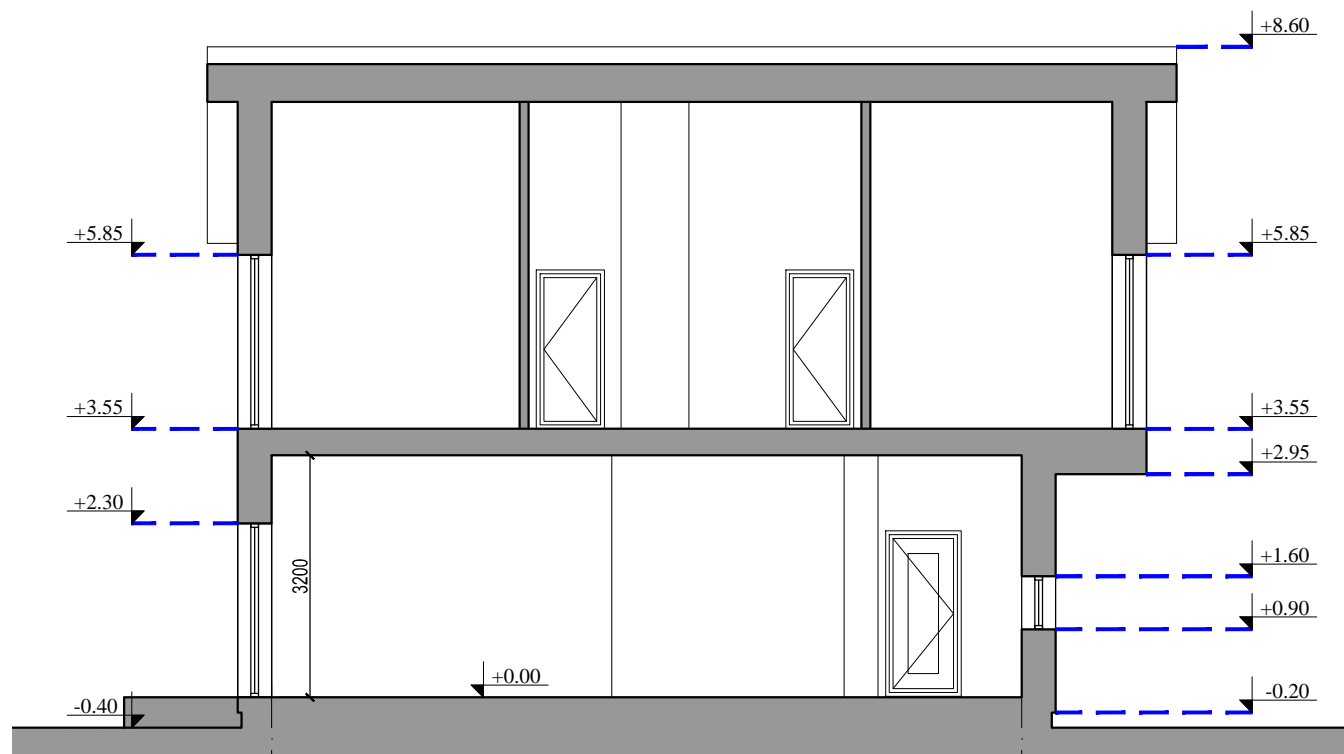


PJŪVIS 1-1



PJŪVIS 2-2

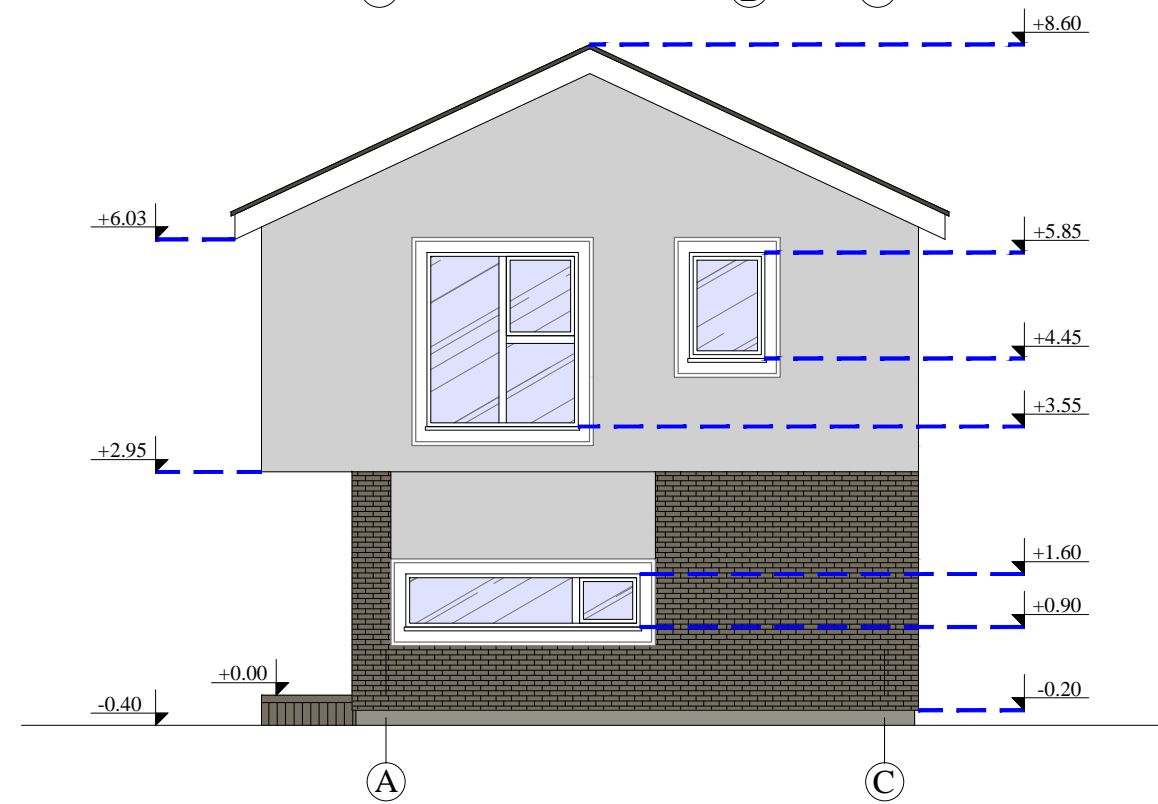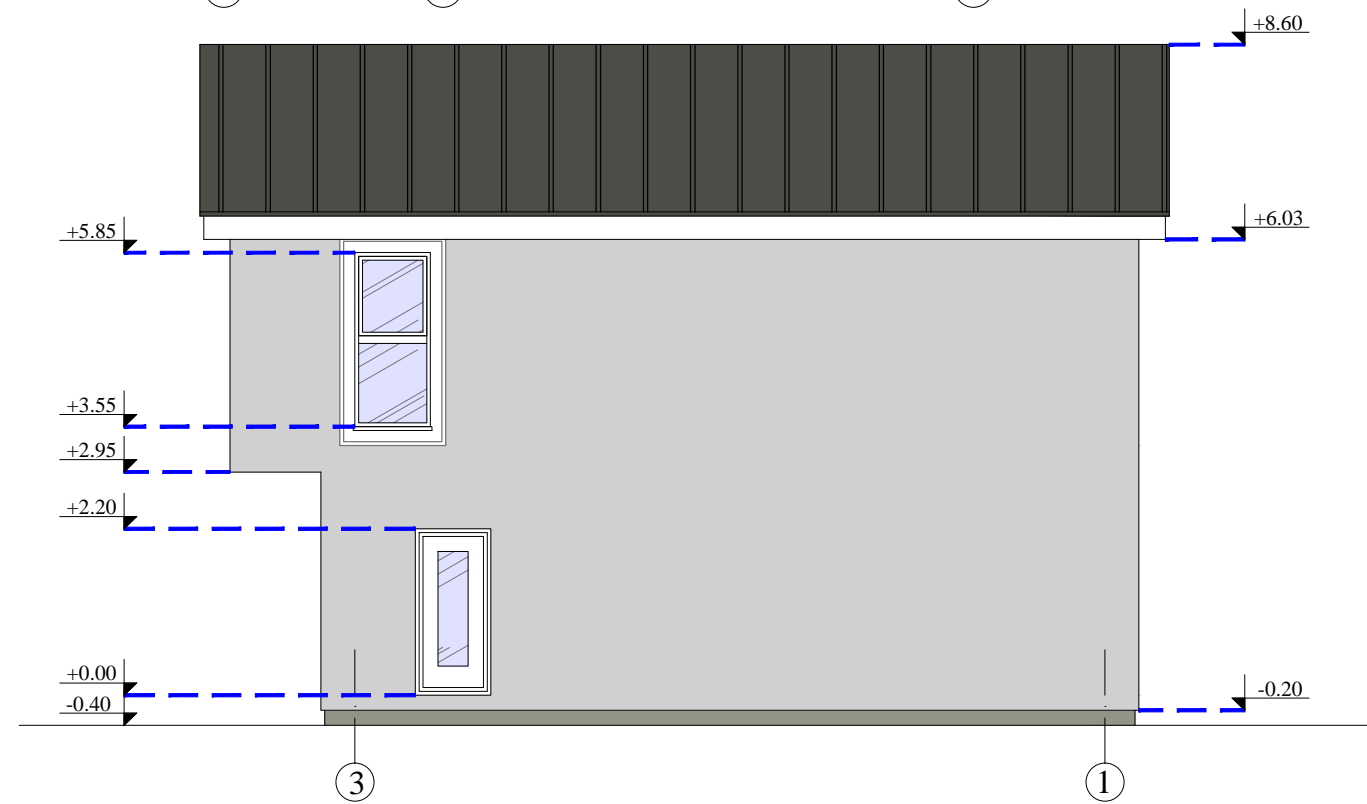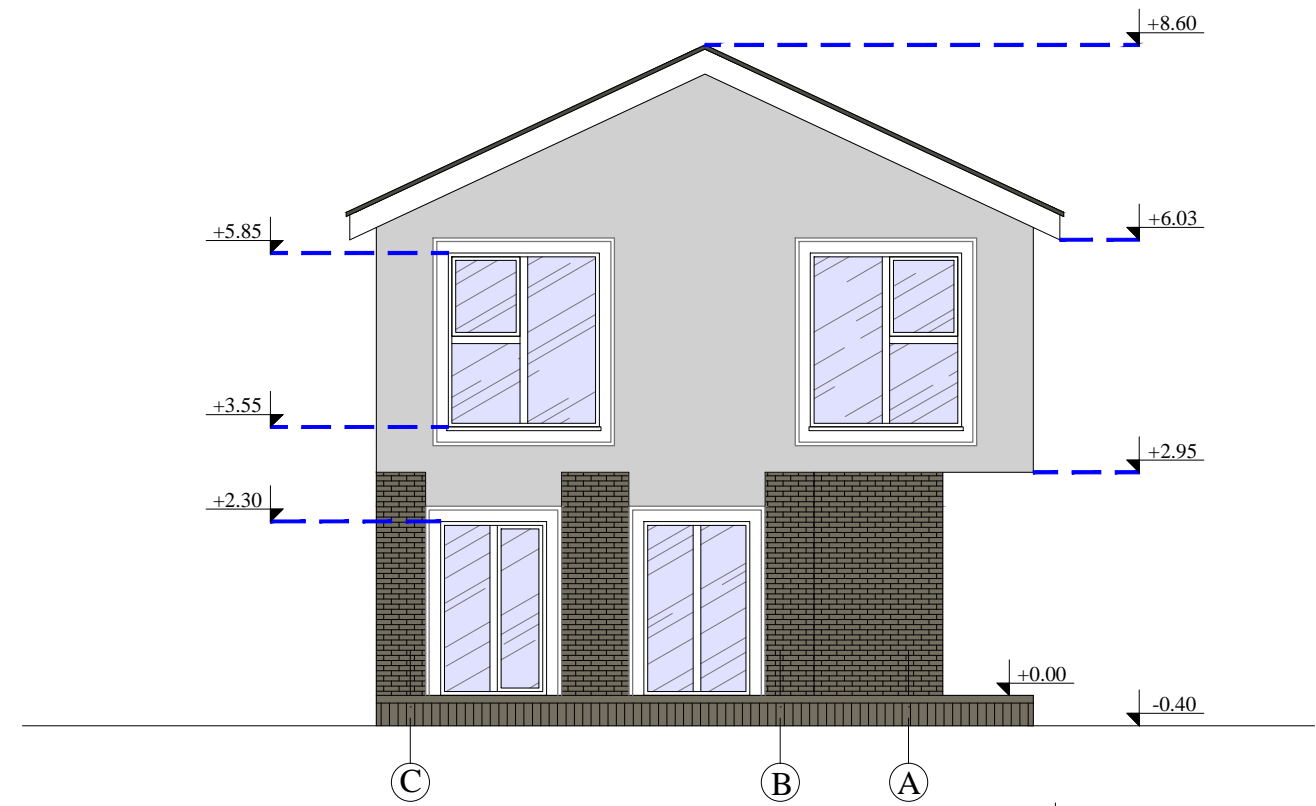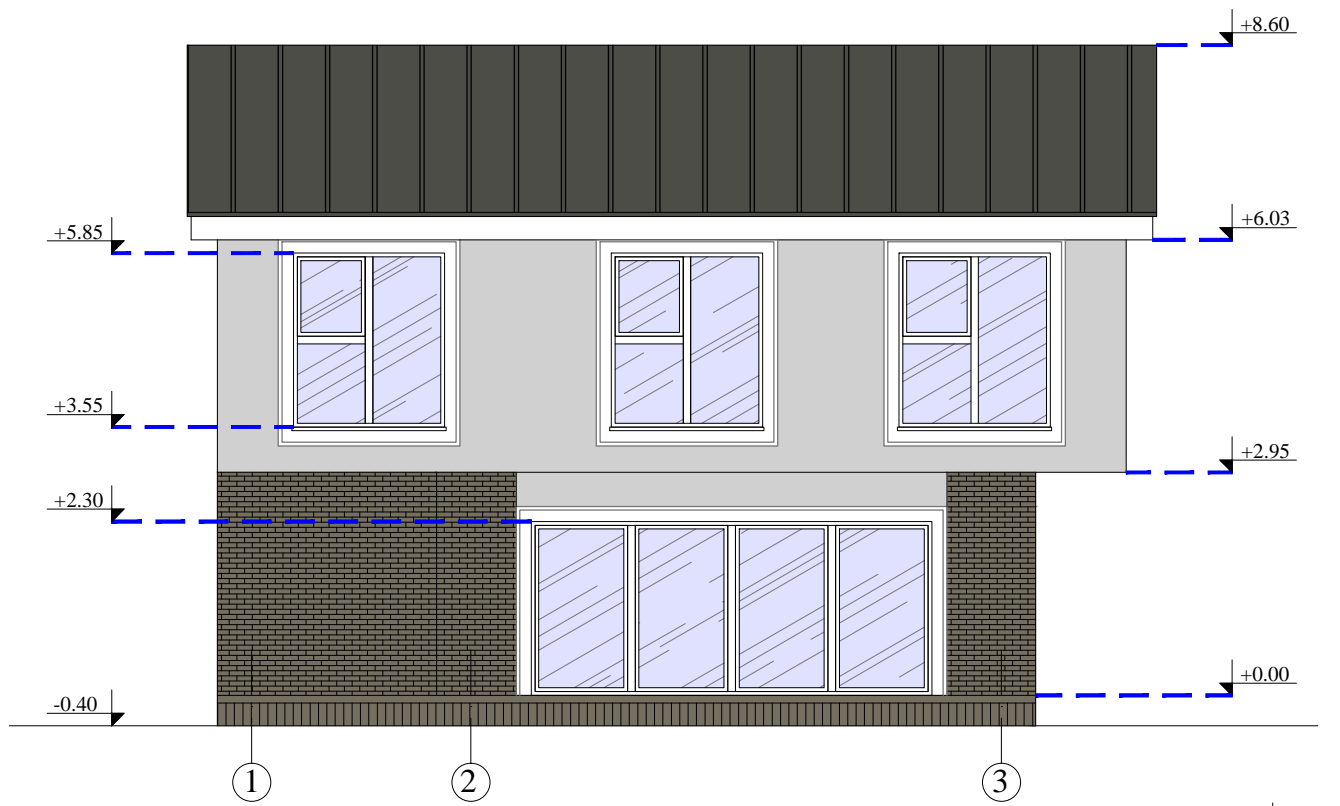Projektotojas UAB "VAKARŲ REGIONO PROJEKTAI" Vytauto g. 120-7, Palanga Tel.: 8-698-83701, El. paštas: rgpalanga@gmail.com					Objektas POILSIO PASTATŲ, Ošupio tak. 1E, Palangoje, STATYBOS PROJEKTAS			
Atestato Nr.	Pareigos	Vardas, pavardė	Parašas	Data	Statinytis POILSIO PASTATAS NR. 5			
A951	PV	R. Grikšas						
A951	Arch.	R. Grikšas						
A1873	Arch.	I. Švambarienė			Brėžinys PJŪVIS 1-1, 2-2 M 1:100		Laida A	
Projekto stadija	Statytojas				Žymuo		Lapas	Lapų
PP	A.M.				PROJEKTINIAI PASIŪLYMAI			



-  APDAILAILINĖ PLYTA (RAL 7006)
-  TINKAS (RAL 7047)
-  PROFILIUOTA SKARDA (RAL 7012)

Projektuotojas UAB "VAKARŲ REGIONO PROJEKTAI" Vytauto g. 120-7, Palanga Tel.: 8-698-83701, El. paštas: rgpalanga@gmail.com					Objektas POILSIO PASTATŲ, Ošupio tak. 1E, Palangoje, STATYBOS PROJEKTAS			
Atestato Nr.	Pareigos	Vardas, pavardė	Parašas	Data	Statinyš POILSIO PASTATAS NR. 5			
A951	PV	R. Grikšas						
A951	Arch.	R. Grikšas						
A1873	Arch.	I. Švambarienė			Brėžinys FASADAI TARP AŠIŲ 1-5, AC-A, 5-1, A-C M 1:100		Laida A	
Projekto stadija	Statytojas				Žymuo		Lapas	Lapų
PP	A.M.				PROJEKTINIAI PASIŪLYMAI			