


1 - Rekonstruojamas pastatas
2 - Ūkio paskirties pastatas

- Pastatai
- Trinkelių danga 255,42 m²
- Lauko terasa
- Vėja 712,80 m²
- Želdiniai
- Įėjimas
- Lauko žaidimo nameliai
- Tvora
- Sklypo riba



ATESTATO NR.	UAB "URBAN PROJECTS" Teatro g.5, Vilnius, tel.: +370 52 383 383			STATINIO PROJEKTO PAVADINIMAS Administracinės paskirties pastato rekonstrukcijos, pakeičiant paskirtį gyvenamosios paskirties (įvairių socialinių grupių asmenims) pastatą ir pritaikant jį bendruomeniniams vaikų globos namams Livonijos g. 28, Joniškėje		
	A602	PV	VALENTINAS VILEIKIS	DOKUMENTO PAVADINIMAS SKLYPO PLANAS M1:500		
MK008734	ARCH.	SANDRA VILNIŪTĖ	DOKUMENTO ŽYMUO 2020-UP-096-TP			LAPAS
BK001946	ARCH.	GINTARĖ DASEVIČIŪTĖ				LAPŲ
LT	JONIŠKIO RAJONO SAVIVALDYBĖS ADMINISTRACIJA					

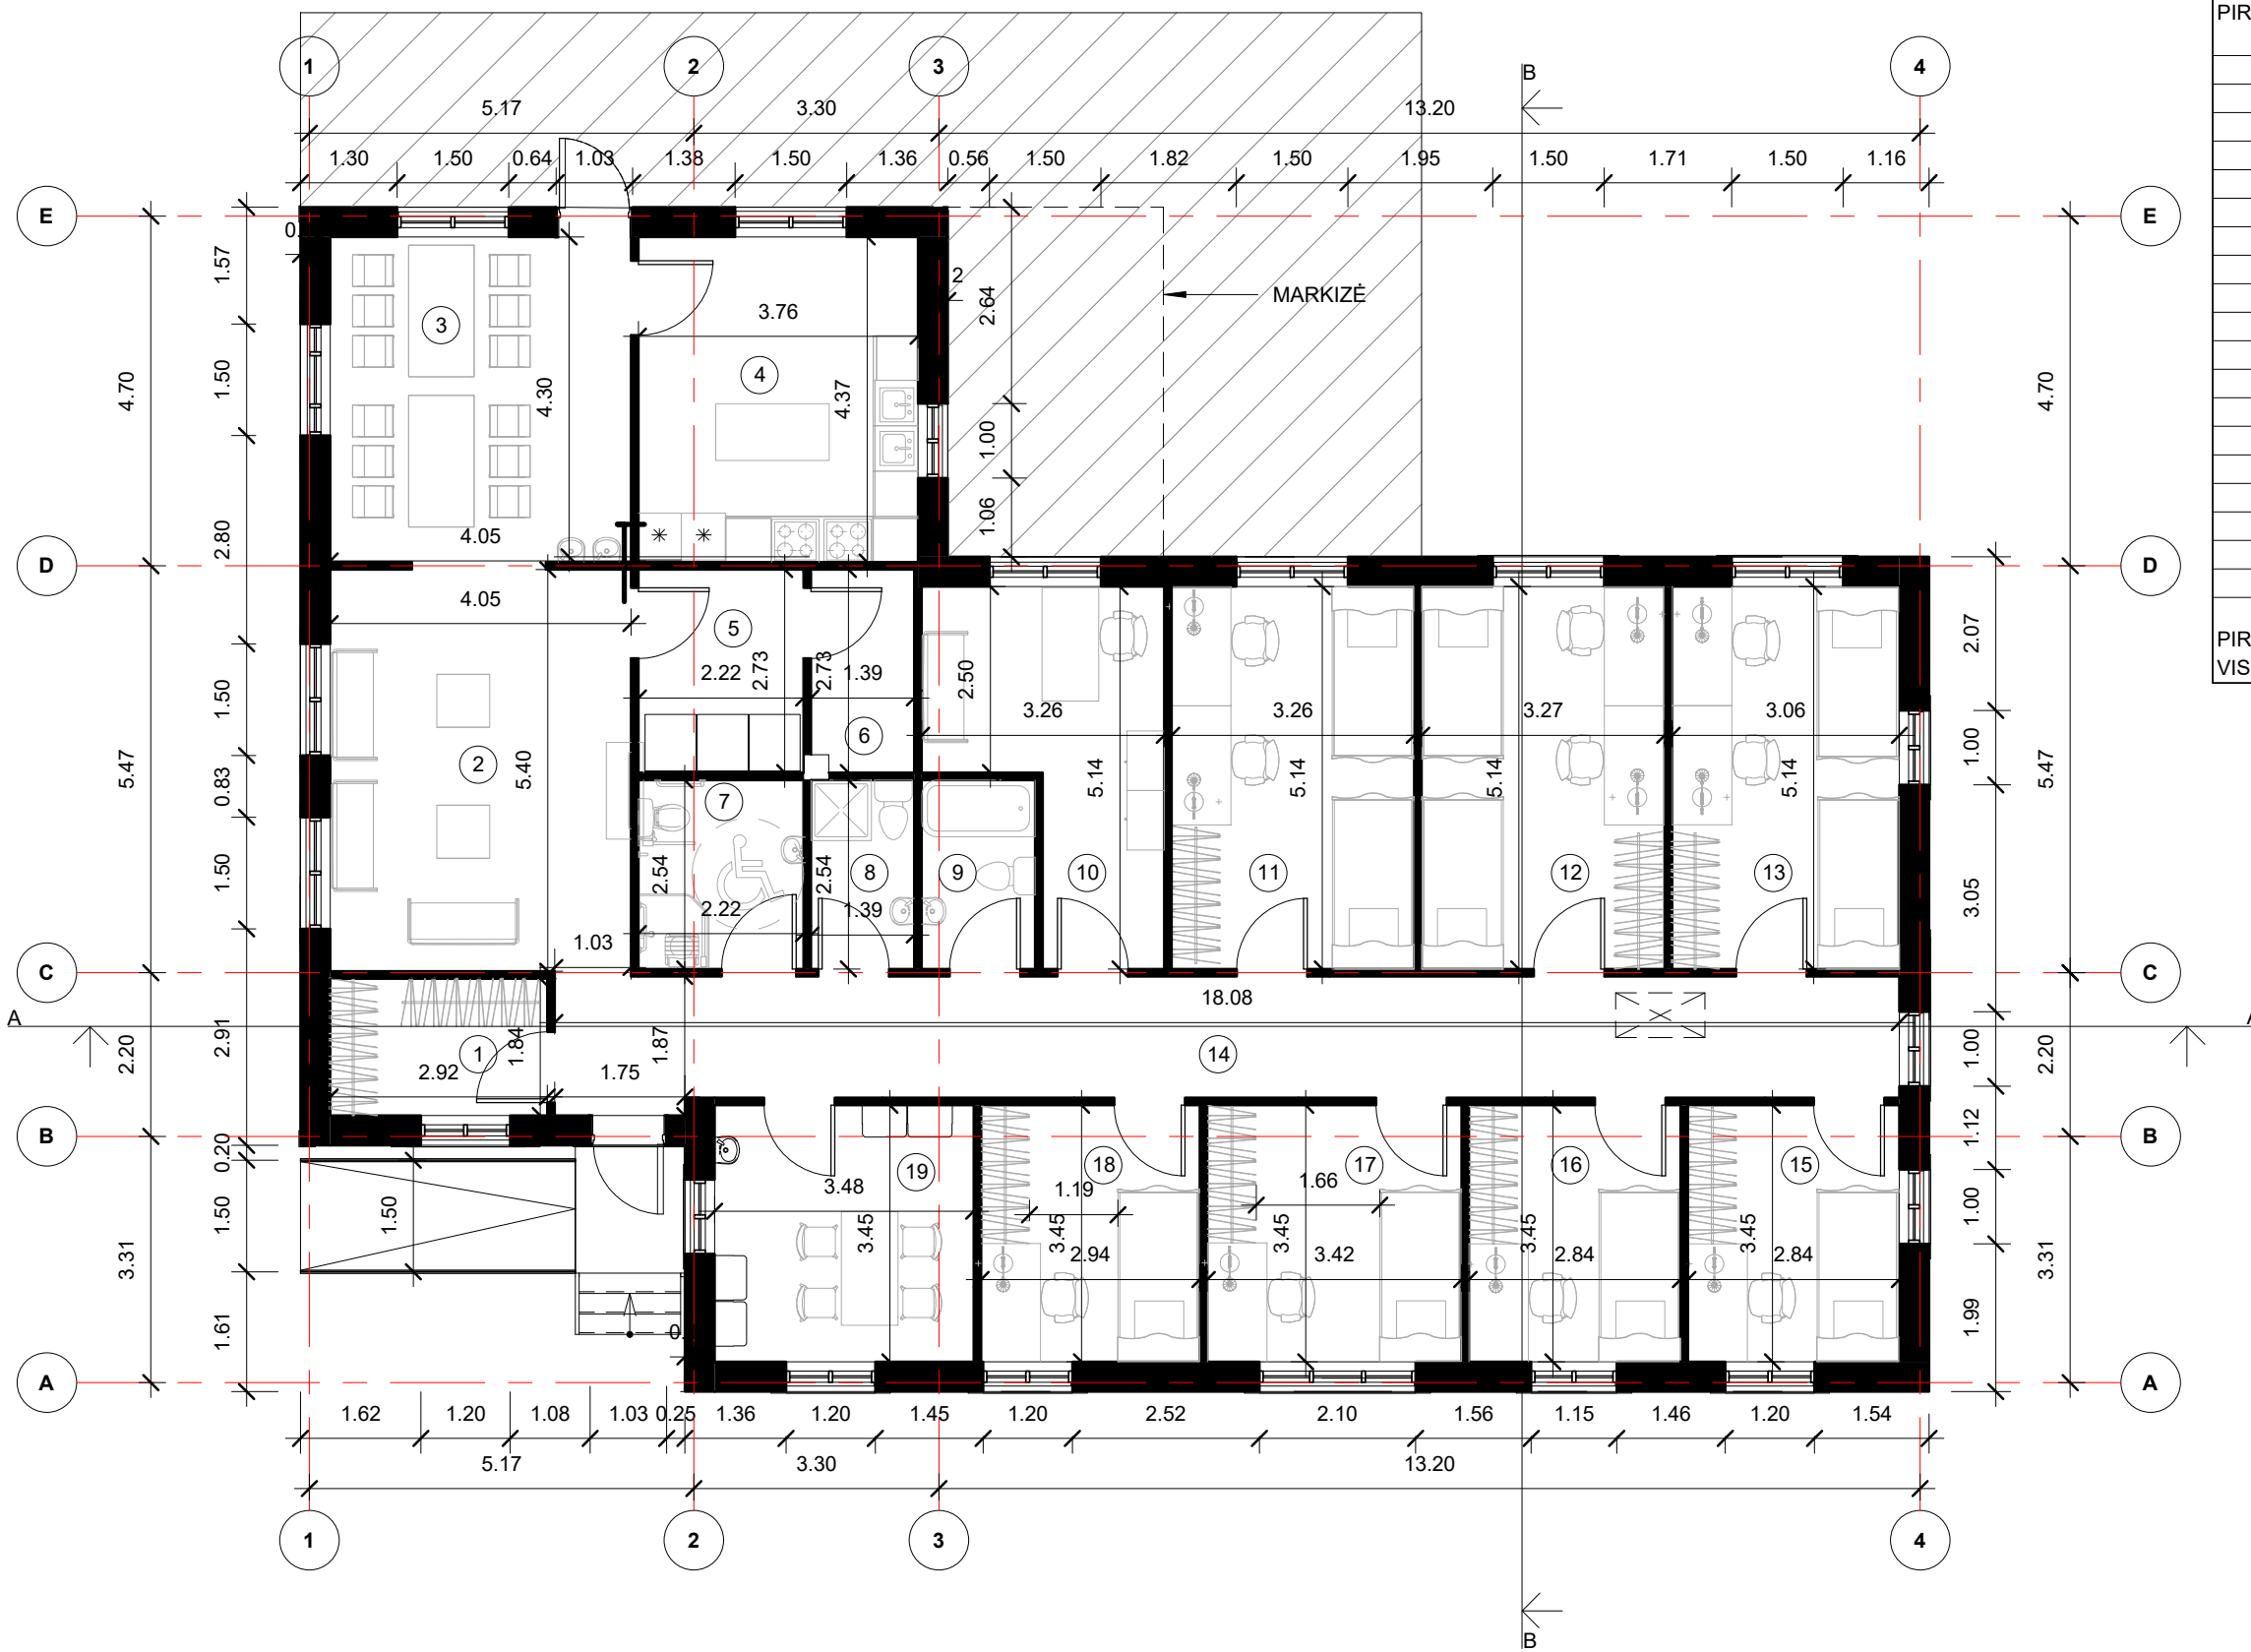


PIRMO AUKŠTO PATALPŲ EKSPLIKACIJA		
Pat. nr.	Patalpos paskirtis	Plotas
PIRMO AUKŠTO PLANAS		
1	Drabužinė	5.37 m ²
2	Svetainė	21.82 m ²
3	Valgomasis	17.86 m ²
4	Virtuvė	16.47 m ²
5	Skalbykla	6.09 m ²
6	Techninės patalpos	3.79 m ²
7	Neįgaliųjų san mazgas	5.64 m ²
8	San mazgas	3.53 m ²
9	San mazgas	3.88 m ²
10	Administracija	12.47 m ²
11	Dviviety kambarys	16.76 m ²
12	Dviviety kambarys	16.80 m ²
13	Dviviety kambarys	15.70 m ²
14	Koridorius	29.97 m ²
15	Vienviety kambarys	9.81 m ²
16	Vienviety kambarys	9.81 m ²
17	Vienviety kambarys	11.80 m ²
18	Vienviety kambarys	10.15 m ²
19	Vaikų žaidimo kambarys	12.02 m ²
		229.72 m ²
PIRMO AUKŠTO PLANAS		229.72 m ²
VISO:		229.72 m ²

ATESTATO NR.	UAB "URBAN PROJECTS"		STATINIO PROJEKTO PAVADINIMAS		
	Teatro g.5, Vilnius, tel.: +370 52 383 383		Administracinės paskirties pastato rekonstrukcijos, pakeičiant paskirtį gyvenamosios paskirties (įvairių socialinių grupių asmenims) pastatą ir pritaikanti jį bendruomeniniams vaikų globos namams Livonijos g. 28, Joniškėje		
A602	PV	VALENTINAS VILEIKIS	DOKUMENTO PAVADINIMAS		
MK008734	ARCH.	SANDRA VILNIŪTĖ	Technologinio aukšto planas M 1:100		
BK001946	ARCH.	GINTARĖ DASEVIČIŪTĖ			
LT	STATYTOJAS IR (ARBA) UŽSAKOVAS		DOKUMENTO ŽYMUO		
	JONIŠKIO RAJONO SAVIVALDYBĖS ADMINISTRACIJA		2020-UP-096-TP-01	LAPAS	LAPŲ



PIRMO AUKŠTO PATALPŲ EKSPLIKACIJA


Pat. nr.	Patalpos paskirtis	Plotas
PIRMO AUKŠTO PLANAS		
1	Drabužinė	5.37 m ²
2	Svetainė	21.82 m ²
3	Valgomasis	17.86 m ²
4	Virtuvė	16.47 m ²
5	Skalbykla	6.09 m ²
6	Techninės patalpos	3.79 m ²
7	Neįgaliųjų san mazgas	5.64 m ²
8	San mazgas	3.53 m ²
9	San mazgas	3.88 m ²
10	Administracija	12.47 m ²
11	Dviviets kambarys	16.76 m ²
12	Dviviets kambarys	16.80 m ²
13	Dviviets kambarys	15.70 m ²
14	Koridorius	29.97 m ²
15	Vienvietis kambarys	9.81 m ²
16	Vienvietis kambarys	9.81 m ²
17	Vienvietis kambarys	11.80 m ²
18	Vienvietis kambarys	10.15 m ²
19	Vaikų žaidimo kambarys	12.02 m ²
		229.72 m ²
PIRMO AUKŠTO PLANAS		229.72 m ²
VISO:		229.72 m ²

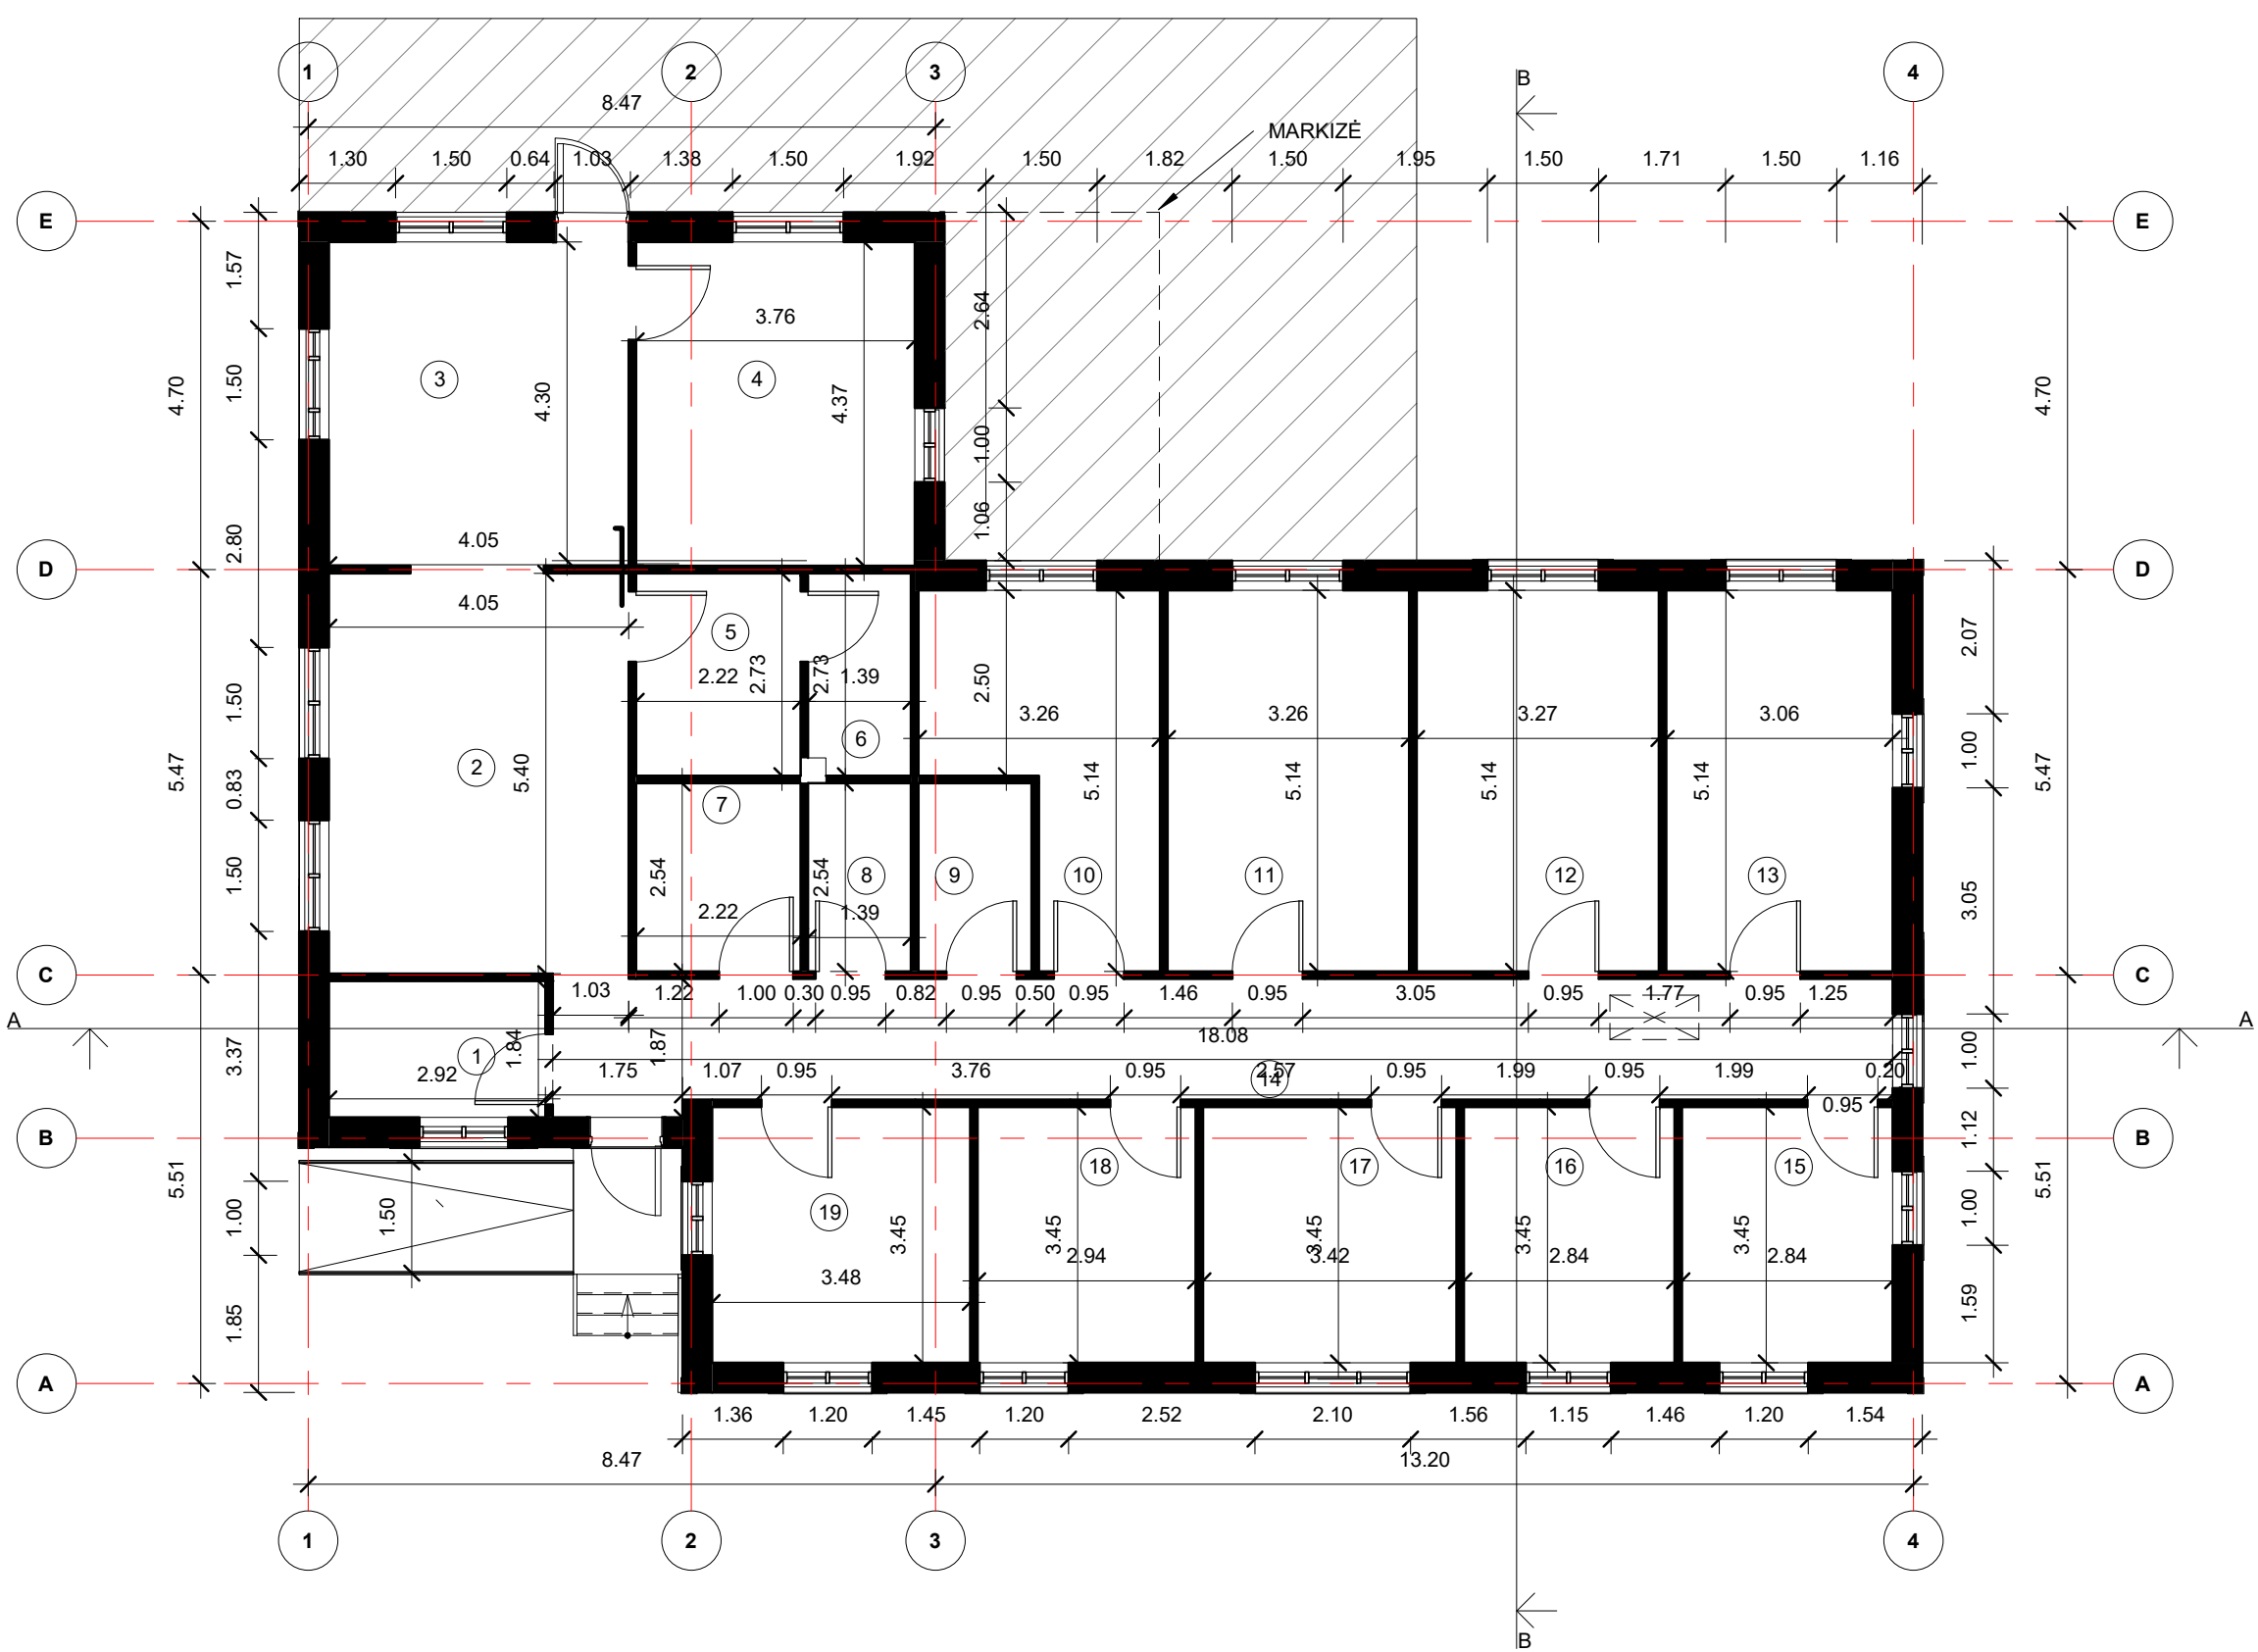



ATESTATO NR.	UAB "URBAN PROJECTS"		STATINIO PROJEKTO PAVADINIMAS		
	Teatro g.5, Vilnius, tel.: +370 52 383 383		Administracinės paskirties pastato rekonstrukcijos, pakeičiant paskirtį gyvenamosios paskirties (įvairių socialinių grupių asmenims) pastatą ir pritaikanti jį bendruomeniniams vaikų globos namams Livonijos g. 28, Joniškėje		
A602	PV	VALENTINAS VILEIKIS	DOKUMENTO PAVADINIMAS		
MK008734	ARCH.	SANDRA VILNIŪTĖ	Pirmo aukšto planas M 1:100		
BK001946	ARCH.	GINTARĖ DASEVIČIŪTĖ			
LT	JONIŠKIO RAJONO SAVIVALDYBĖS ADMINISTRACIJA		DOKUMENTO ŽYMUO	LAPAS	LAPŲ
			2020-UP-096-TP-02		

PALĖPĖS AUKŠTO PATALPŲ EKSPLIKACIJA


Pat. nr.	Patalpos paskirtis	Plotas
PALĖPĖS AUKŠTO PLANAS		
20	Ūkio pagalbinė patalpa	95,88 m ²
PIRMO AUKŠTO PLANAS		95,88 m ²
VISO:		95,88m ²

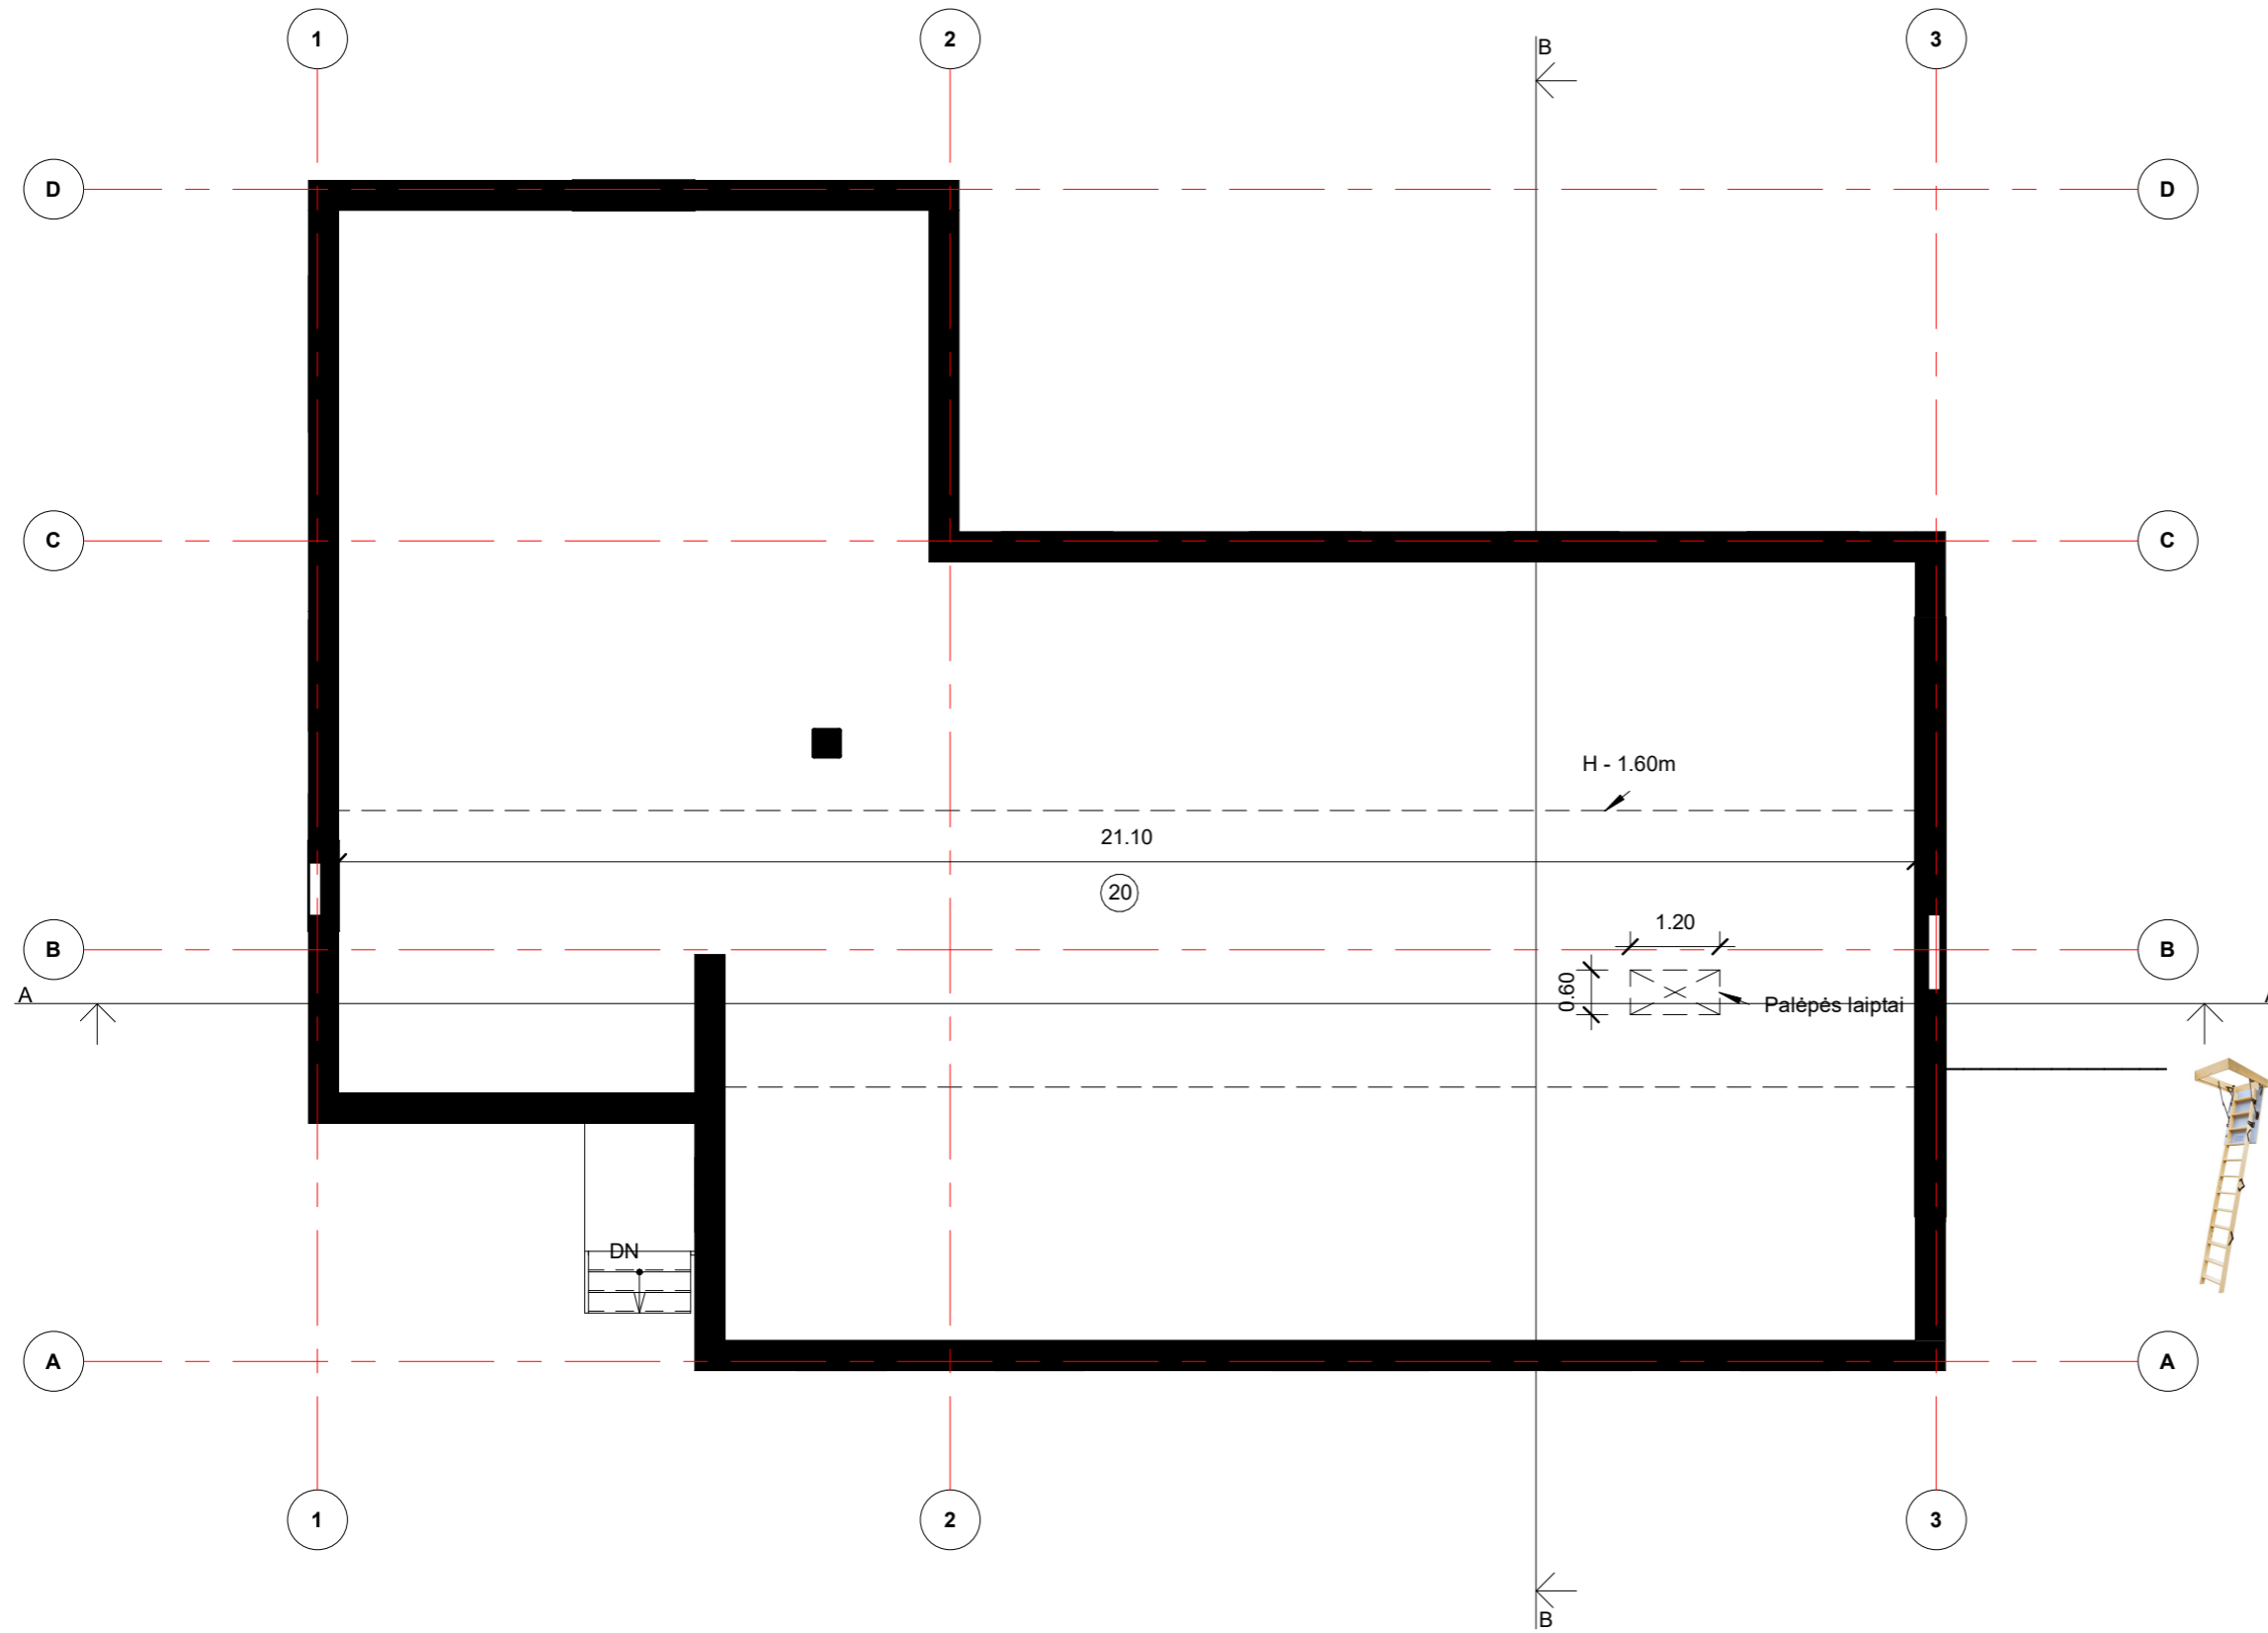

ATESTATO NR.	UAB "URBAN PROJECTS" Teatro g.5, Vilnius, tel.: +370 52 383 383			STATINIO PROJEKTO PAVADINIMAS Administracinės paskirties pastato rekonstrukcijos, pakeičiant paskirtį gyvenamosios paskirties (įvairių socialinių grupių asmenims) pastatą ir pritaikant jį bendruomeniniams vaikų globos namams Livonijos g. 28, Joniškėje		
	URBAN PROJECTS			DOKUMENTO PAVADINIMAS Palėpės aukšto planas M1:100		
A602	PV	VALENTINAS VILEIKIS		DOKUMENTO ŽYMŲS		LAPAS
MK008734	ARCH.	SANDRA VILNIŪTĖ		2020-UP-096-TP-03		LAPŲ
BK001946	ARCH.	GINTARĖ DASEVIČIŪTĖ				
LT	STATYTOJAS IR (ARBA) UŽSAKOVAS JONIŠKIO RAJONO SAVIVALDYBĖS ADMINISTRACIJA					

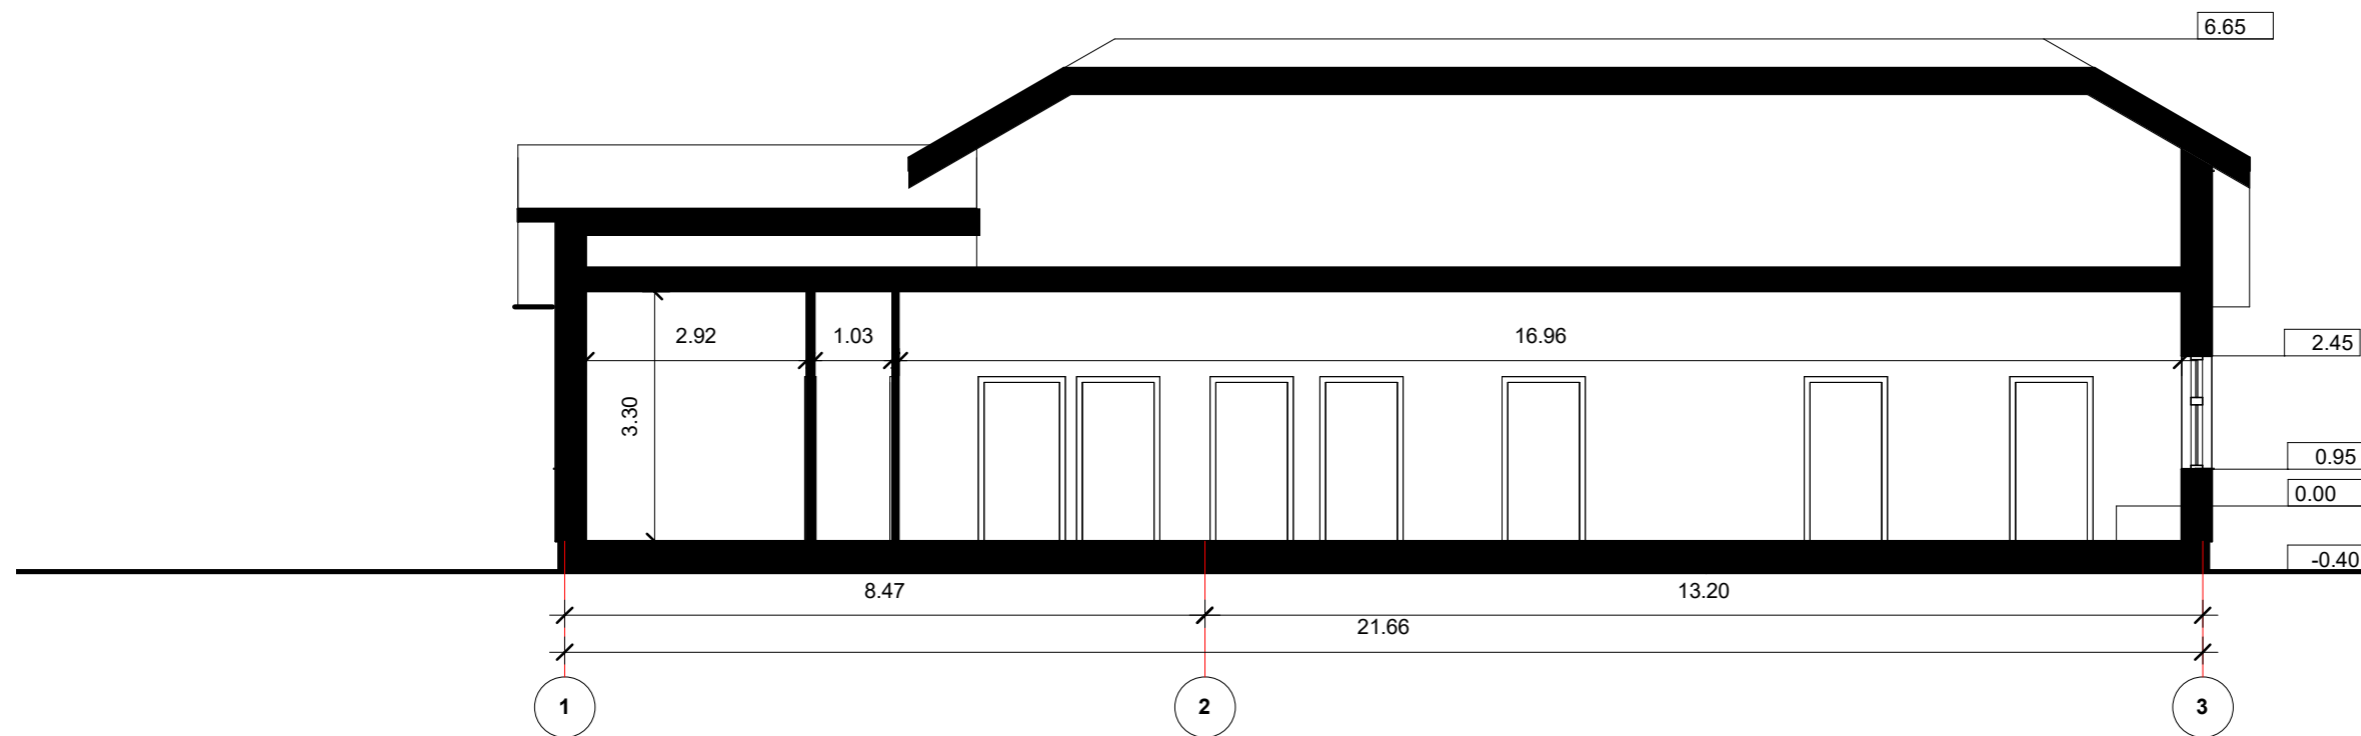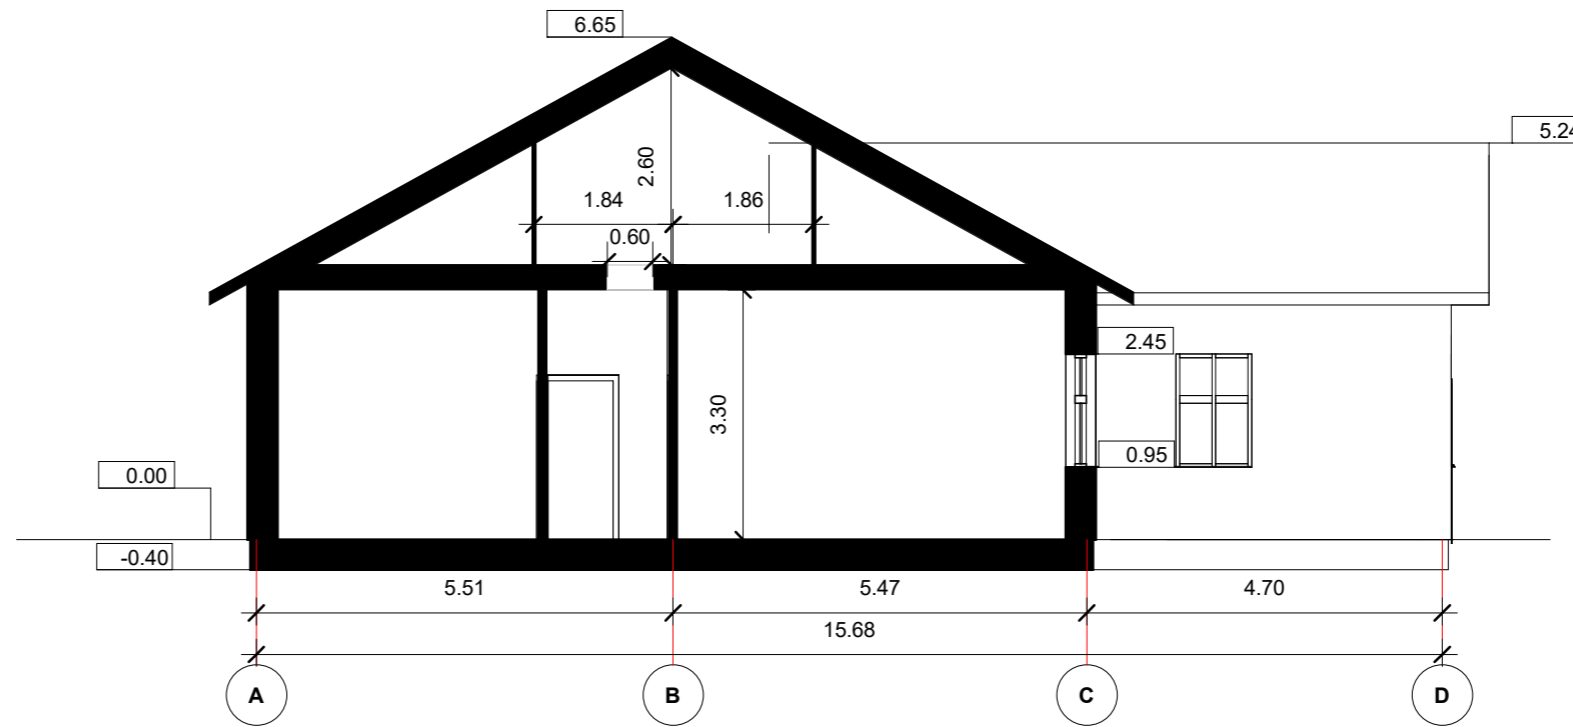

ATESTATO NR.	UAB "URBAN PROJECTS"			STATINIO PROJEKTO PAVADINIMAS	
	Teatro g.5, Vilnius, tel.: +370 52 383 383			Administracinės paskirties pastato rekonstrukcijos, pakeičiant paskirtį gyvenamosios paskirties (vairių socialinių grupių asmenims) pastatą ir pritaikant jį bendruomeniniams vaikų globos namams Livonijos g. 28, Joniškėje	
A602	PV	VALENTINAS VILEIKIS	URBAN PROJECTS	DOKUMENTO PAVADINIMAS	
MK008734	ARCH.	SANDRA VILNIŪTĖ		PJŪVIS M1:100	
BK001946	ARCH.	GINTARĖ DASEVIČIŪTĖ		LAPAS LAPŪ	
LT	STATYTOJAS IR (ARBA) UŽSAKOVAS			DOKUMENTO ŽYMUO	
	JONIŠKIO RAJONO SAVIVALDYBĖS ADMINISTRACIJA			2020-UP-096-TP	

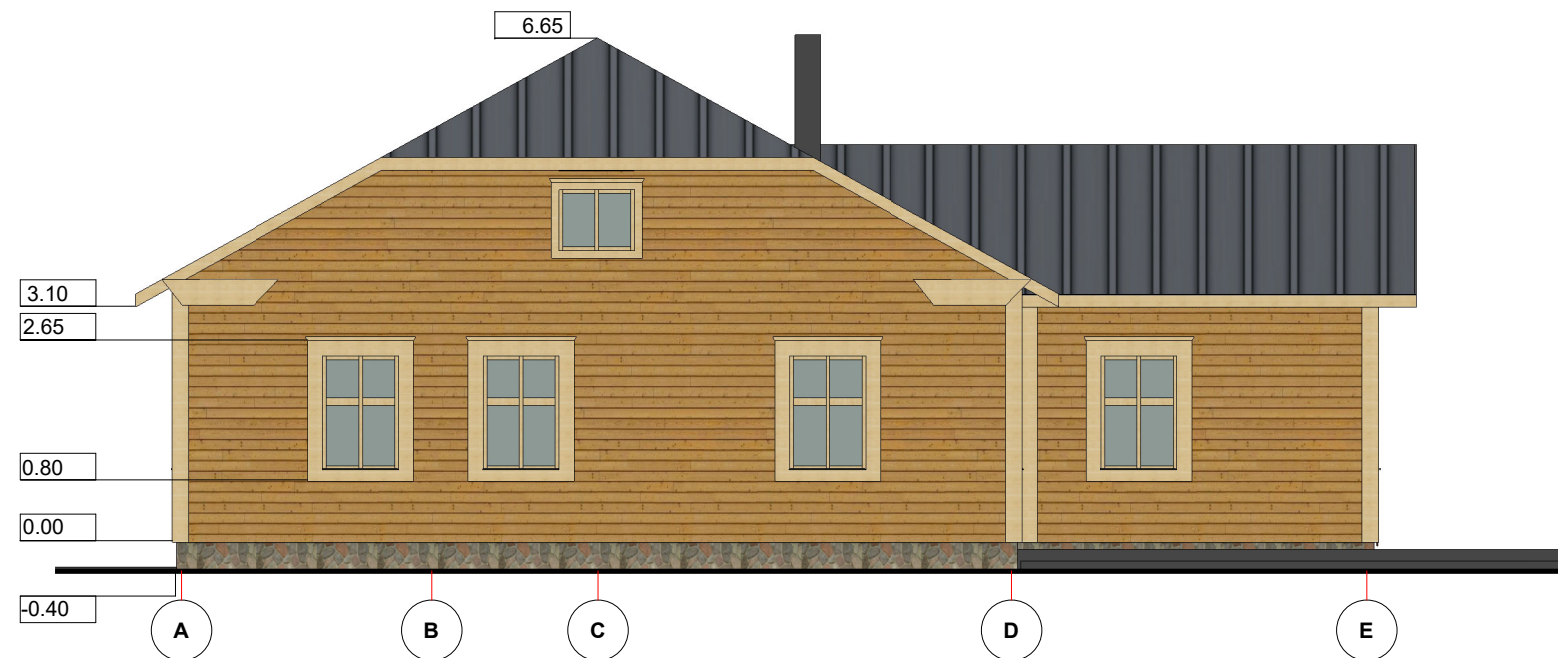


ATESTATO NR.	UAB "URBAN PROJECTS" Teatro g.5, Vilnius, tel.: +370 52 383 383			STATINIO PROJEKTO PAVADINIMAS Administracinės paskirties pastato rekonstrukcijos, pakeičiant paskirtį gyvenamosios paskirties (įvairių socialinių grupių asmenims) pastatą ir pritaikant jį bendruomeniniams vaikų globos namams Livonijos g. 28, Joniškėje		
	URBAN PROJECTS			DOKUMENTO PAVADINIMAS Fasadai M 1:100		
A602	PV	VALENTINAS VILEIKIS		STATYTOJAS IR (ARBA) UŽSAKOVAS JONIŠKIO RAJONO SAVIVALDYBĖS ADMINISTRACIJA		LAPAS
MK008734	ARCH.	SANDRA VILNIŪTĖ		DOKUMENTO ŽYMUO 2020-UP-096-TP-05		LAPŲ
BK001946	ARCH.	GINTARĖ DASEVIČIŪTĖ				
LT						




ATESTATO NR.	UAB "URBAN PROJECTS"		STATINIO PROJEKTO PAVADINIMAS		
	Teatro g.5, Vilnius, tel.: +370 52 383 383		Administracinės paskirties pastato rekonstrukcijos, pakeičiant paskirtį gyvenamosios paskirties (įvairių socialinių grupių asmenims) pastatą ir pritaikant jį bendruomeniniams vaikų globos namams Livonijos g. 28, Joniškėje		
A602	PV	VALENTINAS VILEIKIS	DOKUMENTO PAVADINIMAS		
MK008734	ARCH.	SANDRA VILNIŪTĖ	Fasadai M 1:100		
BK001946	ARCH.	GINTARĖ DASEVIČIŪTĖ	DOKUMENTO ŽYMŪS		
LT	JONIŠKIO RAJONO SAVIVALDYBĖS ADMINISTRACIJA		2020-UP-096-TP-06	LAPAS	LAPŲ




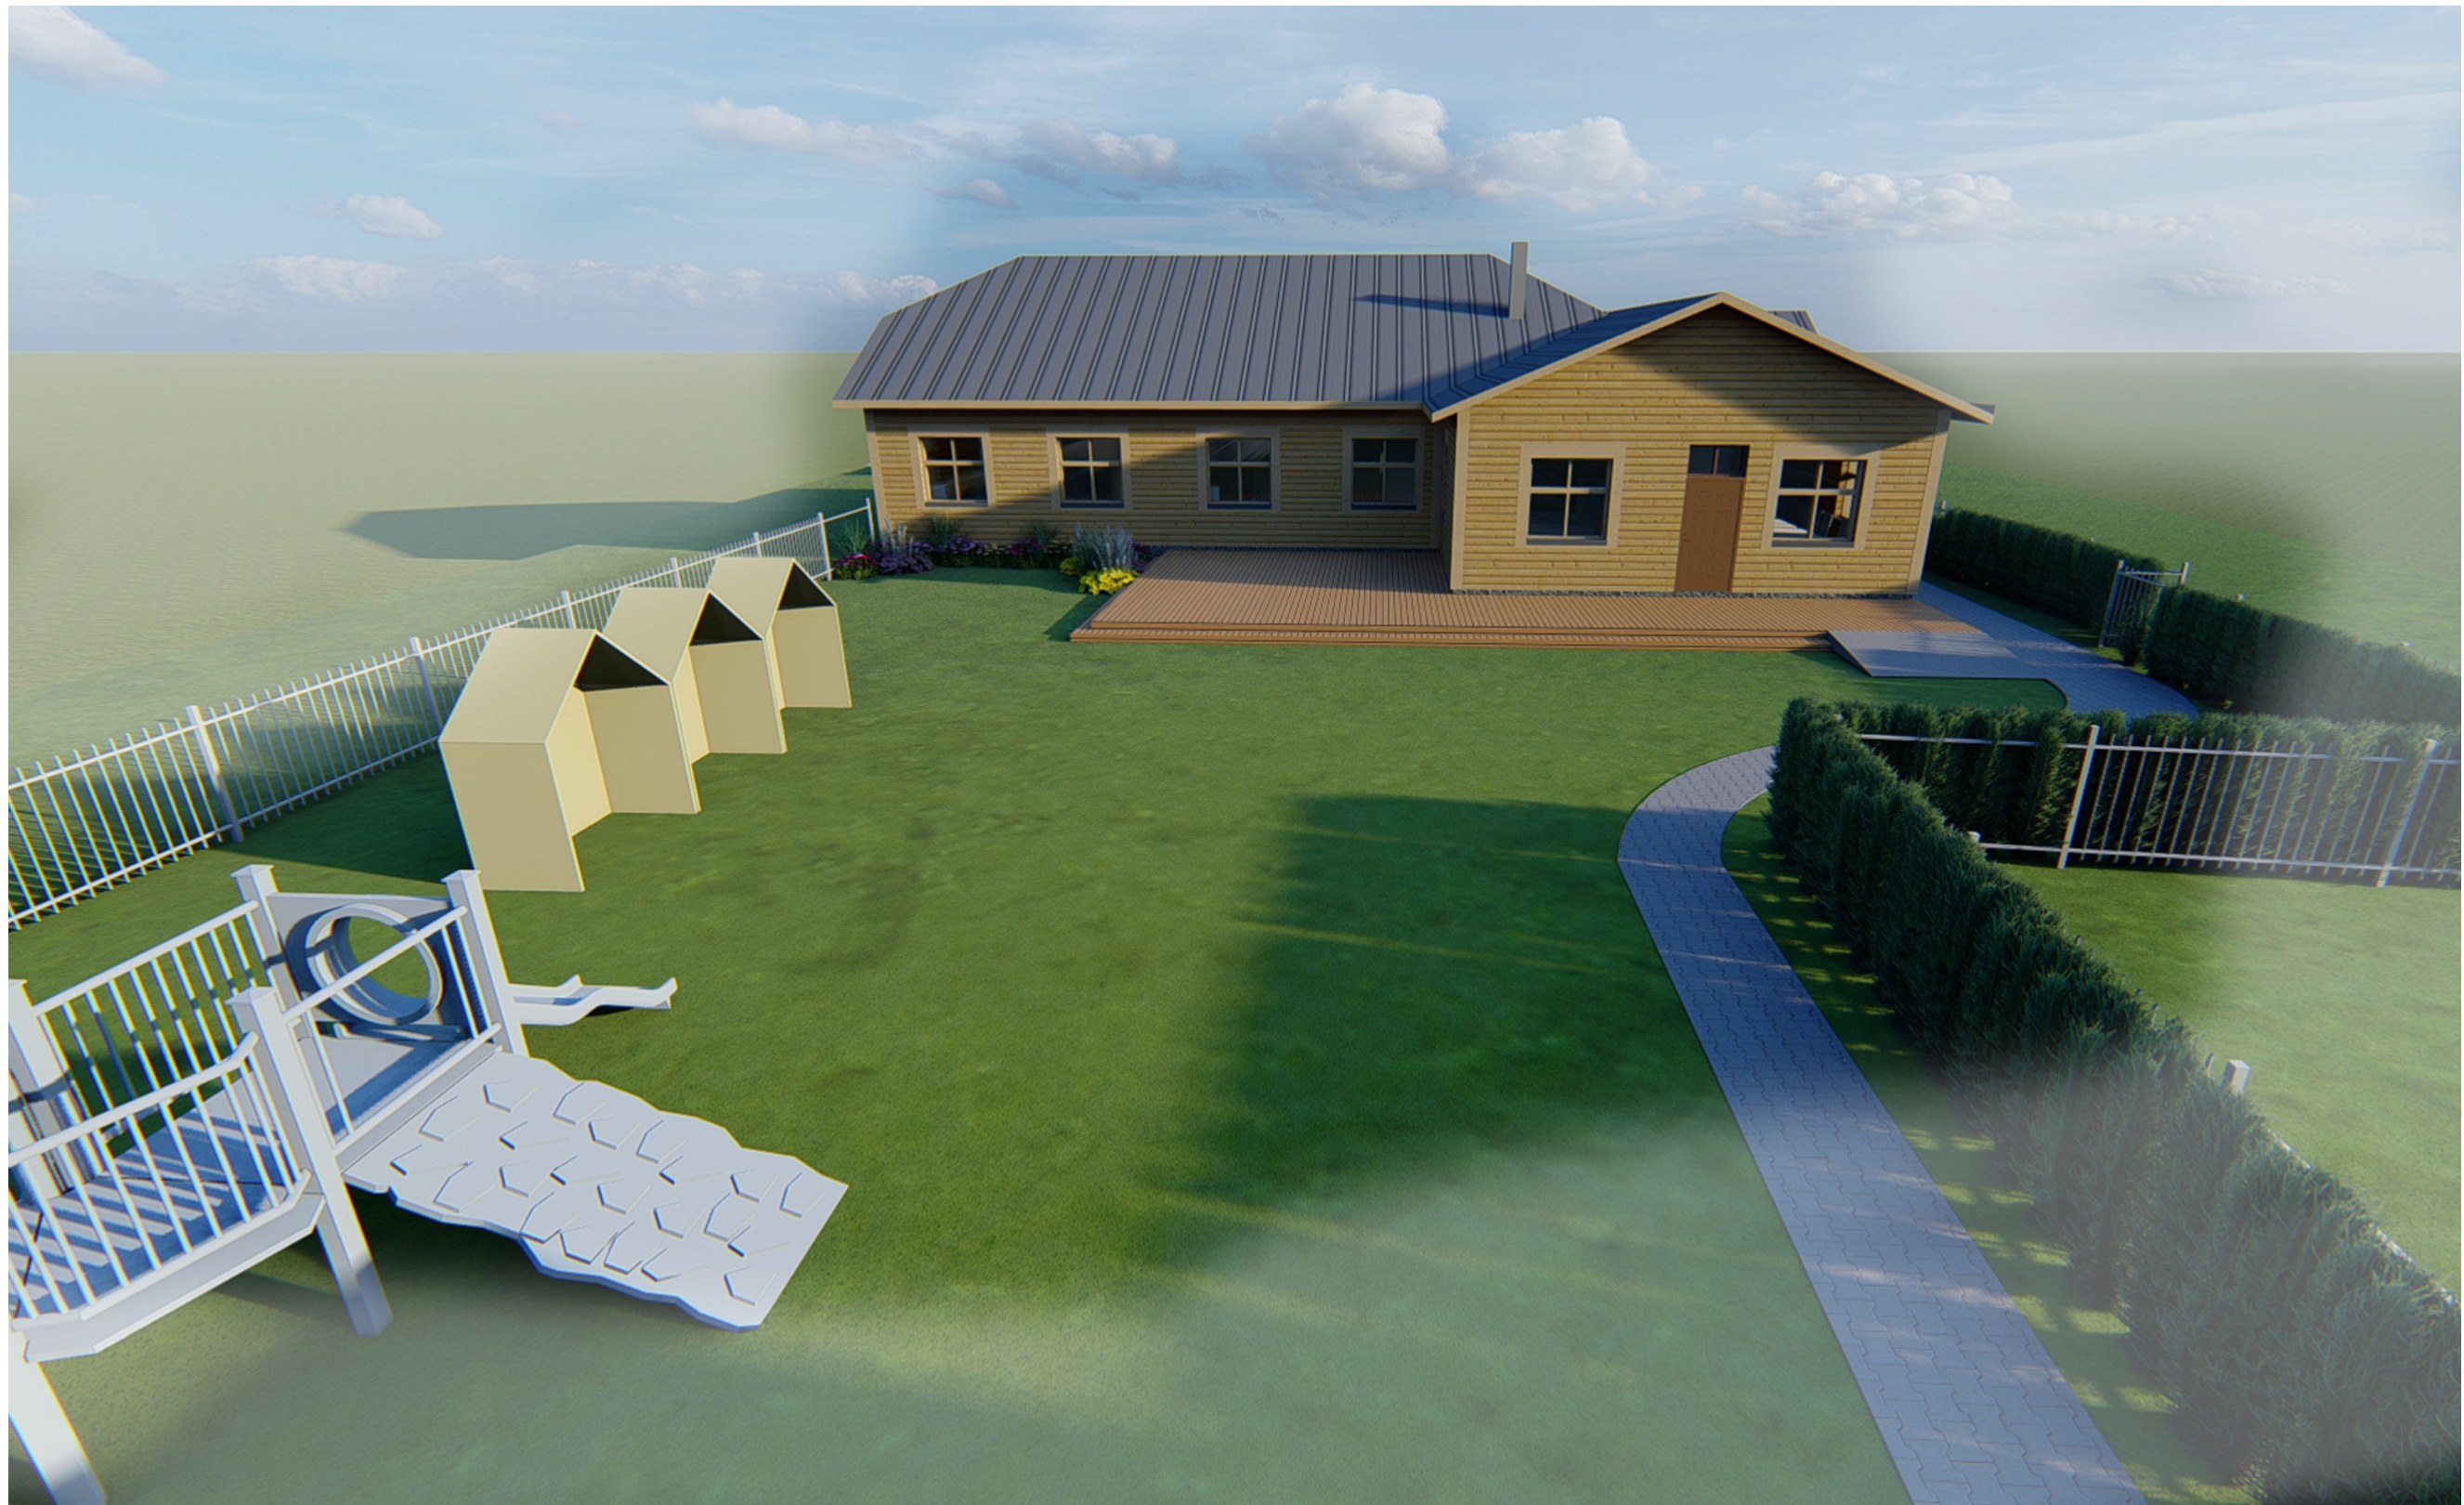
ATESTATO NR.	UAB "URBAN PROJECTS" Teatro g.5, Vilnius, tel.: +370 52 383 383			STATINIO PROJEKTO PAVADINIMAS Administracinės paskirties pastato rekonstrukcijos, pakeičiant paskirtį gyvenamosios paskirties (įvairių socialinių grupių asmenims) pastatą ir pritaikant jį bendruomeniniams vaikų globos namams Livonijos g. 28, Joniškėje	
	A602	PV		VALENTINAS VILEIKIS	DOKUMENTO PAVADINIMAS LAIDA
MK008734	ARCH.	SANDRA VILNIŪTĖ	VIZUALIZACIJA		
BK001946	ARCH.	GINTARĖ DASEVIČIŪTĖ			
LT	STATYTOJAS IR (ARBA) UŽSAKOVAS JONIŠKIO RAJONO SAVIVALDYBĖS ADMINISTRACIJA		DOKUMENTO ŽYMUO 2020-UP-096-TP		LAPAS LAPŲ



ATESTATO NR.	UAB "URBAN PROJECTS" Teatro g.5, Vilnius, tel.: +370 52 383 383		<small>STATINIO PROJEKTO PAVADINIMAS</small> Administracinės paskirties pastato rekonstrukcijos, pakeičiant paskirtį igyvenamosios paskirties (įvairių socialinių grupių asmenims) pastatą ir pritaikant jį bendruomeniniams vaikų globos namams Livonijos g. 28, Joniškėje	
				
A602	PV	VALENTINAS VILEIKIS	<small>DOKUMENTO PAVADINIMAS</small> LAIDA	
MK008734	ARCH.	SANDRA VILNIŪTĖ	VIZUALIZACIJA	
BK001946	ARCH.	GINTARĖ DASEVIČIŪTĖ		
LT	<small>STATYTOJAS IR (ARBA) UŽSAKOVAS</small> JONIŠKIO RAJONO SAVIVALDYBĖS ADMINISTRACIJA		<small>DOKUMENTO ŽYMUO</small> 2020-UP-096-TP	
			LAPAS	LAPŲ



ATESTATO NR.	UAB "URBAN PROJECTS" Teatro g.5, Vilnius, tel.: +370 52 383 383				STATINIO PROJEKTO PAVADINIMAS		
					Administracinės paskirties pastato rekonstrukcijos, pakeičiant paskirtį gyvenamosios paskirties (įvairių socialinių grupių asmenims) pastatą ir pritaikant jį bendruomeniniams vaikų globos namams Livonijos g. 28, Joniškėje		
A602	PV	VALENTINAS VILEIKIS			DOKUMENTO PAVADINIMAS		
MK008734	ARCH.	SANDRA VILNIŪTĖ			VIZUALIZACIJA		
BK001946	ARCH.	GINTARĖ DASEVIČIŪTĖ					
	STATYTOJAS IR (ARBA) UŽSAKOVAS				DOKUMENTO ŽYMUO		
LT	JONIŠKIO RAJONO SAVIVALDYBĖS ADMINISTRACIJA				2020-UP-096-TP	LAPAS	LAPŲ



ATESTATO NR.	UAB "URBAN PROJECTS" Teatro g.5, Vilnius, tel.: +370 52 383 383		<small>STATINIO PROJEKTO PAVADINIMAS</small> Administracinės paskirties pastato rekonstrukcijos, pakeičiant paskirtį gyvenamosios paskirties (įvairių socialinių grupių asmenims) pastatų ir pritaikant jį bendruomeniniams vaikų globos namams Livonijos g. 28, Joniškėje	
A602	PV	VALENTINAS VILEIKIS	<small>DOKUMENTO PAVADINIMAS</small> LAIDA	
MK008734	ARCH.	SANDRA VILNIŪTĖ	VIZUALIZACIJA	
BK001946	ARCH.	GINTARĖ DASEVIČIŪTĖ		
LT	<small>STATYTOJAS IR (ARBA) UŽSAKOVAS</small> JONIŠKIO RAJONO SAVIVALDYBĖS ADMINISTRACIJA		<small>DOKUMENTO ŽYMUO</small> 2020-UP-096-TP LAPAS LAPŲ	