




KVAL. ATESTATO Nr.	V. JANONIS IVVP Nr.050055 V. MUZIKEVICIENE IVVP Nr.544200			STATINIO PROJEKTO PAVADINIMAS: Poilsio paskirties pastato vasarnamio (7.13), pagalbinio ūkio paskirties pastato pirties (7.17) ir kitu kitos paskirties inžinerinių statinių Ilgio g.20, Grūto k., Druskininkų sav. statybos projektas			
A811	PV	V. JANONIS		BRĖŽINIO PAVADINIMAS: SITUACIJOS SCHEMA		Laida	
A811	PDV	V. JANONIS				0	
31534	RENGĖ	V. MUZIKEVICIENE					
LT	STATYTOJAS: A. M.			DOKUMENTO ŽYMUO: 2020-01-PP-SP.B-01		Lapas 01	Lapų 01

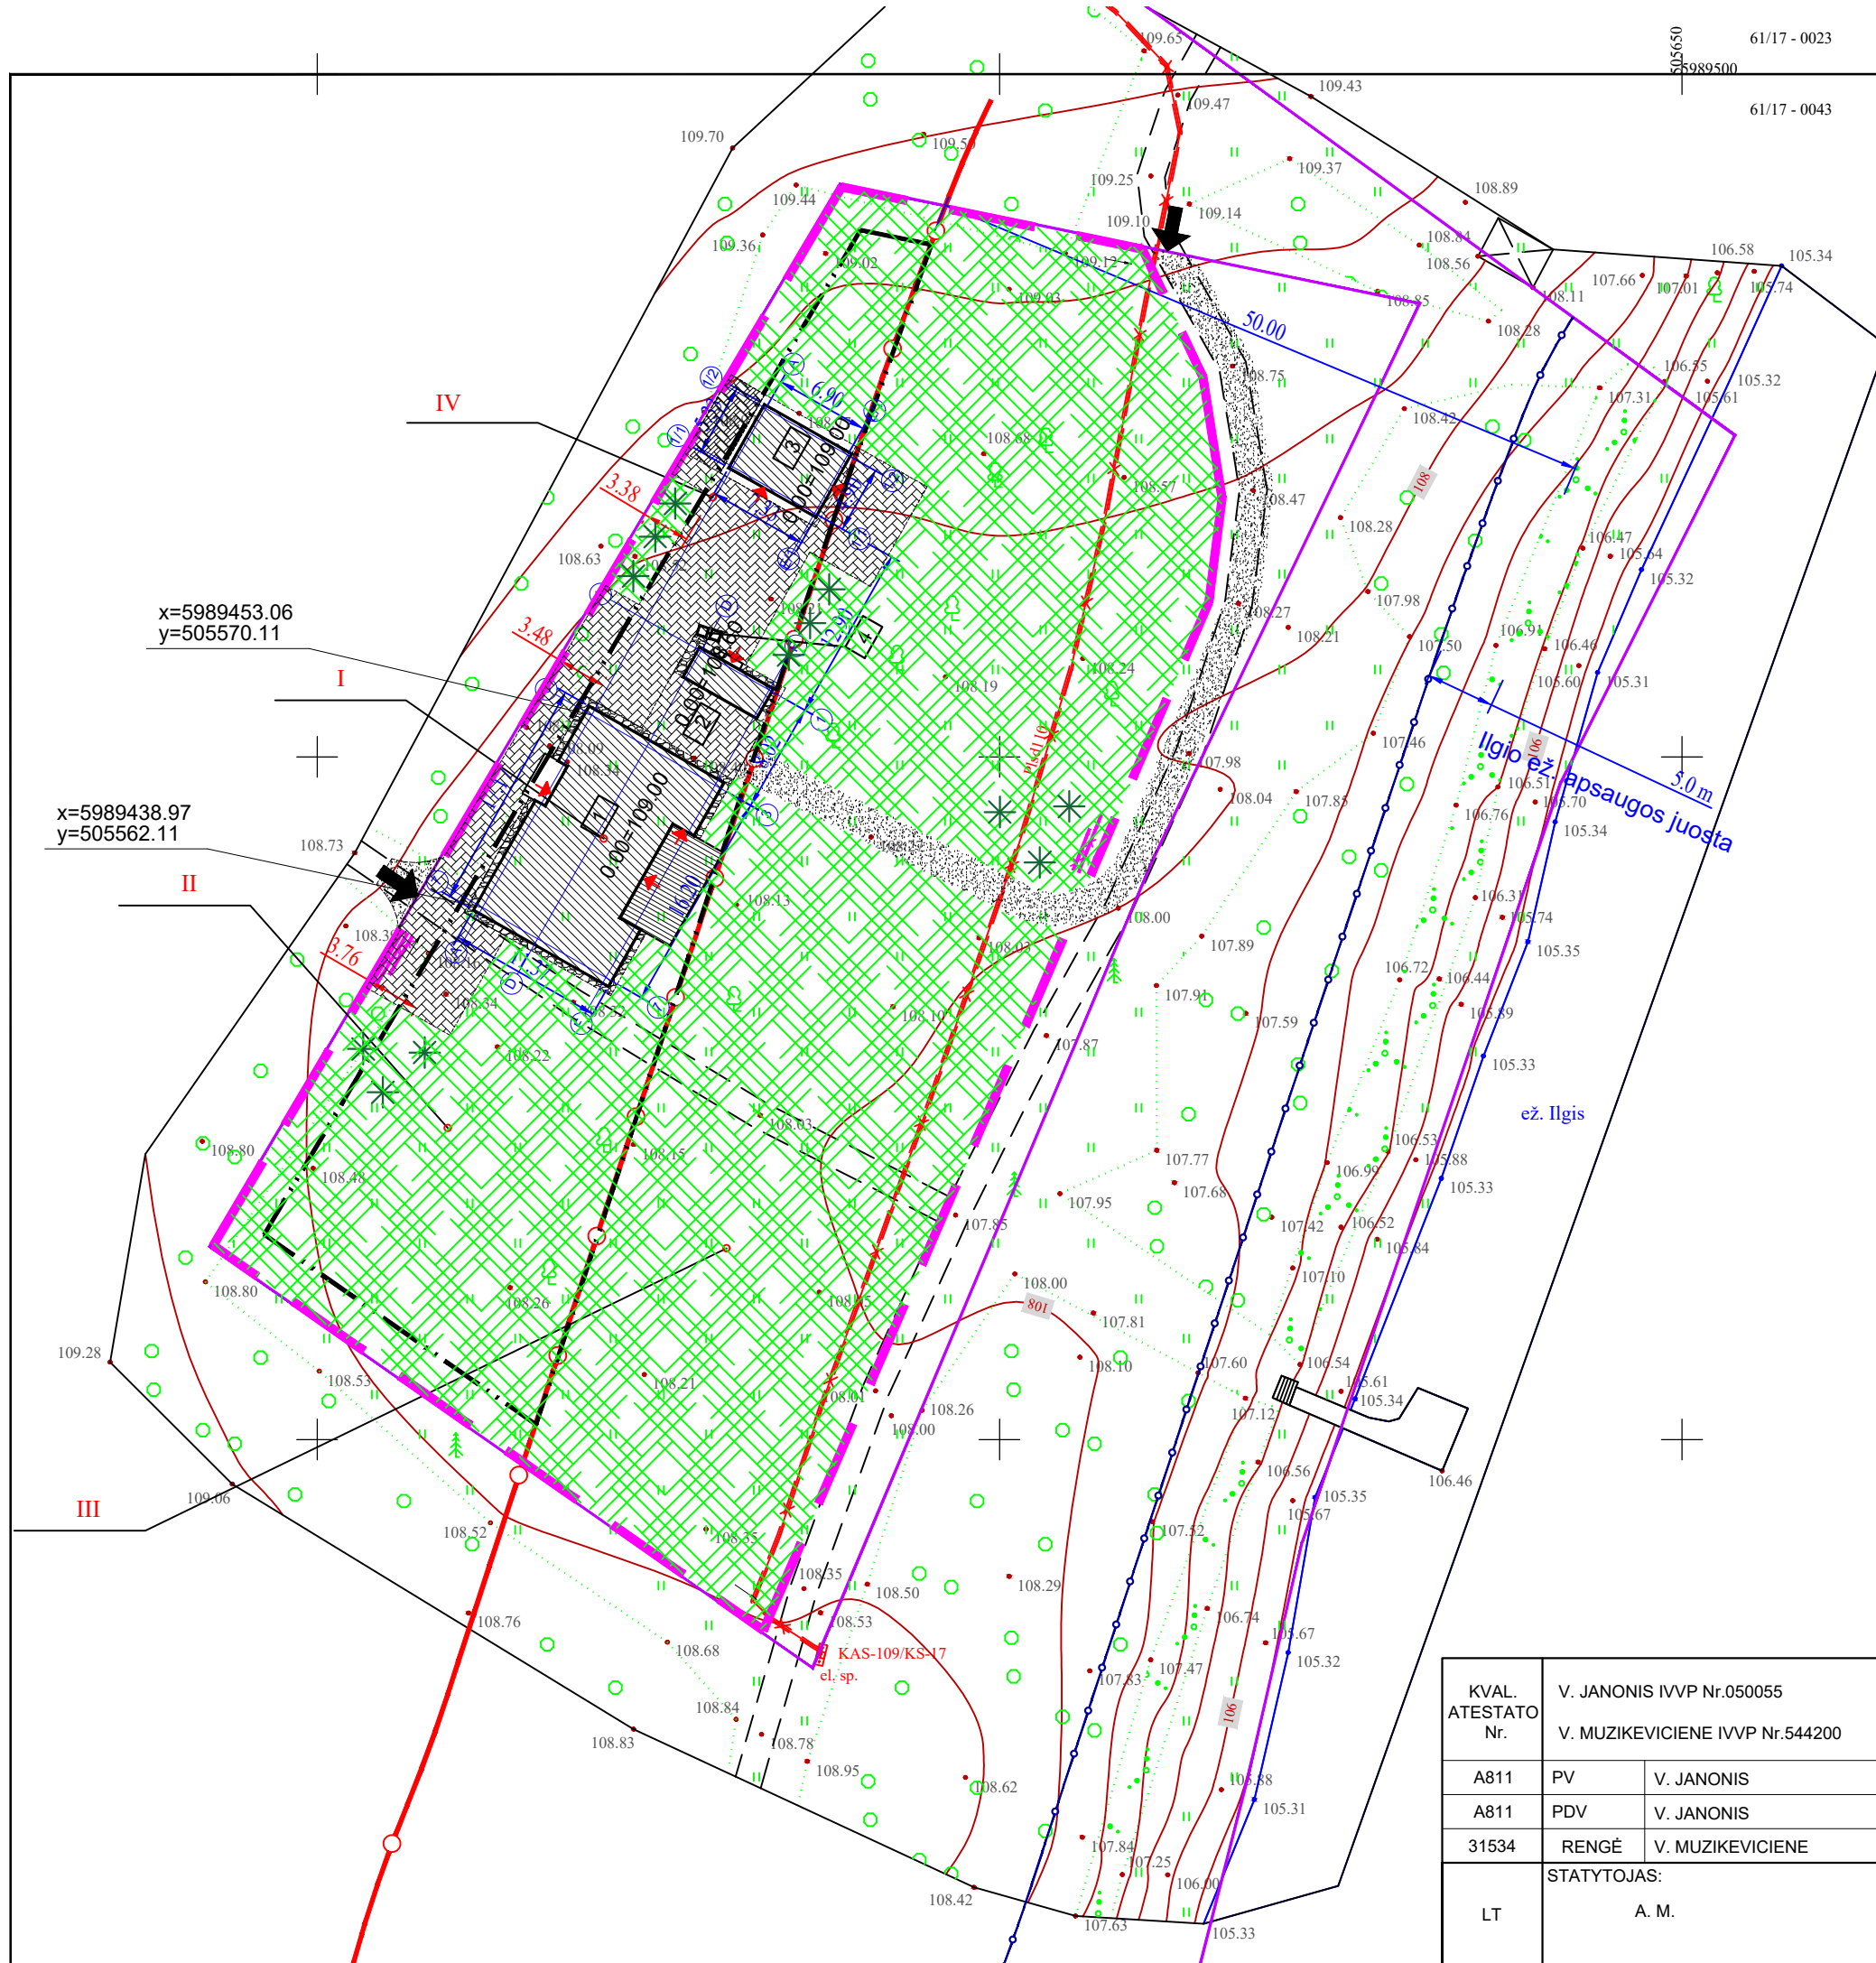

x=5989453.06
y=505570.11


x=5989438.97
y=505562.11

EKSPLIKACIJA	
1	Vasarnamis
2	Stoginė
3	Pirtis
4	Buitinių konteinerių statymo vieta


SUTARTINIAI ŽIMĖJIMAI	
	Sklypo ribos
	Statybos riba
	Projektuojama tvora vienos tinklo
	Projektuojami slankiojantys vartai
	Projektuojami pastatai
	Privažiavimo trinkelėlių danga
	Šaligatvio trinkelėlių danga
	Projektuojama nuogrinda
	Veja
	Automobilių stovėjimo vietos
	Įvažiavimas, išvažiavimas, iėjimas
	Įėjimas/išėjimas į pastatą

SKLYPO RODIKLIAI	
Sklypo plotas	4677m ²
Sklypo užstatymo tankumas, %	7
Sklypo užstatymo intensyvumas, %	4
Statinių užimtas žemės plotas	355m ²
Kietų dangų plotas sklype / už sklypo ribų	689/12m ²
Apželdintas žemės plotas (>25%)	3663m ²
Automobilių stovėjimo vietų skaičius	3vnt.

KVAL. ATESTATO Nr.	V. JANONIS IVPP Nr.050055		STATINIO PROJEKTO PAVADINIMAS: Poilsio paskirties pastato vasarnamio (7.13), pagalbinio ūkio paskirties pastato pirties (7.17) ir kitu kitos paskirties inžinerinių statinių Ilgio g.16 A, Grūto k., Druskininkų sav. statybos projektas	BREŽINIO PAVADINIMAS: SKLYPO PLANAS M1:500	Laida 0
	V. MUZIKEVICIENE IVPP Nr.544200				
	A811	PV			
A811	PDV	V. JANONIS			
31534	RENGĖ	V. MUZIKEVICIENE			
LT	STATYTOJAS: A. M.		DOKUMENTO ŽYMUO: 2020-01-PP-SP.B-02	Lapas	Lapų
				01	01

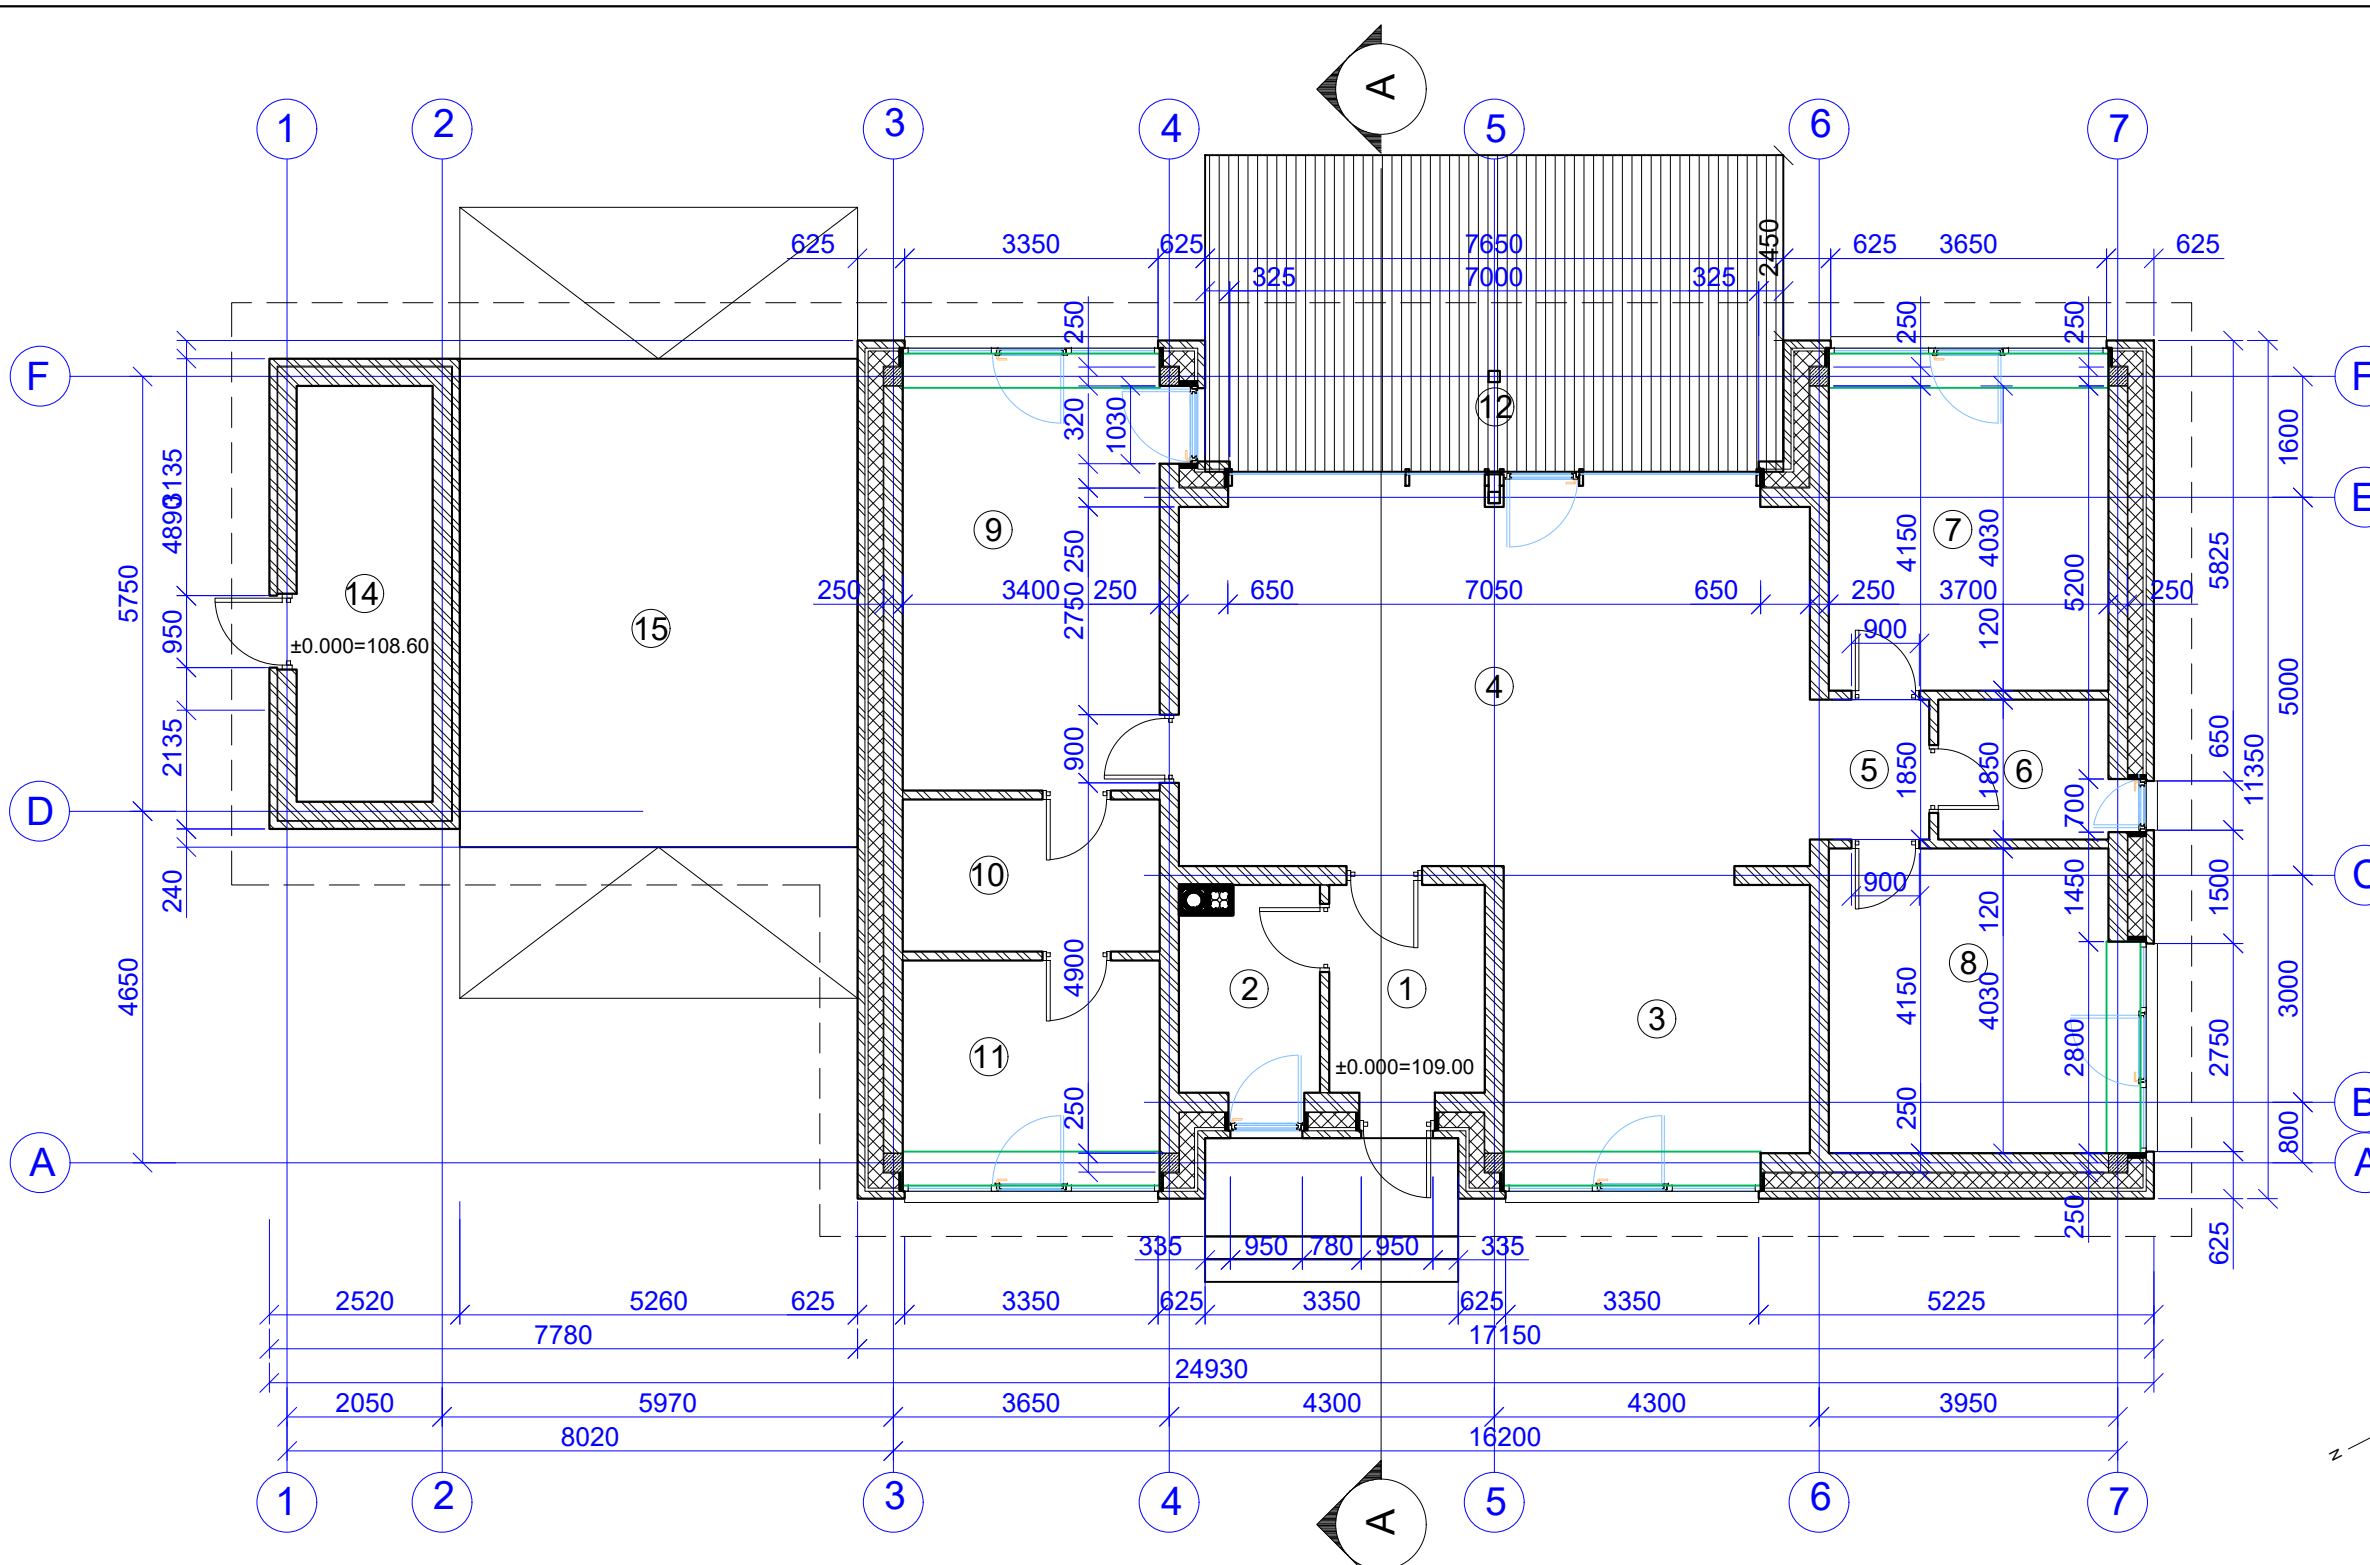


PIRMO AUKŠTO PATALPŲ EKSPLIKACIJA:		
EIL. Nr.	PATALPOS PAVADINIMAS	PLOTAS m ²
1	2	3
1	TAMBŪRAS	5,60
2	ŪKINĖ PATALPA	5,10
3	VIRTUVĖ	15,10
4	KAMBARYS	41,50
5	KORIDORIUS	2,90
6	WC	4,10
7	KAMBARYS	14,90
8	KAMBARYS	14,90
9	KAMBARYS	18,10
10	DRABUŽINĖ	6,80
11	VONIOS KAMBARYS	8,60
12	TERASA	32,00
13	SANDĖLIS	9,90
14	STOGINĖ	34,00
BENDRAS AUKŠTO PLOTAS		137,60
UŽSTATYMO PLOTAS		301,00


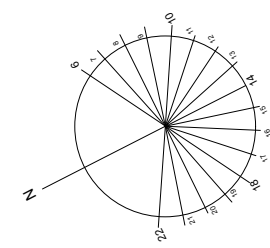


Pastabos:

1. Laikančios sienos projektuojamos iš 250mm pločio keraminių blokelių. Išorės sienos apšiltinamos 200mm plaušinės termoizoliacijos plokštėmis, jas tvirtinant tvirtikliais. Paviršius apdailinamas klinkerinėmis plytomis.
2. Pertvaros mūrijamos iš 120mm pločio keraminių blokelių.
3. Vėdinimo sistema rekuperacinė. Ortakiai montuojami iš lankščių vamzdžių su vidine antistatinė ir antibakterinė danga.
4. Namų langai plastikinių rėmų su selektyvinio stiklo paketu. Numatyti mikroventiliacijos grotelės.
5. Prieėjimo durų įrengti batų valymo grotelės.
6. Stogo danga - tamsiai pilkai-rudos spalvos keraminių čerpių danga.

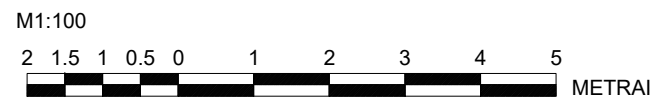

0	2020-05-08	VISOMINĖS INFORMAVIMAS APIE NUMATOMĄ STATINIŲ PROJEKAVIMĄ			
LAIDA	IŠLEIDIMO DATA	LAIDOS STATUSAS. KEITIMO PRIEŽASTIS (JEI TAIKOMA)			
KVAL. ATESTATO Nr.	V. JANONIS IVVP Nr.050055		STATINIO PROJEKTO PAVADINIMAS: Poilsio paskirties pastato vasarnamio (7.13), pagalbinio ūkio paskirties pastato pirties (7.17) ir kitu kitos paskirties inžinerinių statinių Ilgio g.20, Grūto k., Druskininkų sav. statybos projektas		
	V. MUZIKEVICIENE IVVP Nr.544200				
A811	PV	V. JANONIS	BRĖŽINIO PAVADINIMAS: PIRMO AUKŠTO PLANAS M1:100		
A811	PDV	V. JANONIS			
31534	RENGĖ	V. MUZIKEVICIENE			
LT	STATYTOJAS: A. M.		DOKUMENTO ŽYMUO: 2020-01-PP-SA.B-01	Lapas 01	Lapų 01

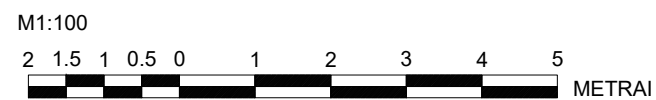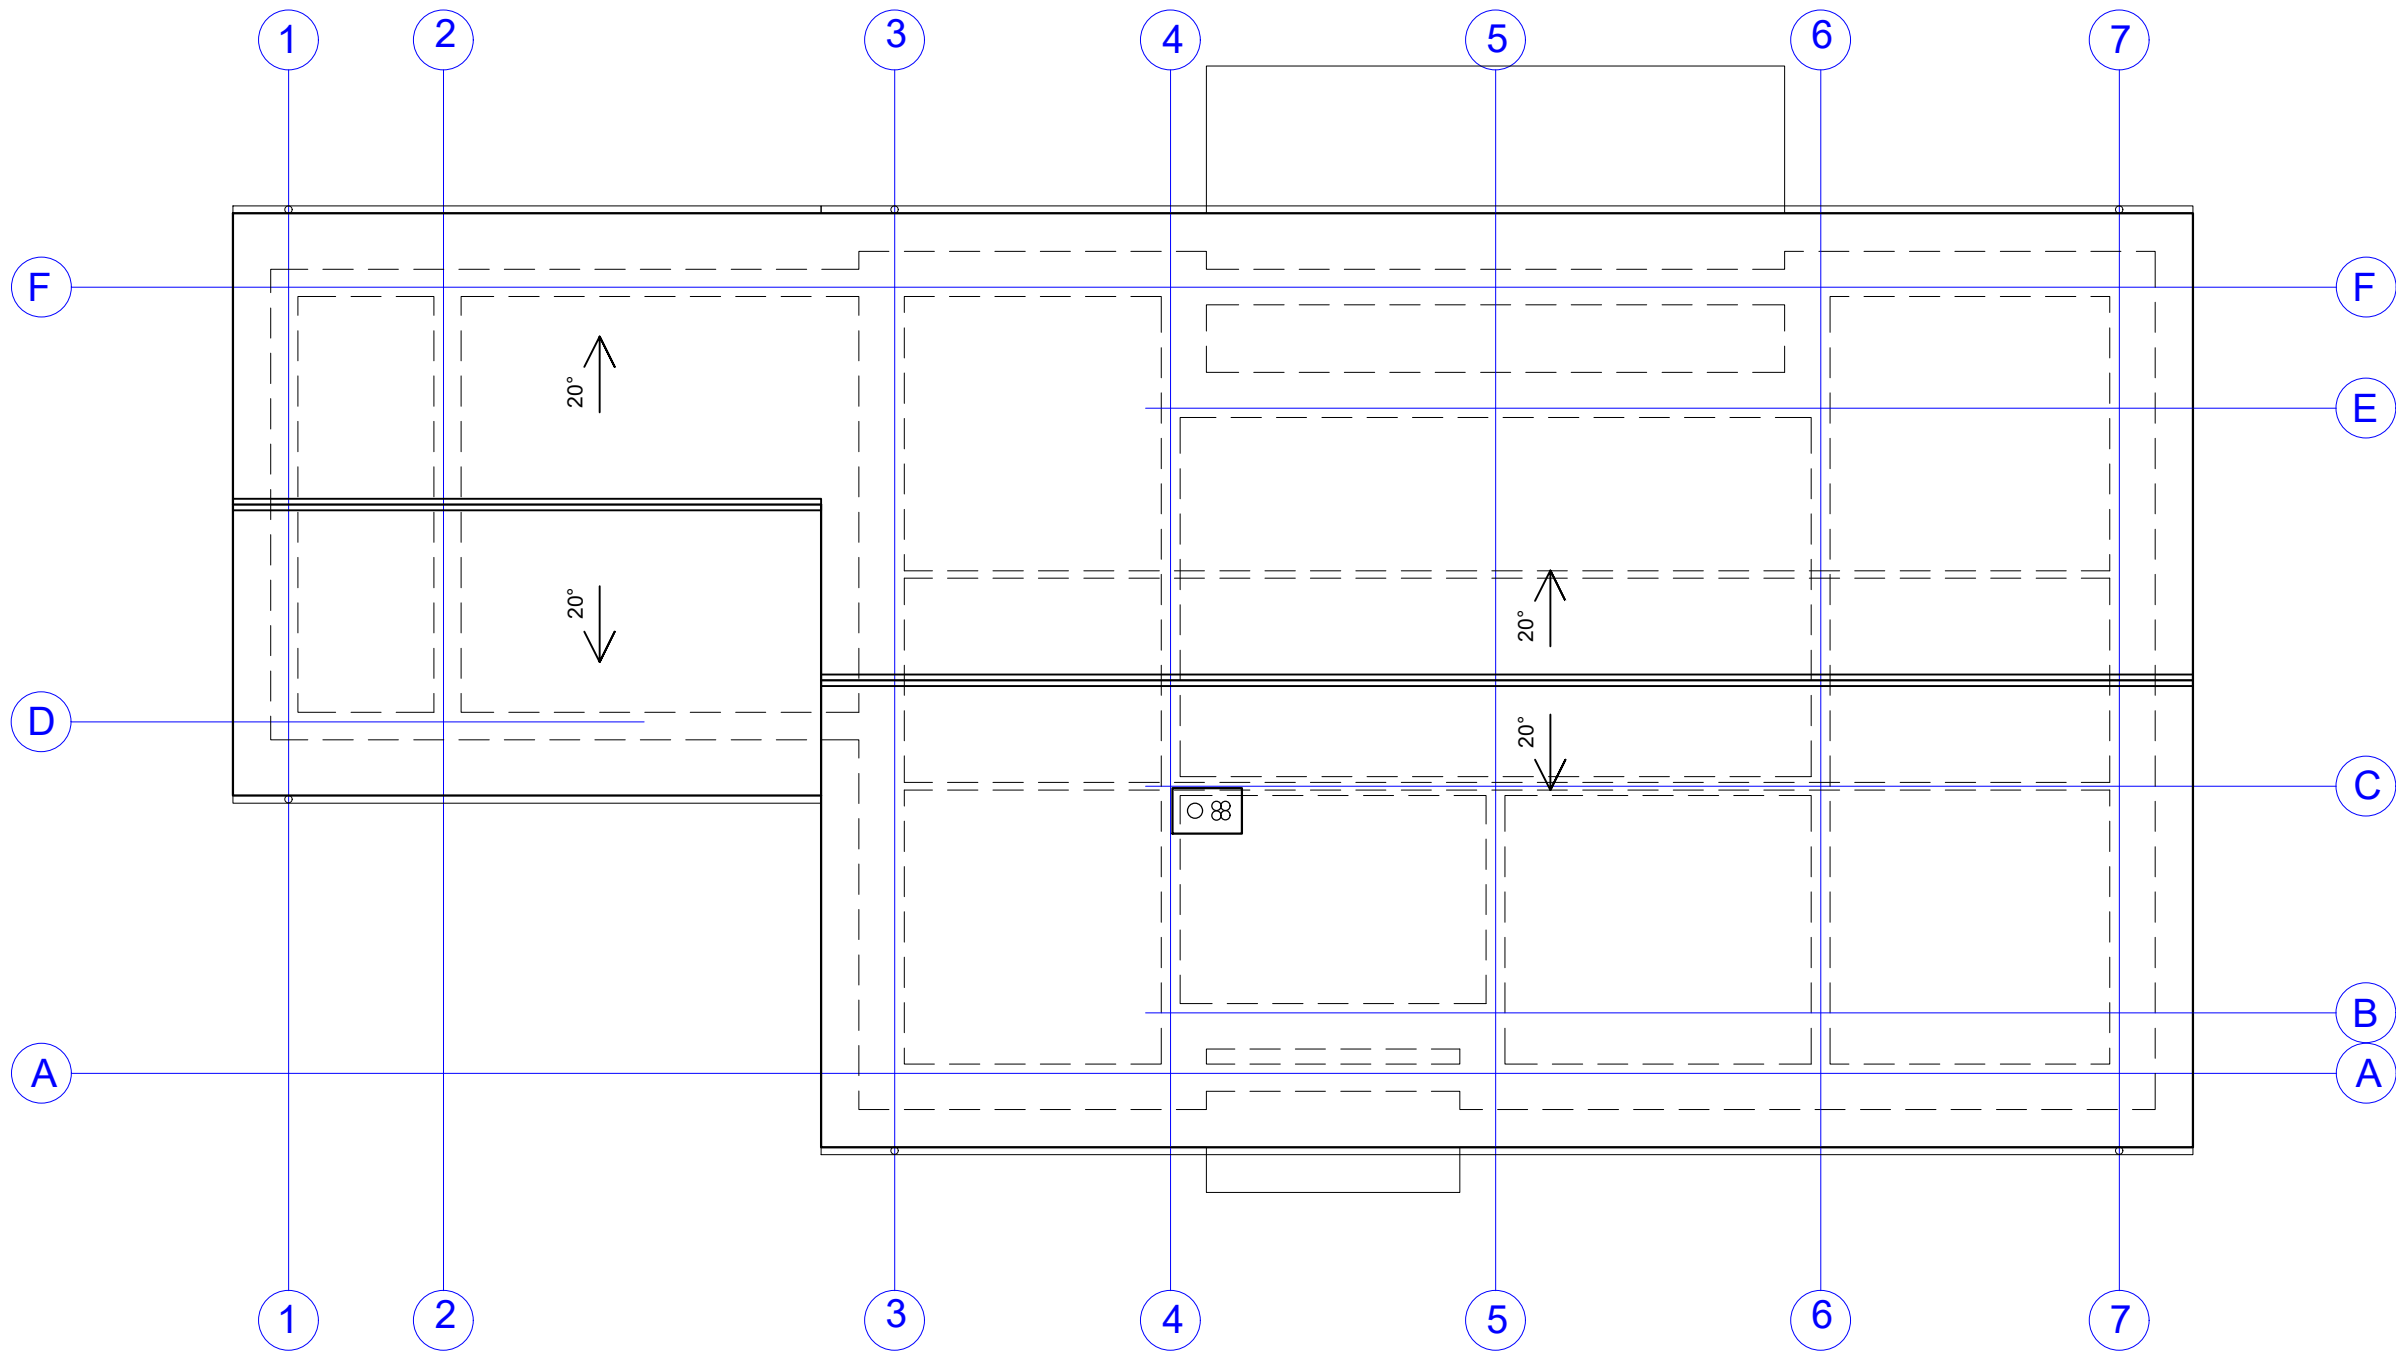

0	2020-05-08	VISOMINĖS INFORMAVIMAS APIE NUMATOMĄ STATINIŲ PROJETAVIMĄ			
LAIDA	IŠLEIDIMO DATA	LAIDOS STATUSAS. KEITIMO PRIEŽASTIS (JEI TAIKOMA)			
KVAL. ATESTATO Nr.	V. JANONIS IVVP Nr.050055		STATINIO PROJEKTO PAVADINIMAS:		
	V. MUZIKEVICIENE IVVP Nr.544200		Poilsio paskirties pastato vasarnamio (7.13), pagalbinio ūkio paskirties pastato pirties (7.17) ir kitu kitos paskirties inžinerinių statinių Ilgio g.20, Grūto k., Druskininkų sav. statybos projektas		
A811	PV	V. JANONIS	BRĖŽINIO PAVADINIMAS: STOGO PLANAS M1:100	Laida	
A811	PDV	V. JANONIS		0	
31534	RENGĖ	V. MUZIKEVICIENE			
LT	STATYTOJAS: A. M.		DOKUMENTO ŽYMUO: 2020-01-PP-SA.B-02	Lapas 01	Lapų 01

"A2"
 STOGO DANGA - KERAMINĖS ČERPĖS
 GREBĖŠTAI (pagal dangos tipą kas 330-370) 50x50(h)
 IŠILGINIAI TAŠAI 50x50(h)
 VENTILIUOJAMAS ORO TARPAS 50mm
 DIFUZINĖ PLEVELĖ sD
 GEGNĖS (pagal gegnių planą) 50x200(h)


"A1" U=0,126W/(m²K)
 VENTILIUOJAMAS ORO TARPAS
 VĖJO IZOLIACIJA (kieta akm. vatos. plokštė tankis 90gk/m³; 0,033W/mK) 30mm
 TERMOIZOLIACIJA (akm. vatos. plokštės tankis 30gk/m³; 0,036W/mK) 250mm
 GARO IZOLIACIJA (plevelė)
 LENTŲ PAKLOTAS 26mm(h)
 SIJOS (pagal sijų planą)
 REGULIUOJANTYS TAŠAI 50x30mm(h)
 VIDAUS APDAILA g/k PLOKŠTĖS

"A1*" U=0,126W/(m²K)
 VENTILIUOJAMAS ORO TARPAS
 VĖJO IZOLIACIJA (kieta akm. vatos. plokštė tankis 90gk/m³; 0,033W/mK) 30mm
 TERMOIZOLIACIJA (akm. vatos. plokštės tankis 30gk/m³; 0,036W/mK) 250mm
 GARO IZOLIACIJA (plevelė)
 G/B PLOKŠTĖS (pagal perdangos planą)
 REGULIUOJANTYS TAŠAI 50x30mm(h)
 VIDAUS APDAILA g/k PLOKŠTĖS




"B" U=0,151W/(m²K)
 FASADŲ APDAILA - APDAILINIS PLYTŲ MŪRAS
 VENTILIUOJAMAS ORO TARPAS - 40 mm
 TERMOIZOLIACIJA - VENTIROCK F PLIUS
 $\lambda=0,034W/mK$, 200mm
 KLIJŲ SL
 KERAMINIŲ BLOKŲ MŪRAS 250mm
 VIDAUS APDAILA

"C" U=0,167W/(m²K)
 GRINDŲ DANGA
 TARPSLUOKSNIS
 HIDROIZOLIACIJA -(tept. eant šapiam ekspl. režimui)
 IŠLYGINAMASIS BETONO C16/20 SL.
 ARMUOTAS TINKLŲ Ø3/3 S500 200/200 70mm
 SKIRIAMASIS SL. ALIUMINIO FOLIJA
 EPS100 0,035W/mK 150mm
 SUTANKINTAS SKALDOS SL. (frakcija 8-16mm)-50mm
 SUTANKINTAS ŽVYRO IR SKALDOS SL. (frakcija 16-32mm, E=30MPa)>150mm
 GEOTEKSTILĖ 150g/m² tankio
 SUTANKINTAS VID. RUP. SMĖLIO SL. (E=35MPa)
 ESAMAS GRUNTAS


"D"
 FASADŲ COKOLIŲ APDAILA - TINKAS
 G/B JUOSTA
 TERMOIZOLIACIJA (polistireninis putplastis EPS 150; 0,034W/mK) 200mm
 KLYJŲ SLUOKSNIS
 VERTIKALI HIDROIZOLIACIJA (teptinė)
 PAMATINĖ SIJA betono C 20/25 300mm
 VERTIKALI HIDROIZOLIACIJA (klijuotinė)
 KLYJŲ SLUOKSNIS
 TERMOIZOLIACIJA (ekstrudinis putplastis XPS; 0,034W/mK) 50mm

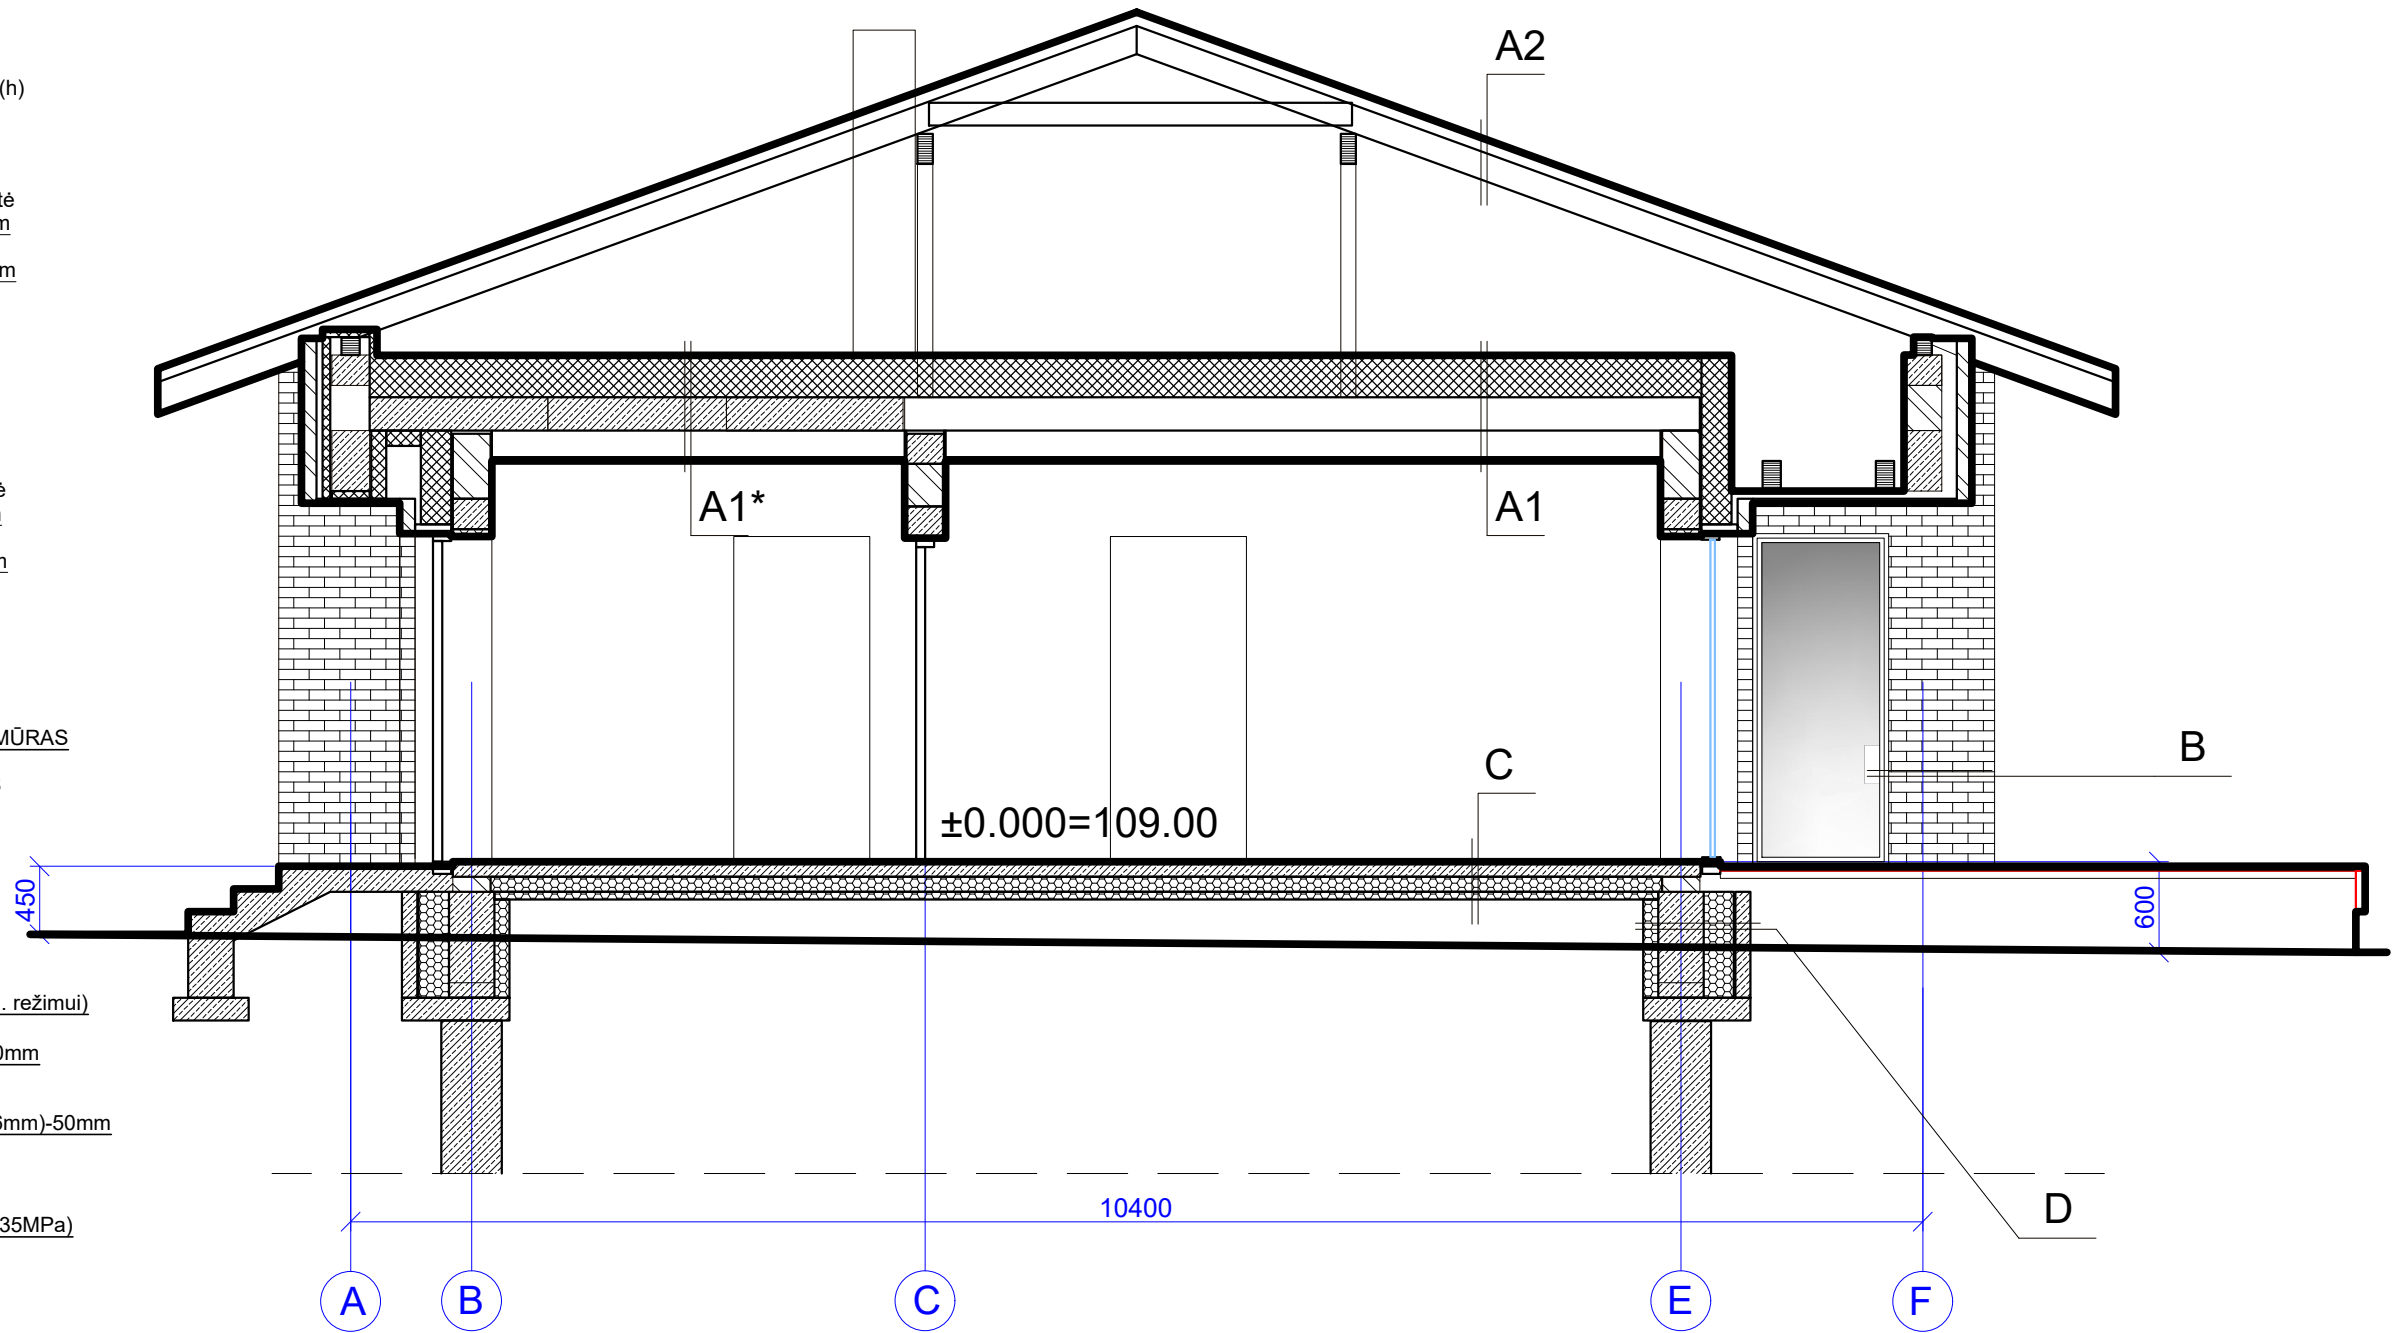


0	2020-05-08	VISOMINĖS INFORMAVIMAS APIE NUMATOMĄ STATINIŲ PROJETAVIMĄ		
LAIDA	IŠLEIDIMO DATA	LAIDOS STATUSAS. KEITIMO PRIEŽASTIS (JEI TAIKOMA)		
KVAL. ATESTATO Nr.	V. JANONIS IVVP Nr.050055 V. MUZIKEVICIENE IVVP Nr.544200		STATINIO PROJEKTO PAVADINIMAS: Poilsio paskirties pastato vasarnamio (7.13), pagalbinių ūkio paskirties pastato pirties (7.17) ir kitu kitos paskirties inžinerinių statinių Ilgio g.20, Grūto k., Druskininkų sav. statybos projektas	
A811	PV	V. JANONIS	BRĖŽINIO PAVADINIMAS: PJŪVIS A-A M1:50	
A811	PDV	V. JANONIS	Laida 0	
31534	RENGĖ	V. MUZIKEVICIENE	DOKUMENTO ŽYMUO: 2020-01-PP-SA.B-03	
LT	STATYTOJAS: A. M.		Lapas 01	Lapų 01

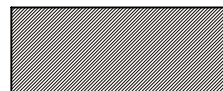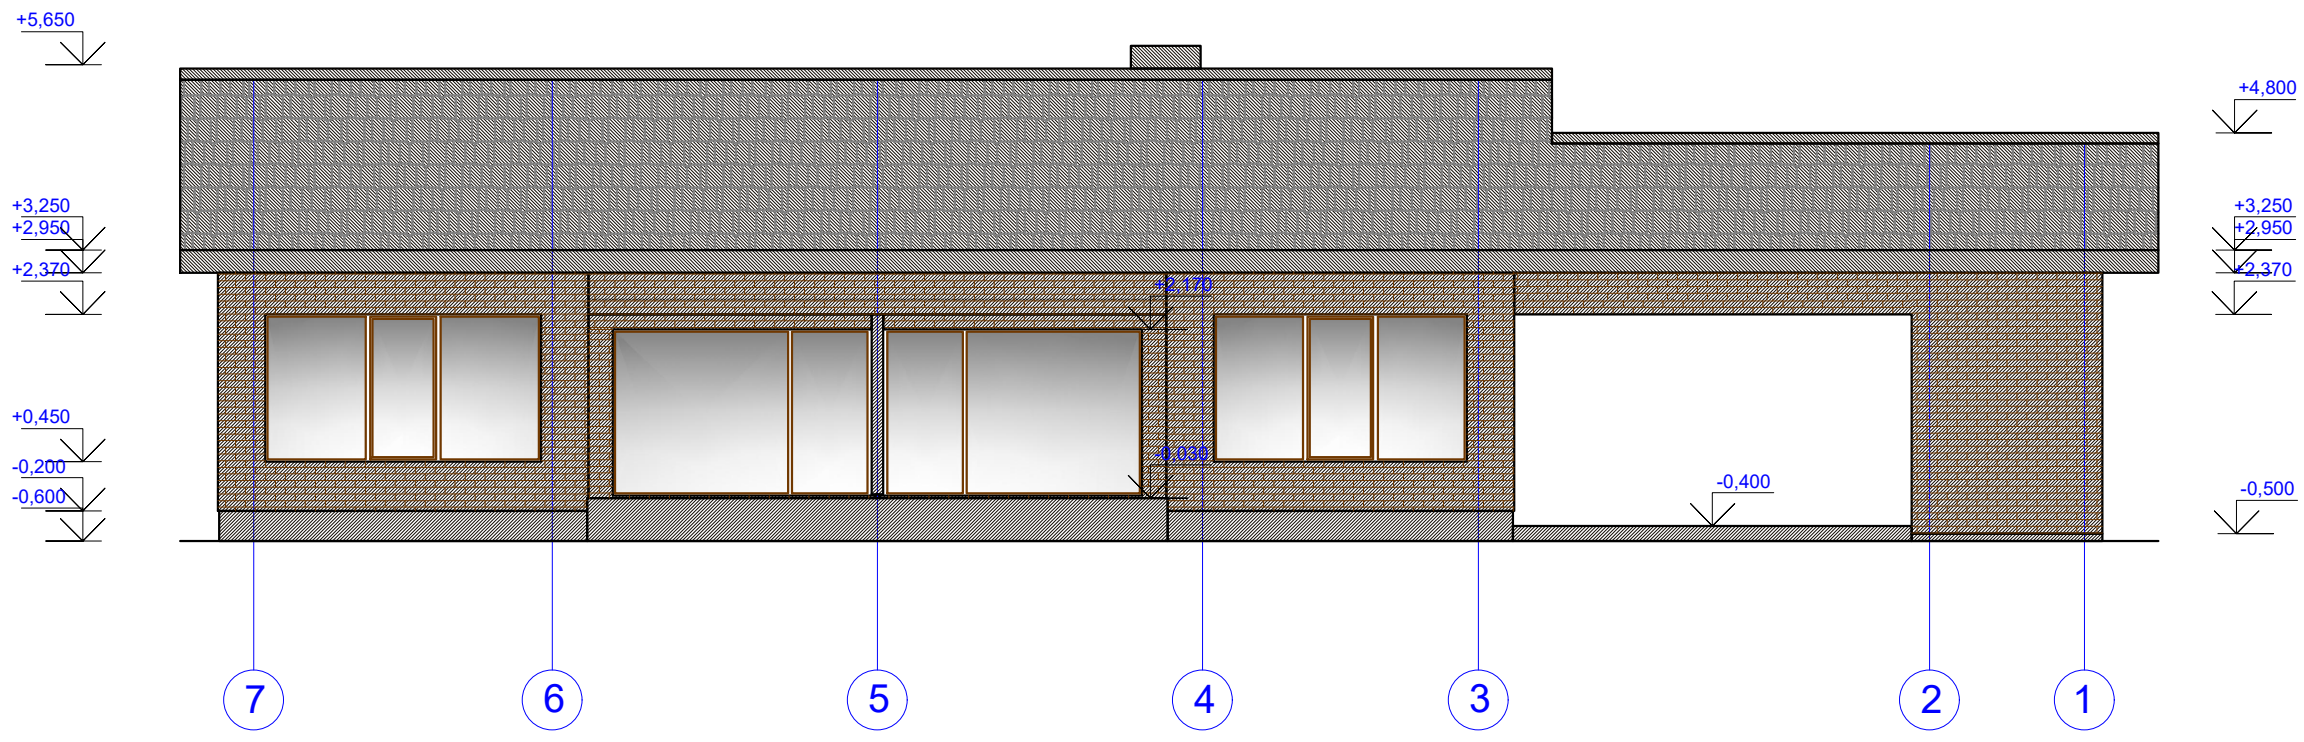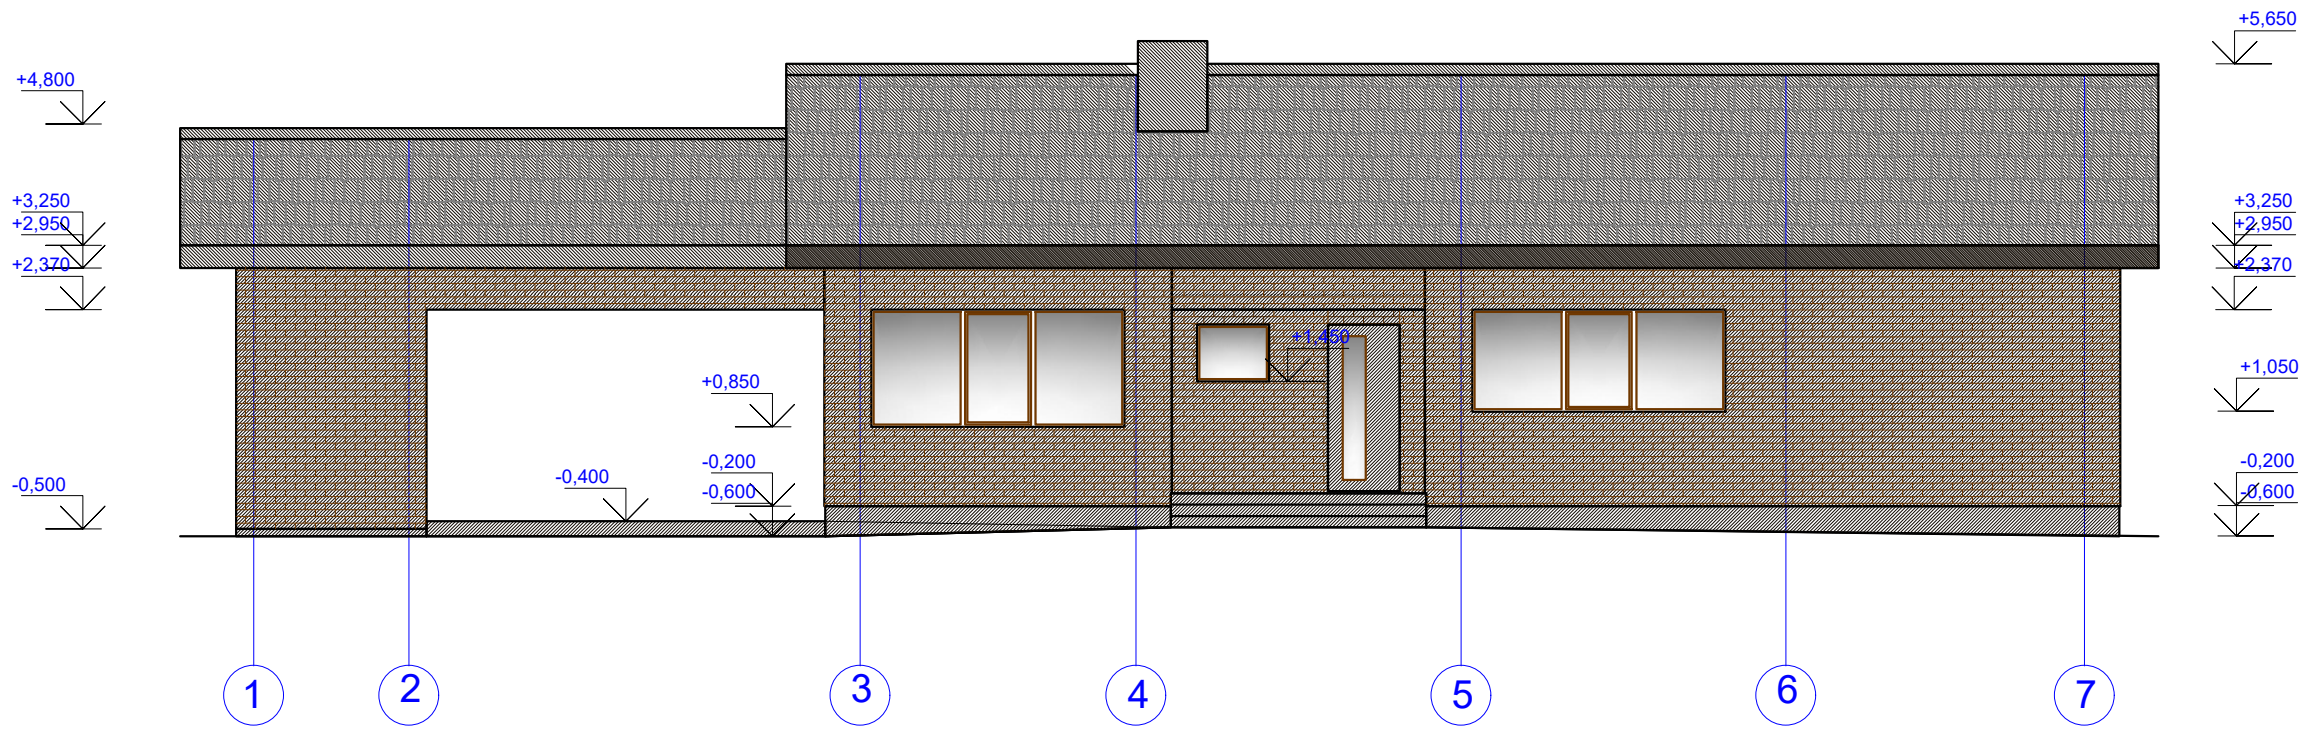


Drėgmei atsparaus cokolio tinkas

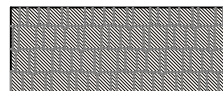

Keraminių čerpių dangą

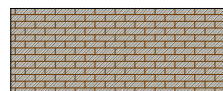

Klinkerinėmis plytomis apdailinti fasadai

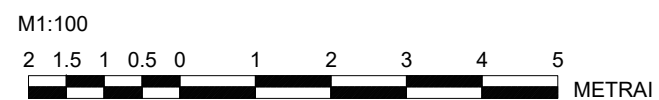

0	2020-05-08	VISOMINĖS INFORMAVIMAS APIE NUMATOMĄ STATINIŲ PROJEKTO PAVADINIMĄ		
LAIDA	IŠLEIDIMO DATA	LAIDOS STATUSAS. KEITIMO PRIEŽASTIS (JEI TAIKOMA)		
KVAL. ATTESTATO Nr.	V. JANONIS IVVP Nr.050055	STATINIO PROJEKTO PAVADINIMAS: Poilsio paskirties pastato vasarnamio (7.13), pagalbinio ūkio paskirties pastato pirties (7.17) ir kitų kitos paskirties inžinerinių statinių Ilgio g.20, Grūto k., Druskininkų sav. statybos projektas		
A811	PV	V. JANONIS	BRĖŽINIO PAVADINIMAS: FASADAI TARP AŠIŲ 1-7, 7-1 M1:100	
A811	PDV	V. JANONIS		
31534	RENGĖ	V. MUZIKEVICIENE		
LT	STATYTOJAS:	A. M.	DOKUMENTO ŽYMUO: 2020-01-PP-SA.B-04	
			Lapas	Lapų
			01	01

+5,650

+3,250
+2,950
+2,370

+0,450
-0,200
-0,600

A

F

+5,650

+3,250
+2,950

0,600

+4,800


+3,250
+2,950

+1,770


-0,500

F


A

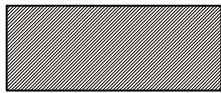

Drėgmei atsparaus cokolio tinkas

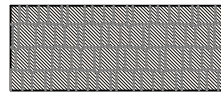


Keraminių čerpių dangą

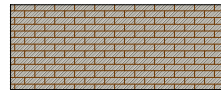


Klinkerinėmis plytomis apdailinti fasada

0	2020-05-08	VISOMINĖS INFORMAVIMAS APIE NUMATOMĄ STATINIŲ PROJETAVIMĄ			
LAIDA	IŠLEIDIMO DATA	LAIDOS STATUSAS: KEITIMO PRIEŽASTIS (JEI TAIKOMA)			
KVAL. ATESTATO Nr.	V. JANONIS IVVP Nr.050055 V. MUZIKEVICIENE IVVP Nr.544200		STATINIO PROJEKTO PAVADINIMAS: Poilsio paskirties pastato vasarnamio (7.13), pagalbinio ūkio paskirties pastato pirties (7.17) ir kitu kitos paskirties inžinerinių statinių Ilgio g.20, Grūto k., Druskininkų sav. statybos projektas		
A811	PV	V. JANONIS	BRĖŽINIO PAVADINIMAS: FASADAİ TARP AŠIŲ A-F, F-A M1:100	Laida	
A811	PDV	V. JANONIS		0	
31534	RENGĖ	V. MUZIKEVICIENE			
LT	STATYTOJAS: A. M.		DOKUMENTO ŽYMUO: 2020-01-PP-SA.B-05	Lapas 01	Lapų 01


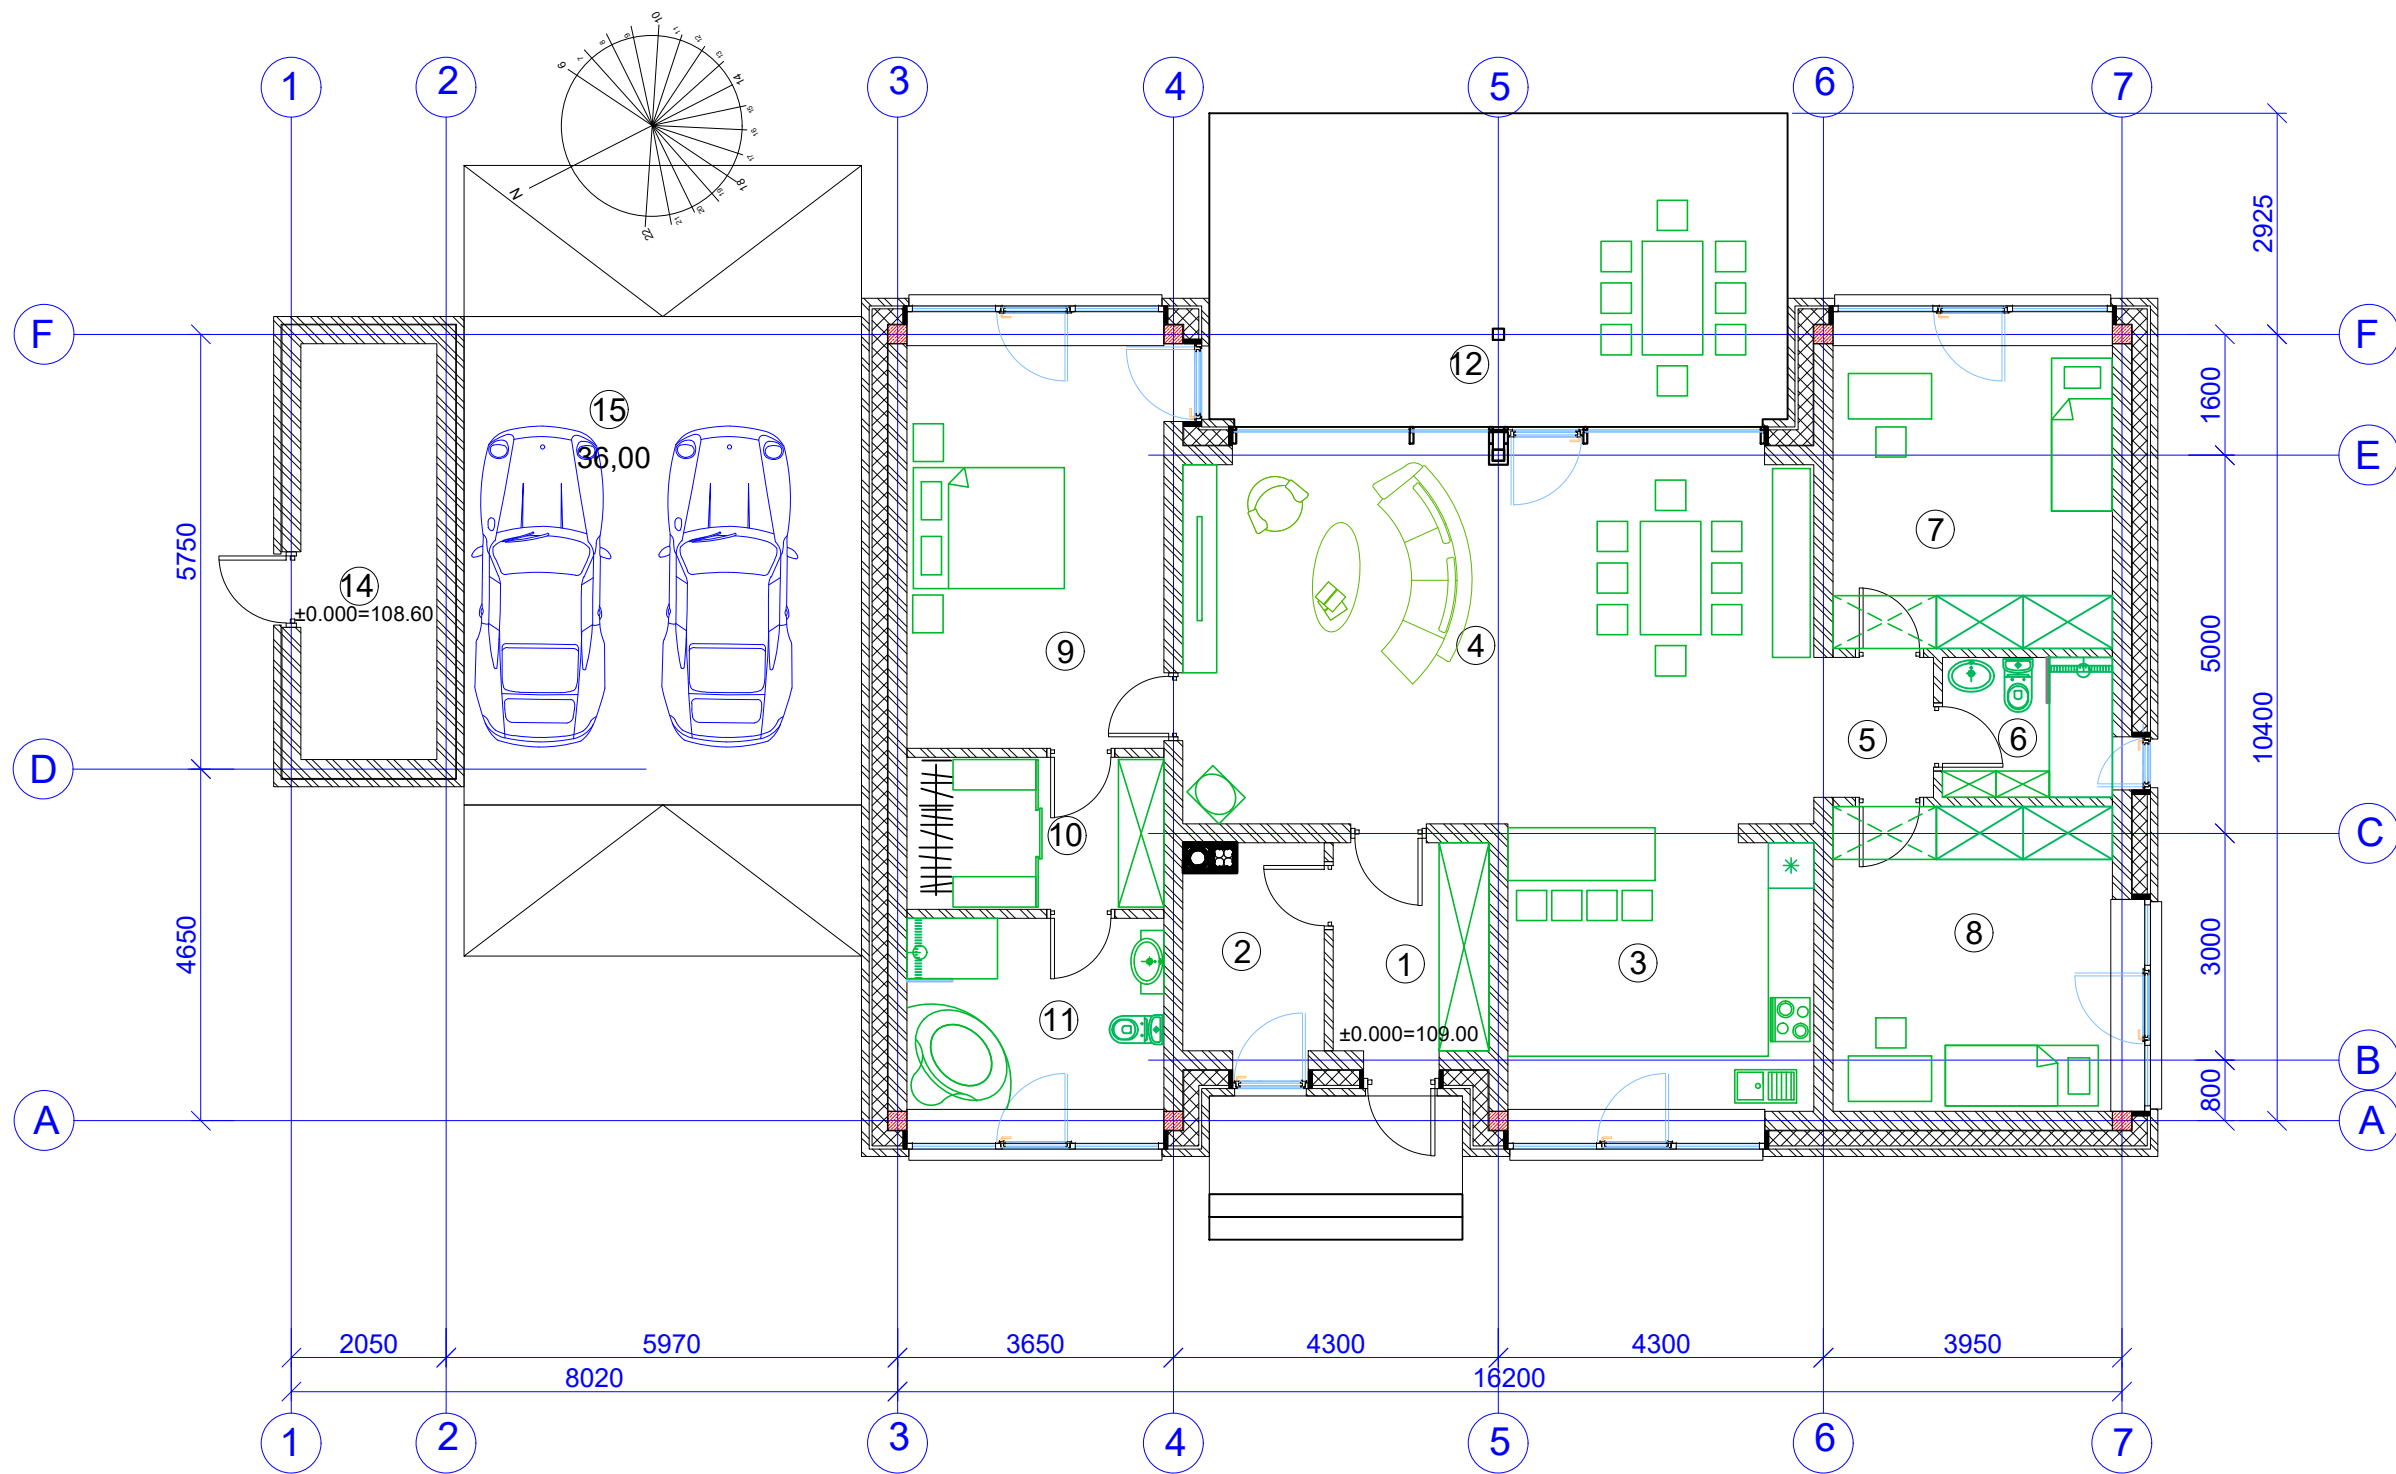


PIRMO AUKŠTO PATALPŲ EKSPLIKACIJA:		
EIL. Nr.	PATALPOS PAVADINIMAS	PLOTAS m ²
1	2	3
1	TAMBŪRAS	5,60
2	ŪKINĖ PATALPA	5,10
3	VIRTUVĖ	15,10
4	KAMBARYS	41,50
5	KORIDORIUS	2,90
6	WC	4,10
7	KAMBARYS	14,90
8	KAMBARYS	14,90
9	KAMBARYS	18,10
10	DRABUŽINĖ	6,80
11	VONIOS KAMBARYS	8,60
12	TERASA	32,00
13	SANDĖLIS	9,90
14	STOGINĖ	34,00
BENDRAS AUKŠTO PLOTAS		137,60
UŽSTATYMO PLOTAS		301,00

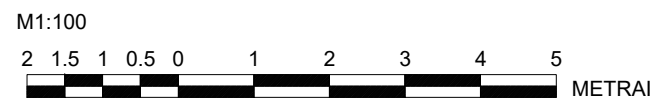

0	2020-05-08	VISOMINĖS INFORMAVIMAS APIE NUMATOMĄ STATINIŲ PROJEKTO PAVADINIMĄ	
LAIDA	IŠLEIDIMO DATA	LAIDOS STATUSAS. KEITIMO PRIEŽASTIS (JEI TAIKOMA)	
KVAL. ATESTATO Nr.	V. JANONIS IVVP Nr.050055		STATINIO PROJEKTO PAVADINIMAS: Poilsio paskirties pastato vasarnamio (7.13), pagalbinio ūkio paskirties pastato pirties (7.17) ir kitu kitos paskirties inžinerinių statinių Ilgio g.20, Grūto k., Druskininkų sav. statybos projektas
	V. MUZIKEVICIENE IVVP Nr.544200		
	A811	PV	
A811	PDV	V. JANONIS	BRĖŽINIO PAVADINIMAS: PIRMO AUKŠTO PLANAS SU BALDŲ IŠDĖSTYMŲ M1:100
31534	RENGĖ	V. MUZIKEVICIENE	
LT	STATYTOJAS: A. M.		DOKUMENTO ŽYMUO: 2020-01-PP-SA.B-06
			Lapas Lapų 01 01


Antresolės planas M 1:100

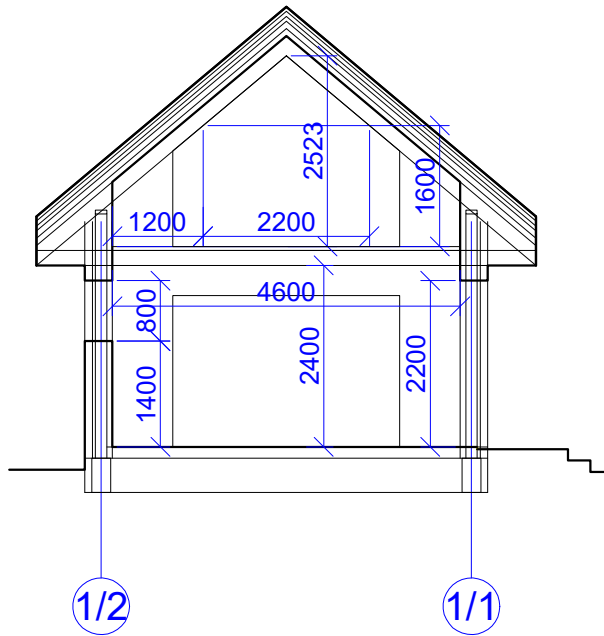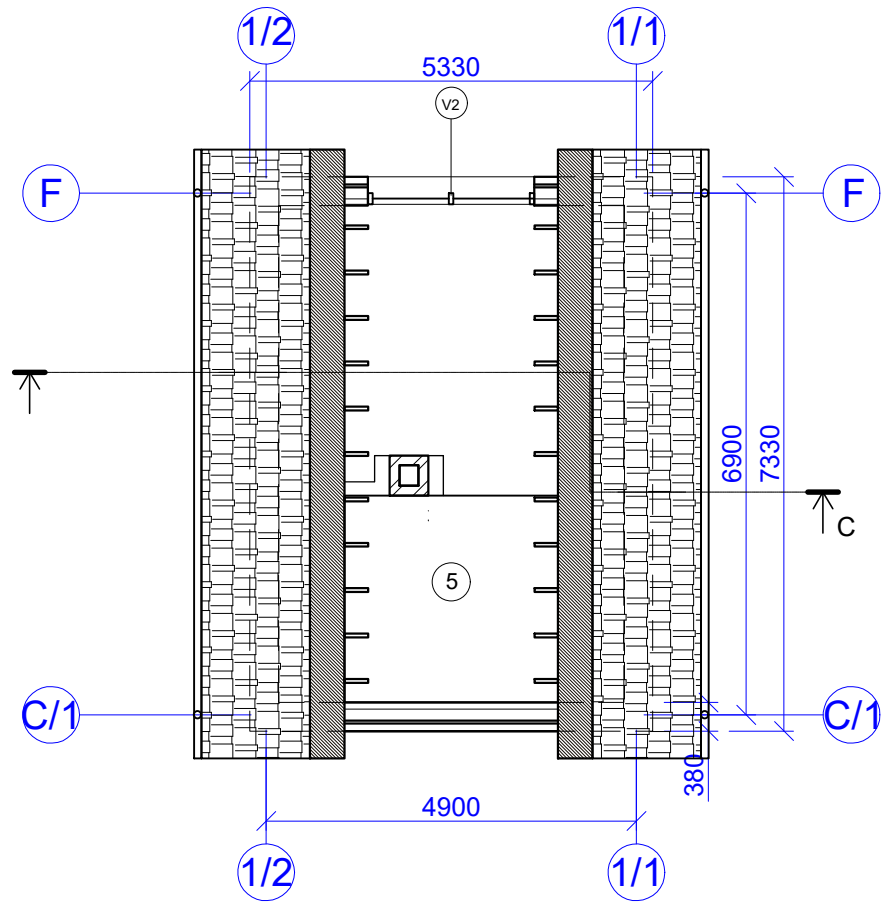

Pastabos:

1. Pirties pastato fasadų paviršius apdailinamas klinkerinėmis plytomis.
2. Garinimo patalpos pertvaros mūrijamos iš 120mm pločio keraminių blokelių.
3. Namų langai plastikinių rėmų su selektyvinio stiklo paketu. Numatyti mikroventiliacijos grotelės.
4. Prie įėjimo durų įrengti batų valymo grotelės.
5. Stogo danga - tamsiai pilkai-rudos spalvos keraminių čerpių danga.







1 aukšto planas

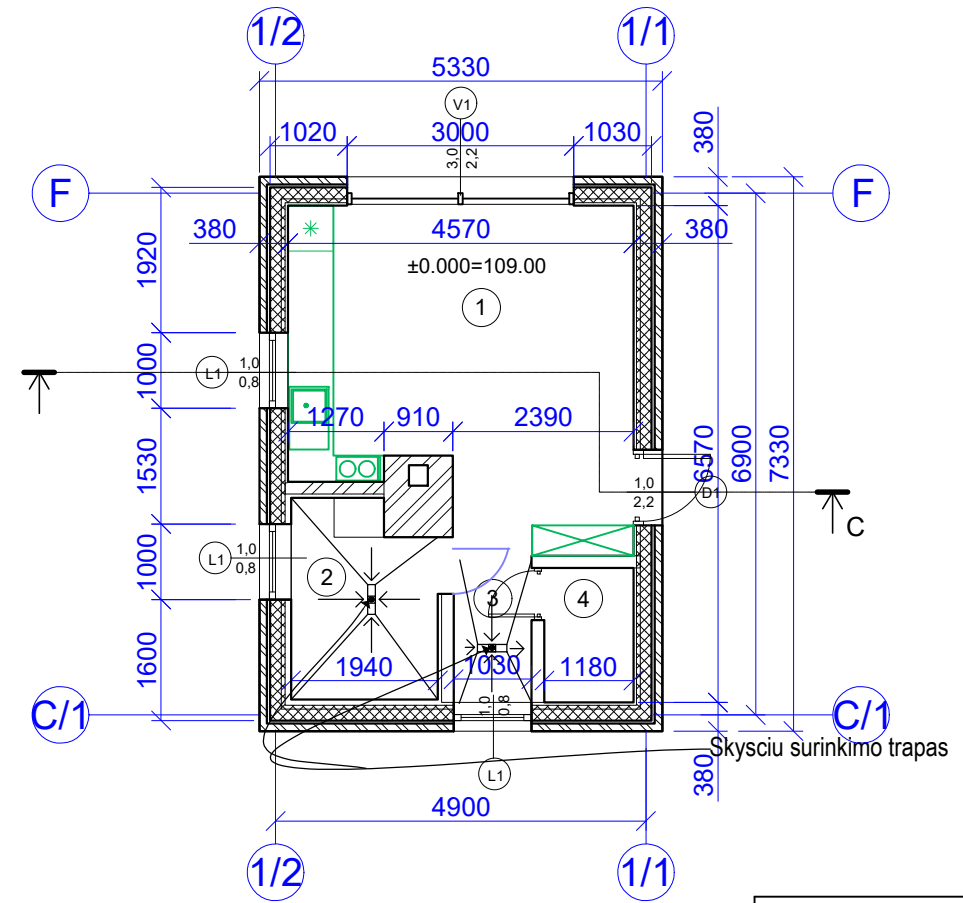

PATALPŲ EKSPLIKACIJA:		
EIL. Nr.	PATALPOS PAVADINIMAS	PLOTAS m ²
1	2	3
1	POILSIO PATALPA	18,70
2	KAITINIMOSI PATALPA	4,80
3	DUŠINĖ	2,00
4	WC	2,10
BENDRAS AUKŠTO PLOTAS		27,60
5	ANTRESOLĖ	6,00
BENDRAS PLOTAS		33,60
BENDRAS UŽSTATYMO PLOTAS		54,00



0	2020-05-08	VISOMINĖS INFORMAVIMAS APIE NUMATOMĄ STATINIŲ PROJETAVIMĄ	
LAIDA	IŠLEIDIMO DATA	LAIDOS STATUSAS. KEITIMO PRIEŽASTIS (JEI TAIKOMA)	
KVAL. ATESTATO Nr.	V. JANONIS IVVP Nr.050055		STATINIO PROJEKTO PAVADINIMAS: Poilsio paskirties pastato vasarnamio (7.13), pagalbinio ūkio paskirties pastato pirties (7.17) ir kitų kitos paskirties inžinerinių statinių Ilgio g.20, Grūto k., Druskininkų sav. statybos projektas
	V. MUZIKEVICIENE IVVP Nr.544200		
	A811	PV	
A811	PDV	V. JANONIS	BRĖŽINIO PAVADINIMAS: PIRTIES PLANAI, PJŪVIS M1:100
31534	RENGĖ	V. MUZIKEVICIENE	
LT	STATYTOJAS: A. M.		DOKUMENTO ŽYMUO: 2020-01-PP-SA.B-07
			Lapas Lapų 01 01

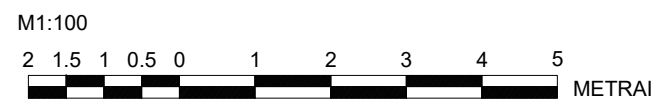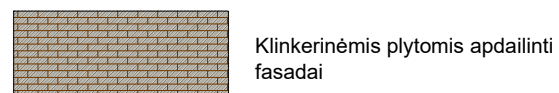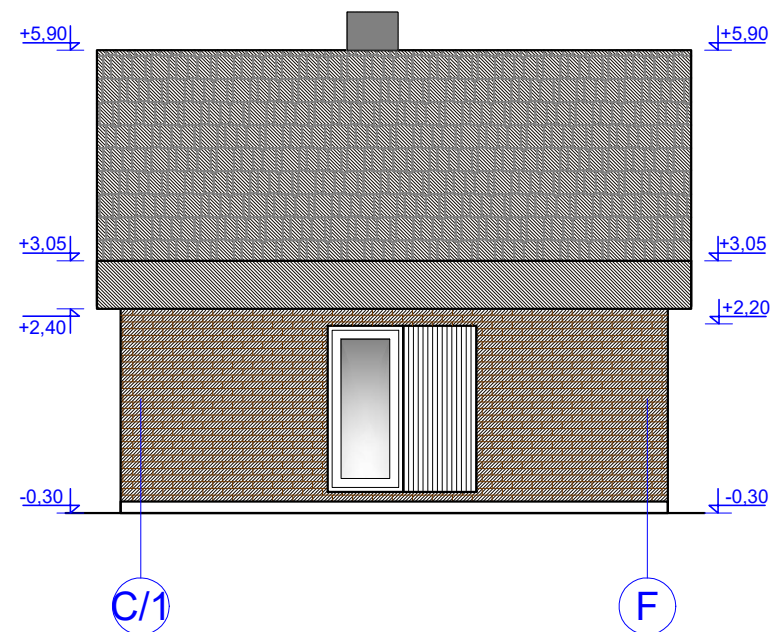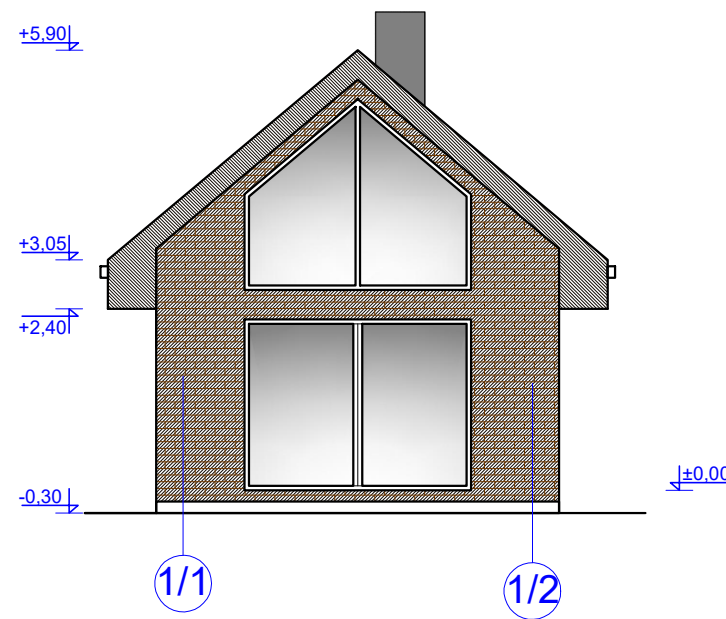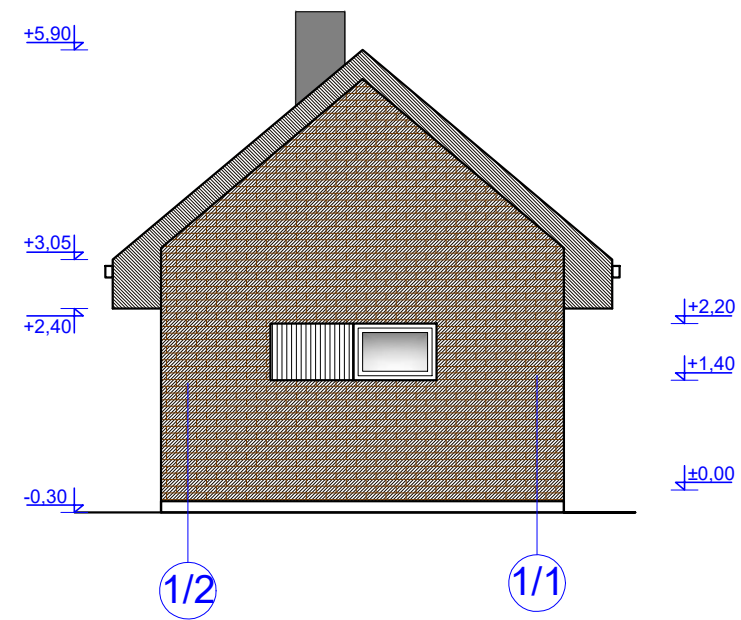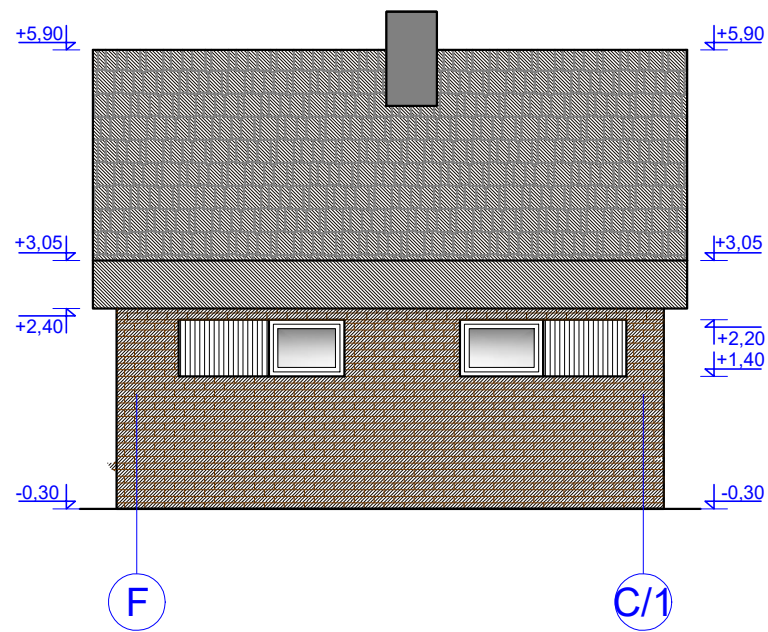

0	2020-05-08	VISOMINĖS INFORMAVIMAS APIE NUMATOMĄ STATINIŲ PROJETAVIMĄ		
LAIDA	IŠLEIDIMO DATA	LAIDOS STATUSAS. KEITIMO PRIEŽASTIS (JEI TAIKOMA)		
KVAL. ATESTATO Nr.	V. JANONIS IVVP Nr.050055		STATINIO PROJEKTO PAVADINIMAS:	
	V. MUZIKEVICIENE IVVP Nr.544200		Poilsio paskirties pastato vasarnamio (7.13), pagalbinių ūkio paskirties pastato pirties (7.17) ir kitu kitos paskirties inžinerinių statinių Ilgio g.20, Grūto k., Druskininkų sav. statybos projektas	
A811	PV	V. JANONIS	BRĖŽINIO PAVADINIMAS: PIRTIES FASADAI F-C/1, 1/2-1/1, 1/1-1/2, C/1-F M1:100	Laida
A811	PDV	V. JANONIS		0
31534	RENGĖ	V. MUZIKEVICIENE	DOKUMENTO ŽYMUO: 2020-01-PP-SA.B-08	Lapas
LT	STATYTOJAS: A. M.			01