




OBJEKTAS	VIENBUČIO GYVENAMOJO NAMO, KAUNO R. SAV., KARMĖLAVOS SEN., VAISTARIŠKIŲ K., RŪTŲ G. 17, STATYBOS PROJEKTAS
ADRESAS	KAUNO R. SAV., KARMĖLAVOS SEN., VAISTARIŠKIŲ K., RŪTŲ G. 17
ŽEMĖS SKLYPO KADASTRO NUMERIS	5233/0003:487 KARMĖLAVOS K.V.
UŽSAKOVAS / STATYTOJAS	G.K.
STADIJA	TECHNINIS DARBO PROJEKTAS
STATINIO STATYBOS RŪŠIS	NAUJA STATYBA
STATINIO KATEGORIJA	NEYPATINGAS
LAIDA	0
DALYS	<b>PRIEŠPROJEKTINIAI PASIŪLYMAI</b>

PROJEKTUOTOJAS: UAB „MAK GROUP“ Į.K. 302735585 ĮMONĖS VADOVAS: ROKAS MASAITIS	
PROJEKTO VADOVAS. ATESTATO NR.: A2196 MINDAUGAS MAKSVYTIS	
UŽSAKOVAS - STATYTOJAS TVIRTINU: G.K.	
	REG. NR.: MAK01191214 PP

UAB "MAK GROUP" Adr.: L. Zamenhofo g. 5, Kaunas Įm. kodas: 302735585 PVM. K. LT 100006728010 Bankas: AB DNB bankas A/s LT364010042502942241 Tel.: +37068398769 info@makgroup.eu www.makgroup.eu	KAUNAS 2020
---	-------------

## PROJEKTO SUDĖTIES ŽINIARŠTIS

EIL. NR.	BYLOS ŽYMUO	PAVADINIMAS	LAPŲ SKAIČIUS
1	2	3	4
1.	TDP-PP	Titulinis	1
2.	TDP-PP	Projekto dalies sudėties žiniaraštis	1
3.	Brėžiniai	Aiškinamasis raštas	2
		Sklypo planas	1
		Pirmo aukšto planas su baldais	1
		Cokolinio aukšto planas su baldais	1
		Stogo planas	1
		Pjūviai 1-1 ir 2- 2	1
		Pjūviai 3-3 ir 4-4	1
		Fasadai	3
		Vizualizacija su gretima urbanistine aplinka	1

0	2019-12-14	Projektinių pasiūlyimų patvirtinimui		
Laidos Nr.	Data	Pakeitimo aprašas. Priežastis		
KVAL. DOK. NR.		UAB MAK GROUP Įm.k. 302735585 Adr.: L. Zamenhofo g. 5, Kaunas Tel.: +37068398769 El. paštas: info@makgroup.eu www.makgroup.eu	Statinio projekto pavadinimas Vienbučio gyvenamojo namo, Kauno r. sav., Karmėlavos sen., Vaistariškių k., Rūtų g. 17, statybos projektas	
A2196	PV	Mindaugas Maksvytis	Statinio Nr. ir pavadinimas. Dokumento pavadinimas SUDĖTIES ŽINIARAŠTIS. PROJEKTINIAI PASIŪLYMAI	Laida 0
KALBOS TRUMP. LT	Statytojas/užsakovas G.K.	Dokumento žymuo MAK01191214-01-TDP-PP	Lapas 1	Lapų 1

**AIŠKINAMASIS RAŠTAS****STATINIO PROJEKTO PAVADINIMAS:**

Vienbučio gyvenamojo namo, Kauno r. sav., Karmėlavos sen., Vaistariškių k., Rūtų g. 17, statybos projektas **STATYBOS VIETA:**

Kauno r. sav., Karmėlavos sen., Vaistariškių k., Rūtų g. 17

Vadovaujantis STR 1.01.08:2002 "Statinio statybos rūšys", – nauja statyba. Kategorija – neypatingas statinys.

Projekto rengimo pagrindas:

1. Projektavimo užduotis;
2. Toponuotrauka;
3. Detalusis planas patvirtintas 2004 liepos 12 NR ĮS833
4. Projektas parengtas projektavimui naudojant programinę įrangą:
  - „Google docs“ – nemokama
  - LibreCAD – nemokama
  - QCAD – nemokama
  - PDFzorro – nemokama

Projektuojamas objektas yra adresu Kauno r. sav., Karmėlavos sen., Vaistariškių k., Rūtų g. 17, (sklypo kad.nr. 5233/0003:487). Sklypo plotas 3480 m<sup>2</sup>. Daikto pagrindinė naudojimo paskirtis – Kita. Žemės sklypo naudojimo būdas – Gyvenamosios teritorijos; Žemės sklypo naudojimo pobūdis: Mažaaukščių gyvenamųjų namų statybos.


Gyvenamojo namo techniniai rodikliai	
Rodiklio pavadinimas	Mato kiekis, vnt.
1. Butų skaičius	1
2. Bendrasis plotas	472.40 m <sup>2</sup>
2.1 Pastato naudingasis plotas	472.40 m <sup>2</sup>
3. Pastato tūris	2534 m <sup>3</sup>
4. Aukštų skaičius	1 su cokoliu
5. Pastato aukštis	7,83 m
Energetinio naudingumo klasė	A+

Projektuojamas gyvenamosios paskirties vieno buto namas. Namas projektuojamas centrinėje sklypo dalyje. Įvažiavimas planuojamas iš vakarinės pusės iš Rūtų g. Automobilių stovėjimo vieta numatyta šalia namo: 3 automobilių stovėjimo vietos lauke, 4 garaže, 4 vietos stoginėje. Viso 11 automobilių stovėjimo vietos. Likusioji sklypo dalis apželdinama vėja, bei įrengiami praėjimai prie pastatų.

Gauti visi privalomi sutikimai ir susitarimai dėl trečiųjų asmenų interesų.

Gyvenamasis namas projektuojamas vieno aukšto, su cokoliniu aukštu, stogas sutapdintas.

Pastate planuojami: cokoliniame aukšte – holas, san. mazgas, pagalbinė patalpa, garažas, sandėlis/ tech. patalpa; pirmame aukšte – holas, 4 san. mazgai,

0	2019-12-14	Projektinių pasiūlymų patvirtinimui		
Laidos Nr.	Data	Pakeitimo aprašas. Priežastis		
KVAL. DOK. NR.		UAB MAK GROUP Įm.k. 302735585 Adr.: L. Zamenhofo g. 5, Kaunas Tel.: +37068398769 El. paštas: info@makgroup.eu www.makgroup.eu	Statinio projekto pavadinimas Vienbučio gyvenamojo namo, Kauno r. sav., Karmėlavos sen., Vaistariškių k., Rūtų g. 17, statybos projektas	
A2196	PV	M. Maksvytis	Statinio Nr. ir pavadinimas. Dokumento pavadinimas AIŠKINAMASIS RAŠTAS. PROJEKTINIAI PASIŪLYMAI	Laida 0
KALBOS TRUMP. LT	Statytojas/užsakovas G. K.		Dokumento žymuo MAK01191214-01-TDP-PP	Lapas 1
				Lapų 2

virtuvė/valgomasis/svetainė, koridorius, miegamasis, drabužinė, skalbykla, 3 kambariai, pirtis, priešpirtis;

Pastatų aitvarų elementų tipai ir medžiagos:

Išorinės sienos: Silikatinų blokelių mūras, apšiltinimo sluoksnis, apdaila – struktūrinis tinkas.

Vidinės sienos: Blokelių mūras, apdaila – tinkas, glaistas, dažai.

Grindys ant grunto: Grindų danga, armuotas išlyginamasis sluoksnis, šilumos izoliacija, hidroizoliacija, stambus sutankintas smėlis.


Stogas: Prilydoma danga.

Inžineriniai tinklai vandentiekio ir nuotekų dalis, elektros tinklai, dujų atvadai ir kt. inžineriniai tinklai iki pastatų projektuojami atskirais projektais.

Sienos atitinka „C“ garso klasę.

Energetinė klasė „A+“.

Projekto žymuo: MAK01191214-01-TDP-PP	Lapas	Lapų	Laida
	2	2	0

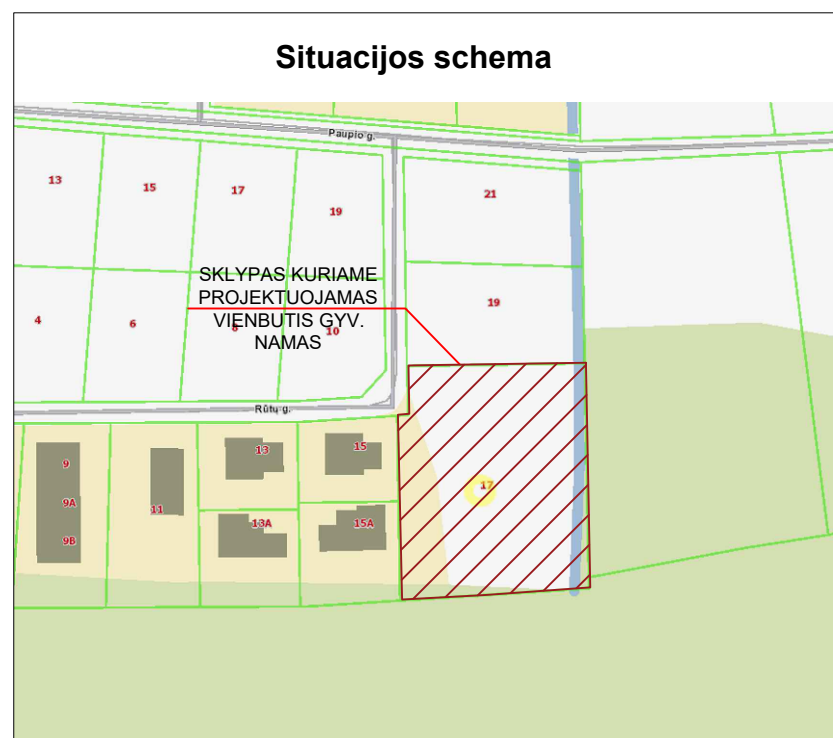

### Sklypo techniniai rodikliai

Eil. Nr.	Pavadinimas	Mat. vnt.	Projektuojami kiekiai	Reglamentuojami kiekiai
1.	Sklypo plotas	m <sup>2</sup>	3480	3480
2.	Sklypo užstatymo tankumas	%	14	20
3.	Sklypo užstatymo intensyvumas	%	14	60
4.	Statiniais užimtas žemės plotas	m <sup>2</sup>	488	696
5.	Apželdintas žemės plotas	%	65	25
6.	Automobilių stovėjimo vietų skaičius*	vnt.	11	9

### Pastatų techniniai rodikliai

Eil. Nr.	Pavadinimas	Mat. vnt.	Kiekis
<b>1. Vieno buto gyvenamasis namas</b>			
1.1.	Pastato paskirties rodikliai (gamybos, kitos planuojamos ūkinės veiklos, paslaugų apimtis, butų, vietų, lovų, aptarnaujamų žmonių skaičius, kiti rodikliai).		-
1.2.	Pastato bendras plotas.	m <sup>2</sup>	472.40
1.3.	Pastato naudingas plotas.	m <sup>2</sup>	472.40
1.4.	Pastato tūnis.	m <sup>3</sup>	2534
1.5.	Aukštų skaičius.	vnt.	2
1.6.	Pastato aukštis.	m	7.60
1.7.	Butų skaičius (gyvenamajame name), iš jų:	vnt.	1
1.7.1.	1 kambario	vnt.	
1.7.2.	2 ir daugiau kambarių.		A+
1.8.	Energinio naudingumo klasė. [5.41]		C
1.9.	Pastato (patalpų) akustinio komforto sąlygų klasė. [5.38]; [5.43]		II
1.10.	Statinio atsparumo ugniai laipsnis		-
1.11.	Kiti specifiniai pastato rodikliai.		

\* Pagal STR 2.06.04:2014 „Gatvės ir vietinės reikšmės keliai“, XIII Skyrus., „Automobilių stovėjimo reglamentavimas“, 30 lentelę.

Minimalūs priešgaisriniai atstumai tarp gyvenamųjų pastatų bei kitų statinių				
Gyvenamojo bei kitos paskirties pastato ugniai atsparumo laipsnis	Atstumas m iki gyvenamųjų pastatų, bei kitų pastatų, kurių ugniai atsparumo laipsnis			
	I	II	III	IV
I	6	8	10	
II	8	8	10	
III	10	10	15	

**Pastabos:**  
 1. Koordinacių sistema LKS-94, aukščių sistema - Baltijos.  
 2. Nurodytos projektuojamo pastato ašų susikirtimo taškų koordinatės (žiūrėti pagal SA dalį).  
 3. Projektuojama altitudė 0.00 lygi pirmo aukšto grindų lygiui.  
 4. Matmenys duoti metrais, tikslinami statybos darbų eigoje pagal esamą situaciją.  
 5. Tvorą atitraukta 30cm. nuo sklypo ribos su <30cm. pamatu.  
 6. Projektuojamas vartų plotis min. 3.5m, vartelių plotis min. 0.9m.


### Sutartiniai žymėjimai

	Projektuojamas vienbutis gyvenamasis namas
	Sklypo riba
	Sklypo užstatymo riba
	Projektuojama tvora
	Projektuojamas įėjimas į pastatą
	Projektuojamas įvažiavimas į sklypą
	Trinkelė danga
	Kertami medžiai
	Veja
	Projektuojamos automobilių stovėjimo vieta lauke, papildomos vietos garaže, žr. SA dalį.
Dangų kiekiai	
Trinkelė danga	443 m <sup>2</sup>
Veja	2260 m <sup>2</sup>

### SKLYPO RIBŲ KOORDINATĖS


TASKO NR.	X	Y
1	6090383.48	498717.16
2	6090384.30	498767.86
3	6090320.10	498769.08
4	6090316.64	498715.24
5	6090369.34	498714.39
6	6090369.55	498717.58

- Pastabos:**  
 1. Koordinacių sistema LKS-94, aukščių sistema - Baltijos.  
 2. Nurodytos projektuojamo pastato ašų susikirtimo taškų koordinatės (žiūrėti pagal SA dalį).  
 3. Projektuojama altitudė 0.00 lygi pirmo aukšto grindų lygiui.  
 4. Matmenys duoti metrais, tikslinami statybos darbų eigoje pagal esamą situaciją.  
 5. Tvorą atitraukta 30cm. nuo sklypo ribos su <30cm. pamatu.  
 6. Projektuojamas vartų plotis min. 3.5m, vartelių plotis min. 0.9m.

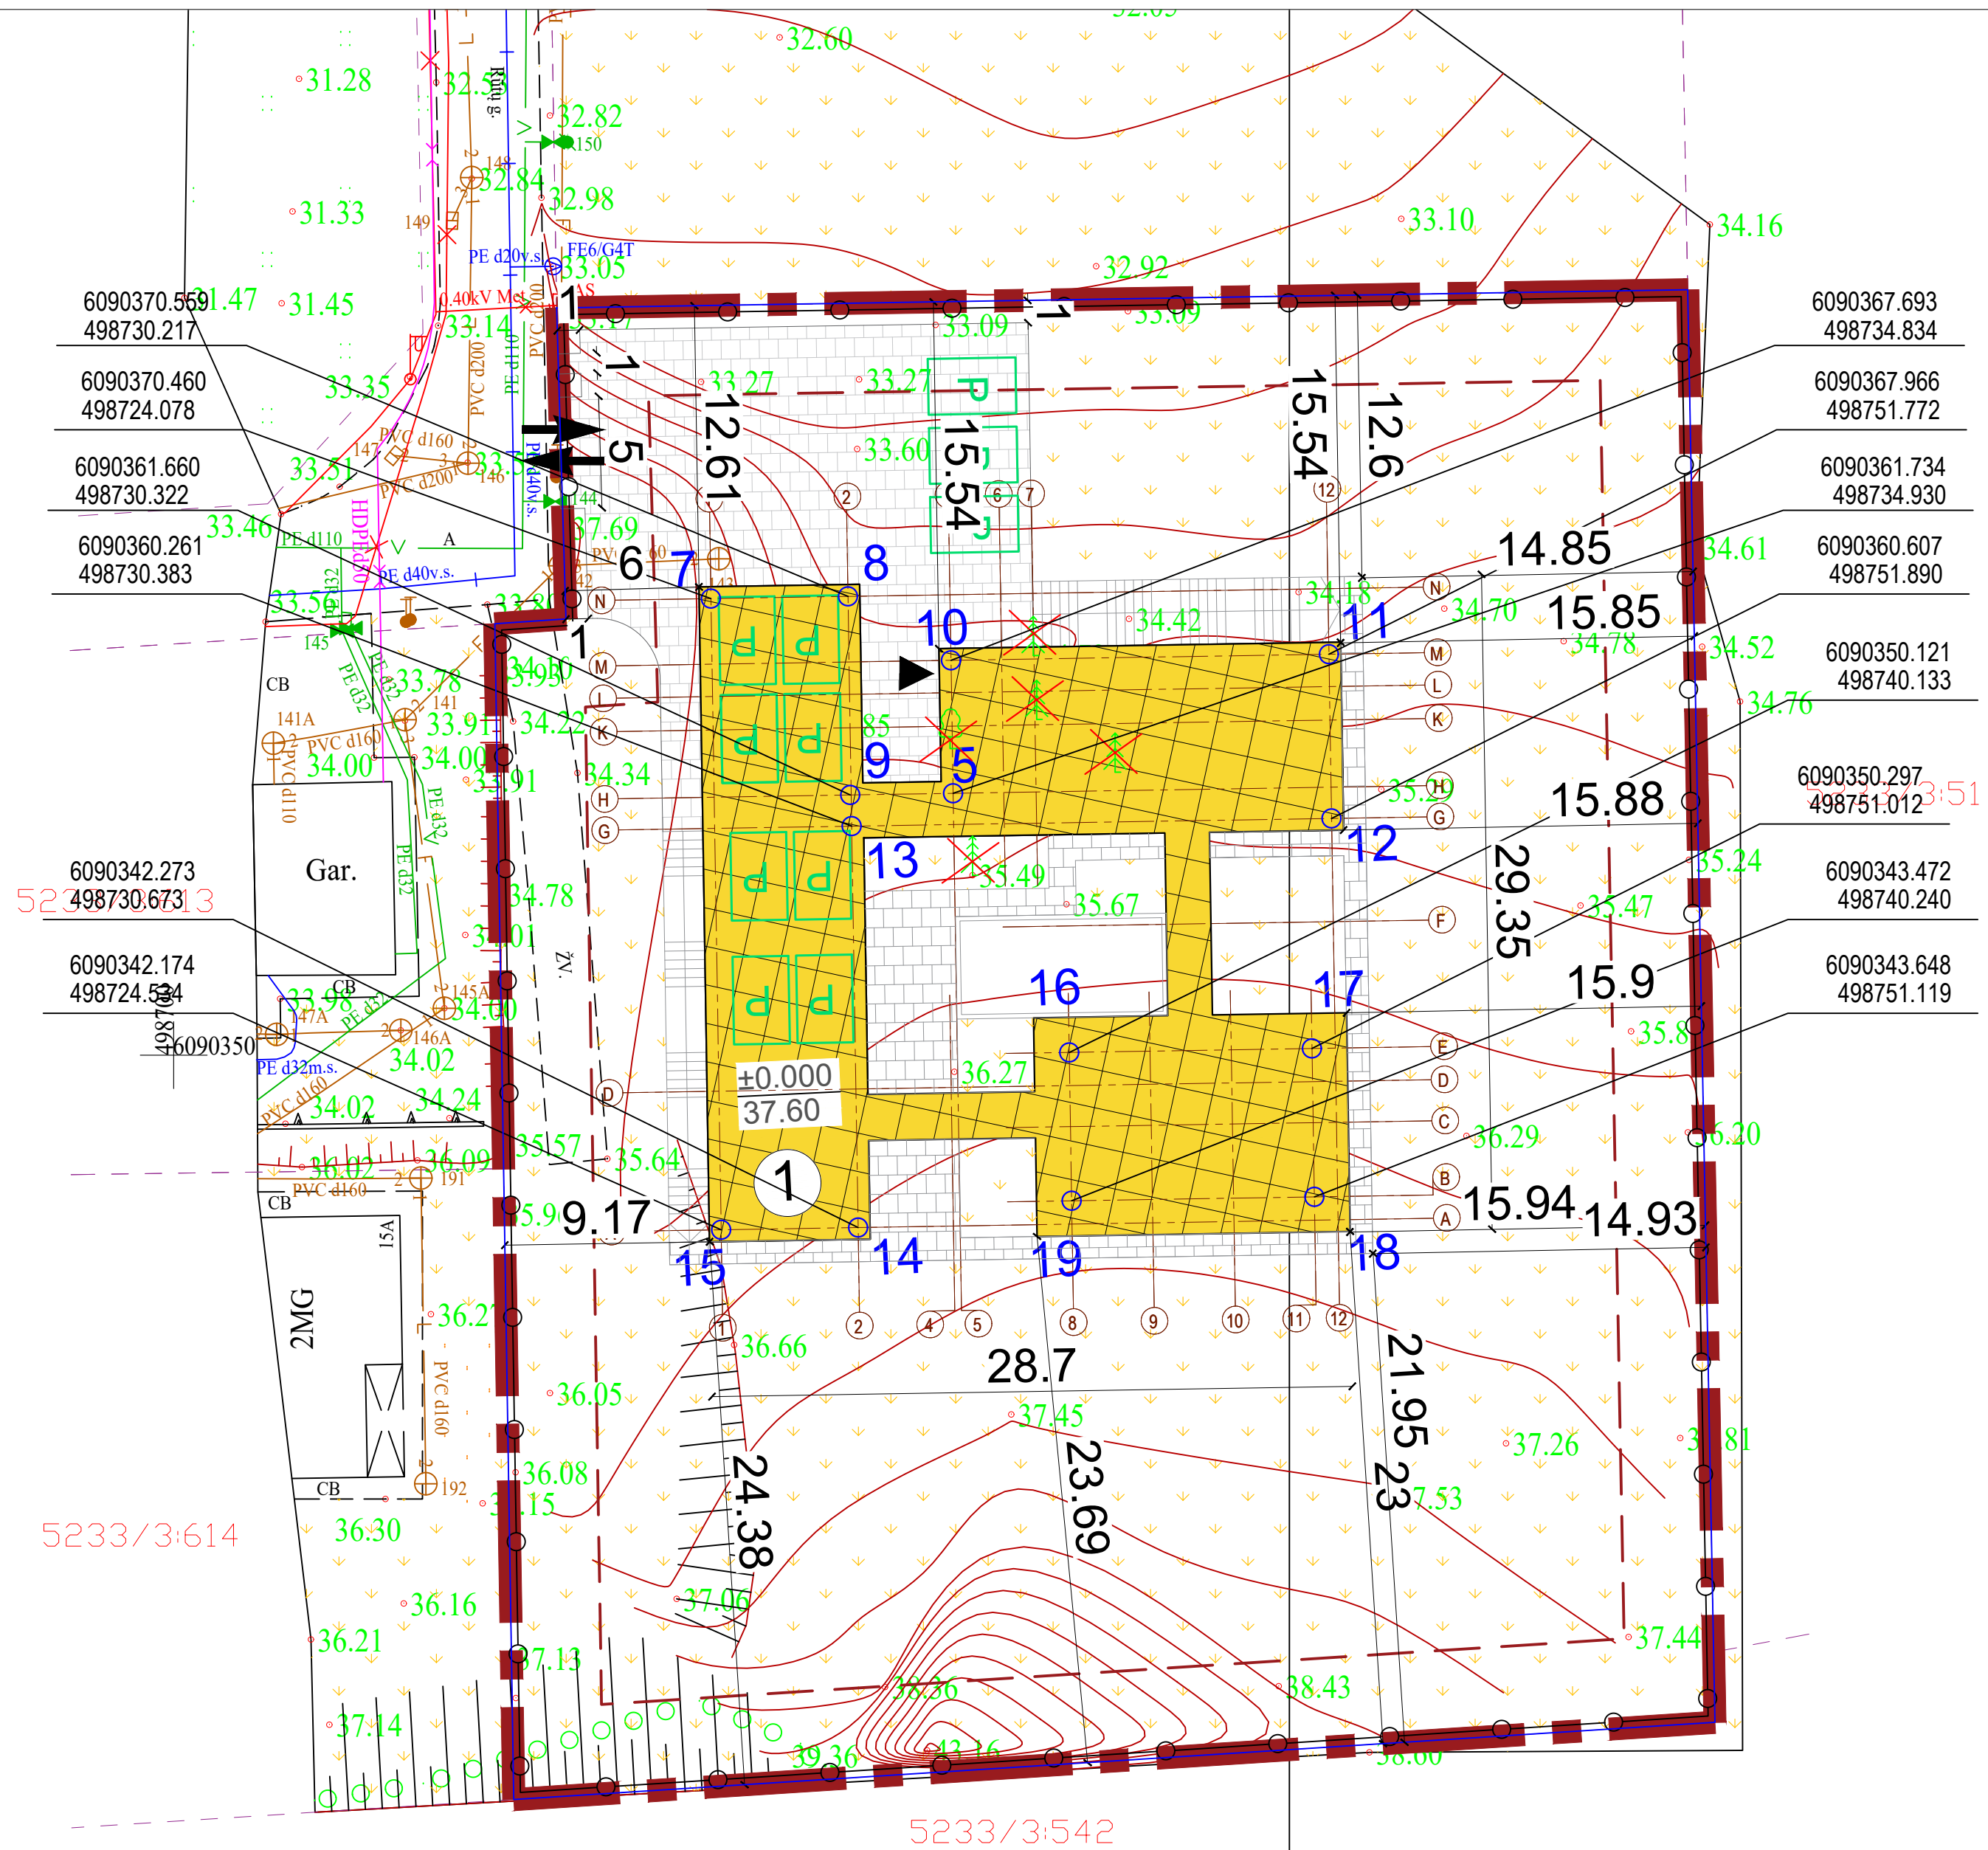

0	2019-12-13	Statybos leidimui, konkursui ir statybai
Laidos Nr.	Data	Pakeitimo aprašas. Priežastis
KVAL. DOK. NR.		UAB MAK GROUP Im.k. 302735585 Adr.: L. Zamenhofo g. 5, Kaunas Tel.: +37068398769 El. paštas: info@makgroup.eu www.makgroup.eu
A2196	PV	Mindaugas Maksvytis
A2196	PDV SA	Mindaugas Maksvytis
	ARCH.	Rokas Masaitis
KALBOS TRUMP.	LT	G.K.
		Statytojas/Užsakovas
		Dokumento žymuo: MAK 01191214-01-TDP-SA. B-01
		LAPAS LA
		1



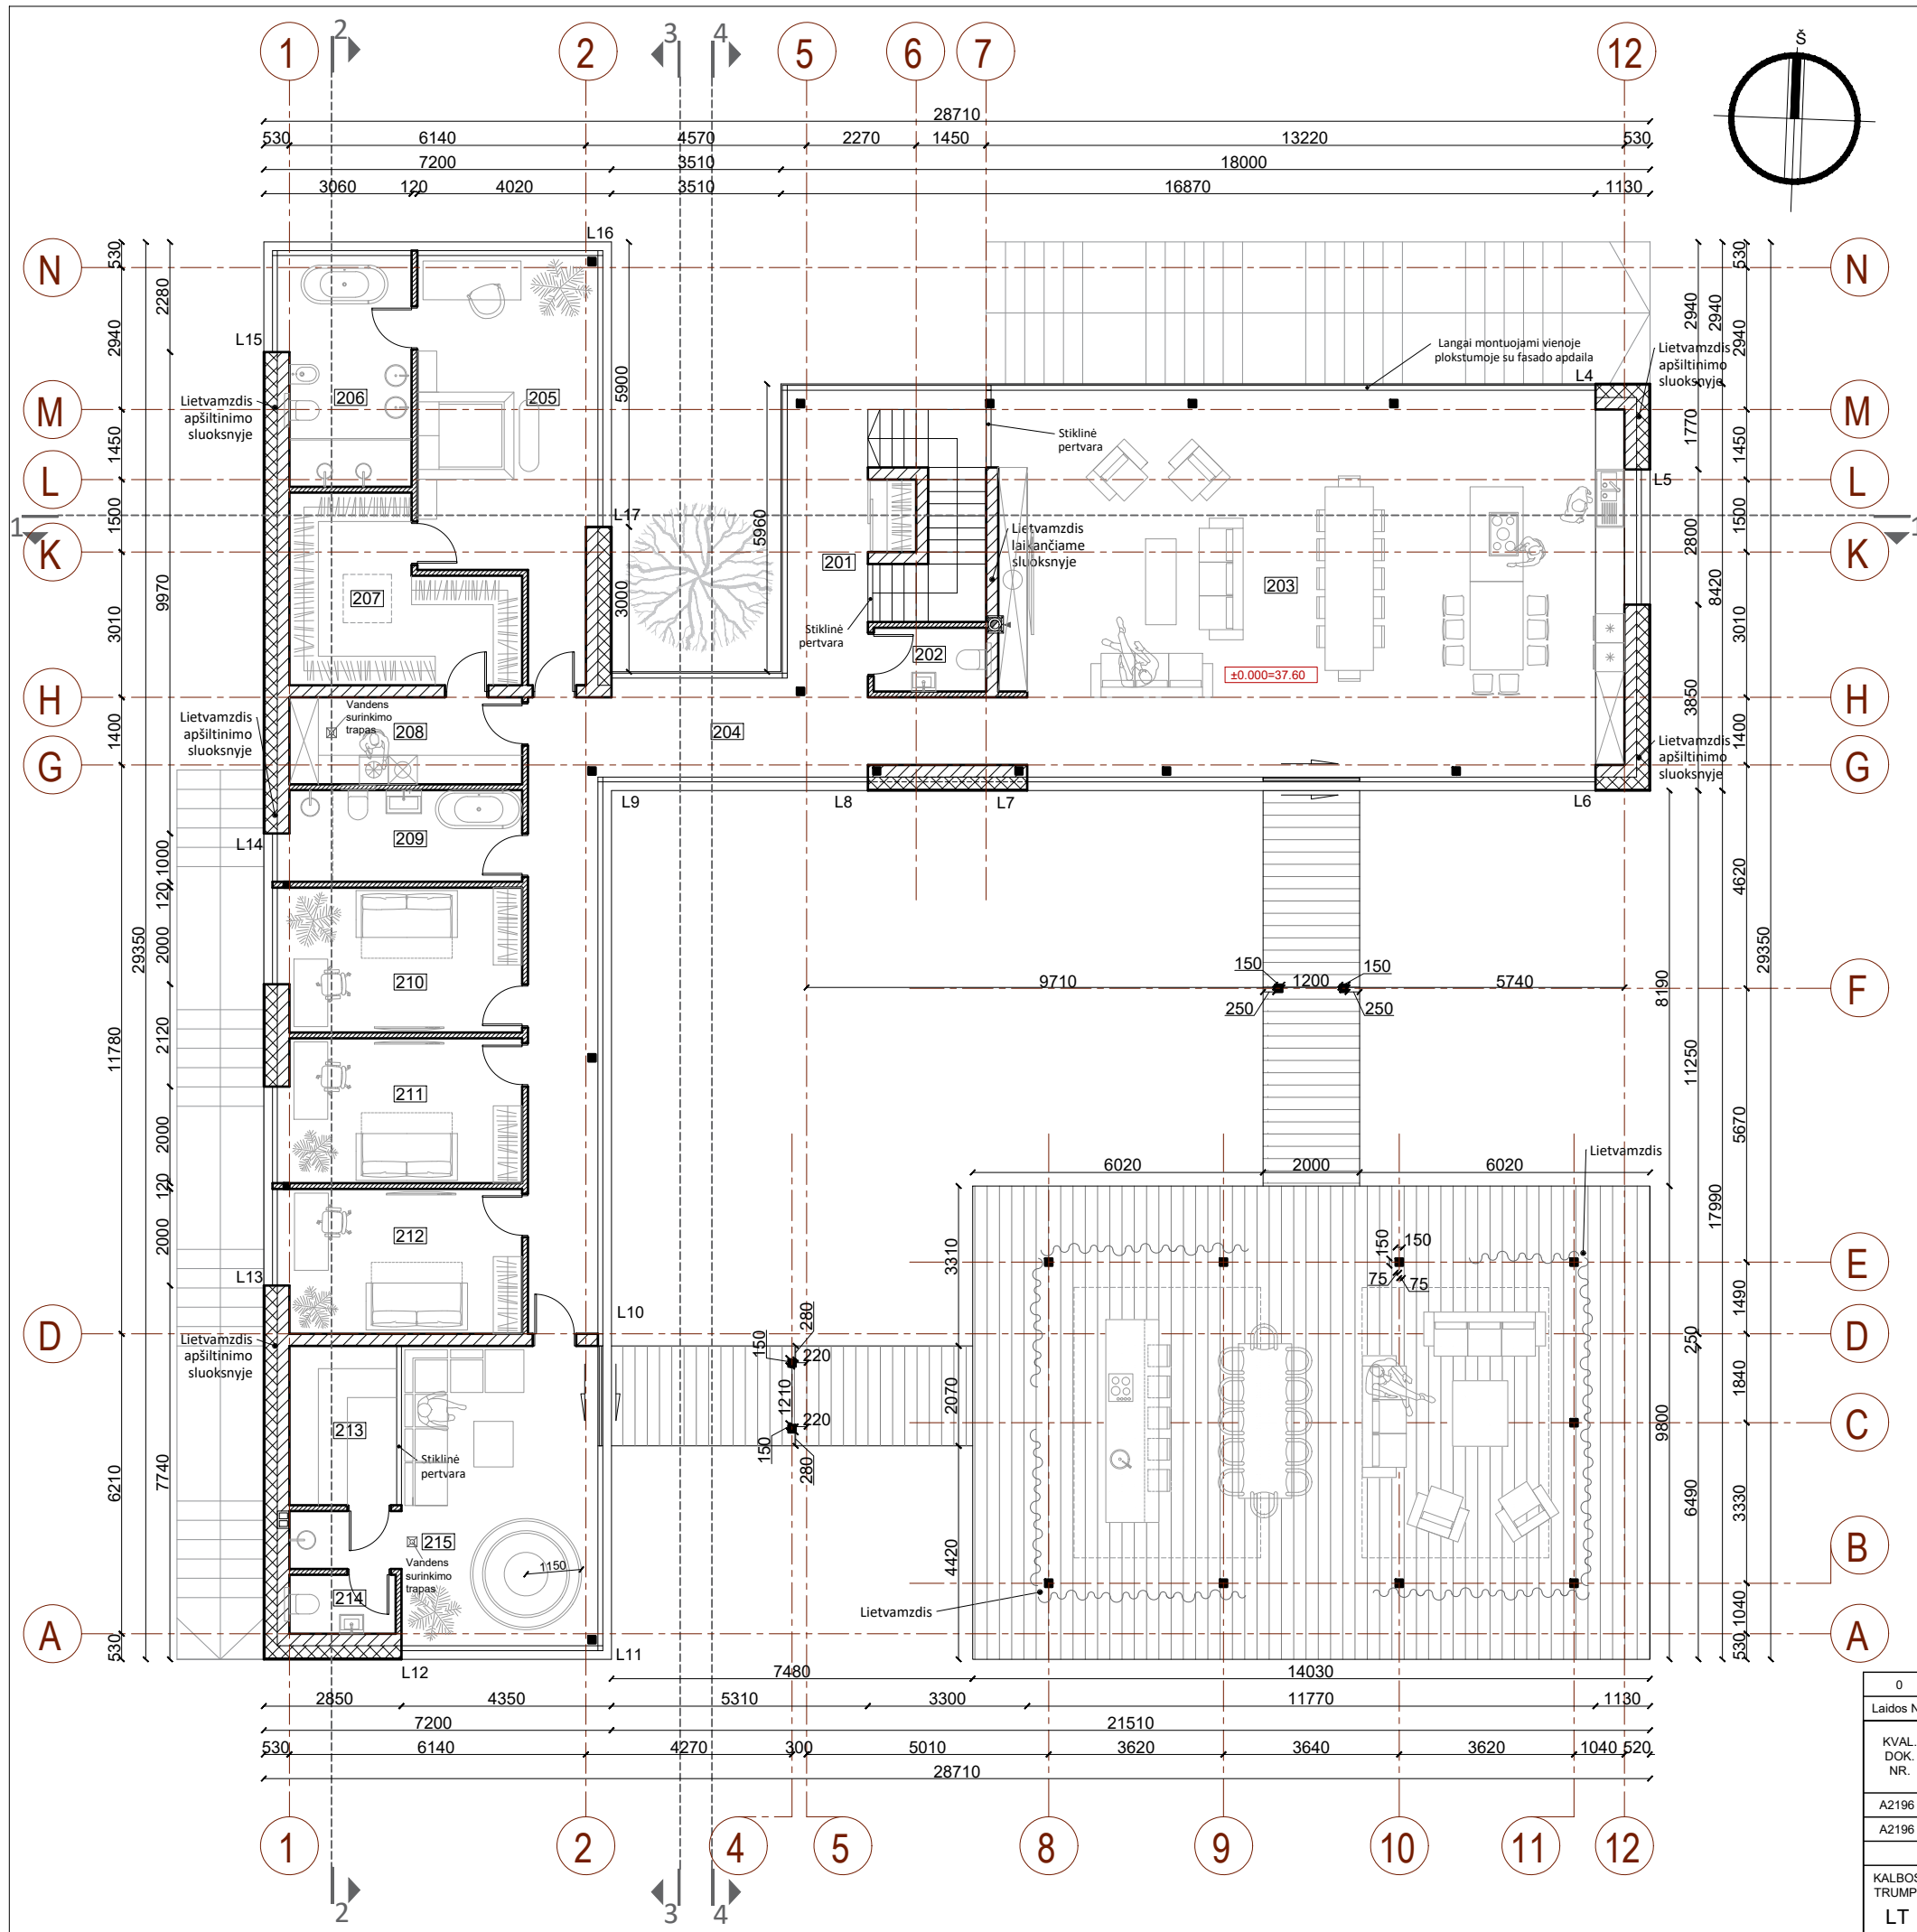


- Pastabos:
- Brėžinys skirtas baldų ir gaminių pažymėjimų plane.
  - Išmatavimai nurodyti milimetrais, altitudės - metrais.
  - Altitudė 0.00 atitinka pirmo aukšto grindų lygį.
  - Prieš langų ir durų gamybą, gamintojas angas privalo apsimatuoti vietoje. Langų ir durų darbo brėžinius parengia gamintojas ir derina su projekto autoriumi.

ŽYMĖJIMAS	
	Vidinės pertvaros (120 mm)
	Mūras - silikatiniai blokai (250 mm)
	Termoizoliacinis sluoksnis - Polirolas (250 mm)

PIRMO AUKŠTO PATALPŲ EKSPLIKACIJA					
Nr.	Pavadinimas	Plotas	Nr.	Pavadinimas	Plotas
201	HOLAS	11.45 m <sup>2</sup>	211	KAMBARYS	15.21 m <sup>2</sup>
202	SAN. MAZGAS	3.07 m <sup>2</sup>	212	KAMBARYS	15.21 m <sup>2</sup>
203	VIRTUVĖ/VALGOMASIS/SVETAINĖ	107.23 m <sup>2</sup>	213	PIRTIS	7.33 m <sup>2</sup>
204	KORIDORIUS	30.46 m <sup>2</sup>	214	SAN. MAZGAS	2.68 m <sup>2</sup>
205	MIEGAMASIS	27.00 m <sup>2</sup>	215	PRIEŠPIRTIS	28.05 m <sup>2</sup>
206	SAN. MAZGAS	12.59 m <sup>2</sup>			
207	DRABUŽINĖ	15.29 m <sup>2</sup>			
208	SKALBYKLA	8.68 m <sup>2</sup>			
209	SAN. MAZGAS	9.16 m <sup>2</sup>			
210	KAMBARYS	15.21 m <sup>2</sup>			
				Pirmo aukšto plotas	308.62 m <sup>2</sup>
				Bendras plotas	472.40 m <sup>2</sup>
				Užstatymo plotas	487.86 m <sup>2</sup>

0	2019-12-14	Statybos leidimui, konkursui ir statybai
Laidos Nr.	Data	Pakeitimo aprašas. Priežastis
KVAL. DOK. NR.	<b>mak</b>	UAB MAK GROUP Įm.k. 302735585 Adr.: L. Žemėhofo g. 5, Kaunas Tel.: +37068398769 El. paštas: info@makgroup.eu www.makgroup.eu
A2196	PV	Mindaugas Maksvytis
A2196	PDV SA	Mindaugas Maksvytis
	ARCH.	Rokas Masaitis
KALBOS TRUMP.	Statytojas/Užsakovas:	G.K.
		Statinio projekto pavadinimas: VIENBUČIO GYVENAMOJO NAMO, KAUNO R. SAV., KARMĖLAVOS SEN., VAISTARIŠKIŲ K., RŪTŲ G. 17 STATYBOS PROJEKTAS
		Brėžinio Nr. ir pavadinimas: ARCHITEKTŪRINĖ DALIS
		PIRMO AUKŠTO PLANAS SU BALDAIS; M 1:100
		Dokumento žymuo: MAK 01191214-01-TDP-SA.B-04
		LAIDA
		LAPAS LAPŲ
		1 1


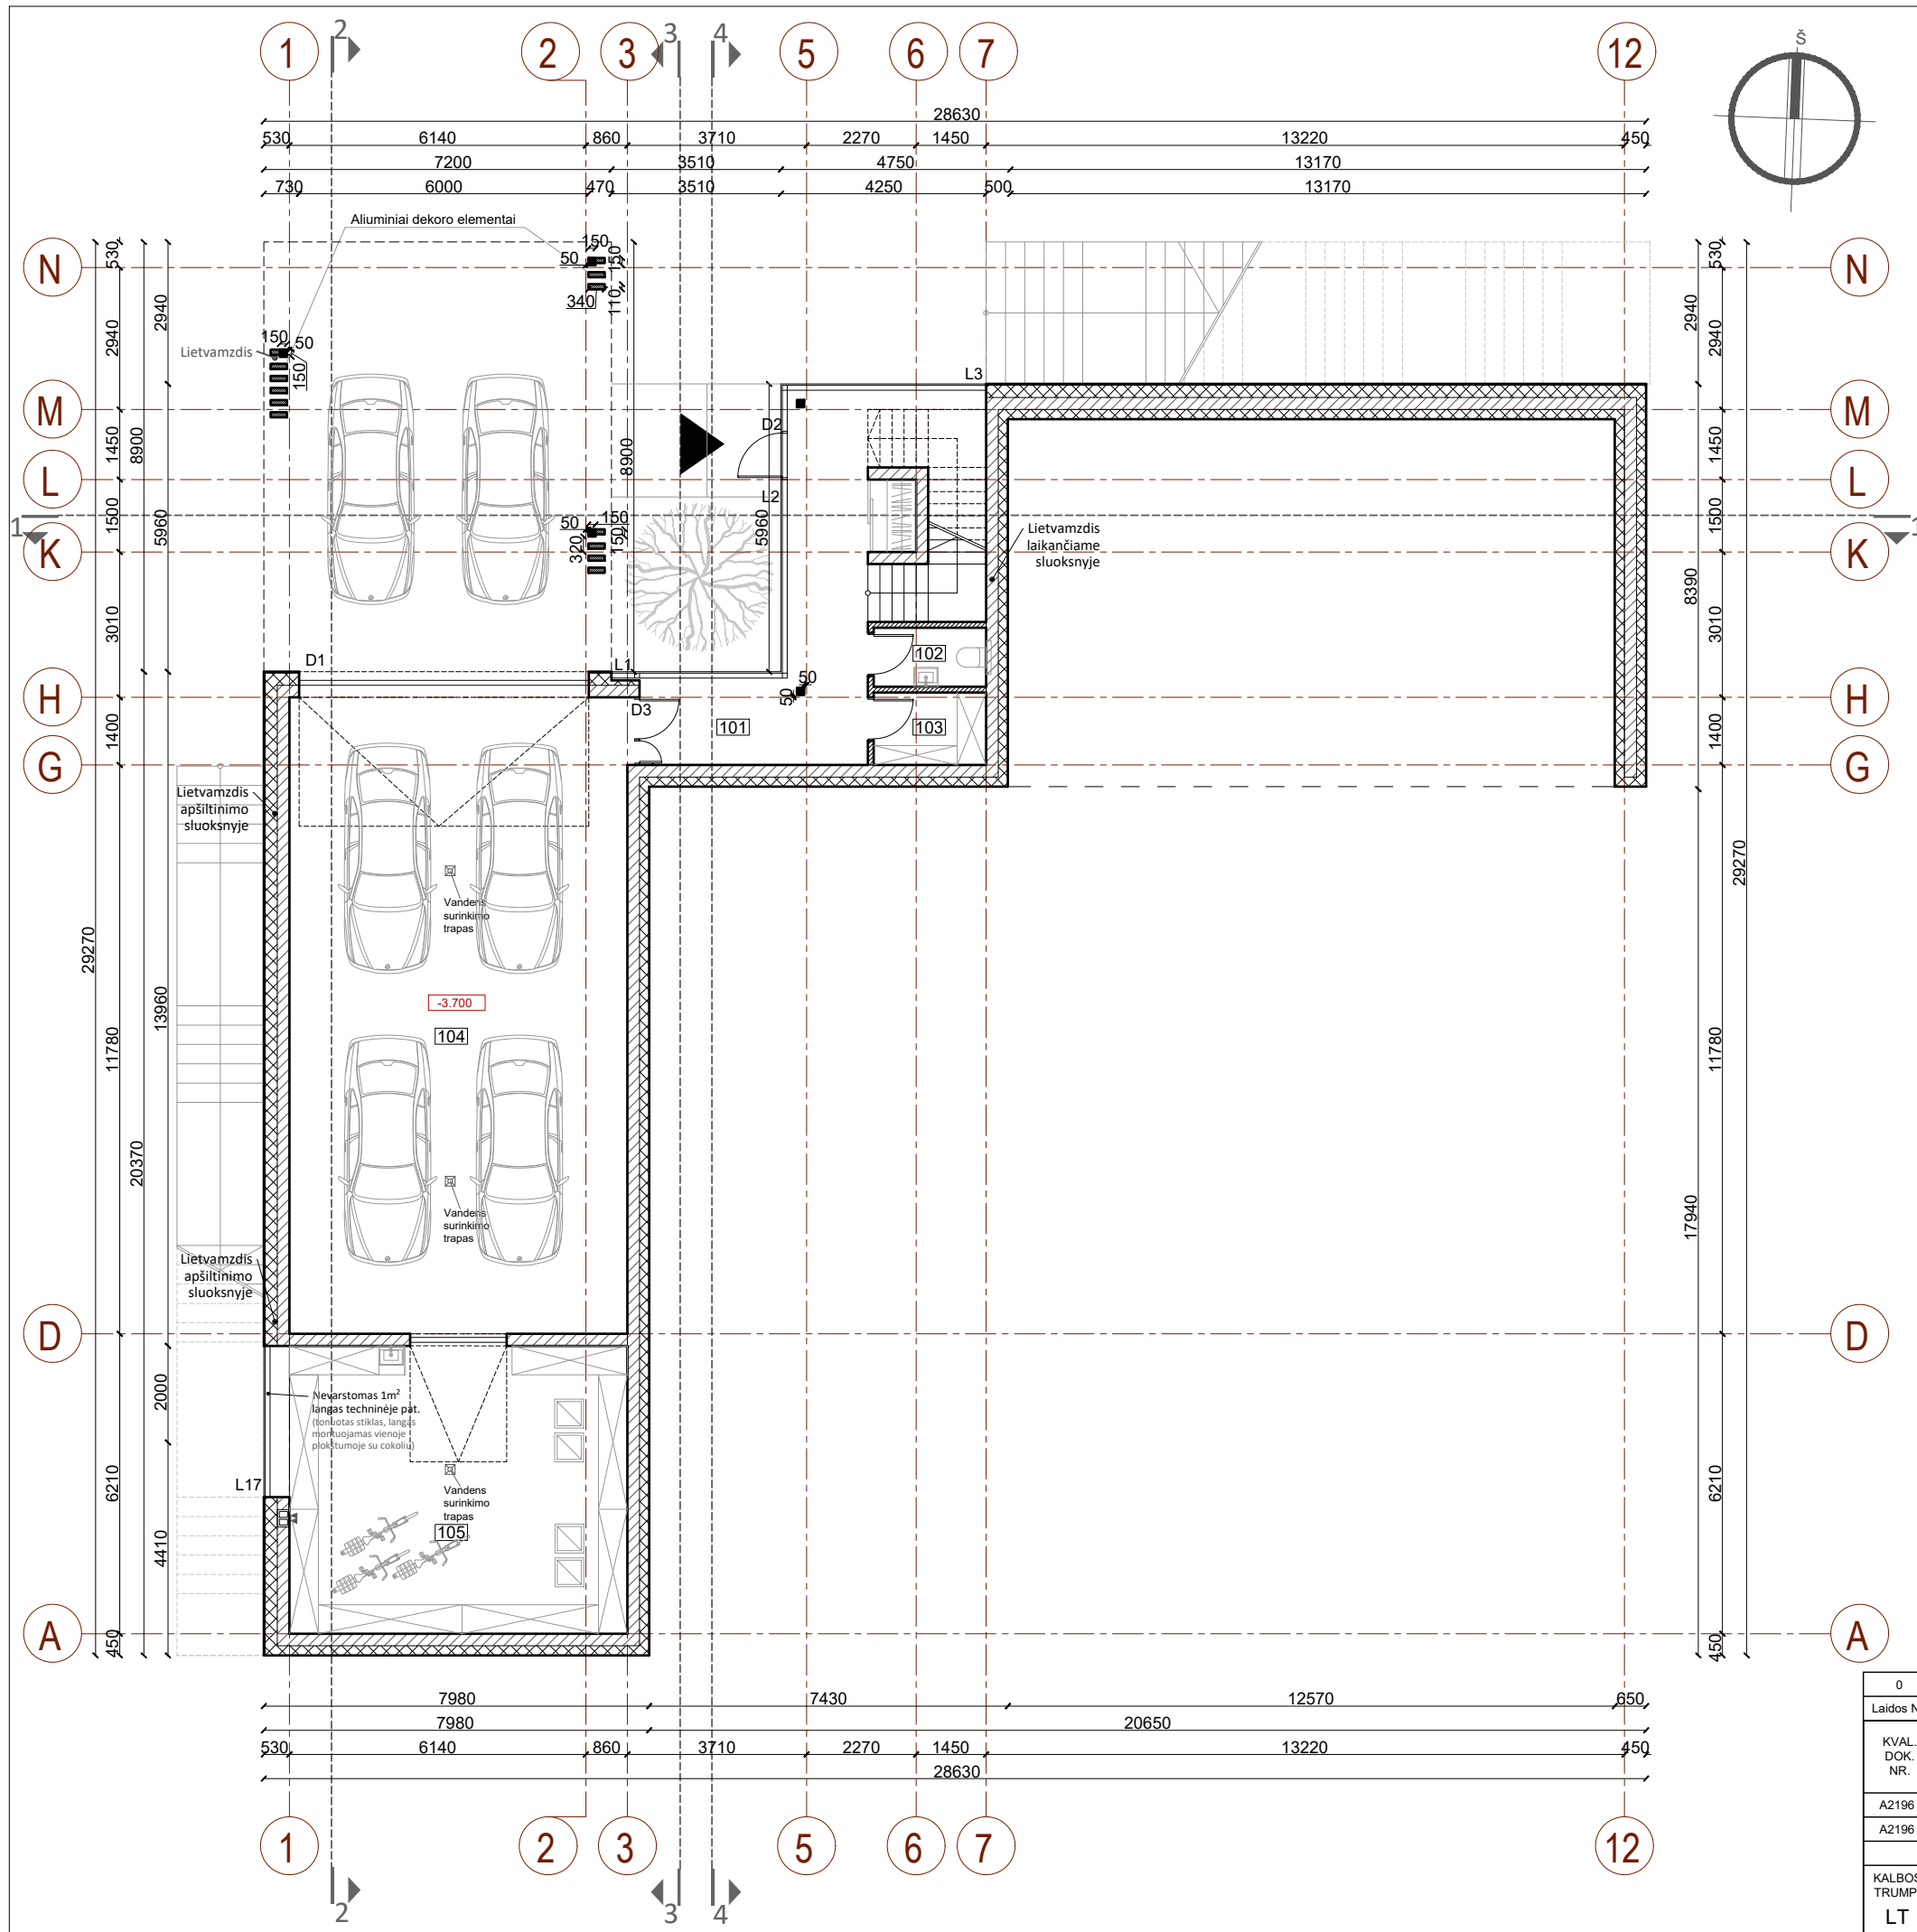


- Pastabos:
- Brėžinys skirtas baldų ir gaminių pažymėjimui plane.
  - Išmatavimai nurodyti milimetrais, altitudės - metrais.
  - Altitudė 0.00 atitinka pirmo aukšto grindų lygį.
  - Prieš langų ir durų gamybą, gamintojas angas privalo apsimatuoti vietoje. Langų ir durų darbo brėžinius parengia gamintojas ir derina su projekto autoriumi.

ŽYMĖJIMAS	
	Vidinės pertvaros (120 mm)
	Mūras - silikatiniai blokeliai (250 mm)
	Termoizoliacinis sluoksnis - Polistirolas (250 mm)

COKOLINIO AUKŠTO PATALPŲ EKSPLIKACIJA			
Nr.	Pavadinimas	Plotas	
101	HOLAS	21.95 m <sup>2</sup>	
102	SAN. MAZGAS	2.84 m <sup>2</sup>	
103	PAGALBINĖ PAT.	3.50 m <sup>2</sup>	
104	GARAŽAS	93.77 m <sup>2</sup>	
105	SANDELIS/TECHN. PAT.	41.72 m <sup>2</sup>	
		Cokolinio aukšto plotas	163.78 m <sup>2</sup>
		Bendras plotas	472.40 m <sup>2</sup>
		Užstatymo plotas	487.86 m <sup>2</sup>

0	2019-12-14	Statybos leidimui, konkursui ir statybai	
Laidos Nr.	Data	Pakeitimo aprašas. Priežastis	
KVAL. DOK. NR.		UAB MAK GROUP Įm.k. 302735585 Adr.: L. Žemėnhofo g. 5, Kaunas Tel.: +37068398769 El. paštas: info@makgroup.eu www.makgroup.eu	Statinio projekto pavadinimas: VIENBUČIO GYVENAMOJO NAMO, KAUNO R. SAV., KARMĖLAVOS SEN., VAISTARIŠKIŲ K., RŪTŲ G. 17 STATYBOS PROJEKTAS
A2196	PV	Mindaugas Maksvytis	Brėžinio Nr. ir pavadinimas: ARCHITEKTŪRINĖ DALIS
A2196	PDV SA	Mindaugas Maksvytis	
	ARCH.	Rokas Masaitis	COKOLINIO AUKŠTO PLANAS SU BALDAIS; M 1:100
KALBOS TRUMP.	LT	Statytojas/Užsakovas: G.K.	Dokumento žymuo: MAK 01191214-01-TDP-SA. B-03
			LAPAS LAPŲ
			1 1

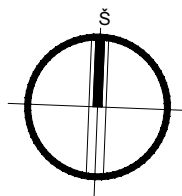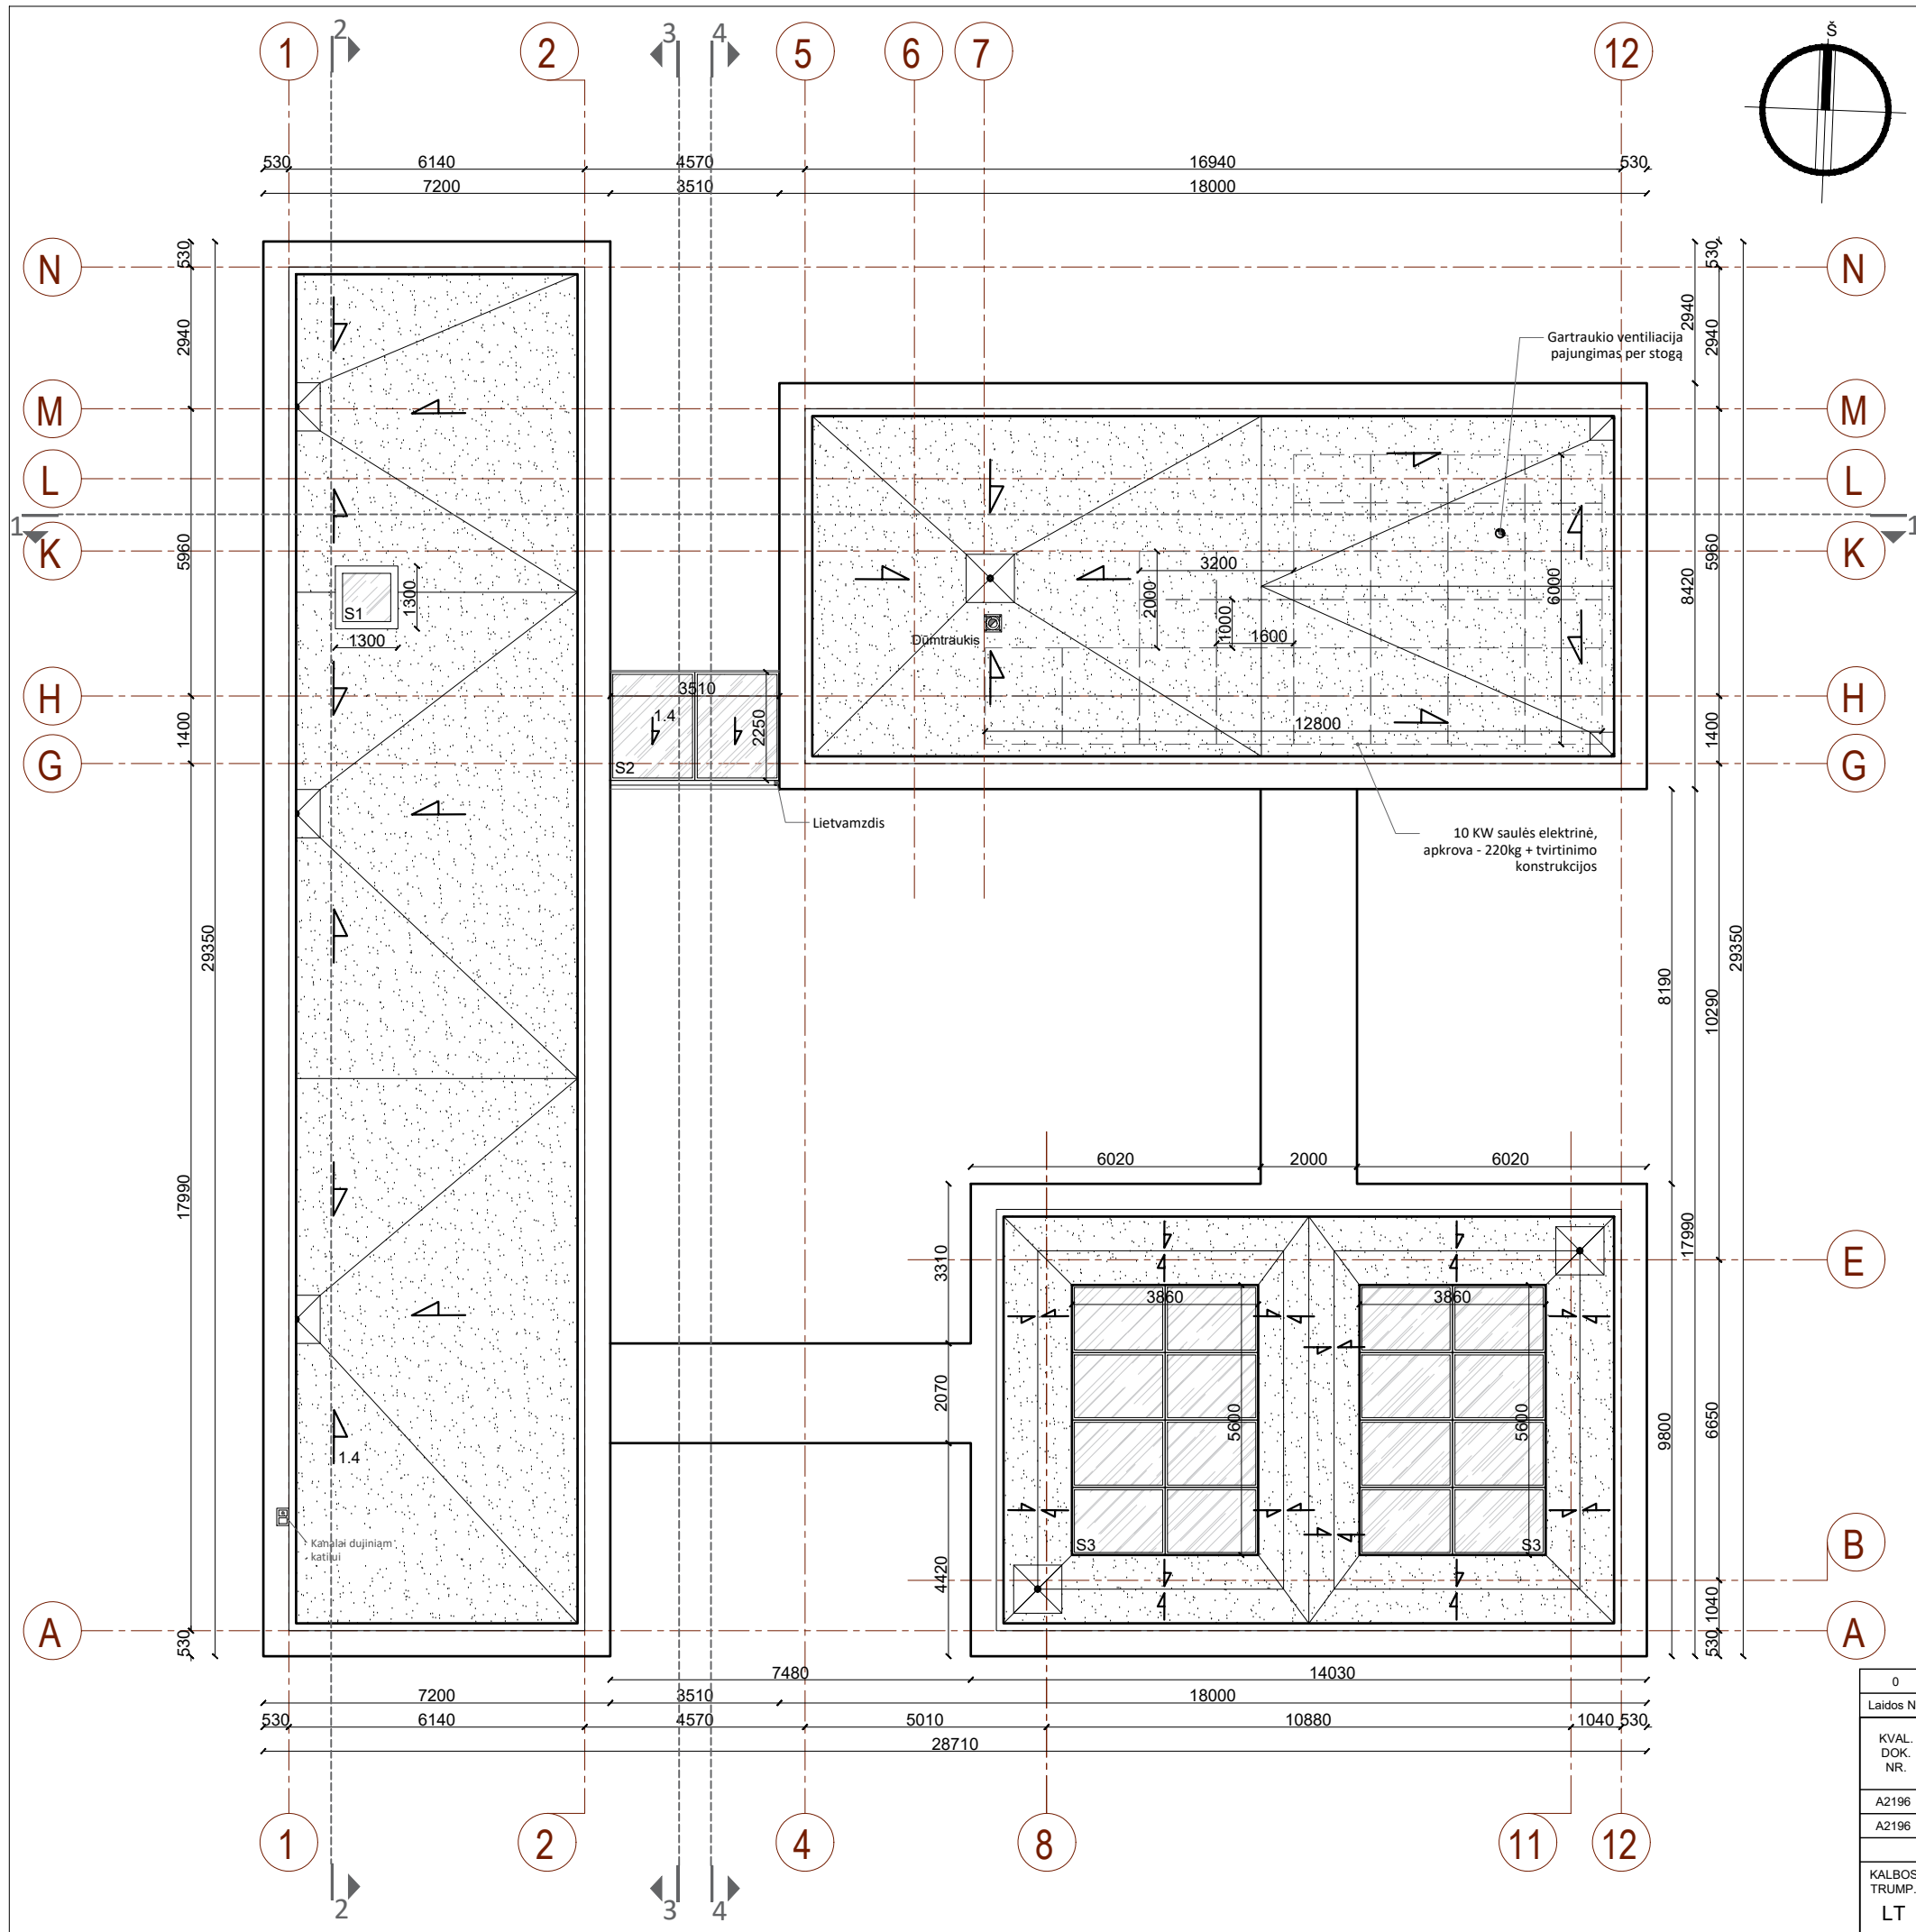

**PASTABOS**



- Išmatavimai nurodyti milimetrais.
- Stogas įrengiamas pagal STR 2.04.01:2018 „Pastatų atitvaros. Sienos, stogai, langai ir išorinės įėjimo durys“ reikalavimus, bei medžiagų gamintojų taisykles ir rekomendacijas.
- Vėdinimo kanalų ir kaminų angos turi būti uždengtos, kad į jas nepatektų lietaus vanduo.
- Pagal plokščiųjų neeksploatuojamųjų stogų vandens garų slėgio išlyginamojo sluoksnio reikalavimus, visuose platesniuose kaip 10 m stoguose turi būti įrengti vėdinimo kaminėliai. 60 m<sup>2</sup>-80 m<sup>2</sup> stogo plote turi būti įrengtas ne mažiau kaip vienas vėdinimo kaminėlis (deflektorius).
- Parapetų viršaus nuolydis turi būti į stogo pusę ir ne mažesnis kaip 2,9°.
- Nuo sutapdinto stogo lietaus vanduo surenkamas įlajomis, nuo stogo nuvedamas lietvamzdžiais (įlajos ir lietvamzdžiai su šildymo kabeliu nuo užšalimo).
- Stogo latakų nuolydis į įlają turi būti ne mažesnis kaip 1,4°. Ne mažesniu kaip 0,5 m spinduliu nuo vertikalaus įlajos centro stogo paviršius turi turėti ne mažesnę kaip 6° nuolydį į įlają. Įlajos turi būti įrengtos ne arčiau kaip 500 mm nuo stogo krašto, parapeto, stoglangių, vėdinimo angų, deformacijos siūlių ir virš stogo iškylančių sienų. Įlajos turi būti apsaugotos, kad lapai ir žvyras nepatektų į lietvamzdį.

**ŽYMĖJIMAS**

	Prilydoma stogo danga
1:4	Stogo nuolydžio kampas ir kryptis
	Vidinis lietvamzdis su įlaja (su šildymo kabeliu nuo užšalimo)



0	2019-12-14	Statybos leidimui, konkursui ir statybai	
Laidos Nr.	Data	Pakeitimo aprašas. Priežastis	
KVAL. DOK. NR.	<b>mak</b>	UAB MAK GROUP Įm.k. 302735585 Adr.: L. Žemėnhofo g. 5, Kaunas Tel.: +37068398769 El. paštas: info@makgroup.eu www.makgroup.eu	Statinio projekto pavadinimas: VIENUOČIO GYVENAMOJO NAMO, KAUNO R. SAV., KARMĖLAVOS SEN., VAISTARIŠKIŲ K., RŪTŲ G. 17 STATYBOS PROJEKTAS
A2196	PV	Mindaugas Maksvytis	Brėžinio Nr. ir pavadinimas:
A2196	PDV SA	Mindaugas Maksvytis	ARCHITEKTŪRINĖ DALIS
	ARCH.	Rokas Masaitis	STOGO PLANAS; M 1:100 ; M 1:100
KALBOS TRUMP.	Statytojas/Užsakovas:	G.K.	Dokumento žymuo: MAK 01191214-01-TDP-SA.B-07
LT			LAPAS LAPŲ 1 1

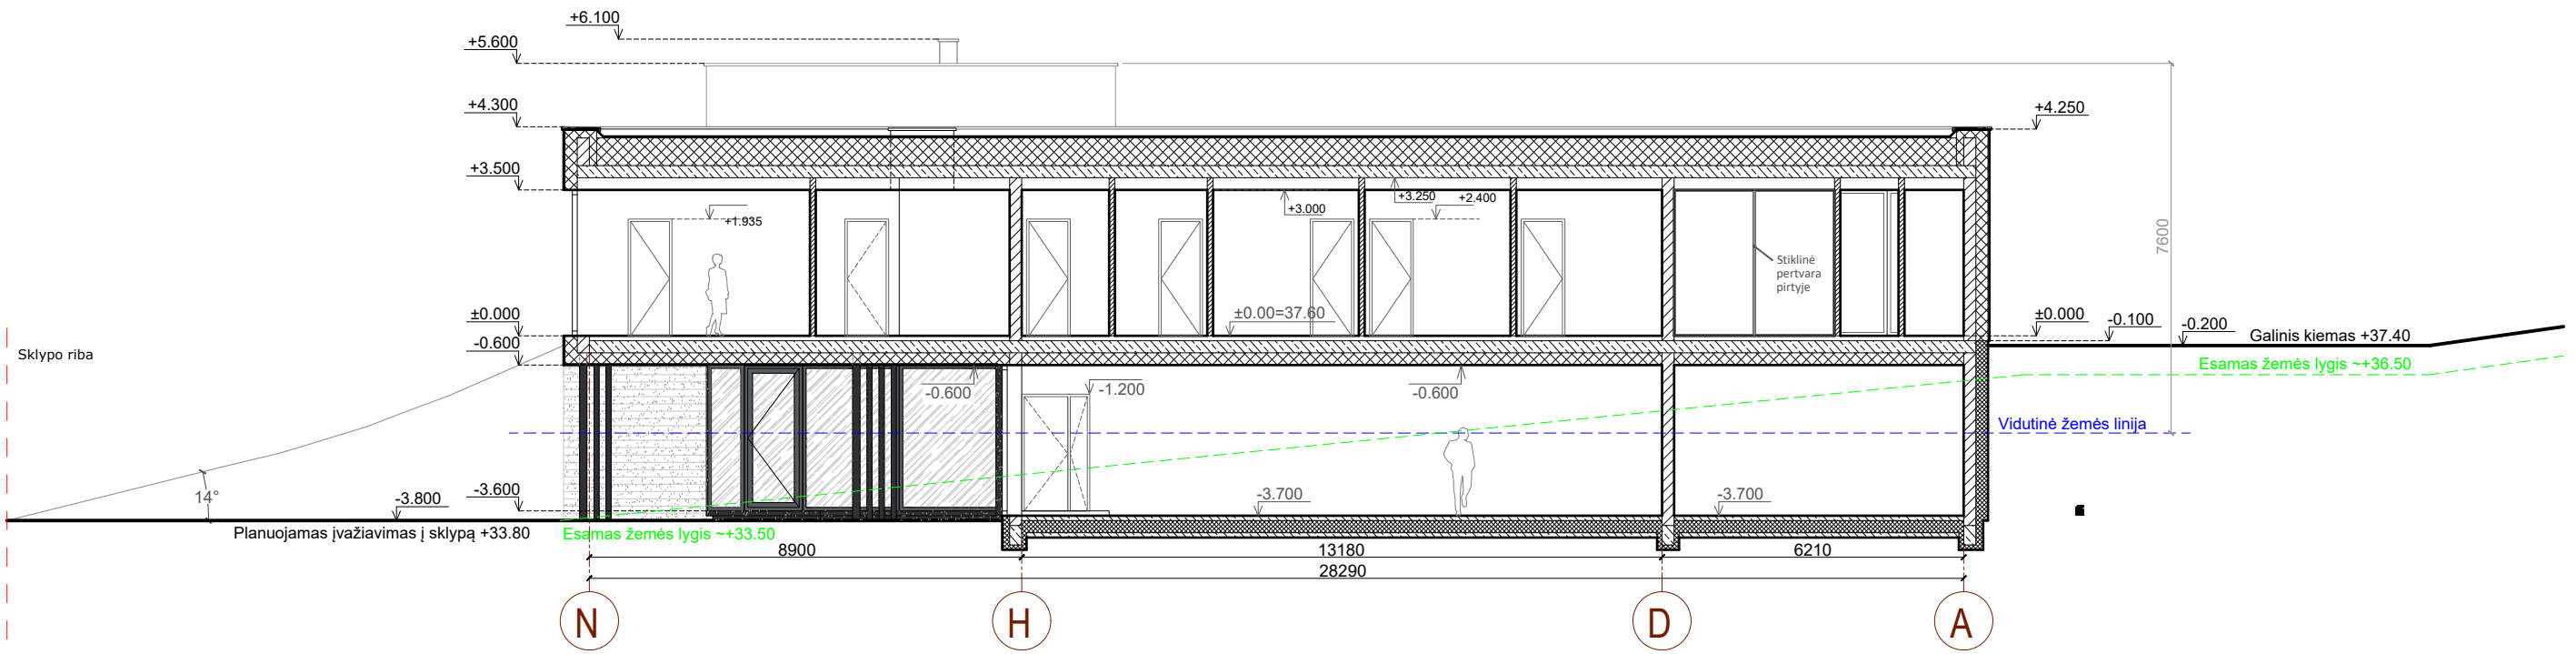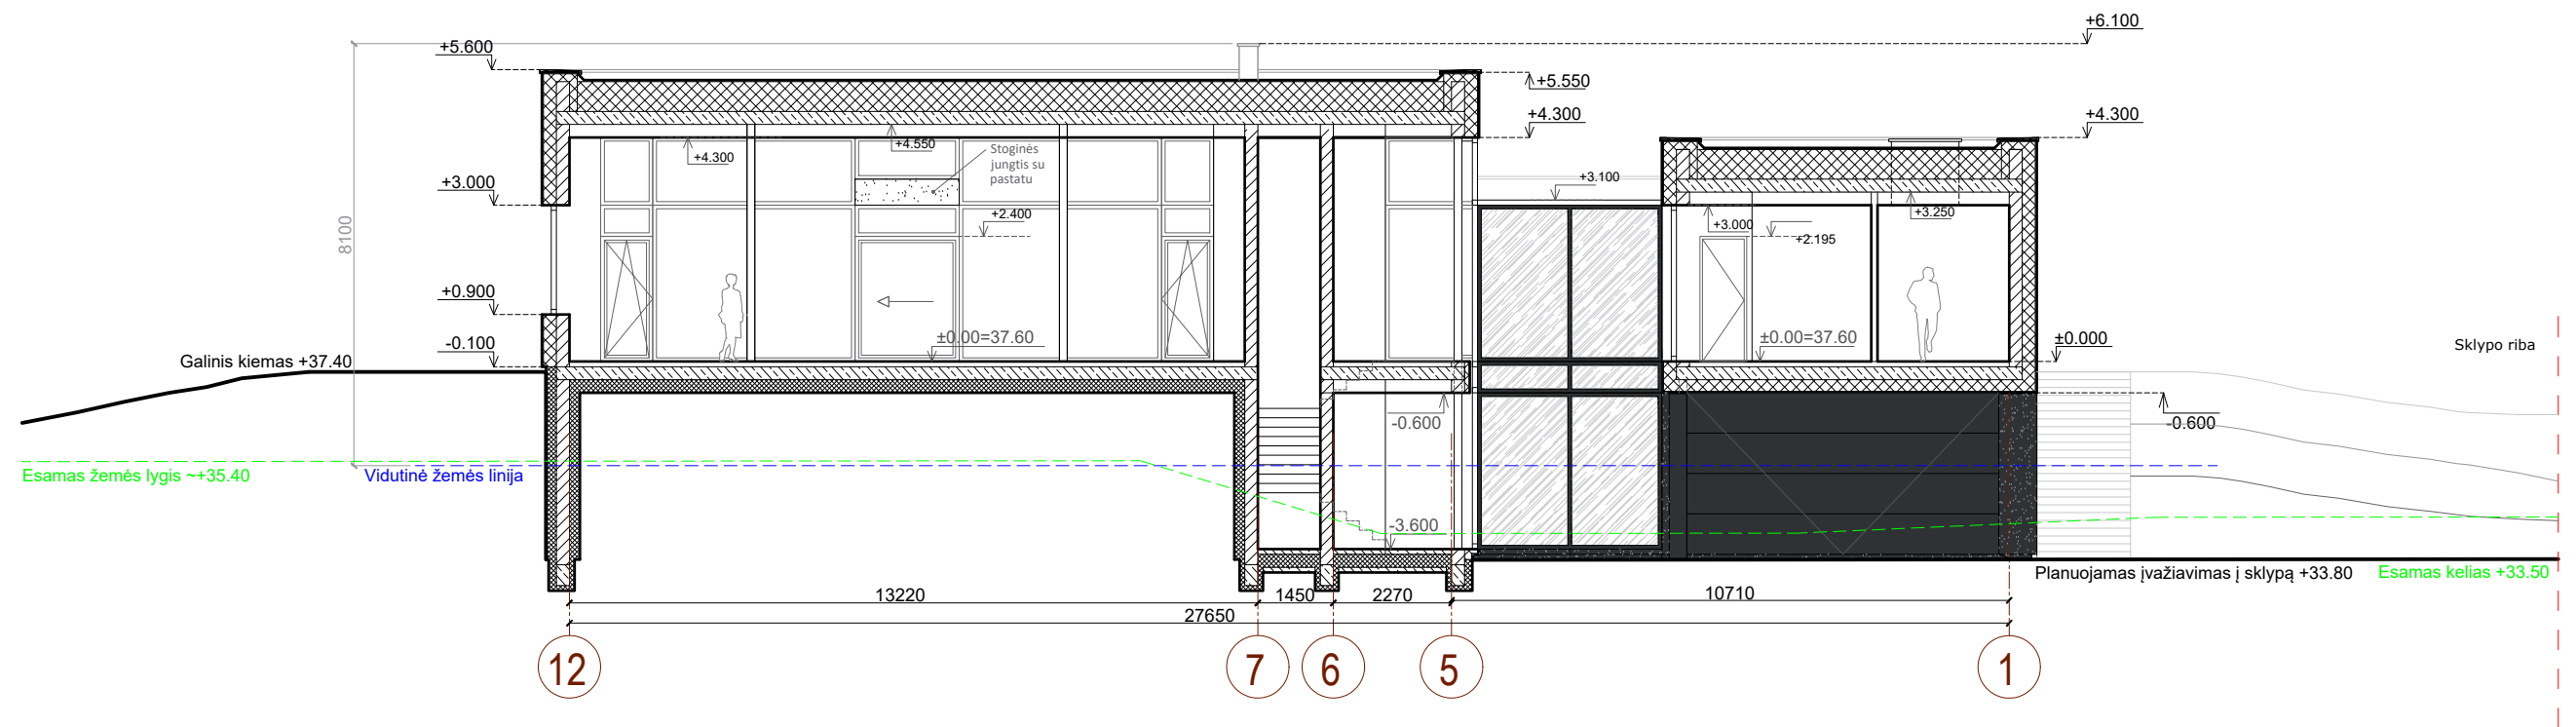


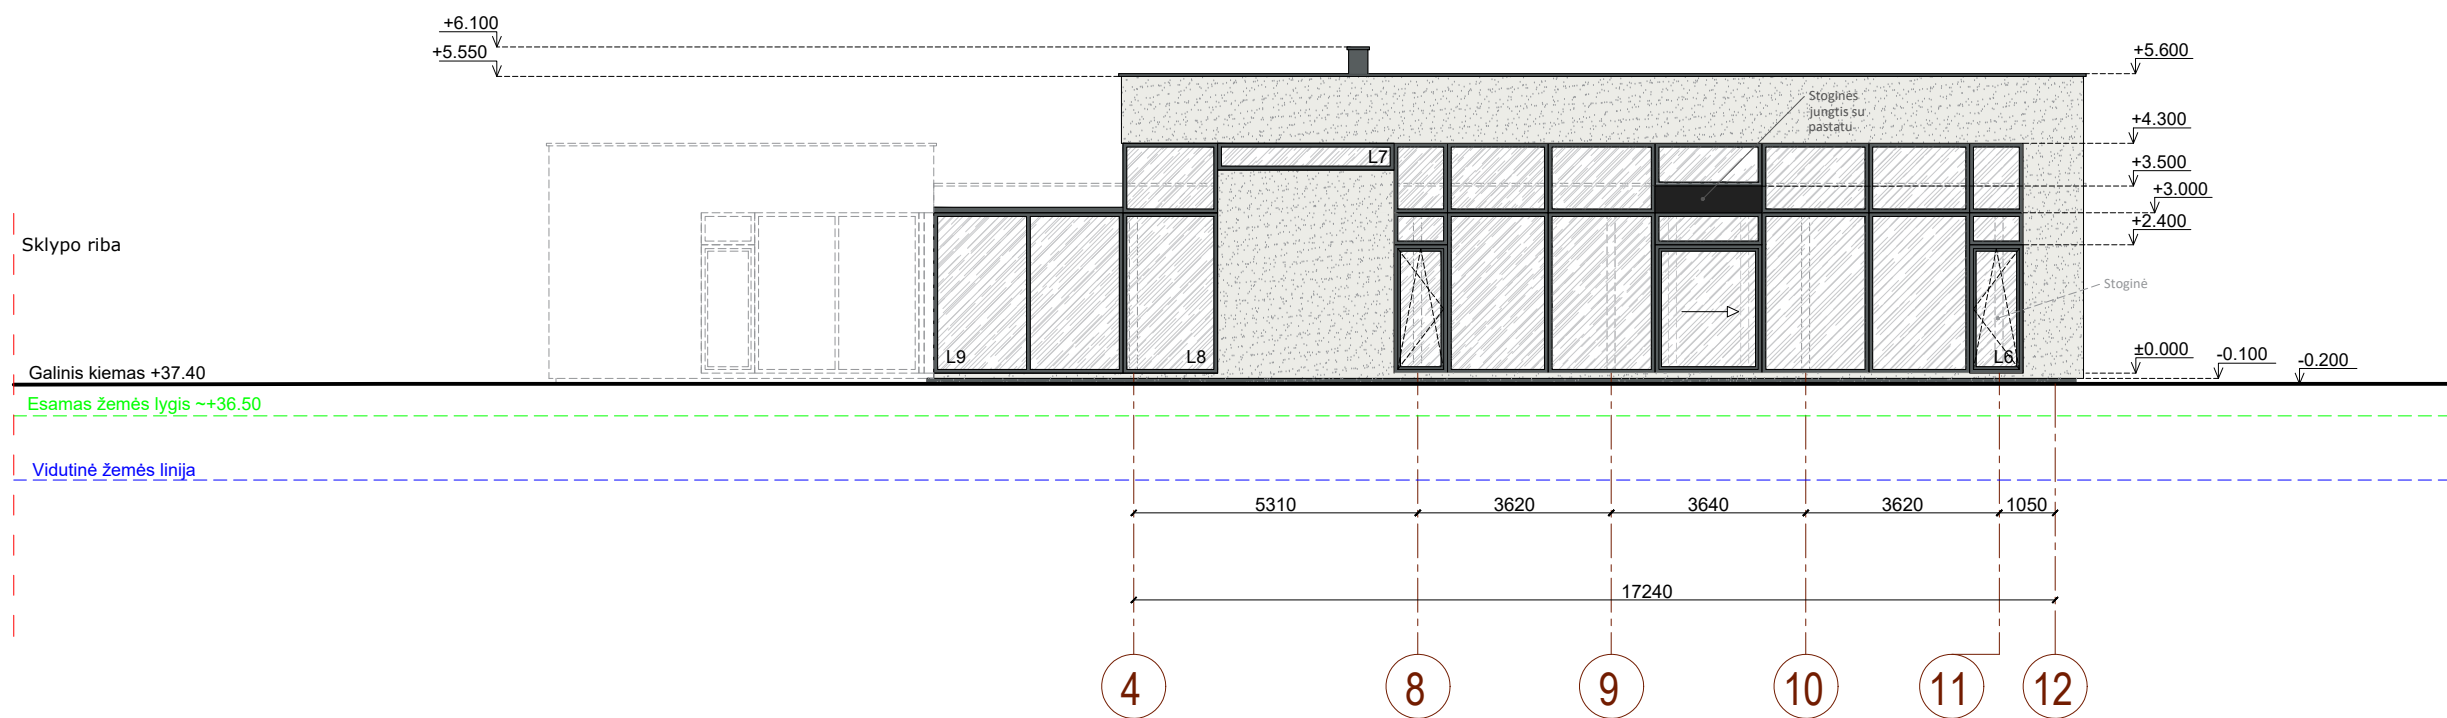
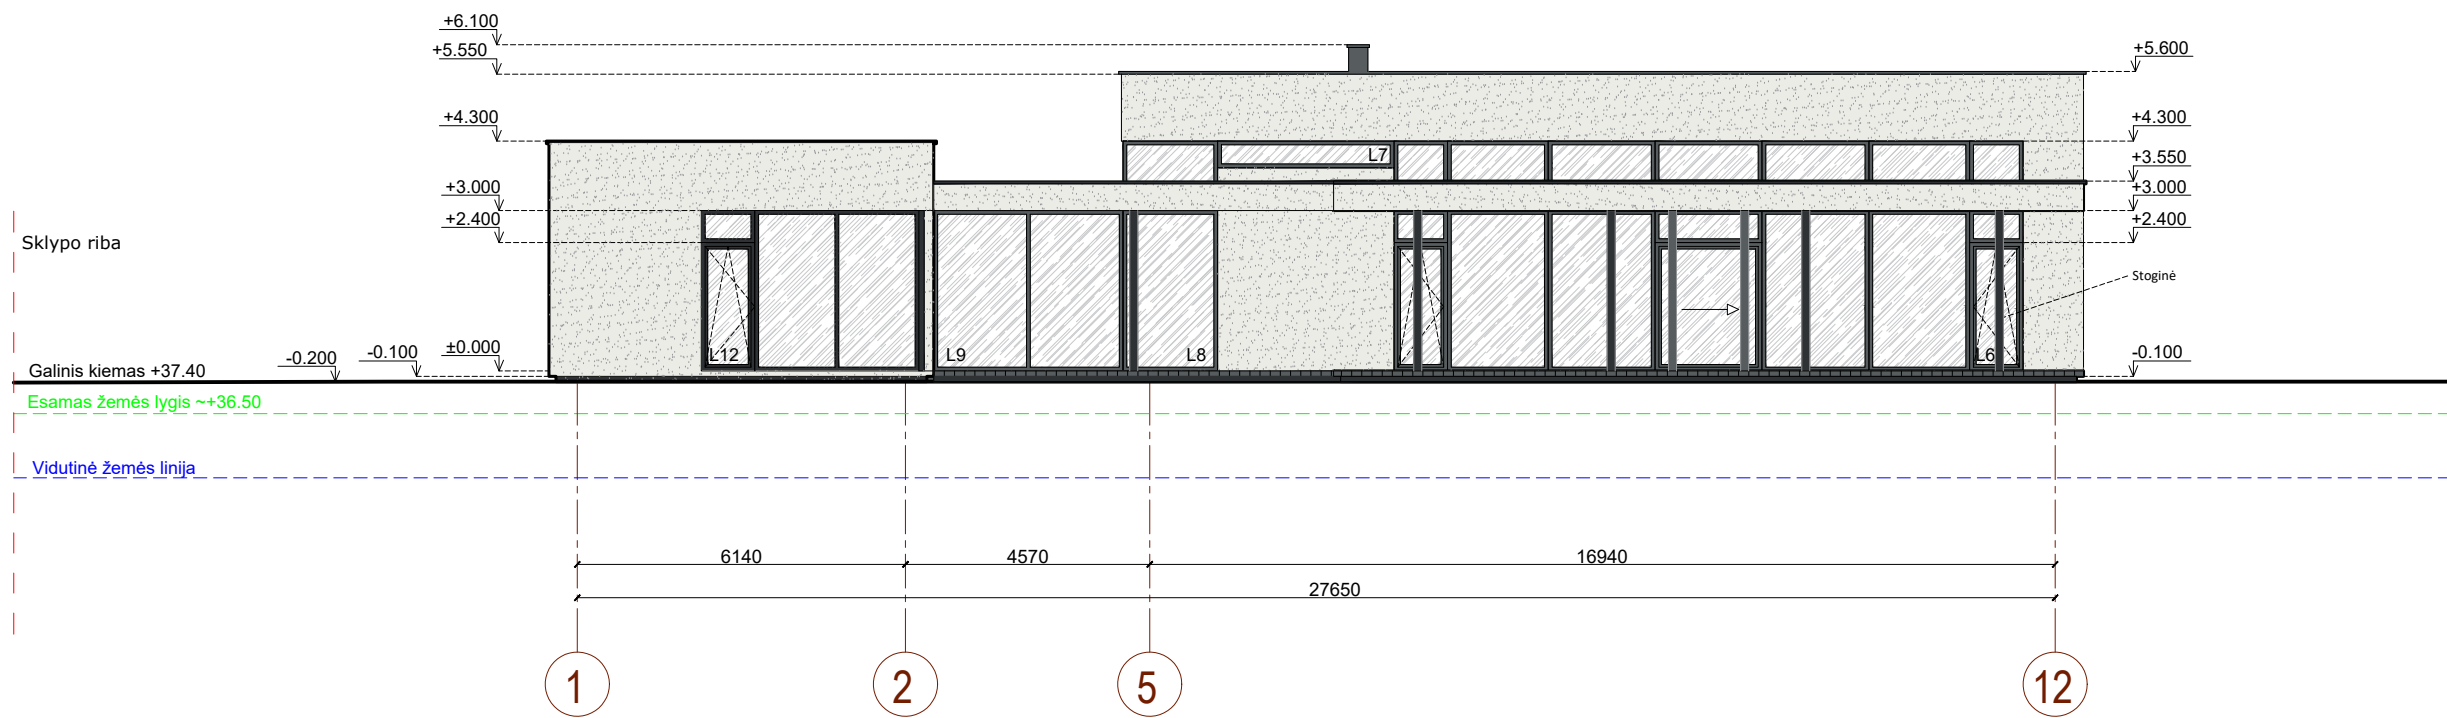


PASTABOS	ŽYMĖJIMAS	0	2019-12-14	Statybos leidimui, konkursui ir statybai	
		Laidos Nr.	Data	Pakeitimo aprašas	Priežastis
1. Altitudė 0.00 atitinka pirmo aukšto grindų lygį. 2. Išmatavimai nurodyti milimetrais, altitudės - metrais.	Vidaus pertvaros (120 mm)	KVAL. DOK. NR.		UAB MAK GROUP Įm.k. 302735585 Adr.: L. Zamenhofo g. 5, Kaunas Tel.: +37068398769 El. paštas: info@makgroup.eu www.makgroup.eu	
	Mūras - silikatiniai blokėliai (250 mm)	A2196	PV	Mindaugas Maksvytis	Statinio projekto pavadinimas: VIENBUČIO GYVENAMOJO NAMO, KAUNO R. SAV., KARMĖLAVOS SEN., VAISTARIŠKIŲ K., RŪTŲ G. 17 STATYBOS PROJEKTAS
	Termoizoliacinis sluoksnis - Polistirolas (250 mm)	A2196	PDV SA	Mindaugas Maksvytis	
	Grindų termoizoliacinis sluoksnis - Polistireninis putplastis	ARCH.	ARCH.	Rokas Masaitis	PĖJŪVIS 1-1, 2-2, M1:100
	Betonas	KALBOS TRUMP.	LT	G.K.	Statytojas/Užsakovas: G.K.
				Statybos leidimo Nr. ir data: 0	
				Dokumento žymuo: MAK 01191214-01-TDP-SA. B-08	LAPAS LAPŲ 1 1



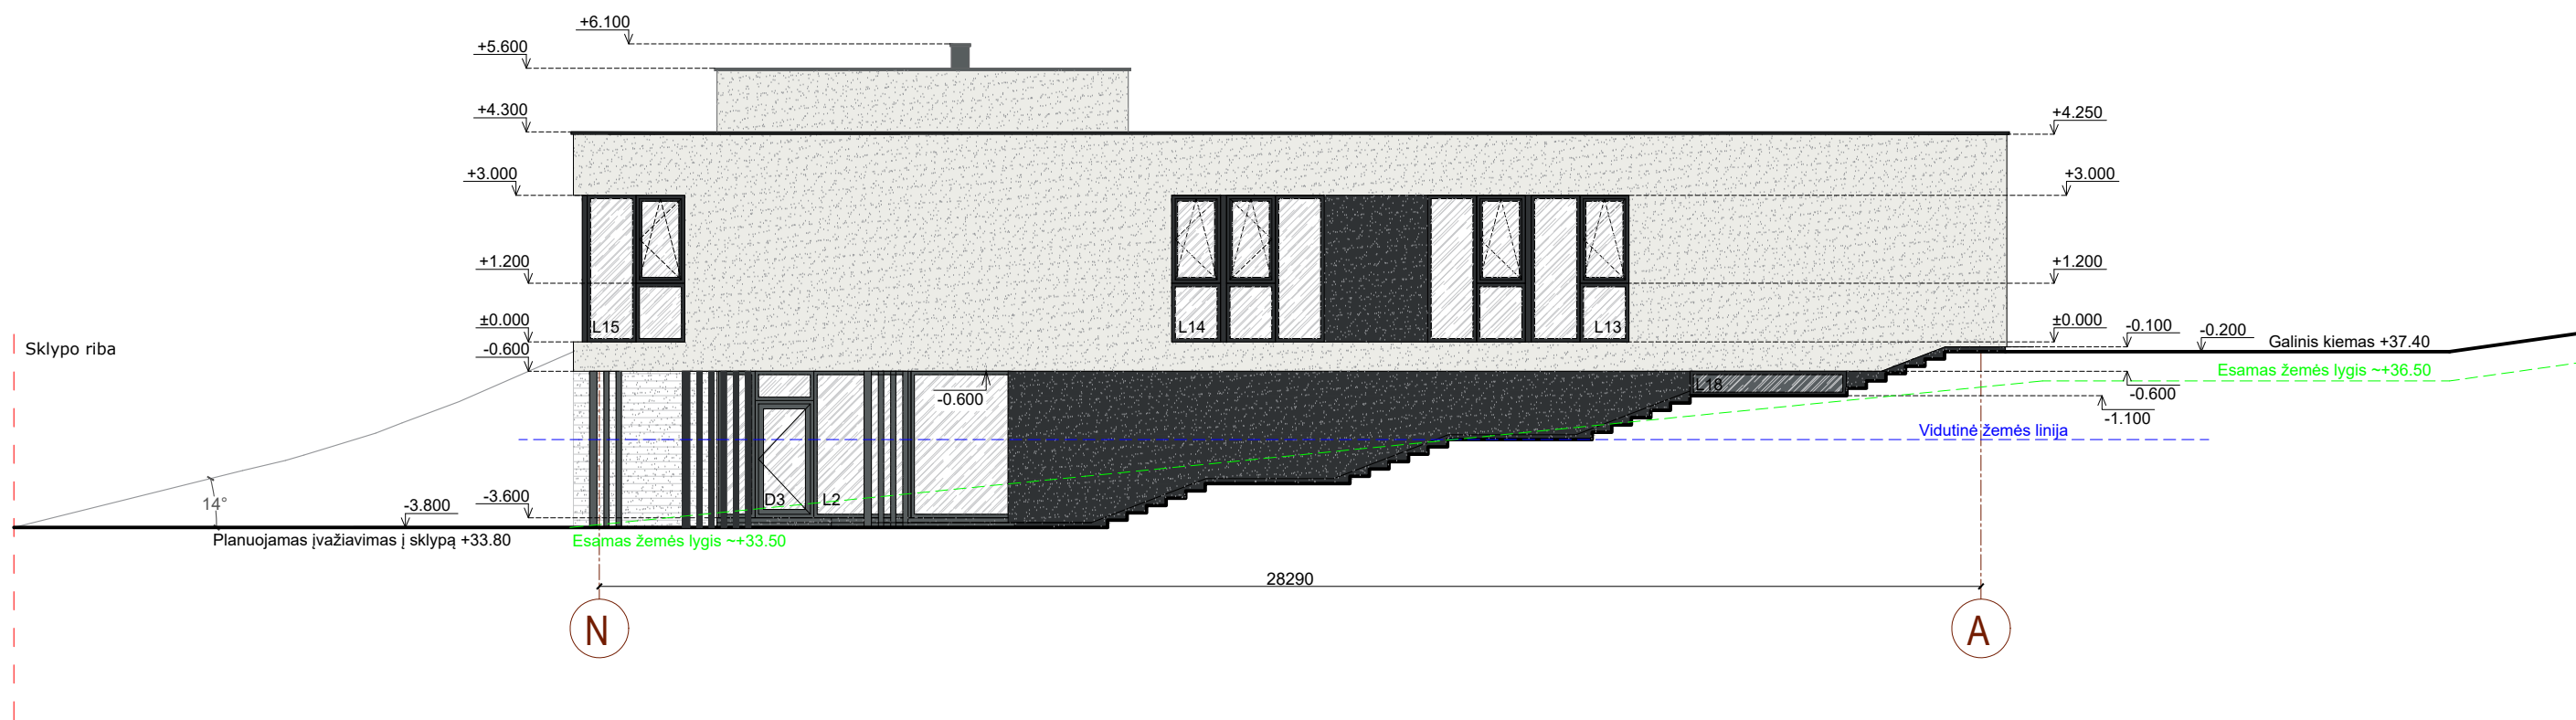
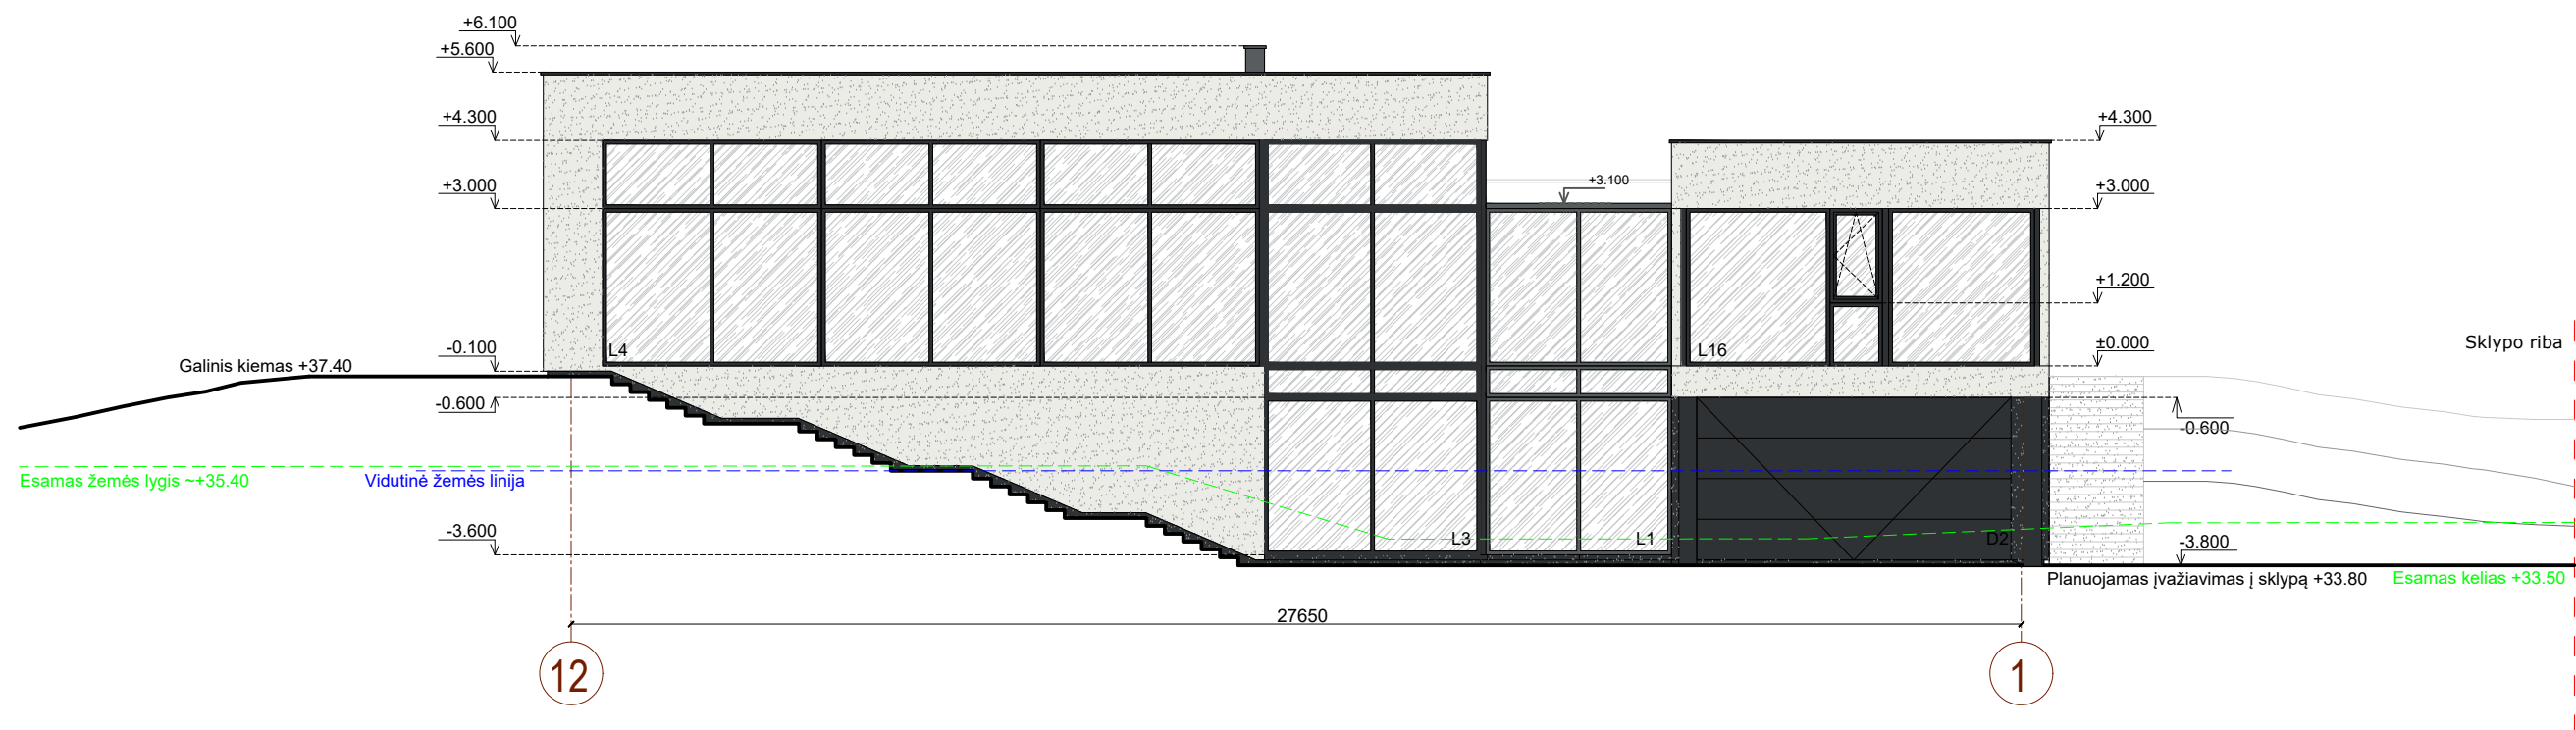


PASTABOS		ŽYMĖJIMAS		0	2019-12-14	Statybos leidimui, konkursui ir statybai		
1. Išmatavimai nurodyti milimetrais, altitudės - metrais. 2. Altitudė 0.00 atitinka pirmo aukšto grindų lygį. 3. Prieš langų ir durų gamybą, gamintojas angas privalo apsimatuoti vietoje. Langų ir durų darbo brėžinius parengia gamintojas ir derina su projekto autoriumi. Fasadai įrengiami pagal STR 2.04.01:2018 „Pastatų atitvaros. Sienos, stogai, langai ir išorinės įėjimo durys“ reikalavimus ir medžiagų gamintojų rekomendacijas.		Apskardinimas, langų rėmai, dekoro elementai (spalva artima RAL 7021)		Laidos Nr.	Data	Pakeitimo aprašas. Priežastis		
		Struktūrinis tinkas - cokoliui / fasadams (spalva artima RAL 7021)		KVAL. DOK. NR.	 UAB MAK GROUP Įm. k. 302735985 Adr.: L. Zamenhofo g. 5, Kaunas Tel.: +37068398769 El. paštas: info@makgroup.eu www.makgroup.eu		Statinio projekto pavadinimas: VIENBUČIO GYVENAMOJO NAMO, KAUNO R. SAV., KARMĖLAVOS SEN., VAISTARIŠKIŲ K., RŪTŲ G. 17 STATYBOS PROJEKTAS	
		Struktūrinis tinkas - fasadams (spalva - balta - artima RAL 9003)		A2196			PV	Mindaugas Maksvytis
		Medienos danga - terasa / stoginės lubos (spalva artima RAL 7012)		A2196	PDV SA	Mindaugas Maksvytis	FASADAİ TARP AŠIŲ 12-1, N-A; M 1:100	
Spalvas derinti su projekto autoriumi		KALBOS TRUMP.		Statytojas/Užsakovas:		Dokumento žymuo: MAK 01191214-01-TDP-SA.B-10		
		LT		G.K.		LAPAS	LAPŲ	
						1	1	



PASTABOS	ŽYMĖJIMAS	0	2019-12-14	Statybos leidimui, konkursui ir statybai	
		Laidos Nr.	Data	Pakeitimo aprašas	Priežastis
1. Išmatavimai nurodyti milimetrais, altitudės - metrais. 2. Altitudė 0.00 atitinka pirmo aukšto grindų lygį. 3. Prieš langų ir durų gamybą, gamintojas angas privalo apsimatuoti vietoje. Langų ir durų darbo brėžinius parengia gamintojas ir derina su projekto autoriumi. Fasadaį įrengiami pagal STR 2.04.01:2018 „Pastatų atitvaros. Sienos, stogai, langai ir išorinės įėjimo durys“ reikalavimus ir medžiagų gamintojų rekomendacijas.	Apskardinimas, langų rėmai, dekoro elementai (spalva artima RAL 7021)	KVAL. DOK. NR.	<b>mak</b>	UAB MAK GROUP Įm. k. 302735585 Adr.: L. Žemėnovo g. 5, Kaunas Tel.: +37068398769 El. paštas: info@makgroup.eu www.makgroup.eu	Statinio projekto pavadinimas: VIENBUČIO GYVENAMOJO NAMO, KAUNO R. SAV., KARMĖLAVOS SEN., VAISTARIŠKIŲ K., RŪTŲ G. 17 STATYBOS PROJEKTAS
	Struktūrinis tinkas - cokoliui / fasadams (spalva artima RAL 7021)	A2196	PV	Mindaugas Maksvytis	Brėžinio Nr. ir pavadinimas: ARCHITEKTŪRINĖ DALIS FASADAĮ TARP AŠIŲ 1-12, 4-12; M 1:100
	Struktūrinis tinkas - fasadams (spalva - balta - artima RAL 9003)	A2196	PDV SA	Mindaugas Maksvytis	
	Medienos danga - terasa / stoginės lubos (spalva artima RAL 7012)		ARCH.	Rokas Masaitis	
		KALBOS TRUMP.	LT	Statytojas/Užsakovas: G.K.	Dokumento žymuo: MAK 01191214-01-TDP-SA.B-11



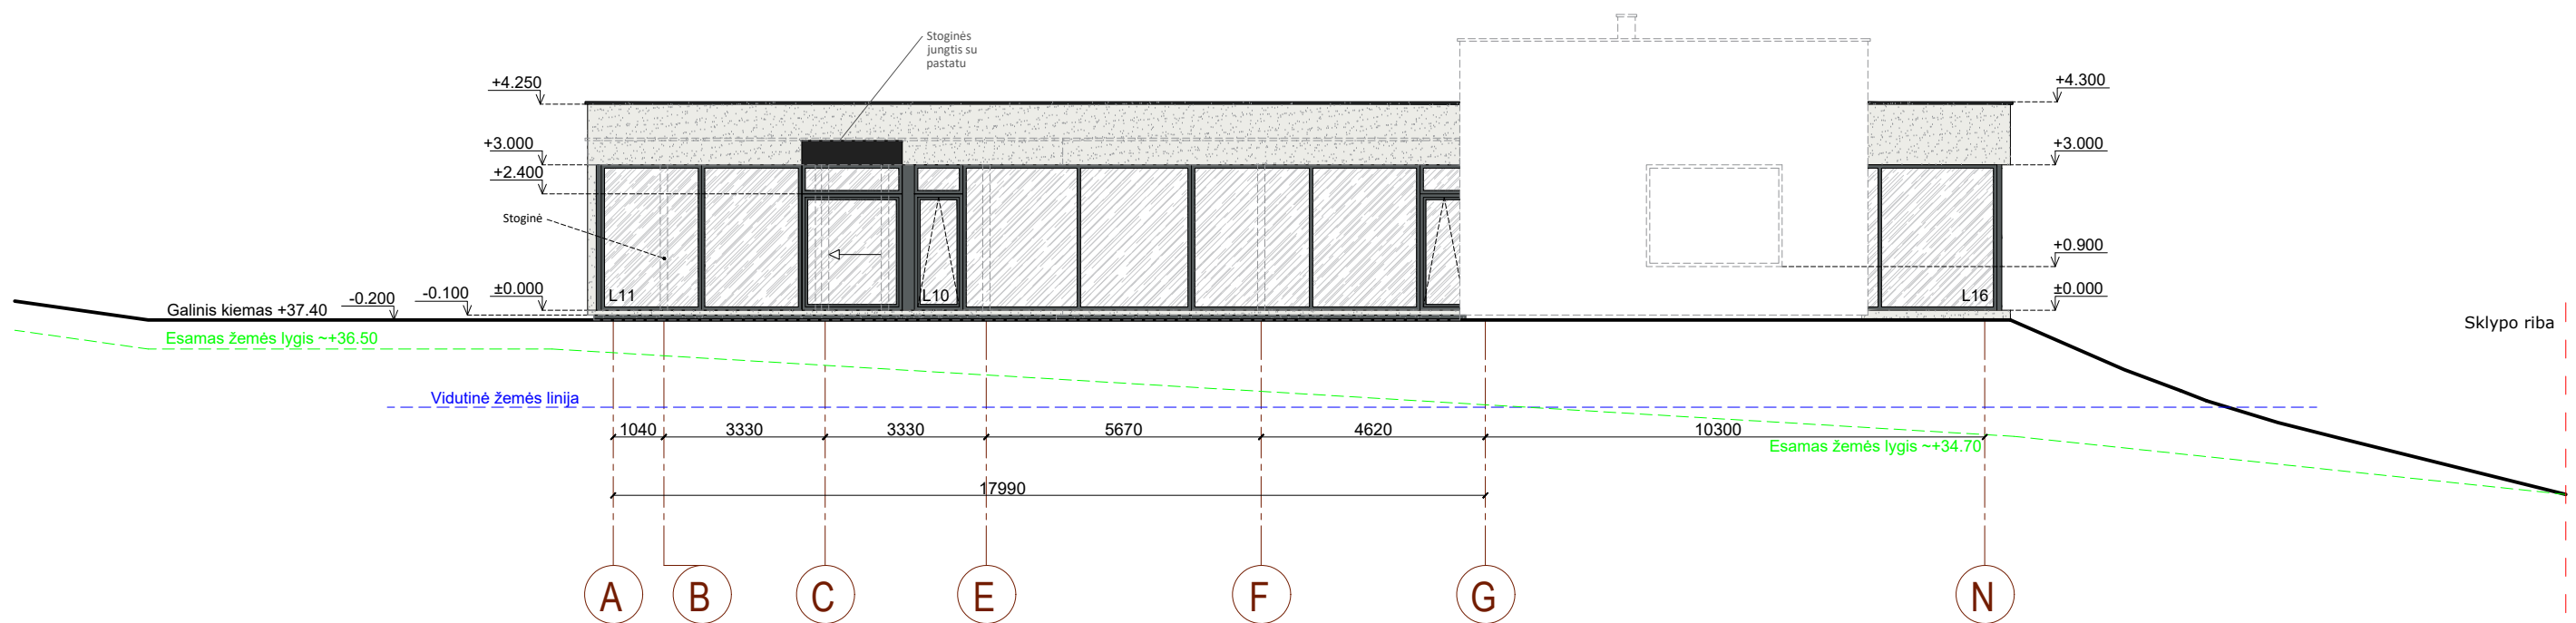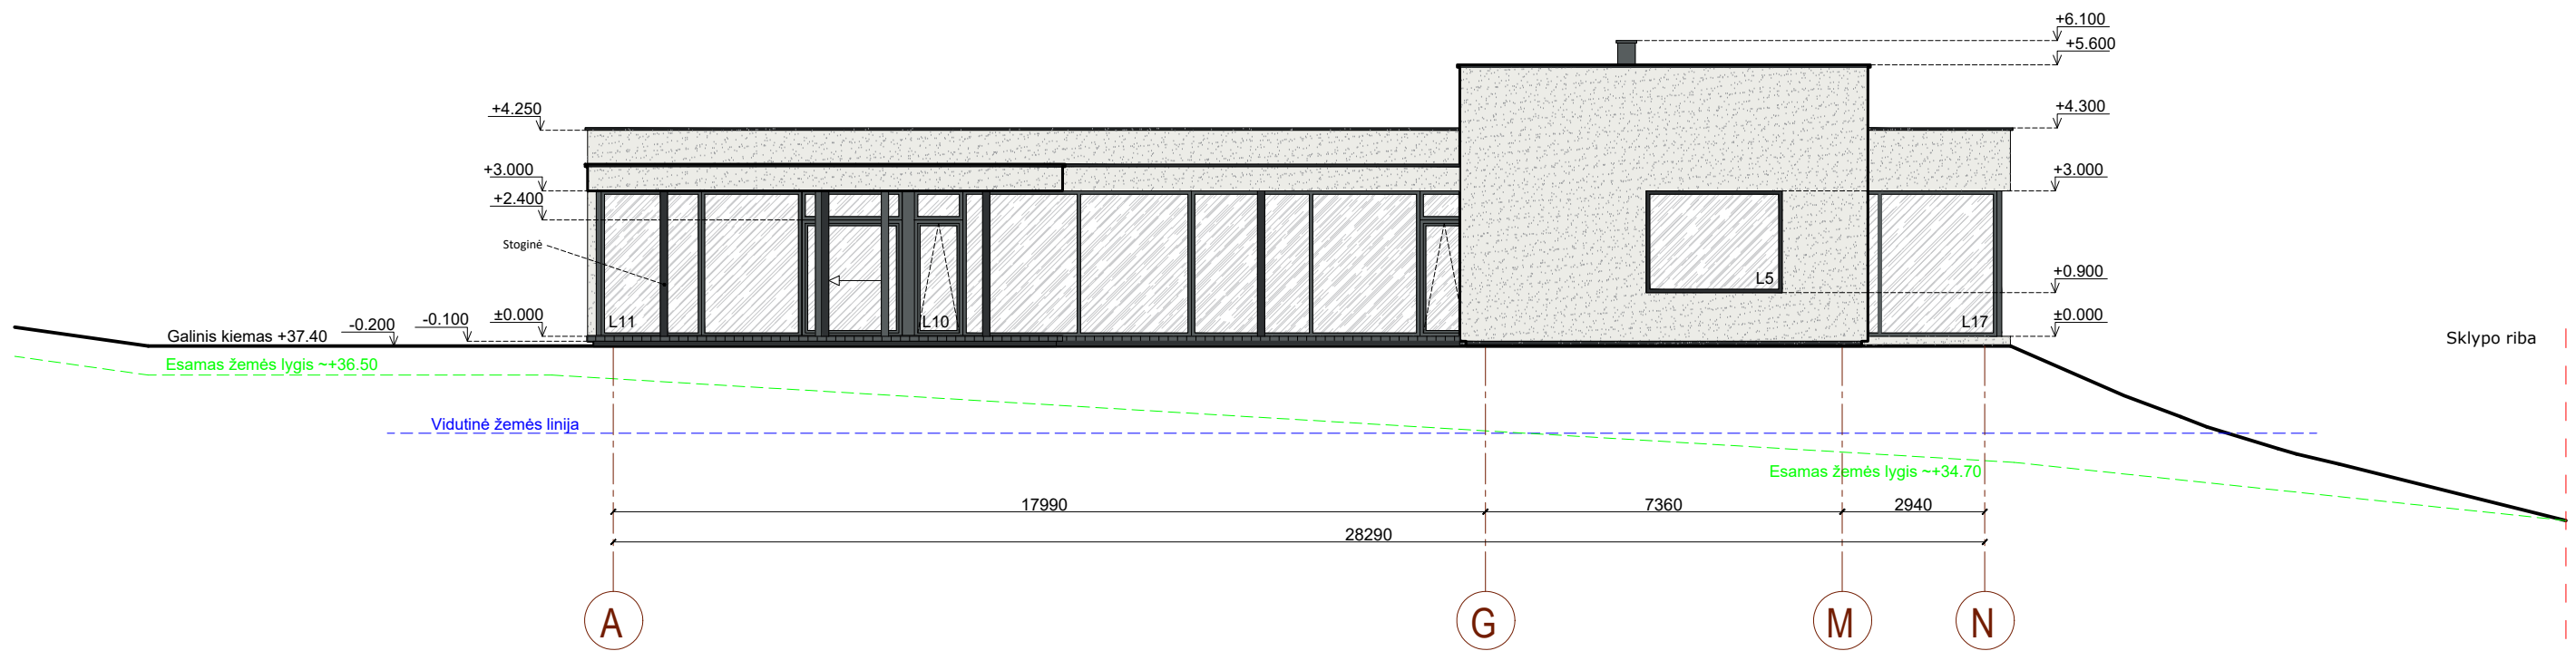

PASTABOS		ŽYMĖJIMAS		0		2019-12-14		Statybos leidimui, konkursui ir statybai		
1. Išmatavimai nurodyti milimetrais, altitudės - metrais. 2. Altitudė 0.00 atitinka pirmo aukšto grindų lygį. 3. Prieš langų ir durų gamybą, gamintojas angas privalo apsimatuoti vietoje. Langų ir durų darbo brėžinius parengia gamintojas ir derina su projekto autoriumi. Fasadaį įrengiami pagal STR 2.04.01:2018 „Pastatų atitvaros. Sienos, stogai, langai ir išorinės įėjimo durys“ reikalavimus ir medžiagų gamintojų rekomendacijas.		Apskardinimas, langų rėmai, dekoro elementai (spalva artima RAL 7021)		KVAL. DOK. NR.	UAB MAK GROUP Įm. k. 302733585 Adr.: L. Zamenhofo g. 5, Kaunas Tel.: +37068398769 El. paštas: info@makgroup.eu www.makgroup.eu	Statinio projekto pavadinimas: VIENBUČIO GYVENAMOJO NAMO, KAUNO R. SAV., KARMĖLAVOS SEN., VAISTARIŠKIŲ K., RŪTŲ G. 17 STATYBOS PROJEKTAS				
		Struktūrinis tinkas - cokoliui / fasadams (spalva artima RAL 7021)		A2196		PV	Mindaugas Maksvytis	Brėžinio Nr. ir pavadinimas:		LAIDA
		Struktūrinis tinkas - fasadams (spalva - balta - artima RAL 9003)		A2196		PDV SA	Mindaugas Maksvytis	ARCHITEKTŪRINĖ DALIS		0
		Medienos danga - terasa / stoginės lubos (spalva artima RAL 7012)		ARCH.		Rokas Masaitis	FASADAI TARP AŠIŲ A-N, A-G; M 1:100		LAPAS	
Spalvas derinti su projekto autoriumi		KALBOS TRUMP.	LT	G.K.	Statytojas/Užsakovas:		Dokumento žymuo: MAK 01191214-01-TDP-SA.B-12			
								LAPŲ		
								1		
								1		