
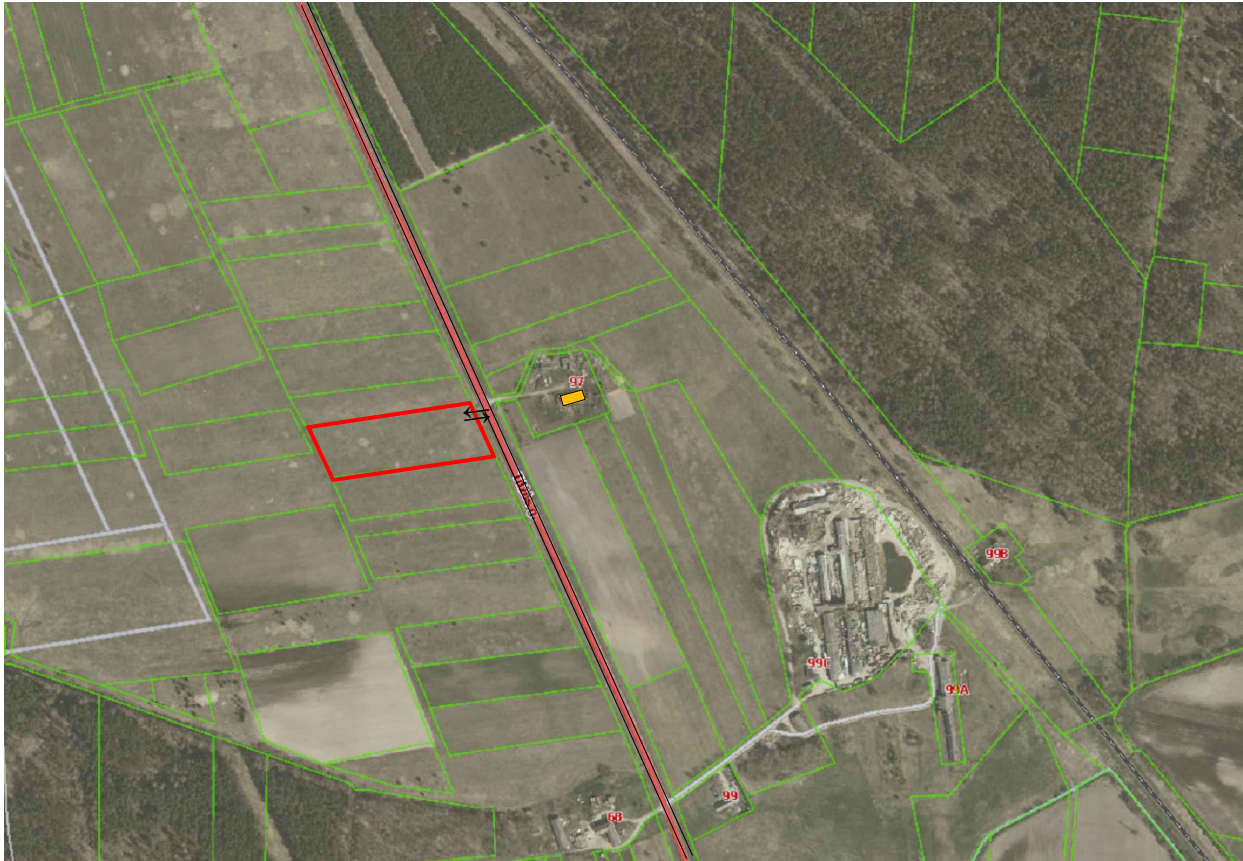


SITUACIJOS SCHEMA



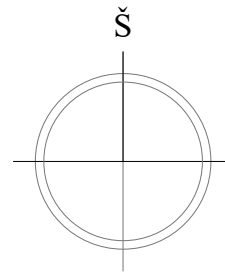


SUTARTINIAI PAŽYMĖJIMAI:

|  |   |
|--|---|
|  | - Sklypo 8840/0003: 0506 riba                           |
|  | Projektuojamas įvažiavimas į sklypą                     |
|  | Kelias (Tilžės gatvė), kuriuo patenkama į sklypą        |
|  | Artimiausiai stovintis gyvenamas namas (atstumas 61.8m) |

|   |   |                    |         |       |   |       |          |
|---|---|--------------------|---------|-------|---|-------|----------|
| Nijolės Mockaitienės individuali veikla<br>Šilutė, Cintjoniškių g. 13, tel. 865513122 |   |                    |         |       | AUTOMOBILIŲ SERVISŲ ŠILUTĖS R. SAV., ŠILUTĖS<br>SEN., GAIDELIŲ K., STATYBOS PROJEKTAS<br>SKLYPO KADASTRINIS NR. 8840/0003:506 |       |          |
| Atestato<br>Nr.   | Pareigos                                    | Vardas, pavardė    | Parašas | Metai | BRĖŽINYS: SITUACIJOS SCHEMA   | Laida |          |
| 27180   | PV  | Nijolė Mockaitienė |         | 2020  |   | 0     |          |
| TP  | UŽSAKOVAS: UAB "MMG Auctions International" |                    |         |       | 442- TP- S-01   | Lapas | Lapų sk. |
|   |   |                    |         |       |   | 1     | 1        |

|                              |   |  |
|------------------------------|---|--|
| 2020-07                      | suderinta TOPD informacinėje sistemoje ID Nr. 1462355 | Gaideliai, Šilutės sen., Šilutės r. sav. |
| KOORDINACIJŲ SISTEMA: LKS-94 |   | AUKŠČIŲ SISTEMA: LAS07                   |
| GEODEZININKAS                |   | Kvalifikacijos pažymėjimo Nr. IGV-584    |
| VARDAS IR PAVARDE            | PARASAS   | DATA                                     |
| JD                           |   | 2020-07                                  |
|                              |   | A.V.                                     |

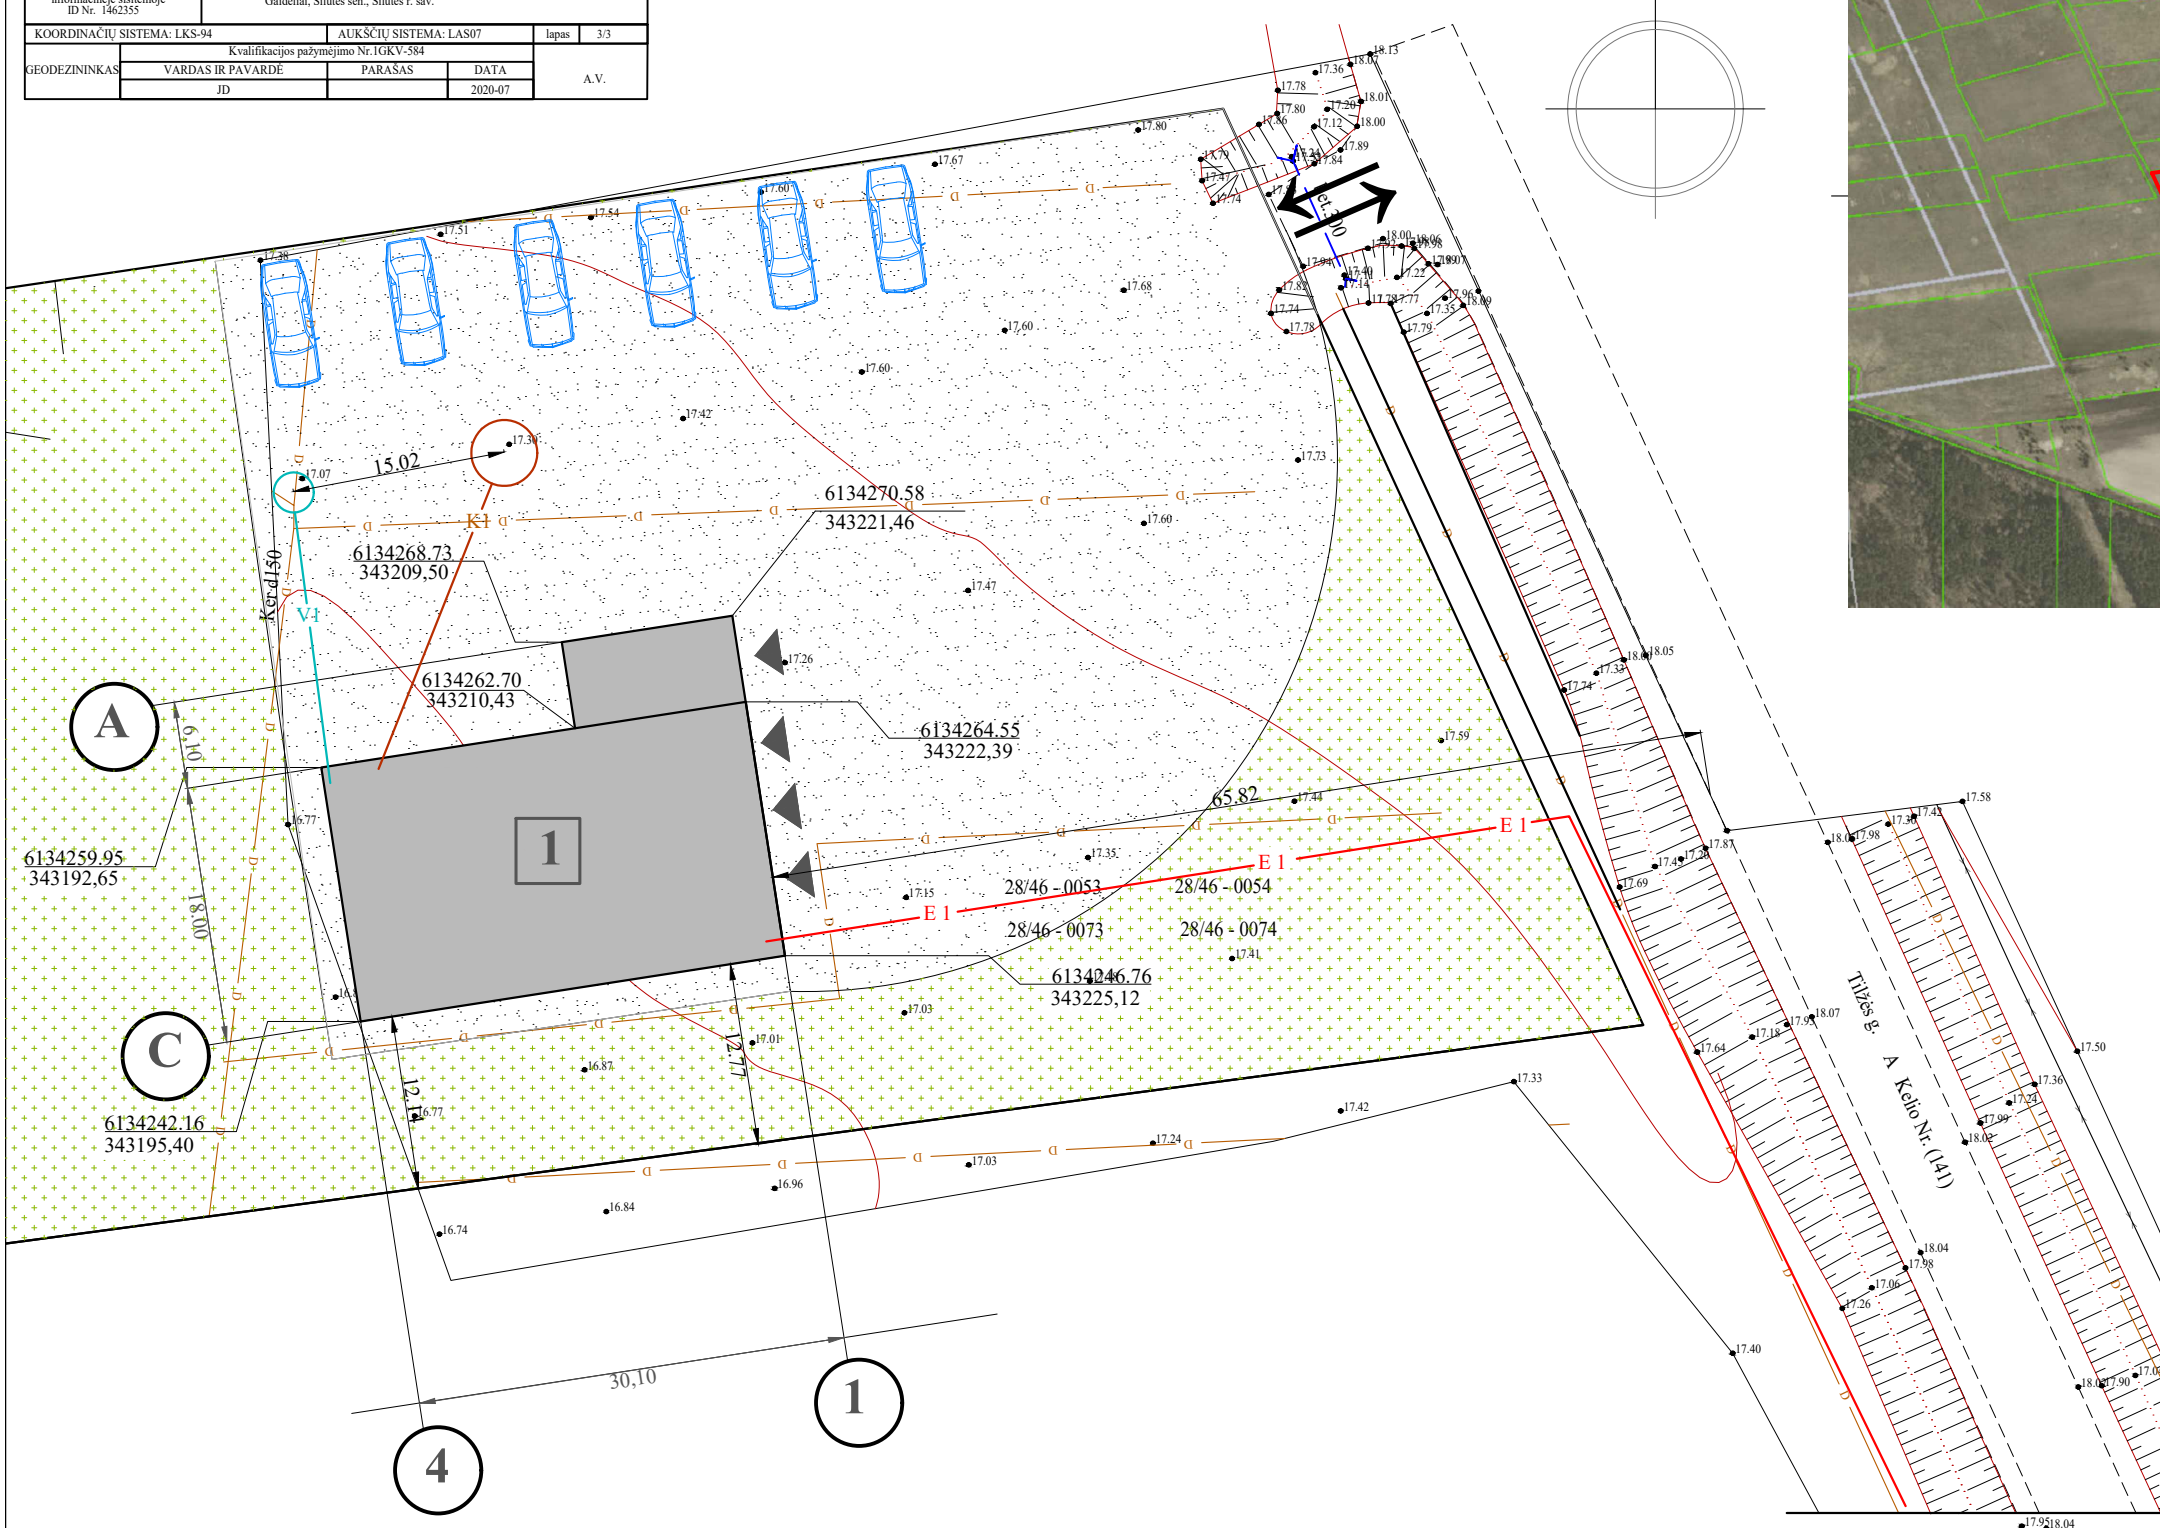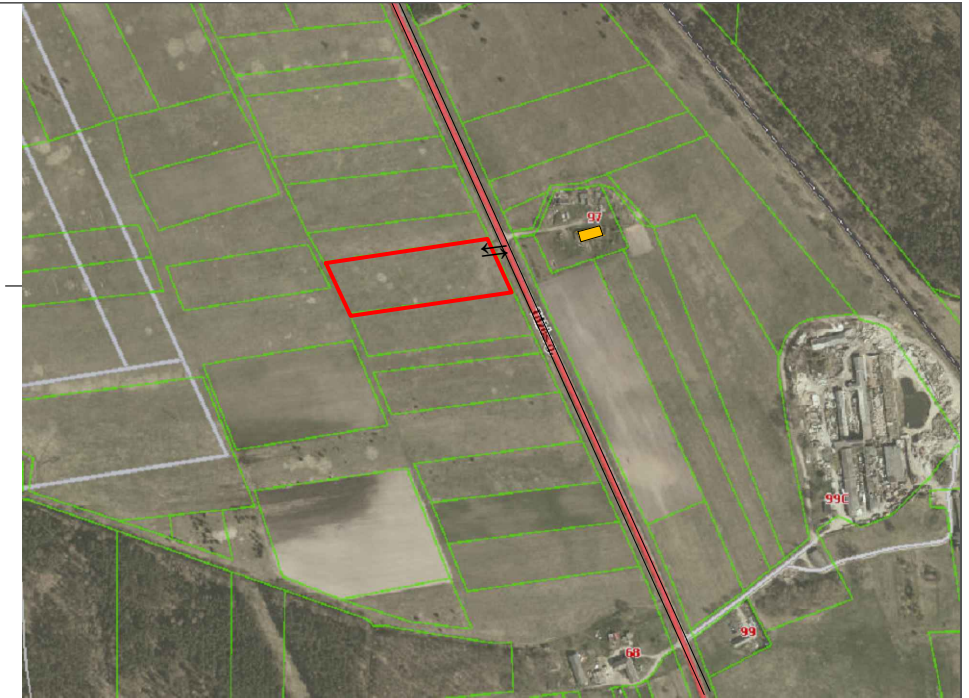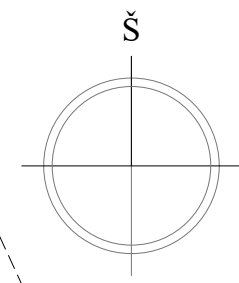

|  |   |
|--|---|
|  | - Sklypo 8840/0003: 506 riba                            |
|  | Projektuojamas įvažiavimas į sklypą                     |
|  | Kelias (Tilžės gatvė), kuriuo patenkama į sklypą        |
|  | Artimiausiai stovintis gyvenamas namas (atstumas 61.8m) |

SUTARTINIAI PAŽYMĖJIMAI:

|  |  |
|--|--|
|  | - 8840/0003: 506 riba                                      |
|  | - Projektuojamas automobilių servisas                      |
|  | - Esamas įvažiavimas į sklypą                              |
|  | - Pagrindinis patekimas į projekt. pastatą                 |
|  | - Sutankinto žvyro danga                                   |
|  | - Projektuojami elektros tinklai                           |
|  | - Projektuojami vandentiekio tinklai                       |
|  | - Projektuojami nuotekų tinklai                            |
|  | - Projektuojamo pastato ašių susikirtimo taškų koordinatės |


343200  
346134200

| BENDRIEJI STATINIO RODIKLIAI :            | mato vienetas  | kiekis  |
|---|----------------|---------|
| 1. Sklypas:                               |                |         |
| 1.1. Sklypo plotas                        | m <sup>2</sup> | 1,3001  |
| 1.2. Statiniais užimtas plotas:           |                |         |
| 1.2.1. Automobilių servisu (1)            | m <sup>2</sup> | 621,04  |
| 1.3. sklypo užstatymo tankumas            |                | 5       |
| 1.4. sklypo užstatymo intensyvumas        |                | 4       |
| 1.5. apželdintas sklypo plotas            | m <sup>2</sup> | 8791,50 |
| 1.6. automobilių stovėjimo vietų skaičius | vnt            | 6       |

|   |   |                    |       |   |            |               |
|---|---|--------------------|-------|---|------------|---------------|
| Nijolės Mockaitienės individuali veikla<br>Šilutė, Cintjoniškių g. 13, tel. 865513122 |   |                    |       | AUTOMOBILIŲ SERVISU ŠILUTĖS R. SAV., GAIDELIŲ K.,<br>ŠILUTĖS SEN., STATYBOS PROJEKTAS<br>SKLYPO KADASTRINIS NR. 8840/0003:506 |            |               |
| Atestato Nr.  | Vardas, pavardė                             | Parašas            | Metai | BRĖŽINYS: SKLYPO SU IŠDĖSTYTAIS<br>STATINIAIS IR INŽINERINIAIS TINKLAIS<br>PLANAS<br>M 1 : 500                                | Laida      |               |
| 27180   | PV  | Nijolė Mockaitienė | 2020  |   | 0          |               |
| TP  | UŽSAKOVAS: UAB "MMG Auctions International" |                    |       | 442- TP- S-02   | Lapas<br>1 | Lapų sk.<br>1 |


# PAMATŲ PLANAS

3020

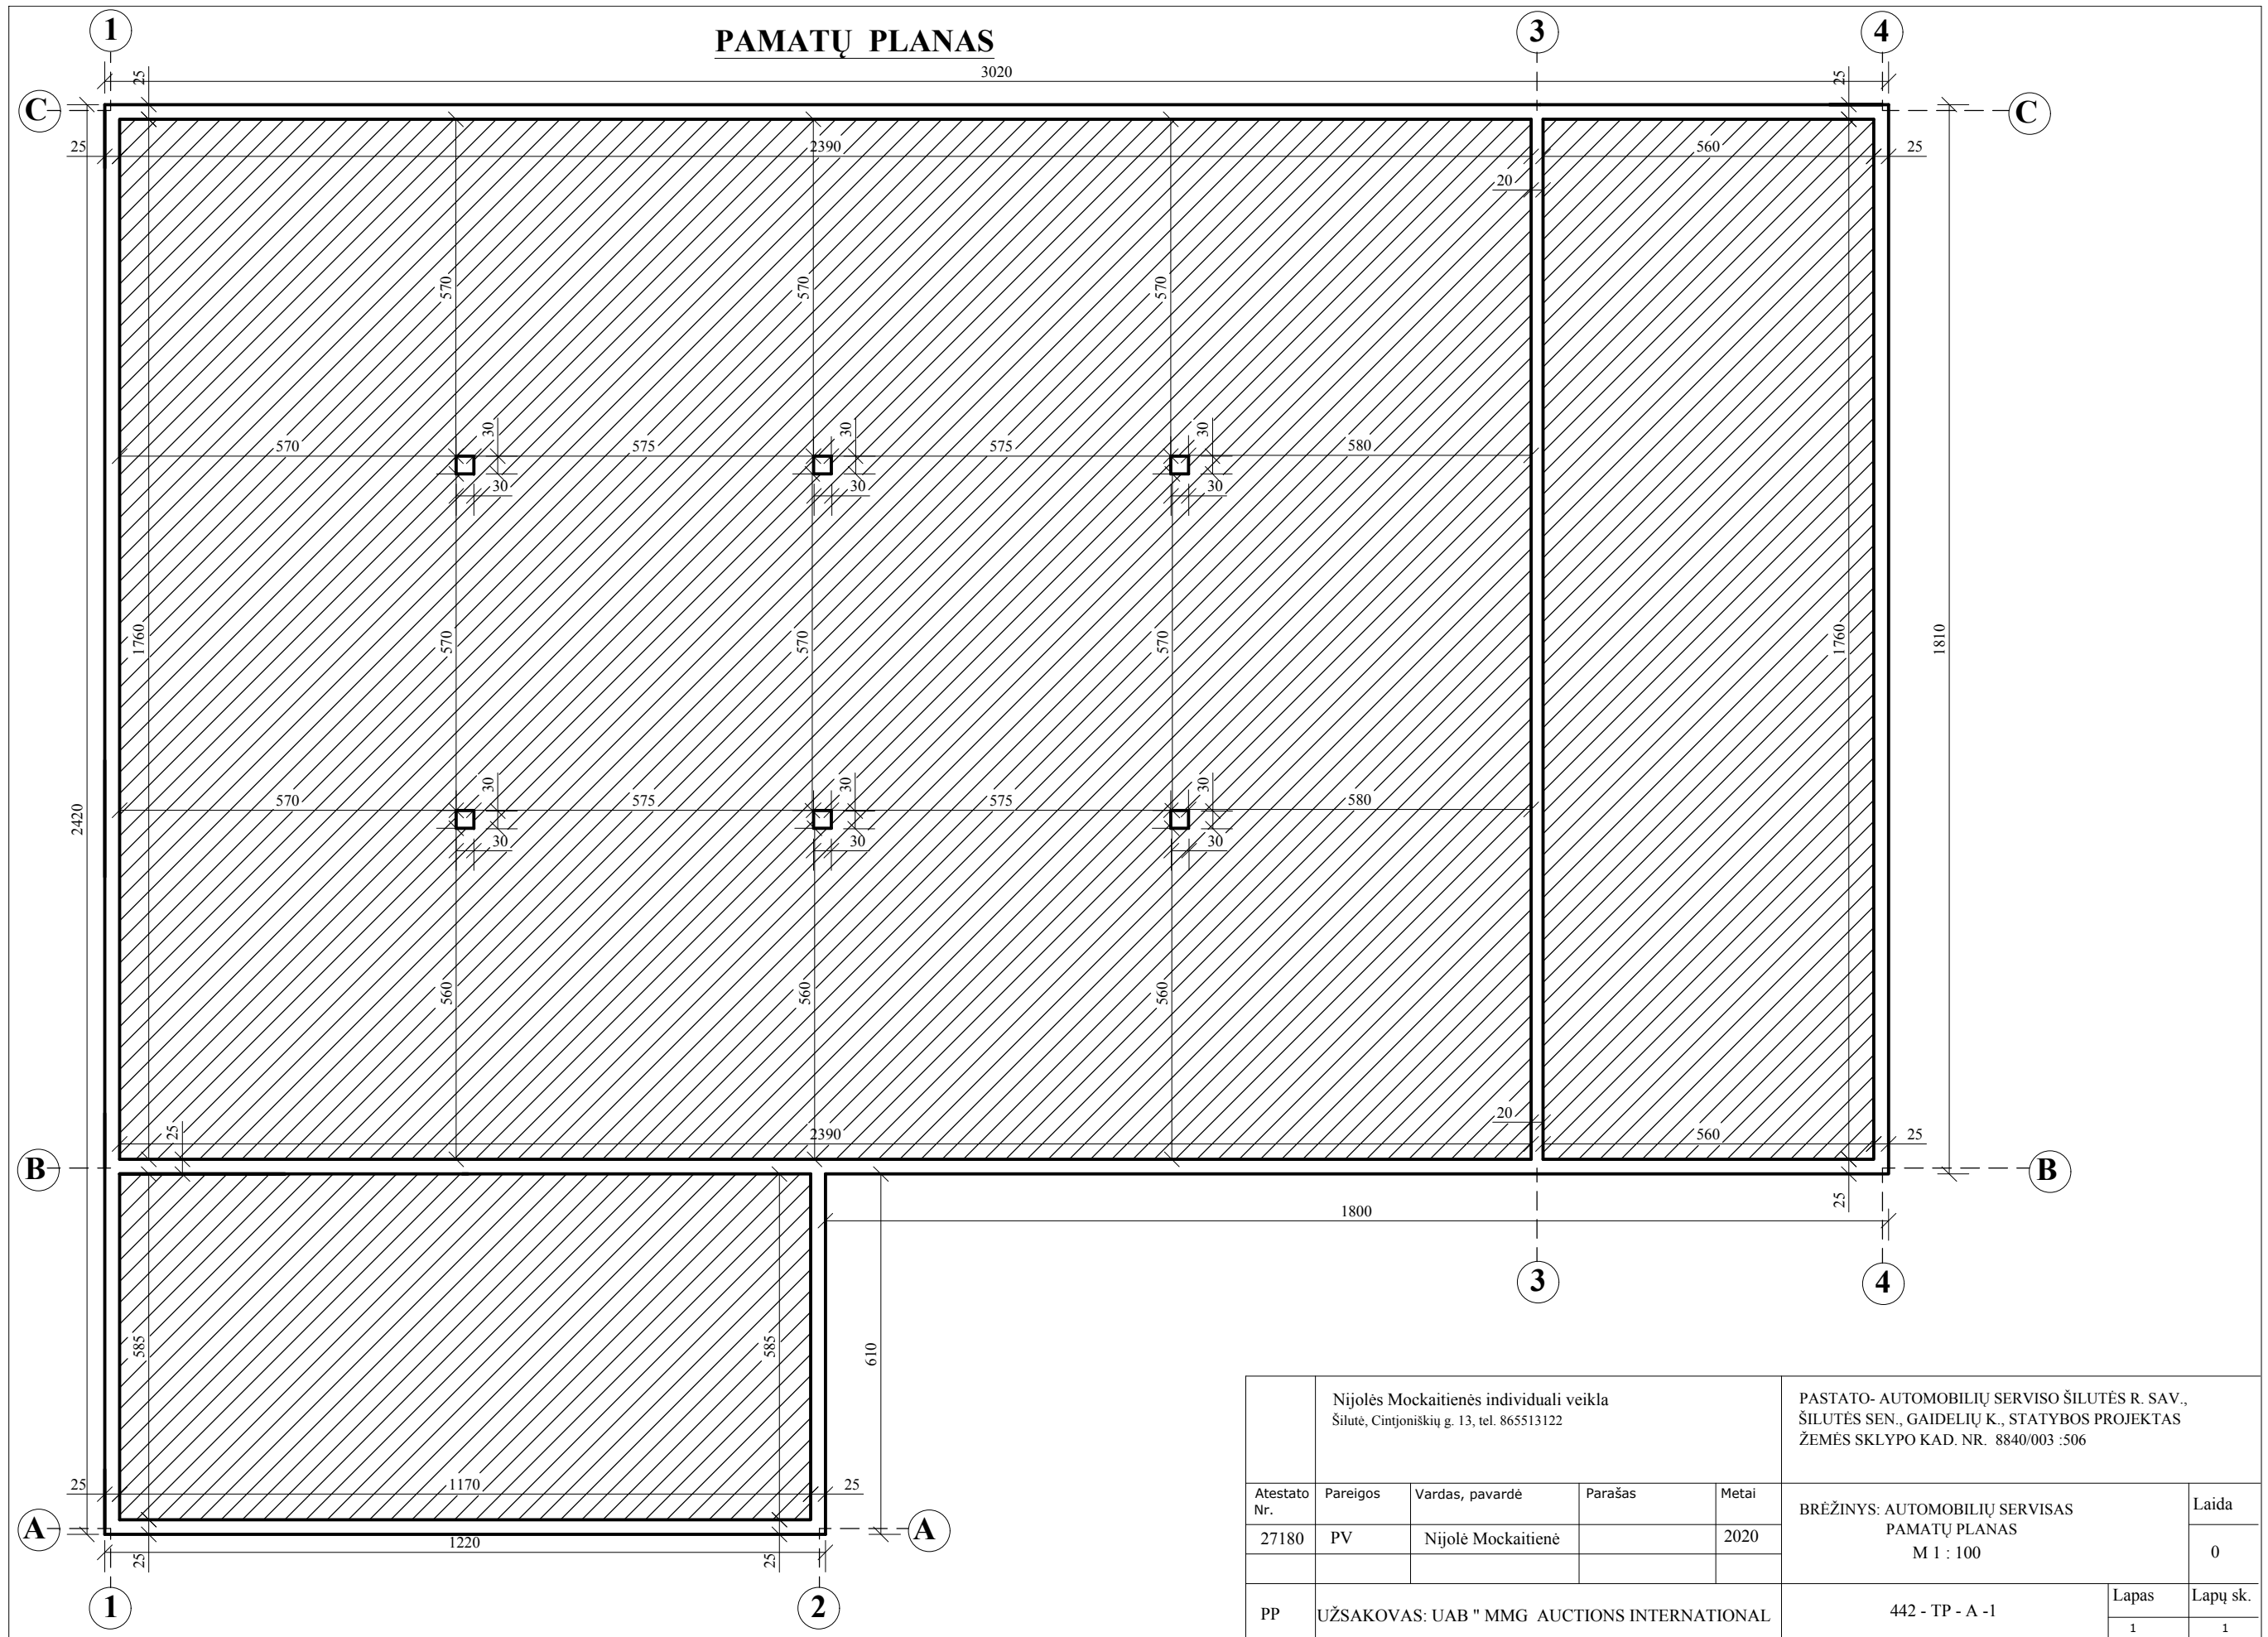

|  |   |                    |         |       |   |       |          |
|--|---|--------------------|---------|-------|---|-------|----------|
| Nijolės Mockaitienės individuali veikla<br>Šilutė, Cinjoniškių g. 13, tel. 865513122 |   |                    |         |       | PASTATO- AUTOMOBILIŲ SERVISŲ ŠILUTĖS R. SAV.,<br>ŠILUTĖS SEN., GAIDELIŲ K., STATYBOS PROJEKTAS<br>ŽEMĖS SKLYPO KAD. NR. 8840/003 :506 |       |          |
| Atestato Nr.   | Pareigos                                    | Vardas, pavardė    | Parašas | Metai | BRĖŽINYS: AUTOMOBILIŲ SERVISAS<br>PAMATŲ PLANAS<br>M 1 : 100  |       | Laida    |
| 27180  | PV  | Nijolė Mockaitienė |         | 2020  |   |       | 0        |
| PP   | UŽSAKOVAS: UAB " MMG AUCTIONS INTERNATIONAL |                    |         |       | 442 - TP - A - 1  | Lapas | Lapų sk. |
|  |   |                    |         |       |   | 1     | 1        |

# PIRMO AUKŠTO PLANAS

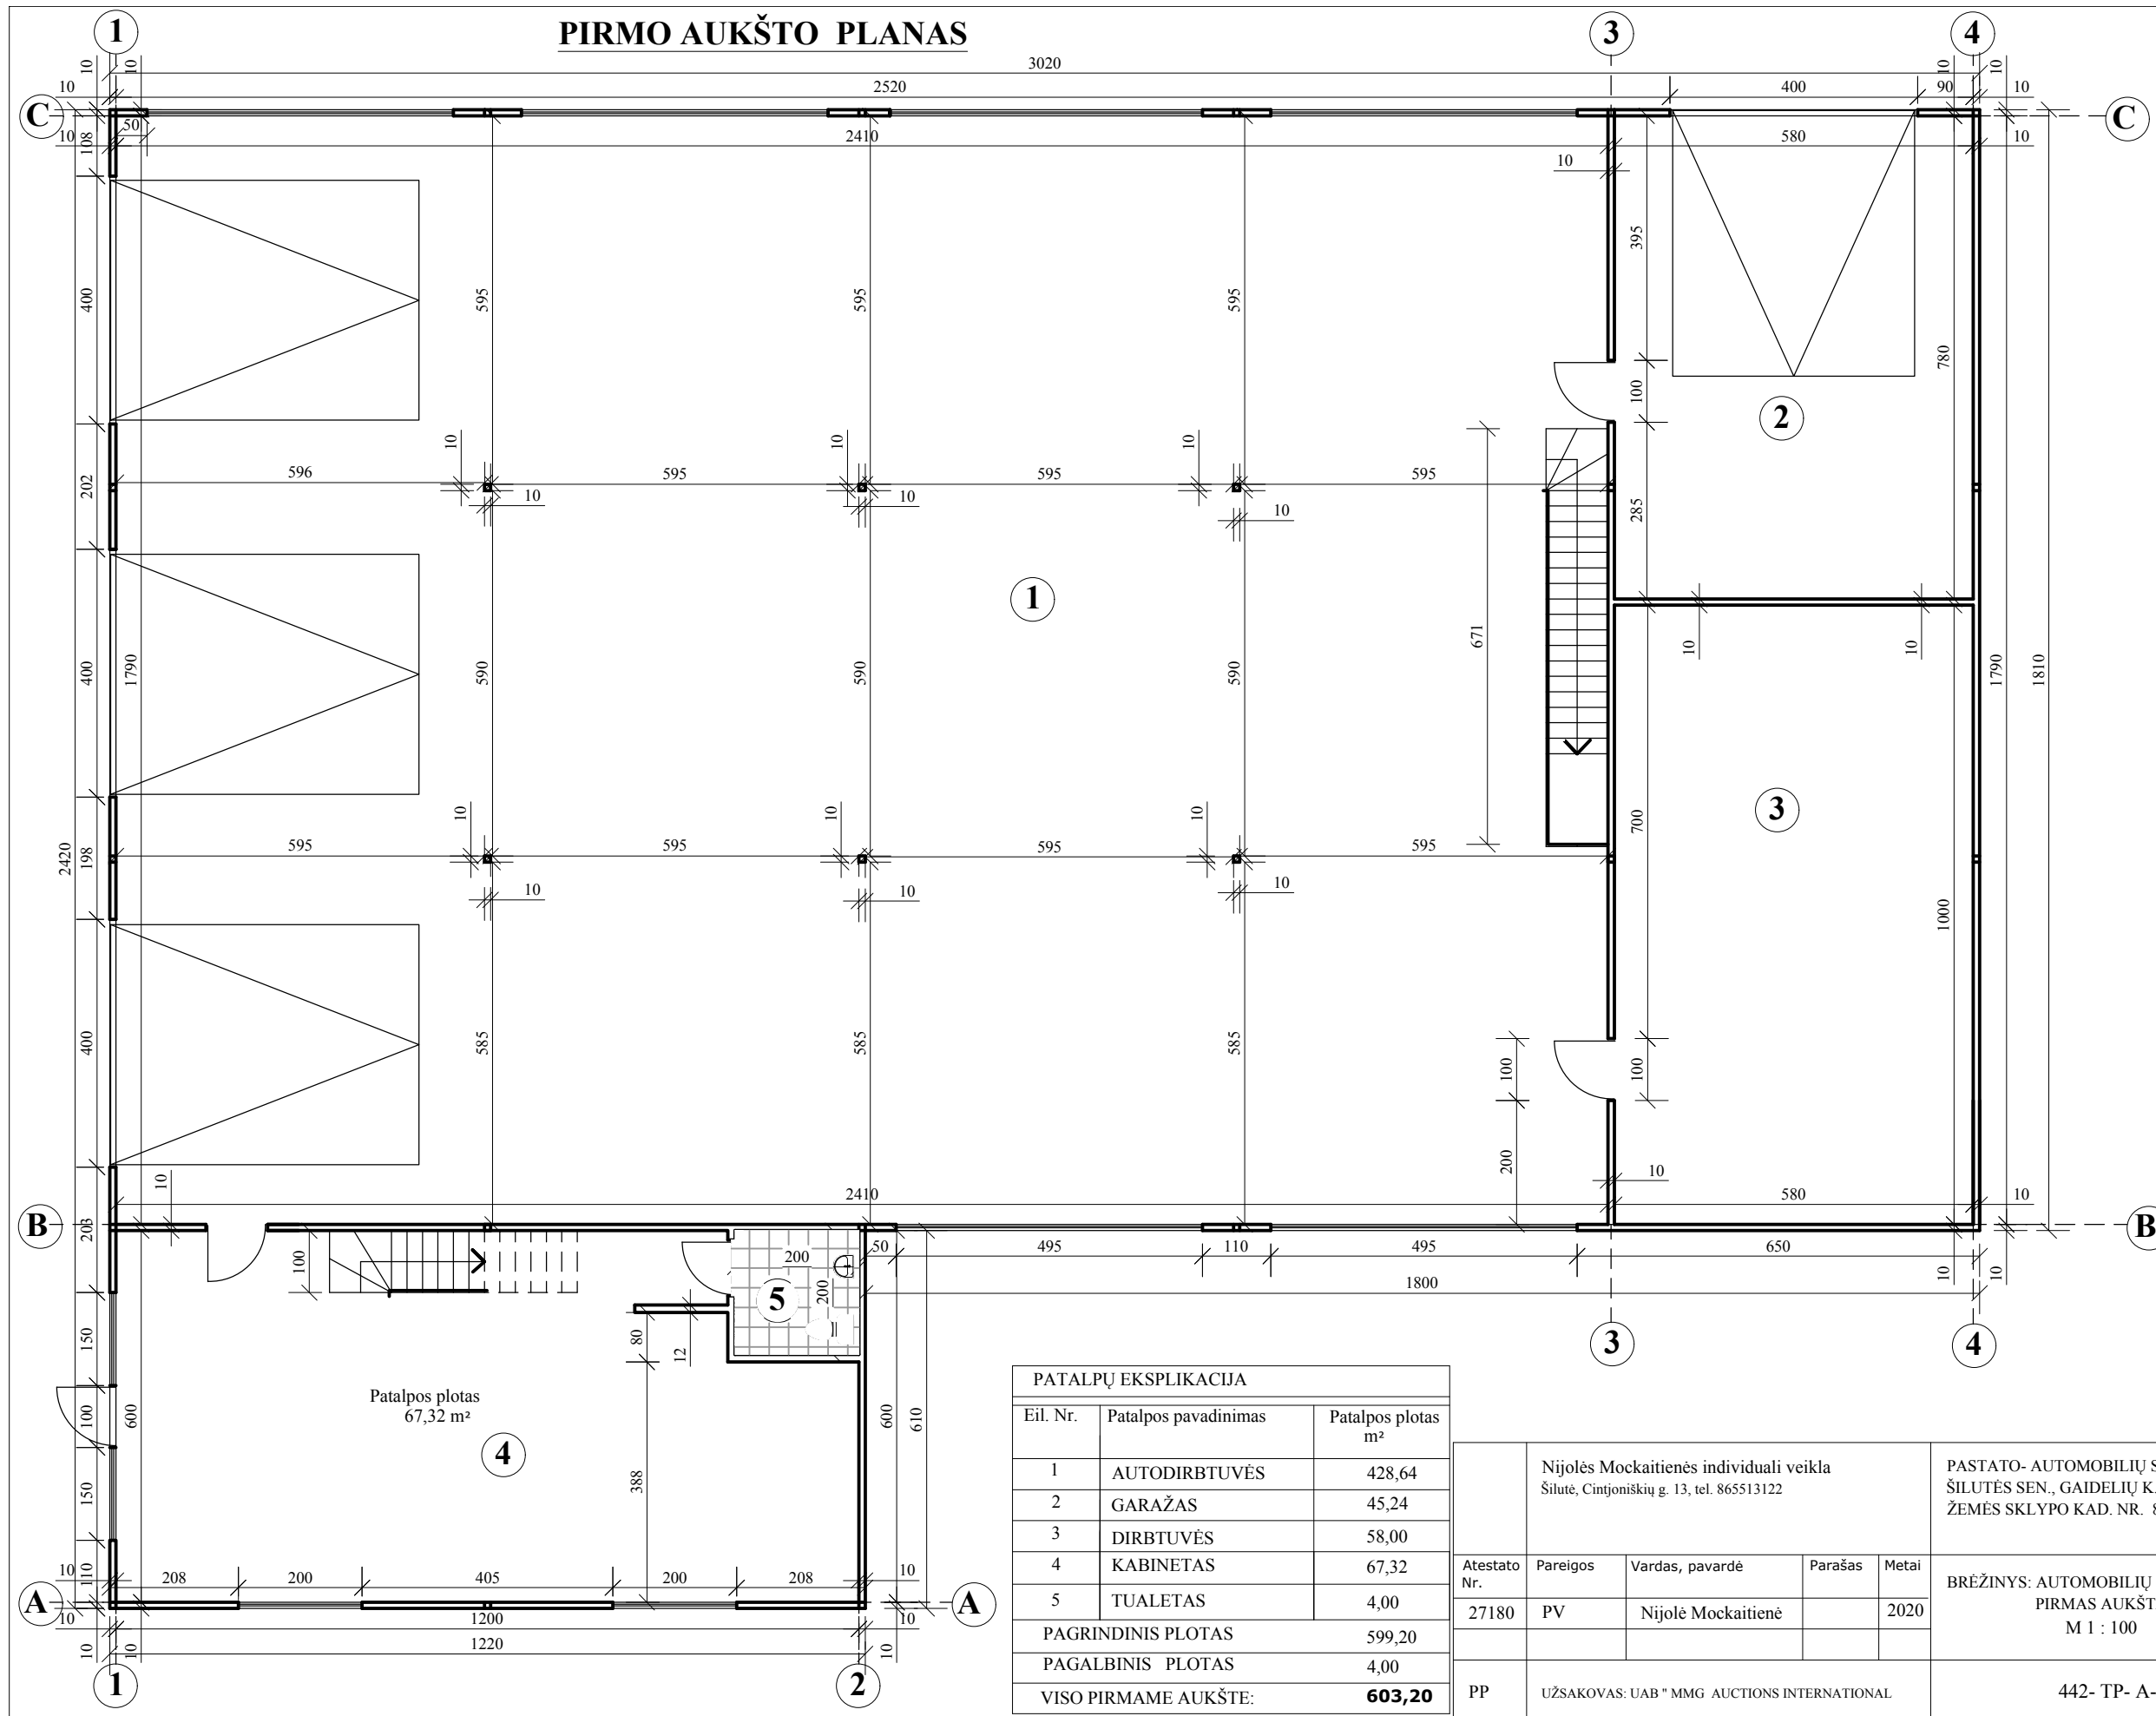

Patalpos plotas  
67,32 m<sup>2</sup>


| PATALPŲ EKSPLIKACIJA |                      |                                |
|----------------------|----------------------|--------------------------------|
| Eil. Nr.             | Patalpos pavadinimas | Patalpos plotas m <sup>2</sup> |
| 1                    | AUTODIRBTUVĒS        | 428,64                         |
| 2                    | GARAŽAS              | 45,24                          |
| 3                    | DIRBTUVĒS            | 58,00                          |
| 4                    | KABINETAS            | 67,32                          |
| 5                    | TUALETAS             | 4,00                           |
| PAGRINDINIS PLOTAS   |                      | 599,20                         |
| PAGALBINIS PLOTAS    |                      | 4,00                           |
| VISO PIRMAME AUKŠTE: |                      | <b>603,20</b>                  |

|   |   |                    |         |       |   |       |          |
|---|---|--------------------|---------|-------|---|-------|----------|
| Nijolės Mockaitienės individuali veikla<br>Šilutė, Cintjoniškių g. 13, tel. 865513122 |   |                    |         |       | PASTATO- AUTOMOBILIŲ SERVISŲ ŠILUTĖS R. SAV.,<br>ŠILUTĖS SEN., GAIDELIŲ K., STATYBOS PROJEKTAS<br>ŽEMĖS SKLYPO KAD. NR. 8840/003 :506 |       |          |
| Atestato Nr.  | Pareigos                                    | Vardas, pavardė    | Parašas | Metai | BRĒŽINYS: AUTOMOBILIŲ SERVISAS<br>PIRMAS AUKŠTAS<br>M 1 : 100   |       | Laida    |
| 27180   | PV  | Nijolė Mockaitienė |         | 2020  |   |       | 0        |
| PP  | UŽSAKOVAS: UAB "MMG AUCTIONS INTERNATIONAL" |                    |         |       | 442- TP- A-2  | Lapas | Lapų sk. |
|   |   |                    |         |       |   | 1     | 1        |

# ANTRO AUKŠTO PLANAS

3020

## PATALPA IŠ PIRMO AUKŠTO

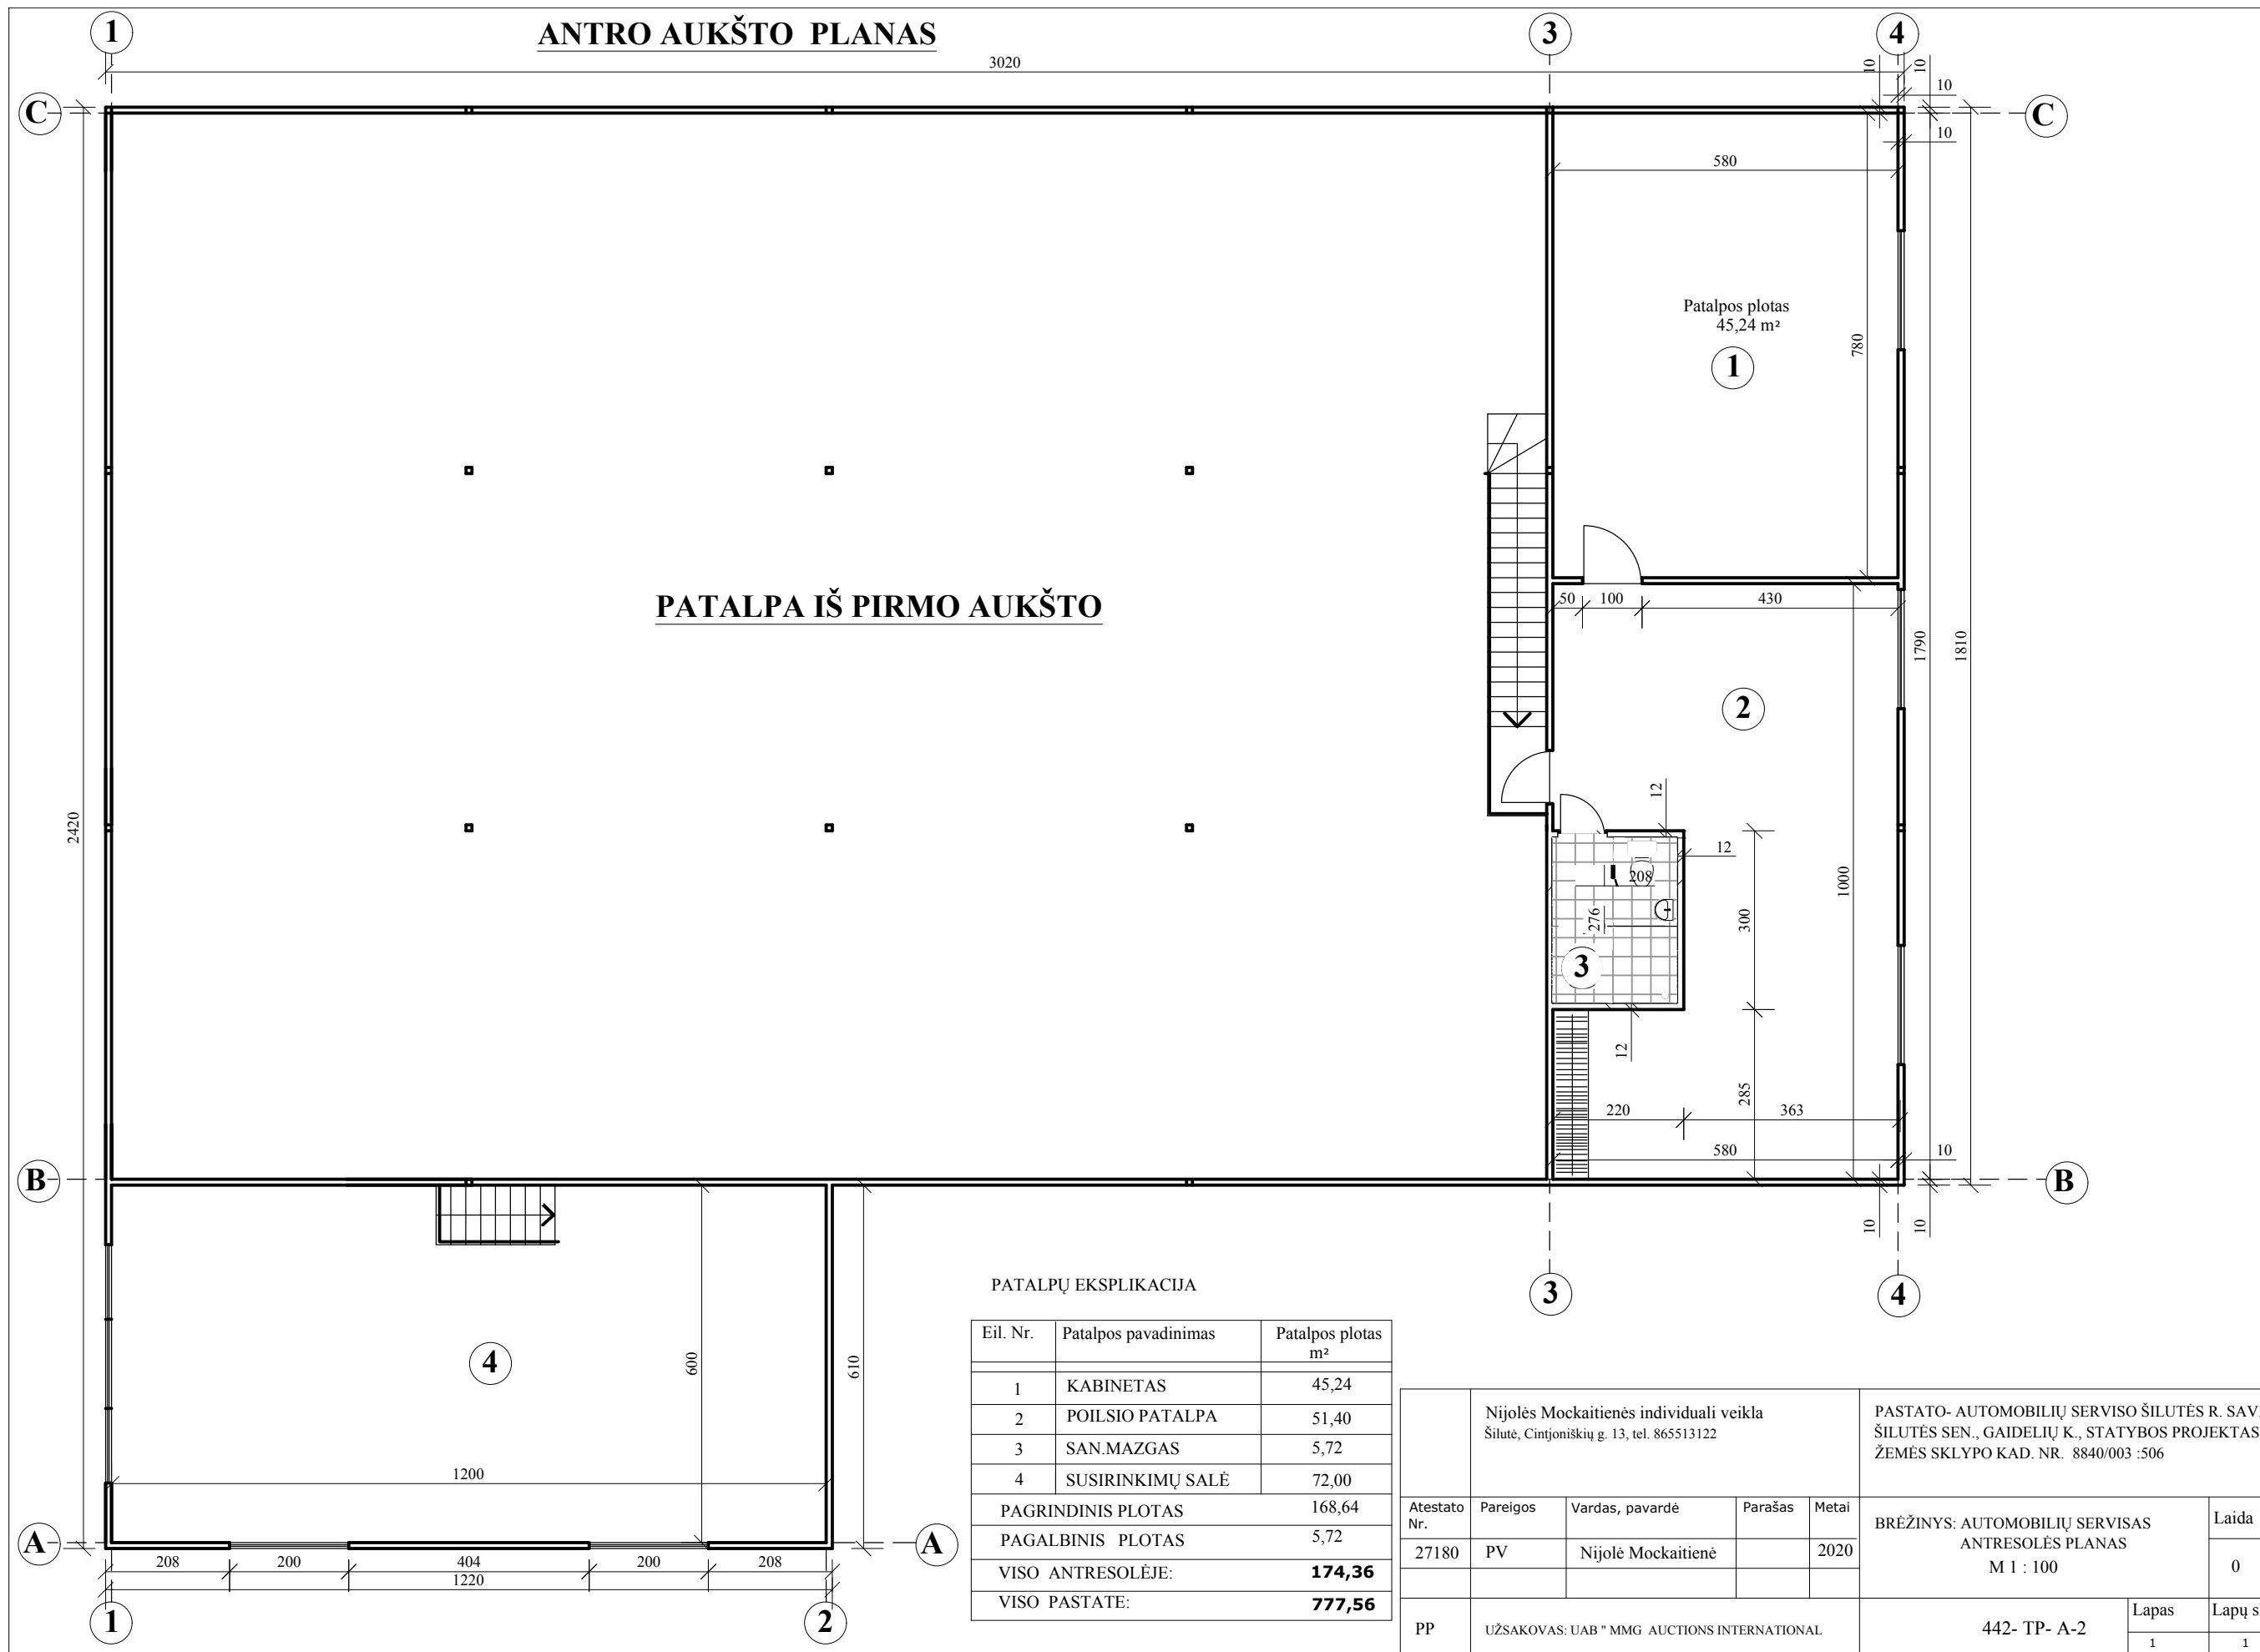


### PATALPŲ EKSPLIKACIJA

| Eil. Nr.           | Patalpos pavadinimas | Patalpos plotas m <sup>2</sup> |
|--------------------|----------------------|--------------------------------|
| 1                  | KABINETAS            | 45,24                          |
| 2                  | POILSIO PATALPA      | 51,40                          |
| 3                  | SAN.MAZGAS           | 5,72                           |
| 4                  | SUSIRINKIMŲ SALĖ     | 72,00                          |
| PAGRINDINIS PLOTAS |                      | 168,64                         |
| PAGALBINIS PLOTAS  |                      | 5,72                           |
| VISO ANTRESOLĖJE:  |                      | <b>174,36</b>                  |
| VISO PASTATE:      |                      | <b>777,56</b>                  |


|  |   |                    |         |       |   |               |
|--|---|--------------------|---------|-------|---|---------------|
| Nijolės Mockaitienės individuali veikla<br>Šilutė, Cinjoniškių g. 13, tel. 865513122 |   |                    |         |       | PASTATO- AUTOMOBILIŲ SERVISO ŠILUTĖS R. SAV.,<br>ŠILUTĖS SEN., GAIDELIŲ K., STATYBOS PROJEKTAS<br>ŽEMĖS SKLYPO KAD. NR. 8840/003 :506 |               |
| Atestato Nr.   | Pareigos                                    | Vardas, pavardė    | Parašas | Metai | BRĖŽINYS: AUTOMOBILIŲ SERVISAS<br>ANTRESOLĖS PLANAS<br>M 1 : 100  |               |
| 27180  | PV  | Nijolė Mockaitienė |         | 2020  | Laida   | 0             |
| PP   | UŽSAKOVAS: UAB "MMG AUCTIONS INTERNATIONAL" |                    |         |       | 442- TP- A-2  | Lapas<br>1    |
|  |   |                    |         |       |   | Lapų sk.<br>1 |

**PJŪVIS 1-1**

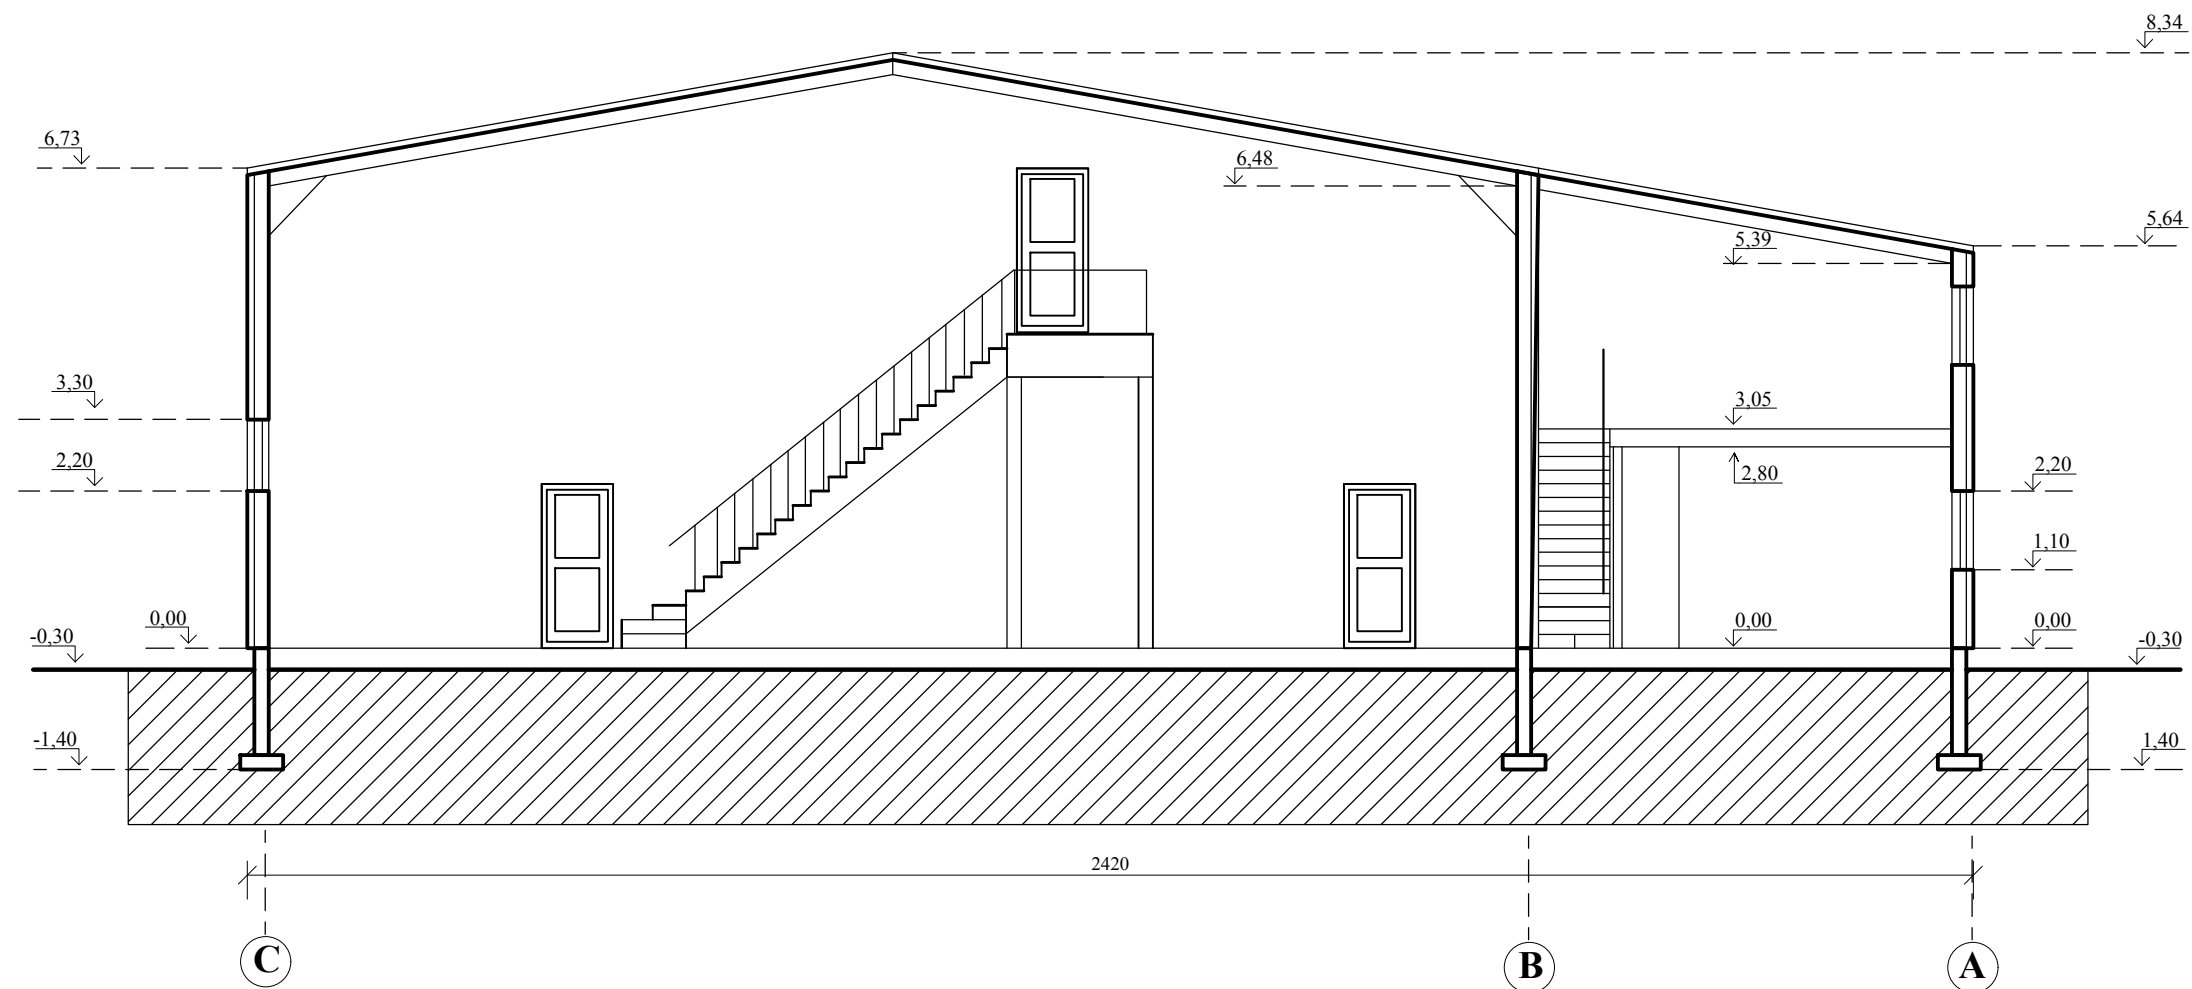
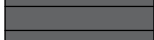


|   |   |                    |         |       |   |       |          |
|---|---|--------------------|---------|-------|---|-------|----------|
| Nijolės Mockaitienės individuali veikla<br>Šilutė, Cirtjoniškių g. 13, tel. 865513122 |   |                    |         |       | PASTATO- AUTOMOBILIŲ SERVISŲ ŠILUTĖS R. SAV.,<br>ŠILUTĖS SEN., GAIDELIŲ K., STATYBOS PROJEKTAS<br>ŽEMĖS SKLYPO KAD. NR. 8840/003 :506 |       |          |
| Atestato Nr.  | Pareigos                                    | Vardas, pavardė    | Parašas | Metai | BRĖŽINYS: AUTOMOBILIŲ SERVISAS<br>PJŪVIS 1-1<br>M 1 : 100   |       | Laida    |
| 27180   | PV  | Nijolė Mockaitienė |         | 2020  |   |       | 0        |
| PP  | UŽSAKOVAS: UAB " MMG AUCTIONS INTERNATIONAL |                    |         |       | 442 - TP - A -4   | Lapas | Lapų sk. |
|   |   |                    |         |       |   | 1     | 1        |

FASADAS C-A

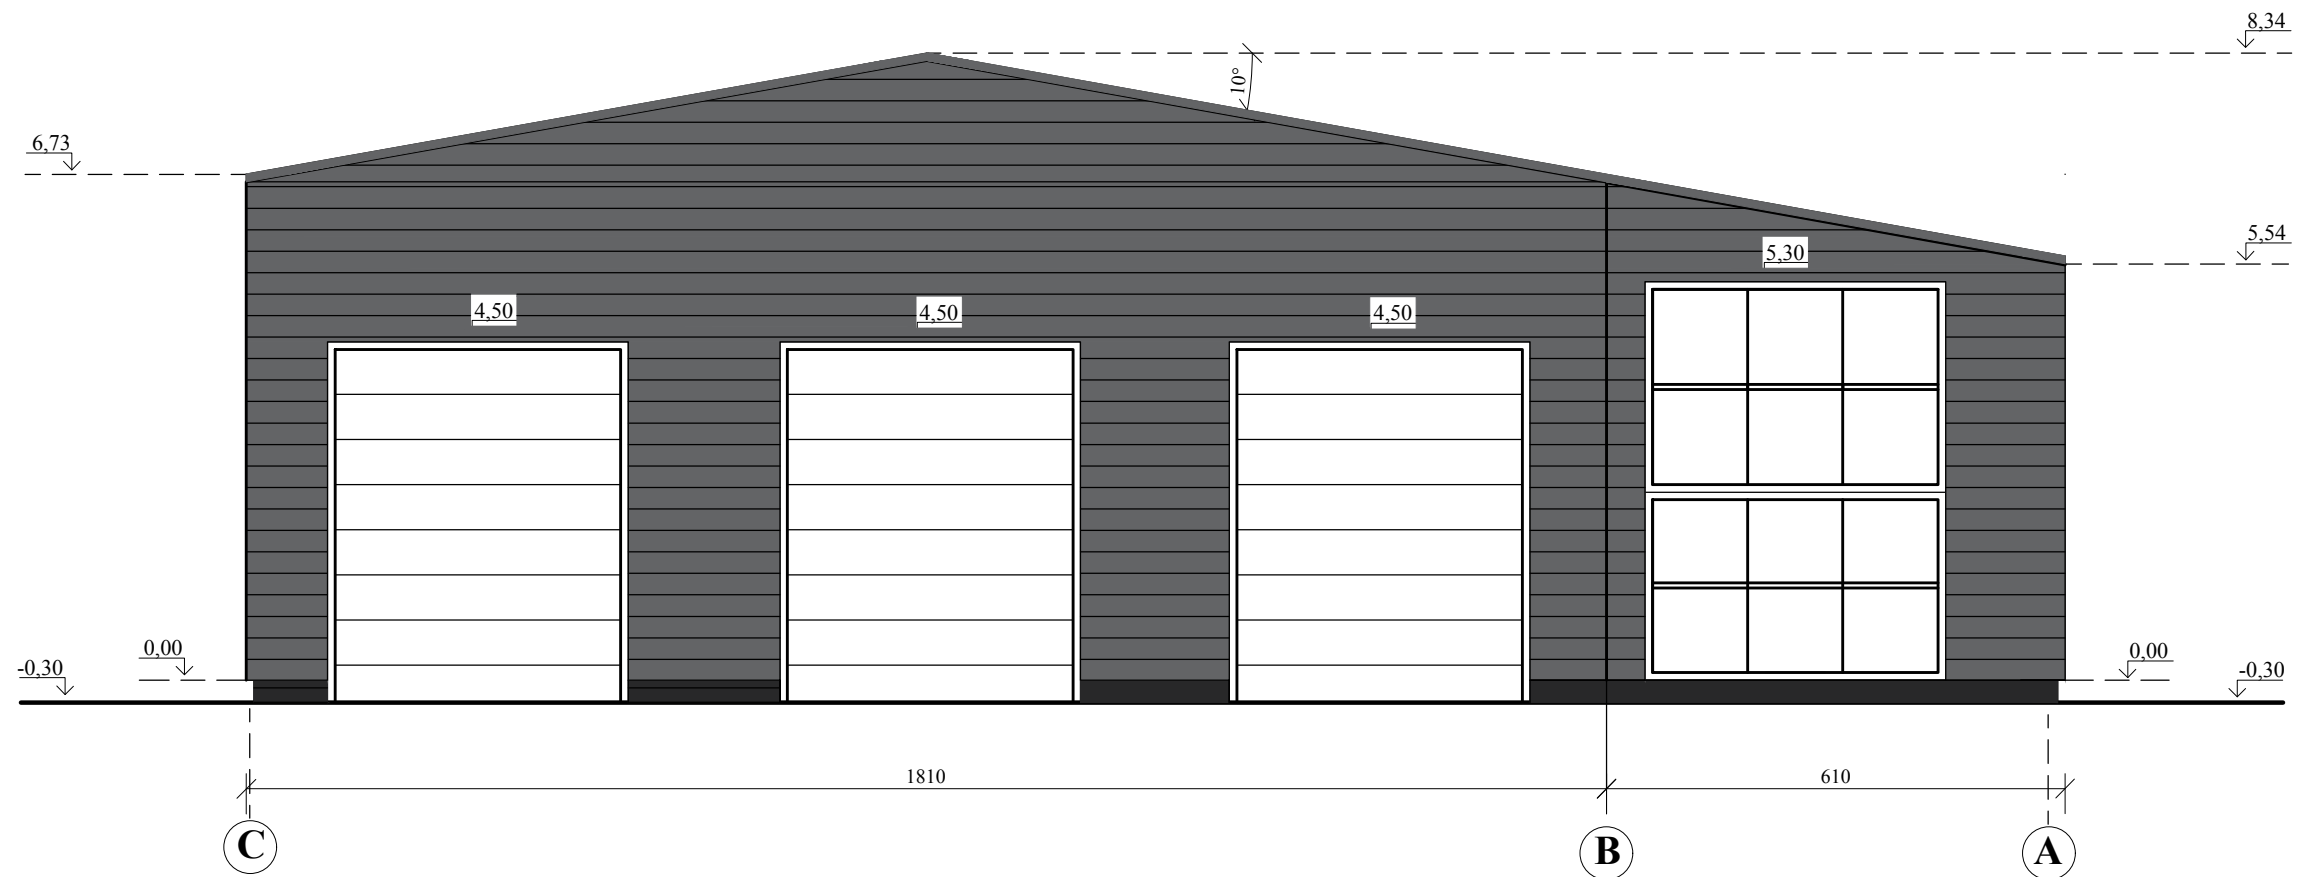

APDAILOS MEDŽIAGŲ EKSPLIKACIJA:



-  -Stogas profiliuoti skardos lakštai
-  -Sienos profiliuoti skardos lakštai

|   |  |                    |         |       |   |       |          |
|---|--|--------------------|---------|-------|---|-------|----------|
| Nijolės Mockaitienės individuali veikla<br>Šilutė, Cintjoniškių g. 13, tel. 865513122 |  |                    |         |       | PASTATO- AUTOMOBILIŲ SERVISŲ ŠILUTĖS R. SAV.,<br>ŠILUTĖS SEN., GAIDELIŲ K., STATYBOS PROJEKTAS<br>ŽEMĖS SKLYPO KAD. NR. 8840/003 :506 |       |          |
| Atestato Nr.  | Pareigos                                   | Vardas, pavardė    | Parašas | Metai | BRĖŽINYS: AUTOMOBILIŲ SERVISAS<br>FASADAS C-A<br>M 1 : 100  |       | Laida    |
| 27180   | PV   | Nijolė Mockaitienė |         | 2020  |   |       | 0        |
| PP  | UŽSAKOVAS: UAB "MMG AUCTIONS INTERNATIONAL |                    |         |       | 442 - TP - A -5   | Lapas | Lapų sk. |
|   |  |                    |         |       |   | 1     | 1        |

FASADAS A-C



APDAILOS MEDŽIAGŲ EKSPLIKACIJA:

-  -Stogas profiliuoti skardos lakštai
-  -Sienos profiliuoti skardos lakštai



|   |   |                    |         |       |  |       |          |
|---|---|--------------------|---------|-------|--|-------|----------|
| Nijolės Mockaitienės individuali veikla<br>Šilutė, Cirtjoniškių g. 13, tel. 865513122 |   |                    |         |       | PASTATO- AUTOMOBILIŲ SERVISAS ŠILUTĖS R. SAV.,<br>ŠILUTĖS SEN., GAIDELIŲ K., STATYBOS PROJEKTAS<br>ŽEMĖS SKLYPO KAD. NR. 8840/003 :506 |       |          |
| Atestato<br>Nr.   | Pareigos                                    | Vardas, pavardė    | Parašas | Metai | BRĖŽINYS: AUTOMOBILIŲ SERVISAS<br>FASADAS A-C<br>M 1 : 100   |       | Laida    |
| 27180   | PV  | Nijolė Mockaitienė |         | 2020  |  |       | 0        |
| PP  | UŽSAKOVAS: UAB " MMG AUCTIONS INTERNATIONAL |                    |         |       | 442 - TP - A -6  | Lapas | Lapų sk. |
|   |   |                    |         |       |  | 1     | 1        |



### FASADAS 1-4




APDAILOS MEDŽIAGŲ EKSPLIKACIJA:

-  -Stogas profiliuoti skardos lakštai
-  -Sienos profiliuoti skardos lakštai

|   |   |                    |         |       |  |       |          |
|---|---|--------------------|---------|-------|--|-------|----------|
| Nijolės Mockaitienės individuali veikla<br>Šilutė, Cintjoniškių g. 13, tel. 865513122 |   |                    |         |       | PASTATO- AUTOMOBILIŲ SERVISAS ŠILUTĖS R. SAV.,<br>ŠILUTĖS SEN., GAIDELIŲ K., STATYBOS PROJEKTAS<br>ŽEMĖS SKLYPO KAD. NR. 8840/003 :506 |       |          |
| Atestato Nr.  | Pareigos                                    | Vardas, pavardė    | Parašas | Metai | BRĖŽINYS: AUTOMOBILIŲ SERVISAS<br>FASADAS 1-4<br>M 1 : 100   |       | Laida    |
| 27180   | PV  | Nijolė Mockaitienė |         | 2020  |  |       | 0        |
| PP  | UŽSAKOVAS: UAB " MMG AUCTIONS INTERNATIONAL |                    |         |       | 442 - TP - A -7  | Lapas | Lapų sk. |
|   |   |                    |         |       |  | 1     | 1        |

## FASADAS 4-1

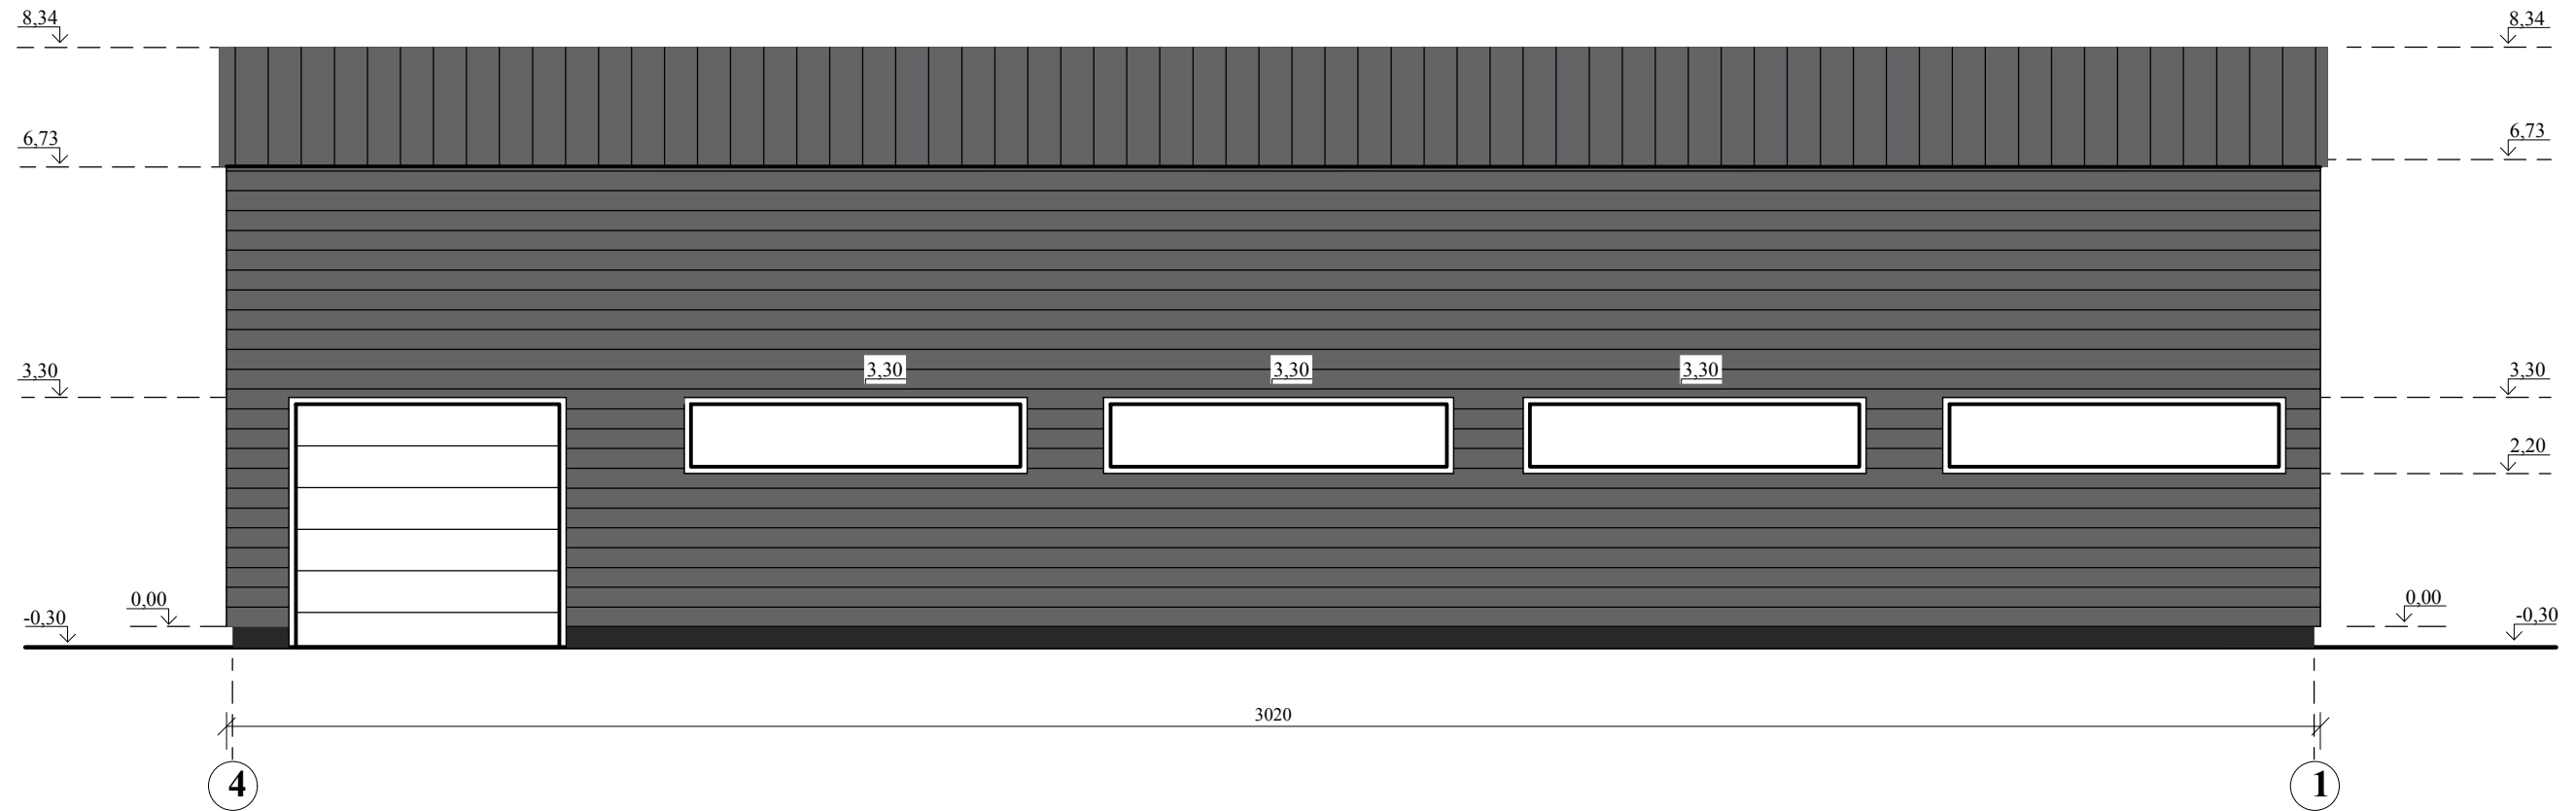


APDAILOS MEDŽIAGŲ EKSPLIKACIJA:

- Stogas profiliuoti skardos lakštai
- Sienos profiliuoti skardos lakštai

|   |   |                    |         |       |  |       |          |
|---|---|--------------------|---------|-------|--|-------|----------|
| Nijolės Mockaitienės individuali veikla<br>Šilutė, Cintjoniškių g. 13, tel. 865513122 |   |                    |         |       | PASTATO- AUTOMOBILIŲ SERVISAS ŠILUTĖS R. SAV.,<br>ŠILUTĖS SEN., GAIDELIŲ K., STATYBOS PROJEKTAS<br>ŽEMĖS SKLYPO KAD. NR. 8840/003 :506 |       |          |
| Atestato<br>Nr.   | Pareigos                                    | Vardas, pavardė    | Parašas | Metai | BRĖŽINYS: AUTOMOBILIŲ SERVISAS<br>FASADAS 4-1<br>M 1 : 100   |       | Laida    |
| 27180   | PV  | Nijolė Mockaitienė |         | 2020  |  |       | 0        |
| PP  | UŽSAKOVAS: UAB " MMG AUCTIONS INTERNATIONAL |                    |         |       | 442 - TP - A -8  | Lapas | Lapų sk. |
|   |   |                    |         |       | 1  | 1     |          |

# FASADAS C-A

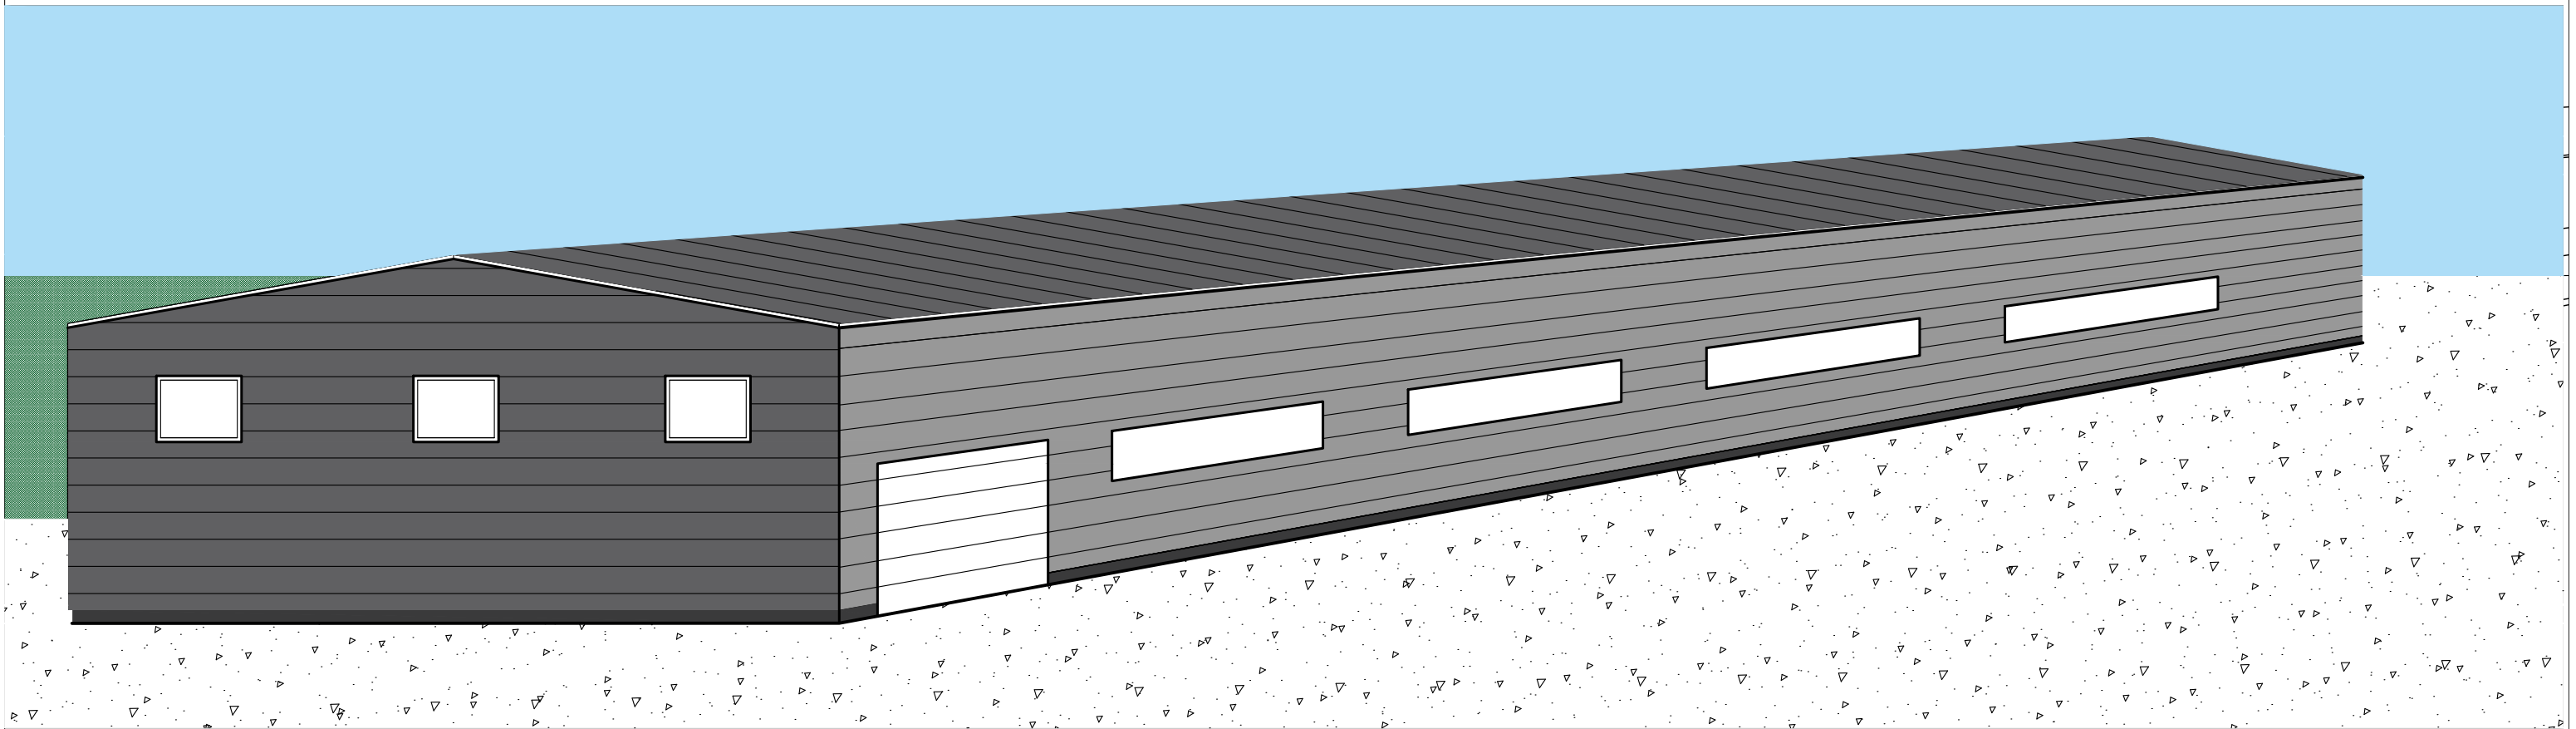

|  |  |                    |         |       |  |       |          |
|--|--|--------------------|---------|-------|--|-------|----------|
| Nijolės Mockaitienės individuali veikla<br>Šilutė, Cinjoniškių g. 13, tel. 865513122 |  |                    |         |       | AUTOMOBILIŲ SERVISO ŠILUTĖS R. SAV., ŠILUTĖS SEN.,<br>GAIDELIŲ K., STATYBOS PROJEKTAS<br>ŽEMĖS SKLYPO KAD. NR. 8840/003 :506 |       |          |
| Atestato Nr.   | Pareigos                                   | Vardas, pavardė    | Parašas | Metai | BRĖŽINYS: VAIZDINĖ MEDŽIAGA  |       | Laida    |
| 27180  | PV   | Nijolė Mockaitienė |         | 2020  |  |       | 0        |
| PP   | UŽSAKOVAS: UAB "MMG AUCTIONS INTERNATIONAL |                    |         |       | 442 - TP - A - 07  | Lapas | Lapų sk. |
|  |  |                    |         |       |  | 1     | 1        |