




SUTARTINIAI PAŽYMĖJIMAI

- Sklypo riba
- Projektuojami vandentiekio tinklai
- - - Projektuojami buitinių nuotekų tinklai
- Projektuojami lietaus nuotekų tinklai
- - - Esami vandentiekio tinklai
- - - Esami buitinių nuotekų tinklai
- - - Anksčiau suprojektuoti lietaus nuotekų tinklai
- Kelio asfalto danga
- Ažūrinių trinkelių danga (pilkos spalvos)
- Pėsčiųjų tako trinkelių danga (pilkos spalvos)
- Pėsčiųjų tako įspėjamieji dangų paviršiai (geltonos spalvos)

0	2020-01	Statybos leidimui, konkursui		
Laida	Įsleidimo data	Laidos statusas, Keitimo priežastis		
KVAL. PATV. DOK.NR.	J. Bilvino individualios veiklos vykdymo pažyma		STATINIO PROJEKTO PAVADINIMAS VANDENTIEKIO, BUITINIŲ IR LIETAUS NUOTEKŲ TINKLAI, VIDAUS KELIAS GYVENAMŲJŲ NAMŲ KVARTALUI, ŠLAITO G. 1 KLAIPĖDOJE, STATYBOS PROJEKTAS	
29854	PDV	Julius Bilvinas	BRĖŽINYS	LAIDA
			VANDENTIEKIO IR NUOTEKŲ TINKLŲ PLANAS M 1:500	0
LT	STATYTOJAS	UAB "MĒMELIS"	BRĖŽINIO ŽYMUO	LAPAS LAPŲ
			200204-00-TP-VN.B-01	I I

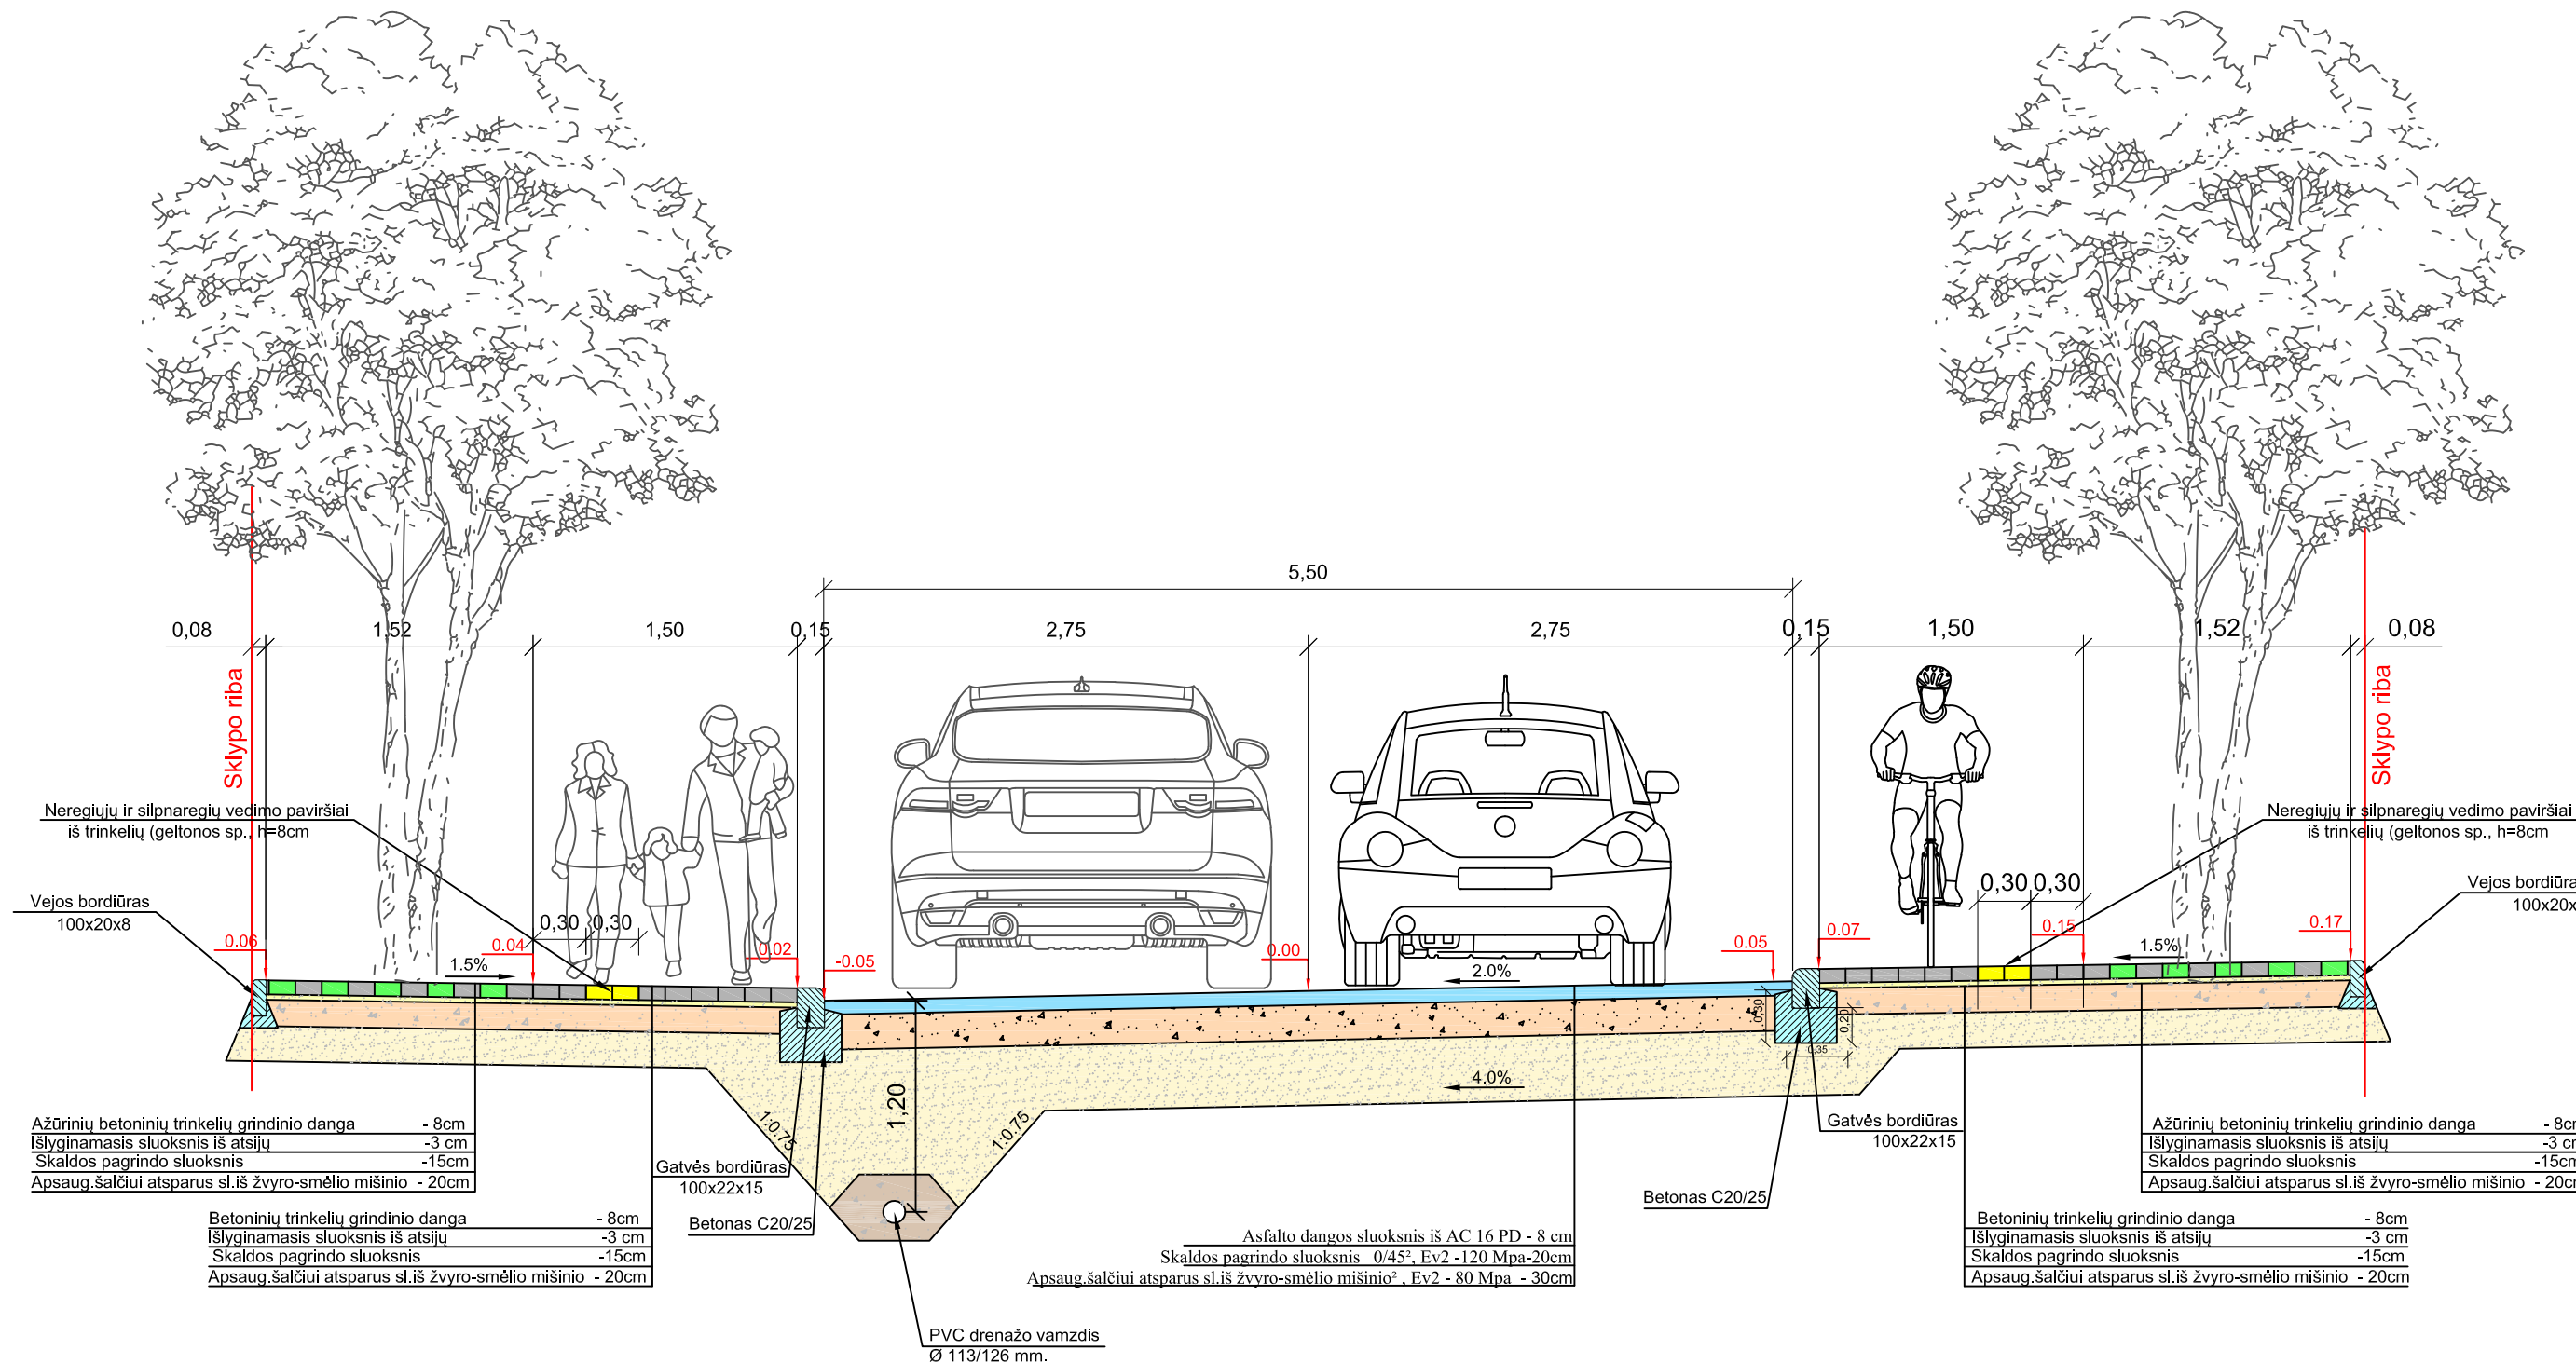

0	2020-01	Statybos leidimui, konkursui	
Laida	Išleidimo data	Laidos statusas. Keitimo priežastis	
KVAL. PATV. DOK.NR.	J. Bilvino individualios veiklos vykdymo pažyma		STATINIO PROJEKTO PAVADINIMAS VANDENTIEKIO, BUITINIŲ IR LIETAUS NUOTEKŲ TINKLAI, VIDAUS KELIAS GYVENAMŲJŲ NAMŲ KVARTALUI, ŠLAITO G. 1 KLAIPĖDOJE, STATYBOS PROJEKTAS
29854	PDV	Julius Bilvinas	BRĖŽINYS
			DANGOS KONSTRUKCIJOS SKERSINIS PJŪVIS
LT	STATYTOJAS	UAB "MĖMELIS"	BRĖŽINIO ŽYMUO 200204-00-TP-S. B 03
			LAPAS
			LAPŲ
			0
			1
			1