


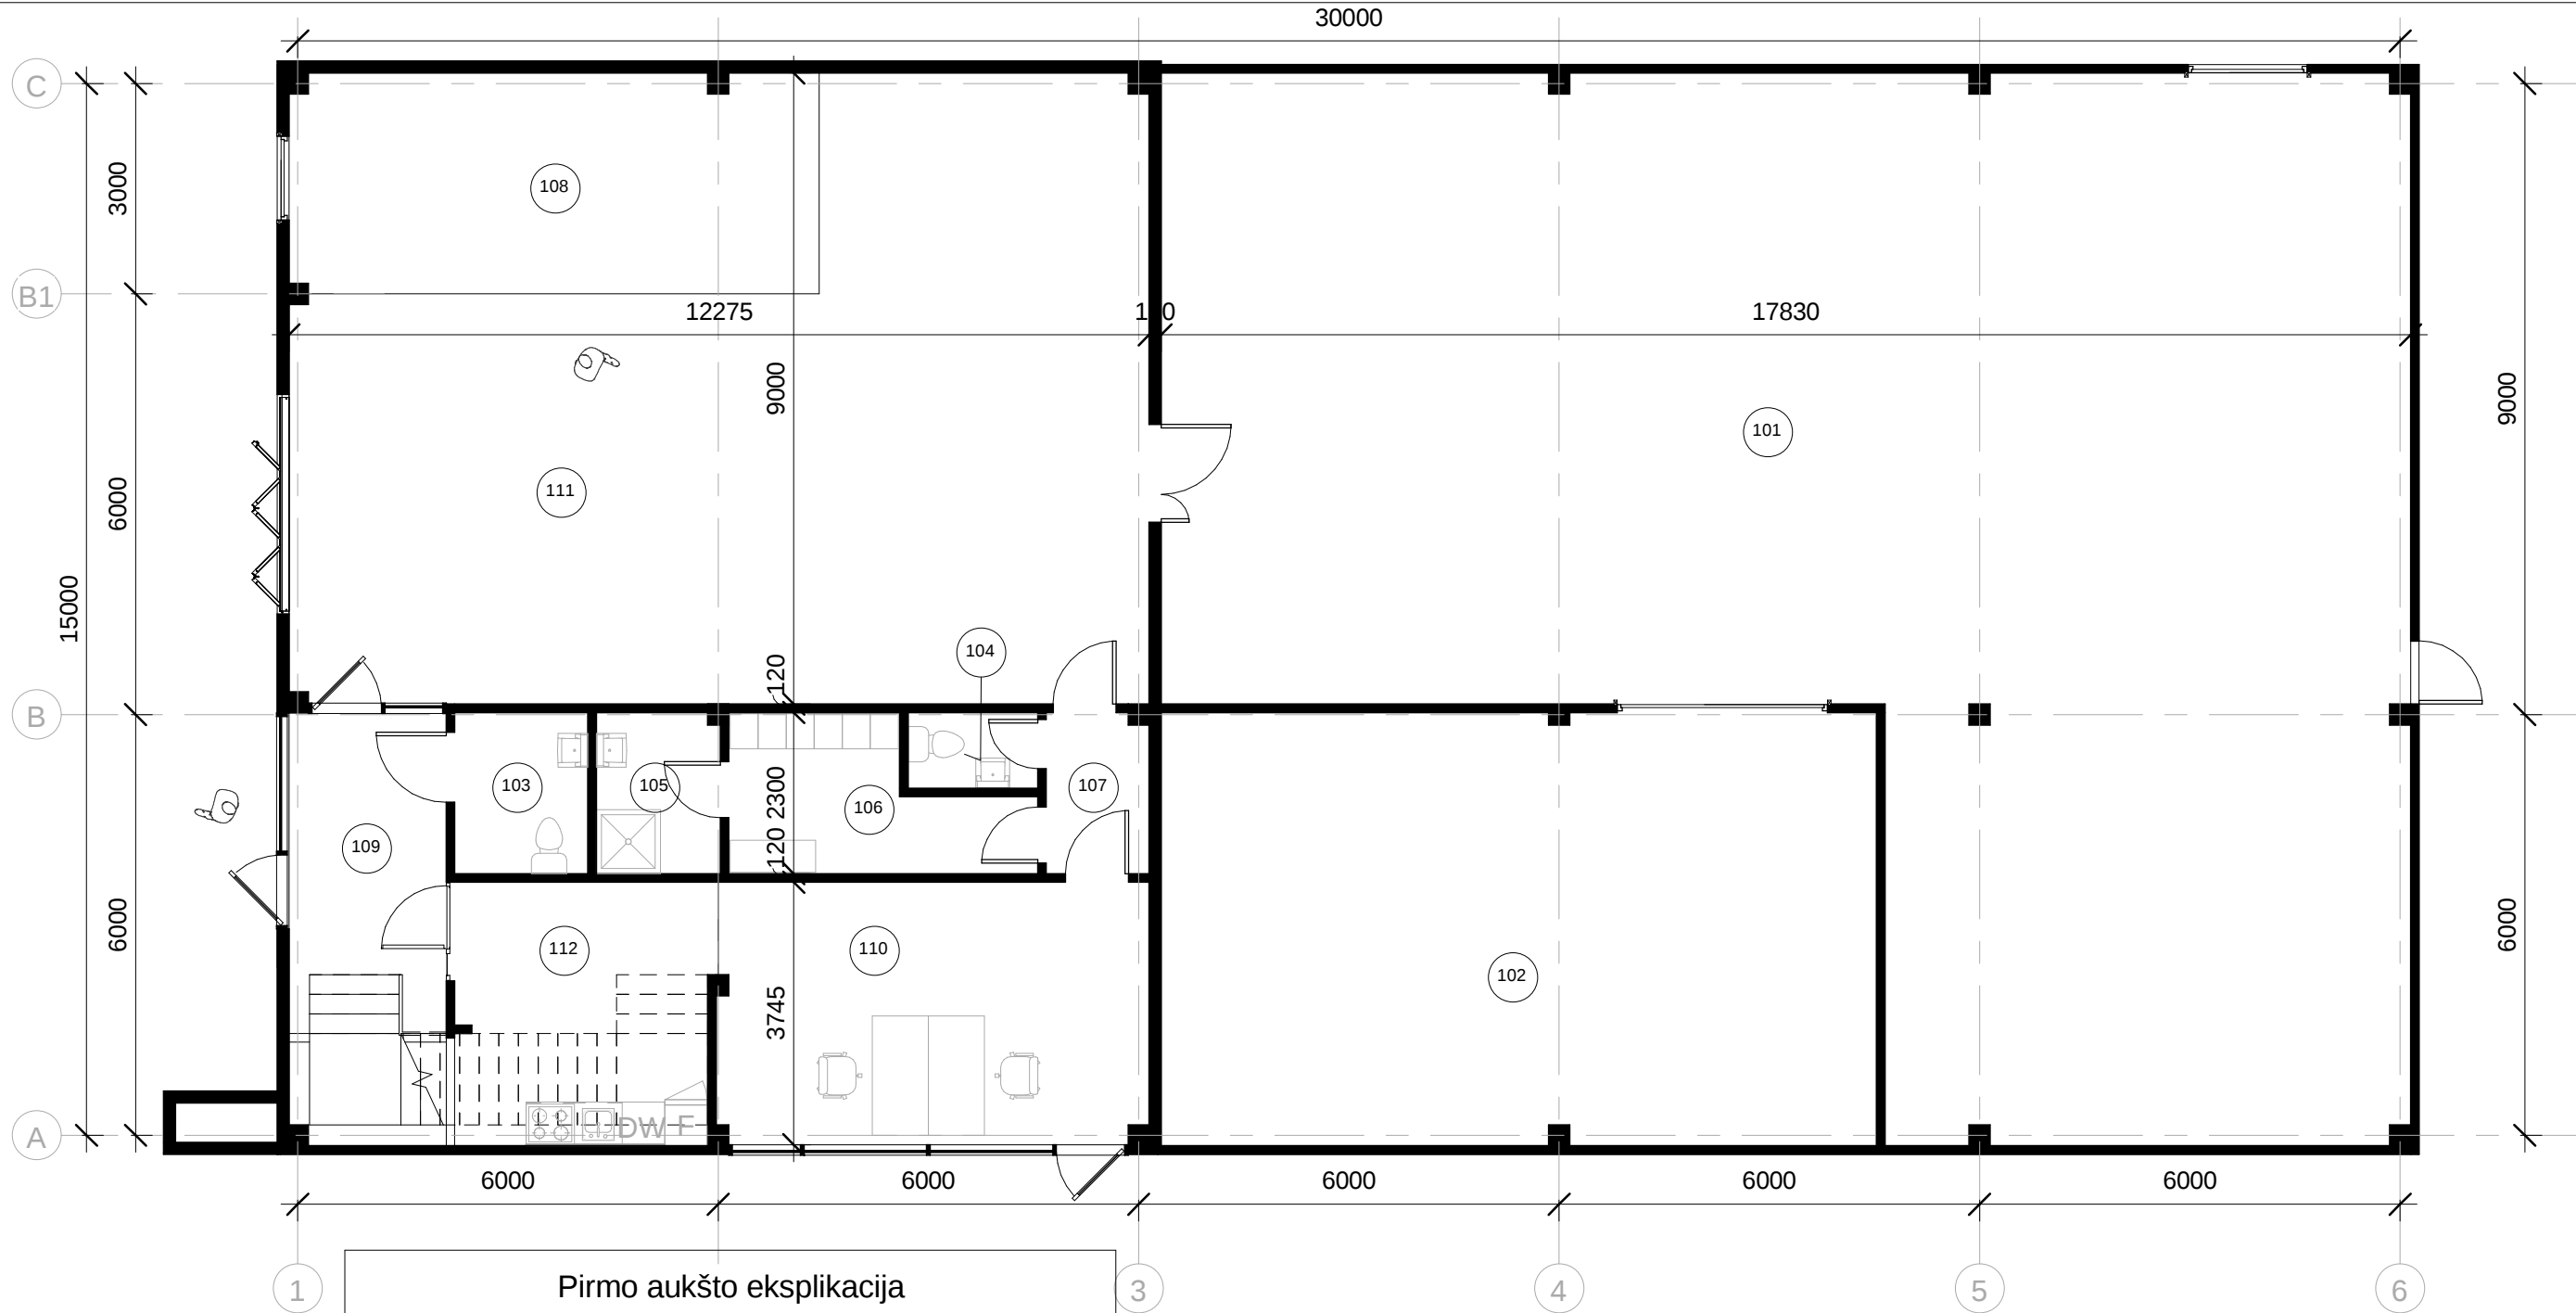


Pirmo aukšto eksplikacija		
Patalpos Nr.	Patalpos pavadinimas	Plotas, m2

101	Dirbtuvės	207.09
102	Gaminių laikymo patalpa	62.95
103	ŽN WC	4.37
104	WC darbuotojų	2.00
105	Dušas	4.04
106	Persirengimo pat.	7.78
107	Tamburas	3.33
108	Gaminių išdavimo zona	23.62
109	Tamburas	10.40
110	Administracinė patalpa	23.00
111	Gaminių pardavimo salė	86.59
112	Virtuvėlė	13.50

448.65

1 Pirmas aukštas
1 : 100


KVAL. PATV. DOK. NR.	 D. BACEVIČIAUS FIRMA TELEFONAS +37068629200 EL. PAŠTAS dbfirma@gmail.com				Statinio projekto pavadinimas Prekybos paskirties pastato Pelesos g. 7, Kaune statybos projektiniai pasiūlymai		
					Statinio numeris ir pavadinimas. Dokumento pavadinimas Komerčinis pastatas Pirmo aukšto planas 1 : 100		
968A	PV, PDV	D. Bacevičius		2020 09	LAPAS LAPŲ 0		
PP	STATYTOJAS MB "Alfa metalas"				Dokumento žymuo 2009-01-PP-AS-1		
					LAPAS LAPŲ 1 1		

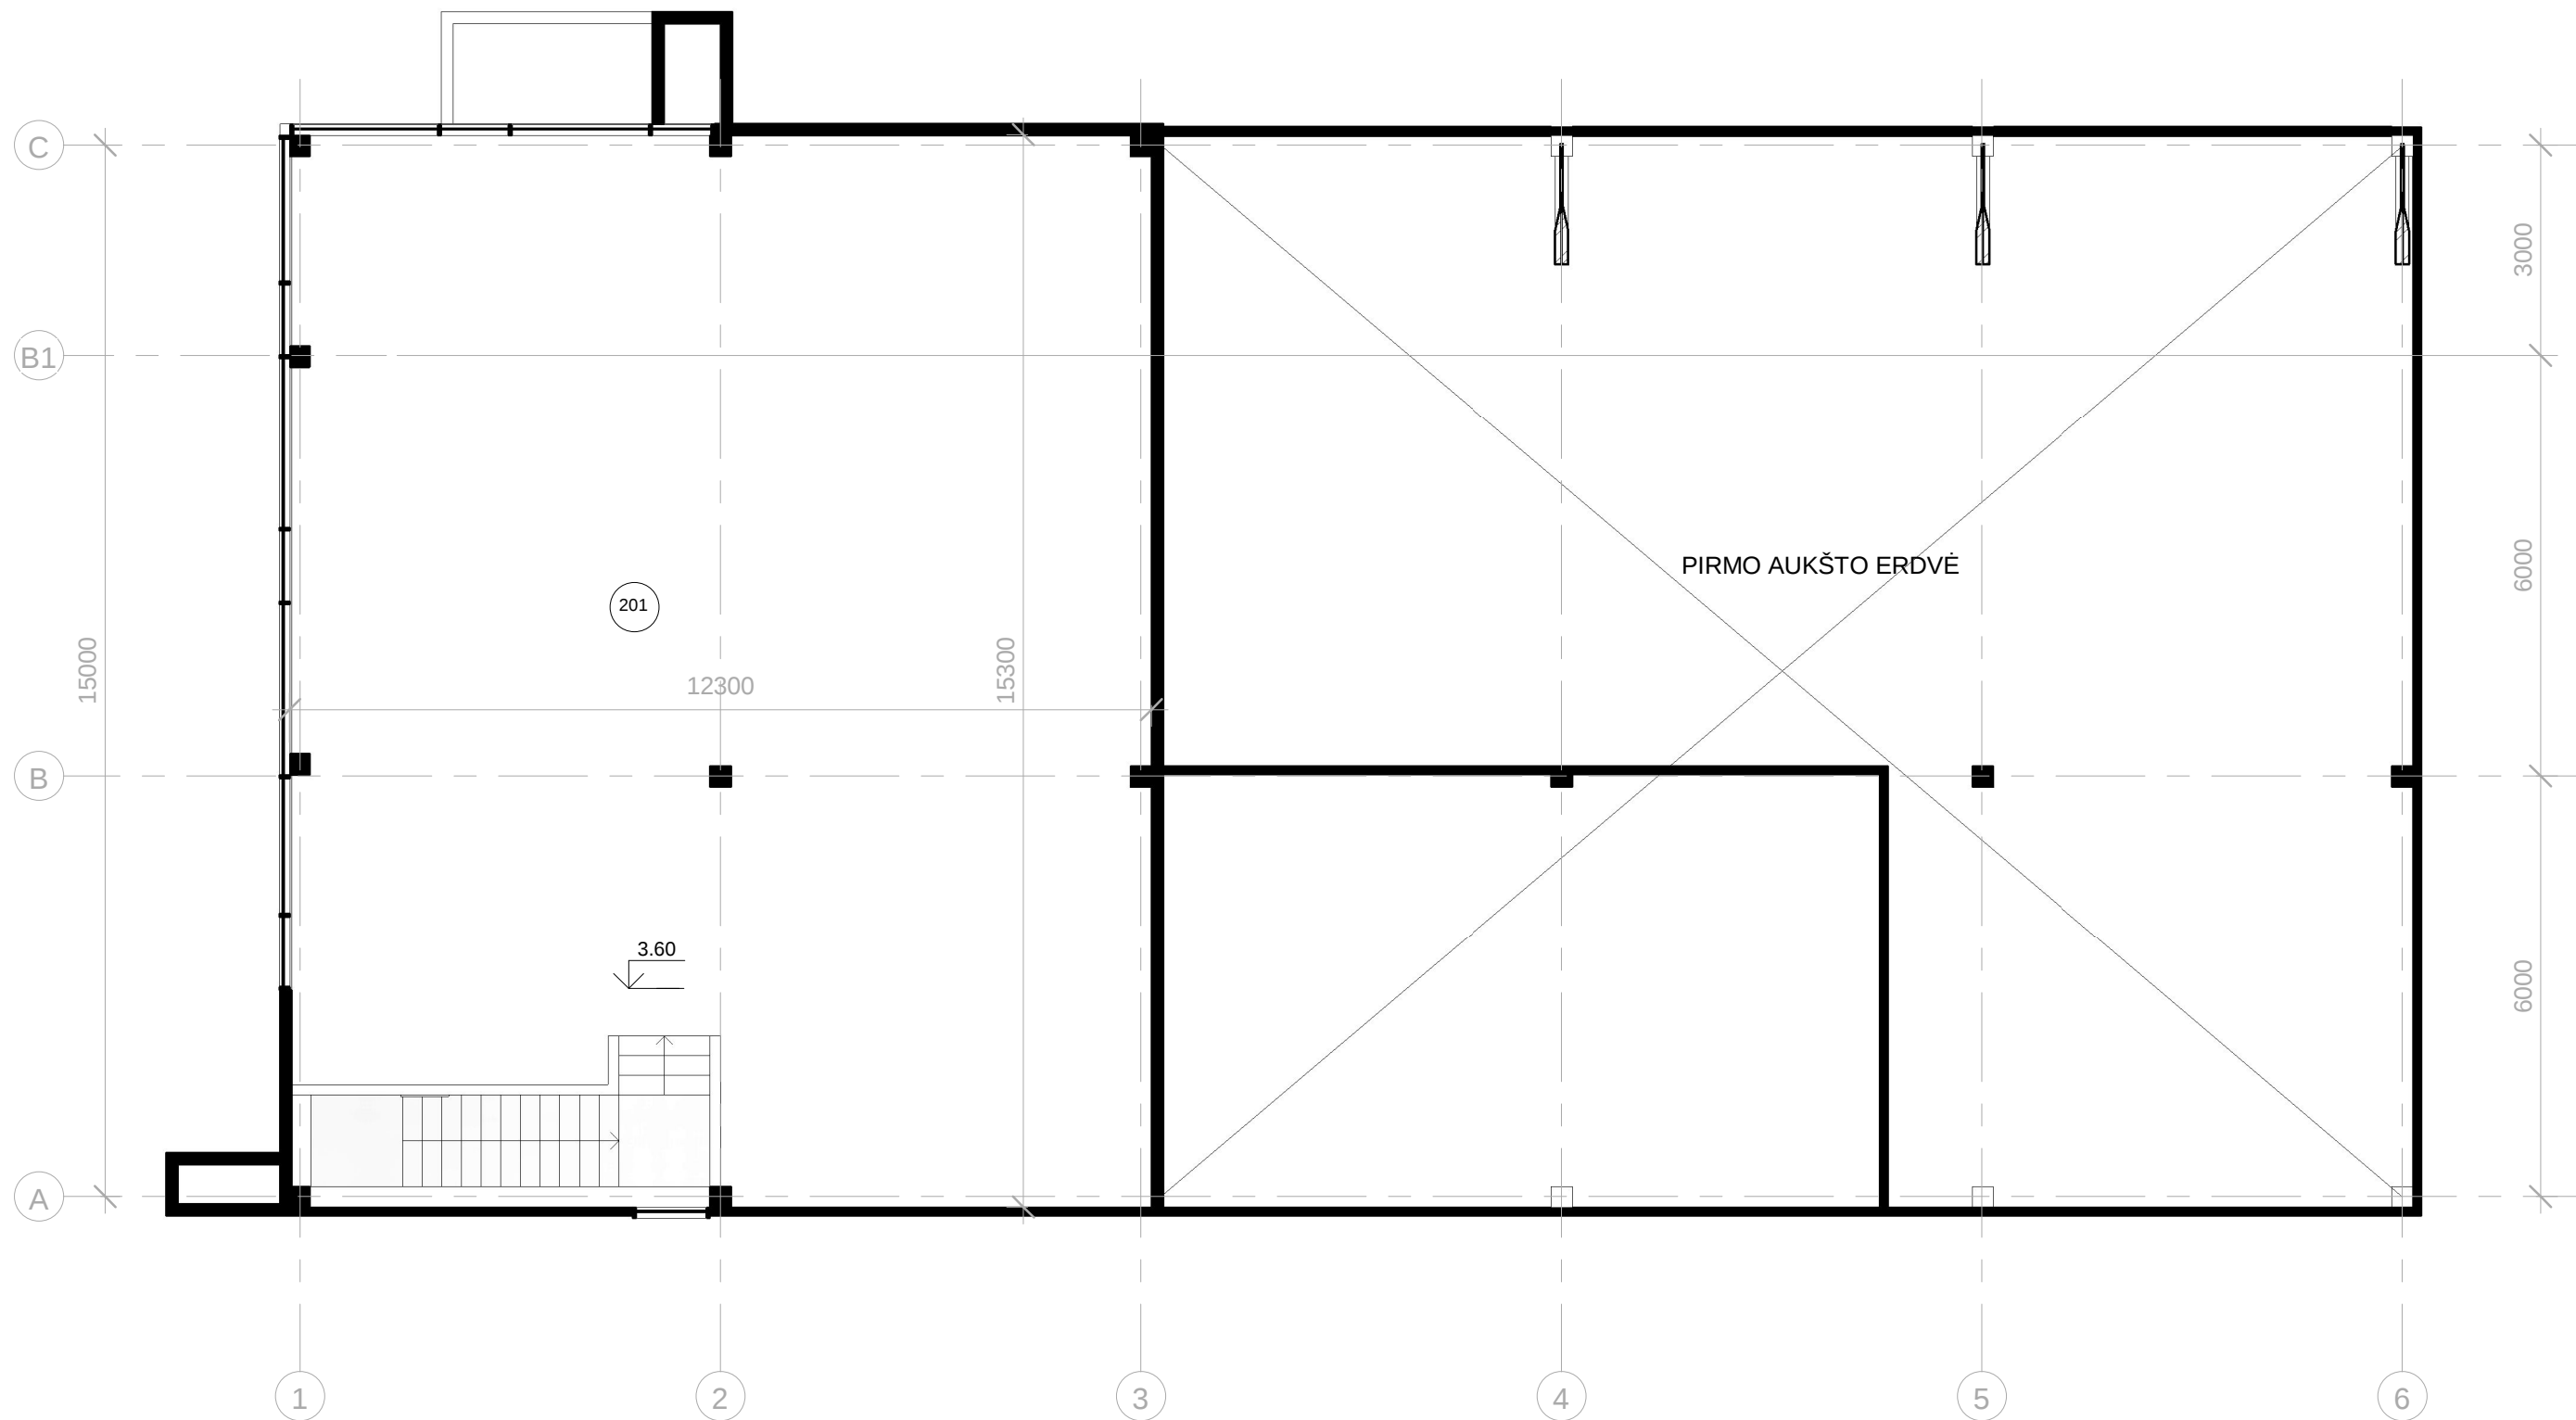


1 Antro aukšto planas
1 : 100

Antresolės eksplikacija		
Patalpos Nr.	Patalpos pavadinimas	Plotas, m2
201	Prekybos salė	185.90
		185.90


KVAL. PATV. DOK. NR.	 D. BACEVIČIAUS FIRMA TELEFONAS +37068629200 EL. PAŠTAS dbfirma@gmail.com				Statinio projekto pavadinimas Prekybos paskirties pastato Pelesos g. 7, Kaune statybos projektiniai pasiūlymai		
					Statinio numeris ir pavadinimas. Dokumento pavadinimas Komerčinis pastatas Antresolės planas 1 : 100		LAIDA 0
968A	PV, PDV	D. Bacevičius		2020 09	Dokumento žymuo 2009-01-PP-AS-2		LAPAS 1
							LAPŲ 1
PP	STATYTOJAS MB "Alfa metalas"						

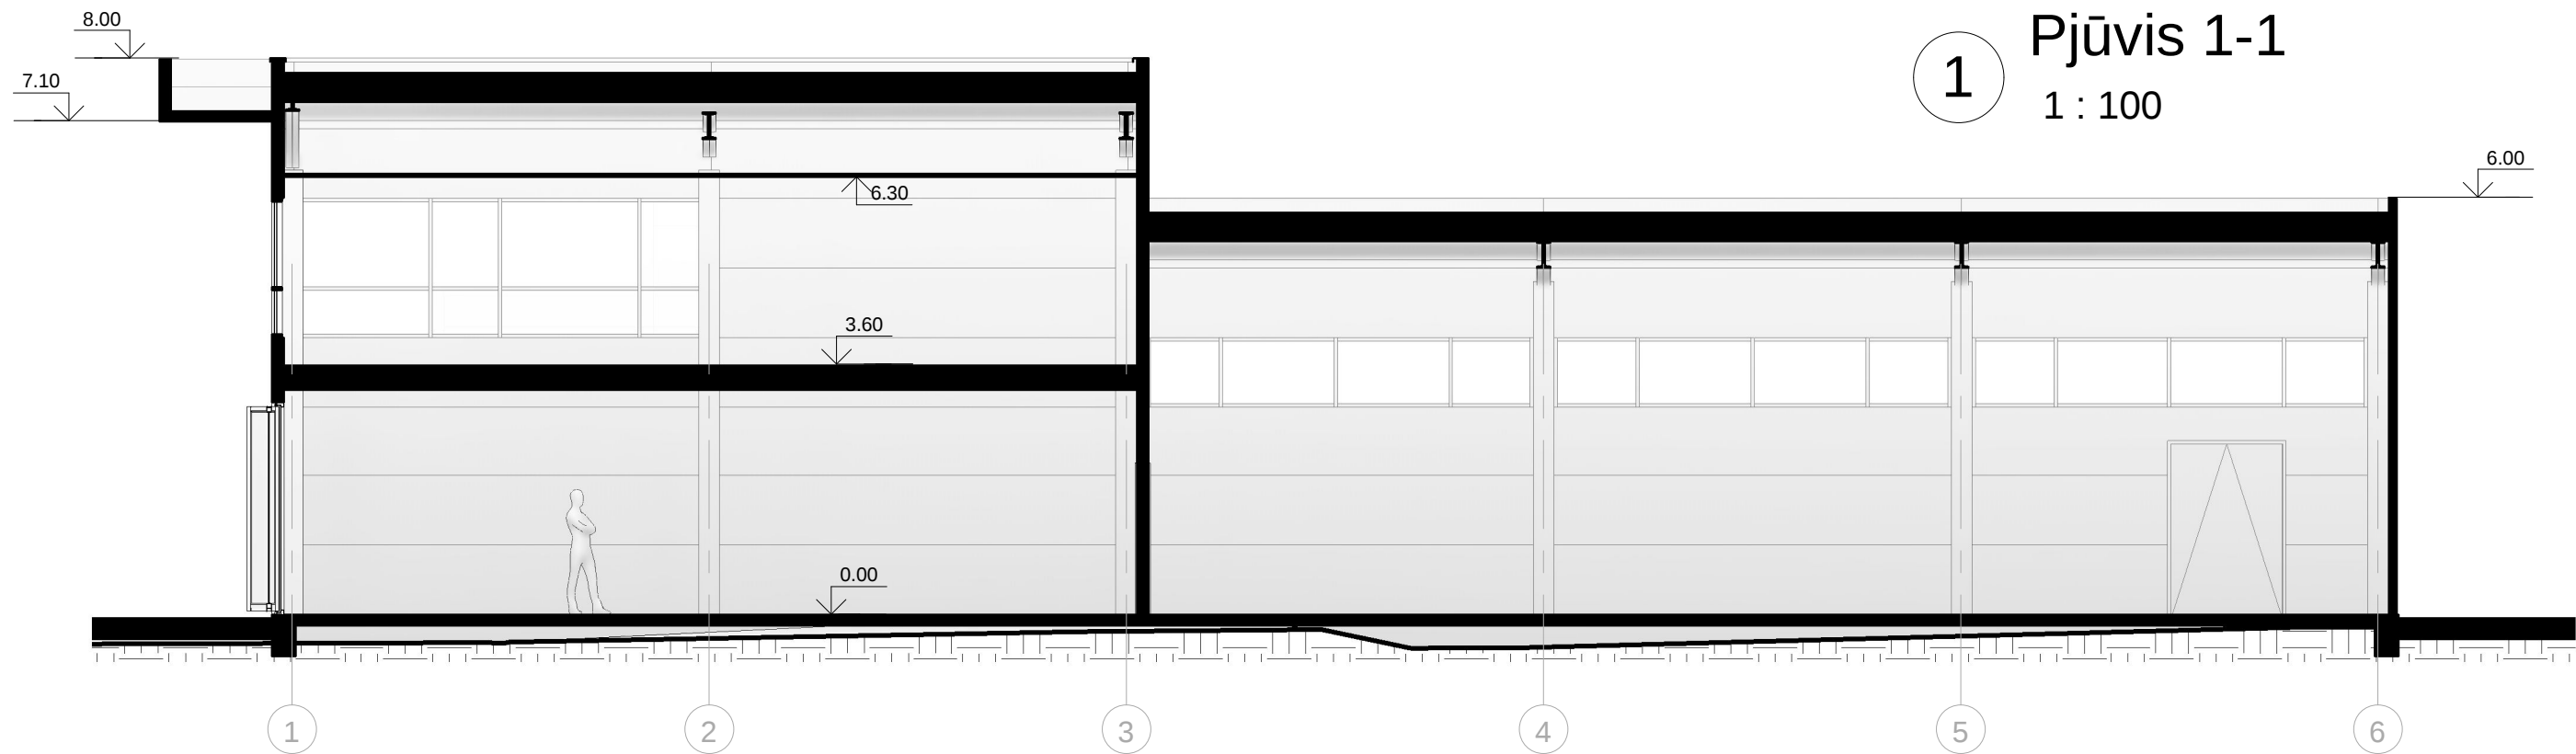

1 Pjūvis 1-1
1 : 100

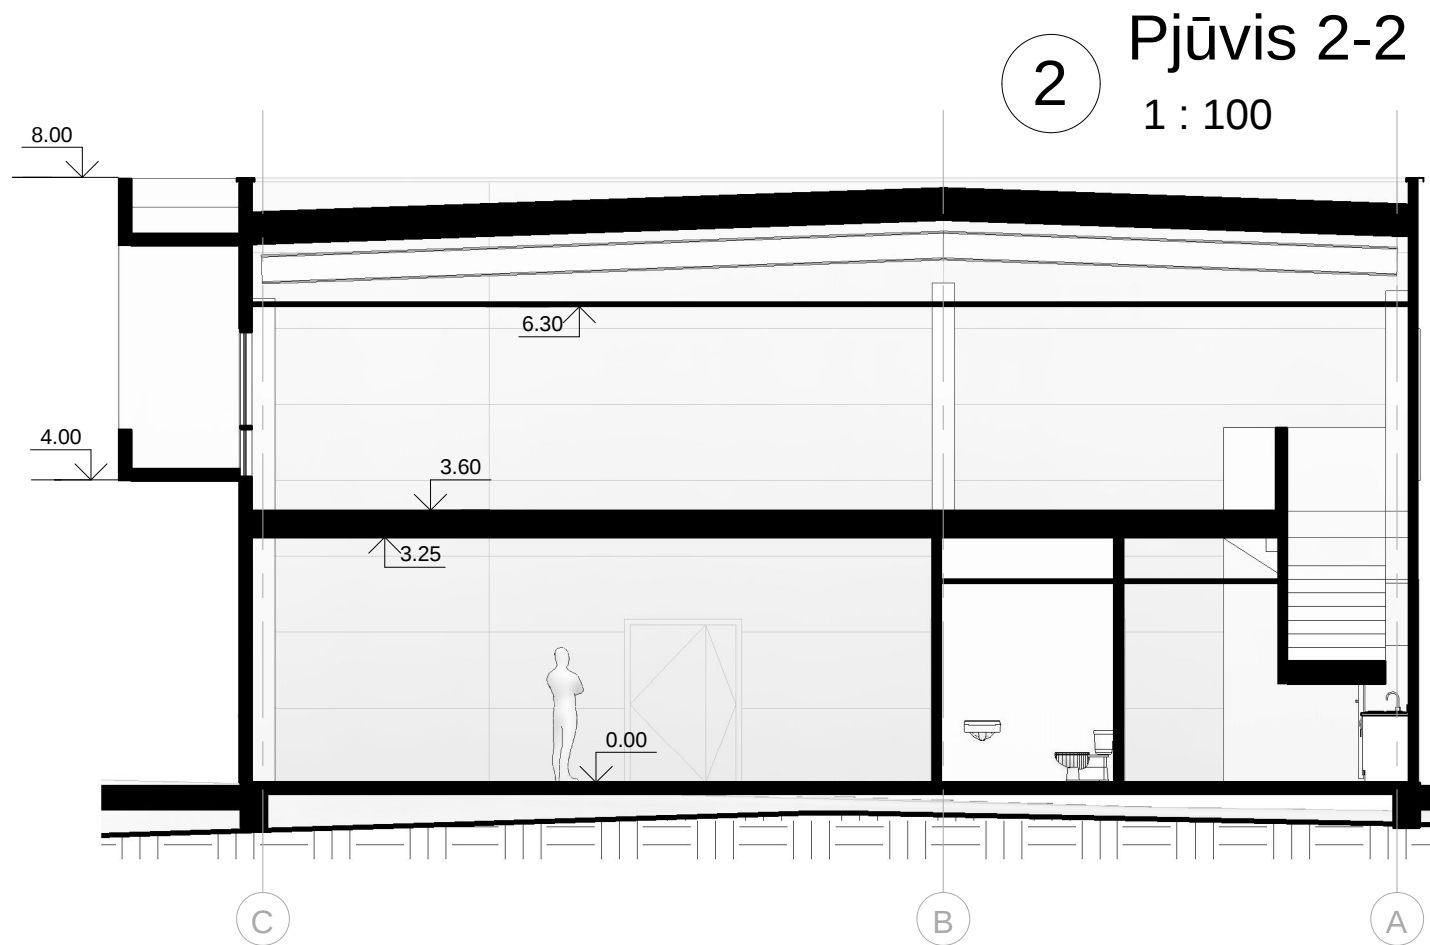

2 Pjūvis 2-2
1 : 100

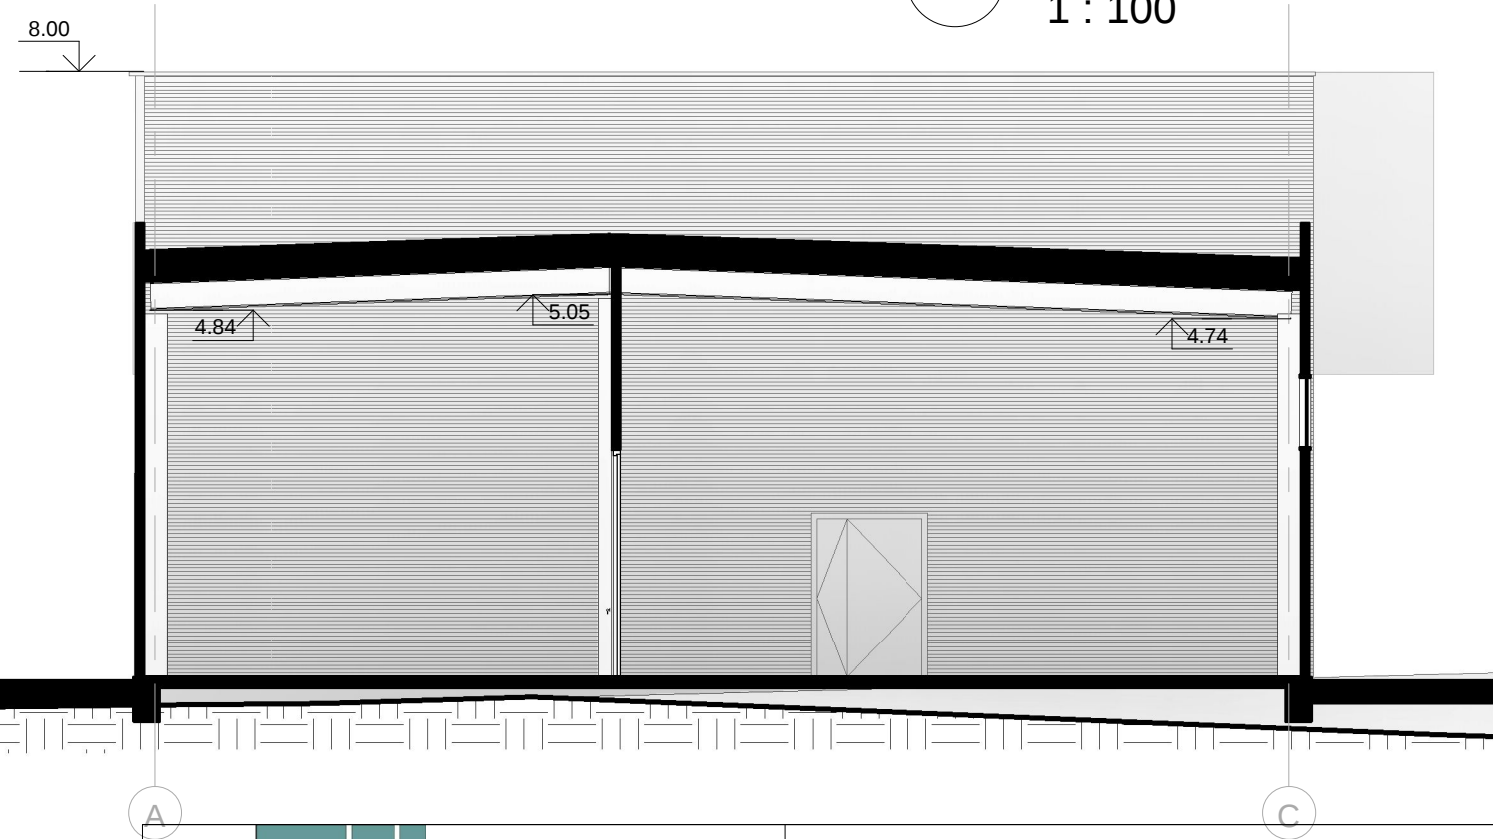


3 Pjūvis 3-3
1 : 100

KVAL. PATV. DOK. NR.	 D. BACEVIČIAUS FIRMA TELEFONAS +37068629200 EL. PAŠTAS dbfirma@gmail.com				Statinio projekto pavadinimas Prekybos paskirties pastato Pelesos g. 7, Kaune statybos projektiniai pasiūlymai		
	968A	PV, PDV	D. Bacevičius	2020 09	Statinio numeris ir pavadinimas. Dokumento pavadinimas Komerčinis pastatas Pjūviai 1-1, 2-2		LAIDA 0
PP	STATYTOJAS MB "Alfa metalas"				Dokumento žymuo 2009-01-PP-AS-3		LAPAS 1
							LAPŲ 1




1 Fasadas 1-6
1 : 100

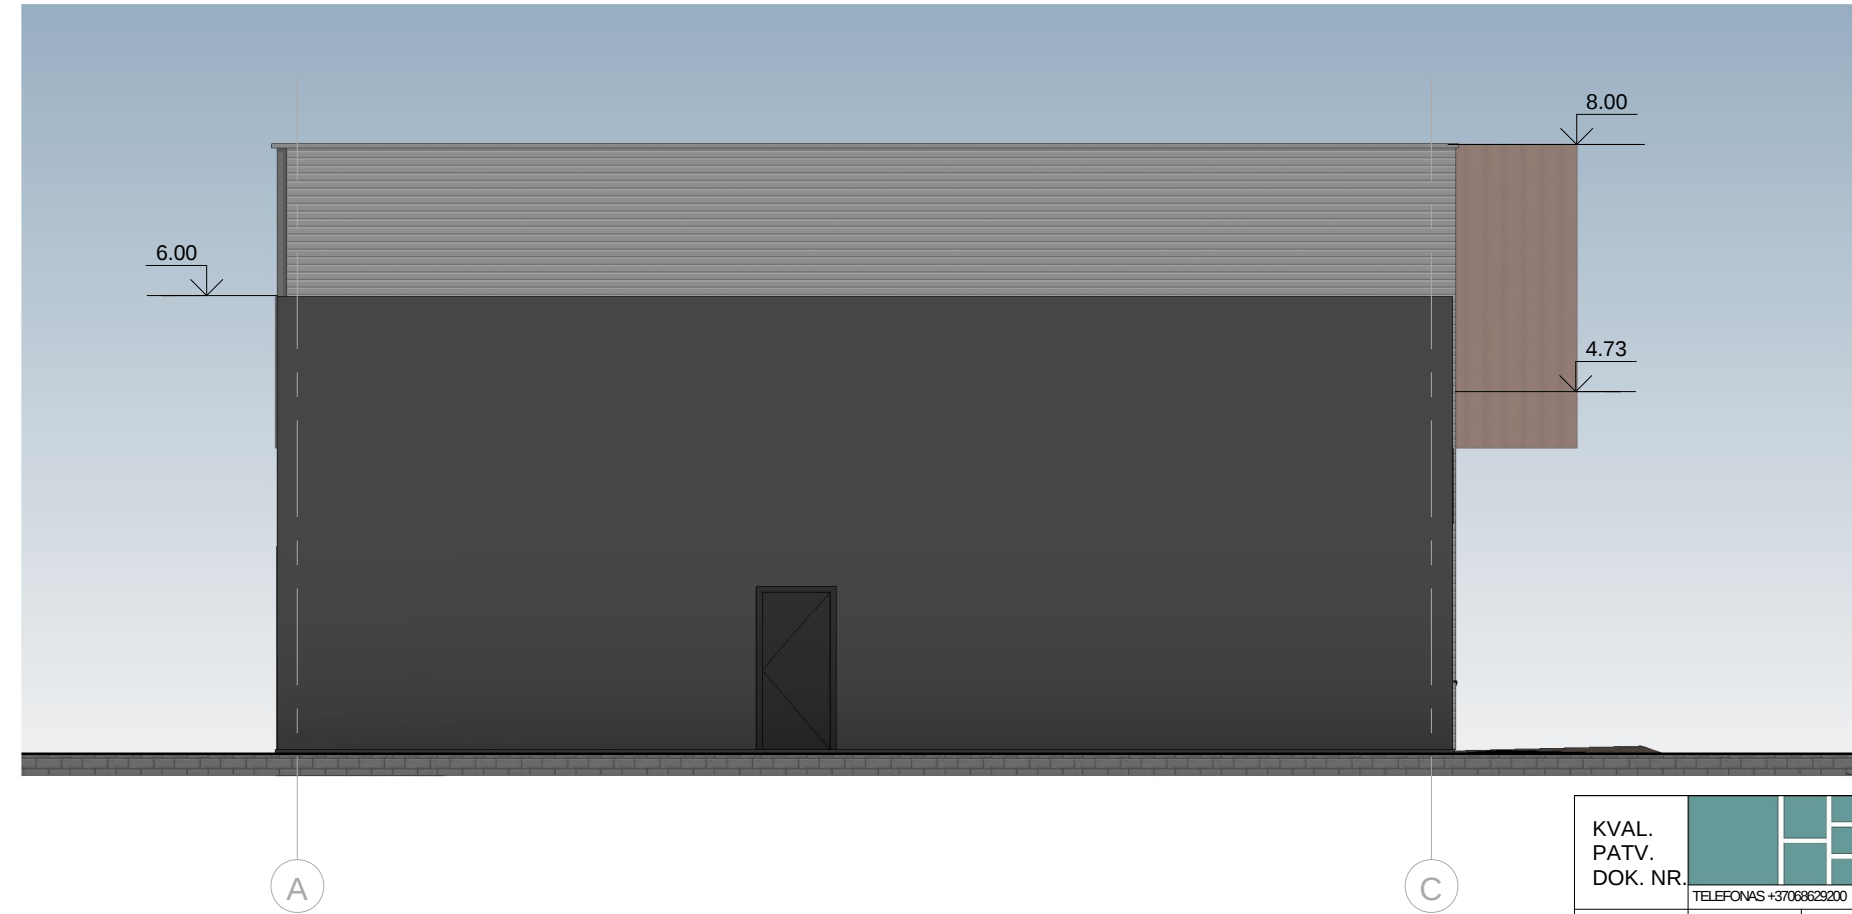

2 Fasadas A-C
1 : 100

KVAL. PATV. DOK. NR.	 D. BACEVIČIAUS FIRMA TELEFONAS +37068629200 EL. PAŠTAS dbfirma@gmail.com				Statinio projekto pavadinimas Prekybos paskirties pastato Pelesos g. 7, Kaune statybos projektiniai pasiūlymai		
	968A	PV, PDV	D. Bacevičius	2020 09	Statinio numeris ir pavadinimas. Dokumento pavadinimas 1 : 100 Komerčinis pastatas Fasadai 1-6, A-C		LAIDA 0
PP	STATYTOJAS MB "Alfa metalas"				Dokumento žymuo 2009-01-PP-AS-4		LAPAS 1
							LAPŲ 1

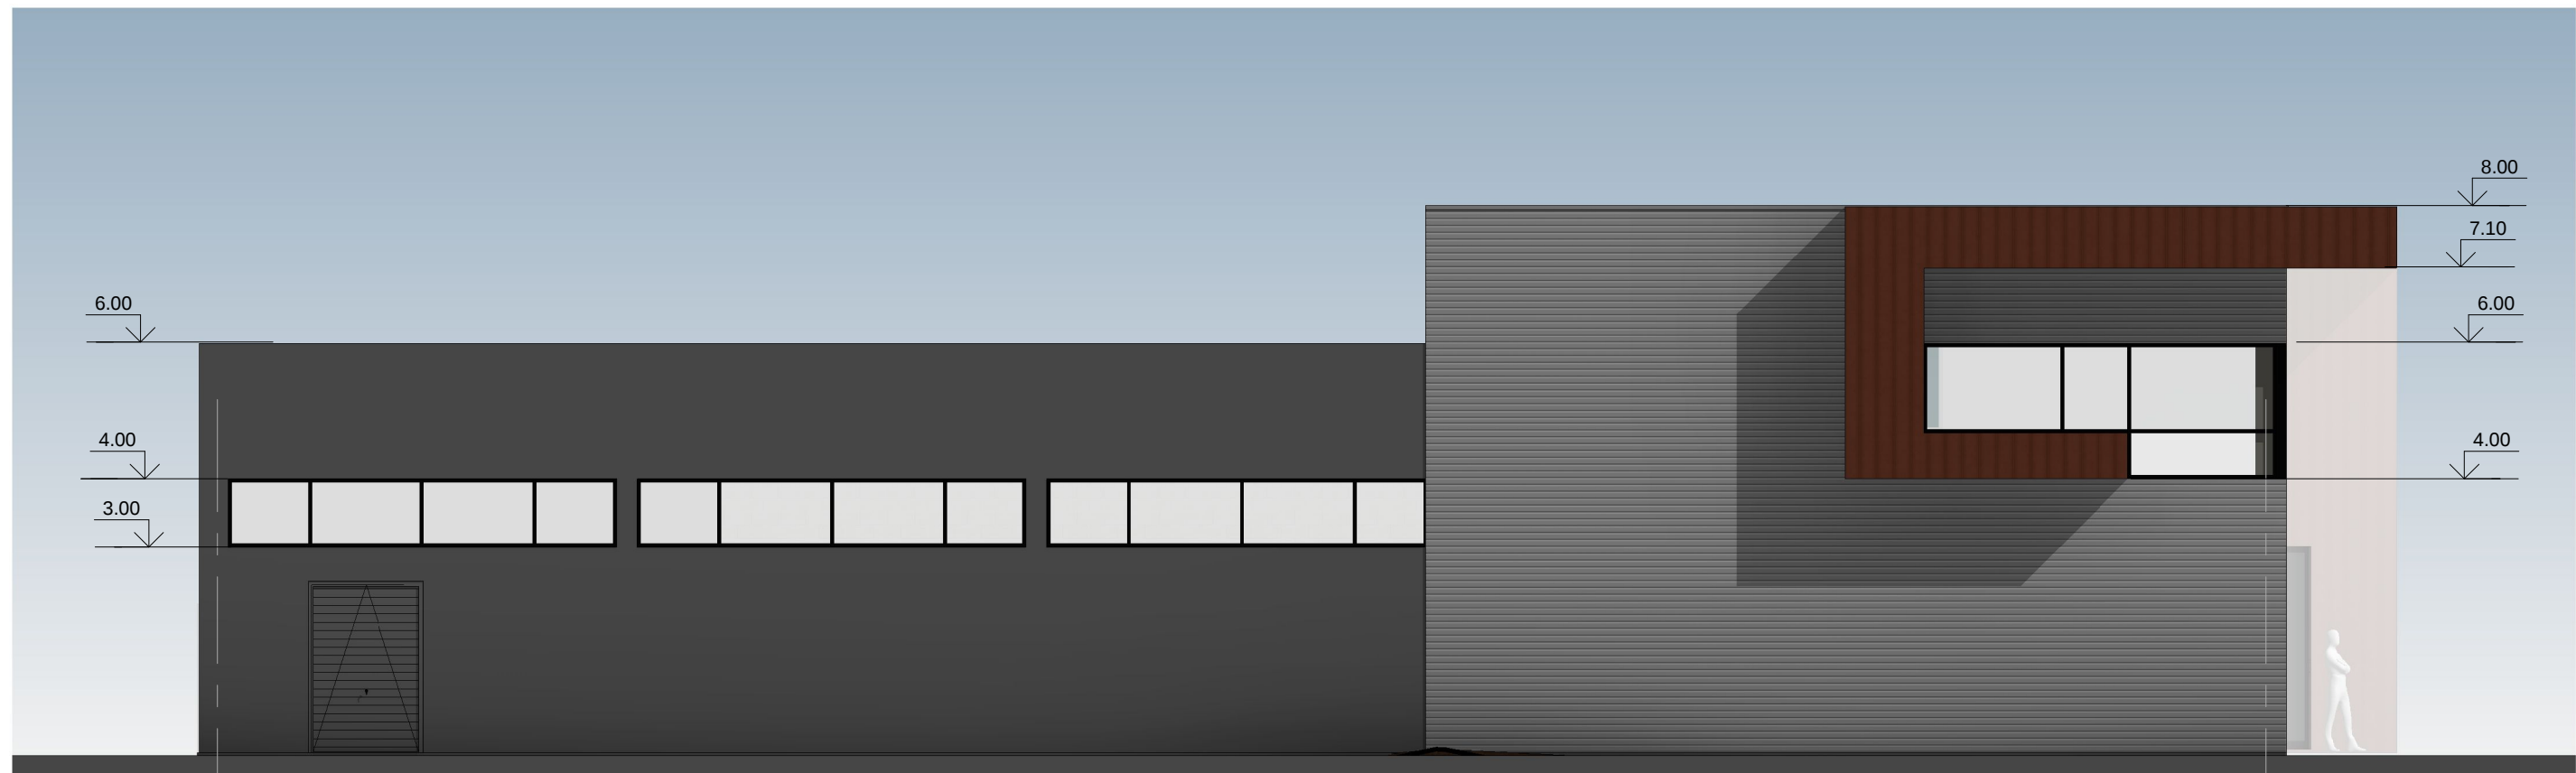

1 Fasadas 6-1
1 : 100




2 Fasadas C-A
1 : 100

KVAL. PATV. DOK. NR.	 D. BACEVIČIAUS FIRMA TELEFONAS +37068629200 EL. PAŠTAS dbfirma@gmail.com				Statinio projekto pavadinimas Prekybos paskirties pastato Pelesos g. 7, Kaune statybos projektiniai pasiūlymai		
	968A	PV, PDV	D. Bacevičius	2020 09	Statinio numeris ir pavadinimas. Dokumento pavadinimas Komerčinis pastatas Fasadai 6-1, C-A		LAIDA 0
PP	STATYTOJAS MB "Alfa metalas"				Dokumento žymuo 2009-01-PP-AS-5		LAPAS 1
							LAPŲ 1



1 3D Vizualizacija 1

KVAL. PATV. DOK. NR.	 D. BACEVIČIAUS FIRMA TELEFONAS +37068629200 EL. PAŠTAS dbfirma@gmail.com				Statinio projekto pavadinimas Prekybos paskirties pastato Pelesos g. 7, Kaune statybos projektiniai pasiūlymai		
	968A	PV, PDV	D. Bacevičius	2020 09	Statinio numeris ir pavadinimas. Dokumento pavadinimas Komerčinis pastatas 3D Vizualizacija 1		LAIDA 0
PP	STATYTOJAS MB "Alfa metalas"				Dokumento žymuo 2009-01-PP-AS-6		LAPAS 1
							LAPŲ 1

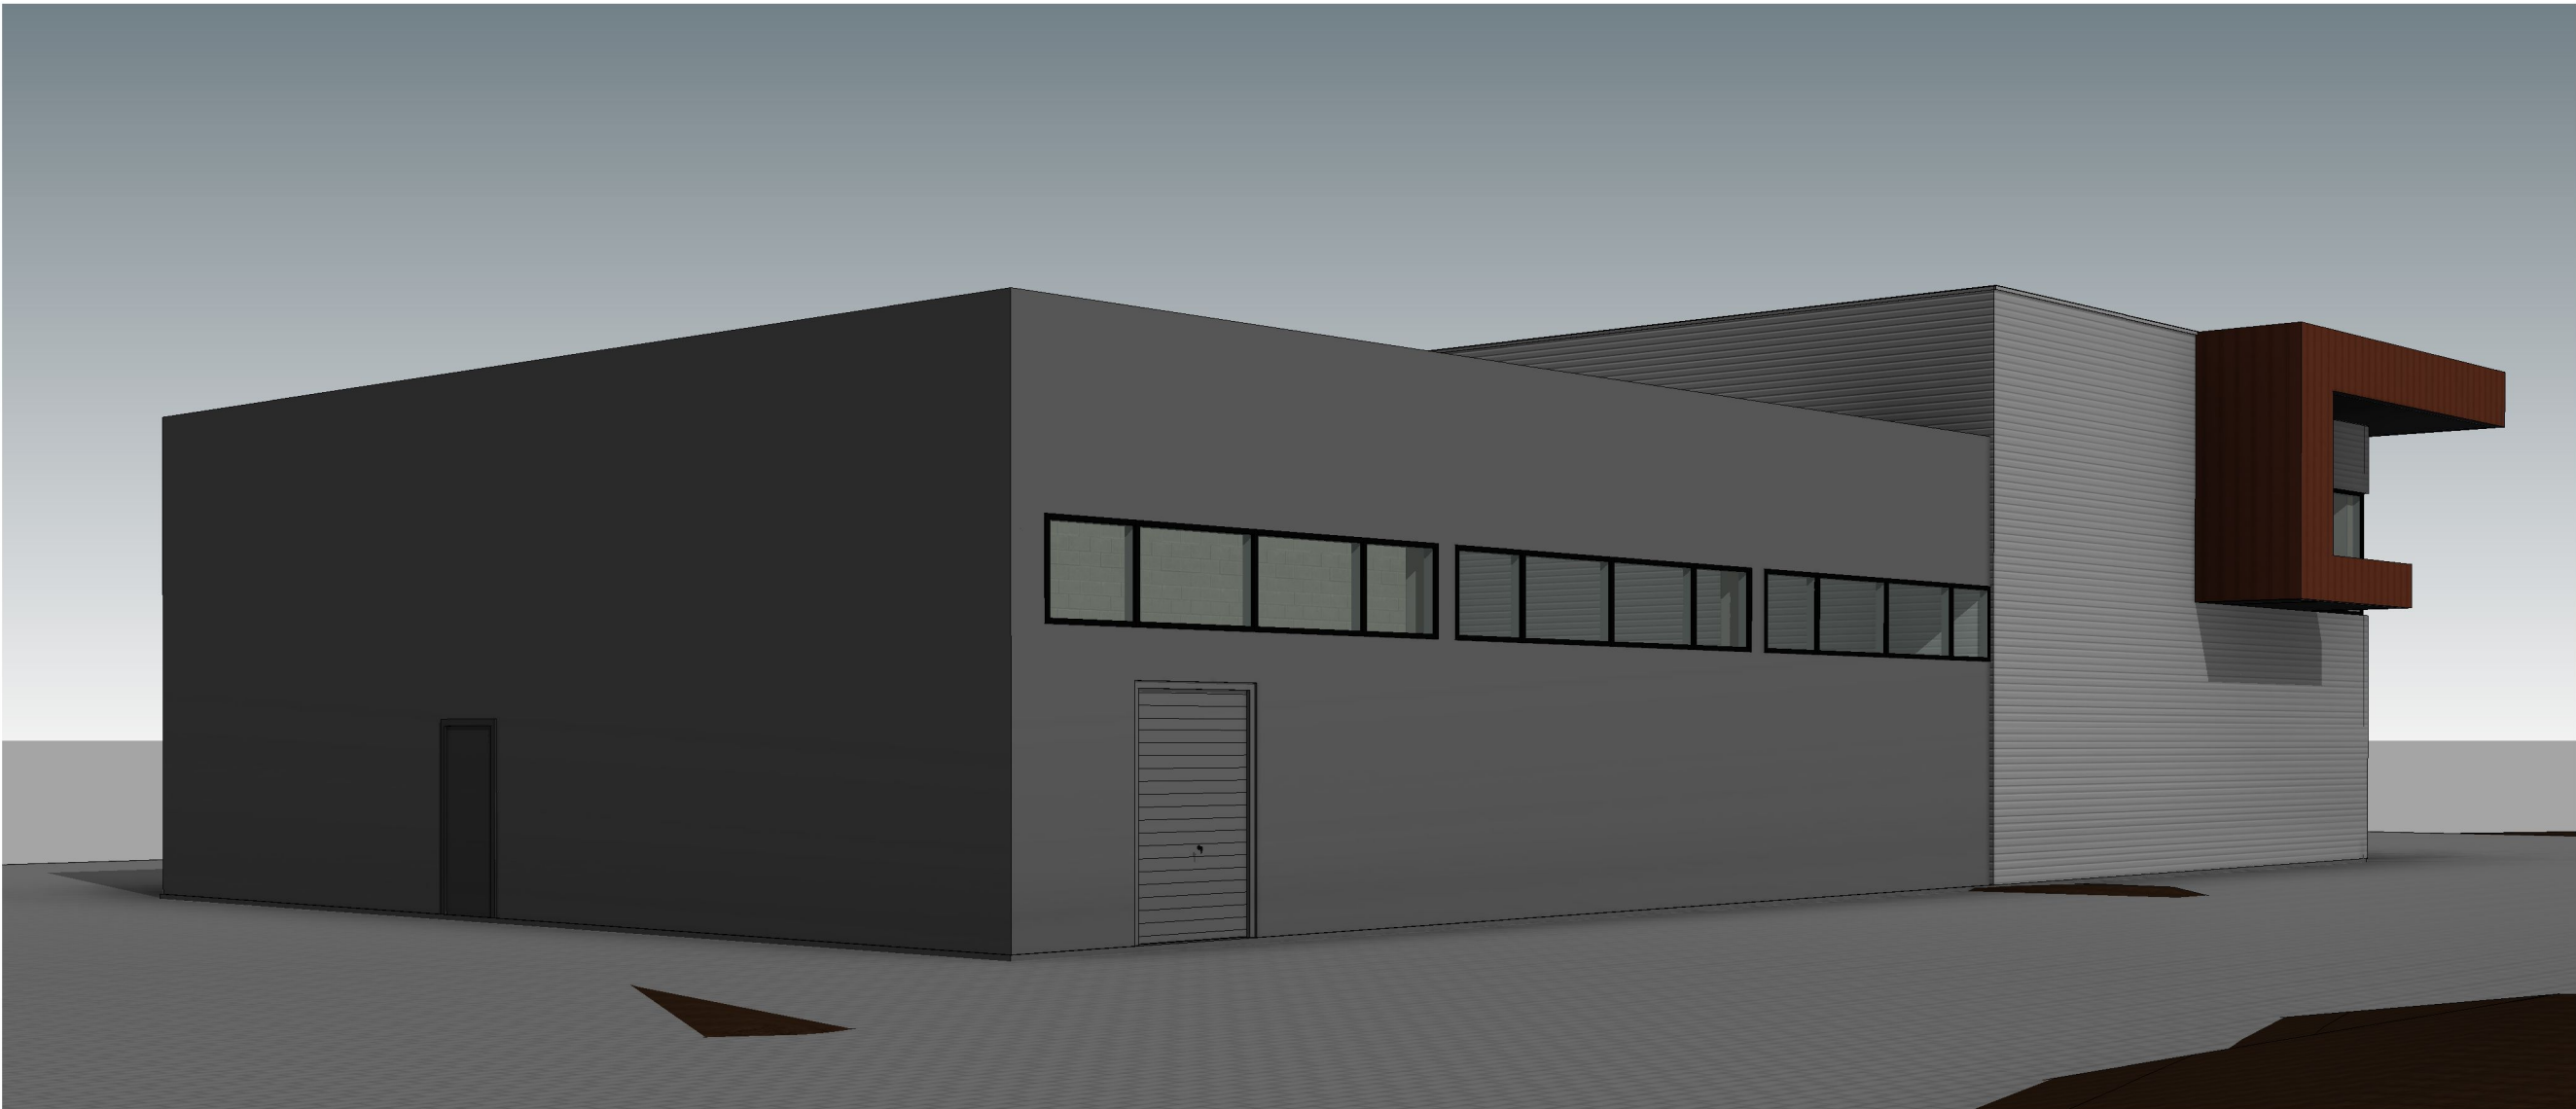


1 3D Vizualizacija 2

KVAL. PATV. DOK. NR.	D. BACEVIČIAUS FIRMA TELEFONAS +37068629200 EL. PAŠTAS dbfirma@gmail.com				Statinio projekto pavadinimas		
					Prekybos paskirties pastato Pelesos g. 7, Kaune statybos projektiniai pasiūlymai		
968A	PV, PDV	D. Bacevičius		2020 09	Statinio numeris ir pavadinimas. Dokumento pavadinimas		LAIDA
					Komerčinis pastatas		0
					3D Vizualizacija 2		
PP	STATYTOJAS MB "Alfa metalas"				Dokumento žymuo		LAPAS LAPŲ
					2009-01-PP-AS-7		1 1




1 3D Vizualizacija 3

KVAL. PATV. DOK. NR.	D. BACEVIČIAUS FIRMA TELEFONAS +37068629200 EL. PAŠTAS dbfirma@gmail.com				Statinio projekto pavadinimas		
					Prekybos paskirties pastato Pelesos g. 7, Kaune statybos projektiniai pasiūlymai		
968A	PV, PDV	D. Bacevičius		2020 09	Statinio numeris ir pavadinimas. Dokumento pavadinimas		LAIDA
					Komerčinis pastatas		
					3D Vizualizacija 3		0
PP	STATYTOJAS MB "Alfa metalas"				Dokumento žymuo		LAPAS LAPŲ
					2009-01-PP-AS-8		1 1

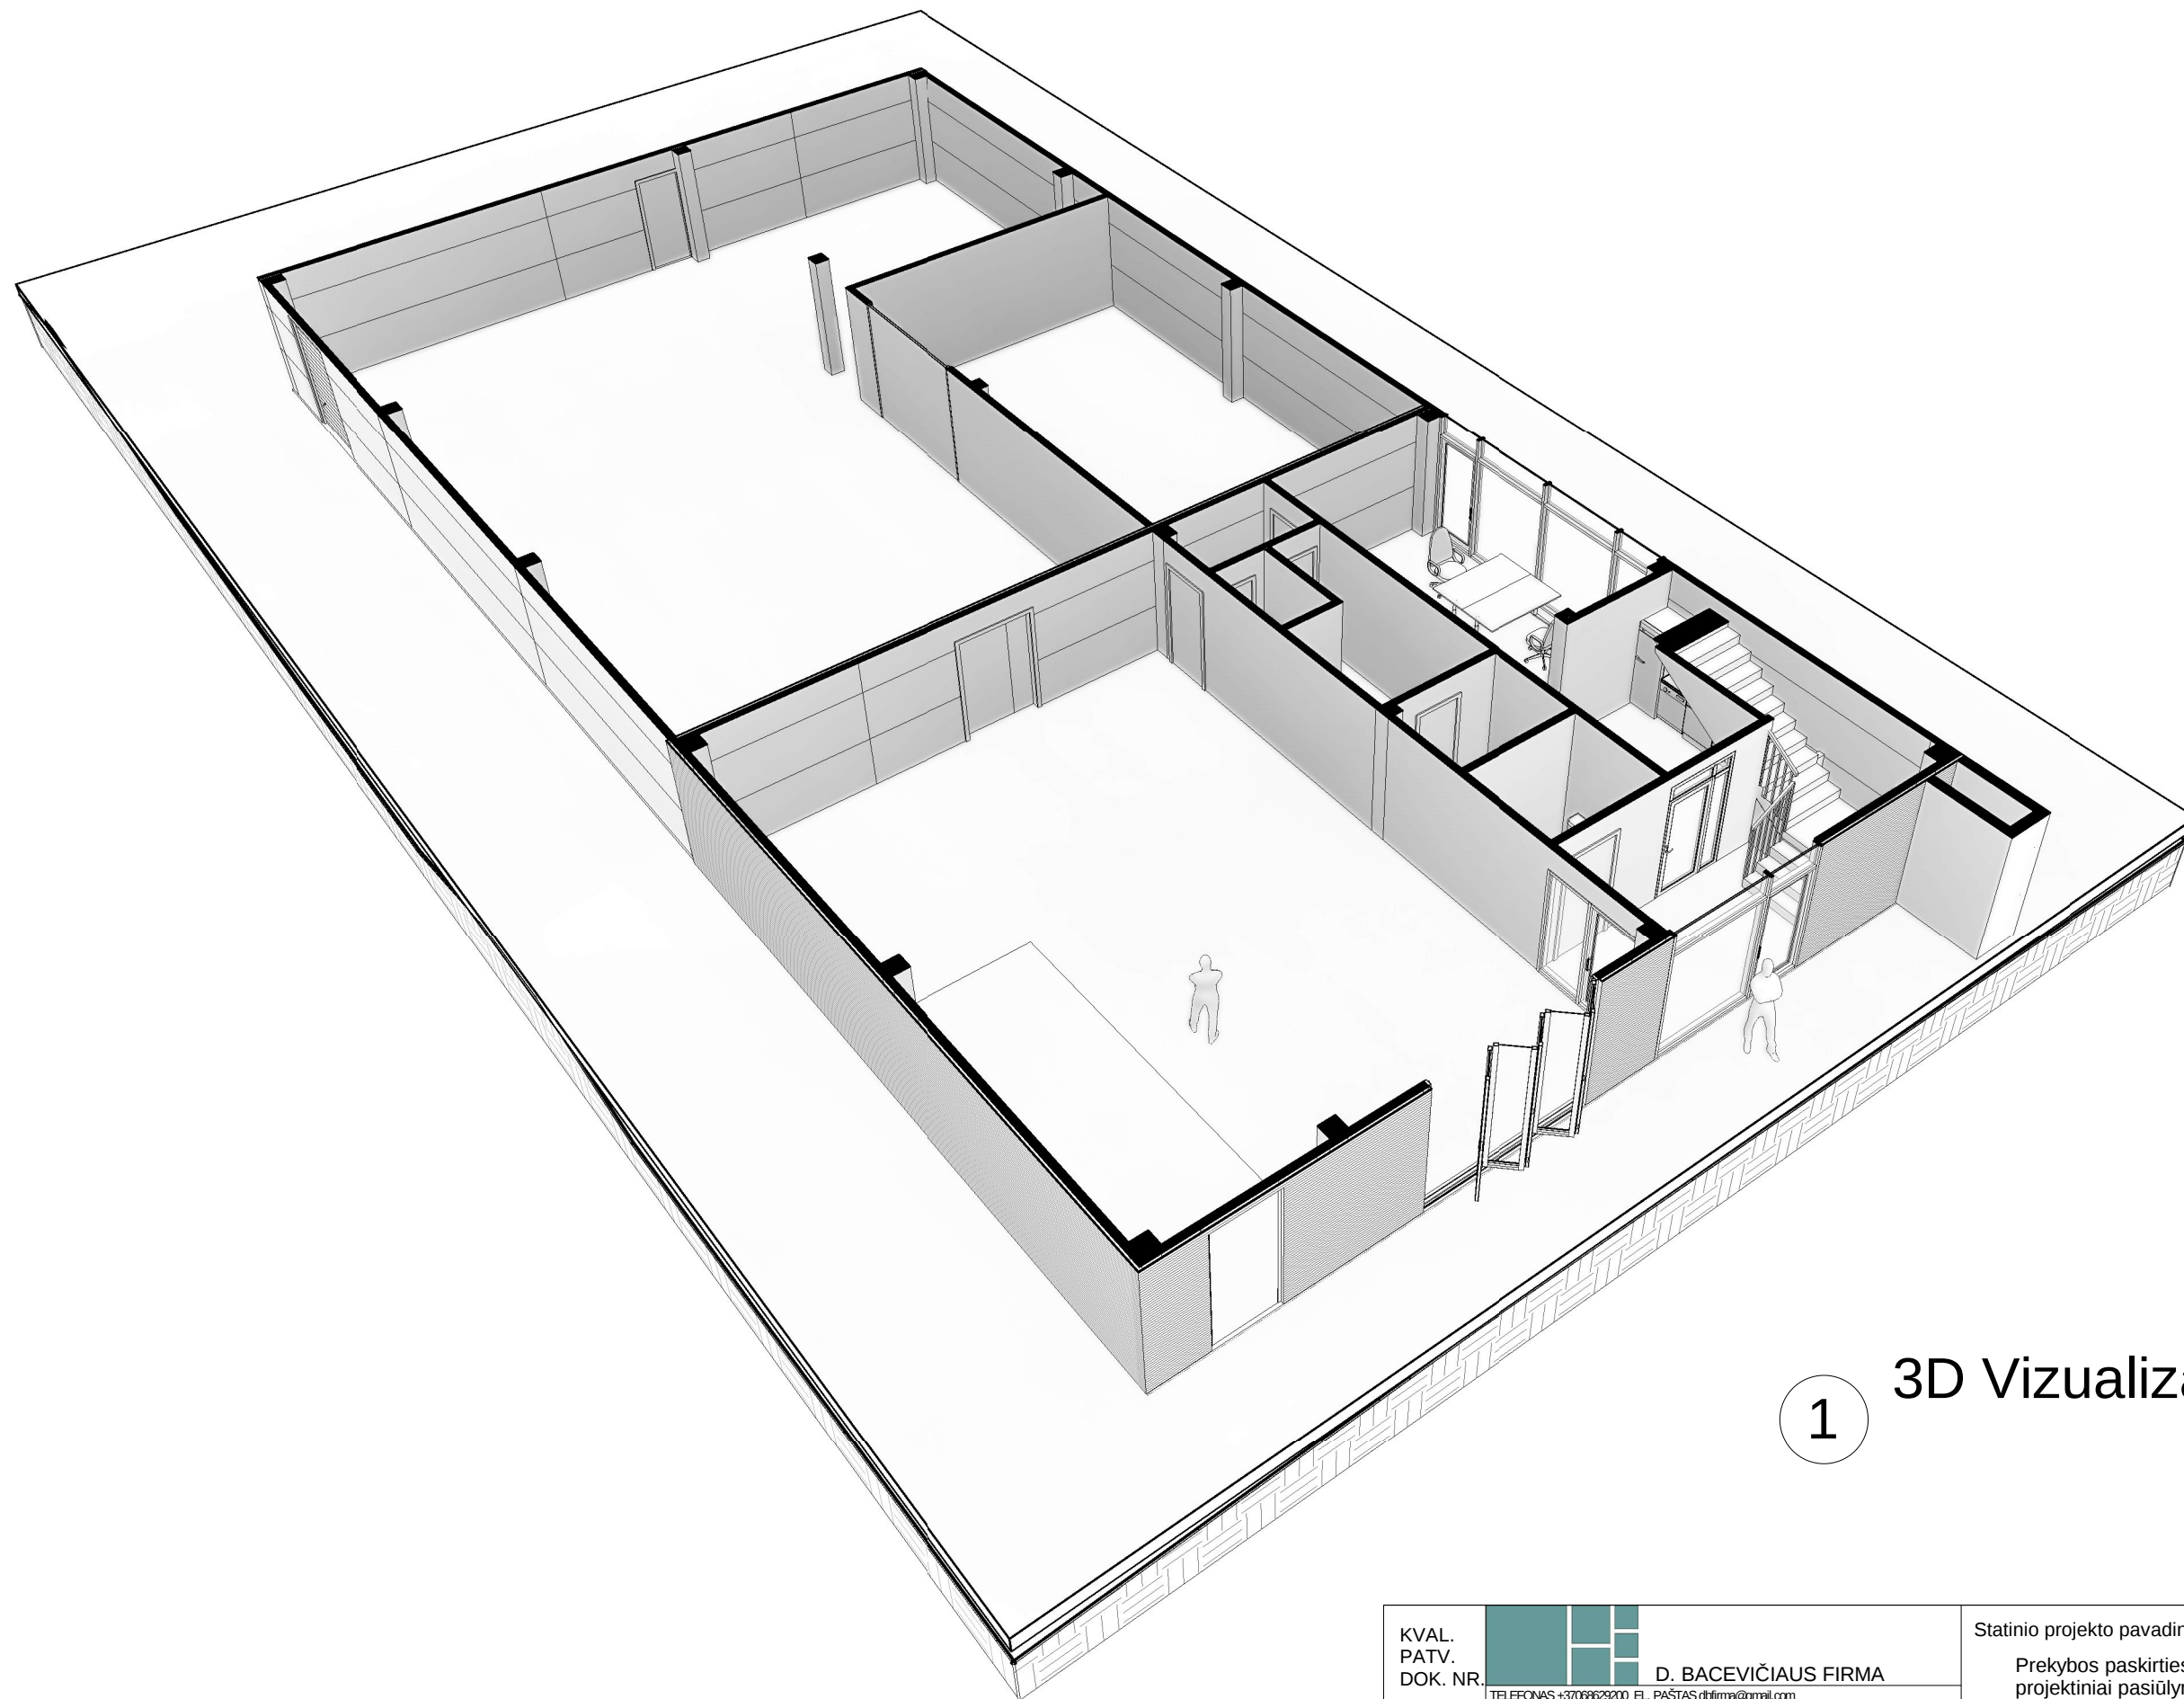

1 3D Vizualizacija 4

KVAL. PATV. DOK. NR.		D. BACEVIČIAUS FIRMA TELEFONAS +37068629200 EL. PAŠTAS dbfirma@gmail.com			Statinio projekto pavadinimas Prekybos paskirties pastato Pelesos g. 7, Kaune statybos projektiniai pasiūlymai		
968A	PV, PDV	D. Bacevičius		2020 09	Statinio numeris ir pavadinimas. Dokumento pavadinimas		LAIDA
					Komerčinis pastatas 3D Vizualizacija 4		0
PP	STATYTOJAS MB "Alfa metalas"				Dokumento žymuo		LAPAS LAPŲ
					2009-01-PP-AS-9		1 1

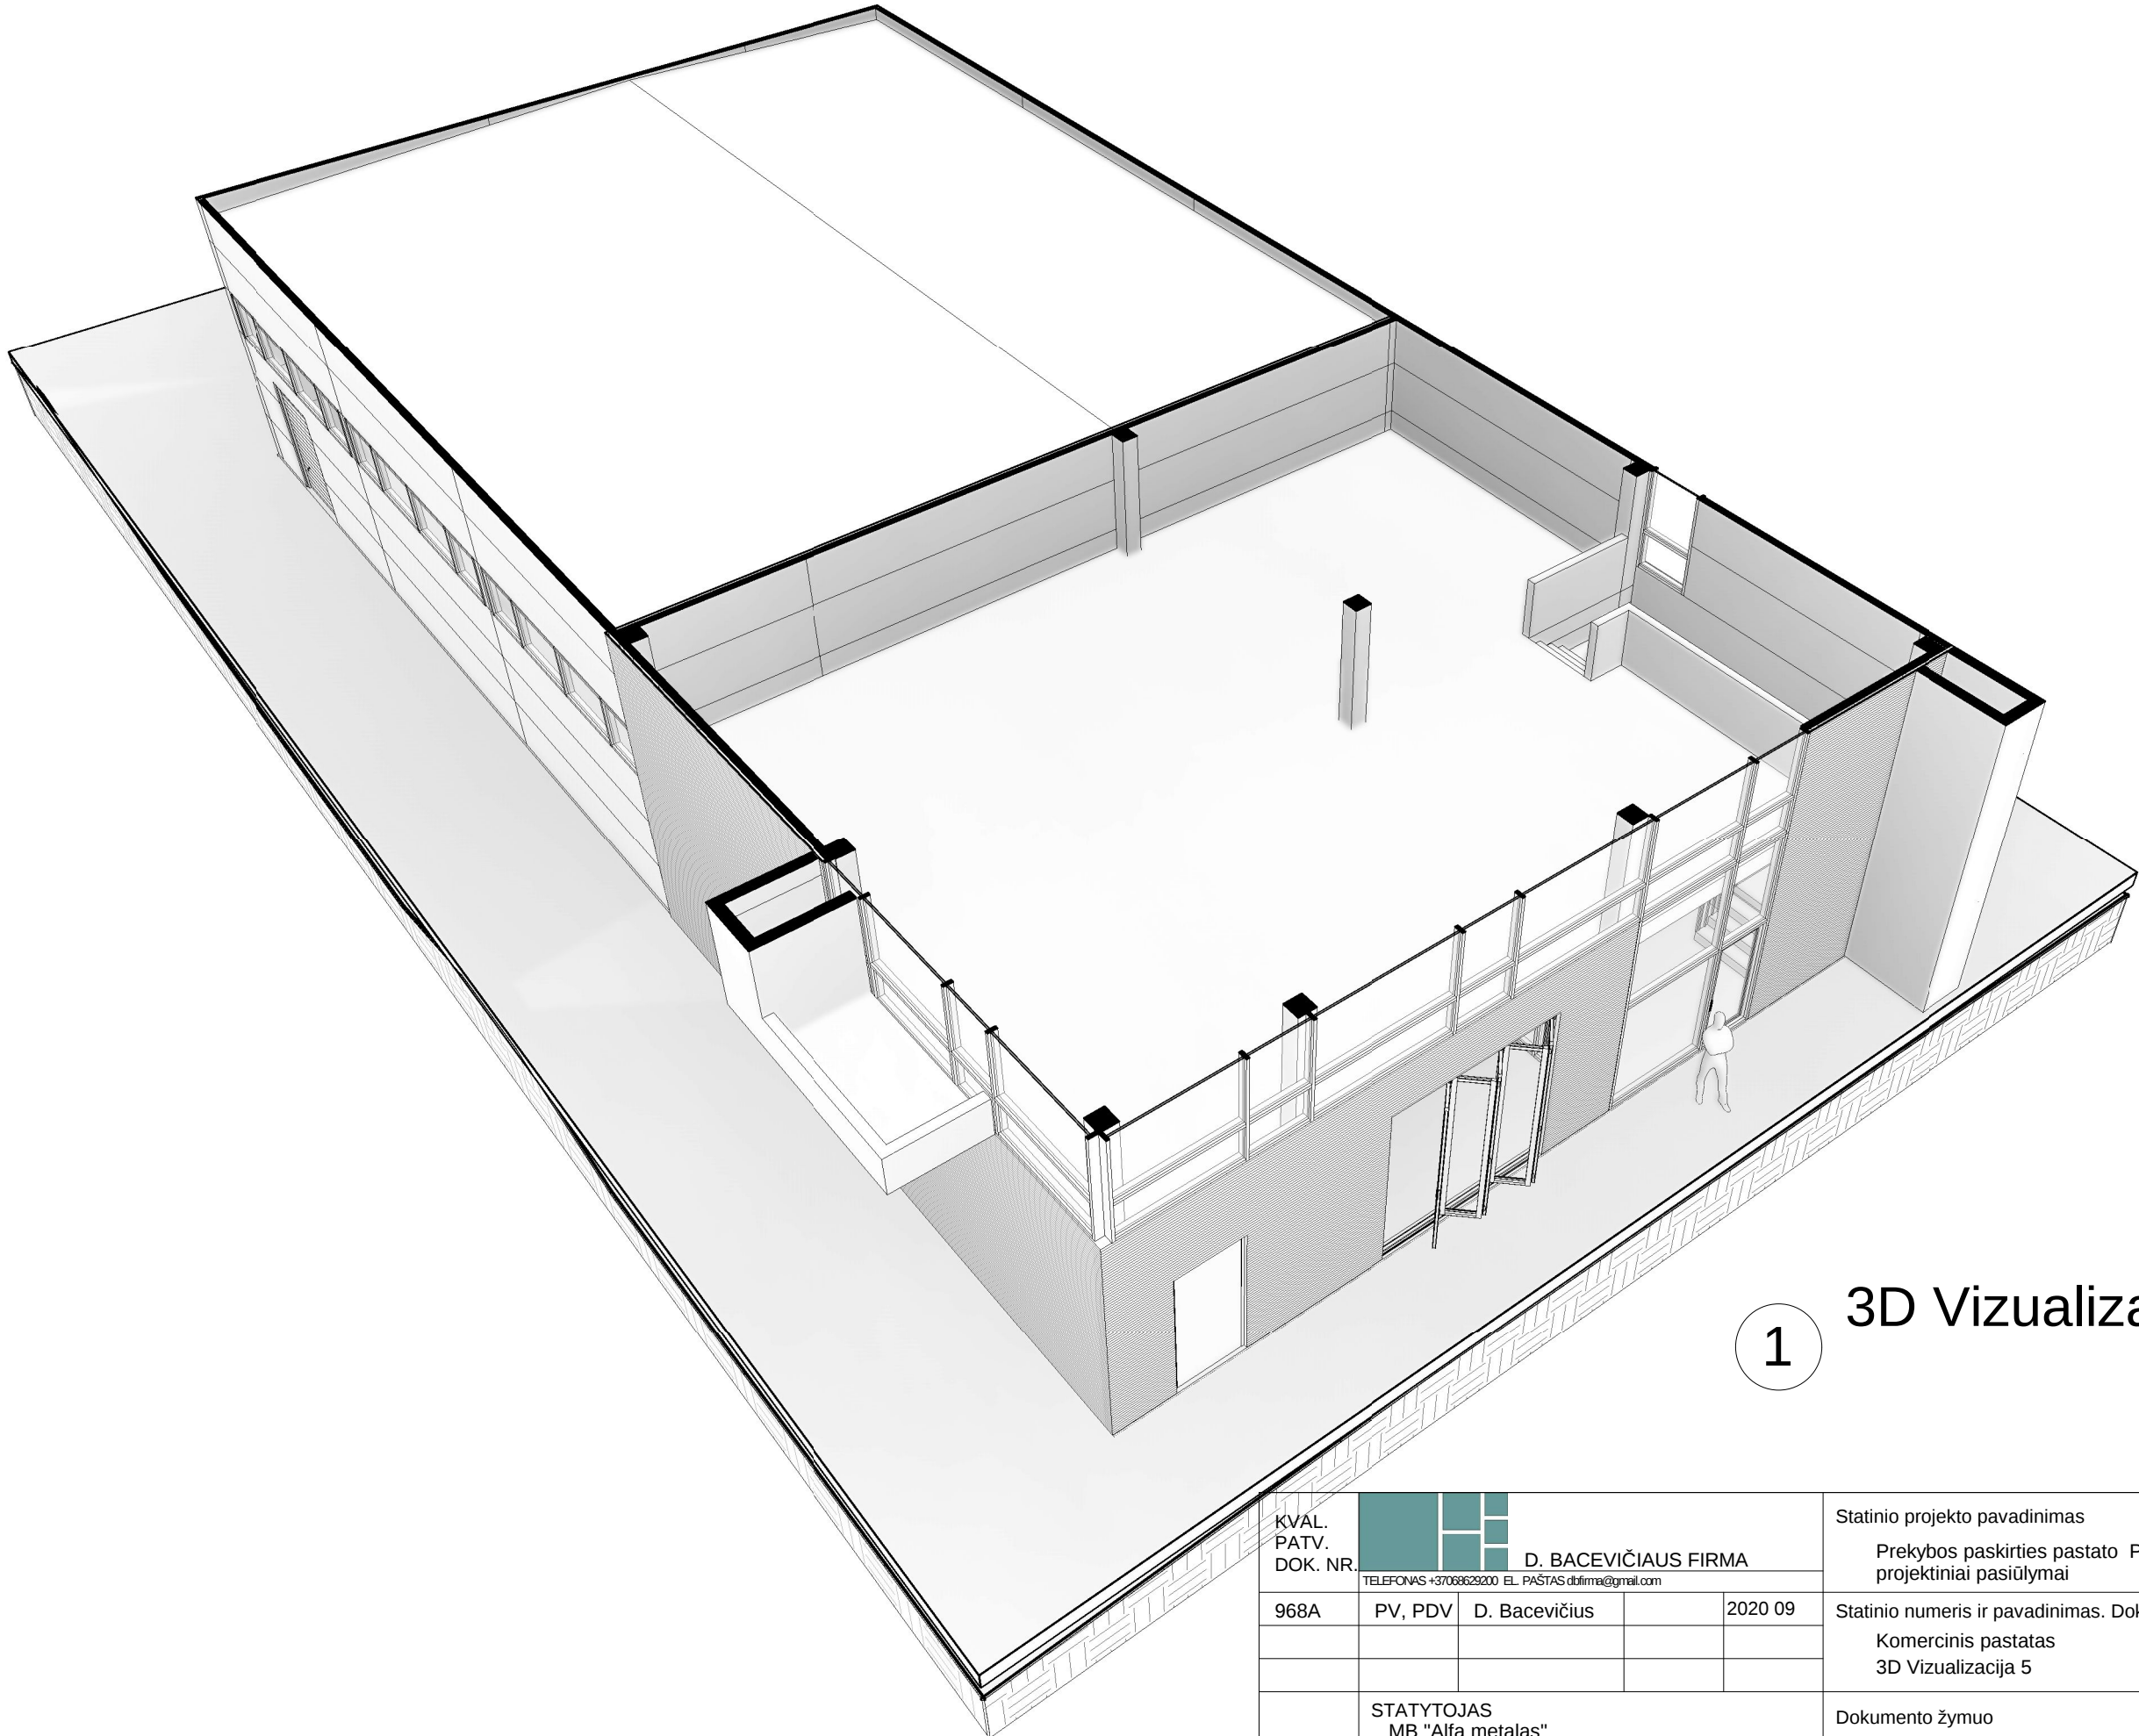

1 3D Vizualizacija 5

KVAL. PATV. DOK. NR.		D. BACEVIČIAUS FIRMA TELEFONAS +37068629200 EL. PAŠTAS dbfirma@gmail.com			Statinio projekto pavadinimas Prekybos paskirties pastato Pelesos g. 7, Kaune statybos projektiniai pasiūlymai		
968A	PV, PDV	D. Bacevičius		2020 09	Statinio numeris ir pavadinimas. Dokumento pavadinimas		LAIDA
					Komerčinis pastatas 3D Vizualizacija 5		0
PP	STATYTOJAS MB "Alfa metalas"				Dokumento žymuo		LAPAS LAPŲ
					2009-01-PP-AS-10		1 1