

Projektavimo etapas	PROJEKTINIAI PASIŪLYMAI
Projekto pavadinimas	<i>Trijų pagalbinio ūkio paskirties pastatų paskirties keitimo į gamybos paskirties bei kitos paskirties inžinerinius statinius Rokiškio r. sav., Panemunėlio sen., Panemunėlio glž. st., Pergalės g. 44, projektiniai pasiūlymai</i>
Stainio kategorija	<i>Neypatingasis</i>
Projekto Nr.	<i>020-017-PP</i>
Statybos adresas	<i>Rokiškio r. sav., Panemunėlio sen., Panemunėlio glž. st., Pergalės g. 44</i>
Projekto dalis	PROJEKTINIAI PASIŪLYMAI

STATINIO PROJEKTO VADOVAS	NAURIS MUNIKAS <i>Atestato Nr. 37772</i>
STATYTOJAS	RAMUNDAS GM, UAB

020-017-PP PROJEKTO BYLOS TURINYS

Eil.Nr.	Pavadinimas (žymuo)	Lapo Nr.	Lapų skaičius
1	PROJEKTINIŲ PASIŪLYMŲ SUDĖTIES ŽINIARAŠTIS (PPSŽ)	3	1
2	BENDRIEJI SKLYPO IR STATINIO RODIKLIAI (BSR)	4	1
3	BENDRASIS AIŠKINAMASIS RAŠTAS (AR)	5	4
4	BRĖŽINIAI (BR)	9	3


BENDROJI DALIS

020-017-PP PROJEKTINIŲ PASIŪLYMŲ SUDĖTIES ŽINIARAŠTIS

Eil. Nr.	Pavadinimas	Bylos žymuo	Tomas
1.	PROJEKTINIAI PASIŪLYMAI	020-017-PP	I

I TOMAS 020-017-PP PROJEKTINIAI PASIŪLYMAI


Eil. Nr.	Pavadinimas	Žymuo
1.	PROJEKTINIŲ PASIŪLYMŲ SUDĖTIES ŽINIARAŠTIS	020-017-PP-PPSŽ
2.	BENDRIEJI SKLYPO IR STATINIO RODIKLIAI	020-017-PP-BSR
3.	BENDRASIS AIŠKINAMASIS RAŠTAS	020-017-PP-AR
4.	BRĖŽINIAI	020-017-PP-BR

 <p>NAURIS MUNIKAS Kvalifikacijos atestato Nr. 37772 Individualios veiklos vykdymo pažyma 2005-06-02 Nr. 128-448 nauris.munikas@gmail.com</p>					Trijų pagalbinio ūkio paskirties pastatų paskirties keitimo į gamybos paskirties bei kitos paskirties inžinerinius statinius Rokiškio r. sav., Panemunėlio sen., Panemunėlio glž. st., Pergalės g. 44, projektas				
Dok. Nr.	Pareigos	V.Pavardė	Parašas	Data	Dokumento pavadinimas:		Laida		
37772	PV	N.Munikas		2020.08	Projektinių pasiūlymų sudėties žiniaraštis		0		
Etapas	Statytojas: RAMUNDAS GM, UAB				Žymuo	Lapas	Lapų		
PP					020-017-PP-PPSŽ	1	1		

BENDRIEJI STATINIŲ RODIKLIAI

Pavadinimas	Mato vienetas	Kiekis	Pastaba
II. PASTATAI (gamybos, pramonės paskirties pastatai)			
II.1. Gamybinis pastatas			Pirmo aukšto brėžinyje (Nr.BR-02) žymėjimas - 1-2
2.1.1. Bendrasis plotas	m ²	1011	
2.1.2. Pagrindinis plotas	m ²	1011	
2.1.3. Tūris	m ³	1018	
2.1.4. Aukštų skaičius	vnt.	1	
2.1.5. Pastato aukštis	m	9,90	
II.2. Gamybinis pastatas			Pirmo aukšto brėžinyje (Nr.BR-03) žymėjimas - 2-2
2.2.1. Bendrasis plotas	m ²	1011	
2.2.2. Pagrindinis plotas	m ²	1011	
2.2.4. Tūris	m ³	1018	
2.2.5. Aukštų skaičius	vnt.	1	
2.2.6. Pastato aukštis	m	9,90	
II.3. Gamybinis pastatas			Pirmo aukšto brėžinyje (Nr.BR-04) žymėjimas - 3-2
2.3.1. Bendrasis plotas	m ²	1011	
2.3.2. Pagrindinis plotas	m ²	1011	
2.3.3. Tūris	m ³	1018	
2.3.4. Aukštų skaičius	vnt.	1	
2.3.5. Pastato aukštis	m	9,90	
V. KITI STATINIAI (kitos paskirties inžineriniai statiniai)			
V.1. Stoginė			Pirmo aukšto brėžinyje (Nr.BR-02) žymėjimas - 1-1
5.1.1. Užstatymo plotas	m ²	707,04	
5.1.2. Tūris	m ³	7203	
5.1.3. Pastato aukštis	m	9,90	
V.2. Stoginė			Pirmo aukšto brėžinyje (Nr.BR-02) žymėjimas - 1-3
5.2.1. Užstatymo plotas	m ²	1719	
5.2.2. Tūris	m ³	17287	
5.2.3. Pastato aukštis	m	9,90	
V.3. Stoginė			Pirmo aukšto brėžinyje (Nr.BR-03) žymėjimas – 2-1
5.3.1. Užstatymo plotas	m ²	707,04	
5.3.2. Tūris	m ³	7203	
5.3.3. Pastato aukštis	m	9,90	
V.4. Stoginė			Pirmo aukšto brėžinyje (Nr.BR-03) žymėjimas – 2-3
5.4.1. Užstatymo plotas	m ²	1719	
5.4.2. Tūris	m ³	17287	
5.4.3. Pastato aukštis	m	9,90	
V.5. Stoginė			Pirmo aukšto brėžinyje (Nr.BR-04) žymėjimas – 3-1
5.5.1. Užstatymo plotas	m ²	707,04	
5.5.2. Tūris	m ³	7203	
5.5.3. Pastato aukštis	m	9,90	
V.6. Stoginė			Pirmo aukšto brėžinyje (Nr.BR-04) žymėjimas – 3-3
5.6.1. Užstatymo plotas	m ²	1719	
5.6.2. Tūris	m ³	17287	
5.6.3. Pastato aukštis	m	9,90	

Projekto vadovas: Nauris Munikas

 Individualios veiklos vykdymo pažyma 2005-06-02 Nr. 128-448 nauris.munikas@gmail.com					Trijų pagalbinio ūkio paskirties pastatų paskirties keitimo į gamybos paskirties bei kitos paskirties inžinerinius statinius Rokiškio r. sav., Panemunėlio sen., Panemunėlio glž. st., Pergalės g. 44, projektas			
Dok. Nr.	Pareigos	V.Pavardė	Parašas	Data	Dokumento pavadinimas:		Laida	
37772	PV	N.Munikas		2020.08			Bendrieji statinio rodikliai	0
Etapas	Statytojas: RAMUNDAS GM, UAB				Žymuo		Lapas	Lapų
PP					020-017-PP-BSR		1	1

BENDRASIS AIŠKINAMASIS RAŠTAS

Turinys:

Eil.Nr.	Pavadinimas	Lapo Nr.	Lapų skaičius
1.	BENRIEJI DUOMENYS	1	
2.	PROJEKTINIAI PASIŪLYMAI	3	

Projekto rengimo pagrindas: privalomieji projekto rengimo dokumentai, pagrindiniai normatyviniai, kiti dokumentai ir duomenys, kuriais vadovaujantis parengtas projektas

I. BENDRIEJI DUOMENYS

STATINYS	Stoginė 24/1p, unikalus Nr. 7393-8004-3261
STATINIO NAUDOJIMO PASKIRTIS	Pagalbinio ūkio paskirties pastatai
STATYBOS RŪŠIS	Paskirties keitimas, paprastasis remontas
STATINIO KATEGORIJA	Neypatingasis
STATYBOS VIETA	Rokiškio r. sav., Panemunėlio sen., Panemunėlio glž. st., Pergalės g. 44 (sklypo kad. Nr. 7390/0006:323 Šetekšnos k.v.)
PROJEKTO RENGIMO ETAPAS	Paskirties keitimo projektas


STATINYS	Stoginė 10/1p, unikalus Nr. 7393-8004-3250
STATINIO NAUDOJIMO PASKIRTIS	Pagalbinio ūkio paskirties pastatai
STATYBOS RŪŠIS	Paskirties keitimas, paprastasis remontas
STATINIO KATEGORIJA	Neypatingasis
STATYBOS VIETA	Rokiškio r. sav., Panemunėlio sen., Panemunėlio glž. st., Pergalės g. 44 (sklypo kad. Nr. 7390/0006:323 Šetekšnos k.v.)
PROJEKTO RENGIMO ETAPAS	Paskirties keitimo projektas

STATINYS	Stoginė 9/1p, unikalus Nr. 7393-8004-3244
STATINIO NAUDOJIMO PASKIRTIS	Pagalbinio ūkio paskirties pastatai
STATYBOS RŪŠIS	Paskirties keitimas, paprastasis remontas
STATINIO KATEGORIJA	Neypatingasis
STATYBOS VIETA	Rokiškio r. sav., Panemunėlio sen., Panemunėlio glž. st., Pergalės g. 44 (sklypo kad. Nr. 7390/0006:323 Šetekšnos k.v.)
PROJEKTO RENGIMO ETAPAS	Paskirties keitimo projektas

STATYTOJAS	RAMUNDAS GM, UAB
PROJEKTUOTOJAS	Nauris Munikas, atestato Nr. 37772

Projektiniai pasiūlymai rengiami vadovaujantis:

1. Statybos įstatymu, kitais įstatymais, reglamentuojančiais statinio saugos ir paskirties reikalavimus, kitais teisės aktais, normatyviniais statybos techniniais dokumentais ir normatyviniais statinio saugos ir paskirties dokumentais;
2. projektinių pasiūlymų rengimo užduotimi;
3. Projektavimo darbų sutartimi.

 NAURIS MUNIKAS <small>Įvadinamojo akto atestato Nr. 37772</small> <i>Individualios veiklos vykdymo pažyma 2005-06-02 Nr. 128-448</i> nauris.munikas@gmail.com					Trijų pagalbinio ūkio paskirties pastatų paskirties keitimo į gamybos paskirties bei kitos paskirties inžinerinius statinius Rokiškio r. sav., Panemunėlio sen., Panemunėlio glž. st., Pergalės g. 44, projektas		
Dok. Nr.	Pareigos	V.Pavardė	Parašas	Data	Dokumento pavadinimas:		Laida
37772	PV	N.Munikas		2020.08	Bendrasis aiškinamasis raštas		0
Etapas	Statytojas: RAMUNDAS GM, UAB				Žymuo	Lapas	Lapų
PP					020-017-PP-AR	1	4

Projekto rengime naudoti dokumentai

Eil.Nr	Dokumento žymuo	Pavadinimas	Pastaba
1	2	3	4
1	LR įstatymai		
1.1	IX-583	LR statybos įstatymas	
1.2	Žin.,2000,Nr.74-2262	LR civilinis kodeksas	
1.3	IX-2228	Lietuvos Respublikos neįgaliųjų socialinės integracijos įstatymas	
2	LR Vyriausybės nutarimai, LR ministrų įsakymai		
2.1	D1-637	Statybos atliekų tvarkymo taisyklės	
2.2	Lietuvos higienos normos HN 98:2014	Natūralus ir dirbtinis darbo vietų apšvietimas. Apšvietos mažiausios ribinės vertės ir bendrieji matavimo reikalavimai	
2.3	Lietuvos higienos normos HN 69:2003	"Šiluminis komfortas ir pakankama šiluminė aplinka darbo patalpose. Parametrų norminės vertės ir matavimo reikalavimai" patvirtinimo"	
2.4	LRV Nr. 501	Dėl Buities, sanitarinių ir higienos patalpų įrengimo reikalavimų	
2.5	HN 117: 2007	Grožio paslaugų sveikatos saugos reikalavimai	
2.6	HN 15:2005	Maisto higiena	
2.7			
3	LR normatyviniai statybos techniniai dokumentai		
3.1	STR 1.06.01:2016	Statybos darbai. Statinio statybos priežiūra	
3.2	STR 1.03.07:2017	Statinių techninės ir naudojimo priežiūros tvarka. Naujų nekilnojamojo turto kadastro objektų formavimo tvarka	
3.3	STR 1.05.01:2017	Statybą leidžiantys dokumentai. Statybos užbaigimas. Statybos sustabdymas. Savavališkos statybos padarinių šalinimas. Statybos pagal neteisėtai išduotą statybą leidžiantį dokumentą padarinių šalinimas	
3.4	STR 1.01.03:2017	Statinių klasifikavimas	
3.5	STR 1.04.04:2017	Statinio projektavimas, projekto ekspertizė	
3.6	STR 1.05.08:2003	...braižymo taisyklės ir grafiniai žymėjimai	
3.7	STR 1.02.01:2017	Statybos dalyvių atestavimo ir teisės pripažinimo tvarkos aprašas	
3.8	STR 2.01.(1-6)	Esminiai statinio reikalavimai	
3.9	STR 2.03.01:2001	Statiniai ir teritorijos. Reikalavimai žmonių su negalia reikmėms	
3.10	LST 1516	Statinio projektas. Bendrieji įforminimo reikalavimai	
3.11	STR 1.01.08:2002	Statinio statybos rūšys	
3.12	STR 1.12.06:2002	Statinio naudojimo paskirtis ir gyvavimo trukmė	
3.13	STR 2.03.01:2019	Statinių prieinamumas	
4.	Kiti		
4.1	ISO 21542:2011	Pastatų statyba. Užstatytos aplinkos prieinamumas ir naudojamumas	

Esama būklė

Projektuojami pastatai yra Rokiškio r. sav., Panemunėlio sen., Panemunėlio glž. st., Pergalės g. 44 (sklypo kad. Nr. 7390/0006:323 Šetekšnos k.v.).

Etapas	Žymuo	Lapas	Lapų	Laida
PP	020-017-PP-AR	2	4	0

Projektuojamų pastatų paskirtis – pagalbinio ūkio. Netiklinojamojo turto registro duomenų bazėje pažymėta:

- pastato (unikalus Nr. 7393-8004-3261) statybos pabaigos metai – 1985. ND kadastrinių matavimų bylos statinių išdėstymo plane pastatas žymimas 24I1/p;
- pastato (unikalus Nr. 7393-8004-3250) statybos pabaigos metai – 1978. ND kadastrinių matavimų bylos statinių išdėstymo plane pastatas žymimas 10I1/p;
- pastato (unikalus Nr. 7393-8004-3244) statybos pabaigos metai – 1978. ND kadastrinių matavimų bylos statinių išdėstymo plane pastatas žymimas 9I1/p;

Pastatus nuosavybės teise valdo RAMUNDAS GM, UAB. Pastatų esamos konstrukcijos geros būklės.

II. PROJEKTINIAI PASIŪLYMAI

Šiame projekte numatomas trijų pastatų padalijimas kiekvieną į tris atskirus statinius (gamybos, pramonės paskirties pastatą – gamybos pastatą ir 2 kitos paskirties inžinerinius statinius - stogines), atliekant paprastojo remonto darbus. Remoto metu įrengiamos atitvarinės daugiasluoksnių plokščių sienos (žr. brėžinius Nr.BR-02, BR-03, BR-04) ir suformuojami atskiri pastatai.

Statinių šildymas nenumatomas.

Šiame projekte aprašomas naujų nekilnojamojo turto kadastro objektų formavimas.

1. Pagalbinio ūkio paskirties pastatas (stoginė), esantis Rokiškio r. sav., Panemunėlio sen., Panemunėlio glž. st., Pergalės g. 44 (projekto brėžinyje Nr.BR-05 pastatas Nr.1, unikalus Nr. 7393-8004-3261), atidalijamas į tris naujus nekilnojamojo turto kadastro objektus. Po pastato pastato atidalijimo, naujai suformuoti:
 - nekilnojamojo turto kadastro objektas Nr.1 - stoginė (STR 1.01.03:2017, 12. kitos paskirties inžinerinis statinys).
 - nekilnojamojo turto kadastro objektas Nr.2 gamybinis pastatas (STR 1.01.03:2017, 12. kitos paskirties inžinerinis statinys).
 - nekilnojamojo turto kadastro objektas Nr.3 – stoginė (STR 1.01.03:2017, 7.8. gamybos, pramonės paskirties pastatas).
2. Pagalbinio ūkio paskirties pastatas (stoginė), esantis Rokiškio r. sav., Panemunėlio sen., Panemunėlio glž. st., Pergalės g. 44 (projekto brėžinyje Nr.BR-05 pastatas Nr.2, unikalus Nr. 7393-8004-3250), atidalijamas į tris naujus nekilnojamojo turto kadastro objektus. Po pastato pastato atidalijimo, naujai suformuoti:
 - nekilnojamojo turto kadastro objektas Nr.1 - stoginė (STR 1.01.03:2017, 12. kitos paskirties inžinerinis statinys).
 - nekilnojamojo turto kadastro objektas Nr.2 gamybinis pastatas (STR 1.01.03:2017, 12. kitos paskirties inžinerinis statinys).
 - nekilnojamojo turto kadastro objektas Nr.3 – stoginė (STR 1.01.03:2017, 7.8. gamybos, pramonės paskirties pastatas).
3. Pagalbinio ūkio paskirties pastatas (stoginė), esantis Rokiškio r. sav., Panemunėlio sen., Panemunėlio glž. st., Pergalės g. 44 (projekto brėžinyje Nr.BR-05 pastatas Nr.3, unikalus Nr. 7393-8004-3244), atidalijamas į tris naujus nekilnojamojo turto kadastro objektus. Po pastato pastato atidalijimo, naujai suformuoti:
 - nekilnojamojo turto kadastro objektas Nr.1 - stoginė (STR 1.01.03:2017, 12. kitos paskirties inžinerinis statinys).
 - nekilnojamojo turto kadastro objektas Nr.2 gamybinis pastatas (STR 1.01.03:2017, 12. kitos paskirties inžinerinis statinys).
 - nekilnojamojo turto kadastro objektas Nr.3 – stoginė (STR 1.01.03:2017, 7.8. gamybos, pramonės paskirties pastatas).

Higiena, sveikata, apsauga nuo triukšmo (gamybos paskirties pastatai)

1. Apšvietimas

Rekomenduojamos apšvietos vertės ir apšvietos kokybės klasės (HN 98: 2014 „natūralus ir dirbtinis darbo vietų apšvietimas. apšvietos mažiausės ribinės vertės ir bendrieji matavimo reikalavimai“) 1 priedas

Etapas	Žymuo	Lapas	Lapų	Laida
PP	020-017-PP-AR	3	4	0

DARBO VIETŲ PATALPŲ VIDUJE APŠVIETOS MAŽIAUSIOS RIBINĖS VERTĖS

Eil. Nr.	Regos darbų charakteristika	Mažiausio matomo objekto dydis, mm	Regos darbų kategorija	Mažiausia ribinė vertė, lx	Natūralus apšvietimas, NAK, proc.	Vykdomų darbų rūšys (darbo zonos)*
8.	Bendras darbo proceso stebėjimas	Daugiau kaip 0,5–iki 1,0	VIII	50	0,7	Saugyklos, pakrovimo, iškrovimo darbai, automatizuoti procesai,

2. *Vėdinimas*

Natūralus

3. *Darbo vietos*

Gamybos paskirties pastatuose numatomas medienos apdirbimas (padėklų gamyba) ir 1 - 5 darbo vietos. Esamos darbuotojų buitinės patalpos įrengtos esamuose gamybinėje teritorijoje esančiuose pastatuose.

4. *Vandentiekis, buitinės nuotekos*

Statiniai neprijungti prie vandentiekio ir buitinių nuotekų tinklų.

5. *Statybos poveikis aplinkai*

Veiksnių, galinčių turėti neigiamos įtakos aplinkai, nenumatoma.

Statybinių atliekų tvarkymas. Statybinės atliekos turi būti tvarkomos LR atliekų tvarkymo įstatymo (VII 1-787) 31 straipsnio nustatyta tvarka. Statybos proceso metu statybinės atliekos rūšiuojamos į tinkamas naudoti vietoje atliekas, kurias planuojama panaudoti aikšteliu, pravažiuoju pagrindu, įrenginiu ar priklausiniu statybai, į tinkamas perdirbti atliekas, į netinkamas naudoti ir perdirbti atliekas, išvežamas į savartynus.

Statybinių atliekų vežimas, naudojimas ir šalinimas. Dulkančios statybinės atliekos turi būti vežamos dengtose transporto priemonėse ar naudojant kitas priemones, kurios užtikrintų, kad vežamos šios atliekos ir jų dalys vežimo metu nepatektų į aplinką.

Pavojingos statybinės atliekos turi būti vežamos laikantis Atliekų tvarkymo taisyklėse nustatytų reikalavimų.

Statybinės atliekas naudojančios (ar) šalinančios įmonės turi nustatyti priimamų naudoti ir (ar) šalinti statybinių atliekų sąrašą ir šių atliekų kokybės reikalavimus.

Naudojimui ir (ar) šalinimui atvežtas statybinės atliekas patikrina statybinės atliekas naudojanti ir (ar) šalinanti įmonė. Jei statybinių atliekų turėtojas atvežtas statybinės atliekas neatitinka statybinės atliekas naudojančios ir (ar) šalinančios įmonės nustatytų atliekų kokybės reikalavimų ir todėl nepriimamos, atliekas naudojanti ir (ar) šalinanti įmonė turi nedelsdama informuoti apie tai Aplinkos ministerijos regiono aplinkos apsaugos departamentą, kurio kontroliuojamoje teritorijoje veikia ši statybinės atliekas naudojanti ir (ar) šalinanti įmonė.

Statybinės atliekos, kurių perdirbti ar kitaip panaudoti nėra galimybių, turi būti šalinamos pagal Atliekų sąvartynų įrengimo, eksploatavimo, uždarymo ir priežiūros po uždarymo taisyklėse nustatytus reikalavimus. Numatomas atliekų kiekis ir jų panaudojimas pasibaigus statybų darbams

Projekto sprendinių atitikimas privalomiesiems projekto dokumentams, teritorijų planavimo dokumentams, statinio architektūros, aplinkos, kraštovaizdžio, trečiųjų asmenų interesų apsaugos reikalavimus. Projekto sprendiniai atitinka privalomuosius projekto dokumentus, teritorijų planavimo dokumentus, statinio architektūros, aplinkos, kraštovaizdžio trečiųjų asmenų interesų.

Etapas	Žymuo	Lapas	Lapų	Laida
PP	020-017-PP-AR	4	4	0


SITUACIJOS PLANAS (M1:3000)




ŽYMĖJIMAI:

	ESAMOS SKLYPŲ RIBOS
①	PASTATAS Nr. 1, (unikalus Nr. 7393-8004-3261)
②	PASTATAS Nr. 2, (unikalus Nr. 7393-8004-3250)
③	PASTATAS Nr. 3, (unikalus Nr. 7393-8004-3244)

PASTABA:
1. Brėžinys neskirtas matuoti.

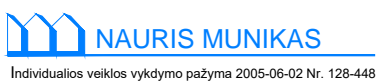Laida	Data	Keitimų pavadinimas (priežastis)					
Atestato Nr.	 Individualios veiklos vykdymo pažyma 2005-06-02 Nr. 128-448			Pavadinimas: Trijų pagalbinio ūkio paskirties pastatų paskirties keitimo į gamybos paskirties bei kitos paskirties inžinerinius statinius Rokiškio r. sav., Panemunėlio sen., Panemunėlio glž. st., Pergalės g. 44, projektiniai pasiūlymai			
37772	PV	N.Munikas		2020.08	Dokumentas:	SITUACIJOS PLANAS (M1:3000)	Laida
							0
Stadija	Statytojas: Ramundas GM, UAB			Žymuo		Lapas	Lapų
PP				020-017-PP-BR-01		01	01

PIRMO AUKŠTO PLANAS (M1:400)

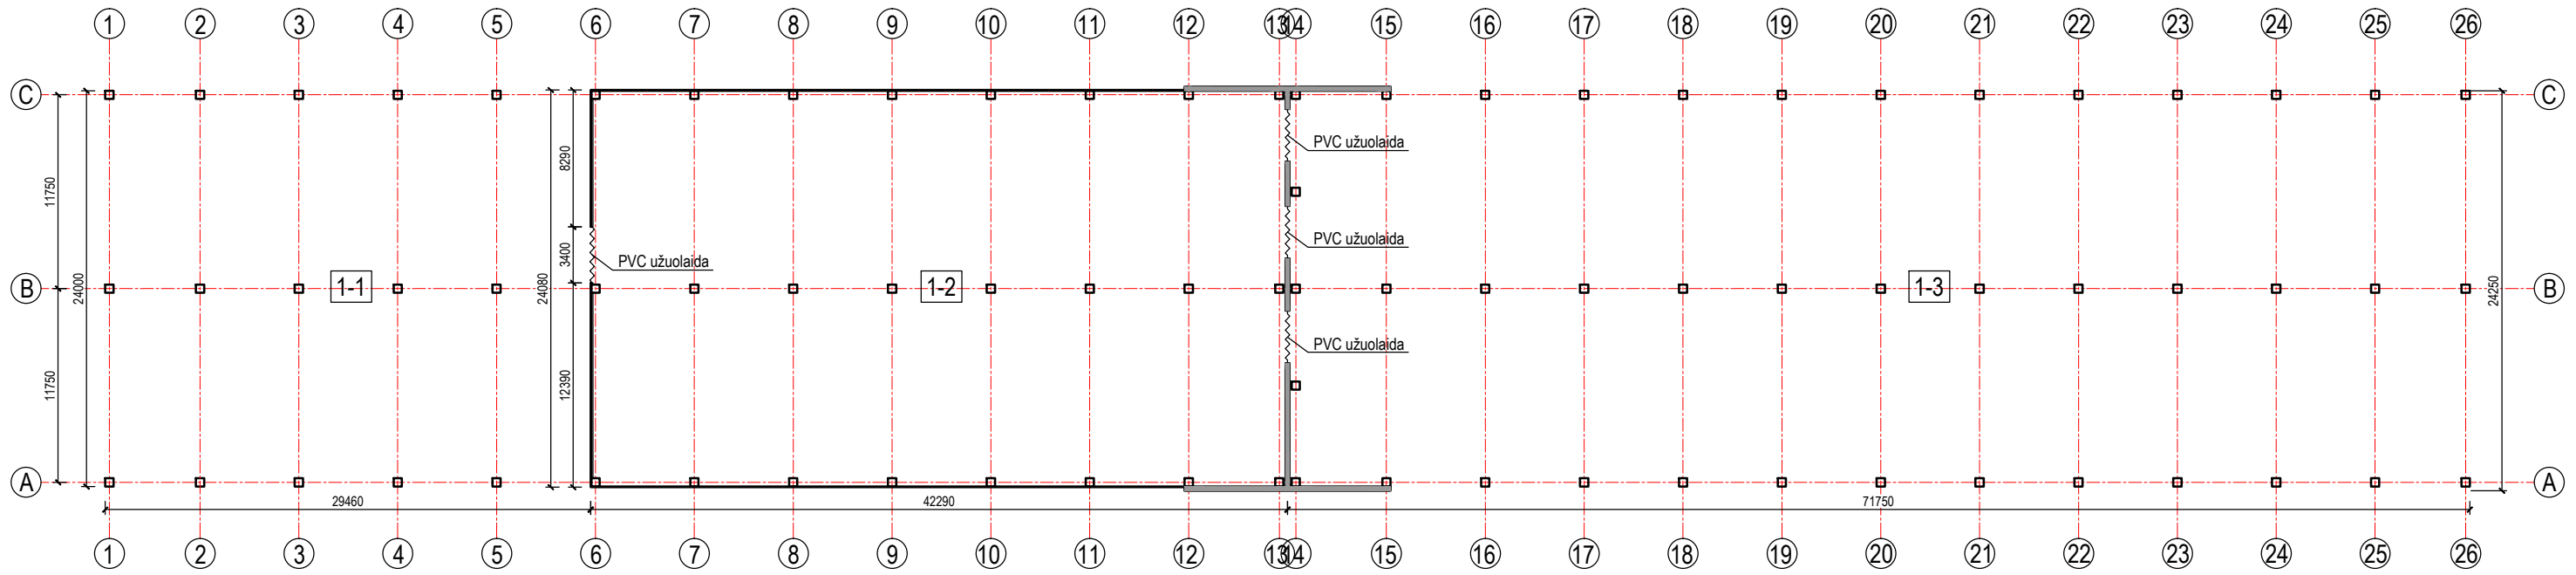


ŽYMĖJIMAI:

	Esamas silikatinė plytų mūras d=380 mm
	Sienų danga - daugiasluoksnė plokštė (balta spalva artima RAL9003), d=80 mm
	PVC užuolaida
	PVC švieslangiai


STATINIŲ EKSPLIKACIJA

Nr.	PAVADINIMAS	PLOTAS m²
1-1	STOGINĖ	707,04
1-2	GAMYBINIS PASTATAS	1011
1-3	STOGINĖ	1719


FASADAI TARP AŠIŲ 1-26 IR 26-1 (M1:400)

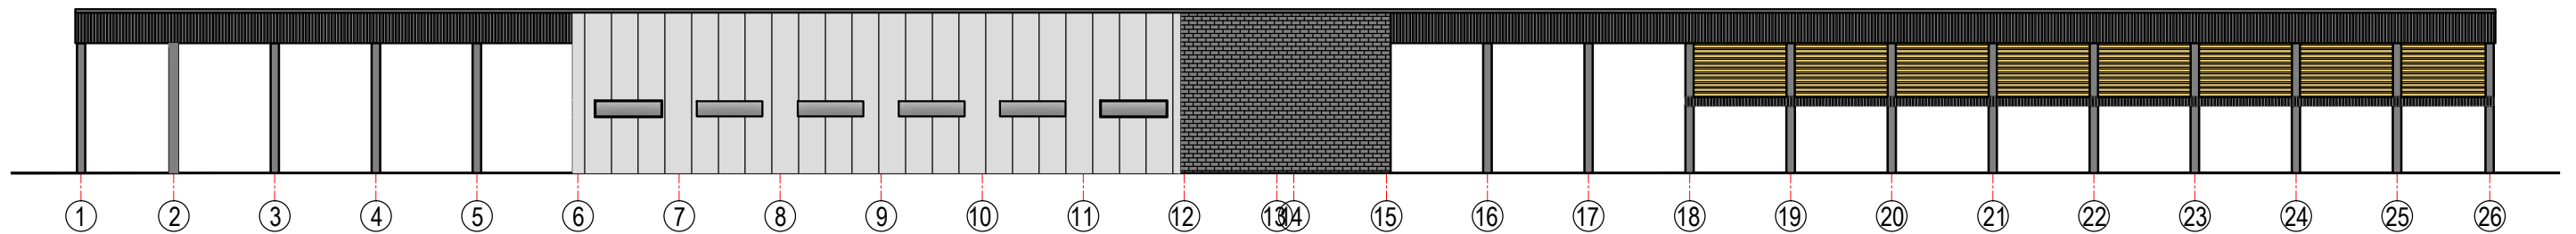

PJŪVIS A-A (M1:200)

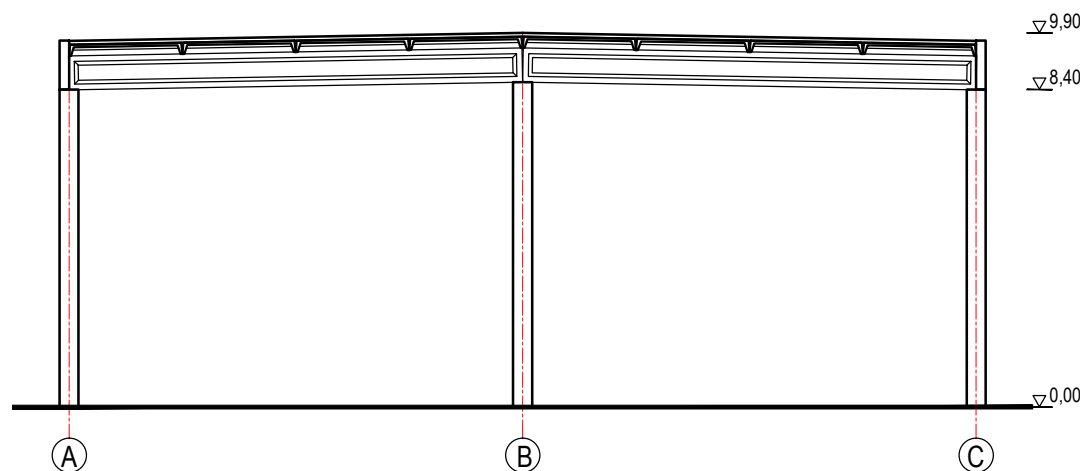


GAMYBINIO PASTATO FASADAI TARP AŠIŲ A-B IR B-A (M1:400)

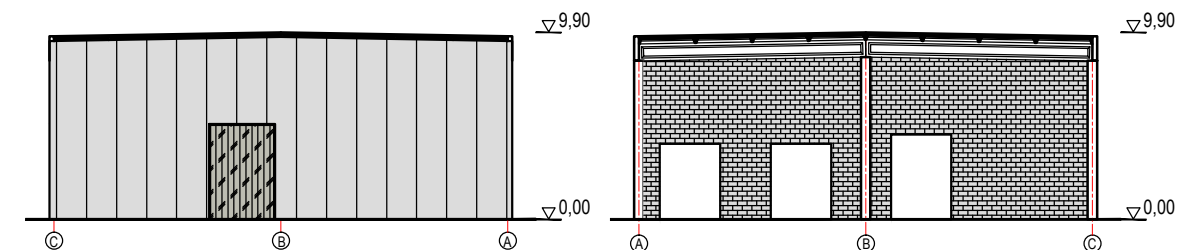

PASTABA:
1. Brėžinys neskirtas matuoti.

Laida	Data	Keitimų pavadinimas (priežastis)		
Atestato Nr.	 Individualios veiklos vykdymo pažyma 2005-06-02 Nr. 128-448		Pavadinimas: Trijų pagalbinio ūkio paskirties pastatų paskirties keitimo į gamybos paskirties bei kitos paskirties inžinerinius statinius Rokiškio r. sav., Panemunėlio sen., Panemunėlio glž. st., Pergalės g. 44, projektiniai pasiūlymai	
37772	PV	N.Munikas	2020.08	Dokumentas: PIRMO AUKŠTO PLANAS, FASADAI (M1:400), PJŪVIS (M1:200) (Stoginė Nr. 1)
Stadija	Statytojas: Ramundas GM, UAB			Laida
PP	Žymuo			Lapas
	020-017-PP-BR-02			01
				Lapų
				01

PIRMO AUKŠTO PLANAS (M1:400)

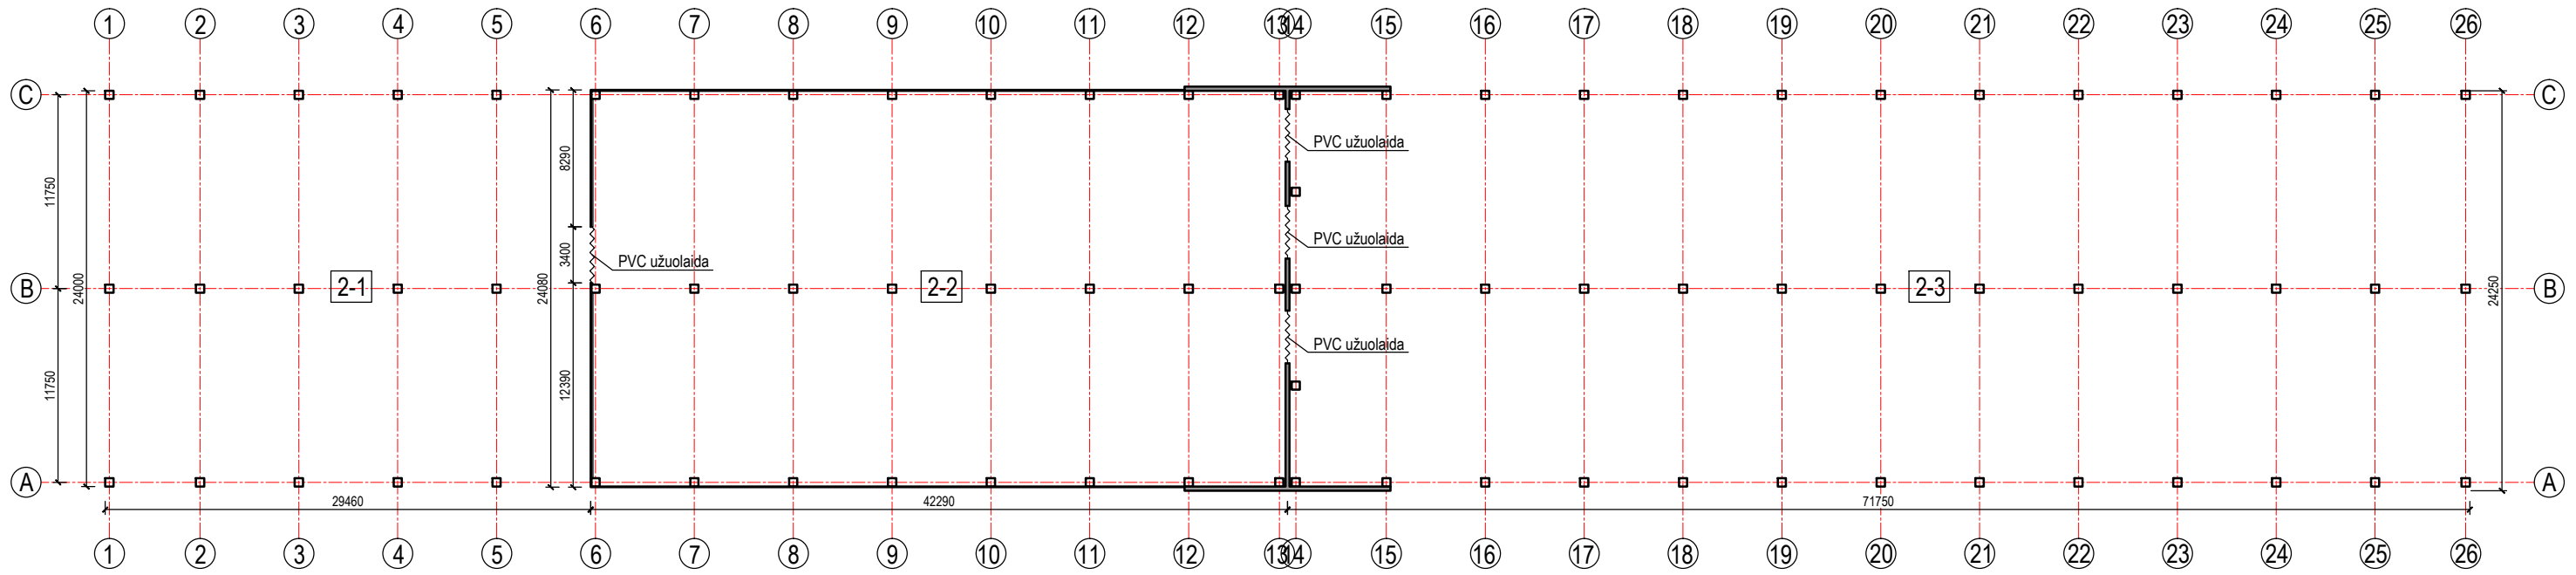


ŽYMĖJIMAI:

	Esamas silikatinų plytų mūras d=380 mm
	Sienų danga - daugiasluoksnė plokštė (balta spalva artima RAL9003), d=80 mm
	PVC užuolaida
	PVC švieslangiai


STATINIŲ EKSPLIKACIJA

Nr.	PAVADINIMAS	PLOTAS m²
2-1	STOGINĖ	707,04
2-2	GAMYBINIS PASTATAS	1011
2-3	STOGINĖ	1719


FASADAI TARP AŠIŲ 1-26 IR 26-1 (M1:400)

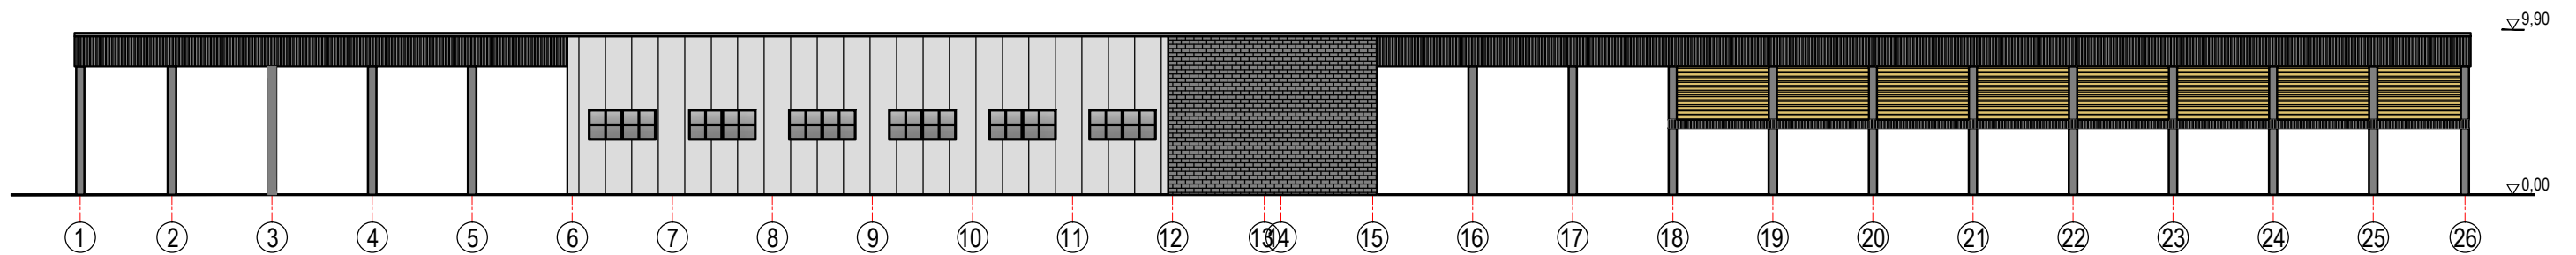

PJŪVIS A-A (M1:200)

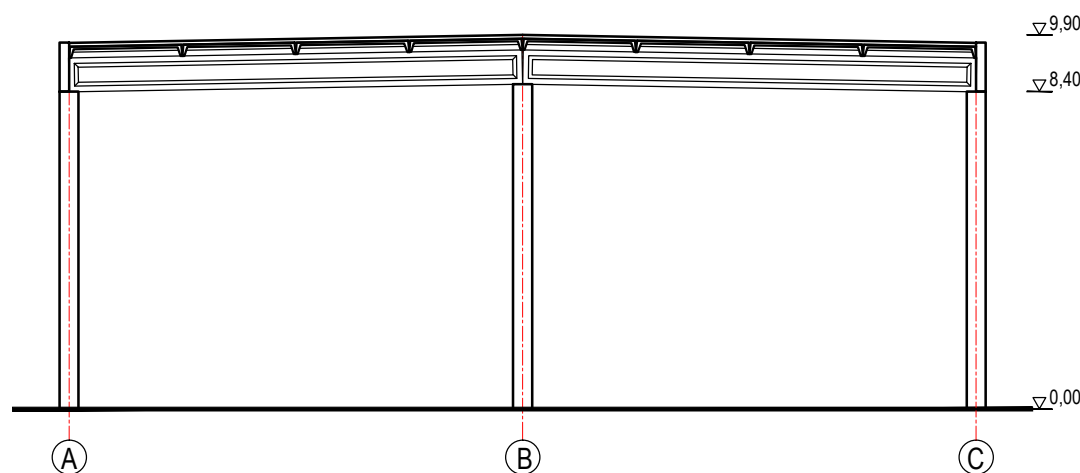


GAMYBINIO PASTATO FASADAI TARP AŠIŲ A-B IR B-A (M1:400)

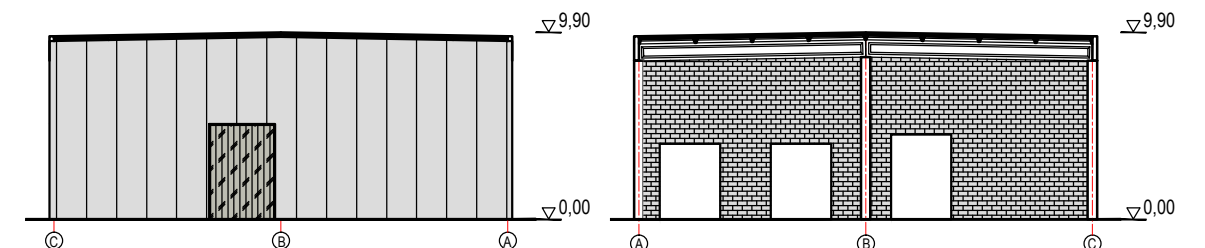

PASTABA:
1. Brėžinys neskirtas matuoti.

Laida	Data	Keitimų pavadinimas (priežastis)		
Atestato Nr.	 Individualios veiklos vykdymo pažyma 2005-06-02 Nr. 128-448		Pavadinimas: Trijų pagalbinio ūkio paskirties pastatų paskirties keitimo į gamybos paskirties bei kitos paskirties inžinerinius statinius Rokiškio r. sav., Panemunėlio sen., Panemunėlio glž. st., Pergalės g. 44, projektiniai pasiūlymai	
37772	PV	N.Munikas	2020.08	Dokumentas: PIRMO AUKŠTO PLANAS, FASADAI (M1:400), PJŪVIS (M1:200) (Stoginė Nr. 2)
Stadija	Statytojas: Ramundas GM, UAB			Laida
PP				0
Žymuo				Lapas
020-017-PP-BR-03				01
				Lapų
				01

PIRMO AUKŠTO PLANAS (M1:400)

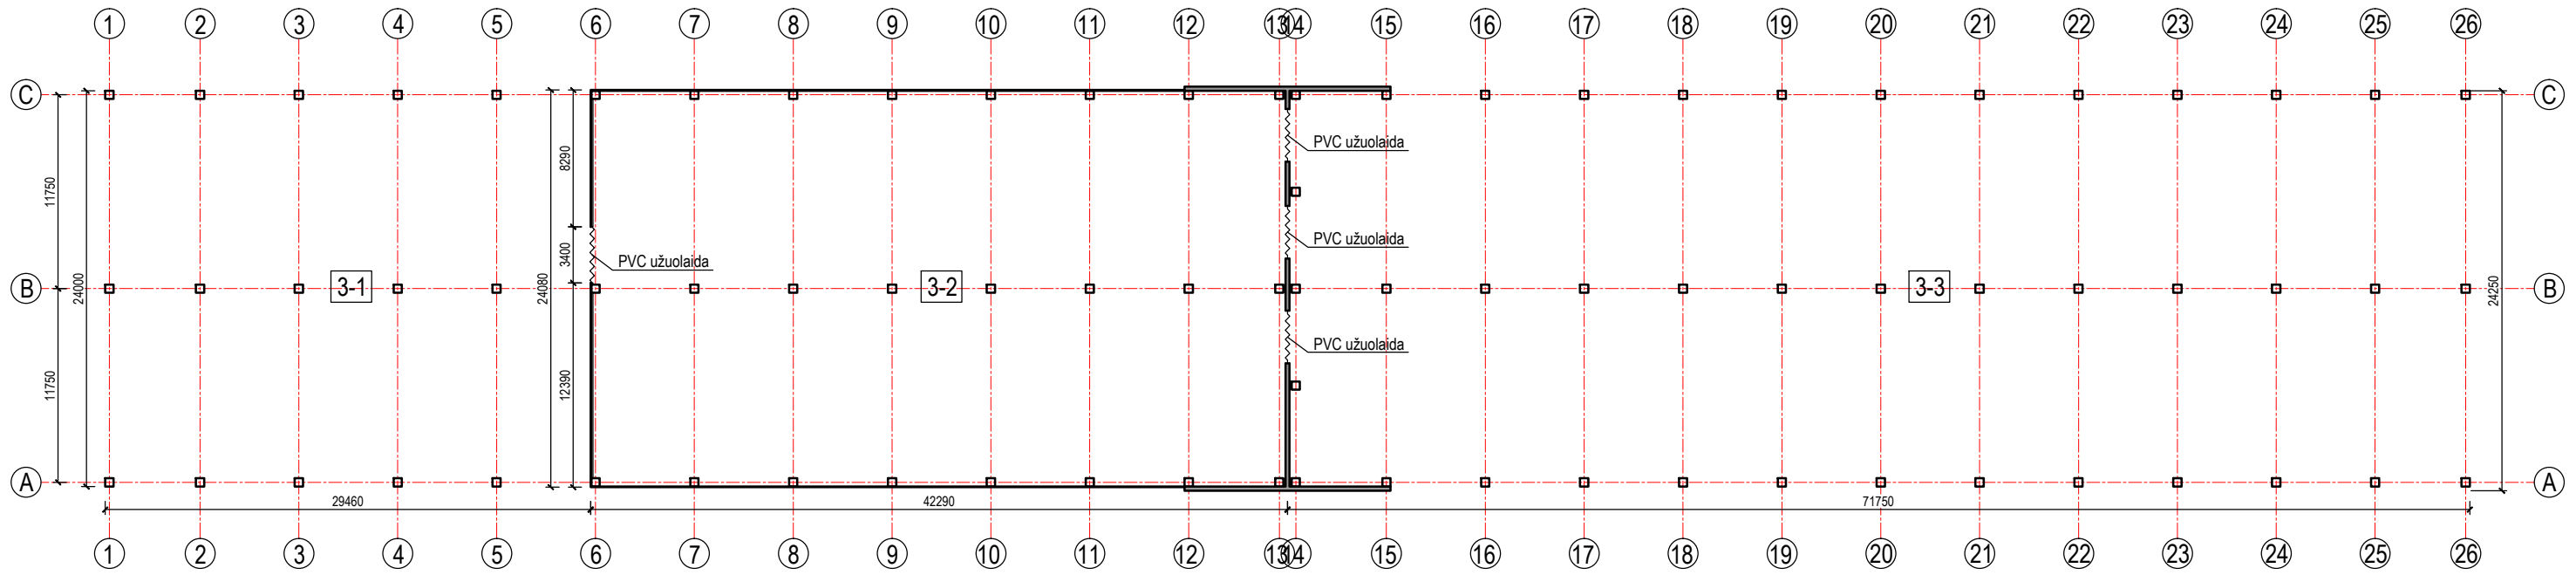


ŽYMĖJIMAI:

	Esamas silikatinė plytų mūras d=380 mm
	Sienų danga - daugiasluoksnė plokštė (balta spalva artima RAL9003), d=80 mm
	PVC užuolaida
	PVC švieslangiai


STATINIŲ EKSPLIKACIJA

Nr.	PAVADINIMAS	PLOTAS m²
2-1	STOGINĖ	707,04
2-2	GAMYBINIS PASTATAS	1011
2-3	STOGINĖ	1719


FASADAI TARP AŠIŲ 1-26 IR 26-1 (M1:400)

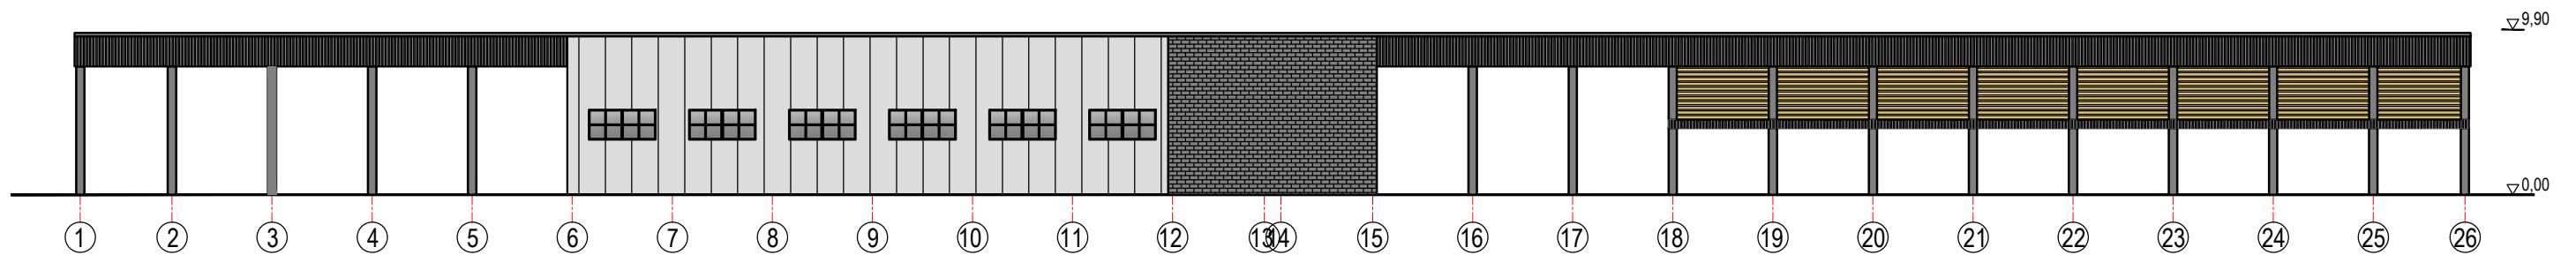

PJŪVIS A-A (M1:200)

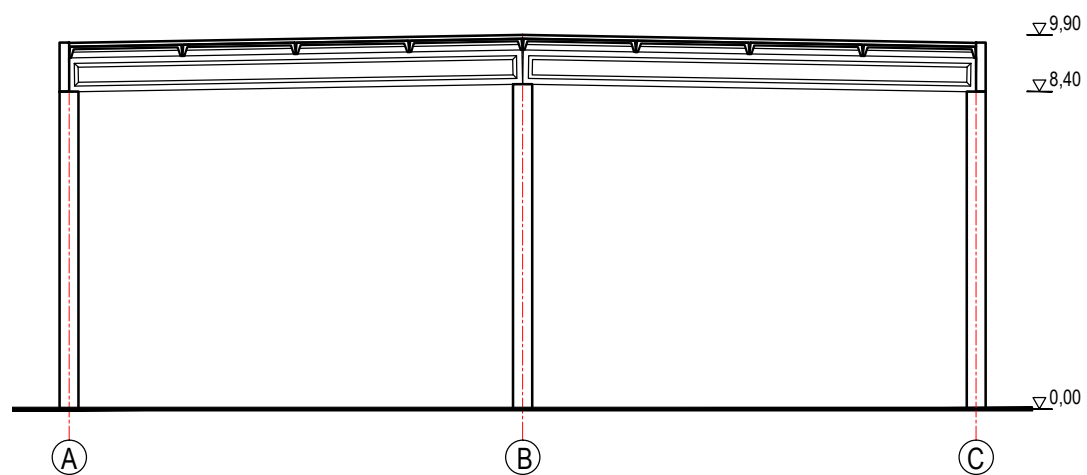

GAMYBINIO PASTATO FASADAI TARP AŠIŲ A-B IR B-A (M1:400)

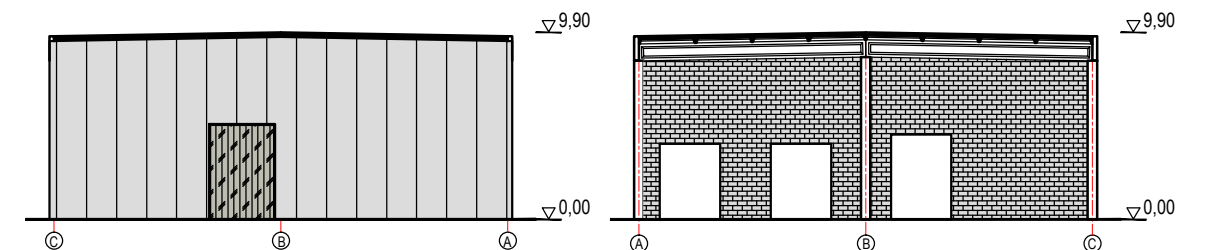

PASTABA:
1. Brėžinys neskirtas matuoti.

Laida	Data	Keitimų pavadinimas (priežastis)		
Atestato Nr.	 Individualios veiklos vykdymo pažyma 2005-06-02 Nr. 128-448		Pavadinimas: Trijų pagalbinio ūkio paskirties pastatų paskirties keitimo į gamybos paskirties bei kitos paskirties inžinerinius statinius Rokiškio r. sav., Panemunėlio sen., Panemunėlio glž. st., Pergalės g. 44, projektiniai pasiūlymai	
37772	PV	N.Munikas	2020.08	Dokumentas: PIRMO AUKŠTO PLANAS, FASADAI (M1:400), PJŪVIS (M1:200) (Stoginė Nr. 3)
Stadija	Statytojas: Ramundas GM, UAB			Laida
PP	020-017-PP-BR-04			0
			Žymuo	Lapas
			01	Lapų
				01