

STATINIO ADRESAS :

Kauno raj. sav., Užliedžių sen., Giraitės k., Kaštonų g. 54
Sklypo kad. Nr.: 5283/0006:422 Užliedžių k.v.

OBJEKTAS :

Administracinės paskirties pastato su automobiliu saugykla -
garažu, Kauno raj. sav., Užliedžių sen., Giraitės k., Kaštonų
g. 54 statybos projektas.

STATYTOJAS :

UAB „CONSTRUCTION TRADE“

PROJEKTĄ TVIRTINU

ETAPAS

TP - TECHNINIS PROJEKTAS

DALIS

PP – PROJEKTINIAI PASIŪLYMAI

BYLA

I

TOMAS

I

STATYBOS DARBŲ RŪŠIS

NAUJA STATYBA

NAUDOJIMO PASKIRTIS

ADMINISTRACINĖ + GARAŽAS

STATINIO KATEGORIJA

NEYPATINGAS STATINYS

PROJEKTO NR.:

JG-363

PROJEKTAVIMO DARBAI

UAB “KAPSAI“

DIREKTORIUS

JOSEB GARANAŠVILI (A1024)

PROJEKTO VADOVAS

JOSEB GARANAŠVILI (A1024)


PROJEKTĄ TVIRTINU

DATA

2020

PROJEKTINIŲ PASIŪLYMŲ SUDĖTIES ŽINIARAŠTIS

Eilės Nr.	Pavadinimas	Lapų skaičius	Lapo Nr.
PROJEKTINIAI PASIŪLYMAI			
0.	PP sudėties žiniaraštis (SŽ)	1	2
I. AIŠKINAMASIS RAŠTAS			
1.	PP Aiškinamasis raštas (AR)	4	3-6
2. BRĖŽINIAI			
2.1.	Sklypo planas M 1:500	1	7
2.2.	Pastato pirmo aukšto planas M 1:100	1	8
2.5.	Pastato pjūvis A-A, B-B M 1:100	1	9
2.6.	Pastato fasadai M 1:100	1	10
2.7.	Pastato fasadai M 1:100		11
3. VIZUALIZACIJOS			
3.1.	Pastato vizualizacijos	3	12-14

0	2020-09-28	Statybos leidimui		
LAIDA	IŠLEIDIMO DATA	LAIDOS STATUSAS. KEITIMO PRIEŽASTIS (JEI TAIKOMA)		
KVAL. PATV. DOK. NR.		Kapsų g. 77-1, Kaunas. Įmonės kodas: 304148978 Tel.Nr.: +37069947174. El. paštas: info@vilobis.lt	STATINIO PROJEKTO PAVADINIMAS Administracinės paskirties pastato su automobiliu saugykla - garažu, Kauno raj. sav., Užliedžių sen., Giraitės k., Kaštonų g. 54 statybos projektas.	
A1024	PDV	Joseb Garanašvili	DOKUMENTO PAVADINIMAS Projektinių pasiūlymų sudėties žiniaraštis	LAIDA
A1024	Arch.	Joseb Garanašvili		0
	Arch.	Ernestas Venckus		
LT	STATYTOJAS IR (ARBA) UŽSAKOVAS		DOKUMENTO ŽYMUO	LAPAS
	UAB „Construction trade“		2020-09-28- JG-363-TP-PP-AR.	1
				LAPŲ
				1

BENDRAS AIŠKINAMASIS RAŠTAS

1. PROJEKTUOJAMO STATINIO PAŽINTINIAI DUOMENYS

Statytojas: UAB „Construction trade“.

Statybos vieta: Kauno raj. sav., Užliedžių sen., Giraitės k., Kaštonų g. 54

Žemės sklypo kadastrinis Nr.: 5283/0006:422 Užliedžių k.v.






Žemės sklypo plotas: 0.1355 ha m².

Statinio projekto pavadinimas: Administracinės paskirties pastato su automobiliu saugykla - garažu, Kauno raj. sav., Užliedžių sen., Giraitės k., Kaštonų g. 54 statybos projektas.

Projektuotojas: UAB "Kapsai". Įmonės kodas – 304148978. Projekto vadovas – Joseb Garanašvili (Kvalifikacijos atestato Nr.: A1024).

Projekto rengimo pagrindas: Techninis projektas parengtas vadovaujantis teisės aktais, topografinė nuotrauka ir kitais privalomaisiais projekto rengimo dokumentais.

Projektavimo etapai (stadijos): Projektavimo darbai vykdomi dviem etapais – rengiamas techninis ir darbo

0	2020-09-28	Statybos leidimui				
LAIDA	IŠLEIDIMO DATA	LAIDOS STATUSAS. KEITIMO PRIEŽASTIS (JEI TAIKOMA)				
KVAL. PATV. DOK. NR.			STATINIO PROJEKTO PAVADINIMAS Administracinės paskirties pastato su automobiliu saugykla - garažu, Kauno raj. sav., Užliedžių sen., Giraitės k., Kaštonų g. 54 statybos projektas.			
A1024	PDV	Joseb Garanašvili		DOKUMENTO PAVADINIMAS	LAIDA	
A1024	Arch.	Joseb Garanašvili		Projektinių pasiūlymų aiškinamasis raštas	0	
	Arch.	Ernestas Venckus				
LT	STATYTOJAS IR (ARBA) UŽSAKOVAS UAB „Construction trade“		DOKUMENTO ŽYMUO 2020-09-28- JG-363-TP-PP-AR.		LAPAS 1	LAPŲ 4

projektai. Projektų sudėtis ir detalumas turi atitikti STR 1.04.04:2017 „Statinio projektavimas, projekto ekspertizė“ nurodymus.

Statybos rūšis. Nauja statyba. Vadovaujantis STR 1.01.08:2002, statybos rūšis yra: 7.1 naujo statinio statyba.

Statinio paskirtis. Statinio paskirtis – administracinė su automobilių saugykla (garažu).

Statinių kategorija. Neypatingas. Statinys nepriskiriamas ypatingos svarbos statinių kategorijai.

Statybos darbų ir statinių naudojimo eiliškumas. Statybos darbai vykdomi vienu etapu: statomas pastatas, sklypo ribose tvarkomas gerbūvis.

Pagrindinė tikslinė žemės naudojimo paskirtis: Kita, komercinės paskirties objektų teritorijos.

Specialiosios naudojimo sąlygos:

1. V. Aerodromo apsaugos zonos, (plotas 0,1355 ha).
2. XX. Požeminio vandens vandenviečių apsaugos zonos (plotas: 0,0227 ha).
3. IX. Dujotiekių apsaugos zonos (plotas: 0,0077 ha).
4. II. Kelių apsaugos zonos (plotas: 0,0640 ha).

Servituto teisės žemė sklype: Nėra.

Gretimos teritorijos, transporto tinklas – keliai, gatvės. Pietinėje pusėje yra esama asfalto dangos Kaštonų g. Sklypą supa kiti komercinės paskirties sklypai. Pietų ir pietvakarinėje pusėje, kitapus gatvės yra gyvenamosios paskirties sklypai. Sklypo šiaurinėje pusėje – yra esama Kaunas - Klaipėda automagistralė. Sklypai nuo magistralinio kelio – apsaugoti jau įrengtais garso barjeriais. Sklypo pietrytinėje pusėje esantis sklypas -(ai) priklauso tai pačiai įmonei (yra pateiktas sutikimas statyti arti sklypo ribos, pagal PP SP brėžinį).

Šalia sklypo esantis užstatymas. Sklypą supa gyvenamieji namai, komercinės paskirties teritorijos ir inžinerinės infrastruktūros koridoriai.

Teritorija, reljefas. Inžinerinių geodezinių tyrimų duomenimis sklype reljefas – lygus (nedidelis aukščių pasikeitimas). Pastatas sklype projektuojamas pritaikant prie esamo reljefo, su augalinio sluoksnio nukasimu.

Želdiniai. Sklype saugomų želdinių – nėra.

Saugomos teritorijos, apsaugos reikalavimai. Nėra. Sklypas nepatenka į saugomas teritorijas.

Kultūros paveldo apsaugos reikalavimai. Nėra. Sklypas nepatenka į kultūros paveldo teritorijas, apsaugos zonas ir pozonius.

2. BENDRAS PLANUOJAMOS STATYBOS APRAŠAS

Sklype adresu Kauno raj. sav., Užliedžių sen., Giraitės k., Kaštonų g. 54, planuojamas statyti vieno aukšto pastatas pritaikytas statytojo (įmonės) reikmėms. Numatoma – administracinės paskirties patalpų (52 %) + automobiliams laikyti (įmonei priklausančiam transportui) (48 %). Administracinės paskirties dalyje – patalpos numatytos tik pastatą eksploatuojančios įmonės darbuotojams – administracijai. Pastate numatyta, kad vienu metu nebus daugiau negu 10 žmonių. Sklype – lauko aikštelėje projektuojamos 10 automobilių parkavimo vietų. Viena iš jų – pritaikyta ŽN. Pastato viduje, automobilių saugykloje – numatomos 6 vietos įmonės transportui (mikroautobusų tipo, krovininiai). Viduje numatoma priverstinė ištraukiamoji ventiliacija ir dvi evakuacinės durys garažo vartuose min 850 mm x 2200 dydžio.

2020-09-28-JG-363-TP-PP-AR.	Lapas	Lapų	Laida
	1	4	0

3. PROJEKTUOJAMŲ STATINIŲ PASKIRTIS, PAGRINDINĖS CHARAKTERISTIKOS

• ADMINISTRACINĖS PASKIRTIES PASTATAS GARAŽŲ ĮMONĖS TRANSPORTUI

1. Pastato paskirtis – administracinė su garažu.
2. Pastato aukštingumas – 1 aukštai. Pastato aukštis – iki 8,5 m.
3. Pastato konstrukcija: pamatai – gelžbetoniniai poliniai su galvenomis, sienos – apšiltintos termoizoliacinėmis daugiasluoksnėmis plokštėmis (tvirtinamos vertikaliai, to pačio tipo, dviejų spalvų) , stogas – sutapdintas su parapetu, dengtas prilydoma stogo danga.

4. GALIMA STATYBOS ĮTAKA APLINKAI, GYVENTOJAMS, GRETIMOMS TERITORIJOMS

Statybos aikštelė. Statybos darbus planuojama vykdyti tik sklypo (kadastrinis Nr.:5283/0006:422 Užliedžių k.v.) ribose. Statybos metu aikštelė bus aptveriamą laikina tvora žemės sklypo ribose. Statybinės medžiagos sandėliuojamos konteineriuose, aikštelėje, arba, tam skirtoje zonoje sklype, neišeinant iš sklypo ribų. Atliekos išvežamos sudarius sutartį su atliekų išvežimo – utilizavimo bendrove, nustatyta tvarka. Krovininis transportas medžiagų iškrovimo metu netrukdyt kitam transportui judėti, pravažiuoti esamais pravaživiais, keliais. Kaštonų gatvėje – nebus parkuojamos transporto priemonės, tam yra projektuojama vidinė aikštelė sklype.

Statybinių atliekų tvarkymas. Statybinės atliekos bus rūšiuojamos ir sandėliuojamos, laikomos tam skirtose žemės sklypo vietose ir tvarkomos vadovaujantis galiojančiomis „Statybinių atliekų tvarkymo taisyklėmis“, parengtomis pagal LR aplinkos apsaugos įstatymą, LR atliekų tvarkymo įstatymą ir kitus LR norminius dokumentus.

Statybos įtaka aplinkai. Statybos metu kaimyniniuose sklypuose esančių pastatų naudotojai nepatogumų nepatirs. Priėjimai ir privažiavimai nebus apriboti. Kaimyninių sklypų įvadiniai inžineriniai tinklai nebus pažeisti. Naudojimo metu statinys-(iai) neigiamos įtakos gretimoms teritorijoms ir gyventojams – neturės.

Aplinkos apsauga. Reikalavimai.

1. Technologiniai procesai: statinyje technologiniai procesai, galintys neigiamai įtakoti aplinką – nenumatomi.
2. Atliekų tvarkymas: Statinio naudojimo metu būtines atliekas surenkamos į konteinerius, laikinus specialioje tam skirtoje vietoje (aikštelėje) sklype ir išvežamos, utilizuojamos vadovaujantis LR nustatyta atliekų tvarkymo tvarka.
3. Aplinkos oro kokybė: Statinyje, veikla, kurios metu būtų teršiamas aplinkos oras, bloginama oro kokybė – nenumatoma. Gamybiniai taršos procesai – nenumatomi.
4. Sanitarinės zonos: sanitarinės zonos sklype planuojamiems, arba esamiems objektams - nenustatytos. Gretimų sklypų, objektų sanitarinės zonos į projektuojamą sklypą – nepatenka.
5. Žemės gelmės: gruntas. Statinio eksploatavimo metu, grunto ir žemės gelmių tarša – nenumatoma.
6. Biologinė įvairovė: Projektuojamo statinio naudojimo paskirtis ir eksploatacija – augalijai ir gyvūnijai neigiamos įtakos neturės.
7. Kraštovaizdis. Projekte, statinys derinamas prie esamos aplinkos (gamtinės ir urbanizuotos). Radikalus estetiškas projekto pastato poveikis kraštovaizdžiui ir bendrai aplinkos kokybei – nenumatomas.

2020-09-28-JG-363-TP-PP-AR.	Lapas	Lapų	Laida
	1	4	0

BENDRIEJI SKLYPO, STATINIO -(IŲ) RODIKLIAI

ŽYM.	PAVADINIMAS	VNT.	KIEKIS
1.	SKLYPAS:		Projektuojama
1.1.	Sklypo plotas	m ²	0.1355 ha
1.2.	Sklypo užstatytas plotas	m ²	402,75
1.3.	Sklypo užstatymo tankumas	%	29,72 %
1.4.	Sklypo užstatymo intensyvumas	%	28,61 %
1.5.	Automobilių stovėjimo vietos	vnt.	10 (viena iš jų ŽN)
	DANGOS:		
1.6.	Apželdinta sklypo dalis	m ² /%	401,90 / 29,66%
1.7.	Trinkelės	m ² /%	551,00 / 40,66 %
2.	PASTATAI:		
2.1.	ADMINISTRACINĖ SU GARAŽU		Projektuojama
2.1.1.	Bendras plotas	m ²	373,80
2.1.1.1	Naudingasis plotas	m ²	~ 192,72
2.1.1.2	Gyvenamasis plotas	m ²	-
2.1.1.3	Pagalbinis plotas	m ²	-
2.1.1.4	Garažo plotas	m ²	192,72 (48%)
2.1.2.	Aukštų skaičius	vnt.	1
2.1.3.	Butų skaičius	vnt.	-
2.1.4.	Pastato aukštis	m	Iki 8,5 m
2.1.6.	Pastato tūris (bendras)	m ³	2790
2.1.8.	Pastato gabaritai (plotis - ilgis)	m	17,92 – 22,52
2.1.9.	Pastato atsparumas ugniai	I,II,III	II
2.1.11.	Pastato akustinio komforto sąlygų klasė		C
2.1.12.	Pastato (dalies) energetinio naudingumo klasė		A+
3.	INŽINERINIAI TINKLAI:		
3.1.	Vandentiekio tinklai	m	Detalizuojama TP
3.2.	Buitinių nuotėkų tinklai	m	Detalizuojama TP
3.3.	Lietaus nuotėkų tinklai	m	Detalizuojama TP
3.4.	Elektros tinklai	m	Detalizuojama TP


Projekto vadovas – Joseb Garanašvili (atestato Nr. A1024).


Parašas

2020-09-28-JG-363-TP-PP-AR.	Lapas	Lapų	Laida
	1	4	0



SKLYPO VIETA


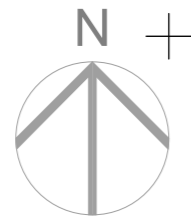


Topografinis planas
M 1:500

SKLYPAS PATENKA:

- V. Aerodromo apsaugos zonos - plotas 1355 kv.m. (visas sklypas),
- XX. Požeminio vandens vandenviečių apsaugos zonos - plotas 227 kv.m.
- IX. Dujotiekių apsaugos zonos - plotas 77 kv.m.
- II. Kelių apsaugos zonos - plotas 640 kv.m.

Vyraujantys vėjai Kauno apskr.

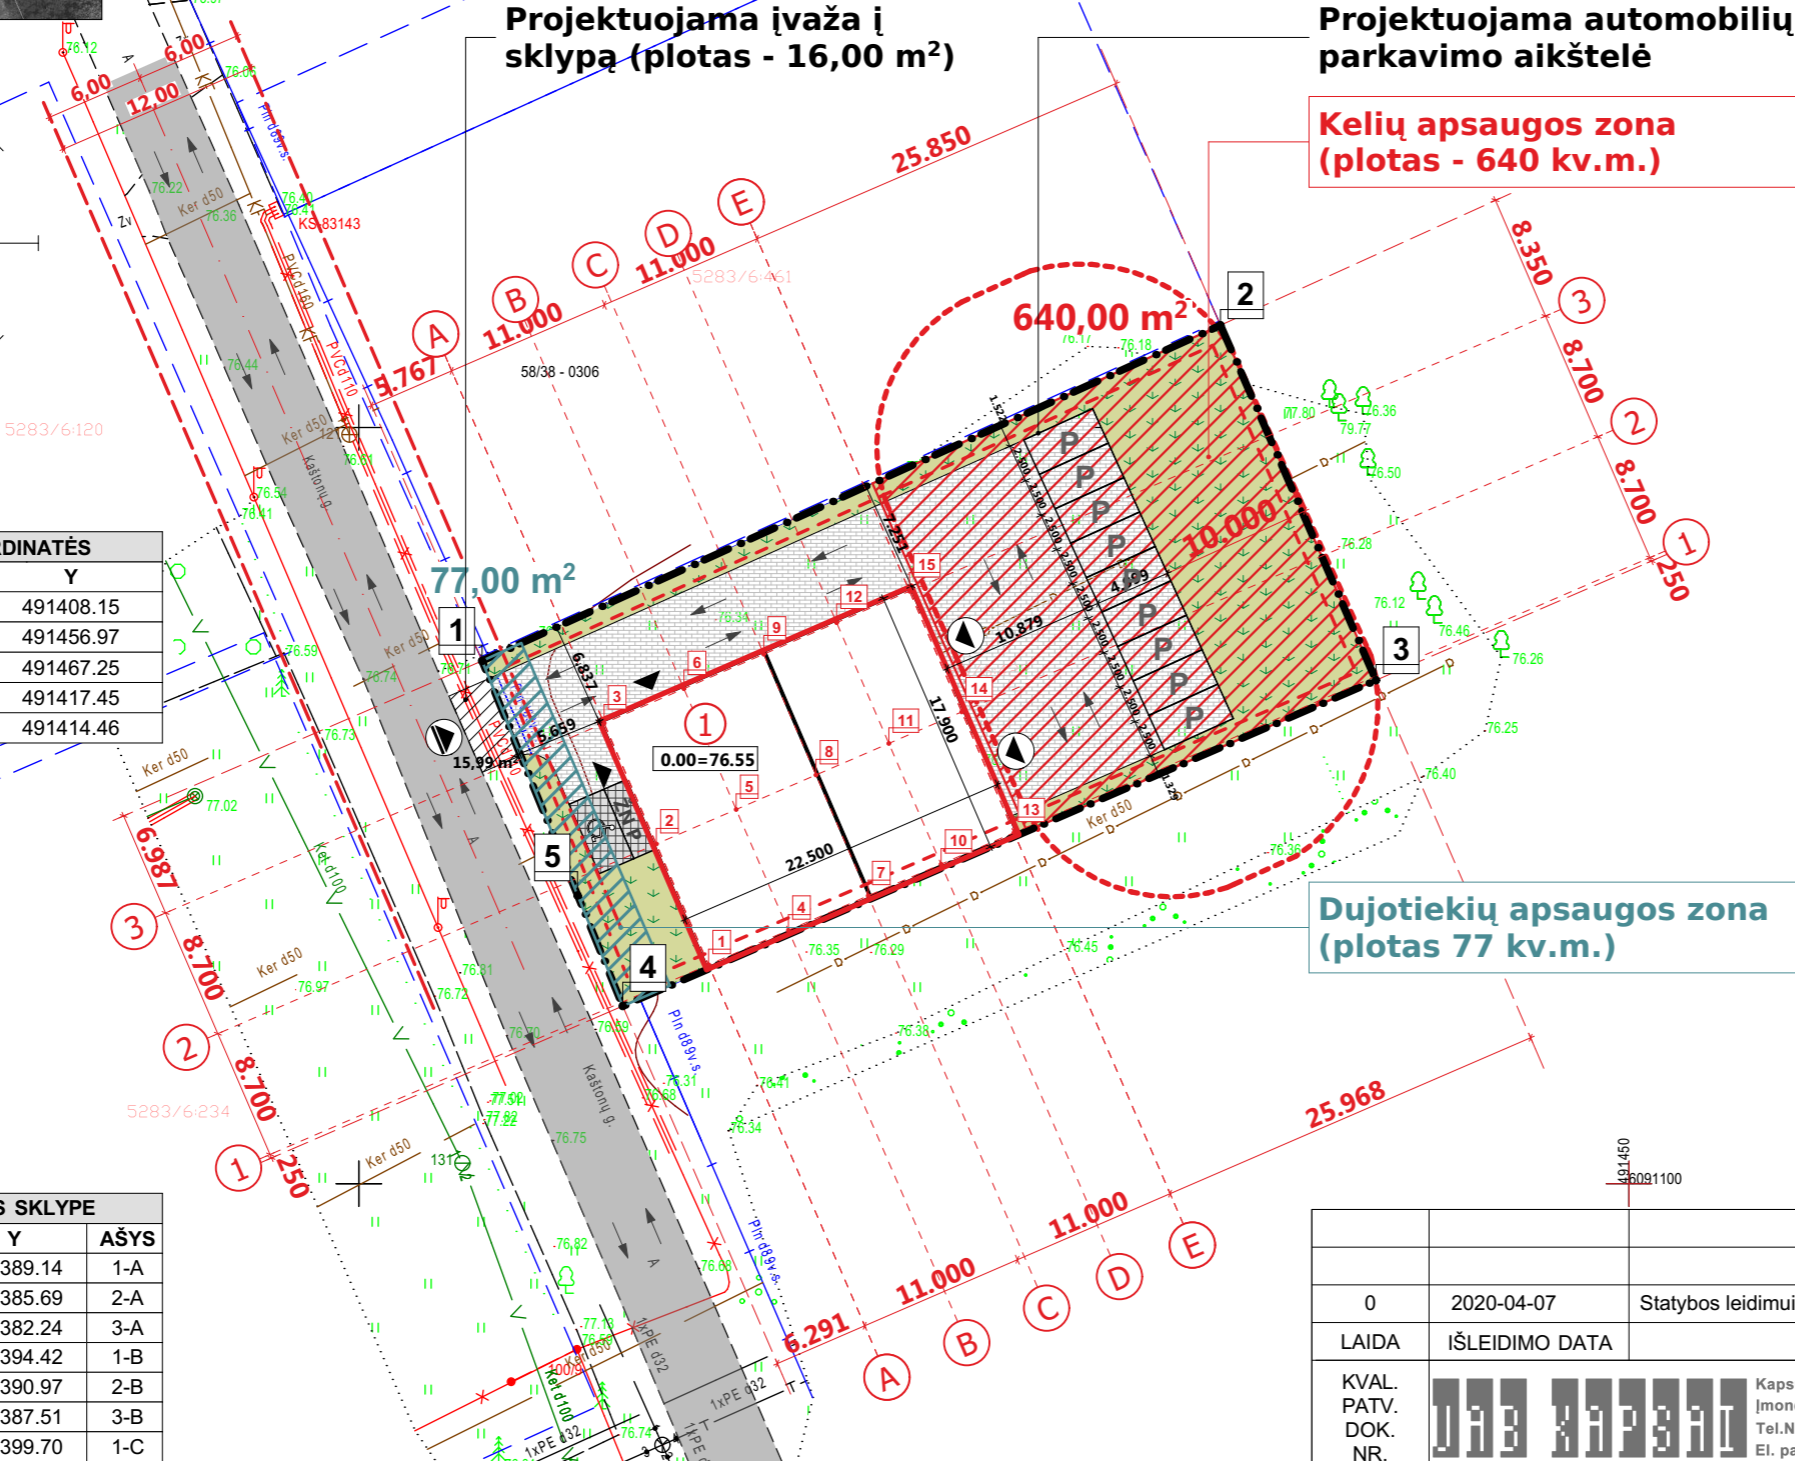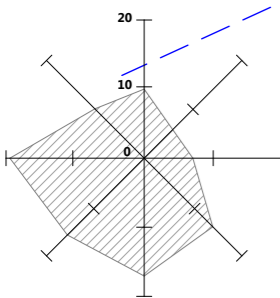

Projektuojama įvažą į sklypą (plotas - 16,00 m²)

Projektuojama automobilių parkavimo aikštelė

Kelių apsaugos zona (plotas - 640 kv.m.)

Dujotiekių apsaugos zona (plotas 77 kv.m.)

SKLYPO RIBŲ KOORDINATĖS

Nr.	X	Y
1.	6091134.57	491408.15
2.	6091156.76	491456.97
3.	6091133.29	491467.25
4.	6091111.75	491417.45
5.	6091119.06	491414.46

PASTATŲ PRIRĖSIMAS SKLYPE

Nr.	X	Y	AŠYS
1.	6091114.47	491389.14	1-A
2.	6091122.46	491385.69	2-A
3.	6091130.44	491382.24	3-A
4.	6091116.75	491394.42	1-B
5.	6091124.74	491390.97	2-B
6.	6091132.72	491387.51	3-B
7.	6091119.04	491399.70	1-C
8.	6091127.02	491396.24	2-C
9.	6091135.01	491392.79	3-C
10.	6091121.12	491404.52	1-D
11.	6091129.11	491401.06	2-D
12.	6091137.09	491397.61	3-D
13.	6091123.21	491409.33	1-E
14.	6091131.19	491405.88	2-E
15.	6091139.18	491402.43	3-E

- PASTABOS:**
- Schemoje matmenys pateikti metrais.
 - Sklype projektuojamas vienas administracinės paskirties (51 proc.) pastatas su automobilių saugykla (garažu) (49 proc). Automobilių saugykloje - numatoma tik pastato (biuro) tarnybinių automobilių parkavimas.
 - Sklype numatoma 10 parkavimo vietų automobiliams, iš kurių viena yra pritaikyta ŽN su 1,50 pločio aikštele išlipimui.
 - Saugotinių (ir kitų) želdinių sklype - nėra. Projektuojamas apželdinimas veja.
 - Esamas elektros kabelis ties įvažiavimu - apsaugotas HDPE.

TECHNINIAI EKONOMINIAI RODIKLIAI

Pavadinimas	Vnt.	Kiekis
SKLYPAS		Projekt.
Sklypo plotas	m ²	1355
Pastatų užimamas plotas	m ²	402,75
Užstatymas (tankis)	%	29,72
Užstatymas (intensyvumas)	%	27,58
Automobilių stovėjimo vietos	vnt.	10
SKLYPO DANGOS		Projekt.
Apželdinta	m ² / %	401,90 m ² / 29,66 %
Betono trinkelų danga	m ² / %	551,00 m ² / 40,66 %
Skaldos danga	m ² / %	00,00 m ² / 00,00 %
Terasų danga	m ² / %	00,00 m ² / 00,00 %
PASTATAS (admin. + garažas)		Projekt.
Bendrasis plotas	m ²	373,80
Naudingas plotas (administracinis)	m ² / %	192,72 / (52%)
Automobilių saugyklos plotas	m ² / %	181,08 / (48%)
Gyvenamasis plotas	m ²	-
Pagalbinis plotas	m ²	-
Aukštų skaičius	vnt.	1
Butų skaičius	vnt.	-
Pastato aukštis	m	5,85
Pastato tūris	m ³	2790,00
Pastato atsparumas ugniai	I,II,III	II
Pastato akustinio komforto sąlygų kl.	A,B,C,D,E	C
Energetinio efektyvumo klasė	A+,A++	A+



SUTARTINIAI ŽYMĖJIMAI

	Sklypo riba
	Sklypo kampų taškai - koordinatės
	Projektuojamas pastatas
	Pastato ašų susikirtimo taškai - koordinatės
	Įvažiavimas į sklypą
	Įvažiavimas į garažą, automobilių saugyklą
	Pagrindinis įėjimas į pastatą
	Betono trinkelų danga
	Veja
	Asfalto danga, Esama Kaštonų g.
	1 m atstumas iki sklypo ribos
	Projektuojamos parkavimo vietos automobiliams
	Transporto judėjimo sklype schema
	Dujotiekių apsaugos zona
	Kelių apsaugos zona
	Automobilių parkavimo aikštelės 10 m atstumas
	Projektuojama parkavimo vieta ŽN (su zona išlipimui)
	Projektuojama įvažą į sklypą



PASTATŲ EKSPLIKACIJA



①	Projektuojama - administracinis pastatas su automobilių saugykla
---	--


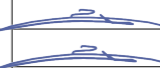
0	2020-04-07	Statybos leidimui
LAIDA	ISLEIDIMO DATA	LAIDOS STATUSAS. KEITIMO PRIEŽASTIS (JEI TAIKOMA)
KVAL. PATV. DOK. NR.	UAB KAPSAD Kapsų g. 77-1, Kaunas. Įmonės kodas: 304148978 Tel.Nr.: +37069947174. El. paštas: info@vilobis.lt	STATINIO PROJEKTO PAVADINIMAS Administracinės paskirties pastato su automobilių saugykla - garažu, Kauno raj.sav., Užliedžių sen, Giraitės k., Kaštonų g. 54 statybos projektas
A1024	PV	Joseb Garanašvili
A1024	Arch.	Joseb Garanašvili
0024526	Arch.	Ernestas Venckus
LT	STATYTOJAS IR (ARBA) UŽSAKOVAS	UAB "Construction trade"
		DOKUMENTO PAVADINIMAS Sklypo planas M 1:500
		DOKUMENTO ŽYMUO 2020-04-07-JG-363-TP-SP-01.
		LAPAS LAPŲ 1 1

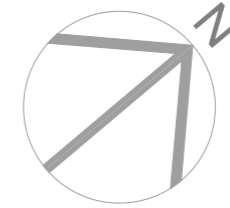
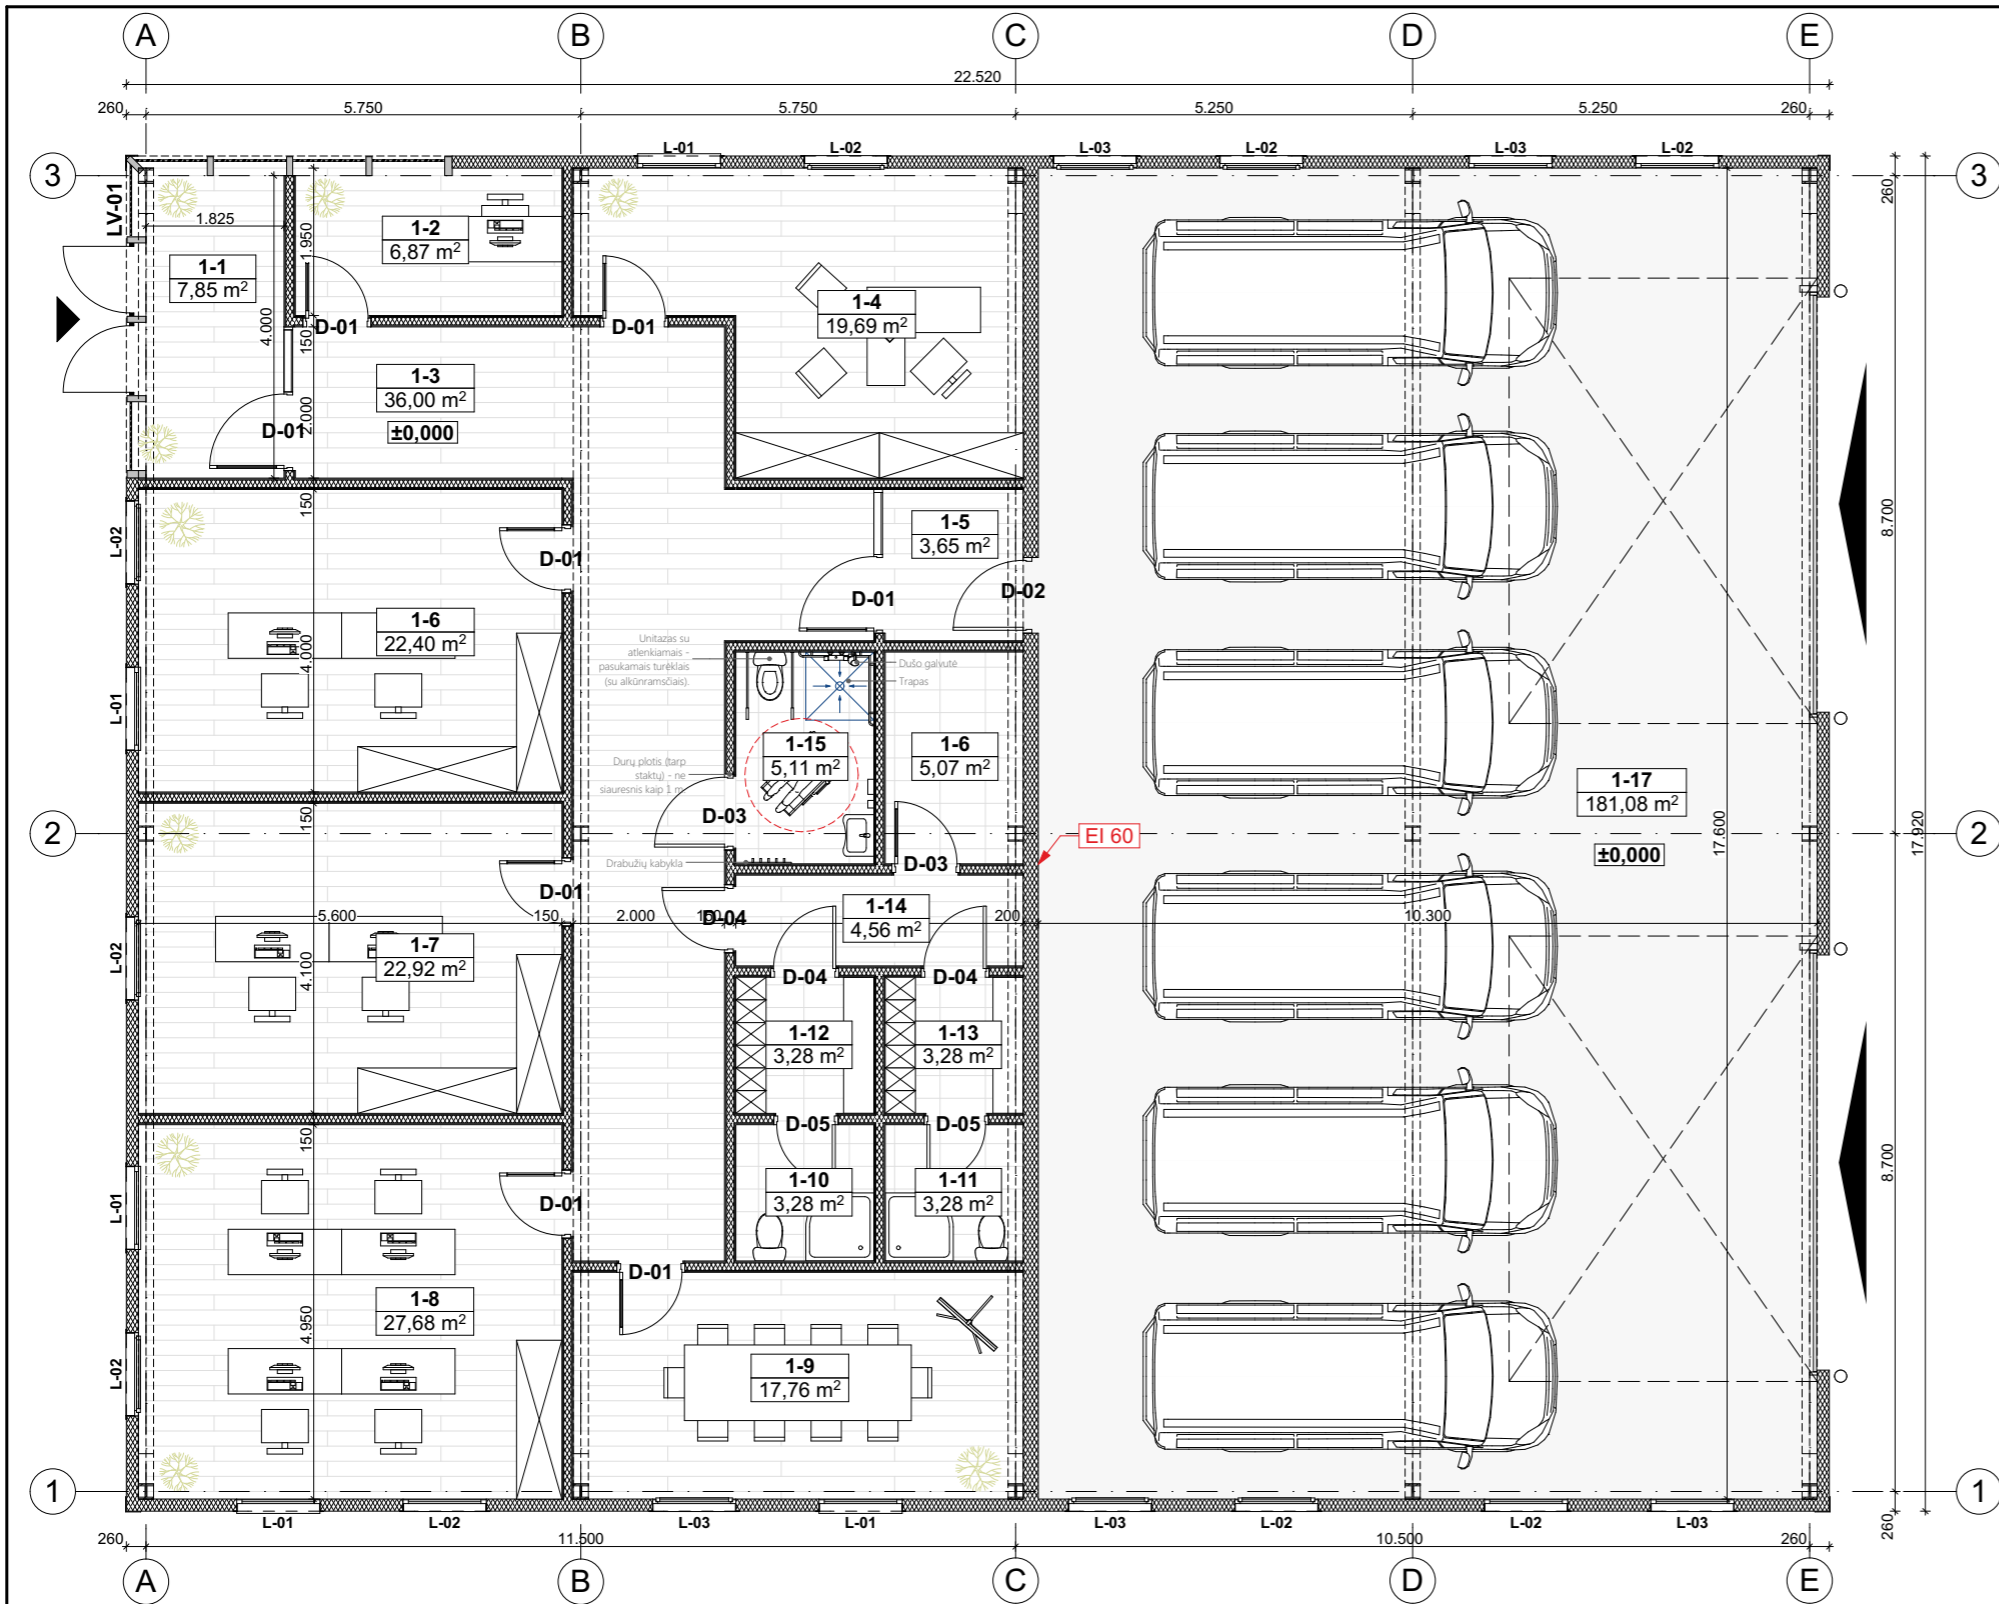


PIRMO AUKŠTO PATALPŲ EKSPLIKACIJA		
Nr.	Patalpa	Plotas
1-1	Tambūras	7,85
1-2	Administracinės paskirties patalpos	6,87
1-3	Koridorius	36,00
1-4	Administracinės paskirties patalpos	19,69
1-5	Tambūras	3,65
1-6	Katilinė	5,07
1-6	Administracinės paskirties patalpos	22,40
1-7	Administracinės paskirties patalpos	22,92
1-8	Administracinės paskirties patalpos	27,68
1-9	Administracinės paskirties patalpos	17,76
1-10	Sanmazgas	3,29
1-11	Sanmazgas	3,29
1-12	Persirengimo patalpa	3,29
1-13	Persirengimo patalpa	3,29
1-14	Koridorius	4,56
1-15	ŽN Sanmazgas	5,11
1-17	Automobilių saugykla	181,08
		373,80 m²

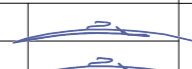0	2020-04-07	Statybos leidimui	LAIIDOS STATUSAS. KEITIMO PRIEŽASTIS (JEI TAIKOMA)		
KVAL. PATV. DOK. NR.	UAB KAPSAI	Kapsų g. 77-1, Kaunas. Įmonės kodas: 304148978 Tel.Nr.: +37069947174. El. paštas: info@vilobis.lt	STATINIO PROJEKTO PAVADINIMAS Administracinės paskirties pastato su automobilių saugykla - garažu, Kauno raj.sav., Užliedžių sen, Giraitės k., Kaštonų g. 54 statybos projektas		
A1024	PV	Joseb Garanašvili	 	DOKUMENTO PAVADINIMAS	LAIIDA
A1024	Arch.	Joseb Garanašvili		0	
0024526	Arch.	Ernestas Venckus	Pirmo aukšto planas M 1:100		
LT	STATYTOJAS IR (ARBA) UŽSAKOVAS UAB "Construction trade"		DOKUMENTO ŽYMUO 2020-04-07-JG-363-TP-PP-B-02.		LAPAS 1
				LAPŲ 1	

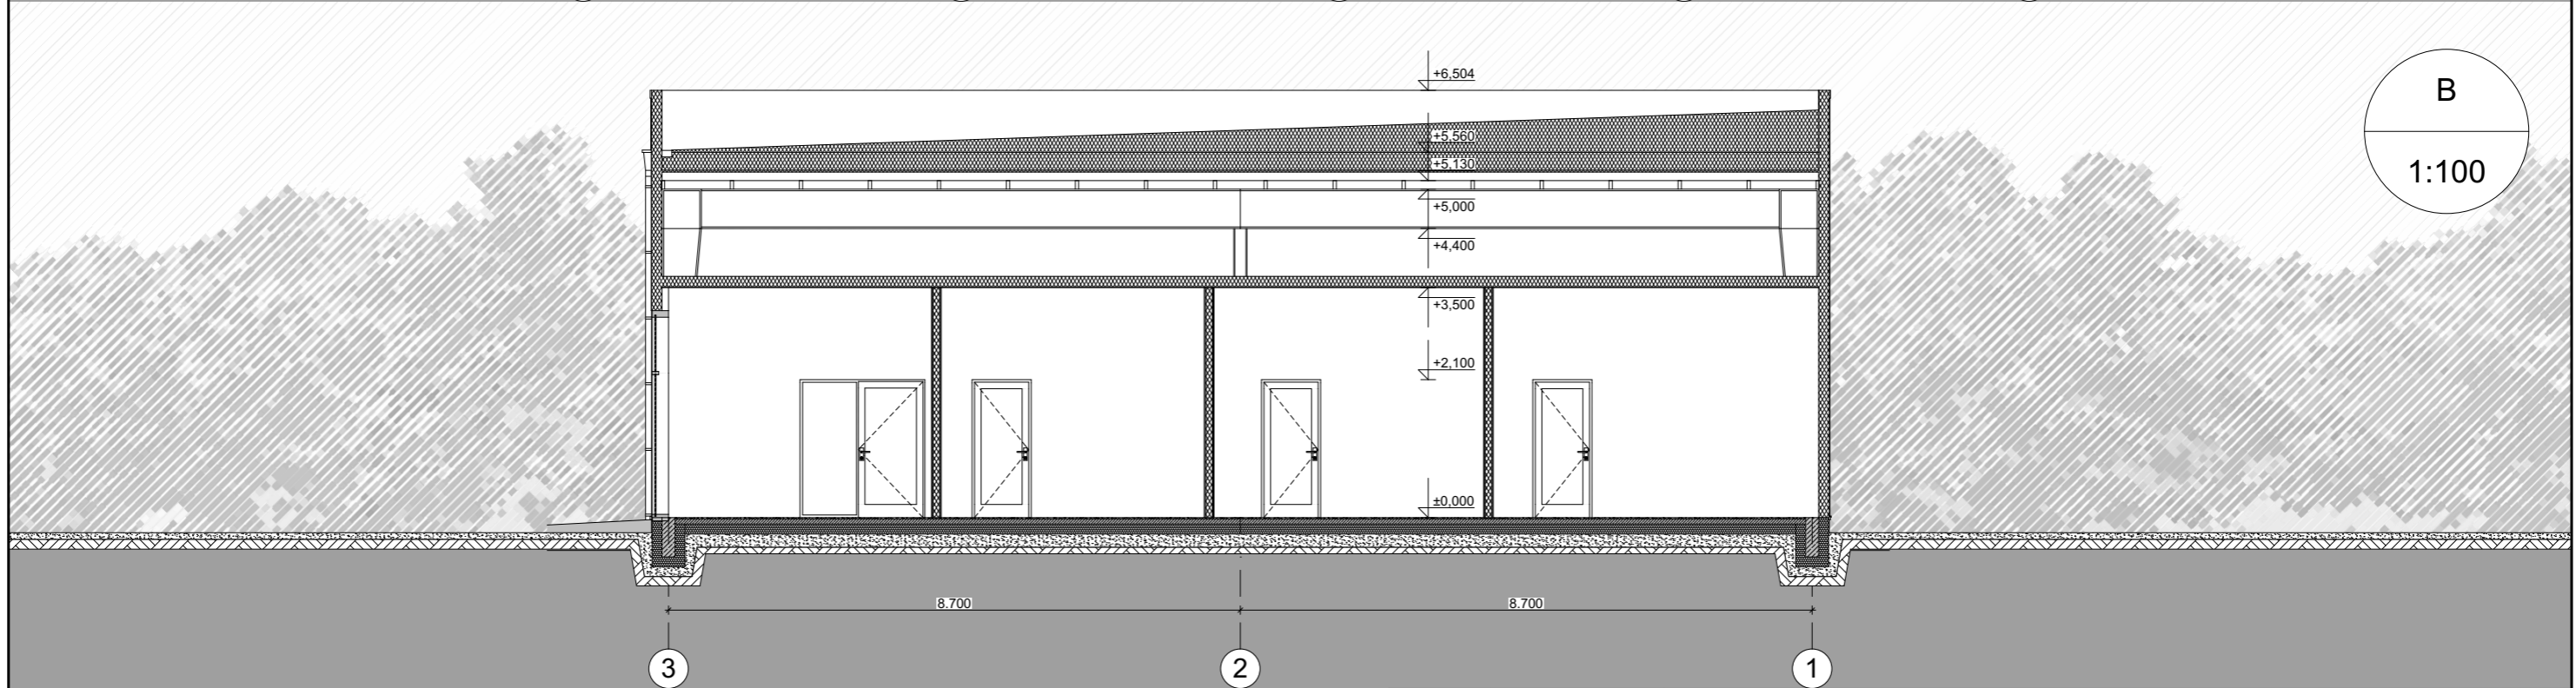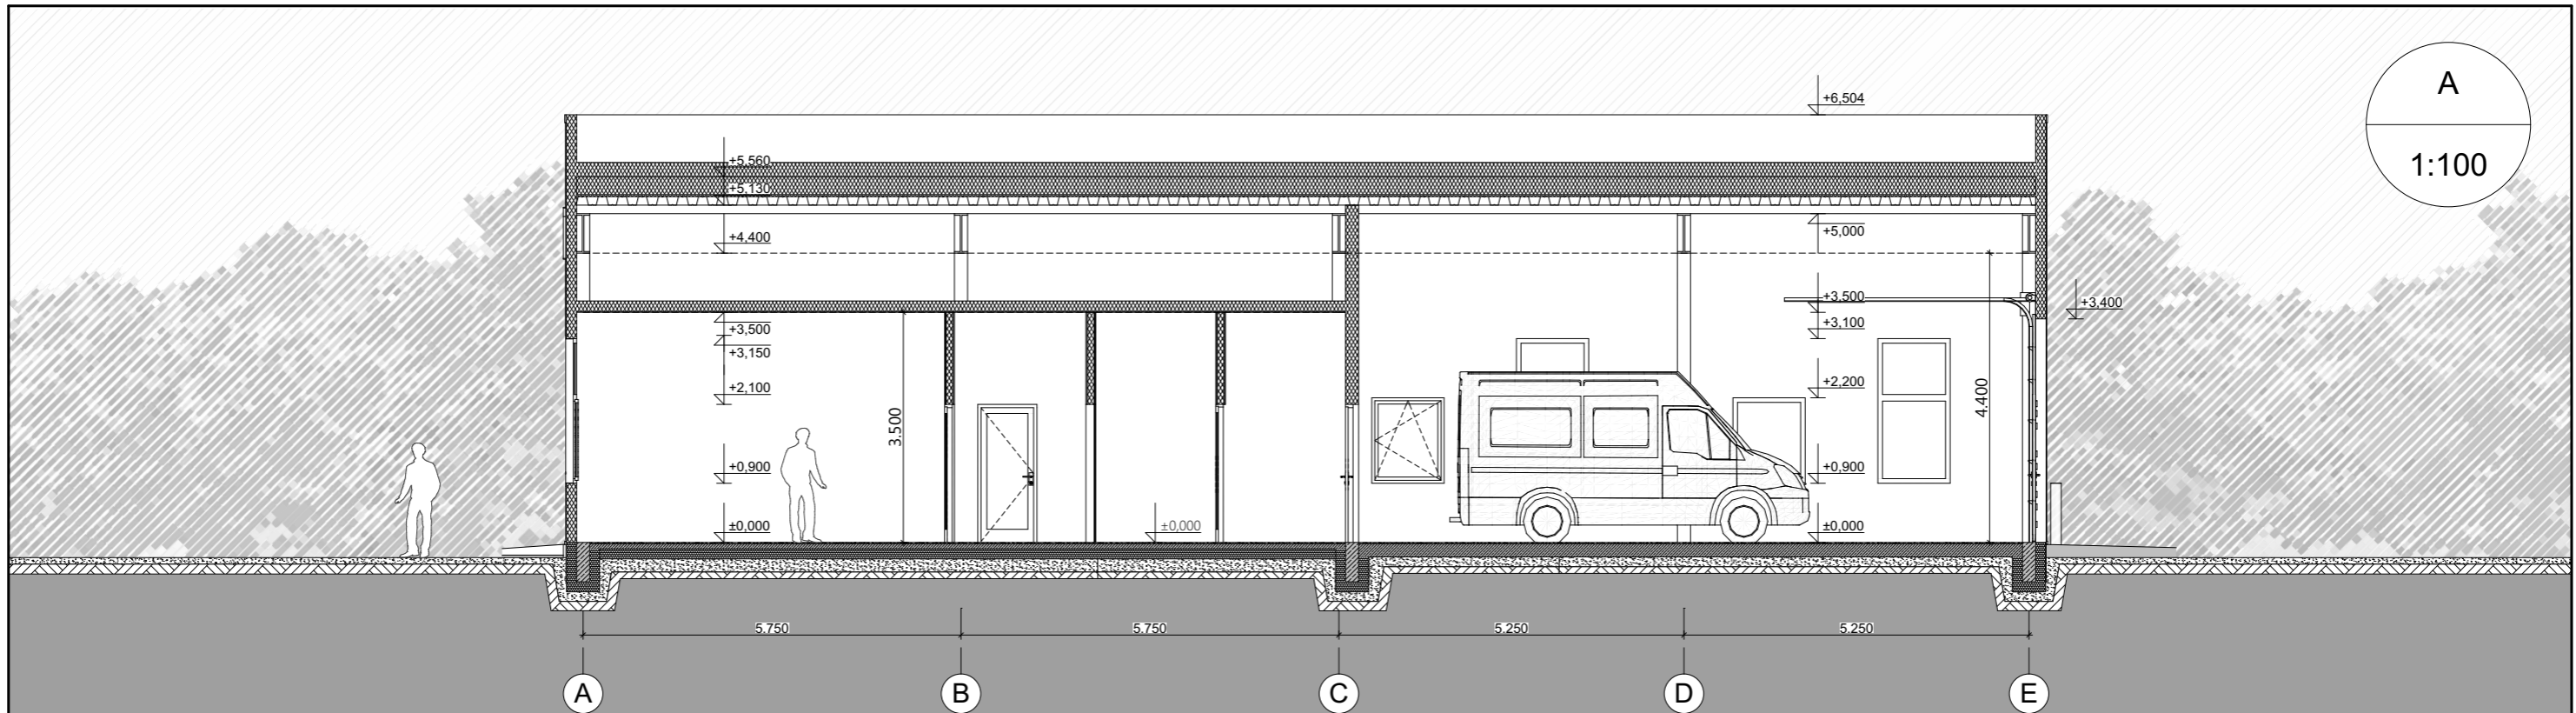

0	2020-04-07	Statybos leidimui	LAIDOS STATUSAS. KEITIMO PRIEŽASTIS (JEI TAIKOMA)		
KVAL. PATV. DOK. NR.	 Kapsų g. 77-1, Kaunas. Įmonės kodas: 304148978 Tel.Nr.: +37069947174. El. paštas: info@vilobis.lt		STATINIO PROJEKTO PAVADINIMAS Administracinės paskirties pastato su automobilių saugykla - garažu, Kauno raj.sav., Užliedžių sen, Giraitės k., Kaštonų g. 54 statybos projektas		
A1024	PV	Joseb Garanašvili	 	DOKUMENTO PAVADINIMAS	LAIDA
A1024	Arch.	Joseb Garanašvili		Pjūvis A-A, B-B M 1:100	0
0024526	Arch.	Ernestas Venckus			
LT	STATYTOJAS IR (ARBA) UŽSAKOVAS UAB "Construction trade"		DOKUMENTO ŽYMUO 2020-04-07-JG-363-TP-PP-B-03.		LAPAS 1
					LAPŲ 1

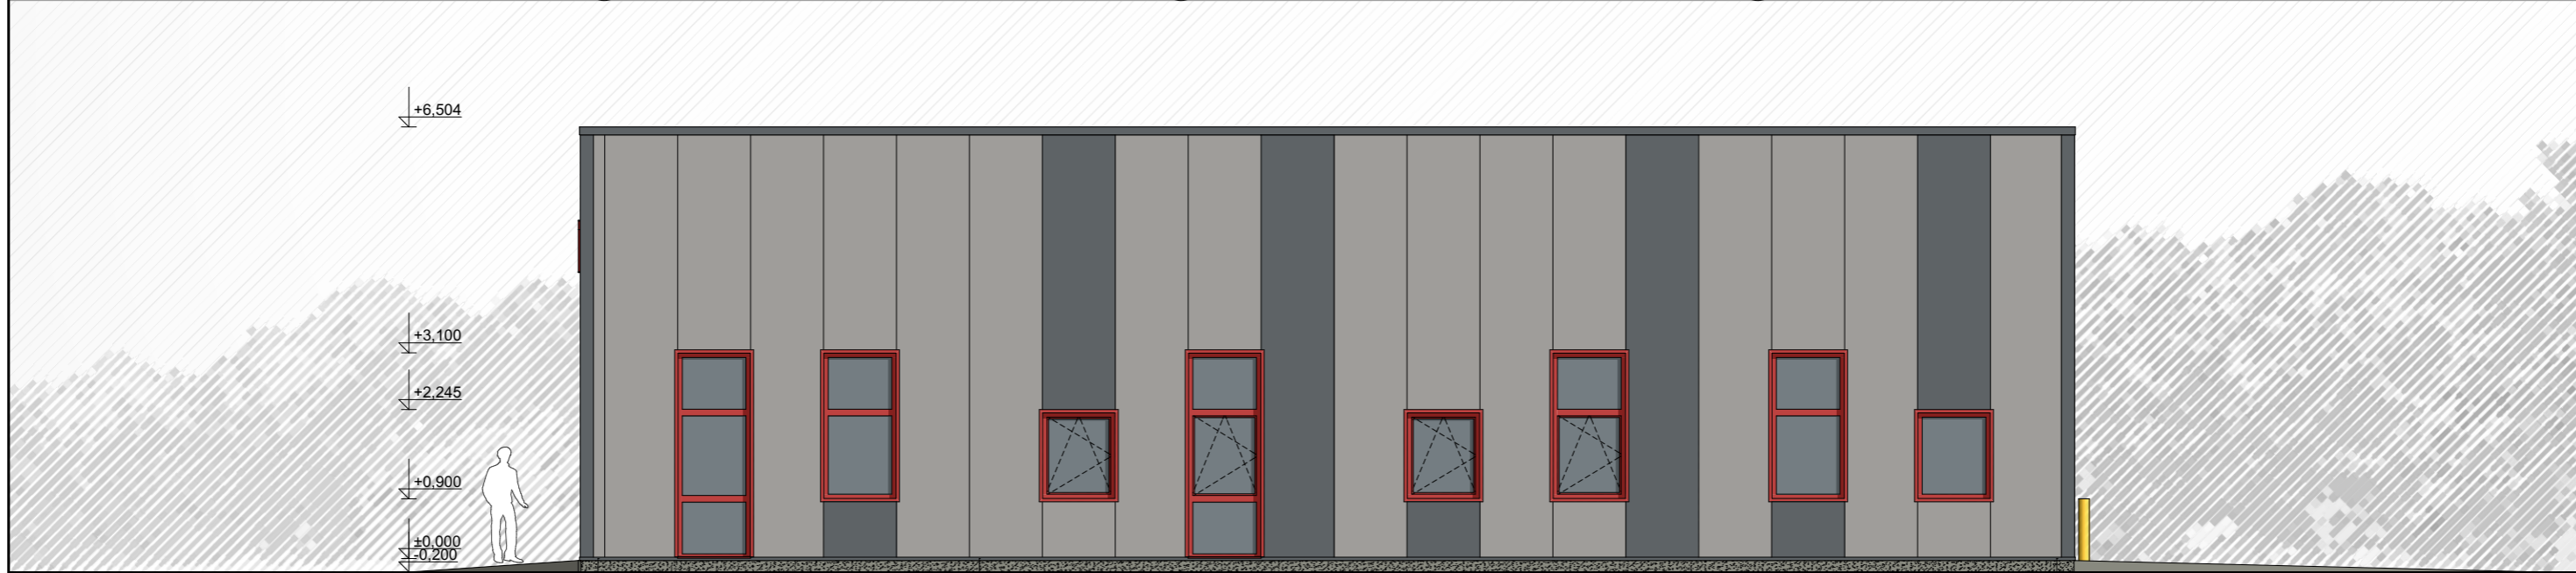
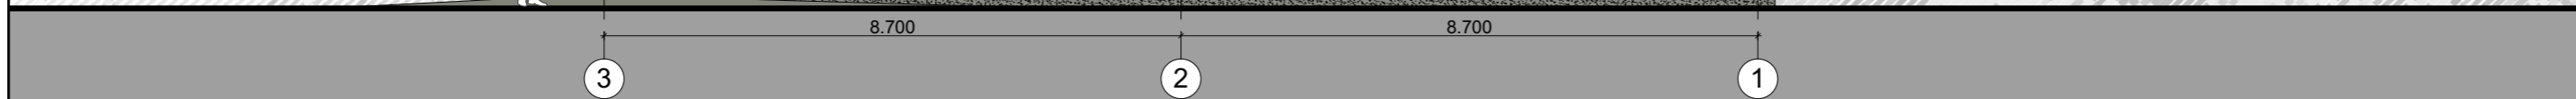


SUTARTINIAI ŽYMĖJIMAI

	Daugiasluoksnės - fasadinės plokštės. Išorės spalva - RAL 9007
	Daugiasluoksnės - fasadinės plokštės. Išorės spalva - RAL 7016
	Plastikiniai langai, durys. Spalva - raudona. RAL - 3000
	Plastikiniai langai, durys. Spalva - tamsi pilka. RAL - 9004
	Skarda. Parapeto, sienų, angų kampų ir siūlių apskardinimas. Spalva RAL - 7016
	Langų ir vitrinų įstiklinimas
	Nepermatomas vitrinų įstiklinimas - plokštė. RAL 7016

1. Keičiant gamintoją, arba gaminius - parinkti atitinkamas, arba analogiškas spalvas kitoje paletėje.
2. RAL spalvos, parinktos naudojant RAL K7 classic paletę. Gali būti parinktos ir kitos spalvos, toje pačioje, arba kito gamintojo paletę, kodus.

0	2020-04-07	Statybos leidimui			
LAIDA	IŠLEIDIMO DATA	LAIDOS STATUSAS. KEITIMO PRIEŽASTIS (JEI TAIKOMA)			
KVAL. PATV. DOK. NR.	UAB KAPSAI	Kapsų g. 77-1, Kaunas. Įmonės kodas: 304148978 Tel.Nr.: +37069947174. El. paštas: info@vilobis.lt	STATINIO PROJEKTO PAVADINIMAS Administracinės paskirties pastato su automobilių saugykla - garažu, Kauno raj.sav., Užliedžių sen, Giraitės k., Kaštonų g. 54 statybos projektas		
A1024	PV	Joseb Garanašvili		DOKUMENTO PAVADINIMAS	LAIDA
A1024	Arch.	Joseb Garanašvili		Pastato fasadai M 1:100	0
0024526	Arch.	Ernestas Venckus		DOKUMENTO ŽYMUO	LAPAS
LT	STATYTOJAS IR (ARBA) UŽSAKOVAS UAB "Construction trade"			2020-04-07-JG-363-TP-PP-B-04.	LAPŲ
					1
					1

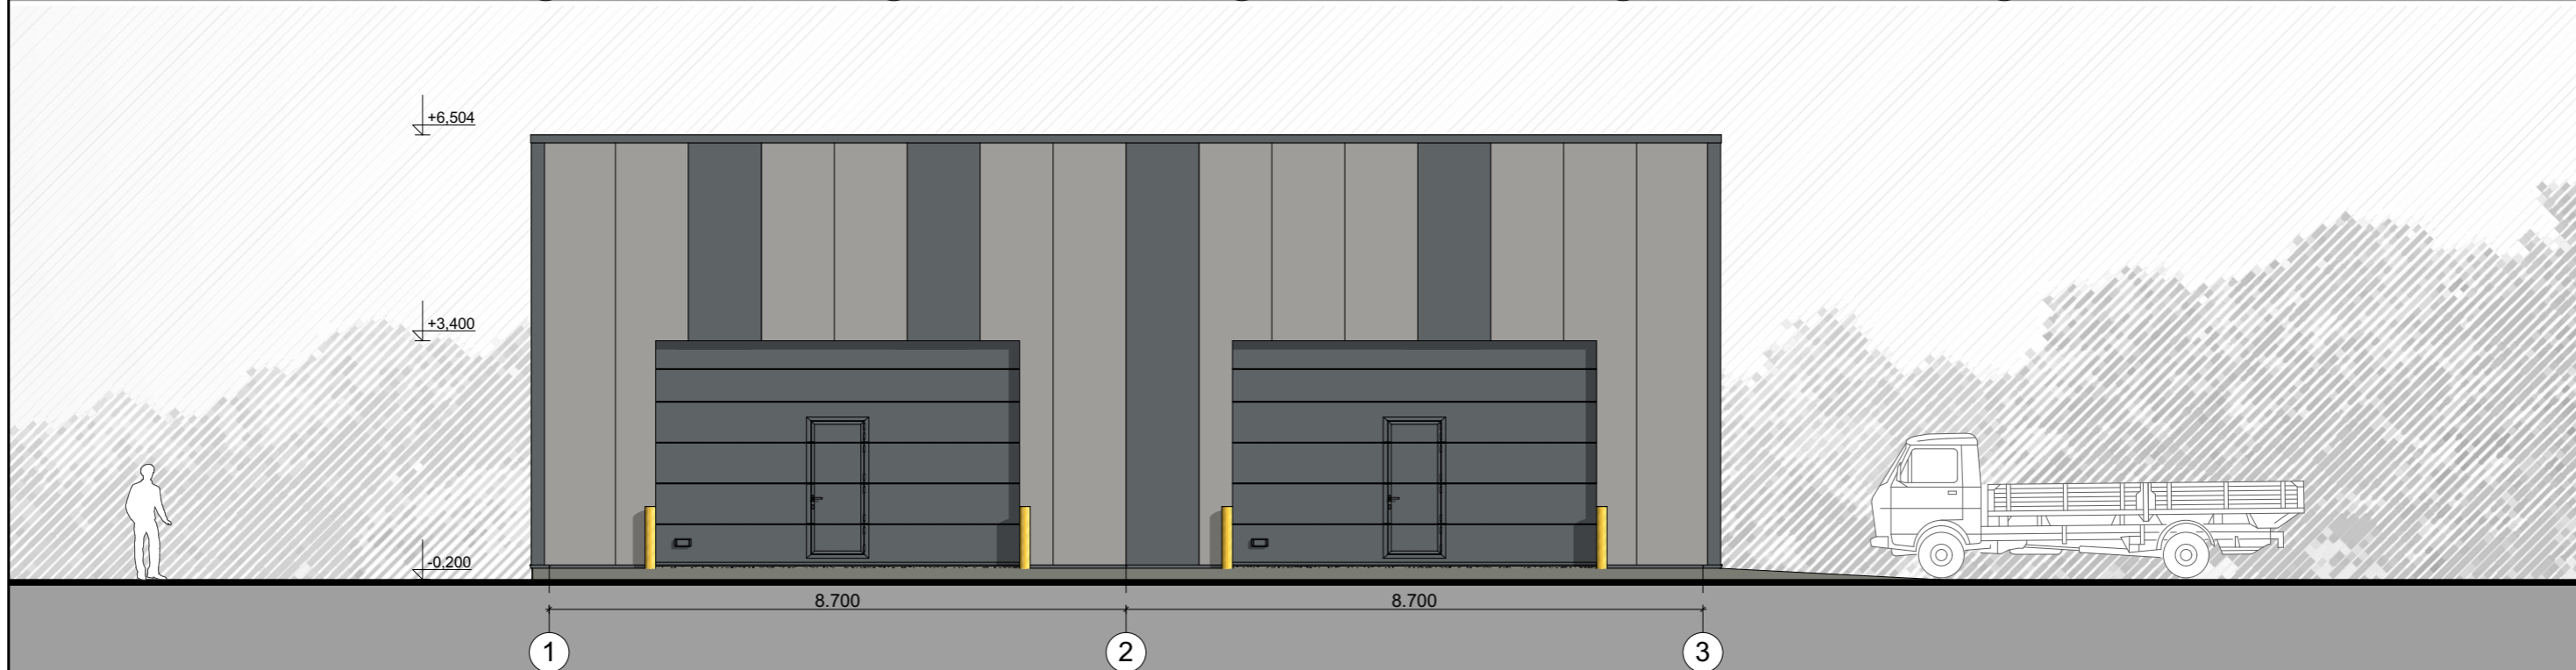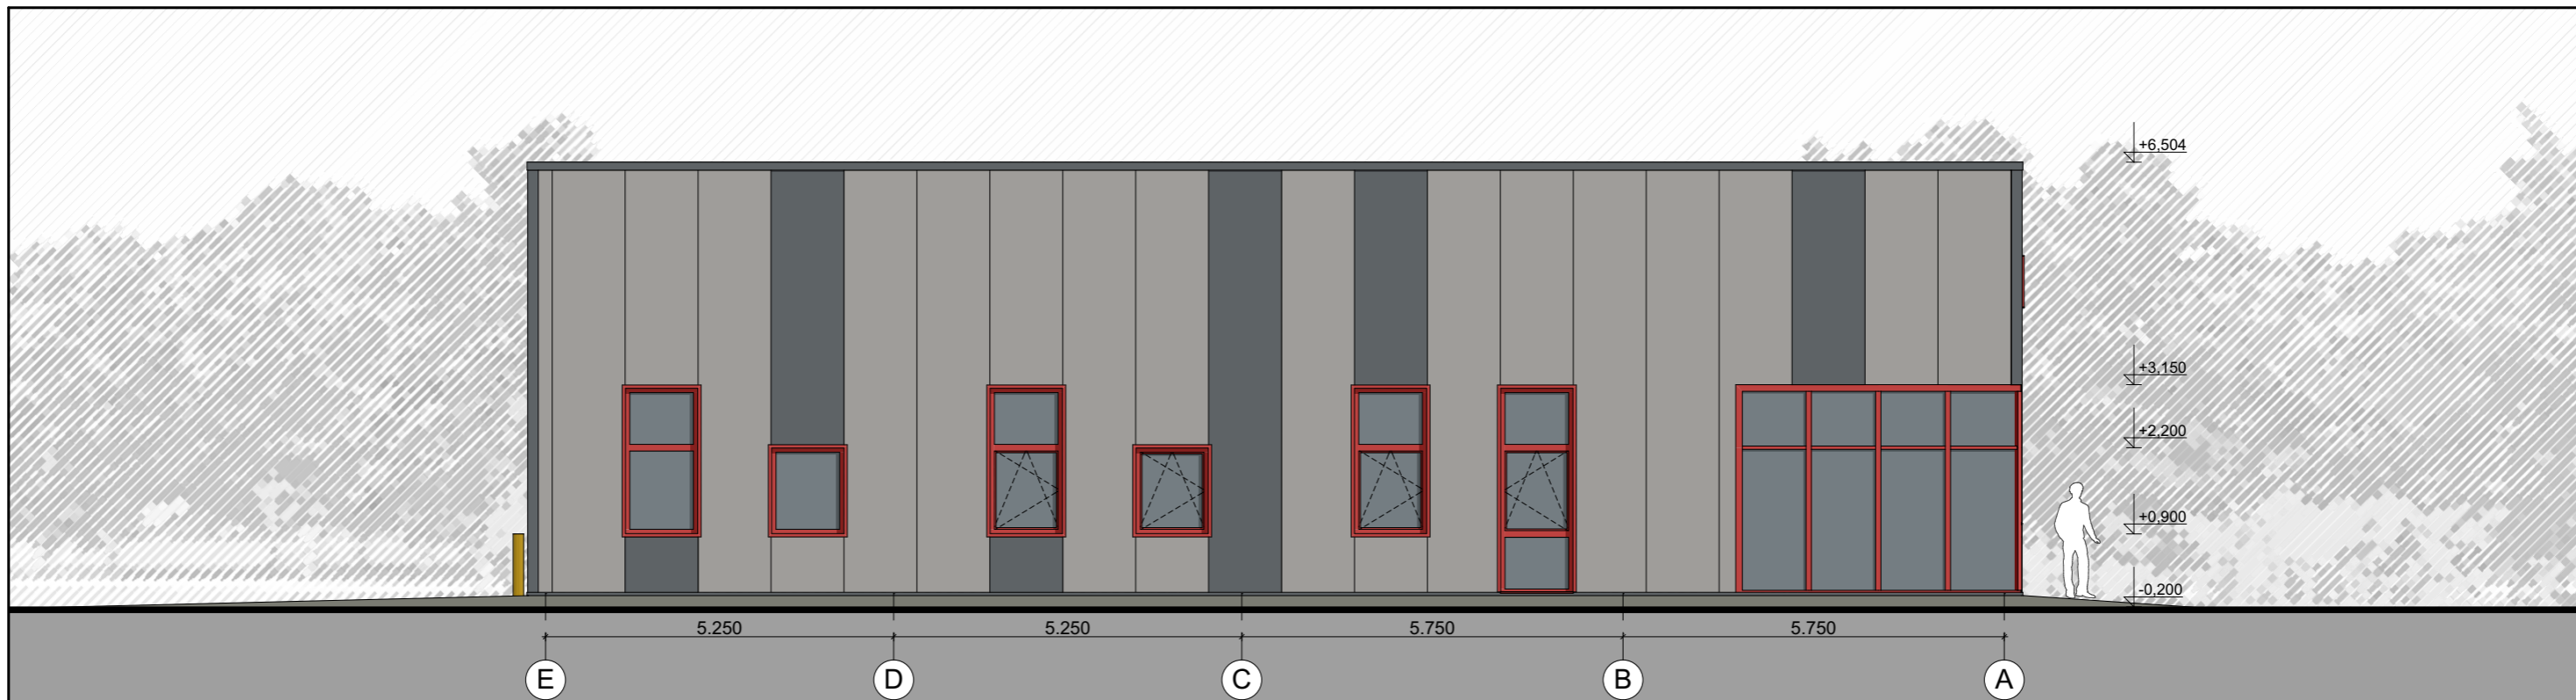


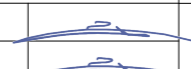
SUTARTINIAI ŽYMĖJIMAI

	Daugiasluoksnės - fasadinės plokštės. Išorės spalva - RAL 9007
	Daugiasluoksnės - fasadinės plokštės. Išorės spalva - RAL 7016
	Plastikiniai langai, durys. Spalva - raudona. RAL - 3000
	Plastikiniai langai, durys. Spalva - tamsi pilka. RAL - 9004
	Skarda. Parapeto, sienų, angų kampų ir siūlių apskardinimas. Spalva RAL - 7016
	Langų ir vitrinų įstiklinimas
	Nepermatomas vitrinų įstiklinimas - plokštė. RAL 7016

1. Keičiant gamintoją, arba gaminius - parinkti atitinkamas, arba analogiškas spalvas kitoje paletėje.
2. RAL spalvos, parinktos naudojant RAL K7 classic paletę. Gali būti parinktos ir kitos spalvos, toje pačioje, arba kito gamintojo paletę, kodus.

0	2020-04-07	Statybos leidimui
LAIDA	IŠLEIDIMO DATA	LAIIDOS STATUSAS. KEITIMO PRIEŽASTIS (JEI TAIKOMA)
KVAL. PATV. DOK. NR.	Kapsų g. 77-1, Kaunas. Įmonės kodas: 304148978 Tel.Nr.: +37069947174. El. paštas: info@vilobis.lt	STATINIO PROJEKTO PAVADINIMAS Administracinės paskirties pastato su automobilių saugykla - garažu, Kauno raj.sav., Užliedžių sen, Giraitės k., Kaštonų g. 54 statybos projektas
A1024	PV	Joseb Garanašvili
A1024	Arch.	Joseb Garanašvili
0024526	Arch.	Ernestas Venckus
LT	STATYTOJAS IR (ARBA) UŽSAKOVAS	 UAB "Construction trade"
DOKUMENTO PAVADINIMAS		LAIDA
Pastato fasadai M 1:100		0
DOKUMENTO ŽYMUO		LAPAS
2020-04-07-JG-363-TP-PP-B-05.		LAPŲ
		1
		1


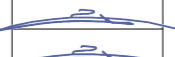



0	2020-04-07	Statybos leidimui				
LAIDA	IŠLEIDIMO DATA	LAIDOS STATUSAS. KEITIMO PRIEŽASTIS (JEI TAIKOMA)				
KVAL. PATV. DOK. NR.	 Kapsų g. 77-1, Kaunas. Įmonės kodas: 304148978 Tel.Nr.: +37069947174. El. paštas: info@vilobis.lt		STATINIO PROJEKTO PAVADINIMAS Administracinės paskirties pastato su automobilių saugykla - garažu, Kauno raj.sav., Užliedžių sen, Giraitės k., Kaštonų g. 54 statybos projektas			
A1024	PV	Joseb Garanašvili	 		DOKUMENTO PAVADINIMAS	LAIDA
A1024	Arch.	Joseb Garanašvili			Pastato vizualizacijos M 1:1	0
0024526	Arch.	Ernestas Venckus				
LT	STATYTOJAS IR (ARBA) UŽSAKOVAS		DOKUMENTO ŽYMUO		LAPAS	LAPŲ
	UAB "Construction trade"		2020-04-07-JG-363-TP-PP-B-06.		1	1



0	2020-04-07	Statybos leidimui			
LAIDA	IŠLEIDIMO DATA	LAIDOS STATUSAS. KEITIMO PRIEŽASTIS (JEI TAIKOMA)			
KVAL. PATV. DOK. NR.	UAB KAPSAI	Kapsų g. 77-1, Kaunas. Įmonės kodas: 304148978 Tel.Nr.: +37069947174. El. paštas: info@vilobis.lt	STATINIO PROJEKTO PAVADINIMAS Administracinės paskirties pastato su automobilių saugykla - garažu, Kauno raj.sav., Užliedžių sen, Giraitės k., Kaštonų g. 54 statybos projektas		
A1024	PV	Joseb Garanašvili	DOKUMENTO PAVADINIMAS		LAIDA
A1024	Arch.	Joseb Garanašvili	Pastato vizualizacijos M 1:1		0
0024526	Arch.	Ernestas Venckus			
LT	STATYTOJAS IR (ARBA) UŽSAKOVAS UAB "Construction trade"		DOKUMENTO ŽYMUO 2020-04-07-JG-363-TP-PP-B-07.		LAPAS 1
					LAPŲ 1



0	2020-04-07	Statybos leidimui				
LAIDA	IŠLEIDIMO DATA	LAIDOS STATUSAS. KEITIMO PRIEŽASTIS (JEI TAIKOMA)				
KVAL. PATV. DOK. NR.	 Kapsų g. 77-1, Kaunas. Įmonės kodas: 304148978 Tel.Nr.: +37069947174. El. paštas: info@vilobis.lt		STATINIO PROJEKTO PAVADINIMAS Administracinės paskirties pastato su automobilių saugykla - garažu, Kauno raj.sav., Užliedžių sen, Giraitės k., Kaštonų g. 54 statybos projektas			
A1024	PV	Joseb Garanašvili			LAIDA	
A1024	Arch.	Joseb Garanašvili			0	
0024526	Arch.	Ernestas Venckus			0	
LT	STATYTOJAS IR (ARBA) UŽSAKOVAS				DOKUMENTO ŽYMUO	LAPAS
	UAB "Construction trade"		2020-04-07-JG-363-TP-PP-B-08.		1	1