


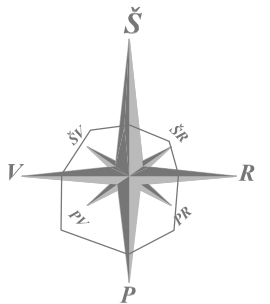


ŽEMĖS SKYPO RIBA

ATESTATO NR. 1727		 UAB "STATINIŲ PROJEKTAVIMO BIURAS" <small>ZIKARO 41A, PANEVŽYS TEL.8(45)508259, FAKS.8(45)508258</small>			Objektas: KITOS INŽINERINĖS PASKIRTIES STATINIO (AUTOMOBILIŲ SAVITARNOS PLOVYKLOS STOGINĖS) VILNIAUS G.65, UKMERGĖJE STATYBOS PROJEKTAS		
ATESTATO NR.	PARĖIGOS	PAVARDĖ	PARAŠAS	DATA	Brėžinys: SITUACIJOS SHEMA	LAIDA	
1856	PV	R.PILKAUSKAS		2017		0	
A101	PDV	V.UNDŽĖNAS		2017			
ETAPAS	Užsakovas:	UAB „Hakonlita“,			Indeksas:	LAPAS	LAPŲ
P					P/742-TP-SP-1	1	1

69/44 - 0137


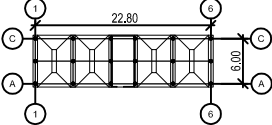
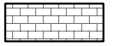


SKLYPO PLANAS M1:500



EKSPLIKACIJA

1. PLOVYKLOS STIGINĖ
2. TECHNINĖ PATALPA (KONTEINERIS)
3. AUTOMOBILIŲ SIURBIMOSI AIKŠTELĖ

SUTARTINIAI PAŽYMĖJIMAI :

-  SKLYPO RIBA
-  PROJ. SAVITARNOS PLOVYKLA
-  PROJ. BETONO TRINKELIŲ DANGA
-  PROJ. GATVĖS BORTAI
-  PROJ. ŽALIA VEJA


IŠKELIAMAI ,NAIKINAMI INŽINERINIAI TINKLAI , ĮRENGINIAI :

-  RYŠIAI
-  KERTAMI MEDŽIAI

DANGŲ ŽINIARAŠTIS

DANGOS PAVADINIMAS	MATO VNT.	KIEKIS VISO
BETONO TRINKELIU DANGA	m ²	880,0
GATVĖS BORTAI	m	142,0
ŽALIA VEJA	m ²	1457,0


±0,00=63,40

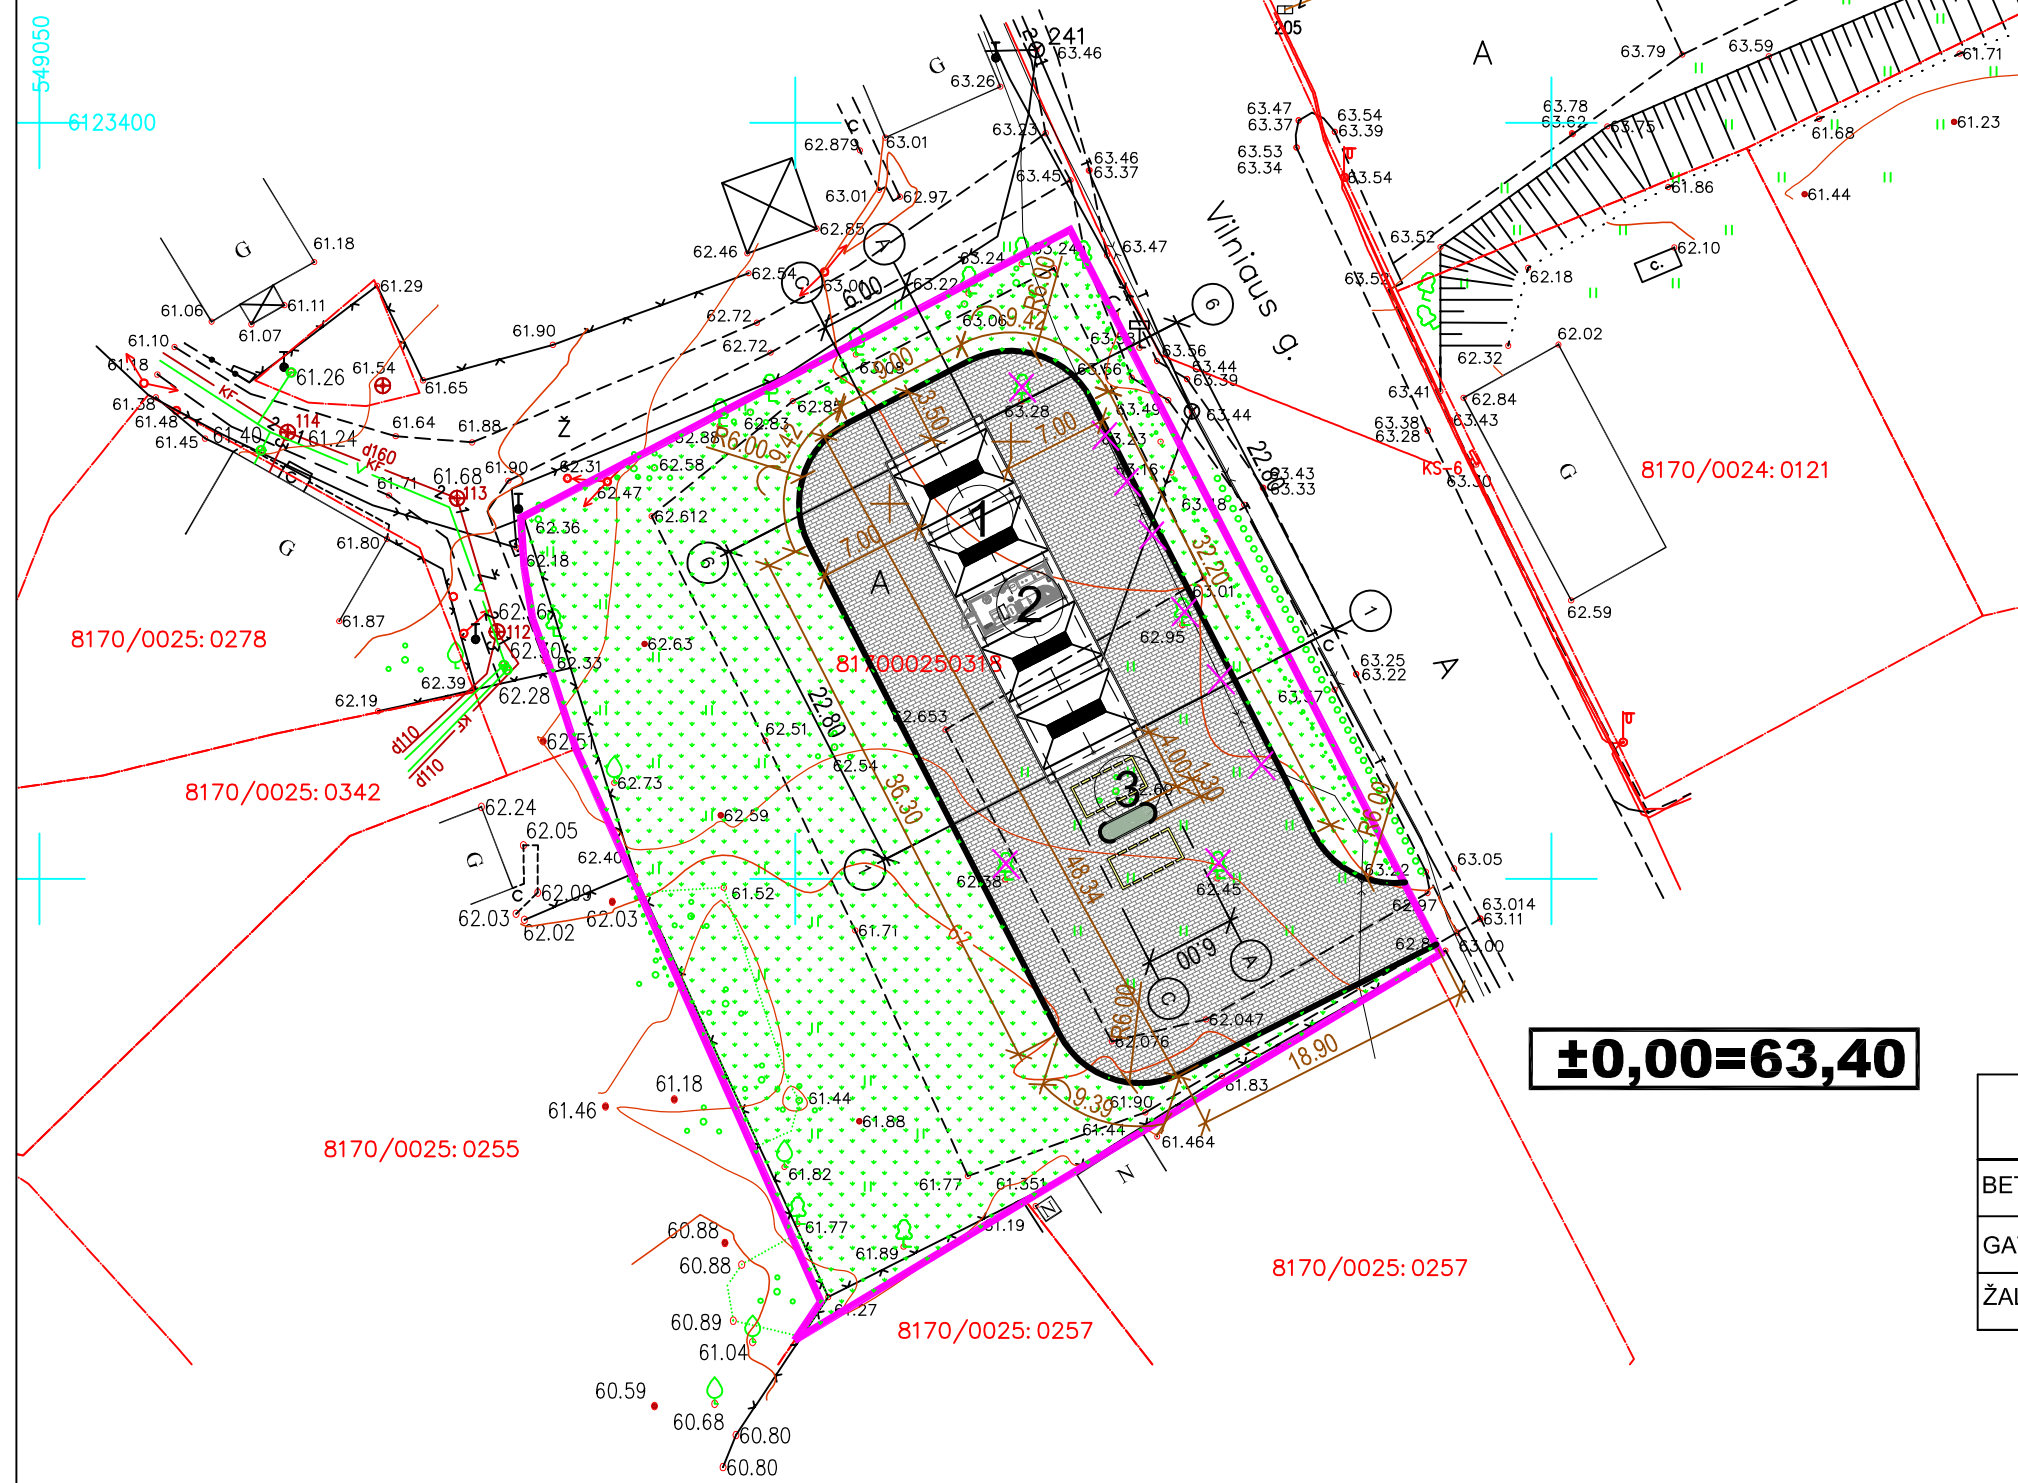


ATESTATO NR. 1727	SPB UAB "STATINIŲ PROJEKTAVIMO BIURAS" <small>ŽŪKARO 41A, PANEVYŽYŠ TEL.8(45)508259, FAKS.8(45)508258</small>				Objektas: KITOS INŽINERINĖS PASKIRTIES STATINIO (AUTOMOBILIŲ SAVITARNOS PLOVYKLOS STIGINĖS) VILNIAUS G.65 , UKMERGĖJE STATYBOS PROJEKTAS		
ATESTATO NR. 1856	PARĖIGOS PV	PAVARDĖ R.PILKAUSKAS	PARAŠAS	DATA 2017	Brėžinys:		LAIDA
A101	PDV	V.UNDŽĖNAS		2017	SKLYPO SUTVARKYMO PLANAS		0
ETAPAS P	Užsakovas: UAB „Hakonlita“,				Indeksas: P/742-TP-SP-4		LAPAS 4
						LAPŲ	1

1-6
M 1:100


RAUDONA

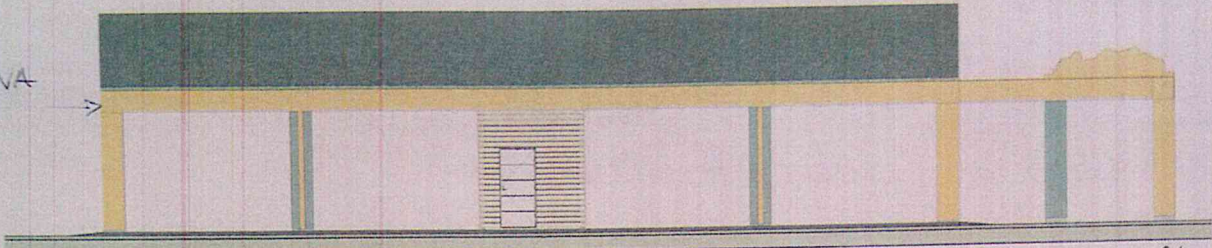

6-1
M 1:100

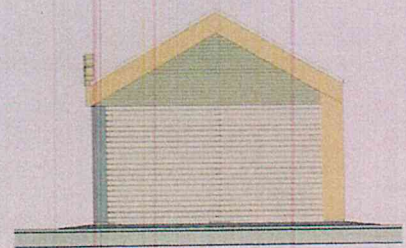

A-C
M 1:100

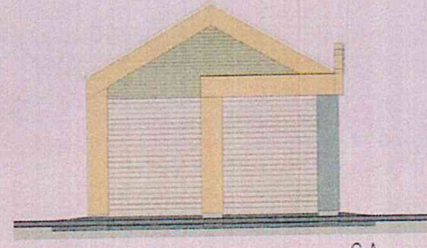

C-A
M 1:100

SUDERINTA 2020-07-24
Ukmergės raj.
administrācijas vyr. architektas
Artūras Sakalauskas



PUTOK

10
20
30
40





