



UAB VILKAVIŠKIO ARCHITEKTŪROS BIURAS					<b>SPORTO PASKIRTIES INŽINERINIO STATINIO - FUTBOLŲ AIKŠTELĖS</b> Vilkaviškio r. sav., Vilkaviškio m., J. Basanavičiaus g. 17, <b>STATYBOS PROJEKTAS</b>		
804A	PV/PDV	A. GAILEVIČIENĖ	<i>atlyg</i>	2020	brėžinys FUTBOLŲ AIKŠTELĖS PLANAS, M 1:200	laida	
	Archit.	L. TAMULYNAITĖ	<i>atlyg</i>	2020		0	
etapas PP	statytojas VILKAVIŠKIO „AŽUOLO“ PROGIMNAZIJA				brėžinio žymuo 38/2020-01-PP-SP-B-2	lapas 1	lapų 1

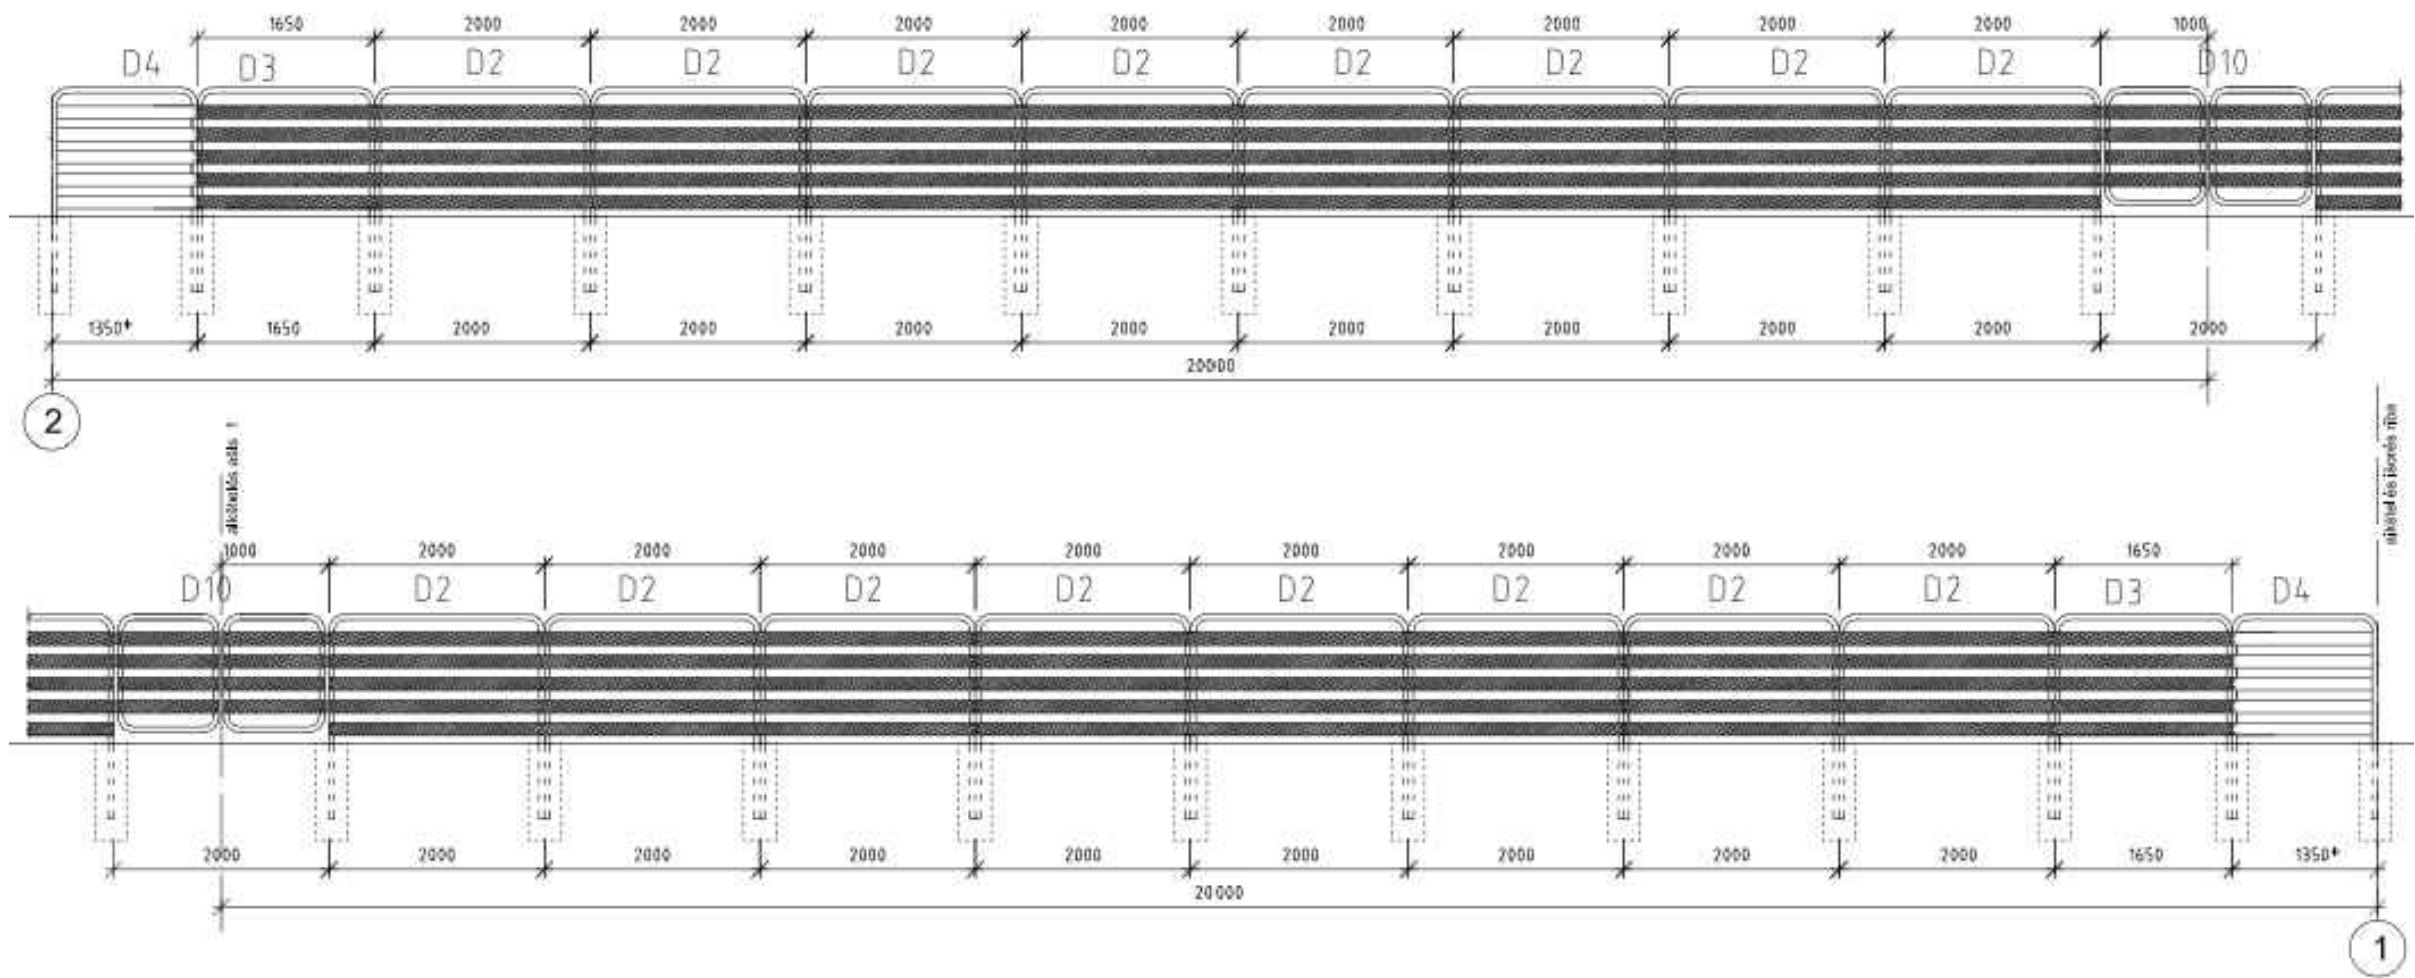

UAB VILKAVIŠKIO ARCHITEKTŪROS BIURAS					SPORTO PASKIRTIES INŽINERINIO STATINIO - FUTBOLŲ AIKŠTELĖS, Vilkaviškio r. sav., Vilkaviškio m., J. Basanavičiaus g. 17, STATYBOS PROJEKTAS		
804A	PV/PDV	A. GAILEVIČIENĖ	<i>[Signature]</i>	2020	brėžinys FASADAS TARP AŠIŲ 2-1, M 1:100	laida	
	Archit.	L. TAMULYNAITĖ	<i>[Signature]</i>	2020		0	
etapas	statytojas	VILKAVIŠKIO „AŽUOLO“ PROGIMNAZIJA			brėžinio žymuo	lapas	lapų
PP					38/2020-01-PP-SP-B-3	1	1

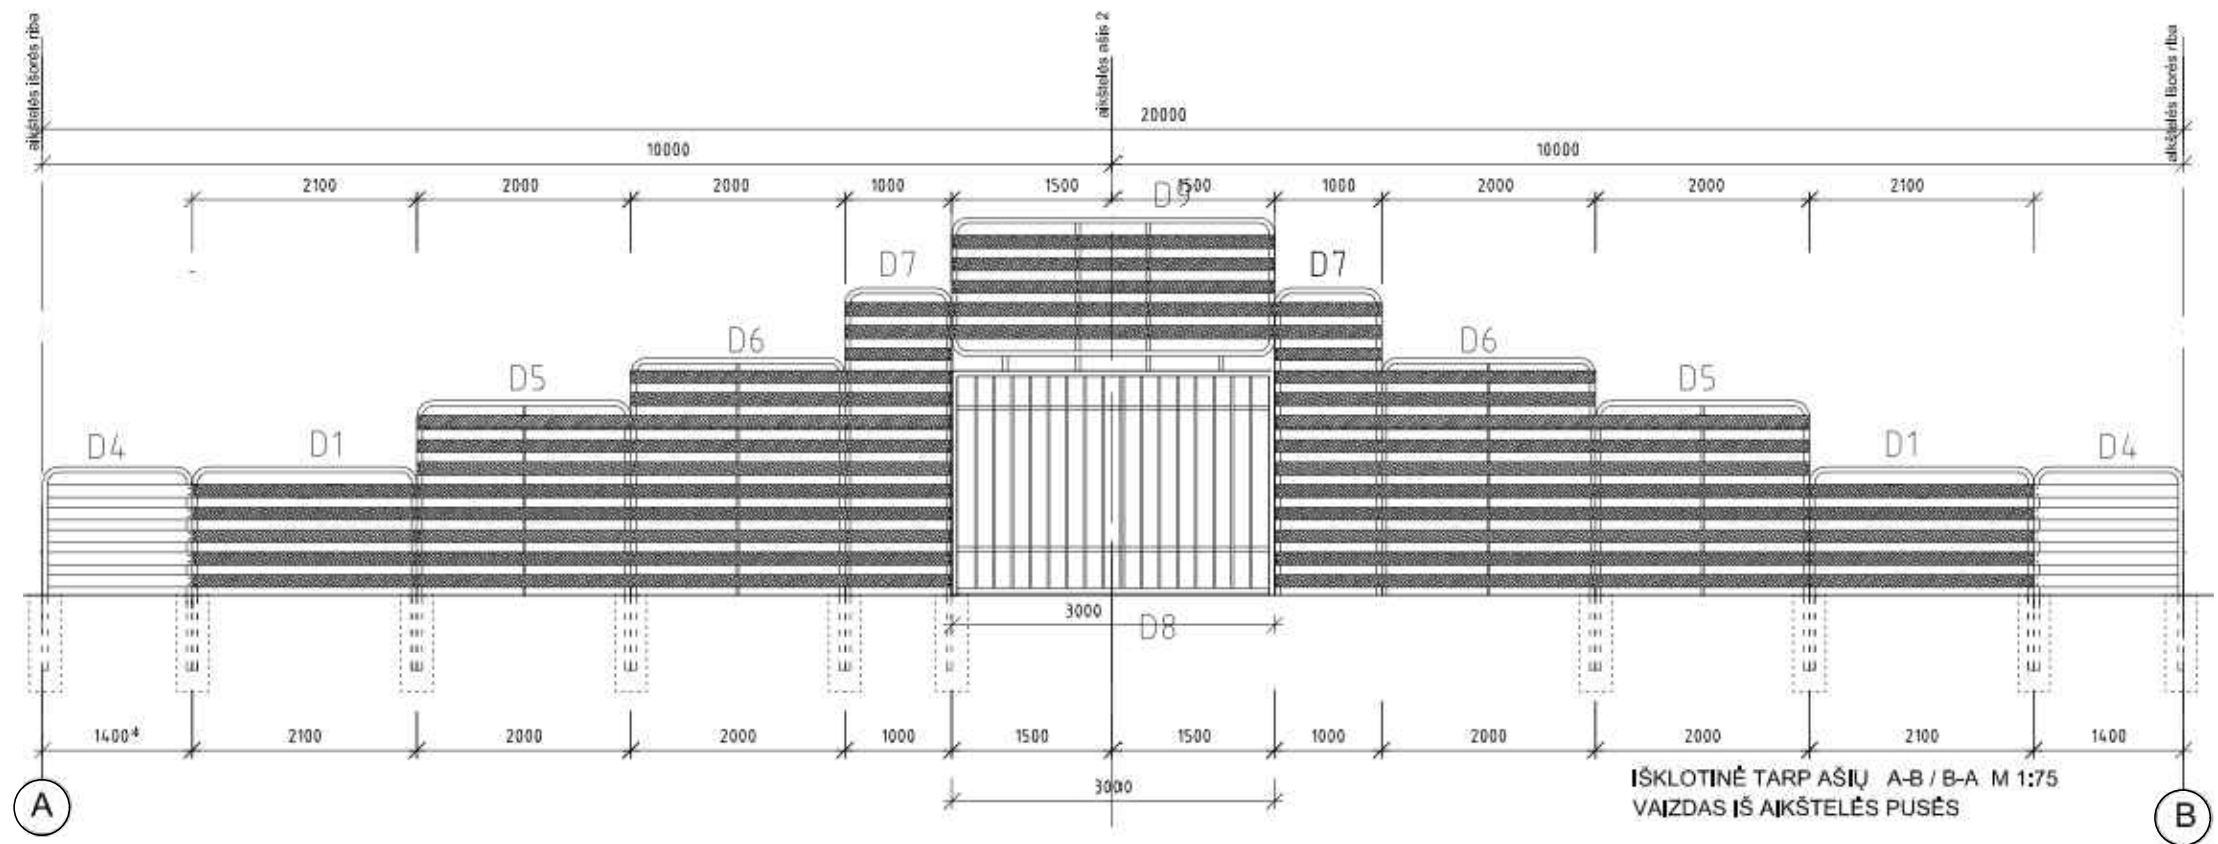

UAB VILKAVIŠKIO ARCHITEKTŪROS BIURAS					SPORTO PASKIRTIES INŽINERINIO STATINIO - FUTBOLŲ AIKŠTELĖS Vilkaviškio r. sav., Vilkaviškio m., J. Basanavičiaus g. 17, STATYBOS PROJEKTAS		
804A	PV/PDV	A. GAILEVIČIENĖ	<i>atly</i>	2020	brėžinys	laida	
	Archit.	L. TAMULYNAITĖ	<i>atly</i>	2020	FASADAS TARP AŠIŲ A-B (ir B-A), M 1:100		0
etapas	statytojas	VILKAVIŠKIO „AŽUOLO“ PROGIMNAZIJA			brėžinio žymuo	lapas	lapų
PP					38/2020-01-PP-SP-B-5	1	1