










SUTARTINIAI ŽYMĖJIMAI


-  KADASTRINIAI SUFORMUOTO SKLYPO RIBA (2101/0003:266 Klaipėdos m.k.v.), SKLYPO PLOTAS - 0,1071ha
-  KAIMYNIŲ KADASTRINIAI SUFORMUOTI SKLYPAI
-  PATEKIMAS Į PASTATĄ
-  PATEKIMAS Į SKLYPĄ
-  REMONTUOJAMO PASTATO PAŽYMĖJIMAS PLANE
-  REMONTUOJAMAS PASTATAS TURGAUS G.15
-  IŠSIKŠANTI KONSTRUKCIJA - SIENŲ APŠILTINIMAS

0	2020-09	STATYBOS LEIDIMUI, KONKURSUI IR STATYBAI		
LAIDA	IŠLEIDIMO DATA	LAIDOS STATUSAS, KEITIMO PRIEŽASTIS (JEI TAIKOMA)		
KVAL. PATV. DOK. NR.	 UAB "Structurus", Vilties g. 4-1, Klaipėda Tel. 8 46 213300 El. paštas: info@structurus.lt		STATINIO PROJEKTO PAVADINIMAS ADMINISTRACINIO PASTATO (7.2) TURGAUS G. 15 KLAIPĖDOJE, PASKIRTIES KEITIMO Į VIEŠBUČIŲ PASKIRTIES PASTATĄ (7.1) - SVEČIŲ NAMUS SU MAITINIMO PASKIRTIES PATALPOMIS, SUFORMUOJANT NAUJUS TURTINIUS VIENETUS IR ATLIKANT KAPITALINĮ REMONTĄ PROJEKTAS	
PV	A 1694	I. KRASNICKIENĖ	DOKUMENTO PAVADINIMAS	
PDV	0621	I. KRASNICKIENĖ	SITUACIJOS SCHEMA	
DIPL. NR.	A 022362	V. ŠEPUTIENĖ	DOKUMENTO ŽYMUO	
LT	L. S.		2002-PP-SP-B-01	LAPAS LAPŲ
			1	1


RŪSIO PLANAS

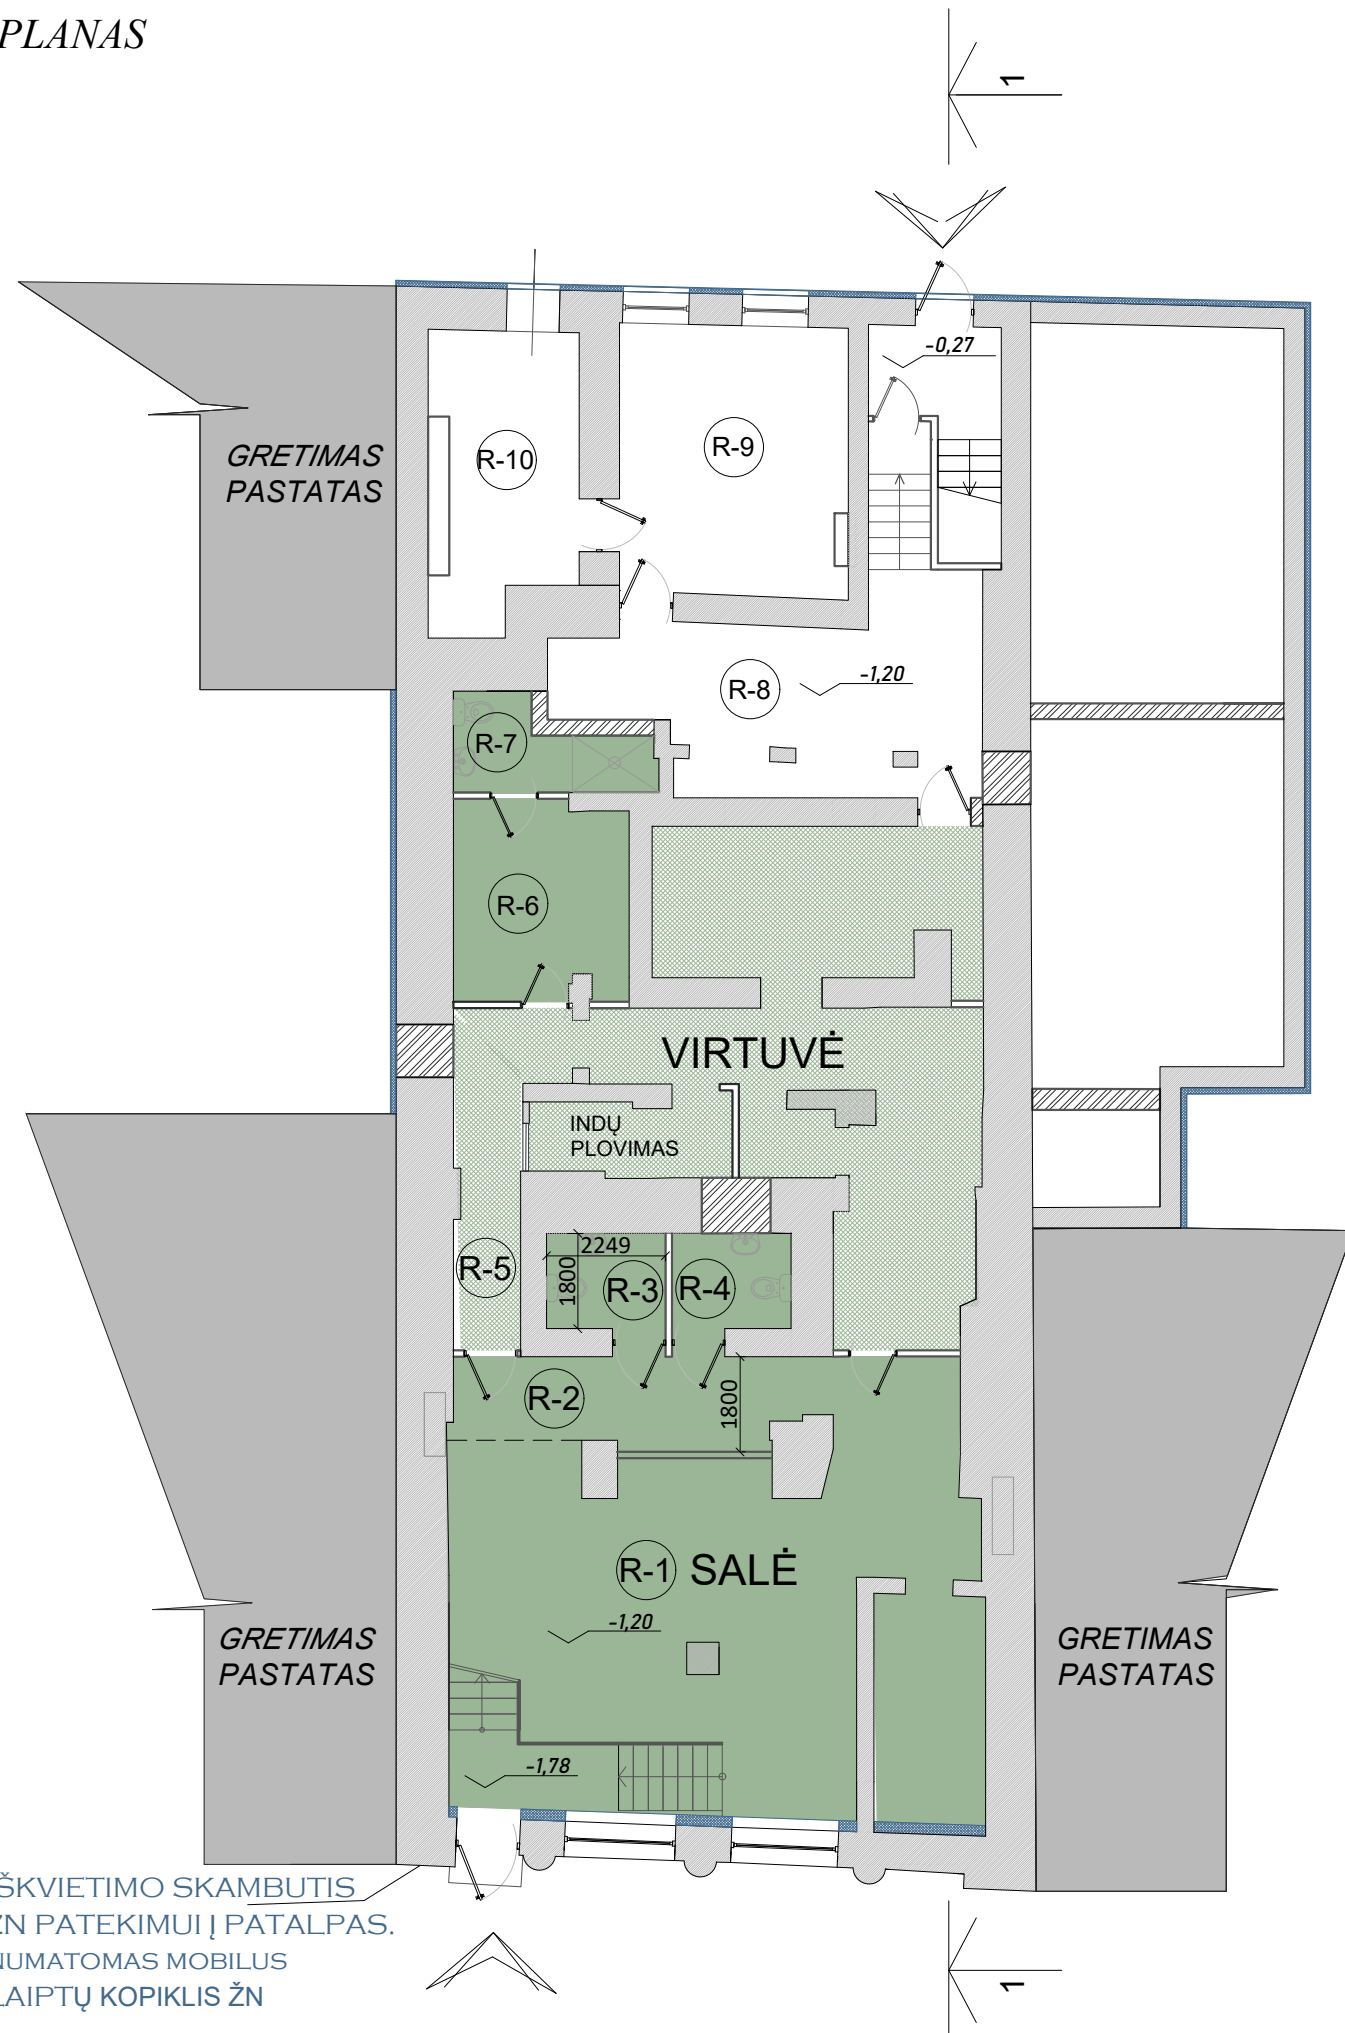

SUTARTINIAI PAŽYMĖJIMAI

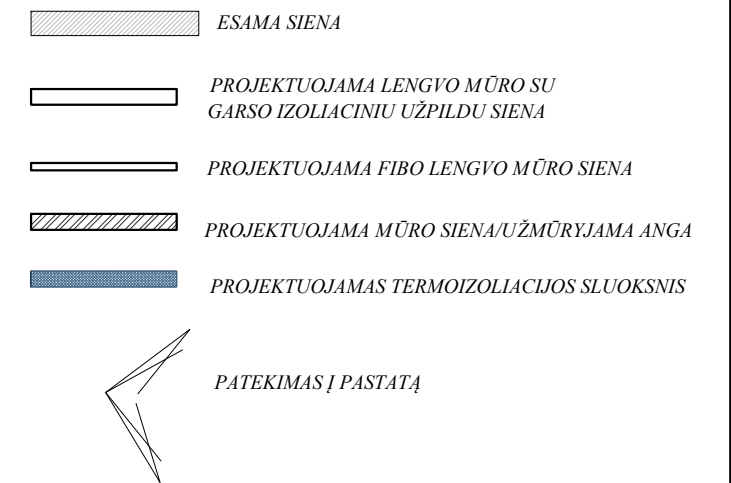

NAUJŲ NEKILNOJAMOJO TURTO KADASTRO OBJEKTŲ FORMAVIMO SCHEMA: FORMUOJAMI NAUJI NEKILNOJAMOJO TURTO KADASTRO OBJEKTAI:

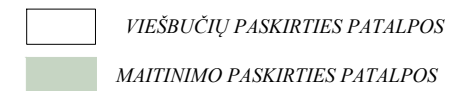

RŪSIO PATALPŲ EKSPLIKACIJA

Maitinimo paskirties patalpos:			OBJEKTAS NR.10
Nr.	Pavadinimas	Plotas m ²	
R-1	SALĖ	59,45m ²	
R-2	Koridorius	10,88m ²	
R-3	Tualetas	4,05 m ²	
R-4	Tualetas	4,05 m ²	
R-5	VIRTUVĖ	60,90 m ²	
R-6	Personalo patalpa	12,26 m ²	
R-7	Tualetas su dušu	5,36 m ²	
Bendras plotas:		156,95 m ²	

Nr.	Pavadinimas	Plotas m ²
R-8	Techninė patalpa	25,50 m ²
R-9	Techninė patalpa	21,78 m ²
R-10	Techninė patalpa	13,96m ²
Bendras plotas:		61,24 m ²

Bendras rūšio plotas: 218,19 m²

T. sk.:


1) Viešbučių pask. patalpų plotas: 61,24 m²
TECHNINĖS PATALPOS: 61,24 m²

2) Maitinimo pask. pat. bendras plotas: 156,95m²

PASTABA:

Žmonių su negalia patekimui į maitinimo patalpas numatomas iškvietimo skambutis prie įėjimo į maitinimo patalpas. Iškvietimas žmogus negaliojant laiptų kopikliu padės patekti į kavinės patalpas.

IŠKVIETIMO SKAMBUTIS
ŽŪN PATEKIMUI Į PATALPAS.
NUMATOMAS MOBILUS
LAIPTŲ KOPIKLIS ŽŪN

0	2020-09	STATYBOS LEIDIMUI, KONKURSUI IR STATYBAI		
LAIDA	IŠLEIDIMO DATA	LAIDOS STATUSAS, KEITIMO PRIEŽASTIS (JEI TAIKOMA)		
KVAL. PATV. DOK. NR.	 UAB "Structurus", Vilties g. 4-1, Klaipėda Tel. 8 46 213300 El. paštas: info@structurus.lt		STATINIO PROJEKTO PAVADINIMAS ADMINISTRACINIO PASTATO (7.2) TURGAUS G. 15 KLAIPĖDOJE, PASKIRTIES KEITIMO Į VIEŠBUČIŲ PASKIRTIES PASTATĄ (7.1) - SVEČIŲ NAMUS SU MAITINIMO PASKIRTIES PATALPOMIS IR BUTAIS, SUFORMUOJANT NAUJUS TURTINIUS VIENETUS IR ATLIKANT KAPITALINĮ REMONTĄ PROJEKTAS	
PV	A 1694	I. KRASNICKIENĖ	DOKUMENTO PAVADINIMAS	
PDV	0621	I. KRASNICKIENĖ	RŪSIO PLANAS	
DIPL. NR.	A 022362	V. ŠEPUTIENĖ	DOKUMENTO ŽYMUO	
LT	STATYTOJAS IR (ARBA) UŽSAKOVAS		DOKUMENTO ŽYMUO	
	L. S.		2002-PP-SA.B-01	
			LAPAS	LAPŲ
			1	1

PIRMO AUKŠTO PLANAS

SUTARTINIAI PAŽYMĖJIMAI

- ESAMA SIENA
- PROJEKTUOJAMA LENGVO MŪRO SU GARSO IZOLIACINIŲ UŽPILDŲ SIENA
- PROJEKTUOJAMA FIBO LENGVO MŪRO SIENA
- PROJEKTUOJAMA MŪRO SIENA/UŽMŪRYJAMA ANGA
- PROJEKTUOJAMAS TERMOIZOLIACIJOS SLUOKSNIS

PATEKIMAS Į PASTATĄ

NAUJŲ NEKILNOJAMOJO TURTO KADASTRO OBJEKTŲ FORMAVIMO SCHEMA:
FORMUOJAMI NAUJI NEKILNOJAMOJO TURTO KADASTRO OBJEKTAI:

VIEŠBUČIŲ PASKIRTIES PATALPOS

MAITINIMO PASKIRTIES PATALPOS


PIRMO AUKŠTO PATALPŲ EKSPLIKACIJA

Maitinimo paskirties patalpos:			OBJEKTAS NR.10
Nr.	Pavadinimas	Plotas m ²	
1-1	Kavinės salė, baras	160,53 m ²	
1-1A	Virtuvė	54,81 m ²	
1-1B	Tualetas	1,67 m ²	
1-1C	Tualetas	6,24 m ²	
Bendras plotas:		223,25 m ²	
Maitinimo paskirties patalpos:			OBJEKTAS NR.1
Nr.	Pavadinimas	Plotas m ²	
1-2	Koridorius	3,06 m ²	
1-3	Koridorius	11,81 m ²	
1-3A	Koridorius	4,26 m ²	
Bendras plotas:		19,13 m ²	
POILSIO NUMERIS Nr.1:			OBJEKTAS NR.1
Nr.	Pavadinimas	Plotas m ²	
1-4	Koridorius	4,37 m ²	
1-5	San. mazgas	5,11 m ²	
1-6	Kambarys	18,77 m ²	
1-7	Kambarys	11,48 m ²	
Bendras plotas:		39,73 m ²	
Maitinimo paskirties patalpos:			OBJEKTAS NR.10
Nr.	Pavadinimas	Plotas m ²	
1-11	Koridorius	3,57 m ²	
1-12	San. mazgas	5,71 m ²	
1-13	Kabinetas	22,38 m ²	
Bendras plotas:		31,66 m ²	

Bendras I aukšto plotas: 325,38 m²

- T. sk.:
- 1) Viešbučių pask. patalpų plotas: 70,47 m²
 - POILSIO NUMERIAI: 39,73 m²**
 - VIEŠBUČIO KORIDORIAI: 30,74 m²
 - 2) Maitinimo pask. pat. bendras plotas: 254,91 m²


PASTABA:
Žmonių su negalia patekimui į maitinimo patalpas numatomas iškvietimo skambutis prie įėjimo į maitinimo patalpas. Iškvietimas žmogus negalėjimui laiptų kopikliu padės patekti į kavinės patalpas.

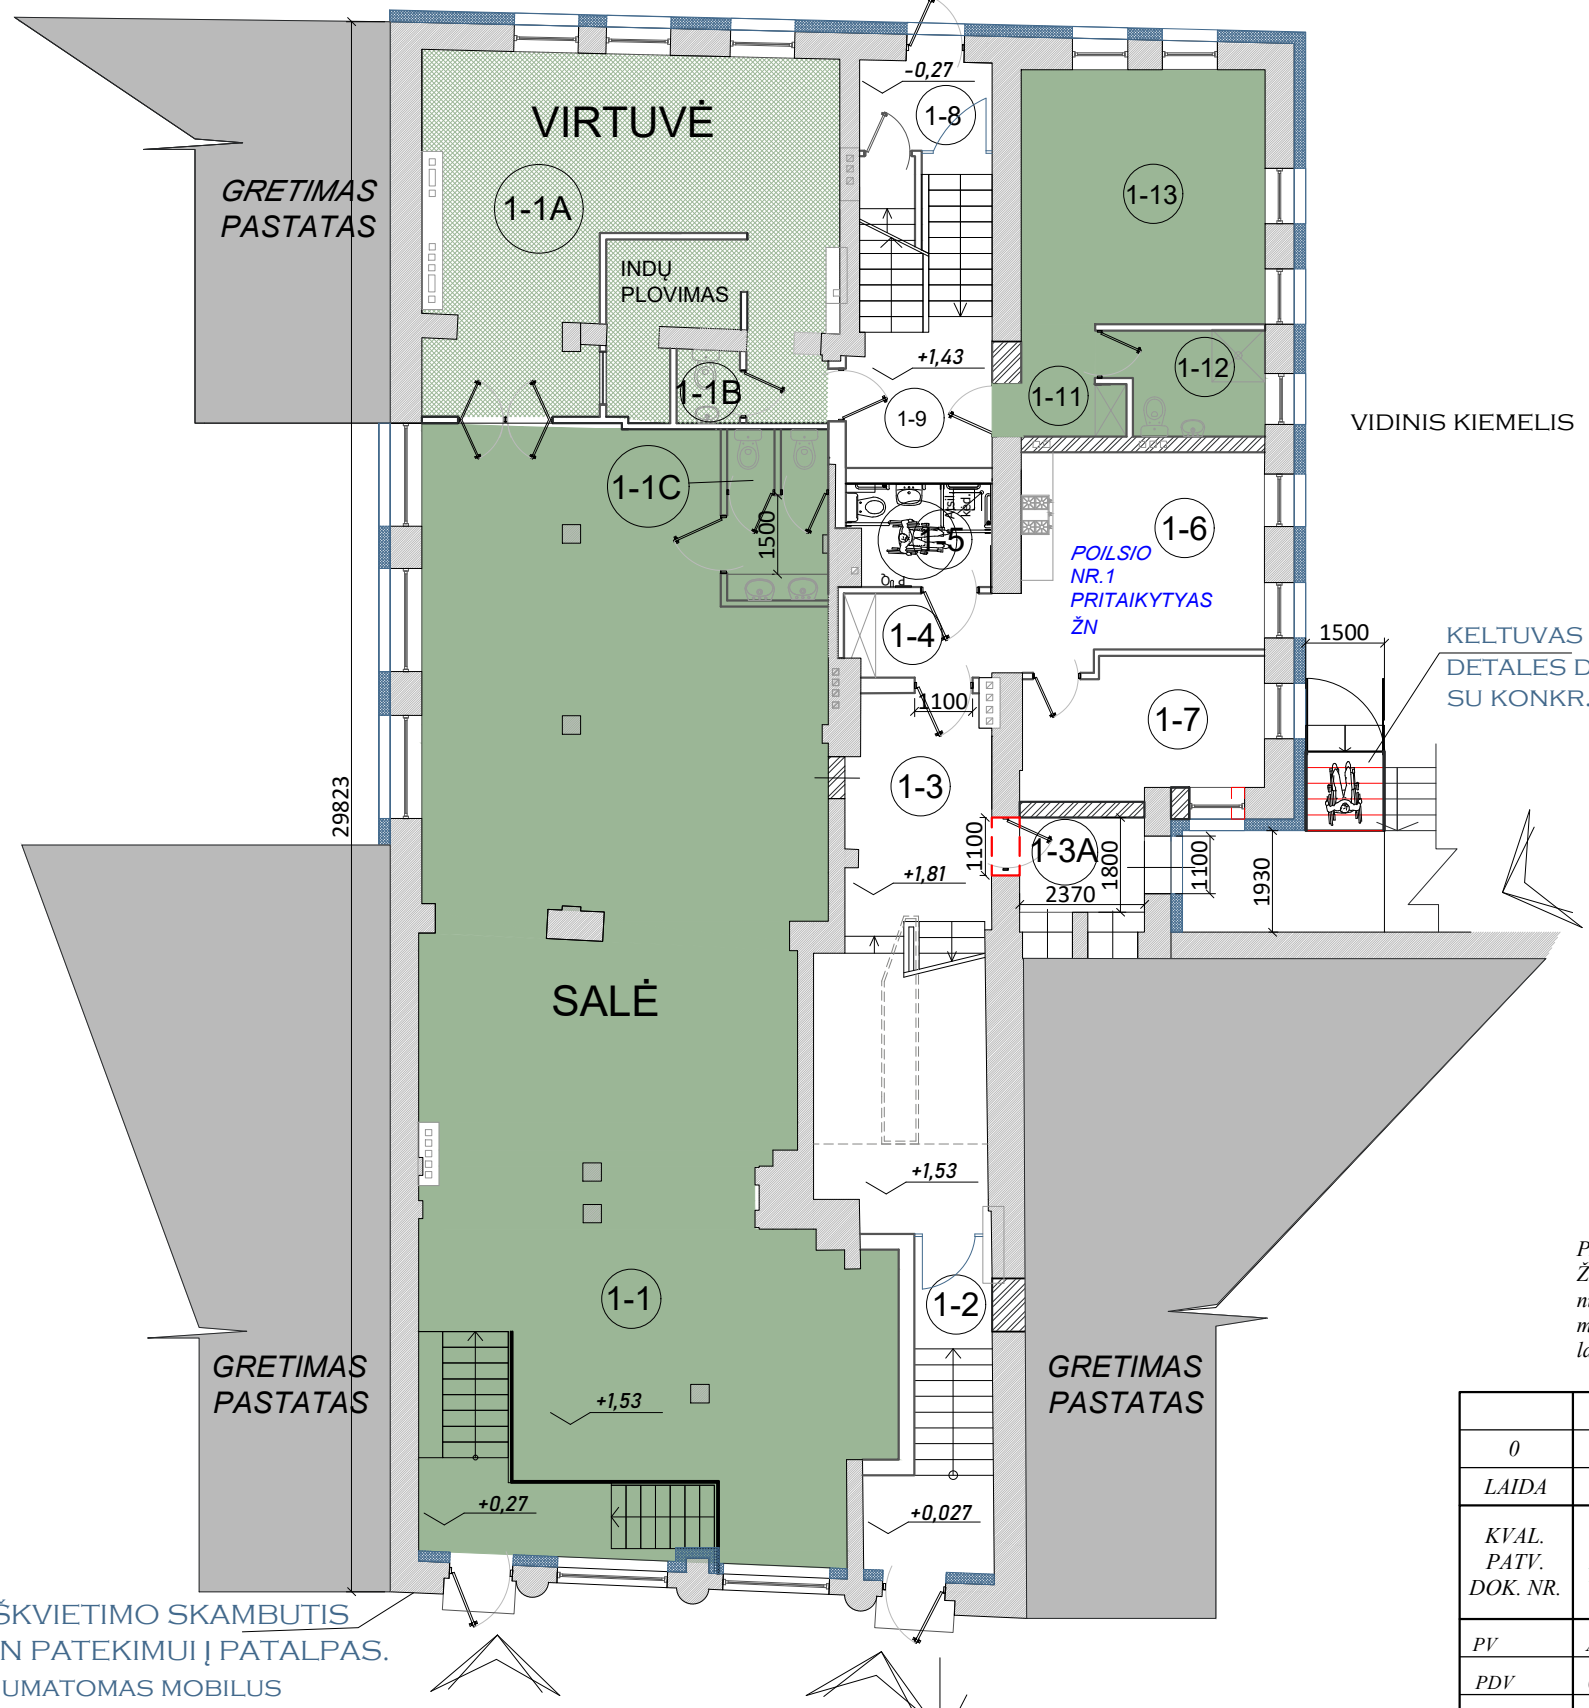

IŠKVIEITIMO SKAMBUTIS ŽN PATEKIMUI Į PATALPAS. NUMATOMAS MOBILUS LAIPTŲ KOPIKLIS ŽN

0	2020-09	STATYBOS LEIDIMUI, KONKURSUI IR STATYBAI	
LAIDA	IŠLEIDIMO DATA	LAIDOS STATUSAS, KEITIMO PRIEŽASTIS (JEI TAIKOMA)	
KVAL. PATV. DOK. NR.			STATINIO PROJEKTO PAVADINIMAS
PV	A 1694	I. KRASNICKIENĖ	ADMINISTRACINIO PASTATO (7.2) TURGAUS G. 15 KLAIPĖDOJE, PASKIRTIES KEITIMO Į VIEŠBUČIŲ PASKIRTIES PASTATĄ (7.1) - SVEČIŲ NAMUS SU MAITINIMO PASKIRTIES PATALPOMIS, SUFORMUOJANT NAUJUS TURTINIUS VIENETUS IR ATLIKANT KAPITALINĮ REMONTĄ PROJEKTAS
PDV	0621	I. KRASNICKIENĖ	DOKUMENTO PAVADINIMAS
DIPL. NR.	A 022362	V. ŠEPUTIENĖ	PIRMO AUKŠTO PLANAS
LT	STATYTOJAS IR (ARBA) UŽSAKOVAS		DOKUMENTO ŽYMUO
	L. S.		LAPAS LAPŲ
	2002-PP-SA.B-02		1 1

ANTRO AUKŠTO PLANAS

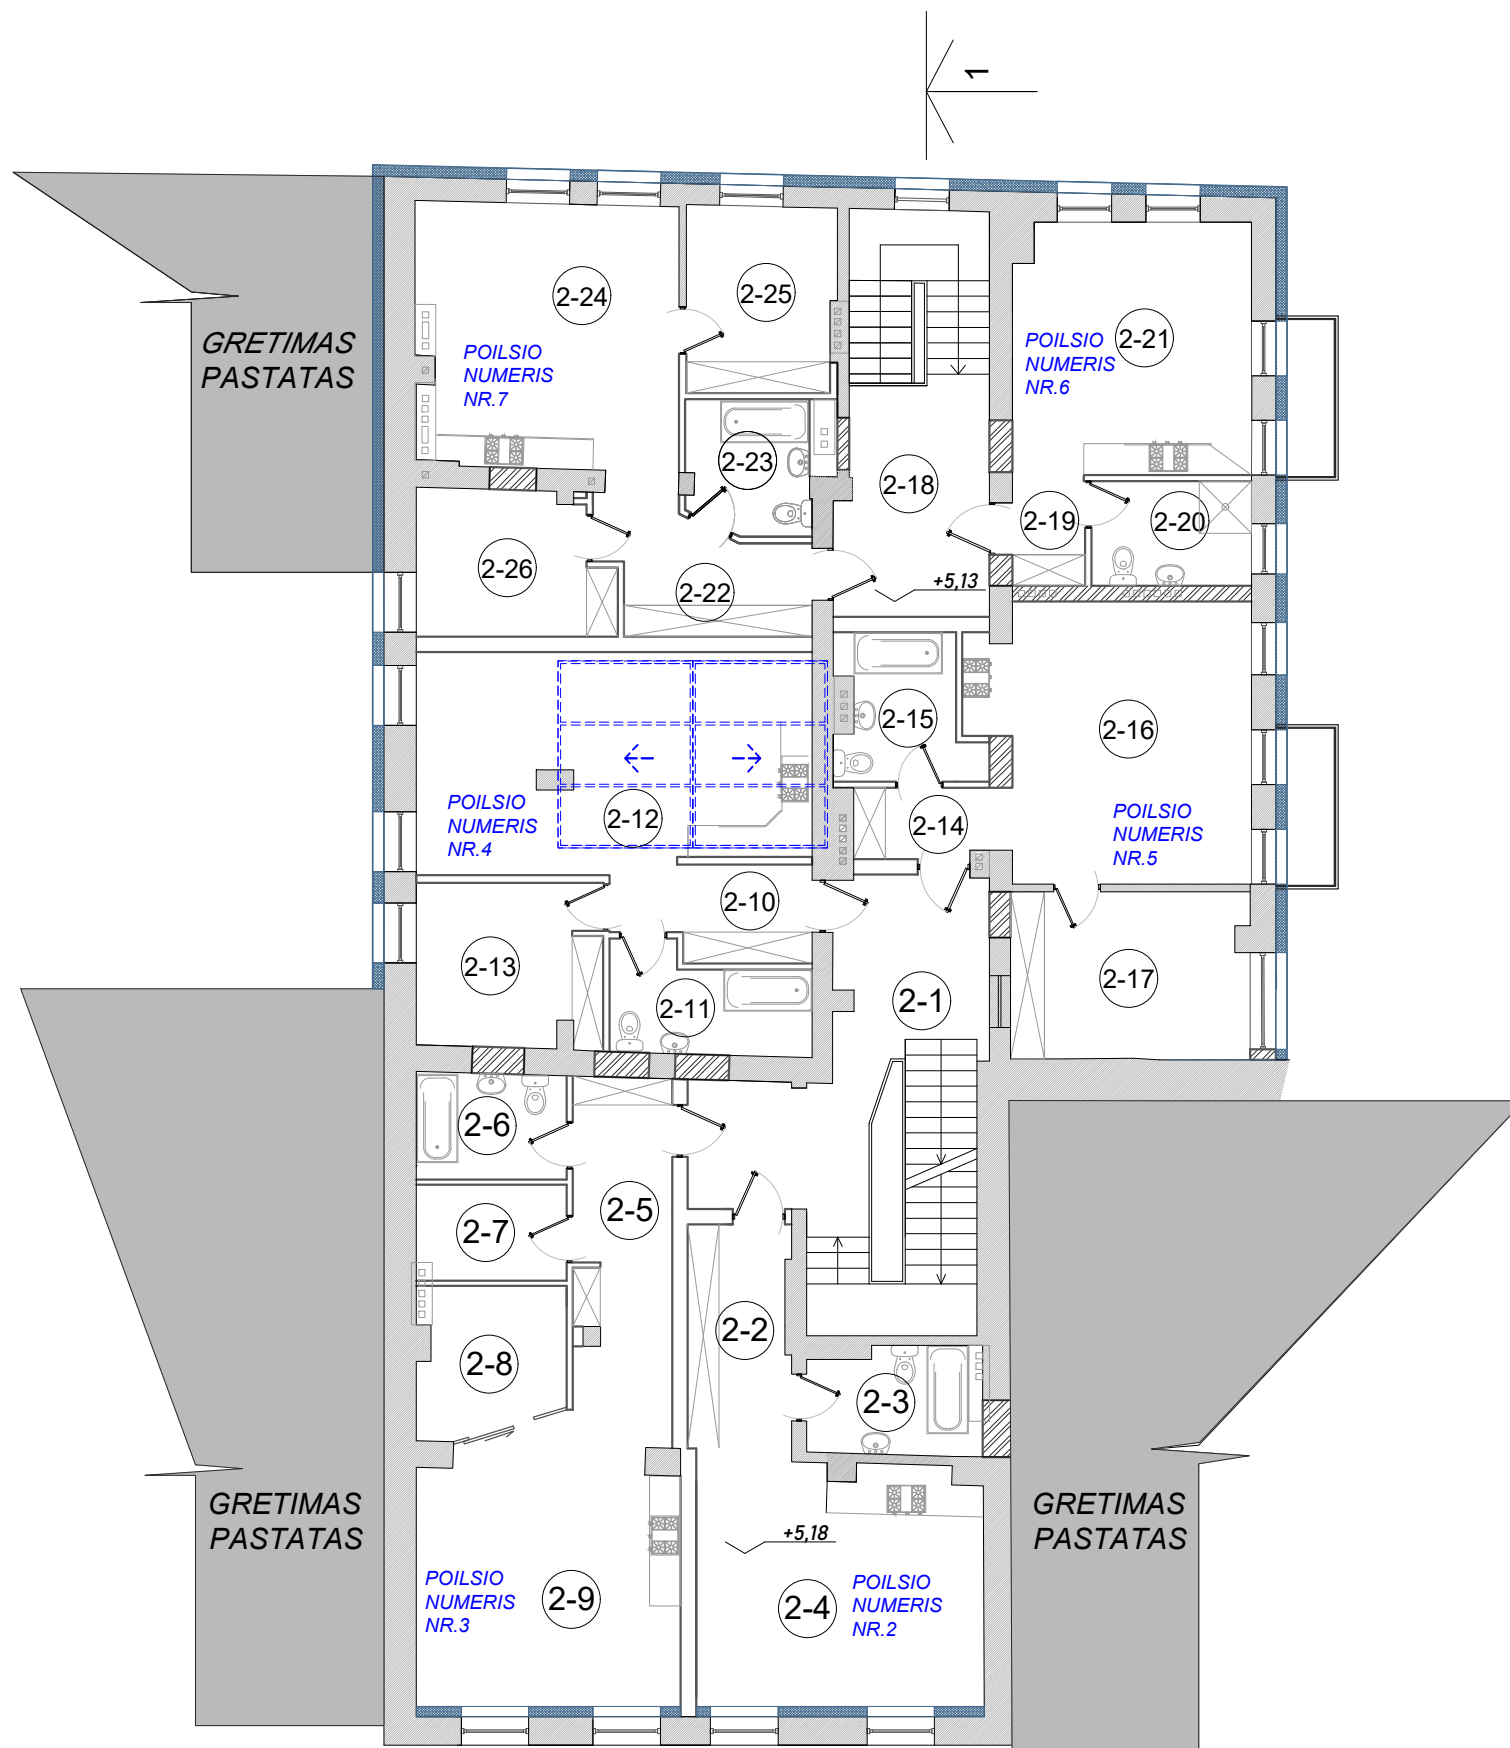

ANTRO AUKŠTO PATALPŲ EKSPLIKACIJA.

Nr.	Pavadinimas	Plotas m ²
2-1	Koridorius	19,71 m ²
Bendras plotas:		19,71 m ²

POILSIO NUMERIS Nr. 2			OBJEKTAS NR.2
Nr.	Pavadinimas	Plotas m ²	
2-2	Koridorius	8,62 m ²	
2-3	San. mazgas	6,38 m ²	
2-4	Kambarys	25,70 m ²	
Bendras plotas:		40,70m ²	

POILSIO NUMERIS Nr. 3			OBJEKTAS NR.3
Nr.	Pavadinimas	Plotas m ²	
2-5	Koridorius	16,24 m ²	
2-6	San. mazgas	5,89 m ²	
2-7	Pagalbinė patalpa	5,24 m ²	
2-8	Pagalbinė patalpa	7,50 m ²	
2-9	Kambarys	22,98 m ²	
Bendras plotas:		57,85 m ²	

POILSIO NUMERIS Nr. 4			OBJEKTAS NR.6
Nr.	Pavadinimas	Plotas m ²	
2-10	Koridorius	6,42 m ²	
2-11	San. mazgas	7,17 m ²	
2-12	Kambarys	31,64 m ²	
2-13	Kambarys	11,17 m ²	
Bendras plotas:		56,40m ²	

POILSIO NUMERIS Nr. 5			OBJEKTAS NR.5
Nr.	Pavadinimas	Plotas m ²	
2-14	Koridorius	4,05 m ²	
2-15	San. mazgas	6,84 m ²	
2-16	Kambarys	26,84 m ²	
2-17	Kambarys	14,72 m ²	
Bendras plotas:		52,45m ²	

Nr.	Pavadinimas	Plotas m ²
2-18	Koridorius	12,93 m ²
Bendras plotas:		12,93 m ²

POILSIO NUMERIS Nr. 6			OBJEKTAS NR.6
Nr.	Pavadinimas	Plotas m ²	
2-19	Koridorius	3,00 m ²	
2-20	San. mazgas	6,22 m ²	
2-21	Kambarys	22,00 m ²	
Bendras plotas:		31,22 m ²	

POILSIO NUMERIS Nr. 7			OBJEKTAS NR.7
Nr.	Pavadinimas	Plotas m ²	
2-22	Koridorius	8,39 m ²	
2-23	San. mazgas	6,02 m ²	
2-24	Kambarys	25,50 m ²	
2-25	Kambarys	10,20 m ²	
2-26	Kambarys	9,92 m ²	
Bendras plotas:		60,03 m ²	

Bendras II aukšto plotas: 331,29m²

T. sk.:

POILSIO NUMERIAI: 298,65 m²

VIEŠBUČIŲ PASK. KORIDORIAI: 32,64 m²

SUTARTINIAI PAŽYMĖJIMAI

- ESAMA SIENA
- PROJEKTUOJAMA LENGVO MŪRO SU GARSO IZOLIACINIŲ UŽPILDŲ SIENA
- PROJEKTUOJAMA FIBO LENGVO MŪRO SIENA
- PROJEKTUOJAMA MŪRO SIENA/UŽMŪRYJAMA ANGA
- PROJEKTUOJAMAS TERMOIZOLIACIJOS SLUOKSNIS




PATEKIMAS Į PASTATĄ

NAUJŲ NEKILNOJAMOJO TURTO KADASTRO OBJEKTŲ FORMAVIMO SCHEMA: FORMUOJAMI NAUJI NEKILNOJAMOJO TURTO KADASTRO OBJEKTAI:


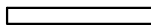



- VIEŠBUČIŲ PASKIRTIES PATALPOS


0	2019-02	STATYBOS LEIDIMUI, KONKURSUI IR STATYBAI	
LAIDA	IŠLEIDIMO DATA	LAIDOS STATUSAS, KEITIMO PRIEŽASTIS (JEI TAIKOMA)	
KVAL. PATV. DOK. NR.		UAB "Structurus", Vilties g. 4-1, Klaipėda Tel. 8 46 213300 El. paštas: info@structurus.lt	
STATINIO PROJEKTO PAVADINIMAS ADMINISTRACINIO PASTATO (7.2) TURGAUS G. 15 KLAIPĖDOJE, PASKIRTIES KEITIMO Į VIEŠBUČIŲ PASKIRTIES PASTATĄ (7.1) - SVEČIŲ NAMUS SU MAITINIMO PASKIRTIES PATALPOMIS, SUFORMUOJANT NAUJUS TURTINIUS VIENETUS IR ATLIKANT KAPITALINĮ REMONTĄ PROJEKTAS			
PV	A 1694	I. KRASNICKIENĖ	DOKUMENTO PAVADINIMAS
PDV	0621	I. KRASNICKIENĖ	ANTRO AUKŠTO PLANAS
DIPL. NR.	A 022362	V. ŠEPUTIENĖ	DOKUMENTO ŽYMUO
LT	STATYTOJAS IR (ARBA) UŽSAKOVAS L. S.		DOKUMENTO ŽYMUO 2002-PP-SA-B-03
			LAPAS LAPŲ
			1 1

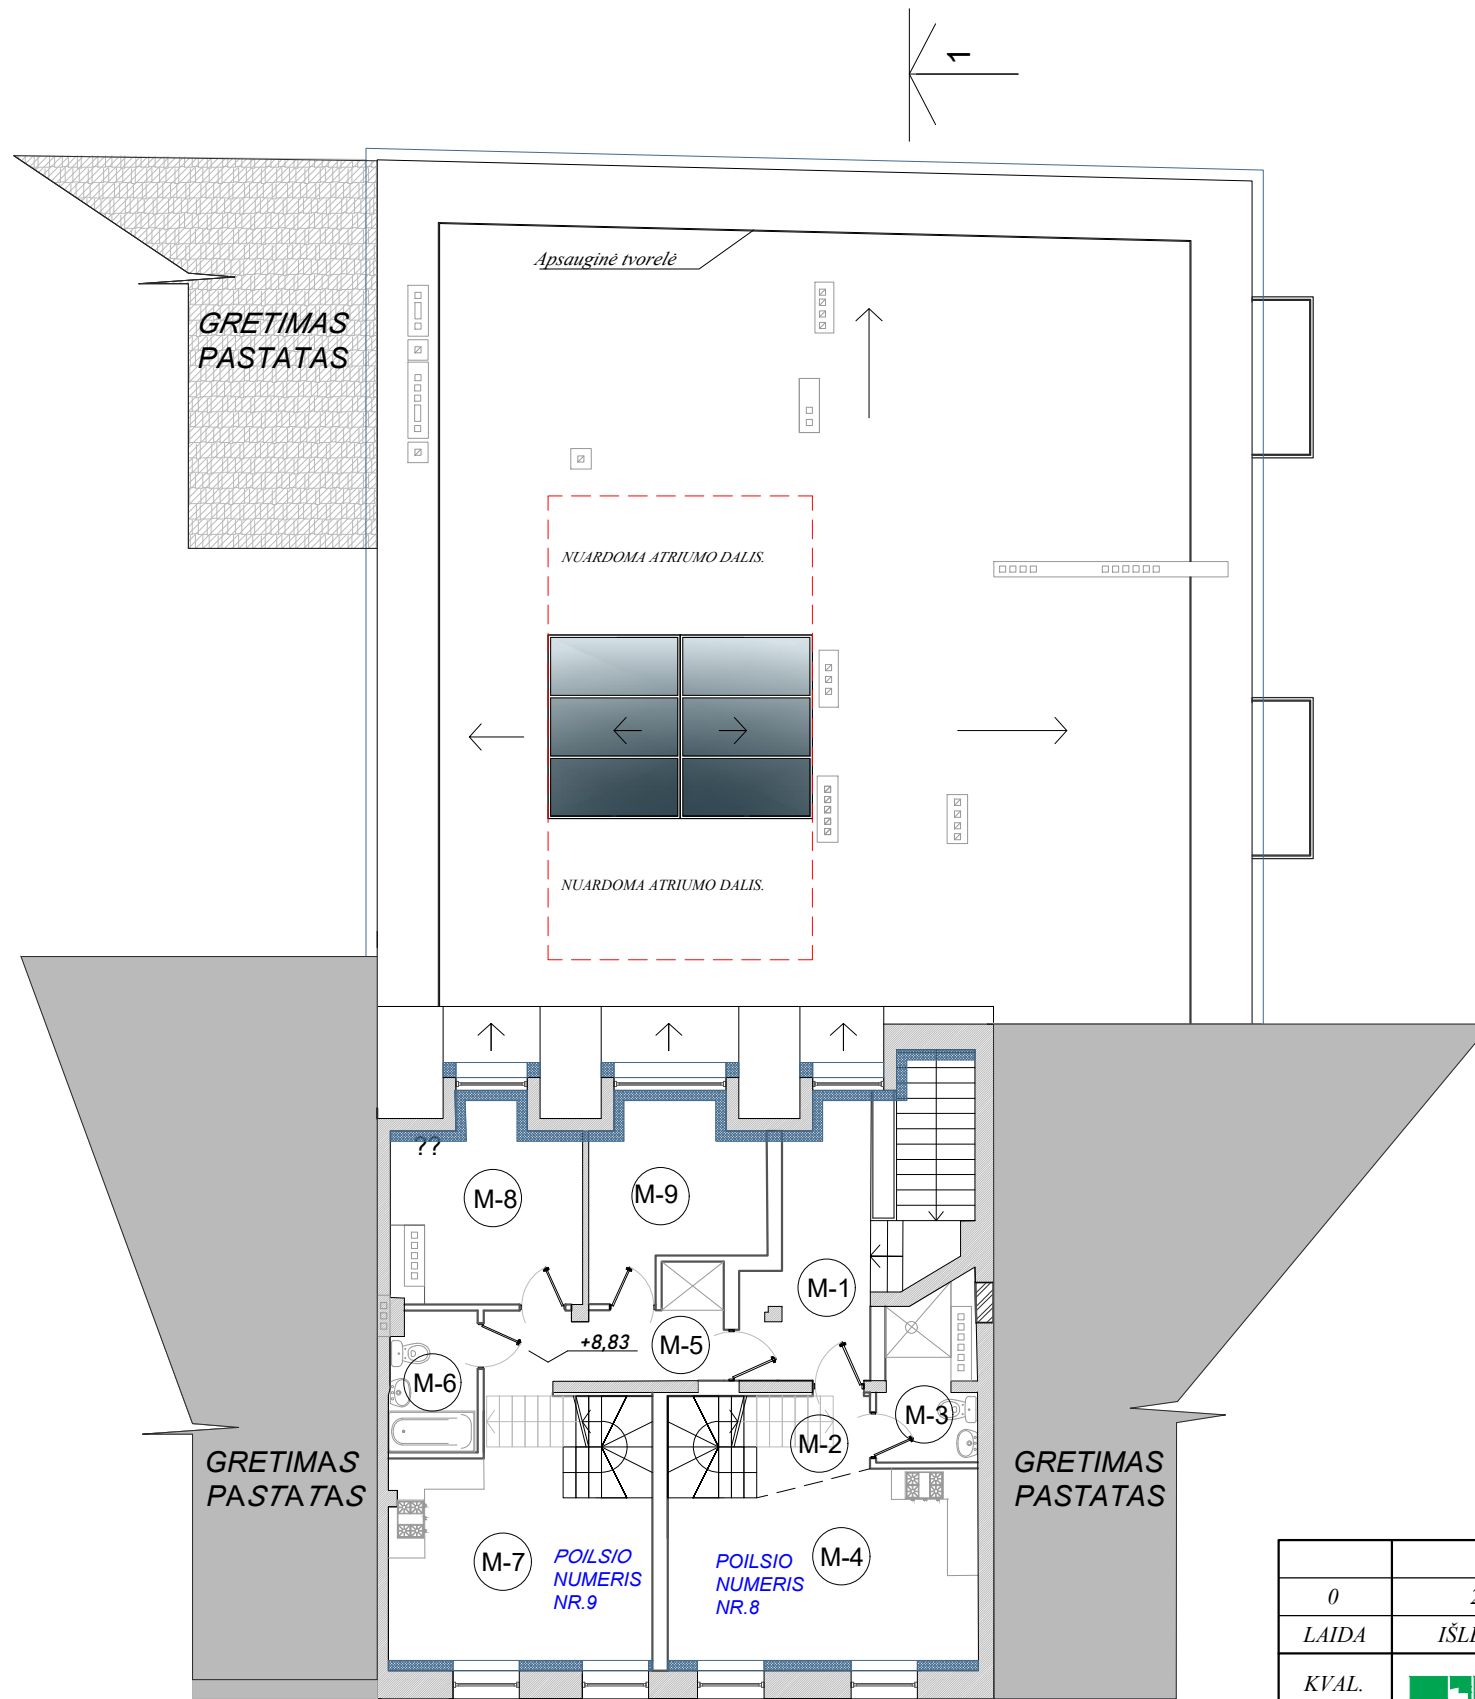MANSARDOS PLANAS



SUTARTINIAI PAŽYMĖJIMAI

-  ESAMA SIENA
-  PROJEKTUOJAMA LENGVO MŪRO SU GARSO IZOLIACINIŲ UŽPILDŲ SIENA
-  PROJEKTUOJAMA FIBO LENGVO MŪRO SIENA
-  PROJEKTUOJAMA MŪRO SIENA/UŽMŪRYJAMA ANGA
-  PROJEKTUOJAMAS TERMOIZOLIACIJOS SLUOKSNIS

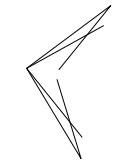

PATEKIMAS Į PASTATĄ

NAUJŲ NEKILNOJAMOJO TURTO KADASTRO OBJEKTŲ FORMAVIMO SCHEMA:
FORMUOJAMI NAUJI NEKILNOJAMOJO TURTO KADASTRO OBJEKTAI:

-  VIEŠBUČIŲ PASKIRTIES PATALPOS

MANSARDOS PATALPŲ EKSPLIKACIJA

Nr.	Pavadinimas	Plotas m ²	
M-1	Koridorius	11,14 m ²	
		Bendras plotas:	11,14 m ²
POILSIO NUMERIS NR.8			
Nr.	Pavadinimas	Plotas m ²	OBJEKTAS NR.8
M-2	Prieškambaris	4,06 m ²	
M-3	San. mazgas	5,09 m ²	
M-4	Kambarys	21,29 m ²	
		Bendras plotas:	
POILSIO NUMERIS NR.9			
Nr.	Pavadinimas	Plotas m ²	OBJEKTAS NR.9
M-5	Koridorius	7,61 m ²	
M-6	San. mazgas	4,67 m ²	
M-7	Kambarys	21,42 m ²	
M-8	Kambarys	12,91 m ²	
M-9	Kambarys	11,56 m ²	
		Bendras plotas:	58,17 m ²

Bendras mansardos aukšto plotas: 99,75 m²

T. sk.:


Viešbučių pask. patalpų plotas: 99,75 m²

POILSIO NUMERIAI 88,61 m²


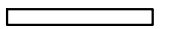
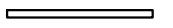



VIEŠBUČIO KORIDORIAI: 11,14 m²

0	2019-02	STATYBOS LEIDIMUI, KONKURSUI IR STATYBAI	
LAIDA	IŠLEIDIMO DATA	LAIDOS STATUSAS, KEITIMO PRIEŽASTIS (JEI TAIKOMA)	
KVAL. PATV. DOK. NR.	 UAB "Structurus", Vilties g. 4-1, Klaipėda Tel. 8 46 213300 El. paštas: info@structurus.lt		STATINIO PROJEKTO PAVADINIMAS ADMINISTRACINIO PASTATO (7.2) TURGAUS G. 15 KLAIPĖDOJE, PASKIRTIES KEITIMO Į VIEŠBUČIŲ PASKIRTIES PASTATĄ (7.1) - SVEČIŲ NAMUS SU MAITINIMO PASKIRTIES PATALPOMIS, SUFORMUOJANT NAUJUS TURTINIUS VIENETUS IR ATLIKANT KAPITALINĮ REMONTĄ PROJEKTAS
PV	A 1694	I. KRASNICKIENĖ	DOKUMENTO PAVADINIMAS
PDV	0621	I. KRASNICKIENĖ	MANSARDOS PLANAS
DIPL. NR.	A 022362	V. ŠEPUTIENĖ	DOKUMENTO ŽYMUO
LT	STATYTOJAS IR (ARBA) UŽSAKOVAS		LAPAS LAPŲ
	L. S.		2002-PP-SA.B-04
			1 1

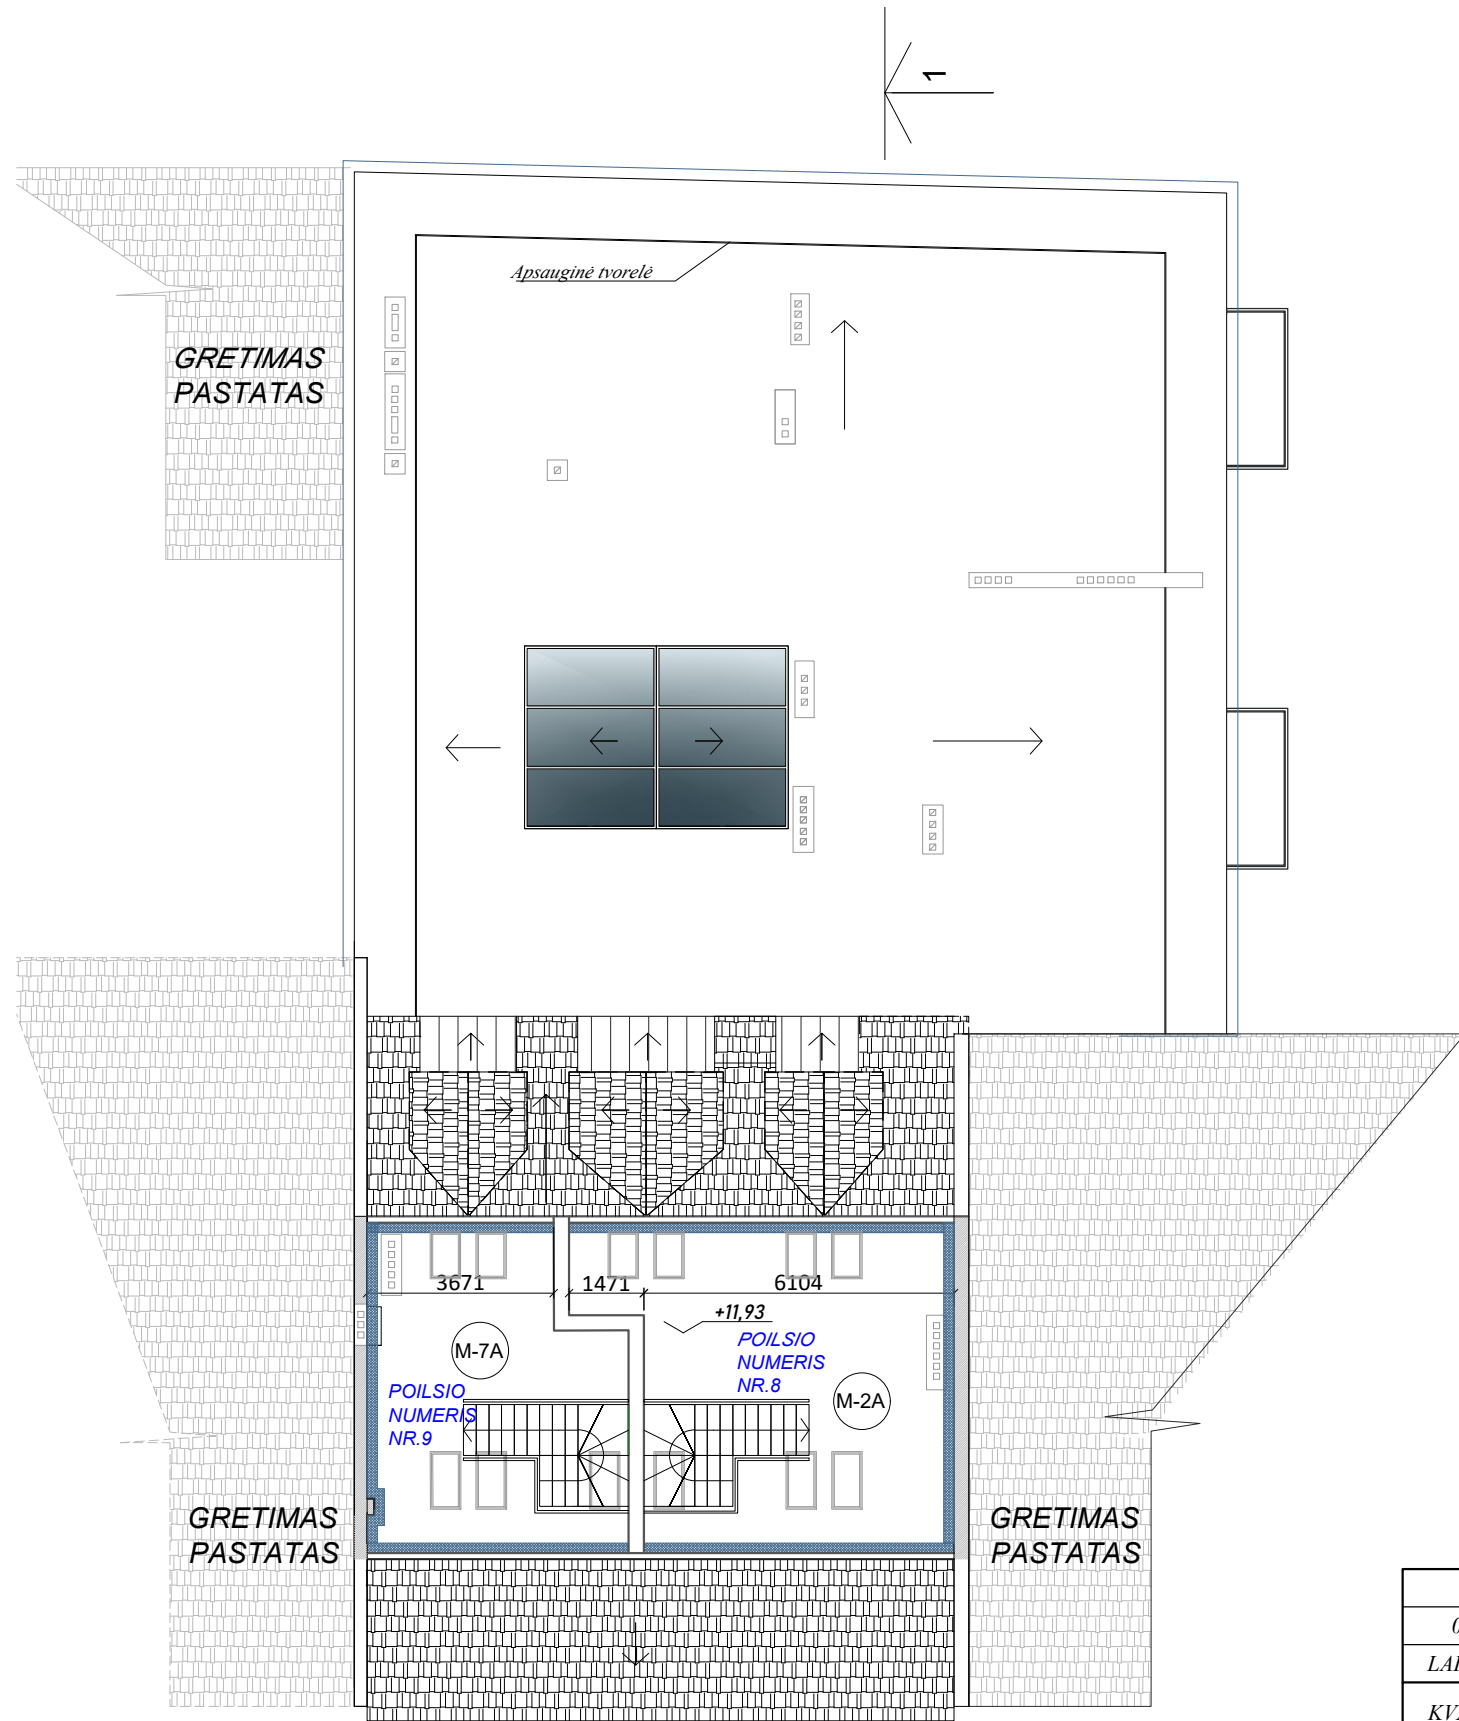PASTOGĖS PLANAS (ANTRESOLĖ)



SUTARTINIAI PAŽYMĖJIMAI

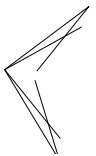
-  ESAMA SIENA
-  PROJEKTUOJAMA LENGVO MŪRO SU GARSO IZOLIACINIŲ UŽPILDŲ SIENA
-  PROJEKTUOJAMA FIBO LENGVO MŪRO SIENA
-  PROJEKTUOJAMA MŪRO SIENA/UŽMŪRYJAMA ANGA
-  PROJEKTUOJAMAS TERMOIZOLIACIJOS SLUOKSNIS
-  PATEKIMAS Į PASTATĄ

NAUJŲ NEKILNOJAMOJO TURTO KADASTRO OBJEKTŲ FORMAVIMO SCHEMA: FORMUOJAMI NAUJI NEKILNOJAMOJO TURTO KADASTRO OBJEKTAI:


-  VIEŠBUČIŲ PASKIRTIES PATALPOS

ANTRESOLĖS PATALPŲ EKSPLIKACIJA

POILSIO NUMERIS Nr.8			OBJEKTAS NR.8
Nr.	Pavadinimas	Plotas m ²	
M-2A	Pagalbinė patalpa	33,44 m ²	
Bendras plotas:		33,44 m ²	
POILSIO NUMERIS Nr.9			OBJEKTAS NR.9
Nr.	Pavadinimas	Plotas m ²	
M-7A	Pagalbinė patalpa	22,27m ²	
Bendras plotas:		22,27m ²	
Bendras antresolių plotas:		55,71m ²	
T. sk.:			
Viešbučių pask. patalpų plotas:		55,71m ²	

0	2019-02	STATYBOS LEIDIMUI, KONKURSUI IR STATYBAI	
LAIDA	IŠLEIDIMO DATA	LAIDOS STATUSAS, KEITIMO PRIEŽASTIS (JEI TAIKOMA)	
KVAL. PATV. DOK. NR.	 UAB "Structurus", Vilties g. 4-1, Klaipėda Tel. 8 46 213300 El. paštas: info@structurus.lt		STATINIO PROJEKTO PAVADINIMAS ADMINISTRACINIO PASTATO (7.2) TURGAUS G. 15 KLAIPĖDOJE, PASKIRTIES KEITIMO Į VIEŠBUČIŲ PASKIRTIES PASTATĄ (7.1) - SVEČIŲ NAMUS SU MAITINIMO PASKIRTIES PATALPOMIS, SUFORMUOJANT NAUJUS TURTINIUS VIENETUS IR ATLIEKANT KAPITALINĮ REMONTĄ PROJEKTAS
PV	A 1694	I. KRASNICKIENĖ	DOKUMENTO PAVADINIMAS
PDV	0621	I. KRASNICKIENĖ	LAIDA
DIPL. NR.	A 022362	V. ŠEPUTIENĖ	0
LT	STATYTOJAS IR (ARBA) UŽSAKOVAS		DOKUMENTO ŽYMUO
	L. S.		2002-PP-SA.B-05
			LAPAS LAPŲ
			1 1

STOGO PLANAS

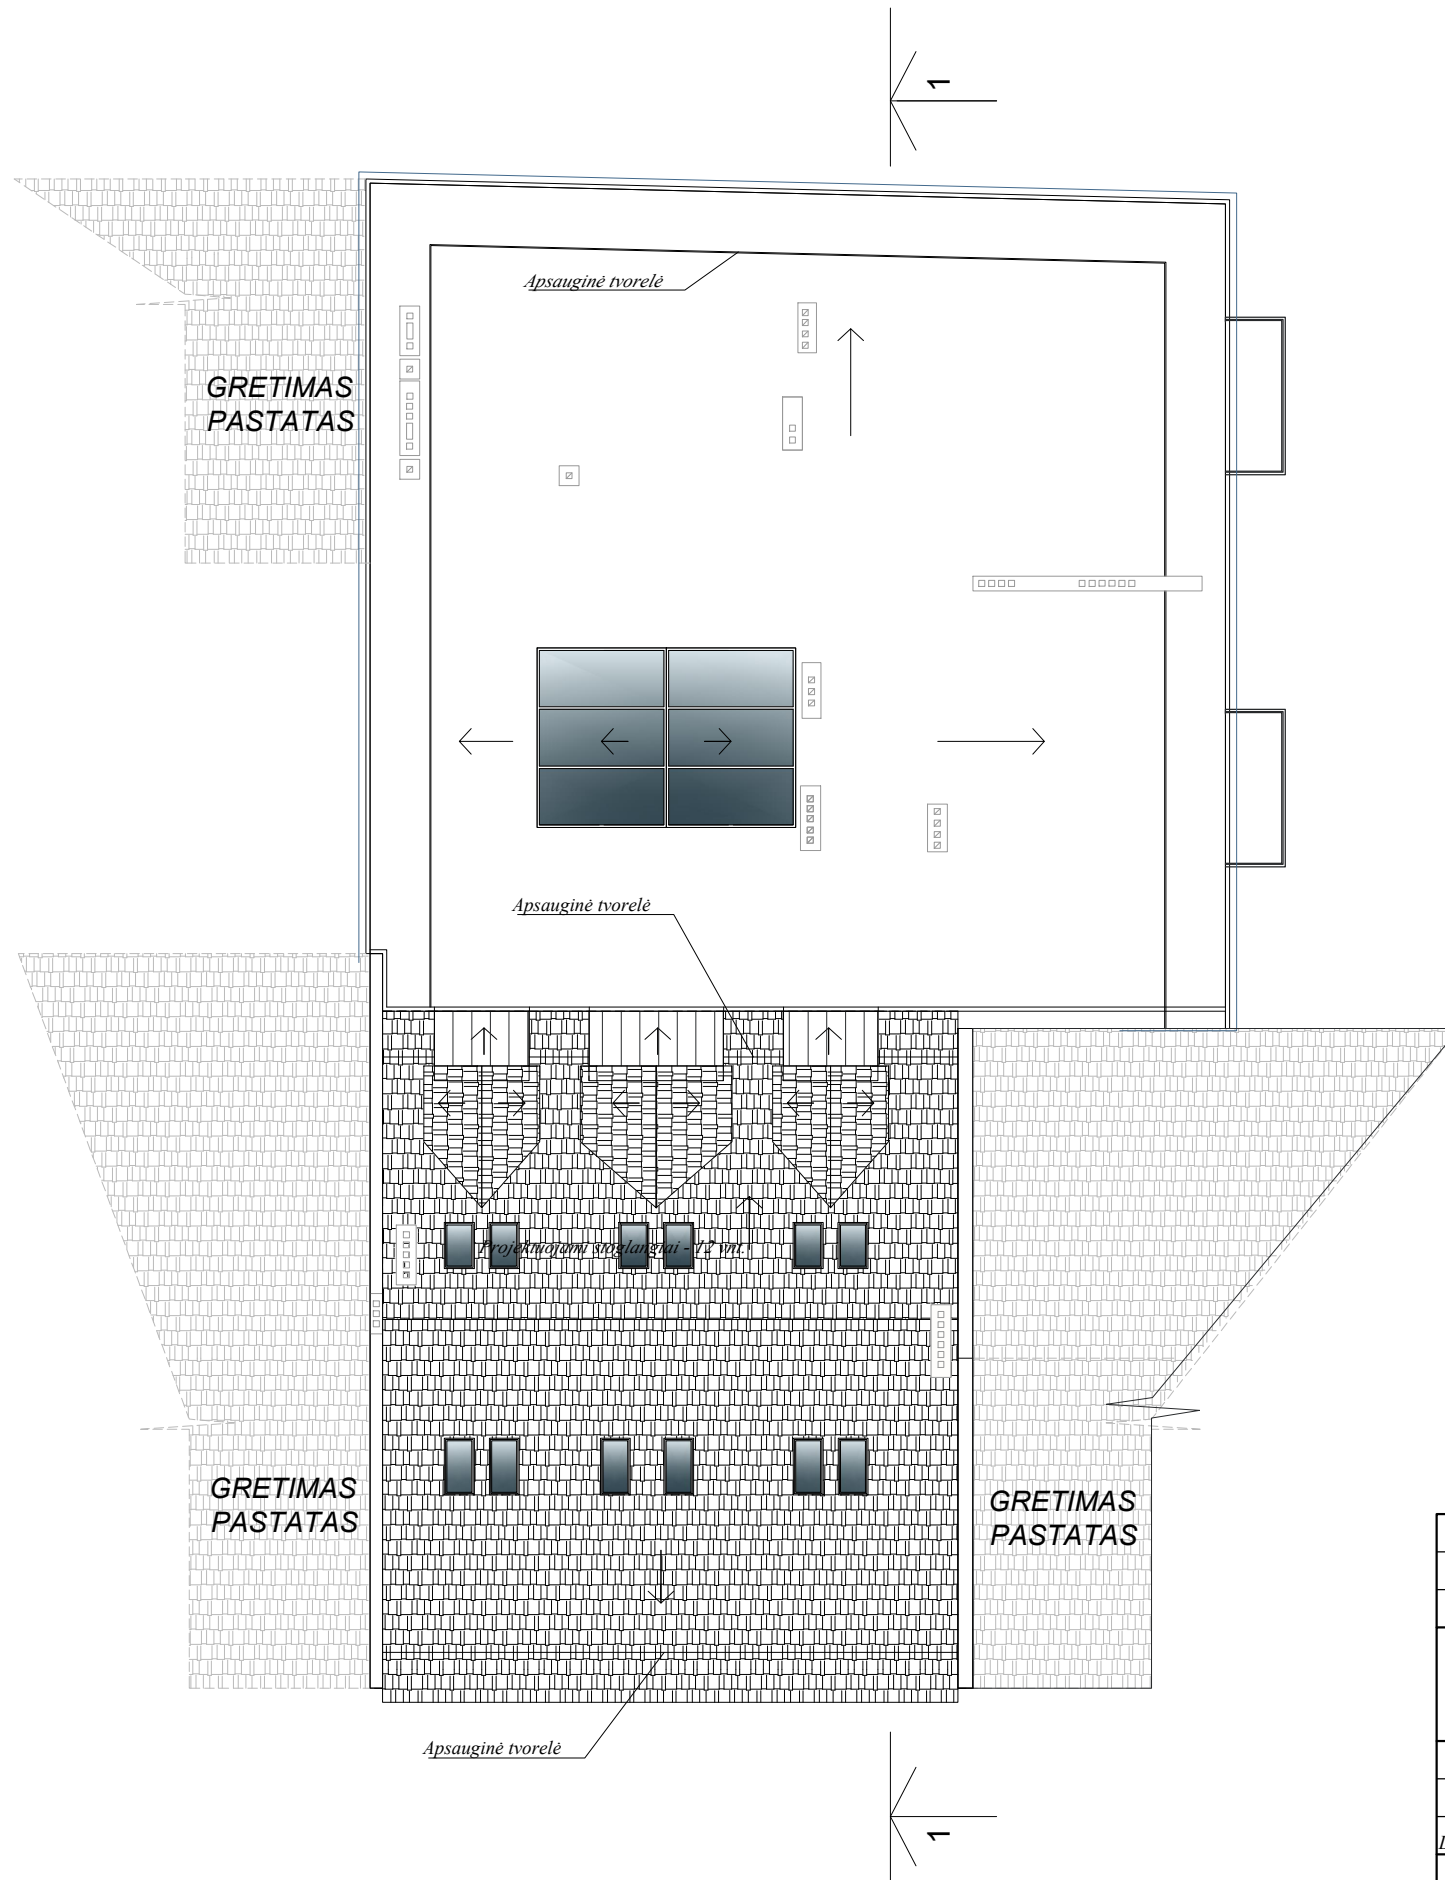

0	2019-02	STATYBOS LEIDIMUI, KONKURSUI IR STATYBAI	
LAIDA	IŠLEIDIMO DATA	LAIDOS STATUSAS, KEITIMO PRIEŽASTIS (JEI TAIKOMA)	
KVAL. PATV. DOK. NR.	 <small>UAB "Structurus", Vilties g. 4-1, Klaipėda Tel. 8 46 213300 El. paštas: info@structurus.lt</small>		STATINIO PROJEKTO PAVADINIMAS ADMINISTRACINIO PASTATO (7.2) TURGAUS G. 15 KLAIPĖDOJE, PASKIRTIES KEITIMO Į VIEŠBUČIŲ PASKIRTIES PASTATĄ (7.1) - SVEČIŲ NAMUS SU MAITINIMO PASKIRTIES PATALPOMIS, SUFORMUOJANT NAUJUS TURTINIUS VIENETUS IR ATLIEKANT KAPITALINĮ REMONTĄ PROJEKTAS
PV	A 1694	I. KRASNICKIENĖ	DOKUMENTO PAVADINIMAS
PDV	0621	I. KRASNICKIENĖ	STOGO PLANAS
DIPL. NR.	A 022362	V. ŠEPUTIENĖ	DOKUMENTO ŽYMUO
LT	STATYTOJAS IR (ARBA) UŽSAKOVAS L. S.		2002-PP-SA.B-06
			LAPAS LAPŲ
			1 1




FASADAS (TURGAUS G.) - ESAMA SITUACIJA



FASADAS (TURGAUS G.) - TVARKOMAS

Projektuojami berėmiai vitriniai langai, berėmės stiklinės durys. (Atkurtas 2000 m. UAB "VAKARŲ SILUETAS" suprojektuojamas sprendinys, kuriam buvo gauti Kultūros vertybių apsaugos departamento, Klaipėdos apygardos, Klaipėdos paminklotvarkos, Klaipėdos architektūros ir urbanistikos skyriaus pritarimai.

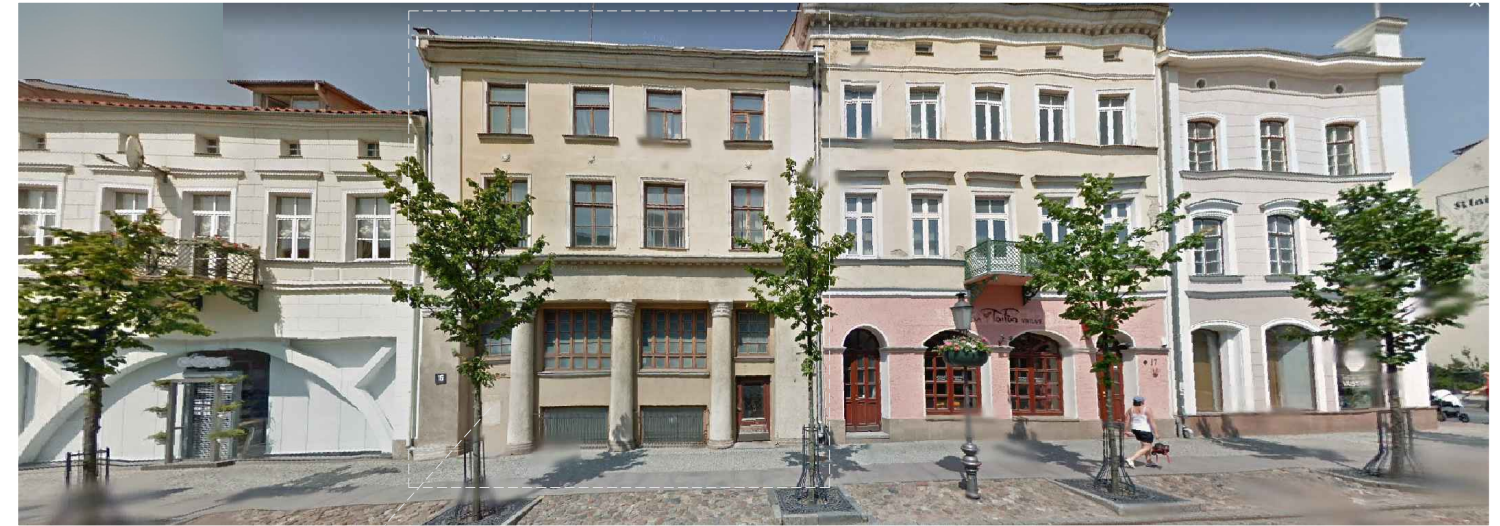

Atkuriamas įėjimas iš Turgaus g.

FASADAS (Turgaus g.) REMONTUOJAMO PASTATO FOTOFIKSACIJA SU GRETIMYBĖMIS



Turgaus gatvės fragmentas link Tiltų gat. (priešingoje gatvės pusėje nuo Turgaus g. 15 pastato)

Fasadų remonto sprendiniai:


1. Objektui esančiam adresu Klaipėdos m. sav. Klaipėdos m. Turgaus g. 15 atlikti kapitalinio remonto darbai.
2. Statinio kapitalinio remonto tikslas - atkurti statinio savybes, pablogėjusias dėl statinio naudojimo ir jas iš esmės pagerinti.
3. Kapitalinio remonto metu numatomi prarastų fizinių ir konstrukcinių savybių atstatymo darbai išlaikant pastato vertingąsias savybes.


Fasadų Tvarkymo sprendiniai:

1. Turgaus g. Fasado apdailos medžiagos (lino) atnaujinimas.
2. Turgaus g. Fasado puošybos apdailos fragmentai saugomi, nekeičiami, atstatomi.
3. Turgaus g. Fasado dažymas.
4. Turgaus g. Fasado 2-3 auštų langai keičiami naujais mediniais. Išlaikomi langų matmenys, išlaikomi langų dalinimai.
5. Atkuriamas užmūrytas įėjimas iš Turgaus gatvės į rūšį. Įėjimo vieta matoma 1995 metų inventoriame plane.
6. Turgaus g. Fasado pirmame aukšte (dininant langų angas iki grindų altitudės) projektuojami berėmiai vitrininiai langai ir berėmės stiklinės durys. Atkurtas 2000 m. UAB "VAKARŲ SILUETAS" suprojektuojamas sprendinys, kuriam buvo gauti Kultūros vertybių apsaugos departamento, Klaipėdos apygardos, Klaipėdos paminklotvarkos, Klaipėdos architektūros ir urbanistikos skyriaus pritarimai.
7. Remontuojami esami mansardos lūriniai stoglangiai kiemo Fasade. Langų angos didinamos žeminant jų altitudę. Langų sudalinimas projektuojamas derinantis prie senamesnio fasadams būdingos langų skaidymo ritmikos, simetrijos ir naudojant būdingą spalvą.
8. Projektuojami nauji pastogės stoglangiai - 12 vnt. (Turgaus g. Fasade ir kiemo Fasade). Stoglangiai neišsikiša ir atkartoja šlaitinio stogo kampą. Stoglangių rėmo RAL parenkama pagal čerpinio stogo RAL kodą, kuo labiau sutapatinant elementų su stogo dangą.
9. Atnaujinama šlaitinio stogo danga į analogišką esamai stogo dangai, į degtų čerpių stogo dangą, atitinkančią medžiagiškai ir spalviškai.
10. Dviejų aukštų pastato dalies su sutapdintu stogu Vežėjų, Jono ir vidinio kiemelio Fasada apšiltinami iš išorės. 1994 m. atlikta rekonstrukcija (pastato išplėtimas), Jono, Vežėjų gatvių ir vidinio kiemo Fasadų spalvinis sprendimas: spalvos parenkamos fasadams pritaikant prie šalia esančių pastatų. Spalvos nurodytos Projektinių Pasiūlymų brėžiniuose pagal NCS paletę.
11. Dviejų aukštų pastato dalies (su sutapdintu stogu) langų angos fasaduose didinamos iki grindų altitudės. Langų sudalinimas projektuojamas derinantis prie senamesnio fasadams būdingos langų skaidymo ritmikos, simetrijos ir naudojant būdingą spalvą.
12. Dviejų aukštų pastato dalies (su sutapdintu stogu) projektuojami kabinami sistemų balkonai vidinio kiemo fasado antroje aukšte - atsižvelgiant į apatinio užstatymo fasadų elementus ir jų išraišką antrame pastato aukšte projektuojami kabinami sistemų balkonai. Balkonų plokštumos į išorę atsikiša ne daugiau nei 120cm.
13. Numatoma sutapdinto stogo remontas. Sutapdintos stogo dalies nusidėvėję elementai atnaujinami: stogo perdanga, danga, izoliacija, apsauginės tvorelės (h120), sniego gaudytuvai, vandens nuvedimo sistema (nekeičiant lietvamzdžių diametro) ir kt..

FASADŲ SPALVOS

- <https://www.dazai24.eu/ncs-spalvu-palete/> NCS 3040-Y50R
- BALTA

0	2020-09	STATYBOS LEIDIMUI, KONKURSUI IR STATYBAI	
LAIDA	IŠLEIDIMO DATA	LAIDOS STATUSAS, KEITIMO PRIEŽASTIS (JEI TAIKOMA)	
KVAL. PATV. DOK. NR.	 UAB "Structurus", Vilties g. 4-1, Klaipėda Tel. 8 46 213300 El. paštas: info@structurus.lt		STATINIO PROJEKTO PAVADINIMAS ADMINISTRACINIO PASTATO (7.2) TURGAUS G. 15 KLAIPĖDOJE, PASKIRTIES KEITIMO Į VIEŠBUČIŲ PASKIRTIES PASTATĄ (7.1) - SVEČIŲ NAMUS SU MAITINIMO PASKIRTIES PATALPOMIS, SUFORMUOJANT NAUJUS TURTINIUS VIENETUS IR ATLIEKANT KAPITALINĮ REMONTĄ PROJEKTAS
PV	A 1694	I. KRASNICKIENĖ	DOKUMENTO PAVADINIMAS
PDV	0621	I. KRASNICKIENĖ	TURGAUS G. FASADAS - ESAMA PADĖTIS TVARKOMAS
DIPL. NR.	A 022362	V. ŠEPUTIENĖ	LAPAS LAPŲ
LT	STATYTOJAS IR (ARBA) UŽSAKOVAS		DOKUMENTO ŽYMUO
	L. S.		2002-PP-SA-B-07
			1 1

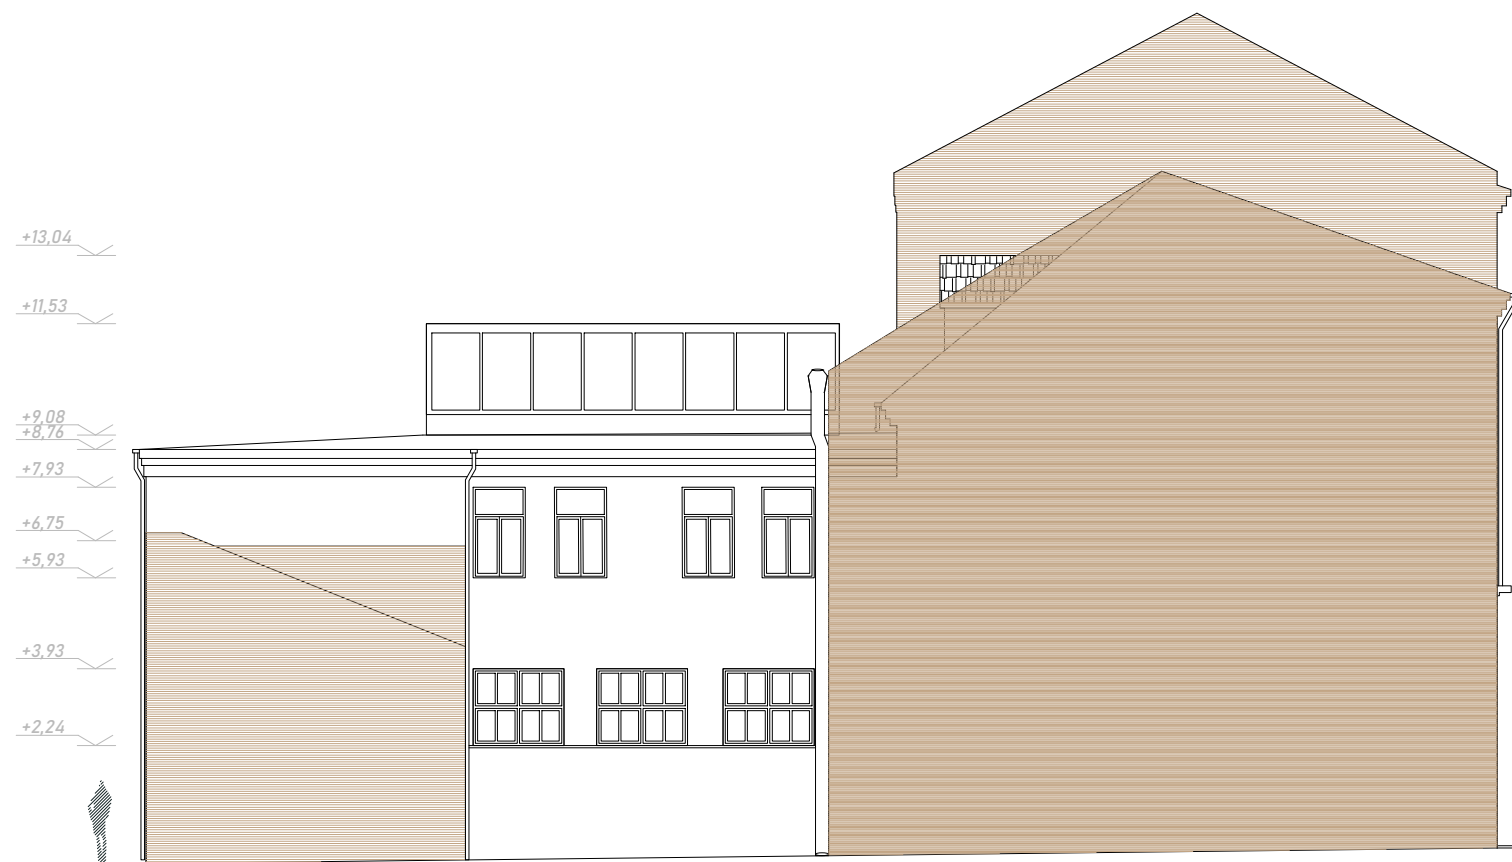



FASADAS (VEŽĖJŲ G.) - ESAMA SITUACIJA



FASADAS (VEŽĖJŲ G.) - TVARKOMAS

FASADŲ SPALVOS

-  <https://www.dazai24.eu/ncs-spalvu-palete/> NCS S 3020-R40B
-  <https://www.dazai24.eu/ncs-spalvu-palete/> NCS S 5030-B50G

Fasadų remonto sprendiniai:

- Objektui esančiam adresu Klaipėdos m. sav., Klaipėdos m., Turgaus g. 15, atliekami kapitalinio remonto darbai.
- Statinio kapitalinio remonto tikslas - atkurti statinio savybes, patogių bei šilumą saugančių statinio naudojimo ir pas iš esmės pagerinti.
- Kapitalinio remonto metu numatomi prastų fizinių ir konstrukcinių savybių atstatymo darbai išlaikant pastato vertingąsias savybes.

Fasadų Tvirtymo sprendiniai:

- Turgaus g. Fasado apdailos medžiagos (tinko) atnaujinamas.
- Turgaus g. Fasado puošybos apdailos fragmentai saugomi, nekeičiami, atstatomi.
- Turgaus g. Fasado dažymas.
- Turgaus g. Fasado 2-3 auštų langai keičiami naujais mediniais. Išlaikomi langų matmenys, išlaikomi langų dalinimai.
- Atkuriamas užmirštas įėjimas iš Turgaus gatvės į rūsi; įėjimo vieta matoma 1995 metų inventoriiniame plane.
- Turgaus g. Fasado pirmame aukšte (didinant langų angas iki grindų atlydės) projektuojami berėmiai vitrininiai langai ir berėmės stiklinės durys. Atkurti langų matmenys 2000 m. UAB "VAKARŲ SILIETAS" suprojektuojamas sprendinys, kuriame buvo gauti Kultūros vertybių apsaugos departamento, Klaipėdos apygardos, Klaipėdos paminklotvarkos, Klaipėdos architektūros ir urbanistikos skyriaus pritarimai.

- Remontuojami esami mansardos tūriniai stoglangiai kiemo Fasade. Langų angos didinamos žeminant jų altitudę. Langų sudalinimas projektuojamas derinantis prie senamesnio fasadams būdingos langų skaidymo ritmikos, simetrijos ir naudojant būdingą spalvą.
- Projektuojami nauji pastogės stoglangiai - 12 vnt. (Turgaus g., Fasade ir kiemo Fasade). Stoglangiai neišsikis ir atkartoja šlaitinio stogo kampą. Stoglangių rėmo RAL parenkama pagal cerpinio stogo RAL kodą, kuo labiau sutalpinant elementų su stogo dangą.
- Atnaujinama šlaitinio stogo danga į analogišką esamai stogo dangai, į degių cerpių stogo dangą, atitinkančią medžiagiškai ir spalviškai.
- Dviejų aukštų pastato dalies su sutapdintu stogu Vežėjų, Jono ir vidinio kiemelio Fasadae apšilunami iš išorės. 1994 m. atlika rekonstrukcija (pastato išplėtimas). Jono, Vežėjų gatvių ir vidinio kiemo Fasadae spalvinis sprendimas: spalvos parenkamos fasadams pritaikant prie šalia esančių pastatų. Spalvos nurodytos Projektinių Pasūlymų brėžiniuose pagal NCS paletę.
- Dviejų aukštų pastato dalies (su sutapdintu stogu) langų angos fasaduose didinamos iki grindų altitudės. Langų sudalinimas projektuojamas derinantis prie senamesnio fasadams būdingos langų skaidymo ritmikos, simetrijos ir naudojant būdingą spalvą.
- Dviejų aukštų pastato daliai (su sutapdintu stogu) projektuojami kabinamų sistemų balkonai vidinio kiemo fasado antrame aukšte - atsiverjiami į aplinkinio užstatymo fasadų elementus ir jų išraišką antrame pastato aukšte projektuojami kabinamų sistemų balkonai. Balkonų ploktumas į išorę atsisūta ne daugiau nei 120cm.
- Numatomas sutapdinto stogo remontas. Sutapdintos stogo dalies nusidėvėję elementai atnaujinami: stogo perdanga, danga, izoliacija, apsauginės tvorelės (h120), sniego gaudytuvai, vandens nuvedimo sistema (nekeičiant lietvamzdžių diametro) ir kt.

0	2020-09	STATYBOS LEIDIMUI, KONKURSUI IR STATYBAI	
LAIDA	IŠLEIDIMO DATA	LAIDOS STATUSAS, KEITIMO PRIEŽASTIS (JEI TAIKOMA)	
KVAL. PATV. DOK. NR.		UAB "Structurus", Vilties g. 4-1, Klaipėda Tel. 8 46 213300 El. paštas: info@structurus.lt	STATINIO PROJEKTO PAVADINIMAS ADMINISTRACINIO PASTATO (7.2) TURGAUS G. 15 KLAIPĖDOJE PASKIRTIES KEITIMO Į VIEŠBUČIŲ (7.1) PASKIRTIES PASTATĄ - SVEČIŲ NAMUS SU MAITINIMO PASKIRTIES PATALPOMIS, SUFORMUOJANT NAUJUS TURTINIUS VIENETUS IR ATLIEKANT KAPITALINĮ REMONTĄ, PROJEKTAS
PV	A 1694	I. KRASNICKIENĖ	DOKUMENTO PAVADINIMAS
PDV	0621	I. KRASNICKIENĖ	VEŽĖJŲ G. FASADAS - ESAMA PADĖTIS/TVARKOMAS
DIPL. NR.	A 022362	V. ŠEPUTIENĖ	
LT	STATYTOJAS IR (ARBA) UŽSAKOVAS		DOKUMENTO ŽYMUO
	L. S.		2002-PP-SA.B-08
			LAPAS LAPŲ
			1 1




FASADAS (JONO G.) - ESAMA PADĖTIS



FASADAS (JONO G.) - TVARKOMAS
(šlaitinio stogo dalies ir plokščio stogo dalies vaizdas Jono gatvės išklotinėje)



FASADAS (Jono g.) REMONTUOJAMO PASTATO FOTOFIKSACIJA SU GRETIMYBĖMIS

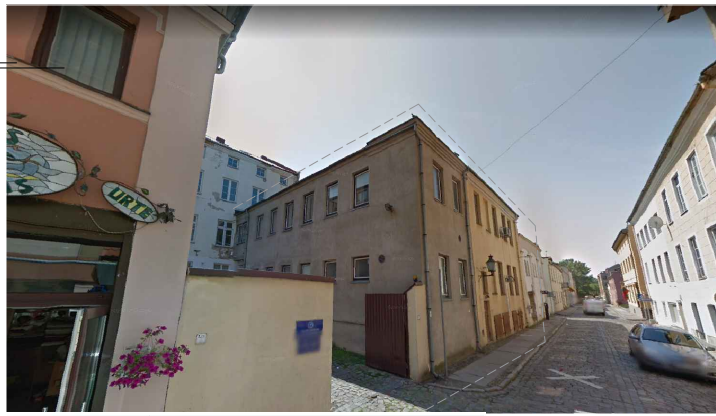

FASADŲ SPALVOS

	https://www.dazai24.eu/nsc-spalvu-palete/ NCS S 3020-R40B		https://www.dazai24.eu/nsc-spalvu-palete/ NCS 3040-Y50R
	https://www.dazai24.eu/nsc-spalvu-palete/ NCS S 5030-B50G		https://www.dazai24.eu/nsc-spalvu-palete/ NCS S 6010-B50G

- Fasadų remonto sprendiniai:
- Objektui esančiam adresu Klaipėdos m. sav., Klaipėdos m., Turgaus g. 15, atliekami kapitalinio remonto darbai.
 - Statinio kapitalinio remonto tikslas - atkurti statinio savybes, pablogėjusias dėl statinio naudojimo ir jas iš esmės pagerinti.
 - Kapitalinio remonto metu numatomi prarastų fizinių ir konstrukcinių savybių atstatymo darbai išlaikant pastato vertingąsias savybes.
- Fasadų tvarkymo sprendiniai:
- Turgaus g. Fasado apdailos medžiagos (lirko) atnaujinimas.
 - Turgaus g. Fasado puršybos apdailos fragmentai saugomi, nekeičiami, atstatomi.
 - Turgaus g. Fasado dažymas.
 - Turgaus g. Fasado 2-3 auštų langai keičiami naujais mediniais, išlaikomi langų matmenys, išlaikomi langų dalinimai.
 - Atkuriamas užmūrytas įėjimas iš Turgaus gatvės į rūsi, įėjimo vieta matoma 1995 metų inventorniaame plane.
 - Turgaus g. Fasado pirmame aukšte (didinant langų angas iki grindų altitudės) projektuojami berėmiai vitrininiai langai ir berėmės stiklinės durys. Atkurtos 2000 m. UAB "VAKARŲ SILUETAS" suprojektuojamas sprendinys, kuriam buvo gauti Kultūros vertybių apsaugos departamento, Klaipėdos apygardos, Klaipėdos paminklotvarkos, Klaipėdos architektūros ir urbanistikos skyriaus pritarimai.
 - Remontuojami esami mansardos lėtiniai stoglangiai kiemo Fasade. Langų angos didinamos žeminant jų altitudę. Langų sudalinimas projektuojamas derinantis prie senamesnio fasadams būdingos langų skaidymo ritmikos, simetrijos ir naudojant būdingą spalvą.
 - Projektuojami nauji pastogės stoglangiai - 12 vnt. (Turgaus g., Fasade ir kiemo Fasade). Stoglangiai neišsikiša ir atkartoja šlaitinio stogo kampą. Stoglangių rėmo RAL parenkama pagal čerpinio stogo RAL kodą, kuo labiau sutapatinant elementus su stogo danga.
 - Atnaujinama šlaitinio stogo dangą | analogišką esamai stogo dangai, | degtų čerpių stogo dangą, atitinkančią medžiagiškai ir spalviškai.
 - Dviejų aukštų pastato dalies su sutapdintu stogu Vežėjų, Jono ir vidinio kiemelio Fasadais apšiltinami iš išorės. 1994 m. atlikta rekonstrukcija (pastato išplėtimas). Jono, Vežėjų gatvių ir vidinio kiemo Fasadų spalvintis sprendimas: spalvos parenkamos fasadams pritaikant prie šalia esančių pastatų. Spalvos nurodytos Projektinių Pasiūlymų brėžiniuose pagal NCS paletę.
 - Dviejų aukštų pastato dalies (su sutapdintu stogu) langų angos fasaduose didinamos iki grindų altitudės. Langų sudalinimas projektuojamas derinantis prie senamesnio fasadams būdingos langų skaidymo ritmikos, simetrijos ir naudojant būdingą spalvą.
 - Dviejų aukštų pastato daliai (su sutapdintu stogu) projektuojami kabinamų sistemų balkonai vidinio kiemo fasado antrame aukšte - atsižvelgiant į aplinkinio užstatymo fasadų elementus ir jų išraišką antrame pastato aukšte projektuojami kabinamų sistemų balkonai. Balkonų plokštumos | išorę atsižvelgiant ne daugiau nei 120cm.
 - Numatomas sutapdinto stogo remontas. Sutapdintos stogo dalies nusidėję elementai atnaujinami: stogo perdanga, dangos izoliacija, apsauginis tvorelės (H120), sniego gaudytuvai, vandens nuvedimo sistema (nekeičiant lėtvamzdžių diametro) ir kt..

0	2019-02	STATYBOS LEIDIMUI, KONKURSUI IR STATYBAI	
LAIDA	IŠLEIDIMO DATA	LAIDOS STATUSAS, KEITIMO PRIEŽASTIS (JEI TAIKOMA)	
KVAL. PATV. DOK. NR.		UAB "Structurus", Vilties g. 4-1, Klaipėda Tel. 8 46 213300 El. paštas: info@structurus.lt	STATINIO PROJEKTO PAVADINIMAS ADMINISTRACINIO PASTATO (7.2) TURGAUS G. 15 KLAIPĖDOJE PASKIRTIES KEITIMO Į VIEŠBUČIŲ (7.1) PASKIRTIES PASTATĄ - SVEČIŲ NAMUS SU MAITINIMO PASKIRTIES PATALPOMIS, SUFORMUOJANT NAUJUS TURTINIUS VIENETUS IR ATLIEKANT KAPITALINĮ REMONTĄ, PROJEKTAS
PV	A 1694	I. KRASNICKIENĖ	DOKUMENTO PAVADINIMAS
PDV	0621	I. KRASNICKIENĖ	LAIDA
DIPL. NR.	A 022362	V. ŠEPUTIENĖ	JONO G. FASADAS - ESAMA PADĖTIS/TVARKOMAS
LT	STATYTOJAS IR (ARBA) UŽSAKOVAS		DOKUMENTO ŽYMUO
	L. S.		2002-PP-SA.B-09
			LAPAS LAPŲ
			1 1



FASADAS (VIDINIS KIEMAS) - ESAMA SITUACIJA



FASADAS (VIDINIS KIEMAS) - TVARKOMAS



Vaizdas iš Jono g.
Vidinio kiemelio fotofiksacija



Tiltų - Jono gatvių sakryžys fotofiksacija



Vaizdas į Jono g.
Vidinio kiemelio fotofiksacija



Fasadų remonto sprendiniai:


1. Objektui esančiam adresu Klaipėdos m. sav., Klaipėdos m., Turgaus g. 15, atliekami kapitalinio remonto darbai.
2. Statinio kapitalinio remonto tikslas - atkurti statinio savybes, pablogėjusias dėl statinio naudojimo ir jas iš esmės pagerinti.
3. Kapitalinio remonto metu numatomi prarastų fizinių ir konstrukcinių savybių atstatymo darbai išlaikant pastato vertingąsias savybes.


Fasadų Tvarkymo sprendiniai:


1. Turgaus g. Fasado apdailos medžiagos (tinko) atnaujinimas.
2. Turgaus g. Fasado puošybės apdailos fragmentai saugomi, nekeičiami, atstatomi.
3. Turgaus g. Fasado dalymas.
4. Turgaus g. Fasado 2-3 aukštų langai keičiami naujais mediniais. Išlaikomi langų matmenys, išlaikomi langų dalinimai.
5. Atkuriamas užmūnytas įėjimas iš Turgaus gatvės į rūsių, įėjimo vieta matoma 1995 metų inventoriame plane.
6. Turgaus g. Fasado pirmame aukšte (didinant langų angas iki grindų altitudės) projektuojami berėmiai vitrininiai langai ir berėmės stiklinės durys. Atkurtojamas 2000 m. UAB "VAKARŲ SILUETAS" suprojektuojamas sprendinys, kuriam buvo gauti Kultūros vertybių apsaugos departamento, Klaipėdos apygardos, Klaipėdos paminklotvarkos, Klaipėdos architektūros ir urbanistikos skyriaus pritarimai.
7. Remontuojami esami mansardos tūriniai stoglangiai kiemo Fasade. Langų angos didinamos žeminant jų altitudę. Langų sudalinimas projektuojamas derinantis prie senamesnio fasadams būdingos langų skaidymo ritmikos, simetrijos ir naudojant būdingą spalvą.
8. Projektuojami nauji pastogės stoglangiai - 12 vnt. (Turgaus g. Fasade ir kiemo Fasade). Stoglangiai neišsikiša ir atkartoja šlaitinio stogo kampą. Stoglangių rėmo RAL parenkama pagal čerpinio stogo RAL kodį, kuo labiau sutapatinant elementą su stogo dangą.
9. Atnaujinama šlaitinio stogo danga į analogišką esamai stogo dangai, į degtų čerpių stogo dangą, atitinkančią medžiagiškai ir spalviškai.
10. Dviejų aukštų pastato dalies su sutapdintu stogu Vežėjų, Jono ir vidinio kiemelio Fasada apšiltinami iš išorės. 1994 m. atlikta rekonstrukcija (pastato išplėtimas). Jono, Vežėjų gatvių ir vidinio kiemo Fasadų spalvinis sprendimas: spalvos parenkamos fasadams pritaikant prie šalia esančių pastatų. Spalvos nurodytos Projektinių Pasūlymų brėžiniuose pagal NCS paletę.
11. Dviejų aukštų pastato dalies (su sutapdintu stogu) langų angos fasaduose didinamos iki grindų altitudės. Langų sudalinimas projektuojamas derinantis prie senamesnio fasadams būdingos langų skaidymo ritmikos, simetrijos ir naudojant būdingą spalvą.
12. Dviejų aukštų pastato daliai (su sutapdintu stogu) projektuojami kabinamų sistemų balkonai vidinio kiemo fasado antrame aukšte - atsivėlgiant į aplinkinio užstatymo fasadų elementus ir jų išraišką antrame pastato aukšte projektuojami kabinamų sistemų balkonai. Balkonų plokštumos į šorę atsikiša ne daugiau nei 120cm.
13. Numatomas sutapdinto stogo remontas. Sutapdintos stogo dalies nusidėvėję elementai atnaujinami: stogo perdanga, danga, izoliacija, apsauginės tvorelės (H120), sniego gaudytuvai, vandens nuvedimo sistema (nekeičiant lietavamzdžių diametro) ir kt.

FASADŲ SPALVOS

-  <https://www.dazai24.eu/ncs-spalvu-palete/> NCS S 3020-R40B
-  <https://www.dazai24.eu/ncs-spalvu-palete/> NCS S 5030-B50G

0	2020-09	STATYBOS LEIDIMUI, KONKURSUI IR STATYBAI		
LAIDA	IŠLEIDIMO DATA	LAIDOS STATUSAS, KEITIMO PRIEŽASTIS (JEI TAIKOMA)		
KVAL. PATV. DOK. NR.	 UAB "Structurus", Vilties g. 4-1, Klaipėda Tel. 8 46 213300 El. paštas: info@structurus.lt		STATINIO PROJEKTO PAVADINIMAS ADMINISTRACINIO PASTATO (7.2) TURGAUS G. 15 KLAIPĖDOJE PASKIRTIES KEITIMO Į VIEŠBUČIŲ (7.1) PASKIRTIES PASTATĄ - SVEČIŲ NAMUS SU MAITINIMO PASKIRTIES PATALPOMIS, SUFORMUOJANT NAUJUS TURTINIUS VIENETUS IR ATLIEKANT KAPITALINĮ REMONTĄ, PROJEKTAS	
PV	A 1694	I. KRASNICKIENĖ	DOKUMENTO PAVADINIMAS	
PDV	0621	I. KRASNICKIENĖ	VIDINIO KIEMELIO FASADAS - ESAMA PADĖTIS/TVARKOMAS	
DIPL. NR.	A 022362	V. ŠEPUTIENĖ	LAPAS LAPŲ	
LT	STATYTOJAS IR (ARBA) UŽSAKOVAS		DOKUMENTO ŽYMUO	
	L. S.		2002-PP-SA.B-10	
			1	1



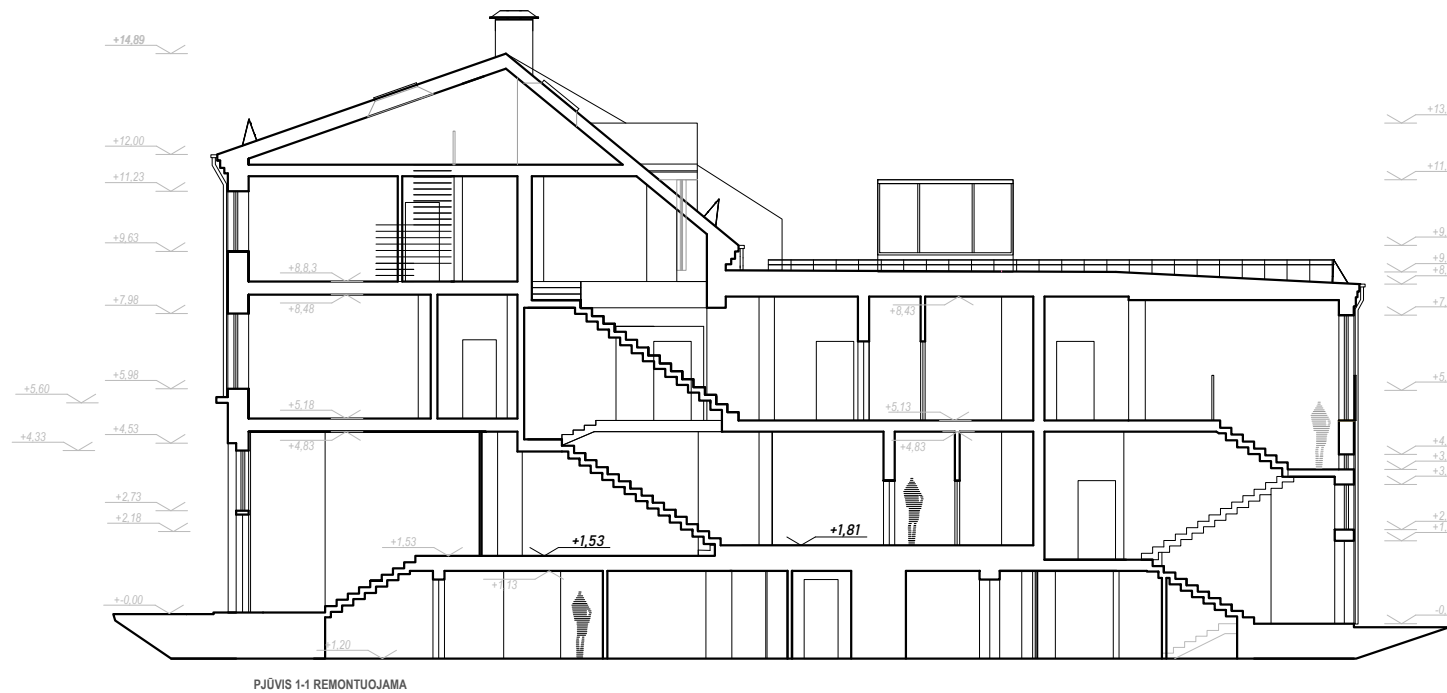


0	2020 09	STATYBOS LEIDIMUI, KONKURSUI IR STATYBAI		
LAIDA	IŠLEIDIMO DATA	LAIDOS STATUSAS, KEITIMO PRIEŽASTIS (JEI TAIKOMA)		
KVAL. PATV. DOK. NR.	 UAB "Structurus", Vilties g. 4-1, Klaipėda Tel. 8 46 213300 El. paštas: info@structurus.lt		STATINIO PROJEKTO PAVADINIMAS ADMINISTRACINIO PASTATO (7.2) TURGAUS G. 15 KLAIPĖDOJE PASKIRTIES KEITIMO Į VIEŠBUČIŲ (7.1) PASKIRTIES PASTATĄ - SVEČIŲ NAMUS SU MAITINIMO PASKIRTIES PATALPOMIS, SUFORMUOJANT NAUJUS TURTINIUS VIENETUS IR ATLIEKANT KAPITALINĮ REMONTĄ, PROJEKTAS	
PV	A 1694	I. KRASNICKIENĖ	DOKUMENTO PAVADINIMAS	
PDV	0621	I. KRASNICKIENĖ	LAIDA	
DIPL. NR.	A 022362	V. ŠEPUTIENĖ	PJŪVIS 1-1 ESAMAPADĖTIS/REMONTUOJAMA	
LT	STATYTOJAS IR (ARBA) UŽSAKOVAS		DOKUMENTO ŽYMUO	
	L. S.		2002-PP-SA.B-11	
			LAPAS	LAPŲ
			1	1

TURGAUS GATVĖS FASADAS

JONO GATVĖS FASADAS

TVOROS PJŪVIS 1-1
M1:50

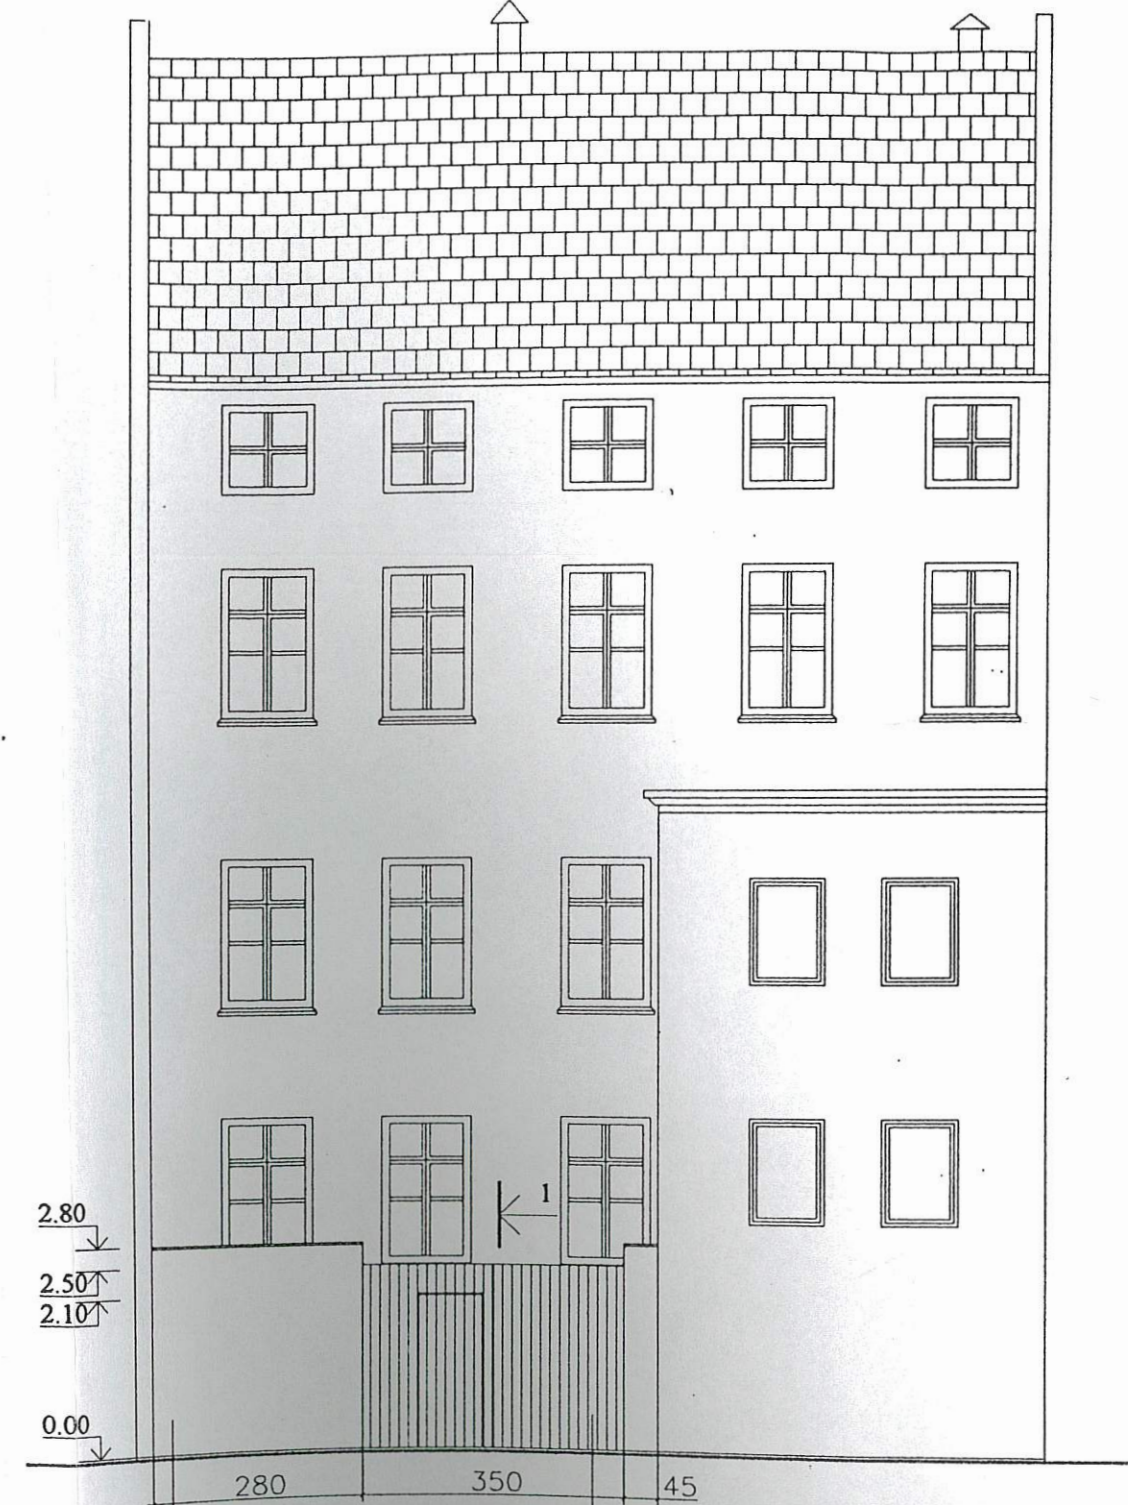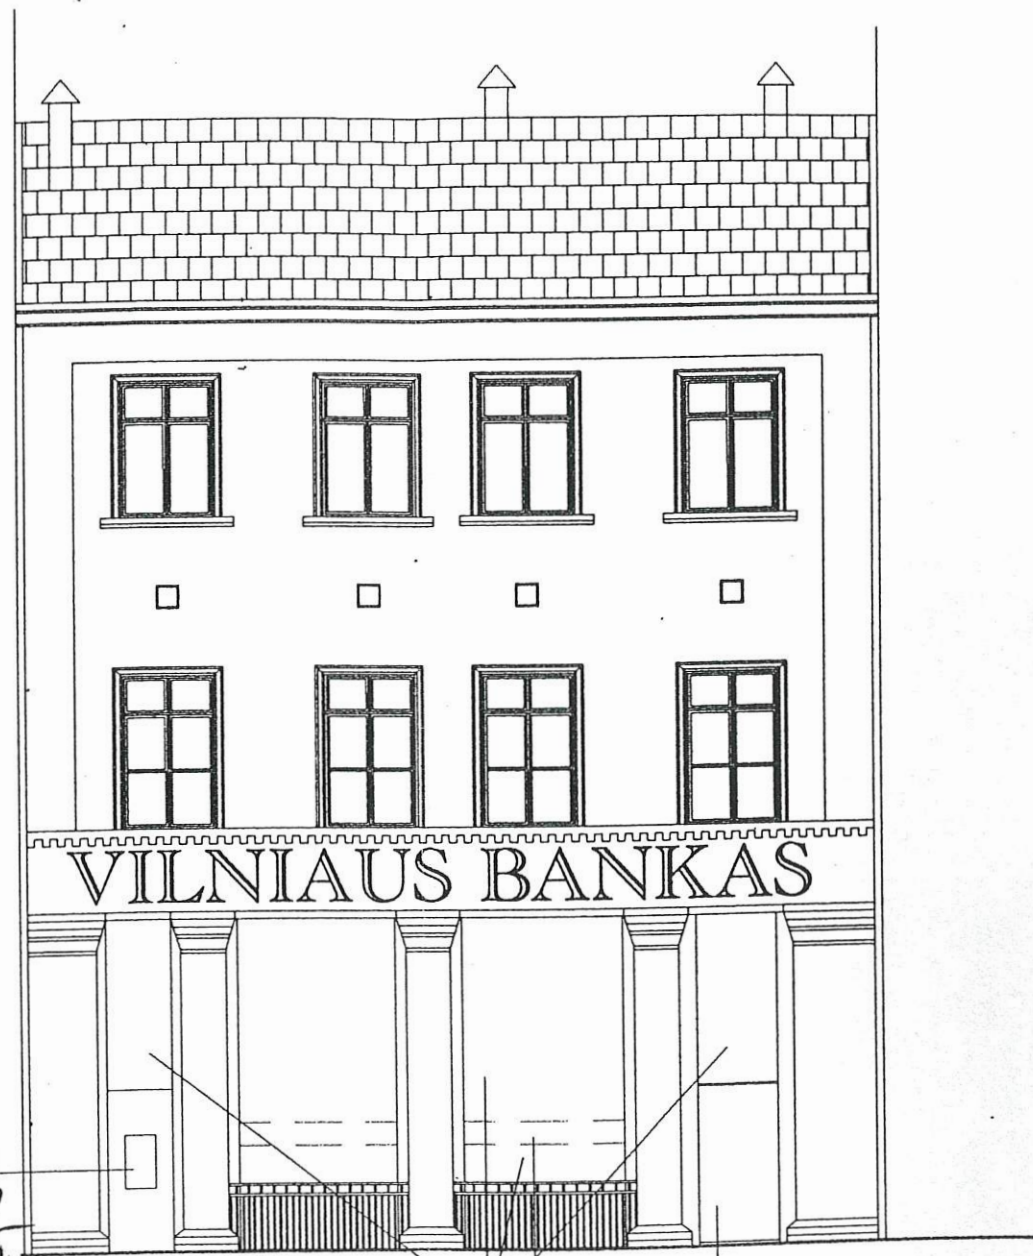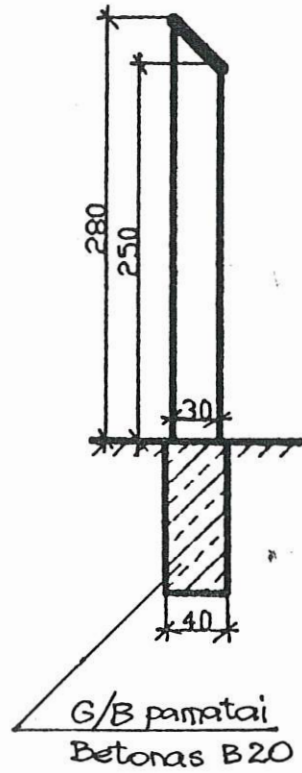

Esamas bankomatas

Klaipėdos m. paminklotvarkos
skyriaus virėtininkas S. S.
2000 m. 08 mėn. 21 d.

Projektuojami berėmiai vitrininiai langai


Projektuojamos berėmės
stiklinės durys

Tarpaukštinė perdanga
Apdaila - nerūdyjančio poliruoto plieno lakštai

SUDERINTA:
UAB "Klaipėdos senamiesčio valdos"
direktori E. R.

2002 m. 08 mėn. 21 d.

SPALVŲ ETALONAI:

Nr. 1  Sadolin S1020 - Y20R, 91 psl.

Nr. 2  Sadolin S7020 - Y30R, 92 psl.

Projektuojama mūrinė tvora
Apdaila tinkas
Spalva pagal esamą fasado spalvinį sprendimą Nr.1

Projektuojami automatiniai vartai su varteliais
Spalva - tamsiai ruda, Nr. 2

SUDERINTA:
KULTŪROS VERTYBIŲ APSAUGOS DEPARTAMENTAS
KLAIPĖDOS APYGARBA

R. B.

2000 m. 08 mėn. 21 d.

Atestato Nr.	UAB VAKARŲ SILUETAS		FASADŲ RESTAURACIJA - REKONSTRUKCIJA TURGAUS GT. NR. 15, 17, KLAIPĖDA	
	PV	S. Manomaitis	Laida	Lapas Lapų
6709	Arch.	S. Manomaitis		
TP	AB VILNIAUS BANKAS		M 1:100	AS-1