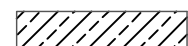
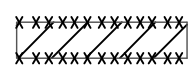
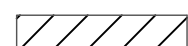

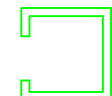


**Pastabos:**

1. Nurodyti patalpų plotai ir matmenys- preliminarūs ir bus tikslinami, rengiant techninį darbo projektą.
2. Pastogės ir ertmės pagal galimybes dalinai išnaudojamos kaip sieninės spintos (bus detalizuojama techniniame darbo projekte)


**Patalpų eksplikacija:**

Eil. nr.	Patalpos pavadinimas	Plotas, m2
1	Edukacinė patalpa	55.13
2	Technologinė patalpa	45.77
3	Kabinetas	14.41
4	San. mazgas	4.16
5	Laiptinė	14.78
6	Koridorius	23.68
7	Laiptinė	15.05
8	Keltuvai	2.43
9	Sandėliukas	3.77
10	San. mazgas	6.88

-  Projektuojama gelžbetonio konstrukcija
-  Naikinamos mūro pertvaros
-  Esamos mūro pertvaros
-  Projektuojamos karkasinės pertvaros
-  Kitu projektu projektuojamo keltuvo patalpa


Atestato Nr.	<b>FLONI LITA UAB "Flonlita"</b>			Projektas: Joniškių raj. savivaldybės Jono Avyžiaus viešosios bibliotekos pastato Vilniaus g. 3, Joniškioje kapitalinio remonto aprašas	
	Draugystės g. 19, LT-51230 Kaunas tel.: 8 37 750 029, el. p.: flonlita@korelija.lt				
A1071	PV.	Ž. Paškūnas	2020 10	Statinio pavadinimas: Kultūros ir švietimo paskirties pastatas	
14723	Proj.	A. Ginkevičius	2020 10		
	Proj.	D. Daščioras	2020 10	Dokumento pavadinimas: Mansardos planas M 1:100	
LT	Statytojas: Joniškių rajono savivaldybė			Brėžinio Nr.: 2020-10-PP-Br-1	Laida 0
				Lapas 1	Lapų 1

# 1-1

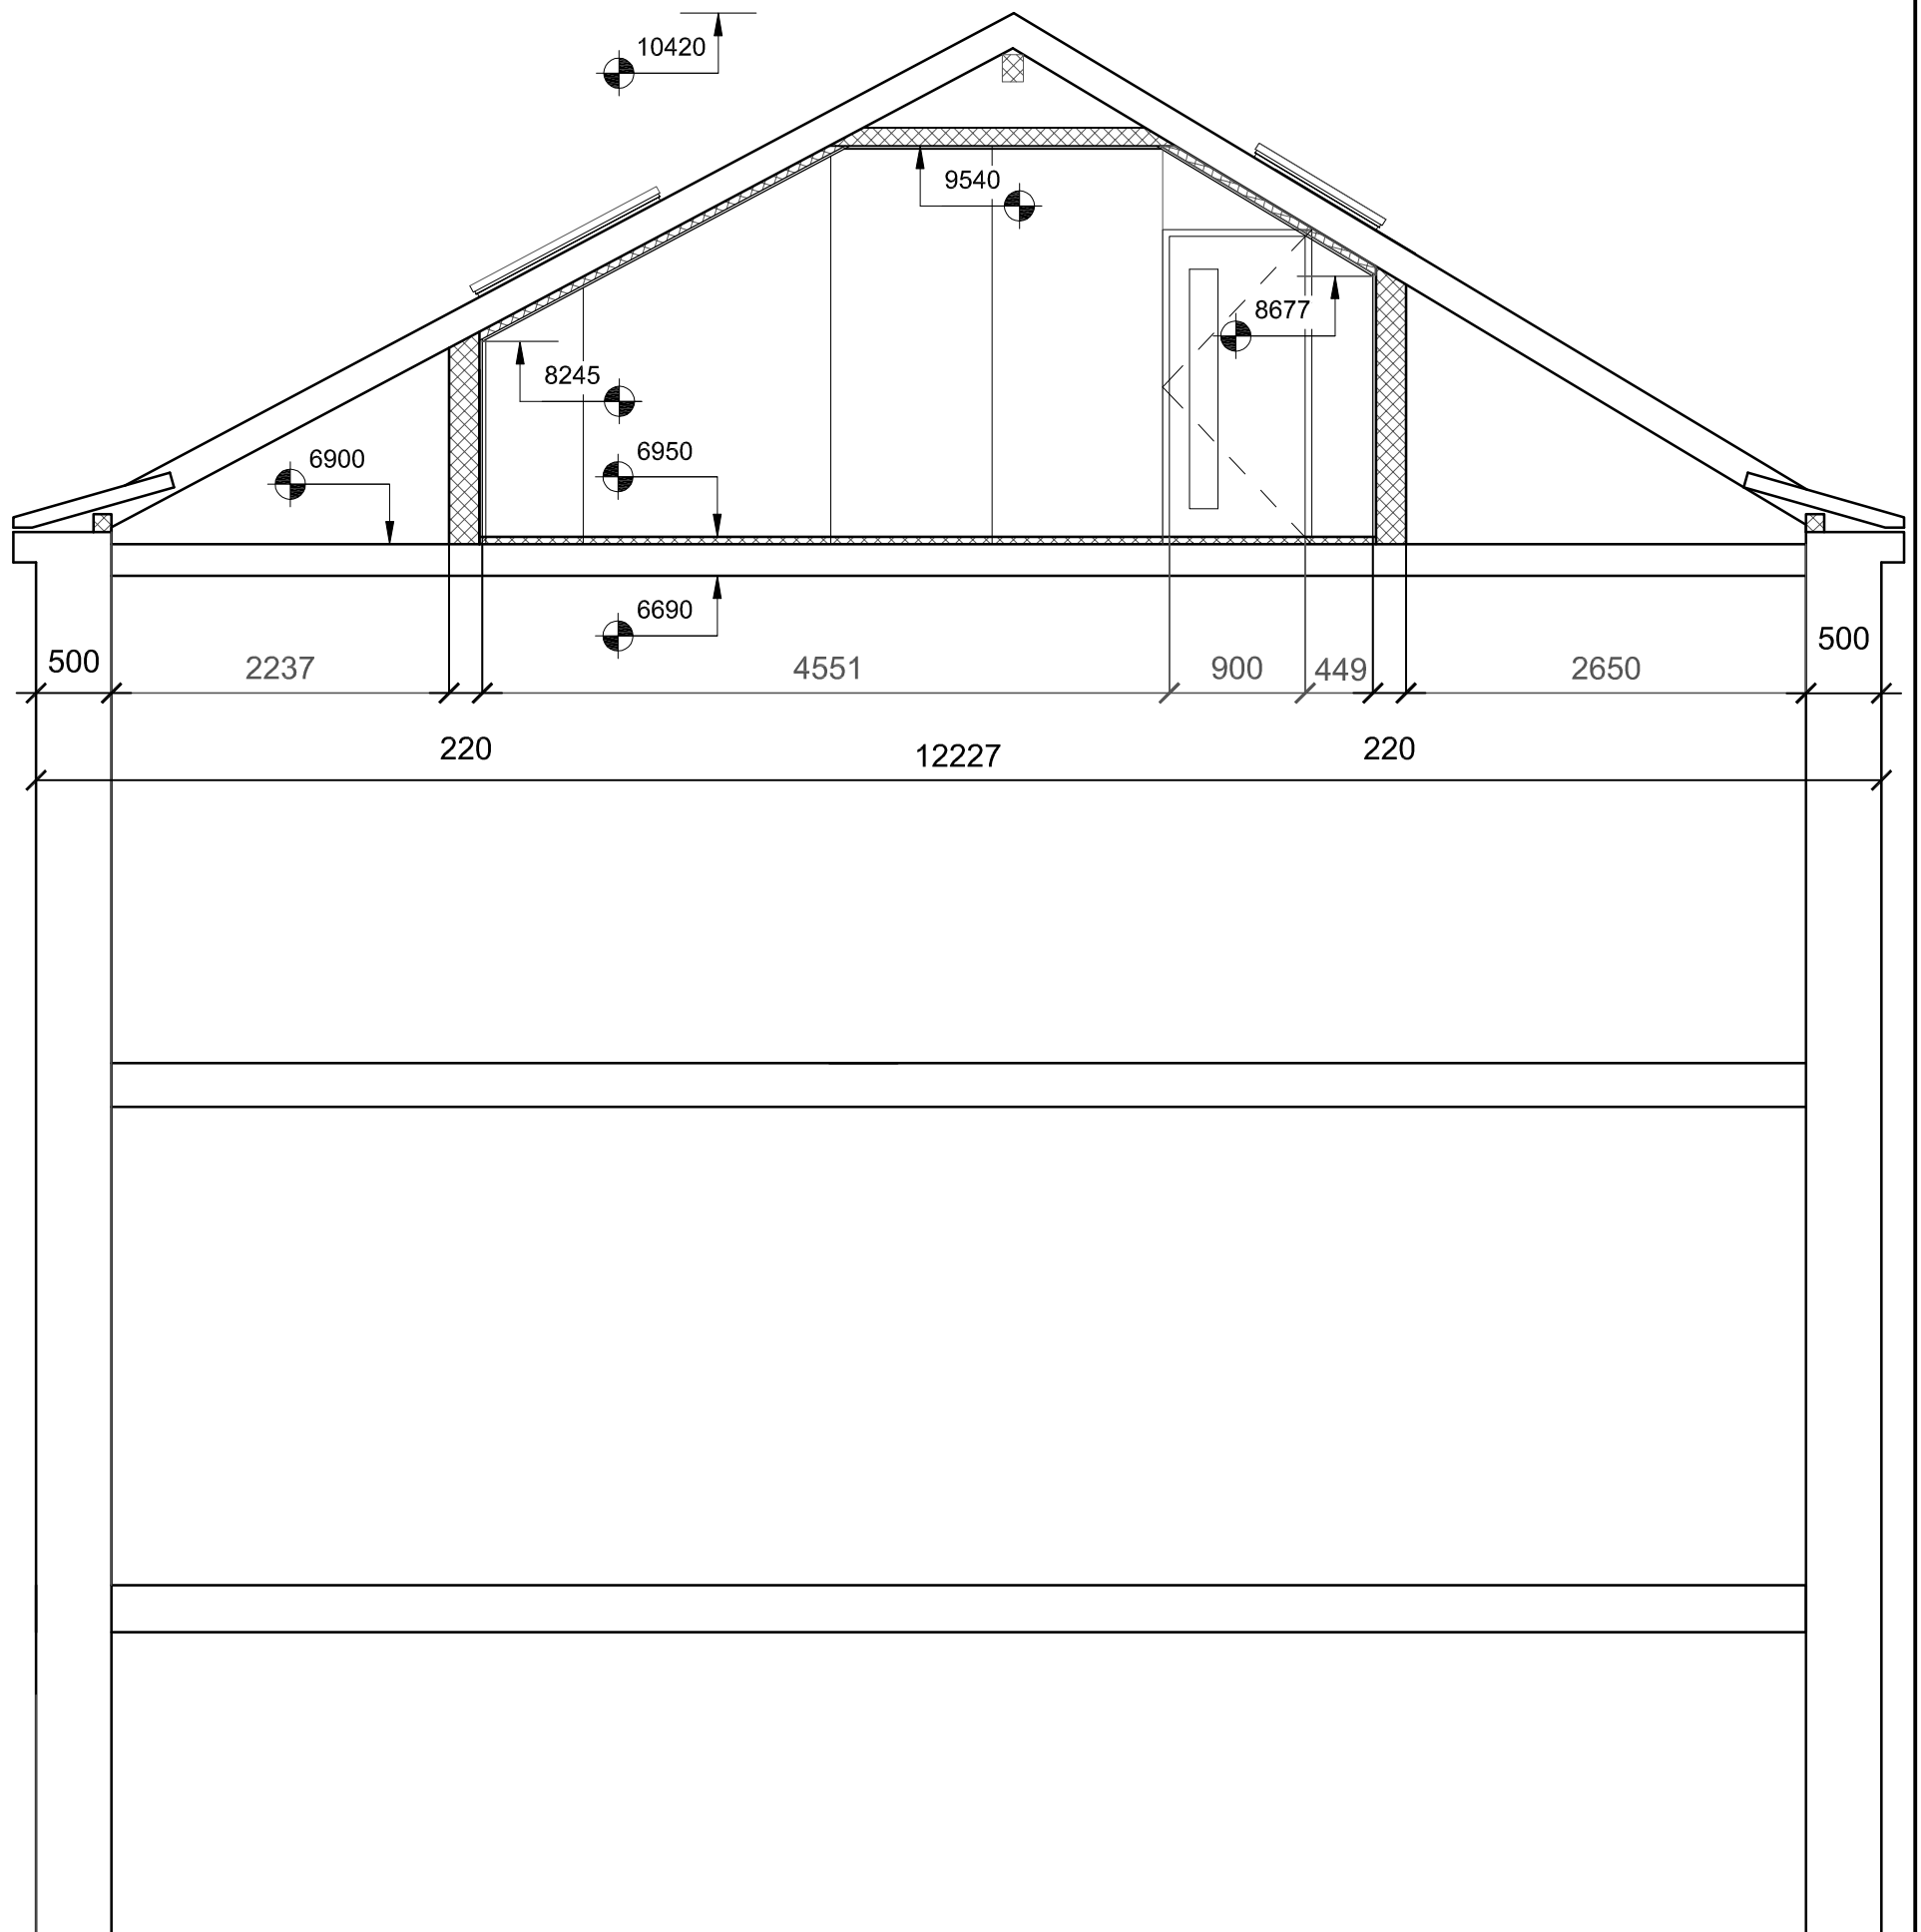


Atestato Nr.		<b>FLONI LITA UAB "Flonilita"</b> Draugystės g. 19, LT-51230 Kaunas tel.: 8 37 759 029, el. p.: flonilita@korelija.lt		Projektas: Joniškio raj. savivaldybės Jono Avyžiaus viešosios bibliotekos pastato Vilniaus g. 3, Joniškyje kapitalinio remonto aprašas	
A1071	PV.	Ž. Paškūnas		2020 10	Statinio pavadinimas: Kultūros ir švietimo paskirties pastatas
14723	Proj.	A. Ginkevičius		2020 10	
	Proj.	D. Daščioras		2020 10	Dokumento pavadinimas: Mansardos pjūvis 1-1 M 1:50
LT	Statytojas: Joniškio rajono savivaldybė			Brėžinio Nr.: 2020-10-PP-BR-2	
				Lapas	Lapų
				1	1

# 2-2

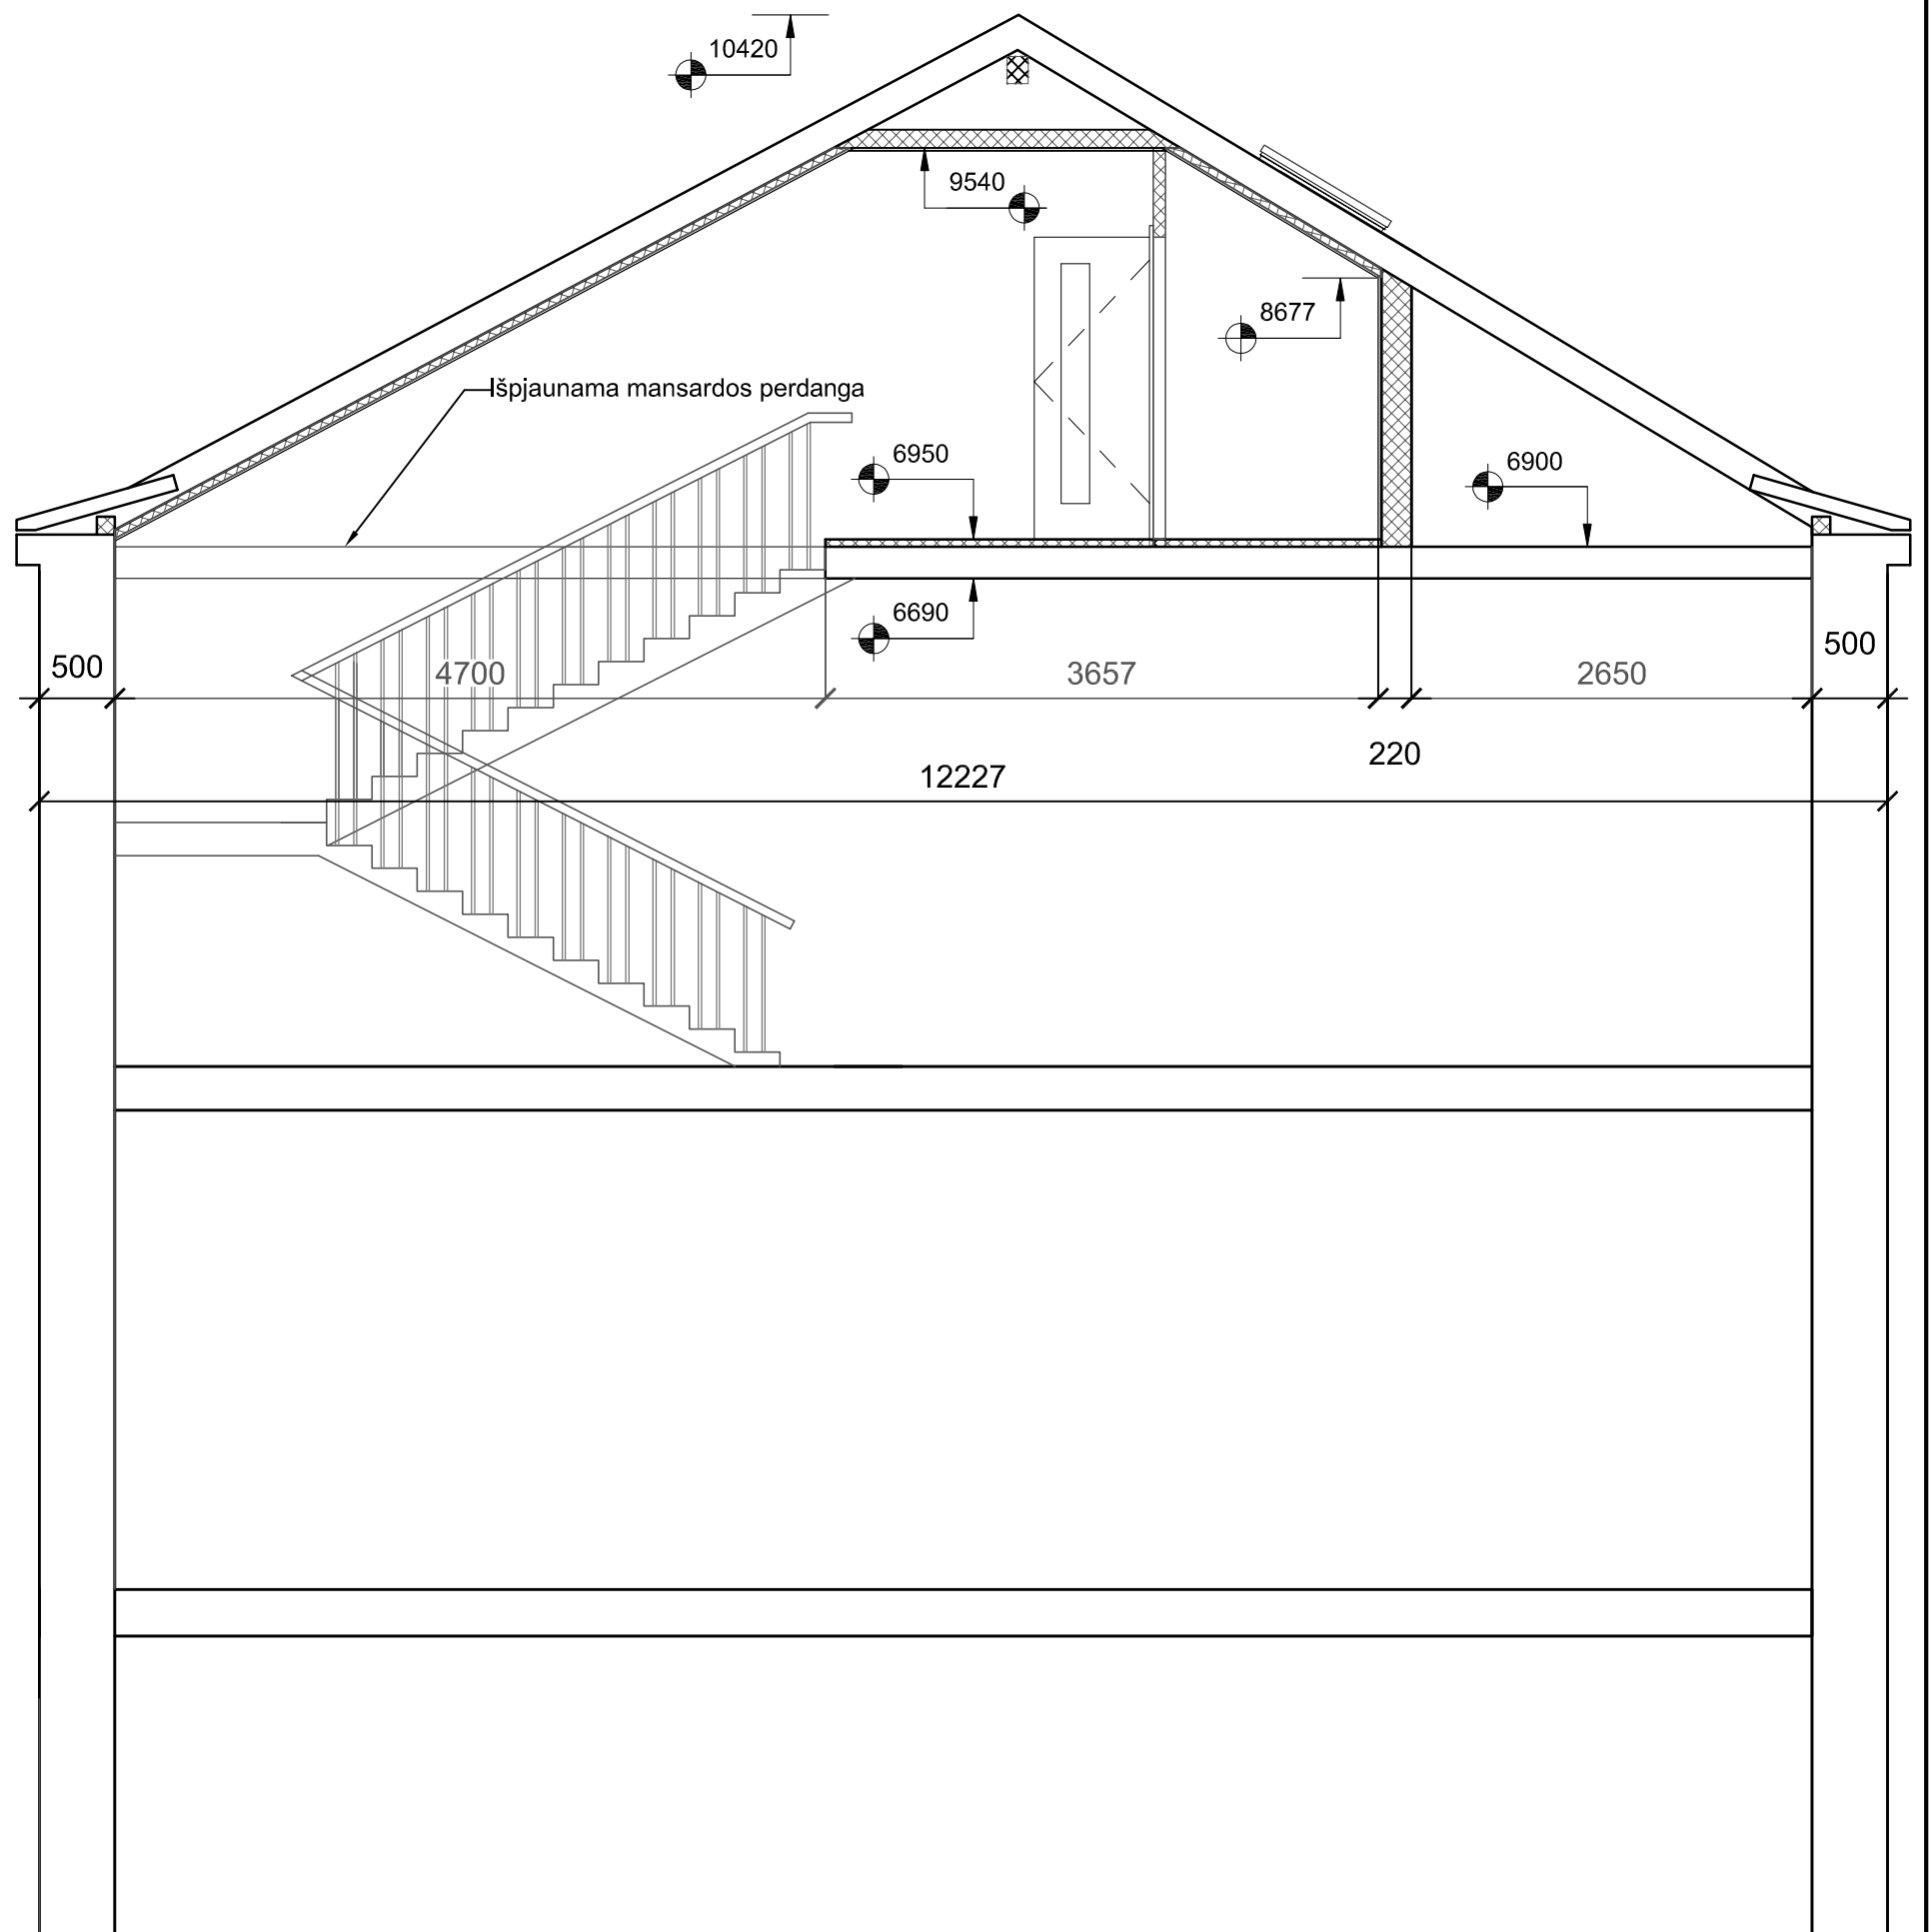


Atestato Nr.	<b>FLONI LITA UAB "Flonilita"</b>			Projektas: Joniškio raj. savivaldybės Jono Avyžiaus viešosios bibliotekos pastato Vilniaus g. 3, Joniškyje kapitalinio remonto aprašas		
	Draugystės g. 19, LT-51230 Kaunas tel.: 8 37 759 029, el. p.: flonilita@korelija.lt					
A1071	PV.	Ž. Paškūnas	2020 10	Statinio pavadinimas: Kultūros ir švietimo paskirties pastatas		
14723	Proj.	A. Ginkevičius	2020 10			
	Proj.	D. Daščioras	2020 10	Dokumento pavadinimas: Mansardos pjūvis 2-2 M 1:50	Laida	
					0	
LT	Statytojas: Joniškio rajono savivaldybė			Brėžinio Nr.: 2020-10-PP-BR-3	Lapas	Lapų
					1	1

# 3-3

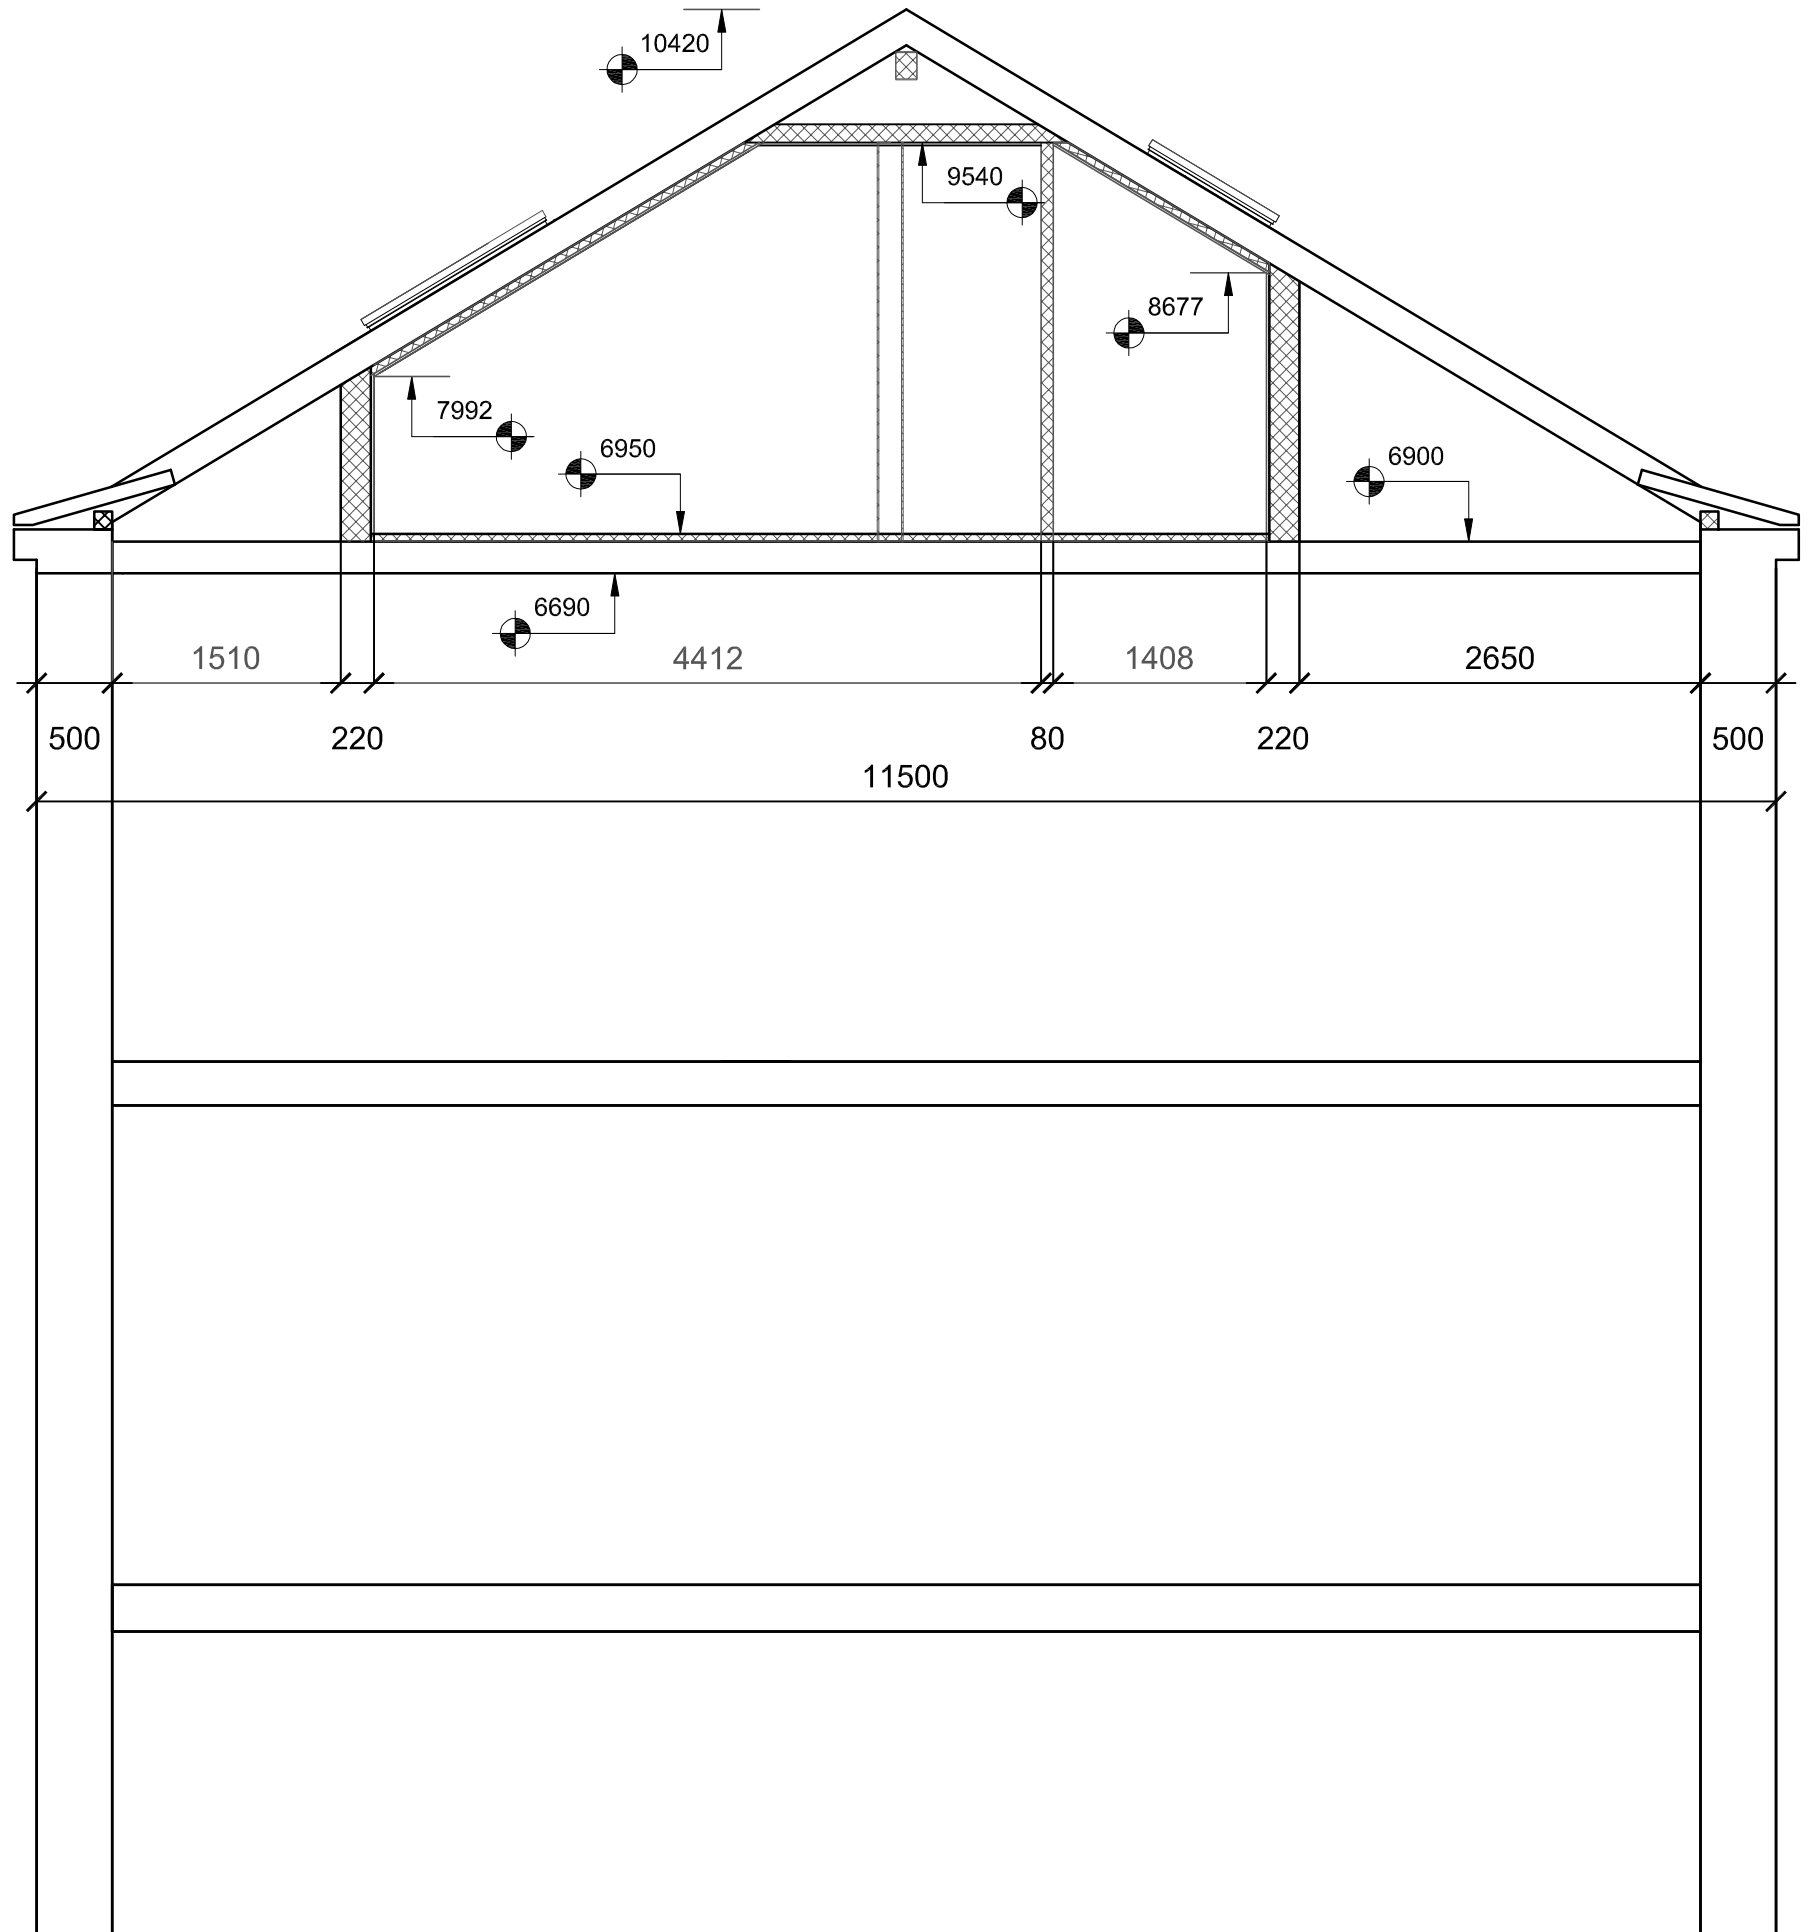


Atestato Nr.	<b>FLONI LITA UAB "Flonilita"</b>			Projektas: Joniškio raj. savivaldybės Jono Avyžiaus viešosios bibliotekos pastato Vilniaus g. 3, Joniškyje kapitalinio remonto aprašas	
	Draugystės g. 19, LT-51230 Kaunas tel.: 8 37 759 029, el. p.: flonilita@korelija.lt				
A1071	PV.	Ž. Paškūnas	2020 10	Statinio pavadinimas: Kultūros ir švietimo paskirties pastatas	
14723	Proj.	A. Ginkevičius	2020 10		
	Proj.	D. Daščioras	2020 10	Dokumento pavadinimas: Mansardos pjūvis 3-3 M 1:50	
LT	Statytojas: Joniškio rajono savivaldybė			Brėžinio Nr.: 2020-10-PP-BR-4	Lapas 1
					Lapų 1

# 4-4

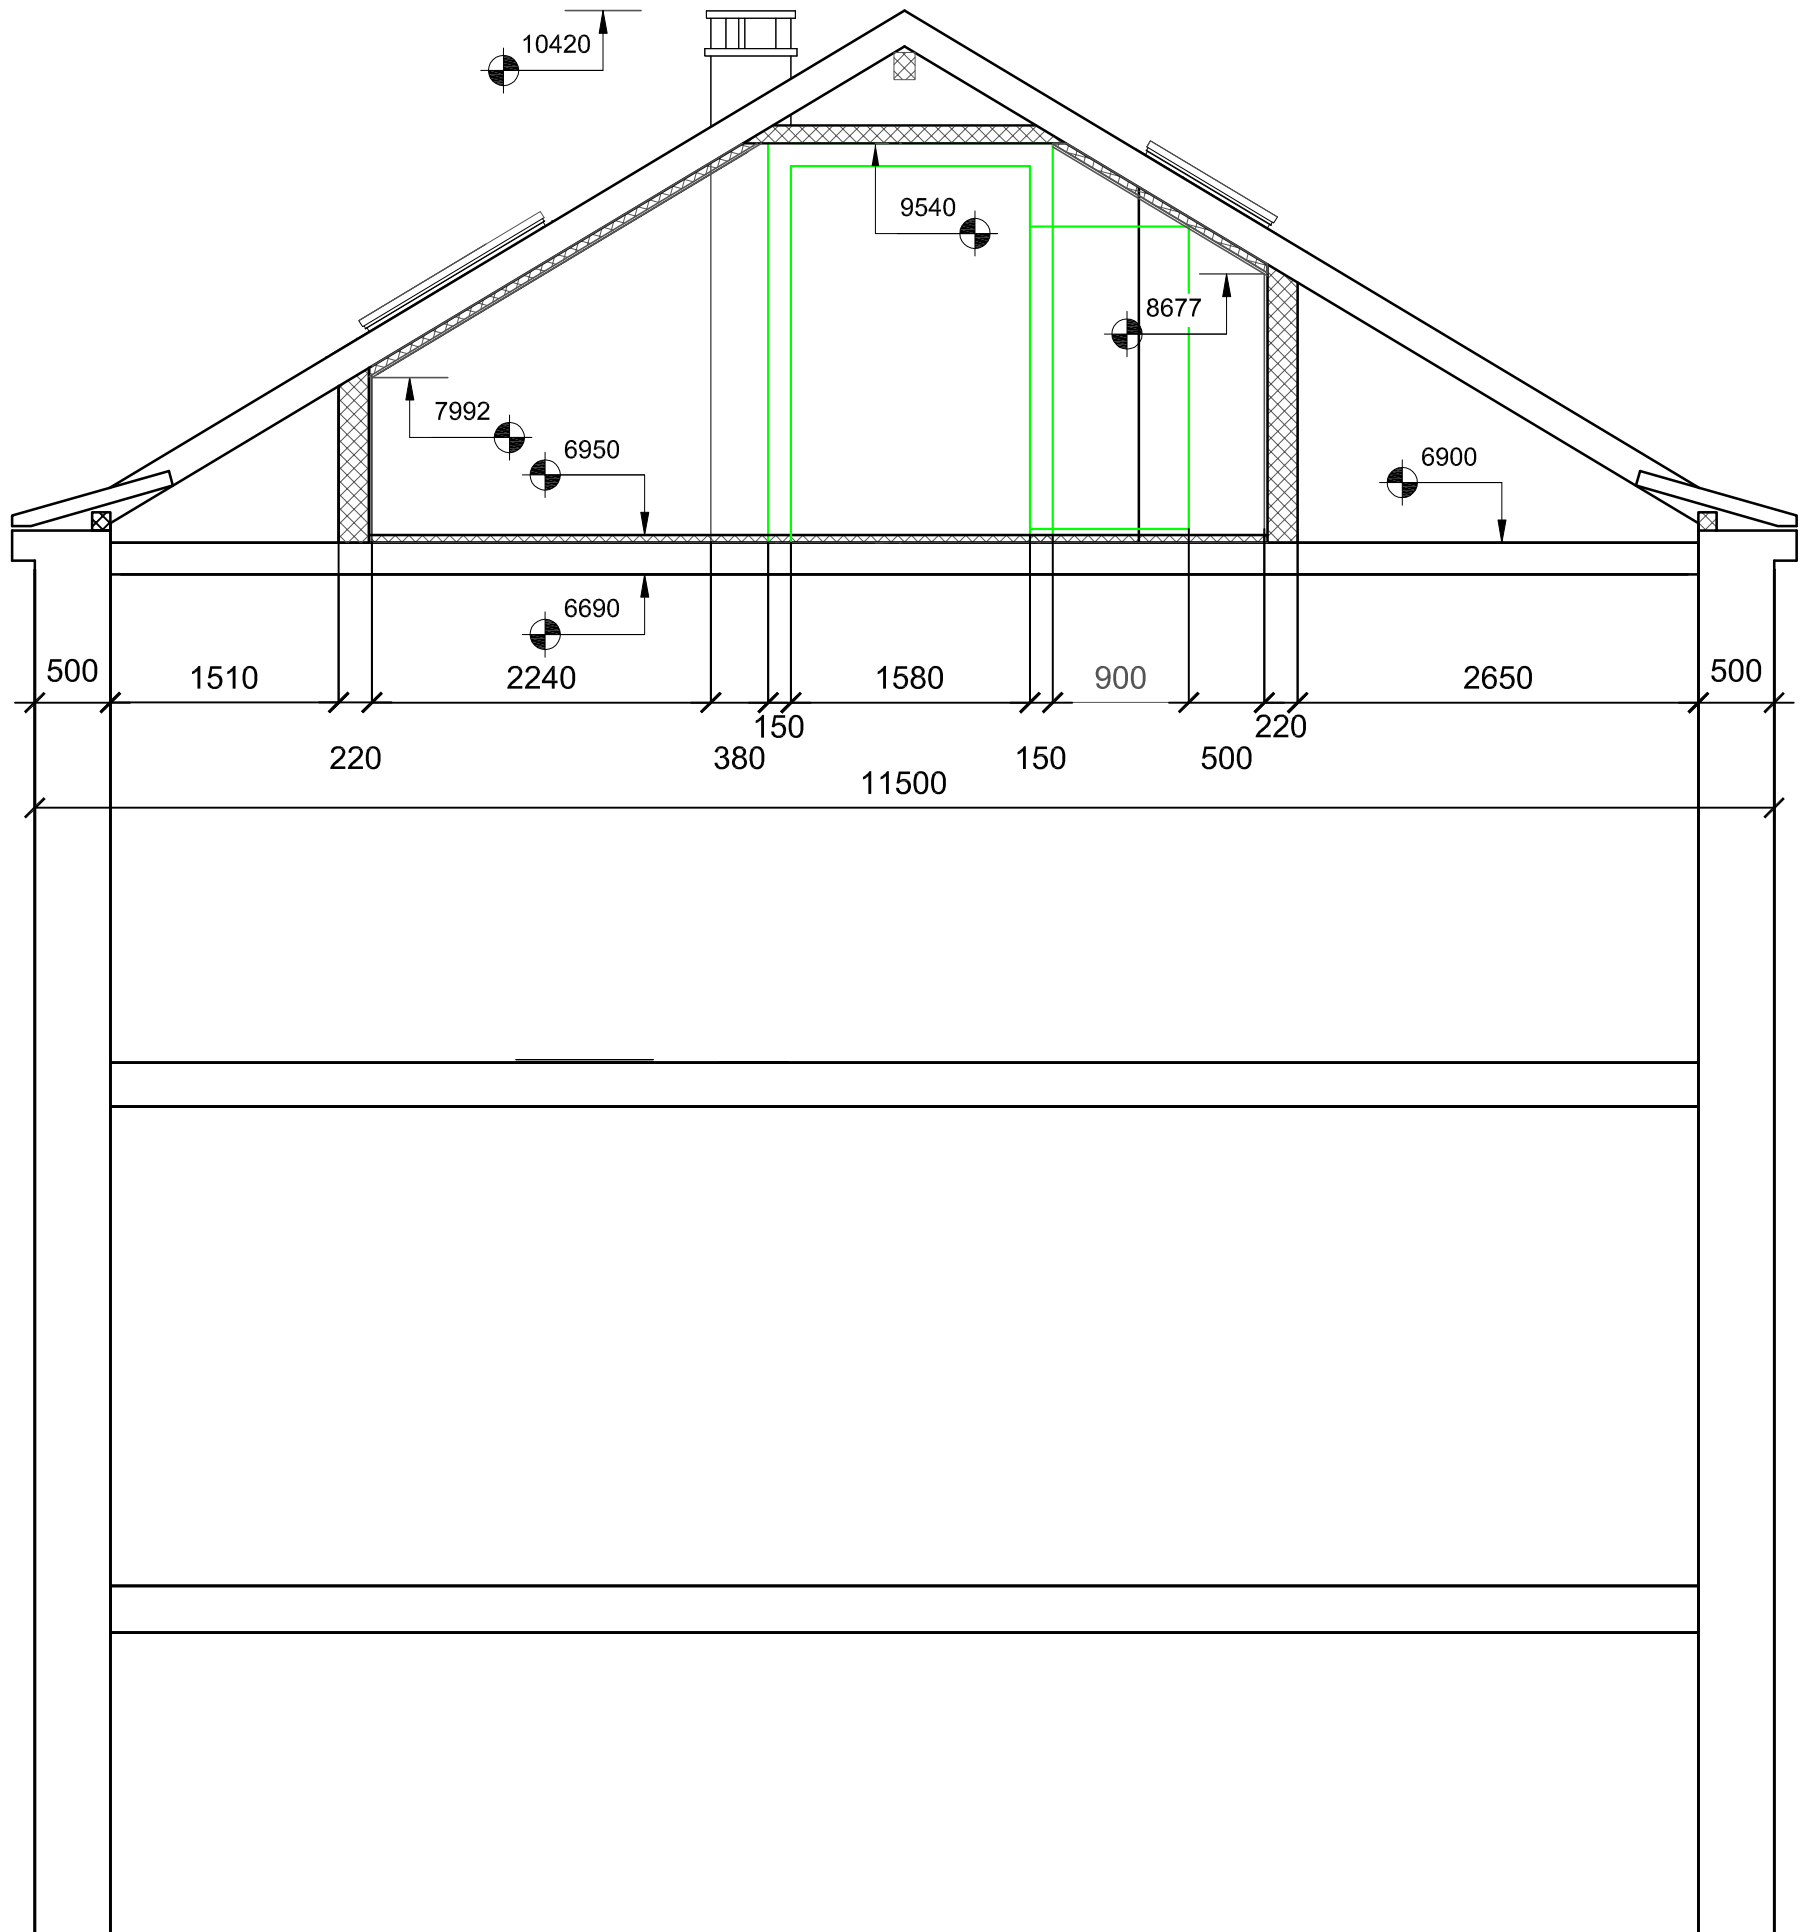

Atestato Nr.	<b>FLONI LITA UAB "Flonilita"</b>			Projektas: Joniškio raj. savivaldybės Jono Avyžiaus viešosios bibliotekos pastato Vilniaus g. 3, Joniškyje kapitalinio remonto aprašas		
	Draugystės g. 19, LT-51230 Kaunas tel.: 8 37 759 029, el. p.: flonilita@korelija.lt					
A1071	PV.	Ž. Paškūnas	2020 10	Statinio pavadinimas: Kultūros ir švietimo paskirties pastatas		
14723	Proj.	A. Ginkevičius	2020 10			
	Proj.	D. Daščioras	2020 10	Dokumento pavadinimas: Mansardos pjūvis 4-4 M 1:50		
LT	Statytojas: Joniškio rajono savivaldybė			Brėžinio Nr.: 2020-10-PP-Br-5	Lapas	Lapų
					1	1

# 5-5

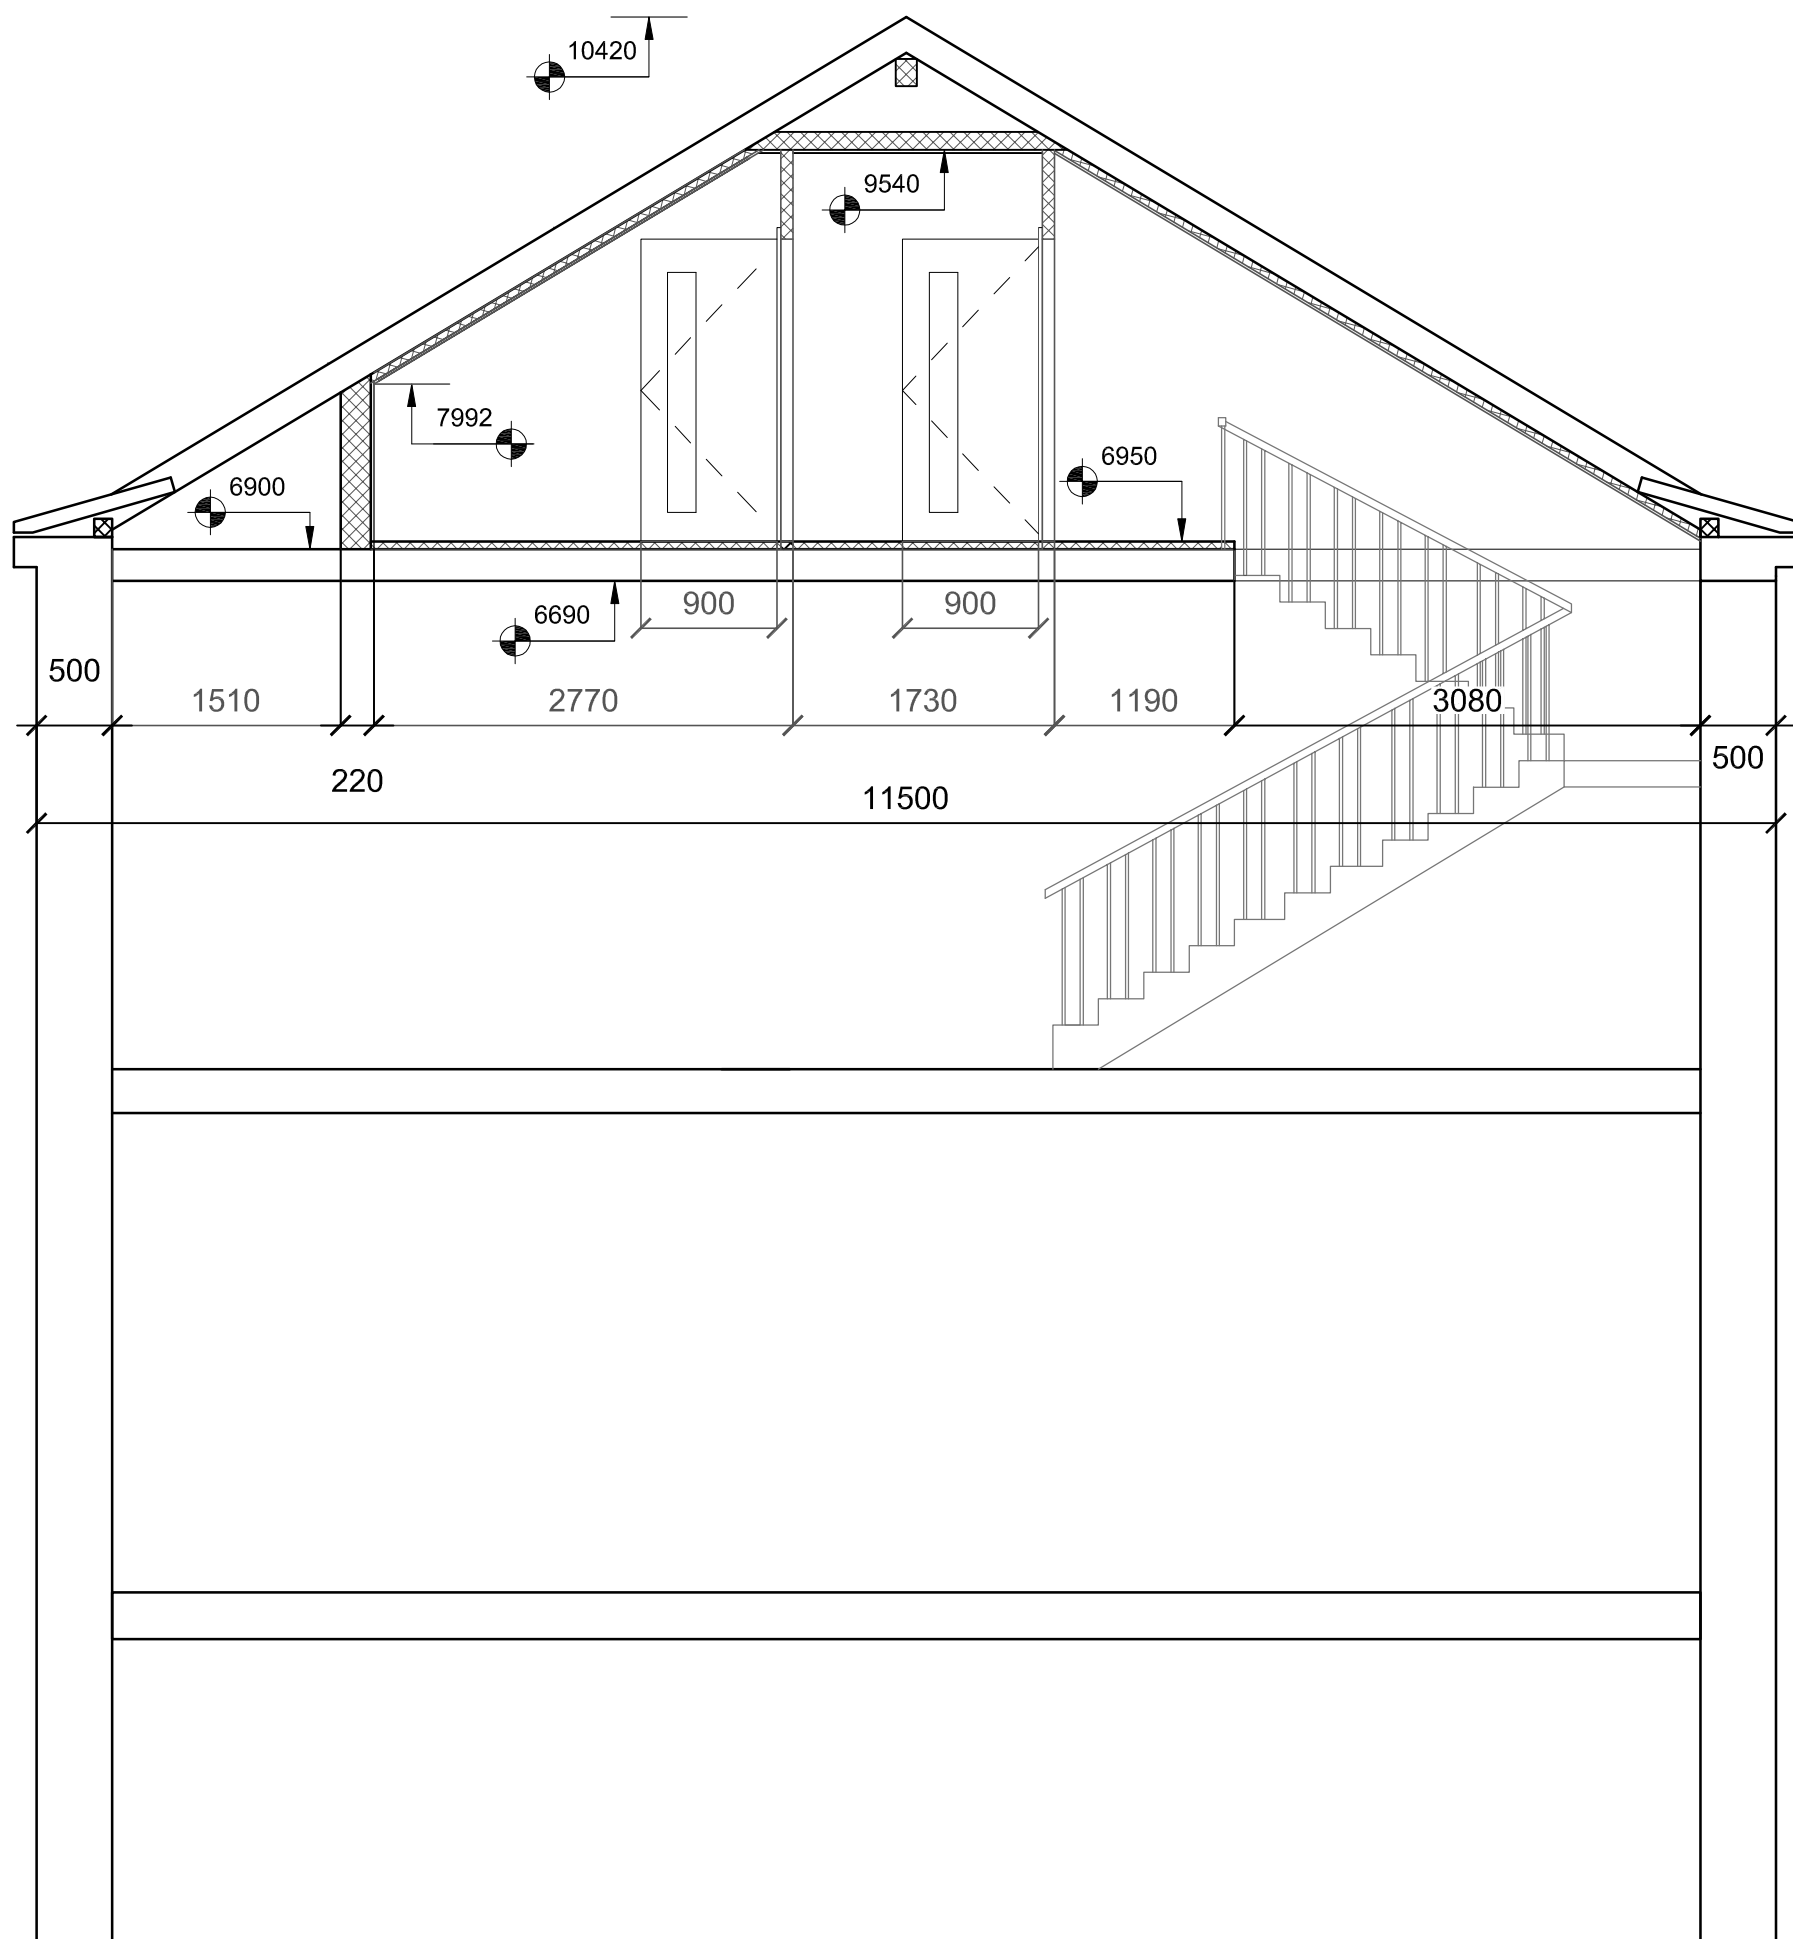

Atestato Nr.	<b>FLONI LITA UAB "Flonilita"</b>			Projektas: Joniškio raj. savivaldybės Jono Avyžiaus viešosios bibliotekos pastato Vilniaus g. 3, Joniškėje kapitalinio remonto aprašas		
	Draugystės g. 19, LT-51230 Kaunas tel.: 8 37 759 029, el. p.: flonilita@korelija.lt					
A1071	PV.	Ž. Paškūnas	2020 10	Statinio pavadinimas: Kultūros ir švietimo paskirties pastatas		
14723	Proj.	A. Ginkevičius	2020 10			
	Proj.	D. Daščioras	2020 10	Dokumento pavadinimas: Mansardos pjūvis 5-5 M 1:50		
LT	Statytojas: Joniškio rajono savivaldybė			Brėžinio Nr.: 2020-10-PP-BR-6	Lapas 1	Lapų 1