

BENDRIEJI STATINIŲ RODIKLIAI

PAVADINIMAS	MATO VIENETAS	KIEKIS	PASTABOS
I SKYRIUS SKLYPAS			
1. sklypo plotas	m ²	990.00	
2. sklypo užstatymo intensyvumas	%	----	
3. sklypo užstatymo tankis	%	----	
IV SKYRIUS INŽINERINIAI TINKLAI			
1. inžinerinių tinklų ilgis*	m		Nustatoma TDP
V SKYRIUS KITI STATINIAI			
1. Vandens uostų inžinerinis statinys – laivų ir laivų priekabų saugojimo aikštelė	m ²	659.00	

8. * Žvaigždute pažymėti rodikliai apskaičiuojami vadovaujantis Nekilnojamojo turto kadastrinių matavimų ir kadastro duomenų surinkimo taisyklėmis, kurias tvirtina Lietuvos Respublikos žemės ūkio ministras. Baigus statybą ir atlikus kadastrinius matavimus šie rodikliai gali turėti neesminių nukrypimų [5.39].



EKSPLIKACIJA

- 1 - LAIVŲ IR LAIVŲ PRIEKABŲ SAUGOJIMO AIKŠTELĖ
- 2 - ELEKTROMOBILIŲ PAKROVIMO STOTELĖ
- 3 - AIKŠTELĖS APŠVIETIMO ATRAMOS (IKI 6 M) 4 VNT.
- 4 - ELINGAS SU PAGALBINĖMIS ŽVEJŲ ŪKIO PATALPOMIS
- 5 - ŠIUKŠLIŲ KONTEINERIAI

PASTABOS:
 1. DUOTI MATMENYS METRAIS
 2. VISI MATMENYS TIKSLINAMI VIETOJE
 3. TECHNINIO PROJEKTO METU TIKSLINTI

SUTARTINIS ŽYMĖJIMAS	
---	SKLYPO RIBA
•	APŠVIETIMO ATRAMA
#	ELEKTR. PAKROVIMO STOTELĖ
□	LAIVŲ IR LAIVŲ PRIEKABŲ SAUGOJIMO VIETA

O	2020	Statybos leidimo gavimui, konkursui		
LAIDA	DATA	Pakeitimo aprašymas. Priežastis		
KVAL. PATV. DOK. Nr.	VšĮ Auksinės pakrantės projektų grupė I.k. 305605127 Baltijos pr. 109-120, LT-93223 Klaipėda e-paštas: info@aprojektai.lt Tel.: +370 608 86168		STATINIO PROJEKTO PAVADINIMAS: Vandens uostų statinio, kito inžinerinio statinio, laivų ir laivų priekabų saugojimo aikštelės, Preilos g. 97B, Neringoje statybos projektas	
	Direktorius	Egidijus Sinkus	2020	STATINIO NUMERIS IR PAVADINIMAS: VANDENS UOSTŲ KITO INŽINERINIO STATINIO - LAIVŲ PRIEKABŲ SAUGOJIMO AIKŠTELĖ
	PV	Gitana Šukaitytė	2020	DOKUMENTO PAVADINIMAS: SKLYPO PLANAS M 1:500
	PDV	Gitana Šukaitytė	2020	
PP	UŽSAKOVAS:	NERINGOS SAVIVALDYBĖ	DOKUMENTO ŽYMUO: APPG - 0002/20-PP	
			LAPAS	LAPŲ
			01	4

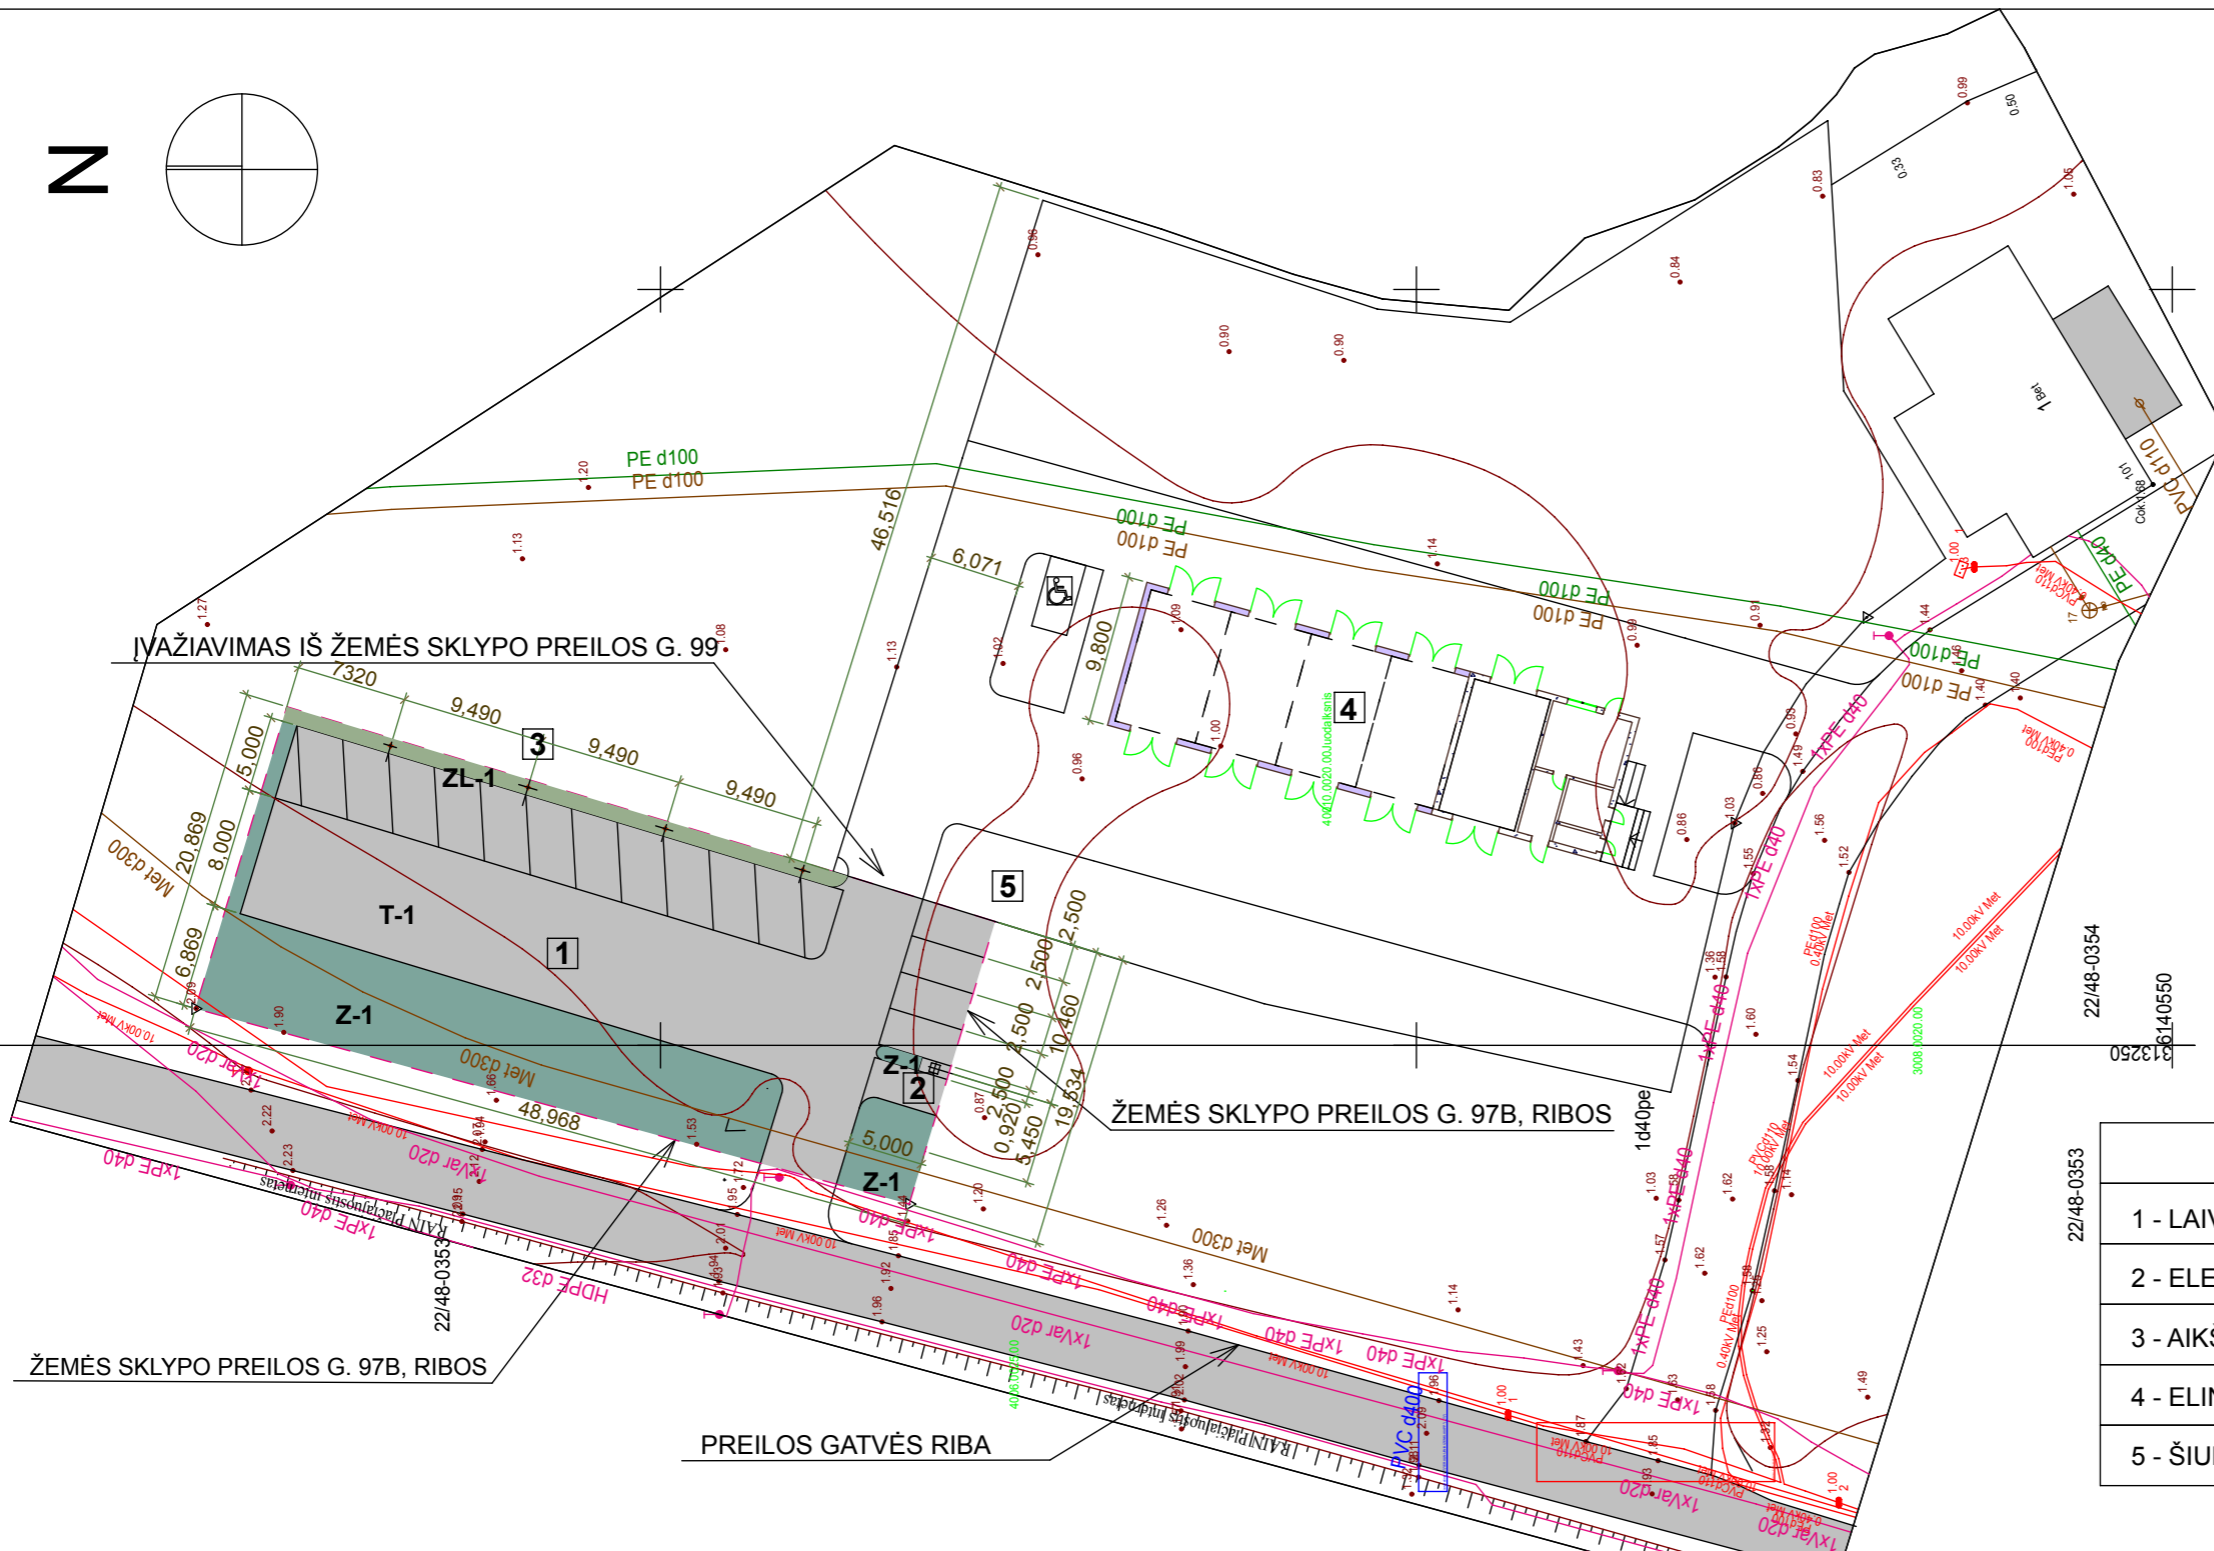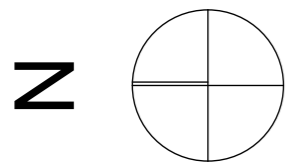

IVAŽIAVIMAS IŠ ŽEMĖS SKLYPO PREILOS G. 99.

ŽEMĖS SKLYPO PREILOS G. 97B, RIBOS

ŽEMĖS SKLYPO PREILOS G. 97B, RIBOS

PREILOS GATVĖS RIBA

22/48-0354
22/48-0353
313250
3140550

EKSPLIKACIJA

- 1 - LAIVŲ IR LAIVŲ PRIEKABŲ SAUGOJIMO AIKŠTELĖ
- 2 - ELEKTROMOBILIŲ PAKROVIMO STOTELĖ
- 3 - AIKŠTELĖS APŠVIETIMO ATRAMOS (IKI 6 M) 4 VNT.
- 4 - ELINGAS SU PAGALBINĖMIS ŽVEJŲ ŪKIO PATALPOMIS
- 5 - ŠIUKŠLIŲ KONTEINERIAI


PASTABOS:
1. DUOTI MATMENYS METRAIS
2. VISI MATMENYS TIKSLINAMI VIETOJE
3. TECHNINIO PROJEKTO METU TIKSLINTI

SUTARTINIS ŽYMĖJIMAS	
---	SKLYPO RIBA
•	APŠVIETIMO ATRAMA
#	ELEKTR. PAKROVIMO STOTELĖ
□	LAIVŲ IR LAIVŲ PRIEKABŲ SAUGOJIMO VIETA


DANGOS NR.	PAVADINIMAS	PLOTAS KV.M.
T-1	BETONINIŲ TRINKELIŲ DANGA	659.00
Z-1	SUSTIPRINTOS VEJOS DANGA	293.00
ZL-1	PRIKLAUSOMI ŽELDINIAI - VEJA	38.00
VISO:		990.00

O	2020	Statybos leidimo gavimui, konkursui
LAIDA	DATA	Pakeitimo aprašymas. Priežastis
KVAL. PATV. DOK. Nr.	VšĮ Auksinės pakrantės projektų grupė Į.k. 305605127 Baltijos pr. 109-120, LT-93223 Klaipėda e-paštas: info@aprojektai.lt Tel.: +370 608 86168	
	Direktorius	Egidijus Sinkus
	PV	Gitana Šukaitytė
	PDV	Gitana Šukaitytė
PP	UŽSAKOVAS:	NERINGOS SAVIVALDYBĖ

STATINIO PROJEKTO PAVADINIMAS:	
Vandens uostų statinio, kito inžinerinio statinio, laivų ir laivų priekabų saugojimo aikštelės, Preilos g. 97B, Neringoje statybos projektas	
STATINIO NUMERIS IR PAVADINIMAS:	
VANDENS UOSTŲ KITO INŽINERINIO STATINIO - LAIVŲ PRIEKABŲ SAUGOJIMO AIKŠTELĖ	
DOKUMENTO PAVADINIMAS:	
SKLYPO DANGŲ PLANAS M 1:500	
DOKUMENTO ŽYMUO:	
APPG - 0002/20-PP	
LAPAS	LAPŲ
02	4

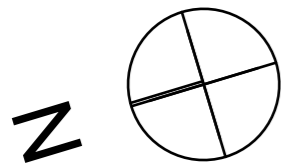

ĮVAŽIAVIMAS IŠ ŽEMĖS SKLYPO PREILOS G. 99

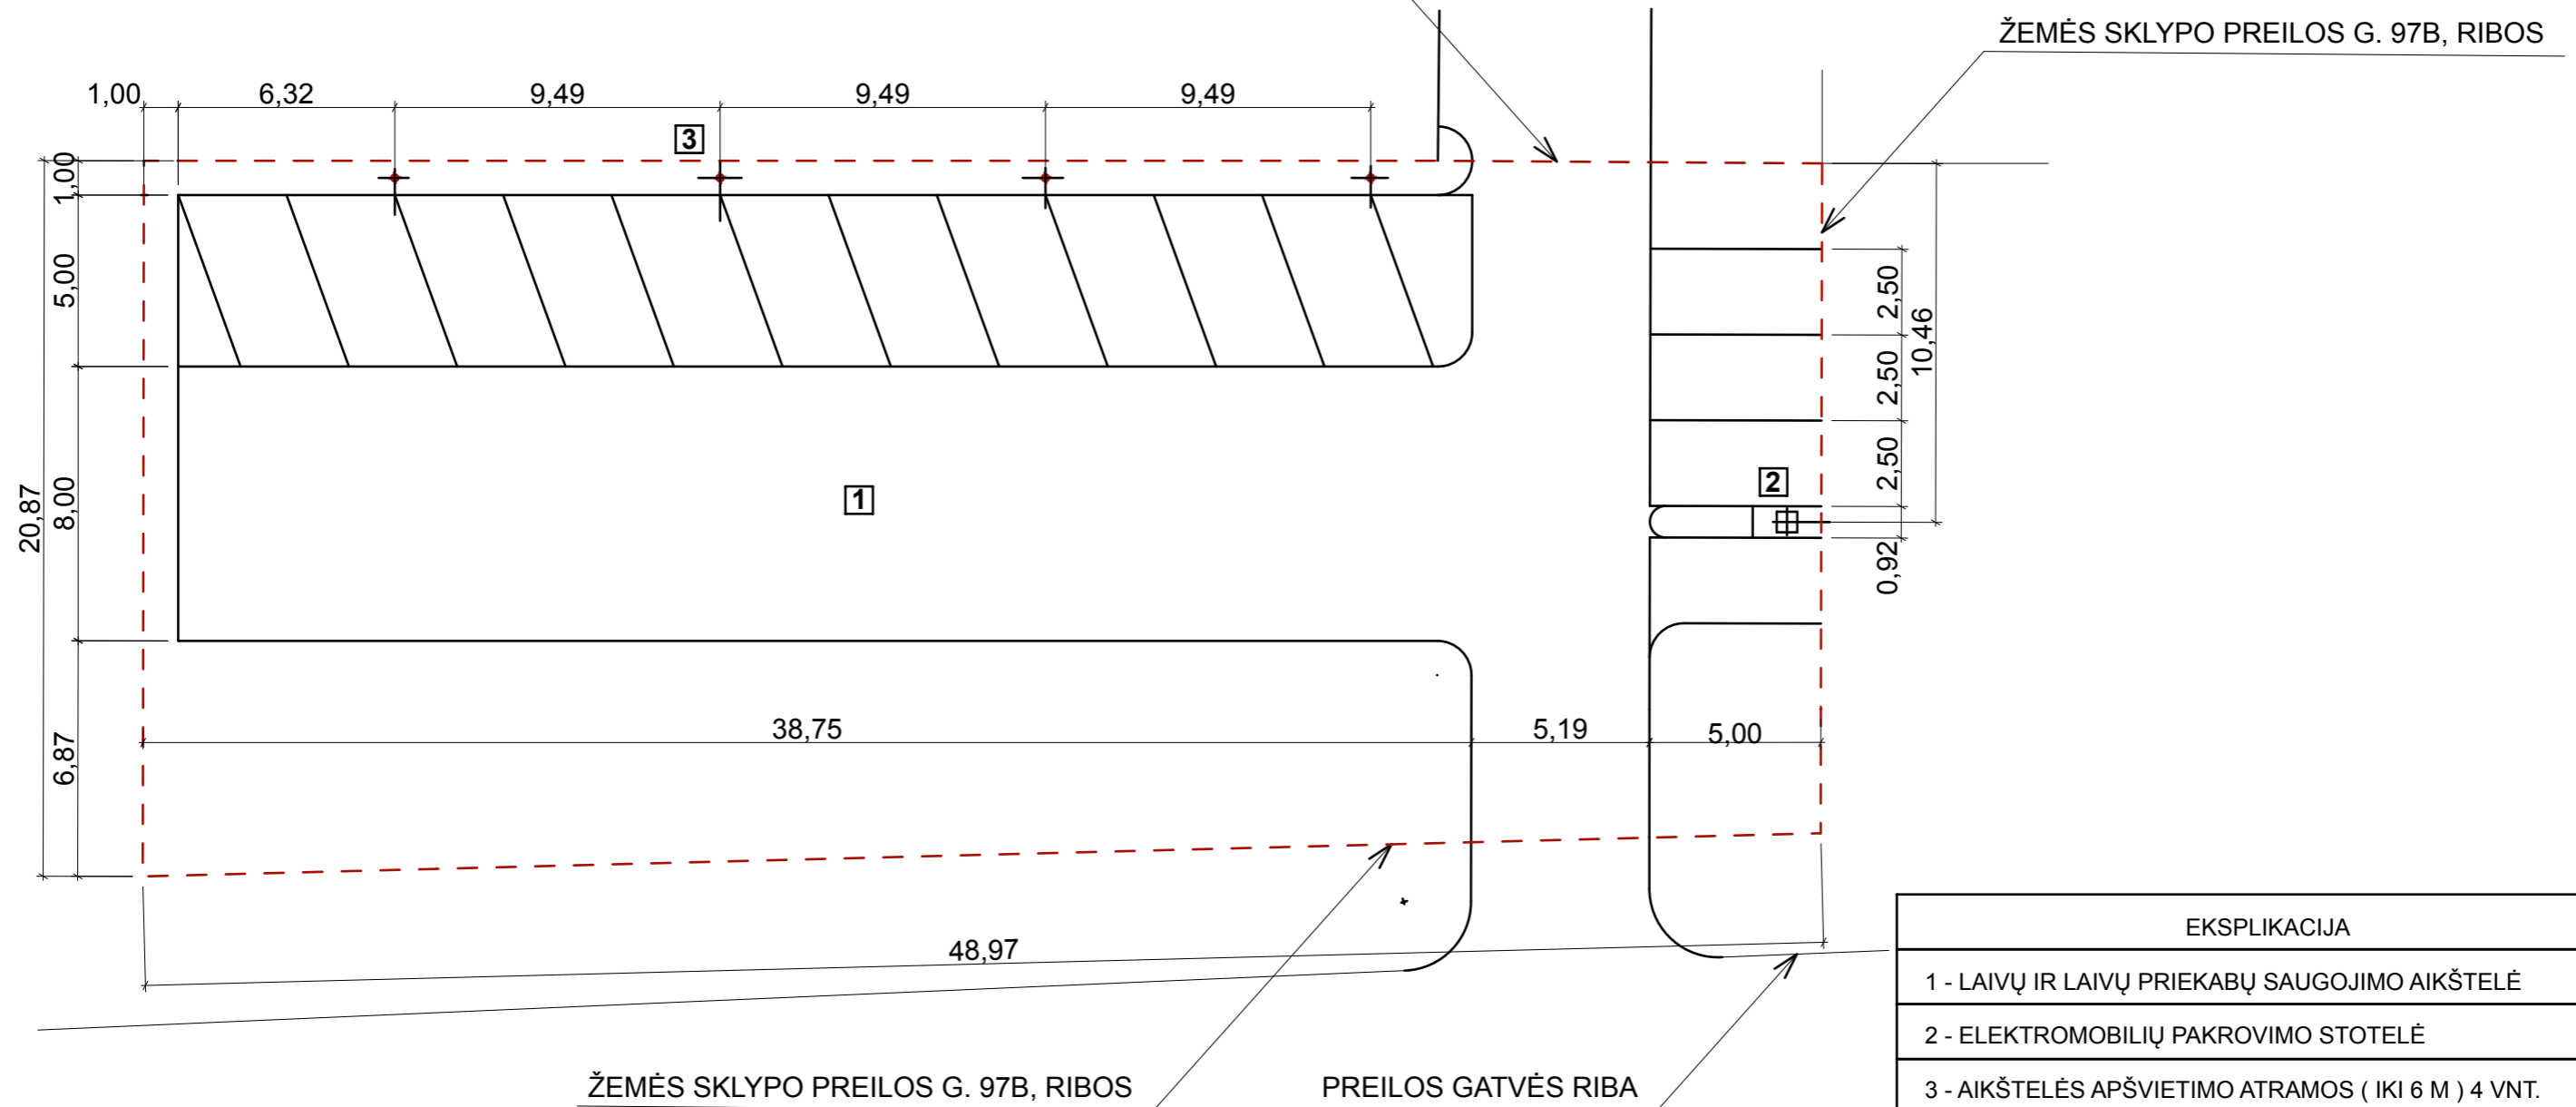


EKSPLIKACIJA	
1	LAIVŲ IR LAIVŲ PRIEKABŲ SAUGOJIMO AIKŠTELĖ
2	ELEKTROMOBILIŲ PAKROVIMO STOTELĖ
3	AIKŠTELĖS APŠVIETIMO ATRAMOS (IKI 6 M) 4 VNT.

- PASTABOS:
 1. DUOTI MATMENYS METRAIS
 2. VISI MATMENYS TIKSLINAMI VIETOJE
 3. TECHNINIO PROJEKTO METU TIKSLINTI


SUTARTINIS ŽYMĖJIMAS	
	SKLYPO RIBA
	APŠVIETIMO ATRAMA
	ELEKTR. PAKROVIMO STOTELĖ
	LAIVŲ IR LAIVŲ PRIEKABŲ SAUGOJIMO VIETA

O	2020	Statybos leidimo gavimui, konkursui	
LAIDA	DATA	Pakeitimo aprašymas. Priežastis	
KVAL. PATV. DOK. Nr.	VšĮ Auksinės pakrantės projektų grupė Į.k. 305605127 Baltijos pr. 109-120, LT-93223 Klaipėda e-paštas: info@aprojektai.lt Tel.: +370 608 86168		STATINIO PROJEKTO PAVADINIMAS: Vandens uostų statinio, kito inžinerinio statinio, laivų ir laivų priekabų saugojimo aikštelės, Preilos g. 97B, Neringoje statybos projektas
			STATINIO NUMERIS IR PAVADINIMAS: VANDENS UOSTŲ KITO INŽINERINIO STATINIO - LAIVŲ PRIEKABŲ SAUGOJIMO AIKŠTELĖ
	Direktorius	Egidijus Sinkus	2020
A1163	PV	Gitana Šukaitytė	2020
A1163	PDV	Gitana Šukaitytė	2020
DOKUMENTO PAVADINIMAS: AIKŠTELĖS PLANAS M 1:200			LAIDA O
PP	UŽSAKOVAS: NERINGOS SAVIVALDYBĖ	DOKUMENTO ŽYMUO: APPG - 0002/20-PP	LAPAS 03
			LAPŲ 4

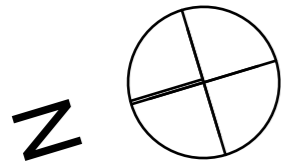

ĮVAŽIAVIMAS IŠ ŽEMĖS SKLYPO PREILOS G. 99

ŽEMĖS SKLYPO PREILOS G. 97B, RIBOS

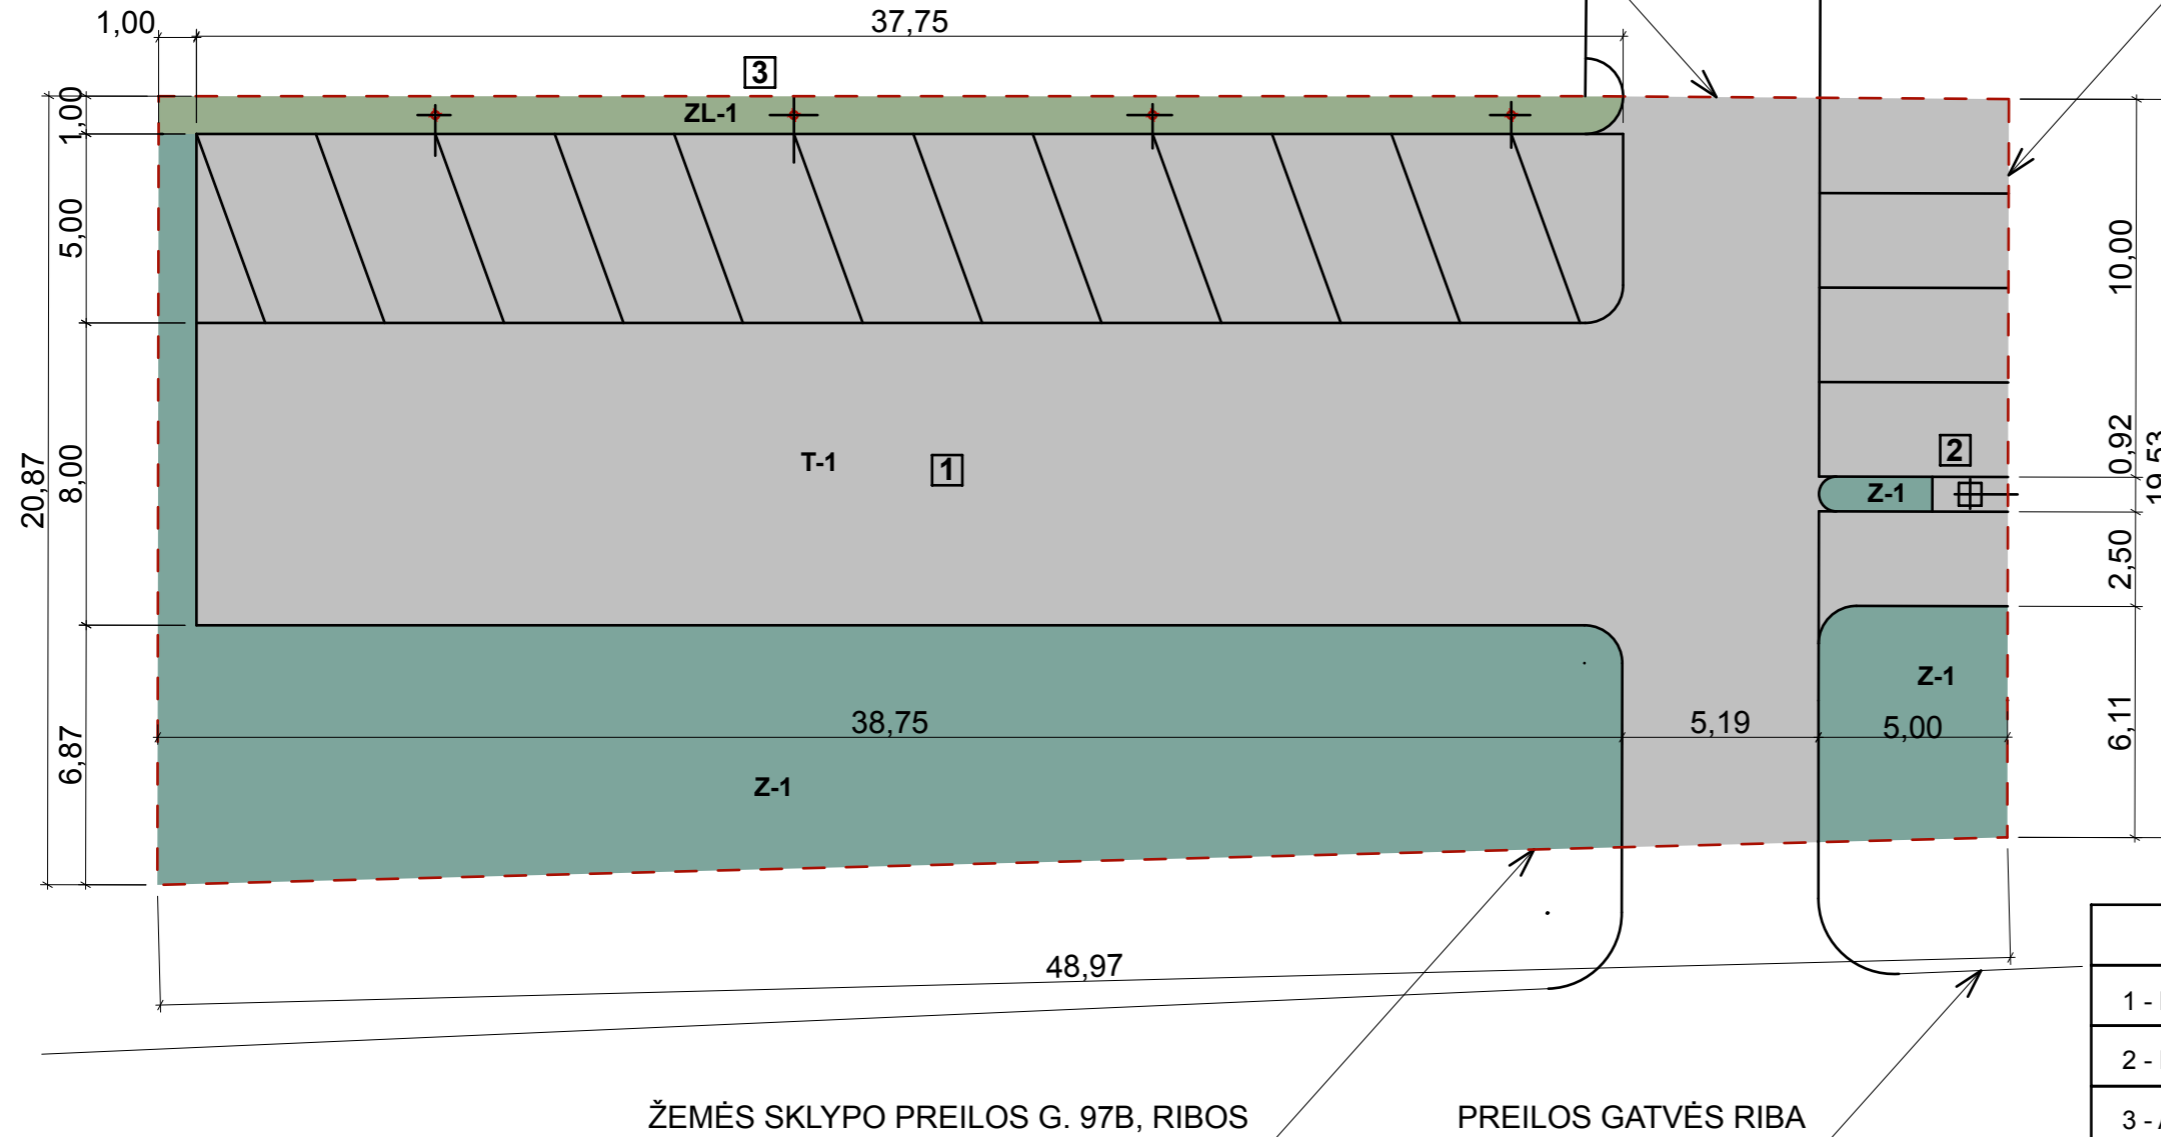

ŽEMĖS SKLYPO PREILOS G. 97B, RIBOS

PREILOS GATVĖS RIBA

EKSPLIKACIJA

- 1 - LAIVŲ IR LAIVŲ PRIEKABŲ SAUGOJIMO AIKŠTELĖ
- 2 - ELEKTROMOBILIŲ PAKROVIMO STOTELĖ
- 3 - AIKŠTELĖS APŠVIETIMO ATRAMOS (IKI 6 M) 4 VNT.

- PASTABOS:
1. DUOTI MATMENYS METRAIS
 2. VISI MATMENYS TIKSLINAMI VIETOJE
 3. TECHNINIO PROJEKTO METU TIKSLINTI

SUTARTINIS ŽYMĖJIMAS	
	SKLYPO RIBA
	APŠVIETIMO ATRAMA
	ELEKTR. PAKROVIMO STOTELĖ
	LAIVŲ IR LAIVŲ PRIEKABŲ SAUGOJIMO VIETA

DANGOS NR.	PAVADINIMAS	PLOTAS KV.M.
T-1	BETONINIŲ TRINKELIŲ DANGA	659.00
Z-1	SUSTIPRINTOS VEJOS DANGA	293.00
ZL-1	PRIKLAUSOMI ŽELDINIAI - VEJA	38.00
VISO:		990.00

O	2020	Statybos leidimo gavimui, konkursui	
LAIDA	DATA	Pakeitimo aprašymas. Priežastis	
KVAL. PATV. DOK. Nr.	VšĮ Auksinės pakrantės projektų grupė Į.k. 305605127 Baltijos pr. 109-120, LT-93223 Klaipėda e-paštas: info@aprojektai.lt Tel.: +370 608 86168		STATINIO PROJEKTO PAVADINIMAS: Vandens uostų statinio, kito inžinerinio statinio, laivų ir laivų priekabų saugojimo aikštelės, Preilos g. 97B, Neringoje statybos projektas
			STATINIO NUMERIS IR PAVADINIMAS: VANDENS UOSTŲ KITO INŽINERINIO STATINIO - LAIVŲ PRIEKABŲ SAUGOJIMO AIKŠTELĖ
	Direktorius	Egidijus Sinkus	2020
A1163	PV	Gitana Šukaitytė	2020
A1163	PDV	Gitana Šukaitytė	2020
UŽSAKOVAS:		NERINGOS SAVIVALDYBĖ	
DOKUMENTO PAVADINIMAS:		AIKŠTELĖS DANGŲ PLANAS M 1:200	
DOKUMENTO ŽYMUO:		APPG - 0002/20-PP	LAIDA
		LAPAS	LAPŲ
		04	4