


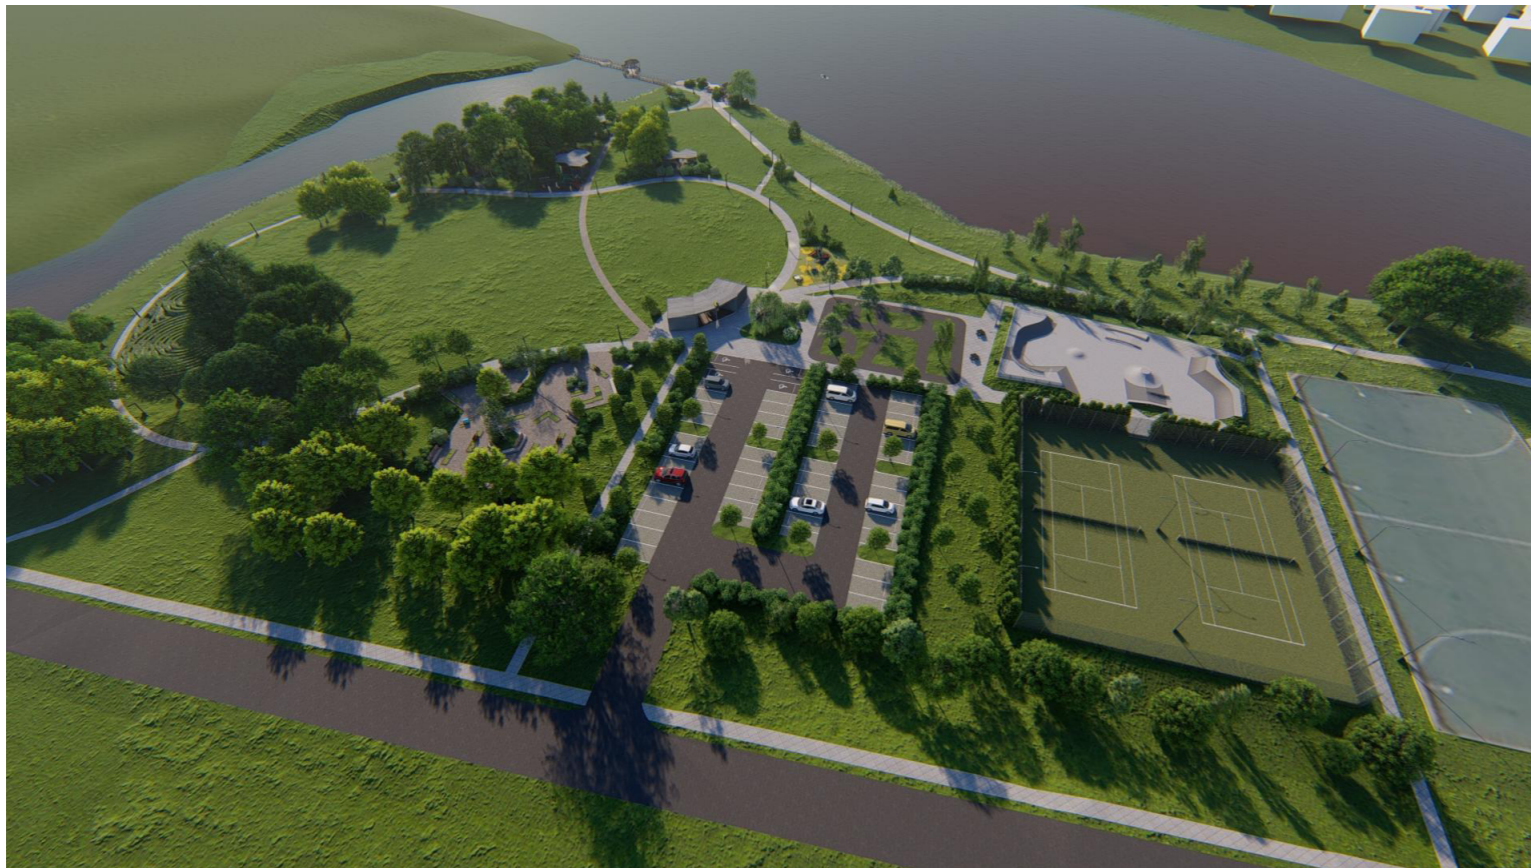


Vizualizacija Nr.1



Vizualizacija Nr.2



Vizualizacija Nr.3

0	2020-11	Projektiniai pasiūlymai		
Laida	Išleidimo data	Laidos statusas. Keitimo priežastis (jei taikoma)		
Brėžinys yra AB "Panevėžio statybos trestas" ir Užsakovo nuosavybė. Naudoti tikslams nesusijusiems su projektuojamu objektu, be AB "PST" ir Užsakovo žinios DRAUDŽIAMA				
KVAL. PATV. DOK. NR.	 <small>Įmonės kodas 1477 32969 pstprojektai@pst.lt</small>		<b>Statinio projekto pavadinimas</b> Sporto ir laisvalaikio teritorijos, Kalnalaukio g. 41, Kalnalaukio g. 43, Širvintose, nauja statyba įgyvendinant projektą „Šeimos, sporto ir laisvalaikio parko Širvintose įrengimas“	
A904	PV	G. Petruškevičienė	<b>Statinio numeris ir pavadinimas</b>  Visi statiniai - Nr. XX	
	PV asist.	V. Zokaitis		
A904	PDV	G. Petruškevičienė	<b>Dokumento pavadinimas</b>  Vizualizacijos	
	S.Arch.	J. Rimeika		
LT	<b>Statytojas</b> ŠIRVINTŲ RAJONO SAVIVALDYBĖS ADMINISTRACIJA		<b>Dokumento žymuo</b> S-492-XX-PP-SA.B-20	
			Lapas	Lapų
			1	1