

BENDRI SUTARTINIAI ŽENKLAI

Nr.	Žymėjimas	Pavadinimas
S01		Sklypo riba
S02		Servituto riba
S03		Gatvės raudonos linijos
S04		Užstatymo riba pagal ter. pl. dok.
S05		Projektuojamas pastatas
S06		Gretimi pastatai
S07		Pastato ašių susikirtimo koordinatės
S08		Sklypo kampų koordinatės
S09		Inžinerinių tinklų kampų koordinatės
S10		Ivažiavimas
S11		Iėjimas
S12		Buitinių atliekų konteinerių p. vieta
S13		Pastato ±0.00 absoliutinė altitudė
S14		Projektuojama atraminė siena
S15		Projektuojama tvora
S16		Projektuojamas šlaitas
S17		Griaunamas pastatas
S18		Projektuojamas latakas
S19		Projekt. automobilių stovėjimo vieta
S20		Projekt. neigaliojo automobilių st. v.


PROJEKTUOJAMŲ SKLYPO DANGŲ SUTARTINIAI ŽYMĖJIMAI

Nr.	Žymėjimas	Pavadinimas
D01		Asfaltbetonio danga V kl.
D02		Betoninės trinkelės V kl.(pravaž.)
D03		Betoninės trinkelės (pėsčiųjų takai)
D04		Sportinė danga
D05		Trinkelė įspėjamasis pav. - taškeliai
D06		Trinkelė įspėjamasis pav. - juostelės
D07		Vėja
D08		Žvingždo danga


TERITORIJOS EKSPLIKACIJA

Nr.	Pavadinimas
01	Projektuojamas pastatas
02	Esamas pastatas gretimame sklype
03	Buitinių atliekų konteinerių vieta
04	Projektuojama atvira automobilių pastatymo vieta
05	Projektuojama vaikų žaidimo aikštelė



ATEST. NR.		ALBERTAS ULJANOVAS INDIVID. VEIKL. NR.888261, Algirdo 32-3, Vilnius el.p.; uljanovas@gmail.com; tel. 8-687-72130		DAUGIABUTIS GYVENAMAS NAMAS (6.3) VILNIAUS G. 41A, ŠALČININKAI (SKL.K.NR.8542/0001:134) NAUJA STATYBA, NEYPATINGAS STATINYS	
A 1020	SPV	A. ULJANOVAS		SKLYPO PLANAS, NUŽYMĖJIMO PLANAS M1:100	Laida
A 1020	SPVA	A. ULJANOVAS			0
KALBA	STATYTOJAS: A. B.			KOMPLEKSAS - OBJEKTAS - ETAPAS - DALIS - BREZ. NR.	Lapas
LT				2020.08.17 PP-SP-01	Lapų
					1 1

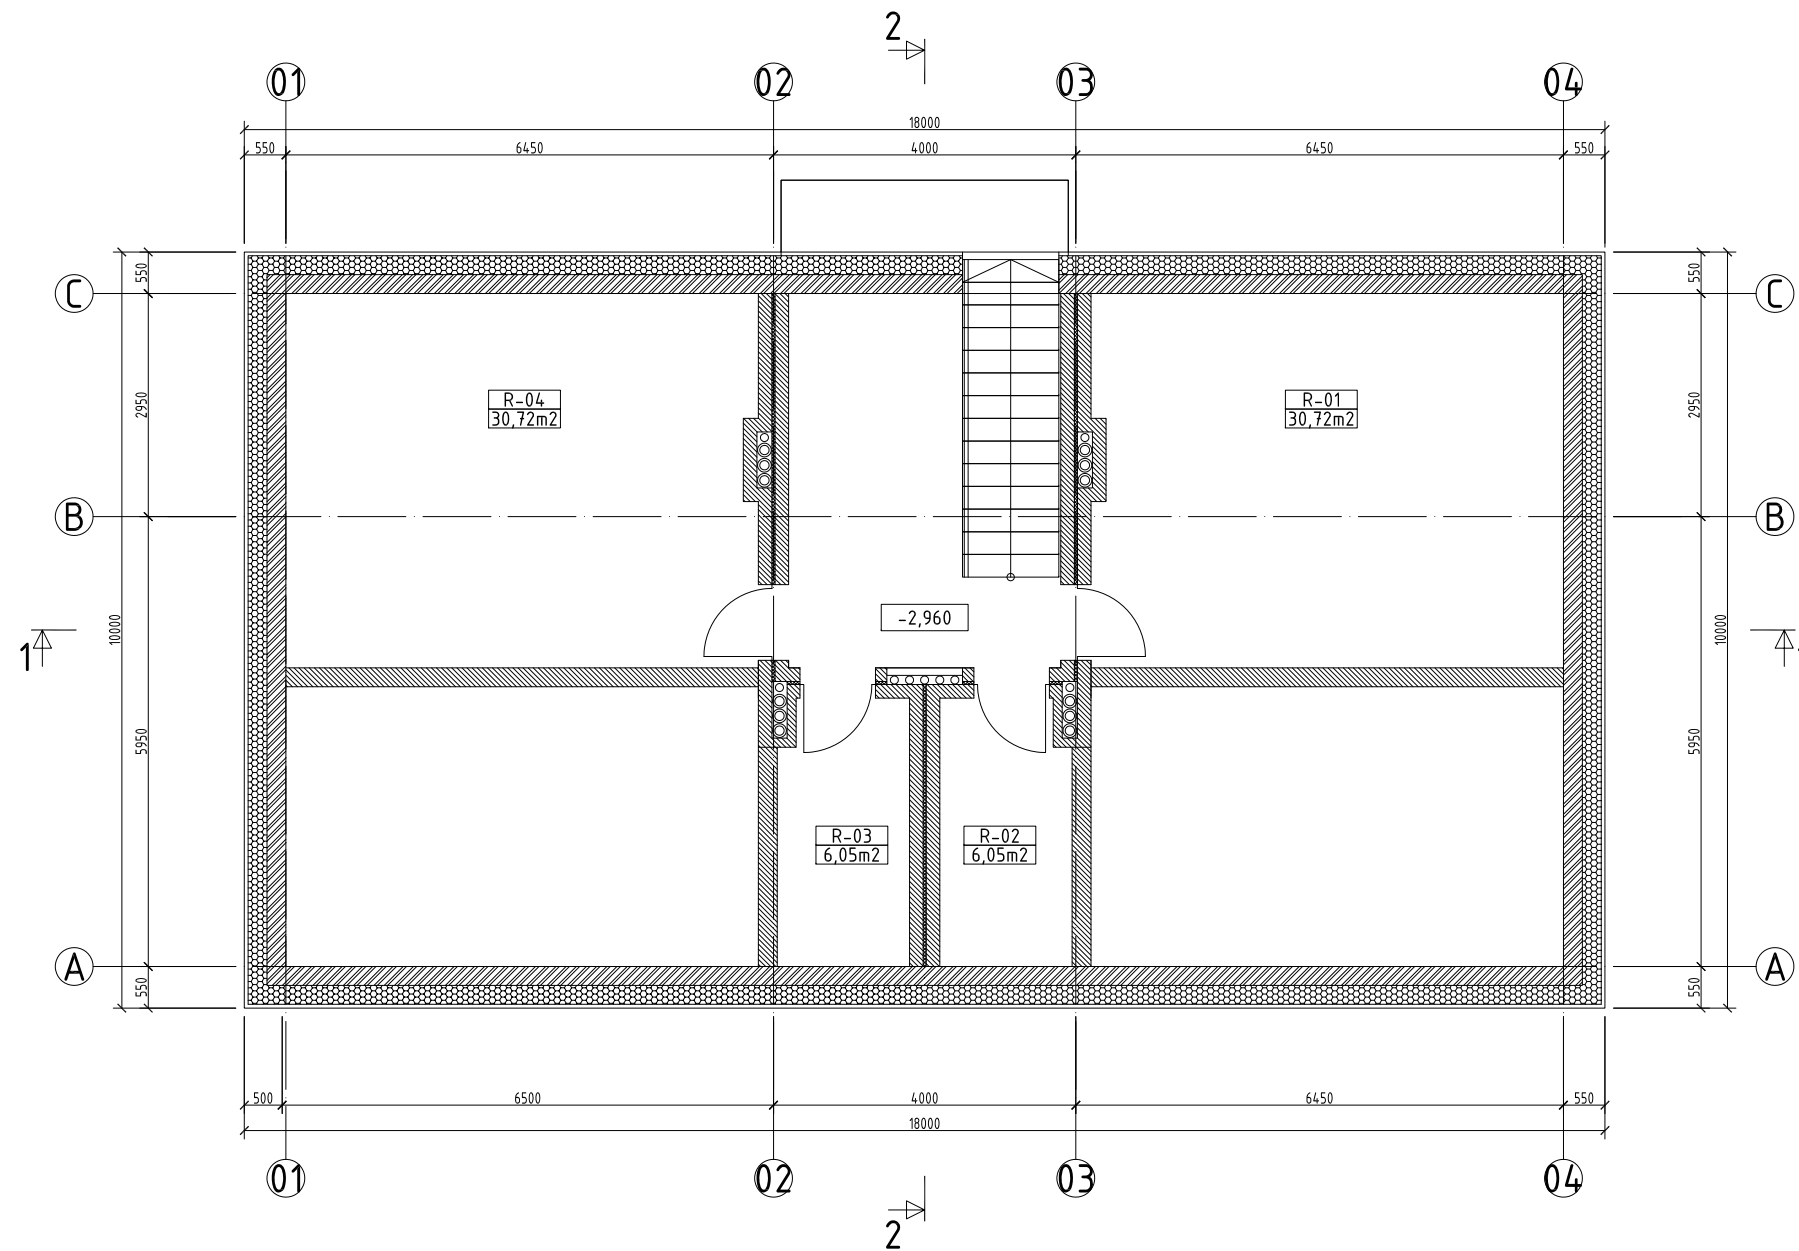

Rūsio patalpų eksplicacija			
Pat. Nr.	Patalpos pavadinimas	Plotas, m2	Pastabos
R-01	Dviračių saugykla	30.72	
R-02	Vandens įvadas	6.05	
R-03	Šilumos punktas	6.05	
R-04	Inventoriaus saugykla	30.72	
viso	Bendras rūšio plotas	73.54	

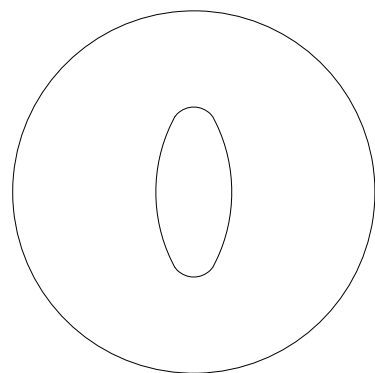


ALBERTAS ULJANOVAS INDIVID. VEIKL. NR. 888261, Algirdo 32-3, Vilnius el.p.; uljanovas@gmail.com; tel. 8-687-72130		DAUGIABUŲIS GYVENAMAS NAMAS (6.3) VILNIAUS G. 41A, ŠALČININKAI (SKL.K.NR.8542/0001:134) NAUJA STATYBA, NEYPATINGAS STATINYS	
ATEST. NR.	A 1020	SPV	A. ULJANOVAS
	A 1020	SPVA	A. ULJANOVAS
KALBA	STATYTOJAS: A. B.		
LT	2020.08.17 PP-SA-01		KOMPLEKSAS - OBJEKTAS - ETAPAS - DALIS - BREZ. NR.
		Lapas	Lapų
		1	1

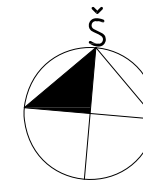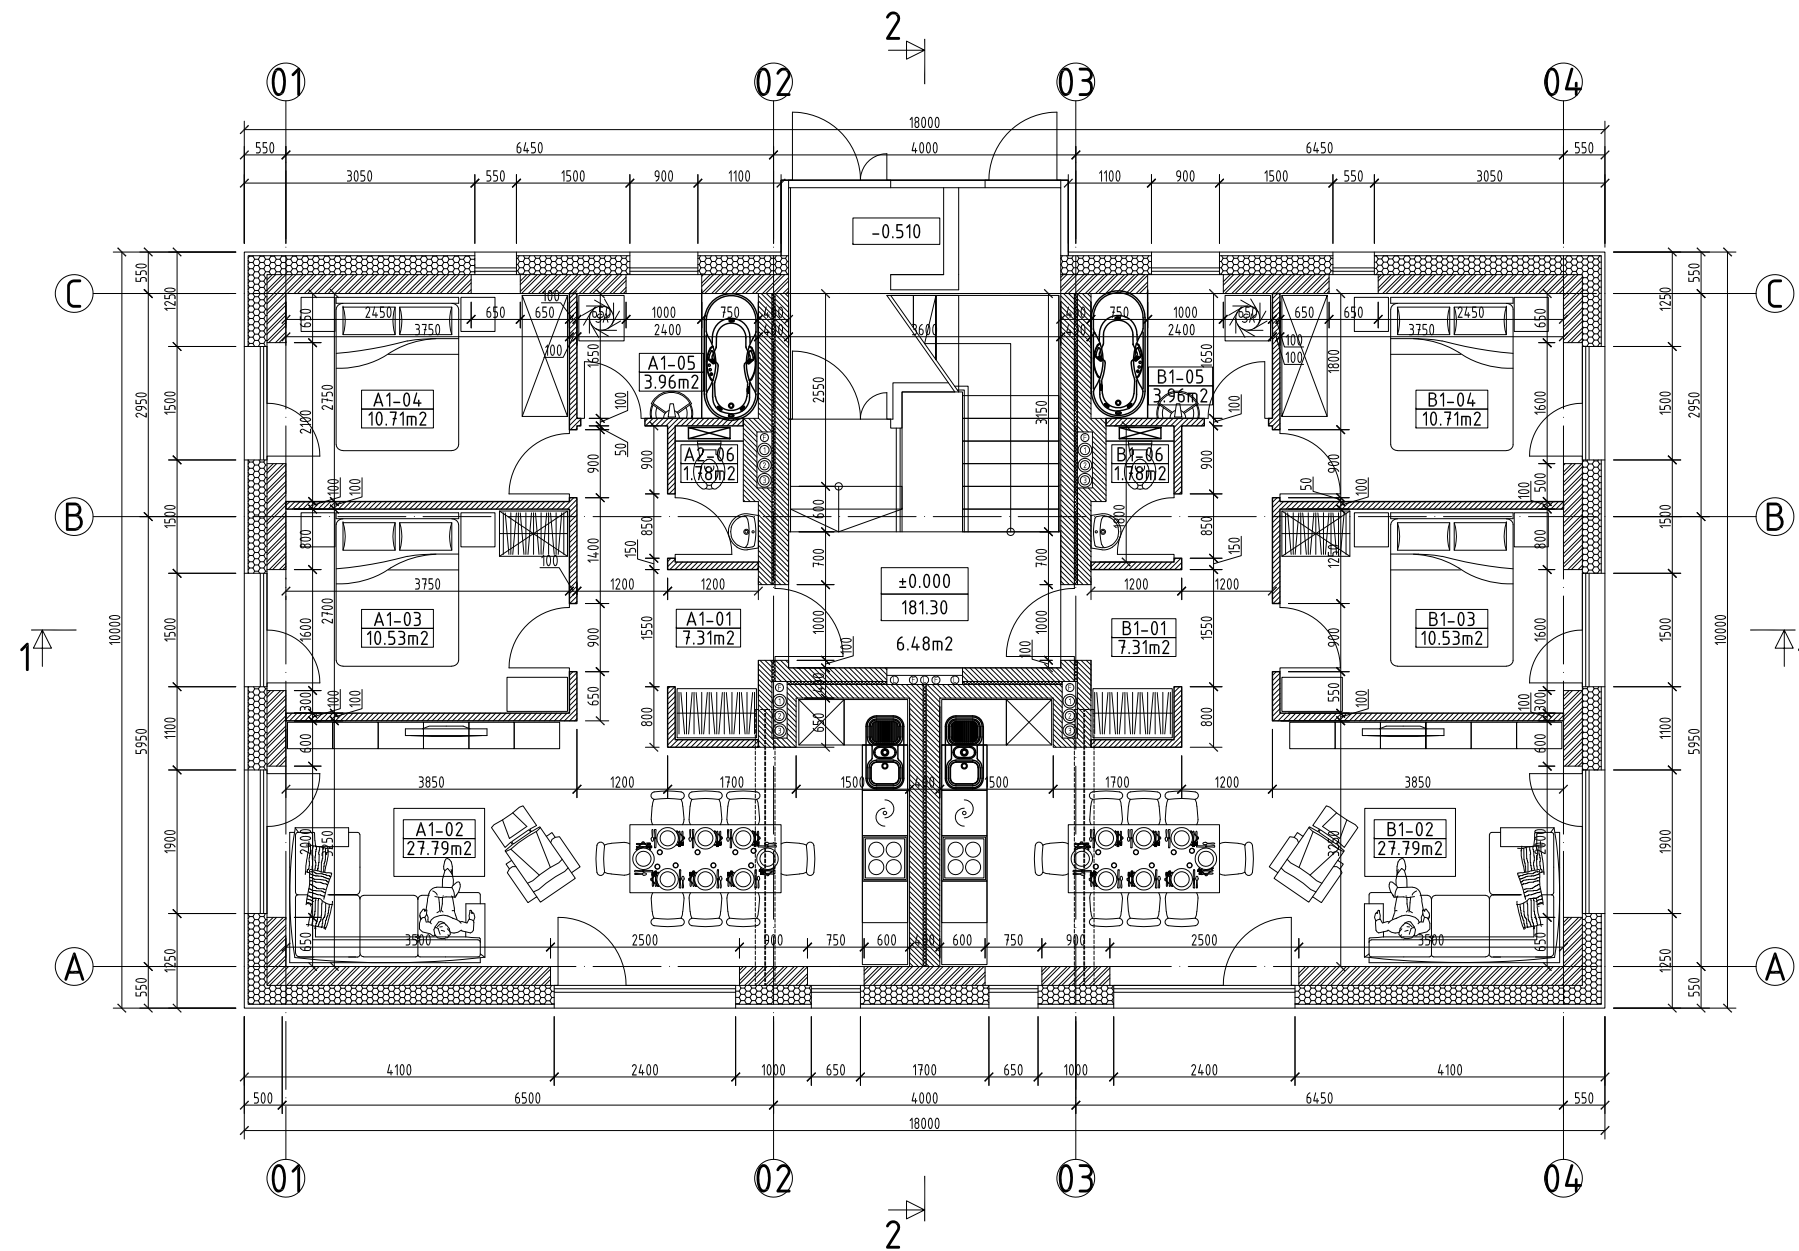



1 aukšto A buto patalpų eksplikacija			
Pat. Nr.	Patalpos pavadinimas	Plotas, m ²	Pastabos
A1-01	Holas	7.31	
A1-02	Svetainė-virtuvė	27.79	
A1-03	Miegamasis	10.53	
A1-04	Miegamasis	10.71	
A1-05	Vonia	3.96	
A1-06	Sanmazgas	1.78	
viso	Bendras 1 aukšto A buto plotas	62.08	

1 aukšto B buto patalpų eksplikacija			
Pat. Nr.	Patalpos pavadinimas	Plotas, m ²	Pastabos
B1-01	Holas	7.31	
B1-02	Svetainė-virtuvė	27.79	
B1-03	Miegamasis	10.53	
B1-04	Miegamasis	10.71	
B1-05	Vonia	3.96	
B1-06	Sanmazgas	1.78	
viso	Bendras 1 aukšto B buto plotas	62.08	

BENDRAS 1A PLOTAS 124.16 m²

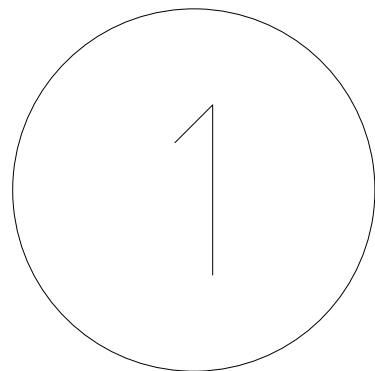

ATEST. NR.		ALBERTAS ULJANOVAS INDIVID. VEIKL. NR. 888261, Algirdo 32-3, Vilnius el.p.; uljanovas@gmail.com; tel. 8-687-72130		DAUGIABUTIS GYVENAMAS NAMAS (6.3) VILNIAUS G. 41A, ŠALČININKAI (SKL.K.NR.8542/0001:134) NAUJA STATYBA, NEYPATINGAS STATINYS	
A 1020	SPV	A. ULJANOVAS		PIRMO AUKŠTO PLANAS M1:100	
A 1020	SPVA	A. ULJANOVAS			
KALBA		STATYTOJAS: A. B.		KOMPLEKSAS - OBJEKTAS - ETAPAS - DALIS - BREZ. NR.	
LT				2020.08.17 PP-SA-02	
				Lapas	Lapų
				1	1

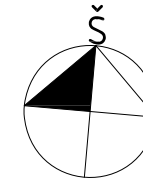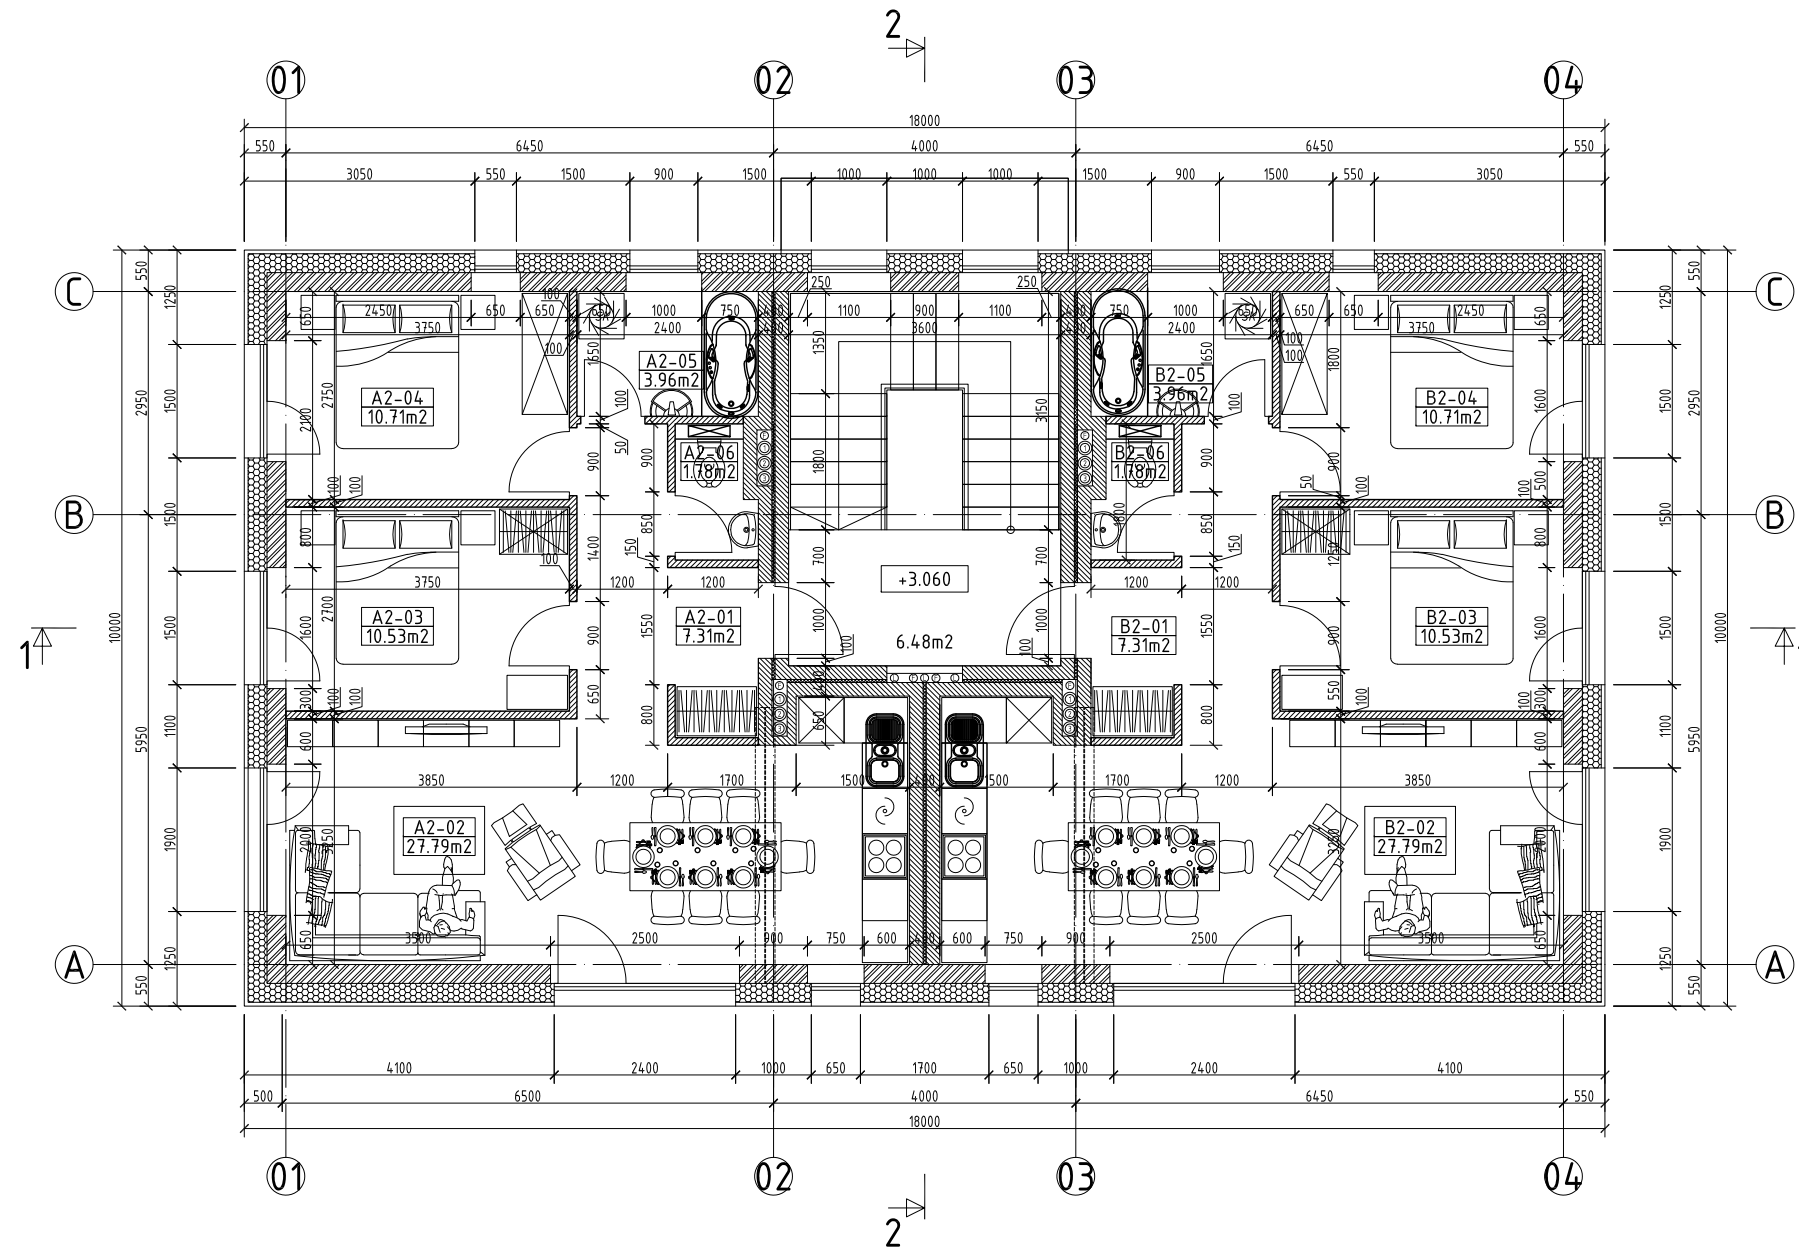



2 aukšto A buto patalpų eksplikacija			
Pat. Nr.	Patalpos pavadinimas	Plotas, m ²	Pastabos
A2-01	Holas	7.31	
A2-02	Svetainė-virtuvė	27.79	
A2-03	Miegamasis	10.53	
A2-04	Miegamasis	10.71	
A2-05	Vonia	3.96	
A2-06	Sanmazgas	1.78	
viso	Bendras 2 aukšto A buto plotas	62.08	

2 aukšto B buto patalpų eksplikacija			
Pat. Nr.	Patalpos pavadinimas	Plotas, m ²	Pastabos
B2-01	Holas	7.31	
B2-02	Svetainė-virtuvė	27.79	
B2-03	Miegamasis	10.53	
B2-04	Miegamasis	10.71	
B2-05	Vonia	3.96	
B2-06	Sanmazgas	1.78	
viso	Bendras 2 aukšto B buto plotas	62.08	

BENDRAS 2A PLOTAS 124.16m²




ATEST. NR.		ALBERTAS ULJANOVAS INDIVID. VEIKL. NR. 888261, Algirdo 32-3, Vilnius el.p.; uljanovas@gmail.com; tel. 8-687-72130		DAUGIABUTIS GYVENAMAS NAMAS (6.3) VILNIAUS G. 41A, ŠALČININKAI (SKL.K.NR.8542/0001:134) NAUJA STATYBA, NEYPATINGAS STATINYS	
A 1020	SPV	A. ULJANOVAS		ANTRO AUKŠTO PLANAS M1:100	
A 1020	SPVA	A. ULJANOVAS			
KALBA		STATYTOJAS: A. B.		KOMPLEKSAS - OBJEKTAS - ETAPAS - DALIS - BREZ. NR.	
LT				2020.08.17 PP-SA-03	
				Lapas	Lapų
				1	1

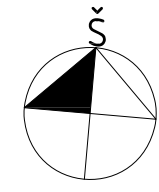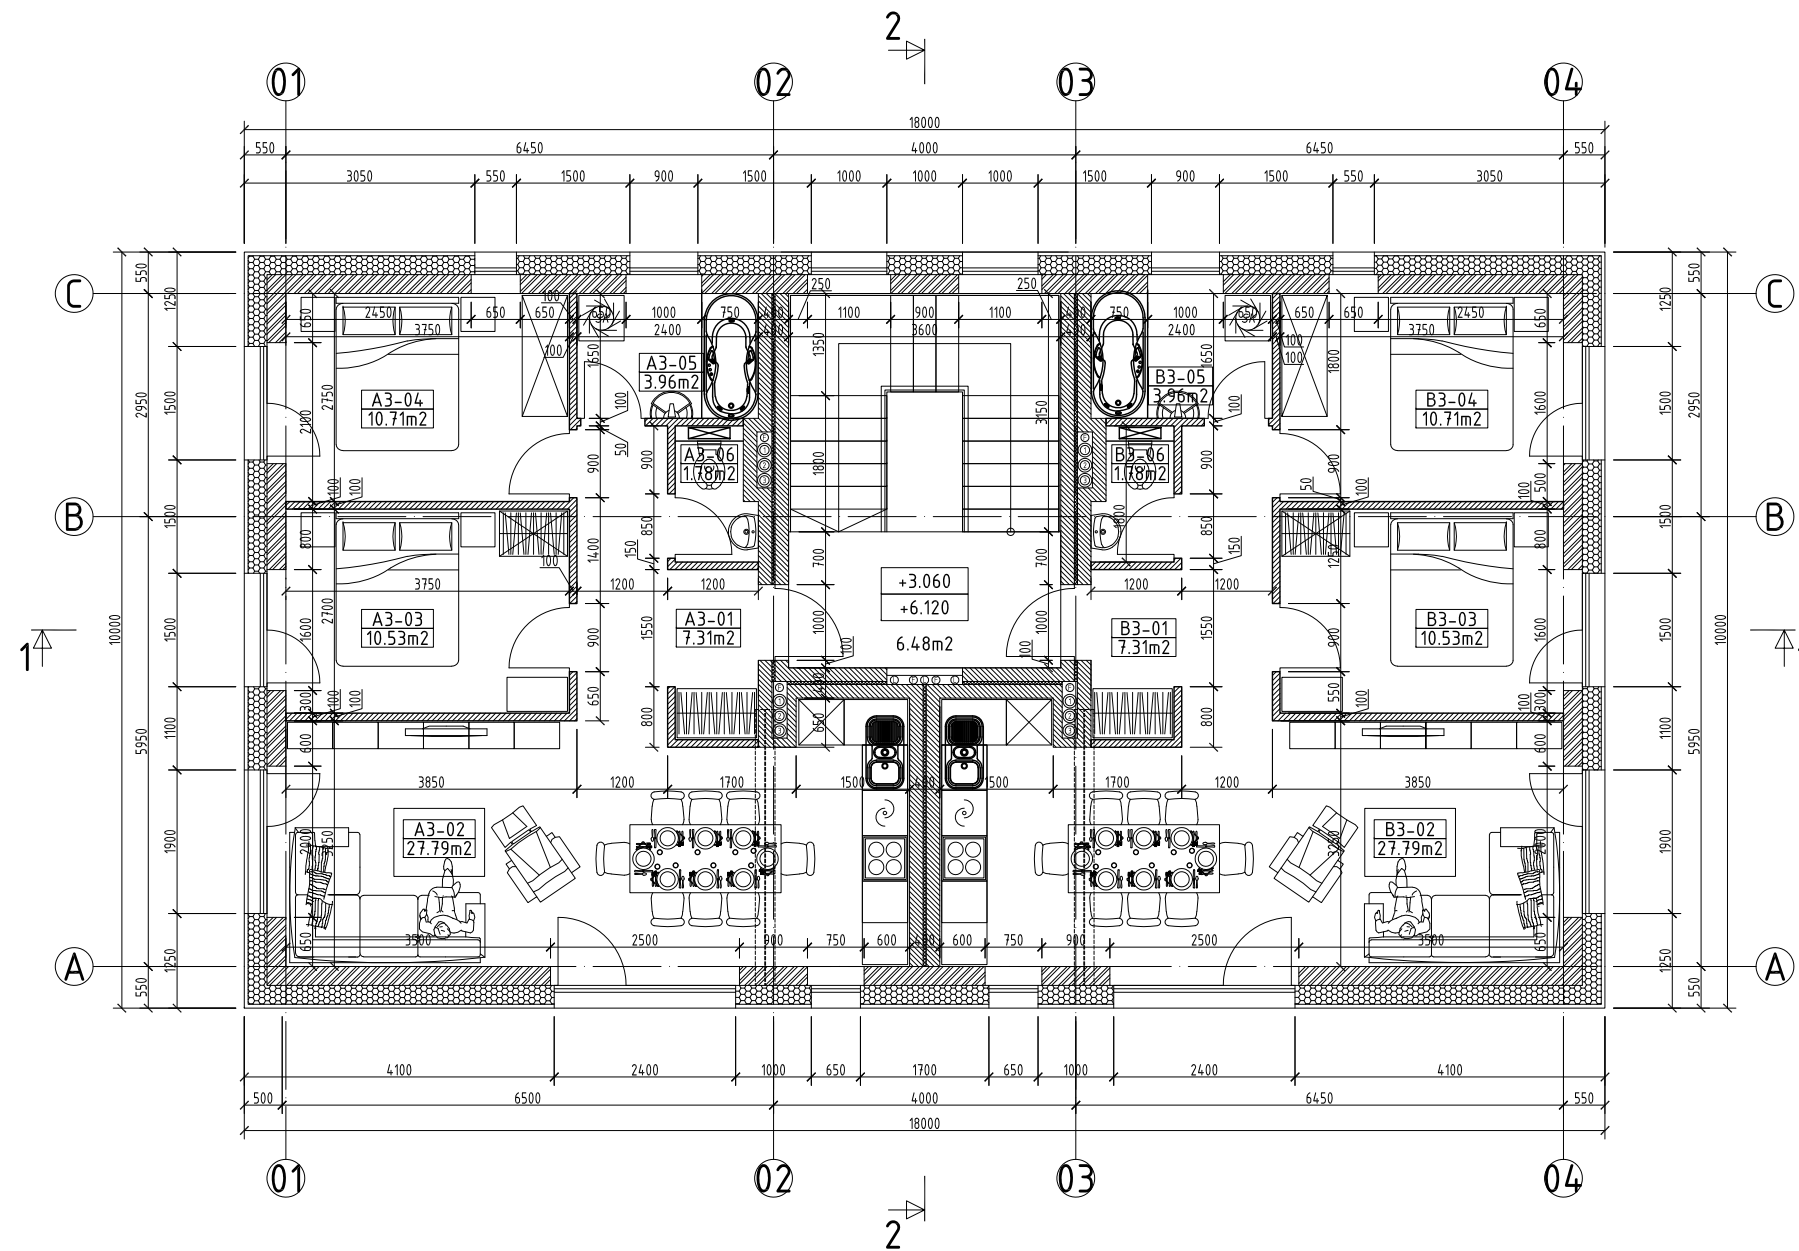



3 aukšto A buto patalpų eksplikacija			
Pat. Nr.	Patalpos pavadinimas	Plotas, m ²	Pastabos
A3-01	Holas	7.31	
A3-02	Svetainė-virtuvė	27.79	
A3-03	Miegamasis	10.53	
A3-04	Miegamasis	10.71	
A3-05	Vonia	3.96	
A3-06	Sanmazgas	1.78	
viso	Bendras 3 aukšto A buto plotas	62.08	

3 aukšto B buto patalpų eksplikacija			
Pat. Nr.	Patalpos pavadinimas	Plotas, m ²	Pastabos
B3-01	Holas	7.31	
B3-02	Svetainė-virtuvė	27.79	
B3-03	Miegamasis	10.53	
B3-04	Miegamasis	10.71	
B3-05	Vonia	3.96	
B3-06	Sanmazgas	1.78	
viso	Bendras 3 aukšto B buto plotas	62.08	

BENDRAS 3A PLOTAS 124.16m²

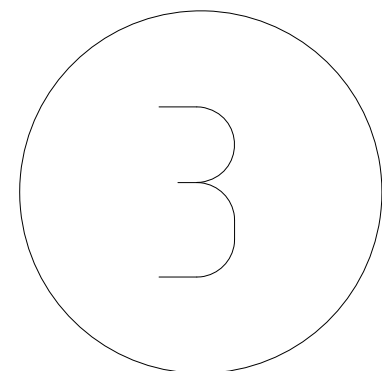



ATEST. NR.		ALBERTAS ULJANOVAS INDIVID. VEIKL. NR. 888261, Algirdo 32-3, Vilnius el.p.; uljanovas@gmail.com; tel. 8-687-72130		DAUGIABUTIS GYVENAMAS NAMAS (6.3) VILNIAUS G. 41A, ŠALČININKAI (SKL.K.NR.8542/0001:134) NAUJA STATYBA, NEYPATINGAS STATINYS	
A 1020	SPV	A. ULJANOVAS		TREČIO AUKŠTO PLANAS M1:100	
A 1020	SPVA	A. ULJANOVAS			
KALBA		STATYTOJAS: A. B.		KOMPLEKSAS - OBJEKTAS - ETAPAS - DALIS - BREZ. NR.	
LT				2020.08.17 PP-SA-04	
				Lapas	Lapų
				1	1

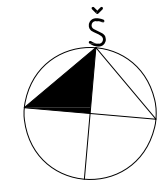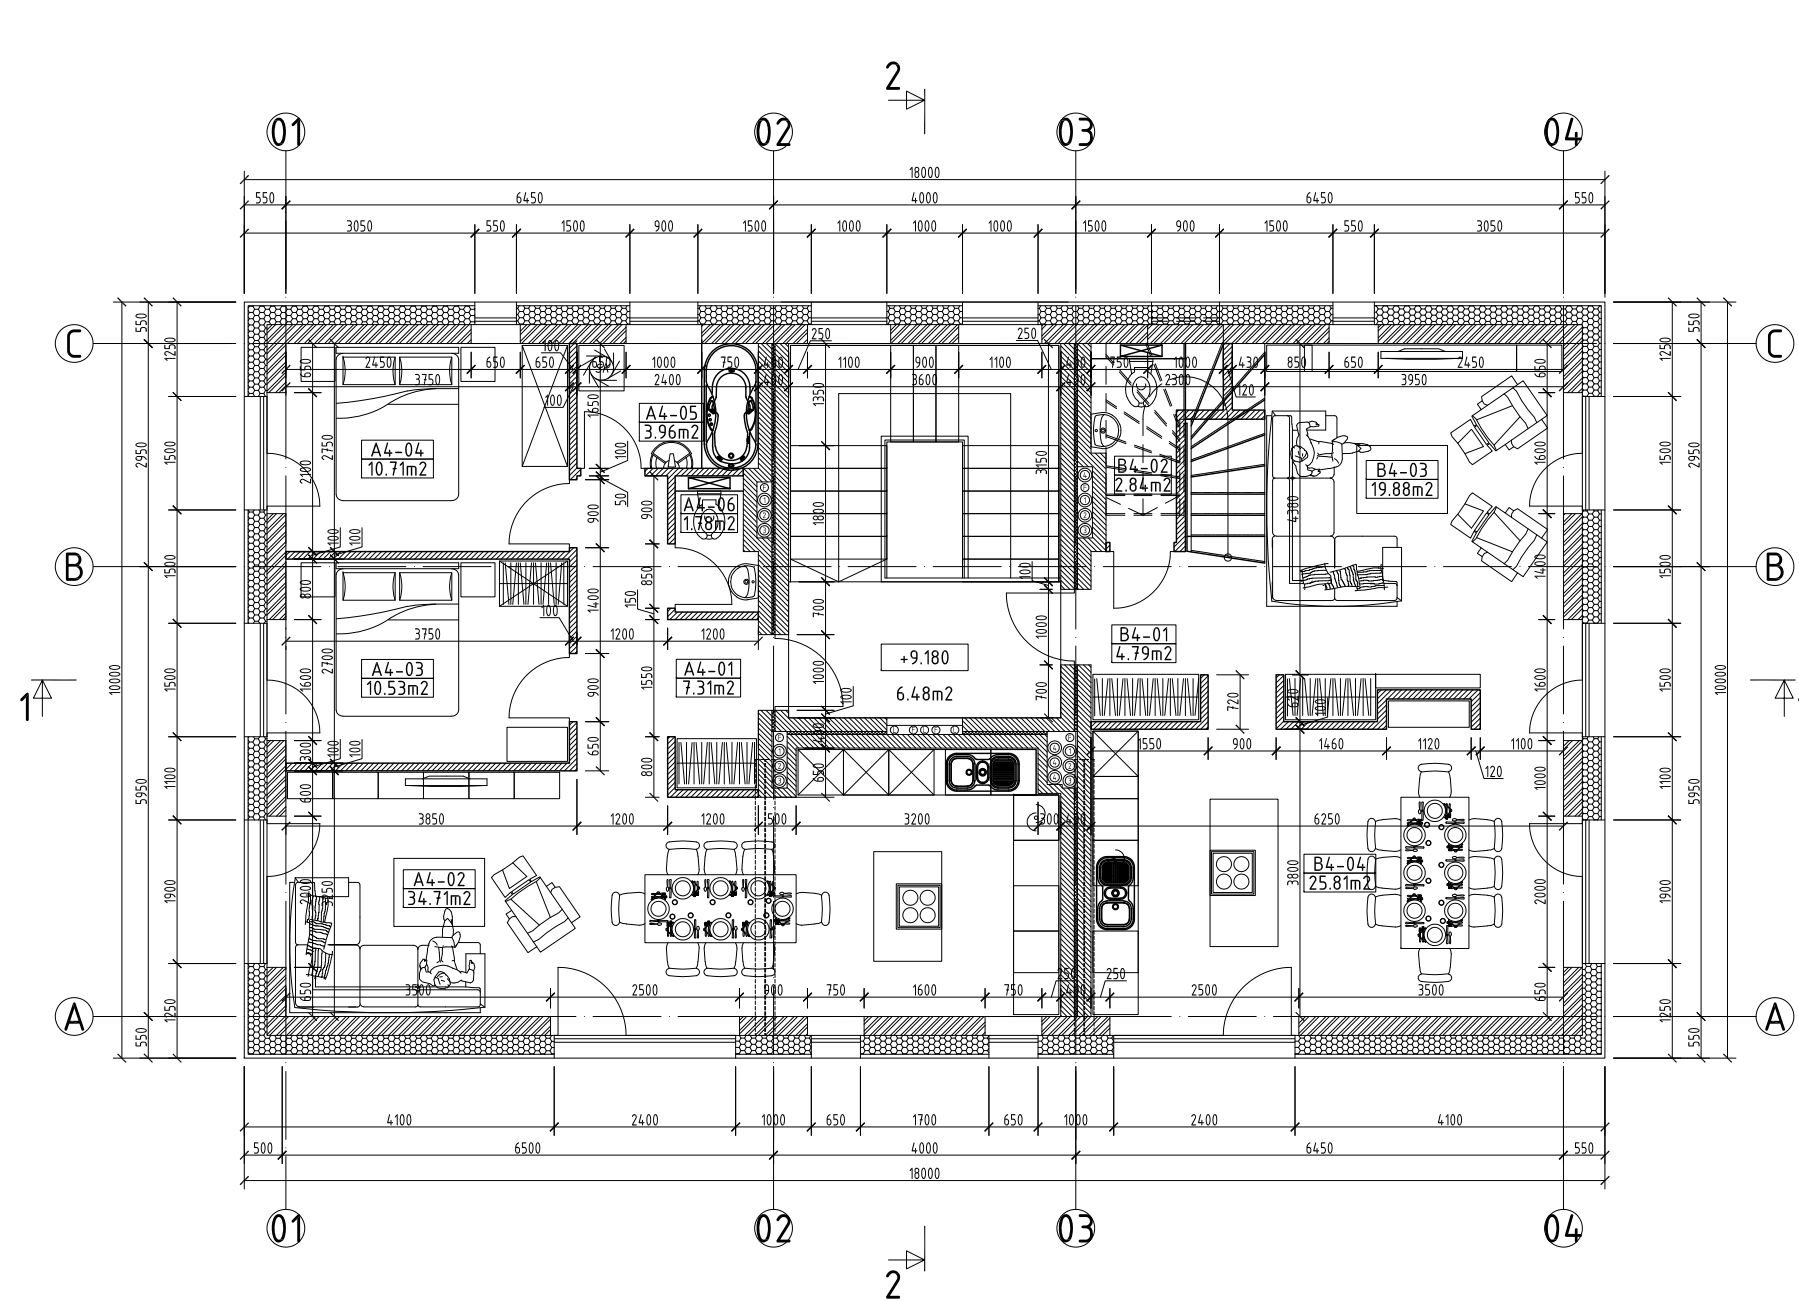



4 aukšto A buto patalpų eksplikacija			
Pat. Nr.	Patalpos pavadinimas	Plotas, m ²	Pastabos
A4-01	Holas	7.31	
A4-02	Svetainė-virtuvė	34.71	
A4-03	Miegamasis	10.53	
A4-04	Miegamasis	10.71	
A4-05	Vonia	3.96	
A4-06	Sanmazgas	1.78	
viso	Bendras 4 aukšto A buto plotas	69.00	

4 aukšto B buto patalpų eksplikacija			
Pat. Nr.	Patalpos pavadinimas	Plotas, m ²	Pastabos
B4-01	Holas	4.79	
B4-02	Dušas	2.84	
B4-03	Svetainė	19.88	
B4-04	Virtuvė - valgomasis	25.81	
viso	Bendras 4 aukšto B buto plotas	53.32	

BENDRAS 4A PLOTAS 122.32m²

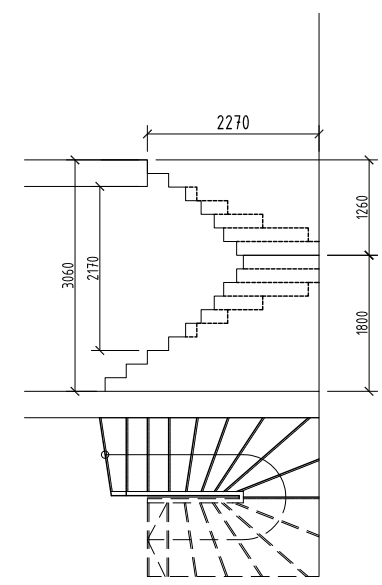
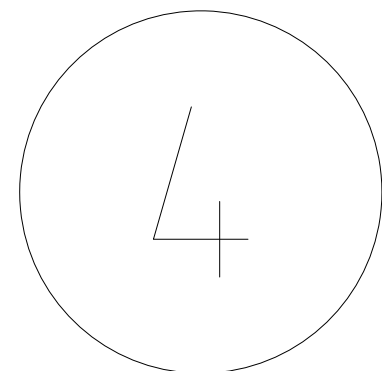


ATEST. NR.		ALBERTAS ULJANOVAS INDIVID. VEIKL. NR. 888261, Algirdo 32-3, Vilnius el.p.; uljanovas@gmail.com; tel. 8-687-72130		DAUGIABUTIS GYVENAMAS NAMAS (6.3) VILNIAUS G. 41A, ŠALČININKAI (SKL.K.NR.8542/0001:134) NAUJA STATYBA, NEYPATINGAS STATINYS	
A 1020	SPV	A. ULJANOVAS		KETVIRTO AUKŠTO PLANAS M1:100	
A 1020	SPVA	A. ULJANOVAS			
KALBA		STATYTOJAS: A. B.		KOMPLEKSAS - OBJEKTAS - ETAPAS - DALIS - BREZ. NR.	
LT				2020.08.17 PP-SA-05	Lapas Lapų
				1	1

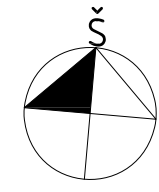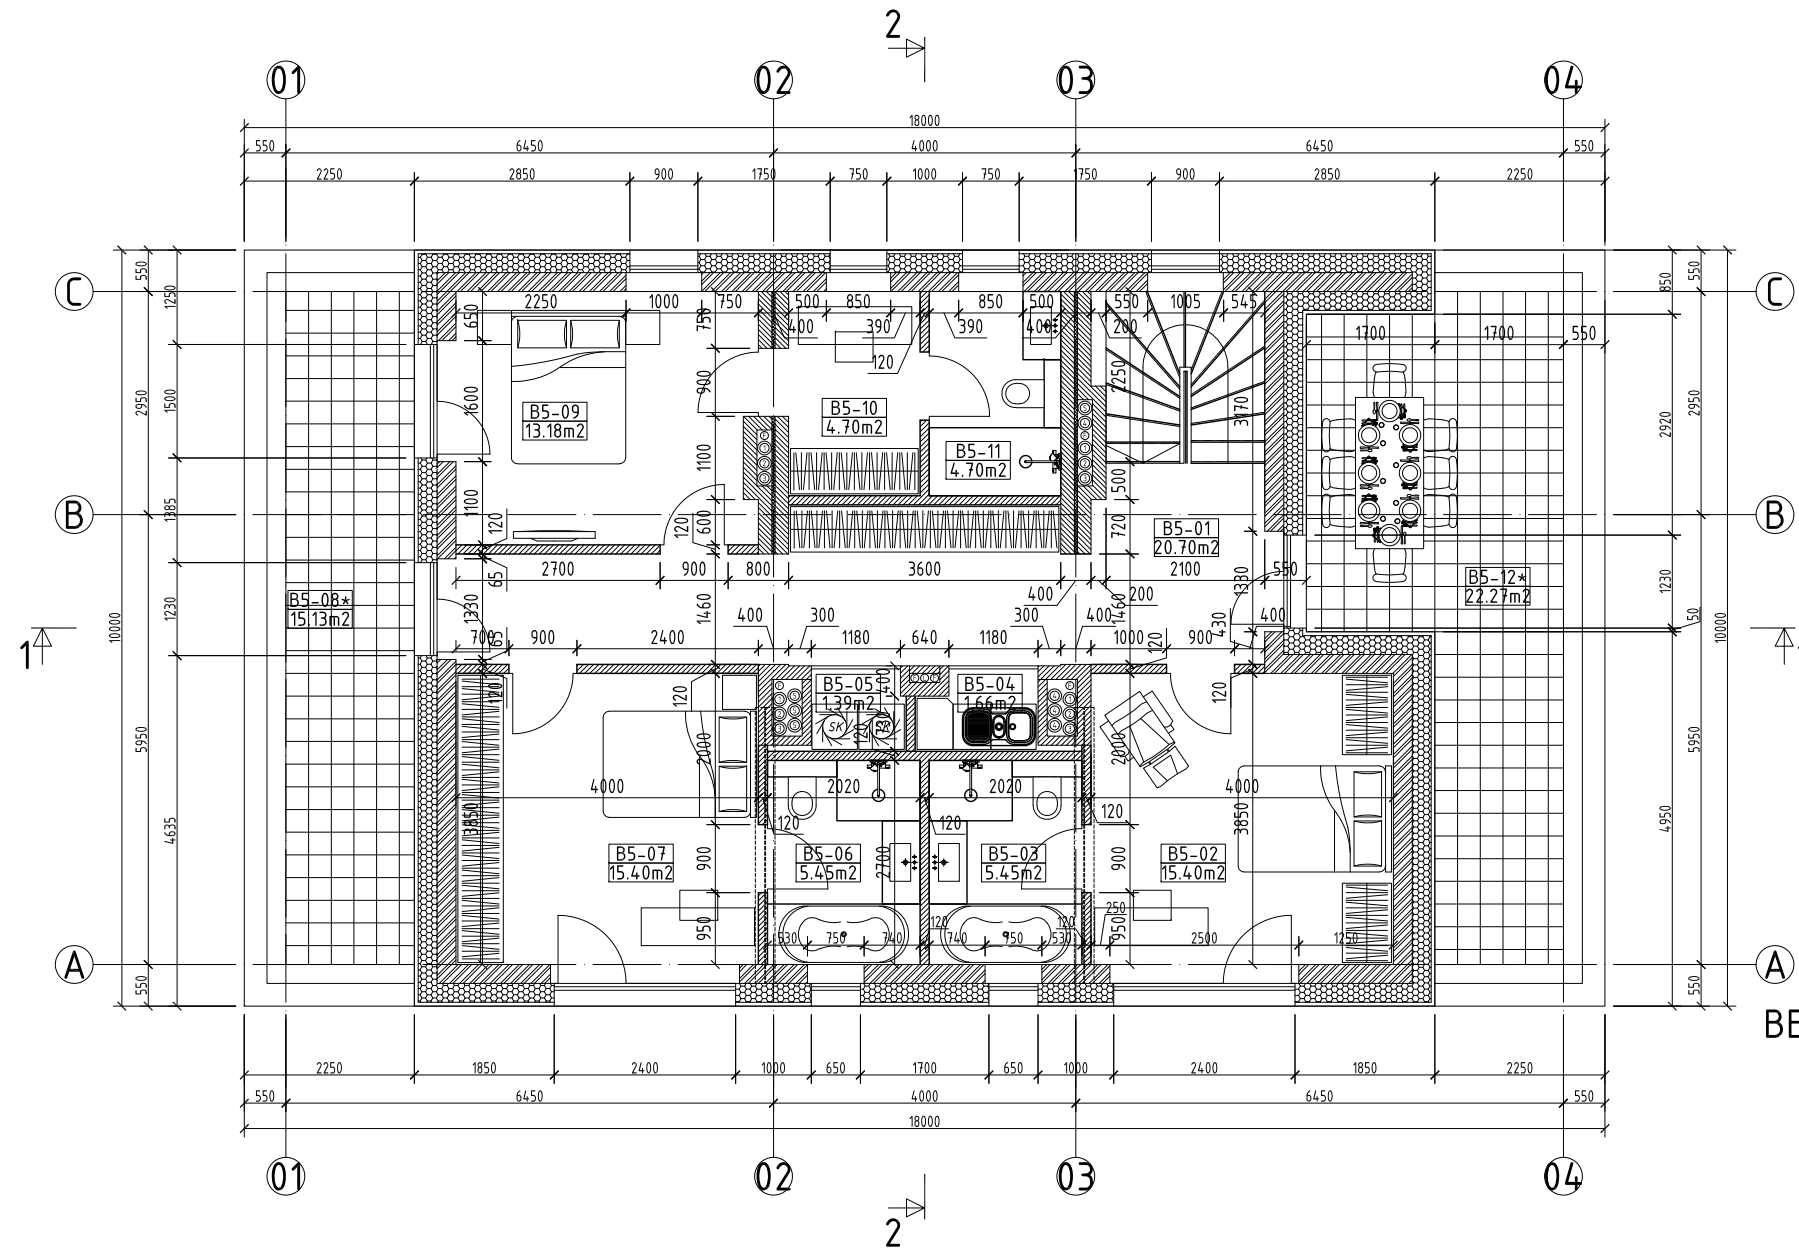


5 aukšto B buto patalpų eksplikacija			
Pat. Nr.	Patalpos pavadinimas	Plotas, m ²	Pastabos
B5-01	Koridorius	20.70	
B5-02	Miegamasis	15.40	
B5-03	Vonia	5.45	
B5-04	Mini virtuvėlė	1.66	
B5-05	Skalbykla	1.39	
B5-06	Dušas	5.45	
B5-07	Miegamasis	15.40	
B5-08*	Trasa		15.13
B5-09	Tėvų miegamasis	13.18	
B5-10	Drabužinė	4.70	
B5-11	Dušas	4.70	
B5-12*	Terasa		22.27
viso	Bendras 5 aukšto B buto plotas	88.03	


BENDRAS NAUDINGAS 5A PLOTAS 88.03 m²
BENDRAS BUTO "B" PLOTAS PER DU AUKŠTUS 141.35 m²

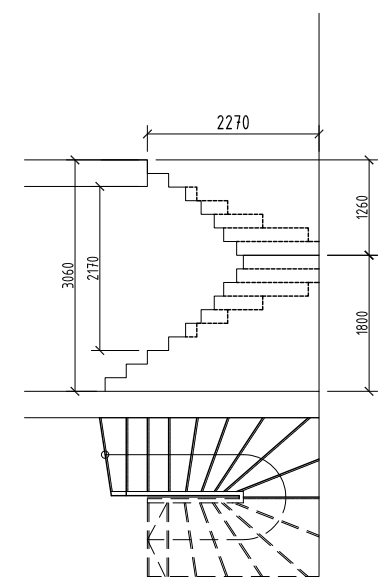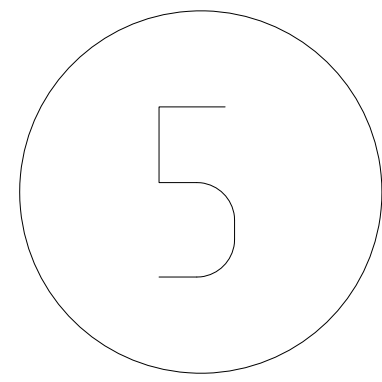



BENDRAS NAUDINGAS PASTATO ANTŽEMINĖS DALIES PLOTAS 582.83 m²


ATEST. NR.		ALBERTAS ULJANOVAS INDIVID. VEIKL. NR. 888261, Algirdo 32-3, Vilnius el.p.; uljanovas@gmail.com; tel. 8-687-72130		DAUGIABUTIS GYVENAMAS NAMAS (6.3) VILNIAUS G. 41A, ŠALČININKAI (SKL.K.NR.8542/0001:134) NAUJA STATYBA, NEYPATINGAS STATINYS	
A 1020	SPV	A. ULJANOVAS		PENKTO AUKŠTO PLANAS M1:100	
A 1020	SPVA	A. ULJANOVAS			
KALBA				KOMPLEKSAS - OBJEKTAS - ETAPAS - DALIS - BREZ. NR.	
LT				2020.08.17 PP-SA-06	
				Lapas	Lapų
				1	1

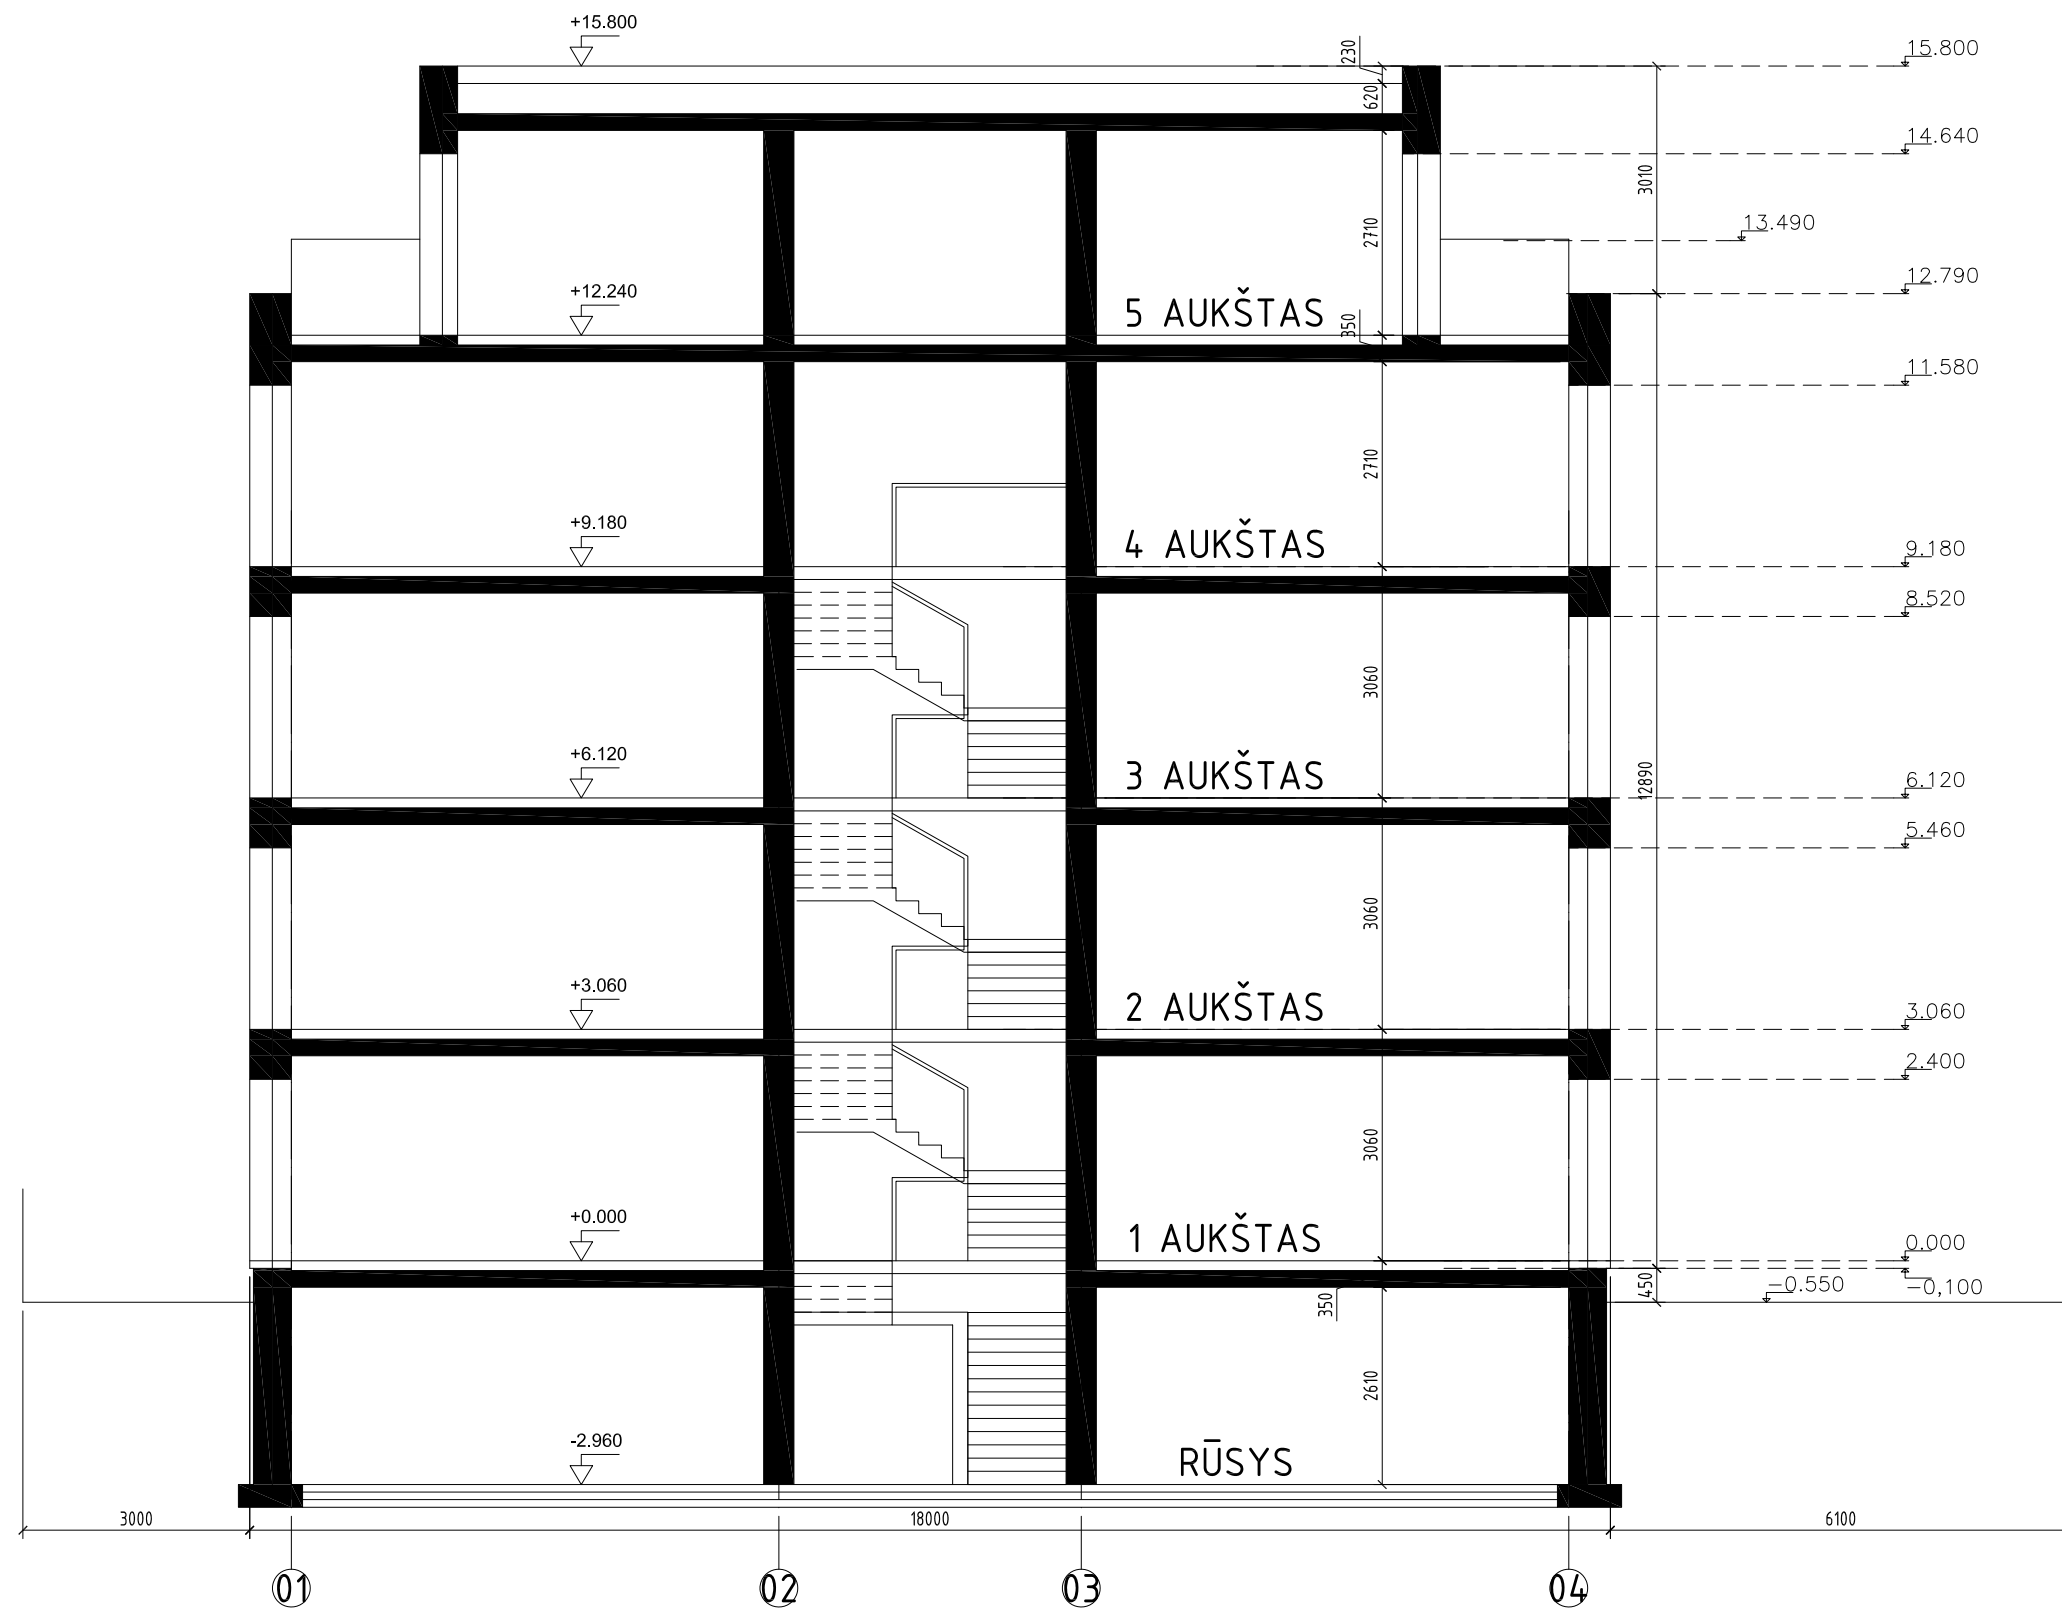


		ALBERTAS ULJANOVAS		DAUGIABUŲIS GYVENAMAS NAMAS (6.3)	
		INDIVID. VEIKL. NR. 888261, Algirdo 32-3, Vilnius		VILNIAUS G. 41A, ŠALČININKAI (SKL.K.NR.8542/0001:134)	
		el.p.; uljanovas@gmail.com; tel. 8-687-72130		NAUJA STATYBA, NEYPATINGAS STATINYS	
ATEST. NR.	SPV	A. ULJANOVAS		Laida	
A 1020	SPVA	A. ULJANOVAS		0	
KALBA				STATYTOJAS: A. B.	KOMPLEKSAS - OBJEKTAS - ETAPAS - DALIS - BREZ. NR.
LT					2020.08.17 PP-SA-07
				Lapas	Lapų
				1	1

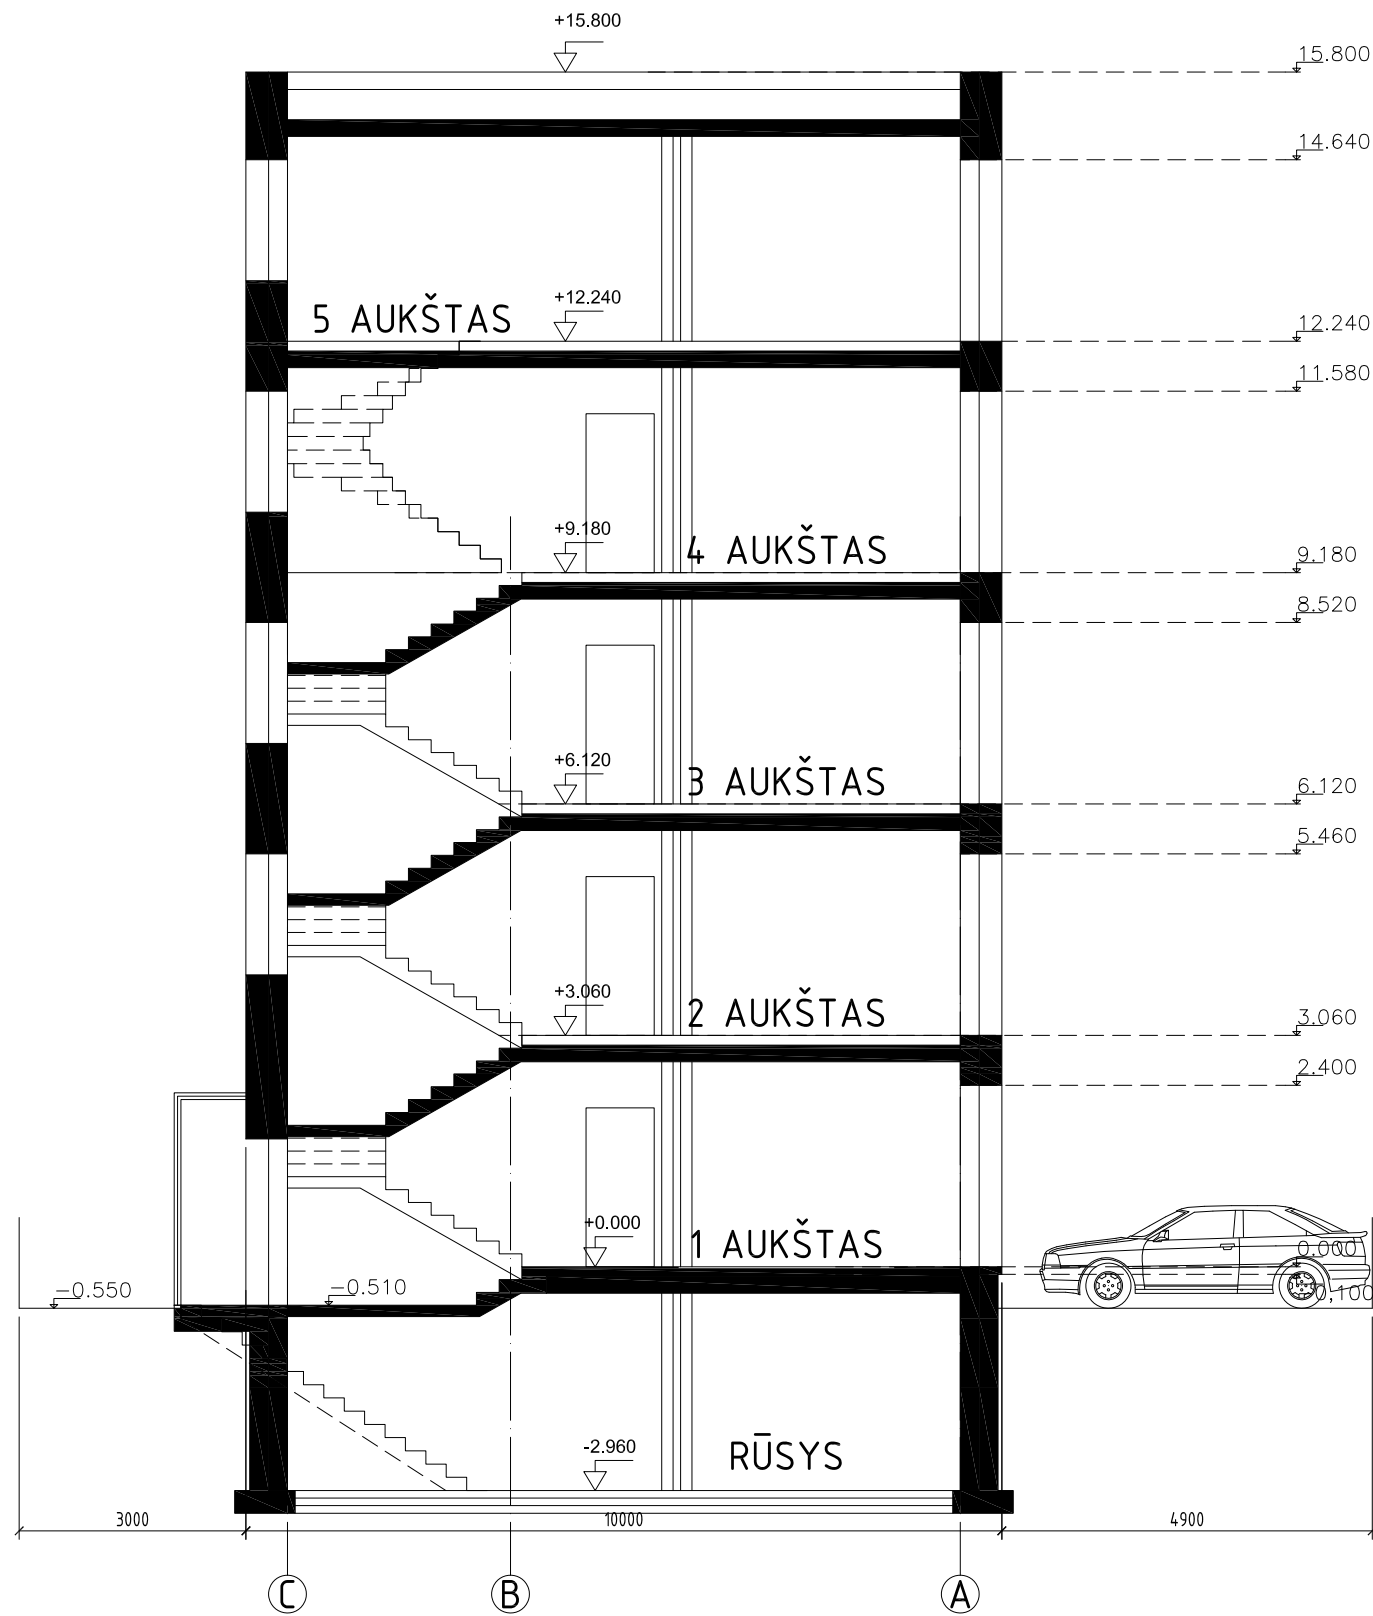


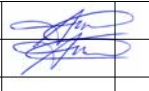ALBERTAS ULJANOVAS INDIVID. VEIKL. NR. 888261, Algirdo 32-3, Vilnius el.p.; uljanovas@gmail.com; tel. 8-687-72130		DAUGIABUŲIS GYVENAMAS NAMAS (6.3) VILNIAUS G. 41A, ŠALČININKAI (SKL.K.NR.8542/0001:134) NAUJA STATYBA, NEYPATINGAS STATINYS			
ATEST. NR.	SPV	A. ULJANOVAS		PJŪVIS 2-2 M1:100 Laida 0	
A 1020	SPVA	A. ULJANOVAS			
KALBA	STATYTOJAS: A. B.		KOMPLEKSAS - OBJEKTAS - ETAPAS - DALIS - BREZ. NR. 2020.08.17 PP-SA-08	Lapas 1	Lapų 1
LT					

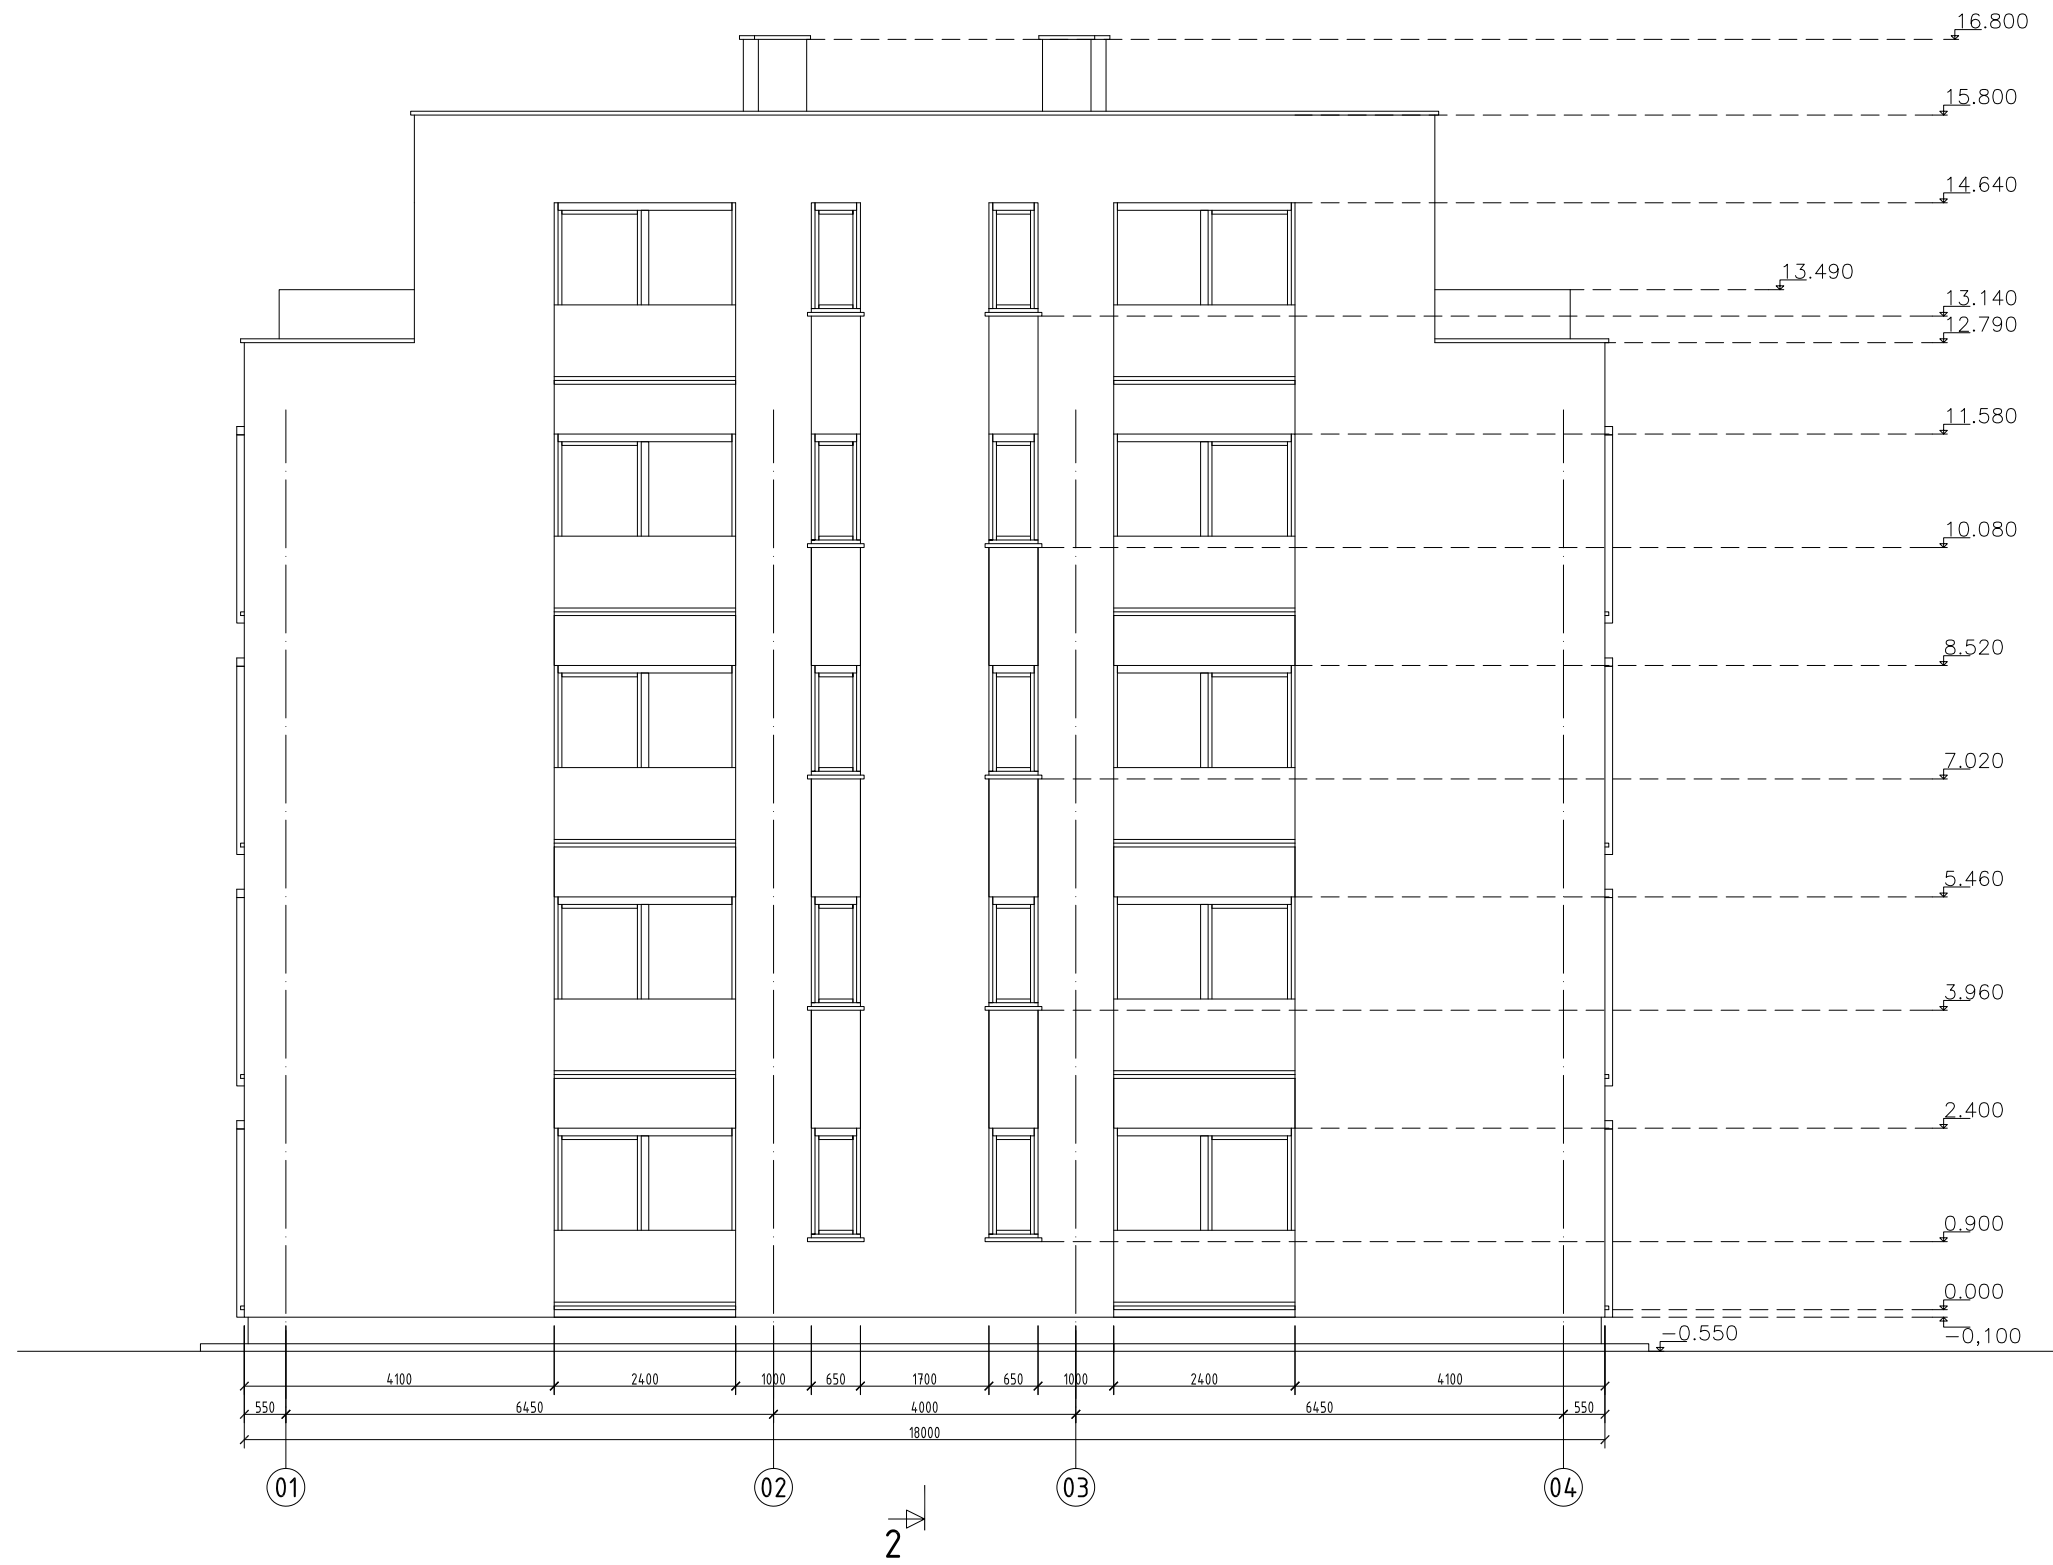


ALBERTAS ULJANOVAS INDIVID. VEIKL. NR. 888261, Algirdo 32-3, Vilnius el.p.; uljanovas@gmail.com; tel. 8-687-72130		DAUGIABUTIS GYVENAMAS NAMAS (6.3) VILNIAUS G. 41A, ŠALČININKAI (SKL.K.NR.8542/0001:134) NAUJA STATYBA, NEYPATINGAS STATINYS				
ATEST. NR.	A 1020	SPV	A. ULJANOVAS	FASADAS 1-4 M1:100 KOMPLEKSAS - OBJEKTAS - ETAPAS - DALIS - BREZ. NR. 2020.08.17 PP-SA-09	Laida	0
	A 1020	SPVA	A. ULJANOVAS		Lapas	Lapų
KALBA	STATYTOJAS: A. B.				1	1
LT						

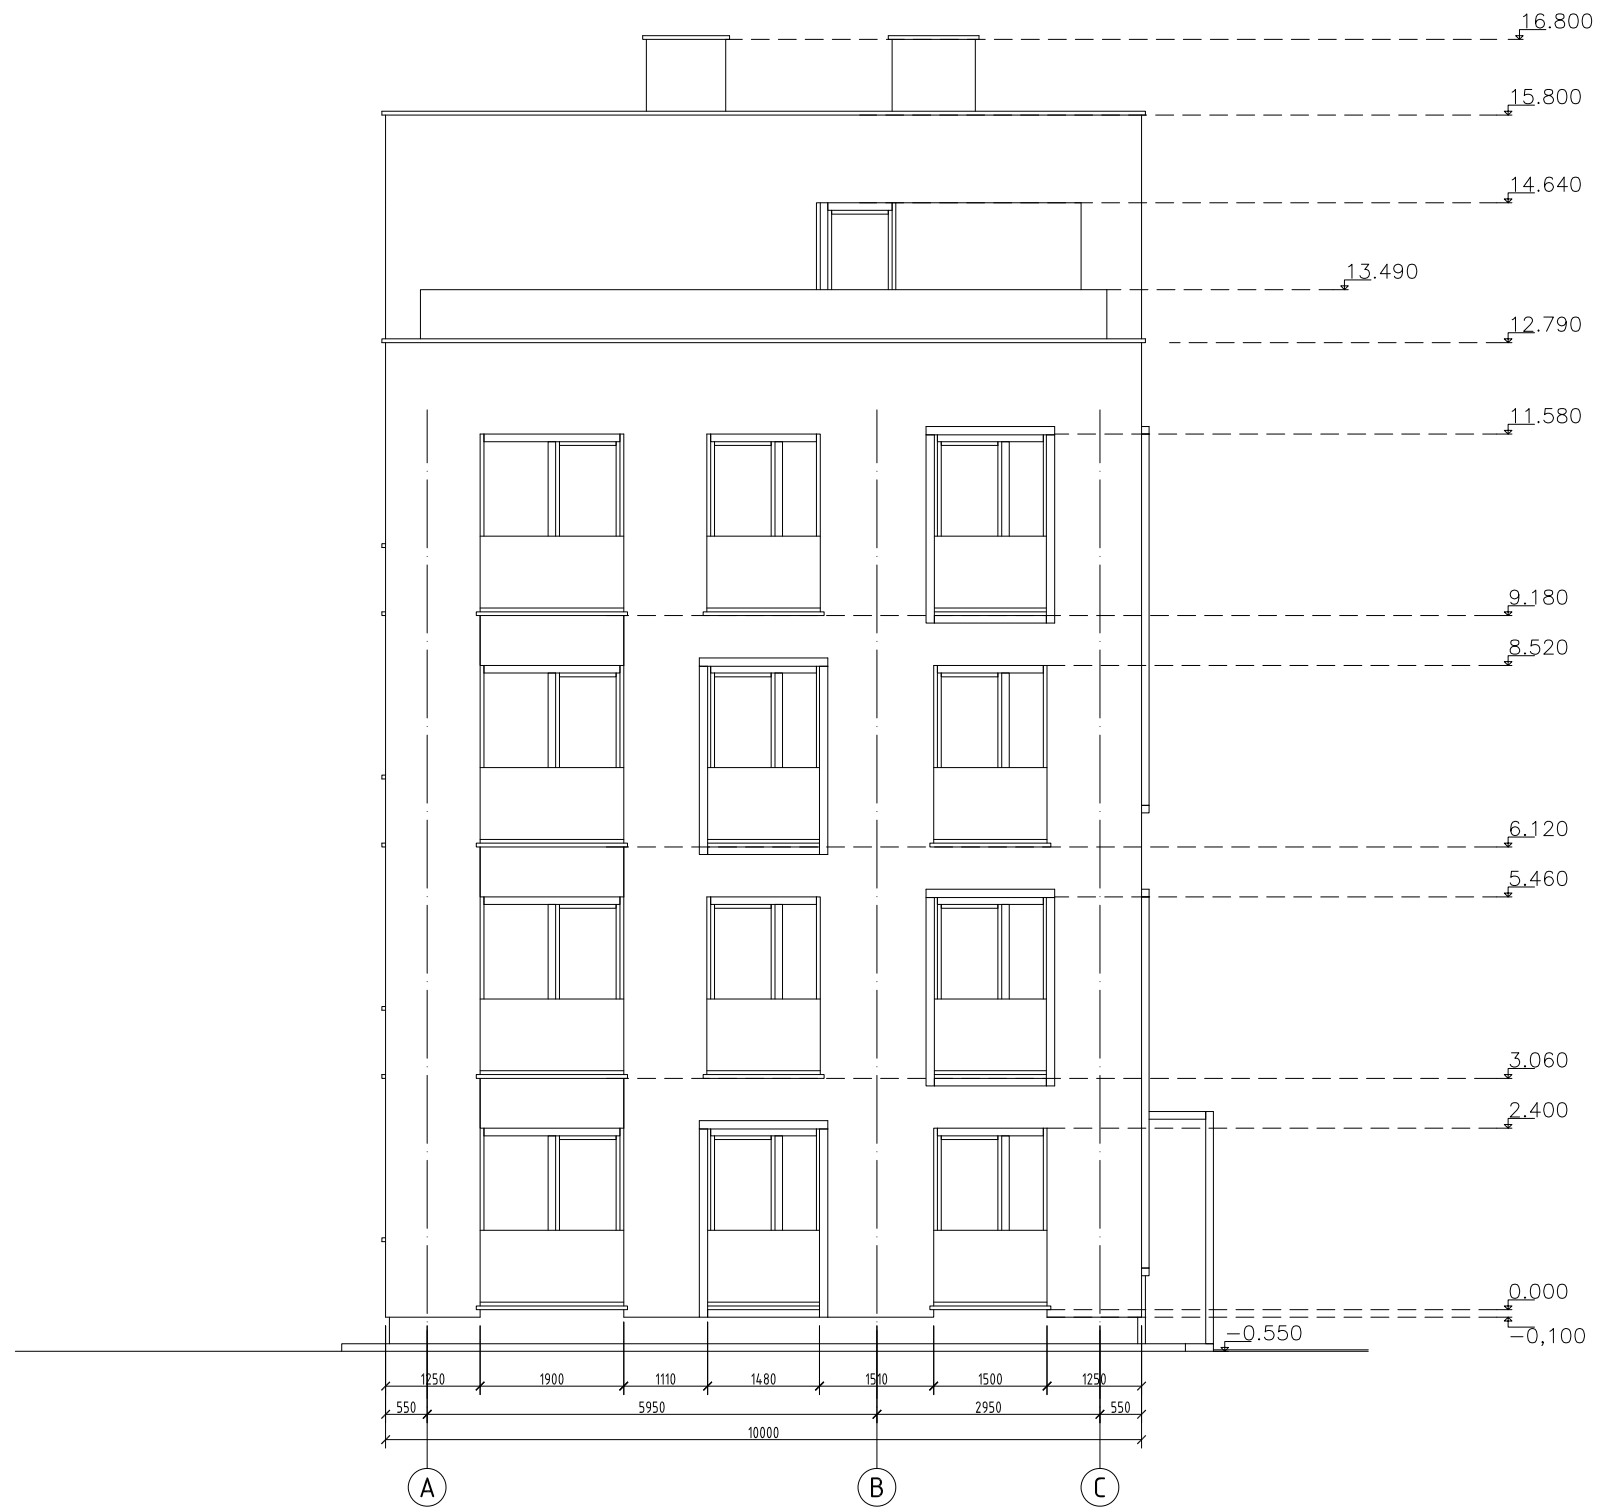


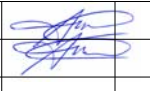ATEST. NR.		ALBERTAS ULJANOVAS INDIVID. VEIKL. NR. 888261, Algirdo 32-3, Vilnius el.p.; uljanovas@gmail.com; tel. 8-687-72130		DAUGIABUŲIS GYVENAMAS NAMAS (6.3) VILNIAUS G. 41A, ŠALČININKAI (SKL.K.NR.8542/0001:134) NAUJA STATYBA, NEYPATINGAS STATINYS	
A 1020	SPV	A. ULJANOVAS		FASADAS A-C M1:100	Laida
A 1020	SPVA	A. ULJANOVAS			0
KALBA	STATYTOJAS: A. B.			KOMPLEKSAS - OBJEKTAS - ETAPAS - DALIS - BREZ. NR.	Lapas
LT				2020.08.17 PP-SA-10	Lapų
					1
					1



ALBERTAS ULJANOVAS INDIVID. VEIKL. NR. 888261, Algirdo 32-3, Vilnius el.p.; uljanovas@gmail.com; tel. 8-687-72130		DAUGIABUŲIS GYVENAMAS NAMAS (6.3) VILNIAUS G. 41A, ŠALČININKAI (SKL.K.NR.8542/0001:134) NAUJA STATYBA, NEYPATINGAS STATINYS	
ATEST. NR.	SPV	A. ULJANOVAS	Laida 0
A 1020	SPVA	A. ULJANOVAS	
KALBA	STATYTOJAS: A. B.		KOMPLEKSAS - OBJEKTAS - ETAPAS - DALIS - BREZ. NR.
LT			2020.08.17 PP-SA-11
			Lapas 1
			Lapų 1

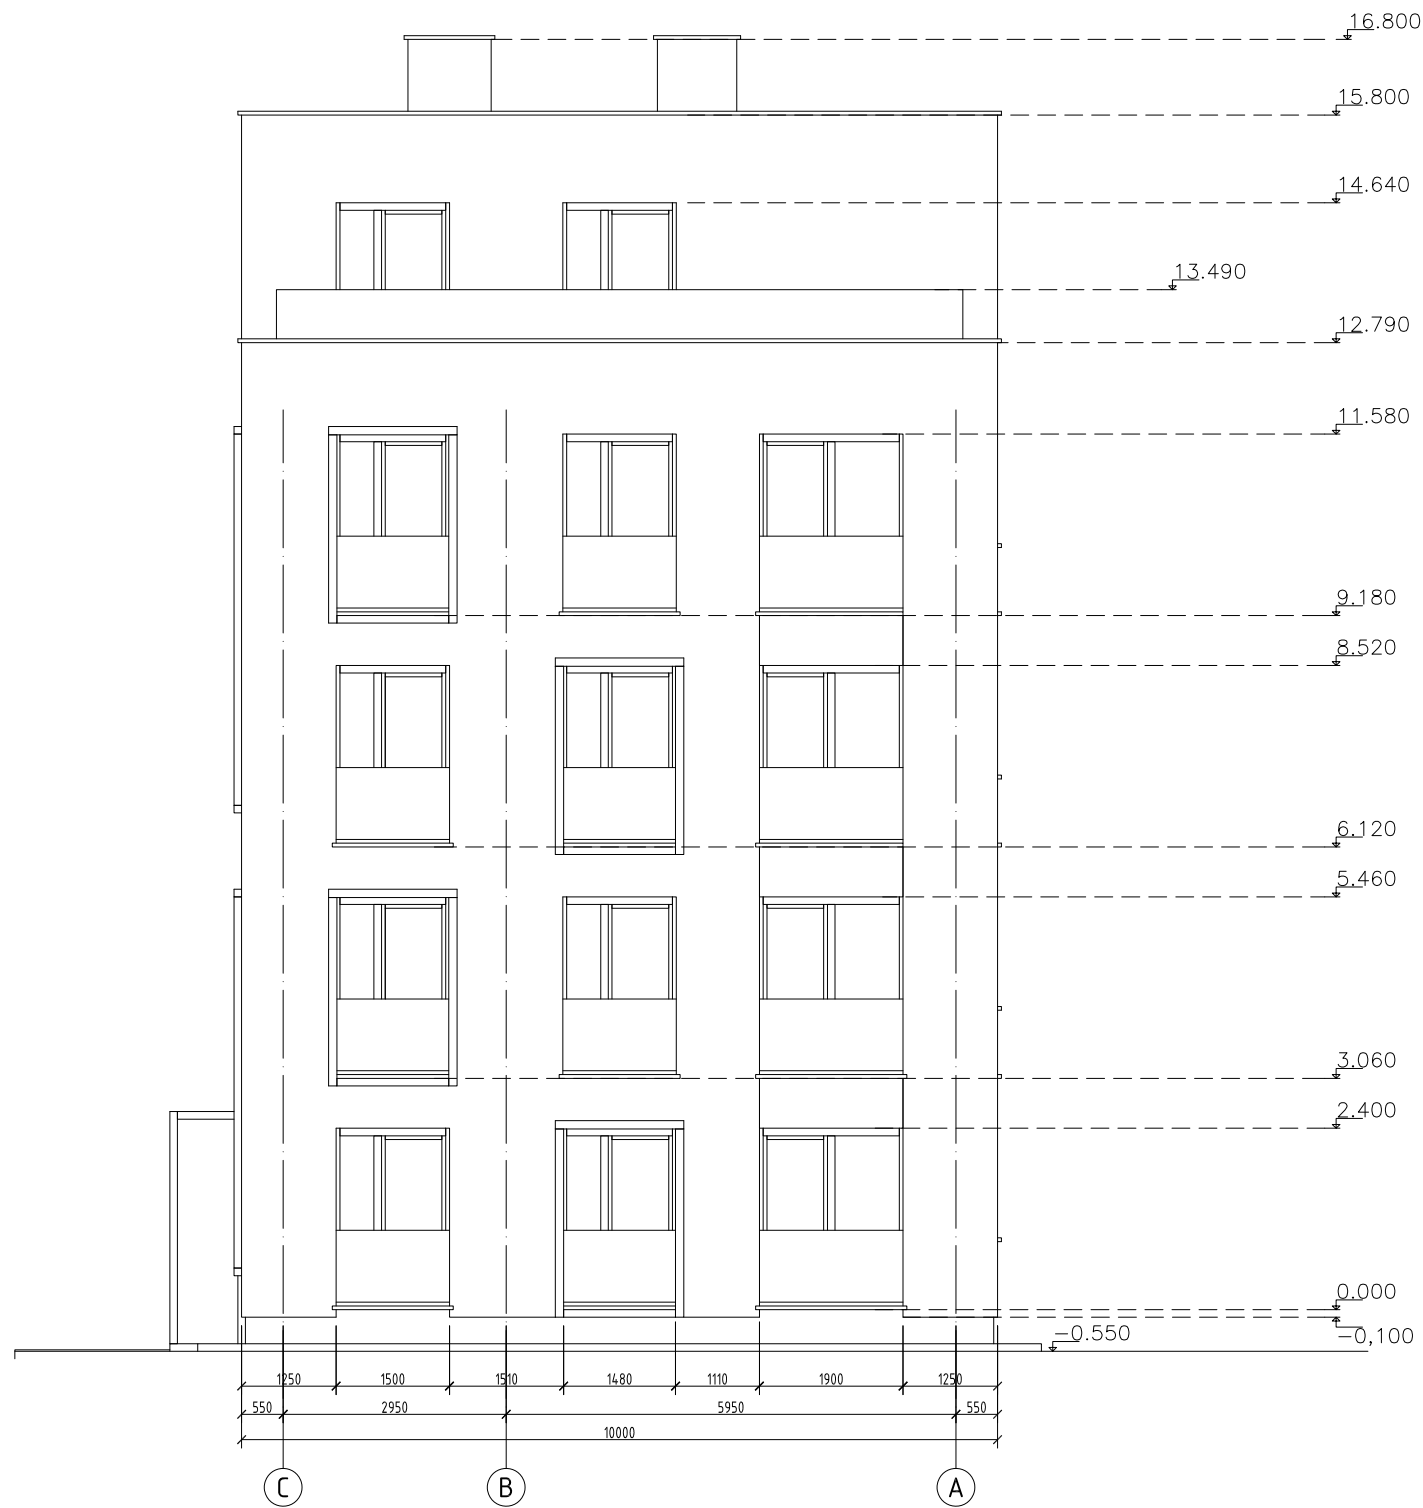

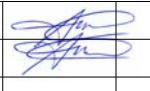		ALBERTAS ULJANOVAS INDIVID. VEIKL. NR. 888261, Algirdo 32-3, Vilnius el.p.; uljanovas@gmail.com; tel. 8-687-72130		DAUGIABUŲIS GYVENAMAS NAMAS (6.3) VILNIAUS G. 41A, ŠALČININKAI (SKL.K.NR.8542/0001:134) NAUJA STATYBA, NEYPATINGAS STATINYS			
ATEST. NR.	A 1020	SPV	A. ULJANOVAS		FASADAS C-A M1:100	Laida	0
	A 1020	SPVA	A. ULJANOVAS			KOMPLEKSAS - OBJEKTAS - ETAPAS - DALIS - BREZ. NR.	Lapas
KALBA	STATYTOJAS: A. B.			2020.08.17 PP-SA-12		1	1
LT							