



SITUACIJOS SCHEMA M 1:5000

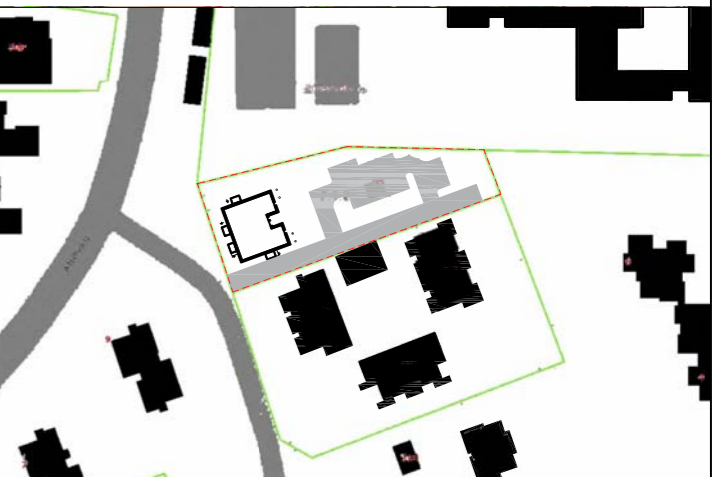

- SUTARTINIAI ŽYMĖJIMAI**
- SKLYPO RIBA
 - UŽSTATYMO RIBA (IKI 5 AUKŠTŲ/20m)
 - UŽSTATYMO RIBA (IKI 6 AUKŠTŲ SU MANSARDA/25m)
 - ATVIROS AUTOMOBILIŲ AIKŠTELĖS RIBA
 - ▨ SERVITUTINĖS ZONOS
 - ▲ PAGRINDINIS ĮĖJIMAS | PASTATA
 - ▲ KITI ĮĖJIMAI | PASTATA
 - ▲ ĮVAŽIAVIMAS | SKLYPA
 - - - 2-5 AUKŠTŲ KONTŪRAI
 - - - 6-TO IR MANSARDINIO AUKŠTŲ KONTŪRAI

SKLYPO EKSPLIKACIJA

ŽYMUO	OBJEKTAS
01	DAUGIABUTIS GYVENAMASIS NAMAS
02	ATVIRA AUTOMOBILIŲ STOVĖJIMO AIKŠTELĖ (10 vnt.)
03	ATVIRA AUTOMOBILIŲ STOVĖJIMO AIKŠTELĖ (21 vnt.)
05	APVAŽIAVIMAS PRIEŠGAISRINIAM AUTOMOBILIUI
06	STOGINĖ DVIRAČIAMS/ BUITINIŲ KONTEINERIŲ VIETA.
07	ESAMA ŽAIDIMŲ AIKŠTELĖ

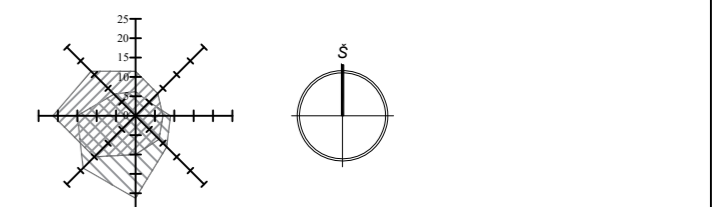


BENDRIEJI TECHNINIAI RODIKLIAI

SKLYPAS	Mato vnt.	KIEKIS
SKLYPO PLOTAS	m ²	2811
SKLYPO UŽSTATYMAS	m ²	368
SKLYPO UŽSTATYMO TANKUMAS	%	15
SKLYPO UŽSTATYMO INTENSIVUMAS	%	65
APŽELDINTA SKLYPO DALIS	%	31,4
AUTOMOBILIŲ STATYMO VIETOS SKLYPE IŠ JŲ SKIRTŲ SKIRTŲ LIŠKIAVOS G 33	vnt.	29
		7

GYVENAMASIS PASTATAS - DAUGIABUTIS GYVENAMASIS NAMAS	
GYVENAMASIS NAMAS	
BUTŲ SKAIČIUS	vnt. 22
BENDRAS PLOTAS*	m ² ~1750
PASTATO TŪRIS*	m ³ 7700
AUKŠTŲ SKAIČIUS*	vnt. 6+M
PASTATO AUKŠTIS*	m -25

PROJEKTO RANGOVAS:		LIAB "sTART studio"	
		J. Basanavičiaus g. 26, LT-03244, Vilnius tel. +37061241040; info@startstudio.lt	
Atestato Nr.	Pareigos	V. Pavardė	Parašas
A2093	PV	J. Naruskienė	
A2093	PDV	J. Naruskienė	
B003035	Arch.	M. Kamaruskas	
BK002103	Arch.	A. Skudra	
Užsakovas:		UAB "Poilsio medūna"	
LT			

Objektas:			
Daugiabučio gyvenamojo namo Liškiavos g. 35, Druskininkai, statybos projektas			
Brežinys:	SKLYPO PLANAS	Laida	0
Objekto numeris:	POM.L35-00-PP-SP.B-01	Mastelis	Lapas
		1:500	1
			Lapų sk. 1

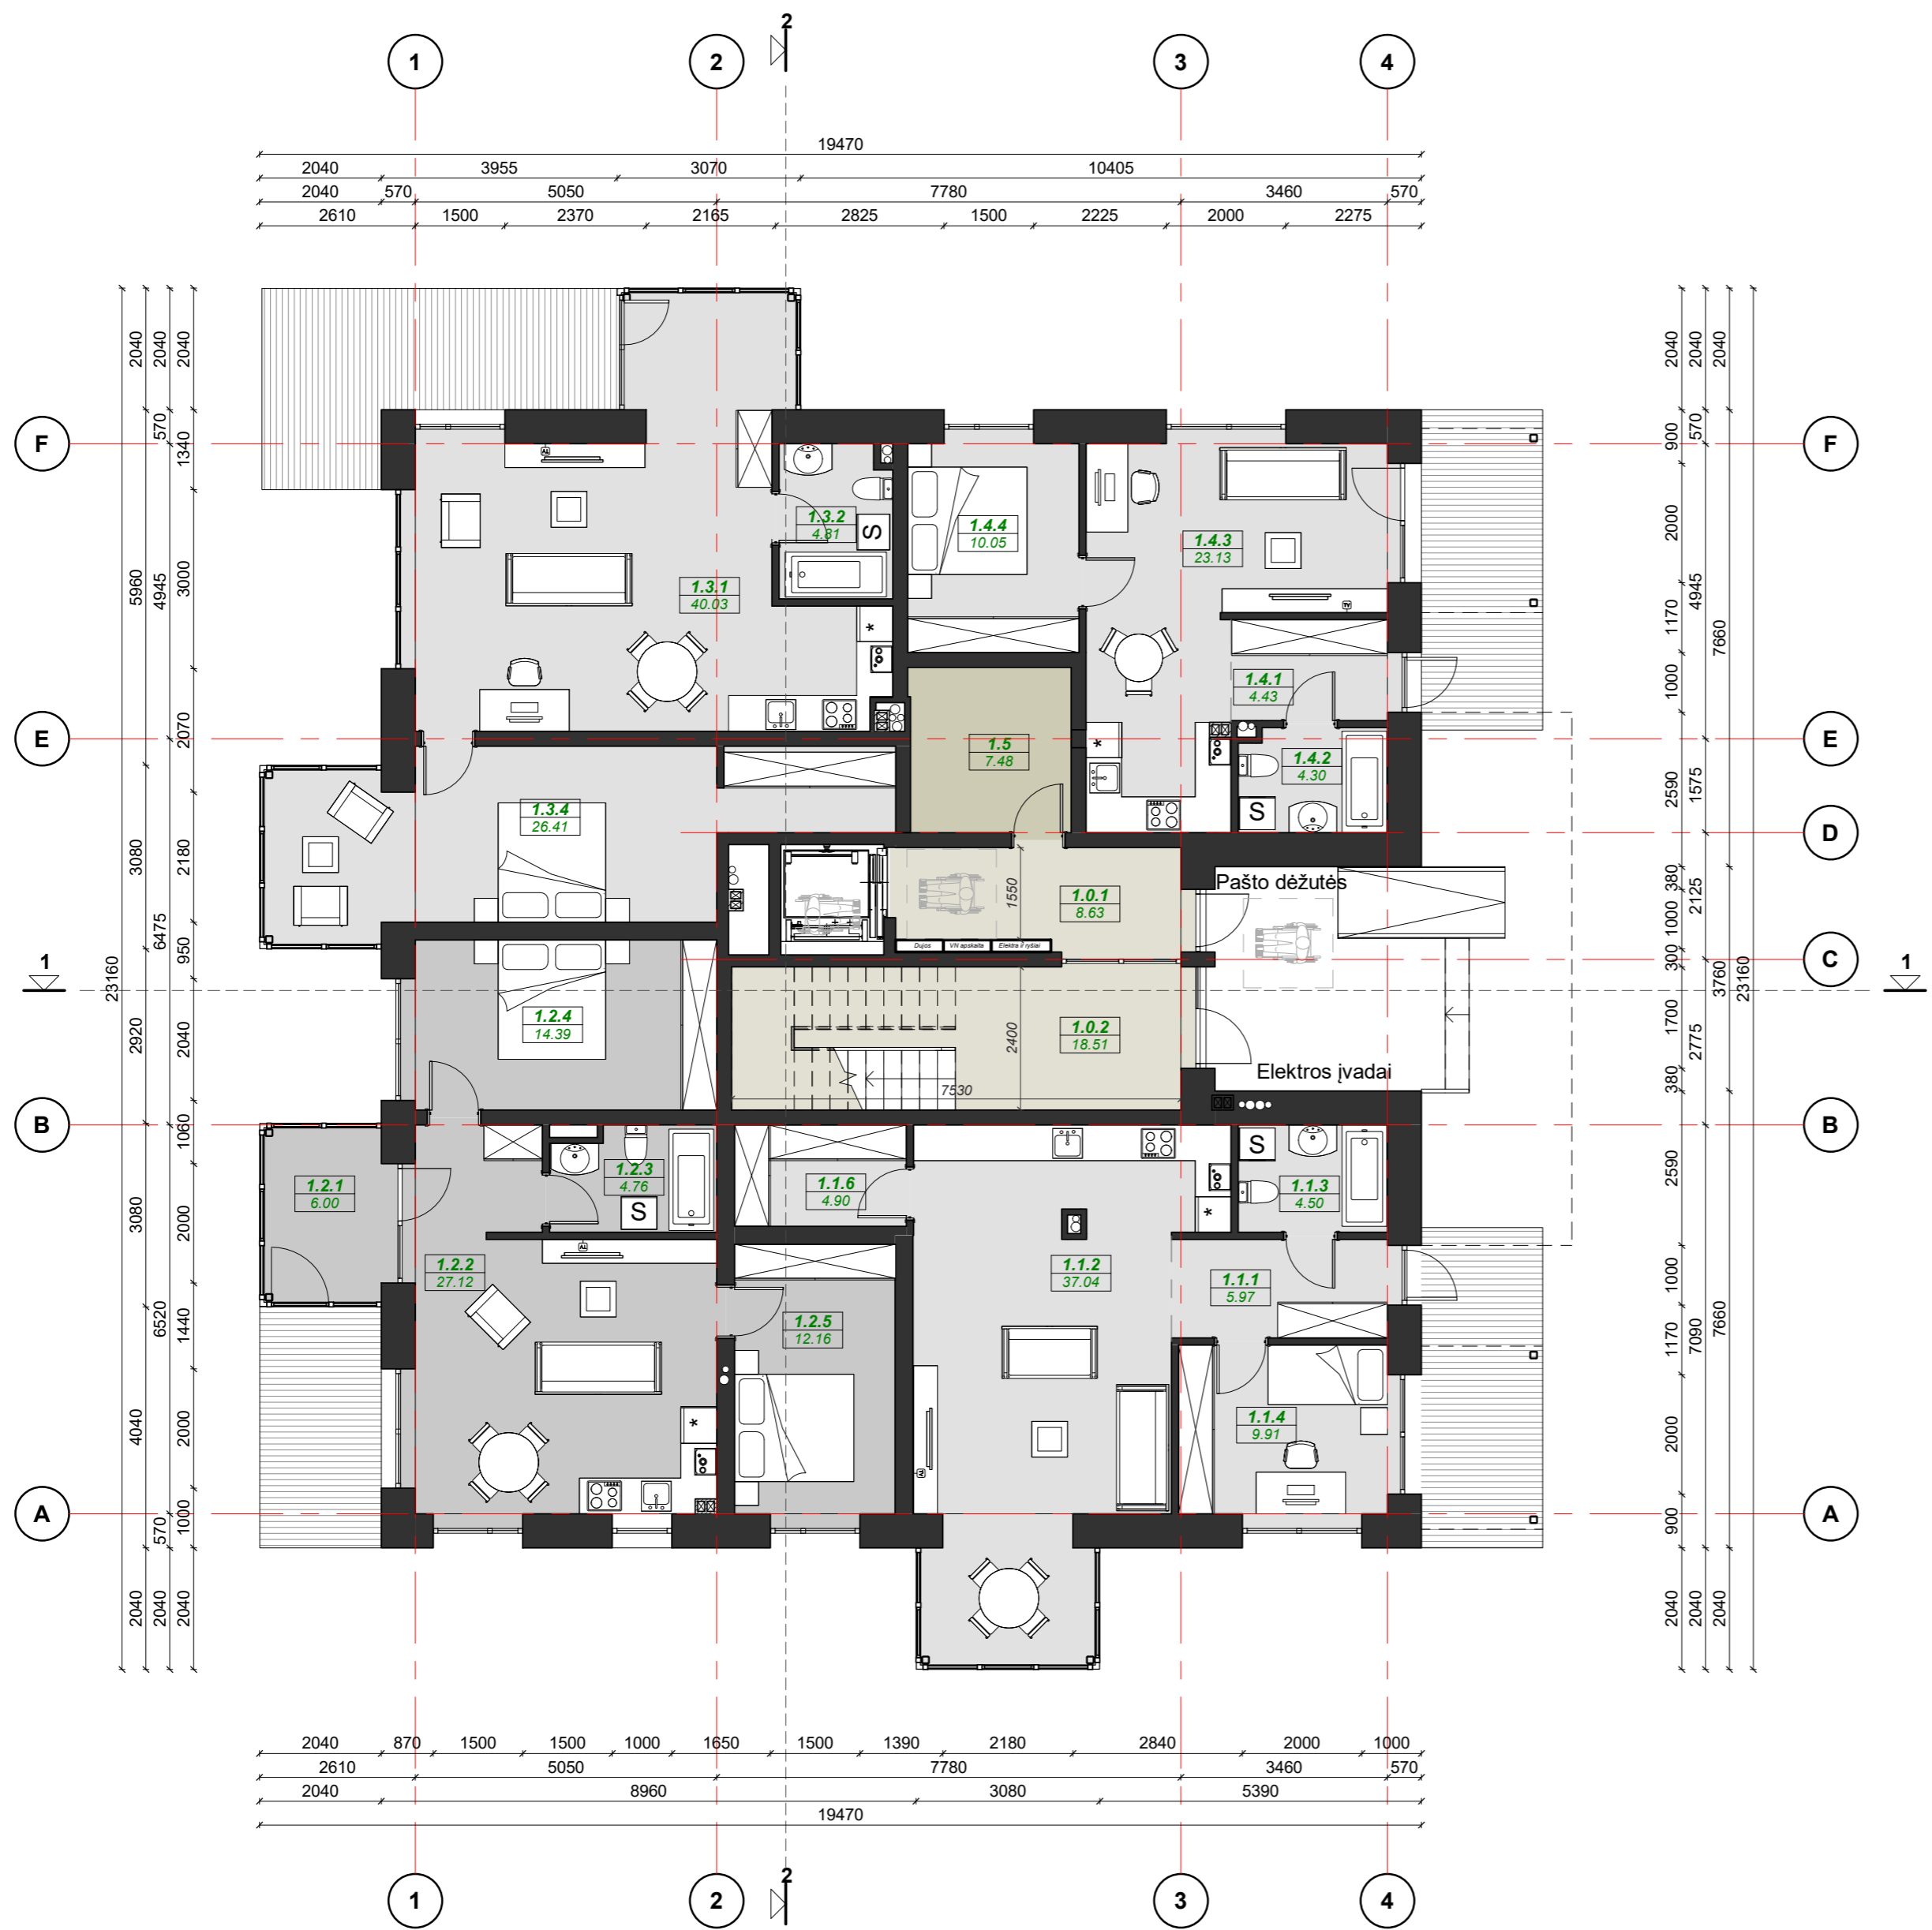

PIRMO AUKŠTO PATALPŲ EKSPLIKACIJA

Nr.	Patalpos pavadinimas	Plotas
1		
1.1.1	Koridorius	5.97 m ²
1.1.2	Kambarys	37.04 m ²
1.1.3	Vonios kambarys	4.50 m ²
1.1.4	Miegamasis	9.91 m ²
1.1.6	Sandėliukas	4.90 m ²
		62.32 m ²
2		
1.2.1	Room	6.00 m ²
1.2.2	Kambarys	27.12 m ²
1.2.3	Vonios kambarys	4.76 m ²
1.2.4	Miegamasis	14.39 m ²
1.2.5	Miegamasis	12.16 m ²
		64.43 m ²
3		
1.3.1	Kambarys	40.03 m ²
1.3.2	Vonios kambarys	4.81 m ²
1.3.4	Miegamasis	26.41 m ²
		71.25 m ²
4		
1.4.1	Kambarys	4.43 m ²
1.4.2	Vonios kambarys	4.30 m ²
1.4.3	Kambarys	23.13 m ²
1.4.4	Miegamasis	10.05 m ²
		41.90 m ²
Bendros patalpos		
1.0.1	Lifto holas	8.63 m ²
1.0.2	Laiptinė	18.51 m ²
		27.14 m ²
Techninės patalpos		
1.5	Techninė patalpa	7.48 m ²
		7.48 m ²
IŠ VISO:		274.51 m²

Atestato Nr.				UAB "START STUDIO" Savanorių pr. 28, Vilnius Mobile: +3706 640 40808 WWW.STARTSTUDIO.LT			Projekto pavadinimas: DAUGIABUČIO GYVENAMOJO NAMO (6.3) LIŠKIAVOS G. 35, DRUSKININKUOSE, STATYBOS		
A2093	P.V.	J. Narauskienė	2020-11	PIRMO AUKŠTO ARCHITEKTŪRINIS PLANAS M 1 : 100			Laida		
	P.D.V.	J. Narauskienė	2020-11				O		
	ARCH.	M. Kamarauskas	2020-11	Brėžinio žymuo: POM.L35-01-PP-SA.B-01			Lapas	Lapų	
Etapas	Užsakovas:						1	1	
PP	UAB "POILSIO MEDŪNA"								




TREČIO AUKŠTO PATALPŲ EKSPLIKACIJA

Nr.	Patalpos pavadinimas	Plotas
1		
3.1.1	Kambarys	50.30 m ²
3.1.2	Miegamasis	9.51 m ²
3.1.3	Miegamasis	19.11 m ²
3.1.4	Vonios kambarys	5.32 m ²
		84.24 m ²
2		
3.2.1	Koridorius	7.90 m ²
3.2.2	Miegamasis	13.47 m ²
3.2.3	Vonios kambarys	4.50 m ²
3.2.4	Kambarys	36.32 m ²
3.2.5	Miegamasis	14.41 m ²
		76.60 m ²
3		
3.3.1	Koridorius	7.72 m ²
3.3.2	Kambarys	32.59 m ²
3.3.4	Miegamasis	12.34 m ²
3.3.5	Vonios kambarys	5.89 m ²
		58.53 m ²
4		
3.4.1	Koridorius	6.69 m ²
3.4.2	Vonios kambarys	5.50 m ²
3.4.3	Miegamasis	21.43 m ²
3.4.5	Kambarys	28.33 m ²
3.4.6	Miegamasis	8.09 m ²
		70.04 m ²
Bendros patalpos		
3.0.1	Koridorius	21.36 m ²
		21.36 m ²
IŠ VISO:		310.77 m²


Atestato Nr.			UAB "START STUDIO" Savanorių pr. 28, Vilnius Mobile: +3706 640 40808 WWW.STARTSTUDIO.LT	Projekto pavadinimas: DAUGIABUČIO GYVENAMOJO NAMO (6.3) LIŠKIAVOS G. 35, DRUSKININKUOSE, STATYBOS	
A2093	P.V.	J. Narauskienė	2020-11	2-5 AUKŠTŲ ARCHITEKTŪRINIS PLANAS M 1 : 100	
	P.D.V.	J. Narauskienė	2020-11		
	ARCH.	M. Kamarauskas	2020-11	Brėžinio žymuo: POM.L35-01-PP-SA.B-02	
Etapas	Užsakovas:				
PP	UAB "POILSIO MEDŪNA"			1	1

ŠEŠTO AUKŠTO PATALPŲ EKSPLIKACIJA

Nr.	Patalpos pavadinimas	Plotas
1		
6.1.1	Room	40.91 m ²
6.1.2	Room	6.44 m ²
		47.35 m ²
2		
6.2.1	Room	56.67 m ²
6.2.2	Room	3.74 m ²
6.2.3	Room	12.50 m ²
6.2.4	Room	13.72 m ²
		86.63 m ²
Bendros patalpos		
6.0.1	Room	5.73 m ²
		5.73 m ²
IŠ VISO:		139.71 m ²

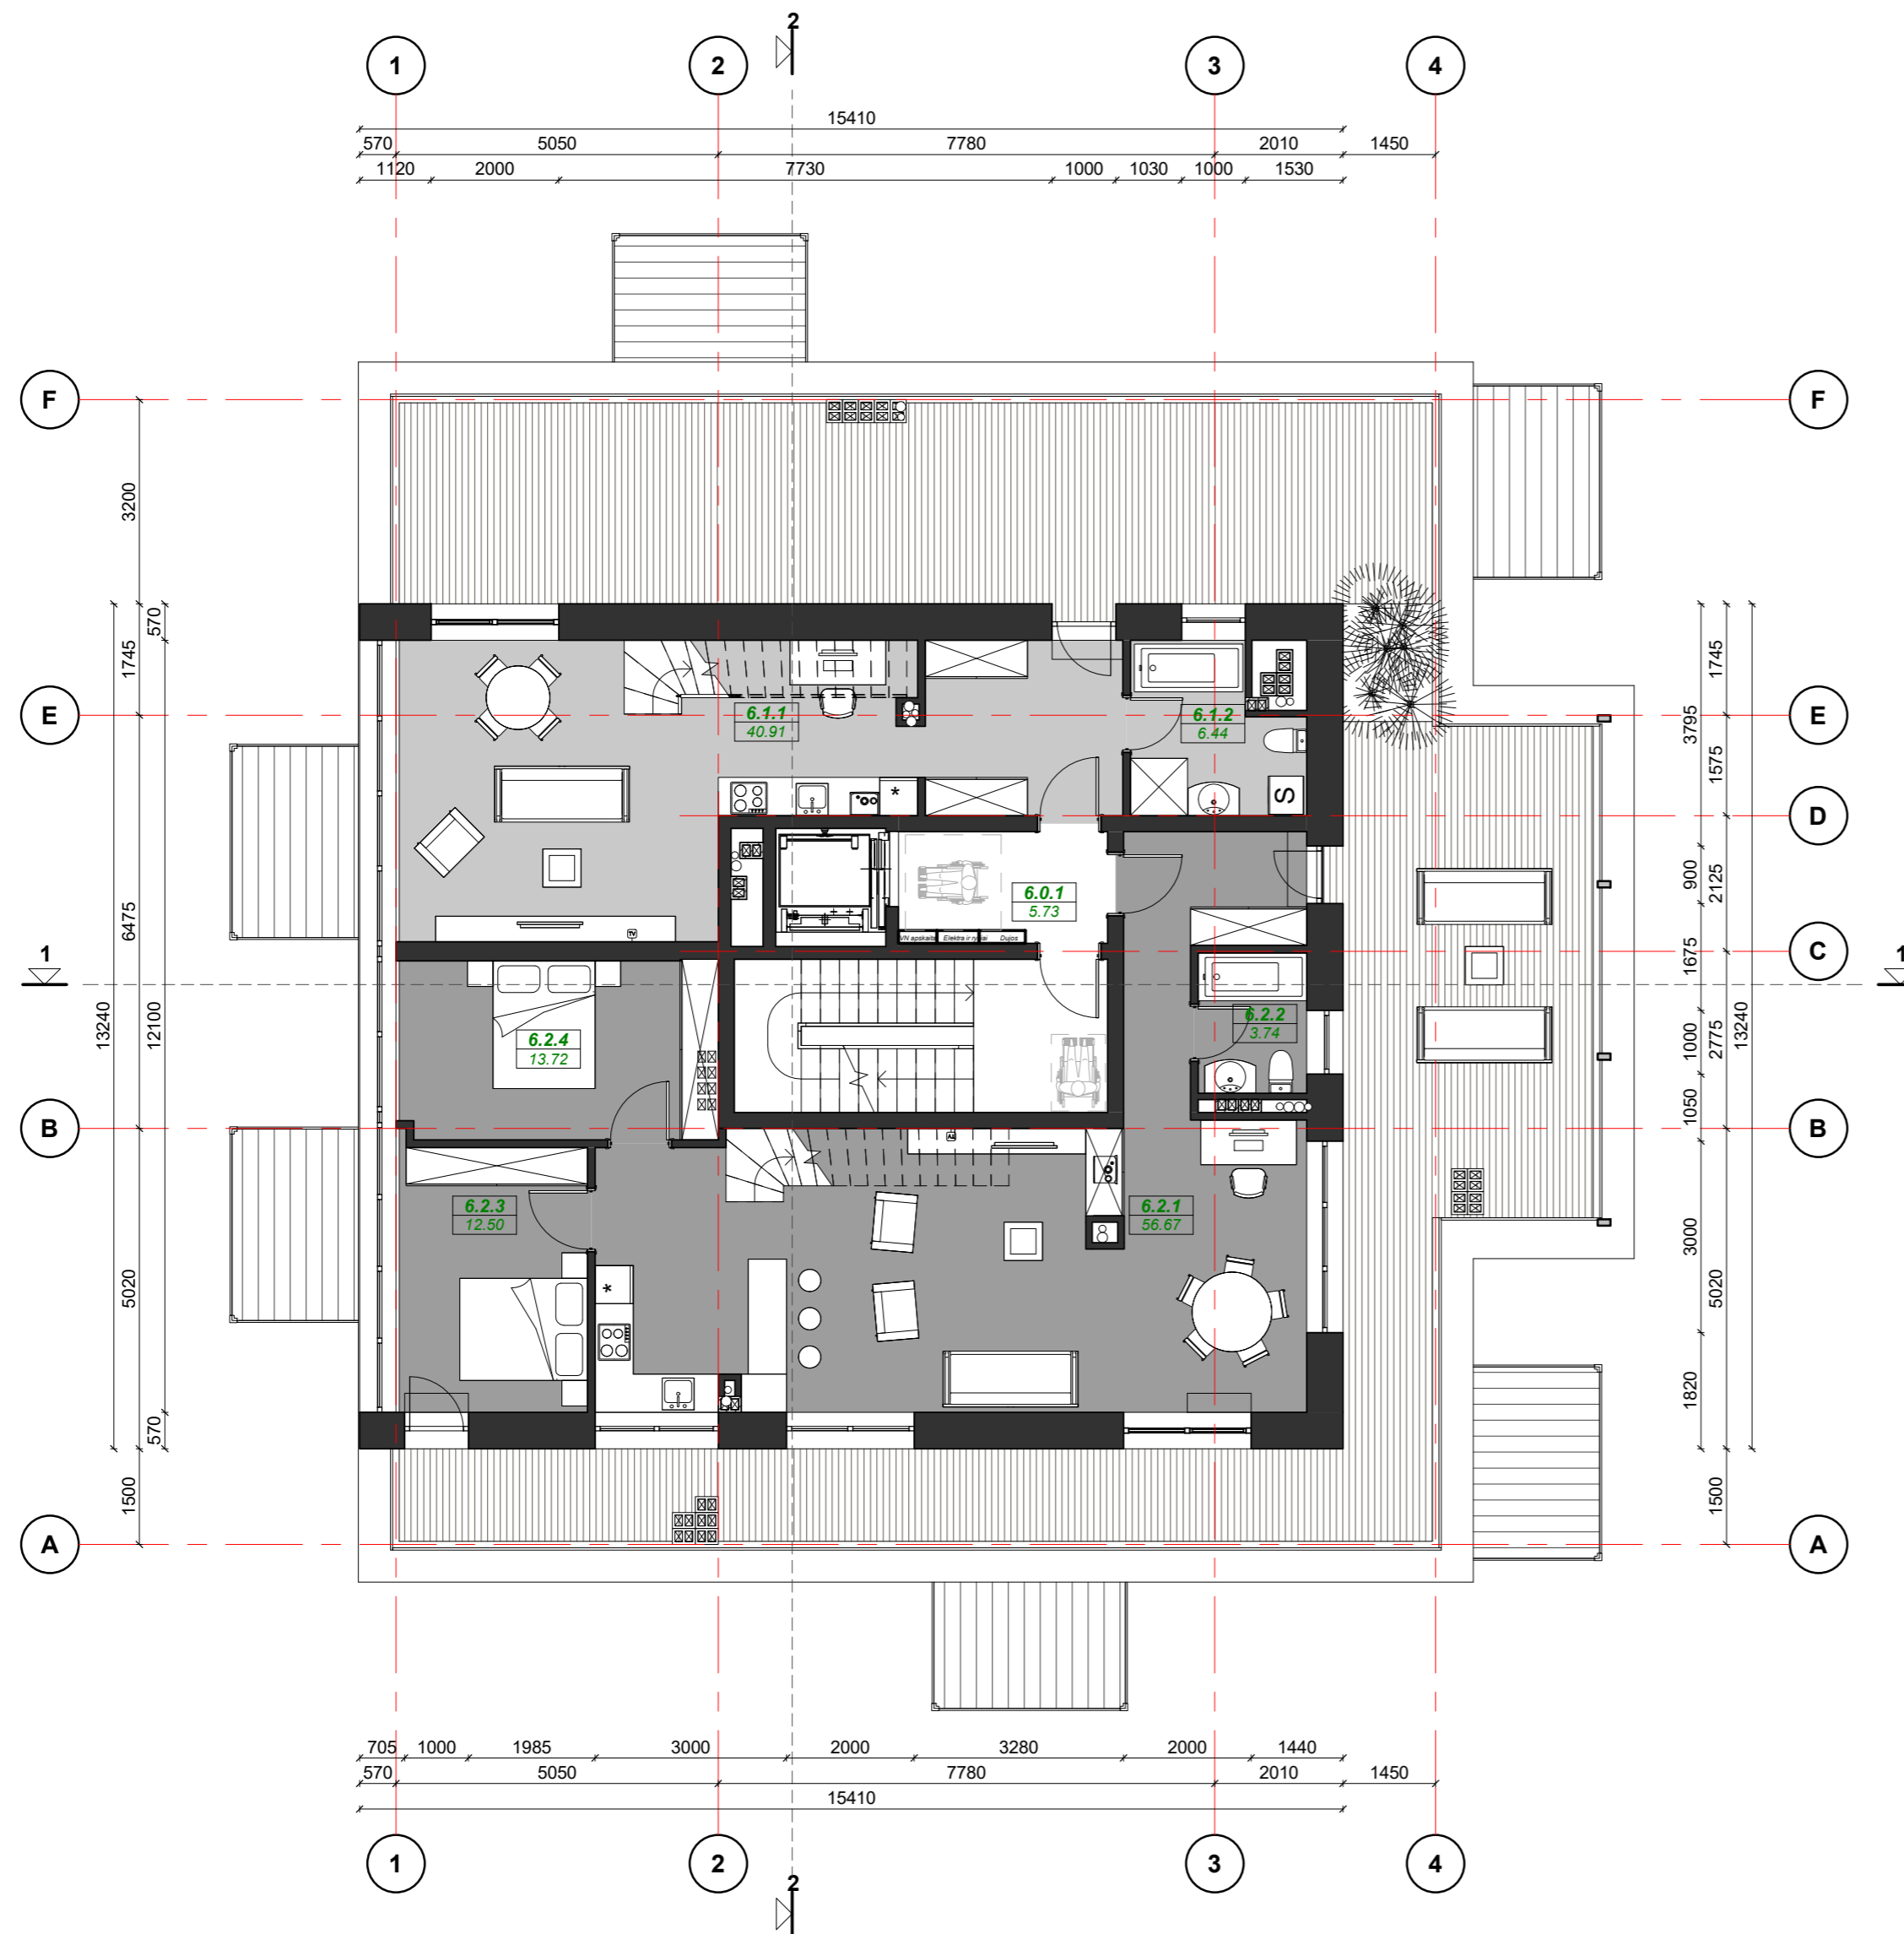



Atestato Nr.		UAB "START STUDIO" Savanorių pr. 28, Vilnius Mobile: +3706 640 40808 WWW.STARTSTUDIO.LT		Projekto pavadinimas: DAUGIABUČIO GYVENAMOJO NAMO (6.3) LIŠKIAVOS G. 35, DRUSKININKUOSE, STATYBOS	
A2093	P.V.	J. Narauskienė	2020-11	ŠEŠTO AUKŠTO ARCHITEKTŪRINIS PLANAS	
	P.D.V.	J. Narauskienė	2020-11	M 1 : 100	
	ARCH.	M. Kamarauskas	2020-11	Laida O	
Etapas		Užsakovas:		Brėžinio žymuo:	
PP	UAB "POILSIO MEDŪNA"		POM.L35-01-PP-SA.B-03		Lapas Lapų
				1	1

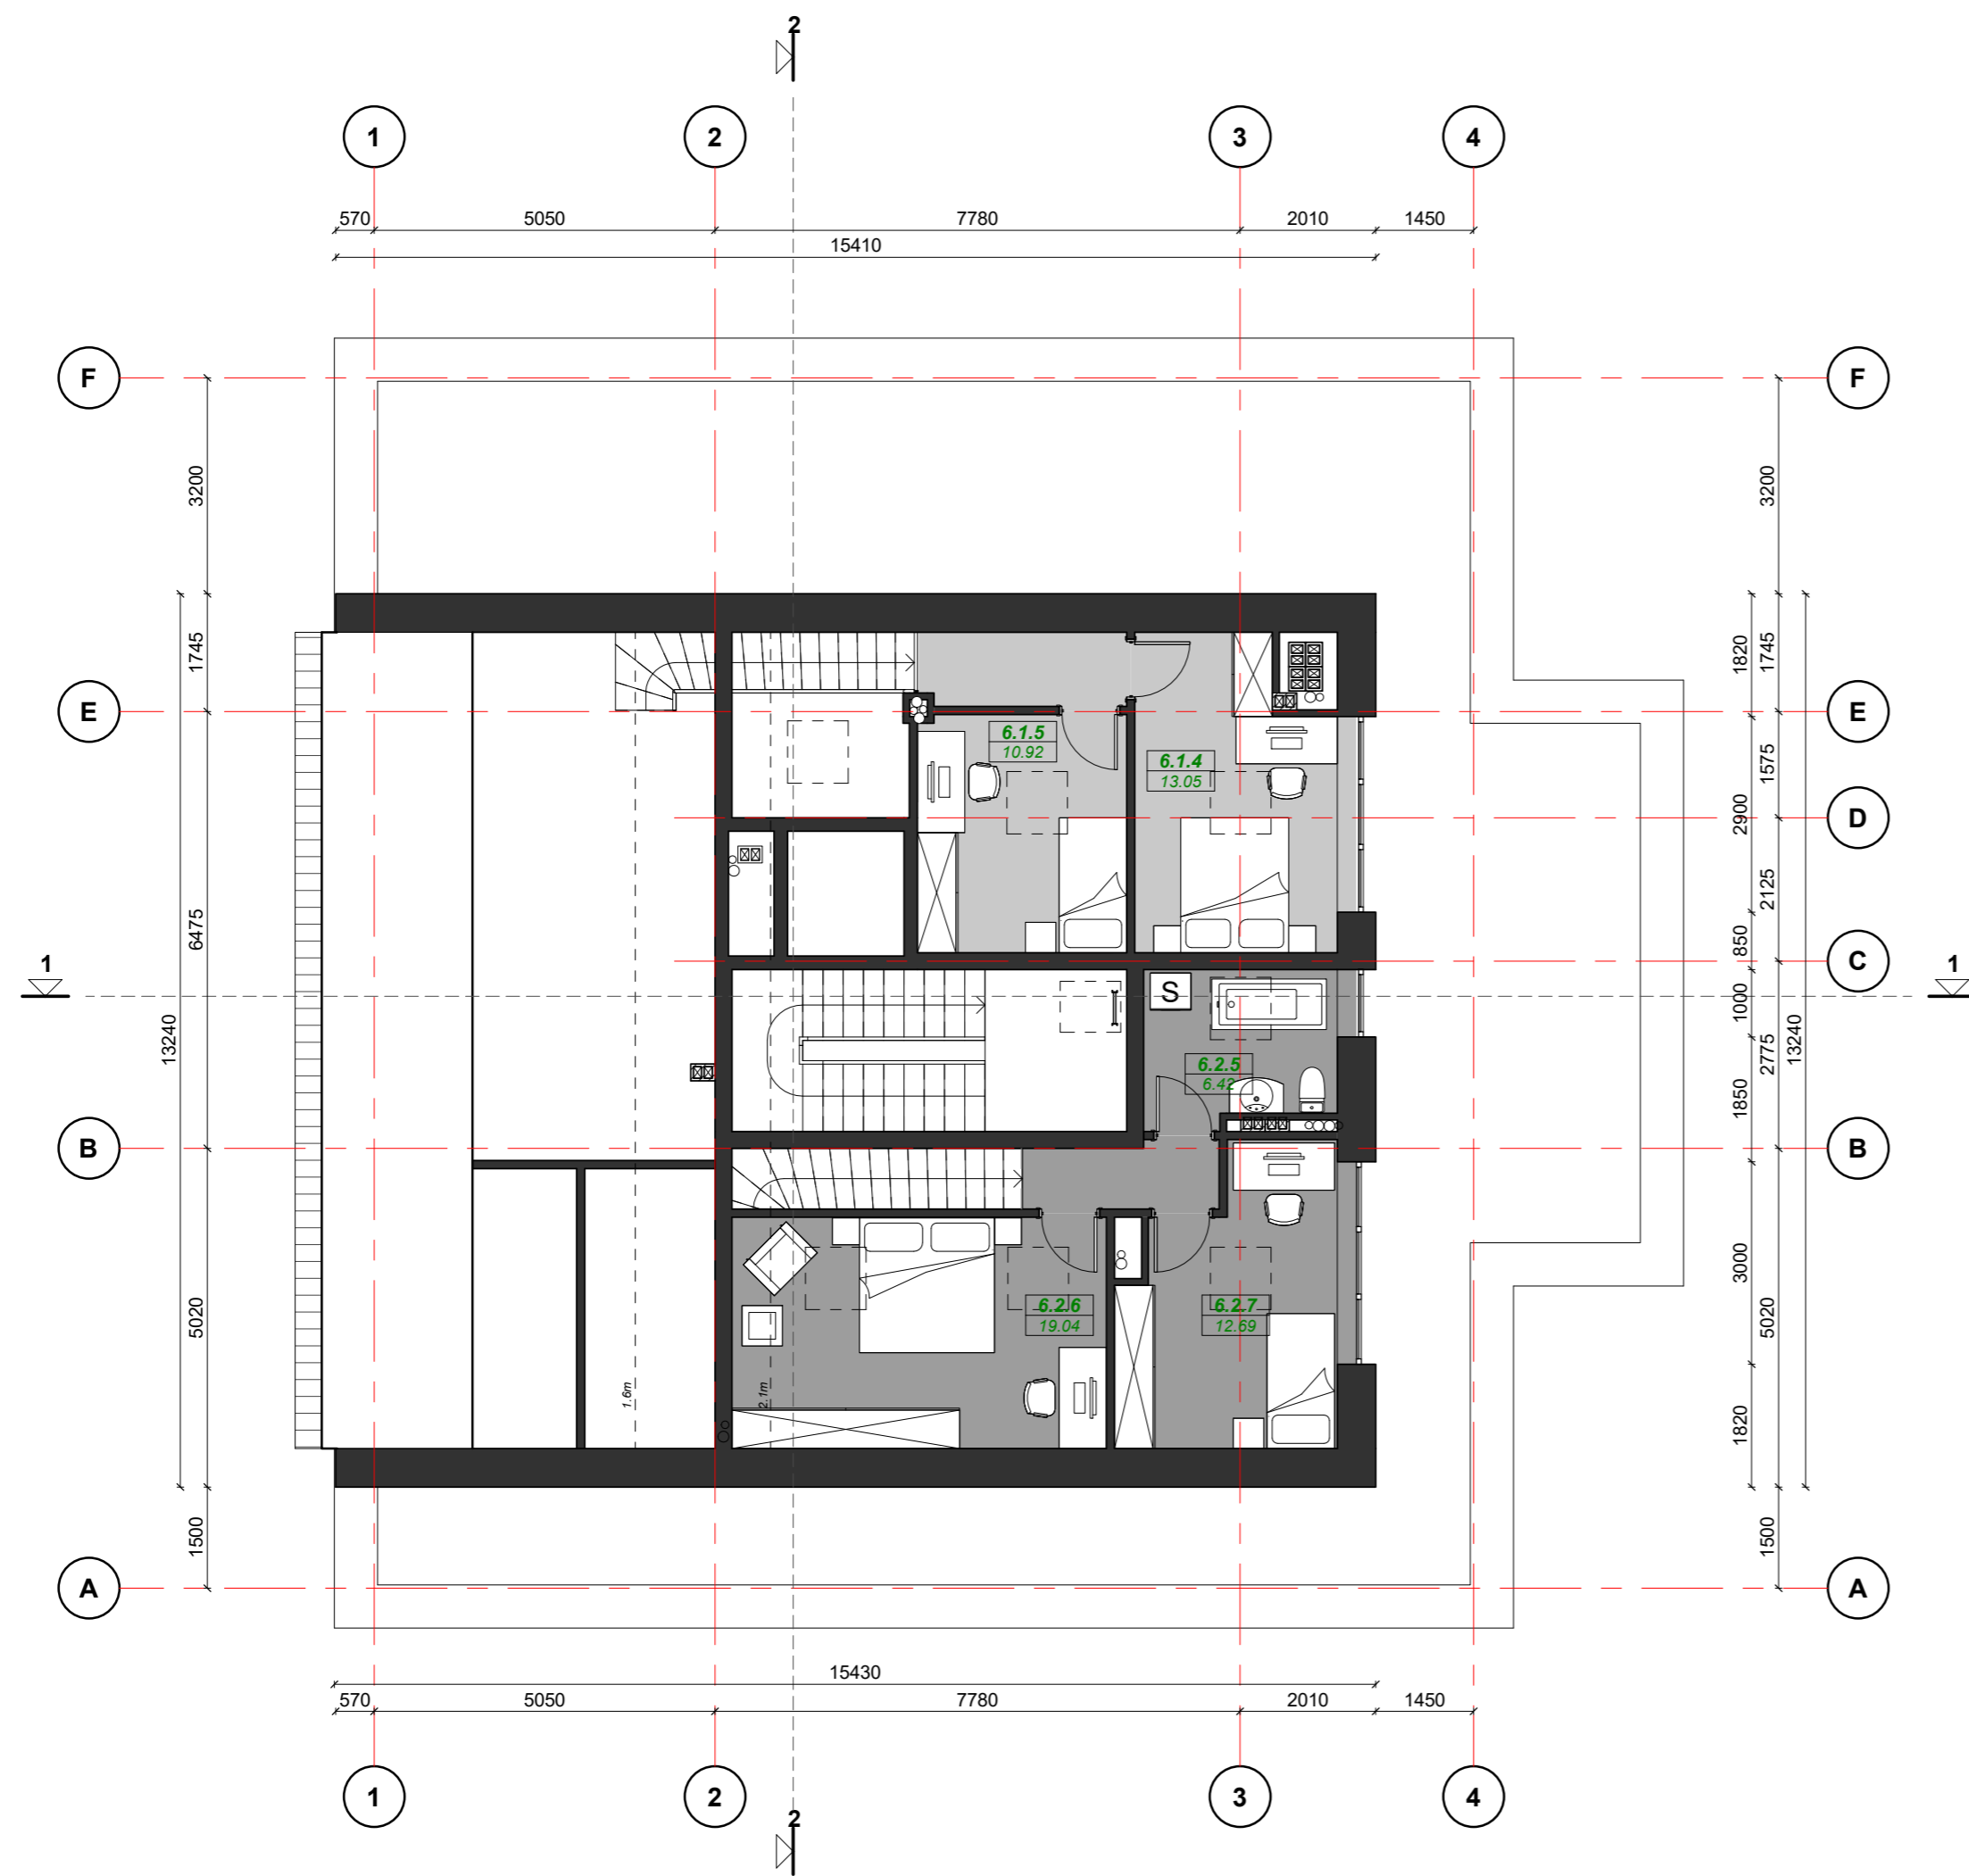


MANSARDINIO AUKŠTO PATALPŲ EKSPLIKACIJA


Nr.	Patalpos pavadinimas	Plotas
1		
1.1.9	Room	3.35 m ²
6.1.4	Room	13.05 m ²
6.1.5	Room	10.92 m ²
		27.32 m ²
2		
1.1.8	Room	2.79 m ²
6.2.5	Room	6.42 m ²
6.2.6	Room	19.04 m ²
6.2.7	Room	12.69 m ²
		40.93 m ²
IŠ VISO:		68.25 m ²

Atestato Nr.		UAB "START STUDIO" Savanorių pr. 28, Vilnius Mobile: +3706 640 40808 WWW.STARTSTUDIO.LT		Projekto pavadinimas: DAUGIABUČIO GYVENAMOJO NAMO (6.3) LIŠKIAVOS G. 35, DRUSKININKUOSE, STATYBOS	
A2093	P.V.	J. Narauskienė	2020-11	MANSARDINIO AUKŠTO ARCHITEKTŪRINIS PLANAS M 1 : 100	
	P.D.V.	J. Narauskienė	2020-11		
	ARCH.	M. Kamarauskas	2020-11	Laida O	
Etapas	Užsakovas:				
PP	UAB "POILSIO MEDŪNA"			POM.L35-01-PP-SA.B-04	1

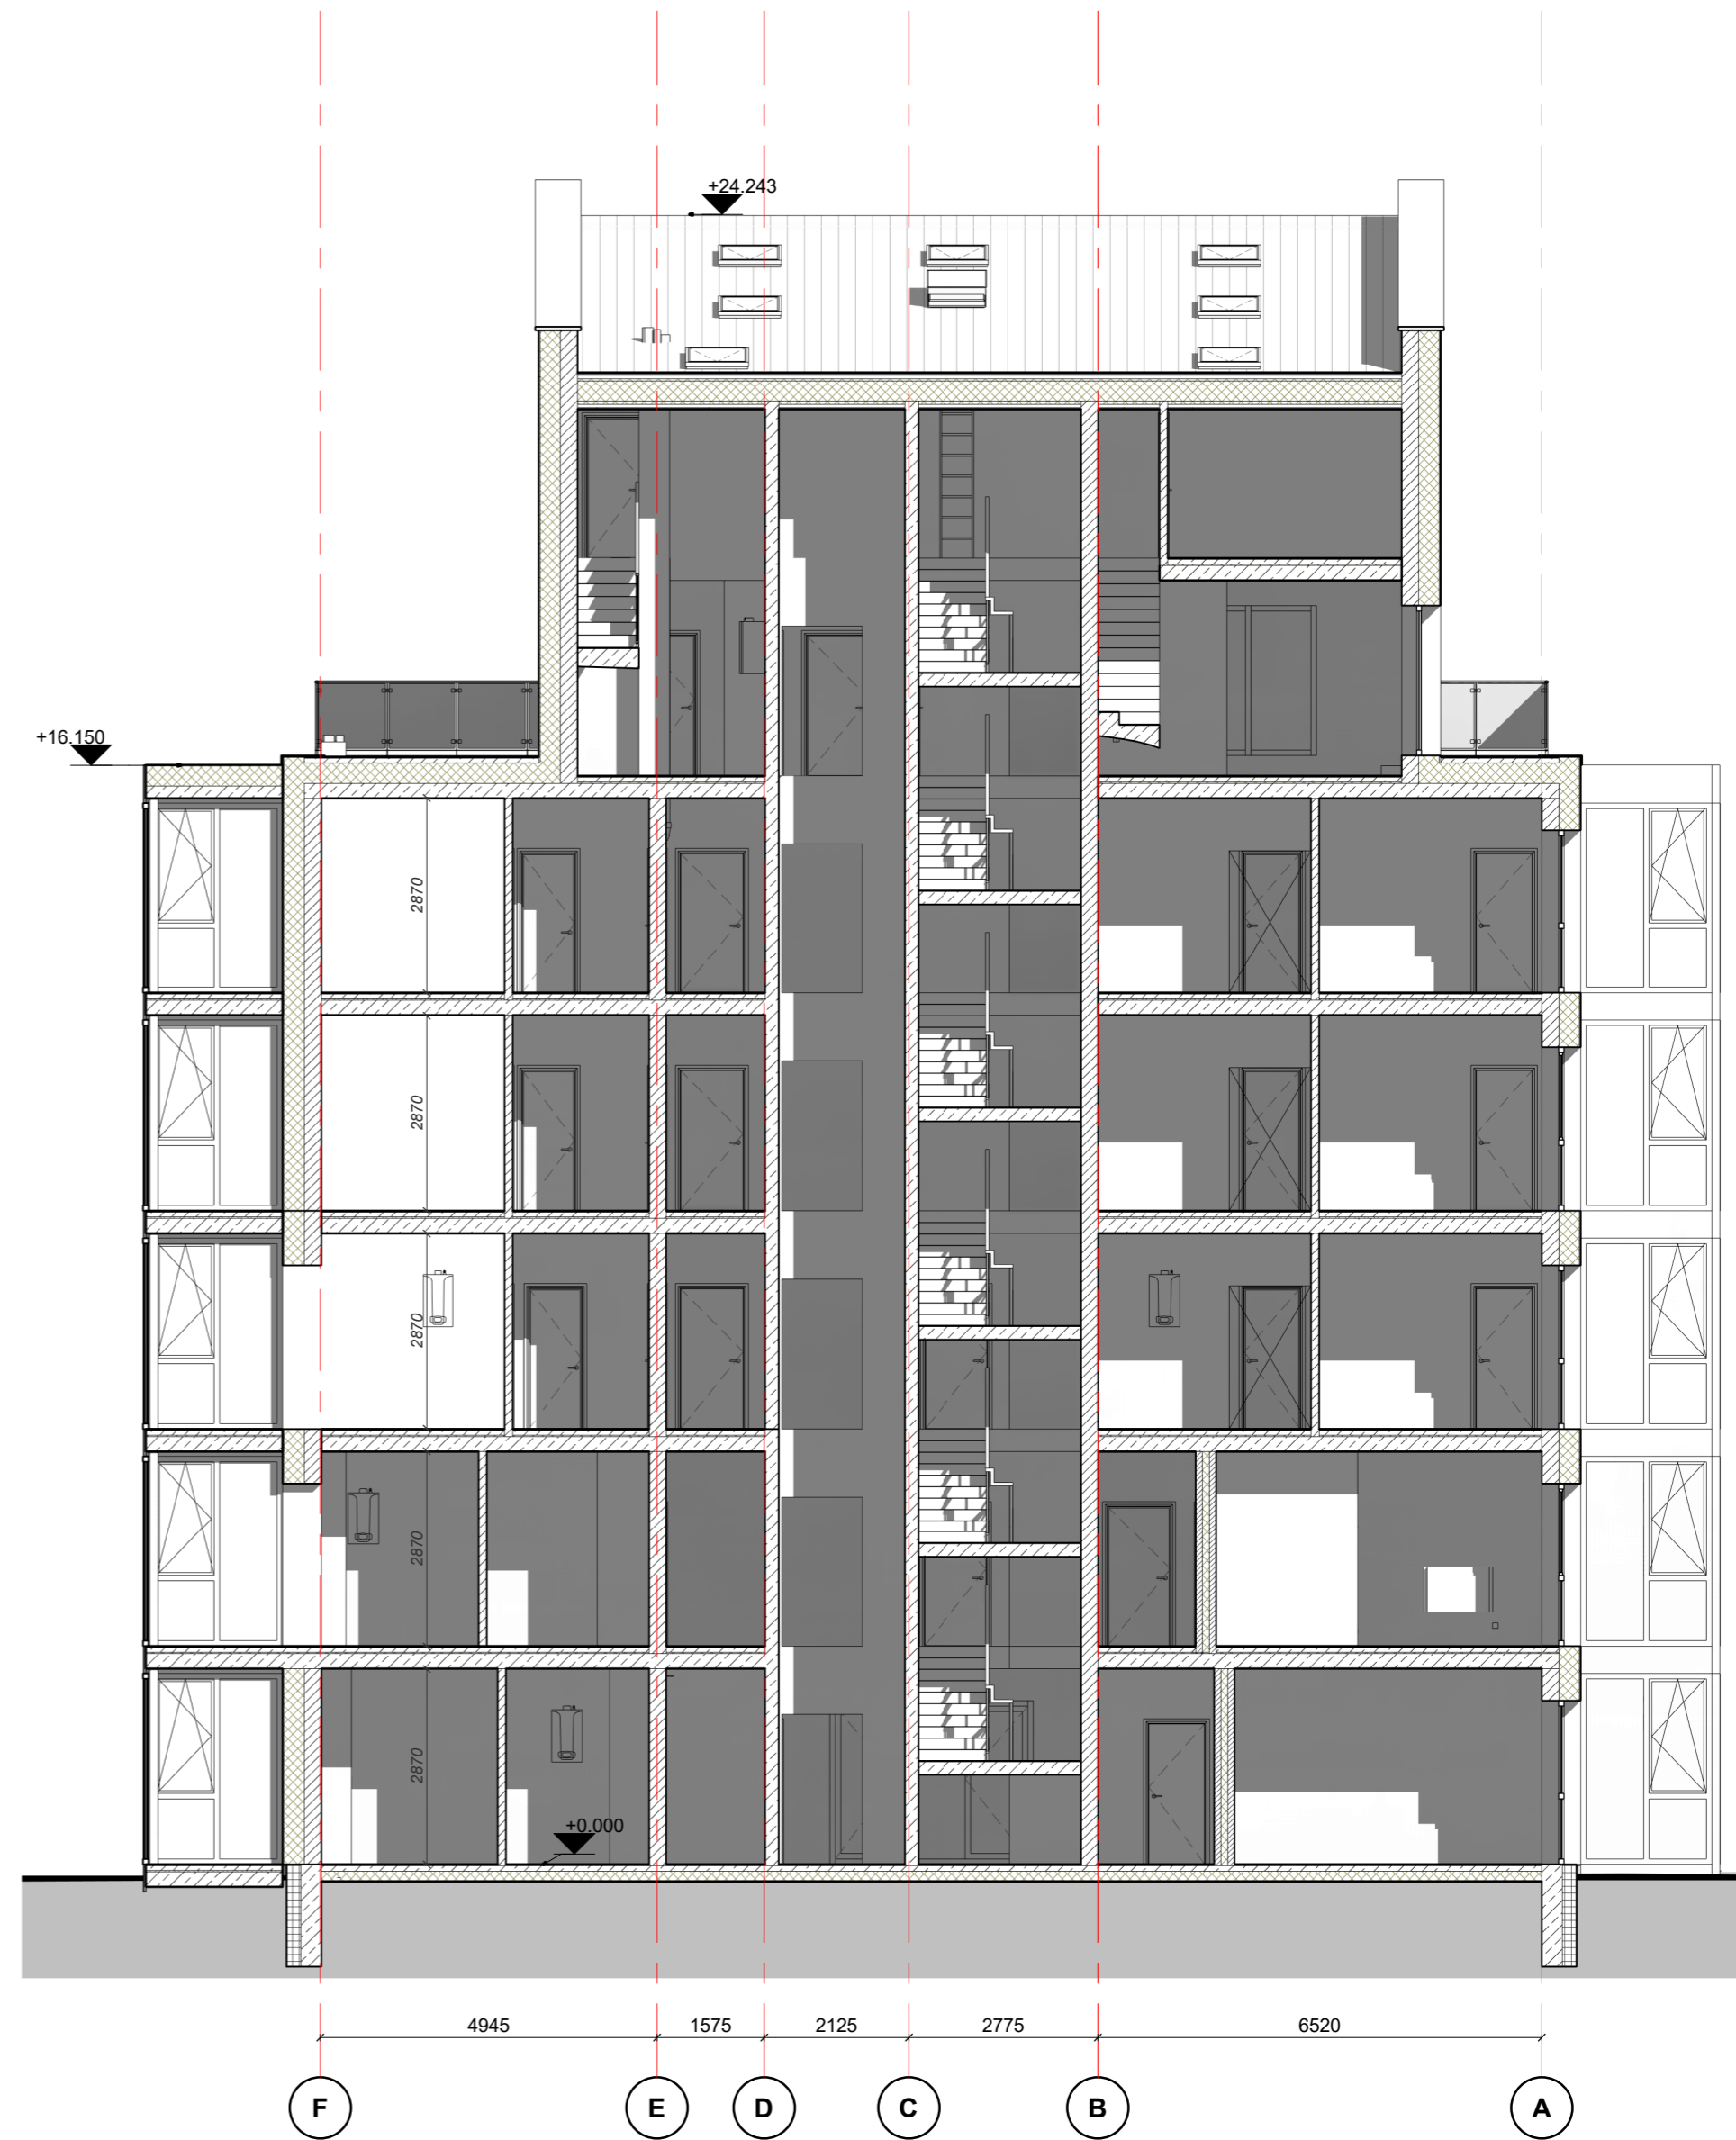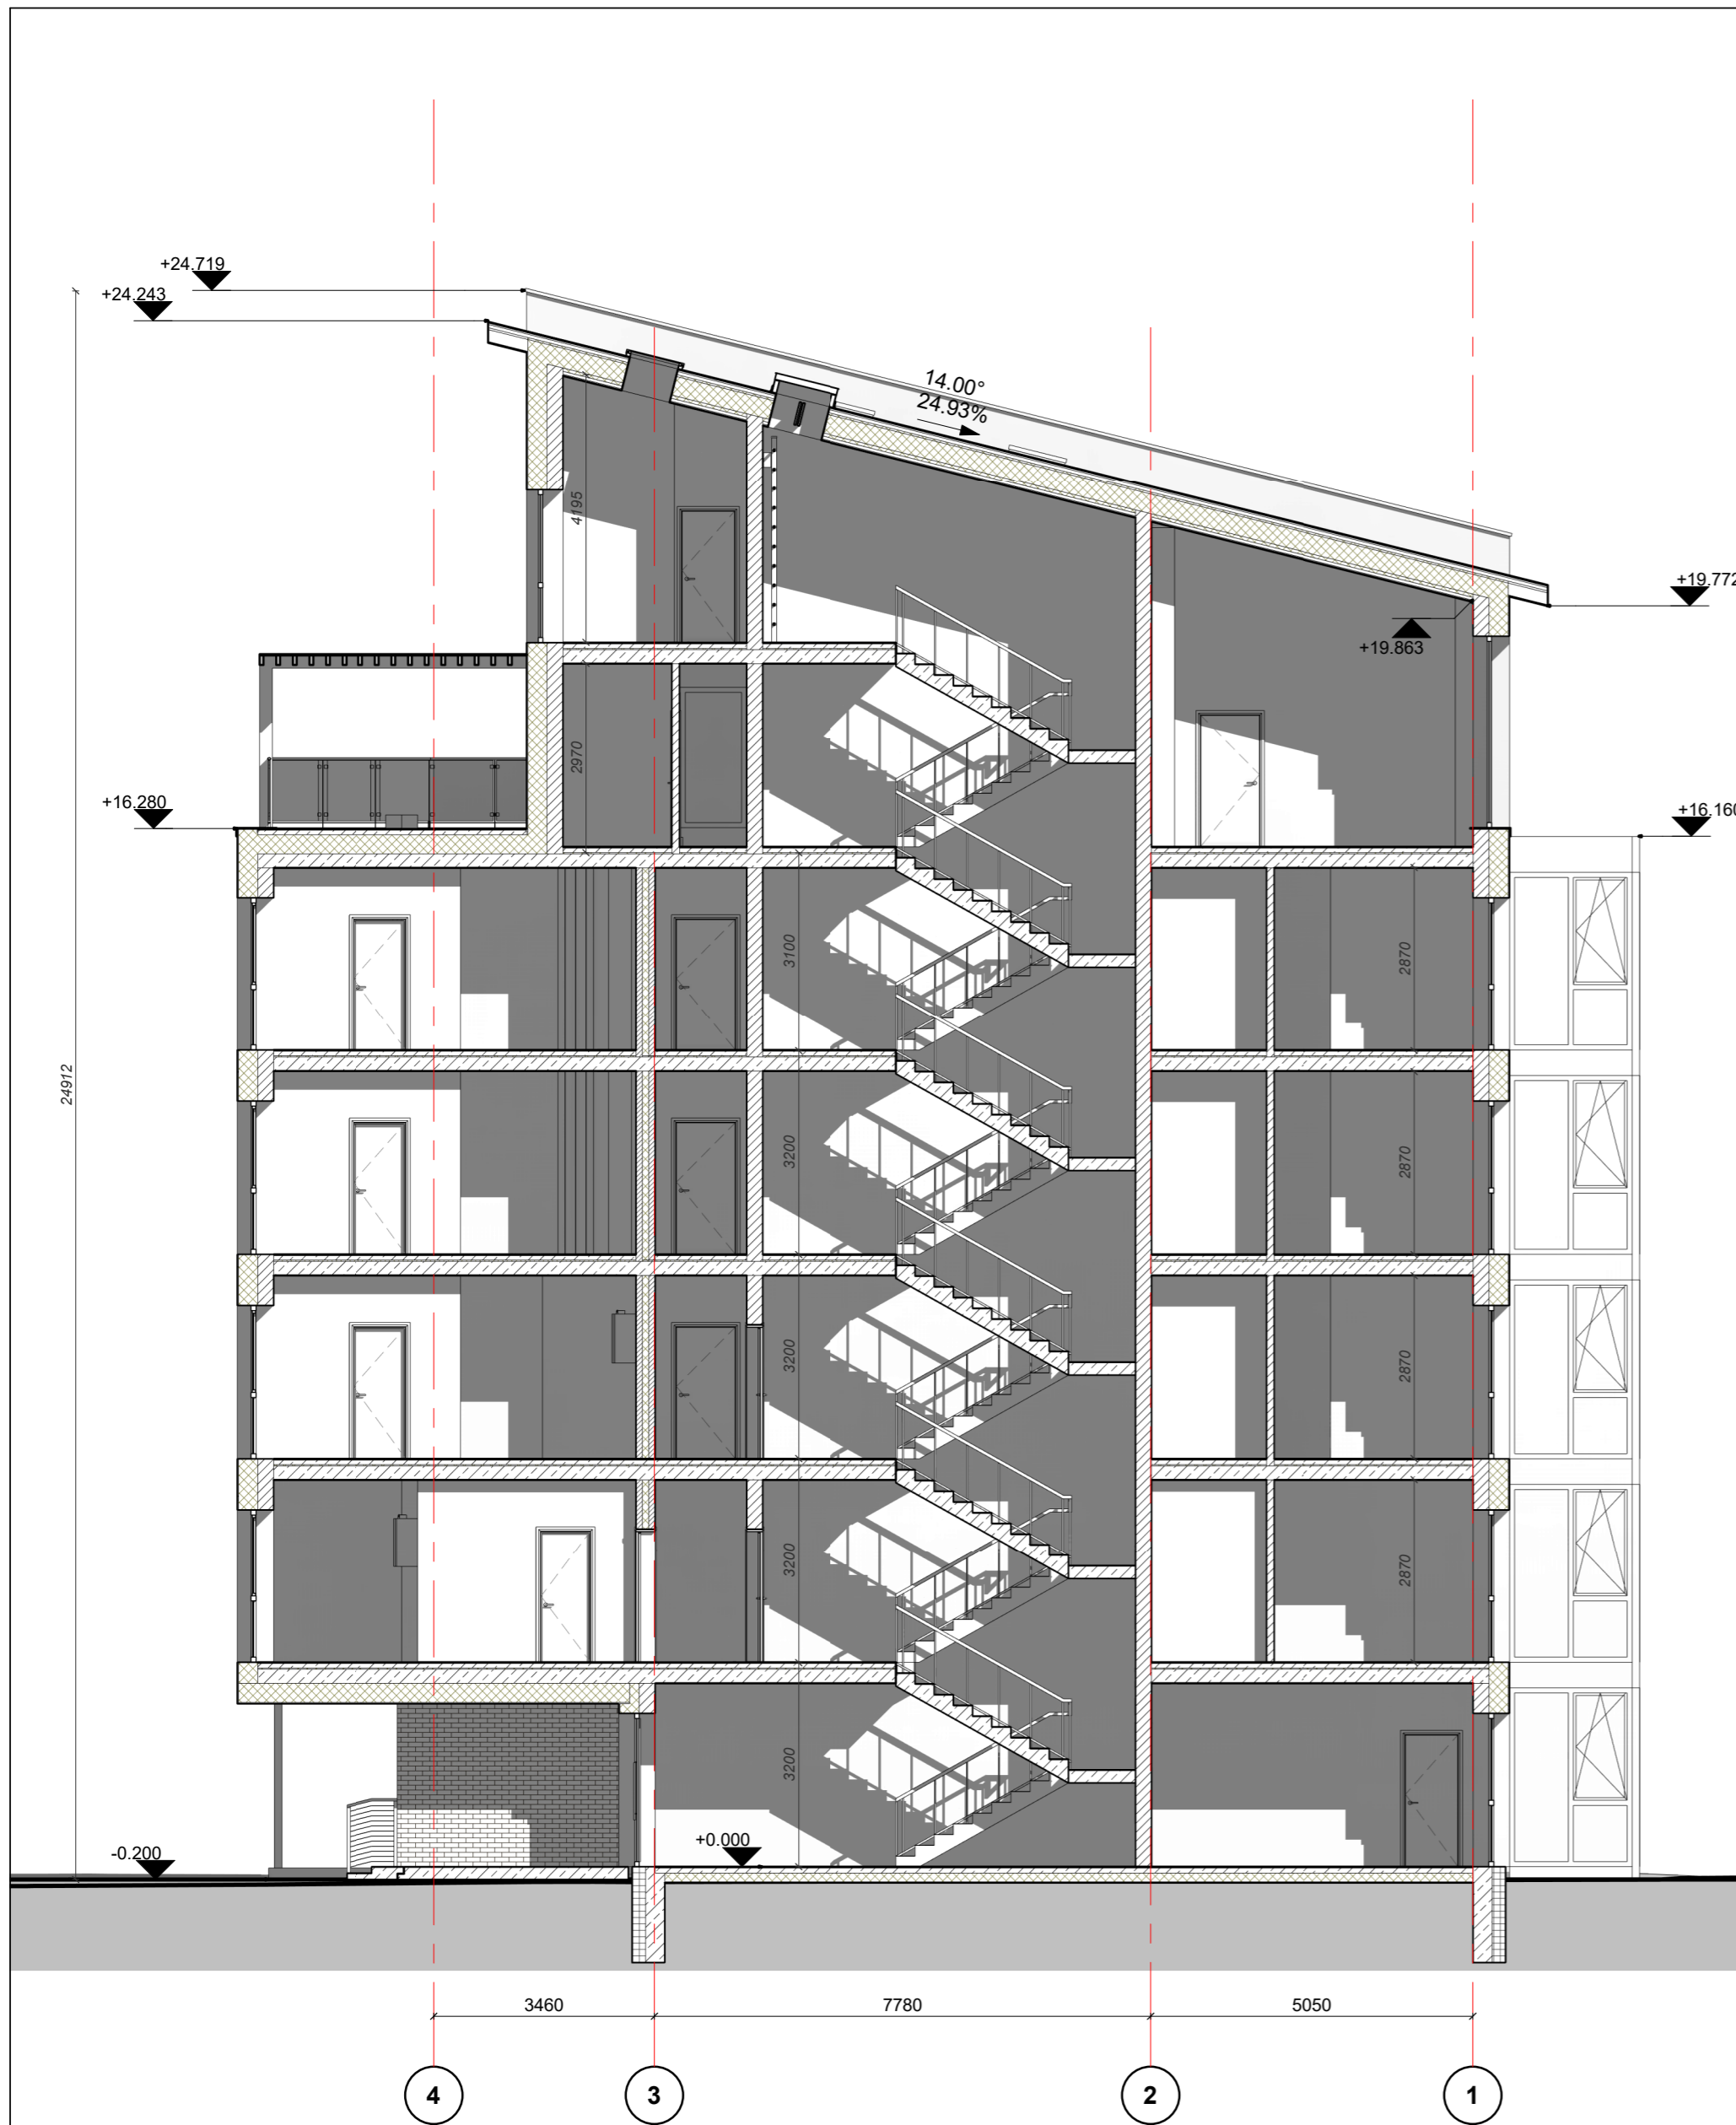


Atestato Nr.				UAB "START STUDIO" Savanorių pr. 28, Vilnius Mobile: +3706 640 40808 WWW.STARTSTUDIO.LT	Projekto pavadinimas: DAUGIABUČIO GYVENAMOJO NAMO (6.3) LIŠKIAVOS G. 35, DRUSKININKUOSE, STATYBOS
A2093	P.V.	J. Narauskienė	2020-11	PASTATO PJŪVIAI M 1 : 100	Laida
	P.D.V.	J. Narauskienė	2020-11		O
	ARCH.	M. Kamarauskas	2020-11		
Etapas	Užsakovas:			Brėžinio žymuo:	Lapas
PP	UAB "POILSIO MEDŪNA"			POM.L35-PP-SA.B-05	Lapų
					1
					1



Atestato Nr.				UAB "START STUDIO" Savanorių pr. 28, Vilnius Mobile: +3706 640 40808 WWW.STARTSTUDIO.LT	Projekto pavadinimas: DAUGIABUČIO GYVENAMOJO NAMO (6.3) LIŠKIAVOS G. 35, DRUSKININKUOSE, STATYBOS		
	A2093	P.V.	J. Narauskienė	2020-11	PASTATO FASADAI		
	P.D.V.	J. Narauskienė	2020-11	M 1 : 100			O
	ARCH.	M. Kamarauskas	2020-11	Brėžinio žymuo:			Lapas
Etapas	Užsakovas:			POM.L35-02-PP-SA.B-06.1			Lapų
PP	UAB "POILSIO MEDŪNA"						1 1



Atestato Nr.				UAB "START STUDIO" Savanorių pr. 28, Vilnius Mobile: +3706 640 40808 WWW.STARTSTUDIO.LT	Projekto pavadinimas: DAUGIABUČIO GYVENAMOJO NAMO (6.3) LIŠKIAVOS G. 35, DRUSKININKUOSE, STATYBOS			
	A2093	P.V.	J. Narauskienė	2020-11	PASTATO FASADAI M 1 : 100		Laida	O
	P.D.V.	J. Narauskienė	2020-11					
	ARCH.	M. Kamarauskas	2020-11					
Etapas	Užsakovas:			Brėžinio žymuo:		Lapas	Lapų	
PP	UAB "POILSIO MEDŪNA"			POM.L35-02-PP-SA.B-06.2		1	1	




Atestato Nr.				UAB "START STUDIO" Savanorių pr. 28, Vilnius Mobile: +3706 640 40808 WWW.STARTSTUDIO.LT	Projekto pavadinimas: DAUGIABUČIO GYVENAMOJO NAMO (6.3) LIŠKIAVOS G. 35, DRUSKININKUOSE, STATYBOS		
A2093	P.V.	J. Narauskienė		2020-11	VIZUALIZACIJOS M	Laida	
	P.D.V.	J. Narauskienė		2020-11		O	
	ARCH.	M. Kamarauskas		2020-11			
Etapas	Užsakovas:				Brėžinio žymuo:	Lapų	Lapų
TDP	UAB "POILSIO MEDŪNA"				POM.L35-TDP-SA.B-20.1	1	1



Atestato Nr.				UAB "START STUDIO" Savanorių pr. 28, Vilnius Mobile: +3706 640 40808 WWW.STARTSTUDIO.LT	Projekto pavadinimas: DAUGIABUČIO GYVENAMOJO NAMO (6.3) LIŠKIAVOS G. 35, DRUSKININKUOSE, STATYBOS		
A2093	P.V.	J. Narauskienė		2020-11	VIZUALIZACIJOS M	Laida O	
	P.D.V.	J. Narauskienė		2020-11			
	ARCH.	M. Kamarauskas		2020-11			
Etapas	Užsakovas:				Brėžinio žymuo:	Lapų	Lapų
TDP	UAB "POILSIO MEDŪNA"				POM.L35-TDP-SA.B-20.2	1	1



Atestato Nr.				UAB "START STUDIO" Savanorių pr. 28, Vilnius Mobile: +3706 640 40808 WWW.STARTSTUDIO.LT	Projekto pavadinimas: DAUGIABUČIO GYVENAMOJO NAMO (6.3) LIŠKIAVOS G. 35, DRUSKININKUOSE, STATYBOS			
A2093	P.V.	J. Narauskienė		2020-11	VIZUALIZACIJOS M		Laida	
	P.D.V.	J. Narauskienė		2020-11			O	
	ARCH.	M. Kamarauskas		2020-11				
Etapas	Užsakovas:				Brėžinio žymuo:		Lapas	Lapų
TDP	UAB "POILSIO MEDŪNA"				POM.L35-TDP-SA.B-20.3		1	1