
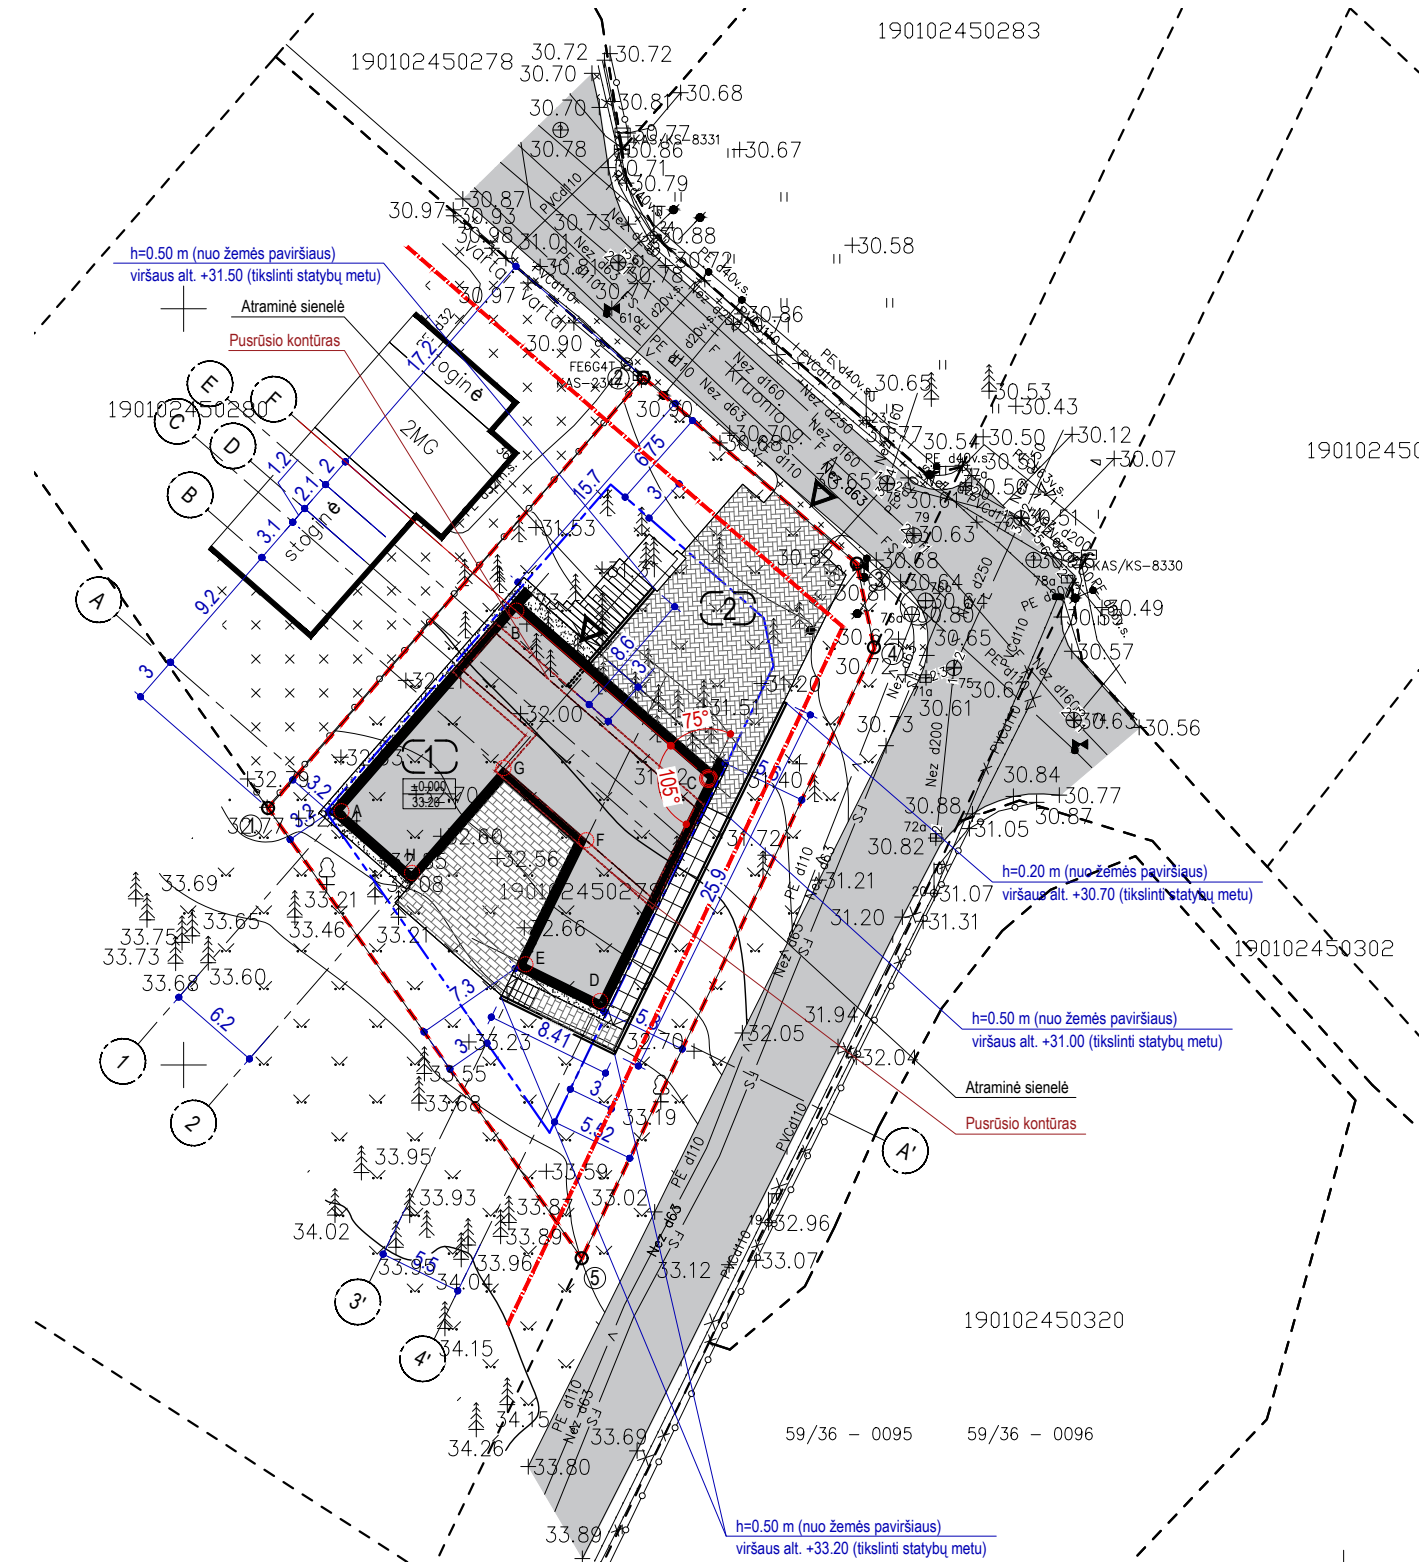


Topografavimo darb? teritorijos išsid?stymo schema

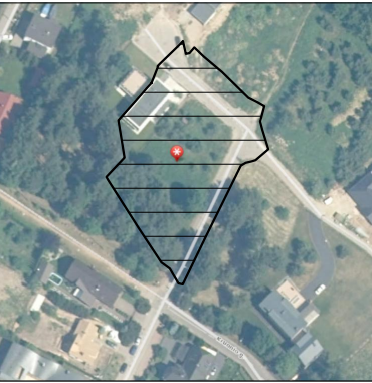

NR. PLANE	PASTATO, ĮRENGINIO PAVADINIMAS
1	GYVENAMASIS NAMAS
2	KIEMO STATINYS - AIKŠTELĖ

TAŠKŲ KORDINATĖS [ašių susikirtime].

	X	Y	ašyse
A	6083866.778	498710.409	1/A
B	6083880.028	498721.994	1/F
C	6083868.927	498734.717	4'/F
D	6083854.234	498727.543	4'/A'
E	6083856.654	498722.579	3'/A'
F	6083864.861	498726.600	3'/B
G	6083869.635	498721.154	2/B
H	6083862.702	498715.081	2/A

ŽYMĖJIMAI


	ŽEMĖS SKLYPO RIBA	
	UŽSTATYMO ZONOS RIBA	
	GATVĖS RAUDONOJI LINIJA	
	ĮVAŽIAVIMAS / IĖJIMAS Į NAMĄ	
	TRINKELĖS	179 m <sup>2</sup>
	GRANITO SKALDA	22 m <sup>2</sup>
	KITA DANGA	93 m <sup>2</sup>
	VEJA	
	ŽELDINIAI	
76.20	PROJEKTUOJAMA ALTITUDĖ	
76.00	ESAMA ALTITUDĖ	
-76.10	PROJEKTUOJAMA IZOGIPSĖ	

PASTATO TECHNO-EKONOMINIAI RODIKLIAI


BENDRAS PLOTAS	338.73 m <sup>2</sup>
GYVENAMASIS PLOTAS	169.16 m <sup>2</sup>
NAUDINGAS PLOTAS	242.25 m <sup>2</sup>
PASTATO TŪRIS	1281 m <sup>3</sup>
AUKŠTŲ SKAIČIUS	1
PASTATO AUKŠTIS	6.00 m
BUTŲ SKAIČIUS	1


SKLYPO TECHNO-EKONOMINIAI RODIKLIAI

SKLYPO PLOTAS	1178 m <sup>2</sup>
SKLYPO UŽSTATYMO PLOTAS	321 m <sup>2</sup>
SKLYPO UŽSTATYMO INTENSYVUMAS	28.75%
SKLYPO UŽSTATYMO TANKIS	27.25%
APŽELDINTAS ŽEMĖS PLOTAS	514 m <sup>2</sup>
AUTOMOBILIŲ KIEKIS	5 vnt.




**UAB "Surveta"**  
 190102450301  
 ?mon?s kodas 304423125, Vasario 16-osios g. 23-16,  
 Teleiči? k., Kauno r. sav., Tel. +370 (605) 39 642

Pareigos	Direktorius	A. Aleksandras	2020-03-17	Objekto numeris ir (arba) pavadinimas Kauno m. sav., Kauno m., Kruonio g. 34
Pareigos	Geodezininkas	O. Vekrikas	2020-03-17	
KVALIFIKACIJOS PAŽYM?JIMO NR. 1GKV-1318			A.V.	Dokumento pavadinimas TOPOGRAFINIS PLANAS M1:500
KOORDINACIŲ SISTEMA: LKS-94		AUKŠČIŲ SISTEMA: LAS07		
Lapas/Lap?	Statytojas ir (arba) užsakovas:			
1	1			
0	2020-12-11	TECHNINIAM DARBO PROJEKTUI		
LAIDA	IŠLEIDIMO DATA	LAIDOS STATUSAS. KEITIMO PRIEŽASTIS (JEI TAIKOMA)		
KVAL. PATV. DOK. NR.	 UAB NEBRAU Įm.k. 302644986 M. Daukšos g. 10-9, Kaunas hello@nebrau.com +370 657 72999		Statinio projekto pavadinimas <b>VIENBUČIO GYVENAMOJO NAMO KRUKONIO G. 34, KAUNE, STATYBOS PROJEKTAS</b>	
A 1800	PV	L. Avyžius	2020.12	Statinio numeris ir pavadinimas 1-VIENBUTIS GYVENAMASIS NAMAS
A 1800	PDV	L. Avyžius	2020.12	Dokumento pavadinimas SKLYPO PLANAS, M1:500
0025691	ARCH.	J. Čivinskaitė	2020.12	
LT	Statytojas ir (arba) užsakovas M. A.			Dokumento žymuo NEB-20-04-TDP-SP-1
				LAPAS
				LAPŲ
				1
				4

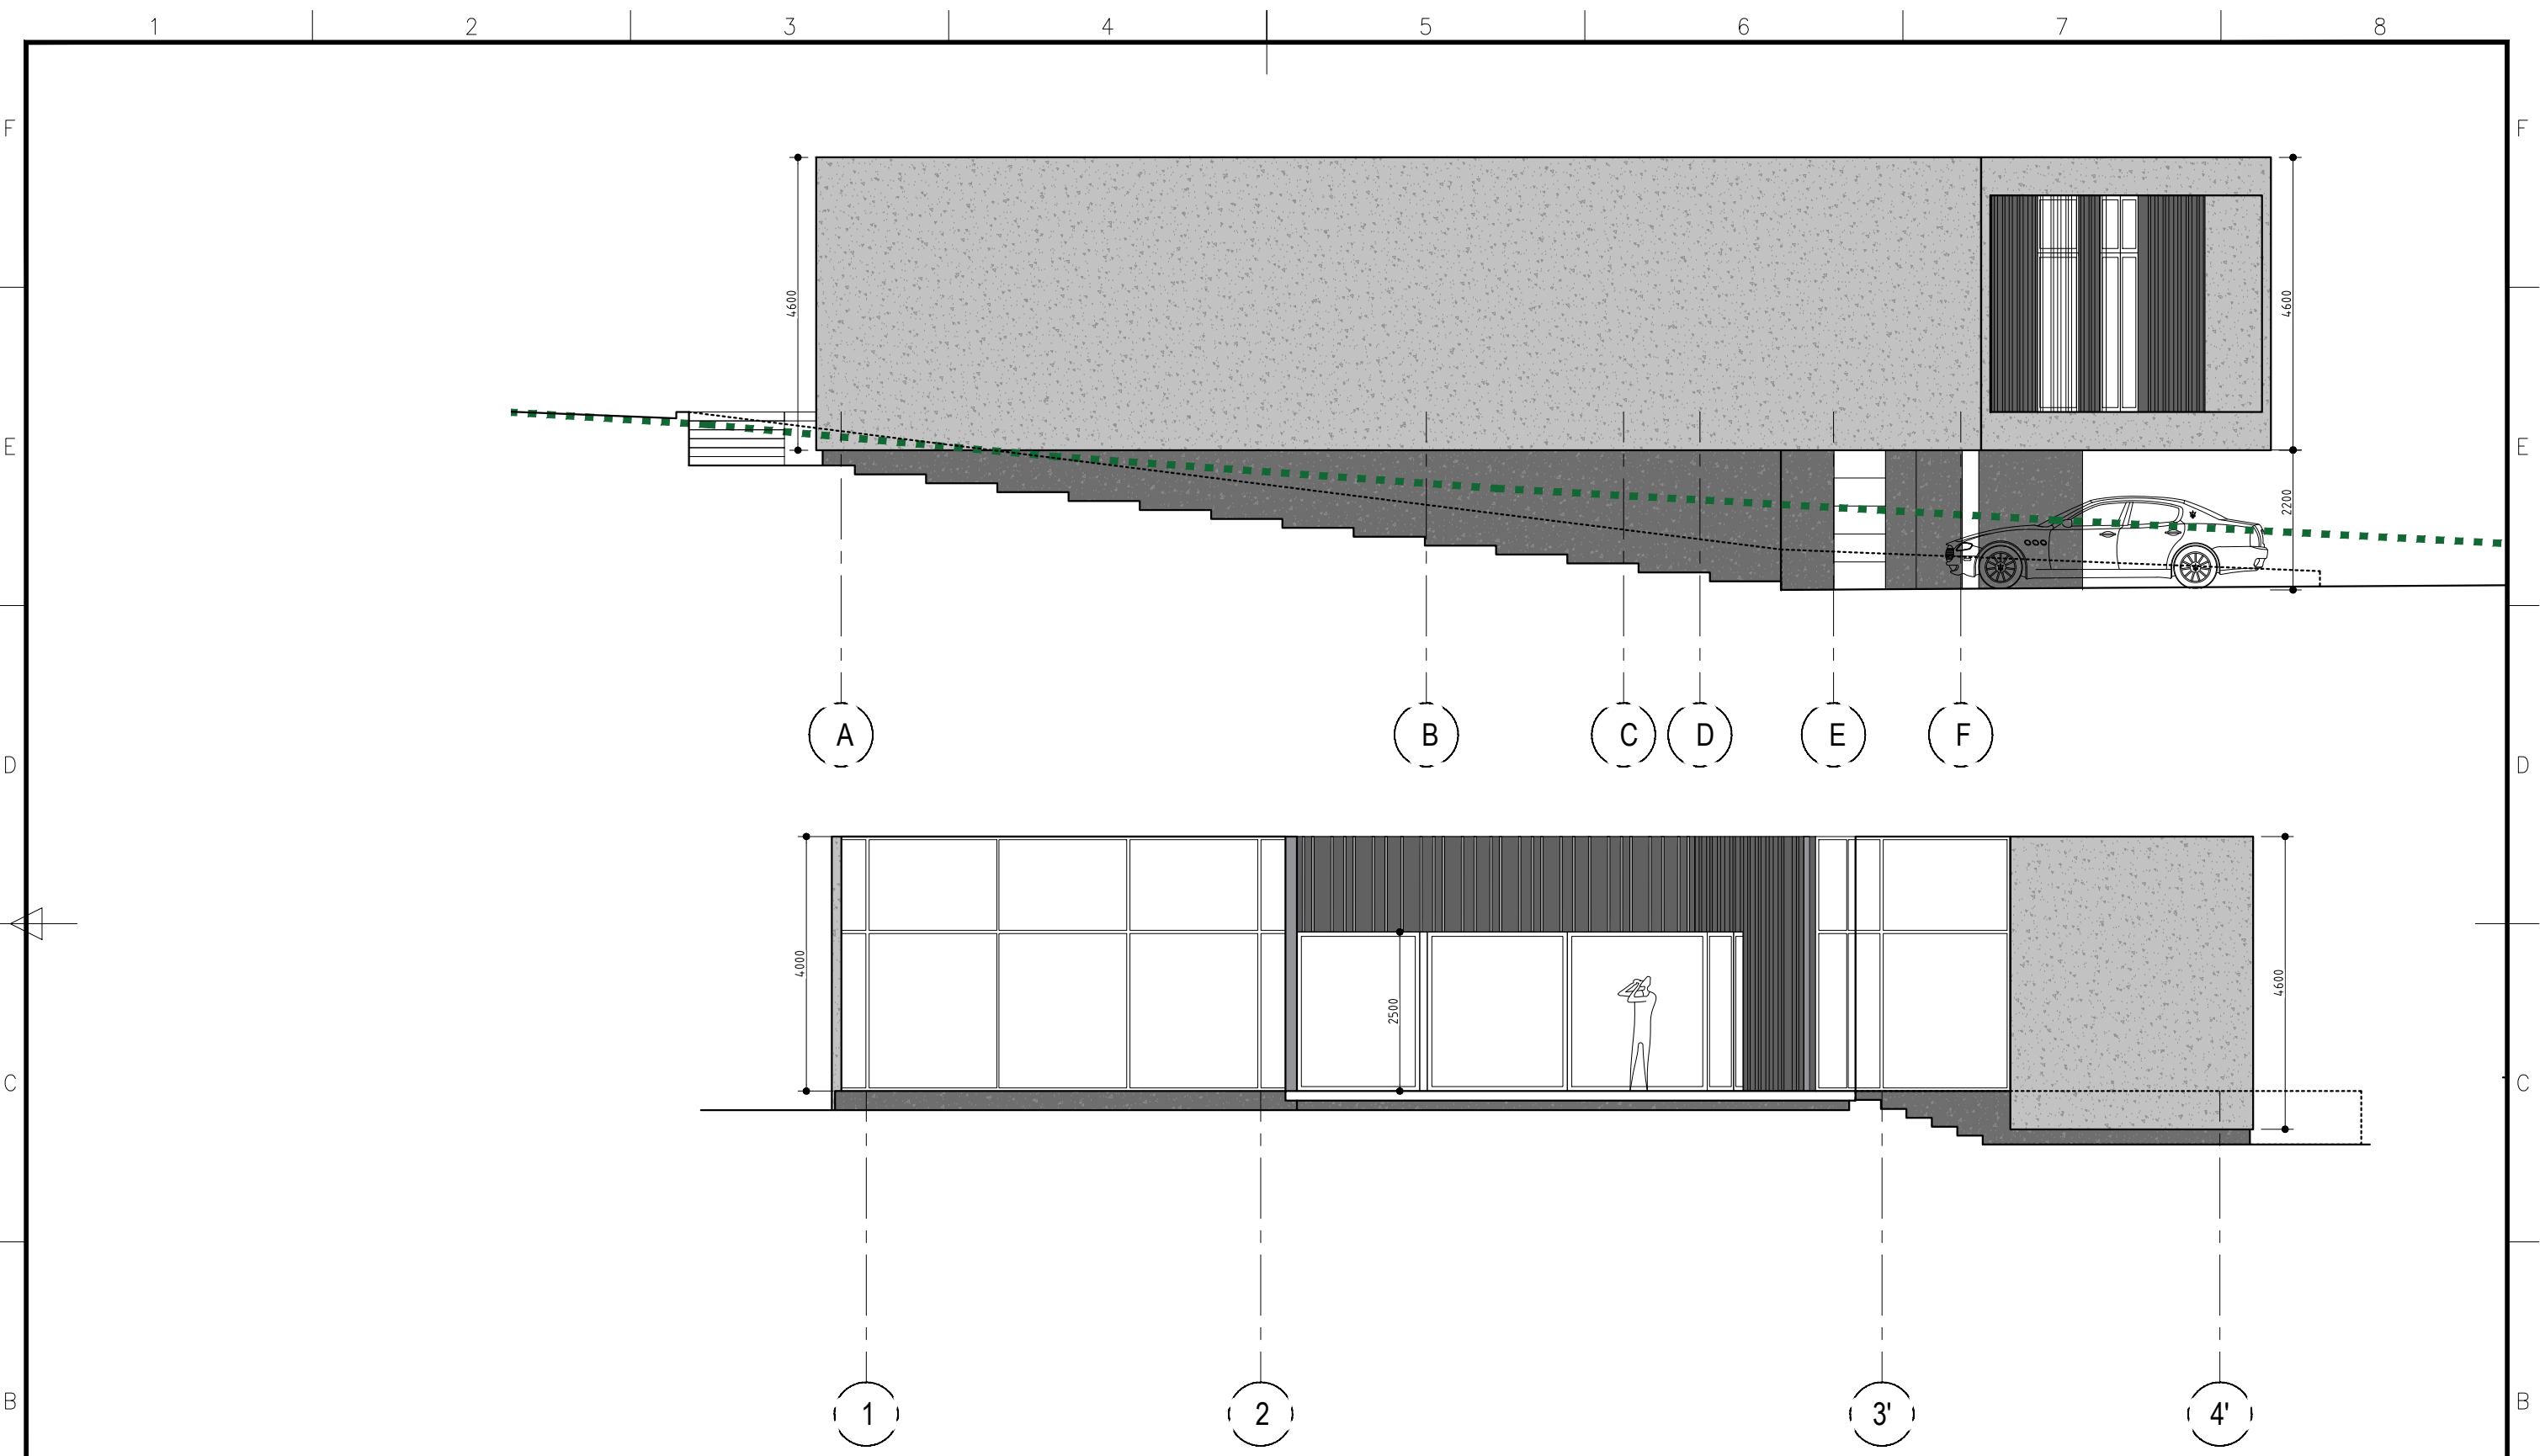

0	2020-12-11	TECHNINIAM DARBO PROJEKTUI		
LAIDA	IŠLEIDIMO DATA	LAIDOS STATUSAS. KEITIMO PRIEŽASTIS (JEI TAIKOMA)		
KVAL. PATV. DOK. NR.			UAB NEBRAU įm.k. 302644986 M. Daukšos g. 10-9, Kaunas hello@nebrau.com +370 657 72999	
	Statinio projekto pavadinimas <b>VIENBUČIO GYVENAMOJO NAMO KRUONIO G. 34, KAUNE,          STATYBOS PROJEKTAS</b>			
A 1800	PV	L. Avyžius	2020.12	Statinio numeris ir pavadinimas 1-VIENBUTIS GYVENAMASIS NAMAS
A 1800	PDV	L. Avyžius	2020.12	Dokumento pavadinimas
0025691	ARCH.	J. Čivinskaitė	2020.12	FASADAS A-F ir FASADAS 1-4, M1:100
LT	Statytojas ir (arba) užsakovas M. A.			Dokumento žymuo NEB-20-04-TDP-SA-X
	LAPAS		LAPŲ	
X		X		

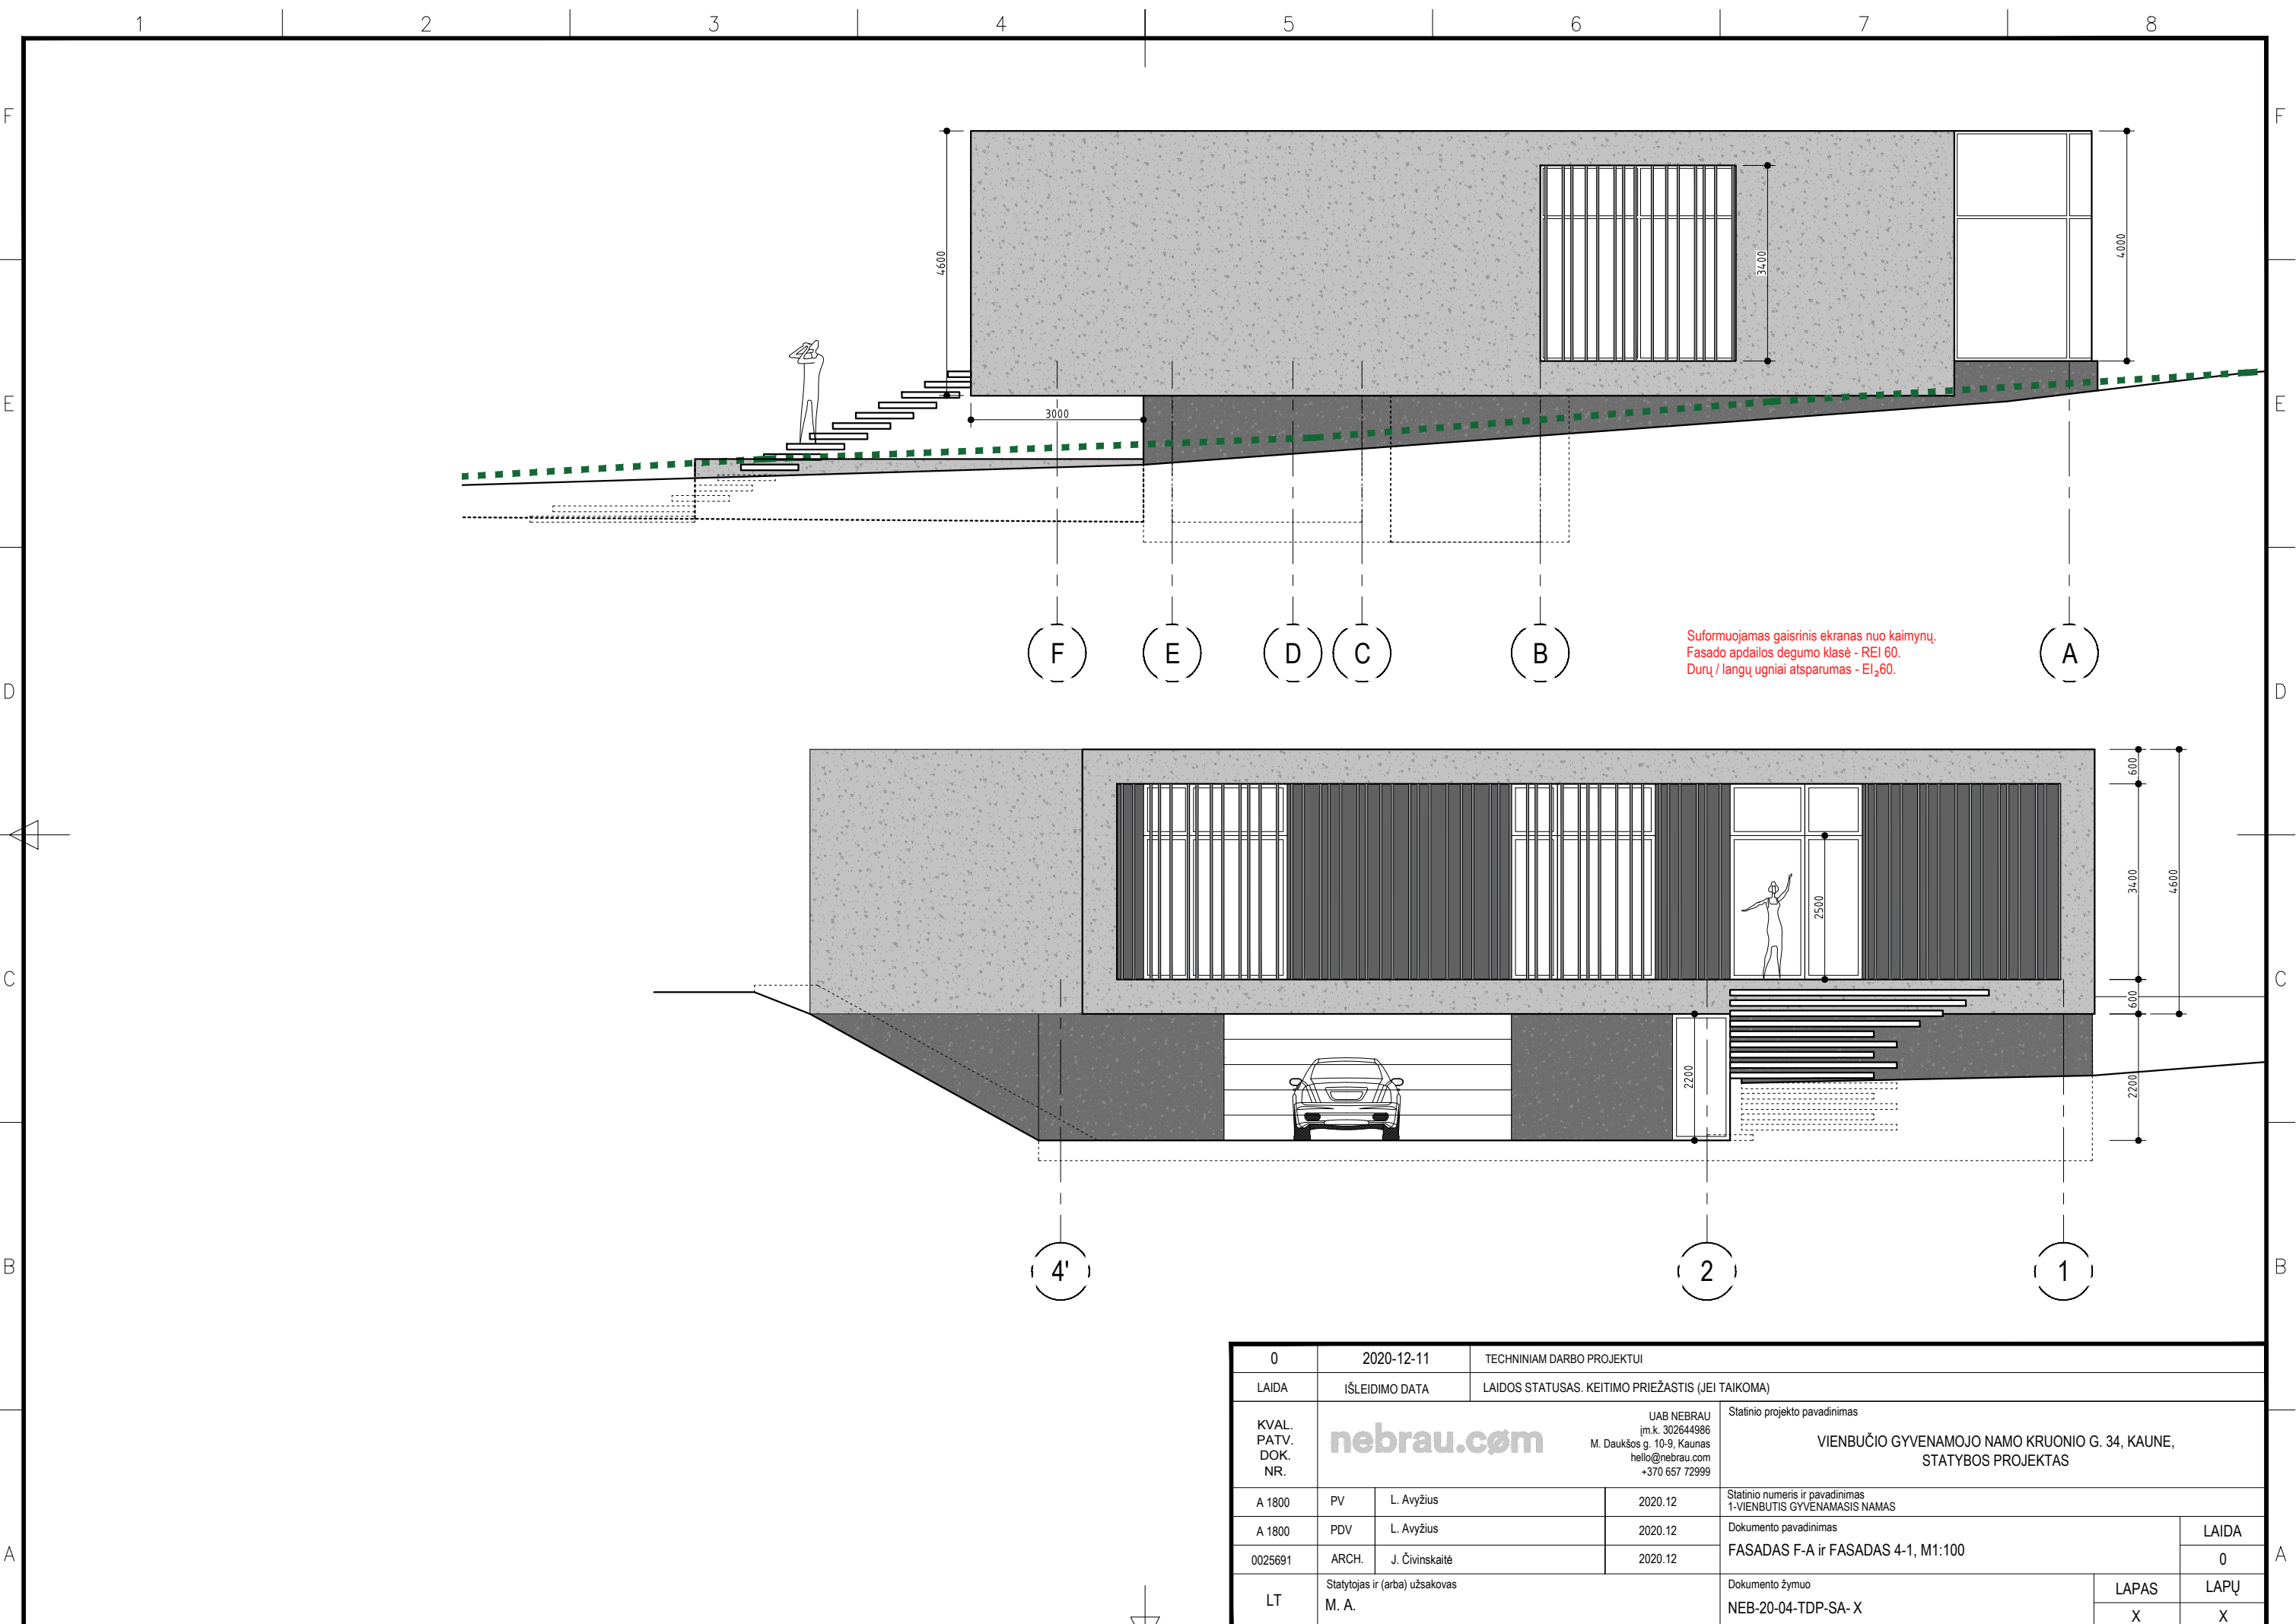

Suformuojamas gaisrinis ekranas nuo kaimynų.  
 Fasado apdailos degumo klasė - REI 60.  
 Durų / langų ugniai atsparumas - EI,60.

0	2020-12-11	TECHNINIAM DARBO PROJEKTUI			
LAIDA	IŠLEIDIMO DATA	LAIDOS STATUSAS. KEITIMO PRIEŽASTIS (JEI TAIKOMA)			
KVAL. PATV. DOK. NR.			UAB NEBRAU įm.k. 302644986 M. Daukšos g. 10-9, Kaunas hello@nebrau.com +370 657 72999		
	Statinio projekto pavadinimas			VIENBUČIO GYVENAMOJO NAMO KRUKONIO G. 34, KAUNE, STATYBOS PROJEKTAS	
A 1800	PV	L. Avyžius	2020.12	Statinio numeris ir pavadinimas 1-VIENBUTIS GYVENAMASIS NAMAS	
A 1800	PDV	L. Avyžius	2020.12	Dokumento pavadinimas	
0025691	ARCH.	J. Čivinskaitė	2020.12	FASADAS F-A ir FASADAS 4-1, M1:100	
LT	Statytojas ir (arba) užsakovas			Dokumento žymuo	
	M. A.				NEB-20-04-TDP-SA-X
				LAPAS	LAPŲ
				X	X



