

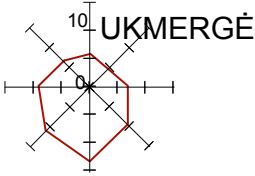


ŽEMĖS SKLYPO IŠDĖSTYMO SCHEMA

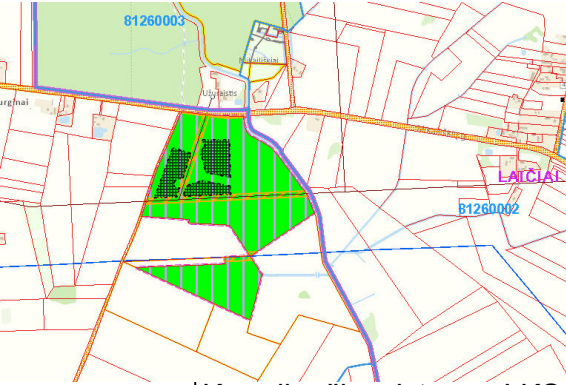


X=6126500  
Y=543500

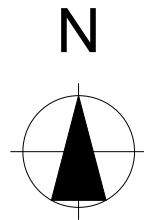

| AŠIŲ SUSIKIRTIMO KOORDINATĖS<br>PASTATAS "B" |            |           |
|----------------------------------------------|------------|-----------|
| TAŠKAI                                       | X          | Y         |
| 1                                            | 6126105.20 | 543395.01 |
| 2                                            | 6126119.81 | 543394.50 |
| 3                                            | 6126120.05 | 543401.87 |
| 4                                            | 6126122.75 | 543478.83 |
| 5                                            | 6126119.45 | 543478.94 |
| 6                                            | 6126111.45 | 543479.22 |
| 7                                            | 6126108.15 | 543479.34 |
| 8                                            | 6126105.46 | 543402.38 |
| 9                                            | 6126108.76 | 543402.27 |
| 10                                           | 6126116.77 | 543401.99 |

| AŠIŲ SUSIKIRTIMO KOORDINATĖS<br>PASTATAS "A" |            |           |
|----------------------------------------------|------------|-----------|
| TAŠKAI                                       | X          | Y         |
| 1                                            | 6126269.50 | 543460.41 |
| 2                                            | 6126284.11 | 543460.41 |
| 3                                            | 6126284.11 | 543467.78 |
| 4                                            | 6126284.11 | 543544.79 |
| 5                                            | 6126280.81 | 543544.79 |
| 6                                            | 6126272.80 | 543544.79 |
| 7                                            | 6126269.50 | 543544.79 |
| 8                                            | 6126269.50 | 543467.78 |
| 9                                            | 6126272.80 | 543467.78 |
| 10                                           | 6126280.81 | 543467.78 |

| Koordinačių sistema: LKS 94 |            |           |
|-----------------------------|------------|-----------|
| Taškas                      | X          | Y         |
| A                           | 6126303.54 | 543354.48 |
| B                           | 6126303.94 | 543547.26 |
| C                           | 6126108.77 | 543552.21 |
| D                           | 6126100.99 | 543381.12 |
| E                           | 6126095.89 | 543278.54 |

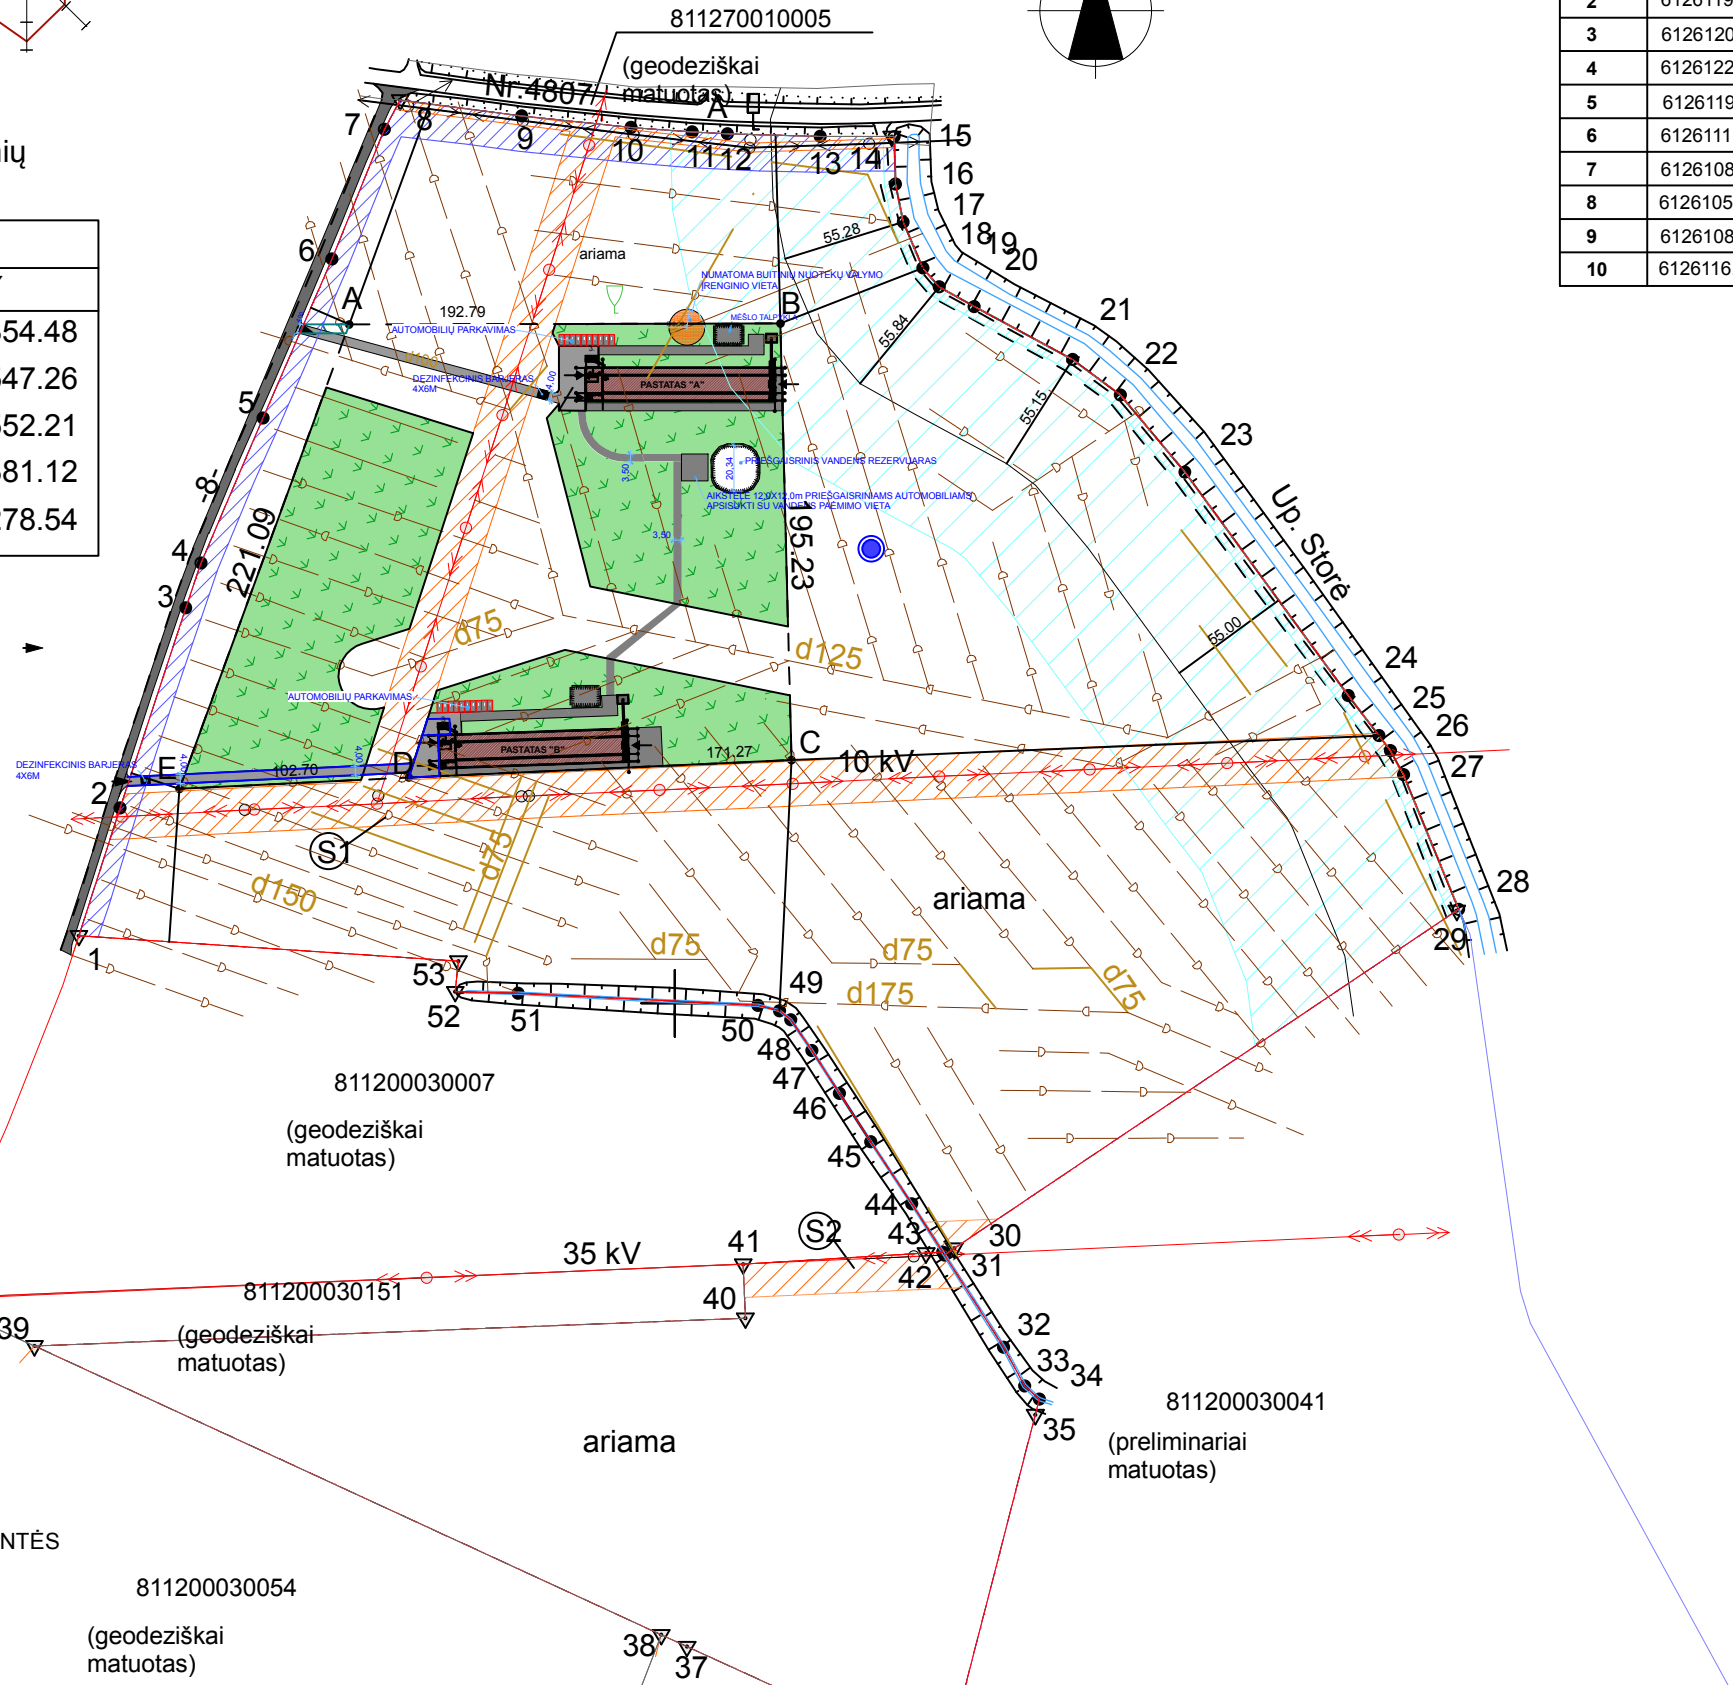

SUTARTINIAI ŽENKLAI

- SKLYPO RIBOS
- PROJEKTUOJAMAS ASFALTBETONIS
- ŽVYRO AR SKALDOS DANGOS
- KELIŲ APSAUGOS ZONOS
- ELEKTROS LINIJŲ APSAUGOS ZONOS
- ŽEMĖS SKLYPE ĮRENGTOS VALSTYBEI PRIKLAUSANČIOS MELIORACIJOS SISTEMOS BEI ĮRENGINIAI
- PAUKŠČIŲ FERMA
- PAVIRŠINIO VANDENS TELKINIŲ PAKRANTĖS APSAUGOS ZONA
- PAVIRŠINIO VANDENS TELKINIŲ APSAUGOS JUOSTOS
- [S1/S2] KITI SERVITUTAI (TARNAUJANTIS)
- ĮVAŽIAVIMAS SKLYPĄ
- ĮĖJIMAS Į PASTATĄ

PAGRINDINIAI RODIKLIAI

| Rodiklio pavadinimas      | mato vnt. | kiekis  |
|---------------------------|-----------|---------|
| <b>1.SKLYPAS</b>          |           |         |
| 1. Sklypo plotas          | ha        | 23.2668 |
| 2. Užstatytas plotas      | %         | 2620    |
| 3. Užstatymo tankumas     | %         | 1,13    |
| 4. Užstatymo intensyvumas | %         | 1,02    |
| <b>2.PASTATAI</b>         |           |         |

PAUKŠTIDĖ-A (projektuojama)

|                                    |       |         |
|------------------------------------|-------|---------|
| 1. Bendras plotas                  | m²    | 1179,26 |
| 2. Pagrindinis plotas              | m²    | 1078,05 |
| 3. Pagalbinis plotas               | m²    | 101,21  |
| 4. Užstatytas plotas               | m²    | 1310    |
| 5. Tūris                           | m³    | 3950    |
| 6. Aukštų skaičius                 | vnt.  | 1       |
| 7. Aukštis nuo žemės paviršiaus    | m     | 5,80    |
| 8. Atsparumas ugniai (I,II ar III) | MJ/m² | II      |

PAUKŠTIDĖ-B (projektuojama)

|                                    |       |         |
|------------------------------------|-------|---------|
| 1. Bendras plotas                  | m²    | 1179,26 |
| 2. Pagrindinis plotas              | m²    | 1078,05 |
| 3. Pagalbinis plotas               | m²    | 101,21  |
| 4. Užstatytas plotas               | m²    | 1310    |
| 5. Tūris                           | m³    | 3950    |
| 6. Aukštų skaičius                 | vnt.  | 1       |
| 7. Aukštis nuo žemės paviršiaus    | m     | 5,80    |
| 8. Atsparumas ugniai (I,II ar III) | MJ/m² | II      |

|                      |   |   |          |
|----------------------|---|---|----------|
| Atestato nr.         | PROJEKTUOTOJAS: MB "M13 projektai"<br>im. kodas 302952464,<br>tel. 8-673-61151,<br>elektroninis paštas: m13projektai@gmail.com | DVIEJŲ KITOS PASKIRTIES (FERMŲ) PASTATŲ (PAUKŠTIDŽIŲ) UŽURAIŠČIO K., DELTUVOS SEN., UKMERGĖS R., SAV., PROJEKTINGIAI PASIŪLYMAI |          |
| 36924                | PV. G. KARENĖ<br>Arch.   | 2020. 01   | 2020. 01 |
| Kalba<br>Lietuvių    | Statytojas: S. D.   | M13-20/27- PP-SA   |          |
| SKLYPO PLANAS M1:500 |   | LAPAS   | LAPŲ     |
|                      |   | 0   |          |